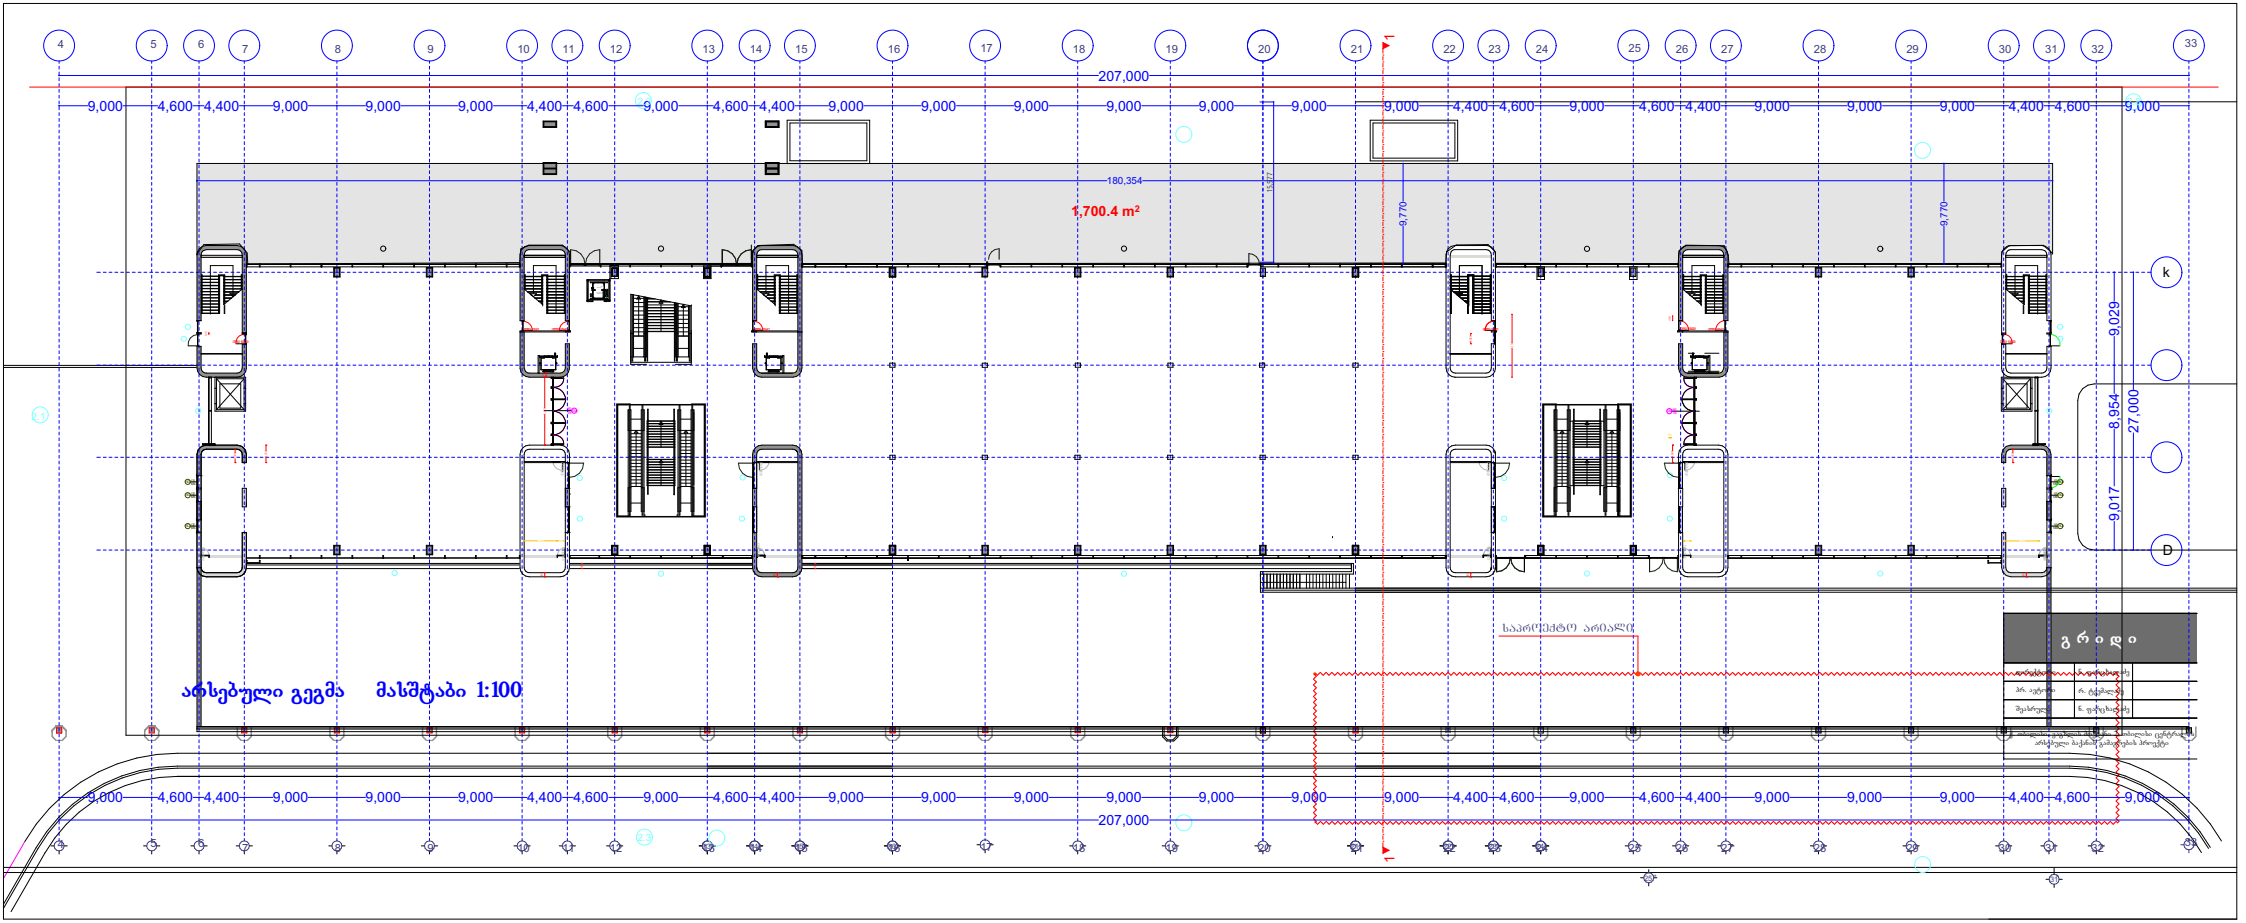

207,000
180,354
1,700.4 m²
9,770
9,029
8,954
27,000
9,017
k
D
ნაპროექტო არიალი
გრიდი
ანსებული გეგმა მასშტაბი 1:100

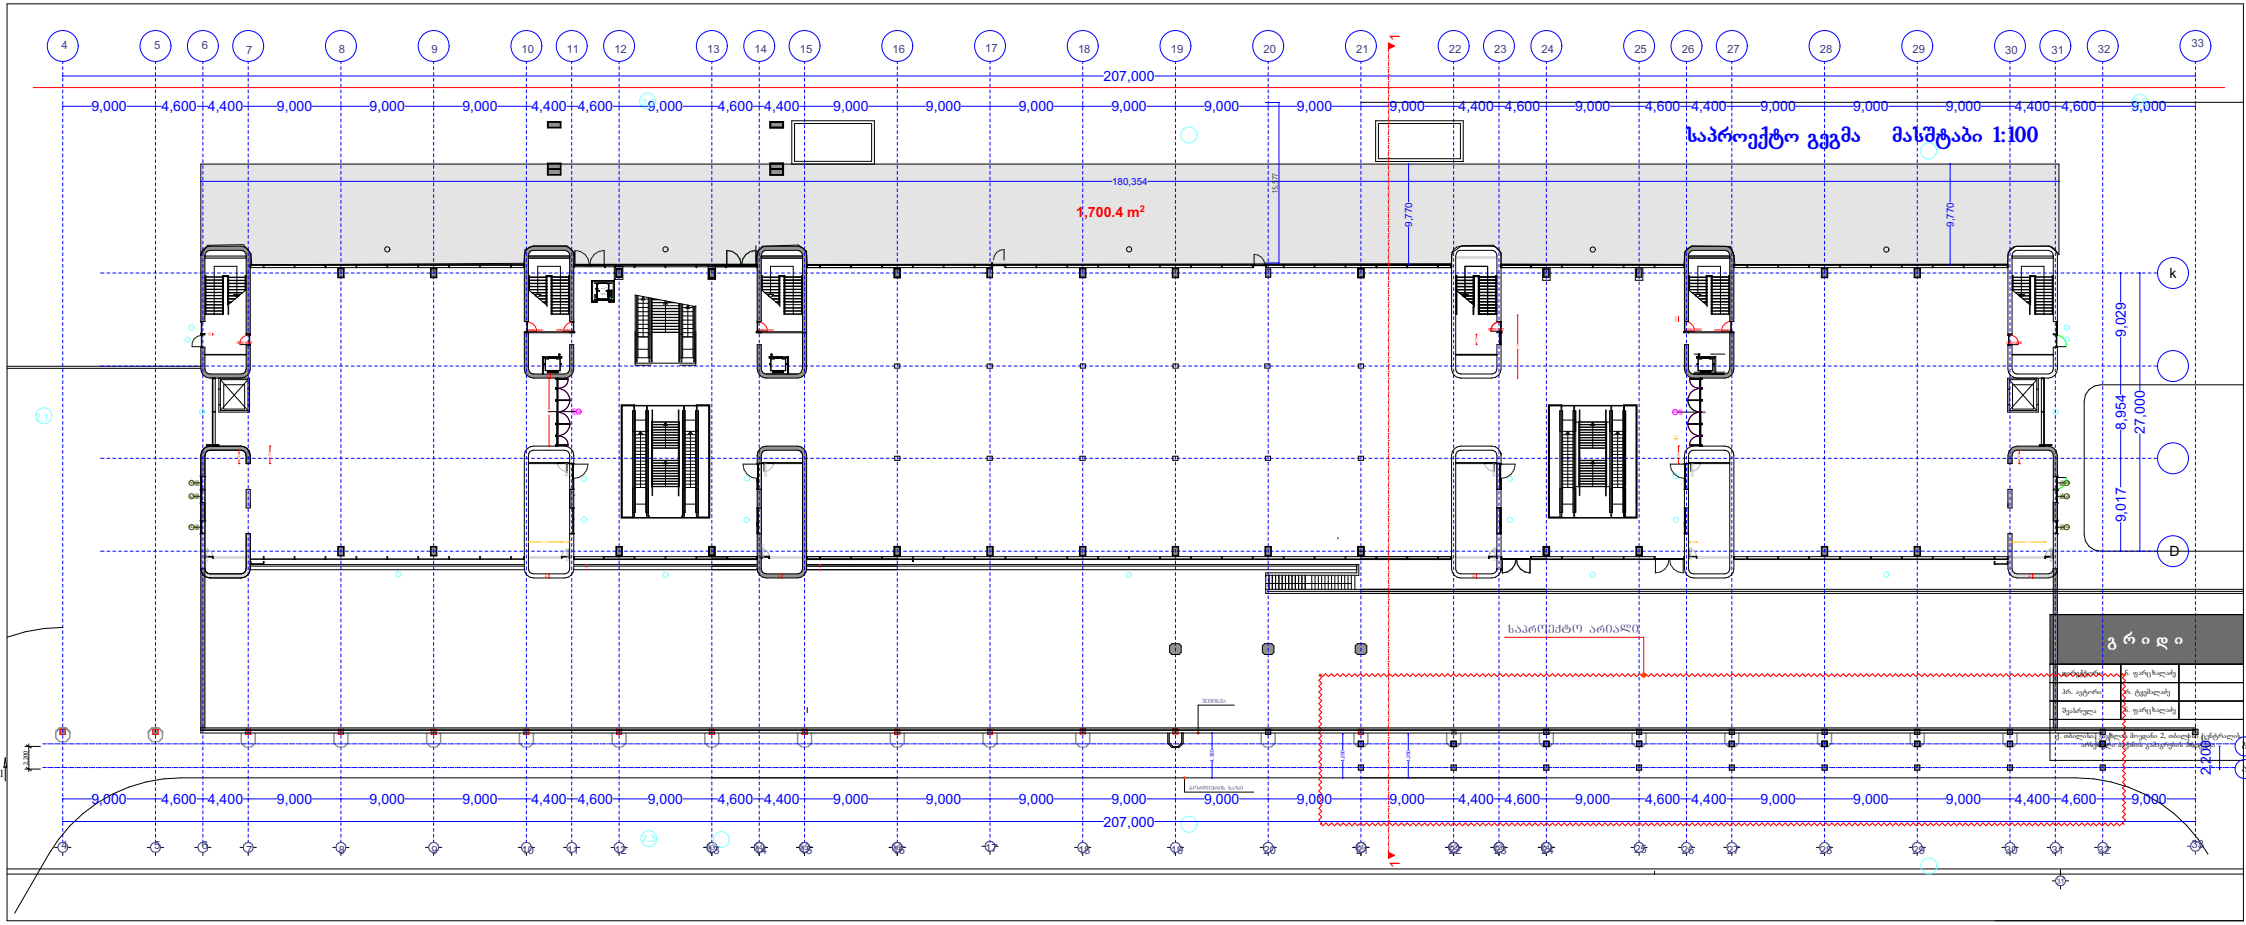
საპროექტო გეგმა მასშტაბი 1:100
1,700.4 m²
180,354
207,000
9,000 4,600 4,400 9,000 9,000 9,000 4,400 4,600 9,000 4,600 4,400 9,000 9,000 9,000 9,000 9,000 9,000 9,000 4,400 4,600 9,000 4,600 4,400 9,000 9,000 9,000 4,400 4,600 9,000
9,770
9,770
9,029
8,954
27,000
9,017
2,200
საპროექტო არიალი
გ რ ი დ ი