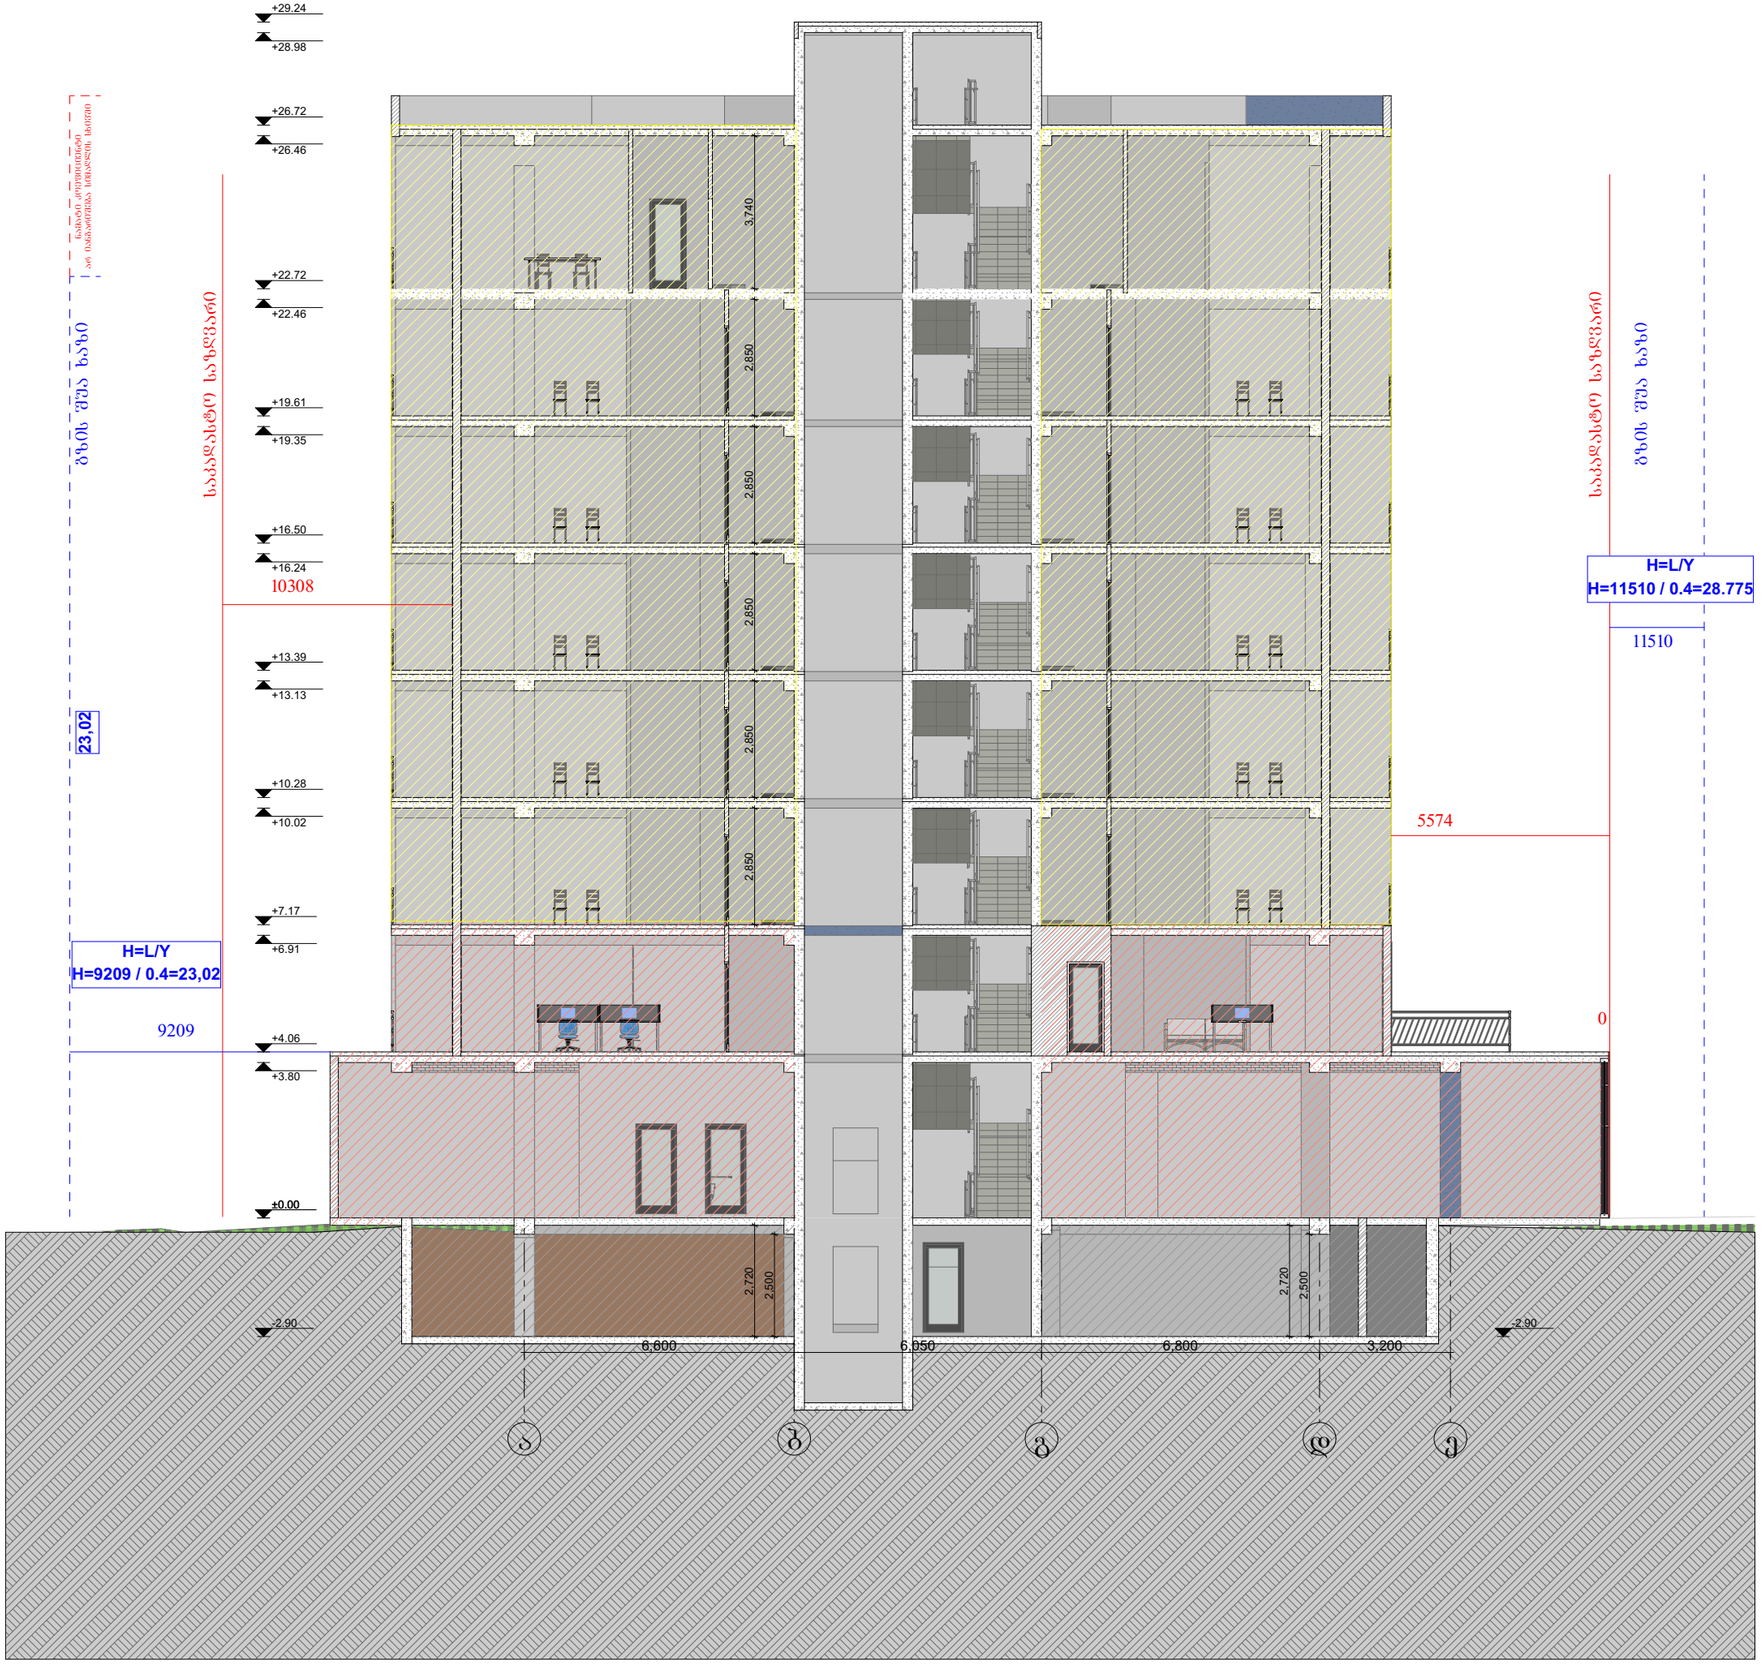

მრავალბინიანი საცხოვრებელი სახლი

დამკვეთი

სიტუაციური სქემა

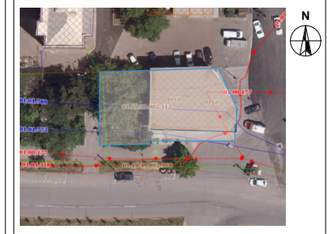

ტექნიკურ-ეკონომიკური მაჩვენებლები

* მიწის ნაკვეთის ფართობი (კვ.მ) – 668
* საცხოვრებელი ფართობი (კვ.მ) – 1742.8
* კომერციული ფართობი (კვ.მ) – 273.0
* საზაფხულო ფართობი (კვ.მ) – 464.1
* კიბის უჯრედის და სადარბაზოს ფართობი (კვ.მ) –417.5
* დამხმარე ფართობი (კვ.მ) –4.7
* ავტოსადგომის ფართობი (კვ.მ) –236.9

*აბსოლიტური ნული - 0.00=570.60

შენიშვნები:

* ნახაზი შესრულებულია სანტიმეტრებში
* ნახაზზე მოცემულია არქიტექტურული და კონსტრუქციული ნიშნულები
* არქიტექტურულ გეგმებზე დატანილია ხანძარსაწინააღმდეგო სისტემა

პირობითი აღნიშვნები

საპროექტო ორგანიზაცია

შ.პ.ს "არქი-სტილი"

Archi - style

თანამდებობა	გვარი	ხელმოწერა
მთ.არქიტექტორი	ს. ბალდაკლიძე	
არქიტექტორი	ს. ბალდაკლიძე	
არქიტექტორი		
არქიტექტორი		
პროექტ. მენეჯერი		

ნახაზის სახელი

ჭრილი 2

შეკვეთის ნომერი

ფორმატი	მასშტაბი
A2	

თარიღი	რევიზია №

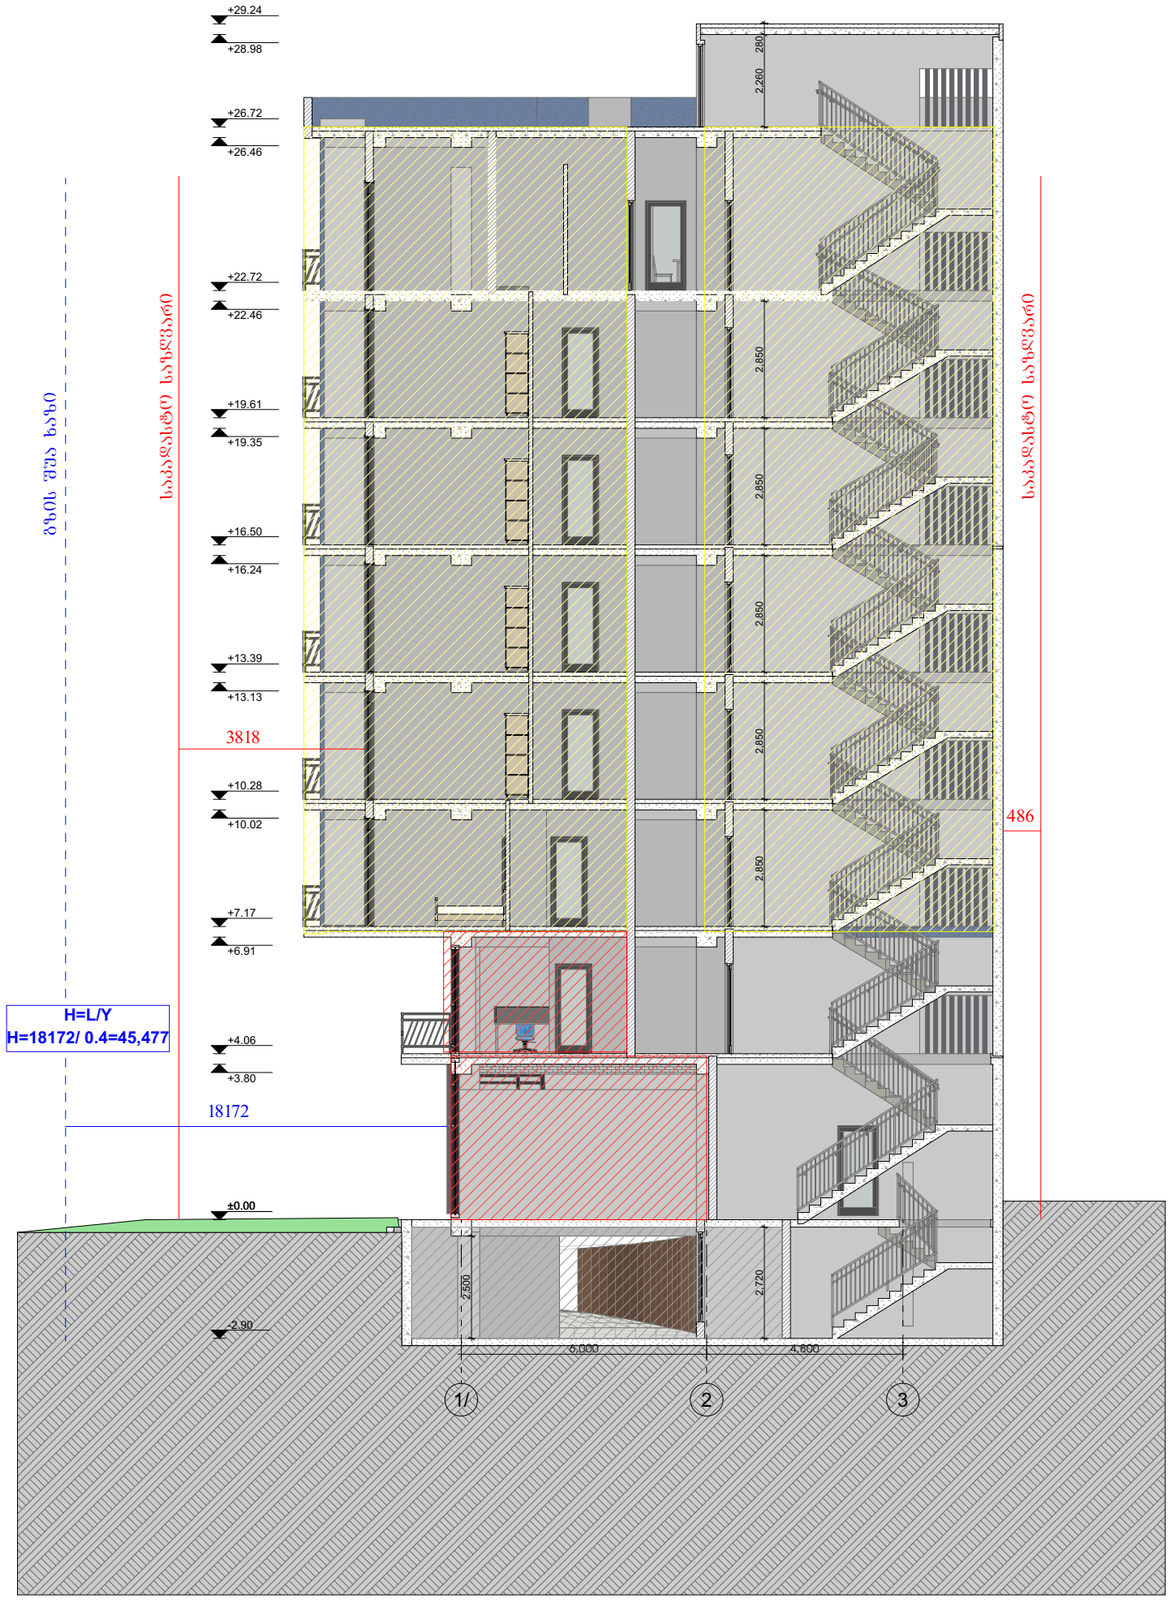

N

მრავალბინიანი საცხოვრებელი სახლი

დამკვეთი

სიტუაციური სქემა

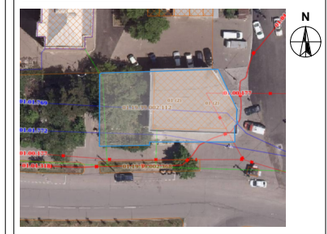

ტექნიკურ-ეკონომიკური მაჩვენებლები
* მიწის ნაკვეთის ფართობი (კვ.მ) – 668
* საცხოვრებელი ფართობი (კვ.მ) – 1742.8
* კომერციული ფართობი (კვ.მ) – 273.0
* საზაფხულო ფართობი (კვ.მ) – 464.1
* კიბის უჯრედის და სადარბაზოს ფართობი (კვ.მ) –417.5
* დამხმარე ფართობი (კვ.მ) –4.7
* ავტოსადგომის ფართობი (კვ.მ) –236.9

*აბსოლიტური ნული - 0.00=570.60

შენიშვნები:
* ნახაზი შესრულებულია სანტიმეტრებში
* ნახაზზე მოცემულია არქიტექტურული და კონსტრუქციული ნიშნულები
* არქიტექტურულ გეგმებზე დატანილია ხანძარსაწინააღმდეგო სისტემა

პირობითი აღნიშვნები

საპროექტო ორგანიზაცია
შ.პ.ს "არქი-სტილი"
Archi - style

ოანამდებობა	გვარი	ხელმოწერა
მთ.არქიტექტორი	ს. მაღლაკელიძე	
არქიტექტორი	ს. მაღლაკელიძე	
არქიტექტორი		
არქიტექტორი		
პროექტ. მეცნიერი		

ნახაზის სახელი

ჭრილი 1

ფურცლის ნომერი

ფორმატი	მასშტაბი
A2	

ოარიღი	რევიზია №

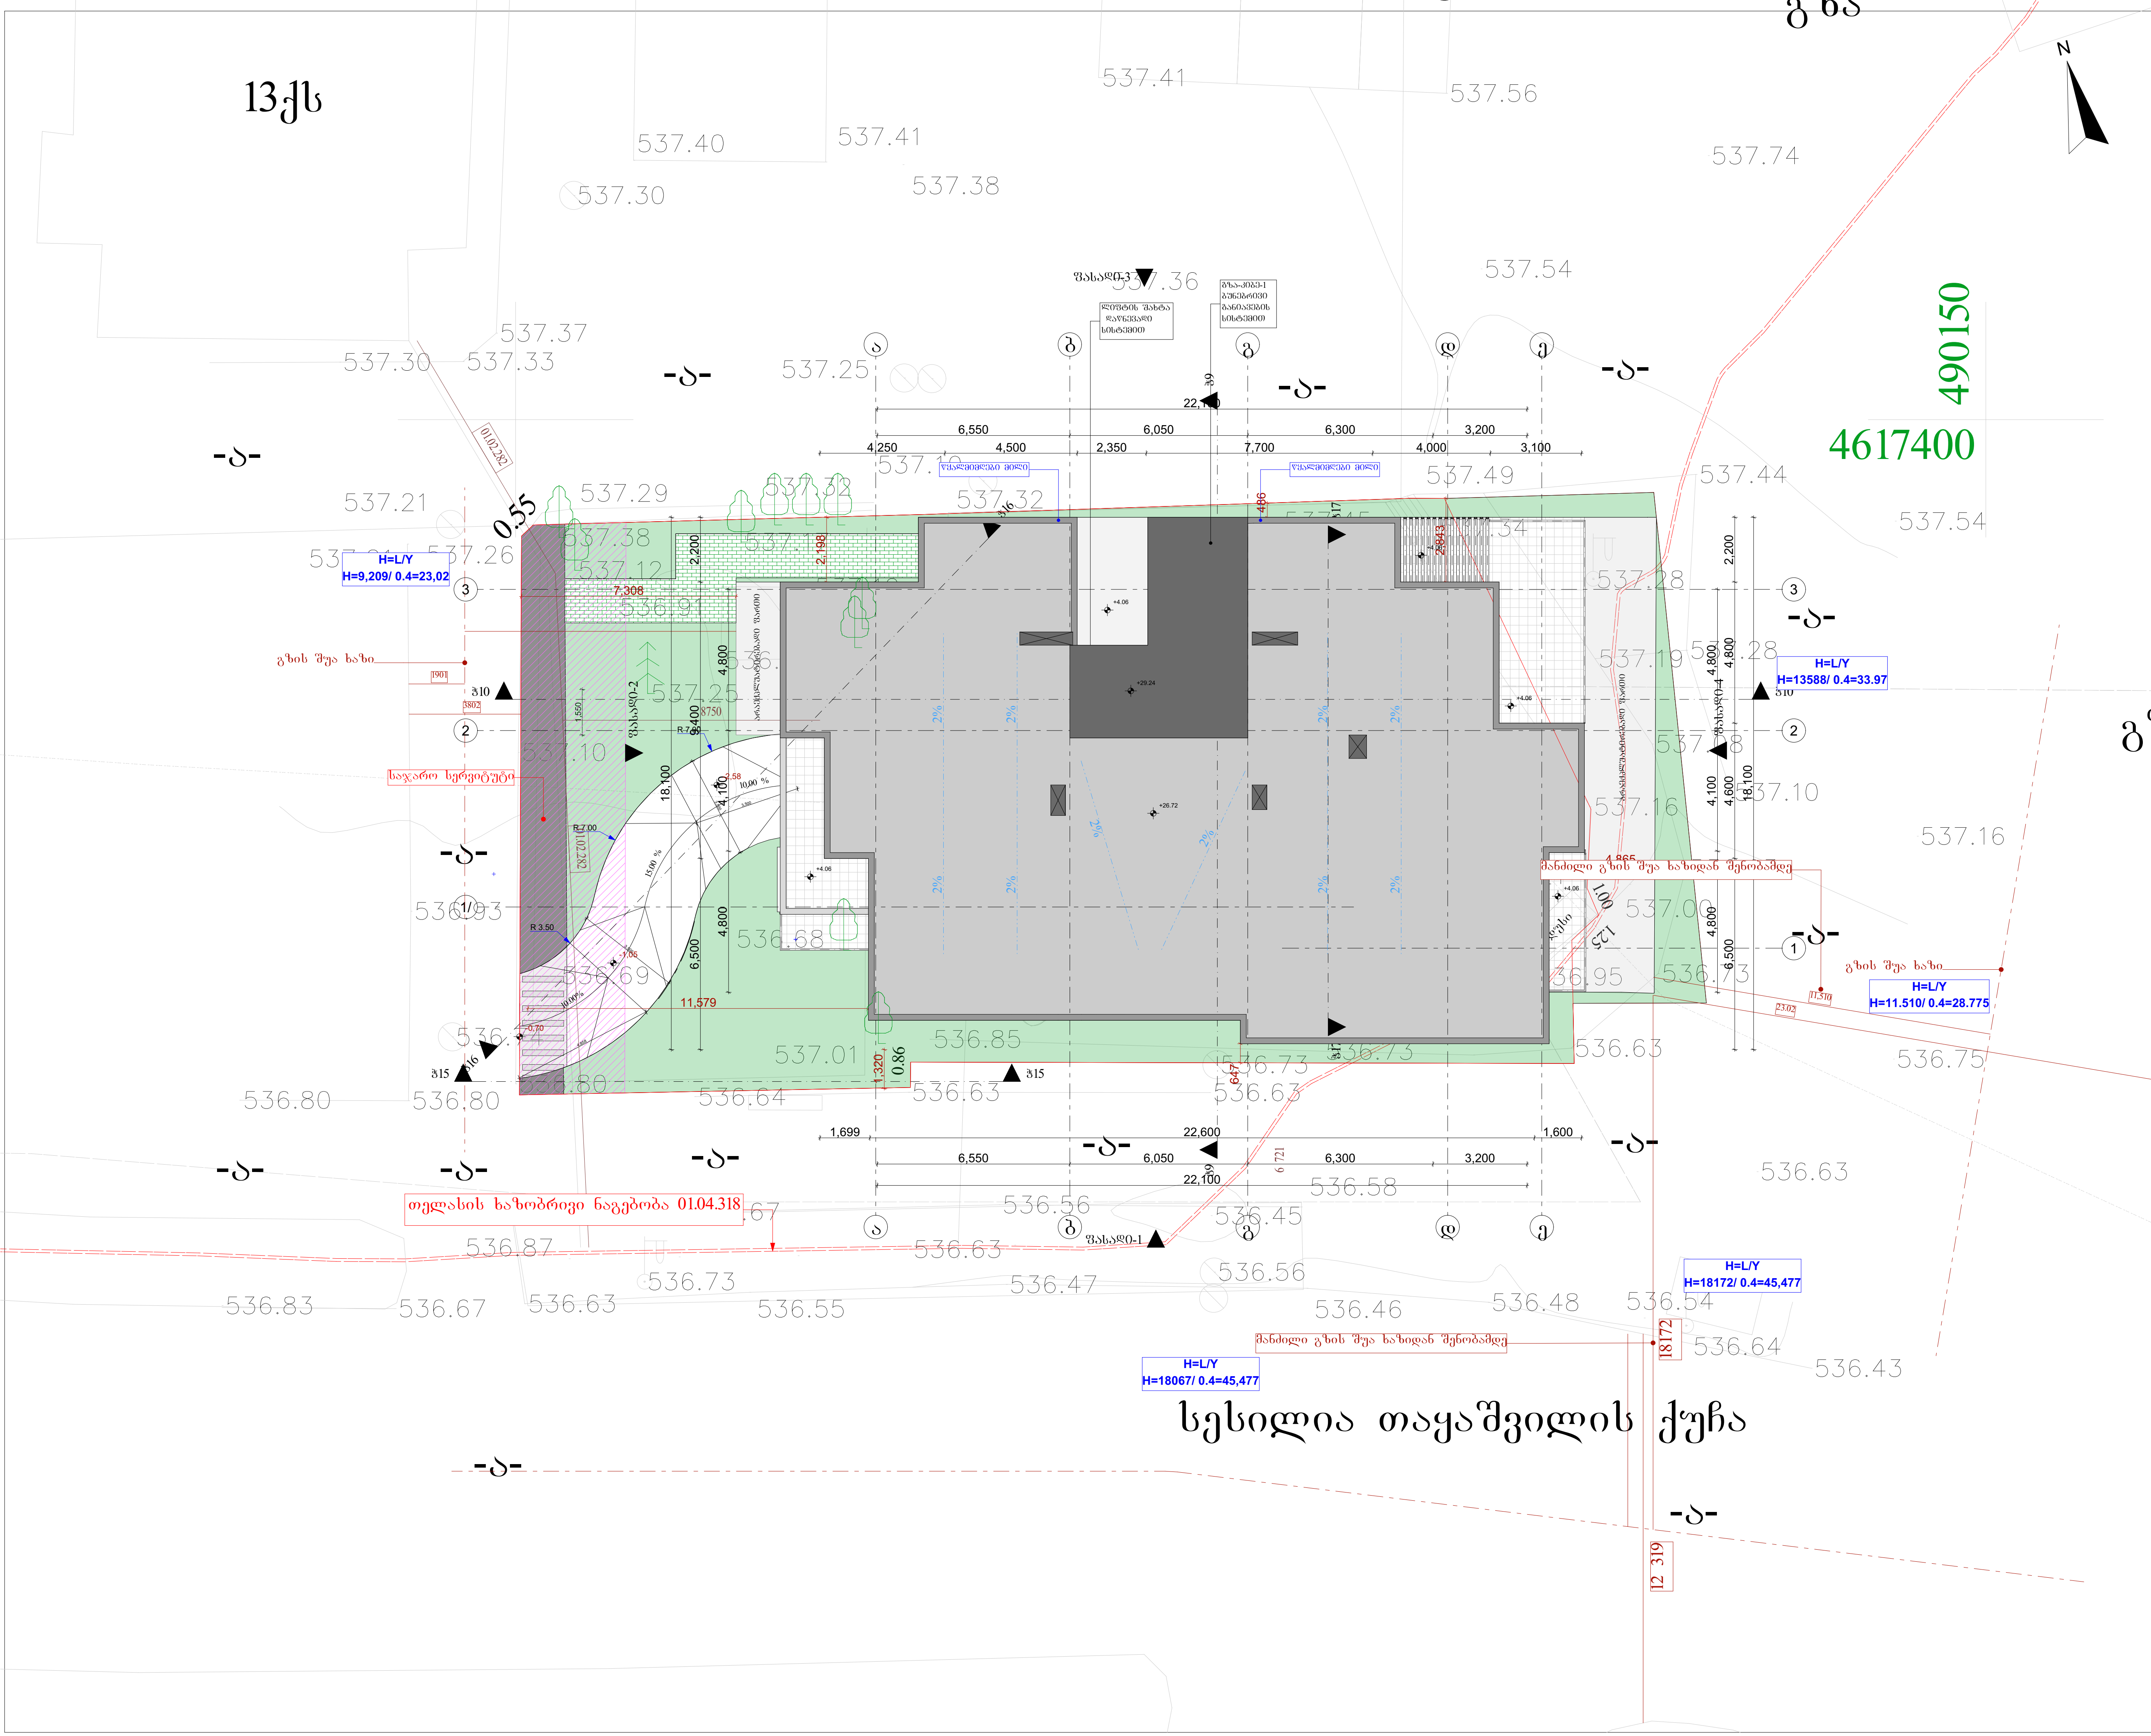

მრავალბინიანი საცხოვრებელი სახლი

დამკვეთი

სიტუაციური სქემა

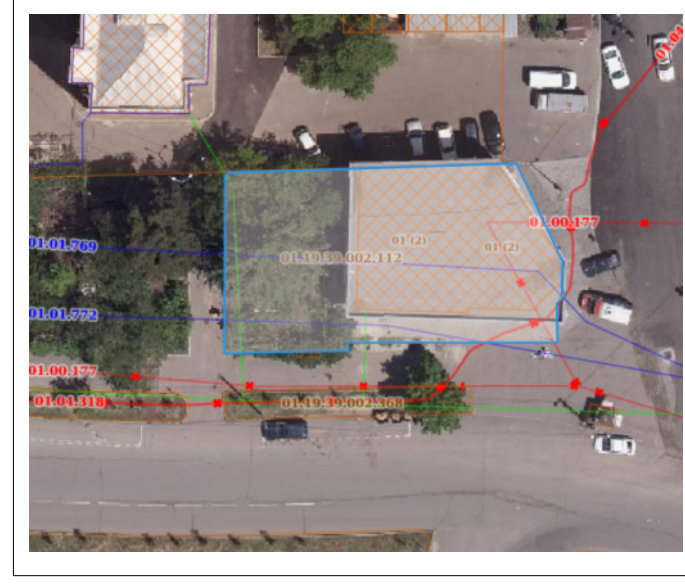

ტექნიკური-ეკონომიკური მაჩვენებლები
* მიწის ნაკვეთის ფართობი (კვ.მ) – 668
* საცხოვრებელი ფართობი (კვ.მ) – 1742.8
* კომერციული ფართობი (კვ.მ) – 273.0
* საზაფხულო ფართობი (კვ.მ) – 464.1
* კიბის უჯრედის და სადარბაზოს ფართობი (კვ.მ) –417.5
* დამხმარე ფართობი (კვ.მ) –4.7
* ავტოსადგომის ფართობი (კვ.მ) –236.9

*აბსოლიტური ნული - 0.00=570.60

შენიშვნები:
* ნახაზი შესრულებულია სანტიმეტრებში
* ნახაზზე მოცემულია არქიტექტურული და კონსტრუქციული ნიშნულები
* არქიტექტურულ გეგმებზე დატანილია ხანძარსაწინააღმდეგო სისტემა

პირობითი აღნიშვნები

საპროექტო ორგანიზაცია

შ.პ.ს "არქი-სტილი"

Archi - style

თანამდებობა	გვარი	ხელმოწერა
მთ.არქიტექტორი	ს. მაღლაკელიძე	
არქიტექტორი	ს. მაღლაკელიძე	
არქიტექტორი		
არქიტექტორი		
პროექტ. მენეჯერი		

ნახაზის სახელი

ჭრილი 1

ფურცლის ნომერი

ფორმატი

A2

მასშტაბი

თარიღი

რევიზია №