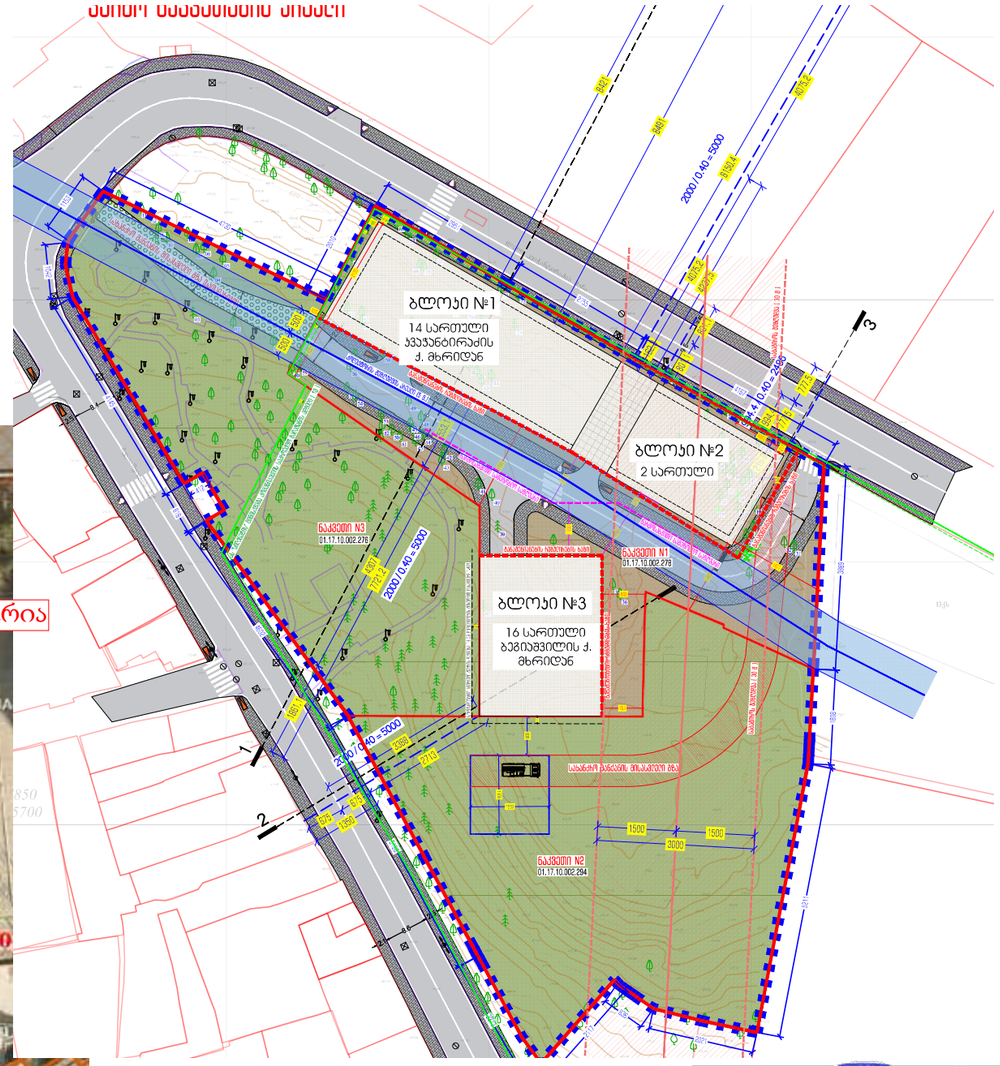

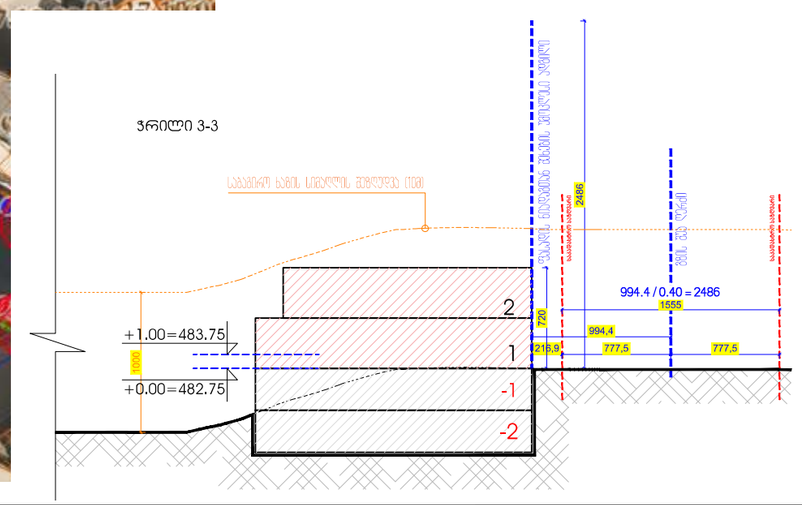

ფ N 392

A 3

საბაგიროს შეზღუდვის საზღვარი
საბაგიროს შეზღუდვის საზღვარი

მშენებარე შენობა
2 სართული გზის მხრიდან

საპროექტო ტერიტორია

საპროექტო ტერიტორიის მოპირდაპირედ მიმდინსრეობს მშენებლობა, განაშენიანების რეგულირების გეგმის შესაბამისად სადაც, შენობა N2-სთვის სიმაღლე განსაზღვრულის საბაგირო ხაზითვის 10 მეტრი.

მიმდებარე არეალის კვლევა

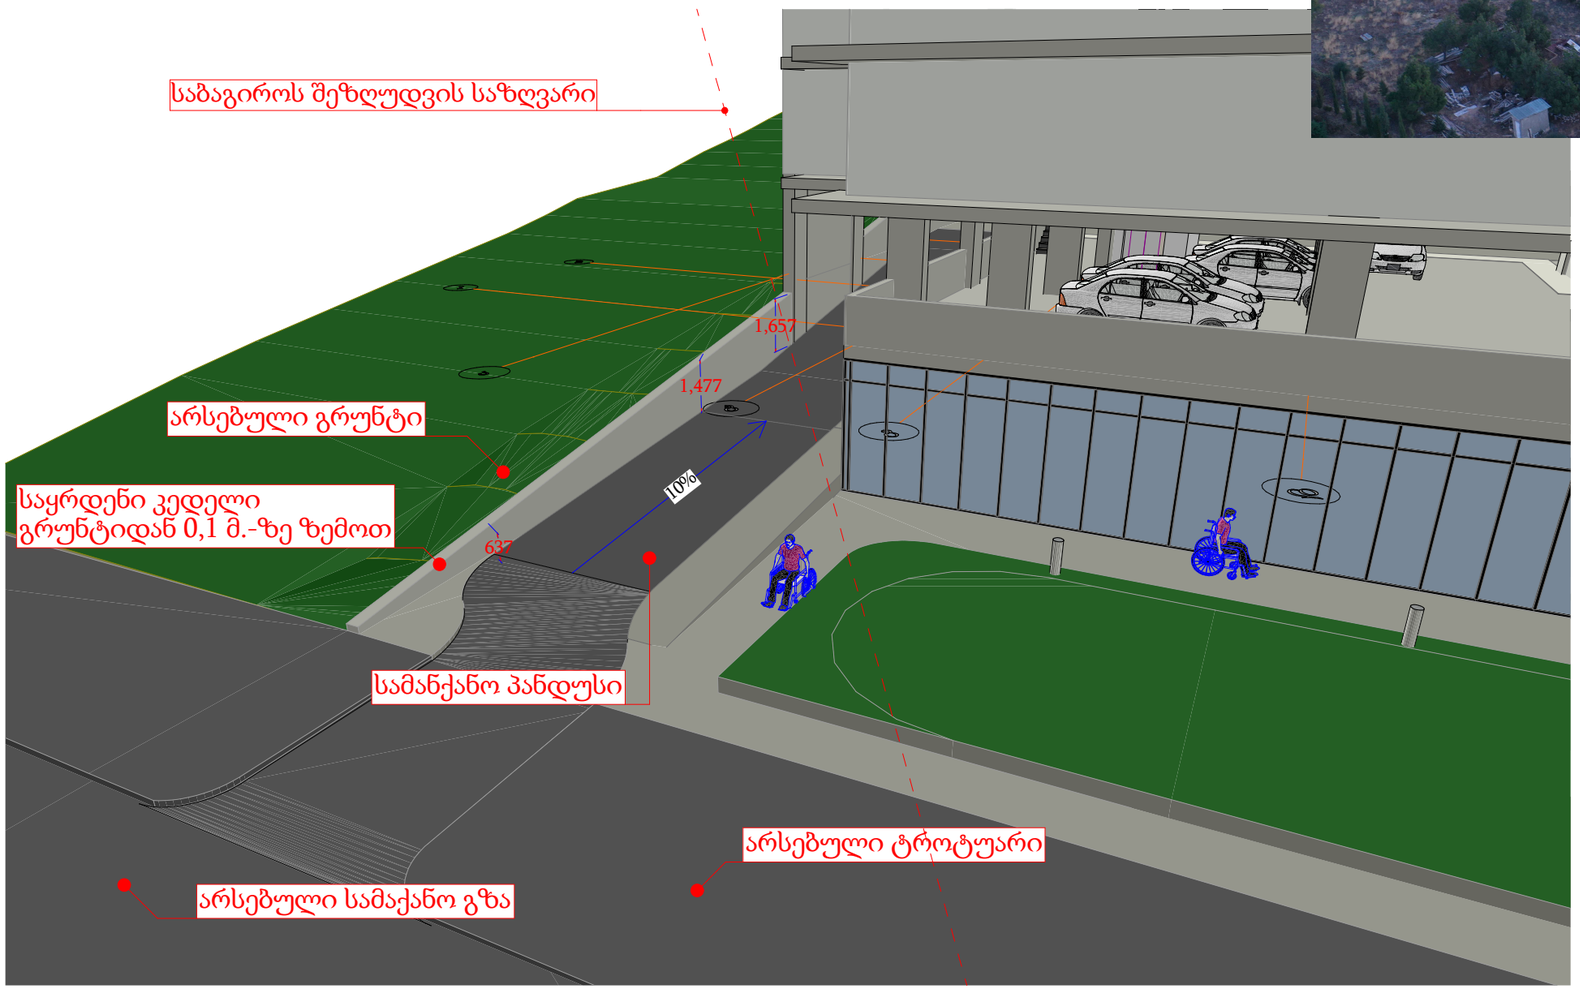

ფ N 393

A 3

1,477

637

1,657

არსებული გრუნტი

საყრდენი კედელი
გრუნტიდან 0,1 მ.-ზე ზემოთ

სამანქანო პანდუსი

არსებული ტროტუარი
არსებული სამაქანო გზა

საპროექქტო ტერიტორია

საბაგიროს შეზღუდვის საზღვარი

საპტოექტო პანდუსი რელიეფთან მიმართებაში

10%

საპროექტო შენობის განთავსებით დაცულია საბაგიროს შეზღუდვის არეალი, მხოლოდ შესასველ გამოსასვლელი არის განთავსებული შეზუდვაში, რომელიც მოწყობილია არსებული გრინტის ნიშნულის ქვენოთ, ფაქტიურად იზრდება დაშორება არსებულ გრუნთან შედარებით.