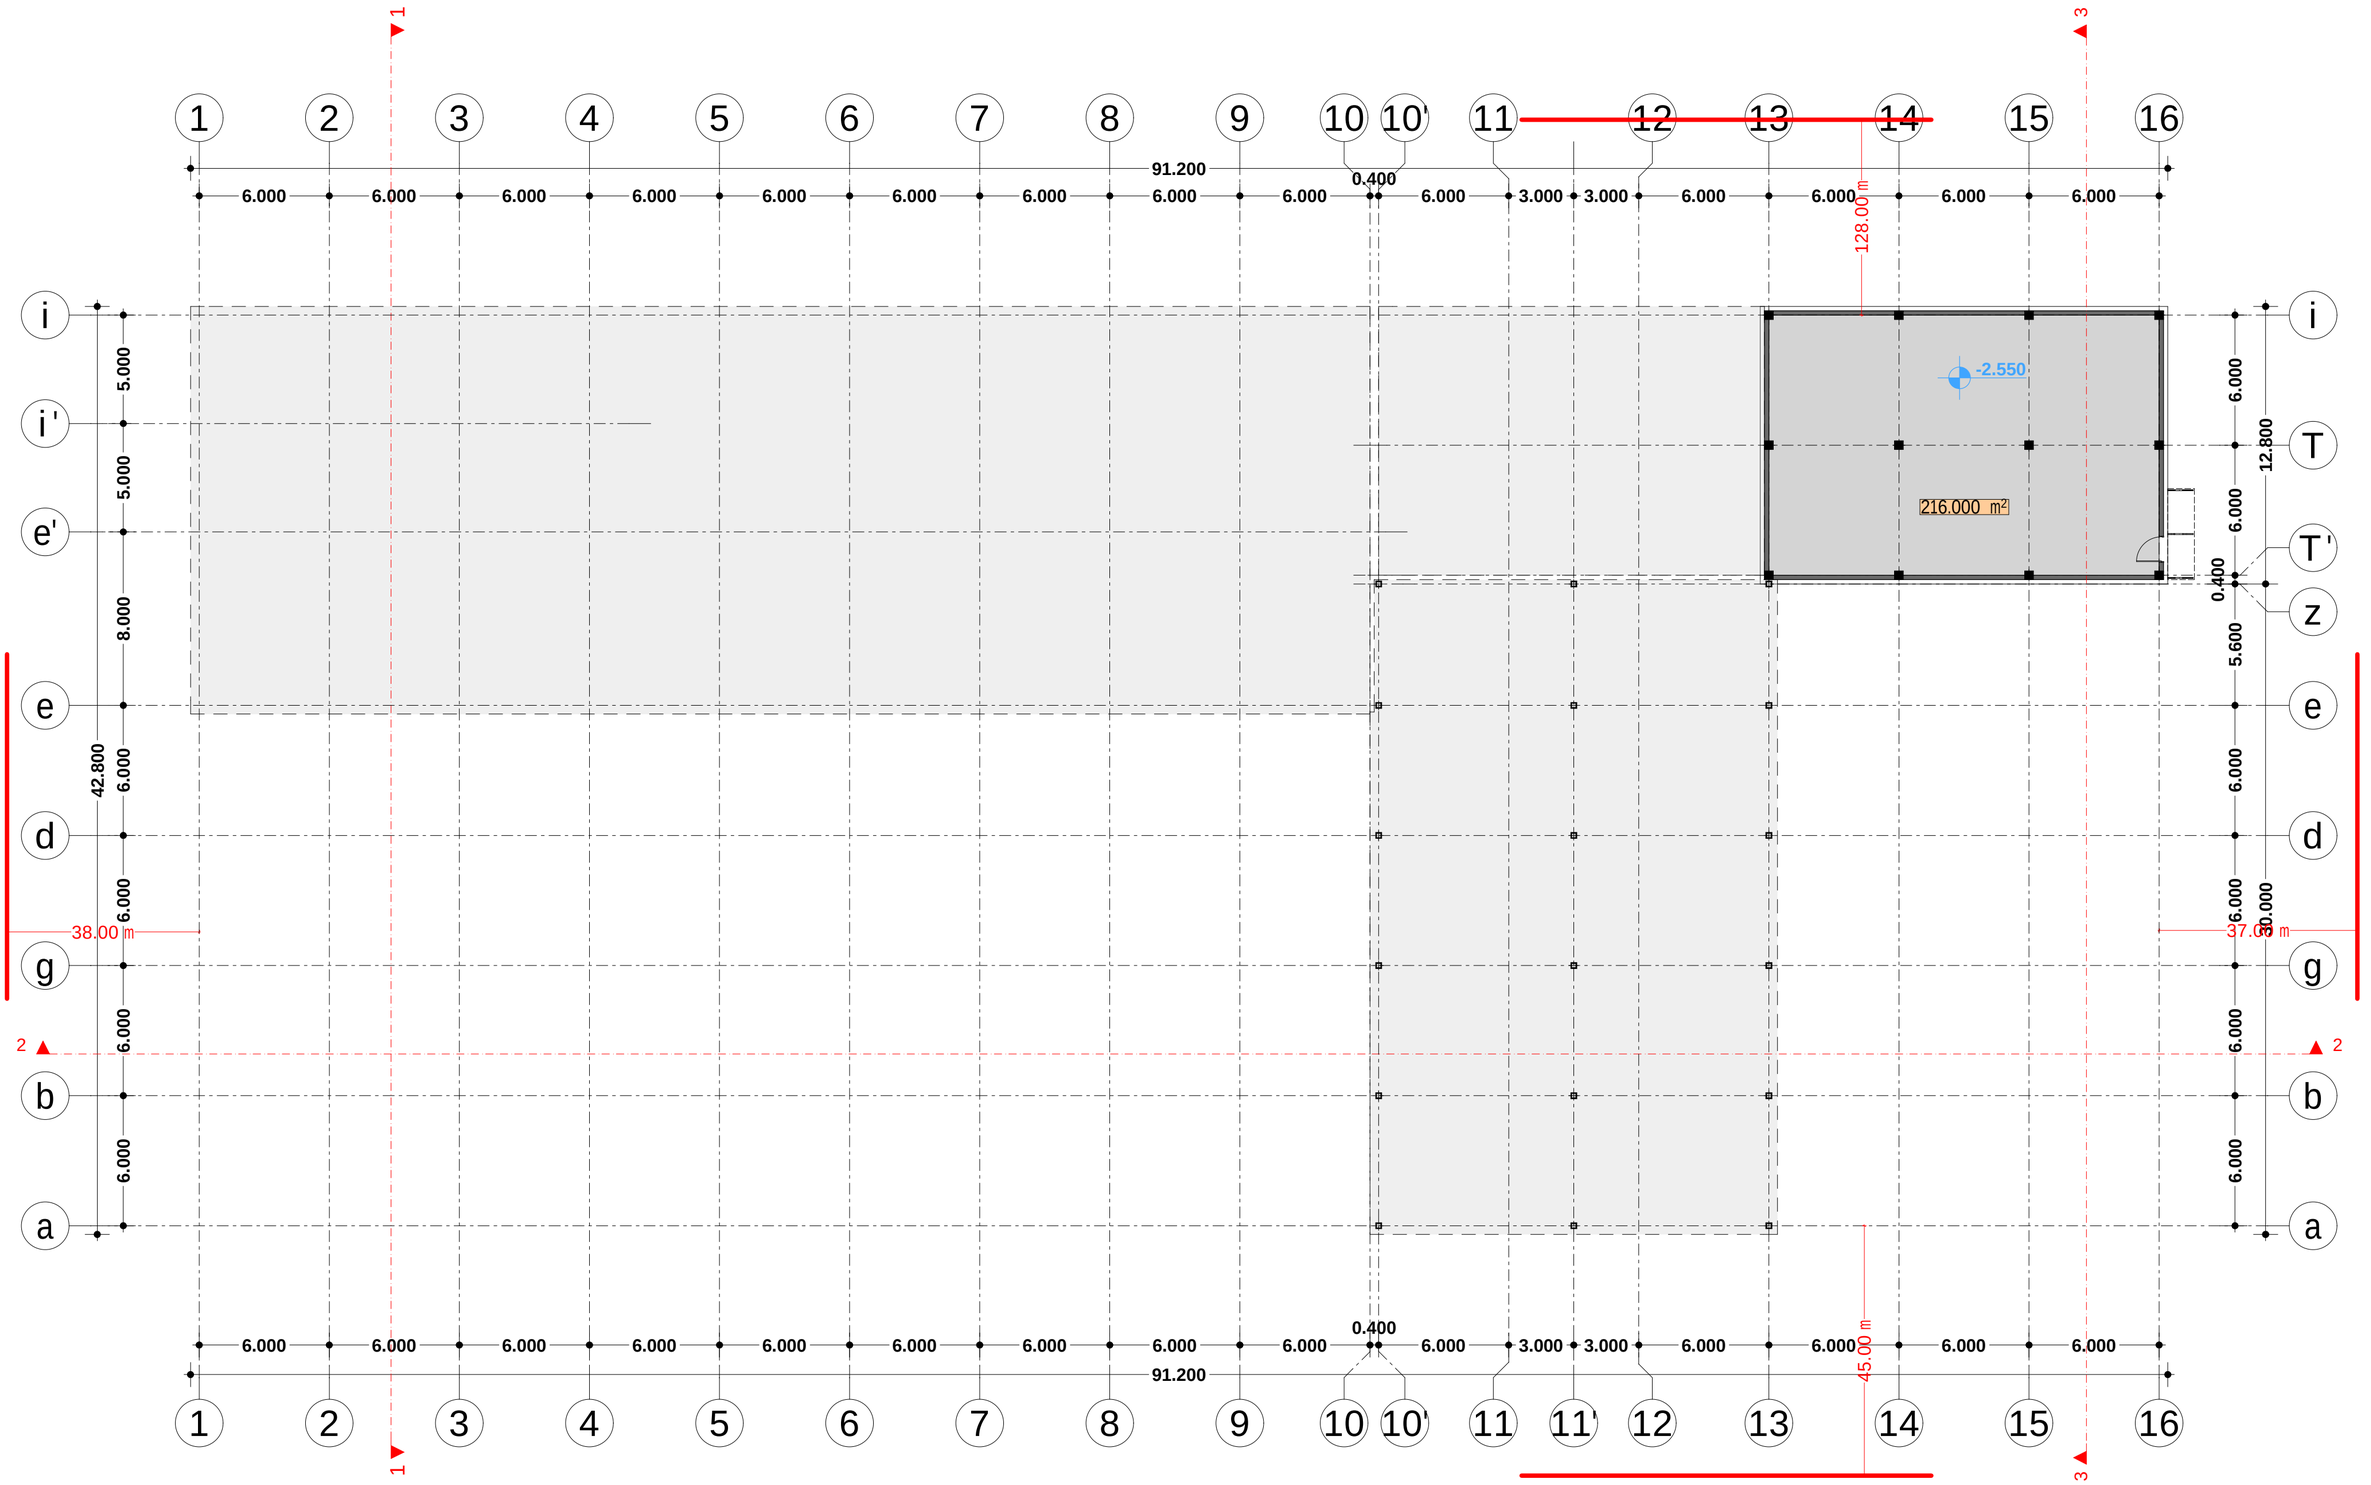

damkveTi misamarTi	S.p.s. "kapitalgrup" kaxeTisgzatkecili #110a		proeqtis saxeli Rvinis qarxana
Tanamdeboba direqtori	gvari	xelmowera i.xavTasi	masStabi 1:200
mT.arqiteqtori		i.xavTasi	naxazis dasaxeleba gegmaniSnulze -2.550
			stadia m.p.
			furclis # furclebi

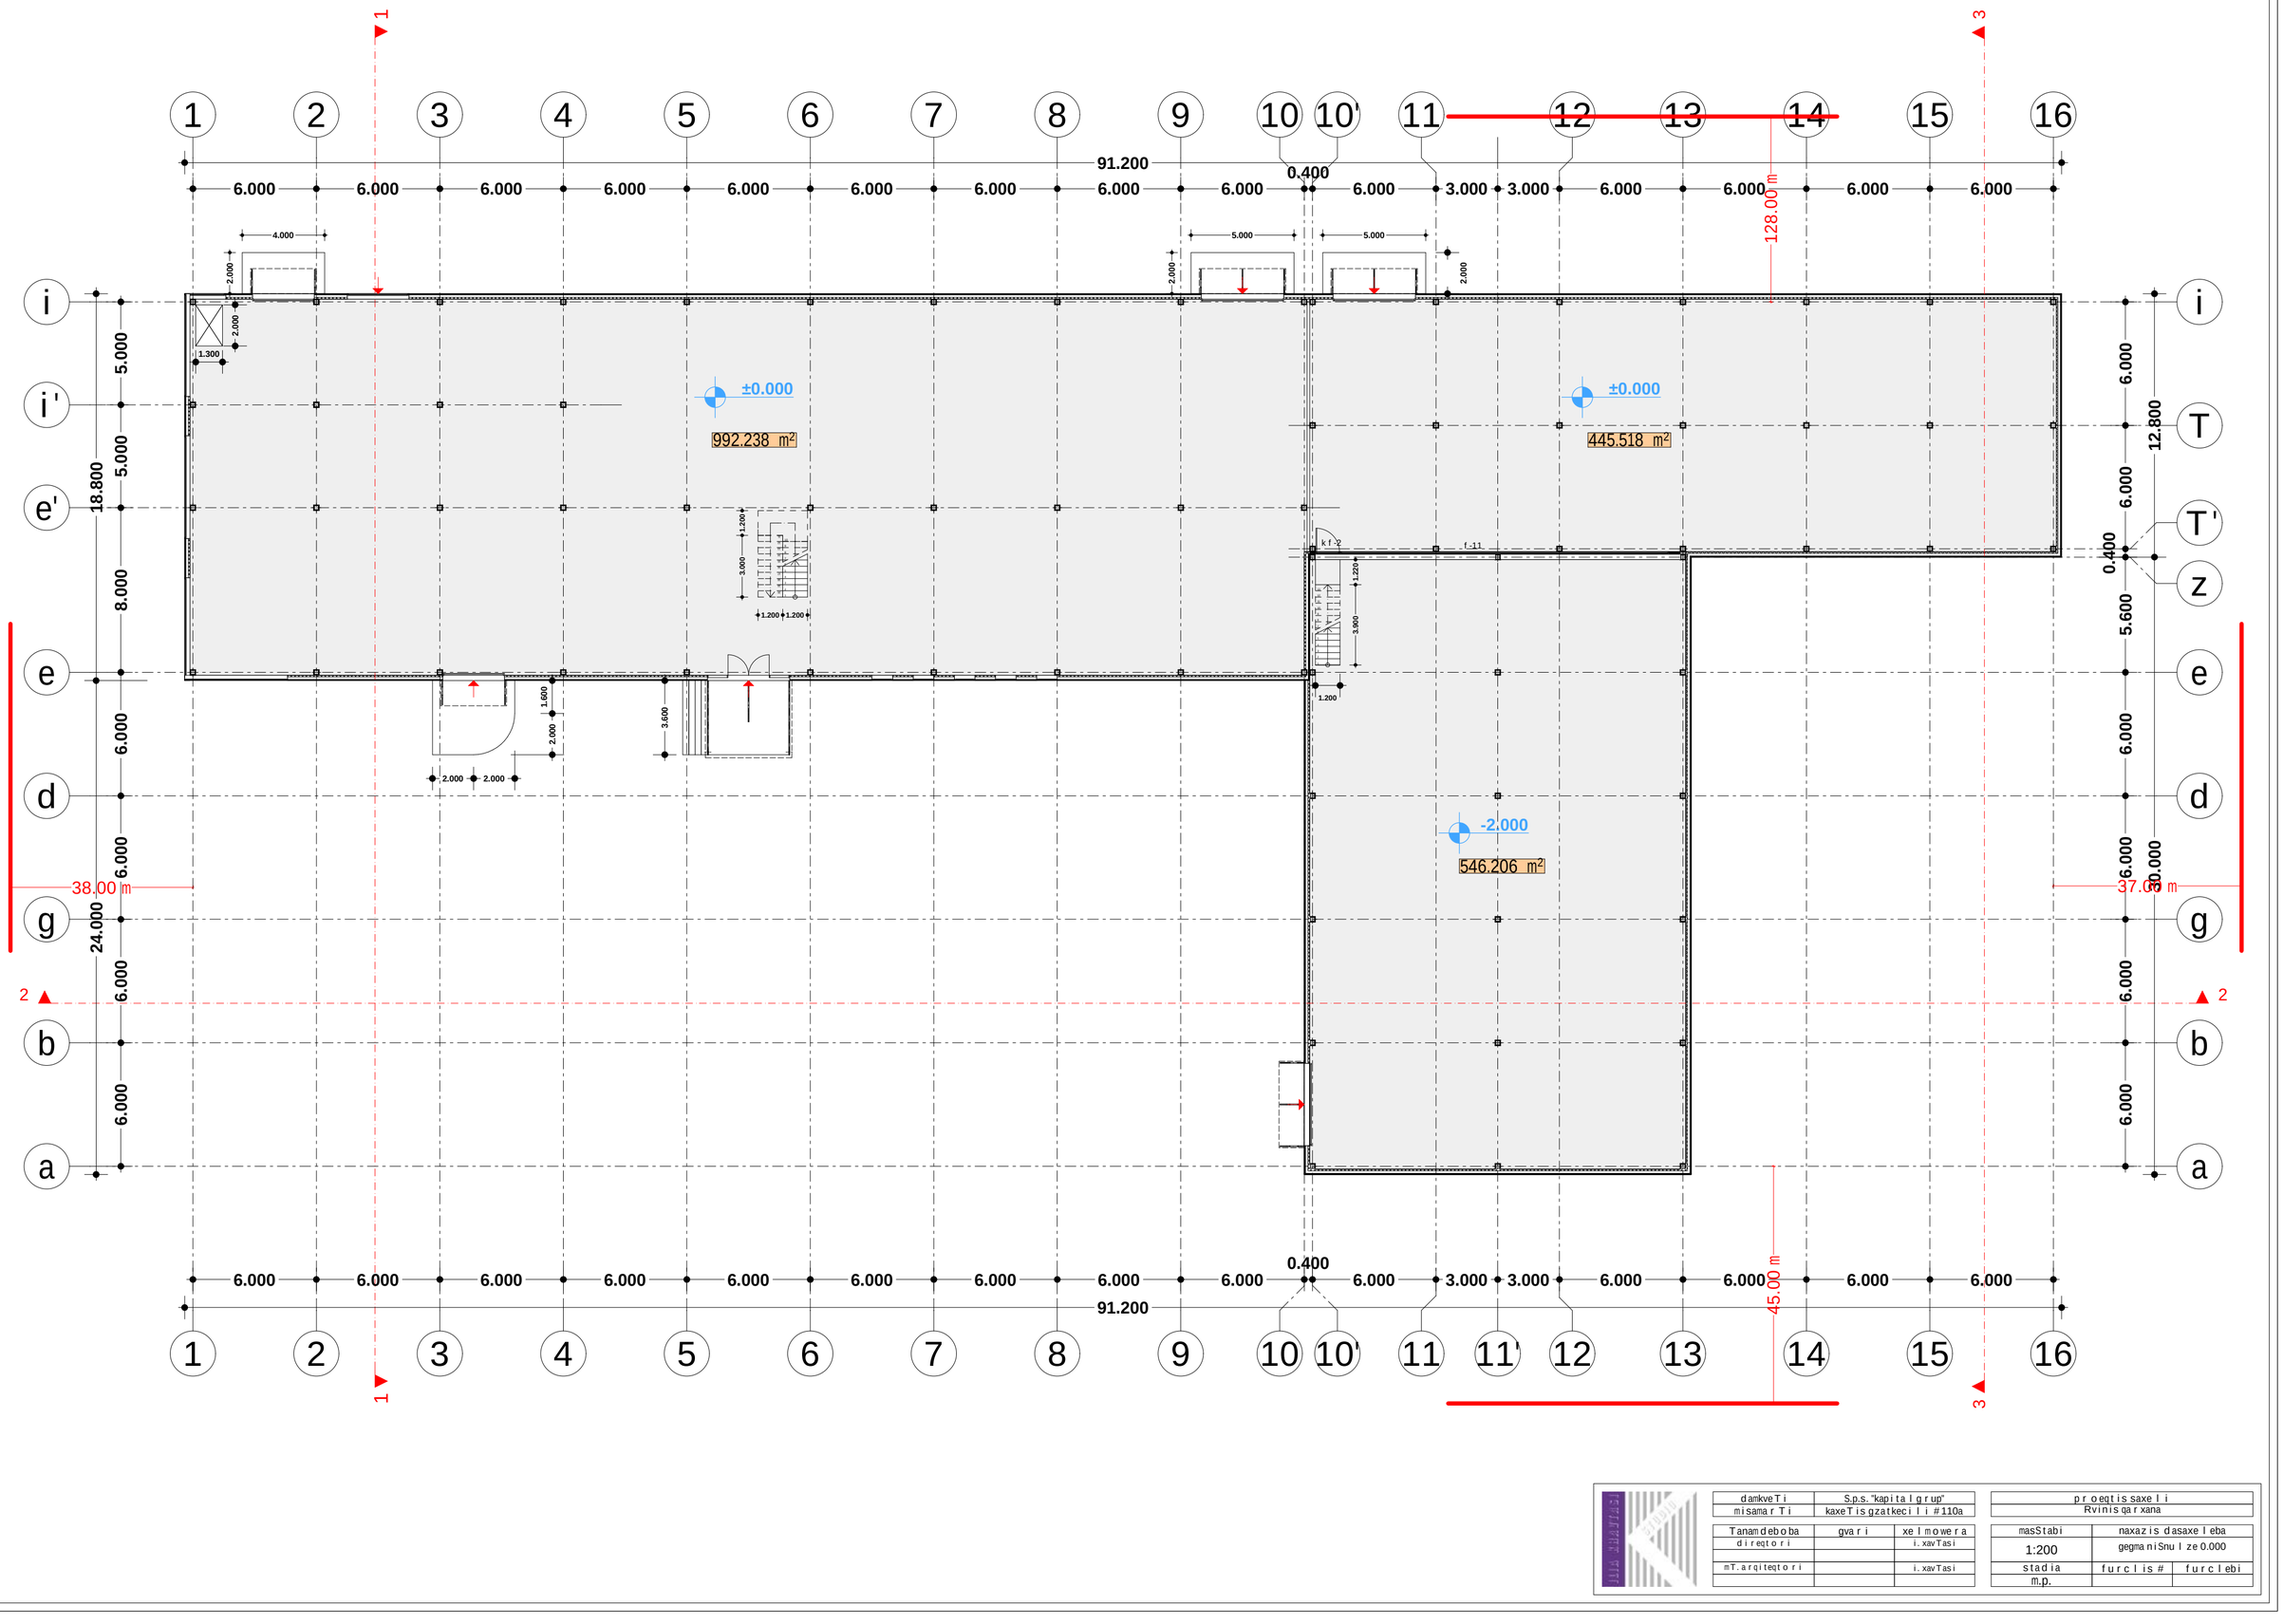

damkveTi	S.p.s. "kapitalgrup"		proeqtis saxeli		
misamarTi	kaxeTis gzatkecili #110a		Rvinis qarxana		
Tanamdeboba	gvari	xelmowera	masStabi	naxazis dasaxeleba	
direqtori		i.xavTasi	1:200	gegmaniSnuli ze 0.000	
mT.arqiteqtori		i.xavTasi	stadia	furclis #	furclebi
			m.p.		

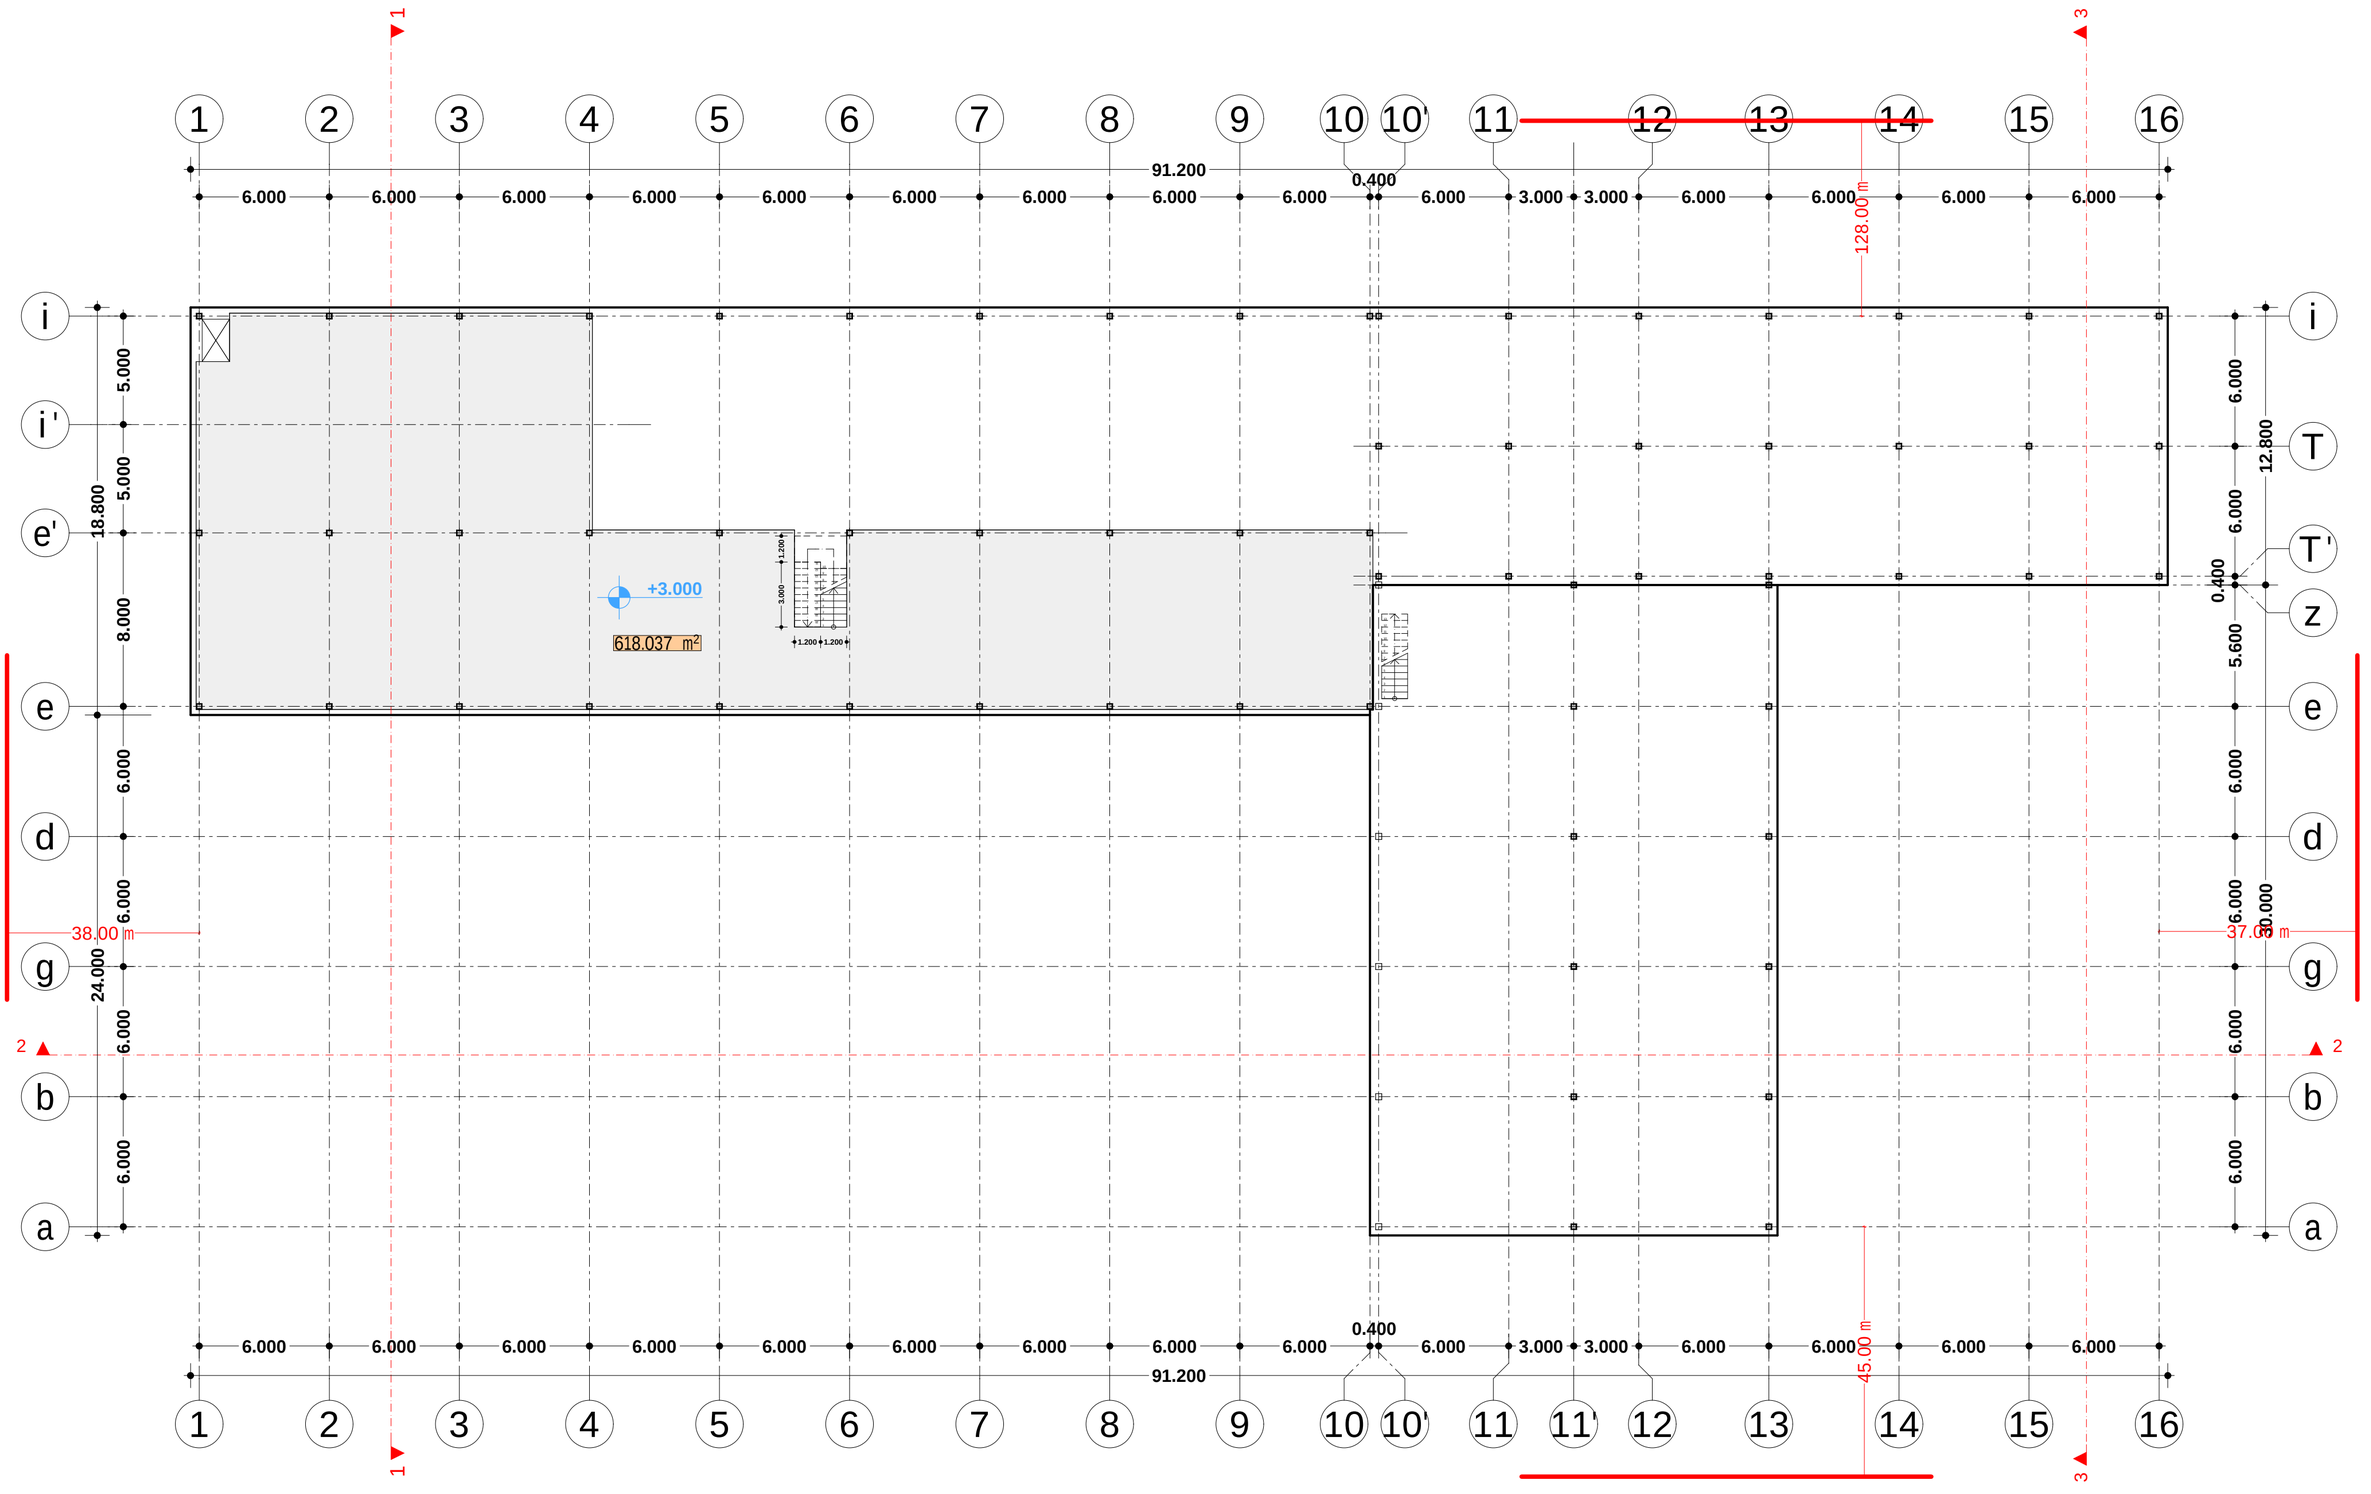

damkveTi	S.p.s. "kapitalgrup"	proeqtis saxeli	
misamarTi	kaxeTis gzatkecili #110a	Rvinis qarxana	
Tanamdeboba	gvari	xelmowera	masStabi: 1:200
direqtori		i.xavTasi	naxazis dasaxeleba: antresoli segmaniSnulze
			3.150
mT.arqiteqtori		i.xavTasi	stadia: furclis# furclebi
			m.p.

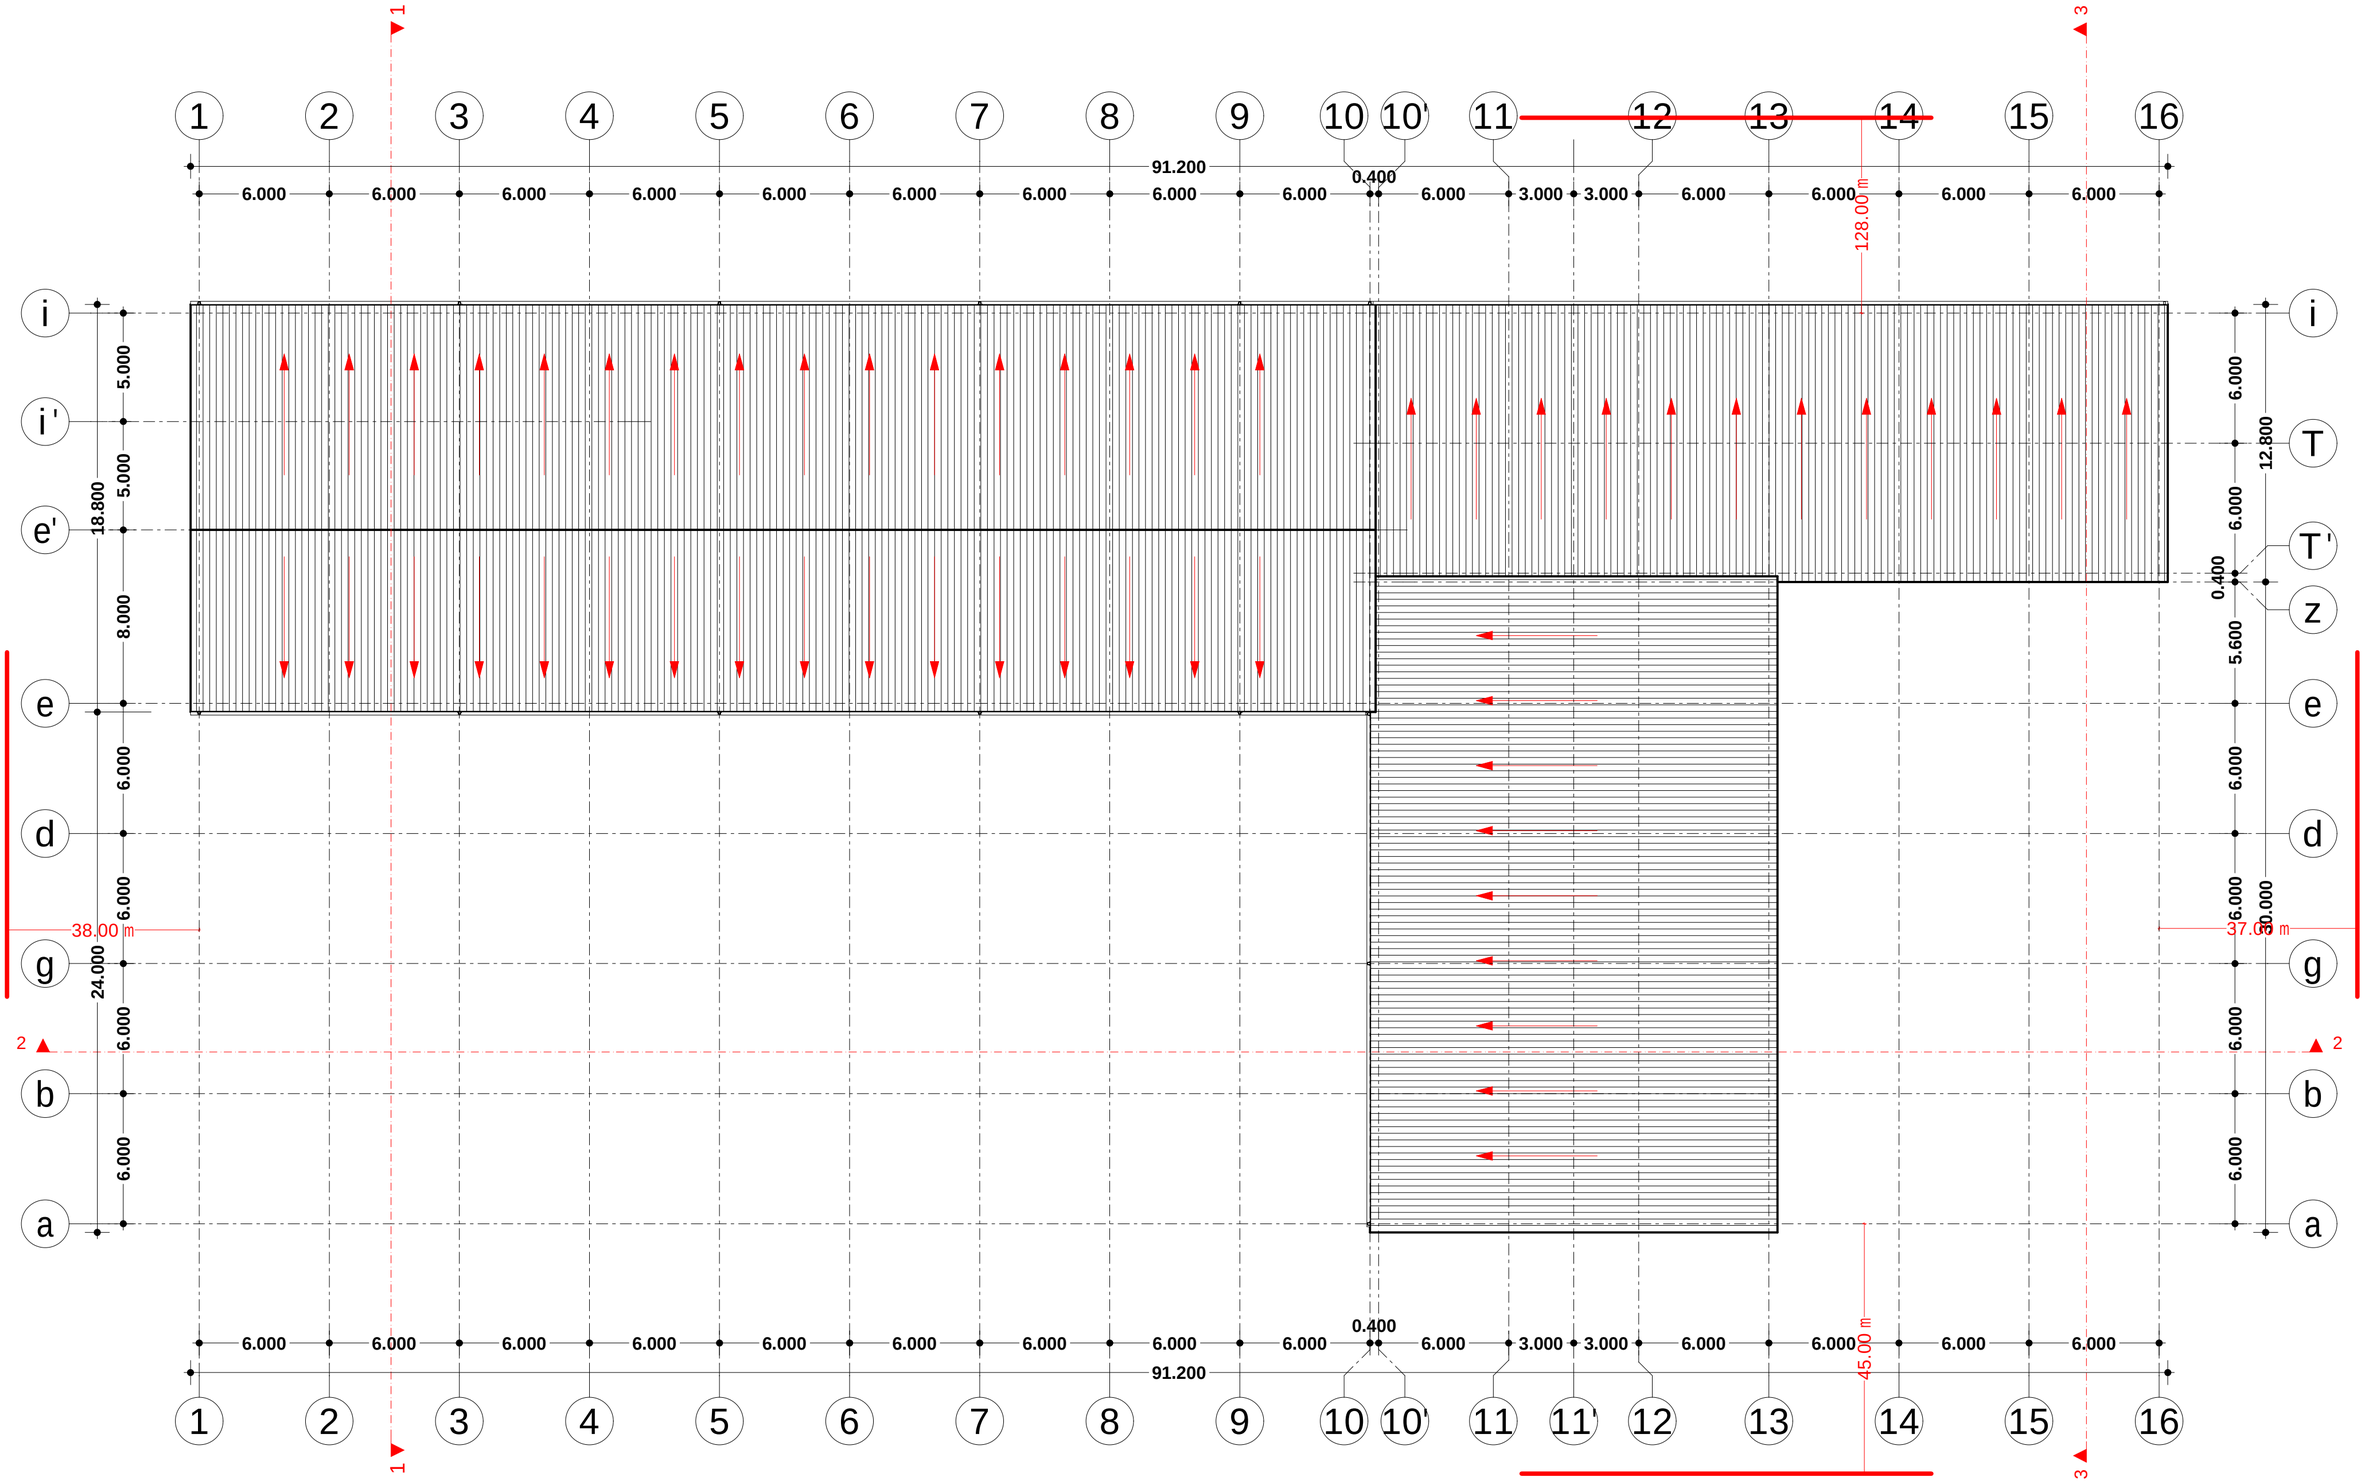

damkveTi	S.p.s. "kapitalgrup"	proeqtis saxeli	
misamarTi	kaxeTis gzatkeciili #110a	Rvinis qarxana	
Tanamdeboba	gvari	xelmowera	masStabi: 1:200
direqtori		i.xavTasi	naxazis dasaxeleba: saxuravis gegma
mT.arqiteqtori		i.xavTasi	stadia: mp.
			furclis #: furclebi