შენობა-ნაგებობის უსაფრთხოების წესებთან შესაბამისობის ანალიზი

გამოყენებული წესები - **„შენობა-ნაგებობის უსაფრთხოების წესები“**

ჩამოთვალეთ შენობის დაკავებულებები და აღწერეთ თითოეული გამოყენება
A ბლოკი
1. **სასაწყობო ჯგუფი სწ-2** (შემოზღუდული ავტოსადგომი გარაჟები -12.00, -9.00, -6.00 და -3.00 ნიშნულებზე)
2. **დამხმარე ჯგუფი დს** (დამხმარე სათავსოები -12.00, -9.00, -6.00 და -3.00 ნიშნულებზე)
3. **სავაჭრო ჯგუფი სვ** (კომერციული სივრცეები - პირველი სართულის ±0.00, +0.30 და +0.60 ნიშნულებზე)
4. **საქმიანი ჯგუფი სქ** (საოფისე სივრცეები +4.80, +8.10, +11.40, +14.70 და +18.00 ნიშნულებზე)
5. **საცხოვრებელი ჯგუფი სც-2** (საცხოვრებელი ბინები +21.30 ნიშნულიდან +110.40 ნიშნულის ჩათვლით)

კონსტრუქციის ტიპი:	
განსაზღვრეთ კონსტრუქციის არსებული შენობისთვის: მაგალითი: II-A, II-B, V-A, V-B	
განსაზღვრეთ კონსტრუქციის ტიპი ახალი შენობისთვის: მაგალითი: II-A, II-B, V-A, V-B	**A ბლოკი** **I-A მიწის ქვემოთ 4 სართული** **I-A მიწის ზემოთ 34 სართული**
შერეული კონსტრუქციის შემთხვევაში მიუთითეთ ტიპები, რომელიც გამოყენებული იქნება, განსაზღვრეთ ტიპები და მათი მდებარეობა:	

სიმაღლის შეზღუდვები ცხრილი 503 -ის მიხედვით			
დაკავებულობები		**დასაშვები სართულიანობა**	**შემოთავაზებული სართულიანობა**
A ბლოკი (I-A)	**1. სასაწყობო ჯგუფი სწ-2**	**შეუზღუდავი**	**4 სართული (მიწისქვეშ)**
	2. დამხმარე ჯგუფი დს	**შეუზღუდავი**	**4 სართული (მიწისქვეშ)**
	3. სავაჭრო ჯგუფი სვ	**შეუზღუდავი**	**1 სართული**
	4. საქმიანი ჯგუფი სქ	**შეუზღუდავი**	**5 სართული**
	5. საცხოვრებელი ჯგუფი სც-2	**შეუზღუდავი**	**28 სართული**

		დასაშვები სიმაღლე	შემოთავაზებული სიმაღლე
	შენობის საერთო სიმაღლე =	შეუზღუდავი	118.10 (A ბლოკი)
A ბლოკი (I-A)	მიწის ზემოთ სართულის რაოდენობა		34 სართული
	მიწის დონის ქვედა სართულის რაოდენობა		4 სართული

ფართობის შეზღუდვები ცხრილი 503 -ის მიხედვით				
დაკავებულობები			დასაშვები ფართობი კვ.მ.	შემოთავაზებული ფართობი კვ.მ.
1. სასაწყობო ჯგუფი სწ-2	A ბლოკი	- 12.00	შეუზღუდავი	1267.8
2. დამხმარე ჯგუფი დს			შეუზღუდავი	121.1
3. სასაწყობო ჯგუფი სწ-2		-9.00	შეუზღუდავი	1233.4
4. დამხმარე ჯგუფი დს			შეუზღუდავი	86.4
5. სასაწყობო ჯგუფი სწ-2		-6.00	შეუზღუდავი	1233.4
6. დამხმარე ჯგუფი დს			შეუზღუდავი	86.4
7. სასაწყობო ჯგუფი სწ-2		-3.00	შეუზღუდავი	1302.4
8. დამხმარე ჯგუფი დს			შეუზღუდავი	86.4
9. სავაჭრო ჯგუფი სვ		±0.00 +0.30 +0.60	შეუზღუდავი	1056.6
10. საქმიანი ჯგუფი სქ		+4.80	შეუზღუდავი	1247.1
11. საქმიანი ჯგუფი სქ		+8.10	შეუზღუდავი	1077.4
12. საქმიანი ჯგუფი სქ		+11.40	შეუზღუდავი	1088.8
13. საქმიანი ჯგუფი სქ		+14.70	შეუზღუდავი	652.5
14. საქმიანი ჯგუფი სქ		+18.00	შეუზღუდავი	645.9
15. საცხოვრებელი ჯგუფი სც-2		+21.30	შეუზღუდავი	655.5
16. საცხოვრებელი ჯგუფი სც-2		+24.60	შეუზღუდავი	652.4
17. საცხოვრებელი ჯგუფი სც-2		+27.90	შეუზღუდავი	652.4
18. საცხოვრებელი ჯგუფი სც-2		+31.20	შეუზღუდავი	654.0

19. საცხოვრებელი ჯგუფი სც-2	A ბლოკი	+34.50	შეუზღუდავი	652.4
20. საცხოვრებელი ჯგუფი სც-2		+37.80	შეუზღუდავი	652.4
21. საცხოვრებელი ჯგუფი სც-2		+41.10	შეუზღუდავი	652.4
22. საცხოვრებელი ჯგუფი სც-2		+44.40	შეუზღუდავი	652.4
23. საცხოვრებელი ჯგუფი სც-2		+47.70	შეუზღუდავი	652.4
24. საცხოვრებელი ჯგუფი სც-2		+51.00	შეუზღუდავი	655.5
25. საცხოვრებელი ჯგუფი სც-2		+54.30	შეუზღუდავი	652.4
26. საცხოვრებელი ჯგუფი სც-2		+57.60	შეუზღუდავი	652.4
27. საცხოვრებელი ჯგუფი სც-2		+60.90	შეუზღუდავი	652.4
28. საცხოვრებელი ჯგუფი სც-2		+64.20	შეუზღუდავი	652.4
29. საცხოვრებელი ჯგუფი სც-2		+67.50	შეუზღუდავი	652.4
30. საცხოვრებელი ჯგუფი სც-2		+70.80	შეუზღუდავი	654.1
31. საცხოვრებელი ჯგუფი სც-2		+74.10	შეუზღუდავი	652.4
32. საცხოვრებელი ჯგუფი სც-2		+77.40	შეუზღუდავი	652.4
33. საცხოვრებელი ჯგუფი სც-2		+80.70	შეუზღუდავი	655.5
34. საცხოვრებელი ჯგუფი სც-2		+84.00	შეუზღუდავი	652.4
35. საცხოვრებელი ჯგუფი სც-2		+87.30	შეუზღუდავი	652.4
36. საცხოვრებელი ჯგუფი სც-2		+90.60	შეუზღუდავი	652.4
37. საცხოვრებელი ჯგუფი სც-2		+93.90	შეუზღუდავი	652.4
38. საცხოვრებელი ჯგუფი სც-2		+97.20	შეუზღუდავი	652.4
39. საცხოვრებელი ჯგუფი სც-2		+100.50	შეუზღუდავი	652.4
40. საცხოვრებელი ჯგუფი სც-2		+103.80	შეუზღუდავი	652.4
41. საცხოვრებელი ჯგუფი სც-2		+107.10	შეუზღუდავი	653.6
42. საცხოვრებელი ჯგუფი სც-2		+110.40	შეუზღუდავი	653.7
A ბლოკის იატაკების საერთო ფართობი =			29467.90	
იატაკების რაოდენობა =			<u>A ბლოკი</u> მიწის ზემოთ 34 სართული მიწის ქვემოთ 4 სართული	
A ბლოკის საერთო ფართობი =			<u>A ბლოკი</u> 29467.9 + 72.9 (-12.00 ნიშ) + 72.9 (-9.00 ნიშ) + 72.9 (-6.00 ნიშ) + 72.9 (-3.00 ნიშ) + 186.9 (±0.00 ნიშ) + 198.9 (+4.80	

		ნიშ) + 240.8 (+8.10 ნიშ) + 220.7 (+11.40 ნიშ) + 140.7 (+14.70 ნიშ) + 117.2 (+18.00 ნიშ) + 108.2 (+21.30 ნიშ) + 111.7 (+24.60 ნიშ) + 111.7 (+27.90 ნიშ) + 111.7 (+31.20 ნიშ) + 111.7 (+34.50 ნიშ) + 111.7 (+37.80 ნიშ) + 111.7 (+41.10 ნიშ) + 111.7 (+44.40 ნიშ) + 111.7 (+47.70 ნიშ) + 108.2 (+51.00 ნიშ) + 111.7 (+54.30 ნიშ) + 111.7 (+57.60 ნიშ) + 111.7 (+60.90 ნიშ) + 111.17 (+64.20 ნიშ) + 111.7 (+67.50 ნიშ) + 111.7 (+70.80 ნიშ) + 111.7 (+74.10 ნიშ) + 111.7 (+77.40 ნიშ) + 108.2 (+80.70 ნიშ) + 111.7 (+84.00 ნიშ) + 111.7 (+87.30 ნიშ) + 111.7 (+90.60 ნიშ) + 111.7 (+93.90 ნიშ) + 111.7 (+97.20 ნიშ) + 111.7 (+100.50 ნიშ) + 111.7 (+103.80 ნიშ) + 108.2 (+107.10 ნიშ) + 111.7 (+110.40 ნიშ) + 45.8 (+113.70 ნიშ) = 34024.1

გარე კედლის ცეცხლმედეგობისა და ღიობისადმი მოთხოვნები ცხრილების 602-ის და 705.8 -ის მიხედვით									
გარე კედელი	ხანძარსაწინააღმდეგო მანძილი (მეტრი)	ცეცხლმედეგობის ხარისხი (საათი)		კედლის ღიობების ფართობი (კედლის %)					
		მოთხოვნილი	გათვალისწინებული	დასაშვები			გათვალისწინებული		
				დაცული	დაუცველი საშხეფეზით	დაუცველი	დაცული	დაუცველი საშხეფებით	დაუცველი
ყველა ღერძებში ყველა ნიშნულზე	9,0-ზე მეტი	0	0	შეუზღუდავია	შეუზღუდავია	შეუზღუდავია	-	-	აკმაყოფილებს

ხანძრისაგან დაცვის სისტემებისადმი მოთხოვნები									
დაკავებულობები/ სივრცეები/გასასვლელი საშუალებები	ავტოსაშხეფი სისტემა	ალტერნატიული ავტომატური ცეცხლსაქრობი სისტემა	სახანძრო განგაშისა და ცეცხლაღმომჩენი სისტემები	სახანძრო მილდგარების სისტემები	კვამლის საკონტროლო სისტემები	ხელის ცეცხლმაქრები	საავარიო განგაშის სისტემები	ხანძრის მართვის ცენტრი	სახანძრო-სამაშველო სამსახურის მიერ გამოსაყენებელი მისაერთებელი
სასაწყობო ჯგუფი სწ-2 (შემოზღუდული ავტოსადგომები)	კი	-	1.საგანგებო ხმოვანი განგაშის საკომუნიკაციო სისტემა 2. სახანძრო განგაშის ხელით სამართავი კოლოფები 3.კვამლის ავტომატური აღმომჩენი 4. სახანძრო სიგნალიზაცია 5. საავარიო განათება	კი	კვამლის მექანიკური გაწოვა	კი	-	კი („ბ“ ბლოკში)	კი
დამხმარე ჯგუფის (დამხმარე სათავსოები)	კი	-	კვამლის ავტომატური აღმომჩენი	-	-	-	-		
დამხმარე ჯგუფის (სახანძრო ტუმბოს ოთახი „ბ“ ბლოკში)	კი	-	1.კვამლის ავტომატური აღმომჩენი 2.საავარიო განათება 3. სახანძრო განყოფილებას თან კავშირის სისტემა 4.საგანგებო ხმოვანი განგაშის საკომუნიკაციო სისტემა	-	-	კი	-		

სავაჭრო ჯგუფი სვ (კომერციული ფართობები)	კი	-	1.კვამლის ავტომატური აღმომჩენი 2.საგანგებო ხმოვანი განგაშის საკომუნიკაციო სისტემა 3. სახანძრო განგაშის ხელით სამართავი კოლოფები 3.კვამლის ავტომატური აღმომჩენი 4. სახანძრო სიგნალიზაცია 5. საავარიო განათება	-	-	კი	-		
საქმიანი ჯგუფი სქ (ოფისები)	კი	-	კვამლის ავტომატური აღმომჩენი	-	-	კი (დერეფანში)	-		
საცხოვრებელი ჯგუფი სც-2 (ბინები)	კი	-	1.კვამლზე მორეაგირე მაუწყებლის მოწყობილობები 2.კვამლის ავტომატური აღმომჩენი	-	-	-	-		
კიბის უჯრედები	-	-	1.საგანგებო ხმოვანი განგაშის საკომუნიკაციო სისტემა 2. სახანძრო განყოფილებას თან კავშირის სისტემა 3.საავარიო განათება	კი (I კლასის)	დაწნევის სისტემა	-	-		
კიბის ვესტიბიულები	-	-	საავარიო განათება	-	დაწნევის სისტემა	-	-		

დერეფნები	კი	-	1.სახანძრო განგაშის ხელით სამართავი კოლოფები 2.კვამლის ავტომატური აღმომჩენი 3.სახანძრო სიგნალიზაცია 4.საგანგებო ხმოვანი განგაშის საკომუნიკაციო სისტემა 5. საავარიო განათება	კი	კვამლის მექანიკური გაწოვა	კი	-		
ლიფტის შახტები	-	-	საავარიო განათება	-	დაწნევის სისტემა	-	-		
ლიფტის ფოიეები (მიწისქვეშა სართულებზე)	-	-	1.კვამლის ავტომატური აღმომჩენი 2. საავარიო განათება	-	დაწნევის სისტემა	-	-		
სახანძრო-სამაშველო ლიფტის ფოიეები	-	-	1.კვამლის ავტომატური აღმომჩენი 2. საგანგებო ხმოვანი განგაშის საკომუნიკაციო სისტემა 3. სახანძრო განყოფილებას თან კავშირის სისტემა 4. საავარიო განათება 5.სახანძრო-სამაშველო დანაყოფისთვის მისადგომი ლიფტის სიმბოლო	-	დაწნევის სისტემა	-	-		
ლიფტები	-	-	1.სახანძრო განყოფილებას თან კავშირის სისტემა 2. საავარიო განათება	-	-	-	-		

ლიფტის სამანქანოები	-	-	კვამლის ავტომატური აღმომჩენი	-	-	-	-		

განიავებისადმი მოთხოვნები		
დაკავებულობები/სივრცეები/გასასვლელი საშუალებები	ბუნებრივი განიავება	ხელოვნური განიავება
სასაწყობო ჯგუფი სწ-2 (შემოზღუდული ავტოსადგომები)	-	კი (კვამლის მექანიკური გაწოვა)
დამხმარე ჯგუფი დს (დამხმარე სათავსოები)	-	კი
დამხმარე ჯგუფი დს (სახანძრო ტუმბოს ოთახი „ბ“ ბლოკში)	-	კი
სავაჭრო ჯგუფი სვ (სავაჭრო სივრცეები)	კი	კი
საქმიანი ჯგუფი სქ (საოფისე სივრცეები)	კი	-
საცხოვრებელი ჯგუფი სც-2 (ბინები)	კი	-
კიბის უჯრედები	-	კი/დაწნევის სისტემა
კიბის ვესტიბიულები	-	კი/დაწნევის სისტემა
ლიფტის ფოიეები	-	კი/დაწნევის სისტემა
სახანძრო ლიფტის ფოიეები	-	კი/დაწნევის სისტემა
ლიფტის შახტები	-	კი/დაწნევის სისტემა
დერეფნები	-	კი (კვამლის მექანიკური გაწოვა)

თითოეული სართულიდან და სივრციდან გასასვლელი საშუალება										
სართულები		დაკავებულობა და დაკავებულობის დატვირთვის ჯამური მაჩვენებელი	მოთხოვნილი გასასვლელების/გასასვლელთან მისადგომის რაოდენობა	გათვალისწინებული გასასვლელების/გასასვლელთან მისადგომის რაოდენობა და ტიპი	გასასვლელი საშუალებების სიგანე (მეტრი)					
					გზა-კიბეები		დერაფანი,		გასასვლელის გზა-კარი	
					მოთხოვნილი	გათვალისწინებული	მოთხოვნილი	გათვალისწინებული	მოთხოვნილი	გათვალისწინებული (თავისუფალი)
<u>A ბლოკი</u>										
-12.00 ნიშ.	A ბლოკი	სასაწყობო ჯგუფი სწ-2 (შემოზღუდული ავტოსადგომი) დ.დ. 69	2	2 (გზა-კარი)	-	-	-	-	0.82	0.88
		დამხმარე ჯგუფი დს (დამხმარე სათავსოები) ს.დ.დ. 6	1 (თითოეულს)	1 (გზა-კარი) (თითოეულს)	-	-	-	-	0.82	0.88
-12.00 ნიშნულზე A ბლოკის სართულს ს.დ.დ. 75			2	2 (გზა-კიბე)	1.10	1.10	-	-	0.82	0.88
-9.00 ნიშ.	A ბლოკი	სასაწყობო ჯგუფი სწ-2 (შემოზღუდული ავტოსადგომი) დ.დ. 67	2	2 (გზა-კარი)	-	-	-	-	0.82	0.88
		დამხმარე ჯგუფი დს (დამხმარე სათავსოები) ს.დ.დ. 5	1 (თითოეულს)	1 (გზა-კარი) (თითოეულს)	-	-	-	-	0.82	0.88
-9.00 ნიშნულზე A ბლოკის სართულს ს.დ.დ. 72			2	2 (გზა-კიბე)	1.10	1.10	-	-	0.82	0.88
-6.00 ნიშ.	A ბლოკი	სასაწყობო ჯგუფი სწ-2 (შემოზღუდული ავტოსადგომი) დ.დ. 67	2	2 (გზა-კარი)	-	-	-	-	0.82	0.88
		დამხმარე ჯგუფი დს (დამხმარე სათავსოები) ს.დ.დ. 5	1 (თითოეულს)	1 (გზა-კარი) (თითოეულს)	-	-	-	-	0.82	0.88

-6.00 ნიშნულზე A ბლოკის სართულს ს.დ.დ. 72			2	2 (გზა-კიბე)	1.10	1.10	-	-	0.82	0.88
-3.00 ნიშ.	A ბლოკი	სასაწყობო ჯგუფი სწ-2 (შემოზღუდული ავტოსადგომი) დ.დ. 70	2	2 (გზა-კარი)	-	-	-	-	0.82	0.88
		დამხმარე ჯგუფი დს (დამხმარე სათავსოები) ს.დ.დ. 5	1 (თითოეულს)	1 (გზა-კარი) (თითოეულს)	-	-	-	-	0.82	0.88
-3.00 ნიშნულზე A ბლოკის სართულს ს.დ.დ. 75			2	2 (გზა-კიბე)	1.10	1.10	-	-	0.82	0.88
±0.00 +0.30 +0.60 ნიშ.	A ბლოკი	სავაჭრო ჯგუფი სვ (სავაჭრო სივრცეები №1, №2, №3, №4 და №5) №1 - დ.დ. 122 №2 - დ.დ. 36 №3 - დ.დ. 52 №4 - დ.დ. 61 №5 - დ.დ. 107	№2-ს 1 დანარჩენებს 2	№2 და №3-ს 2 (გზა-კარი) №1, №4, №5-ს 3 (გზა-კარი)	-	-	-	-	0.82	0.88 1.84
+4.80 ნიშ.	A ბლოკი	საქმიანი ჯგუფი სქ (ოფისები) ს.დ.დ. 141	1 (თითოეულს)	1 (გზა-კარი) (თითოეულს)	-	-	-	-	0.82	0.88
+4.80 ნიშნულზე A ბლოკის სართულს ს.დ.დ. 141			2	3 (გზა-კიბე)	1.10	1.10	1.20	1.46 (მინიმალური)	0.82	0.88
+8.10 ნიშ.	A ბლოკი	საქმიანი ჯგუფი სქ (ოფისები) ს.დ.დ. 126	1 (თითოეულს)	1 (გზა-კარი) (თითოეულს)	-	-	-	-	0.82	0.88
+8.10 ნიშნულზე A ბლოკის სართულს ს.დ.დ. 126			2	3 (გზა-კიბე)	1.10	1.10	1.20	1.46 (მინიმალური)	0.82	0.88
+11.40 ნიშ.	A ბლოკი	საქმიანი ჯგუფი სქ (ოფისები) ს.დ.დ. 129	1 (თითოეულს)	1 (გზა-კარი) (თითოეულს)	-	-	-	-	0.82	0.88

+11.40 ნიშნულზე A ბლოკის სართულს ს.დ.დ. 129			2	3 (გზა-კიბე)	1.10	1.10	1.20	1.46 (მინიმალური)	0.82	0.88
+14.70 ნიშ.	A ბლოკი	საქმიანი ჯგუფი სქ (ოფისები) ს.დ.დ. 75	1 (თითოეულს)	1 (გზა-კარი) (თითოეულს)	-	-	-	-	0.82	0.88
+14.70 ნიშნულზე A ბლოკის სართულს ს.დ.დ. 75			2	2 (გზა-კიბე)	1.10	1.10	1.20	1.46 (მინიმალური)	0.82	0.88
+18.00 ნიშ.	A ბლოკი	საქმიანი ჯგუფი სქ (ოფისები) ს.დ.დ. 74	1 (თითოეულს)	1 (გზა-კარი) (თითოეულს)	-	-	-	-	0.82	0.88
+18.00 ნიშნულზე A ბლოკის სართულს ს.დ.დ. 74			2	2 (გზა-კიბე)	1.10	1.10	1.20	1.56 (მინიმალური)	0.82	0.88
+21.30 ნიშ.	A ბლოკი	საცხოვრებელი ჯგუფი სც-2 (ბინები) ს.დ.დ. 40	1 (თითოეულს)	1 (გზა-კარი) (თითოეულს)	-	-	-	-	0.82	0.88
+21.30 ნიშნულზე A ბლოკის სართულს ს.დ.დ. 40			2	2 (გზა-კიბე)	1.10	1.10	1.20	1.56 (მინიმალური)	0.82	0.88
+24.60 ნიშ.	A ბლოკი	საცხოვრებელი ჯგუფი სც-2 (ბინები) ს.დ.დ. 42	1 (თითოეულს)	1 (გზა-კარი) (თითოეულს)	-	-	-	-	0.82	0.88
+24.60 ნიშნულზე A ბლოკის სართულს ს.დ.დ. 42			2	2 (გზა-კიბე)	1.10	1.10	1.20	1.56 (მინიმალური)	0.82	0.88
+27.90 ნიშ.	A ბლოკი	საცხოვრებელი ჯგუფი სც-2 (ბინები) ს.დ.დ. 42	1 (თითოეულს)	1 (გზა-კარი) (თითოეულს)	-	-	-	-	0.82	0.88
+27.90 ნიშნულზე A ბლოკის სართულს ს.დ.დ. 42			2	2 (გზა-კიბე)	1.10	1.10	1.20	1.56 (მინიმალური)	0.82	0.88
+31.20 ნიშ.	A ბლოკი	საცხოვრებელი ჯგუფი სც-2 (ბინები) ს.დ.დ. 41	1 (თითოეულს)	1 (გზა-კარი) (თითოეულს)	-	-	-	-	0.82	0.88

+31.20 ნიშნულზე A ბლოკის სართულს ს.დ.დ. 41			2	2 (გზა-კიბე)	1.10	1.10	1.20	1.56 (მინიმალური)	0.82	0.88
+34.50 ნიშ.	A ბლოკი	საცხოვრებელი ჯგუფი სც-2 (ბინები) ს.დ.დ. 42	1 (თითოეულს)	1 (გზა-კარი) (თითოეულს)	-	-	-	-	0.82	0.88
+34.50 ნიშნულზე A ბლოკის სართულს ს.დ.დ. 42			2	2 (გზა-კიბე)	1.10	1.10	1.20	1.56 (მინიმალური)	0.82	0.88
+37.80 ნიშ.	A ბლოკი	საცხოვრებელი ჯგუფი სც-2 (ბინები) ს.დ.დ. 42	1 (თითოეულს)	1 (გზა-კარი) (თითოეულს)	-	-	-	-	0.82	0.88
+37.80 ნიშნულზე A ბლოკის სართულს ს.დ.დ. 42			2	2 (გზა-კიბე)	1.10	1.10	1.20	1.56 (მინიმალური)	0.82	0.88
+41.10 ნიშ.	A ბლოკი	საცხოვრებელი ჯგუფი სც-2 (ბინები) ს.დ.დ. 42	1 (თითოეულს)	1 (გზა-კარი) (თითოეულს)	-	-	-	-	0.82	0.88
+41.10 ნიშნულზე A ბლოკის სართულს ს.დ.დ. 42			2	2 (გზა-კიბე)	1.10	1.10	1.20	1.56 (მინიმალური)	0.82	0.88
+44.40 ნიშ.	A ბლოკი	საცხოვრებელი ჯგუფი სც-2 (ბინები) ს.დ.დ. 42	1 (თითოეულს)	1 (გზა-კარი) (თითოეულს)	-	-	-	-	0.82	0.88
+44.40 ნიშნულზე A ბლოკის სართულს ს.დ.დ. 42			2	2 (გზა-კიბე)	1.10	1.10	1.20	1.56 (მინიმალური)	0.82	0.88
+47.70 ნიშ.	A ბლოკი	საცხოვრებელი ჯგუფი სც-2 (ბინები) ს.დ.დ. 42	1 (თითოეულს)	1 (გზა-კარი) (თითოეულს)	-	-	-	-	0.82	0.88
+47.70 ნიშნულზე A ბლოკის სართულს ს.დ.დ. 42			2	2 (გზა-კიბე)	1.10	1.10	1.20	1.56 (მინიმალური)	0.82	0.88
+51.00 ნიშ.	A ბლოკი	საცხოვრებელი ჯგუფი სც-2 (ბინები) ს.დ.დ. 40	1 (თითოეულს)	1 (გზა-კარი) (თითოეულს)	-	-	-	-	0.82	0.88

+51.00 ნიშნულზე A ბლოკის სართულს ს.დ.დ. 40			2	2 (გზა-კიბე)	1.10	1.10	1.20	1.56 (მინიმალური)	0.82	0.88
+54.30 ნიშ.	A ბლოკი	საცხოვრებელი ჯგუფი სც-2 (ბინები) ს.დ.დ. 42	1 (თითოეულს)	1 (გზა-კარი) (თითოეულს)	-	-	-	-	0.82	0.88
+54.30 ნიშნულზე A ბლოკის სართულს ს.დ.დ. 42			2	2 (გზა-კიბე)	1.10	1.10	1.20	1.56 (მინიმალური)	0.82	0.88
+57.60 ნიშ.	A ბლოკი	საცხოვრებელი ჯგუფი სც-2 (ბინები) ს.დ.დ. 42	1 (თითოეულს)	1 (გზა-კარი) (თითოეულს)	-	-	-	-	0.82	0.88
+57.60 ნიშნულზე A ბლოკის სართულს ს.დ.დ. 42			2	2 (გზა-კიბე)	1.10	1.10	1.20	1.56 (მინიმალური)	0.82	0.88
+60.90 ნიშ.	A ბლოკი	საცხოვრებელი ჯგუფი სც-2 (ბინები) ს.დ.დ. 42	1 (თითოეულს)	1 (გზა-კარი) (თითოეულს)	-	-	-	-	0.82	0.88
+60.90 ნიშნულზე A ბლოკის სართულს ს.დ.დ. 42			2	2 (გზა-კიბე)	1.10	1.10	1.20	1.56 (მინიმალური)	0.82	0.88
+64.20 ნიშ.	A ბლოკი	საცხოვრებელი ჯგუფი სც-2 (ბინები) ს.დ.დ. 42	1 (თითოეულს)	1 (გზა-კარი) (თითოეულს)	-	-	-	-	0.82	0.88
+64.20 ნიშნულზე A ბლოკის სართულს ს.დ.დ. 42			2	2 (გზა-კიბე)	1.10	1.10	1.20	1.56 (მინიმალური)	0.82	0.88
+67.50 ნიშ.	A ბლოკი	საცხოვრებელი ჯგუფი სც-2 (ბინები) ს.დ.დ. 42	1 (თითოეულს)	1 (გზა-კარი) (თითოეულს)	-	-	-	-	0.82	0.88
+67.50 ნიშნულზე A ბლოკის სართულს ს.დ.დ. 42			2	2 (გზა-კიბე)	1.10	1.10	1.20	1.56 (მინიმალური)	0.82	0.88
+70.80 ნიშ.	A ბლოკი	საცხოვრებელი ჯგუფი სც-2 (ბინები) ს.დ.დ. 41	1 (თითოეულს)	1 (გზა-კარი) (თითოეულს)	-	-	-	-	0.82	0.88

+70.80 ნიშნულზე A ბლოკის სართულს ს.დ.დ. 41			2	2 (გზა-კიბე)	1.10	1.10	1.20	1.56 (მინიმალური)	0.82	0.88
+74.10 ნიშ.	A ბლოკი	საცხოვრებელი ჯგუფი სც-2 (ბინები) ს.დ.დ. 42	1 (თითოეულს)	1 (გზა-კარი) (თითოეულს)	-	-	-	-	0.82	0.88
+74.10 ნიშნულზე A ბლოკის სართულს ს.დ.დ. 42			2	2 (გზა-კიბე)	1.10	1.10	1.20	1.56 (მინიმალური)	0.82	0.88
+77.40 ნიშ.	A ბლოკი	საცხოვრებელი ჯგუფი სც-2 (ბინები) ს.დ.დ. 42	1 (თითოეულს)	1 (გზა-კარი) (თითოეულს)	-	-	-	-	0.82	0.88
+77.40 ნიშნულზე A ბლოკის სართულს ს.დ.დ. 42			2	2 (გზა-კიბე)	1.10	1.10	1.20	1.56 (მინიმალური)	0.82	0.88
+80.70 ნიშ.	A ბლოკი	საცხოვრებელი ჯგუფი სც-2 (ბინები) ს.დ.დ. 40	1 (თითოეულს)	1 (გზა-კარი) (თითოეულს)	-	-	-	-	0.82	0.88
+80.70 ნიშნულზე A ბლოკის სართულს ს.დ.დ. 40			2	2 (გზა-კიბე)	1.10	1.10	1.20	1.56 (მინიმალური)	0.82	0.88
+84.00 ნიშ.	A ბლოკი	საცხოვრებელი ჯგუფი სც-2 (ბინები) ს.დ.დ. 42	1 (თითოეულს)	1 (გზა-კარი) (თითოეულს)	-	-	-	-	0.82	0.88
+84.00 ნიშნულზე A ბლოკის სართულს ს.დ.დ. 42			2	2 (გზა-კიბე)	1.10	1.10	1.20	1.56 (მინიმალური)	0.82	0.88
+87.30 ნიშ.	A ბლოკი	საცხოვრებელი ჯგუფი სც-2 (ბინები) ს.დ.დ. 42	1 (თითოეულს)	1 (გზა-კარი) (თითოეულს)	-	-	-	-	0.82	0.88
+87.30 ნიშნულზე A ბლოკის სართულს ს.დ.დ. 42			2	2 (გზა-კიბე)	1.10	1.10	1.20	1.56 (მინიმალური)	0.82	0.88
+90.60 ნიშ.	A ბლოკი	საცხოვრებელი ჯგუფი სც-2 (ბინები) ს.დ.დ. 42	1 (თითოეულს)	1 (გზა-კარი) (თითოეულს)	-	-	-	-	0.82	0.88

+90.60 ნიშნულზე A ბლოკის სართულს ს.დ.დ. 42			2	2 (გზა-კიბე)	1.10	1.10	1.20	1.56 (მინიმალური)	0.82	0.88
+93.90 ნიშ.	A ბლოკი	საცხოვრებელი ჯგუფი სც-2 (ბინები) ს.დ.დ. 42	1 (თითოეულს)	1 (გზა-კარი) (თითოეულს)	-	-	-	-	0.82	0.88
+93.90 ნიშნულზე A ბლოკის სართულს ს.დ.დ. 42			2	2 (გზა-კიბე)	1.10	1.10	1.20	1.56 (მინიმალური)	0.82	0.88
+97.20 ნიშ.	A ბლოკი	საცხოვრებელი ჯგუფი სც-2 (ბინები) ს.დ.დ. 42	1 (თითოეულს)	1 (გზა-კარი) (თითოეულს)	-	-	-	-	0.82	0.88
+97.20 ნიშნულზე A ბლოკის სართულს ს.დ.დ. 42			2	2 (გზა-კიბე)	1.10	1.10	1.20	1.56 (მინიმალური)	0.82	0.88
+100.5 ნიშ.	A ბლოკი	საცხოვრებელი ჯგუფი სც-2 (ბინები) ს.დ.დ. 42	1 (თითოეულს)	1 (გზა-კარი) (თითოეულს)	-	-	-	-	0.82	0.88
+100.50 ნიშნულზე A ბლოკის სართულს ს.დ.დ. 42			2	2 (გზა-კიბე)	1.10	1.10	1.20	1.56 (მინიმალური)	0.82	0.88
+103.8 ნიშ.	A ბლოკი	საცხოვრებელი ჯგუფი სც-2 (ბინები) ს.დ.დ. 42	1 (თითოეულს)	1 (გზა-კარი) (თითოეულს)	-	-	-	-	0.82	0.88
+103.80 ნიშნულზე A ბლოკის სართულს ს.დ.დ. 42			2	2 (გზა-კიბე)	1.10	1.10	1.20	1.56 (მინიმალური)	0.82	0.88
+107.1 ნიშ.	A ბლოკი	საცხოვრებელი ჯგუფი სც-2 (ბინები) ს.დ.დ. 40	1 (თითოეულს)	1 (გზა-კარი) (თითოეულს)	-	-	-	-	0.82	0.88
+107.10 ნიშნულზე A ბლოკის სართულს ს.დ.დ. 40			2	2 (გზა-კიბე)	1.10	1.10	1.20	1.56 (მინიმალური)	0.82	0.88
+110.4 ნიშ.	A ბლოკი	საცხოვრებელი ჯგუფი სც-2 (ბინები) ს.დ.დ. 41	1 (თითოეულს)	1 (გზა-კარი) (თითოეულს)	-	-	-	-	0.82	0.88

+110.40 ნიშნულზე A ბლოკის სართულს ს.დ.დ. 41	2	2 (გზა-კიბე)	1.10	1.10	1.20	1.56 (მინიმალური)	0.82	0.88

წყალსადენი სისტემის ფიქსირებული მოწყობილობების რაოდენობა ცხრილი 1602.1-ის მიხედვით													
სართულები	დაკავებულობა და დაკავებულობის დატვირთვის ჯამური მაჩვენებელი	ფიქსირებული მოწყობილობები (ცალი)											
		უნიტაზი		ტუალეტის ხელსაბანები		აბაზანა/შხაპი		სასმელი წყლის აპარატი		სამომსახურეო ნიჟარა		სამზარეულოს ნიჟარა	
		მოთხოვნილი	გათვალისწინებული	მოთხოვნილი	გათვალისწინებული	მოთხოვნილი	გათვალისწინებული	მოთხოვნილი	გათვალისწინებული	მოთხოვნილი	გათვალისწინებული	მოთხოვნილი	გათვალისწინებული
A ბლოკი													
-12.00 ნიშნულზე	სწ-2 დ.დ. 69	-	-	-	-	-	-	-	-	-	-	-	-
	დს ს.დ.დ.6	-	-	-	-	-	-	-	-	-	-	-	-
-9.00 ნიშნულზე	სწ-2 დ.დ. 67	-	-	-	-	-	-	-	-	-	-	-	-
	დს ს.დ.დ. 5	-	-	-	-	-	-	-	-	-	-	-	-
-6.00 ნიშნულზე	სწ-2 დ.დ. 67	-	-	-	-	-	-	-	-	-	-	-	-
	დს ს.დ.დ. 5	-	-	-	-	-	-	-	-	-	-	-	-
-3.00 ნიშნულზე	სწ-2 დ.დ. 70	-	-	-	-	-	-	-	-	-	-	-	-
	დს ს.დ.დ. 5	-	-	-	-	-	-	-	-	-	-	-	-

A ბლოკი															
±0.00 +0.30 +0.60 ნიშნულზე	№1 - სვ დ.დ. 122	1 ა	1 ქ	1 მმმ კაცი + 1 მმმ ქალი	1 ა	1 ქ	1 მმმ კაცი + 1 მმმ ქალი	-	-	1	1	1	1	-	-
	№2 - სვ დ.დ. 33	1		1 მმმ	1		1 მმმ	-	-	1	1	1	1	-	-
	№3 - სვ დ.დ. 52	1 ა	1 ქ	1 მმმ კაცი + 1 მმმ ქალი	1 ა	1 ქ	1 მმმ კაცი + 1 მმმ ქალი	-	-	1	1	1	1	-	-
	№4 - სვ დ.დ. 61	1 ა	1 ქ	1 მმმ კაცი + 1 მმმ ქალი	1 ა	1 ქ	1 მმმ კაცი + 1 მმმ ქალი	-	-	1	1	1	1	-	-
	№5 - სვ დ.დ. 107	1 ა	1 ქ	1 მმმ კაცი + 1 მმმ ქალი	1 ა	1 ქ	1 მმმ კაცი + 1 მმმ ქალი	-	-	1	1	1	1	-	-
+4.80 ნიშნულზე	საქმიანი ჯგუფი სქ (ოფისები) ს.დ.დ. 114 (თითოეულის დ.დ = ან < 15-ზე)	1 (თითოეულში)		1 (თითოეულში)	1 მმმ (კაცი, ქალი + 10.20 ნიშ-ზე)	1 (თითოეულში)		1 (თითოეულში)	1 მმმ (კაცი, ქალი + 10.20 ნიშ-ზე)	-	-	1	1 (თითოეულში)	1	1 (დერეფანში)	-	-
	საქმიანი ჯგუფი სქ (ოფისი №13) (დ.დ. 27 > 15-ზე)	1 ა	1 ქ	1 კაცი + 1 ქალი		1 ა	1 ქ	1 კაცი + 1 ქალი		-	-		1			-	-
+8.10 ნიშნულზე	საქმიანი ჯგუფი სქ (ოფისები) ს.დ.დ. 126 (თითოეულის დ.დ < 15-ზე)	1 (თითოეულში)		1 (თითოეულში) + 1 მმმ (კაცი, ქალი)		1 (თითოეულში)		1 (თითოეულში) + 1 მმმ (კაცი, ქალი)		-	-	1	1 (თითოეულში)	1	1 (დერეფანში)	-	-

+11.40 ნიშნულზე	**საქმიანი ჯგუფი სქ** (ოფისები) **ს.დ.დ. 108** (თითოეულის **დ.დ** < 15-ზე)	1 (თითოეულში)	1 (თითოეულში)	**1 ოთახი (კაცი, ქალი + 10.20 ნიმ-ზე)**	1 (თითოეულში)	1 (თითოეულში)	**1 ოთახი (კაცი, ქალი + 10.20 ნიმ-ზე)**	-	-	1	1 (თითოეულში)	1	1 (დერეფანში)	-	-
	საქმიანი ჯგუფი სქ (ოფისი №47) (**დ.დ. 21** > 15-ზე)	1 ა 1 ქ	**1 კაცი + 1 ქალი**		1 ა 1 ქ	**1 კაცი + 1 ქალი**		-	-		1			-	-
+14.70 ნიშნულზე	**საქმიანი ჯგუფი სქ** (ოფისები) **ს.დ.დ. 75** (თითოეულის **დ.დ** < 15-ზე)	1 (თითოეულში)	1 (თითოეულში) + **1 ოთახი (კაცი, ქალი + 20.10 ნიმ-ზე)**		1 (თითოეულში)	1 (თითოეულში) + **1 ოთახი (კაცი, ქალი + 20.10 ნიმ-ზე)**		-	-	1	1 (თითოეულში)	1	1 (დერეფანში)	-	-
+18.00 ნიშნულზე	**საქმიანი ჯგუფი სქ** (ოფისები) **ს.დ.დ. 74** (თითოეულის **დ.დ** < 15-ზე)	1 (თითოეულში)	1 (თითოეულში) + **1 ოთახი (კაცი, ქალი)**		1 (თითოეულში)	1 (თითოეულში) + **1 ოთახი (კაცი, ქალი)**		-	-	1	1 (თითოეულში)	1	1 (დერეფანში)	-	-

წყალსადენი სისტემის ფიქსირებული მოწყობილობების რაოდენობა-საცხოვრებელი ჯგუფი სც-2 ქვეჯგუფი ცხრილი 1602.1-ის მიხედვით											
სართულები	საცხოვრებელი ერთეულები	ფიქსირებული მოწყობილობები									
		უნიტაზი (ერთ საცხოვრებელ ერთეულზე)		ტუალეტის ხელსაბანები (ერთ საცხოვრებელ ერთეულზე)		აბაზანა/შხაპი (ერთ საცხოვრებელ ერთეულზე)		სამზარეულოს ნიჟარა (ერთ საცხოვრებელ ერთეულზე)		ავტომატური სარეცხი მანქანის მისაერთებელი	
		მოთხოვნილი	გათვალისწ.	მოთხოვნილი	გათვალისწ.	მოთხოვნილი	გათვალისწ.	მოთხოვნილი	გათვალისწ.	მოთხოვნილი (20 საცხ. ერთეულზე)	გათვალისწ. (თითო საცხ. ერთეულზე)
A ბლოკი											
+21.30 ნიშნულზე (A ბლოკი) **ს.დ.დ. 40**	„ბ“ ტიპის ბინები: №1; №2; №4; №5; №7; №8;	1	1	1	1	1	1	1	1	1	1
	„ა“ ტიპის ბინები: №3; №6;	1	1 შმკ	1	1 შმკ	1	1 შმკ	1	1 შმკ	1	1
+24.60 ნიშნულზე (A ბლოკი) **ს.დ.დ. 42**	„ბ“ ტიპის ბინები: №9; №10; №11; №13; №14; №15; №16; №18; №19;	1	1	1	1	1	1	1	1	1	1
	„ა“ ტიპის ბინები: №12; №17;	1	1 შმკ	1	1 შმკ	1	1 შმკ	1	1 შმკ	1	1
+27.90 ნიშნულზე (A ბლოკი) **ს.დ.დ. 42**	„ბ“ ტიპის ბინები: №20; №21; №22; №23; №24; №25; №26; №27; №29; №30;	1	1	1	1	1	1	1	1	1	1
	„ა“ ტიპის ბინა: №28;	1	1 შმკ	1	1 შმკ	1	1 შმკ	1	1 შმკ	1	1
+31.20 ნიშნულზე (A ბლოკი) **ს.დ.დ. 41**	„ბ“ ტიპის ბინები: №31; №32; №33; №34; №35; №36; №38; №39; №40; №41;	1	1	1	1	1	1	1	1	1	1
+34.50 ნიშნულზე (A ბლოკი) **ს.დ.დ. 42**	„ბ“ ტიპის ბინები: №42; №43; №44; №45; №46; №47; №48; №49; №50; №51; №52;	1	1	1	1	1	1	1	1	1	1
+37.80 ნიშნულზე (A ბლოკი) **ს.დ.დ. 42**	„ბ“ ტიპის ბინები: №53; №54; №55; №56; №57; №58; №59; №60; №61; №62; №63;	1	1	1	1	1	1	1	1	1	1

+41.10 ნიშნულზე (A ბლოკი) **ს.დ.დ. 42**	„ბ“ ტიპის ბინები: №64; №65; №66; №67; №68; №69; №70; №71; №72; №73; №74;	1	1	1	1	1	1	1	1	1	1
+44.40 ნიშნულზე (A ბლოკი) **ს.დ.დ. 42**	„ბ“ ტიპის ბინები: №75; №76; №77; №78; №79; №80; №81; №82; №83; №84; №85;	1	1	1	1	1	1	1	1	1	1
+47.70 ნიშნულზე (A ბლოკი) **ს.დ.დ. 42**	„ბ“ ტიპის ბინები: №86; №87; №88; №89; №90; №91; №92; №93; №94; №95; №96;	1	1	1	1	1	1	1	1	1	1
+51.00 ნიშნულზე (A ბლოკი) **ს.დ.დ. 40**	„ბ“ ტიპის ბინები: №97; №98; №100; №101; №102; №103; №104;	1	1	1	1	1	1	1	1	1	1
	„ა“ ტიპის ბინა: №99;	1	1 **შშმპ**	1	1 **შშმპ**	1	1 **შშმპ**	1	1 **შშმპ**	1	1
+54.30 ნიშნულზე (A ბლოკი) **ს.დ.დ. 42**	„ბ“ ტიპის ბინები: №105; №106; №107; №108; №109; №110; №111; №112; №113; №114; №115;	1	1	1	1	1	1	1	1	1	1
+57.60 ნიშნულზე (A ბლოკი) **ს.დ.დ. 42**	„ბ“ ტიპის ბინები: №116; №117; №118; №119; №120; №121; №122; №123; №124; №125; №126;	1	1	1	1	1	1	1	1	1	1
+60.90 ნიშნულზე (A ბლოკი) **ს.დ.დ. 42**	„ბ“ ტიპის ბინები: №127; №128; №129; №130; №131; №132; №133; №134; №135; №136; №137;	1	1	1	1	1	1	1	1	1	1
+64.20 ნიშნულზე (A ბლოკი) **ს.დ.დ. 42**	„ბ“ ტიპის ბინები: №138; №139; №140; №141; №142; №143; №144; №145; №146; №147; №148;	1	1	1	1	1	1	1	1	1	1
+67.50 ნიშნულზე (A ბლოკი) **ს.დ.დ. 42**	„ბ“ ტიპის ბინები: №149; №150; №151; №152; №153; №154; №155; №156; №157; №158; №159;	1	1	1	1	1	1	1	1	1	1
+70.80 ნიშნულზე (A ბლოკი) **ს.დ.დ. 41**	„ბ“ ტიპის ბინები: №160; №161; №162; №163; №164; №165; №166; №167; №169; №170;	1	1	1	1	1	1	1	1	1	1
+74.10 ნიშნულზე (A ბლოკი) **ს.დ.დ. 42**	„ბ“ ტიპის ბინები: №171; №172; №173; №174; №175; №176; №177; №178; №179; №180; №181;	1	1	1	1	1	1	1	1	1	1
+77.40 ნიშნულზე	„ბ“ ტიპის ბინები: №182; №183; №184; №185; №186;	1	1	1	1	1	1	1	1	1	1

(A ბლოკი) **ს.დ.დ. 42**	№187; №188; №189; №190; №191; №192;										
+80.70 ნიშნულზე (A ბლოკი) **ს.დ.დ. 40**	„ბ“ ტიპის ბინები: №193; №194; №195; №196; №197; №198; №199; №200;	1	1	1	1	1	1	1	1	1	1
+84.00 ნიშნულზე (A ბლოკი) **ს.დ.დ. 42**	„ბ“ ტიპის ბინები: №201; №202; №203; №204; №205; №206; №207; №208; №209; №210; №211;	1	1	1	1	1	1	1	1	1	1
+87.30 ნიშნულზე (A ბლოკი) **ს.დ.დ. 42**	„ბ“ ტიპის ბინები: №212; №213; №214; №215; №216; №217; №218; №219; №220; №221; №222;	1	1	1	1	1	1	1	1	1	1
+90.60 ნიშნულზე (A ბლოკი) **ს.დ.დ. 42**	„ბ“ ტიპის ბინები: №223; №224; №225; №226; №227; №228; №229; №230; №231; №232; №233;	1	1	1	1	1	1	1	1	1	1
+93.90 ნიშნულზე (A ბლოკი) **ს.დ.დ. 42**	„ბ“ ტიპის ბინები: №234; №235; №236; №237; №238; №239; №240; №241; №242; №243; №244;	1	1	1	1	1	1	1	1	1	1
+97.20 ნიშნულზე (A ბლოკი) **ს.დ.დ. 42**	„ბ“ ტიპის ბინები: №245; №246; №247; №248; №249; №250; №251; №252; №253; №254; №255;	1	1	1	1	1	1	1	1	1	1
+100.50 ნიშნულზე (A ბლოკი) **ს.დ.დ. 42**	„ბ“ ტიპის ბინები: №256; №257; №258; №259; №260; №261; №262; №263; №264; №265; №266;	1	1	1	1	1	1	1	1	1	1
+103.80 ნიშნულზე (A ბლოკი) **ს.დ.დ. 42**	„ბ“ ტიპის ბინები: №267; №268; №269; №270; №271; №272; №273; №274; №275; №276; №277;	1	1	1	1	1	1	1	1	1	1
+107.10 ნიშნულზე (A ბლოკი) **ს.დ.დ. 40**	„ბ“ ტიპის ბინები: №278; №279; №280; №281; №282; №283; №283ა; №284; №285;	1	1	1	1	1	1	1	1	1	1
+110.40 ნიშნულზე (A ბლოკი) **ს.დ.დ. 41**	„ბ“ ტიპის ბინები: №286; №287; №288; №289; №290; №291; №292; №293; №295; №296;	1	1	1	1	1	1	1	1	1	1

პირობითი აღნიშვნები:

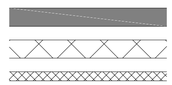





ერთფრთიანი კარი



ერთფრთიანი კარი ზღურბლით



ორფრთიანი კარი ზღურბლით

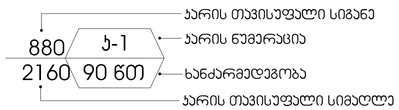

დაჯავებულობის ჯგუფის აღნიშვნა

დაჯავებულობის ჯგუფები	დაჯავებულობის ჯგუფის აღნიშვნა	ფერის კოდი
თავშეყრის ჯგუფი (თვ-3)		RGB(34,139,34)
საქმიანი ჯგუფი (სქ)		RGB(79,12,187)
სავაჭრო ჯგუფი (სვ)		RGB(255,0,0)
საცხოვრებელი ჯგუფი (სც-2)		RGB(220,185,0)
დამხმარე ჯგუფი (დს)		RGB(57,57,56)

	სიმბოლოს სახელწოდება
	ხელის ცეცხლმაქრი
	სახანძრო მილდგარი
	საგანგებო ხმოვანი განგაშის საკომუნიკაციო სისტემა
	სახანძრო განყოფილებასთან კავშირის სისტემა
	კვამლის ავტომატური აღმომჩენი
	კვამლზე მორეაგირე მაუწყებელი
	ავტოსაშხეფი სისტემა
	სახანძრო-სამაშველო დანაყოფისთვის მისადგომი ლიფტის სიმბოლო
	სახანძრო განგაშის ღილაკი
	სახანძრო სამაშველო სამსახურის მიერ გამოსაყენებელი მისაერთებელი
	სახანძრო სიგნალიზაცია სისტემა
	საევაკუაციო განათება
	1 კლასის სახანძრო მილდგარის თავაკი
	სახანძრო ჰიდრანტი
	მექანიკური განიავება
	ჰაერის დაწნევის სისტემა

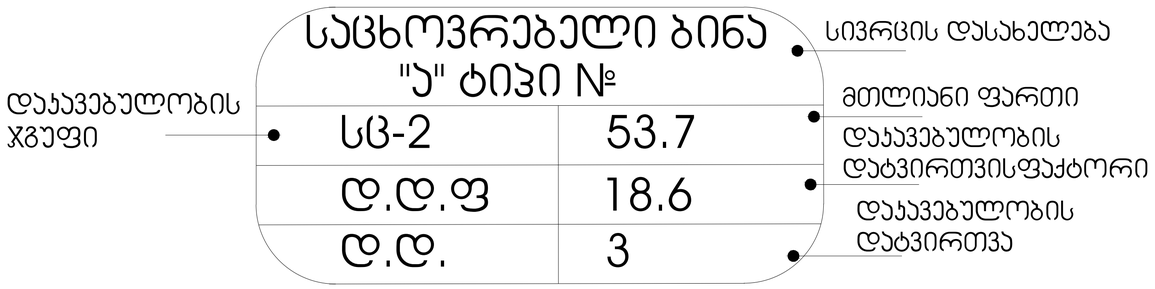

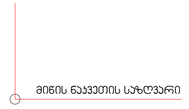

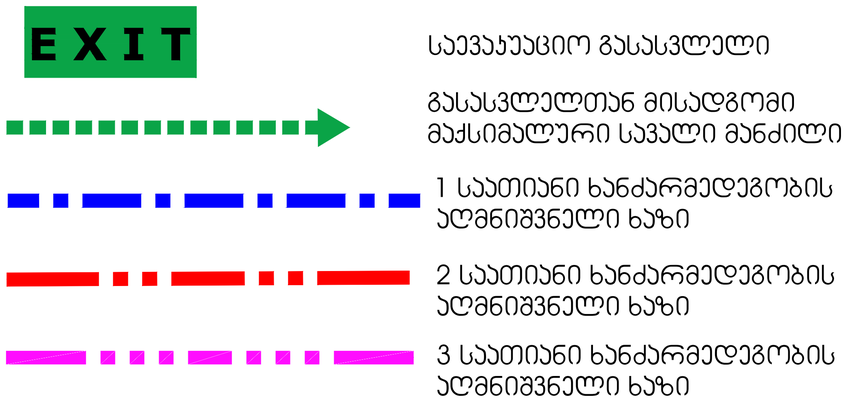

GERKO
STUDIO

მისამართი:

ქ. თბილისი/ ქ. დედოფლის №52

მთავარი არქიტექტორი:

გიორგი გამყრელიძე
მერაბ გამყრელიძე

არქიტექტორი:

თამთა გიორგაძე

პროექტის დასახელება:

მრავალფუნქციური კომპლექსი

მისამართი:
ქ. თბილისი/მარკეთილი, ჯავახეთის ქ. №150

დამკვეთი:

შპს "საქმენეგლო კომპანია აპექს დეველოპმენტი"

დირექტორი:

ვლადიმერ როგავაძე

ექსპლიკაცია:

მასშტაბი

ფ. №

ფურცლების რაოდენობა

ფურცლის ზომა
A1

დაკვეთა
2025 წ.

სტადია
მს



GERKO STUDIO

თბილისი, ქ. დედოფლის №52

პროექტის დასახელება:

მრავალფუნქციური კომპლექსი

მისამართი:

ქ. თბილისი/ვარკეთილი, ჯავახეთის ქ. №150

დამკვეთი:

შპს "სამშენებლო კომპანია აპექს დეველოპმენტი"

მთავარი არქიტექტორი:

გიორგი გამყრელიძე
მერაბ გამყრელიძე

შემსრულებელი:

თამთა გიორგაძე

სათაური:

სახანძრო

გვერდის დასახელება:

გეგმა ნიშნულზე -12.00

ექსპლიკაცია:

ავტოსადგომი:1321.3 მ2

კიბის უჯრედი, ლიფტი, ჰოლი: 72.9 მ2

დამხმარე :63.3 მ2

ფ. №	A1
მასშტაბი	1 : 100
ფურცლის ფორმატი	A1
ფურცლების რაოდენობა	
დაკვეთა	2025 წ.
სტადია	პს



GERKO
STUDIO

თბილისი, ქ. დედოფლის №52

პროექტის დასახელება:

მრავალფუნქციური პომპლექსი

მისამართი:

ქ. თბილისი/ვარკეთილი, ჯავახეთის ქ. №150

დამკვეთი:

შპს "სამშენებლო პომპანია პაქს დეველოპმენტი"

მთავარი არქიტექტორი:


შემსრულებელი:

თამთა გიორგაძე

სათაური:

სახანძრო

გვერდის დასახელება:

გეგმა ნიშნულზე -9.00

ექსპლიკაცია:

ავტოსადგომი:1286.8 მ2

ბიზის უჯრედი, ლიფტი, ჰოლი: 72.9 მ2

დამხმარე :35.6 მ2

ფ. №	A2
მასშტაბი	1 : 100
ფურცლის ფორმატი	A1
ფურცლების რაოდენობა	
დაკვეთა	2025 წ.
სტადია	პს

ფართობი	1233.4
ტერიტორიის ფართობი	18.6
სართული	67

ავტოსადგომი №1	ფუძე	16.7
	ფ.ფ.ფ	27.9
	ფ.ფ	1

ავტოსადგომი №2	ფუძე	16.7
	ფ.ფ.ფ	27.9
	ფ.ფ	1

ავტოსადგომი №3	ფუძე	28.6
	ფ.ფ.ფ	27.9
	ფ.ფ	1

ავტოსადგომი №4	ფუძე	6.7
	ფ.ფ.ფ	27.9
	ფ.ფ	1

ავტოსადგომი №5	ფუძე	17.7
	ფ.ფ.ფ	27.9
	ფ.ფ	1

ავტოსადგომი №6	ფუძე	16.7
	ფ.ფ.ფ	27.9
	ფ.ფ	1

ფურცლის ზომა	A3
მასშტაბი	1 : 100
ფურცლის ფორმატი	A1
ფურცლების რაოდენობა	
ცვლილების თარიღი	2025 წ.
ცვლილების ტიპი	ა/ა



















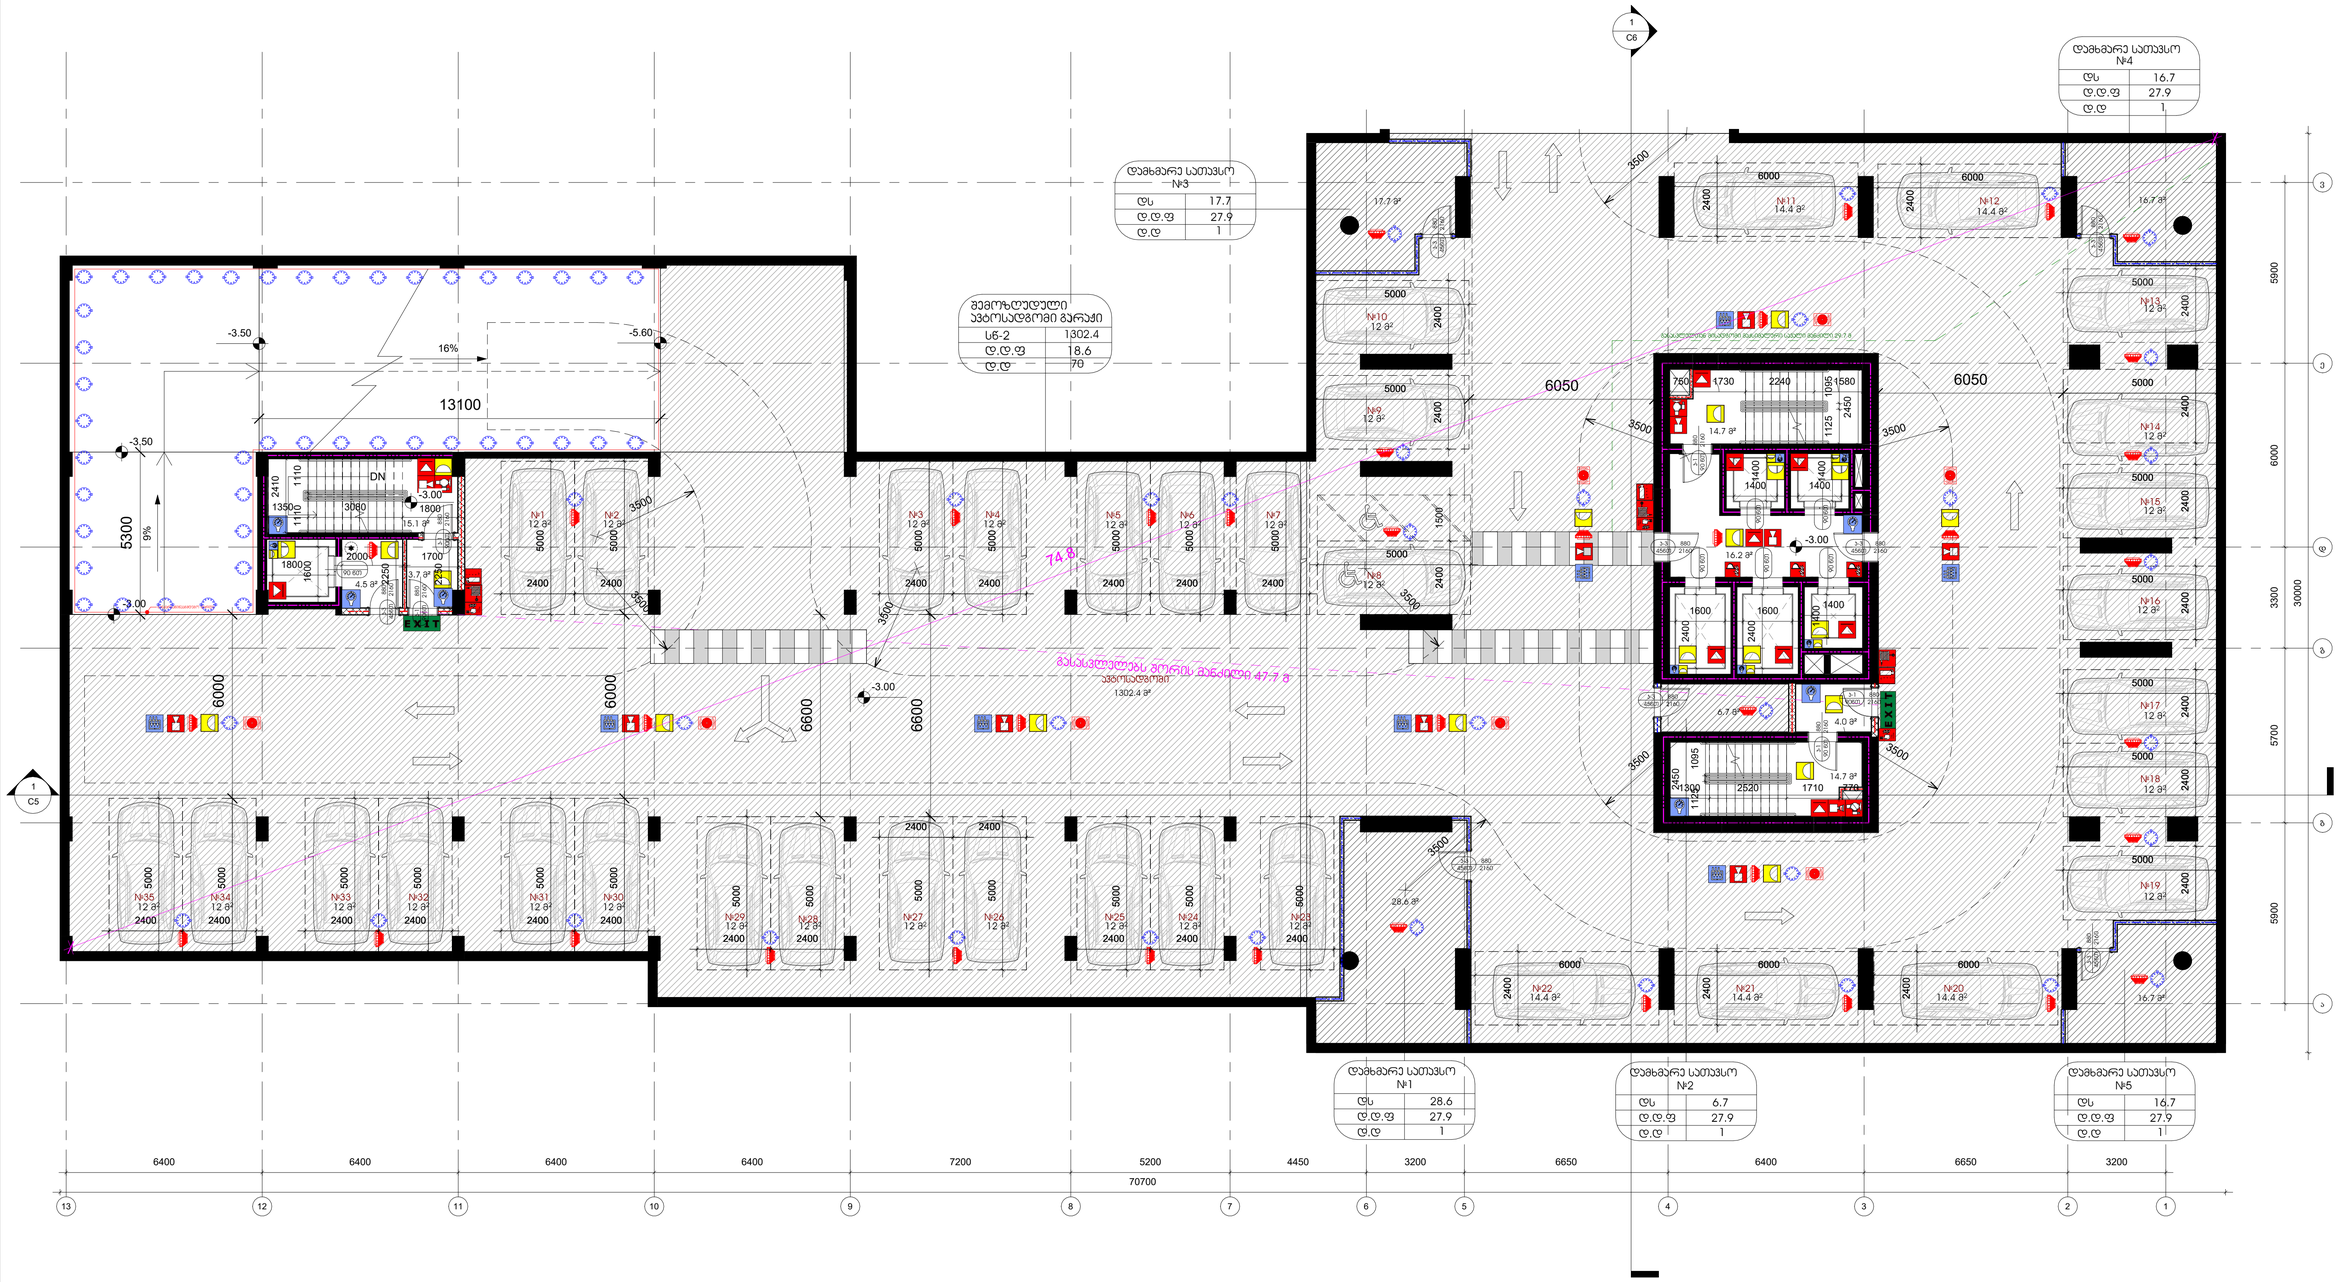

დამხმარე სათავსო №3	
ფს	17.7
ფ.ფ.ფ	27.9
ფ.ფ	1

შემოზღუდული ავტოსადგომი მარაჯი	
სნ-2	1302.4
ფ.ფ.ფ	18.6
ფ.ფ	70

დამხმარე სათავსო №4	
ფს	16.7
ფ.ფ.ფ	27.9
ფ.ფ	1

დამხმარე სათავსო №1	
ფს	28.6
ფ.ფ.ფ	27.9
ფ.ფ	1

დამხმარე სათავსო №2	
ფს	6.7
ფ.ფ.ფ	27.9
ფ.ფ	1

დამხმარე სათავსო №5	
ფს	16.7
ფ.ფ.ფ	27.9
ფ.ფ	1

GERKO
STUDIO

თბილისი, ქ. დედოფლის №52

პროექტის დასახელება:

მრავალფუნქციური ობიექტი

მისამართი:

ქ. თბილისი/ვარკეთილი, ჯავახეთის ქ. №150

დამკვეთი:

შპს "სამშენებლო ორგანიზაცია აპექს დეველოპმენტი"

მთავარი არქიტექტორი:

გიორგი გაფრინდაშვილი
მერაბ გაფრინდაშვილი

შემსრულებელი:

თამთა გიორგაძე

სათაური:

სახანძრო

გვერდის დასახელება:

გეგმა ნიშნულზე -3.00

ექსპლიკაცია:

ავტოსადგომი: 1356.5 მ2


დამხმარე :35.6 მ2

ფ. №	A4
მასშტაბი	1 : 100
ფორმატის ფორმატი	A1
ფურცლების რაოდენობა	
დაკვეთა	2025 წ.
სტადია	პს



GERKO
STUDIO

თბილისი, ქ. დედოფლის №52

პროექტის დასახელება:
მრავალფუნქციური კომპლექსი

მისამართი:
ქ. თბილისი/ვარკეთილი, ჯავახეთის ქ. №150

დამკვეთი:
შპს "სამშენებლო კომპანია ავექს დეველოპმენტი"

მთავარი არქიტექტორი:
გიორგი გამყრელიძე
მერაბ გამყრელიძე

შემსრულებელი:
თამთა გიორგაძე

სათაური:
სახანძრო

გვერდის დასახელება:
გეგმა ნიშნულზე 0.00

ექსპლიკაცია:

კომერციული: 1056.1 მ2

კიბის უჯრედი, ლიფტი, ჰოლი: 187.2 მ2

ფ. №	A5
მასშტაბი	1 : 100
ფურცლის ფორმატი	A1
ფურცლების რაოდენობა	
დაკვეთა	2025 წ.
სტადია	პს

საოფისე სივრცე №16	
ს/ძ	96
დ.დ.ფ	9.3
დ.დ	11

საოფისე სივრცე №17	
ს/ძ	83.9
დ.დ.ფ	9.3
დ.დ	10

საოფისე სივრცე №19	
ს/ძ	71
დ.დ.ფ	9.3
დ.დ	8

საოფისე სივრცე № 20	
ს/ძ	42
დ.დ.ფ	9.3
დ.დ	5

საოფისე სივრცე № 1	
ს/ძ	40.5
დ.დ.ფ	9.3
დ.დ	5

საოფისე სივრცე №2	
ს/ძ	63.5
დ.დ.ფ	9.3
დ.დ	7

საოფისე სივრცე № 18	
ს/ძ	149.9
დ.დ.ფ	9.3
დ.დ	17

საოფისე სივრცე №13	
ს/ძ	246
დ.დ.ფ	9.3
დ.დ	27

საოფისე სივრცე №12	
ს/ძ	52.5
დ.დ.ფ	9.3
დ.დ	6

საოფისე სივრცე №11	
ს/ძ	47.3
დ.დ.ფ	9.3
დ.დ	6

საოფისე სივრცე №10	
ს/ძ	36.8
დ.დ.ფ	9.3
დ.დ	4

საოფისე სივრცე №9	
ს/ძ	36.1
დ.დ.ფ	9.3
დ.დ	4

საოფისე სივრცე №8	
ს/ძ	53.9
დ.დ.ფ	9.3
დ.დ	6

საოფისე სივრცე №7	
ს/ძ	43.2
დ.დ.ფ	9.3
დ.დ	5

საოფისე სივრცე №6	
ს/ძ	40.5
დ.დ.ფ	9.3
დ.დ	5

საოფისე სივრცე № 5	
ს/ძ	63.5
დ.დ.ფ	9.3
დ.დ	7

საოფისე სივრცე № 3	
ს/ძ	28.7
დ.დ.ფ	9.3
დ.დ	4

საოფისე სივრცე № 4	
ს/ძ	52.3
დ.დ.ფ	9.3
დ.დ	6

GERKO
STUDIO

თბილისი, ქ. დედოფლის №52

პროექტის დასახელება:


მისამართი:

ქ. თბილისი/ვარკეთილი, ჯავახეთის ქ. №150

დამკვეთი:


მთავარი არქიტექტორი:

გიორგი გაფრინდაშვილი

მთავარი ინჟინერი:

გიორგი გაფრინდაშვილი

შემსრულებელი:

თამთა გიორგაძე

სათაური:


გვერდის დასახელება:

გეგმა ნიშნულზე +4.80

ექსპლიკაცია:

საოფისე:1247.4 მ2


ფ. №	A6
მასშტაბი	1 : 100
ფურცლის ფორმატი	A1
ფურცლების რაოდენობა	
დაკვეთა	2025 წ.
სტადია	პს

საოფისე სივრცე №35	
სძ	57.1
ტ.ტ.ფ	9.3
ტ.ტ	7

საოფისე სივრცე №36	
სძ	48.7
ტ.ტ.ფ	9.3
ტ.ტ	6

საოფისე სივრცე №37	
სძ	47.6
ტ.ტ.ფ	9.3
ტ.ტ	6

საოფისე სივრცე №39	
სძ	83.5
ტ.ტ.ფ	9.3
ტ.ტ	9

საოფისე სივრცე №40	
სძ	46.8
ტ.ტ.ფ	9.3
ტ.ტ	6

საოფისე სივრცე № 21	
სძ	45.3
ტ.ტ.ფ	9.3
ტ.ტ	5

საოფისე სივრცე № 22	
სძ	75.3
ტ.ტ.ფ	9.3
ტ.ტ	9

საოფისე სივრცე №38	
სძ	59.2
ტ.ტ.ფ	9.3
ტ.ტ	7

საოფისე სივრცე № 23	
სძ	31.8
ტ.ტ.ფ	9.3
ტ.ტ	4

საოფისე სივრცე № 24	
სძ	56.8
ტ.ტ.ფ	9.3
ტ.ტ	6

საოფისე სივრცე №34	
სძ	70.3
ტ.ტ.ფ	9.3
ტ.ტ	8

საოფისე სივრცე № 33	
სძ	52.5
ტ.ტ.ფ	9.3
ტ.ტ	6

საოფისე სივრცე № 32	
სძ	52.5
ტ.ტ.ფ	9.3
ტ.ტ	6

საოფისე სივრცე № 31	
სძ	47.3
ტ.ტ.ფ	9.3
ტ.ტ	6

საოფისე სივრცე №30	
სძ	36.8
ტ.ტ.ფ	9.3
ტ.ტ	4

საოფისე სივრცე №29	
სძ	36.1
ტ.ტ.ფ	9.3
ტ.ტ	4

საოფისე სივრცე №28	
სძ	61.5
ტ.ტ.ფ	9.3
ტ.ტ	7

საოფისე სივრცე №27	
სძ	47.9
ტ.ტ.ფ	9.3
ტ.ტ	5

საოფისე სივრცე № 26	
სძ	45.3
ტ.ტ.ფ	9.3
ტ.ტ	5

საოფისე სივრცე № 25	
სძ	75.3
ტ.ტ.ფ	9.3
ტ.ტ	9

GERKO STUDIO

თბილისი, ჯ. დეკანოზის №52

პროექტის დასახელება:


მისამართი:

ქ. თბილისი/ვარკეთილი, ჯავახეთის ქ. №150

დამკვეთი:


მთავარი არქიტექტორი:

გიორგი გაფრინდაშვილი მერაბ გაფრინდაშვილი

მენარდებელი:

თამაზ გიორგაძე

სათაური:

სახანძრო

გეგმის დასახელება:

გეგმა ნიშნულზე +8.10

ექსპლიკაცია:

სართული:1077.2 მ2

კიბის უჯრედი, ლიფტი, შახტი: 193.4 მ2

დამხმარე ფართი: 3.7 მ2

ფ. №	A7
მასშტაბი	1 : 100
ფურცლის ფორმატი	A1
ფურცლების რაოდენობა	
დაკვეთა	2025 წ.
სტადია	პს

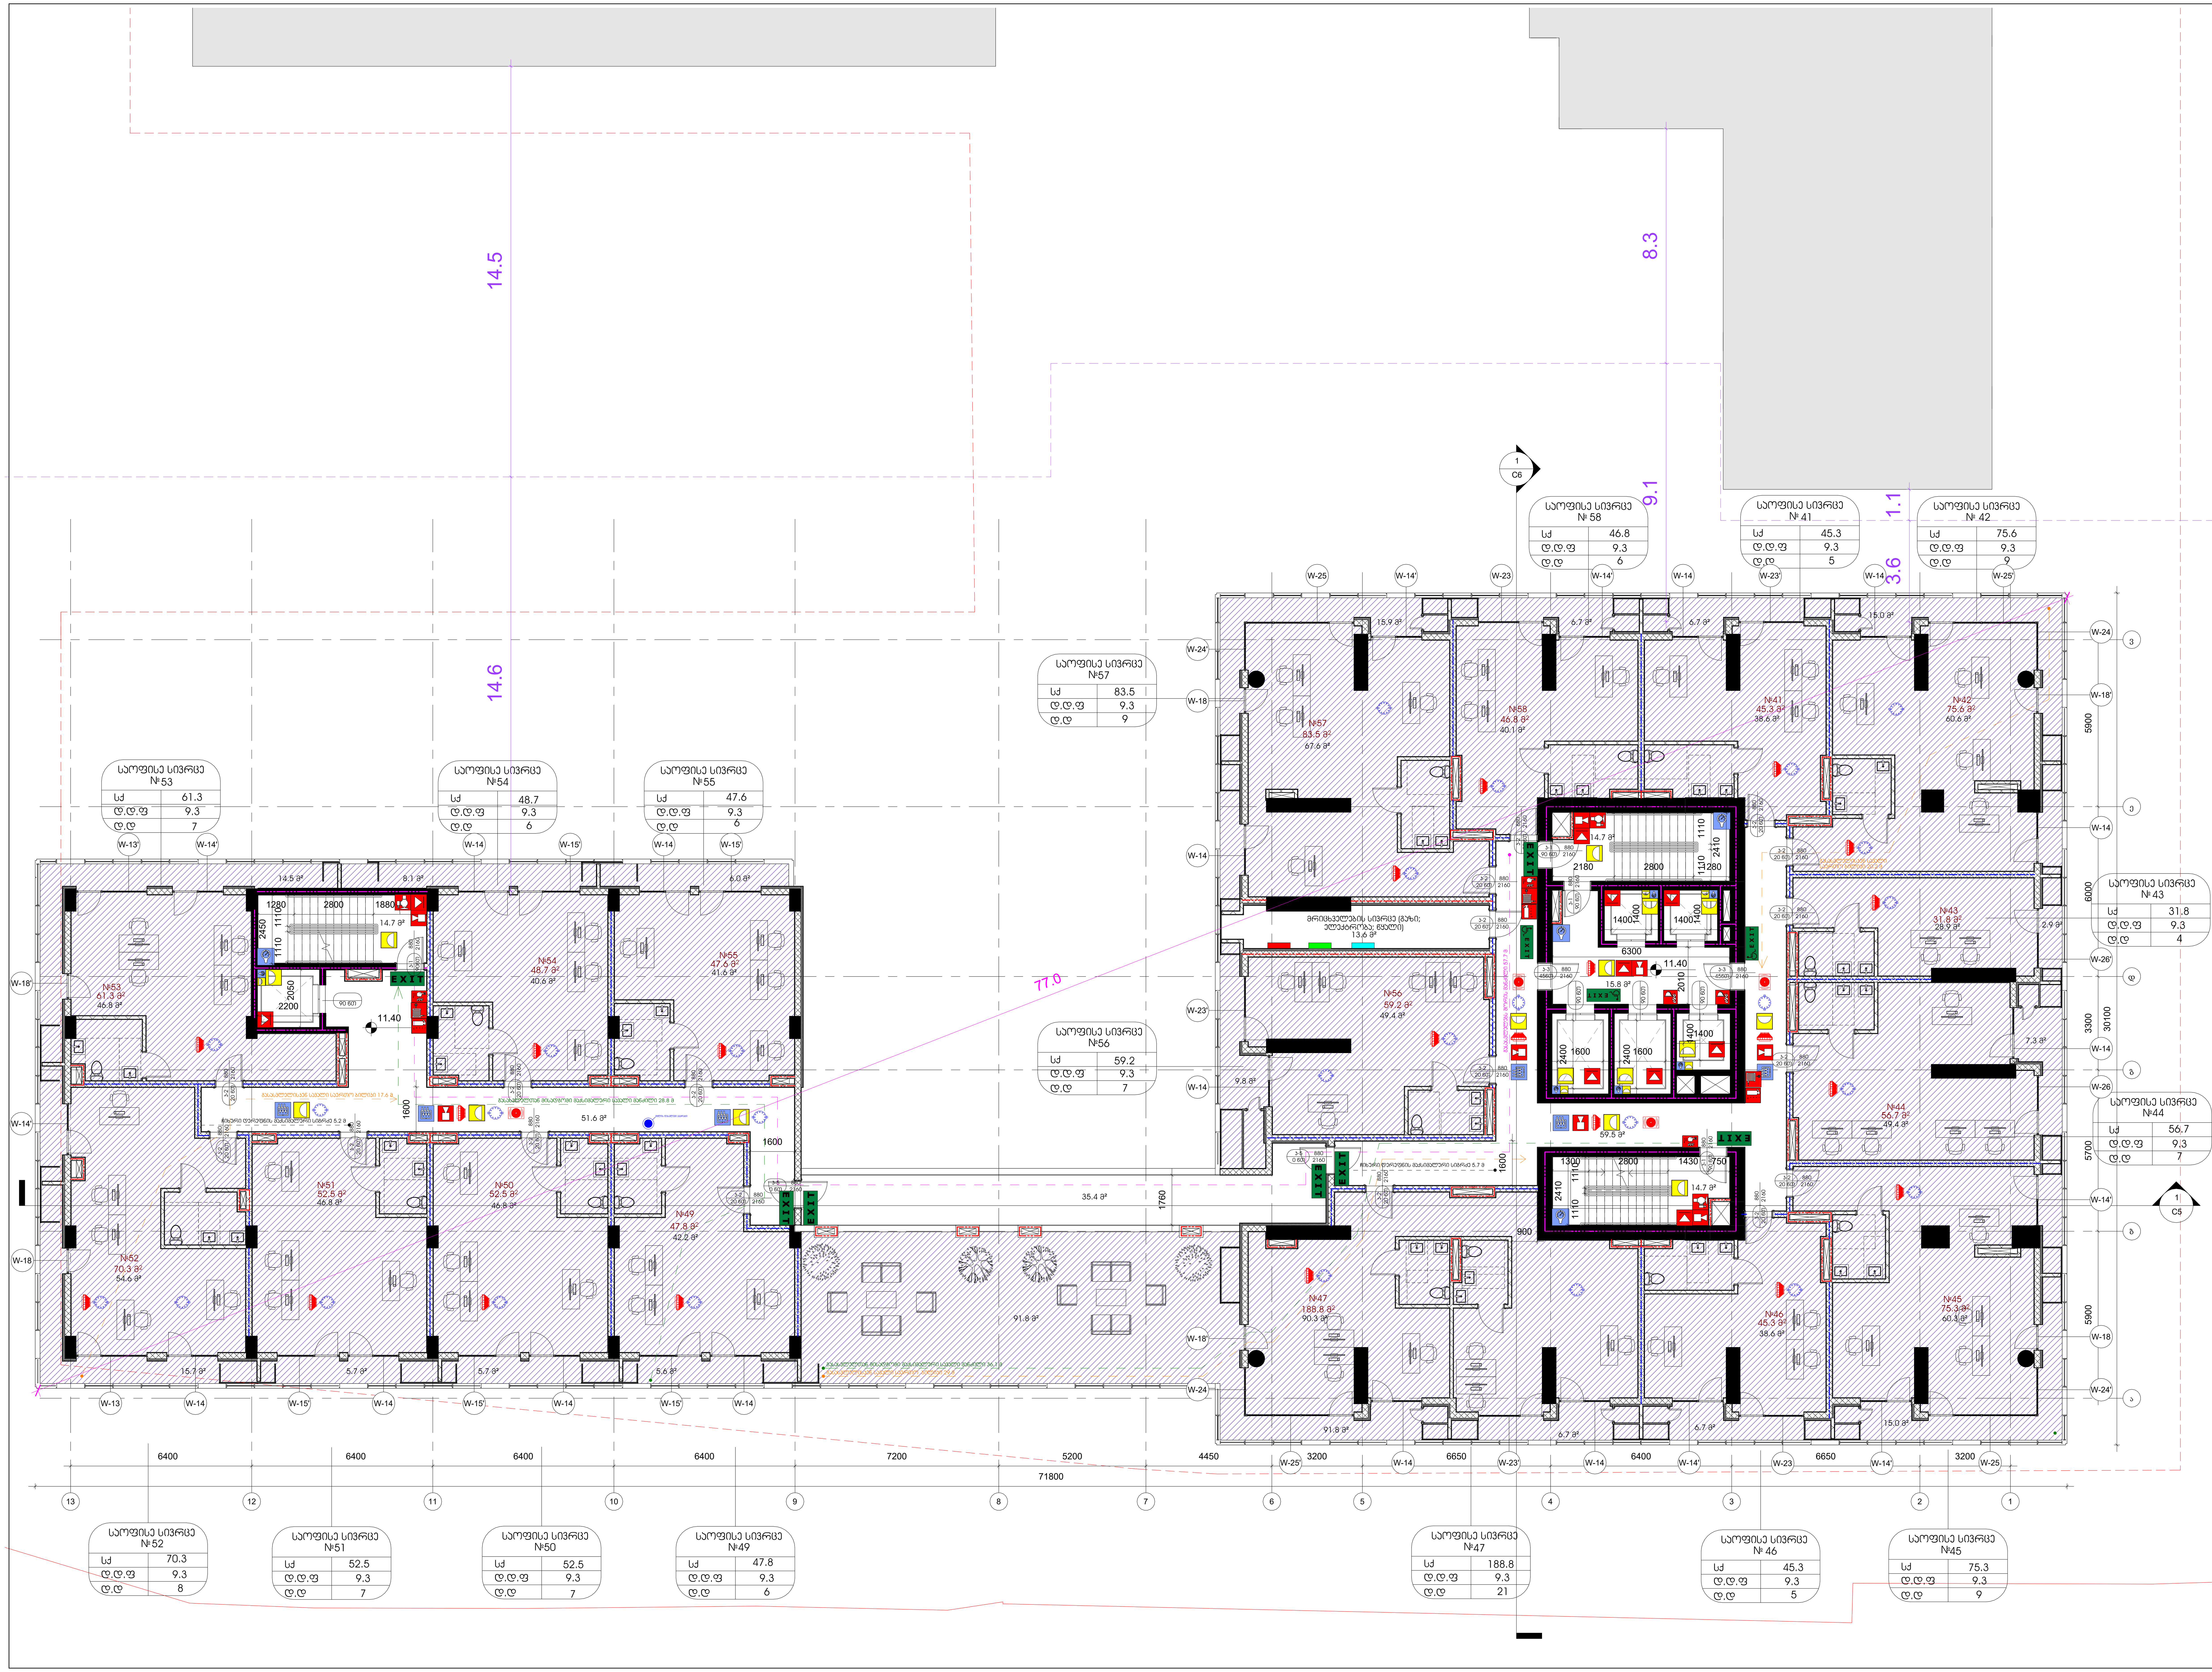

GERKO STUDIO

თბილისი, ქ. დედოფლის №52

პროექტის დასახელება:

მრავალფუნქციური კომპლექსი

მისამართი:

ქ. თბილისი/ვარკეთილი, ჯავახეთის ქ. №150

დამკვეთი:

შპს "სამშენებლო კომპანია აპექს დეველოპმენტი"

მთავარი არქიტექტორი:

გიორგი გამყრელიძე
მერაბ გამყრელიძე

შემსრულებელი:

თამთა გიორგაძე

სათაური:

სახანძრო

გვერდის დასახელება:

გეგმა ნიშნულზე +11.40

ექსპლიკაცია:

საოფისე: 1088.5 მ2

კიბის უჯრედი, ლიფტი, ჰოლი: 207.4მ2

ფ. №	A8
მასშტაბი	1 : 100
ფურცლის ფორმატი	A1
ფურცლების რაოდენობა	
დაკვეთა	2025 წ.
სტადია	პს

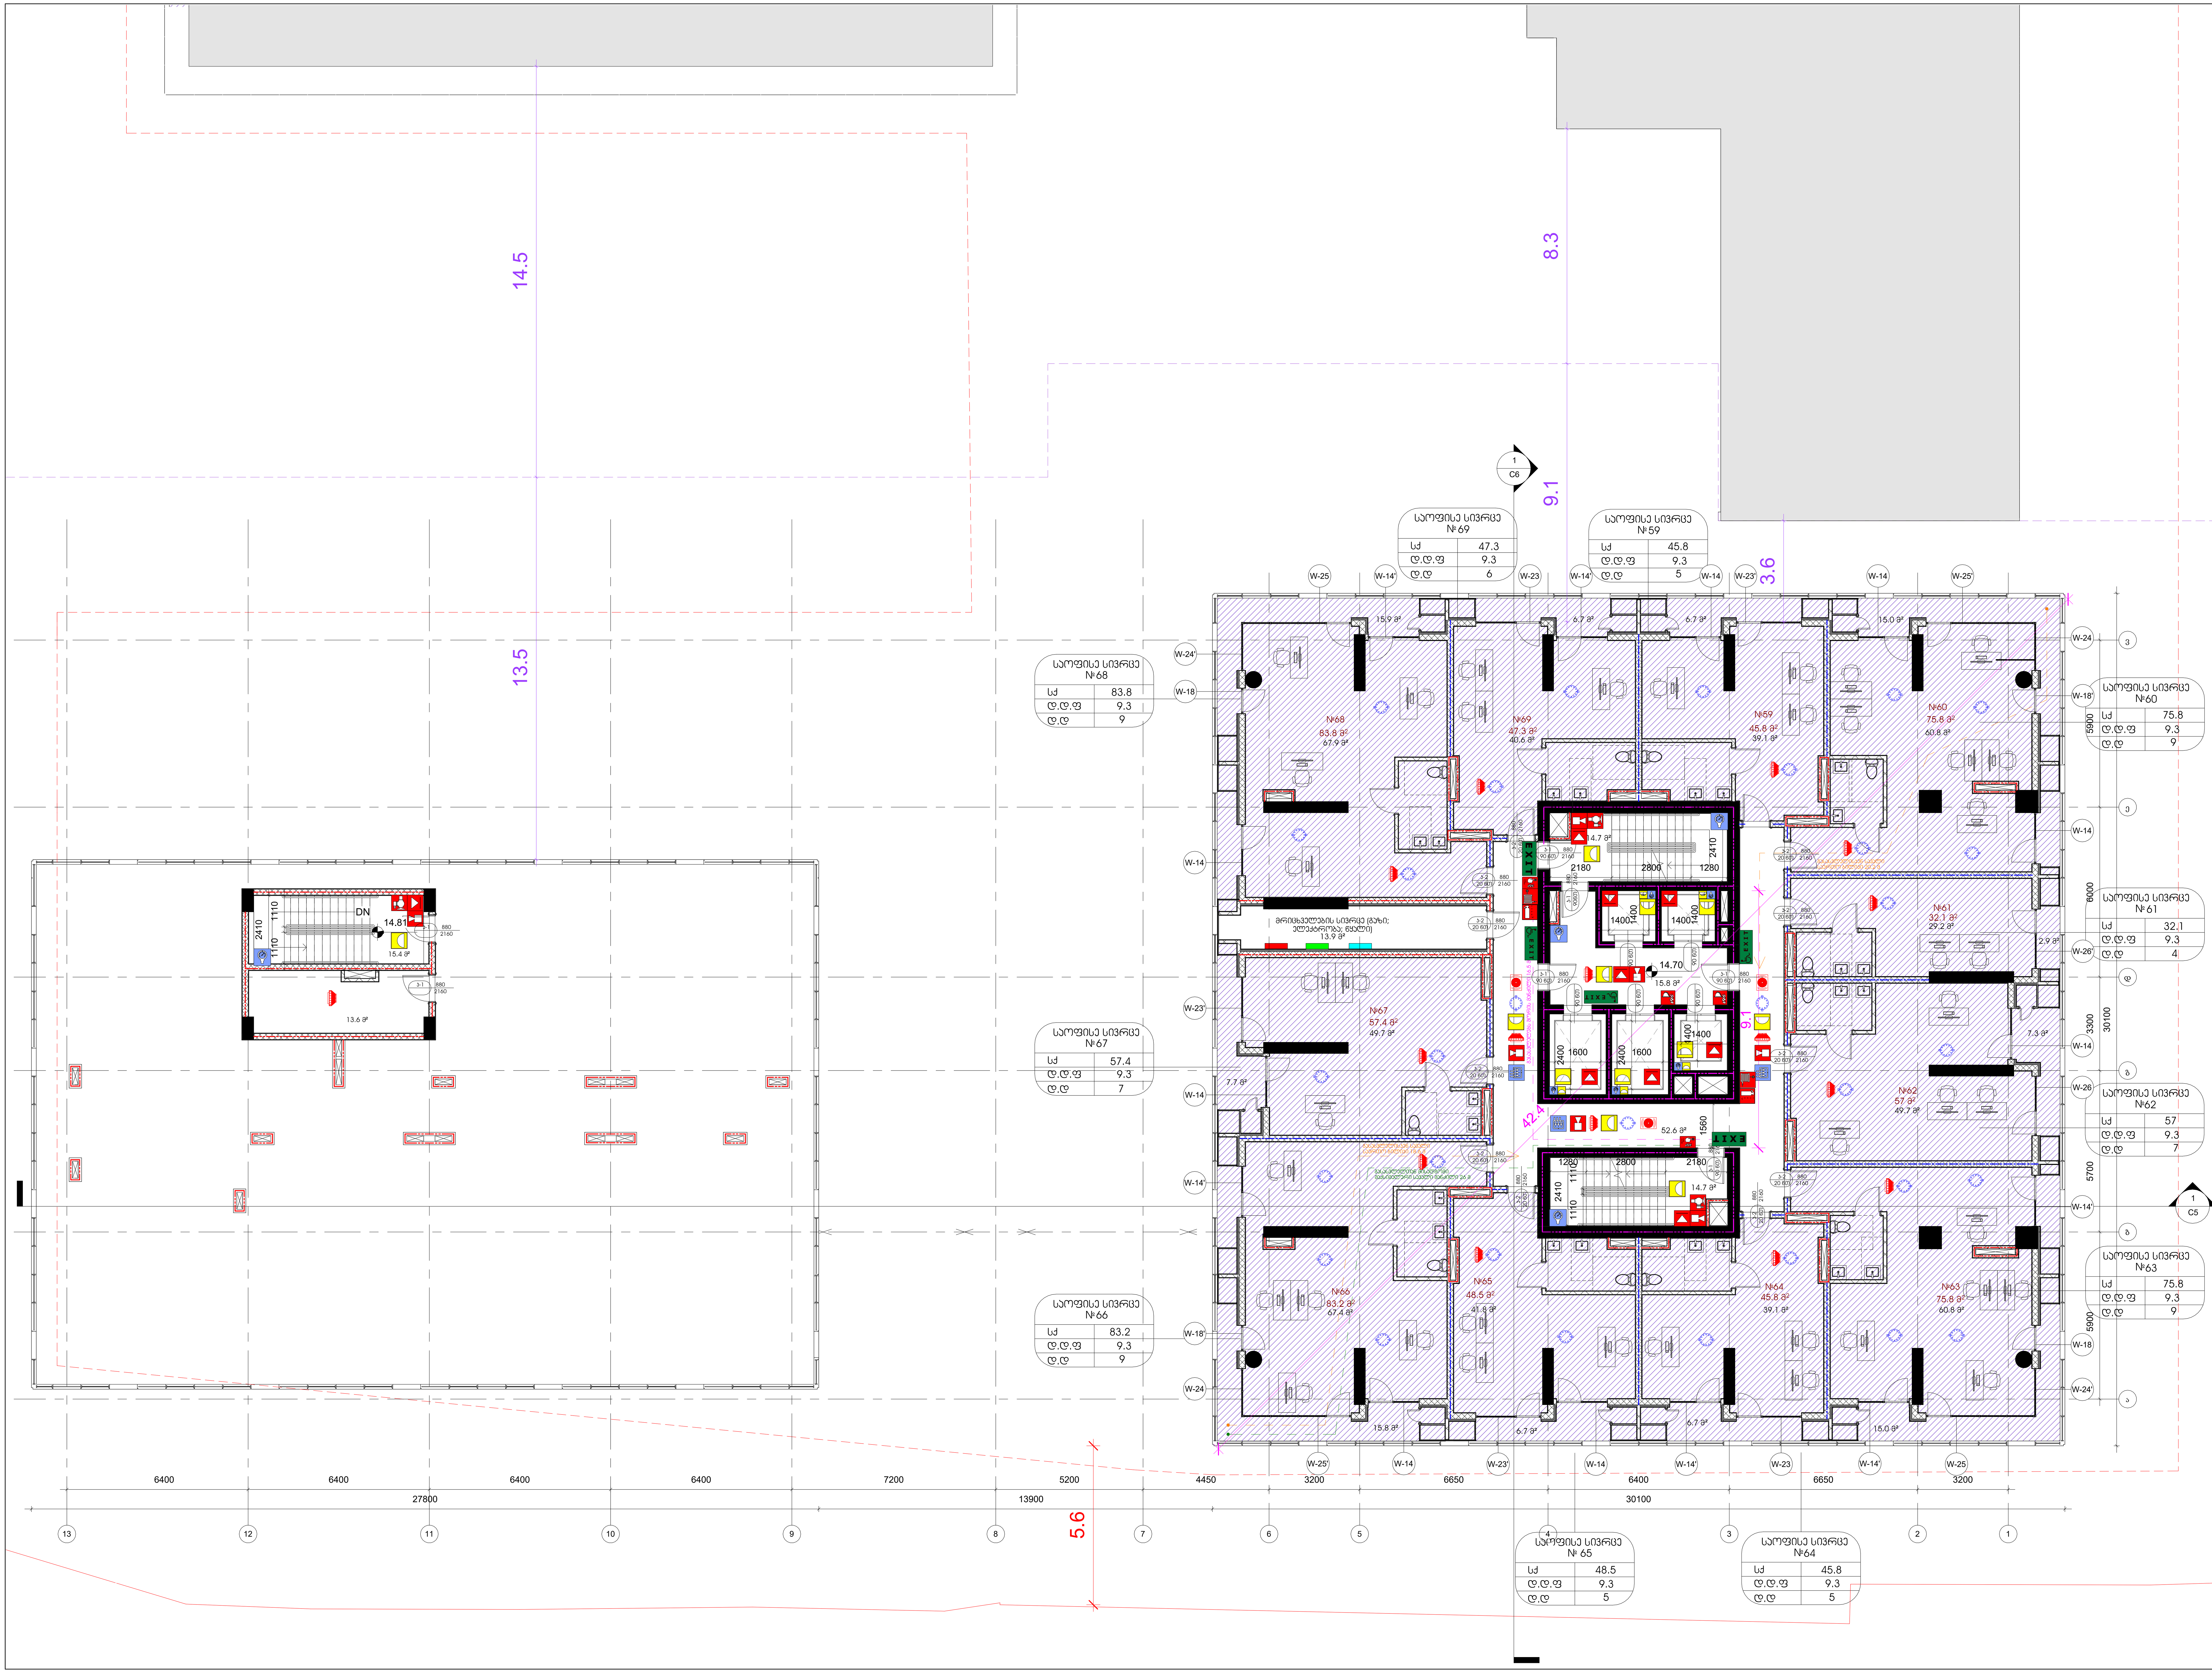

GERKO STUDIO

თბილისი, ქ. დედოფლის №52

პროექტის დასახელება:

მრავალფუნქციური კომპლექსი

მისამართი:

ქ. თბილისი/ვარკეთილი, ჯავახეთის ქ. №150

დამკვეთი:

შპს "სამშენებლო კომპანია აპექს დეველოპმენტი"

მთავარი არქიტექტორი:

გიორგი გამყრელიძე
მერაბ გამყრელიძე

შემსრულებელი:

თამთა გიორგაძე

სათაური:

სახანძრო

გვერდის დასახელება:

გეგმა ნიშნულზე +14.70

ექსპლიკაცია:

საოფისე: 652.4 მ2

კიბის უჯრედი, ლიფტი, ჰოლი: 127.4 მ2

დამხმარე: 13.9

ფ. №	A9
მასშტაბი	1 : 100
ფურცლის ფორმატი	A1
ფურცლების რაოდენობა	
დაკვეთა	2025 წ.
სტადია	პს

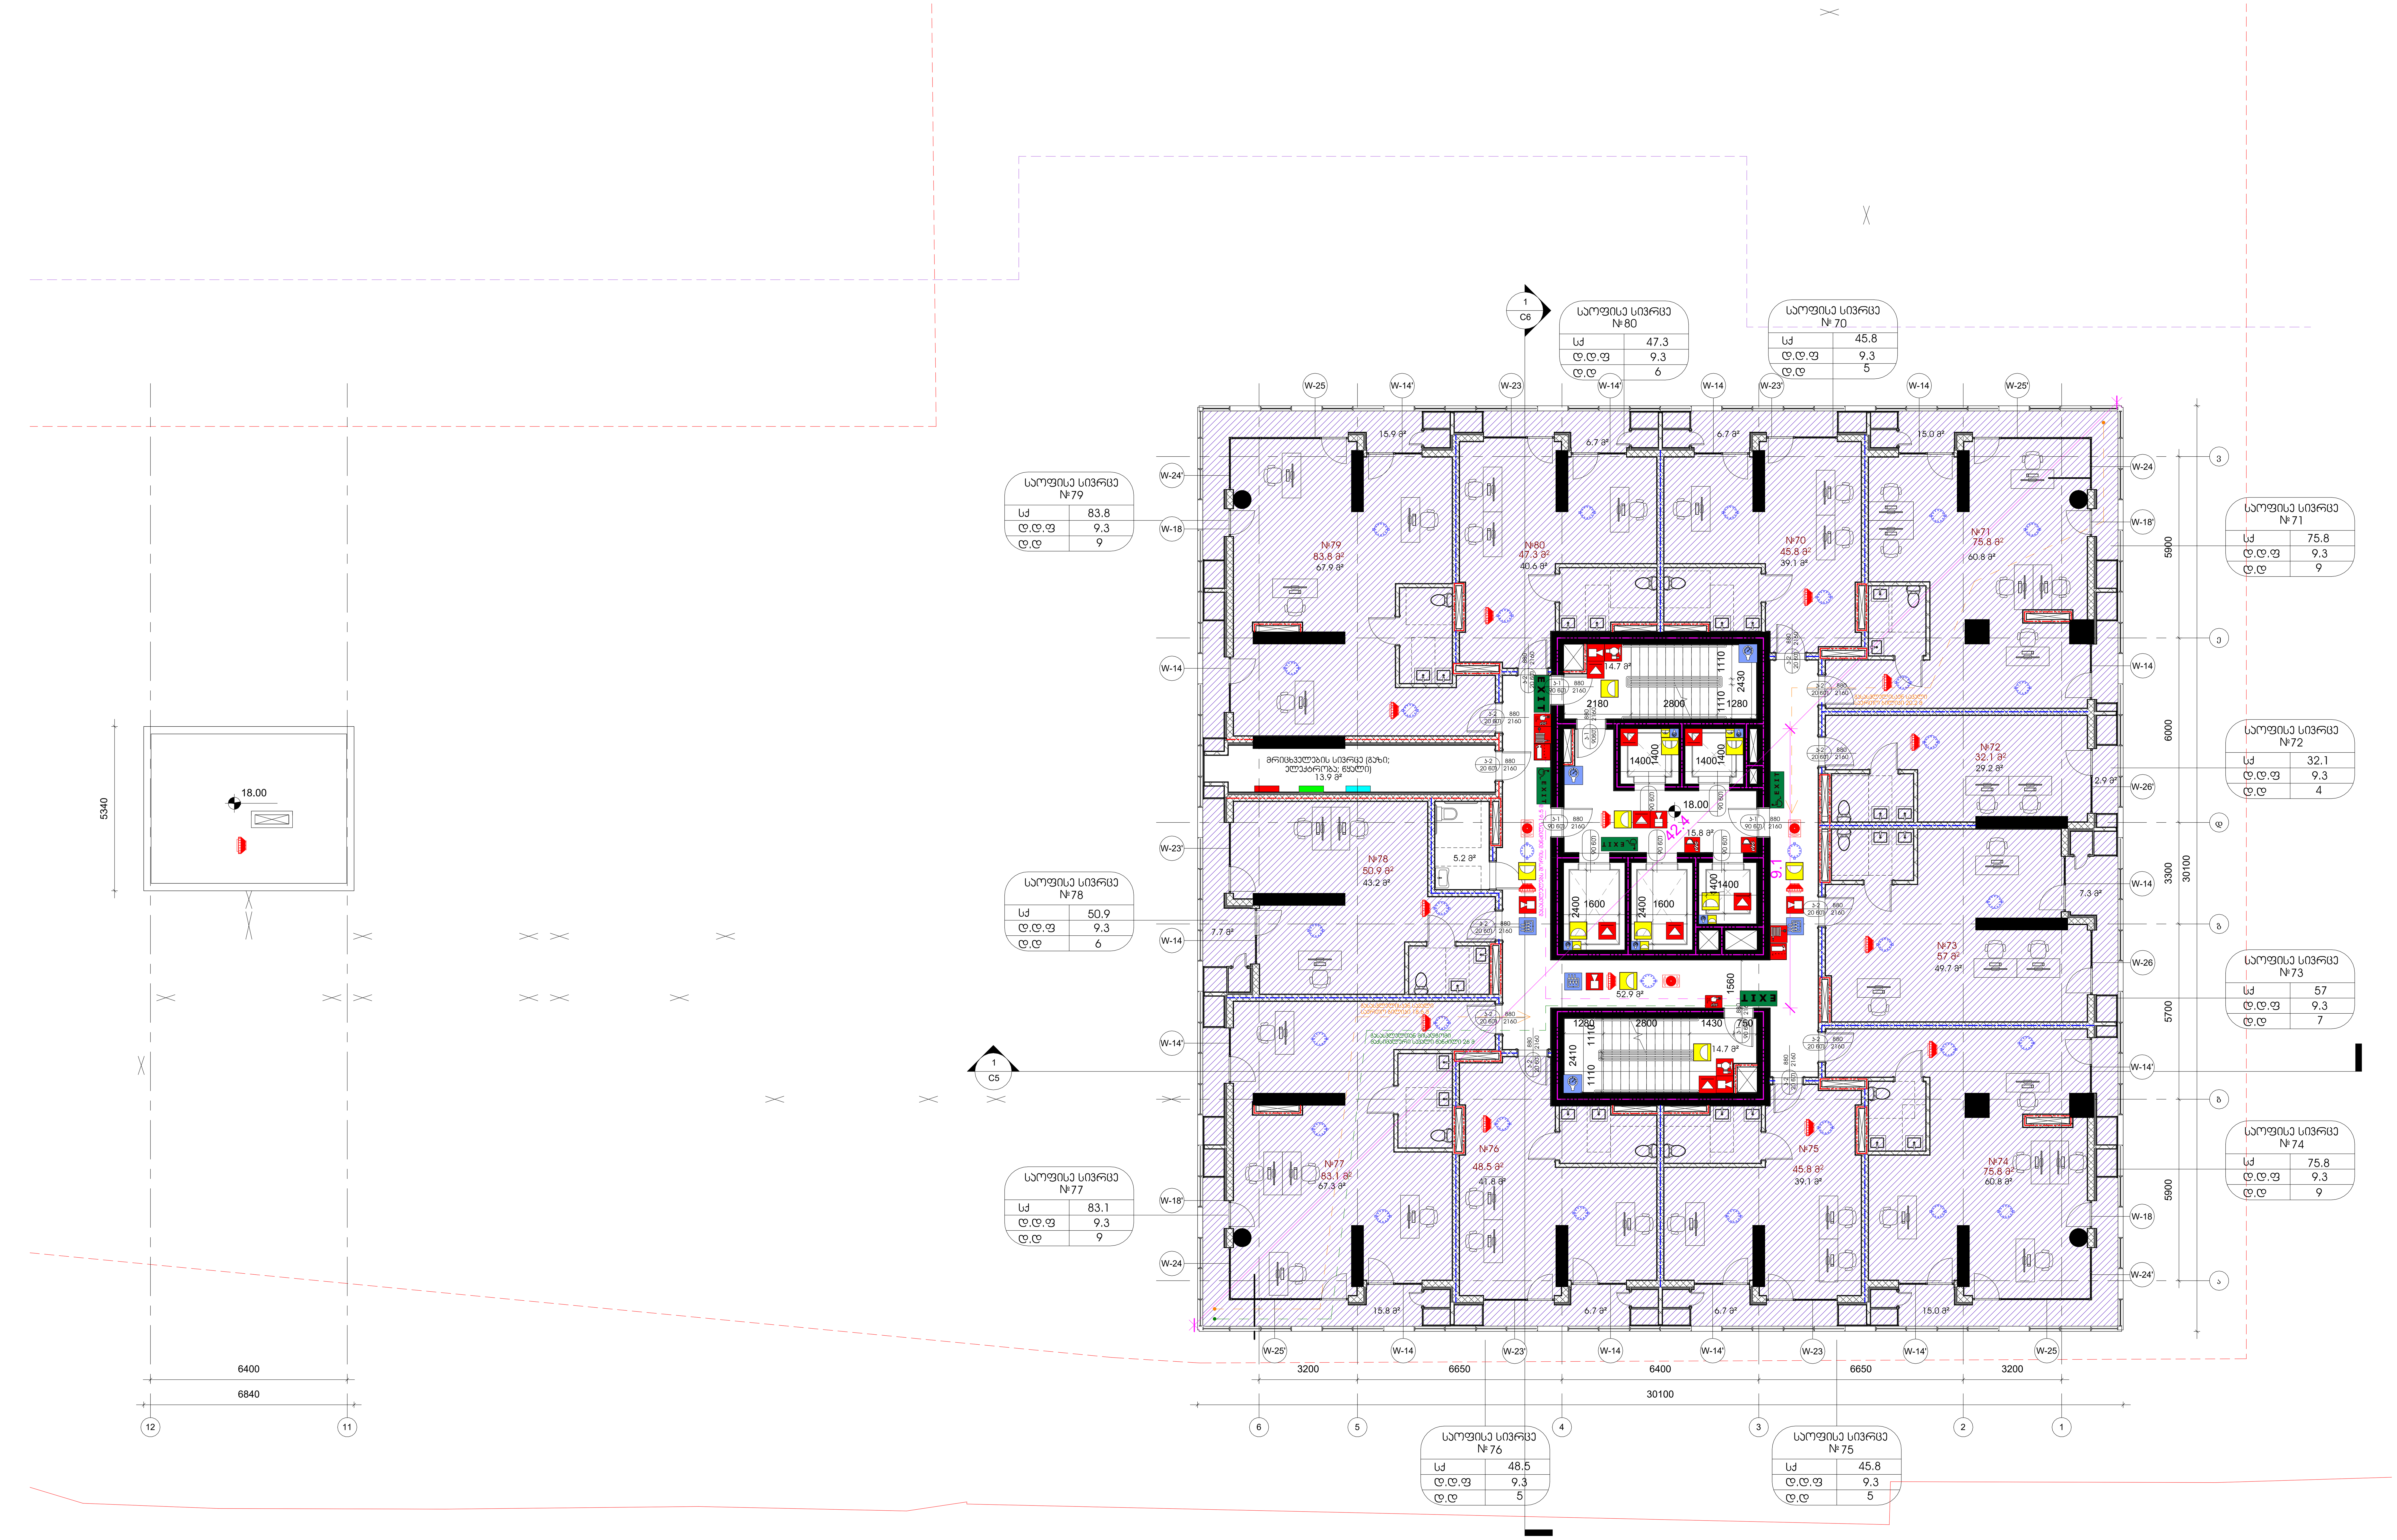

GERKO STUDIO

თბილისი, ქ. ლეღოფლის №52

პროექტის დასახელება:
მრავალფუნქციური კომპლექსი

მისამართი:
ქ. თბილისი/ვარკეთილი, ჯავახეთის ქ. №150

დამკვეთი:
შპს "სამშენებლო კომპანია აპექს დეველოპმენტი"

მთავარი არქიტექტორი:
გიორგი გამყრელიძე
მერაბ გამყრელიძე

შემსრულებელი:
თამთა გიორგაძე

სათაური:
სახანძრო

გვერდის დასახელება:
გეგმა ნიშნულზე +18.00

ექსპლიკაცია:

საოფისე: 645.9 მ2

კიბის უჯრედი, ლიფტი, ჰოლი: 97.8 მ2

დამხმარე: 5.2

ფ. №	A10
მასშტაბი	1 : 100
ფურცლის ფორმატი	A1
ფურცლების რაოდენობა	
დაკვეთა	2025 წ.
სტადია	პს

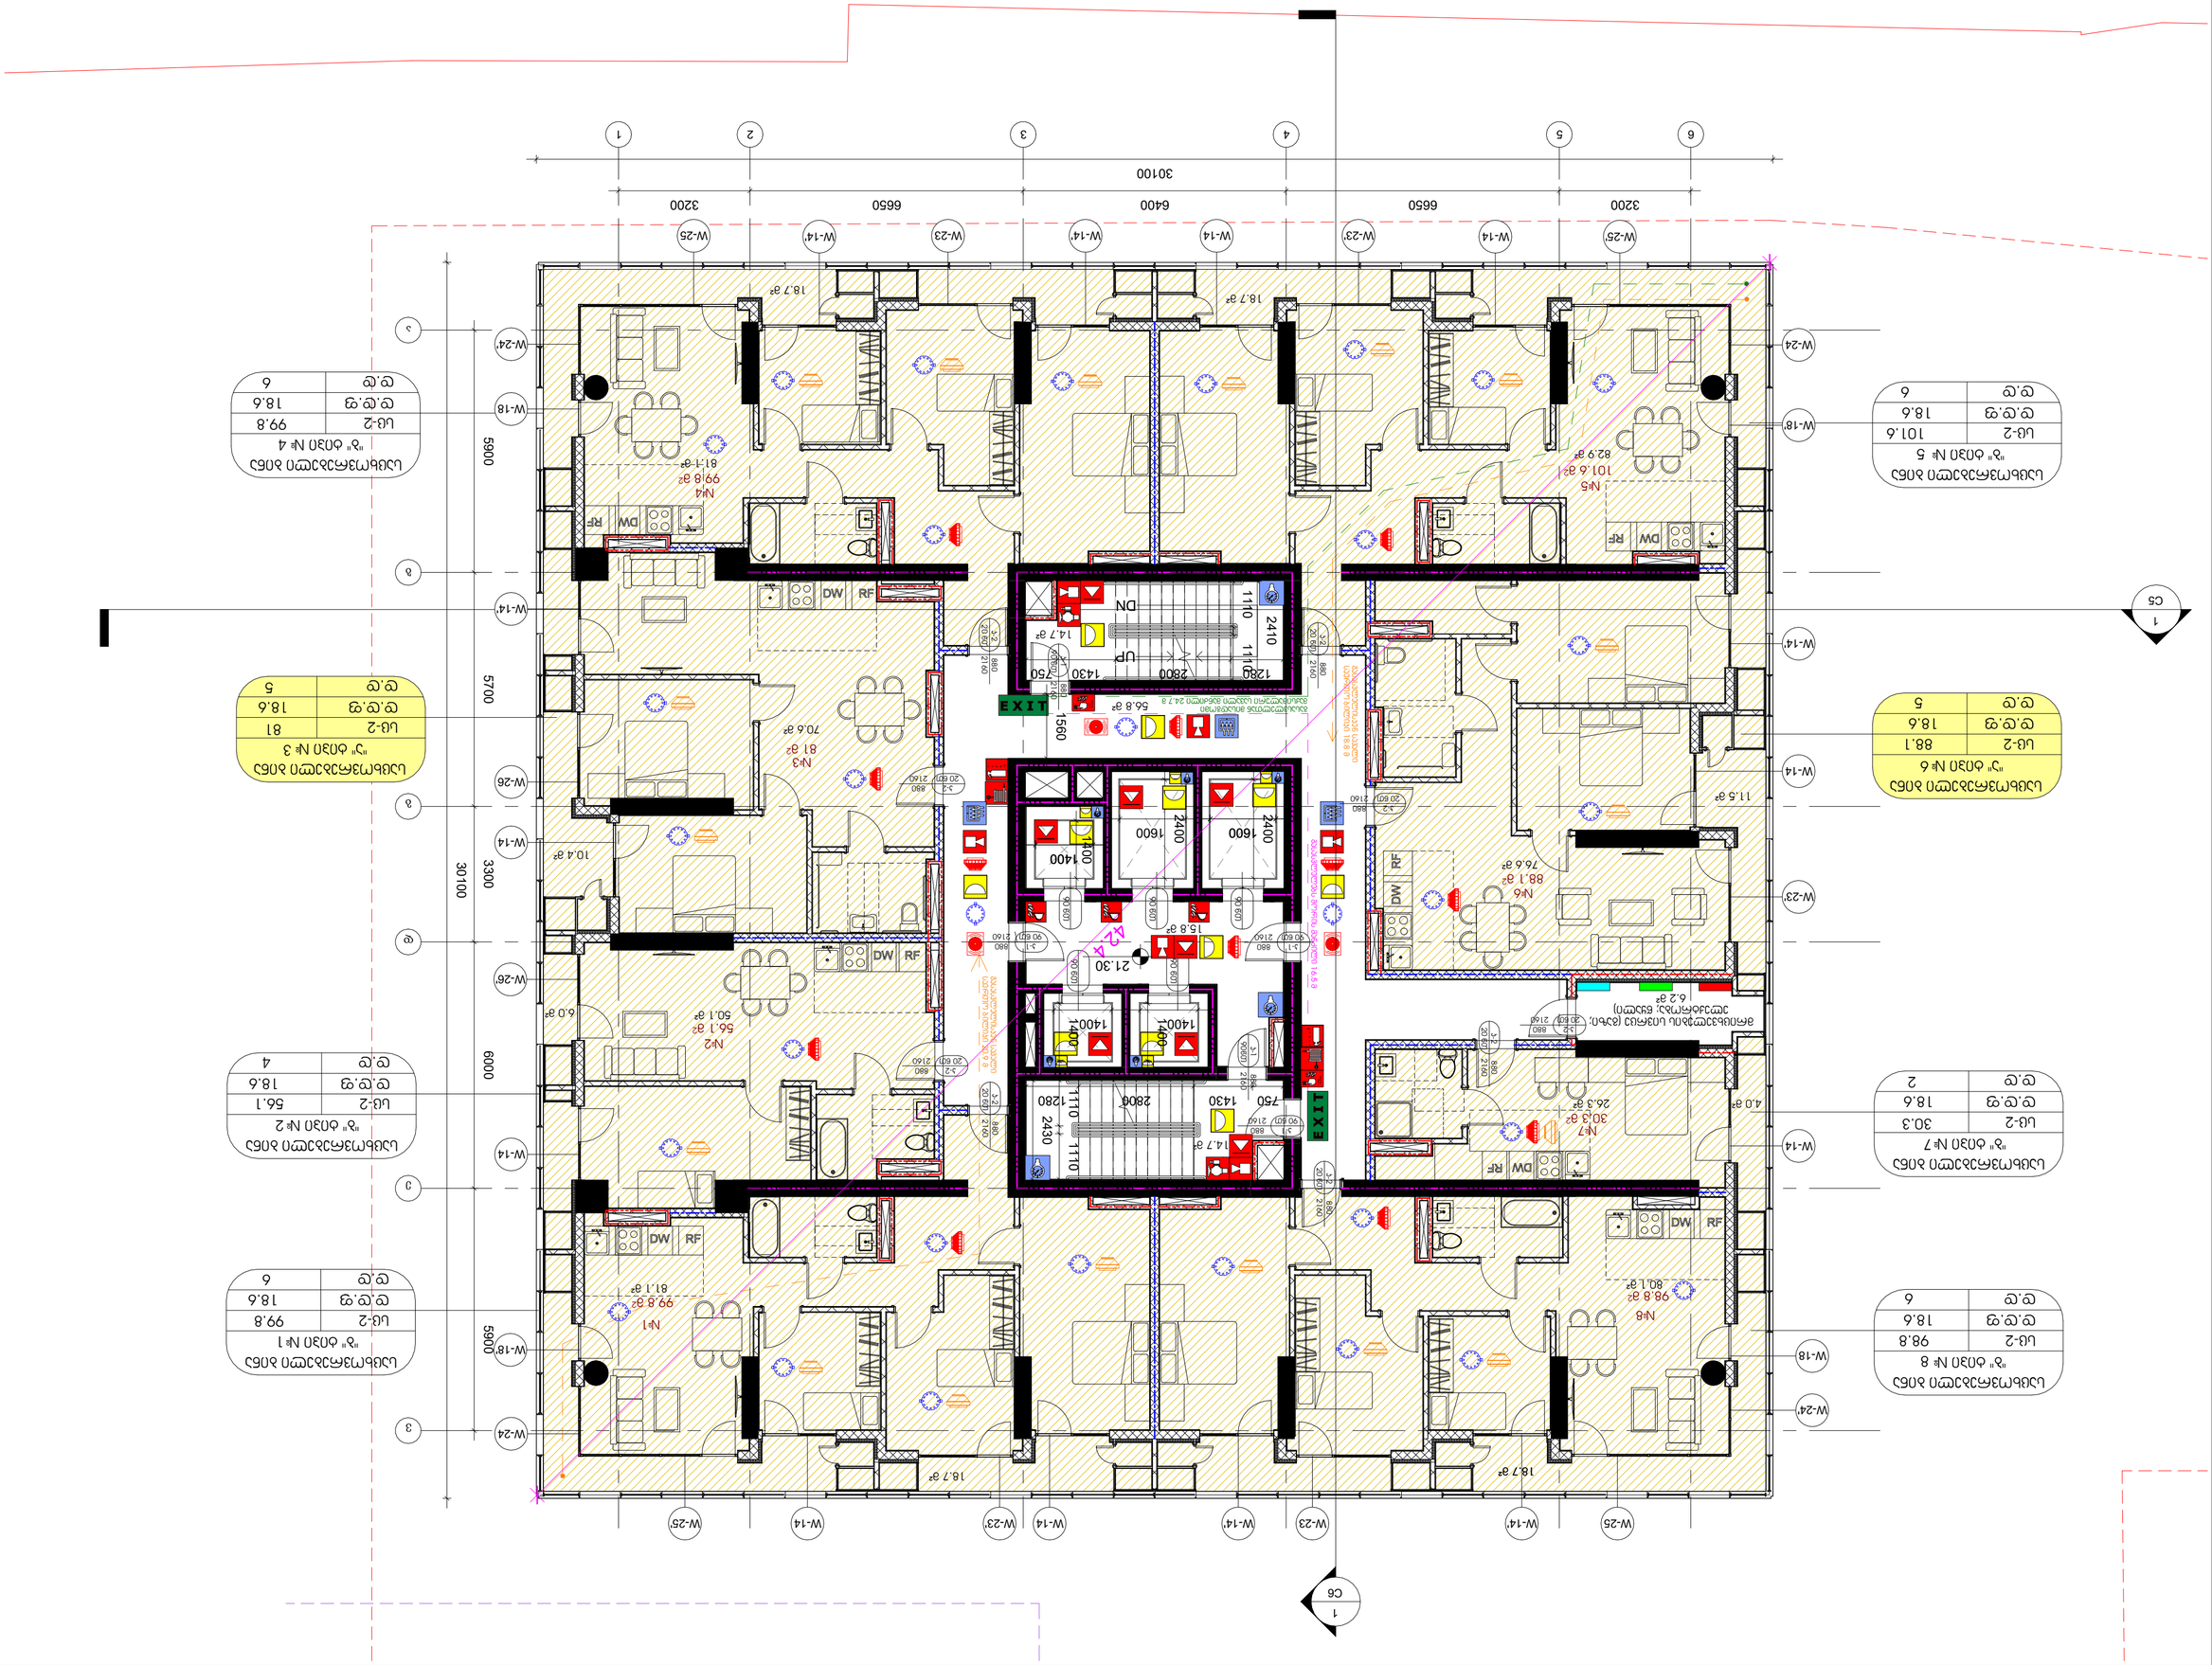
1
C5
1
C6
6
5
4
3
2
1
30100
3200
6650
6400
6650
3200
W-25'
W-14'
W-23'
W-14'
W-14'
W-23'
W-14'
W-25'
W-24
W-18'
W-14'
W-23'
W-14
W-18'
W-24'
W-26
W-14
W-26
W-14
W-24
W-18'
W-24'
A
B
C
D
E
5900
5700
3300
6000
5900
30100
№1
99.8 м²
81.1 м²
№2
56.1 м²
50.1 м²
№3
81 м²
70.6 м²
№4
99.8 м²
81.1 м²
№5
101.6 м²
82.9 м²
№6
88.1 м²
76.6 м²
№7
30.3 м²
26.3 м²
№8
98.8 м²
80.1 м²
18.7 м²
18.7 м²
18.7 м²
18.7 м²
11.6 м²
10.4 м²
6.0 м²
4.0 м²
14.7 м²
14.7 м²
15.8 м²
56.8 м²
6.2 м²
21.30
2410
1110
1110
2800
1430
750
1280
1110
1110
2806
1430
750
2430
1400
1400
1400
1400
1600
2400
1600
2400
1400
1400
EXIT
EXIT
UP
DN
DW
RF
MD
RF
DW
RF
DW
RF
DW

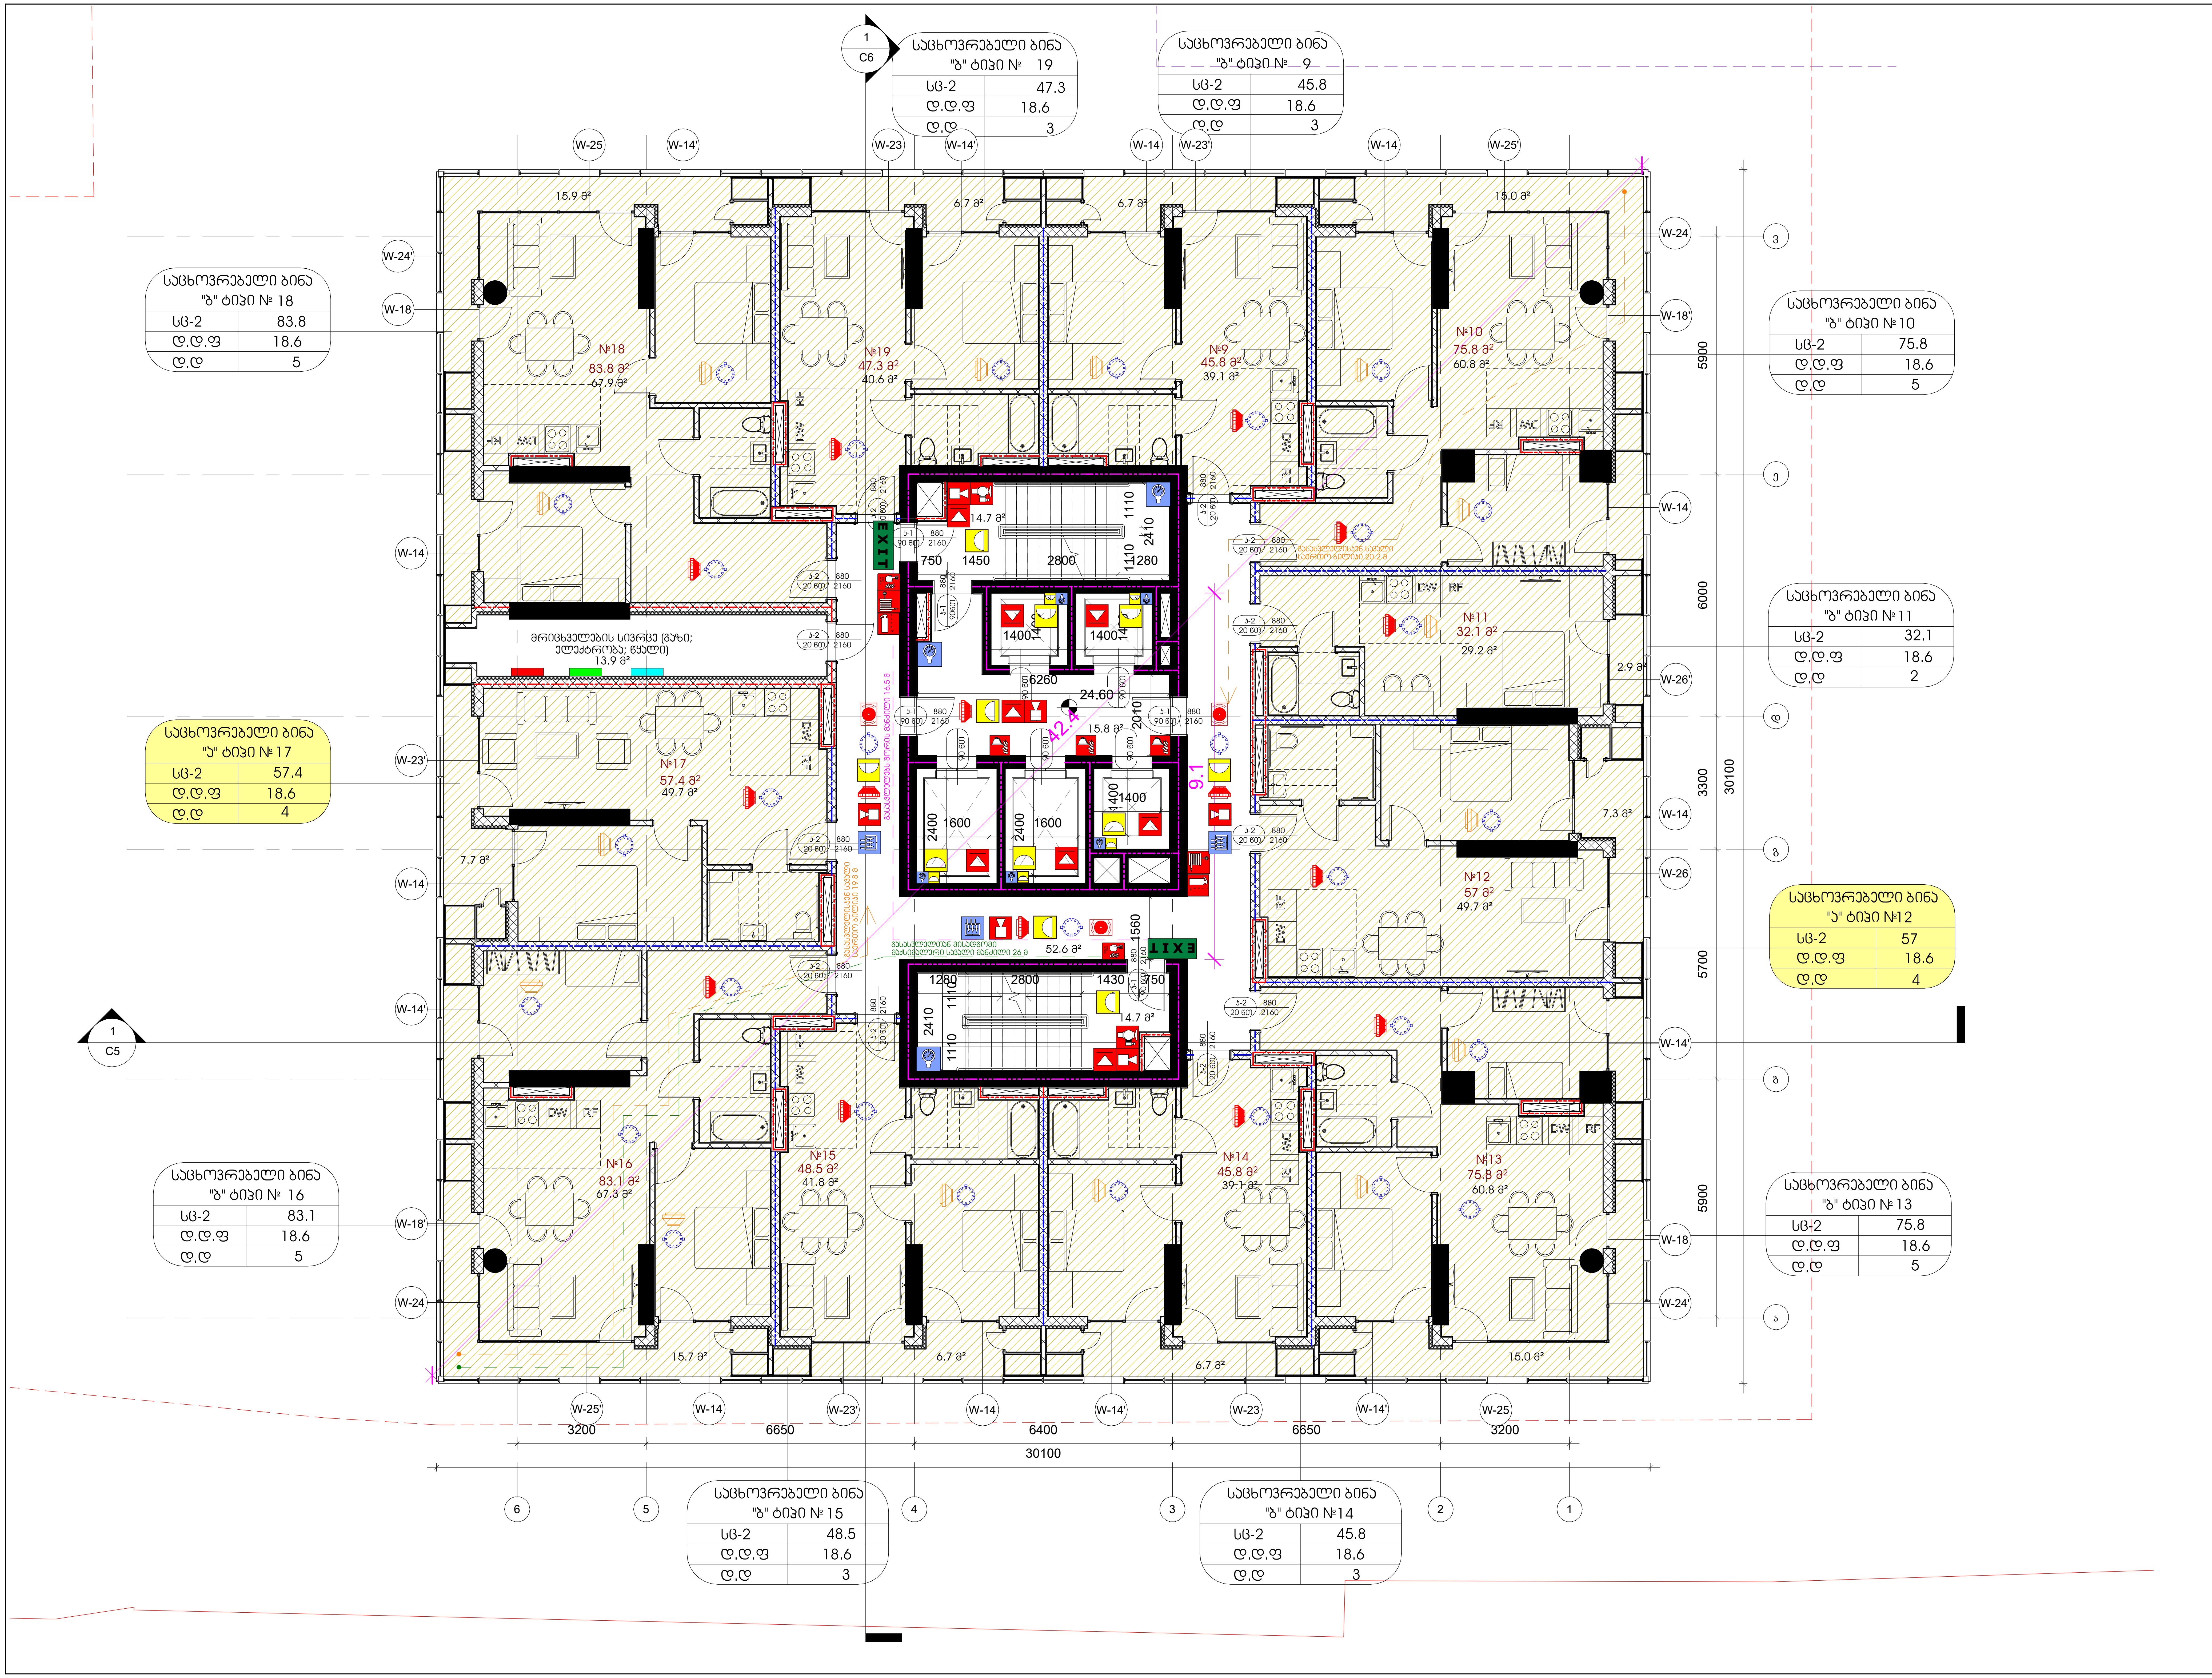

GERKO STUDIO

თბილისი, ქ. დედოფლის №52

პროექტის დასახელება:
მრავალფუნქციური კომპლექსი

მისამართი:
ქ. თბილისი/ვარკეთილი, ჯავახეთის ქ. №150

დამკვეთი:
შპს "სამშენებლო კომპანია აპექს დეველოპმენტი"

მთავარი არქიტექტორი:
გიორგი გამყრელიძე
მერაბ გამყრელიძე

შემსრულებელი:
თამთა გიორგაძე

სათაური:
სახანძრო

გვერდის დასახელება:
გეგმა ნიშნულზე +24.60

ექსპლიკაცია:
საცხოვრებელი: 652.4 მ2
კიბის უჯრედი, ლიფტი, ჰოლი: 97.5 მ2
დამხმარე:13.3 მ2

ფ. №	A12
მასშტაბი	1 : 100
ფურცლის ფორმატი	A2
ფურცლების რაოდენობა	
თარიღი	2025 წ.
სტადია	პს

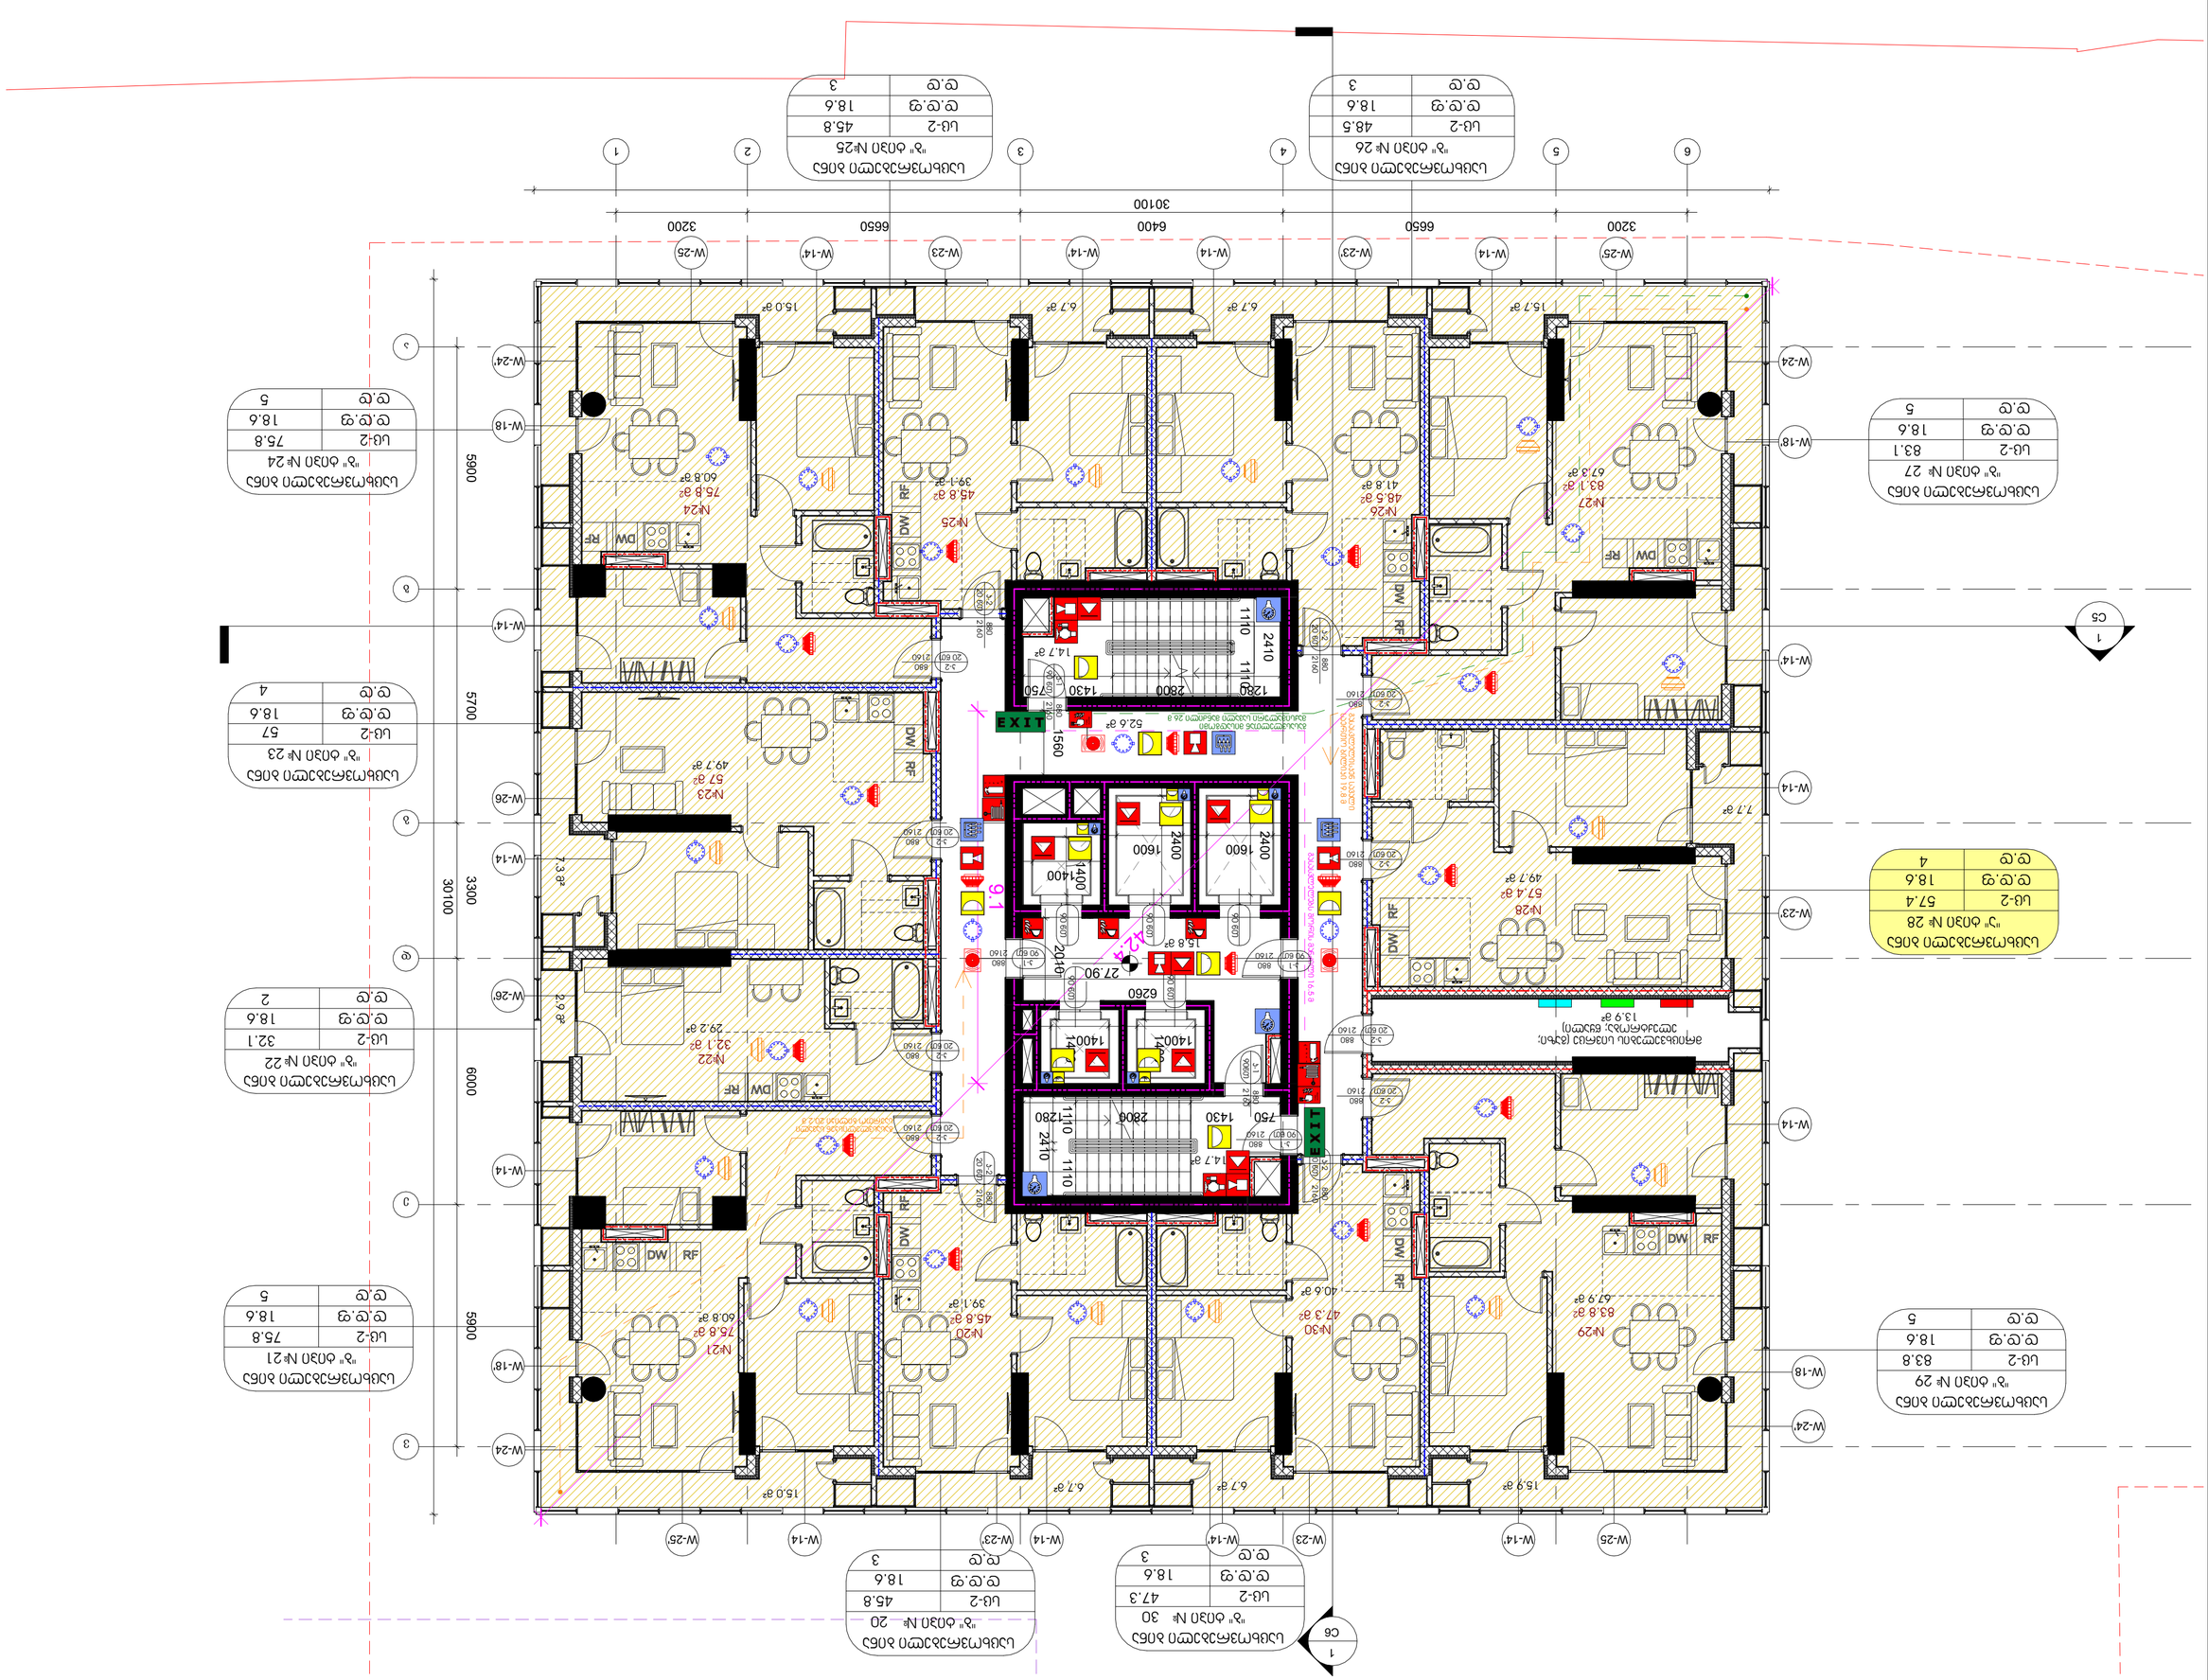
W-25
W-14'
W-14
W-23
W-14'
W-14
W-23'
W-14'
W-23
W-25'
3200
6650
6400
6650
3200
30100
1
2
3
4
5
6
W-24
W-18'
W-14'
W-23'
W-26
W-14
W-18'
W-24'
5900
5700
6000
5900
3300
30100
EXIT
DW
RF
MW
№21
75.8 м²
60.8 м²
№22
32.1 м²
29.2 м²
№23
57 м²
49.7 м²
№24
75.8 м²
60.8 м²
№25
45.8 м²
39-1 м²
№26
48.5 м²
41.8 м²
№27
83.1 м²
67.3 м²
№28
57.4 м²
49.7 м²
№29
83.8 м²
67.9 м²
№30
47.3 м²
40.6 м²
52.6 м²
14.7 м²
15.0 м²
6.7 м²
15.7 м²
7.7 м²
1560
2410
1110
2800
1430
750
1280
6260
2400
1600
1400
2040






































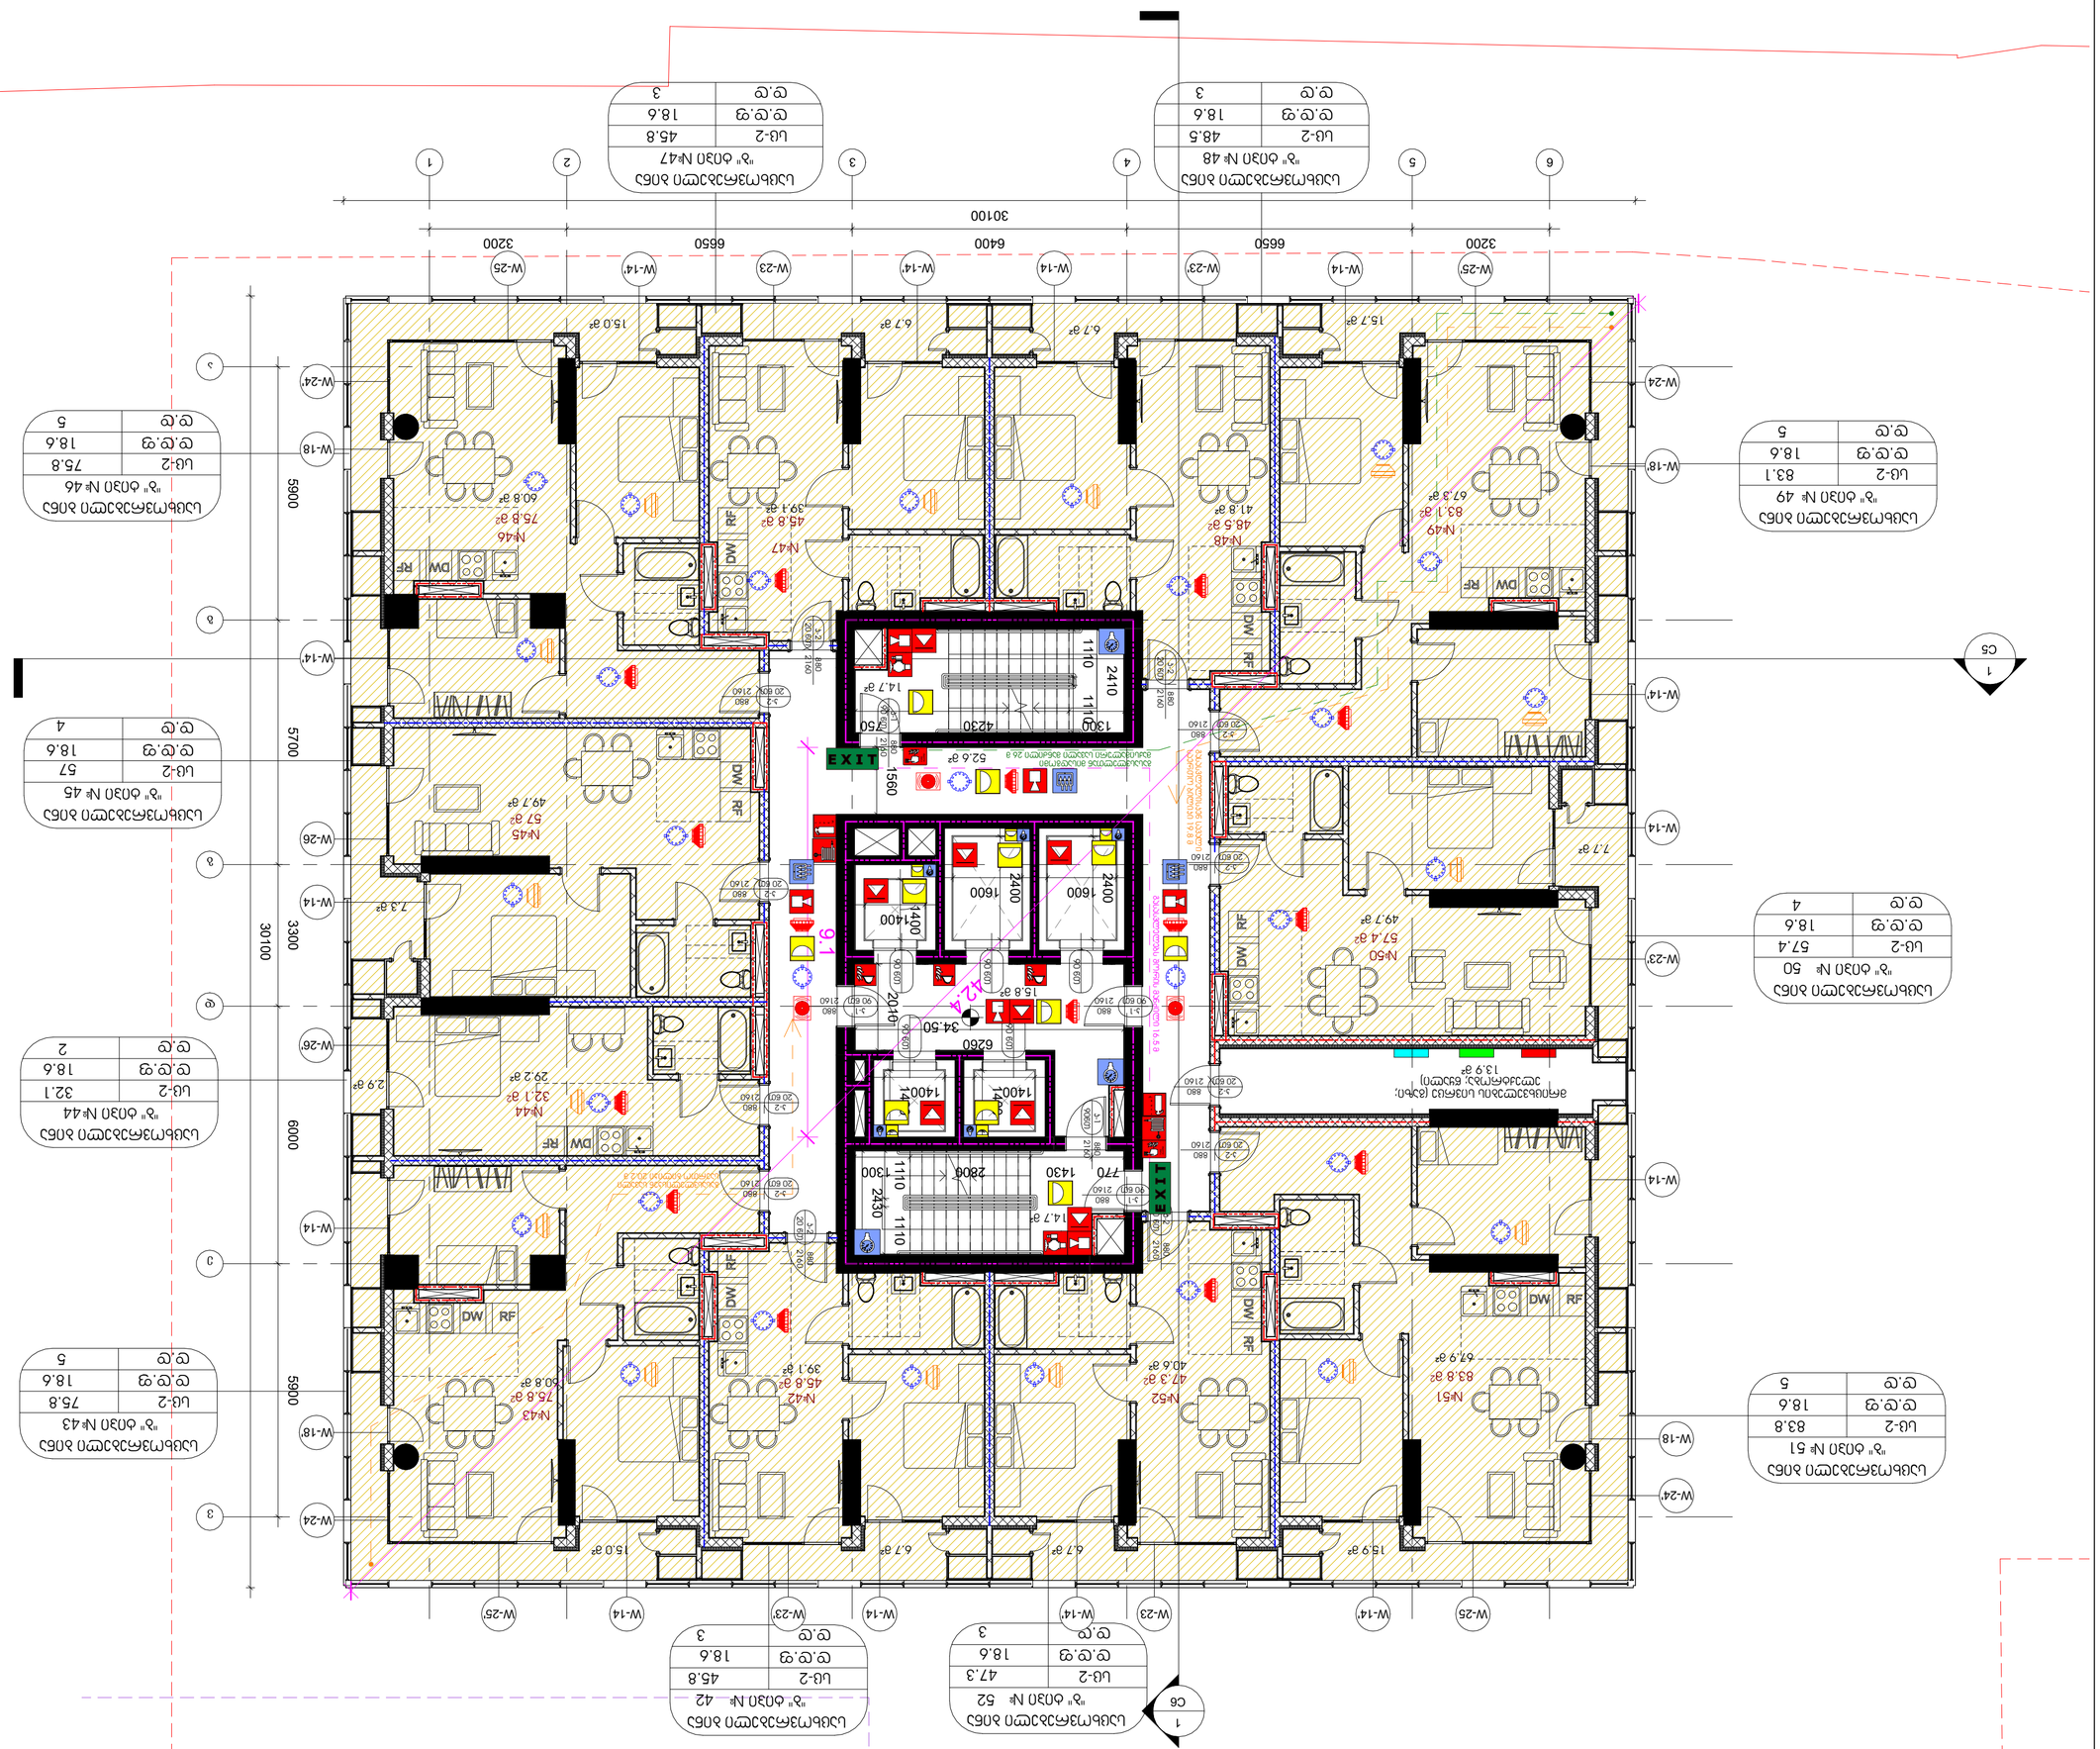












































































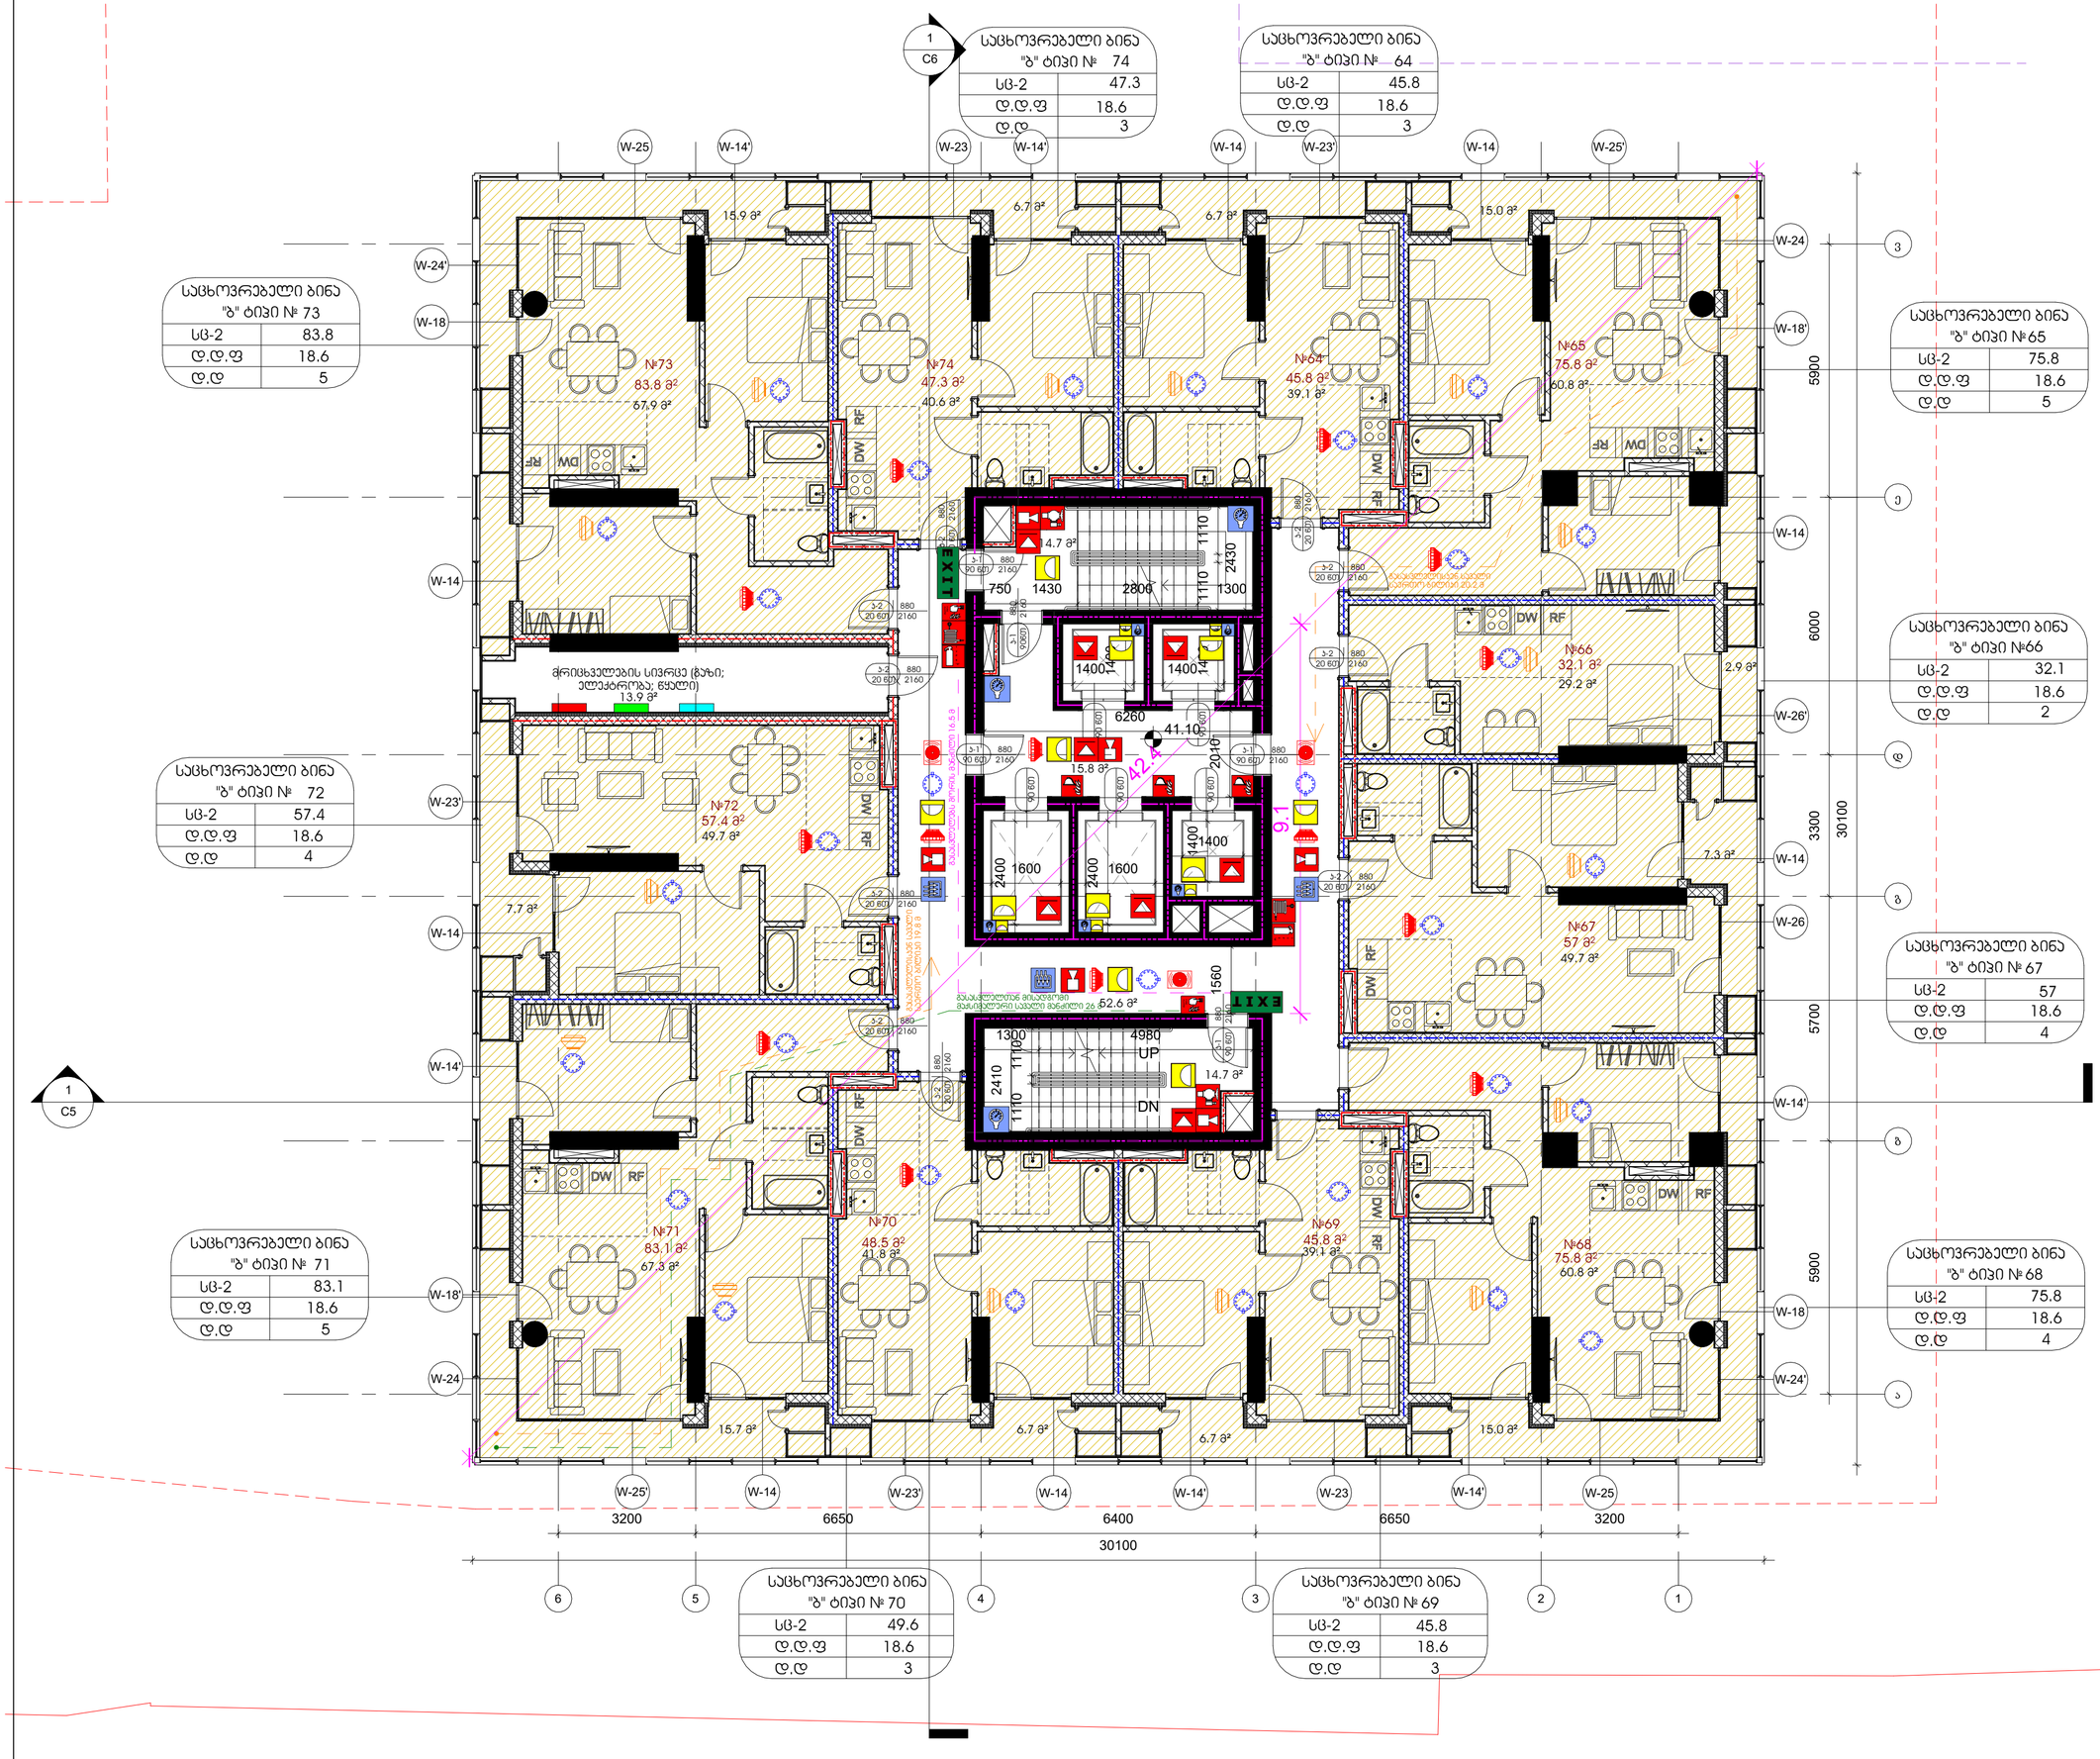

GERKO STUDIO

თბილისი, ქ. დედოფლის №52

პროექტის დასახელება:

მრავალფუნქციური აპარტამენტი

მისამართი:

ქ. თბილისი/მცხეთილი, ჯავახეთის ქ. №150

დამკვეთი:

შპს "საქმენაშლო აპარტამენტ საქალ დეველოპმენტ"

მთავარი არქიტექტორი:

გიორგი გაგნიძე

მენარდე:

თაგთა გიორგაძე

სათაური:

სანებართო

გვერდის დასახელება:

გეგმა ნიშნულზე +41.10

ექსპლიკაცია:

საცხოვრებელი: 652.4 მ2

ეზის ჯარდი, ტერასი, ჭილი: 97.8 მ2

დამხმარე:13.3 მ2

ფ. № A17

მასშტაბი 1 : 100

ფურცლის ფორმატი A2

ფურცლების რაოდენობა

დაკვეთა 2025 წ.

სტადია პს

ფ.№	A18
მასშტაბი	1 : 100
ფურცლების რაოდენობა	A2
ფურცლის ნომერი	
ფაილის სახელი	
ფორმატი	2025 წ.
სამუშაოს ტიპი	პ.პ

GERKO
STUDIO

ტიპიური პ. ც-ების ფილი №82

პროექტის დასახელება:

არქიტექტურული ნაწილი

გამტარებლობა

კ.ტიპიური პ.№150

ტიპიური:

ბინა №76 (ორსაძინებლიანი ბინა)

ბინის ტიპების ნუმერაცია:

ბინის ფართი განთავსებული ბინა №76, №77, №78, №79, №80, №81, №82, №83, №84, №85

ბინის ფართების ექსპლიკაცია









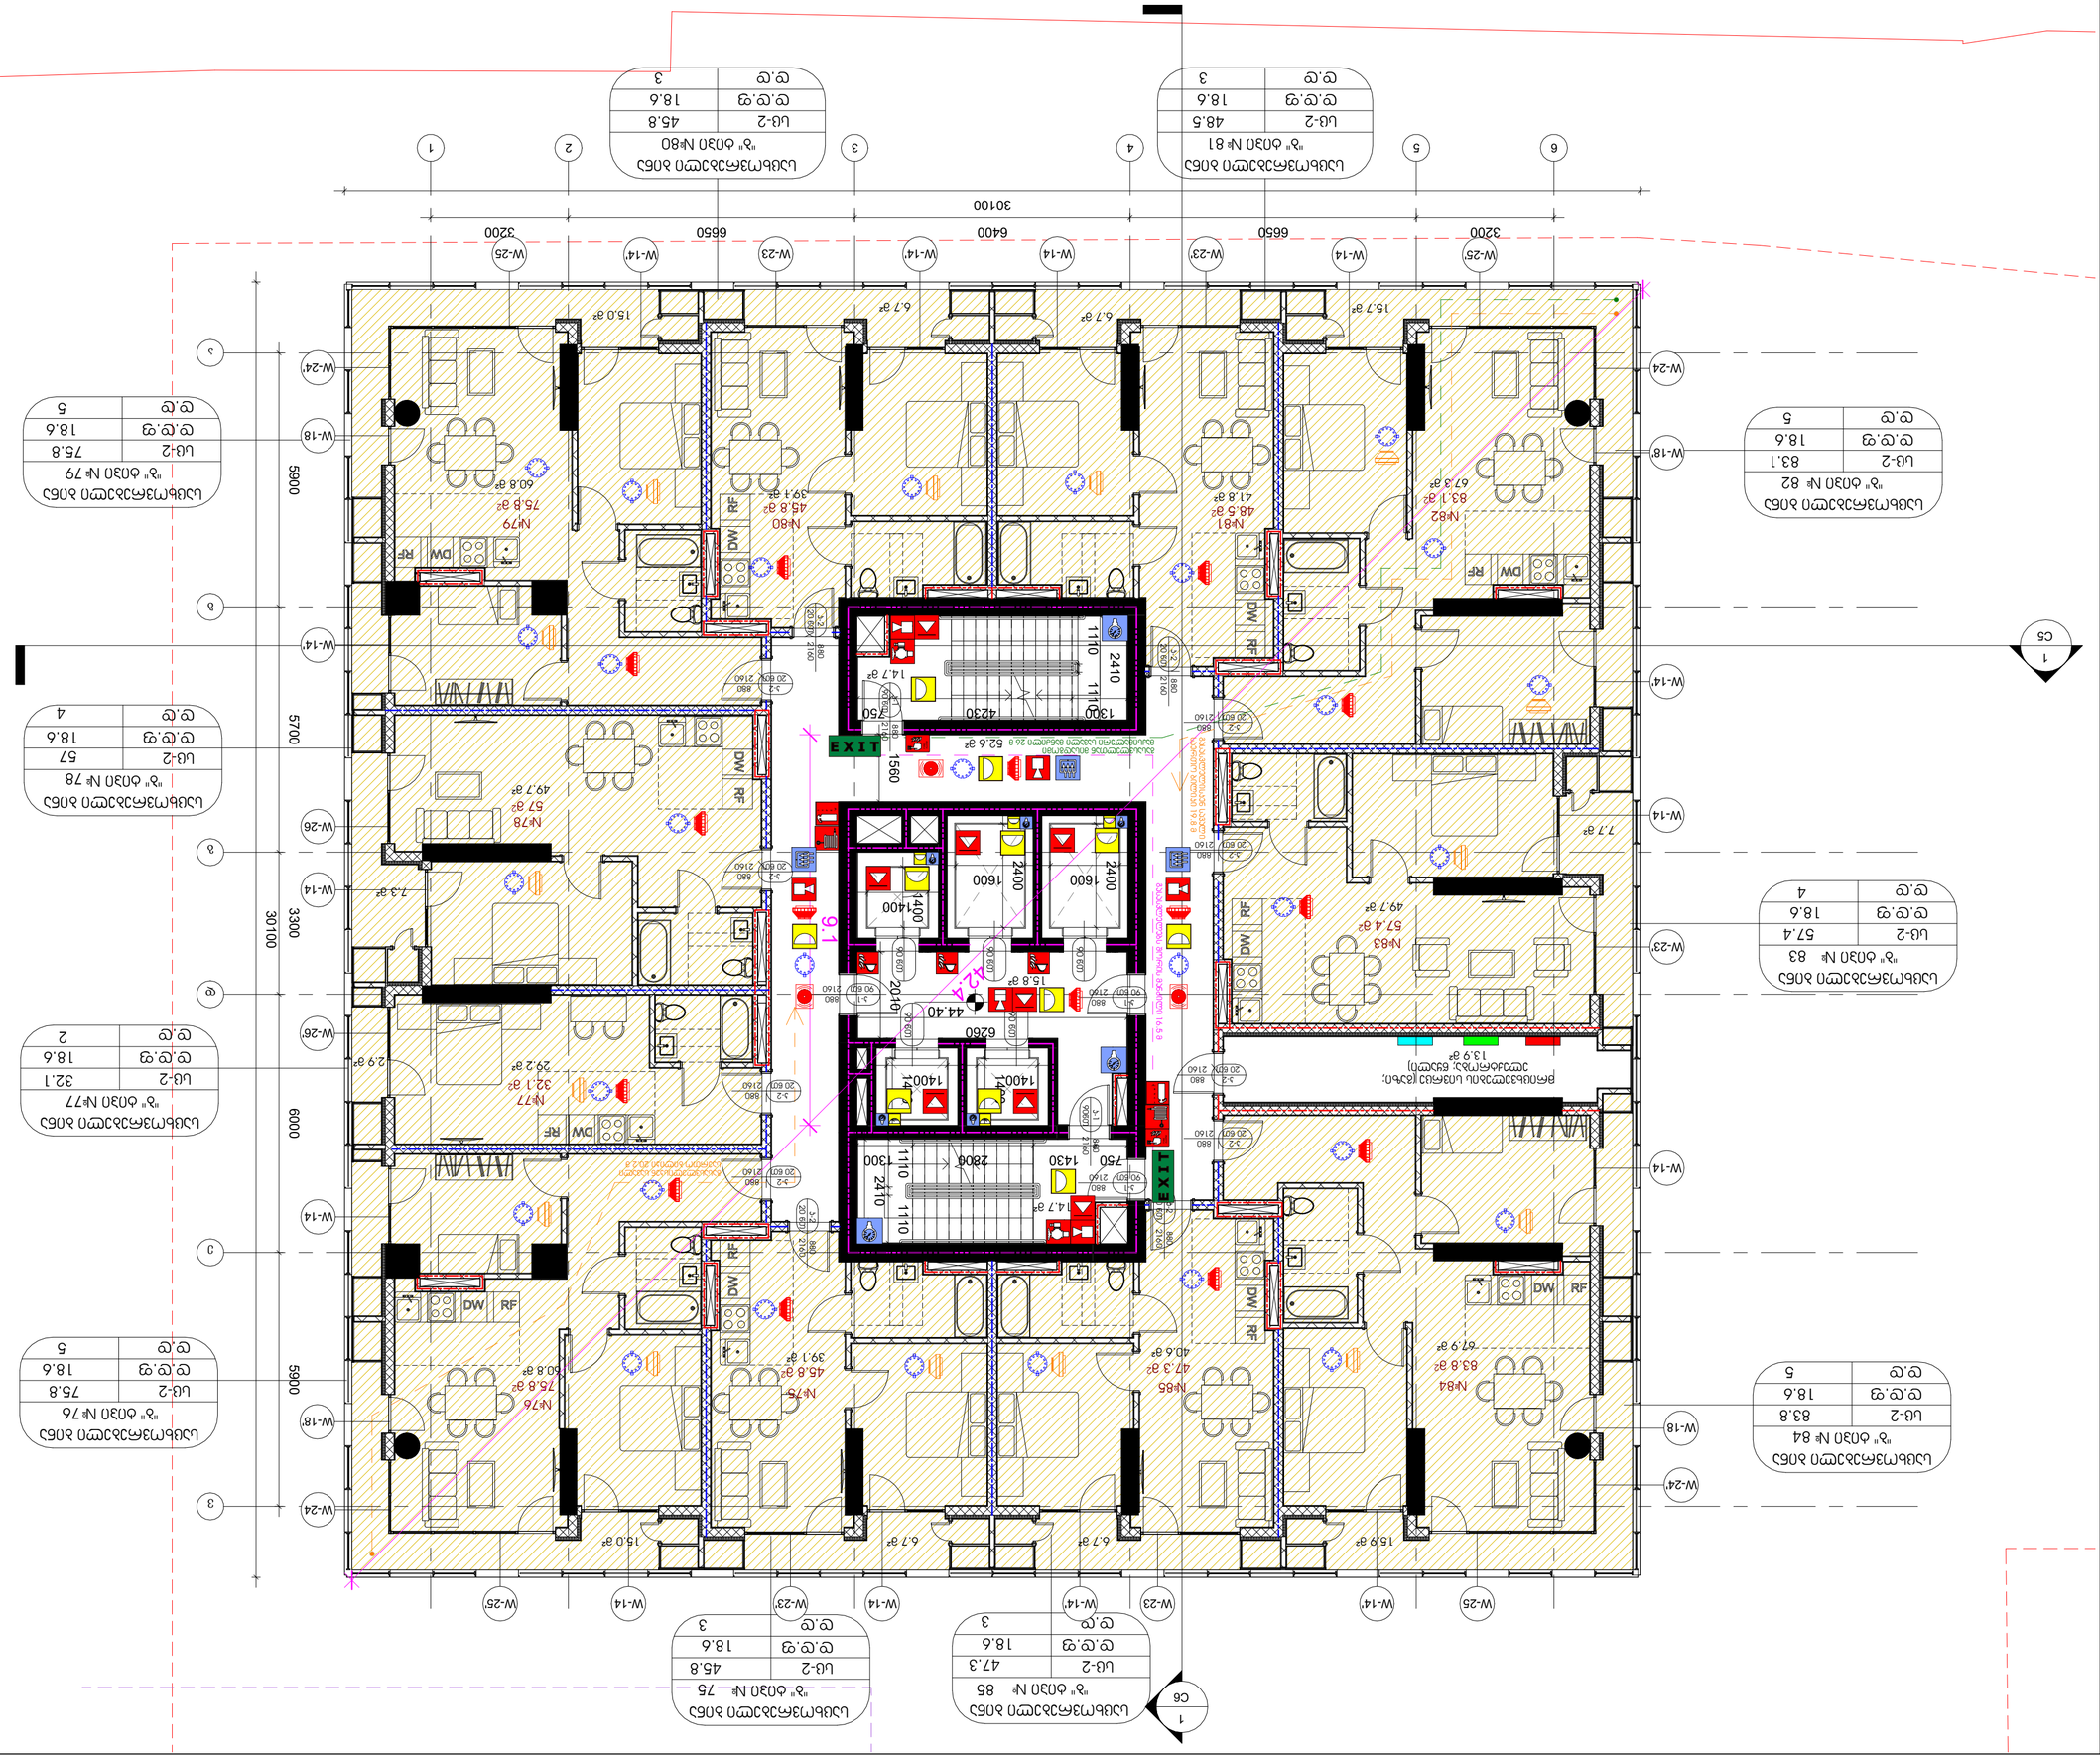

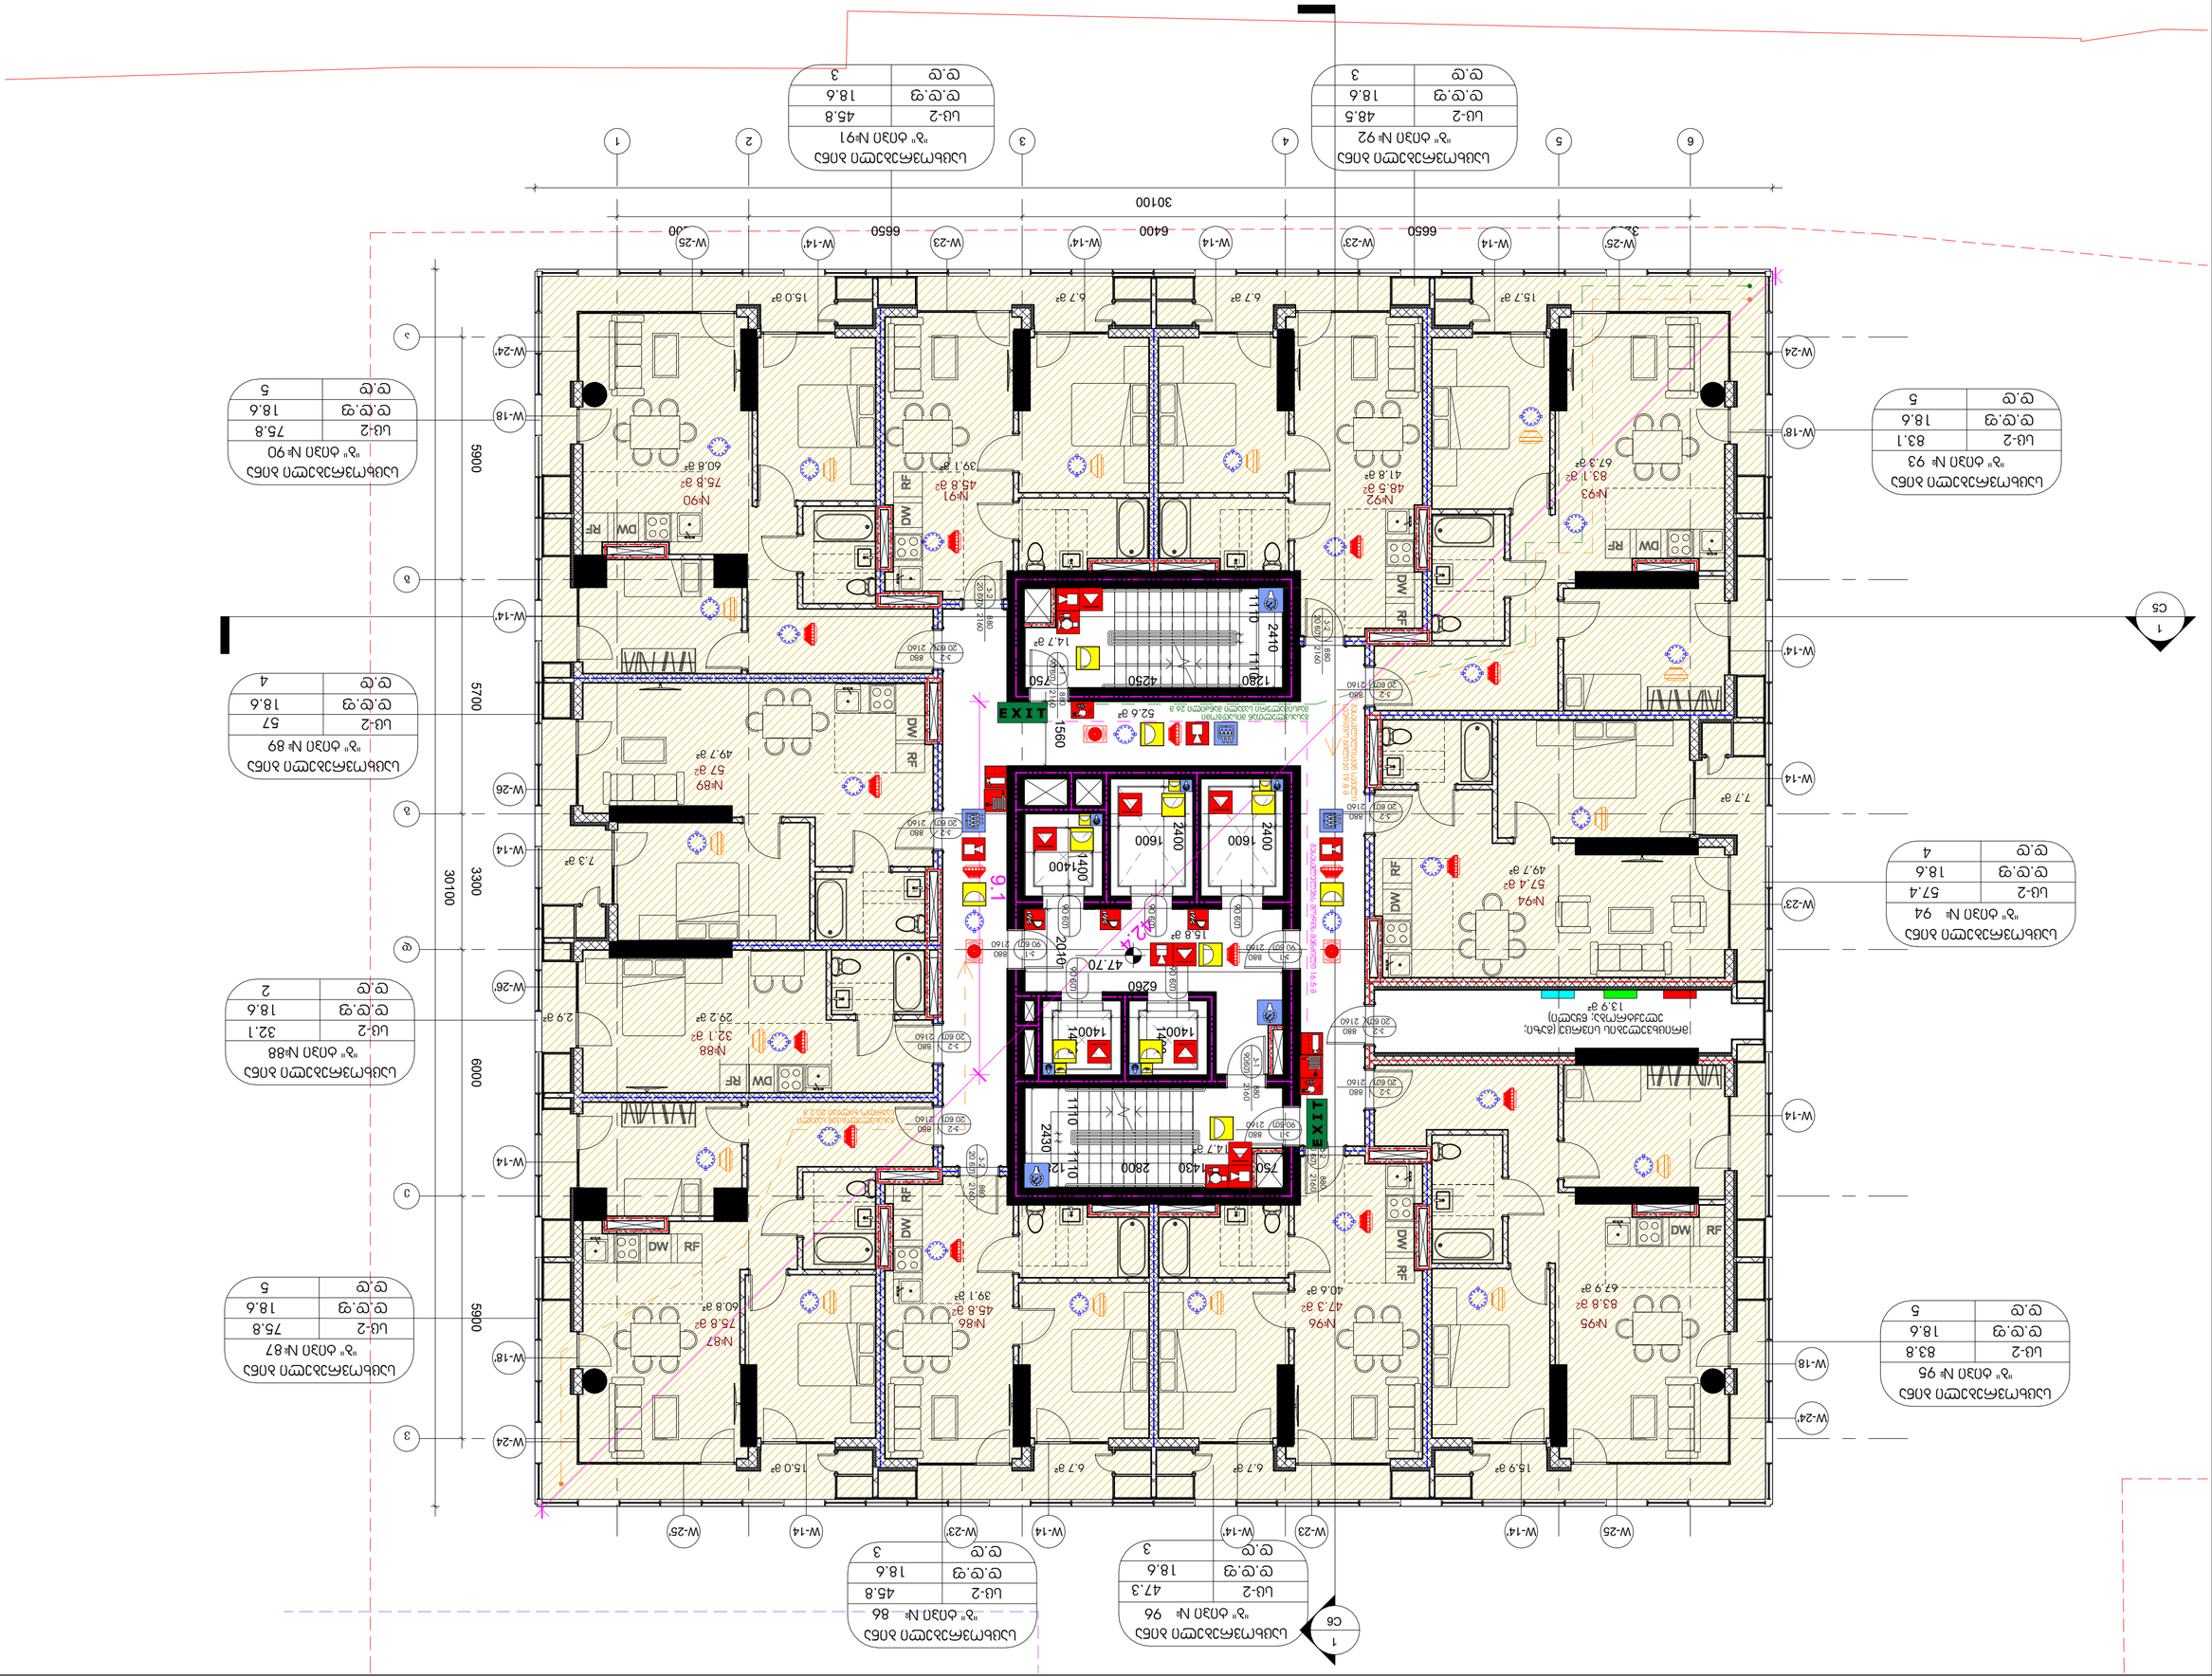
W-25
W-14'
W-23
W-14
W-14'
W-23
W-14
W-14'
W-25
6550
6400
6550
30100
1
2
3
4
5
6
W-24
W-18'
W-14'
W-14
W-23
W-24
W-18
W-14
W-26
W-14
W-24
W-18'
W-14
W-26
5900
5700
6000
5900
30100
3300
1
C5
1
C6
2410
1110
1280
4250
750
1560
2430
1110
1430
2800
750
1560
2400
1600
2400
1600
1400
1400
1400
6260
47.70
15.7 g²
6.7 g²
6.7 g²
15.0 g²
15.9 g²
6.7 g²
15.0 g²
7.7 g²
7.3 g²
2.9 g²
15.8 g²
14.7 g²
14.7 g²
52.6 g²
13.9 g²
67.9 g²
83.8 g²
N-95
40.6 g²
47.3 g²
N-96
39.1 g²
45.8 g²
N-86
60.8 g²
75.8 g²
N-87
49.7 g²
57 g²
N-89
29.2 g²
32.1 g²
N-88
49.7 g²
57.4 g²
N-94
41.8 g²
48.5 g²
N-92
67.3 g²
83.1 g²
N-93
60.8 g²
75.8 g²
N-90
39.1 g²
45.8 g²
N-91
EXIT
EXIT
DW
RF
DW
RF
DW
RF

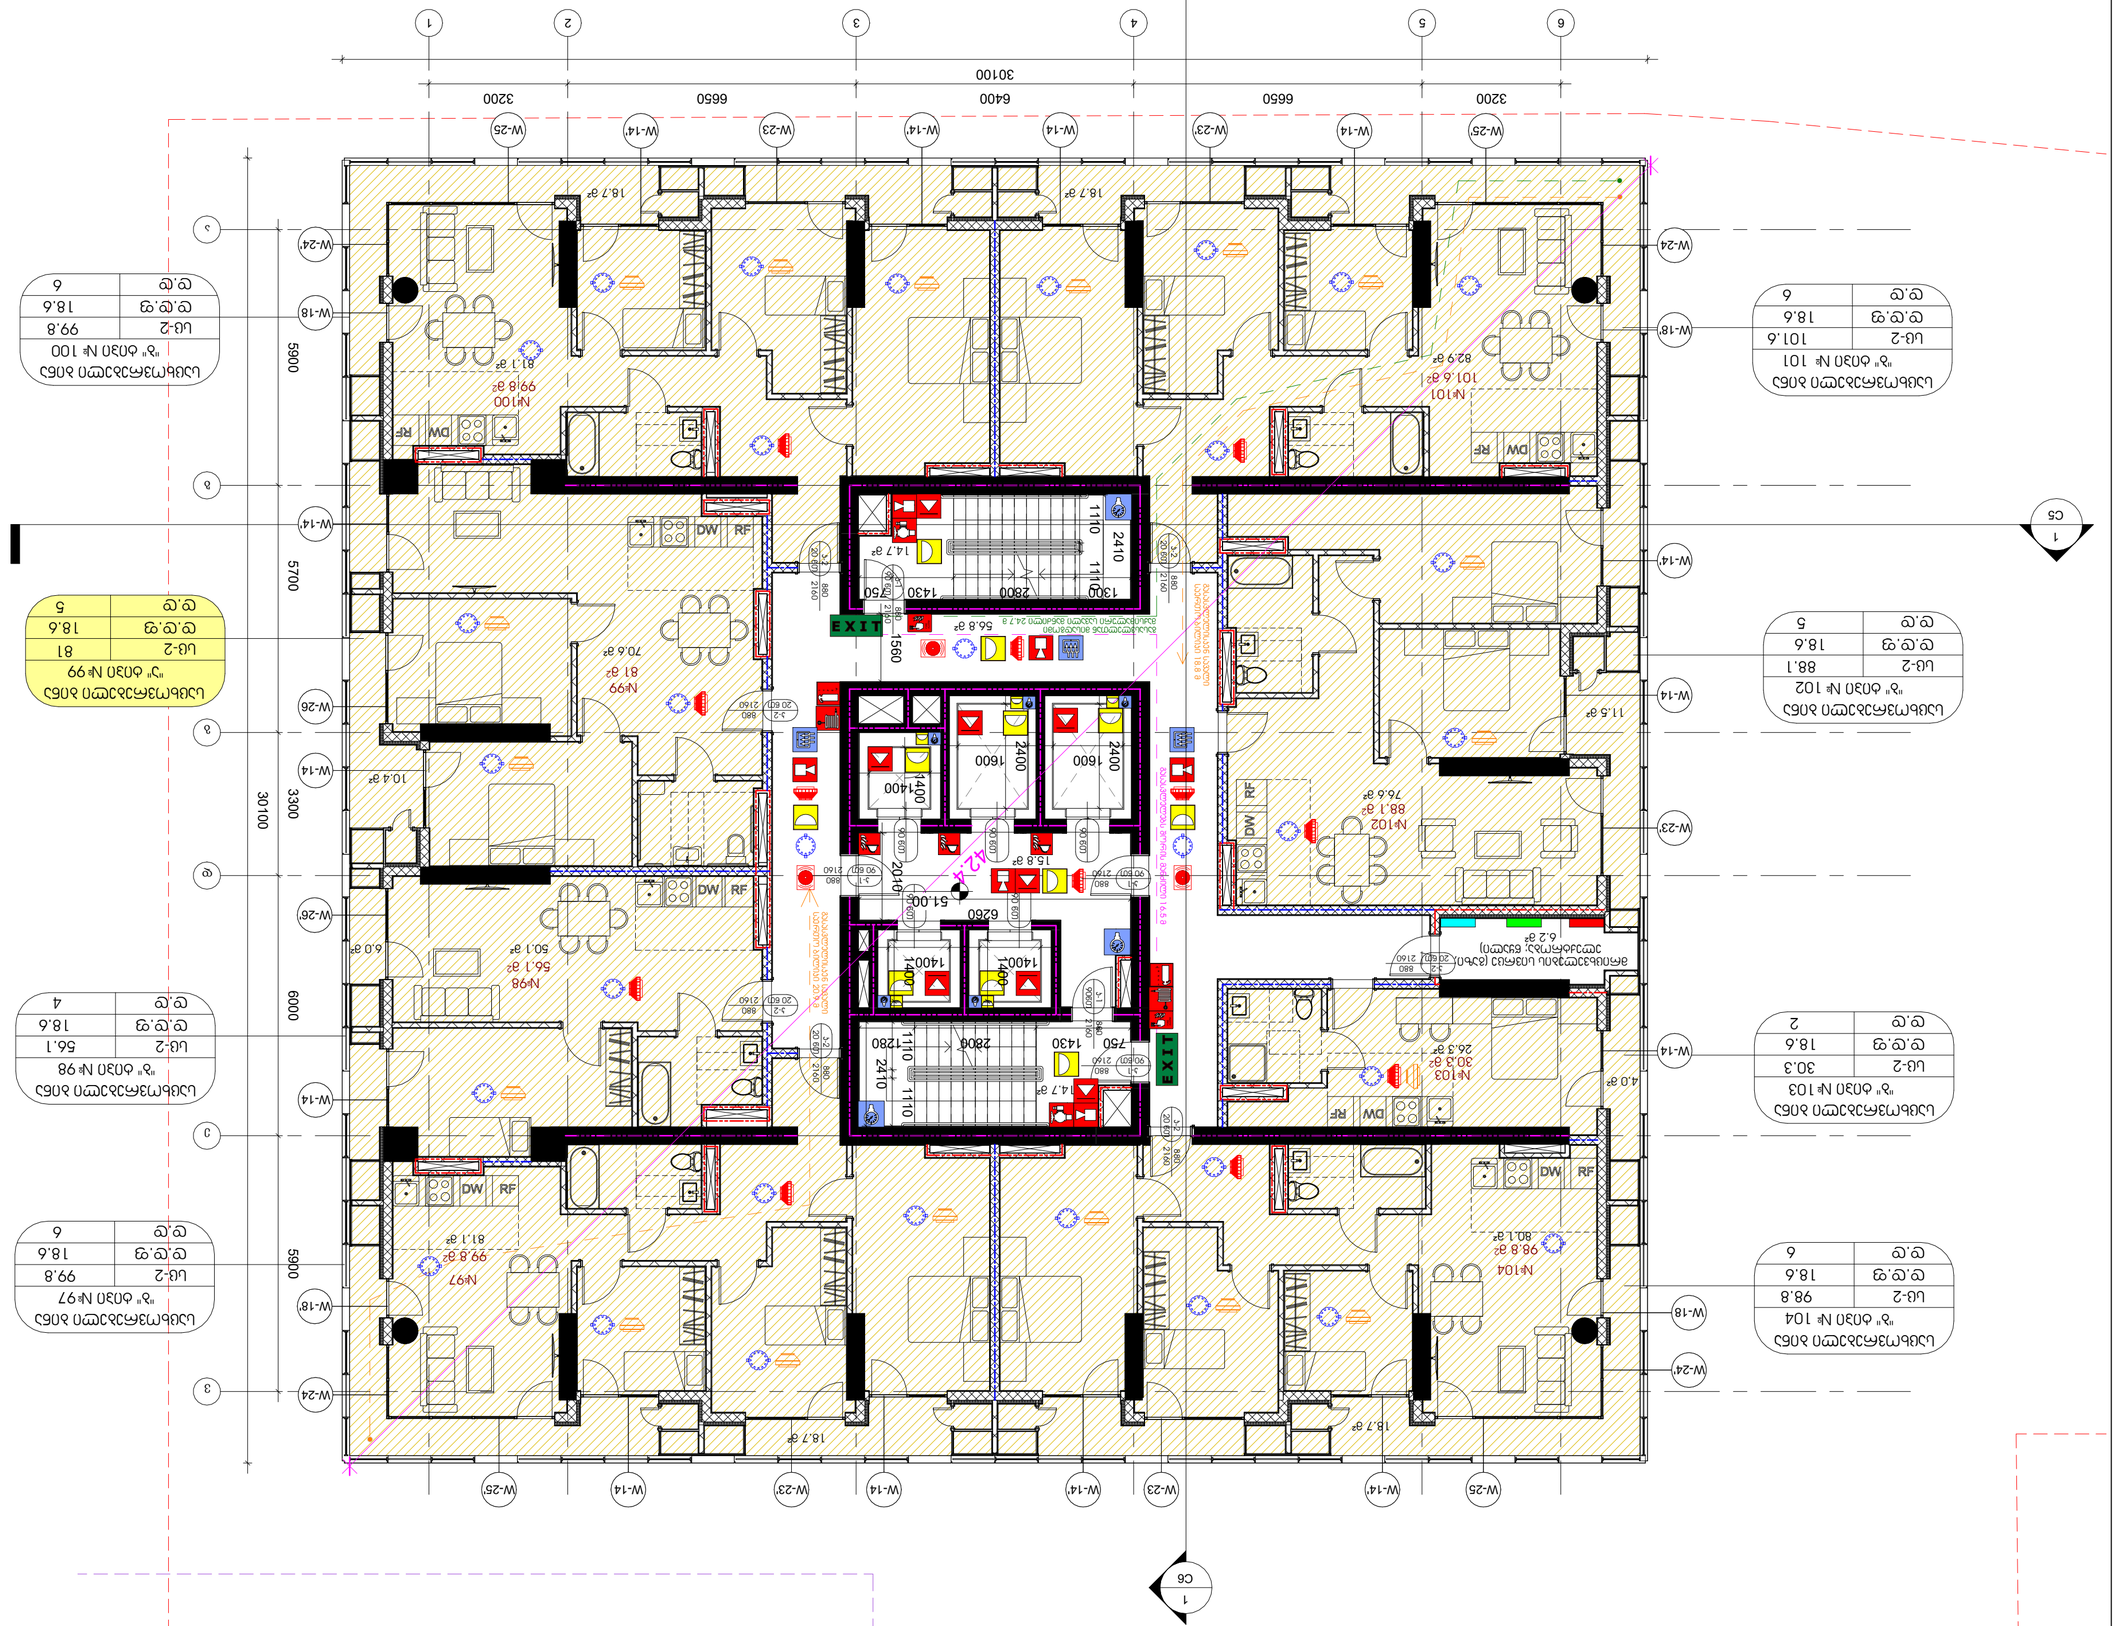
1
C5
1
C6
1
2
3
4
5
6
30100
3200
6650
6400
6650
3200
W-25
W-14
W-23
W-14
W-14
W-23
W-14
W-25
W-24
W-18
W-14
W-23
W-14
W-26
W-14
W-24
W-18
W-24
5900
5700
3300
6000
5800
30100
18.7 м²
EXIT
DW
RF
2410
1110
1111
2800
1430
750
2806
1280
1560
2010
1400
1600
2400
6260
51.00
42.4
880
2160

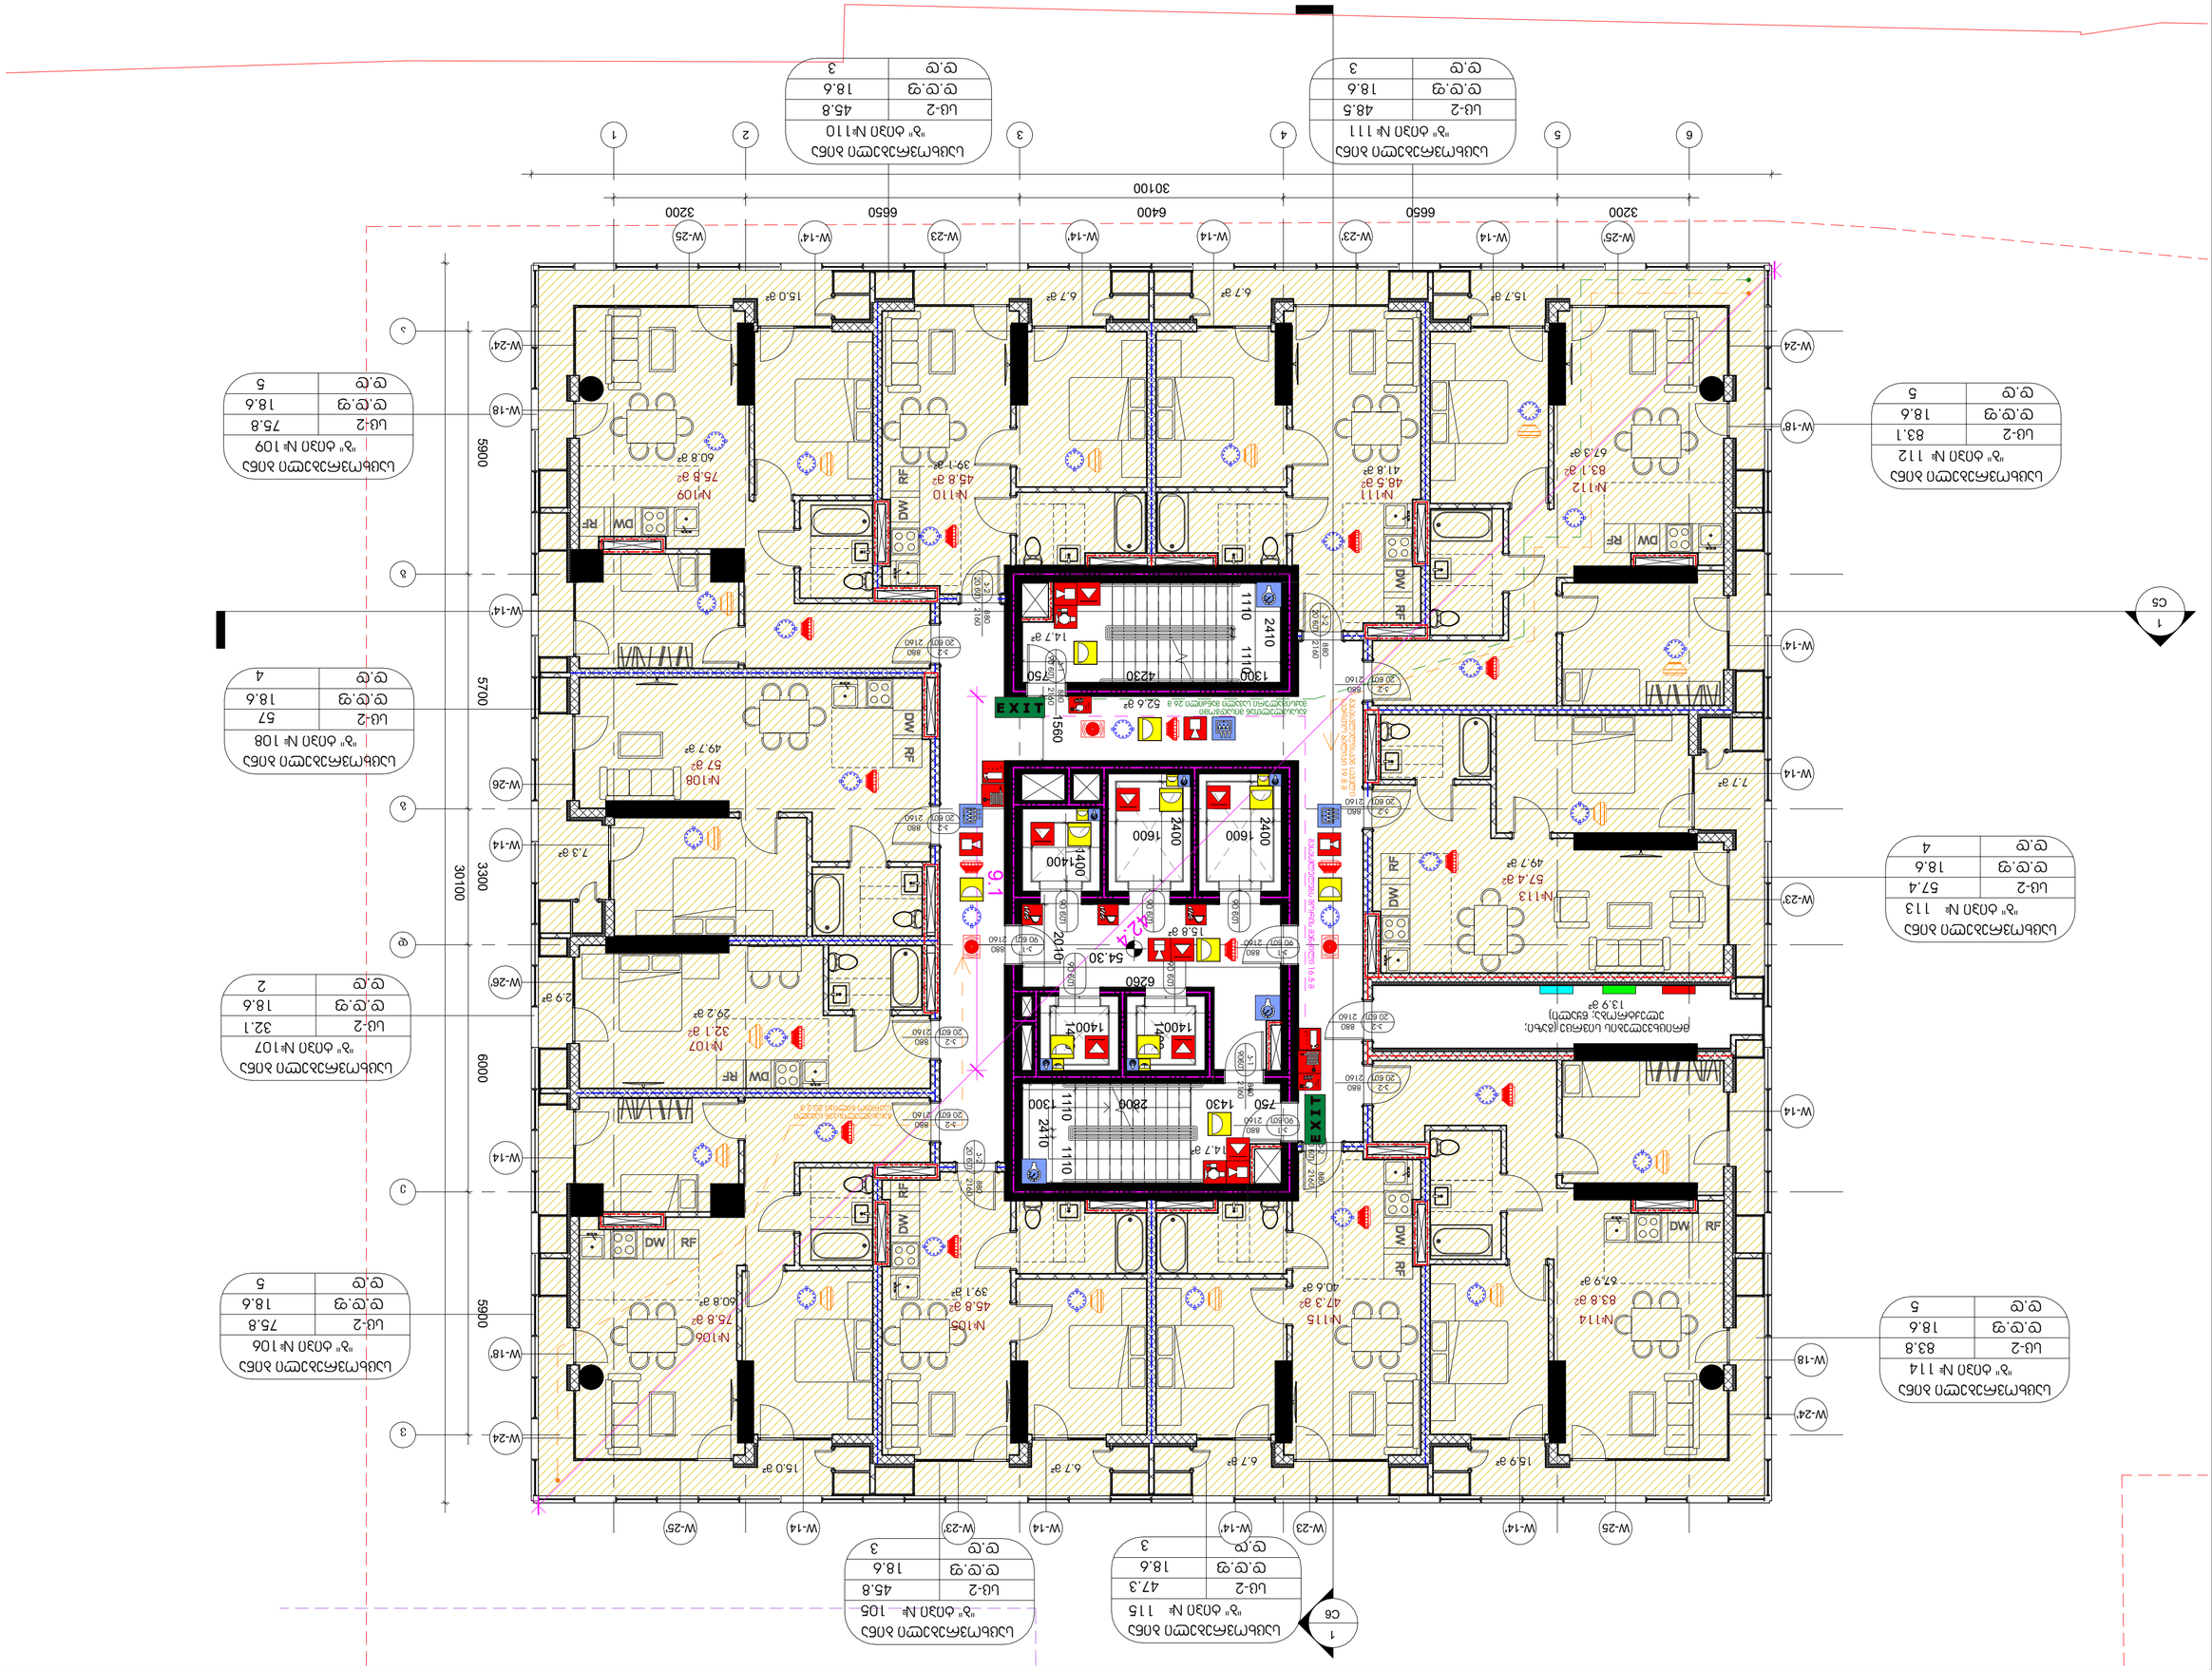
W-25
W-14'
W-23
W-14
W-14'
W-23
W-14
W-14'
W-25
3200
6650
6400
6650
3200
30100
1
2
3
4
5
6
W-24
W-18'
W-14'
W-14
W-23
W-26
W-18
W-24
5900
5700
5900
6000
30100
3300
EXIT
1110
2410
1300
2806
1430
750
6260
54.30
1400
1600
2400
1400
1400
1560
2410
1110
1130
4230
2410
1110
750
2160
880
2160
880
2160
880

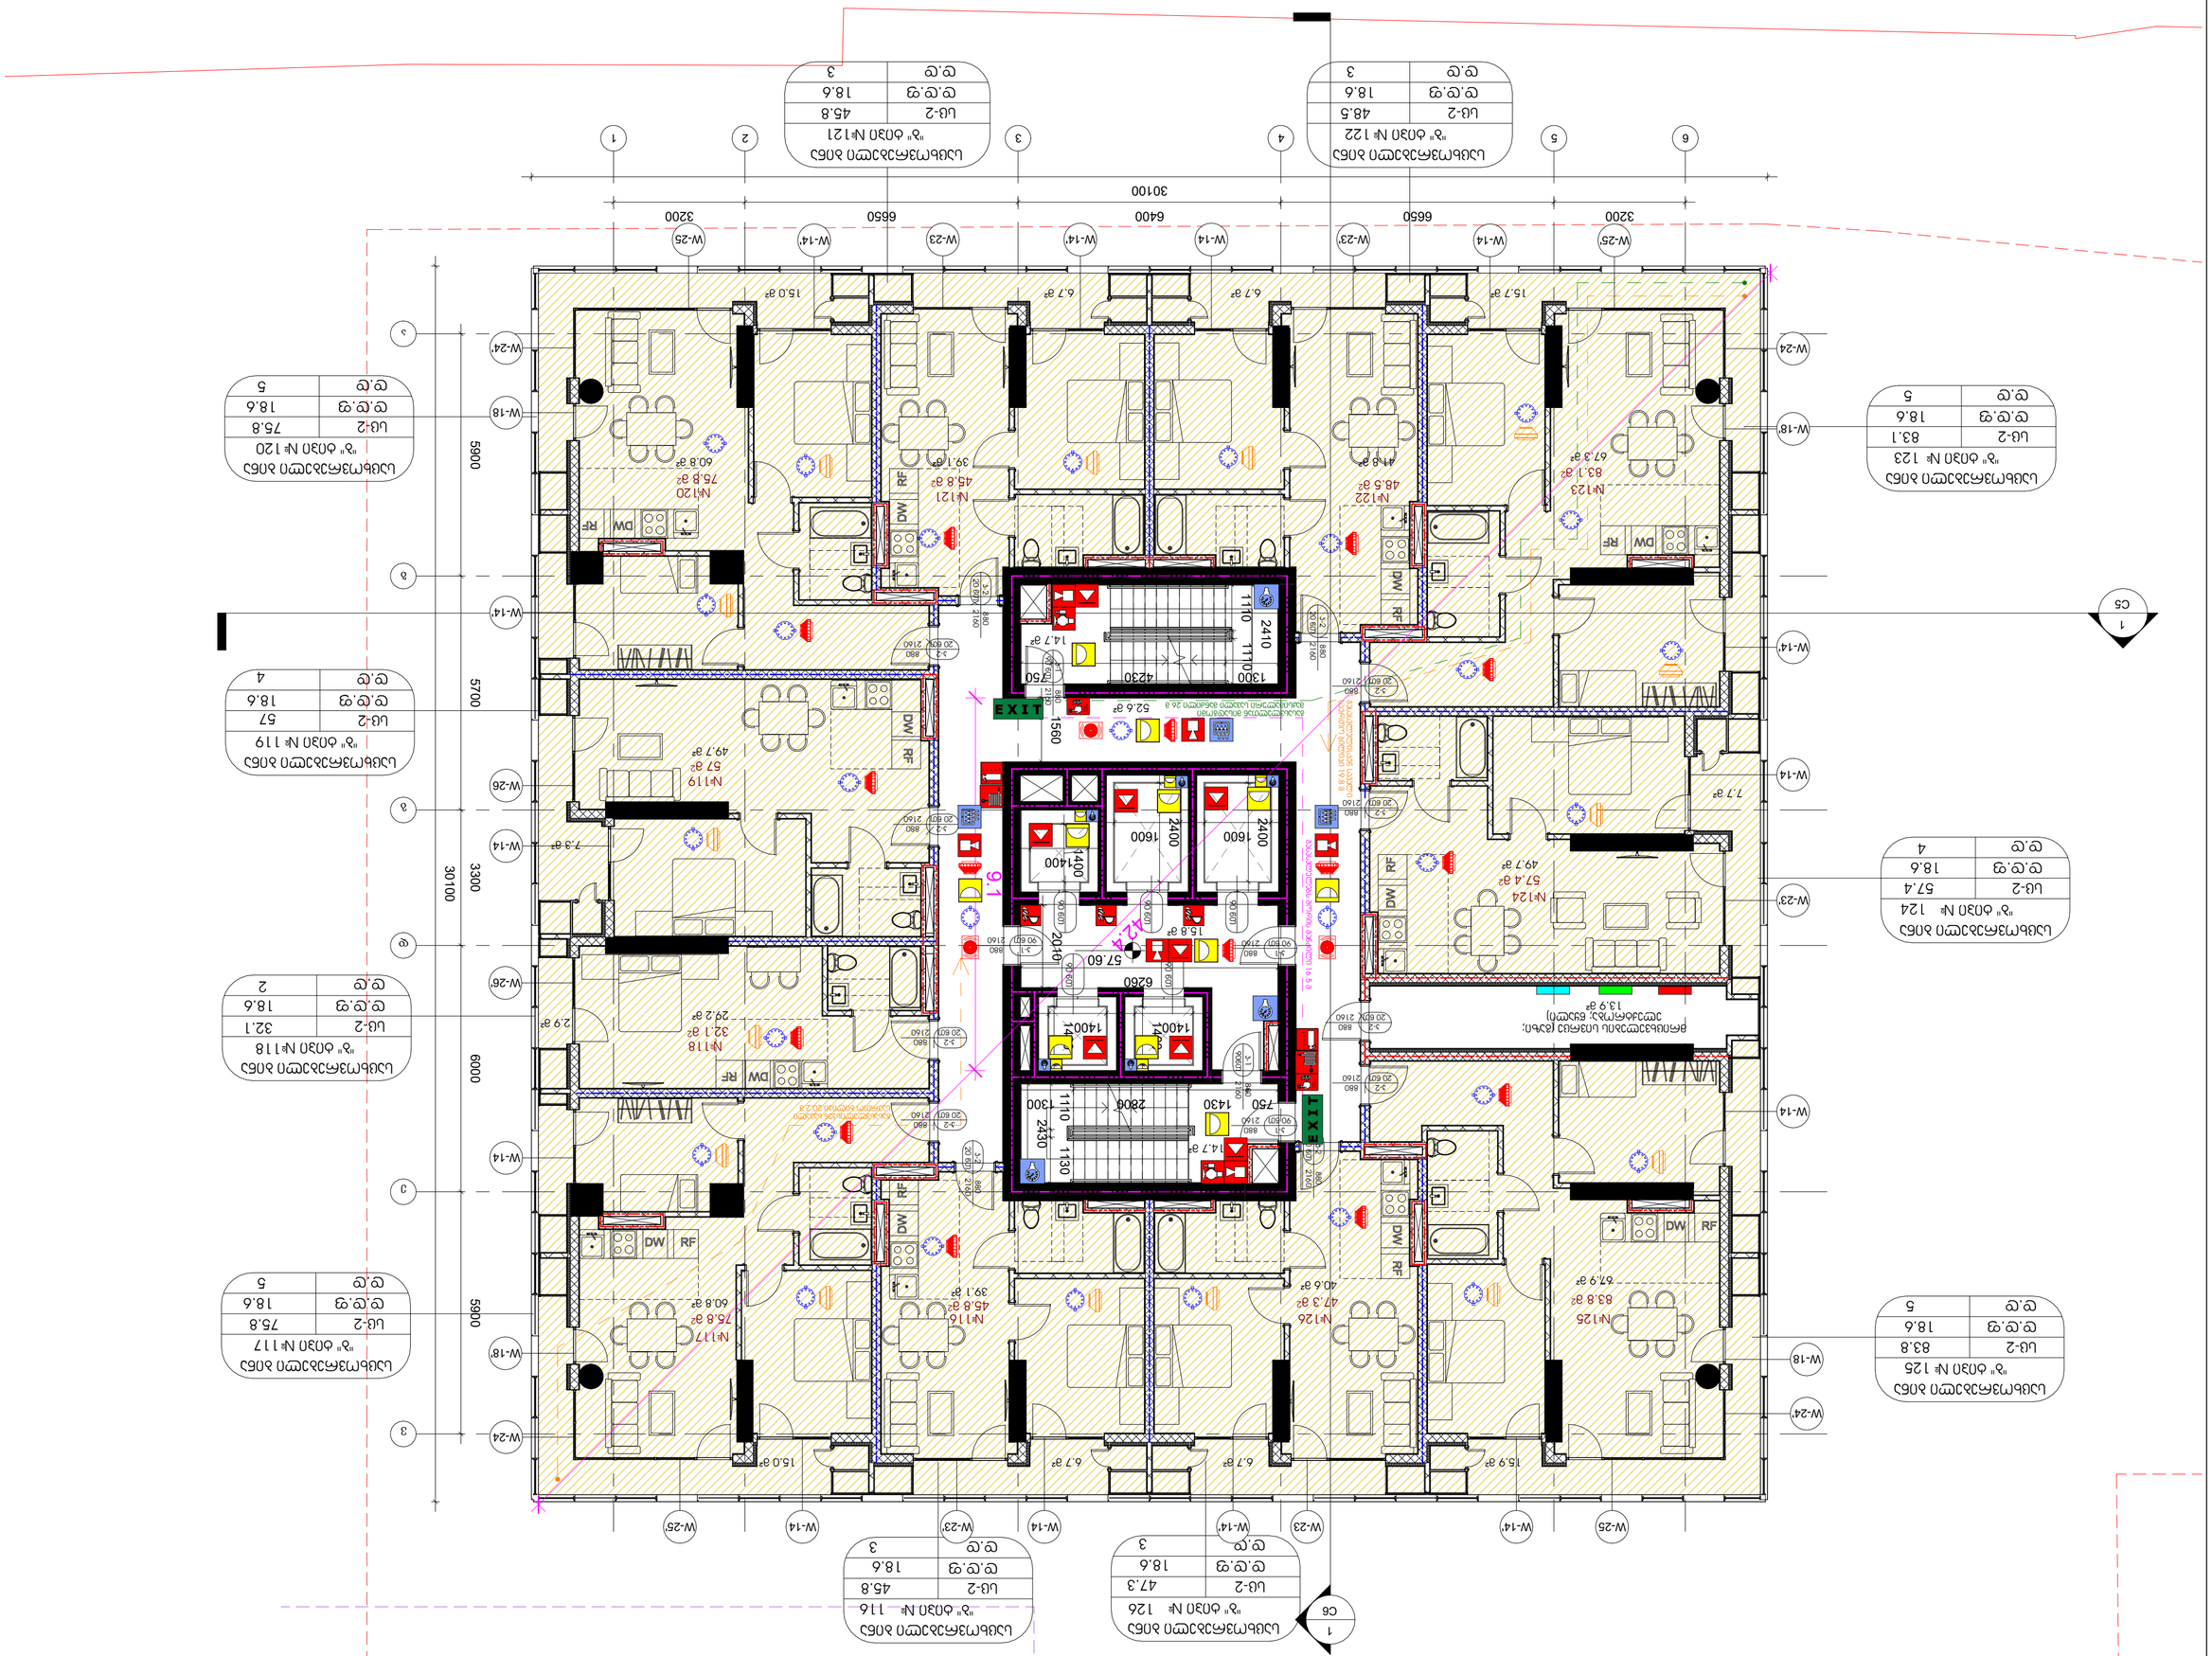














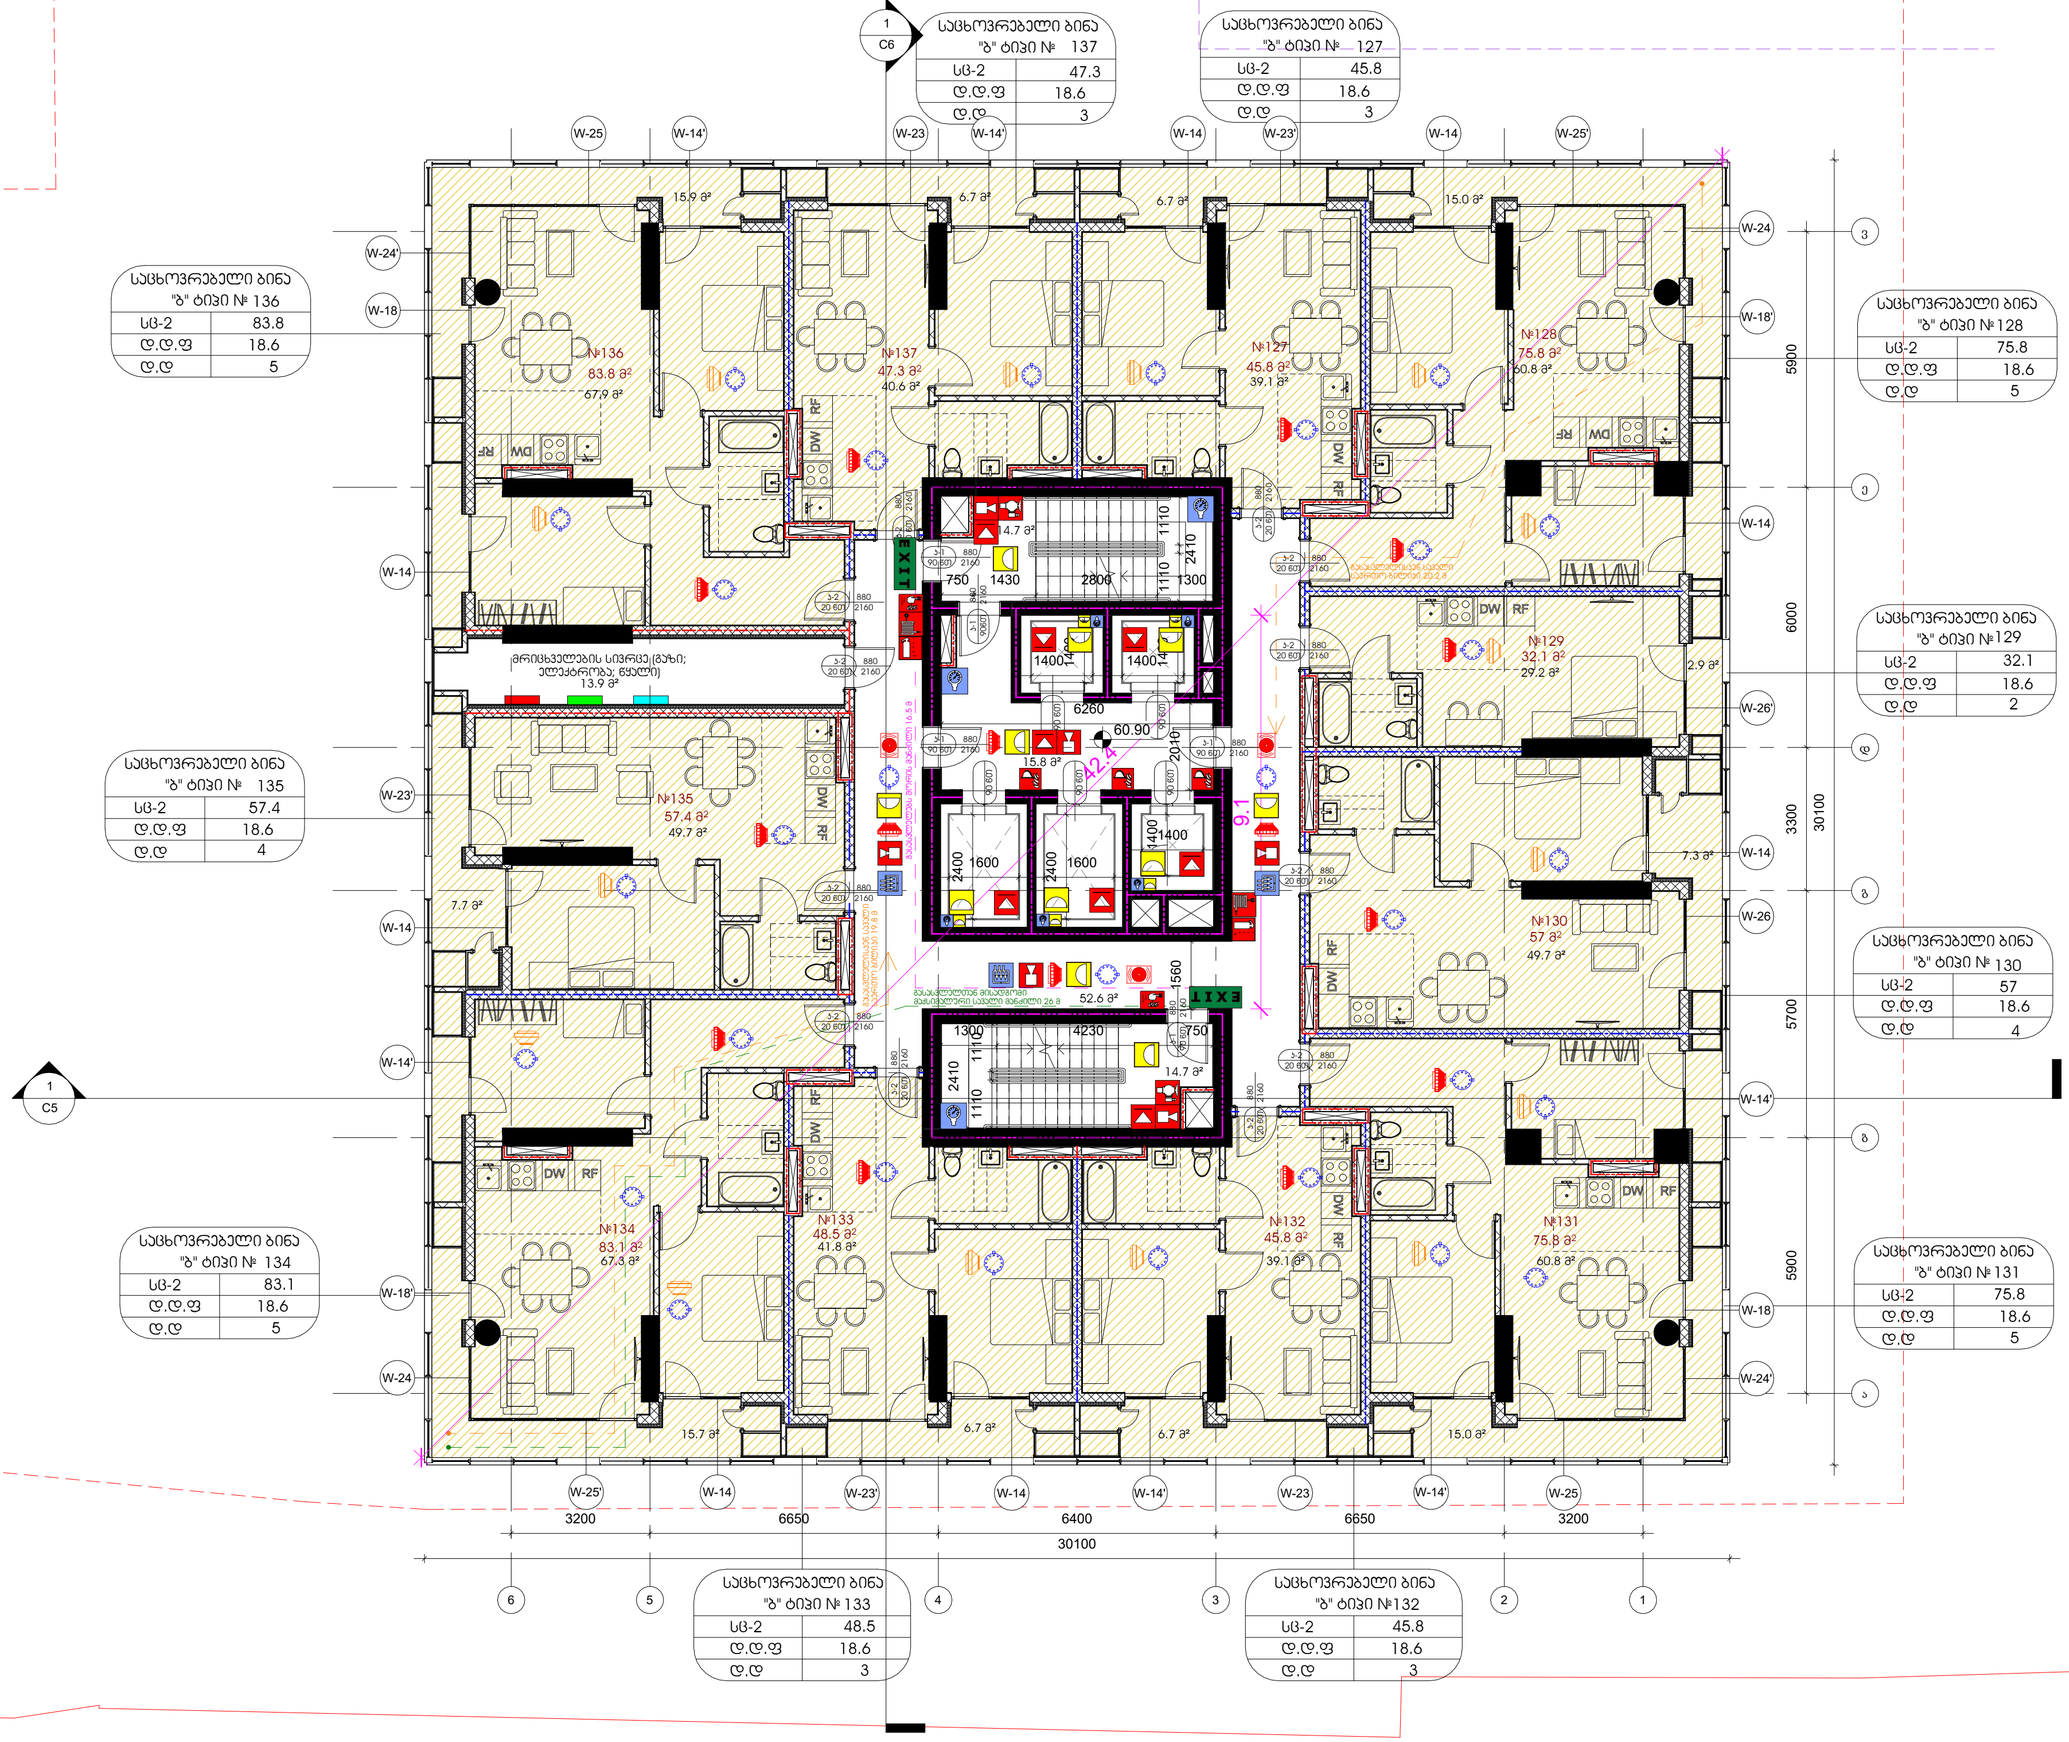

საცხოვრებელი ბინა "ბ" ტიპი № 136

სც-2	83.8
დ.დ.ფ	18.6
დ.დ	5

საცხოვრებელი ბინა "ბ" ტიპი № 137

სც-2	47.3
დ.დ.ფ	18.6
დ.დ	3

საცხოვრებელი ბინა "ბ" ტიპი № 127

სც-2	45.8
დ.დ.ფ	18.6
დ.დ	3

საცხოვრებელი ბინა "ბ" ტიპი № 128

სც-2	75.8
დ.დ.ფ	18.6
დ.დ	5

საცხოვრებელი ბინა "ბ" ტიპი № 135

სც-2	57.4
დ.დ.ფ	18.6
დ.დ	4

საცხოვრებელი ბინა "ბ" ტიპი № 129

სც-2	32.1
დ.დ.ფ	18.6
დ.დ	2

საცხოვრებელი ბინა "ბ" ტიპი № 134

სც-2	83.1
დ.დ.ფ	18.6
დ.დ	5

საცხოვრებელი ბინა "ბ" ტიპი № 130

სც-2	57
დ.დ.ფ	18.6
დ.დ	4

საცხოვრებელი ბინა "ბ" ტიპი № 133

სც-2	48.5
დ.დ.ფ	18.6
დ.დ	3

საცხოვრებელი ბინა "ბ" ტიპი № 132

სც-2	45.8
დ.დ.ფ	18.6
დ.დ	3

საცხოვრებელი ბინა "ბ" ტიპი № 131

სც-2	75.8
დ.დ.ფ	18.6
დ.დ	5

GERKO
STUDIO

თბილისი, ქ. დედოფლის №52

პროექტის დასახელება:
მრავალფუნქციური აპარტამენტი

მისამართი:
ქ. თბილისი/ვარაზეთილი, ჯავახეთის ქ. №150

დამკვეთი:
შპს "ამშენებლო აპარატი ასპას დეველოპმენტი"

მთავარი არქიტექტორი:
გიორგი გამყრელიძე
მარკა გამყრელიძე

მშენებელი:
თამთა გიორგაძე

სართული:
სხვადასხვა

ნახაზის დასახელება:
გეგმა ნიშნულზე +60.90

ექსპლიკაცია:
საცხოვრებელი: 652.4 მ2
პრის ეზოები, ლიფტი, ჰოლი: 97.8 მ2
დამხმარე: 13.3 მ2

ფ. №	A23
მასშტაბი	1 : 100
ფურცლის ფორმატი	A2
ფურცლების რაოდენობა	
დაკვეთა	2025 წ.
სტადია	პს

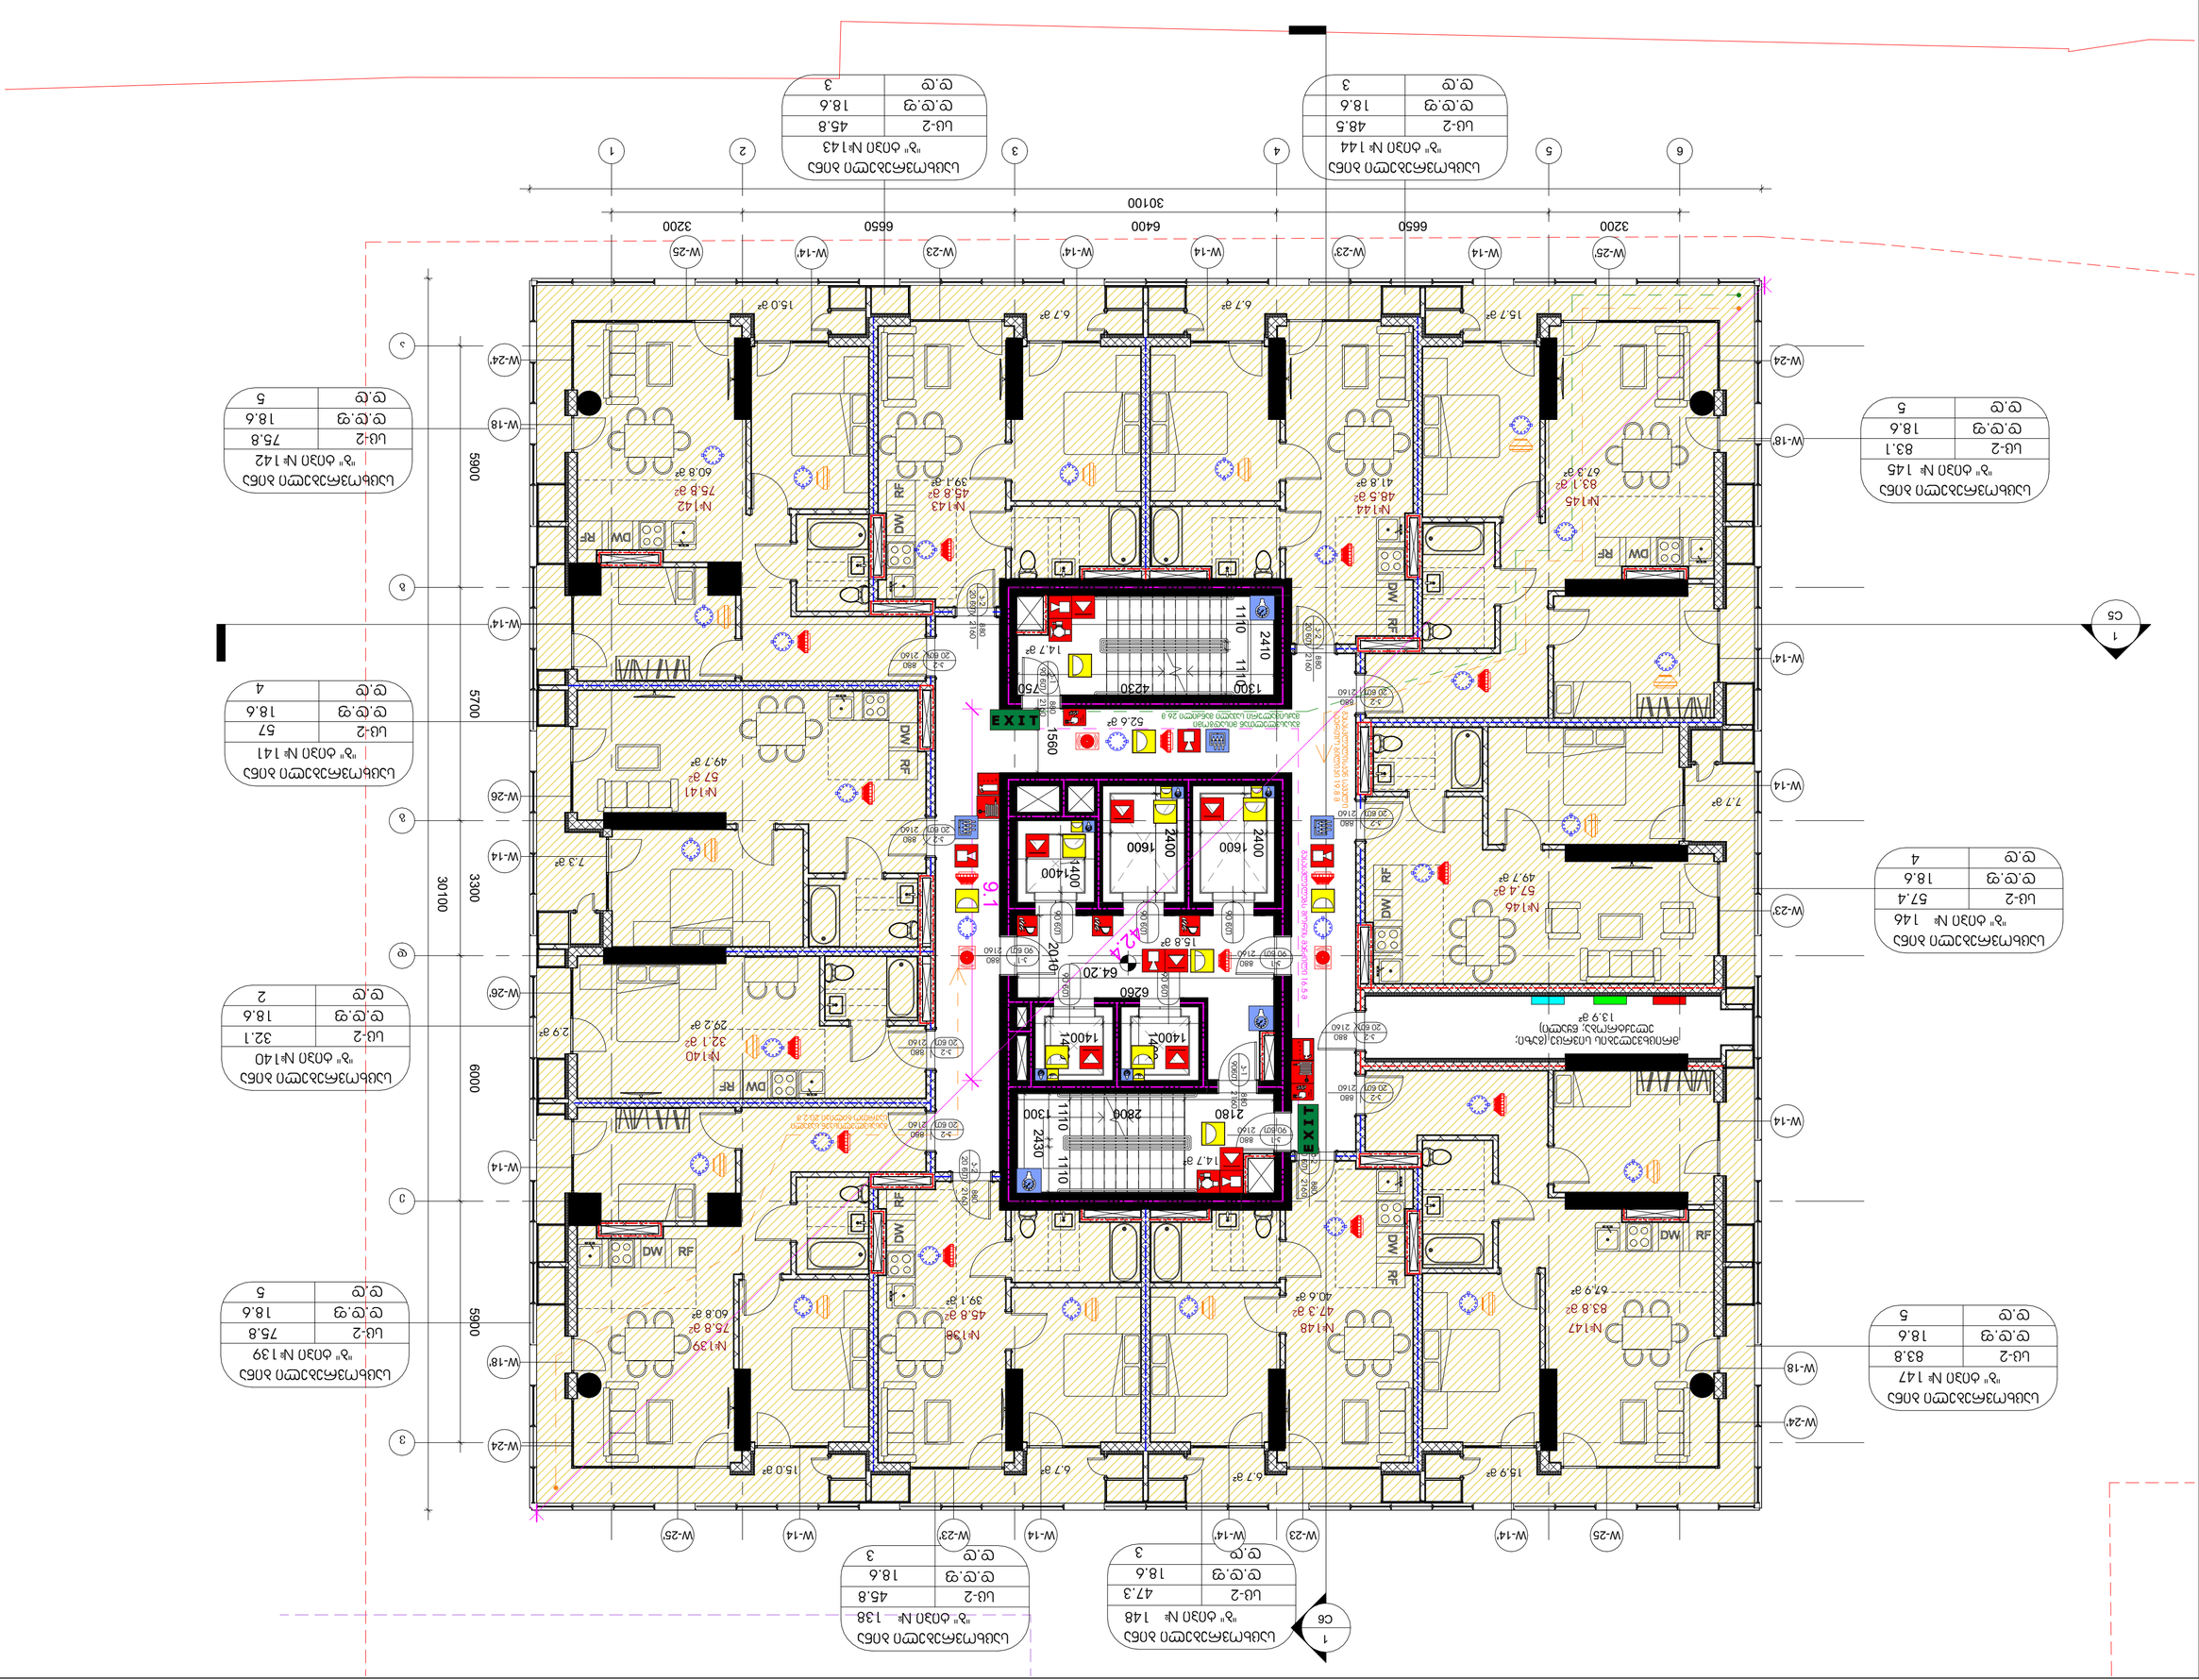
W-25'
W-23'
W-14'
W-14
W-23
W-14'
W-25
3200
6650
6400
6650
3200
30100
1
2
3
4
5
6
W-24
W-18'
W-14'
W-23
W-14
W-18
W-24
5900
5700
5900
6000
3300
30100
A
Б
В
Г
1
C5
1
C6
EXIT
DW
RF
MW
15.7 g²
6.7 g²
6.7 g²
15.0 g²
15.9 g²
6.7 g²
15.0 g²
7.7 g²
7.3 g²
2.9 g²
1300
1110
2410
4230
14.7 g²
52.6 g²
2180
2806
1300
1110
2430
14.7 g²
1560
2040
64.20
6260
15.8 g²
1400
1400
1600
2400
1600
2400
1400
1400
880
2160
860
2160
2100
2160
2160
2160

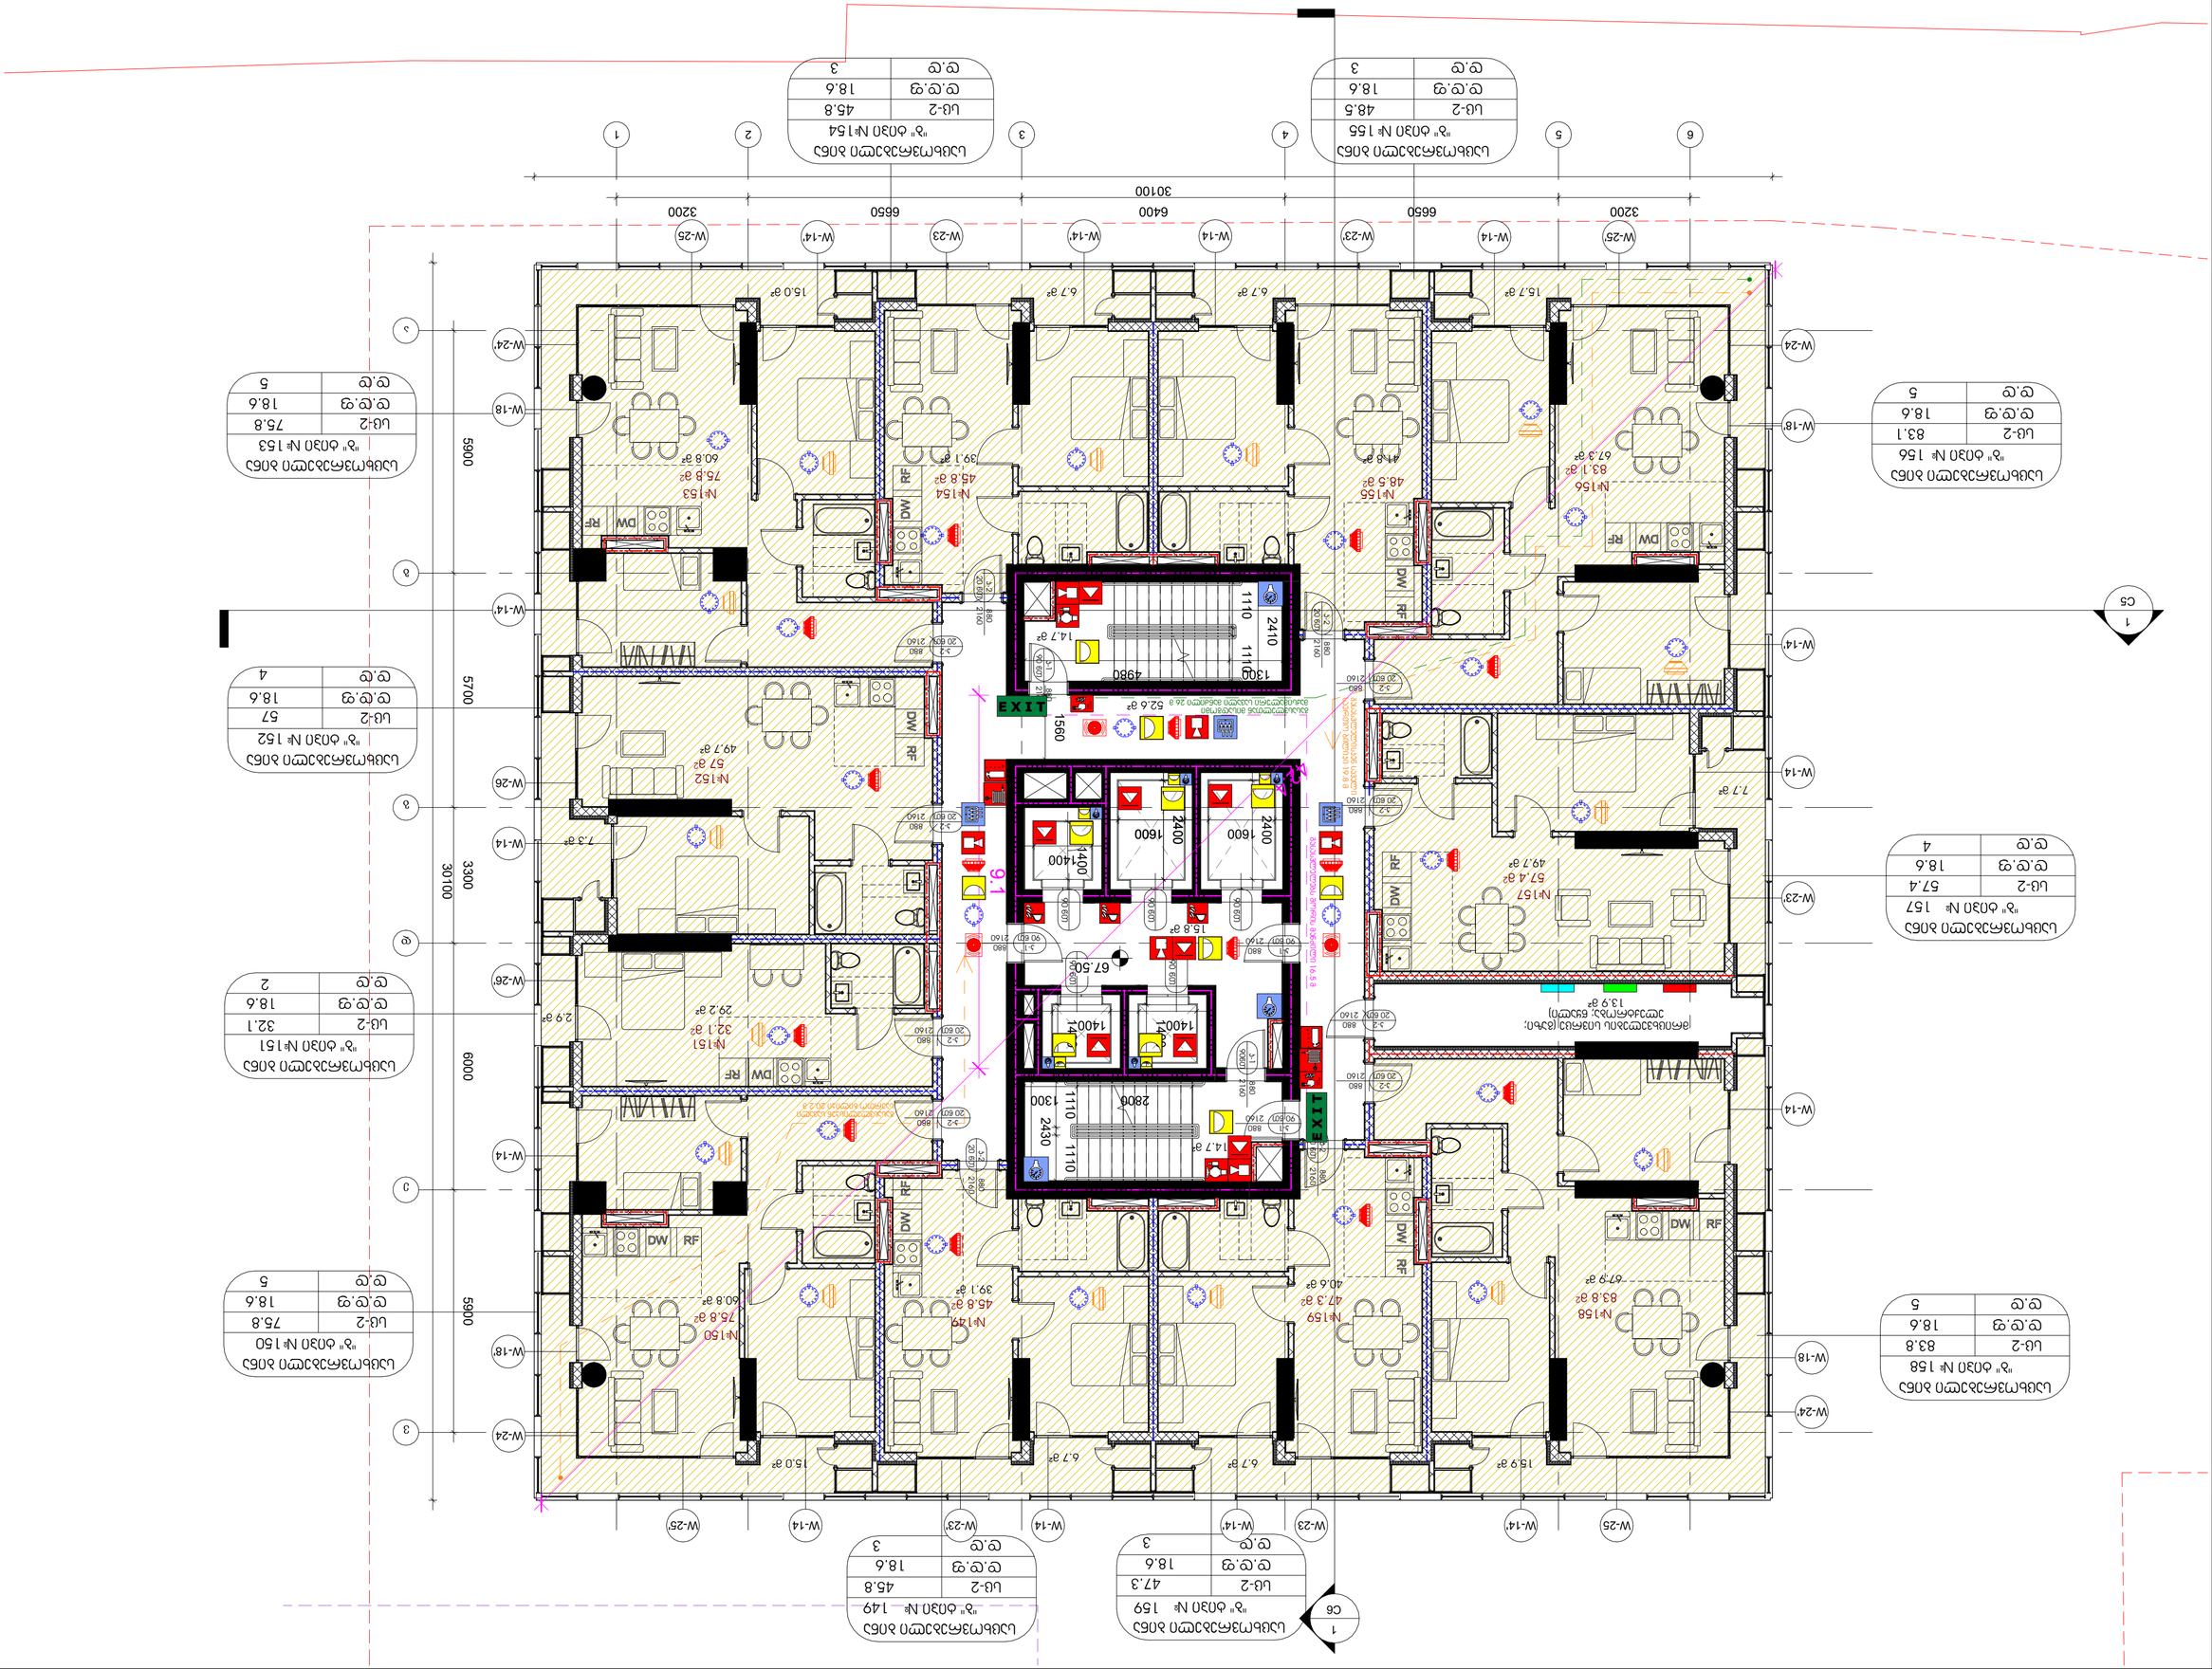
EXIT
EXIT
1 C5
1 C6
W-25
W-14'
W-23
W-14
W-14'
W-14
W-25'
W-24
W-18'
W-14'
W-23'
W-14
W-25'
W-24
W-18'
W-14'
W-23'
W-14
W-26
W-24
W-18'
W-14'
W-26'
W-24
W-18'
W-14'
3200
6650
6400
6650
3200
30100
5900
5700
5900
6000
3300
30100
1560
2410
4980
1110
1300
1110
2430
2800
1400
1600
2400
1600
2400
1400
1400
1400






















ფ.№	A27
მასშტაბი	1 : 100
ფორმატი	A0
ფურცლების რაოდენობა	
ფაილის	2025 წ.
სანებართვო	ეტ

GERKO STUDIO

თბილისი, კ. ფეფოლოვის №62

პროექტის ლოკაცია:

ობიექტი:
კ. ტაბიძის/გაზაფხულის/
ჯავახიშვილის კ. №150

ლოკაციის:
ბინა 5 ბინათმესაკუთრეთა
ასოციაციის წევრი








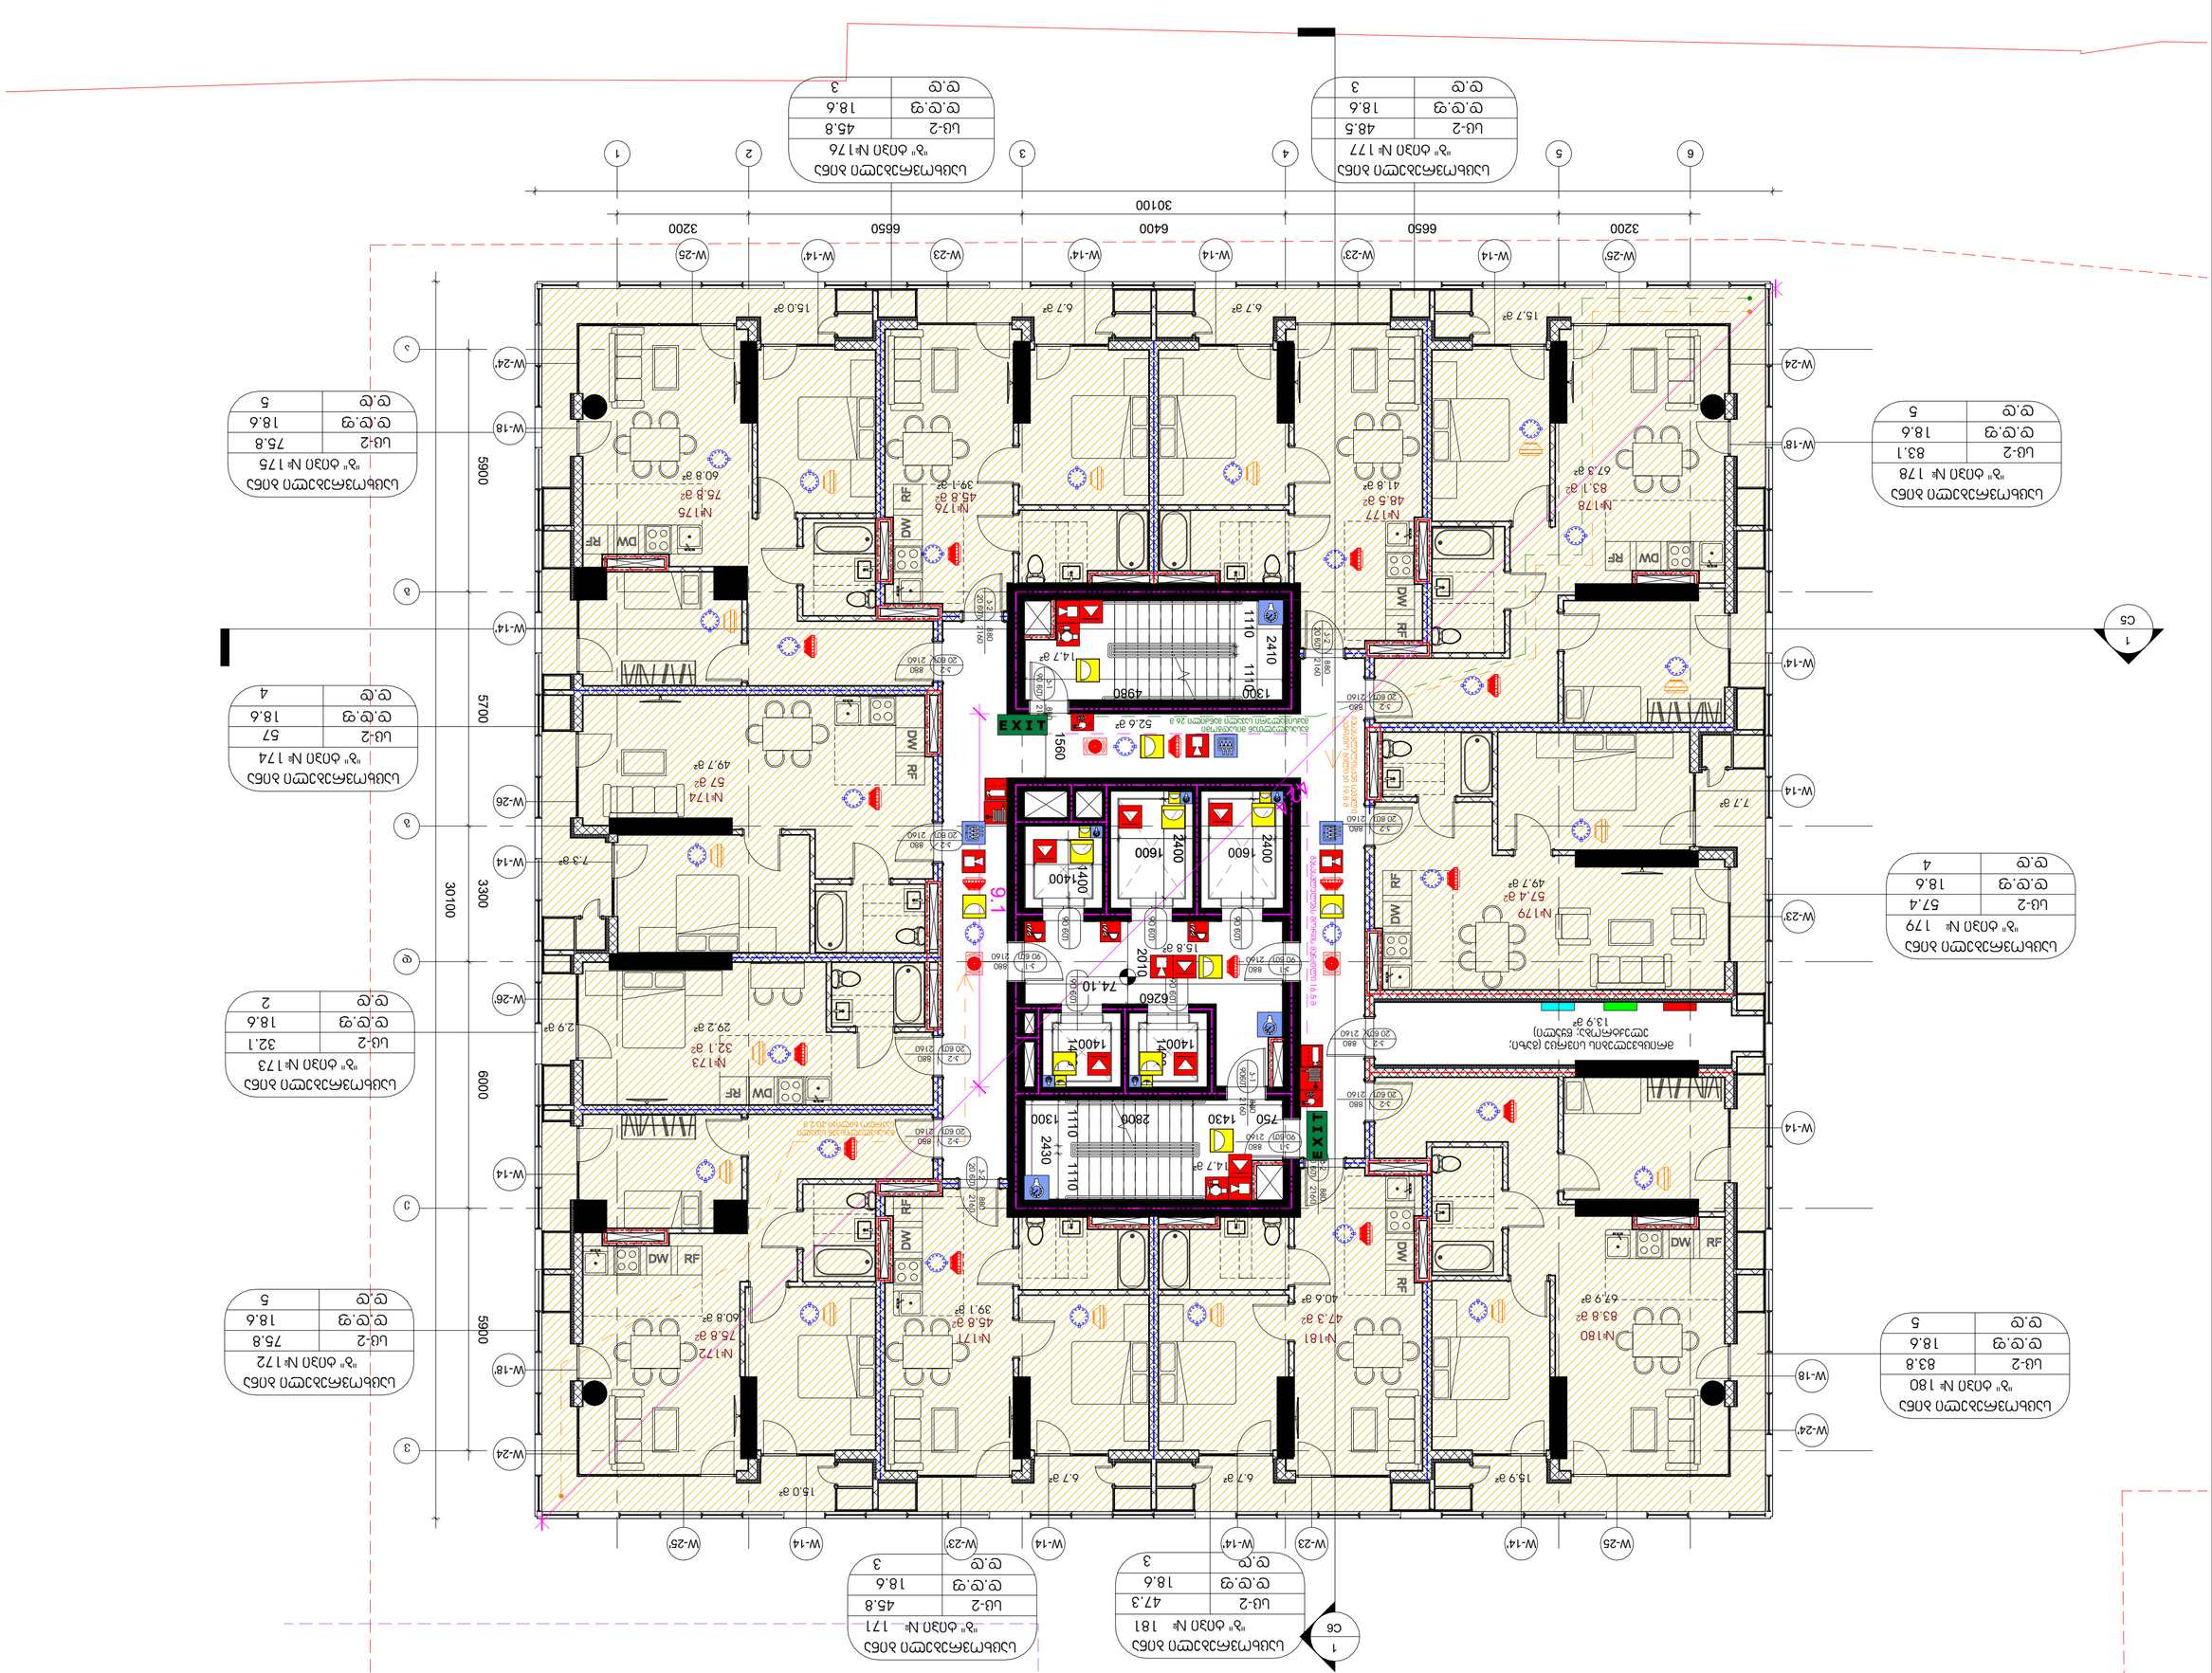
№180
83.8 მ²
67.9 მ²
№179
57.4 მ²
49.7 მ²
№178
83.1 მ²
67.3 მ²
№177
48.5 მ²
41.8 მ²
№176
45.8 მ²
39.1 მ²
№175
75.8 მ²
60.8 მ²
№174
57 მ²
49.7 მ²
№173
32.1 მ²
29.2 მ²
№172
75.8 მ²
60.8 მ²
№171
45.8 მ²
39.1 მ²
№181
47.3 მ²
40.6 მ²
EXIT

ფ.№	A28
მასშტაბი	1 : 100
ფურცლის ზომა	A2
ნახატის/გეგმის	
დასრულების თარიღი	2025 წ.
სანებართვო	ა.ს

GERKO STUDIO














































































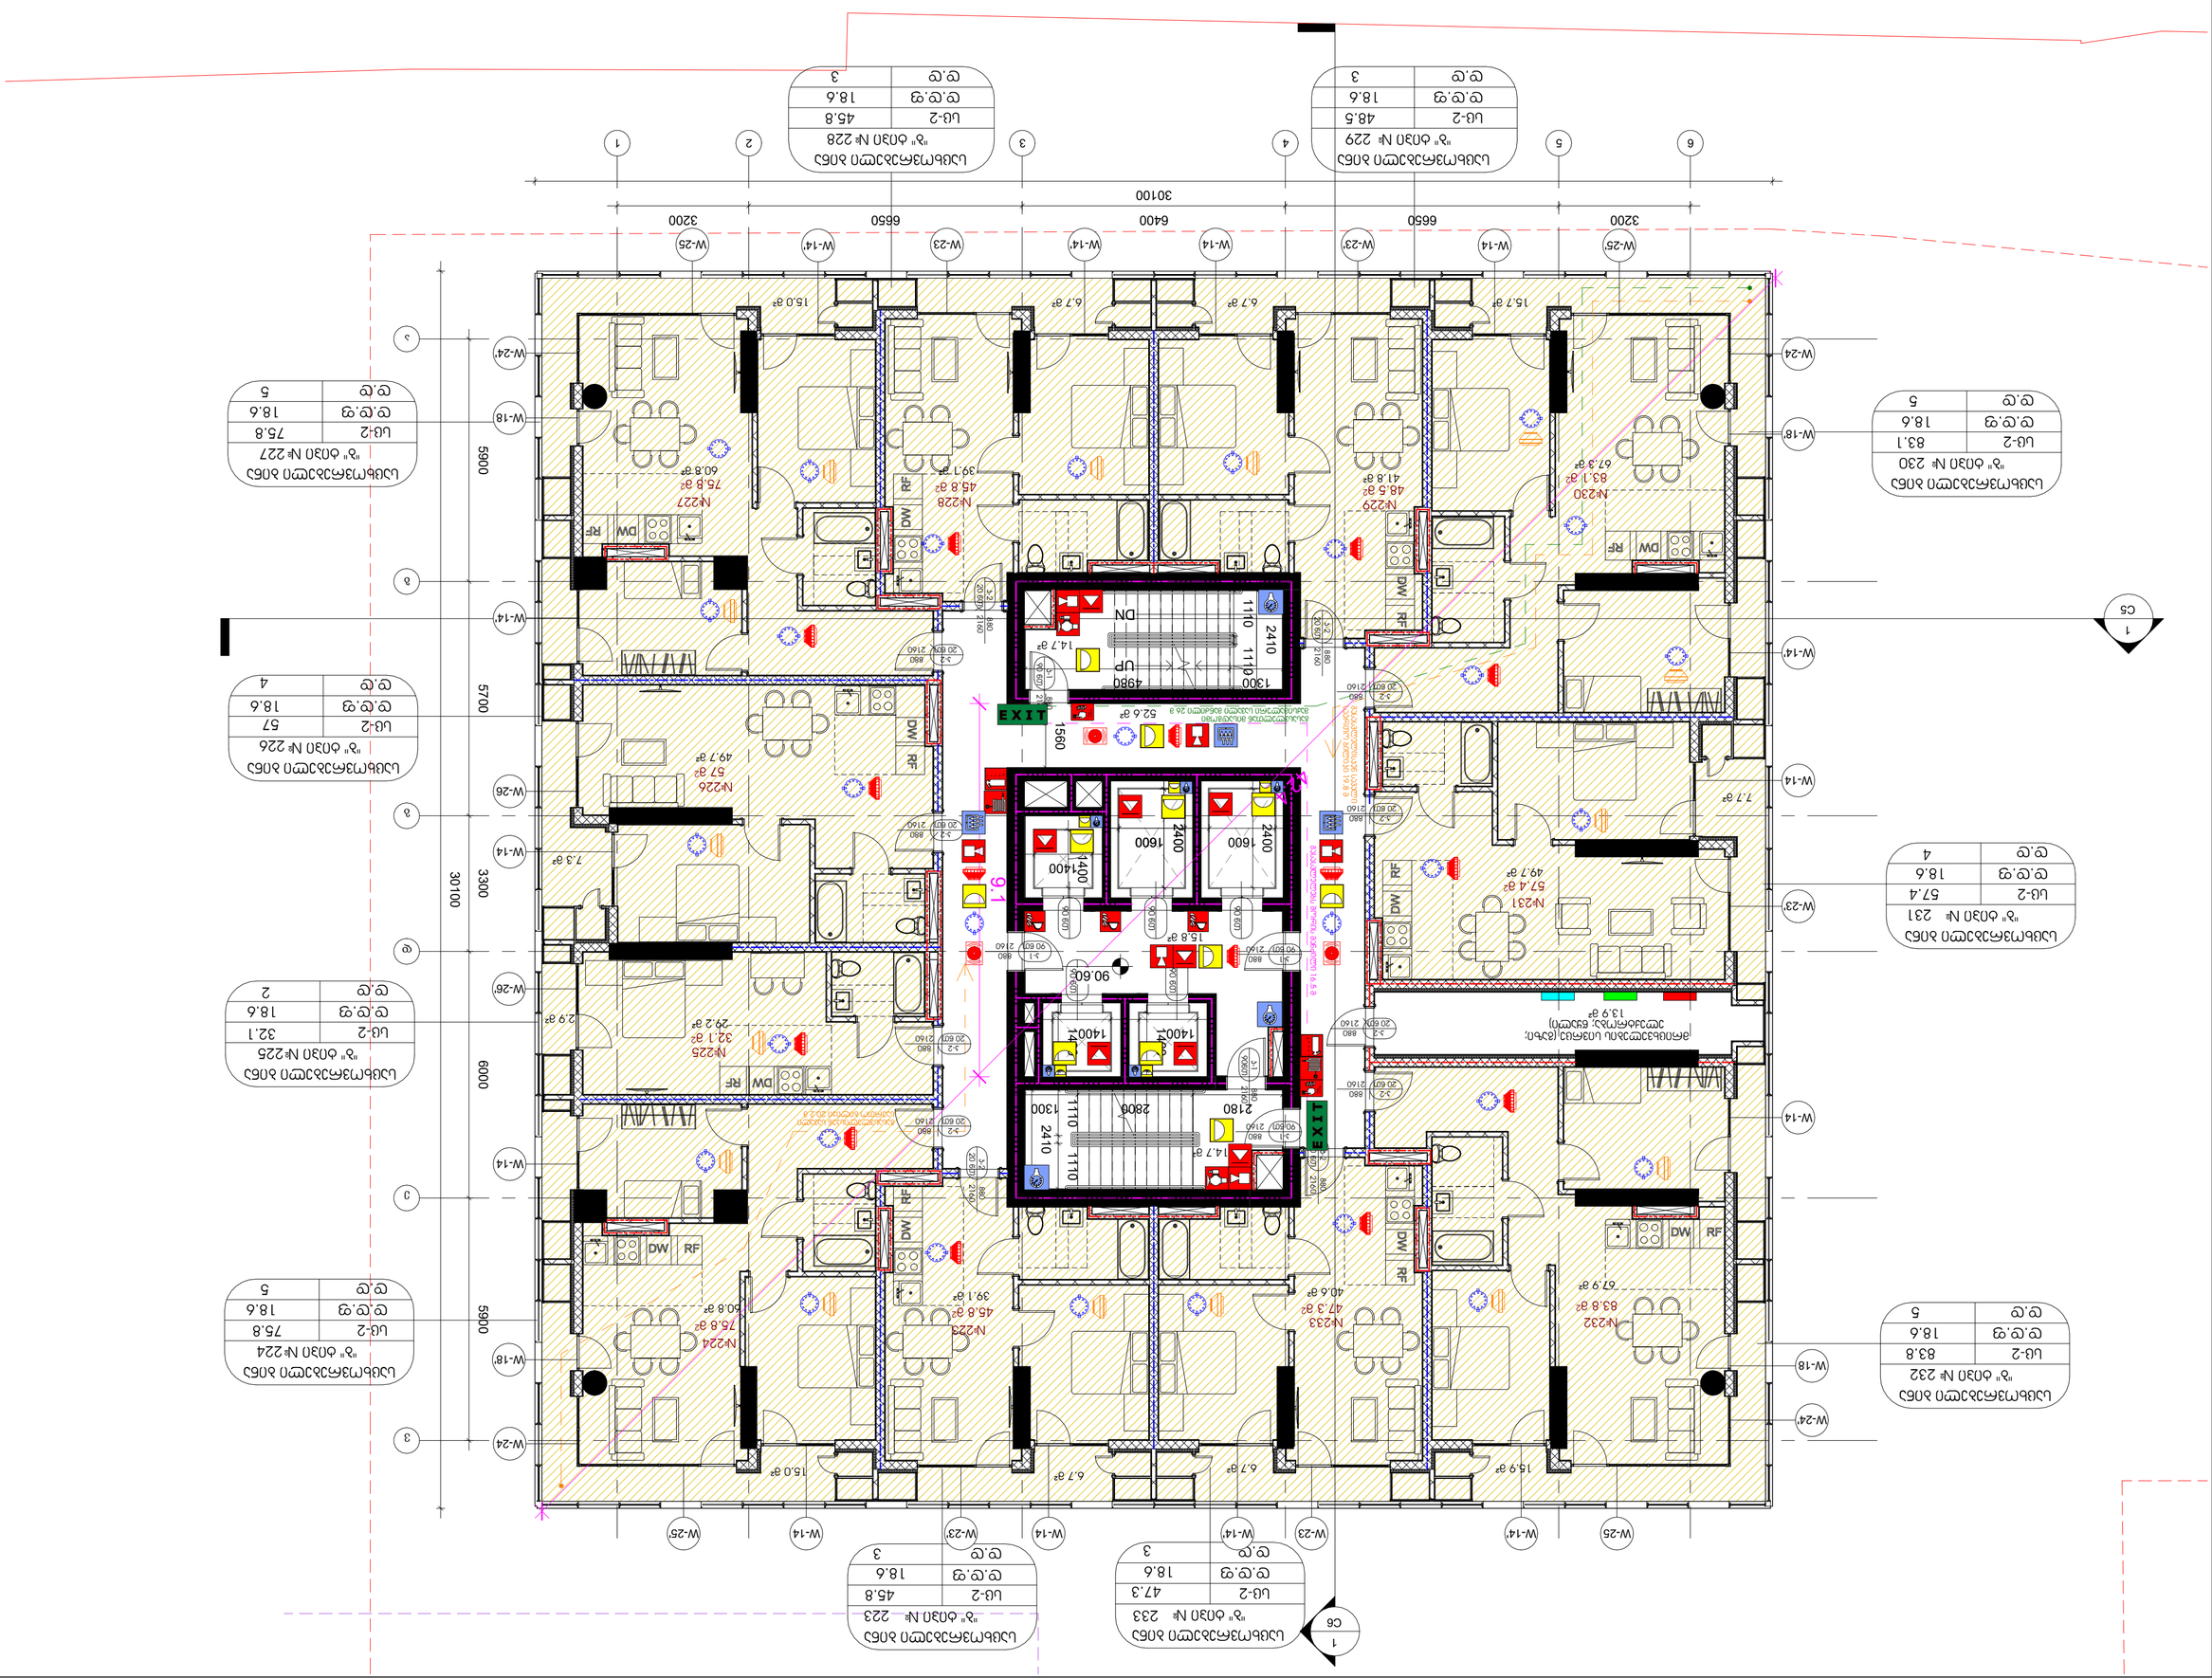














ფ.№	A33
მასშტაბი	1 : 100
ფურცლების ჯამური რაოდენობა	A2
ფურცლის ნომერი რიგითობის მიხედვით	
ცვლილების ნომერი	2025 წ.
ცვლილების ტიპი	ცვ

GERKO STUDIO


პროექტის დასახელება:

ბრტყელკონტურიანი ფილოვანი მონოლითური რკინაბეტონის კარკასი

ობიექტის მისამართი:

ქ. თბილისი,ნაგაზაანის ქუჩა,ნაკვ.№150

ინვესტორი:




























ბინის №241
ოთახების რაოდენობა: 3
ფართობი: 83.1 მ²

ც.ც	5
ც.ც.ფ	18.6
სც-2	83.1

ბინის №240
ოთახების რაოდენობა: 3
ფართობი: 48.5 მ²

ც.ც	3
ც.ც.ფ	18.6
სც-2	48.5

ბინის №239
ოთახების რაოდენობა: 3
ფართობი: 45.8 მ²

ც.ც	3
ც.ც.ფ	18.6
სც-2	45.8

ბინის №238
ოთახების რაოდენობა: 5
ფართობი: 75.8 მ²

ც.ც	5
ც.ც.ფ	18.6
სც-2	75.8

ბინის №237
ოთახების რაოდენობა: 4
ფართობი: 57 მ²

ც.ც	4
ც.ც.ფ	18.6
სც-2	57

ბინის №236
ოთახების რაოდენობა: 2
ფართობი: 32.1 მ²

ც.ც	2
ც.ც.ფ	18.6
სც-2	32.1

ბინის №235
ოთახების რაოდენობა: 5
ფართობი: 75.8 მ²

ც.ც	5
ც.ც.ფ	18.6
სც-2	75.8

ბინის №234
ოთახების რაოდენობა: 3
ფართობი: 45.8 მ²

ც.ც	3
ც.ც.ფ	18.6
სც-2	45.8

ბინის №244
ოთახების რაოდენობა: 3
ფართობი: 47.3 მ²

ც.ც	3
ც.ც.ფ	18.6
სც-2	47.3

ბინის №243
ოთახების რაოდენობა: 5
ფართობი: 83.8 მ²

ც.ც	5
ც.ც.ფ	18.6
სც-2	83.8

ბინის №242
ოთახების რაოდენობა: 4
ფართობი: 57.4 მ²

ც.ც	4
ც.ც.ფ	18.6
სც-2	57.4

ტიპიური პ. ც2ც-ის ფასადი №52

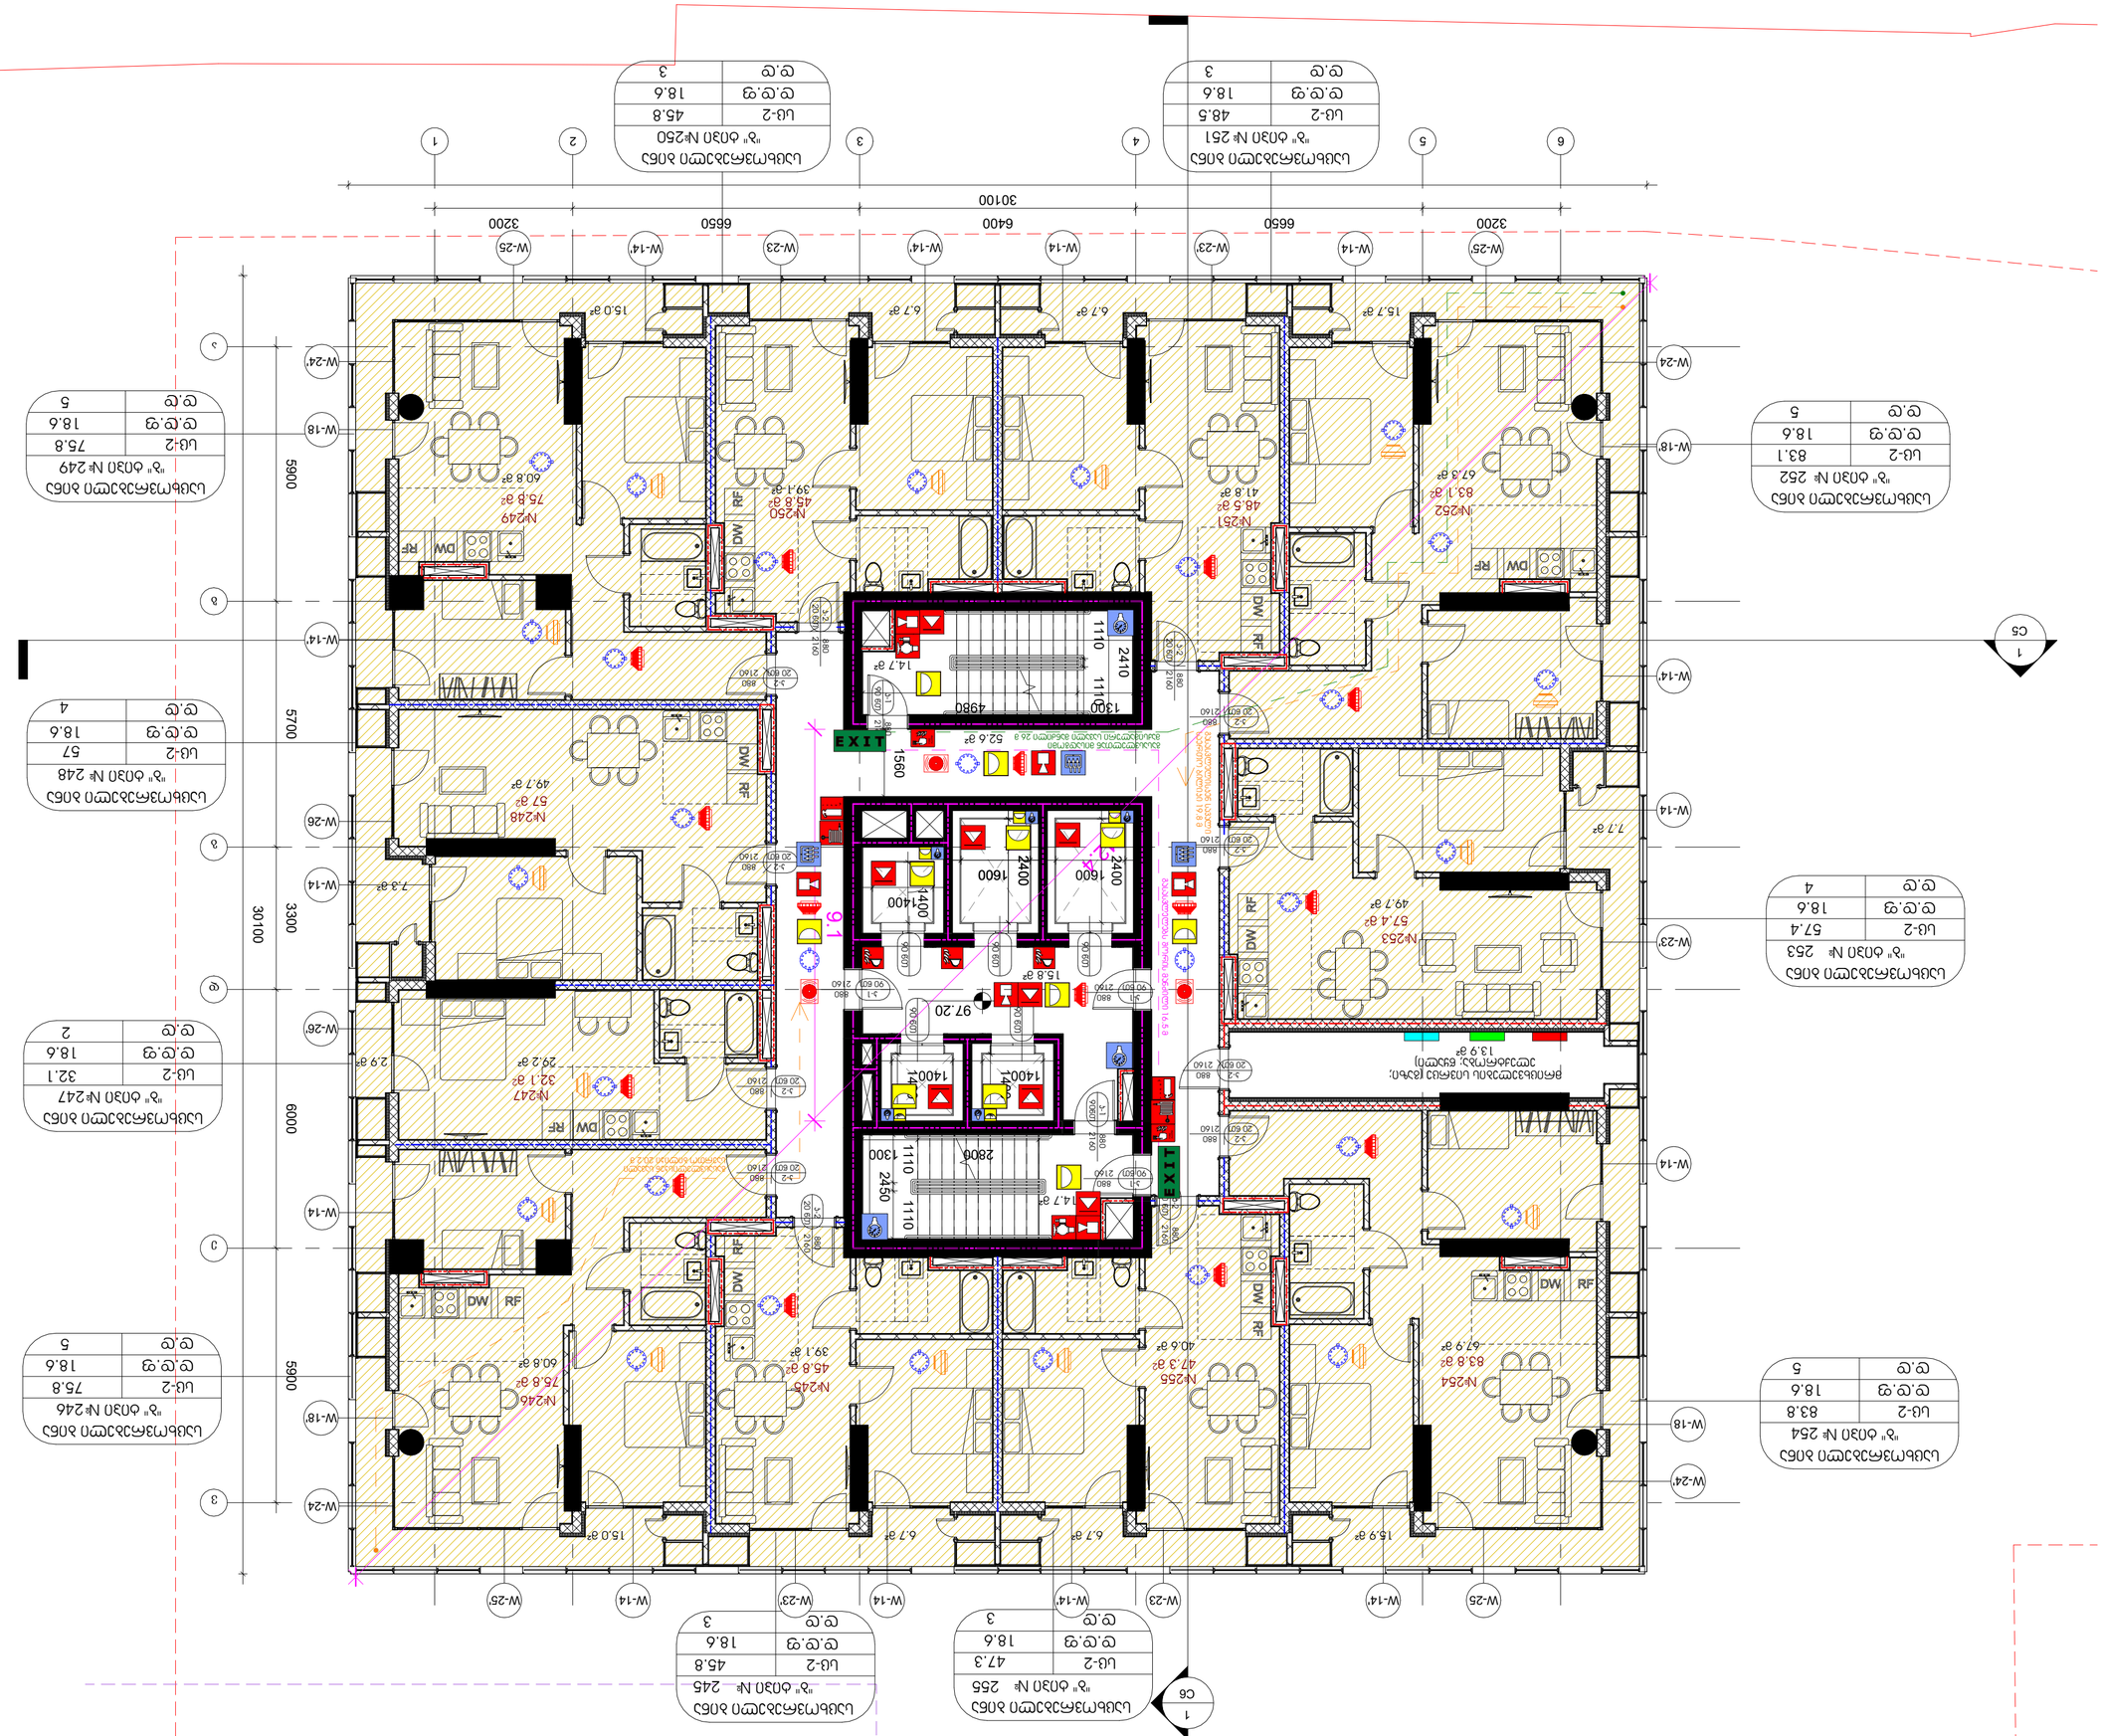












GERKO STUDIO


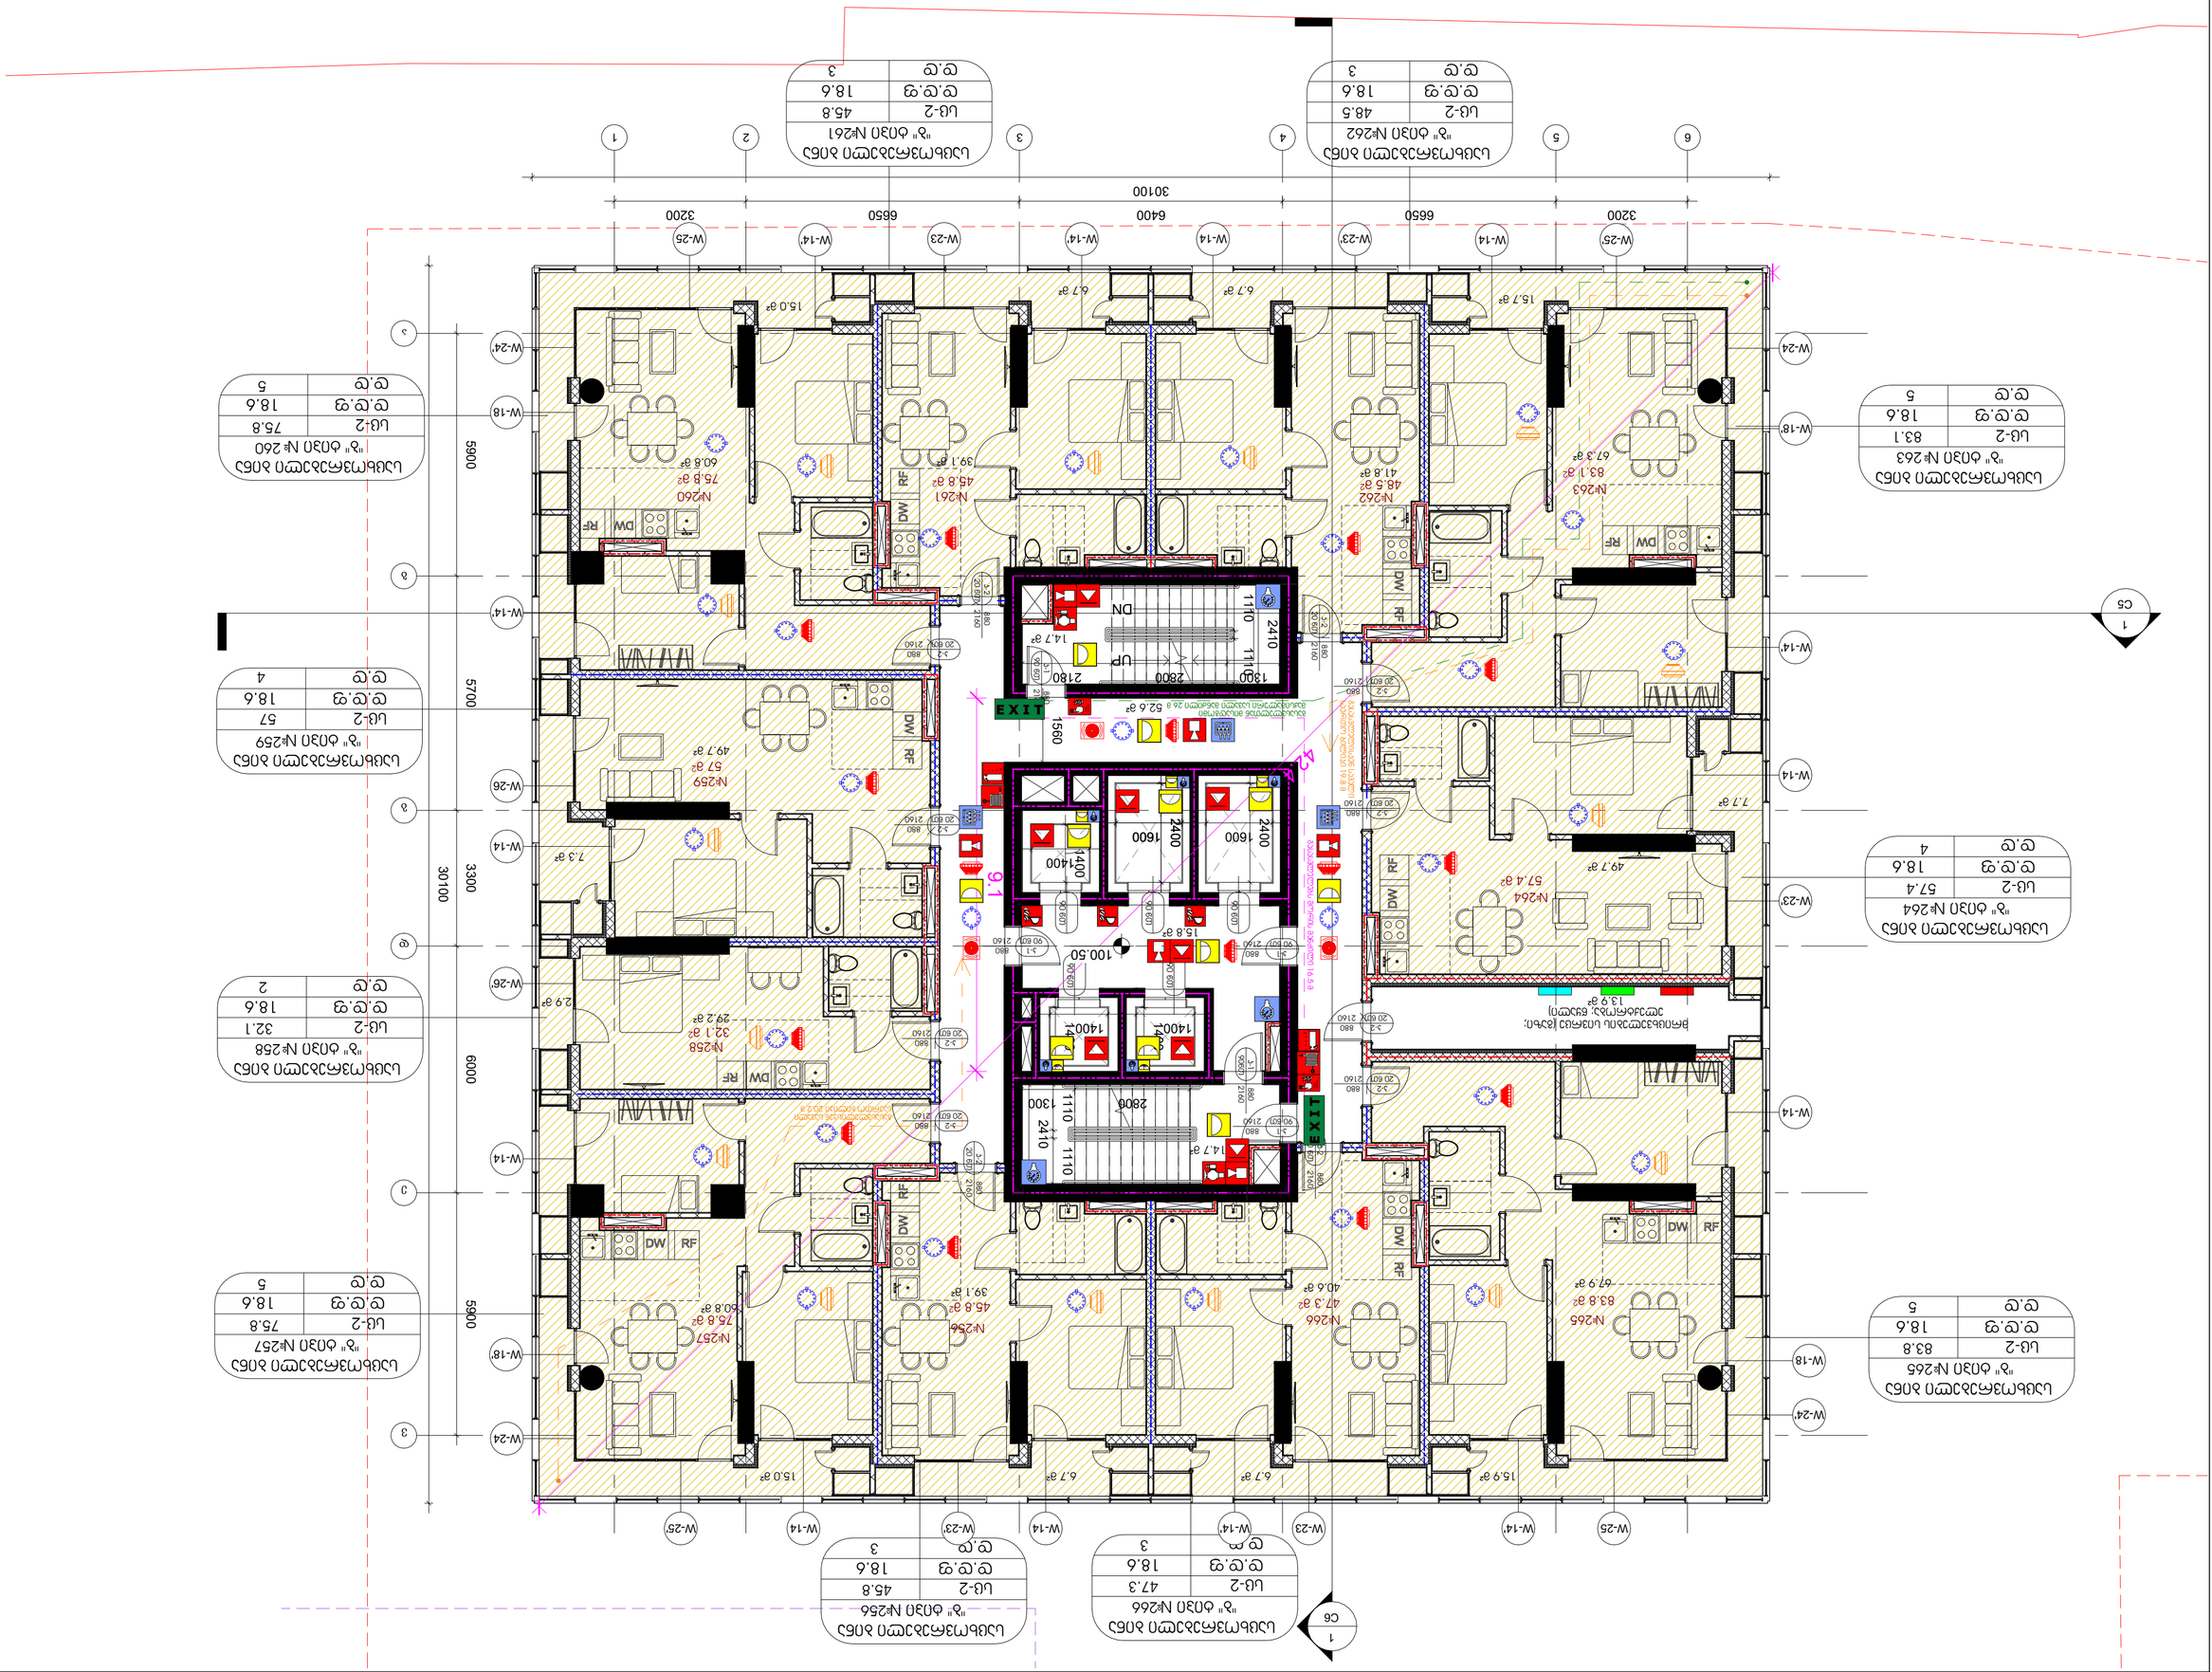
W-24
W-18
W-14
W-26
W-23
W-25
W-14'
W-23'
W-25'
3200
6650
6400
6650
3200
30100
5900
5700
6000
5900
30100
3300
1560
2410
1110
1300
2800
2180
1400
1600
2400
1400
1600
2400
1400
1300
1110
2410
1110
2800
2180
1300
1400
1600
2400
1400
1600
2400
1400
EXIT
DN
UP
DW
RF
DW
RF
DW
RF

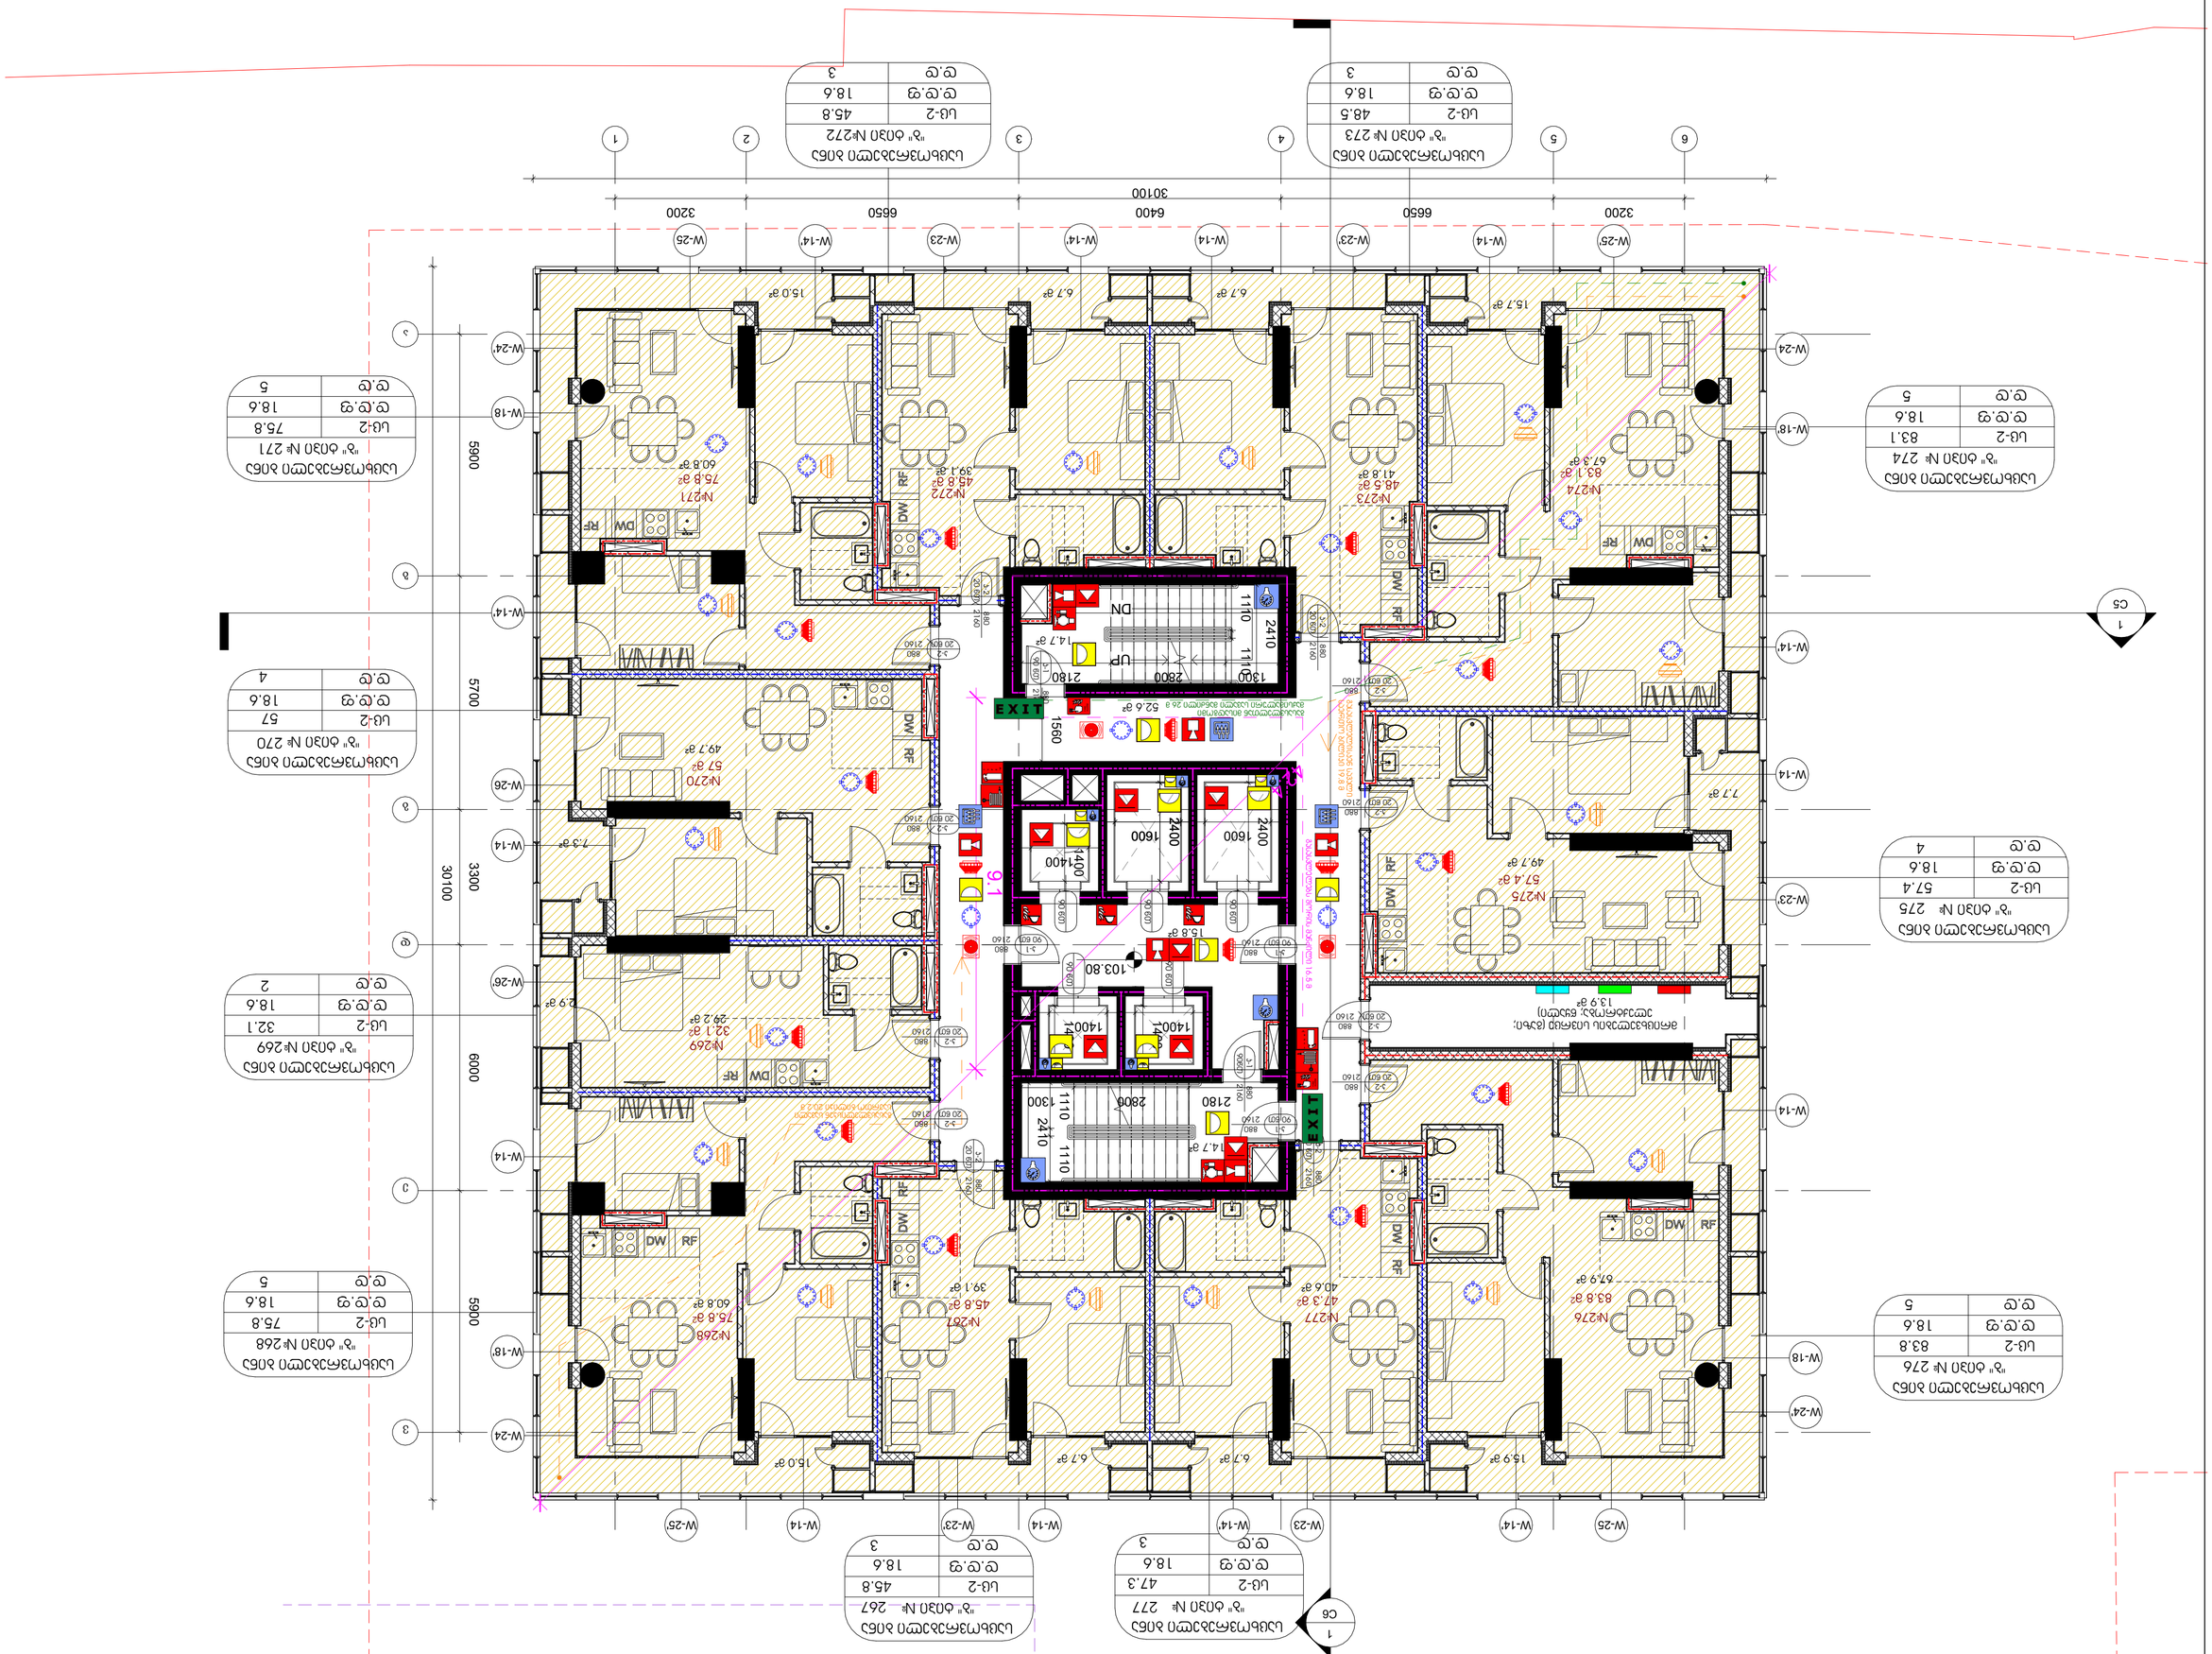
W-25
W-14'
W-23
W-14
W-14'
W-23'
W-14
W-25'
6
5
4
3
2
1
3200
6650
6400
6650
3200
30100
W-24
W-18'
W-14'
W-26
W-14
W-18
W-24
5900
5700
3300
6000
5900
30100
EXIT
DN
UP
2410
1110
2800
2180
1300
1560
1400
1600
2400
1400
1600
2400
1400
880
2160
2180
2800
1300
1110
2410

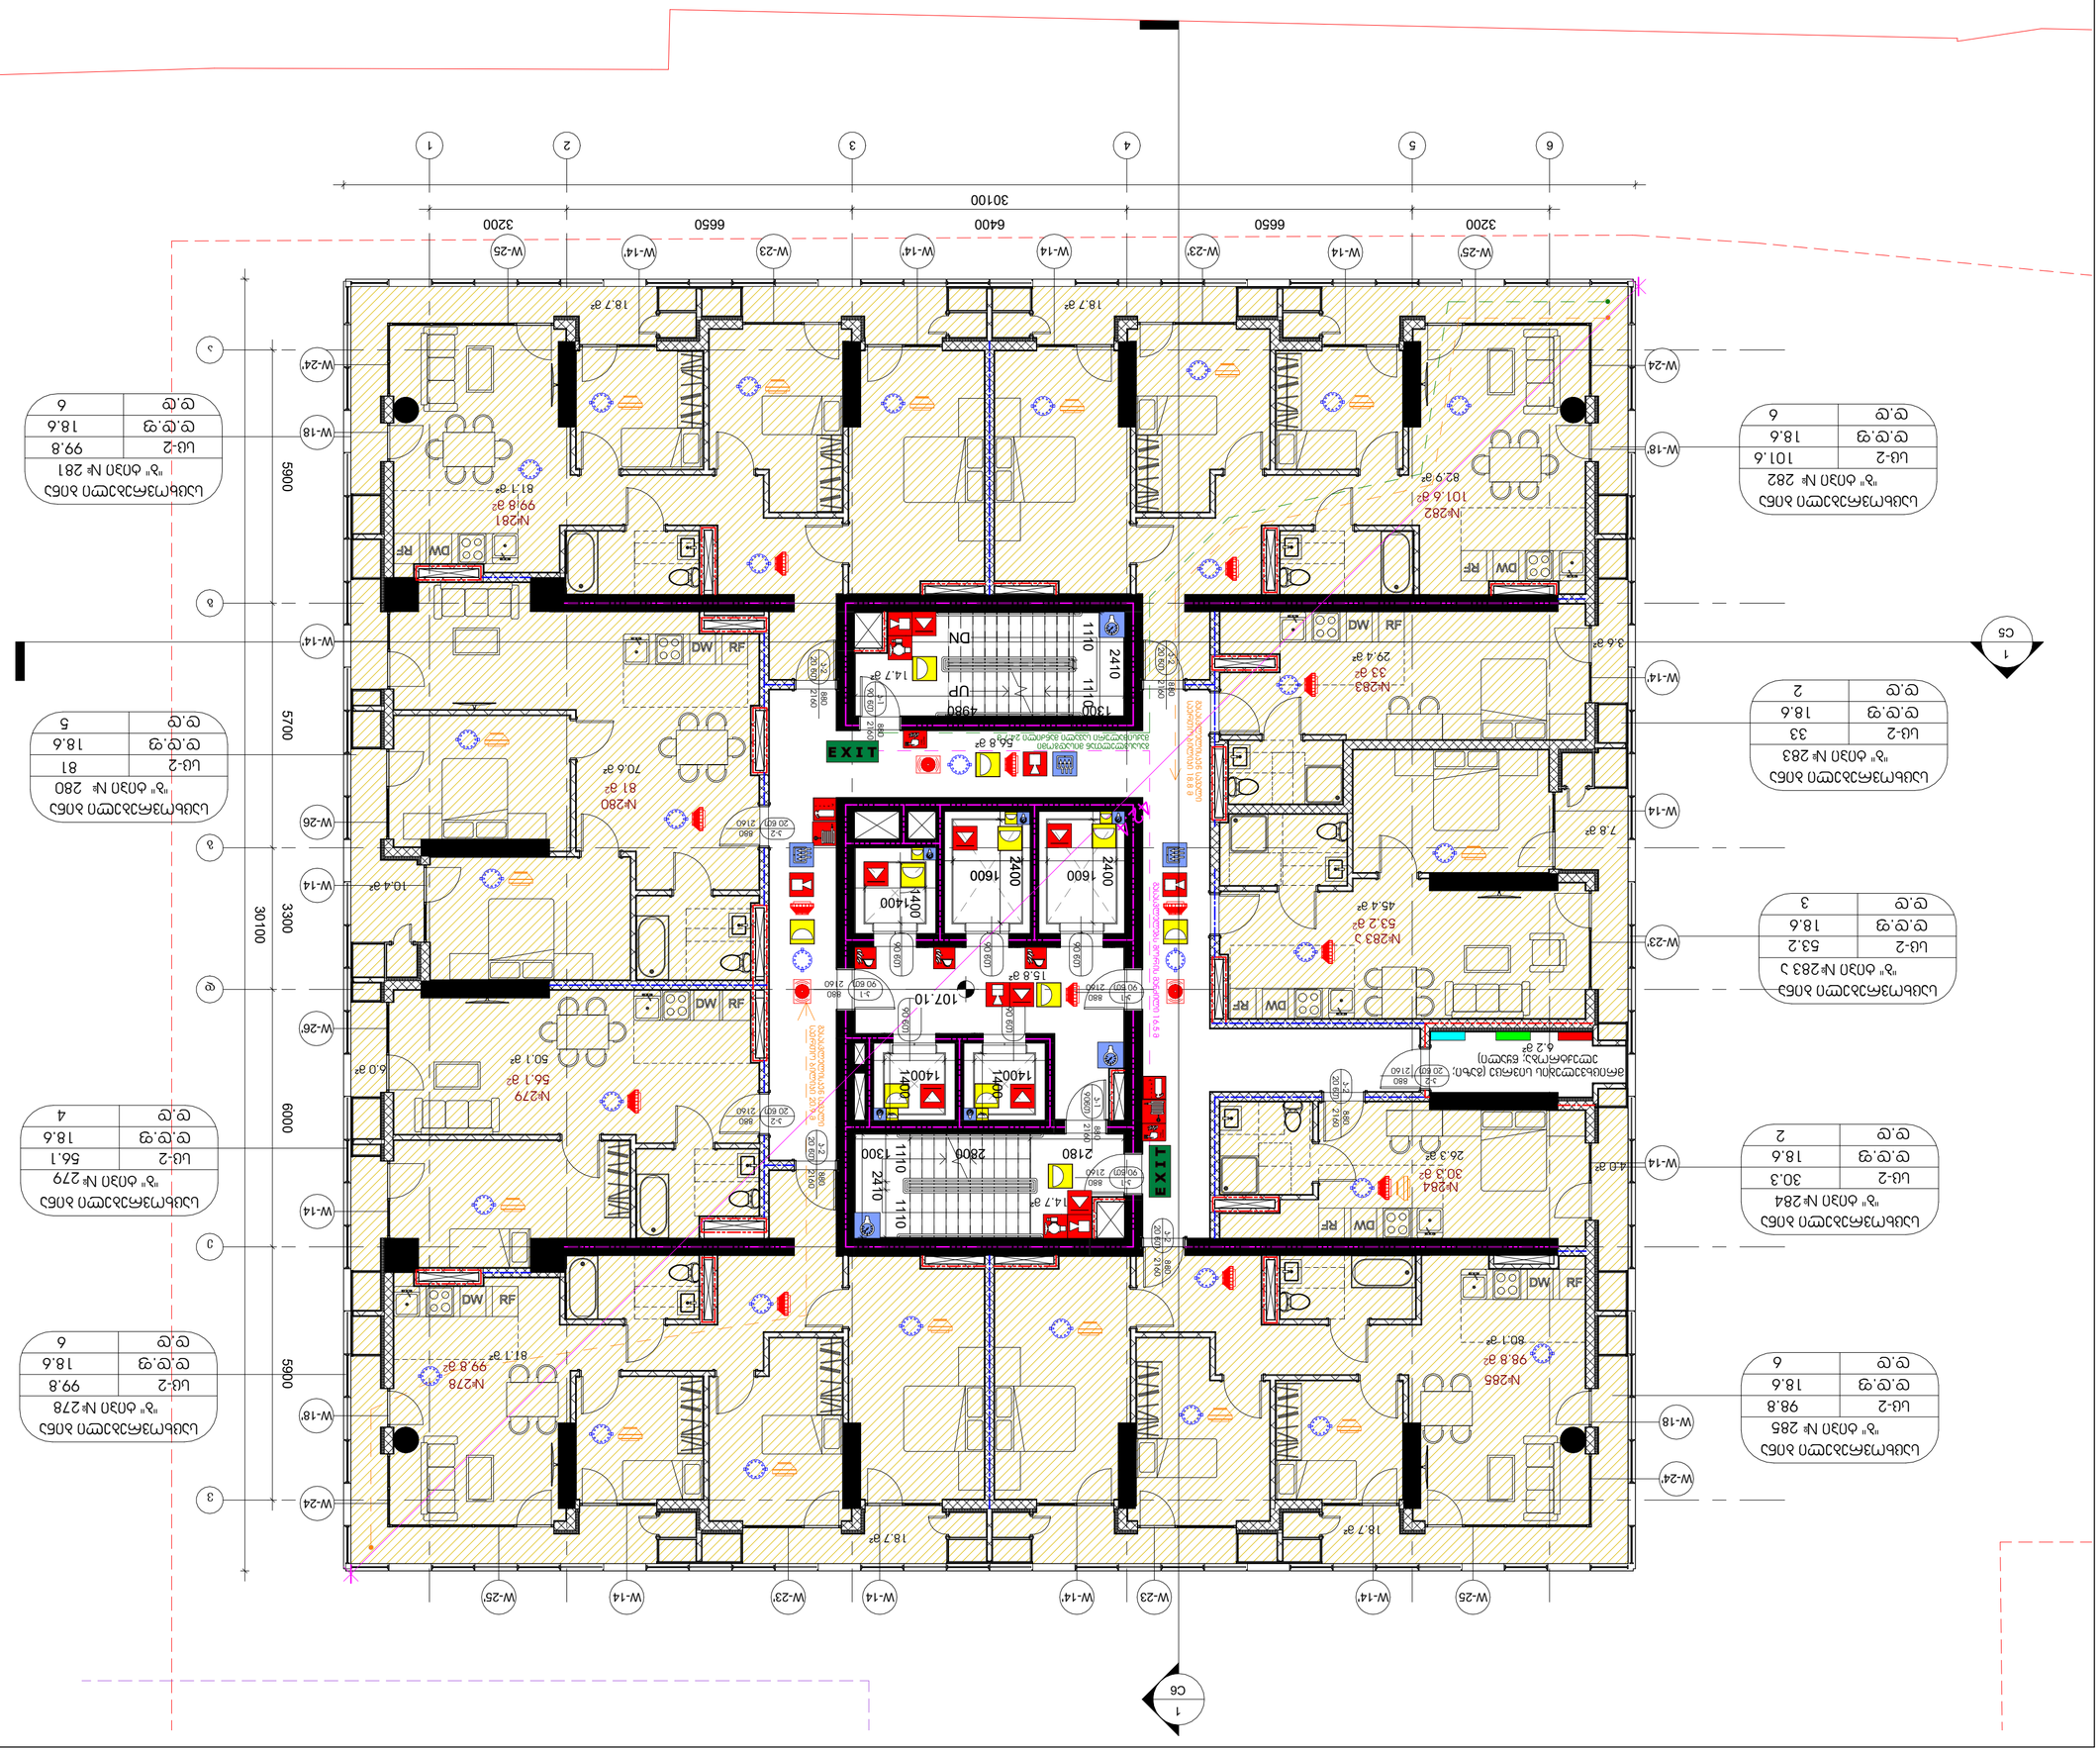
30100
3200
6650
6400
6650
3200
W-25'
W-14'
W-23'
W-14'
W-14'
W-23
W-14'
W-25
W-24
W-18'
W-14'
W-14
W-23'
W-14
W-18'
W-24'
W-24
W-18
W-14
W-26
W-14
W-26
W-24
W-18'
W-14
W-26
W-14
W-18
W-24'
5900
5700
3300
6000
5900
1
2
3
4
5
6
1
C5
1
C6
EXIT
EXIT
UP
DN
UP
DN
DW
RF
MD
DW
RF
DW
RF
DW
RF
DW
RF
DW
RF
№283
33 м²
29.4 м²
№282
101.6 м²
82.9 м²
№281
99.8 м²
81.1 м²
№280
81 м²
70.6 м²
№279
56.1 м²
50.1 м²
№278
99.8 м²
81.1 м²
№284
30.3 м²
26.3 м²
№285
98.8 м²
80.1 м²
18.7 м²
18.7 м²
18.7 м²
18.7 м²
3.6 м²
7.8 м²
45.4 м²
53.2 м²
15.8 м²
14.7 м²
14.7 м²
10.4 м²
6.0 м²
4.0 м²
56.8 м²
107.10
2410
1110
1300
2180
1400
1600
2400
1400
1400
1600
2400
1400
1300
2410
1110
1300
2806
1400
1400
1400

Ед.изм.	1 : 100
Формат	А2
Масштаб	
Стадия	2025 г.
Лист	36


Ед. №	А38

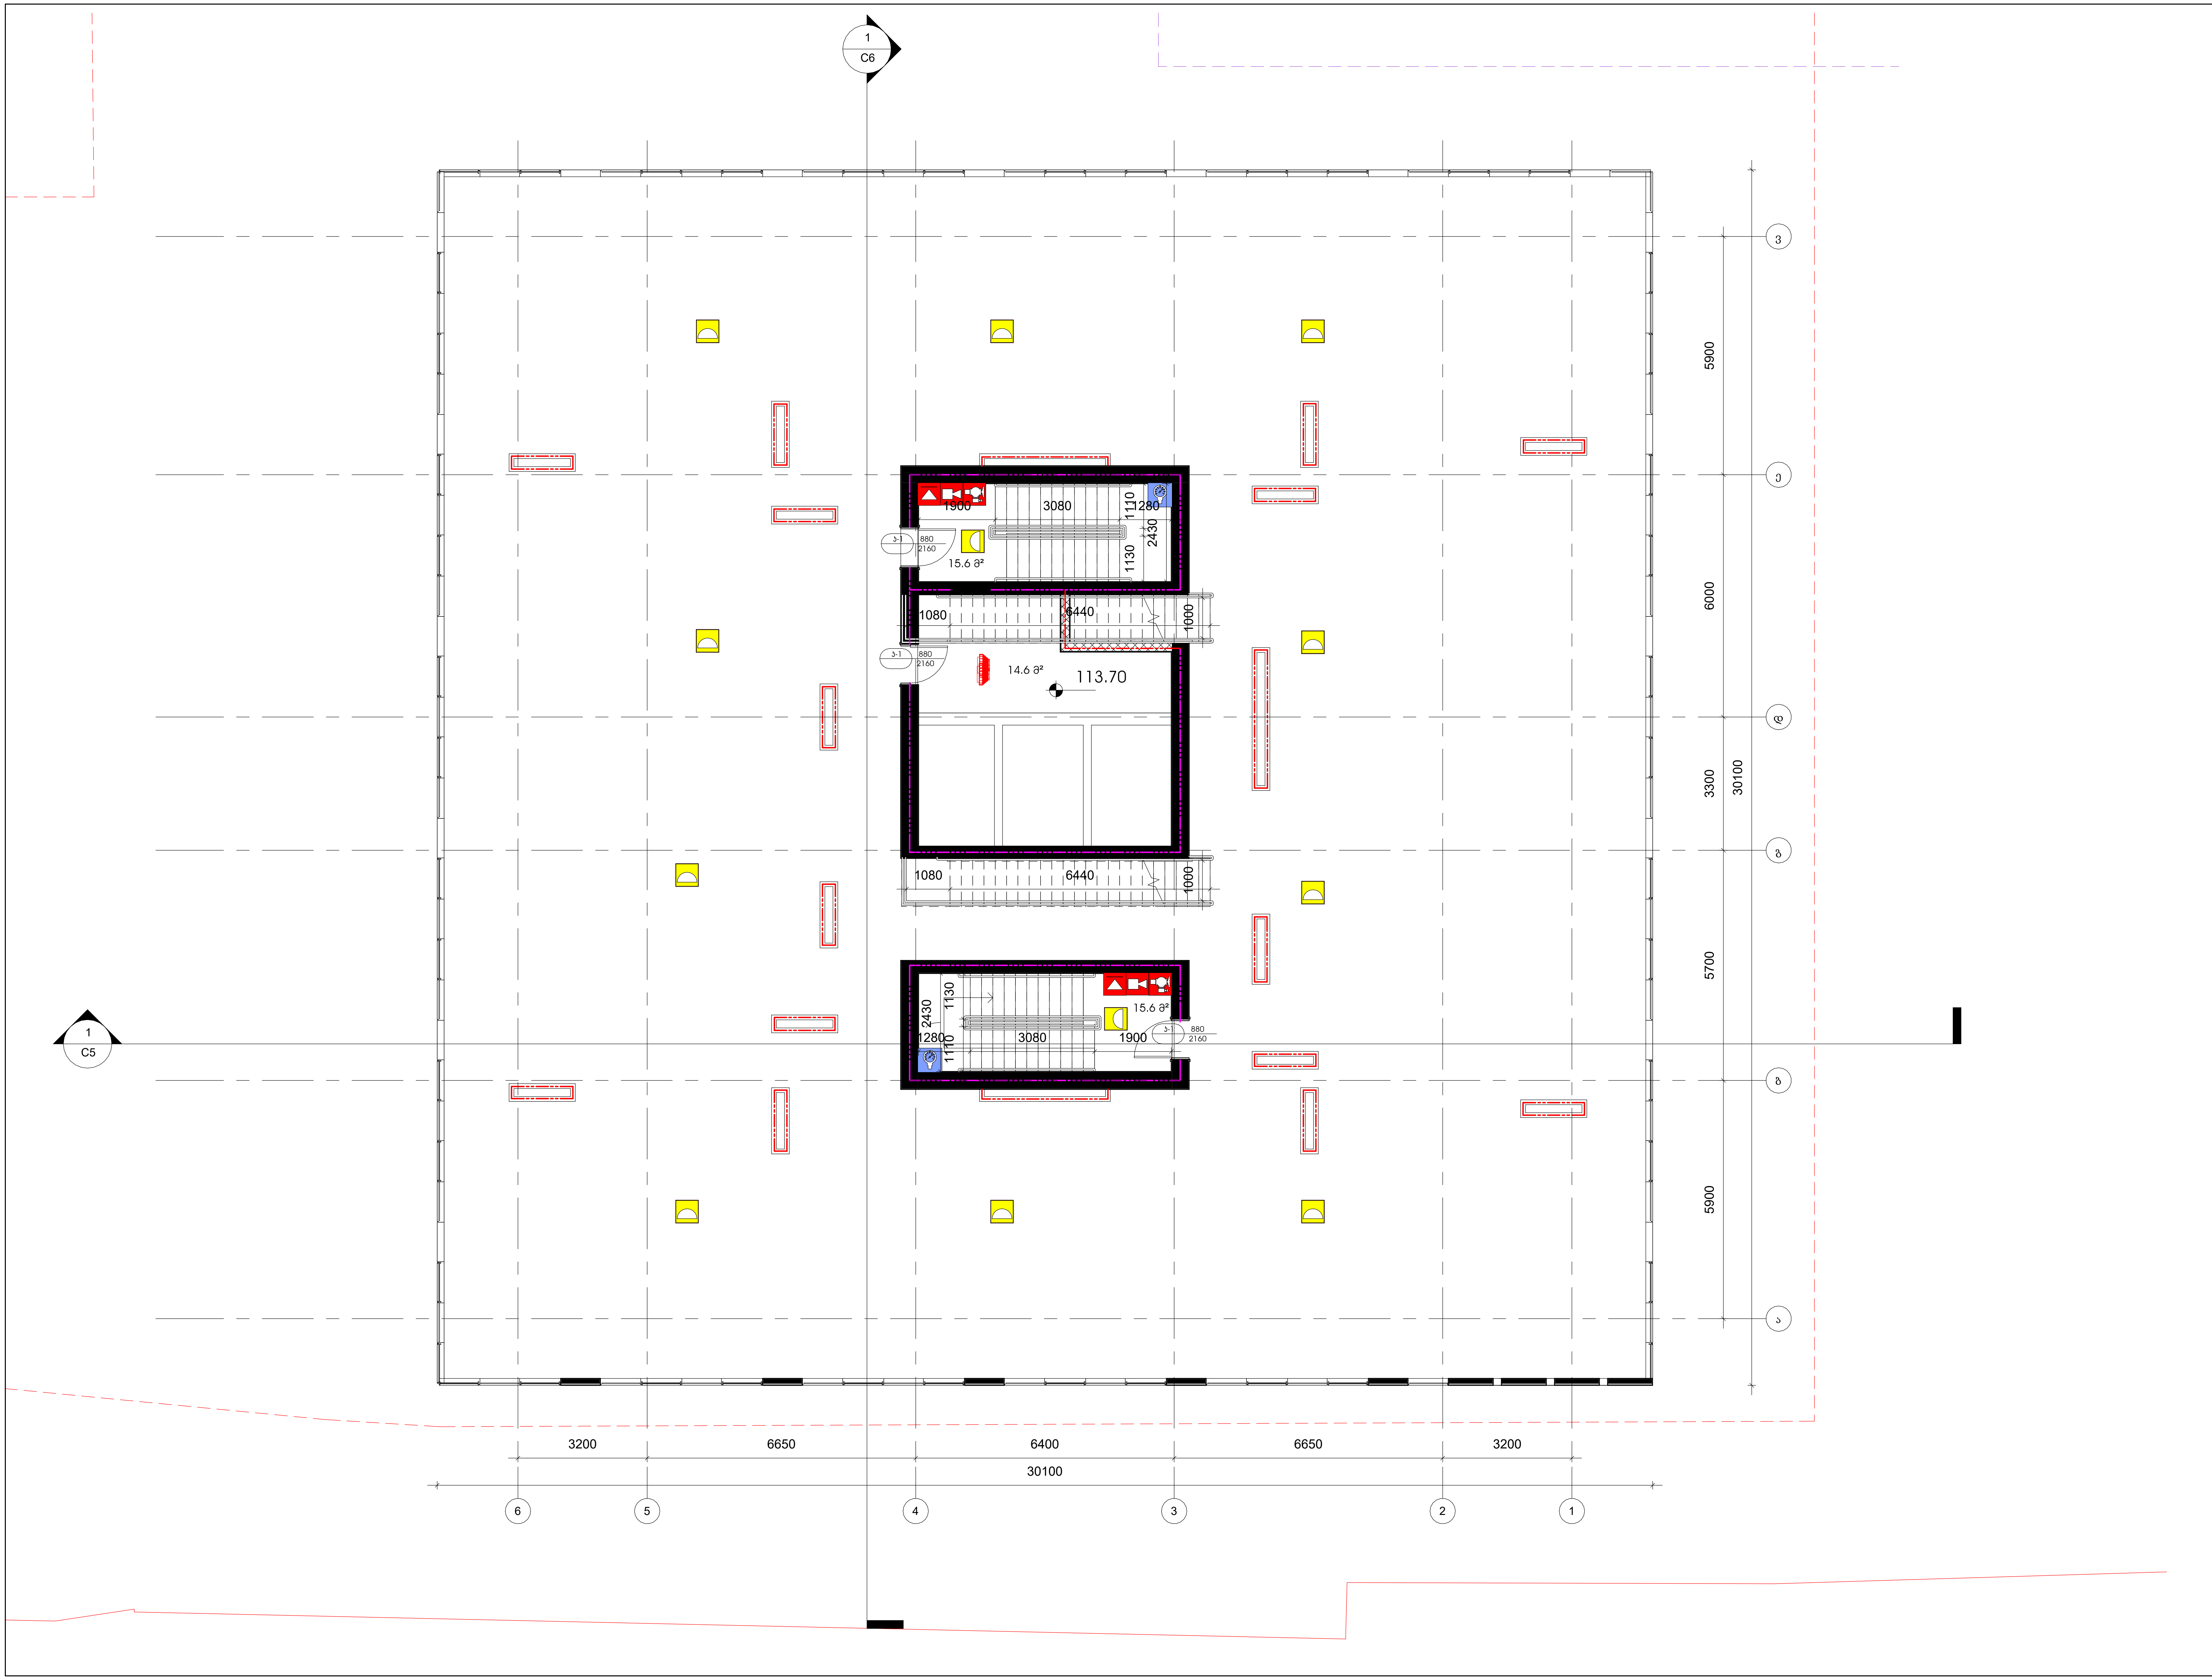

GERKO STUDIO

თბილისი, ქ. დედოფლის №52

პროექტის დასახელება:
მრავალფუნქციური კომპლექსი

მისამართი:
ქ. თბილისი/ვარკეთილი, ჯავახეთის ქ. №150

დამკვეთი:
შპს "სამშენებლო კომპანია აპექს დეველოპმენტი"

მთავარი არქიტექტორი:
გიორგი გამყრელიძე
მერაბ გამყრელიძე

შემსრულებელი:
თამთა გიორგაძე

სათაური:
სახანძრო

გვერდის დასახელება:
გეგმა ნიშნულზე +113.70

ექსპლიკაცია:

კიბის უჯრედი, ლიფტი, ჰოლი: 46.2 მ2

ფ. №	A39
მასშტაბი	1 : 100
ფურცლის ფორმატი	A2
ფურცლების რაოდენობა	
დაკვეთა	2025 წ.
სტადია	პს

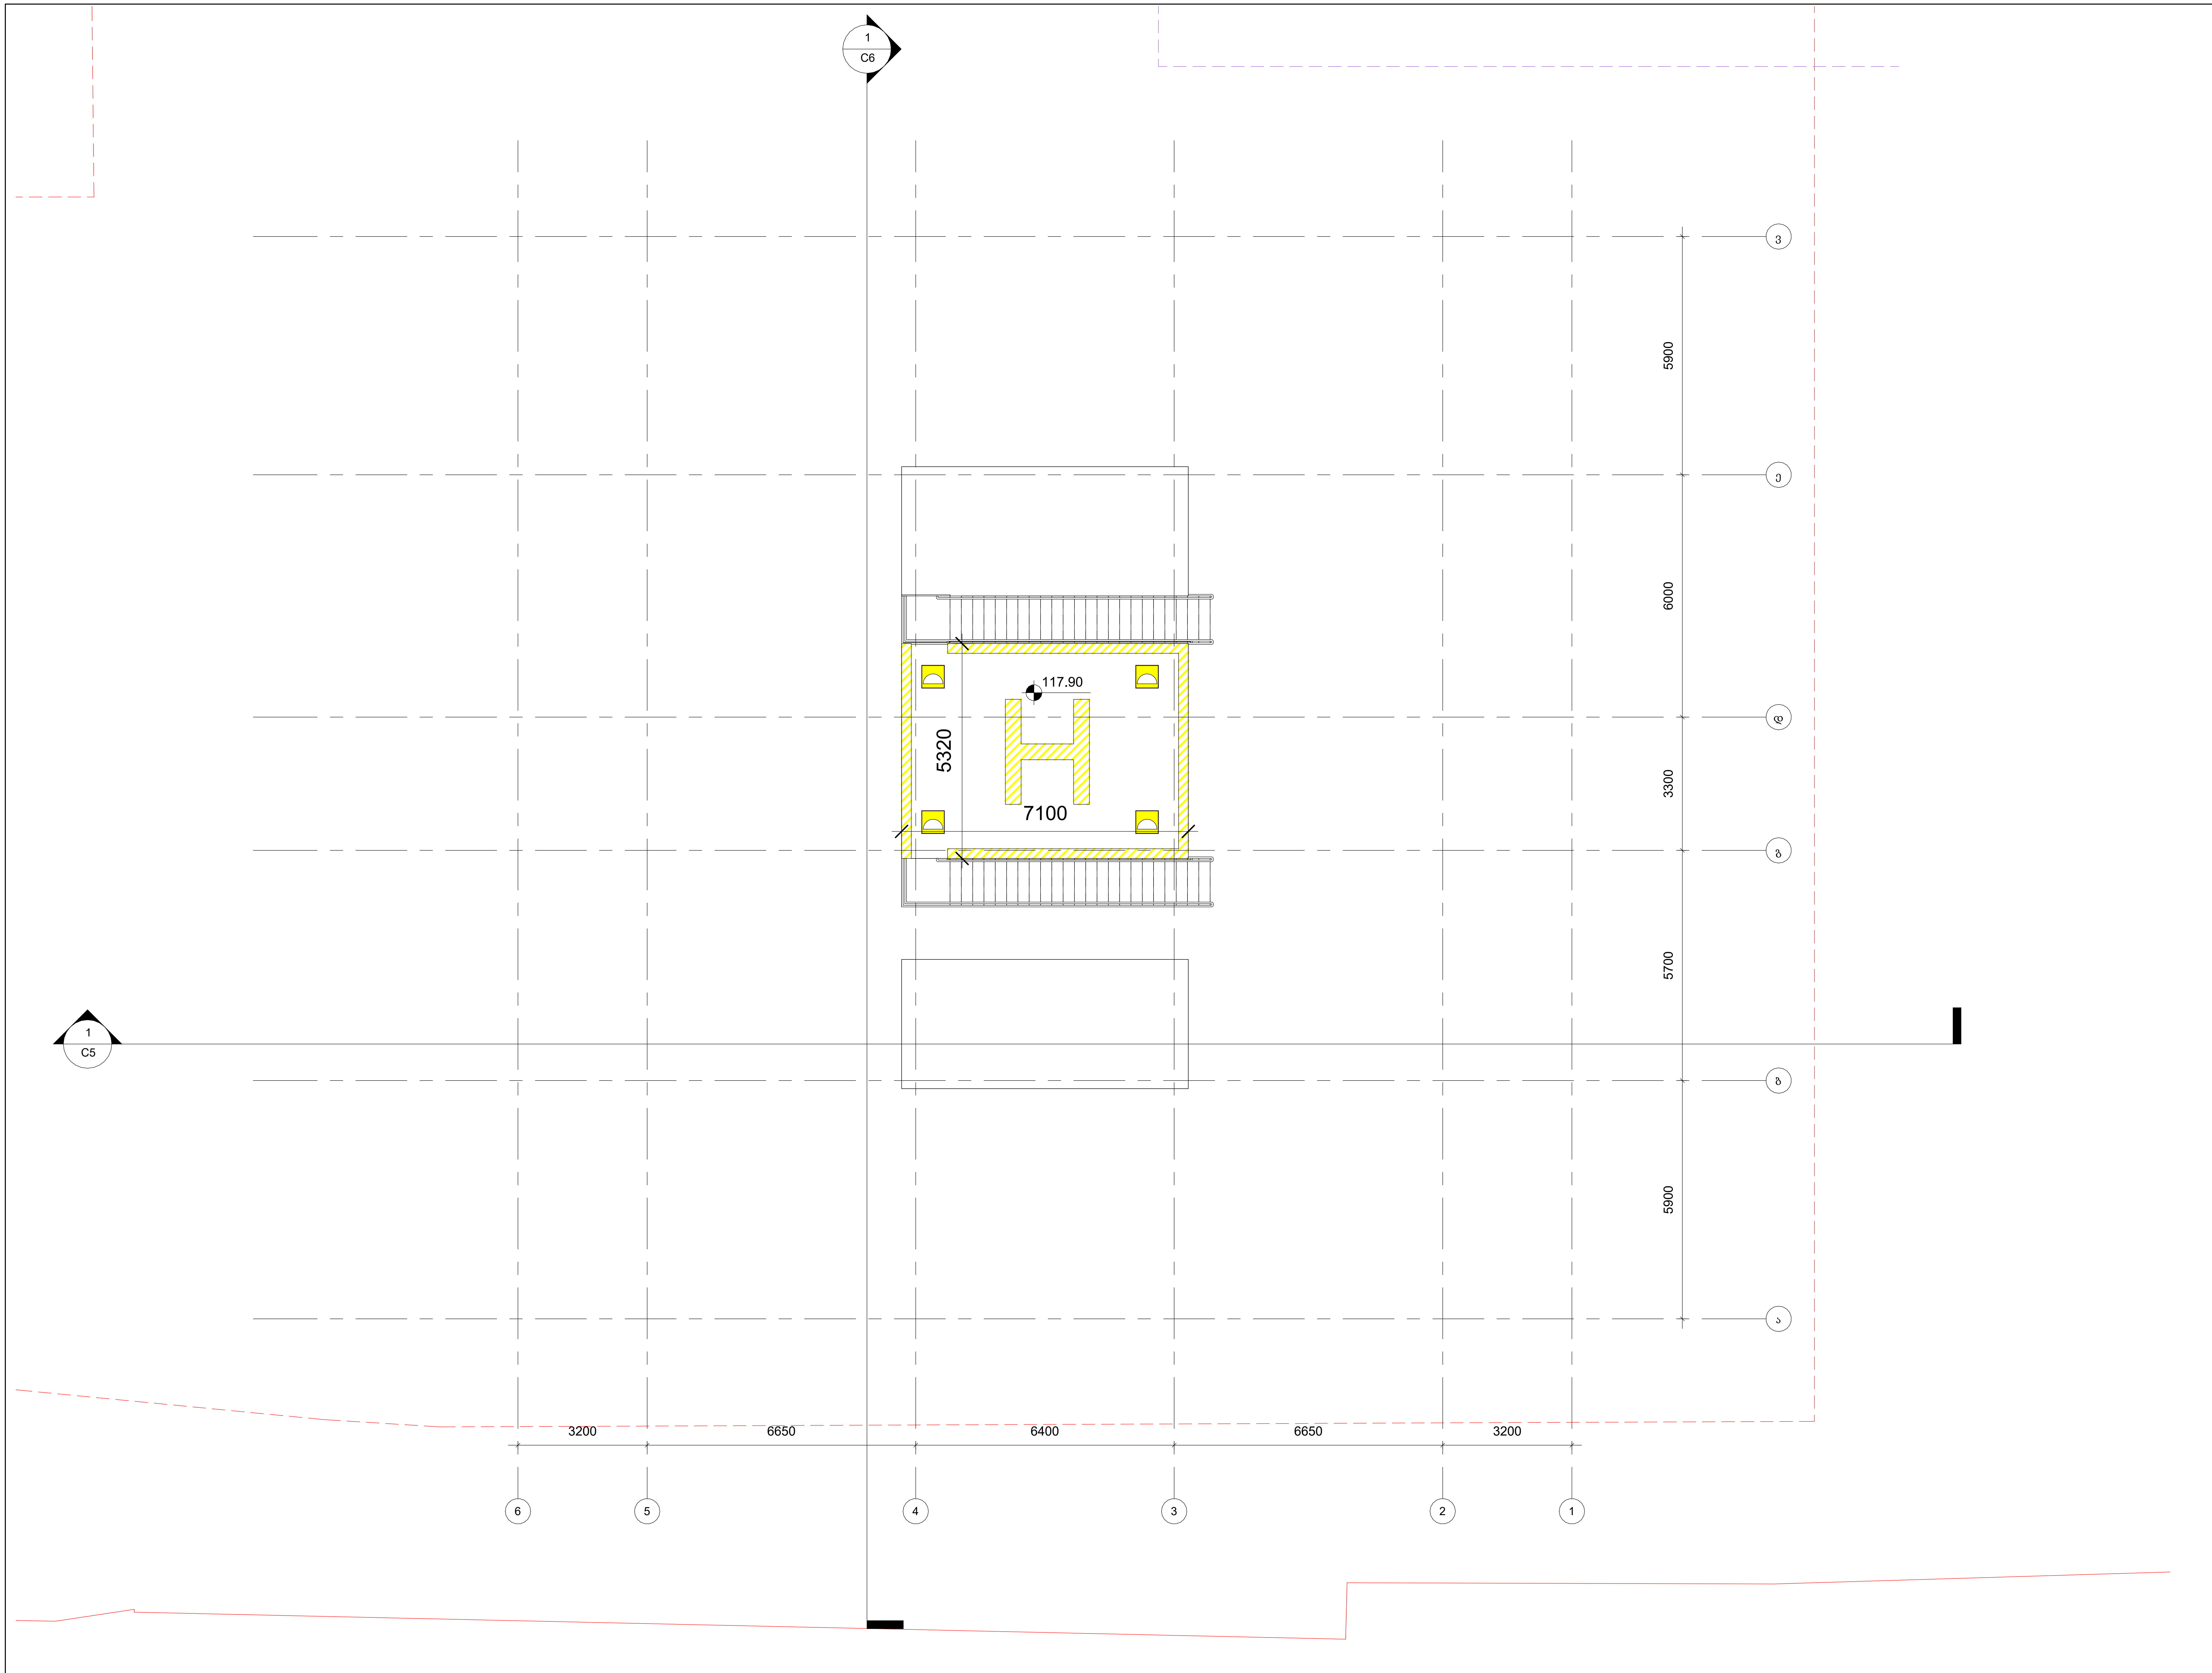

GERKO
STUDIO

თბილისი, ქ. დედოფლის №52

პროექტის დასახელება:
მრავალფუნქციური კომპლექსი

მისამართი:
ქ. თბილისი/ვარკეთილი, ჯავახეთის ქ. №150

დამკვეთი:
შპს "სამშენებლო კომპანია აპექს დეველოპმენტი"

მთავარი არქიტექტორი:
გიორგი გამყრელიძე
მერაბ გამყრელიძე

შემსრულებელი:
თამთა გიორგაძე

სათაური:
სახანძრო

გვერდის დასახელება:
გეგმა ნიშნულზე +117.90

ექსპლიკაცია:

ფ. №	A40
მასშტაბი	1 : 100
ფურცლის ფორმატი	A2
ფურცლების რაოდენობა	
დაკვეთა	2025 წ.
სტადია	პს

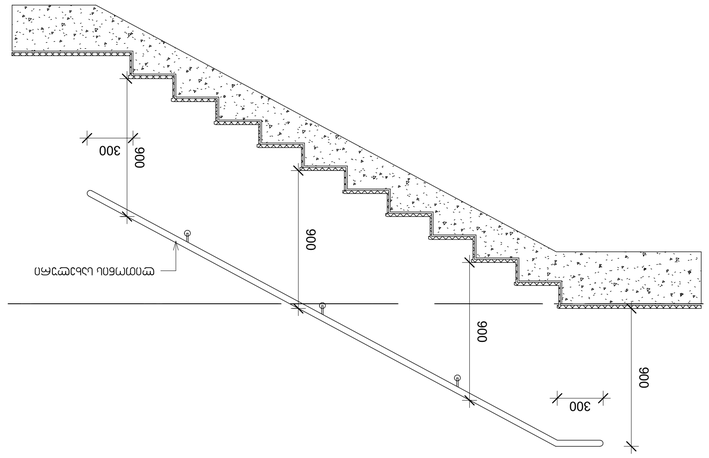


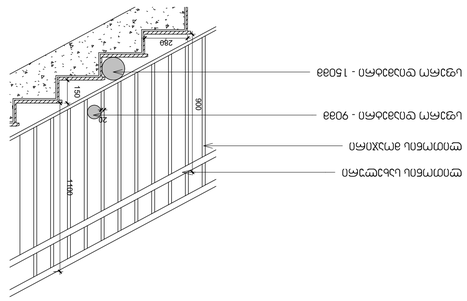


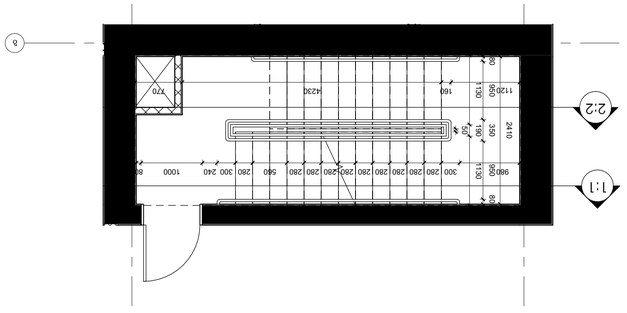


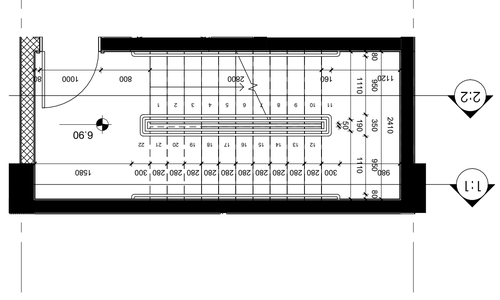


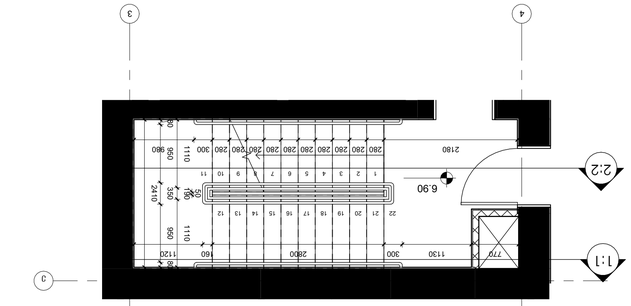


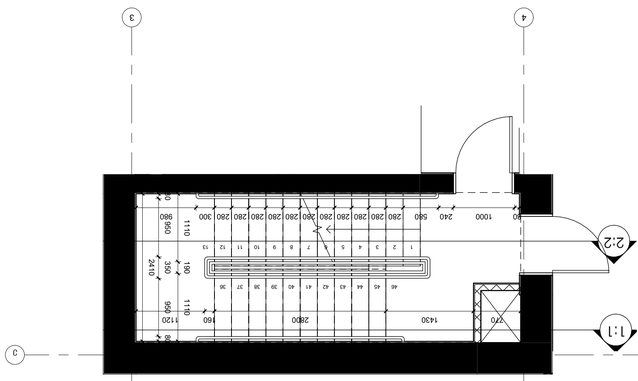



გეგმა პირველი სართულის დონეზე
მ-1:100

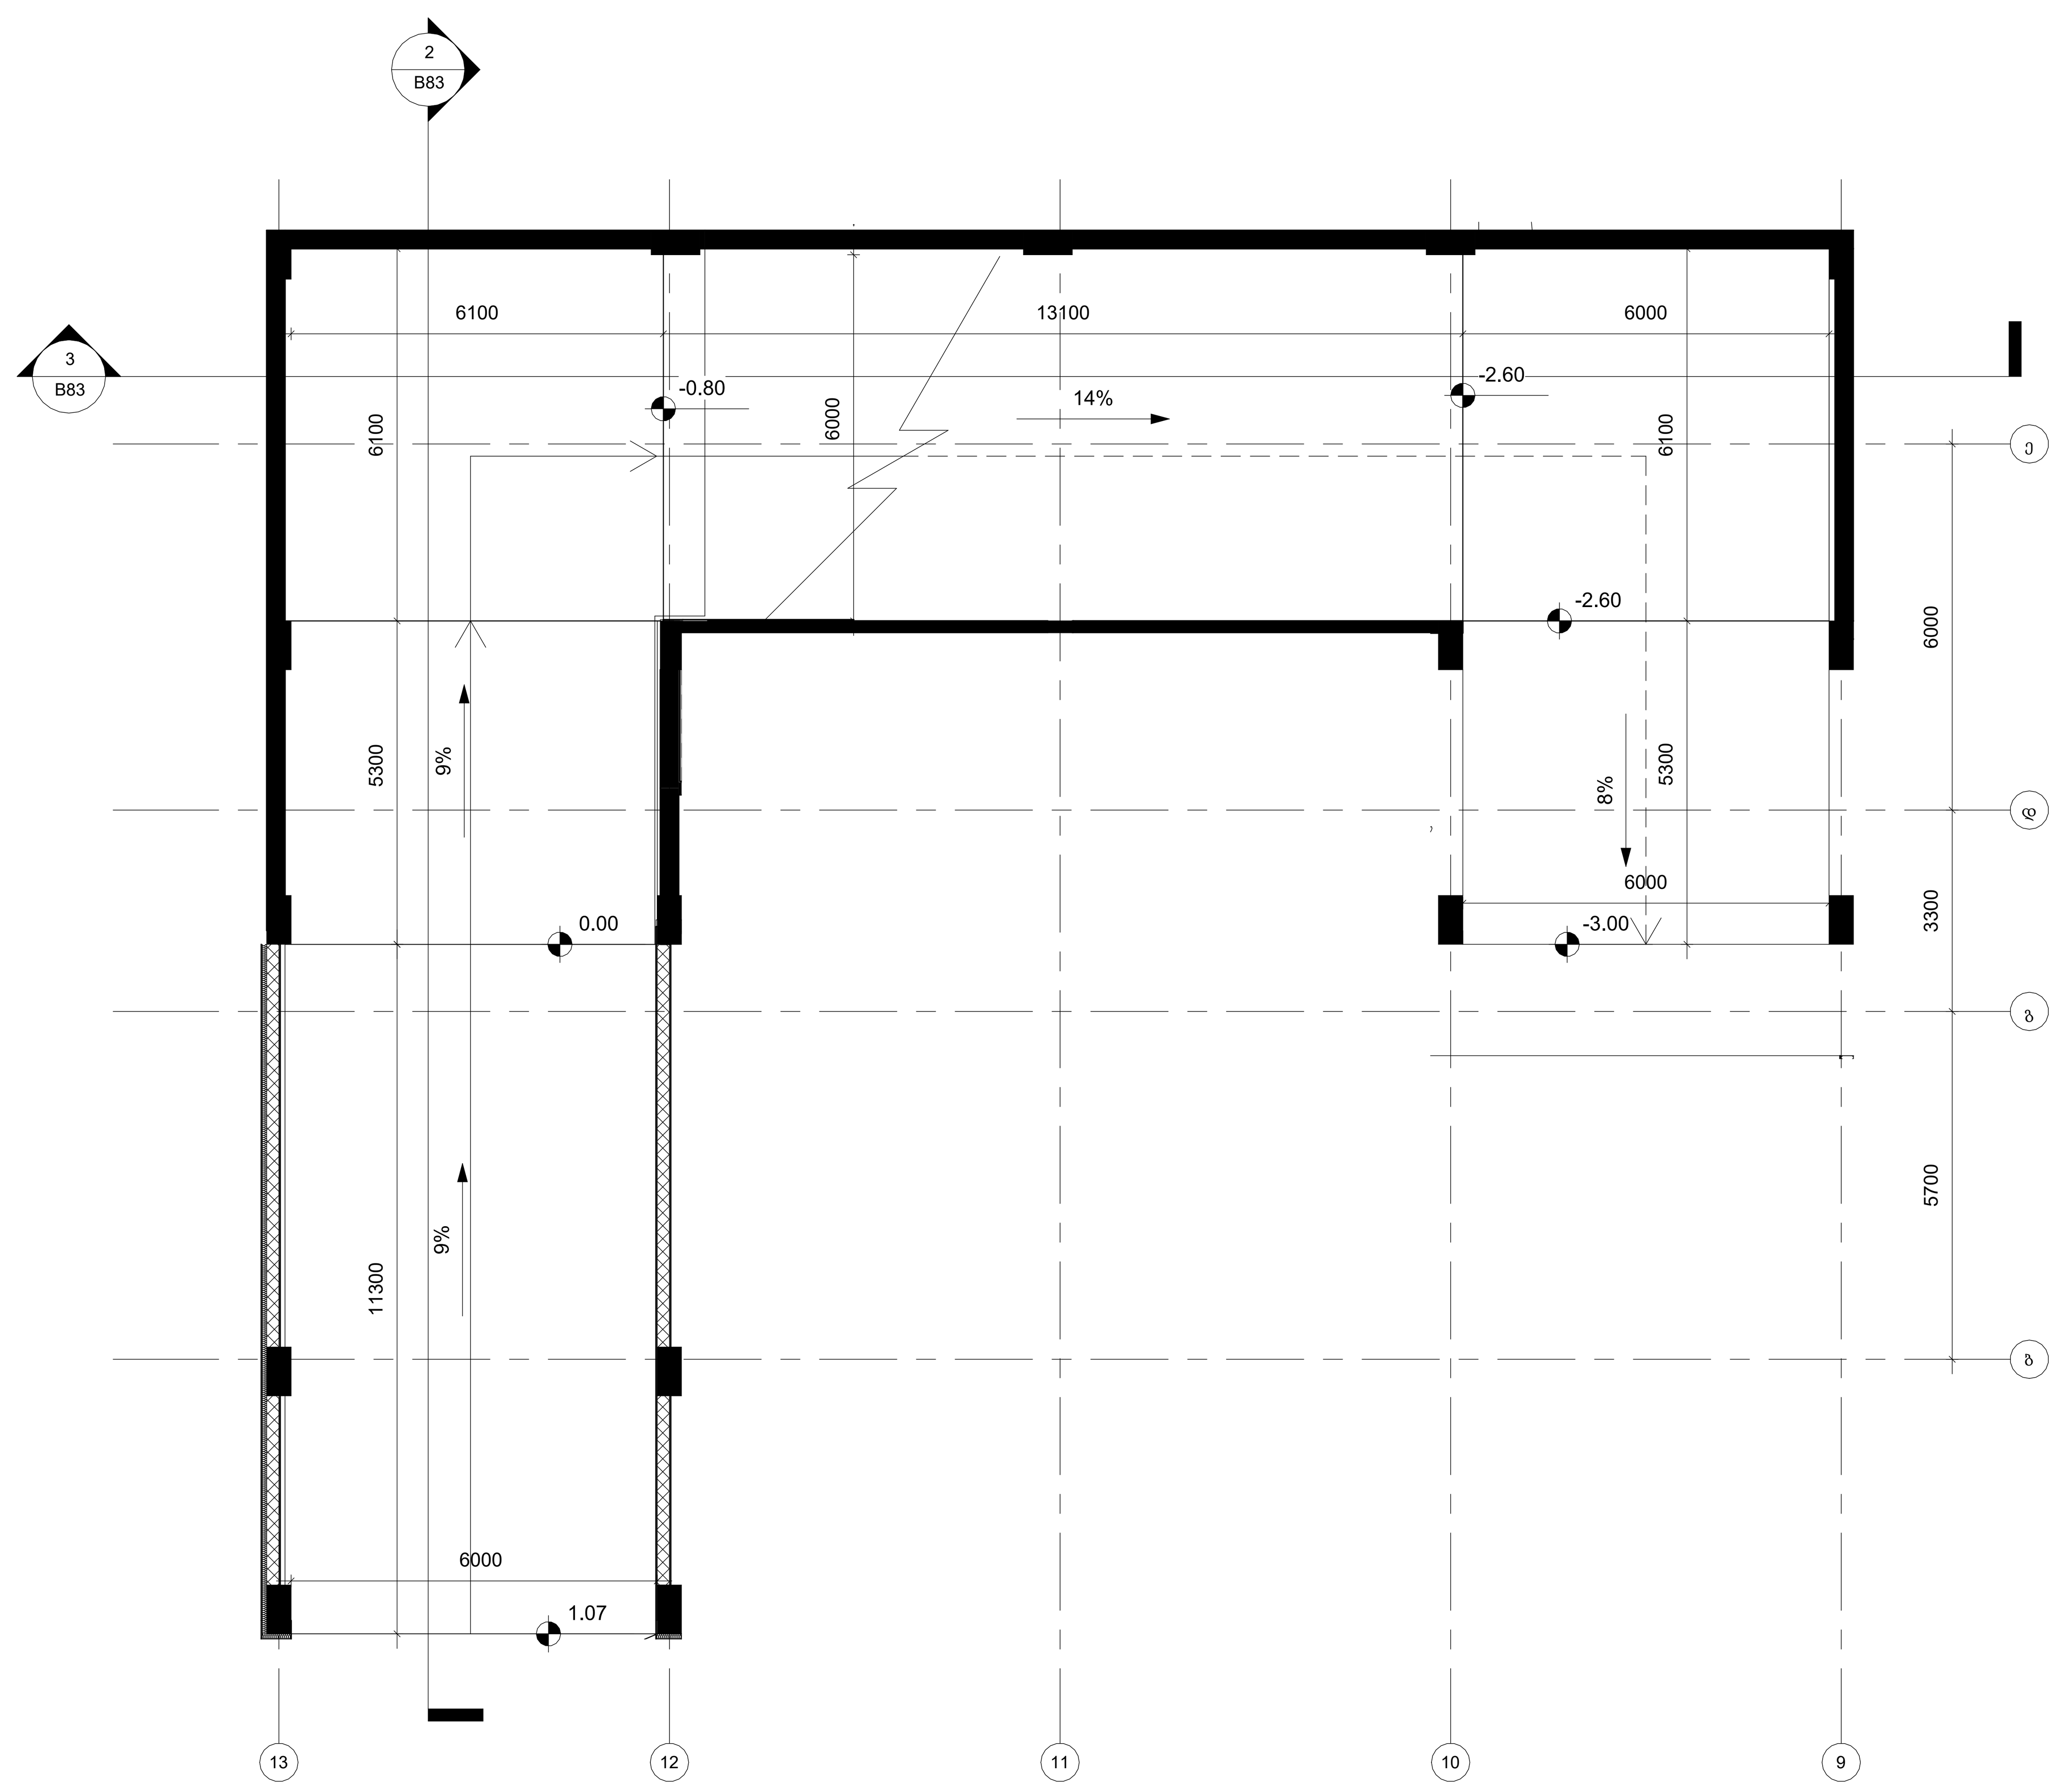

გეგმა -2 სართულის დონეზე
მ-1:100

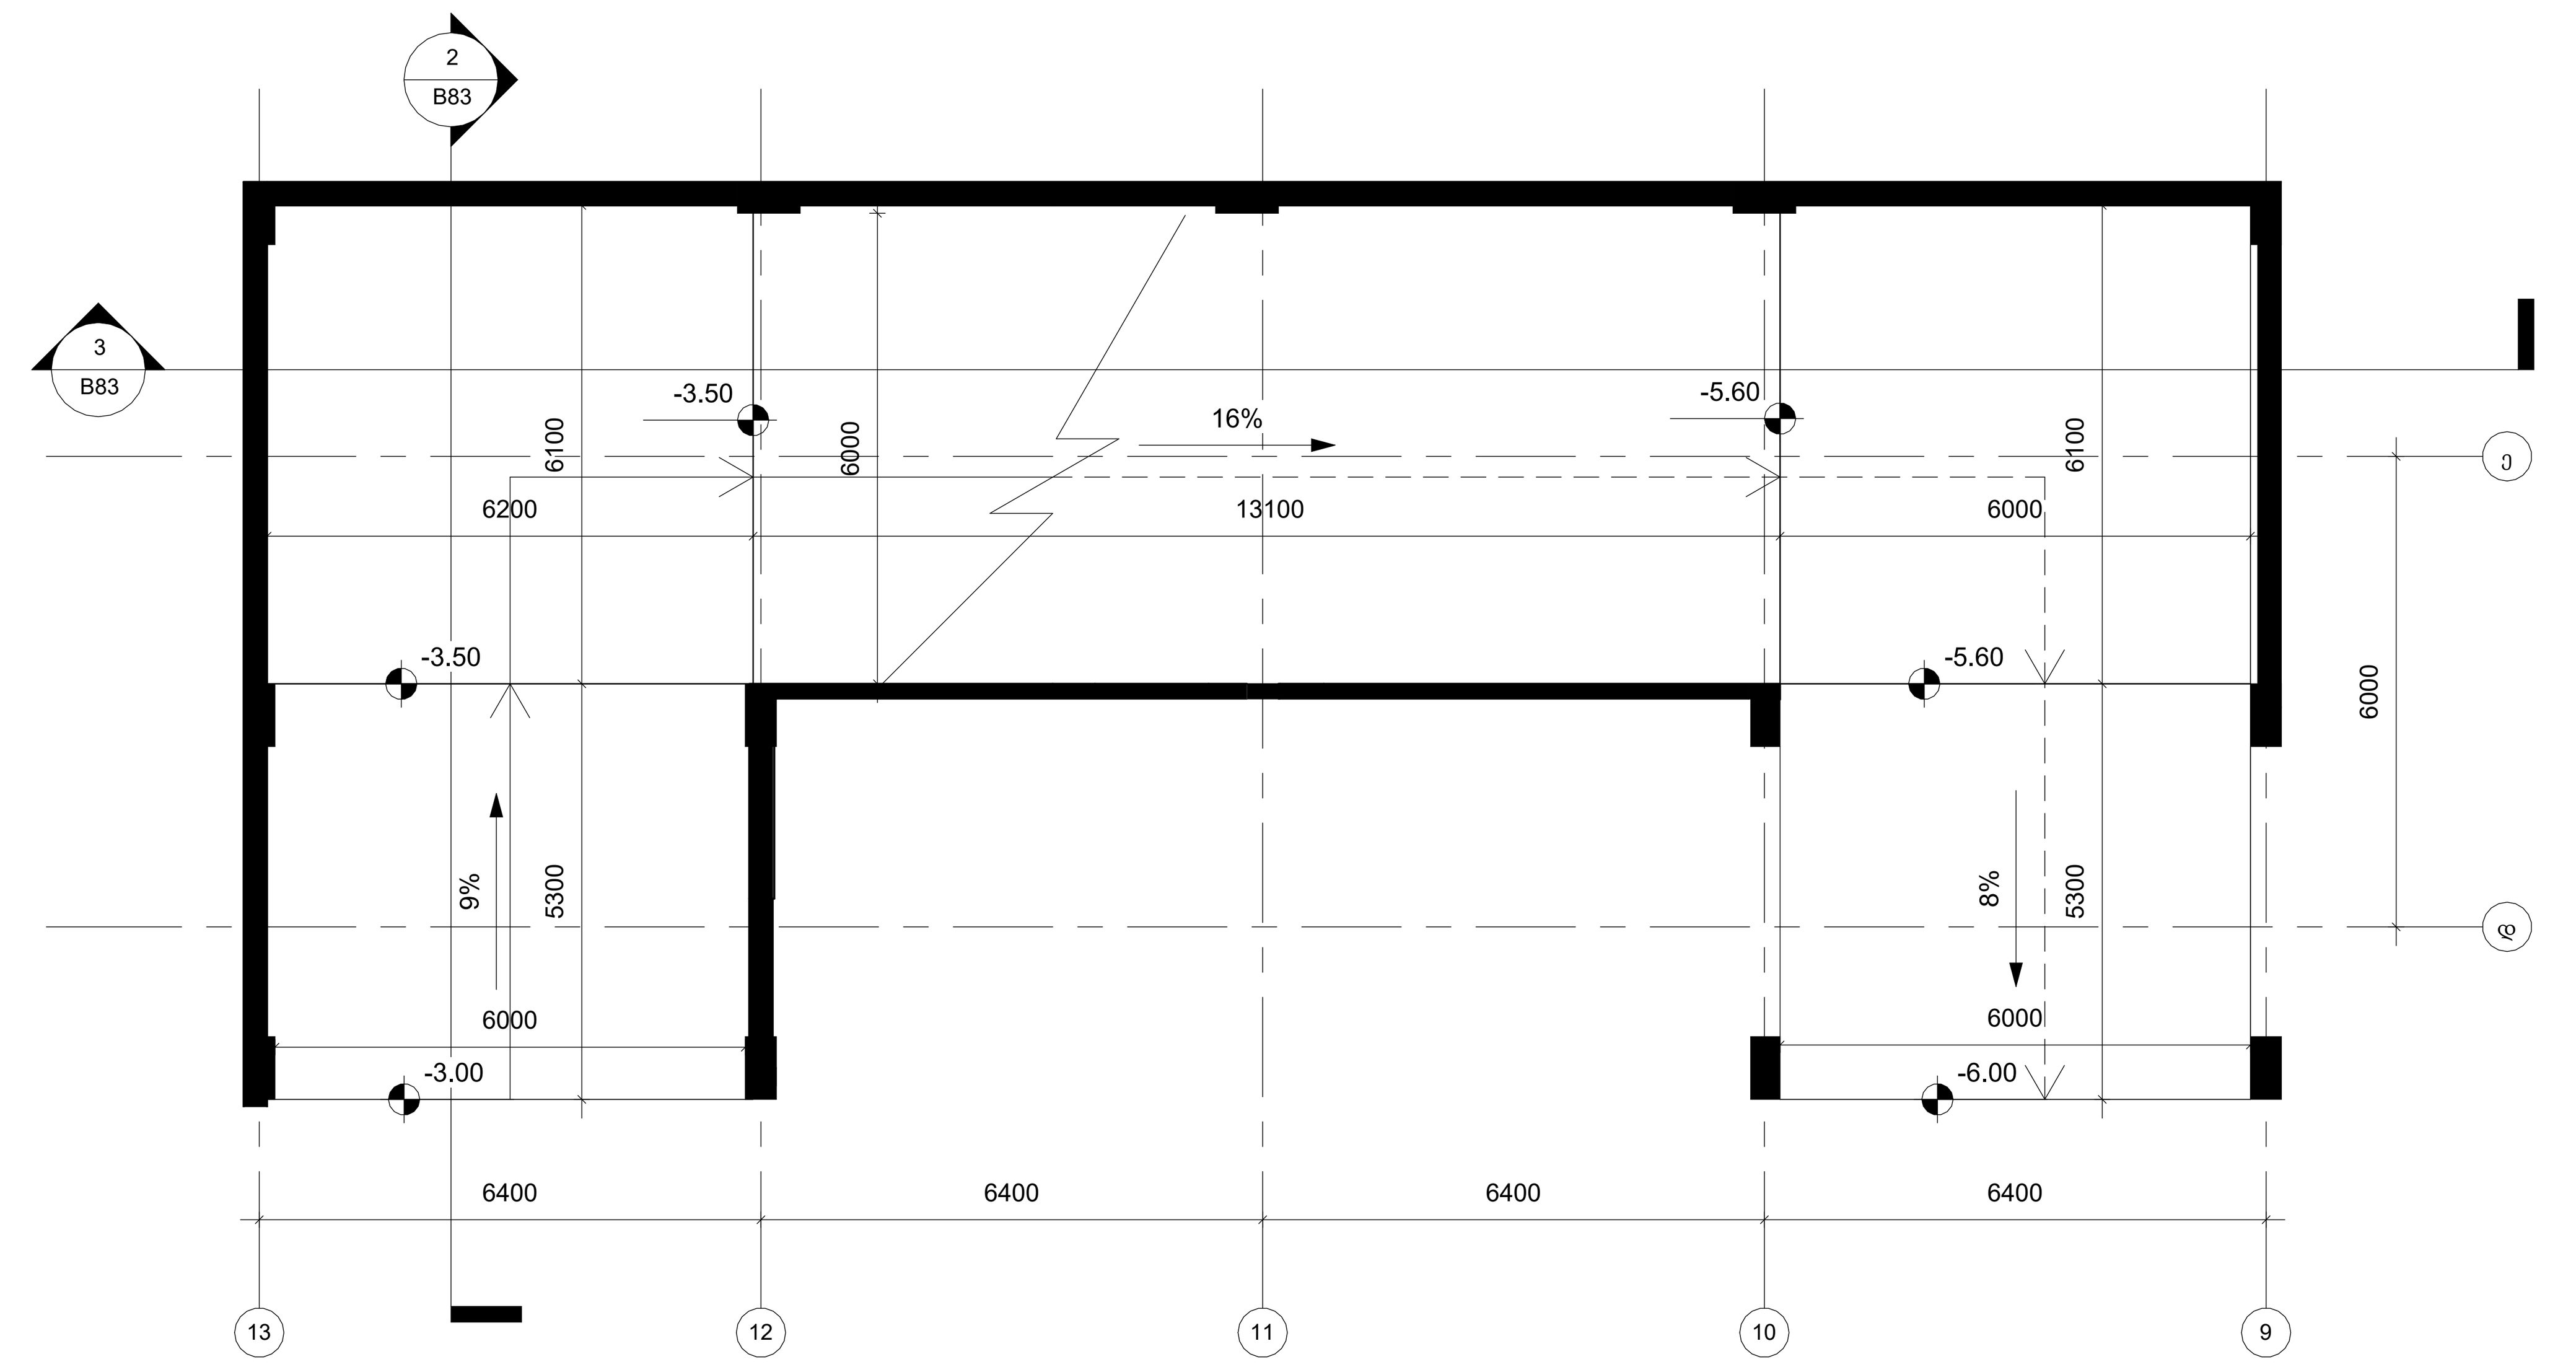

ჭრილი 1-1
მ-1:100

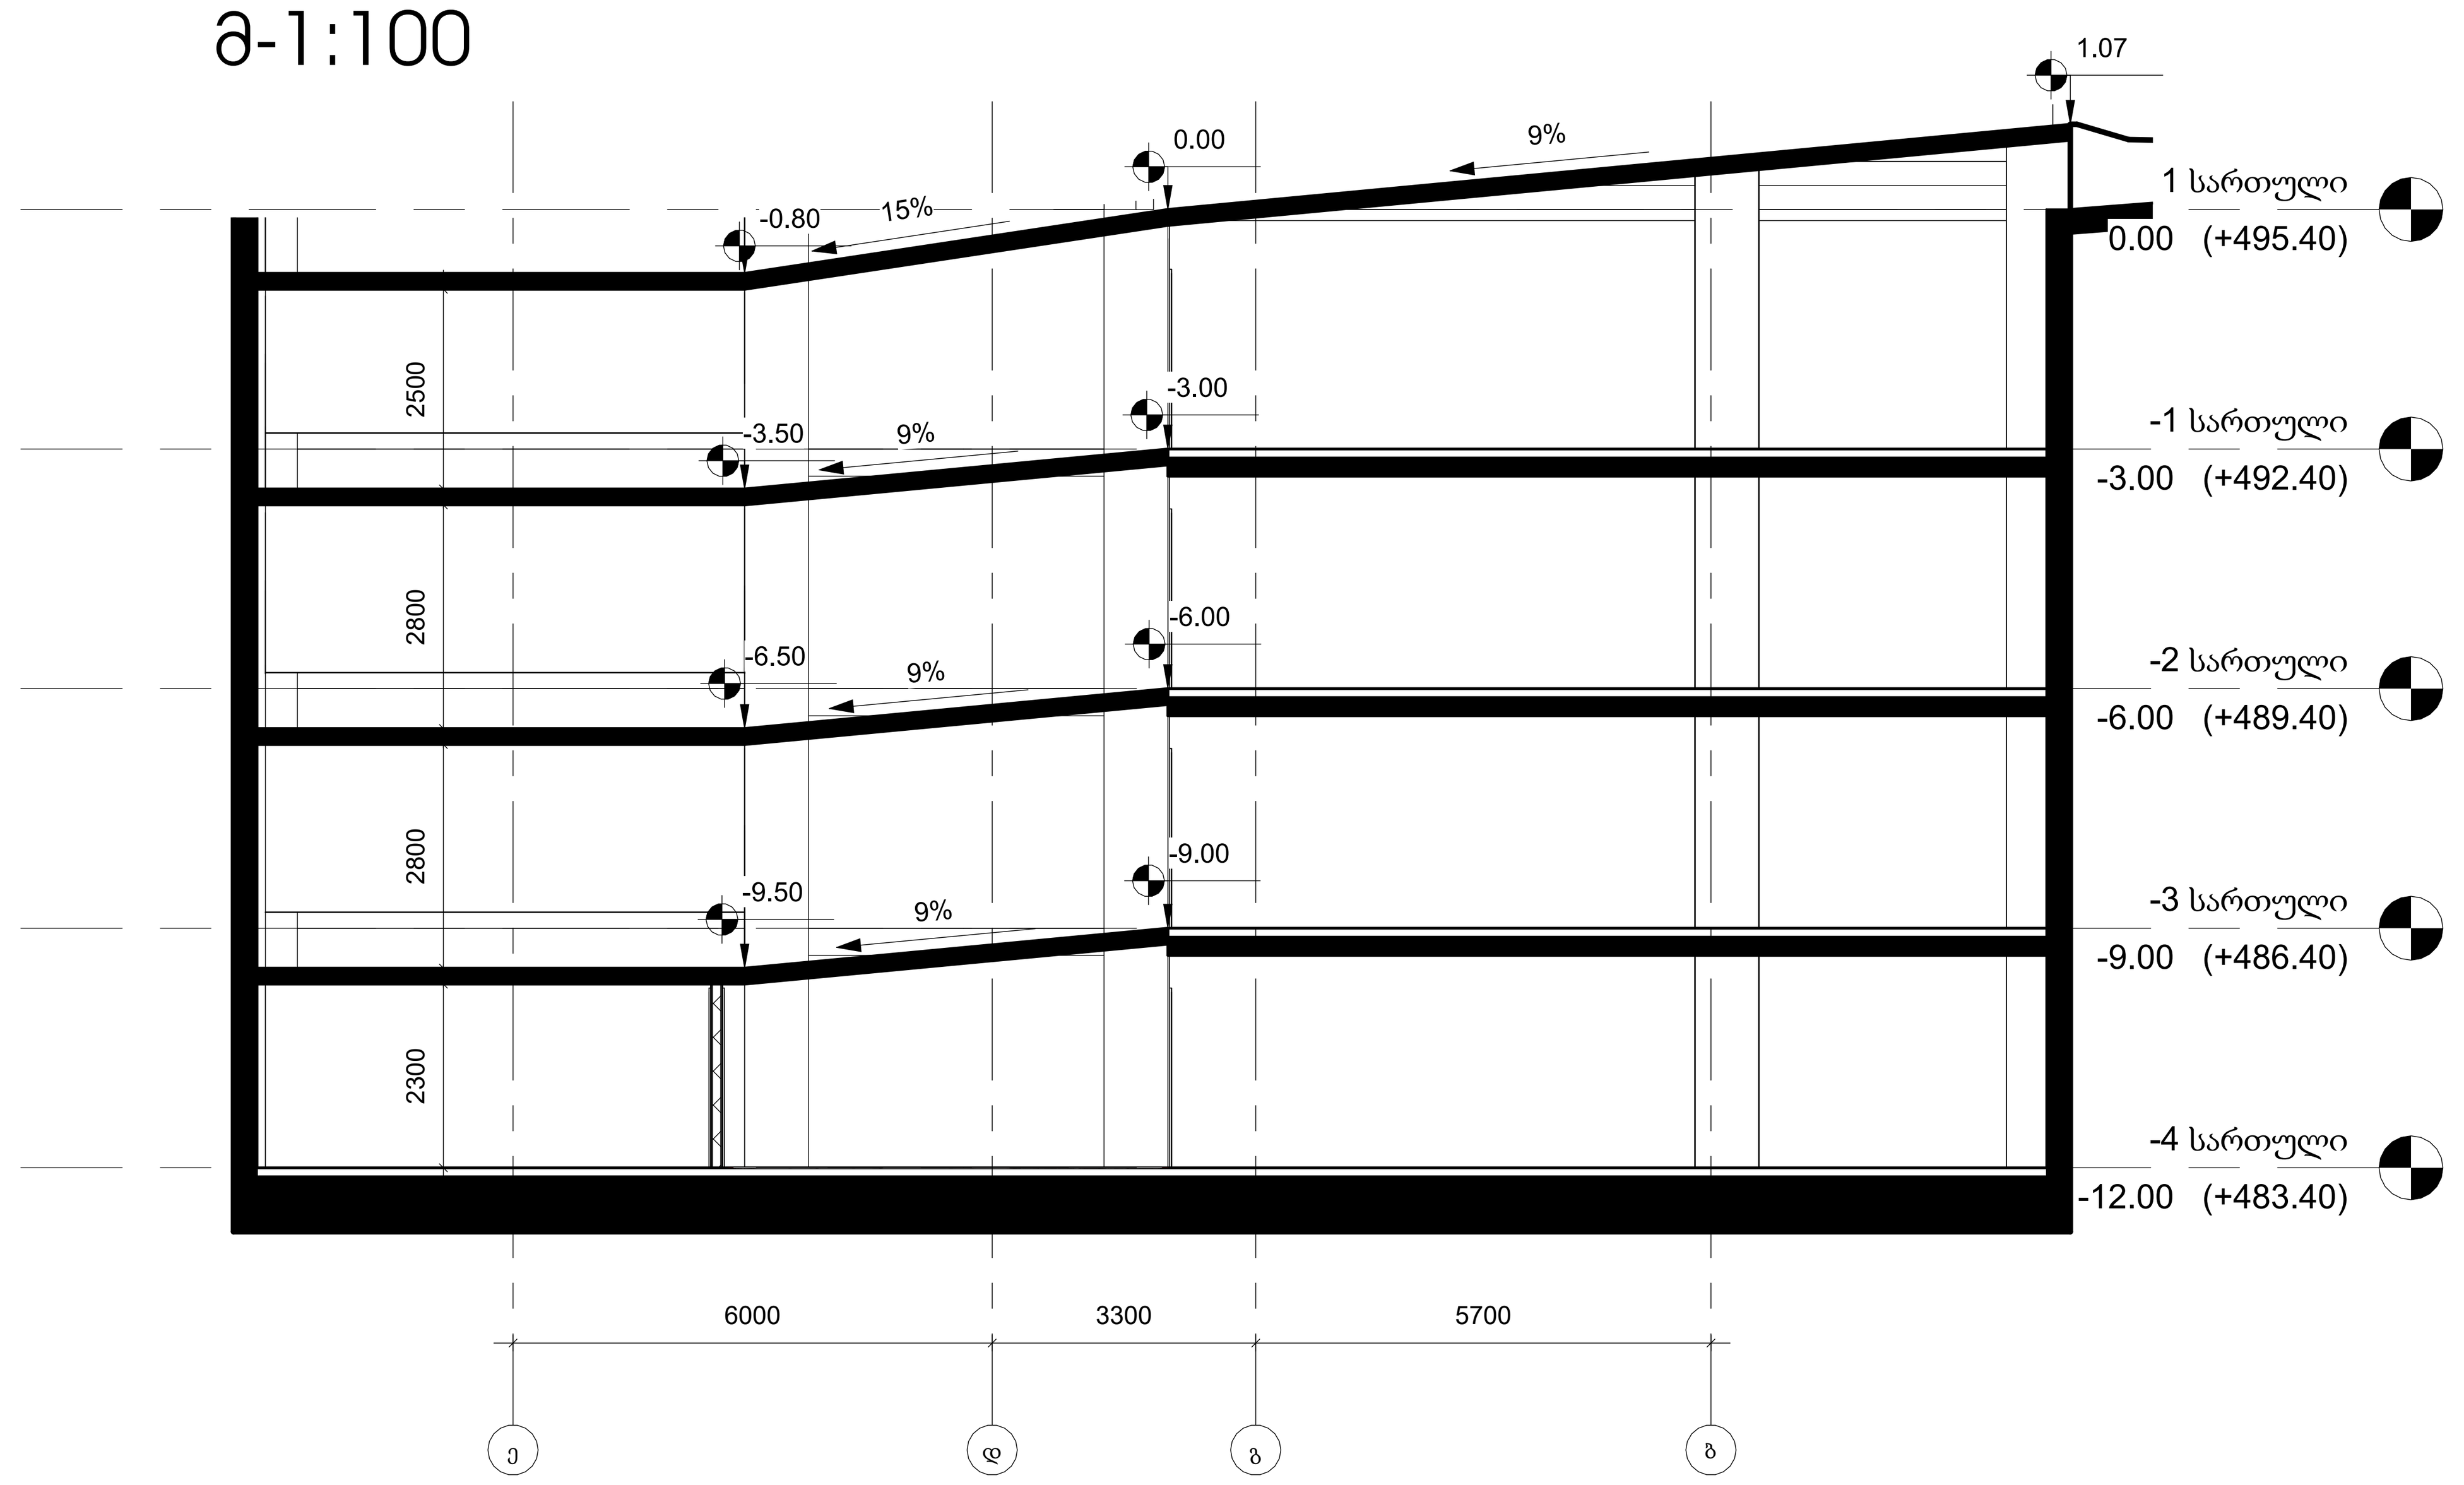

ჭრილი 2-2
მ-1:100

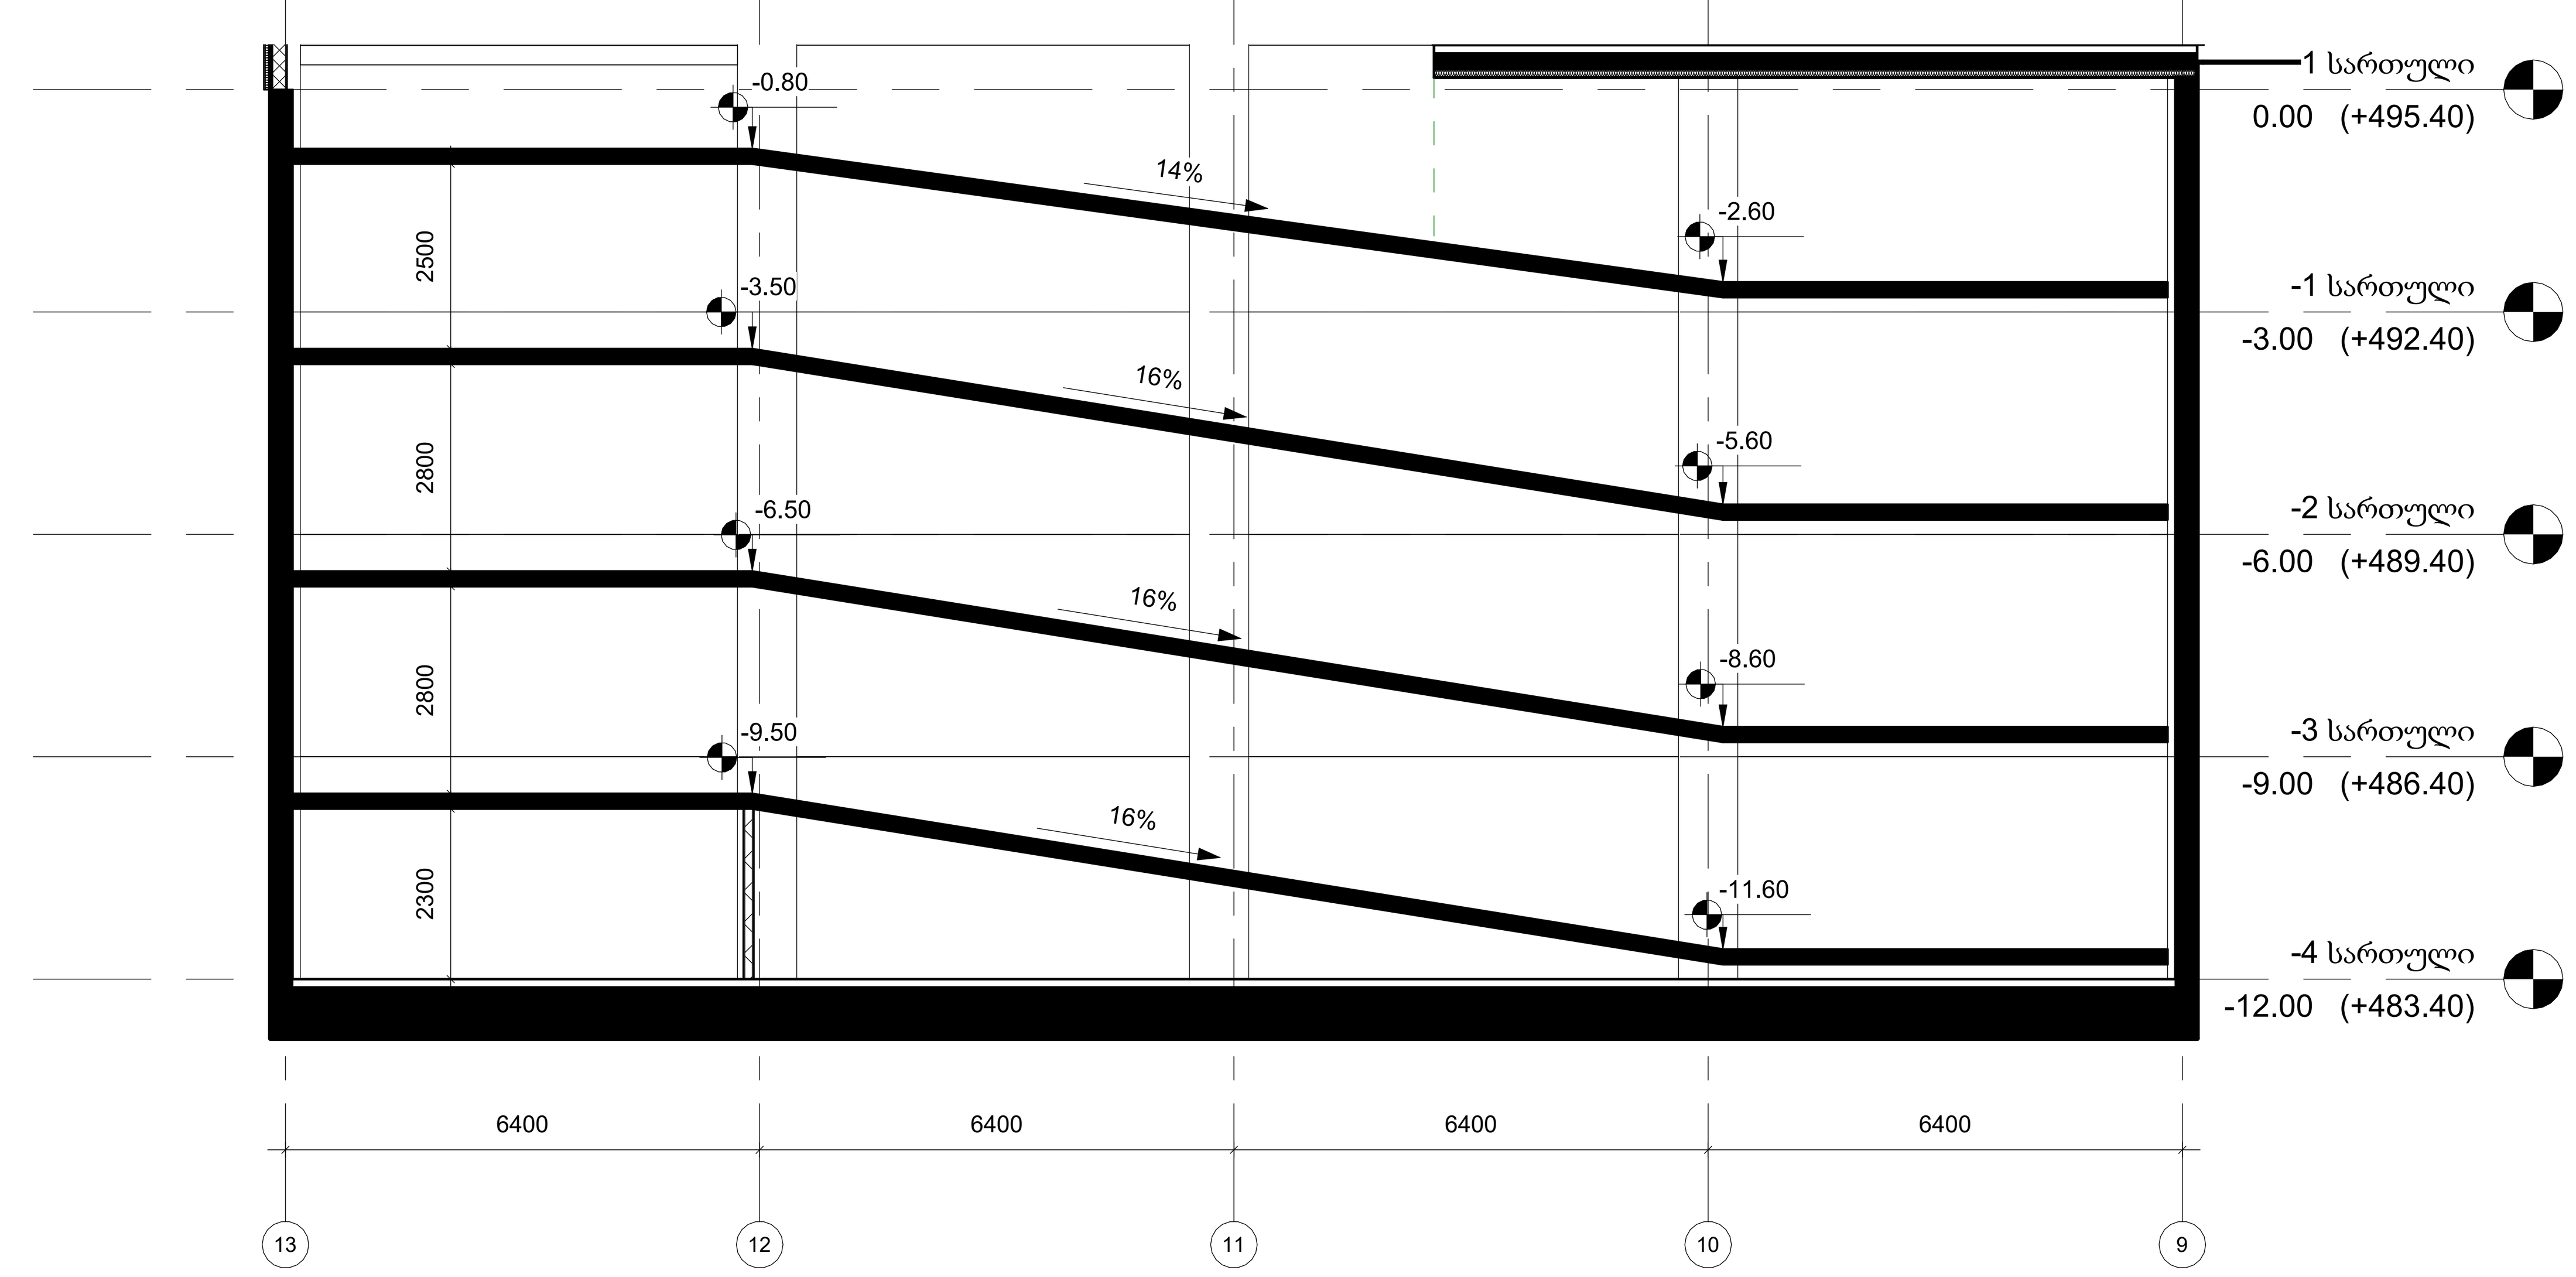

GERKO
STUDIO

თბილისი, ქ. დედოფლის №52

პროექტის დასახელება:
მრავალფუნქციური კომპლექსი

მისამართი:
ქ. თბილისი/ვარკეთილი, ჯავახეთის ქ. №150

დამკვეთი:
შპს "სამშენებლო კომპანია აპექს დეველოპმენტი"

მთავარი არქიტექტორი:
გიორგი გამყრელიძე
მერაბ გამყრელიძე

შემსრულებელი:
თამთა გიორგაძე

სათაური:
დეტალები

გვერდის დასახელება:
ა ბლოკის პანდუსის დეტალი

ექსპლიკაცია:

ფ. №	B83
მასშტაბი	1 : 100
ფურცლის ფორმატი	A1
ფურცლების რაოდენობა	
დაკვეთა	2025 წ.
სტადია	პს

ჭრილი მ-1:50

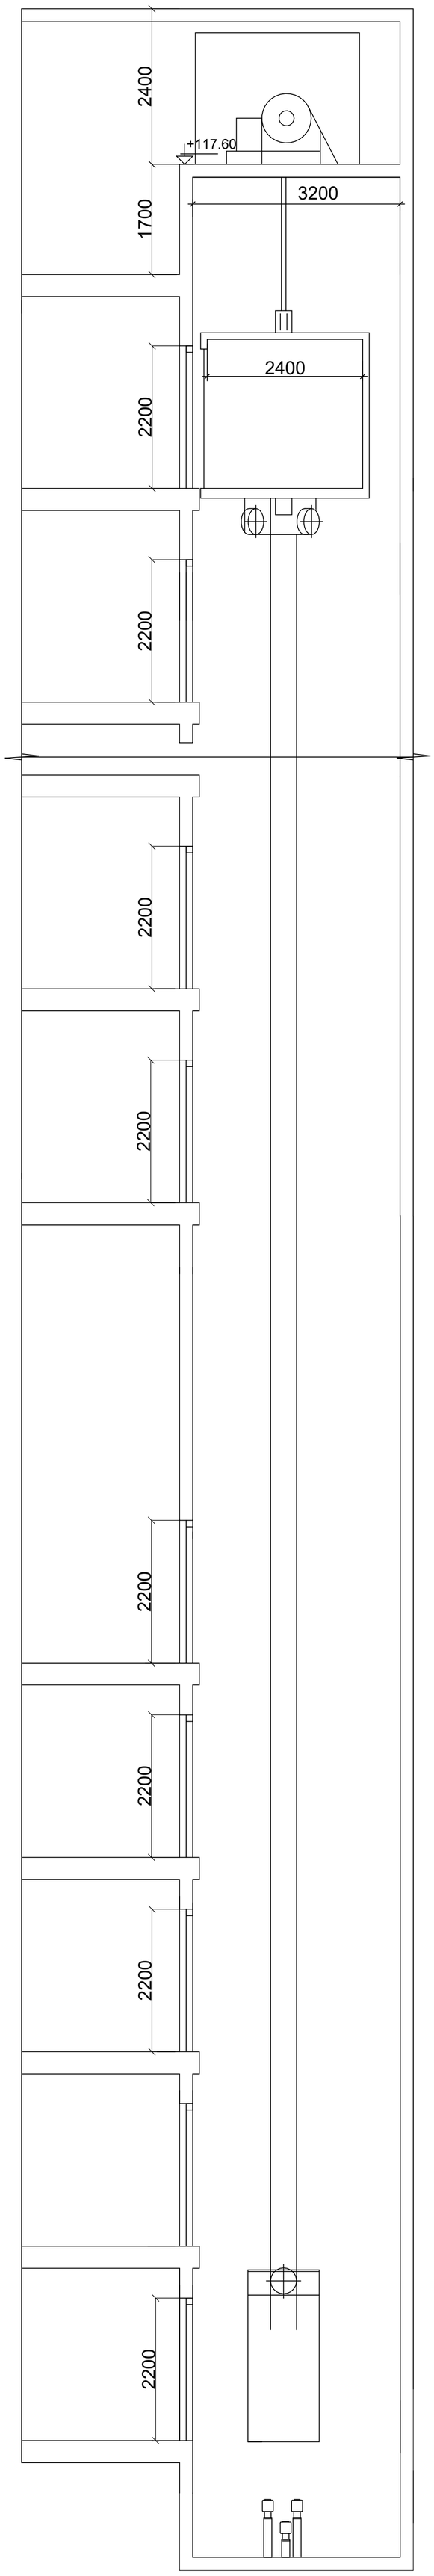

(ი.მ.ნ +120.00)
(ს.ზ.ნ +119.70)

(ი.მ.ნ +115.80)
(ს.ზ.ნ +115.50)

34 სართული (ი.მ.ნ +112.50
(ს.ზ.ნ +112.20)

33 სართული (ი.მ.ნ +109.20)
(ს.ზ.ნ +108.90)

3 სართული (ი.მ.ნ +10.20)
(ს.ზ.ნ +9.90)

2 სართული (ი.მ.ნ +6.90)
(ს.ზ.ნ +6.60)

მიწისპირა 1 სართული (ი.მ.ნ 0.00)
(ს.ზ.ნ -0.30)

მიწის დონის ქვედა -1 სართული (ი.მ.ნ -3.00)
(ს.ზ.ნ -3.30)

მიწის დონის ქვედა -2 სართული (ი.მ.ნ -6.00)
(ს.ზ.ნ -6.30)

მიწის დონის ქვედა -3 სართული (ი.მ.ნ -9.00)
(ს.ზ.ნ -9.30)

მიწის დონის ქვედა -4 სართული (ი.მ.ნ -12.00)
(ს.ზ.ნ -12.30)

გეგმა მ-1:25

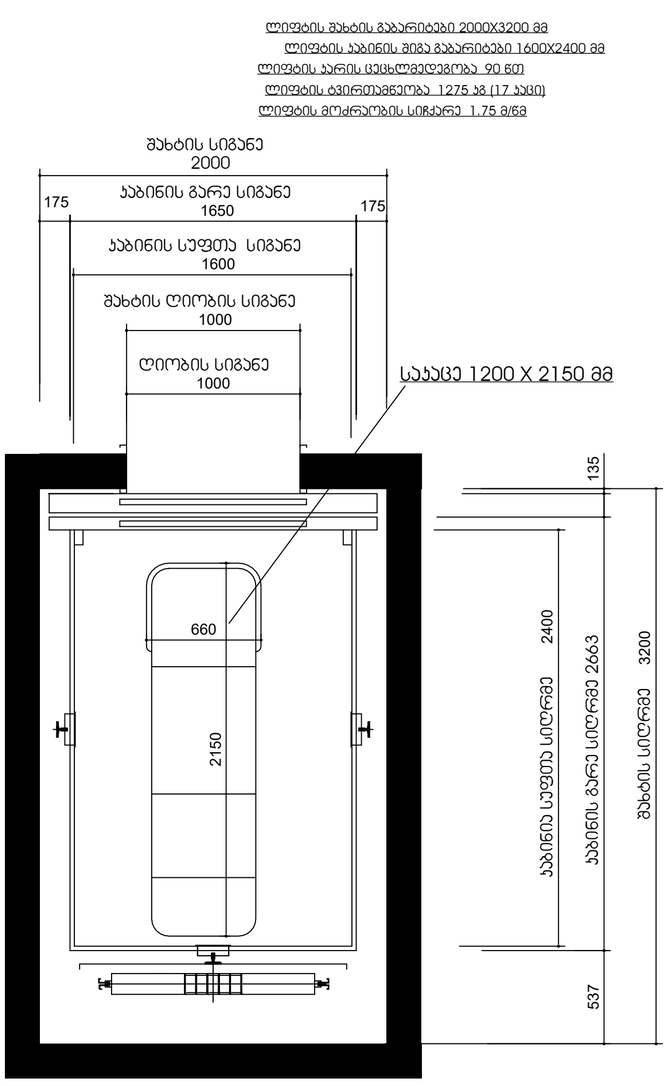

ფასადი მ-1:25

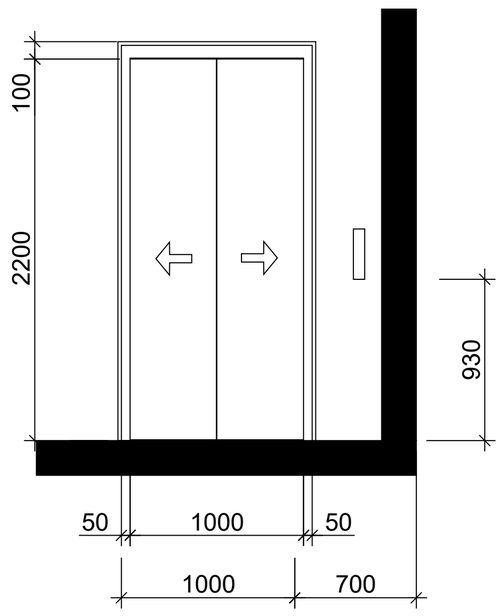

GERKO STUDIO

მისამართი:
ქ. თბილისი/ ქ. დედოფლის №52

მთავარი არქიტექტორი:
გიორგი გამყრელიძე
მერაბ გამყრელიძე

არქიტექტორი:
თამთა გიორგაძე

პროექტის დასახელება:
მრავალფუნქციური კომპლექსი
მისამართი:
ქ. თბილისი/ვარკეთილი, ჯავახეთის ქ. №150

დამკვეთი:
შპს "სამშენებლო კომპანია აპექს დეველოპმენტი"

დირექტორი:
ვლადიმერ როგაჭიძე

ლიფტის შახტა

ექსპლიკაცია:

მასშტაბი
1 : 50

ფ. №
B82

ფურცლების რაოდენობა

ფურცლის ზომა
A1

დაკვეთა
2025 წ.

სტადია
მს


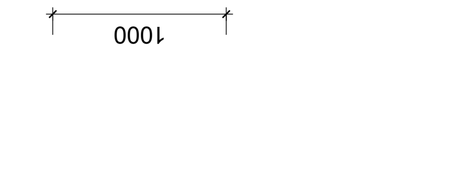



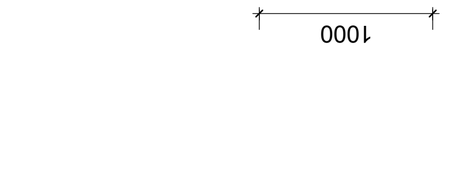





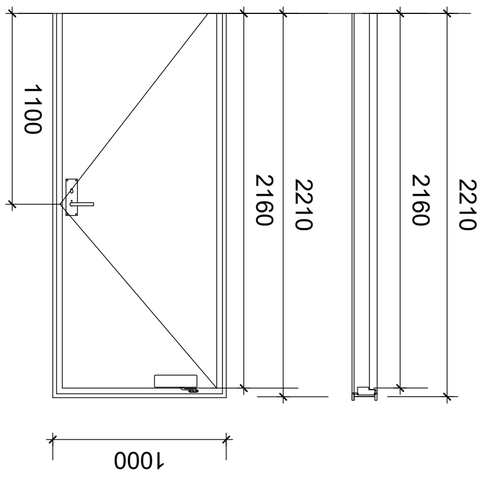


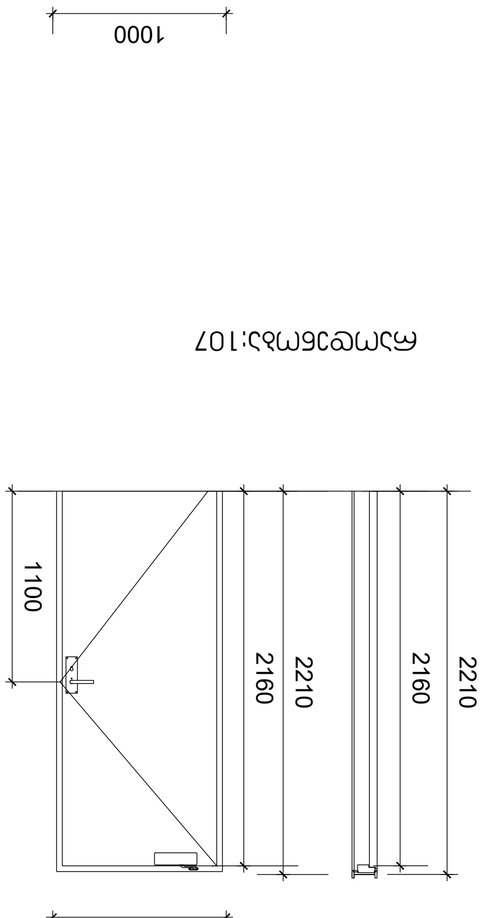


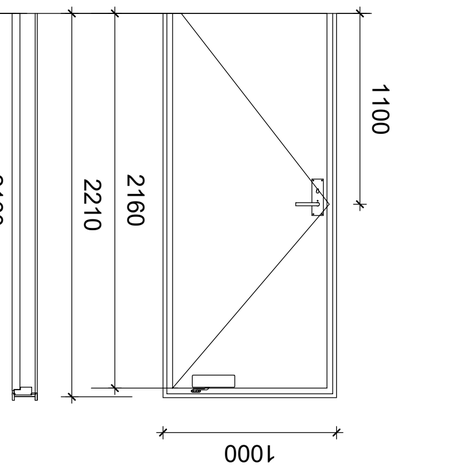








GERKO
STUDIO


პროექტის დასახელება:

მრავალფუნქციური კომპლექსი

მისამართი:

ქ. თბილისი/ვარკეთილი, ჯავახეთის ქ. №150

დამკვეთი:


მთავარი არქიტექტორი:

გიორგი გამყრელიძე
მერაბ გამყრელიძე



სათაური:

მისაწვდომობა

ფენის დასახელება:


ექსპლიკაცია:

ფ. №	B1
მასშტაბი	1 : 100
ფურცლის ფორმატი	A1
ფურცლების რაოდენობა	
დაკვეთა	2025 წ.
სტადია	პს

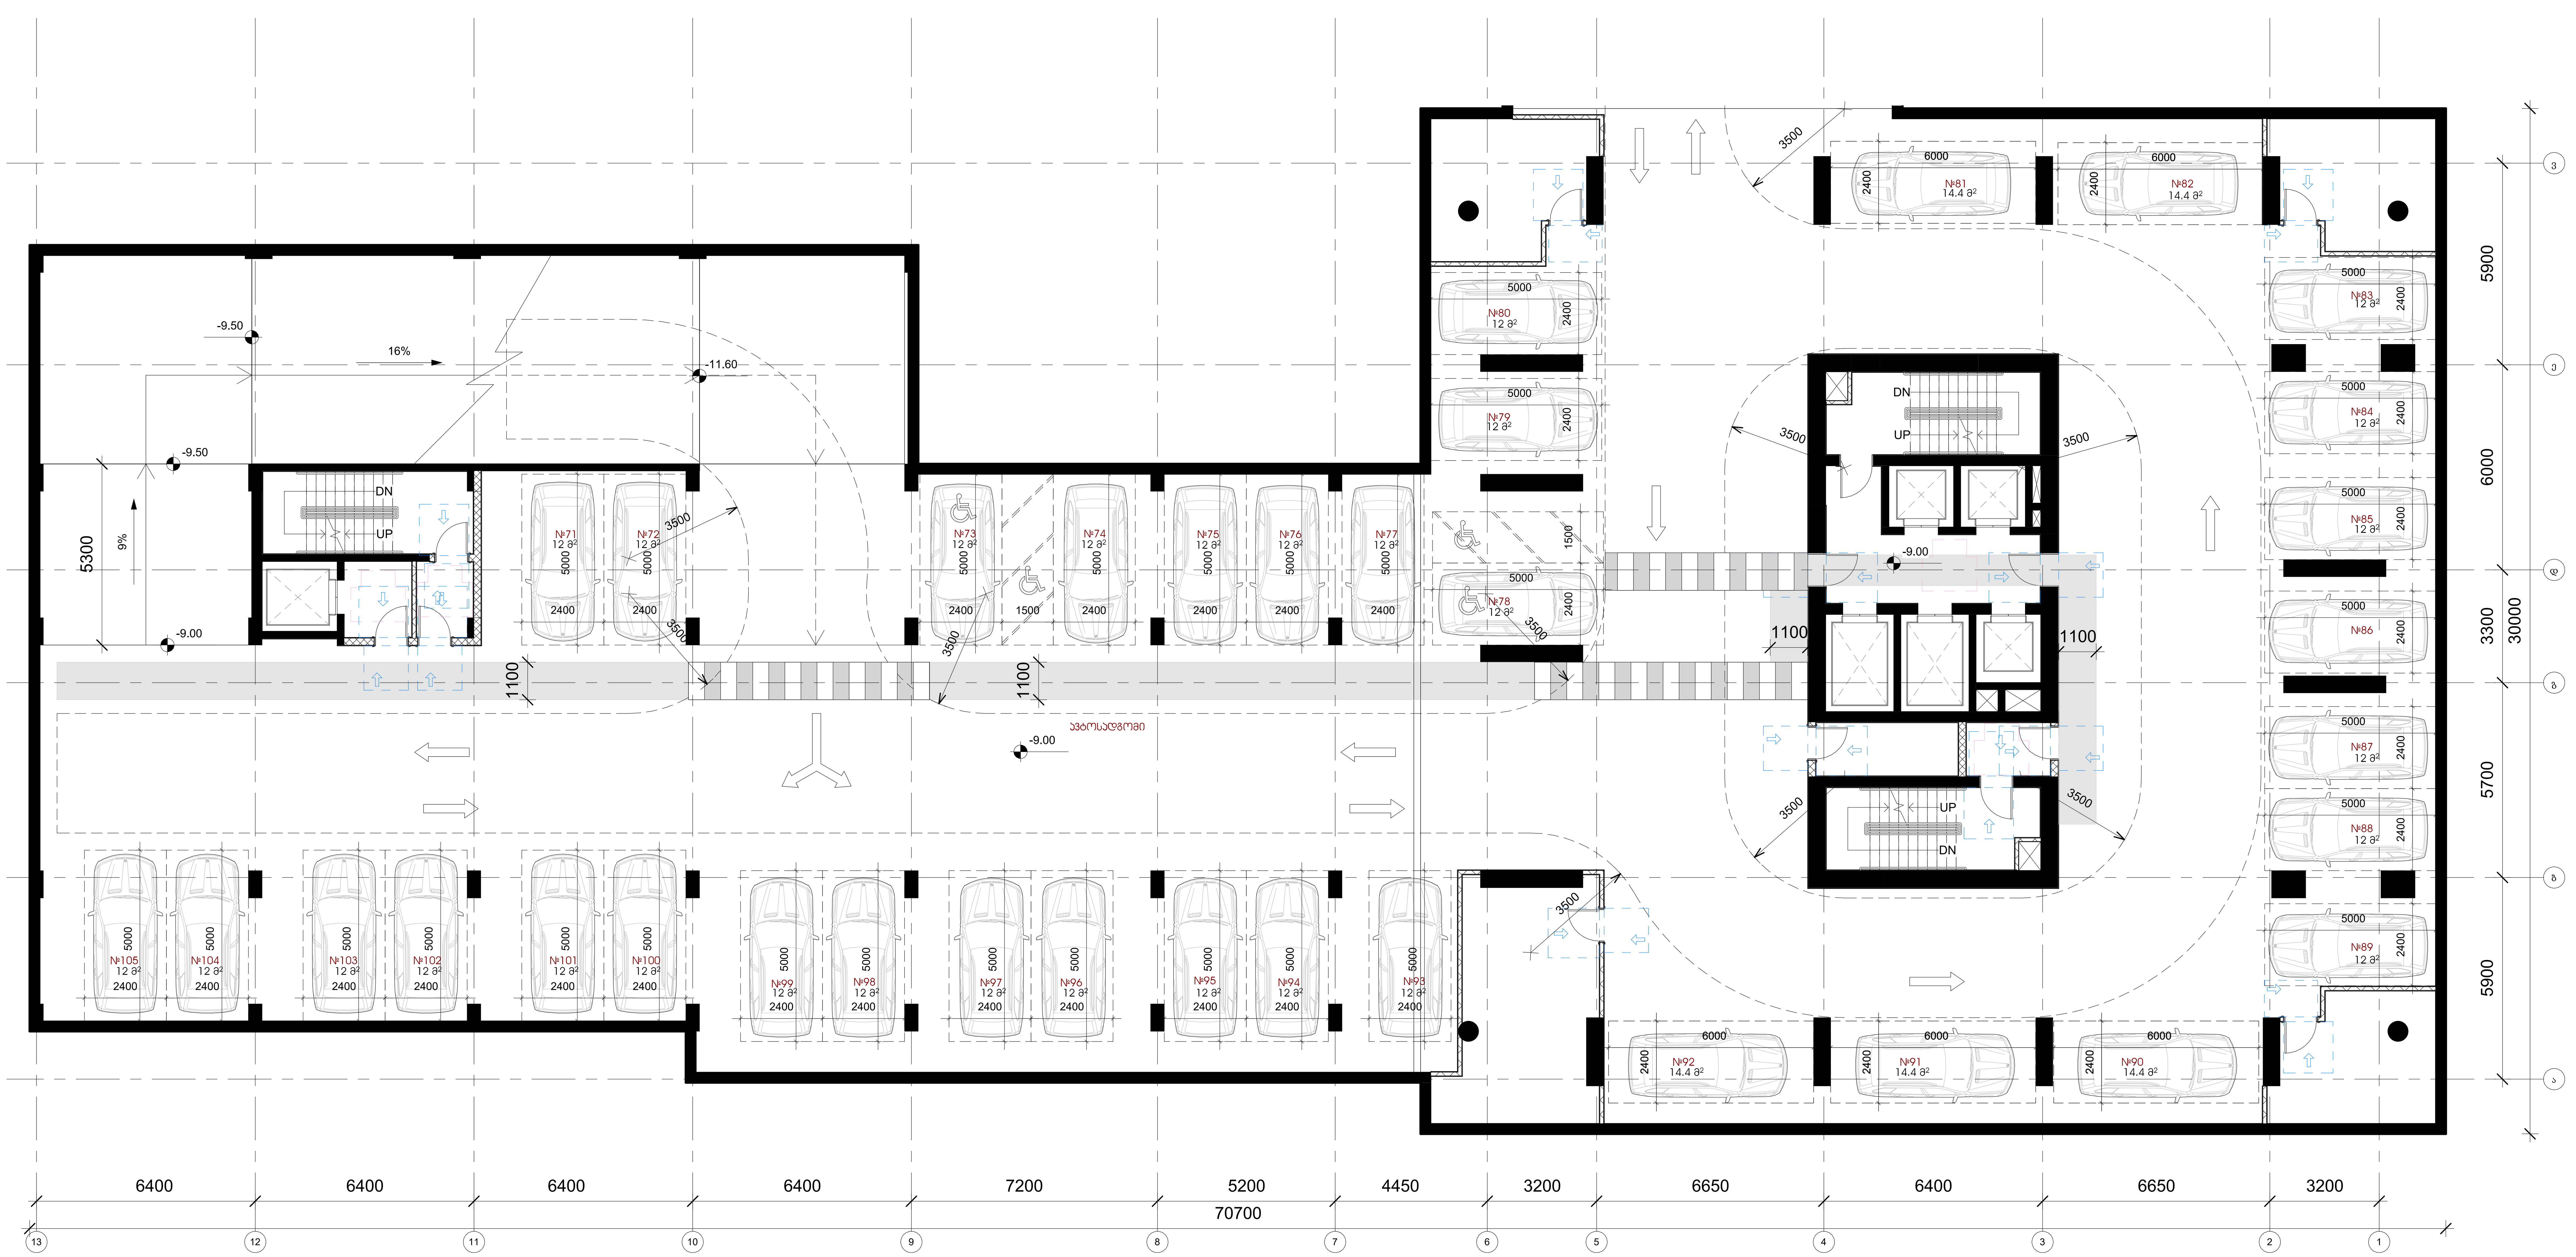

GERKO STUDIO

თბილისი, ქ. დედოფლის №52

პროექტის დასახელება:

მრავალფუნქციური კომპლექსი

მისამართი:

ქ. თბილისი/ვარკეთილი, ჯავახეთის ქ. №150

დამკვეთი:

შპს "სამშენებლო კომპანია აპექს დეველოპმენტი"

მთავარი არქიტექტორი:

გიორგი გამყრელიძე
მერაბ გამყრელიძე

შემსრულებელი:

თამთა გიორგაძე

სათაური:

მისაწვდომობა

გვერდის დასახელება:

გეგმა ნიშნულზე -9.00

ექსპლიკაცია:

ფ. №	B2
მასშტაბი	1 : 100
ფურცლის ფორმატი	A1
ფურცლების რაოდენობა	
დაკვეთა	2025 წ.
სტადია	პს



GERKO
STUDIO

თბილისი, ქ. დედოფლის №52

პროექტის დასახელება:

მრავალფუნქციური კომპლექსი

მისამართი:

ქ. თბილისი/ვარკეთილი, ჯავახეთის ქ. №150

დამკვეთი:


მთავარი არქიტექტორი:

გიორგი გამყრელიძე
მერაბ გამყრელიძე

შემსრულებელი:

თამთა გიორგაძე

სათაური:

მისაწვდომობა

ფენის დასახელება:

მეგობ ნიშნულზე -6.00

ექსპლიკაცია:

ფ. №	B3
მასშტაბი	1 : 100
ფურცლის ფორმატი	A1
ფურცლების რაოდენობა	
დაკვეთა	2025 წ.
სტადია	პს



GERKO STUDIO
თბილისი, ქ. დედოფლის №52

პროექტის დასახელება:
მრავალფუნქციური კომპლექსი

მისამართი:
ქ. თბილისი/ვარკეთილი, ჯავახეთის ქ. №150

დამკვეთი:
შპს "სამშენებლო კომპანია აპექს დეველოპმენტი"

მთავარი არქიტექტორი:
გიორგი გამყრელიძე
მერაბ გამყრელიძე

შემსრულებელი:
თამთა გიორგაძე

სათაური:
მისაწვდომობა

გვერდის დასახელება:
გეგმა ნიშნულზე -3.00

ექსპლიკაცია:

ფ. №	B4
მასშტაბი	1 : 100
ფურცლის ფორმატი	A1
ფურცლების რაოდენობა	
დაკვეთა	2025 წ.
სტადია	პს

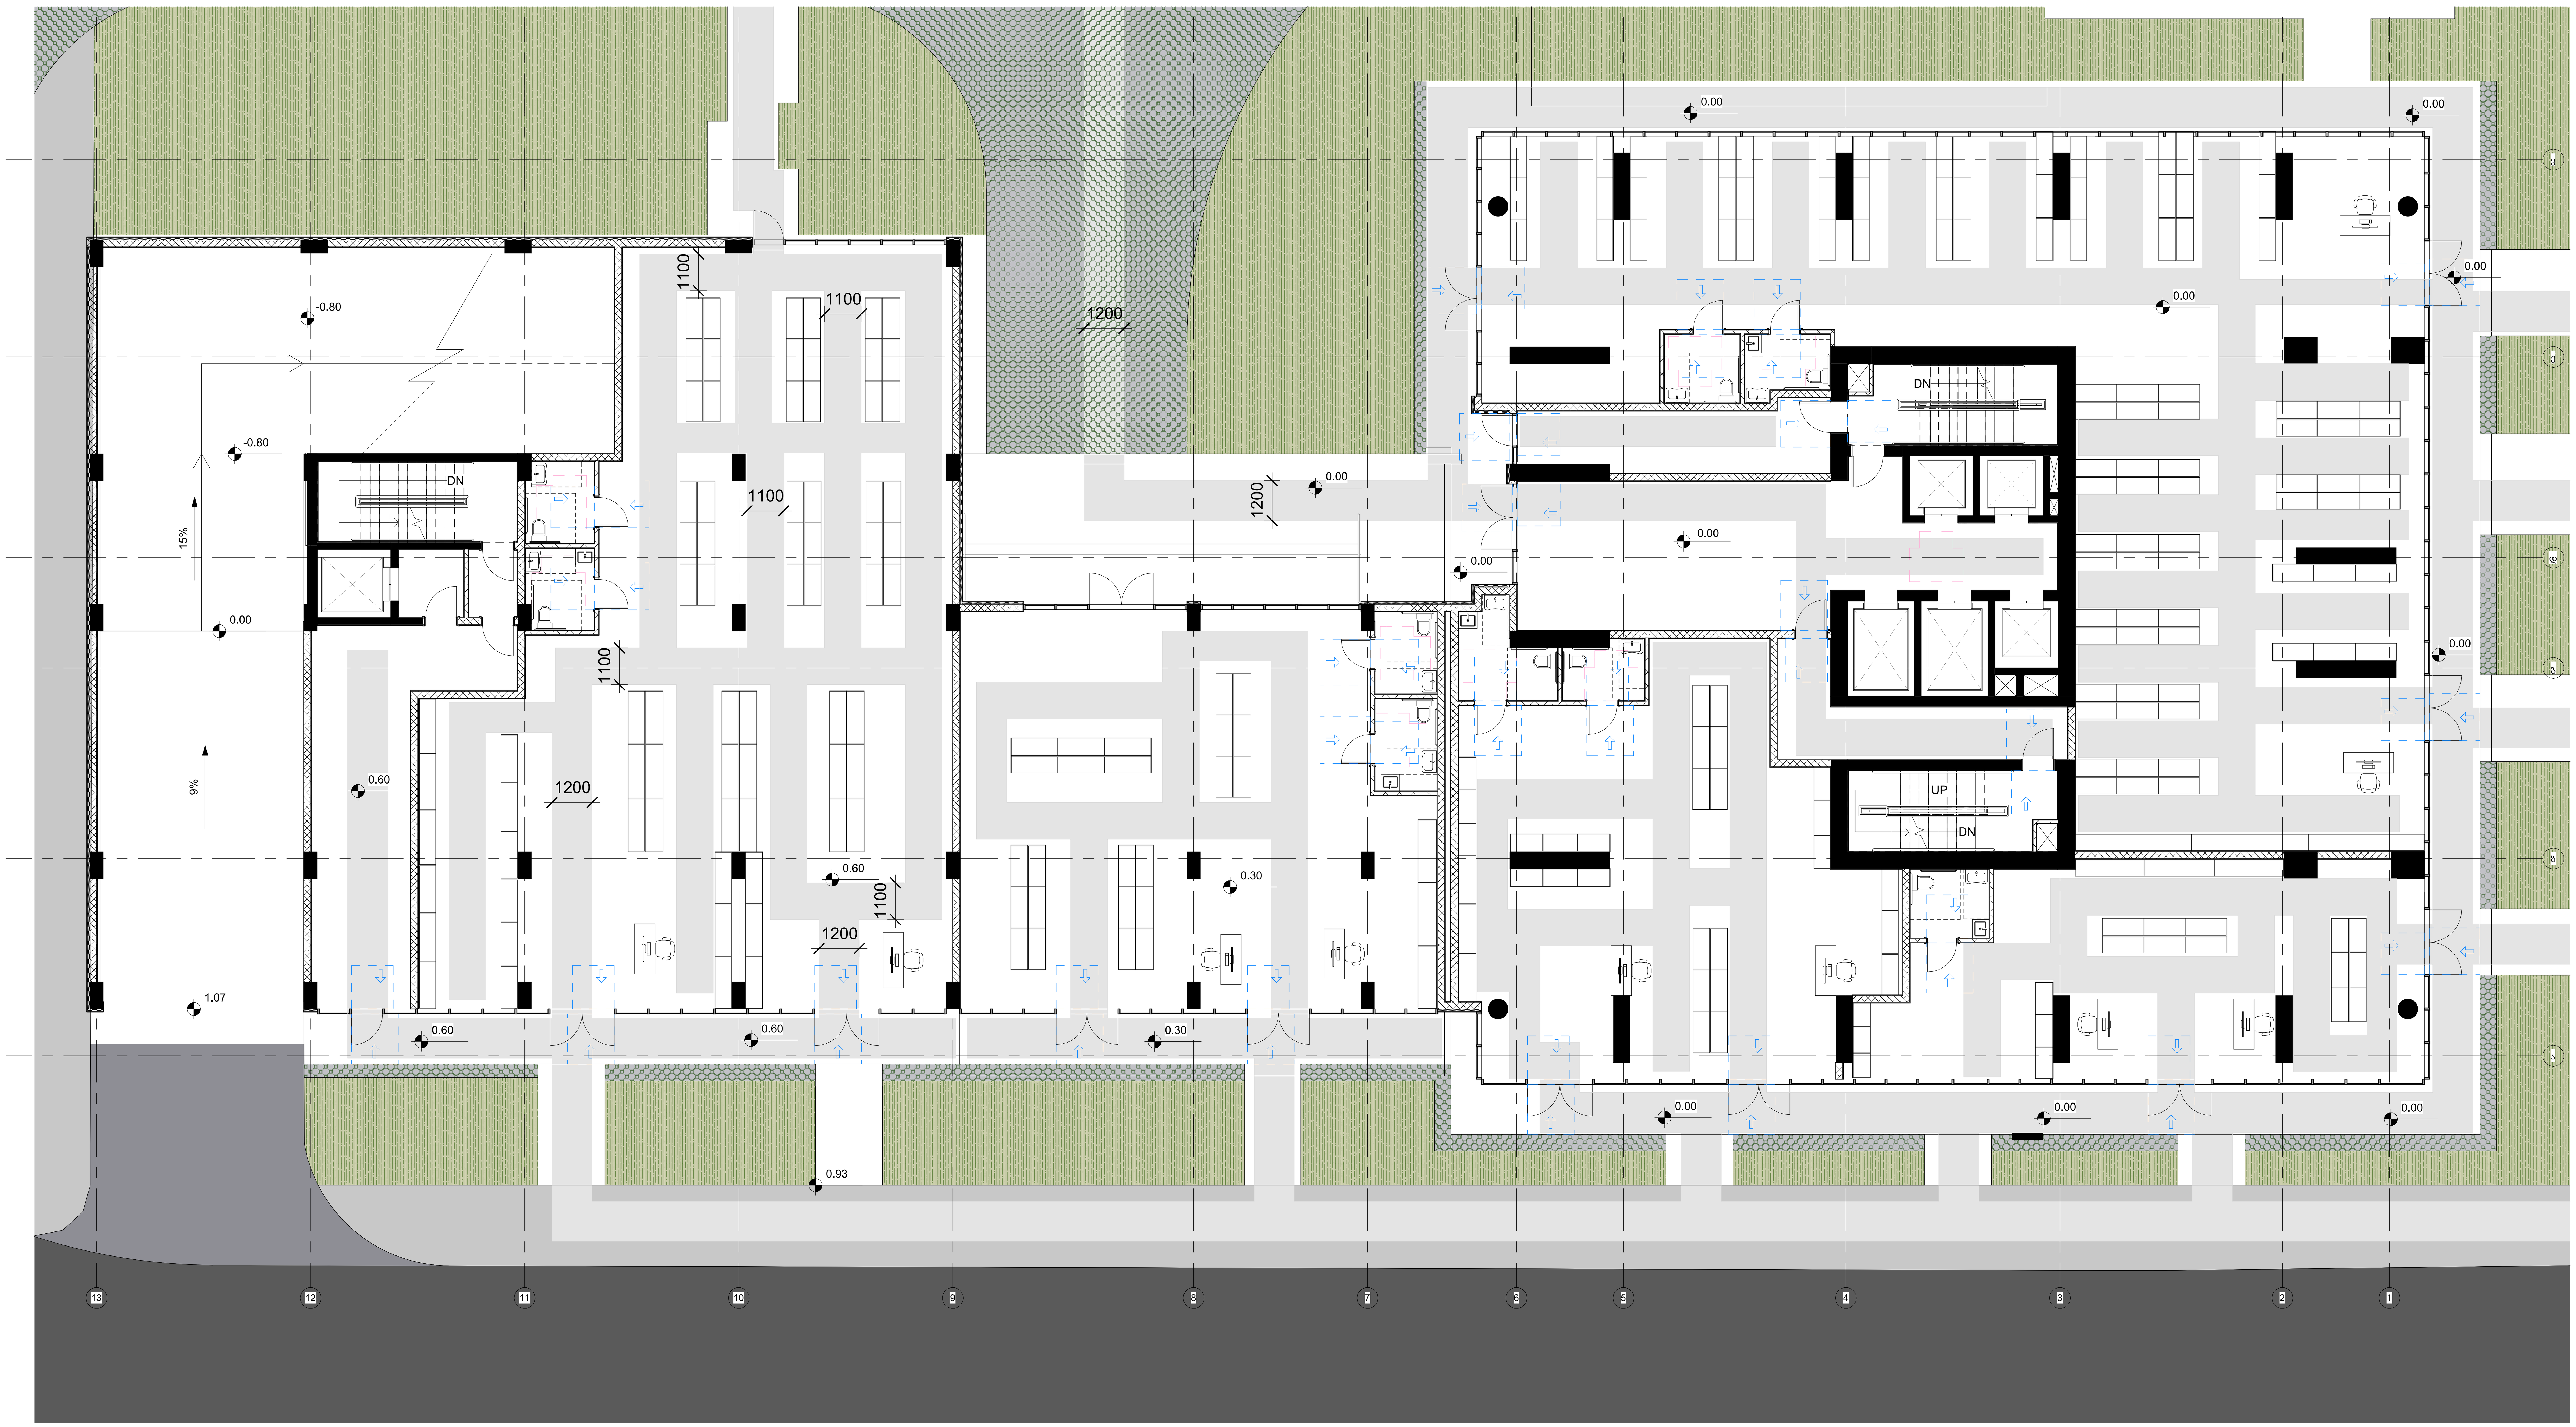

GERKO STUDIO

თბილისი, ქ. დედოფლის №52

პროექტის დასახელება:

მრავალფუნქციური კომპლექსი

მისამართი:

ქ. თბილისი/ვარკეთილი, ჯავახეთის ქ. №150

დამკვეთი:

შპს "სამშენებლო კომპანია აპექს დეველოპმენტი"

მთავარი არქიტექტორი:

გიორგი გამყრელიძე
მერაბ გამყრელიძე

შემსრულებელი:

თამთა გიორგაძე

სათაური:

მისაწვდომობა

გვერდის დასახელება:

გეგმა ნიშნულზე 0.00

ექსპლიკაცია:

ფ. №	B5
მასშტაბი	1 : 100
ფურცლის ფორმატი	A1
ფურცლების რაოდენობა	
დაკვეთა	2025 წ.
სტადია	პს

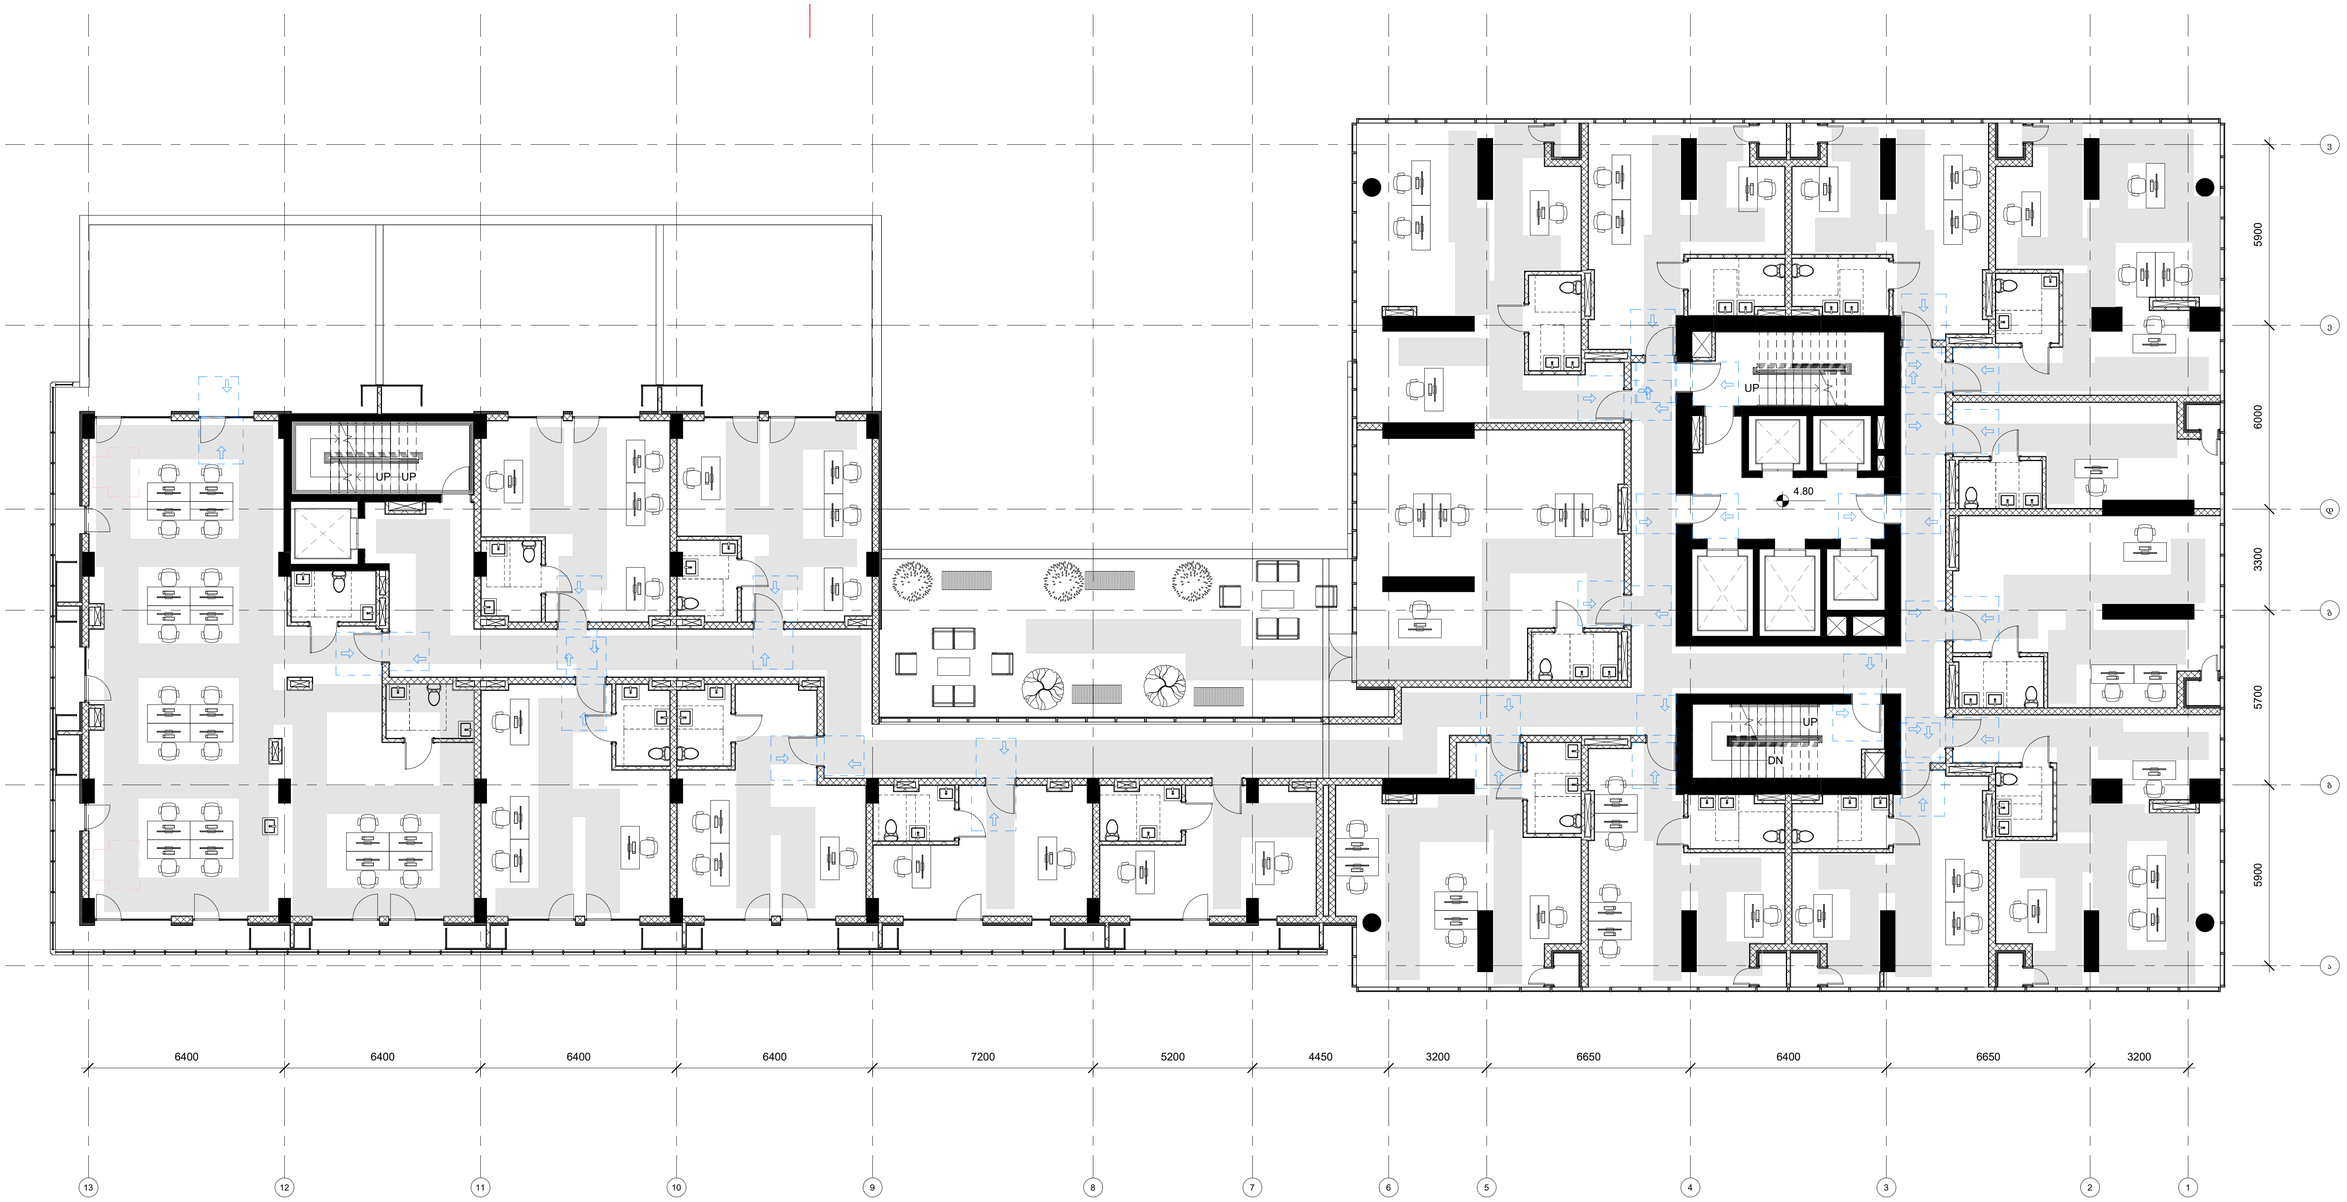

GERKO
STUDIO

თბილისი, ქ. დედოფლის №52

პროექტის დასახელება:

მრავალფუნქციური კომპლექსი

მისამართი:

ქ. თბილისი/ვარკეთილი, ჯავახეთის ქ. №150

დამკვეთი:


მთავარი არქიტექტორი:

გიორგი გამყრელიძე
მერაბ გამყრელიძე

მეგობრელებელი:

თამთა გიორგაძე

სათაური:

მისაწვდომობა

ფენის დასახელება:


ექსპლიკაცია:

ფ. №	B6
მასშტაბი	1 : 100
ფურცლის ფორმატი	A1
ფურცლების რაოდენობა	
დამკვეთი	2025 წ.
სტადია	პს



GERKO STUDIO

თბილისი, ქ. დედოფლის №52

პროექტის დასახელება:

მრავალფუნქციური კომპლექსი

მისამართი:

ქ. თბილისი/ვარკეთილი, ჯავახეთის ქ. №150

დამკვეთი:

შპს "სამშენებლო კომპანია აპექს დეველოპმენტი"

მთავარი არქიტექტორი:

გიორგი გამყრელიძე
მერაბ გამყრელიძე

შემსრულებელი:

თამთა გიორგაძე

სათაური:

მისაწვდომობა

გვერდის დასახელება:

გეგმა ნიშნულზე +8.10

ექსპლიკაცია:

ფ. №	B7
მასშტაბი	1 : 100
ფურცლის ფორმატი	A1
ფურცლების რაოდენობა	
დაკვეთა	2025 წ.
სტადია	პს

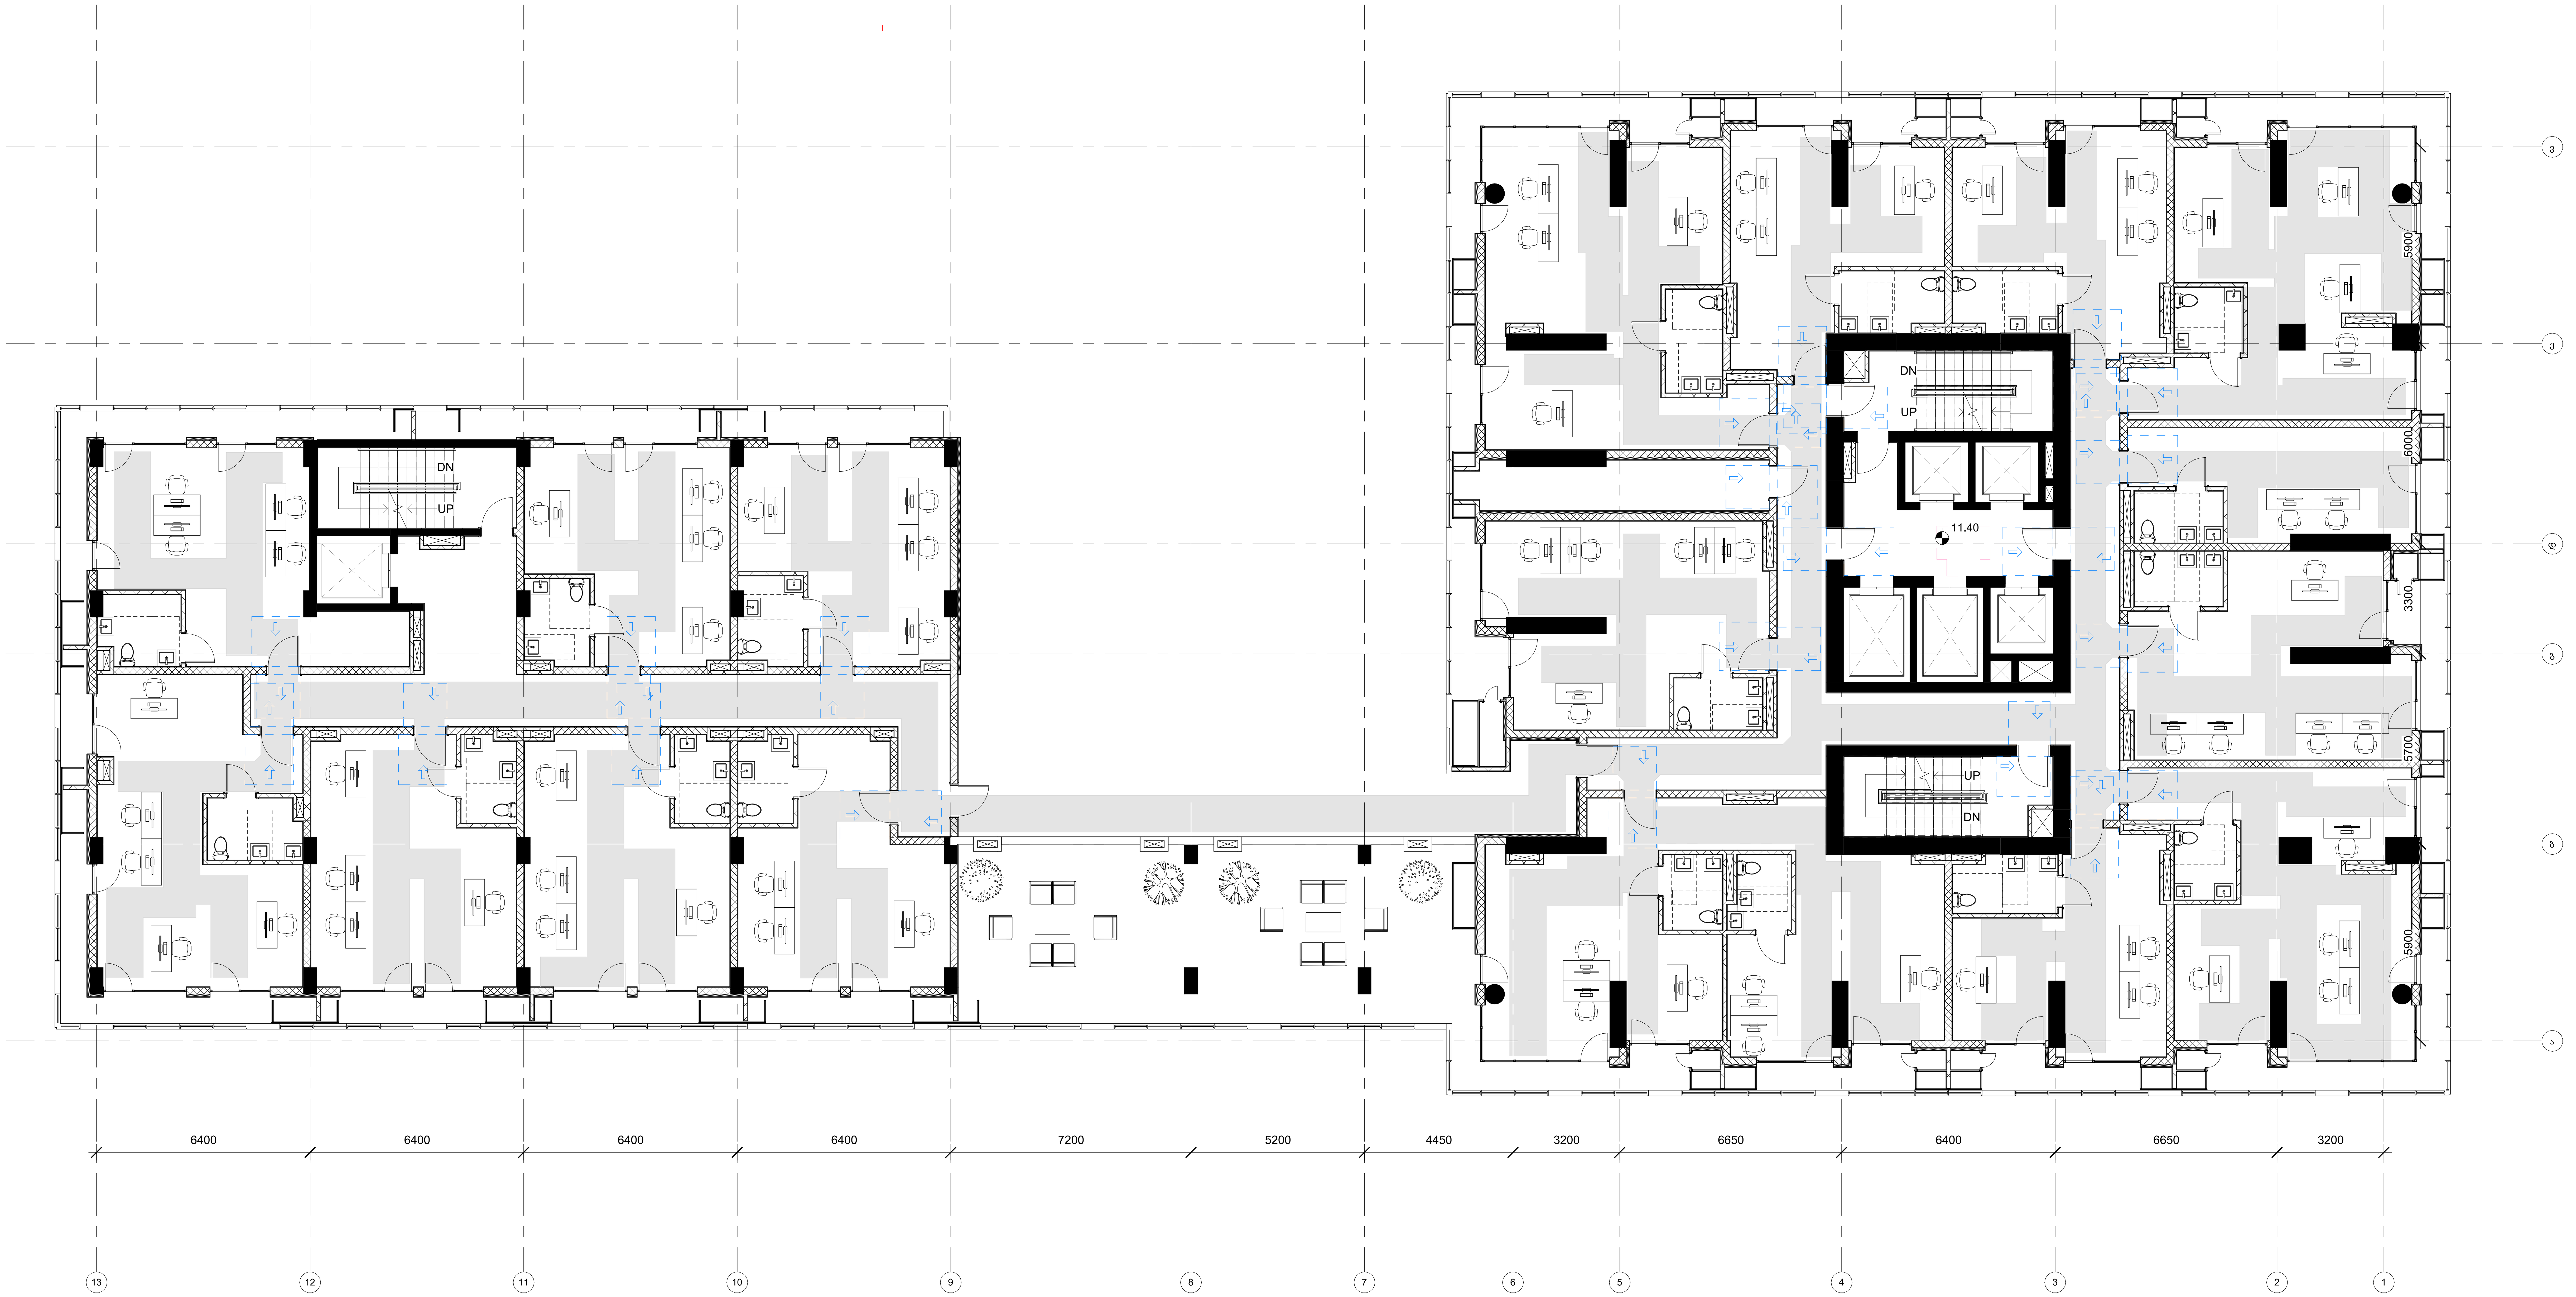

GERKO
STUDIO

თბილისი, ქ. დედოფლის №52

პროექტის დასახელება:
მრავალფუნქციური კომპლექსი

მისამართი:
ქ. თბილისი/ვარკეთილი, ჯავახეთის ქ. №150

დამკვეთი:
შპს "სამშენებლო კომპანია აპექს დეველოპმენტი"

მთავარი არქიტექტორი:
გიორგი გამყრელიძე
მერაბ გამყრელიძე

შემსრულებელი:
თამთა გიორგაძე

სათაური:
მისაწვდომობა

გვერდის დასახელება:
გეგმა ნიშნულზე +11.40

ექსპლიკაცია:

ფ. №	B8
მასშტაბი	1 : 100
ფურცლის ფორმატი	A1
ფურცლების რაოდენობა	
დაკვეთა	2025 წ.
სტადია	პს



GERKO
STUDIO

თბილისი, ქ. დედოფლის №52

პროექტის დასახელება:

მრავალფუნქციური კომპლექსი

მისამართი:

ქ. თბილისი/ვარკეთილი, ჯავახეთის ქ. №150

დამკვეთი:

შპს "სამშენებლო კომპანია აპექს დეველოპმენტი"

მთავარი არქიტექტორი:

გიორგი გამყრელიძე
მერაბ გამყრელიძე

შემსრულებელი:

თამთა გიორგაძე

სათაური:

მისაწვდომობა

გვერდის დასახელება:

გეგმა ნიშნულზე +14.70

ექსპლიკაცია:

ფ. №	B9
მასშტაბი	1 : 100
ფურცლის ფორმატი	A1
ფურცლების რაოდენობა	
დაკვეთა	2025 წ.
სტადია	პს

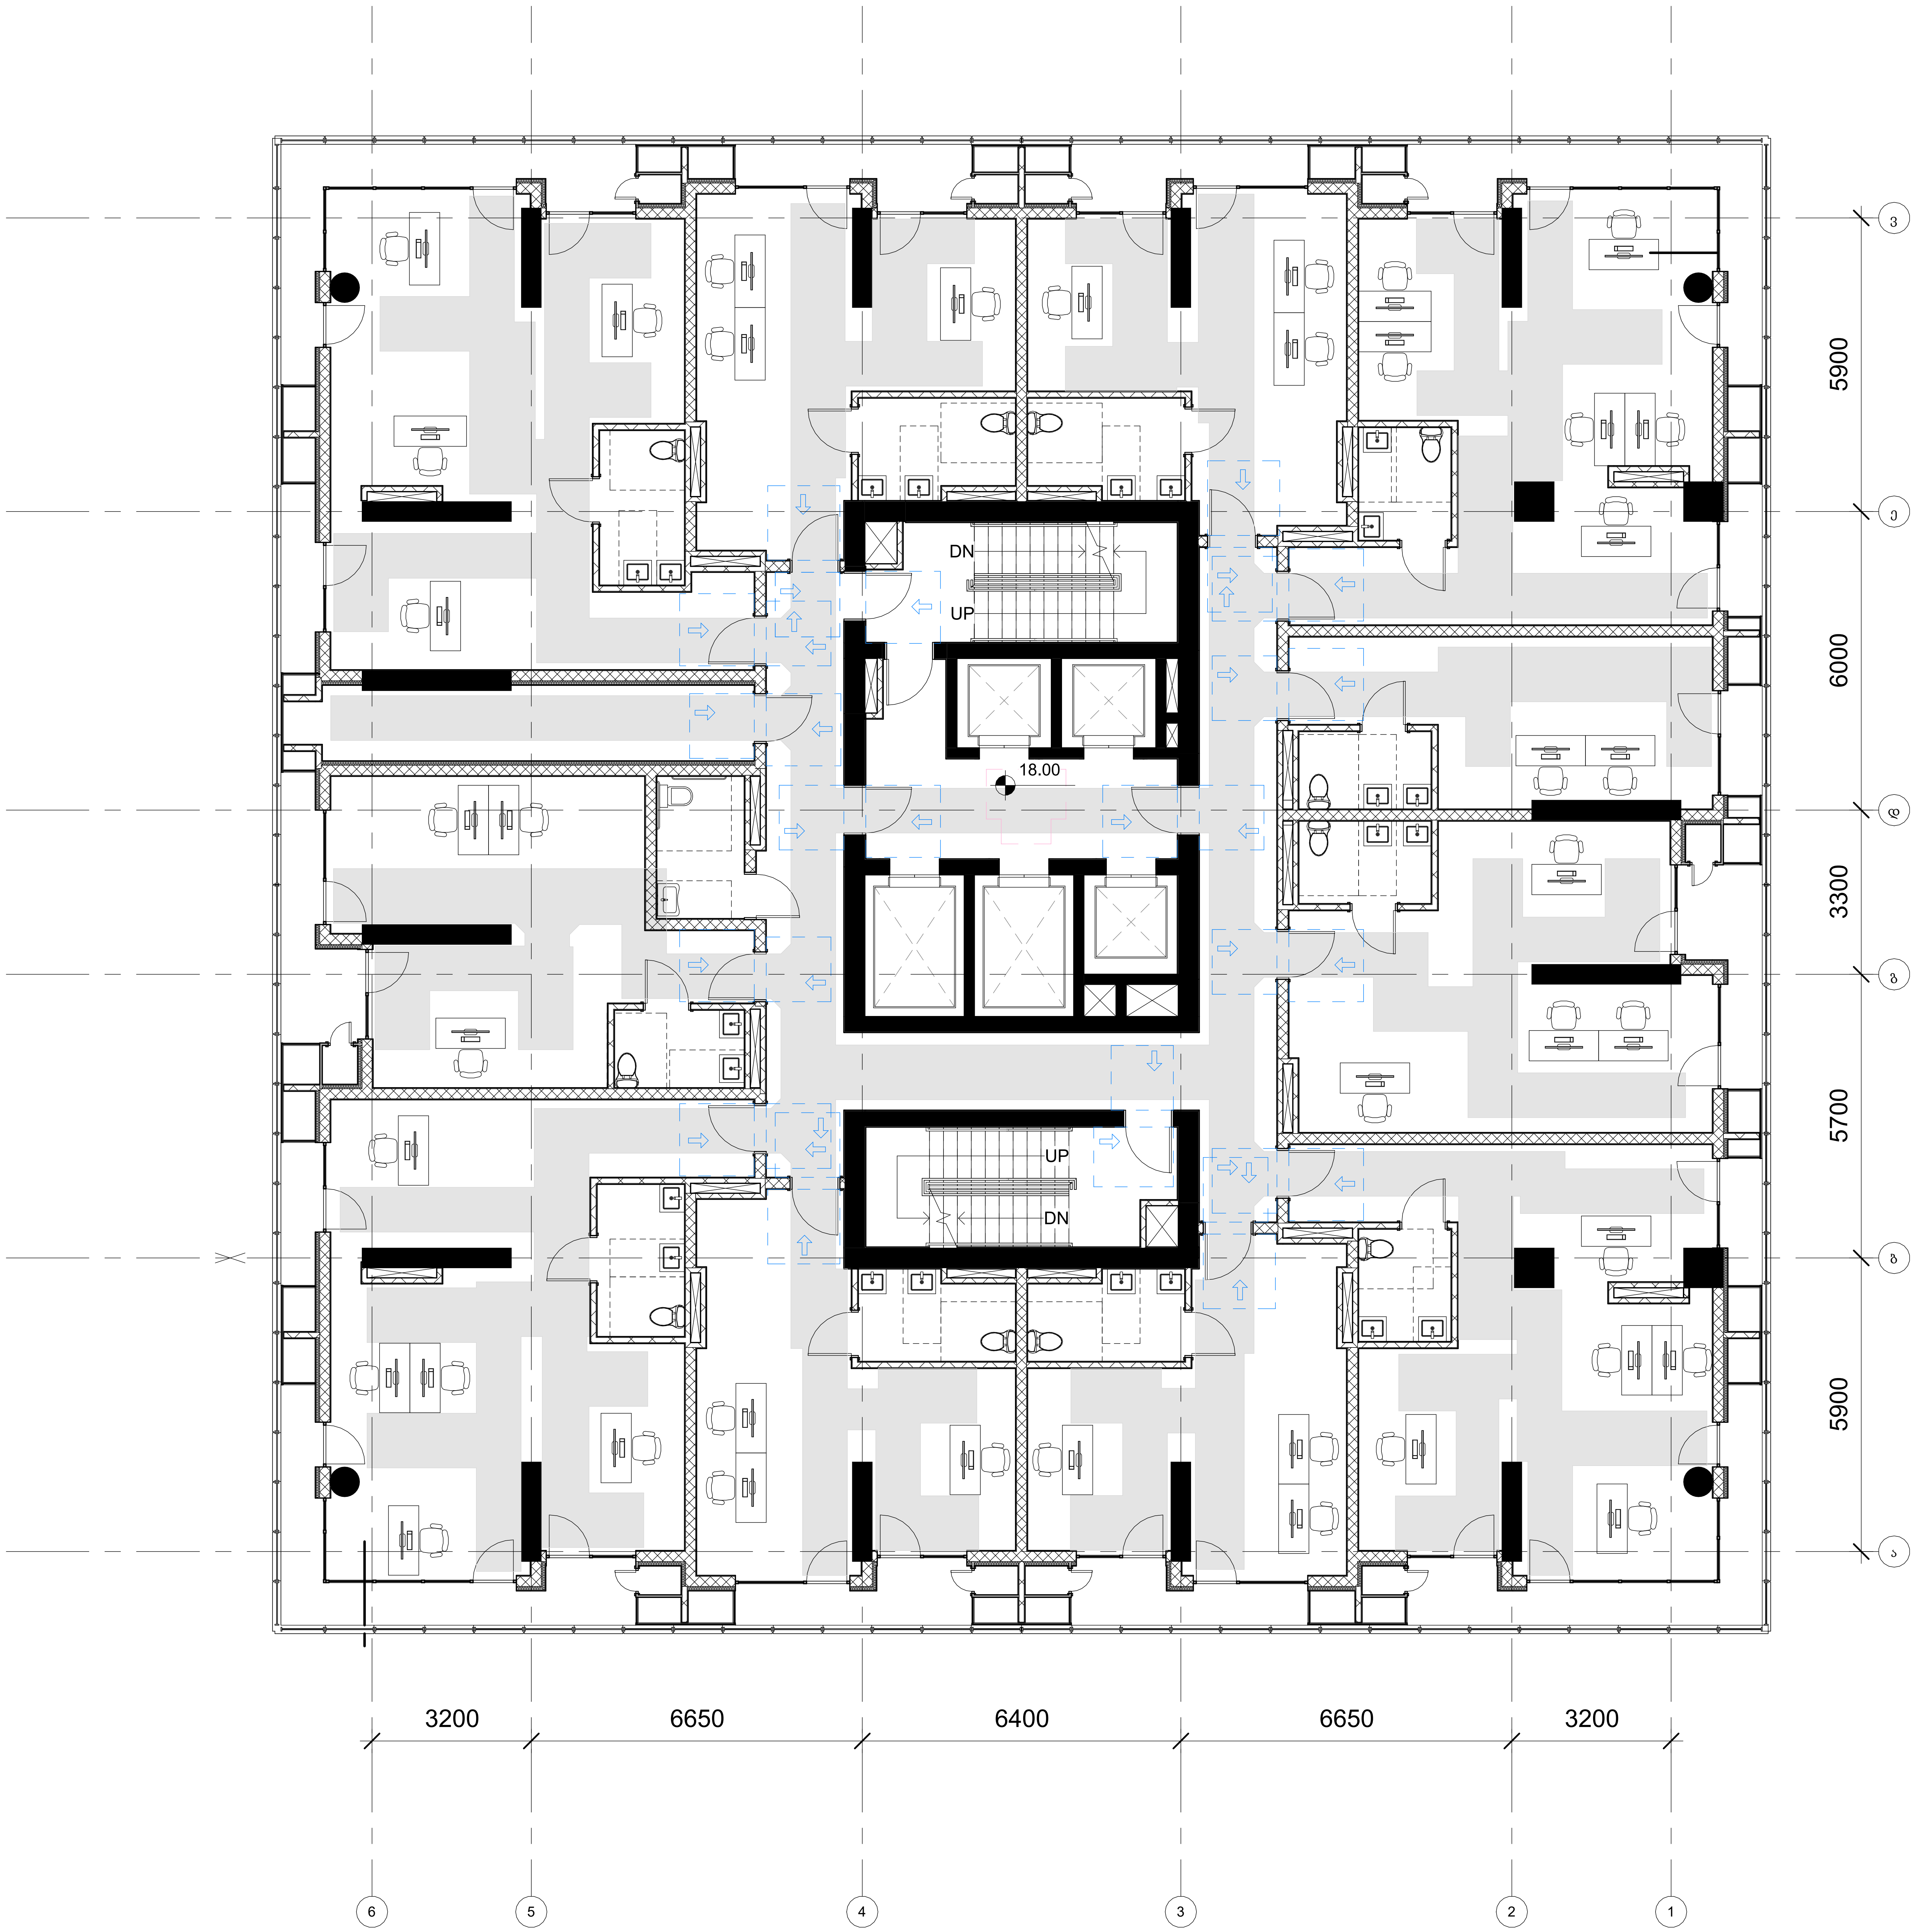

GERKO STUDIO

თბილისი, ქ. დედოფლის №52

პროექტის დასახელება:

მრავალფუნქციური კომპლექსი

მისამართი:

ქ. თბილისი/ვარკეთილი, ჯავახეთის ქ. №150

დამკვეთი:

შპს "სამშენებლო კომპანია აპექს დეველოპმენტი"

მთავარი არქიტექტორი:

გიორგი გამყრელიძე
მერაბ გამყრელიძე

შემსრულებელი:

თამთა გიორგაძე

სათაური:

მისაწვდომობა

გვერდის დასახელება:

გეგმა ნიშნულზე +18.00

ექსპლიკაცია:

ფ. №	B10
მასშტაბი	1 : 100
ფურცლის ფორმატი	A1
ფურცლების რაოდენობა	
დაკვეთა	2025 წ.
სტადია	პს

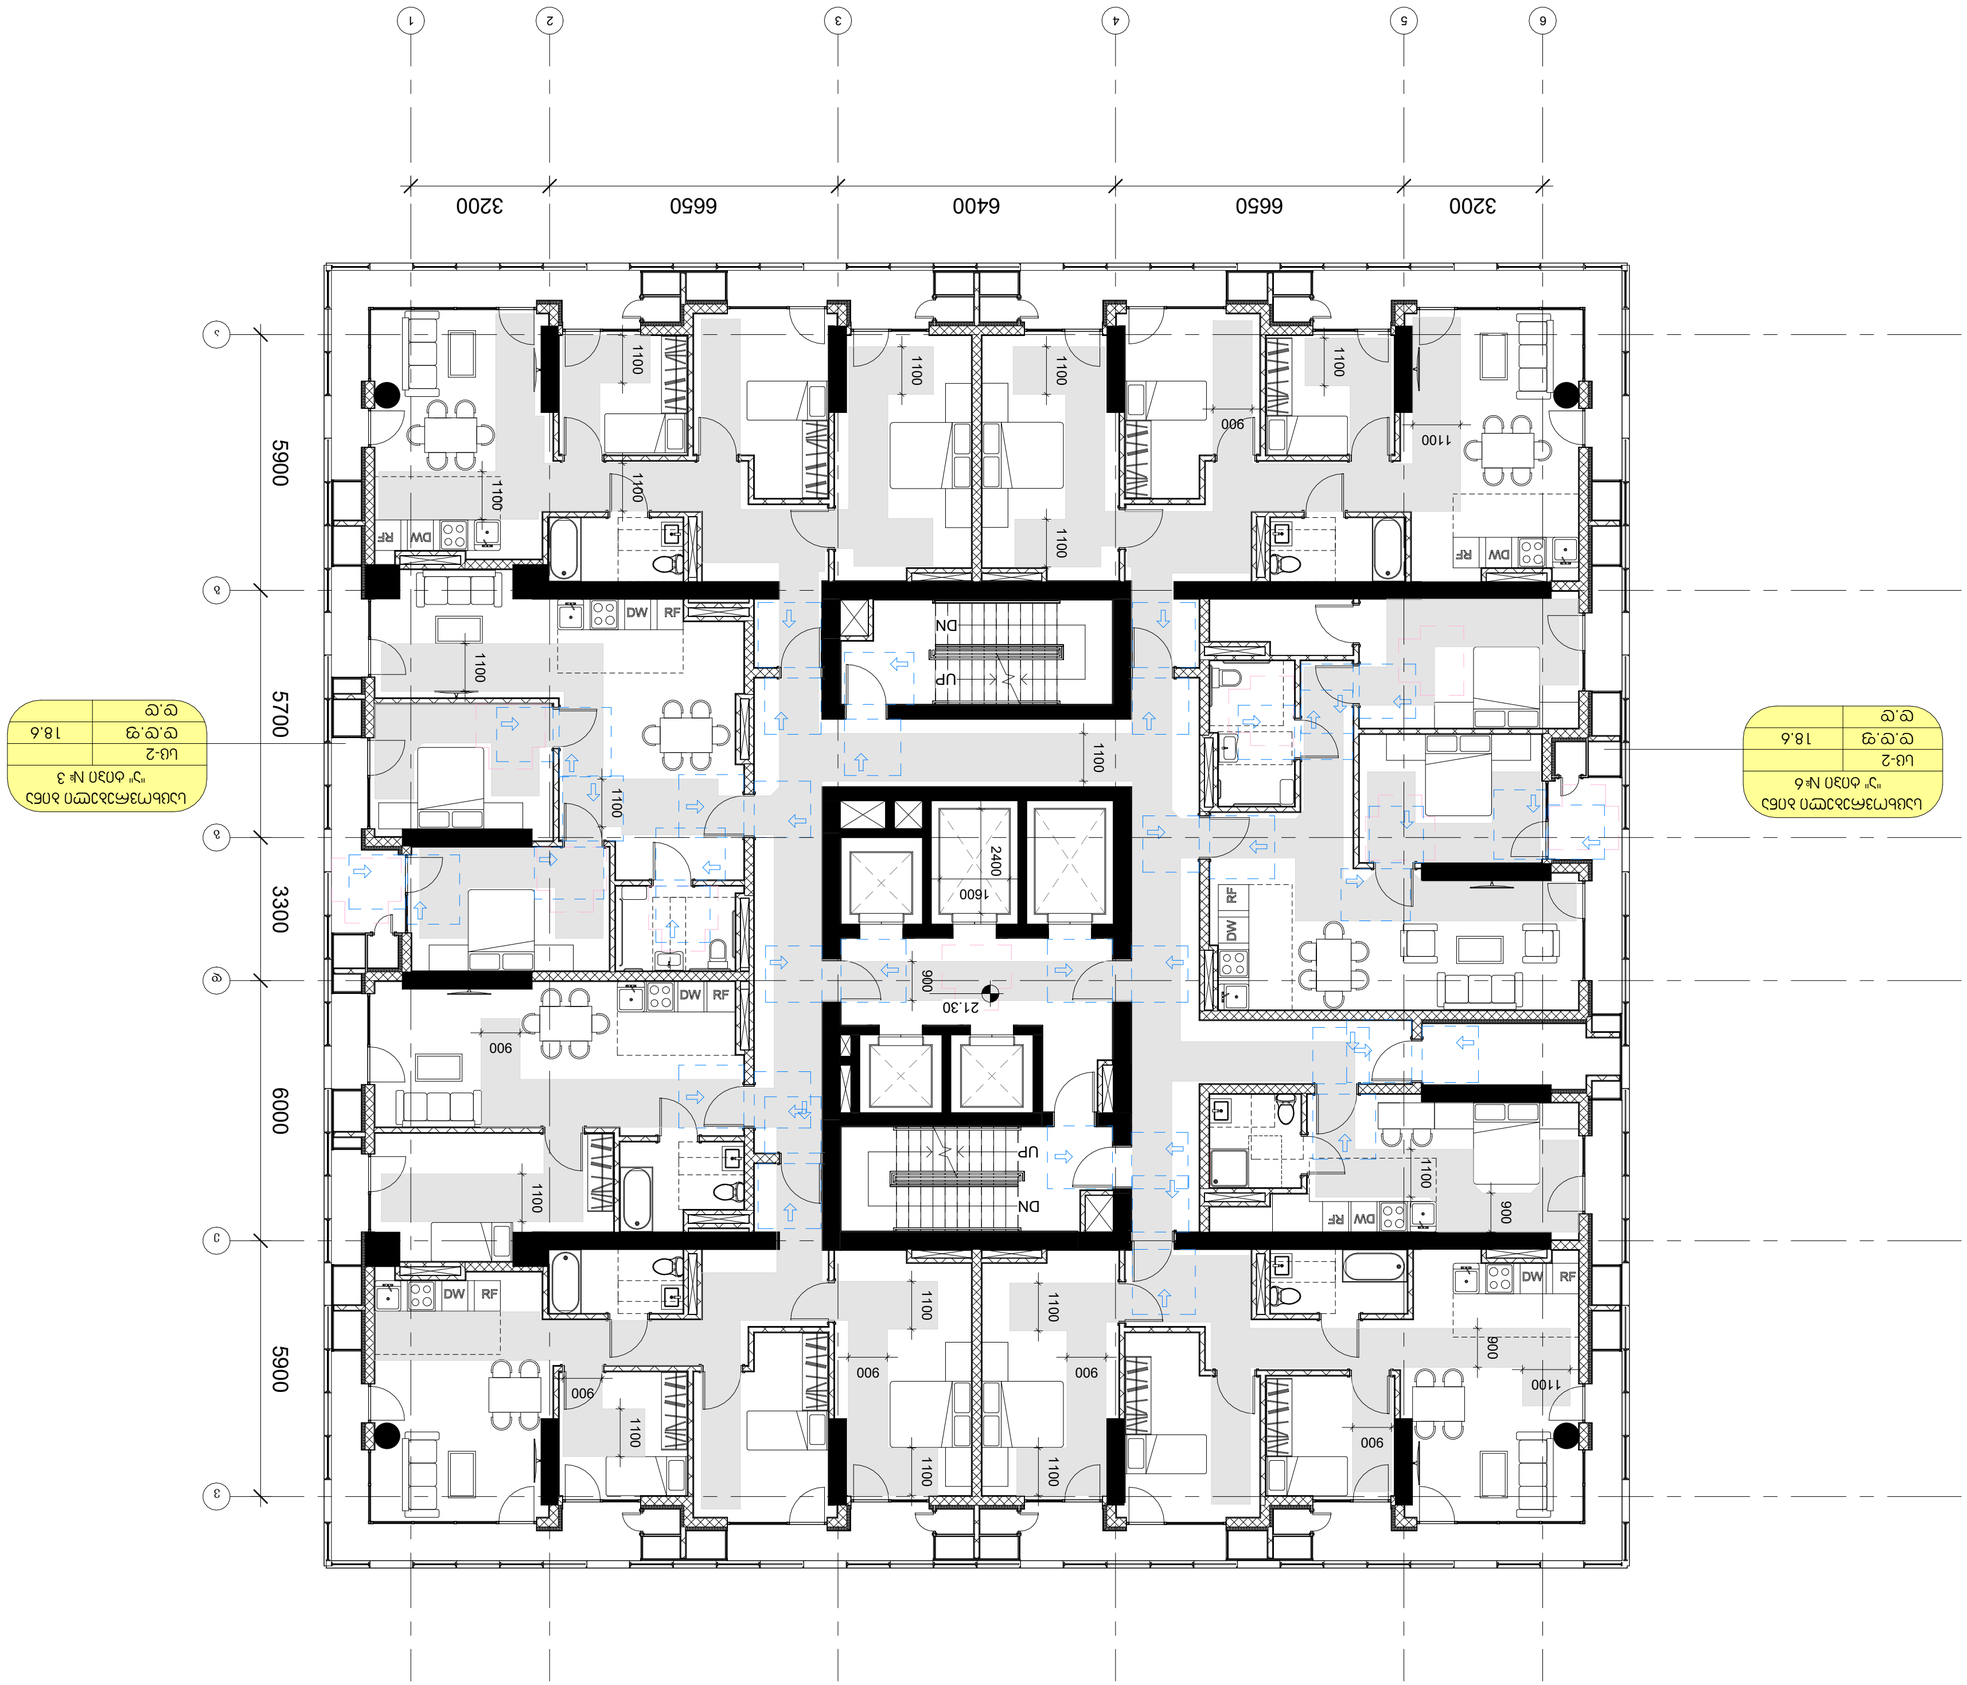






















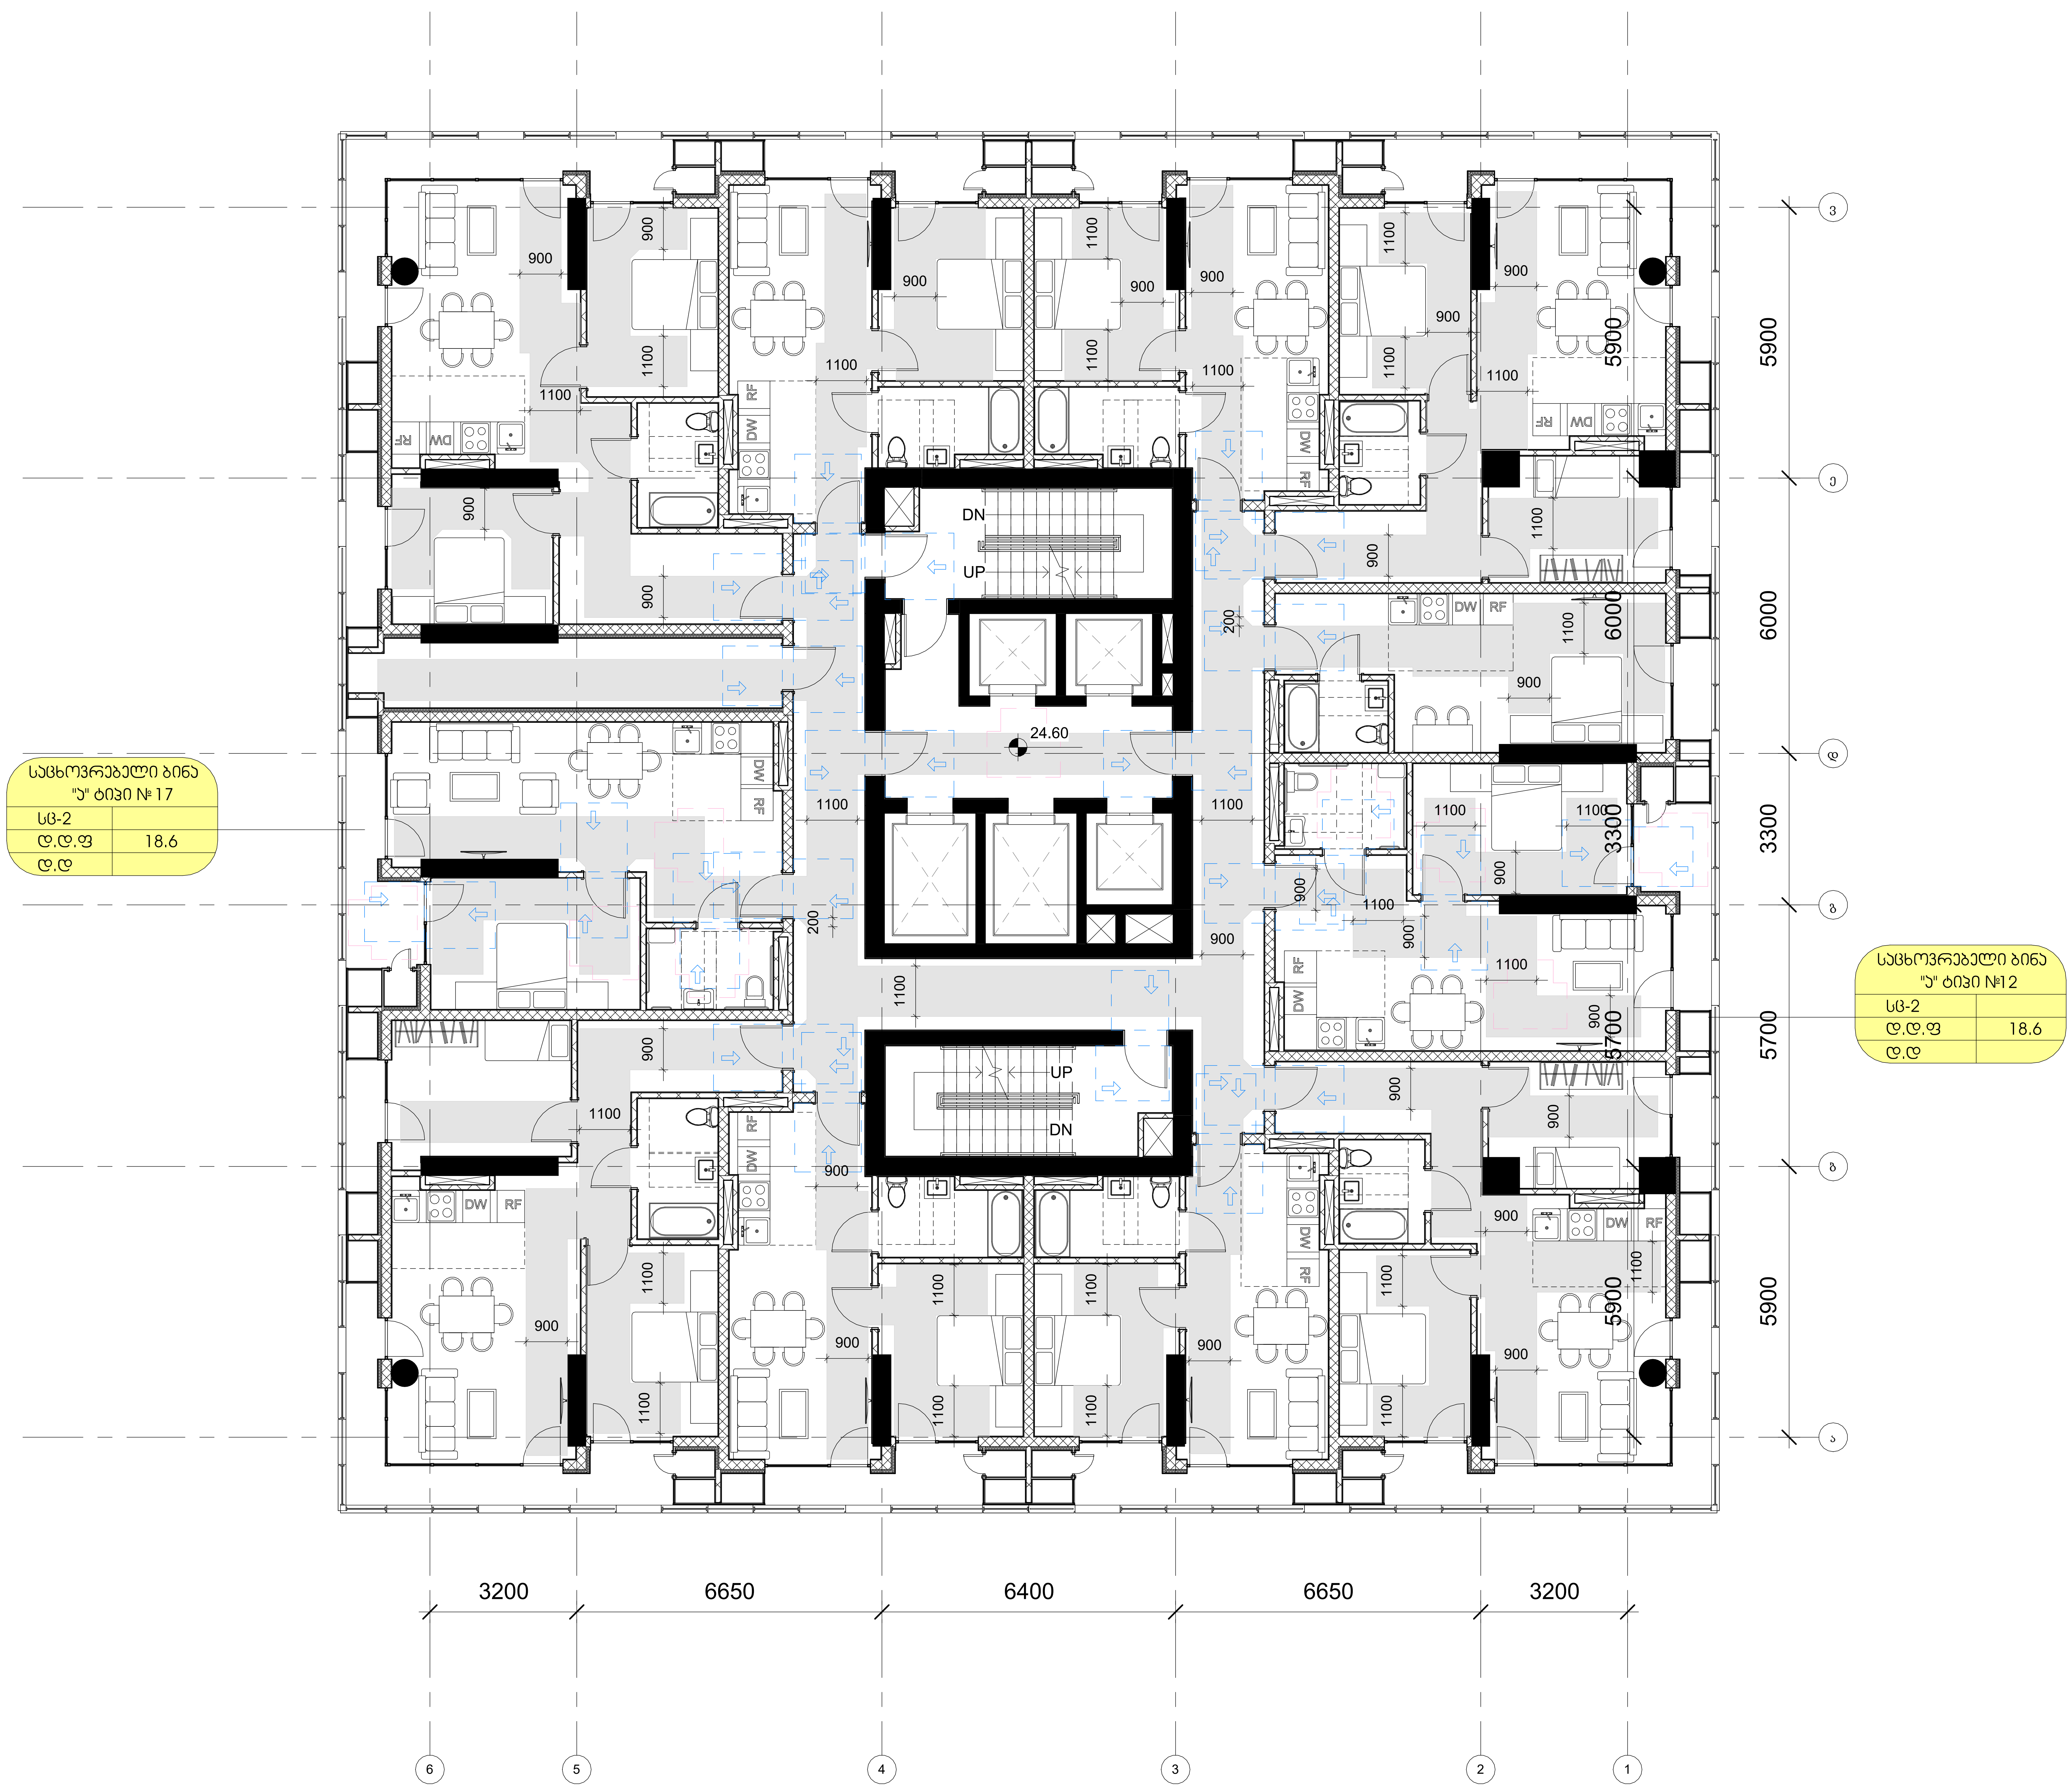

GERKO
STUDIO

თბილისი, ქ. დედოფლის №52

პროექტის დასახელება:

მრავალფუნქციური კომპლექსი

მისამართი:

ქ. თბილისი/ვარკეთილი, ჯავახეთის ქ. №150

დამკვეთი:

შპს "სამშენებლო კომპანია აპექს დეველოპმენტი"

მთავარი არქიტექტორი:

გიორგი გამყრელიძე
მერაბ გამყრელიძე

შემსრულებელი:

თამთა გიორგაძე

სათაური:

მისაწვდომობა

გვერდის დასახელება:

გეგმა ნიშნულზე +24.60

ექსპლიკაცია:

ფ. №	B12
მასშტაბი	1 : 100
ფურცლის ფორმატი	A1
ფურცლების რაოდენობა	
დაკვეთა	2025 წ.
სტადია	პს

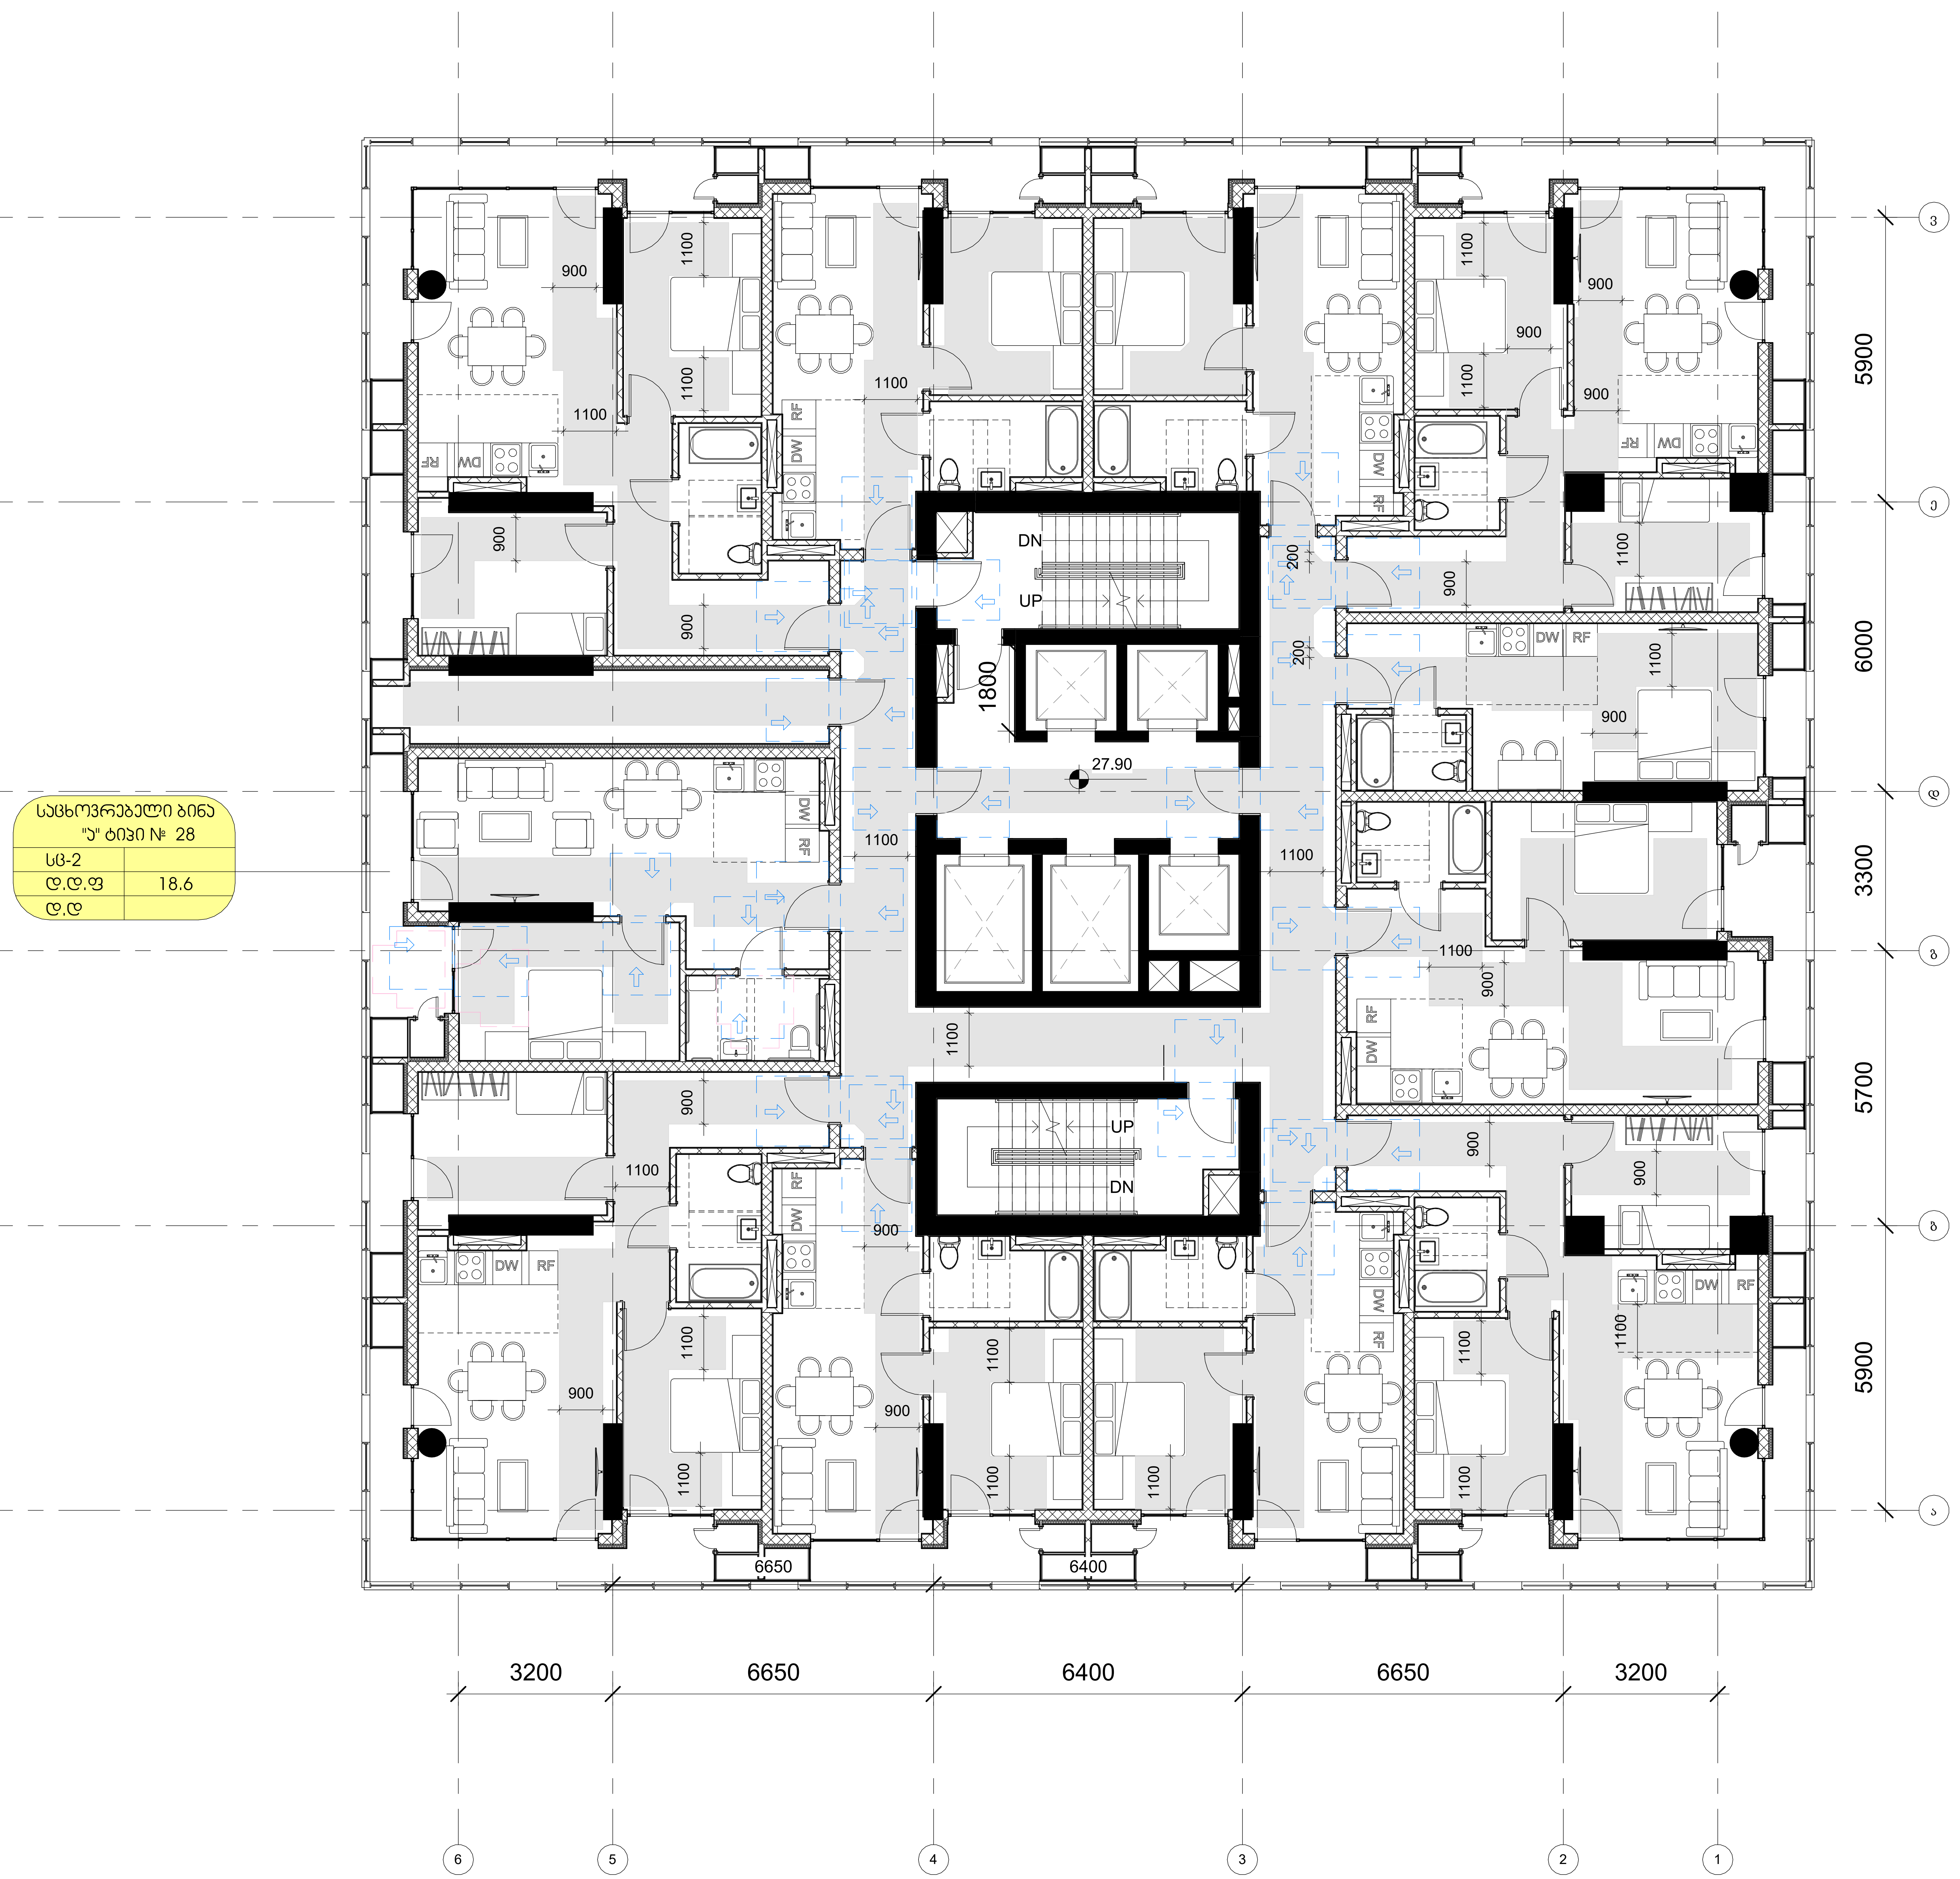

GERKO
STUDIO

თბილისი, ქ. დედოფლის №52

პროექტის დასახელება:
მრავალფუნქციური კომპლექსი

მისამართი:
ქ. თბილისი/ვარკეთილი, ჯავახეთის ქ. №150

დამკვეთი:
შპს "სამშენებლო კომპანია აპექს დეველოპმენტი"

მთავარი არქიტექტორი:
გიორგი გამყრელიძე
მერაბ გამყრელიძე

შემსრულებელი:
თამთა გიორგაძე

სათაური:
მისაწვდომობა

გვერდის დასახელება:
გეგმა ნიშნულზე +27.90

ექსპლიკაცია:

ფ. №	B13
მასშტაბი	1 : 100
ფურცლის ფორმატი	A1
ფურცლების რაოდენობა	
დაკვეთა	2025 წ.
სტადია	პს

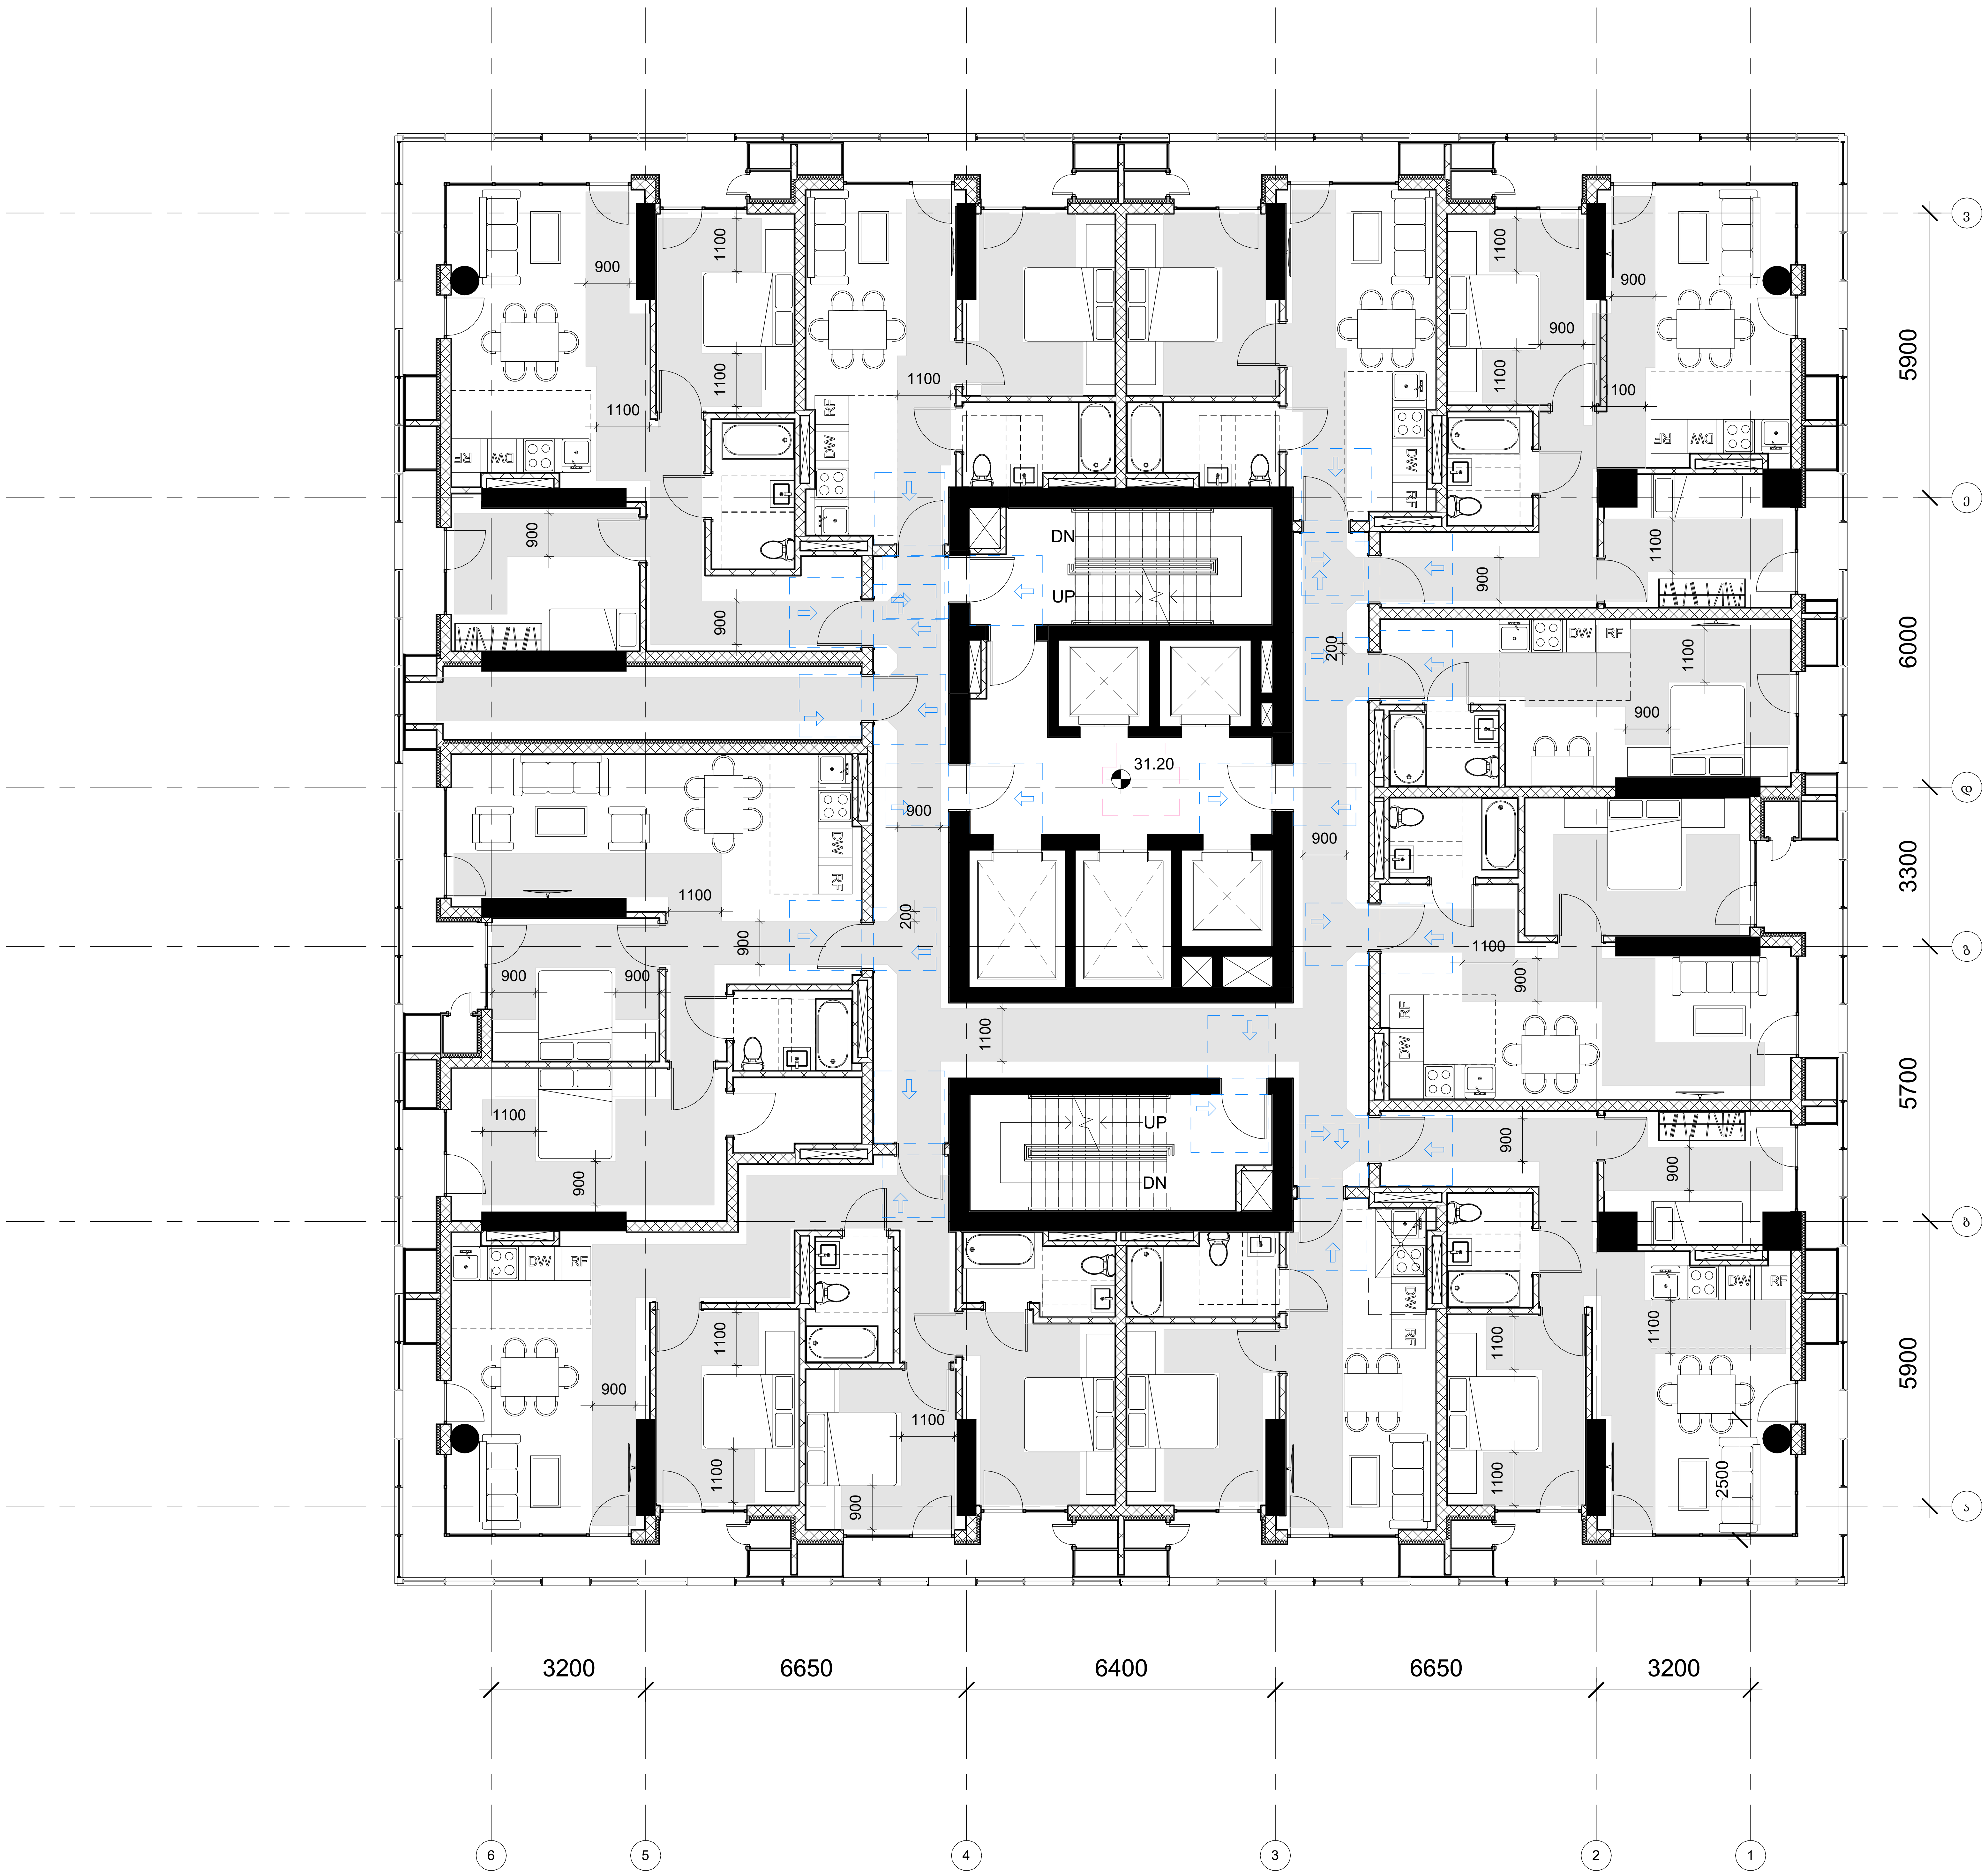

GERKO STUDIO

თბილისი, ქ. დედოფლის №52

პროექტის დასახელება:

მრავალფუნქციური კომპლექსი

მისამართი:

ქ. თბილისი/ვარკეთილი, ჯავახეთის ქ. №150

დამკვეთი:

შპს "სამშენებლო კომპანია აპექს დეველოპმენტი"

მთავარი არქიტექტორი:

გიორგი გამყრელიძე
მერაბ გამყრელიძე

შემსრულებელი:

თამთა გიორგაძე

სათაური:

მისაწვდომობა

გვერდის დასახელება:

გეგმა ნიშნულზე +31.20

ექსპლიკაცია:

ფ. №	B14
მასშტაბი	1 : 100
ფურცლის ფორმატი	A1
ფურცლების რაოდენობა	
დაკვეთა	2025 წ.
სტადია	პს

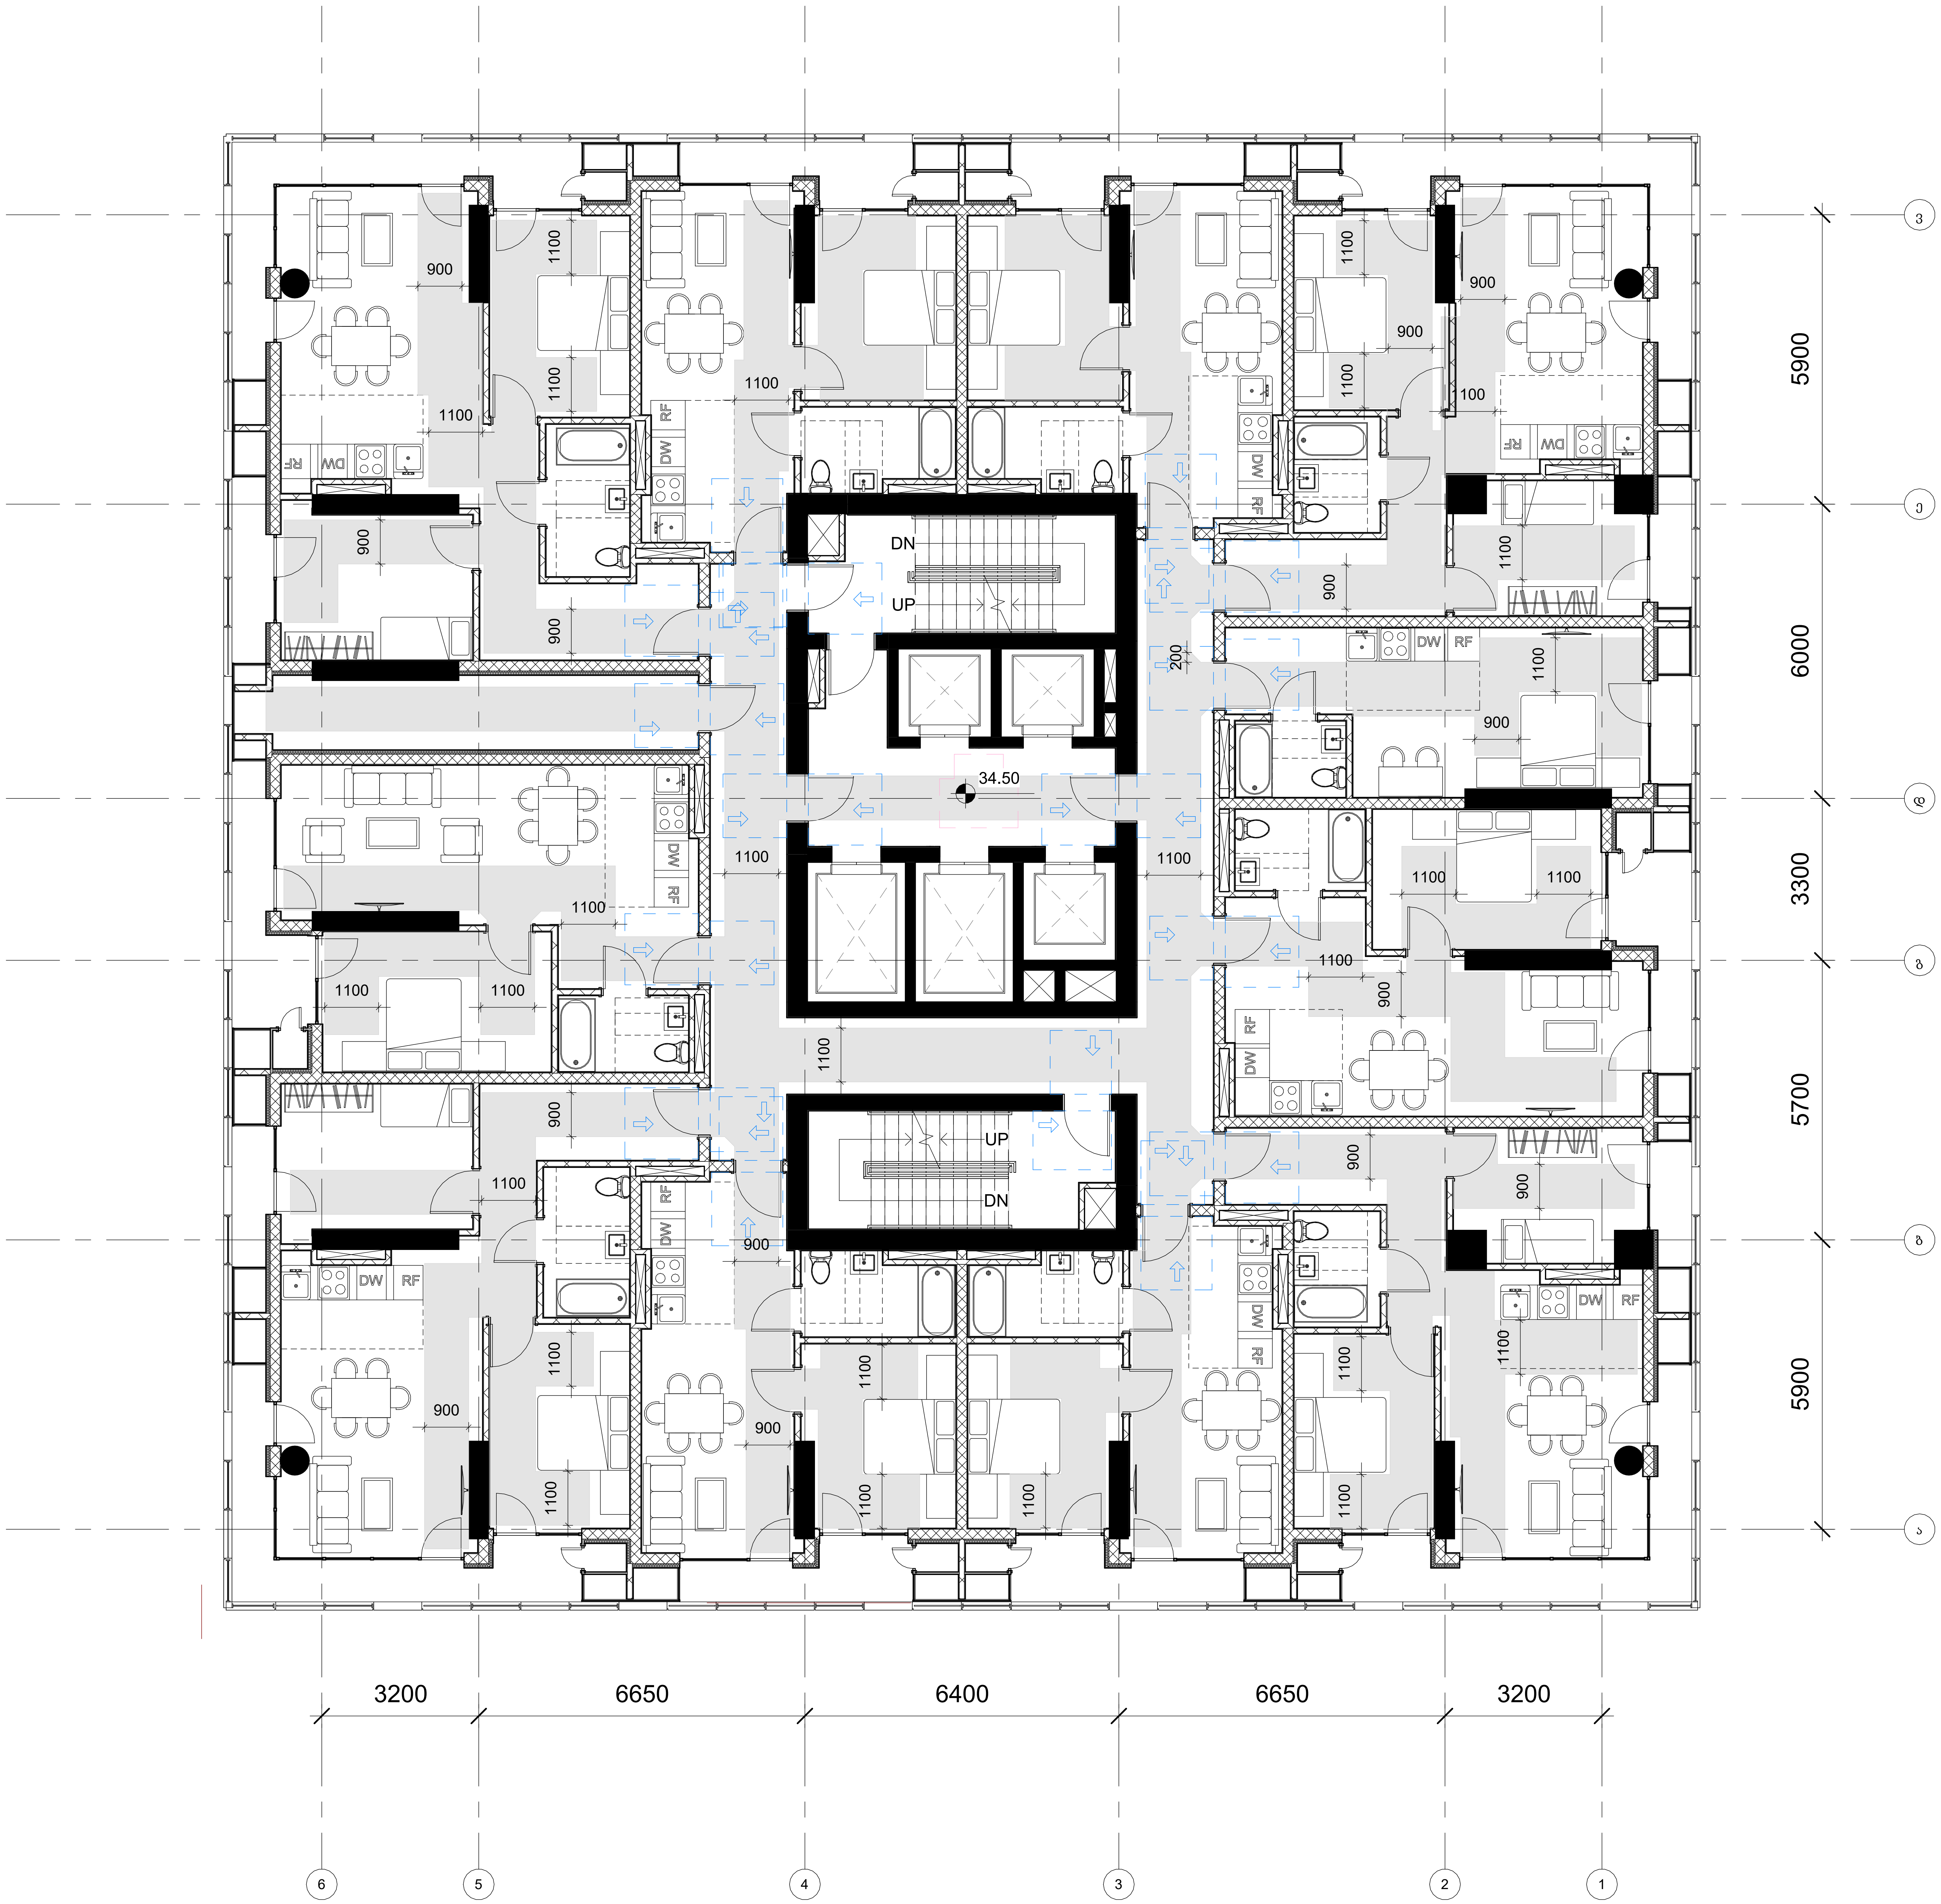

GERKO
STUDIO

თბილისი, ქ. დედოფლის №52

პროექტის დასახელება:
მრავალფუნქციური კომპლექსი

მისამართი:
ქ. თბილისი/ვარკეთილი, ჯავახეთის ქ. №150

დამკვეთი:
შპს "სამშენებლო კომპანია აპექს დეველოპმენტი"

მთავარი არქიტექტორი:
გიორგი გამყრელიძე
მერაბ გამყრელიძე

შემსრულებელი:
თამთა გიორგაძე

სათაური:
მისაწვდომობა

გვერდის დასახელება:
გეგმა ნიშნულზე +34.50

ექსპლიკაცია:

ფ. №	B15
მასშტაბი	1 : 100
ფურცლის ფორმატი	A1
ფურცლების რაოდენობა	
დაკვეთა	2025 წ.
სტადია	პს

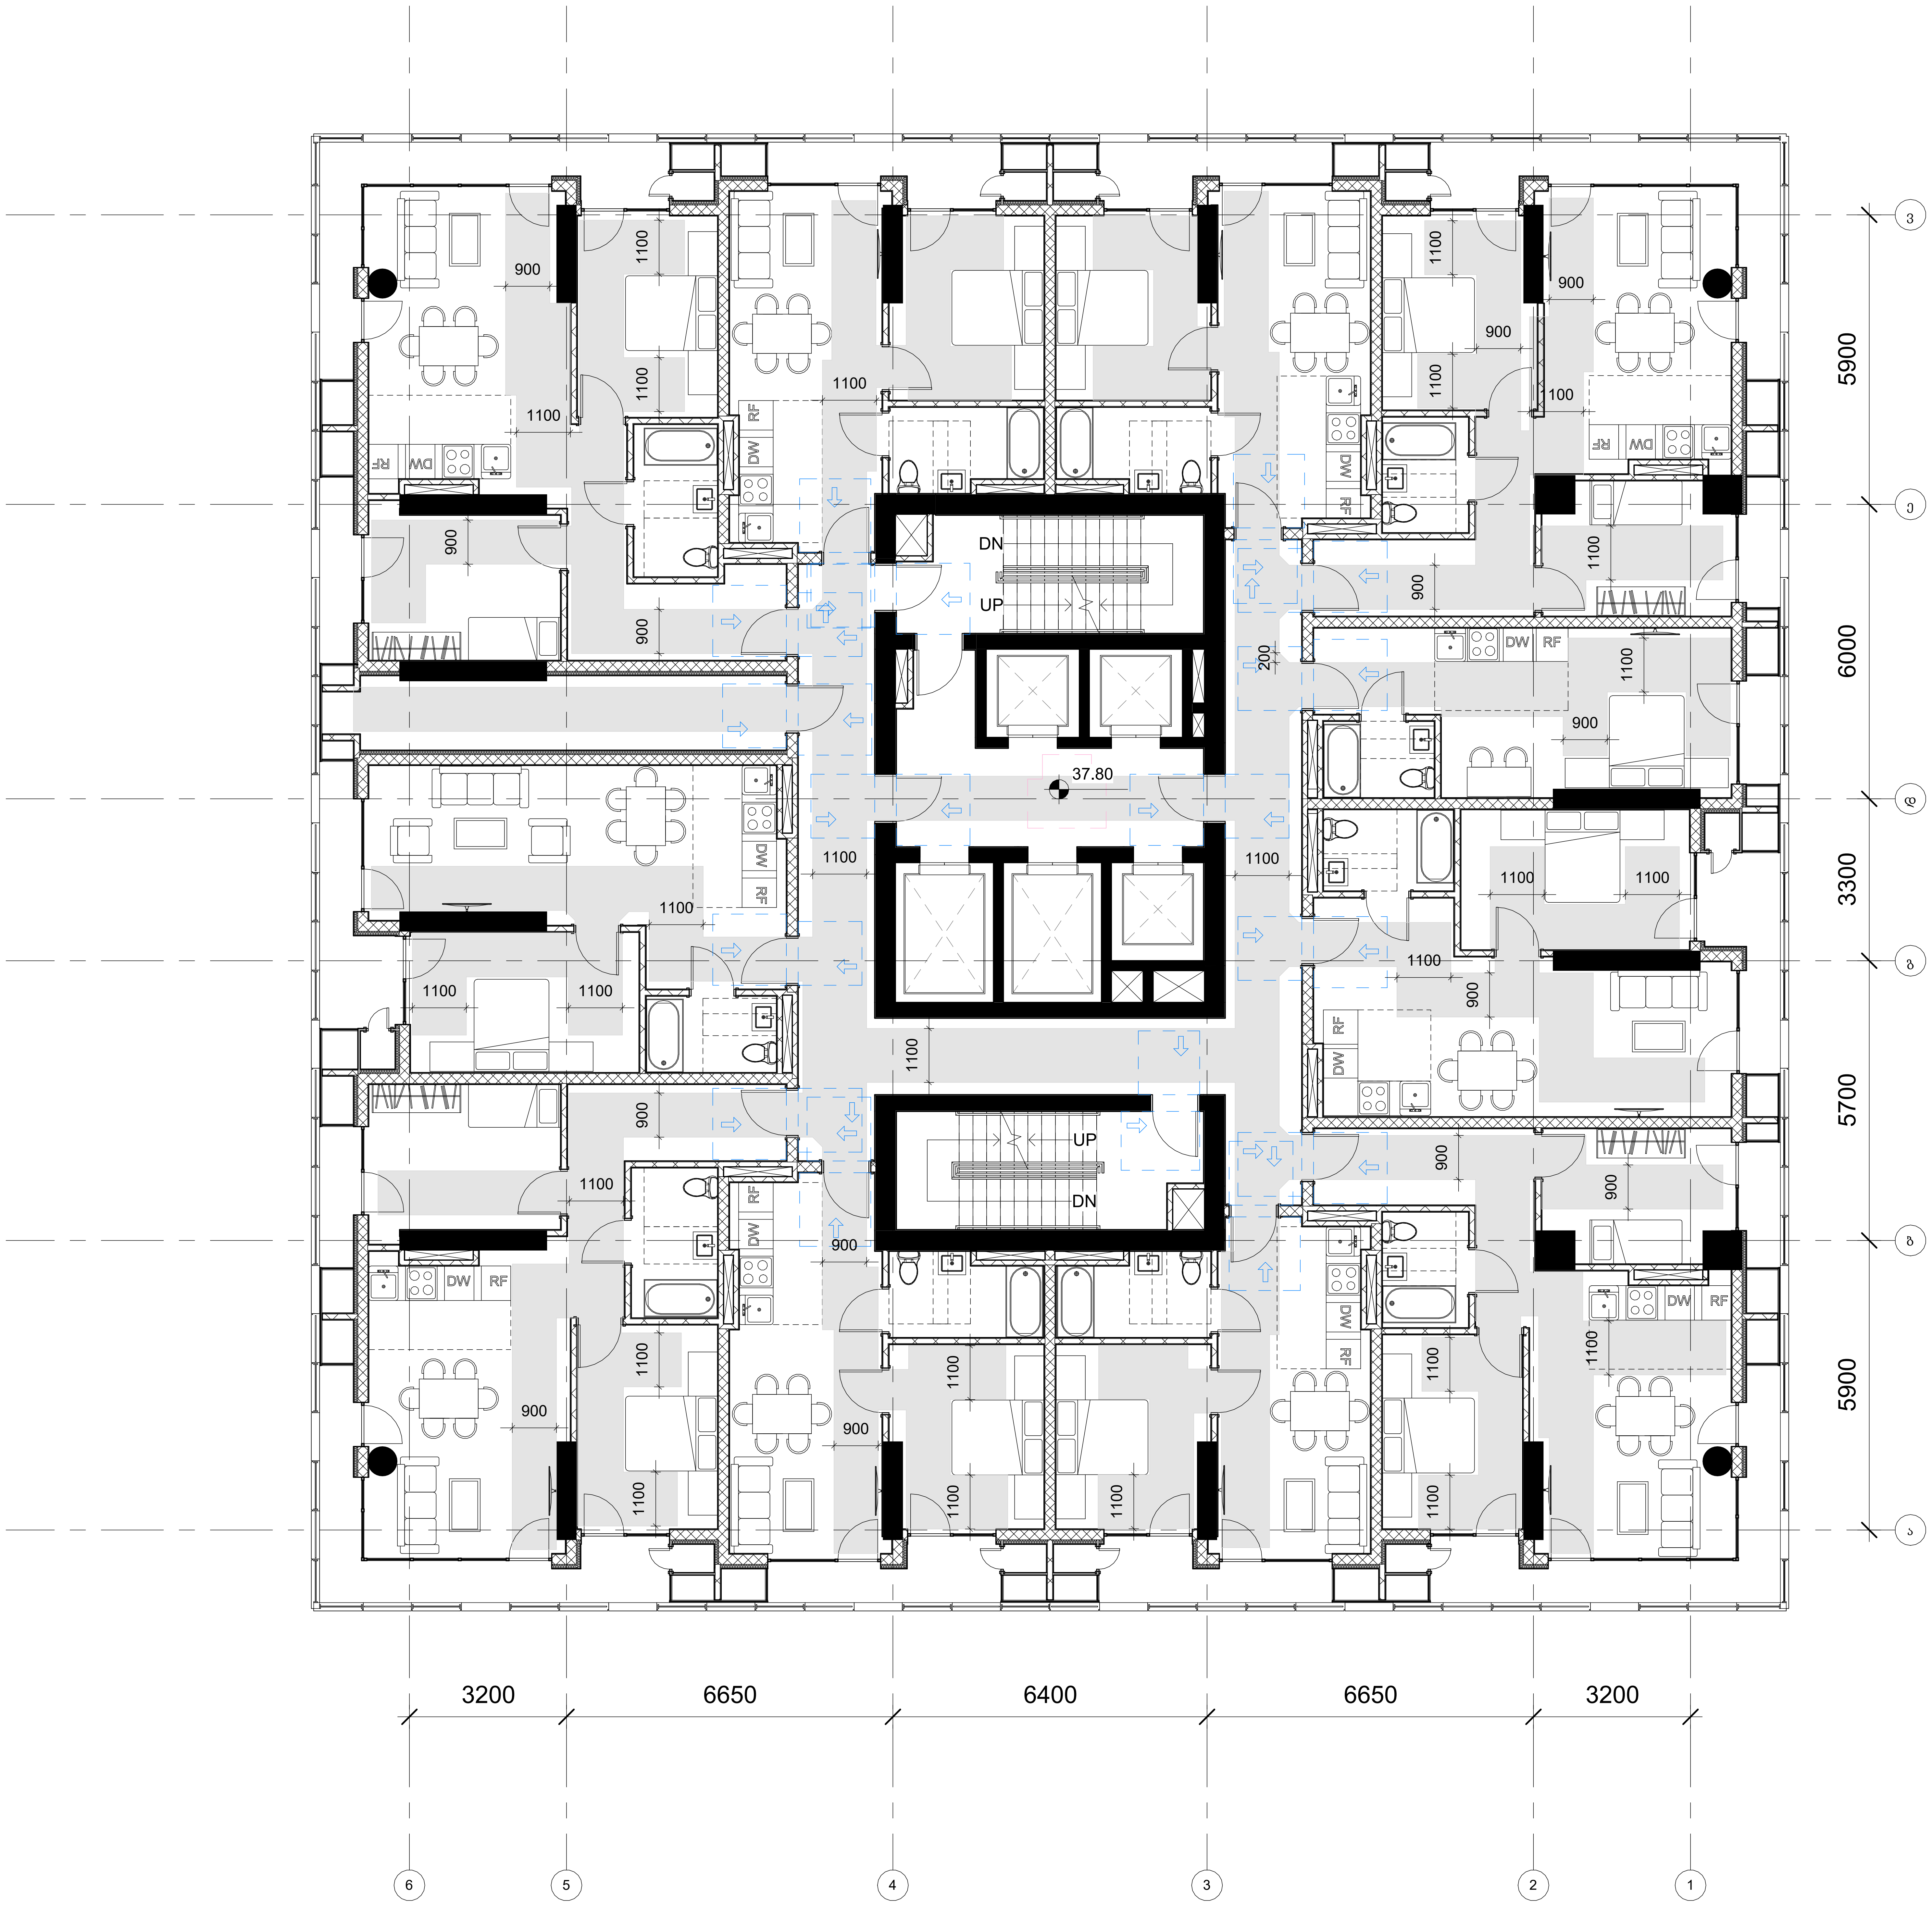

GERKO
STUDIO

თბილისი, ქ. დედოფლის №52

პროექტის დასახელება:
მრავალფუნქციური კომპლექსი

მისამართი:
ქ. თბილისი/ვარკეთილი, ჯავახეთის ქ. №150

დამკვეთი:
შპს "სამშენებლო კომპანია აპექს დეველოპმენტი"

მთავარი არქიტექტორი:
გიორგი გამყრელიძე
მერაბ გამყრელიძე

შემსრულებელი:
თამთა გიორგაძე

სათაური:
მისაწვდომობა

გვერდის დასახელება:
გეგმა ნიშნულზე +37.80

ექსპლიკაცია:

ფ. №	B16
მასშტაბი	1 : 100
ფურცლის ფორმატი	A1
ფურცლების რაოდენობა	
დაკვეთა	2025 წ.
სტადია	პს

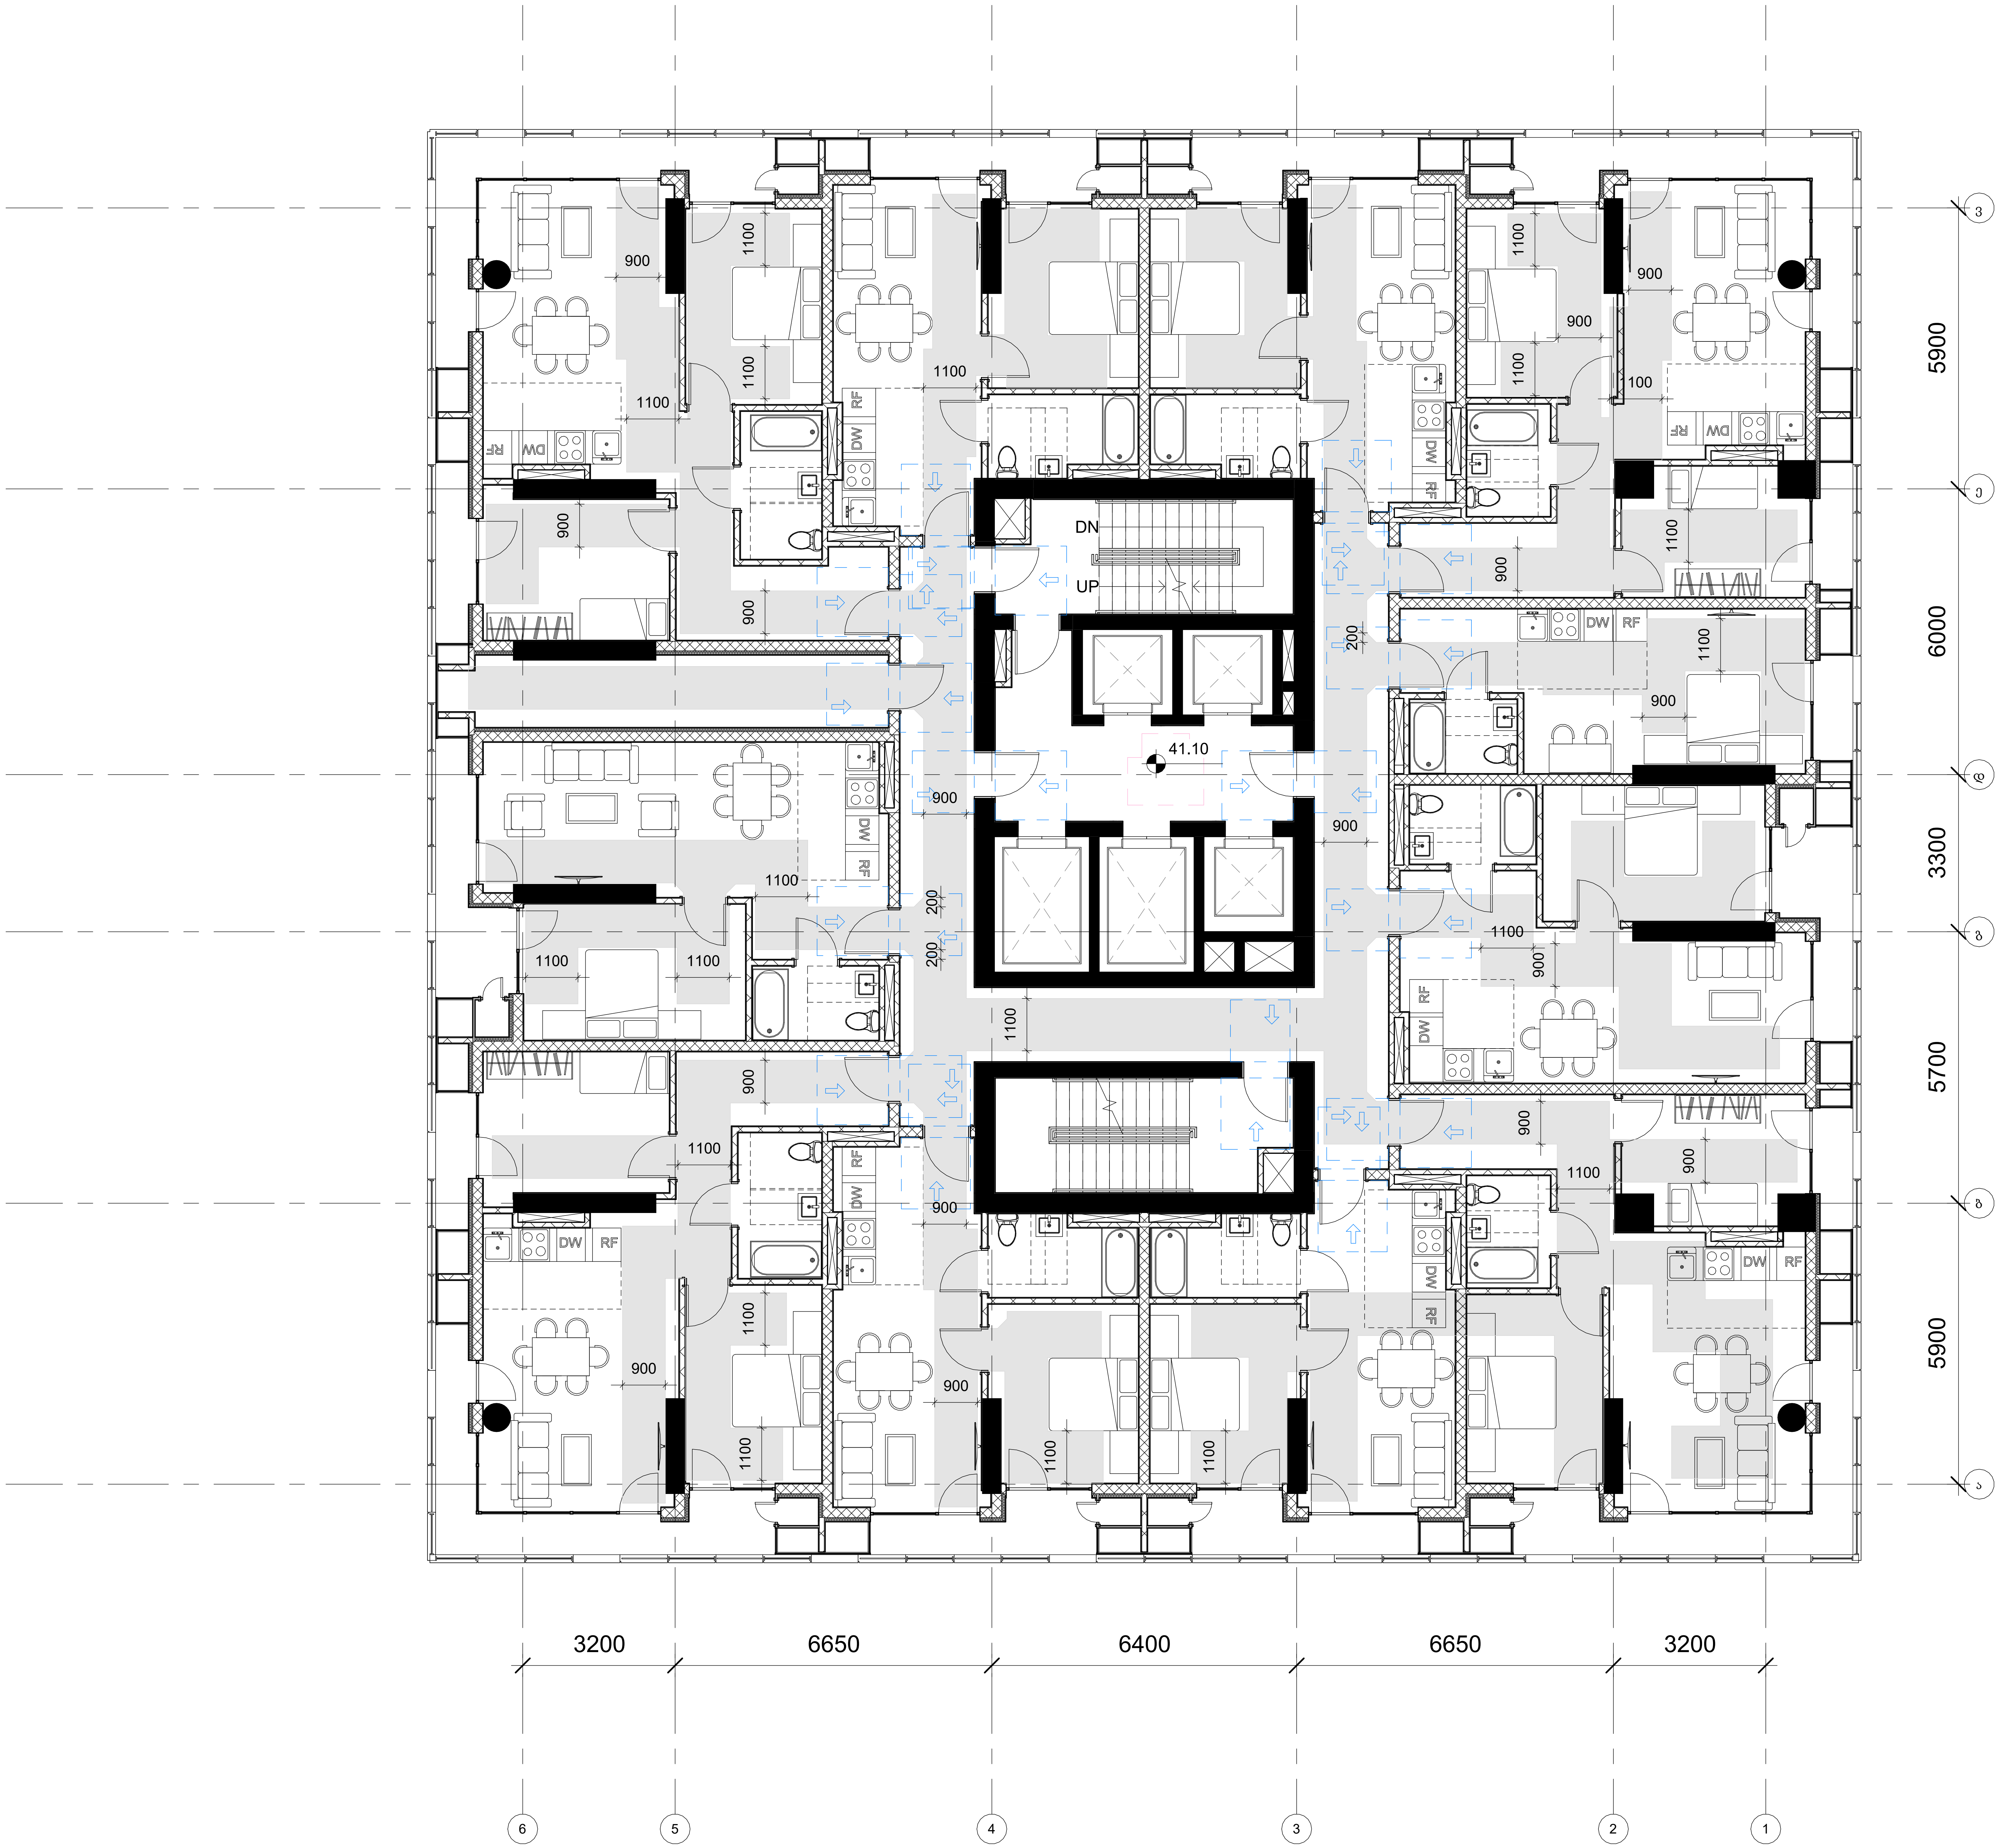

GERKO
STUDIO

თბილისი, ქ. დედოფლის №52

პროექტის დასახელება:
მრავალფუნქციური კომპლექსი

მისამართი:
ქ. თბილისი/ვარკეთილი, ჯავახეთის ქ. №150

დამკვეთი:
შპს "სამშენებლო კომპანია აპექს დეველოპმენტი"

მთავარი არქიტექტორი:
გიორგი გამყრელიძე
მერაბ გამყრელიძე

შემსრულებელი:
თამთა გიორგაძე

სათაური:
მისაწვდომობა

გვერდის დასახელება:
გეგმა ნიშნულზე +41.10

ექსპლიკაცია:

ფ. №	B17
მასშტაბი	1 : 100
ფურცლის ფორმატი	A1
ფურცლების რაოდენობა	
დაკვეთა	2025 წ.
სტადია	პს

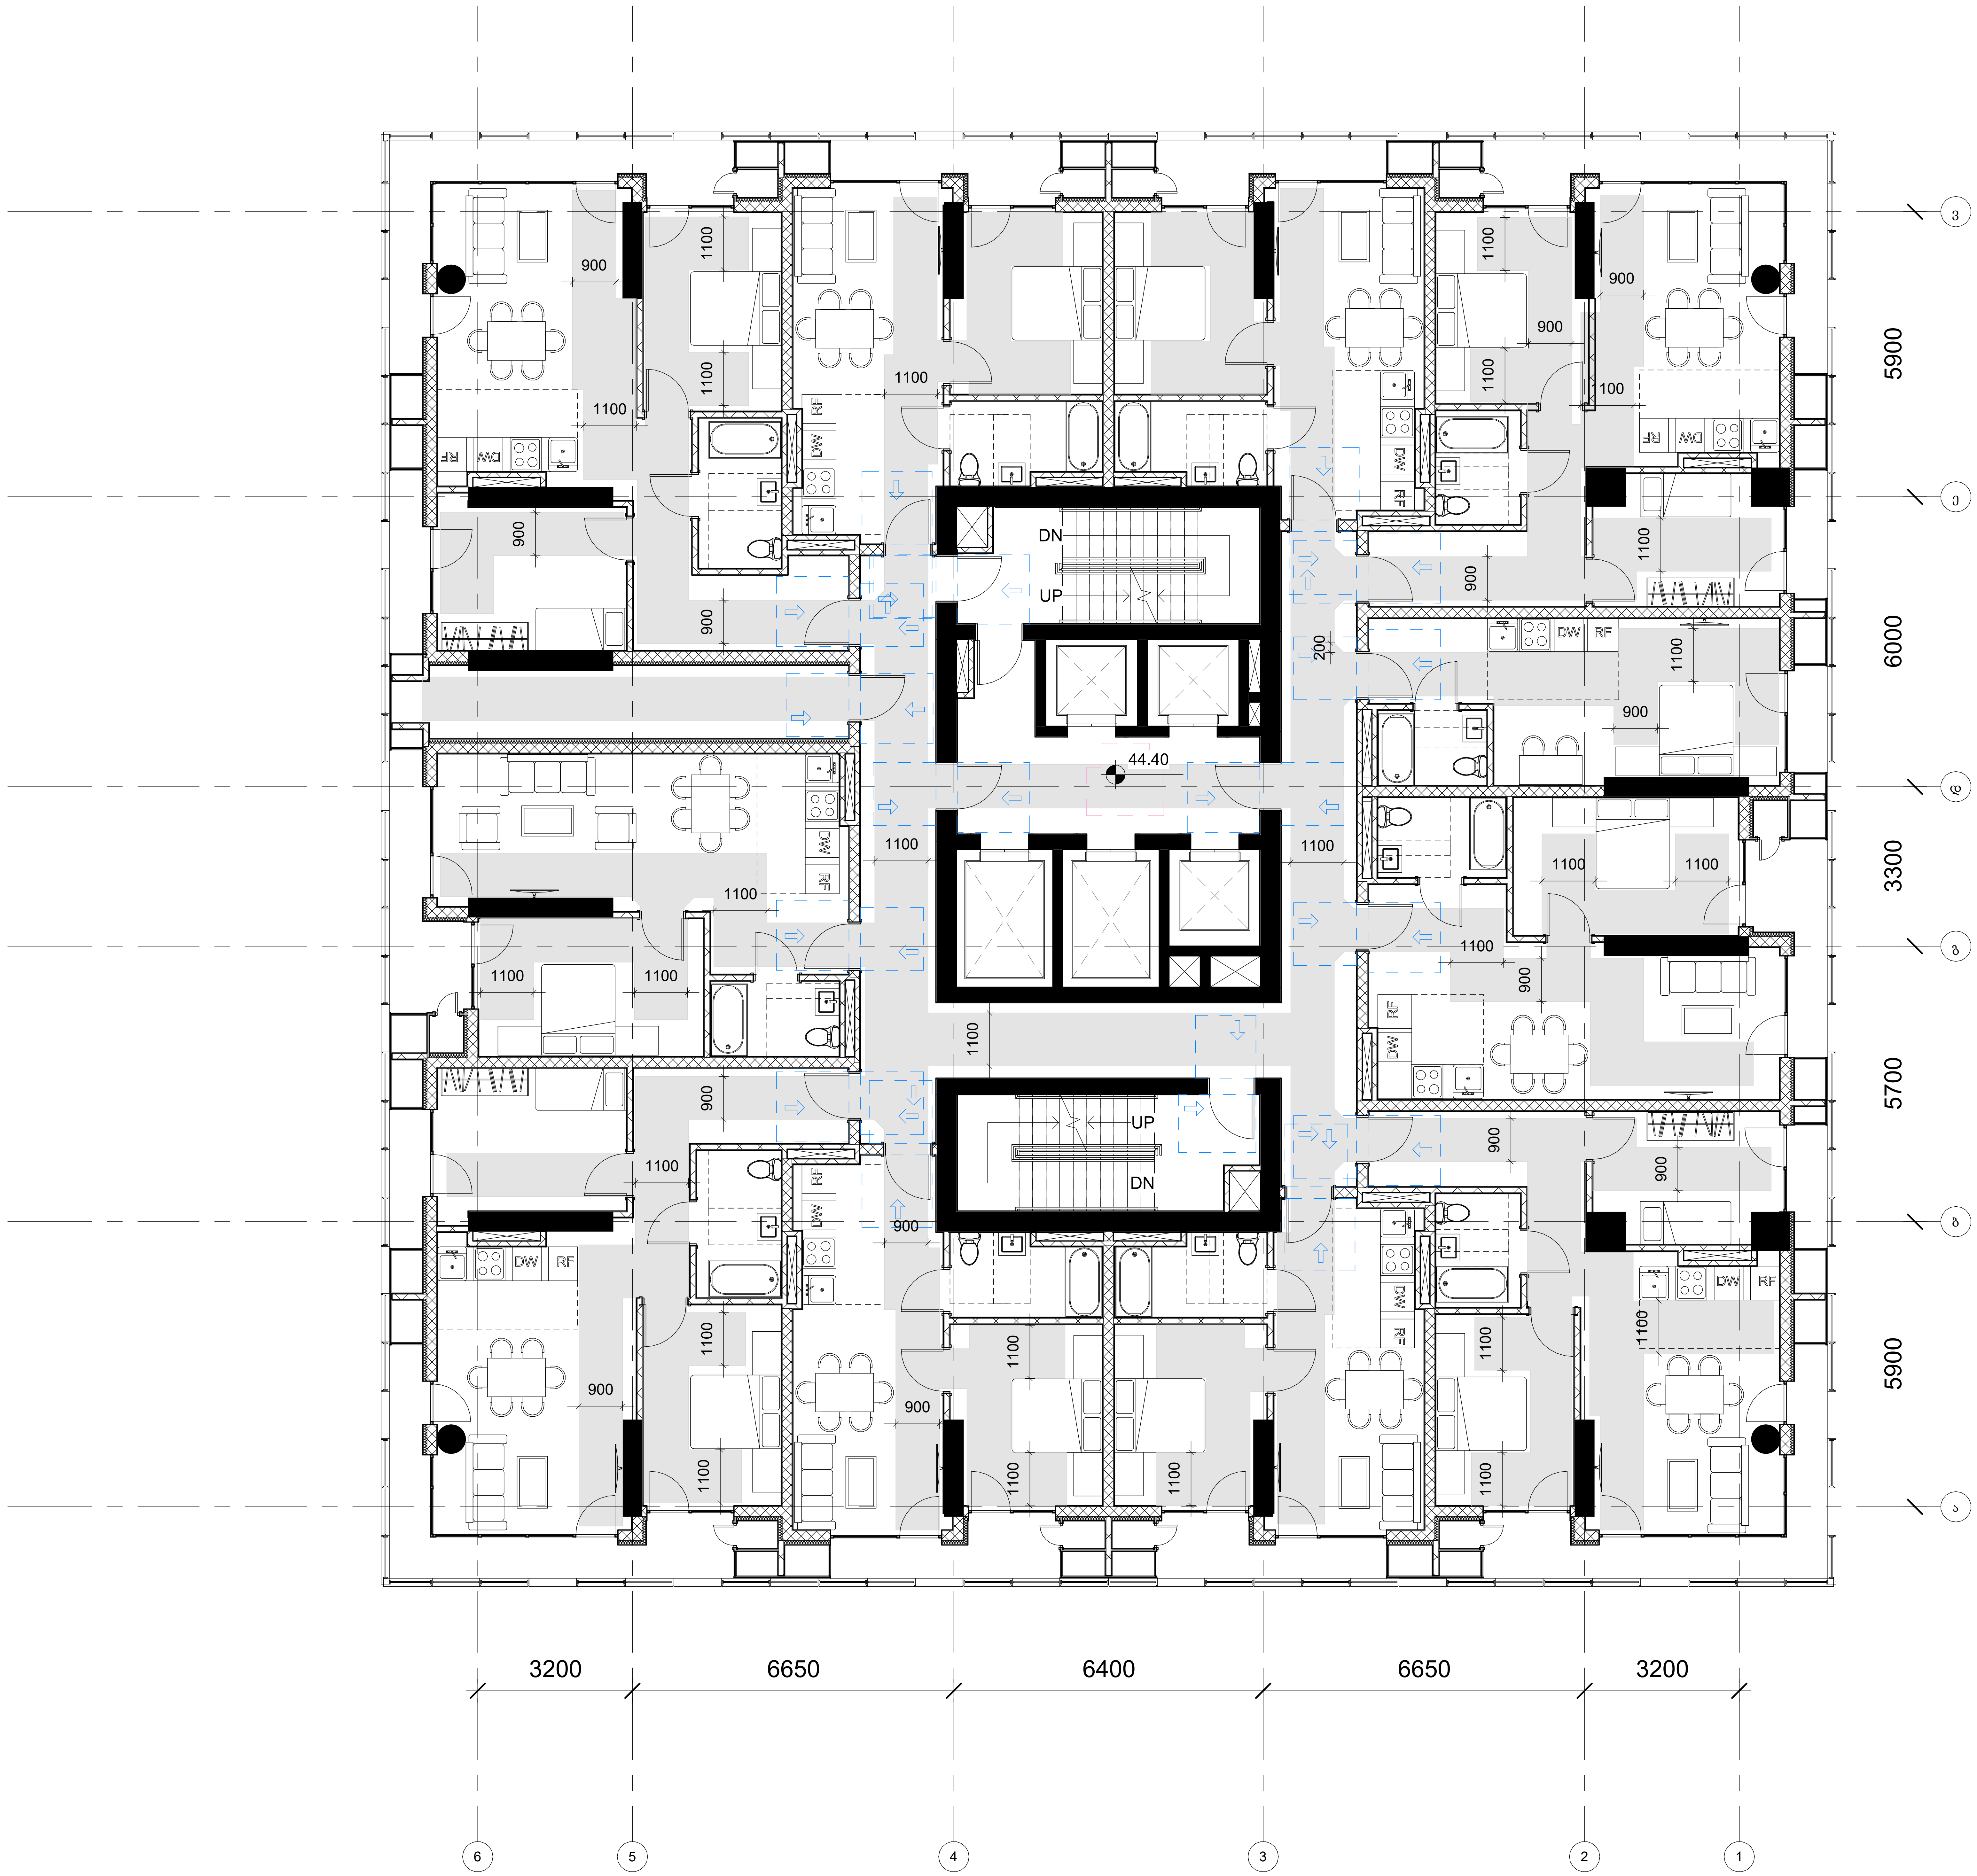

GERKO STUDIO

თბილისი, ქ. დედოფლის №52

პროექტის დასახელება:

მრავალფუნქციური კომპლექსი

მისამართი:

ქ. თბილისი/ვარკეთილი, ჯავახეთის ქ. №150

დამკვეთი:

შპს "სამშენებლო კომპანია აპექს დეველოპმენტი"

მთავარი არქიტექტორი:

გიორგი გამყრელიძე
მერაბ გამყრელიძე

შემსრულებელი:

თამთა გიორგაძე

სათაური:

მისაწვდომობა

გვერდის დასახელება:

გეგმა ნიშნულზე +44.40

ექსპლიკაცია:

ფ. №	B18
მასშტაბი	1 : 100
ფურცლის ფორმატი	A1
ფურცლების რაოდენობა	
დაკვეთა	2025 წ.
სტადია	პს

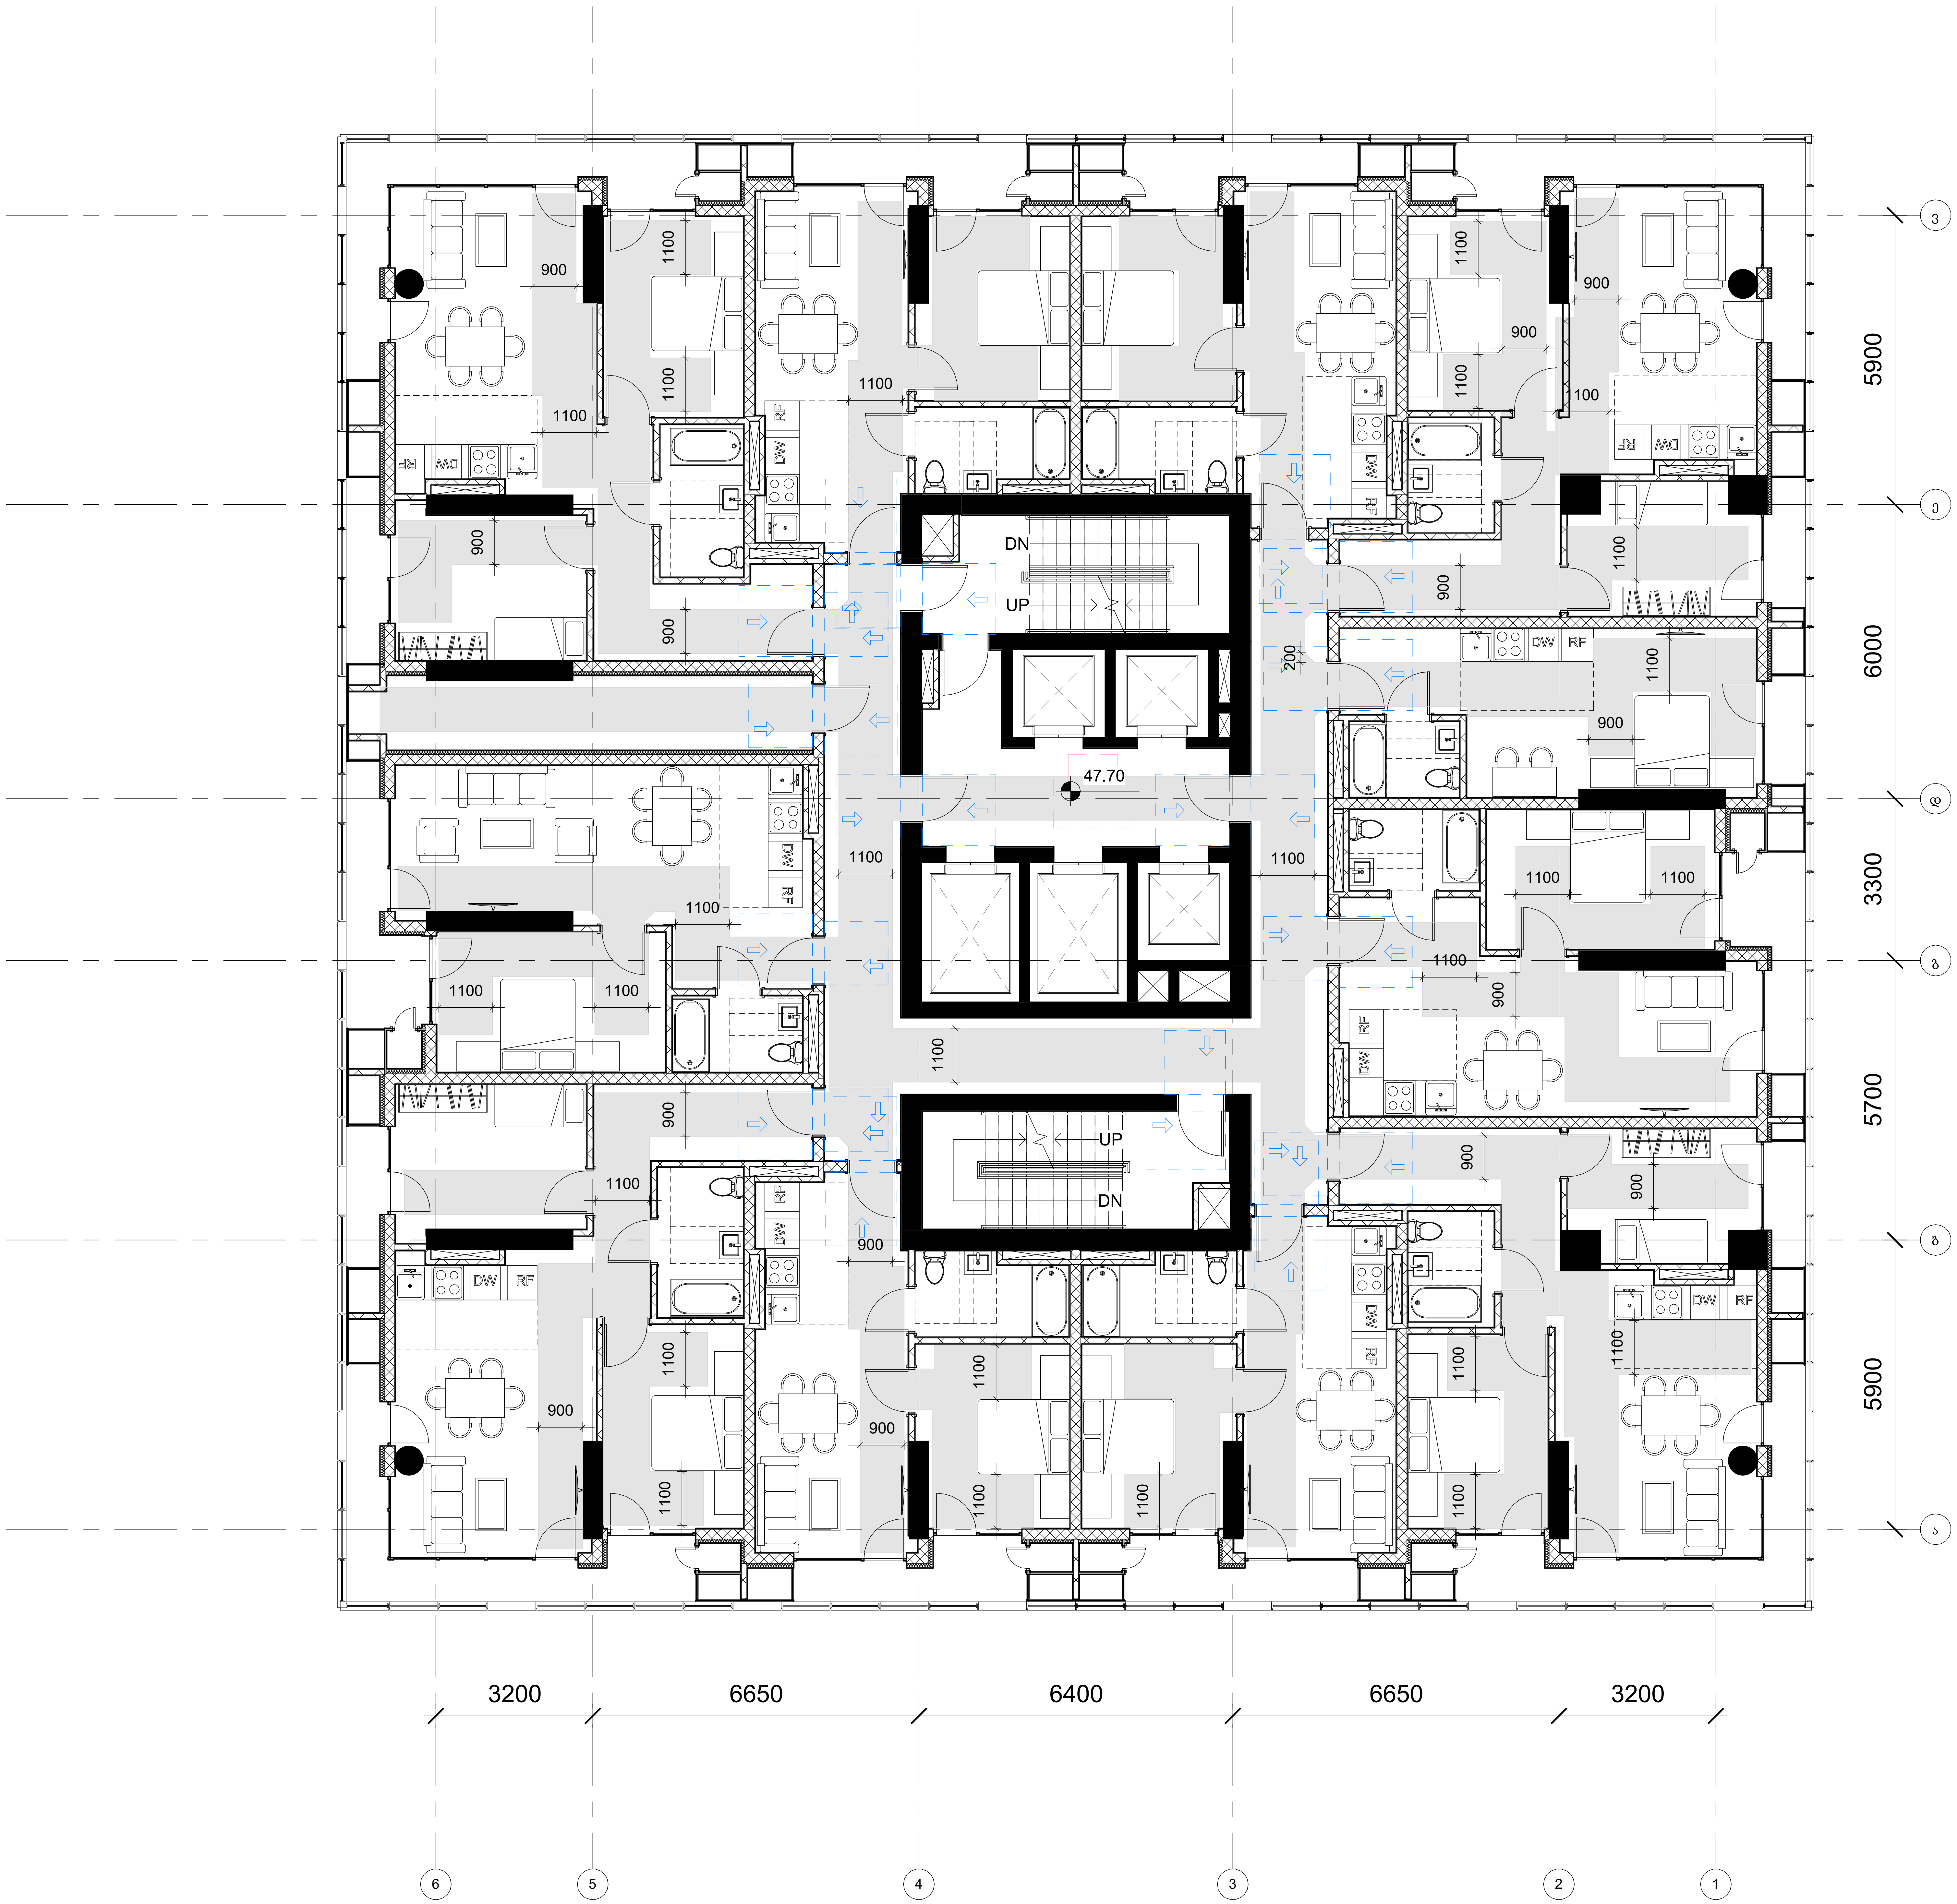

GERKO STUDIO

თბილისი, ქ. დედოფლის №52

პროექტის დასახელება:

მრავალფუნქციური კომპლექსი

მისამართი:

ქ. თბილისი/ვარკეთილი, ჯავახეთის ქ. №150

დამკვეთი:

შპს "სამშენებლო კომპანია აპექს დეველოპმენტი"

მთავარი არქიტექტორი:

გიორგი გამყრელიძე
მერაბ გამყრელიძე

შემსრულებელი:

თამთა გიორგაძე

სათაური:

მისაწვდომობა

გვერდის დასახელება:

გეგმა ნიშნულზე +47.70

ექსპლიკაცია:

ფ. №	B19
მასშტაბი	1 : 100
ფურცლის ფორმატი	A1
ფურცლების რაოდენობა	
დაკვეთა	2025 წ.
სტადია	პს

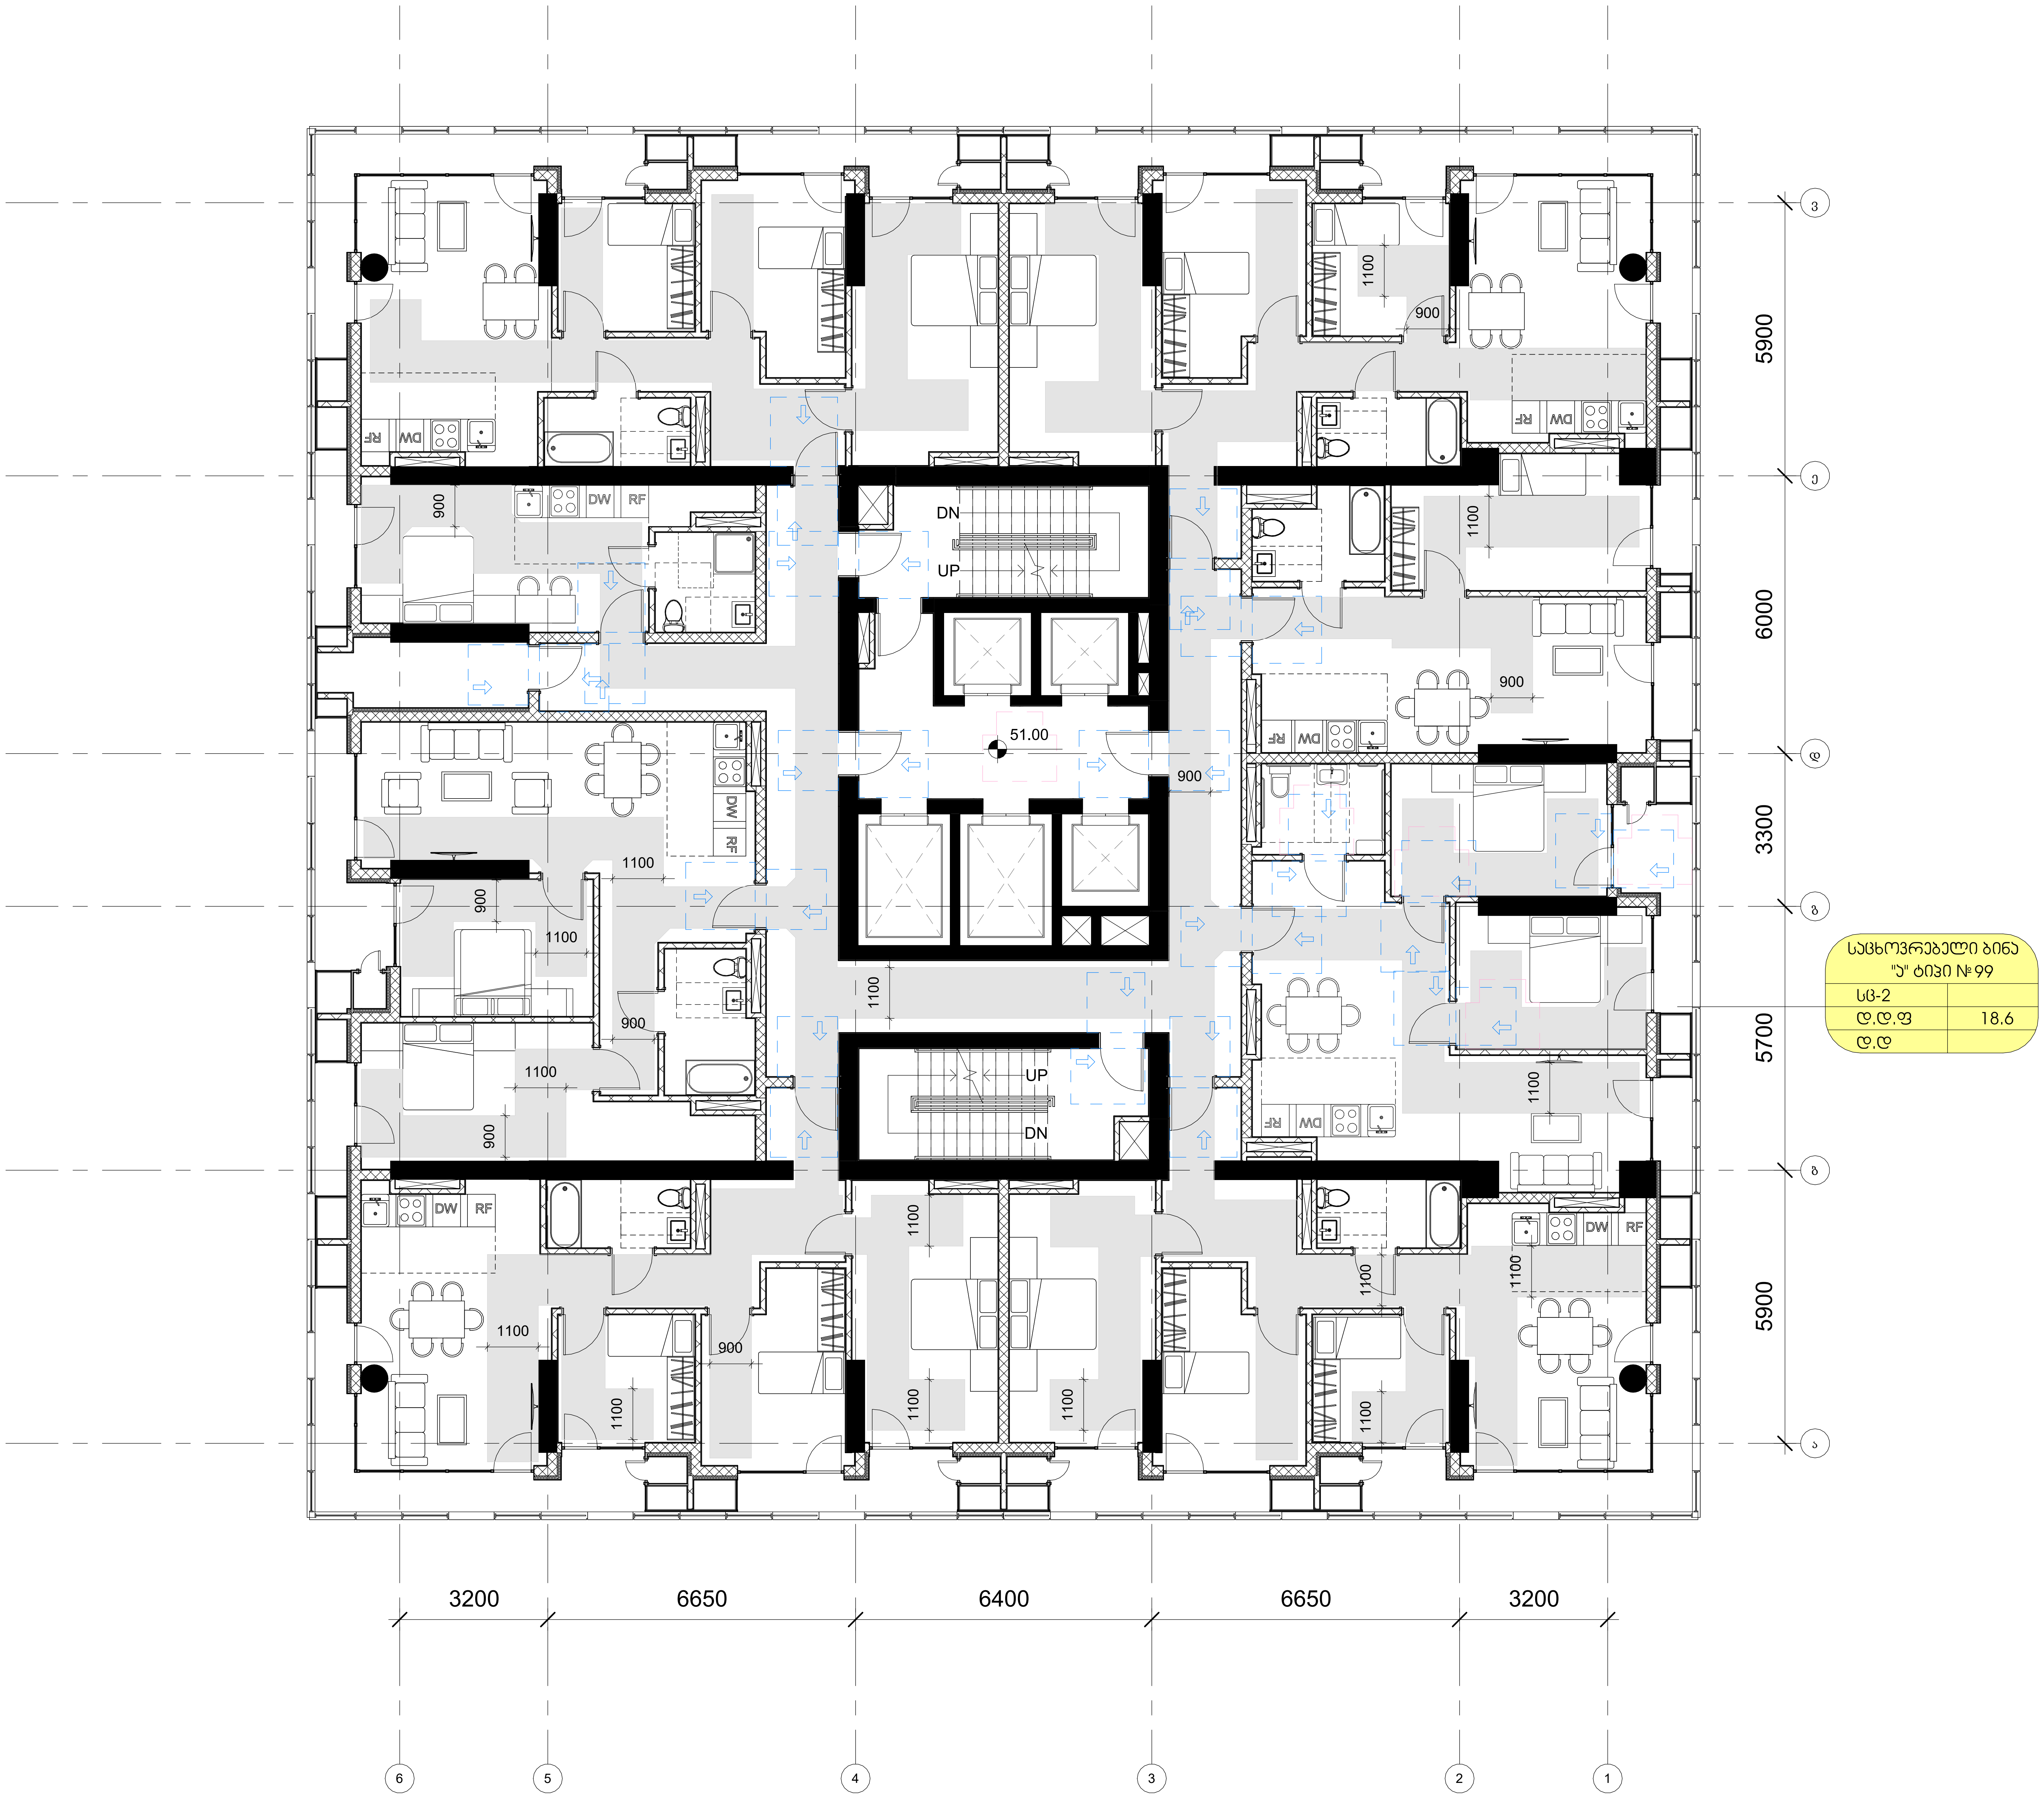

GERKO STUDIO

თბილისი, ქ. დედოფლის №52

პროექტის დასახელება:

მრავალფუნქციური კომპლექსი

მისამართი:

ქ. თბილისი/ვარკეთილი, ჯავახეთის ქ. №150

დამკვეთი:

შპს "სამშენებლო კომპანია აპექს დეველოპმენტი"

მთავარი არქიტექტორი:

გიორგი გამყრელიძე
მერაბ გამყრელიძე

შემსრულებელი:

თამთა გიორგაძე

სათაური:

მისაწვდომობა

გვერდის დასახელება:

გეგმა ნიშნულზე +51.00

ექსპლიკაცია:

ფ. №	B20
მასშტაბი	1 : 100
ფურცლის ფორმატი	A1
ფურცლების რაოდენობა	
დაკვეთა	2025 წ.
სტადია	პს

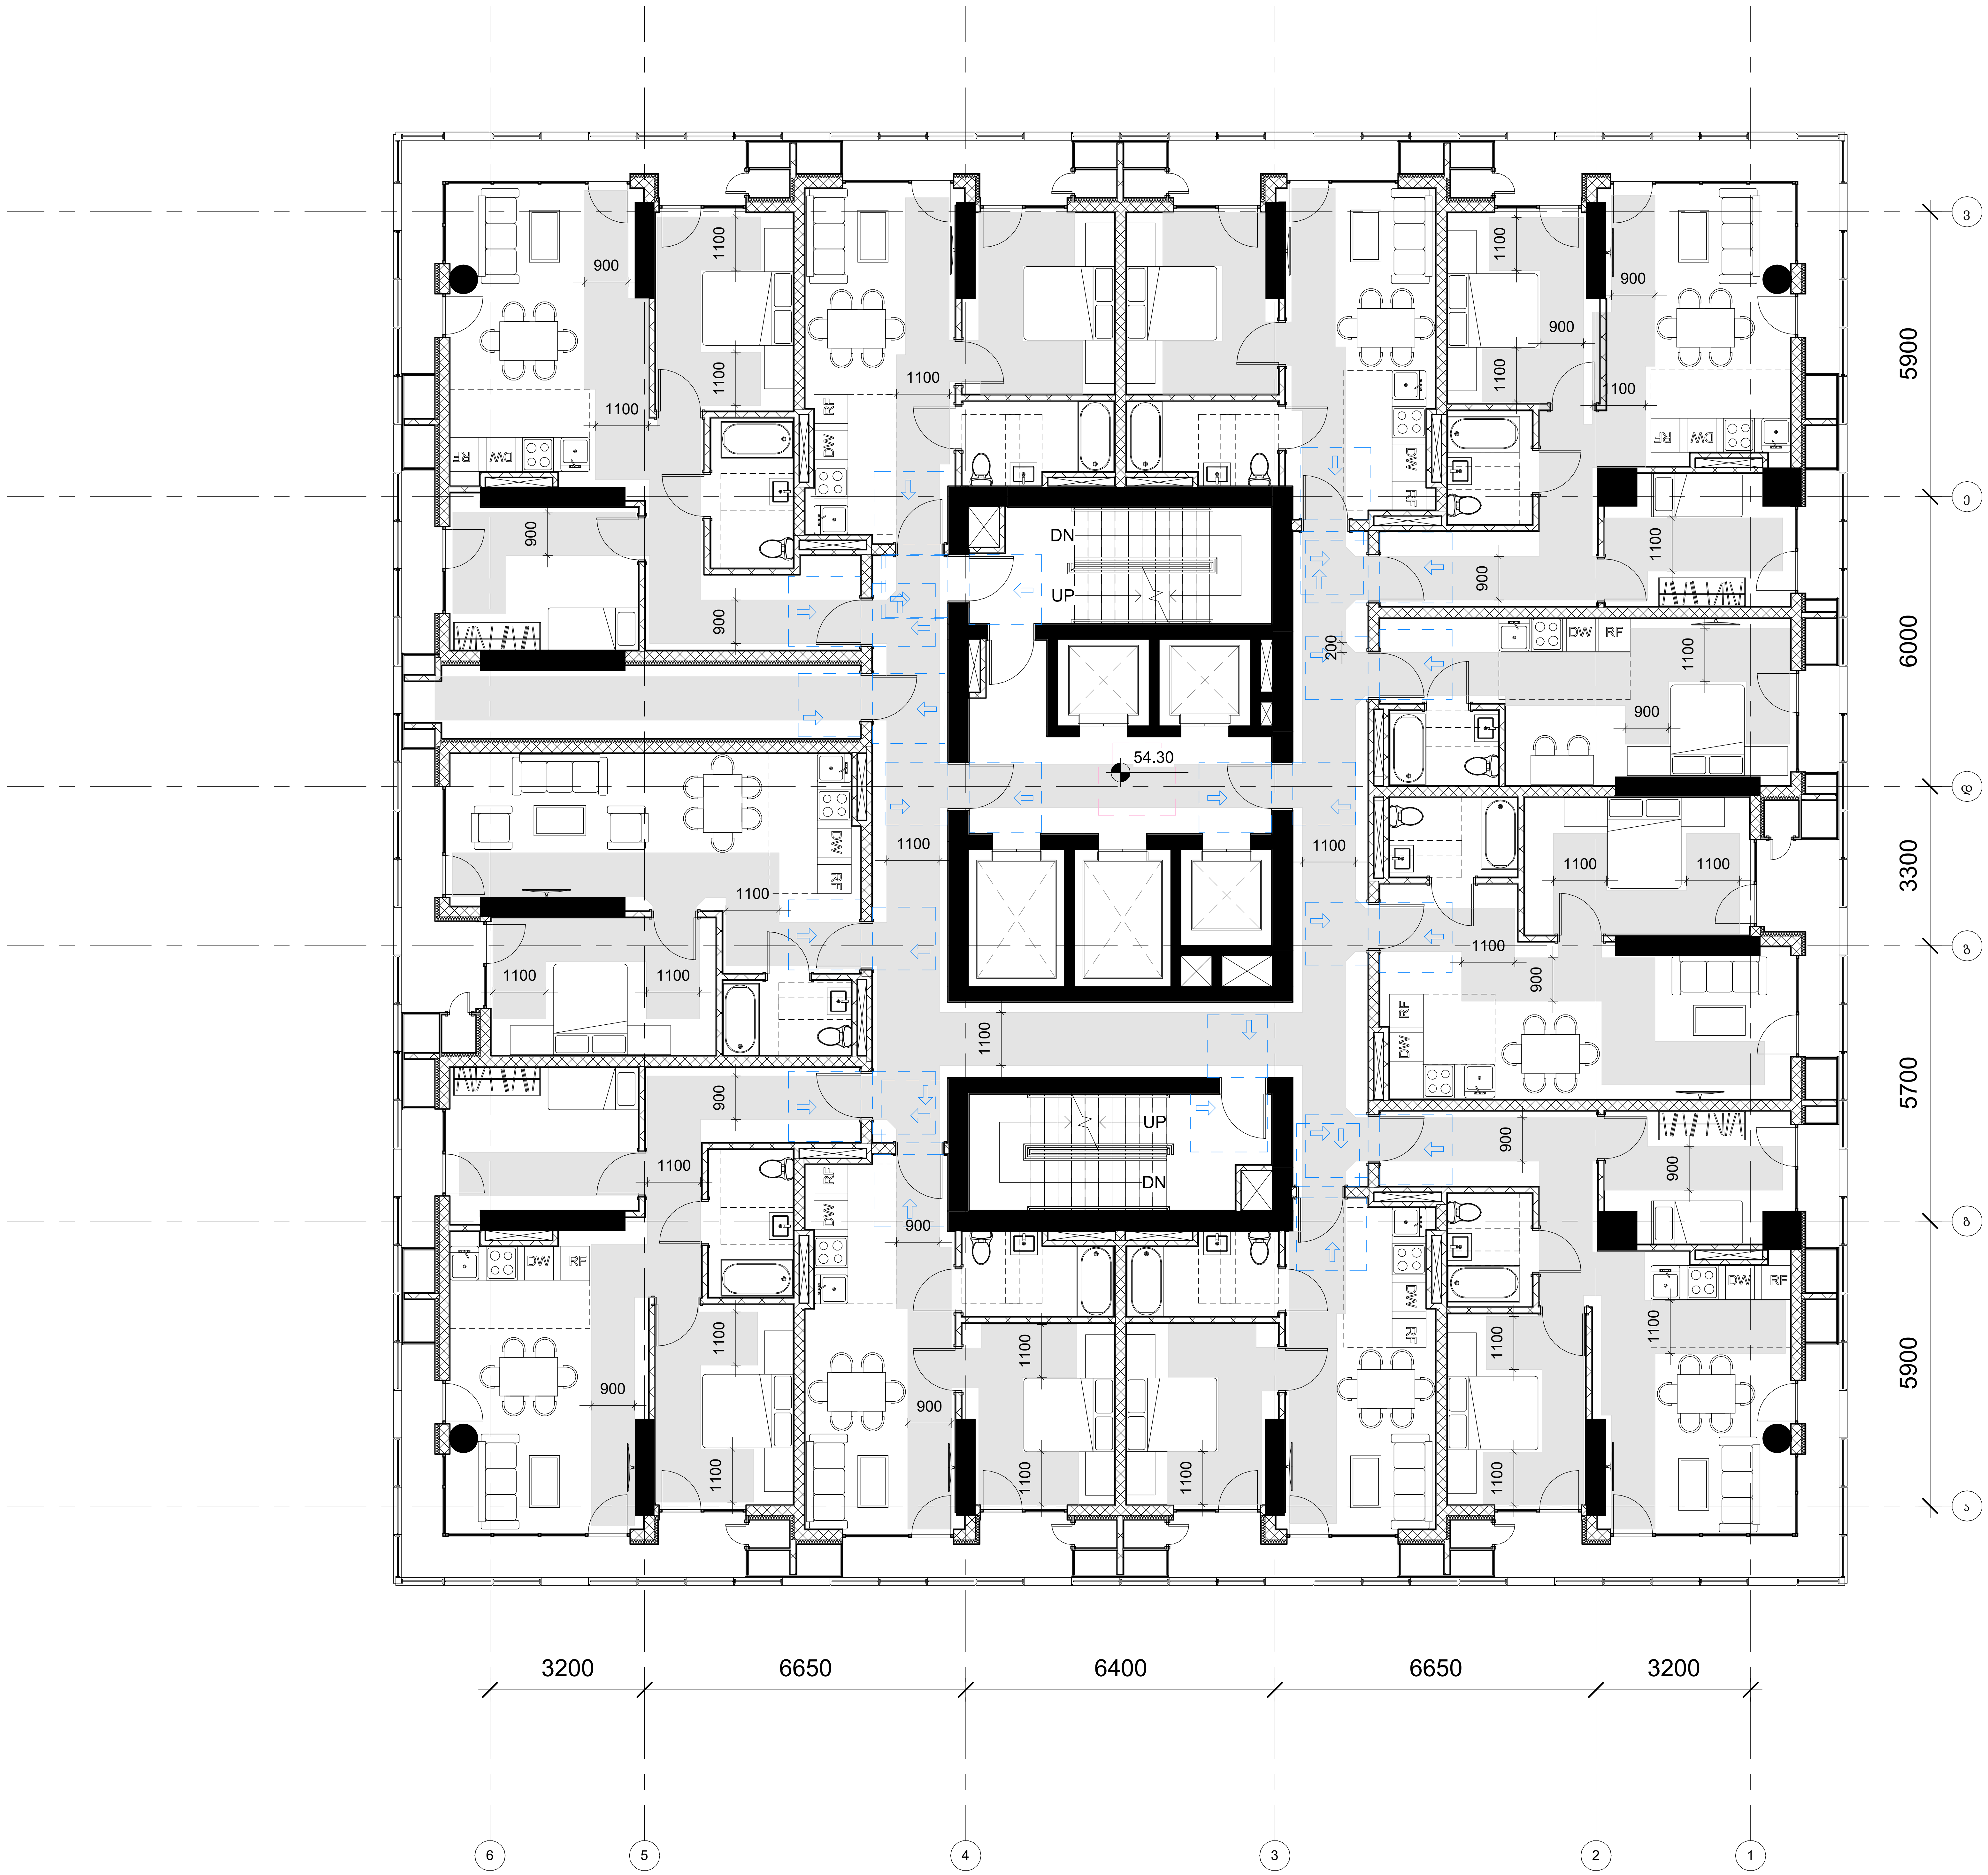

GERKO
STUDIO

თბილისი, ქ. დედოფლის №52

პროექტის დასახელება:
მრავალფუნქციური კომპლექსი

მისამართი:
ქ. თბილისი/ვარკეთილი, ჯავახეთის ქ. №150

დამკვეთი:
შპს "სამშენებლო კომპანია აპექს დეველოპმენტი"

მთავარი არქიტექტორი:
გიორგი გამყრელიძე
მერაბ გამყრელიძე

შემსრულებელი:
თამთა გიორგაძე

სათაური:
მისაწვდომობა

გვერდის დასახელება:
გეგმა ნიშნულზე +54.30

ექსპლიკაცია:

ფ. №	B21
მასშტაბი	1 : 100
ფურცლის ფორმატი	A1
ფურცლების რაოდენობა	
დაკვეთა	2025 წ.
სტადია	პს

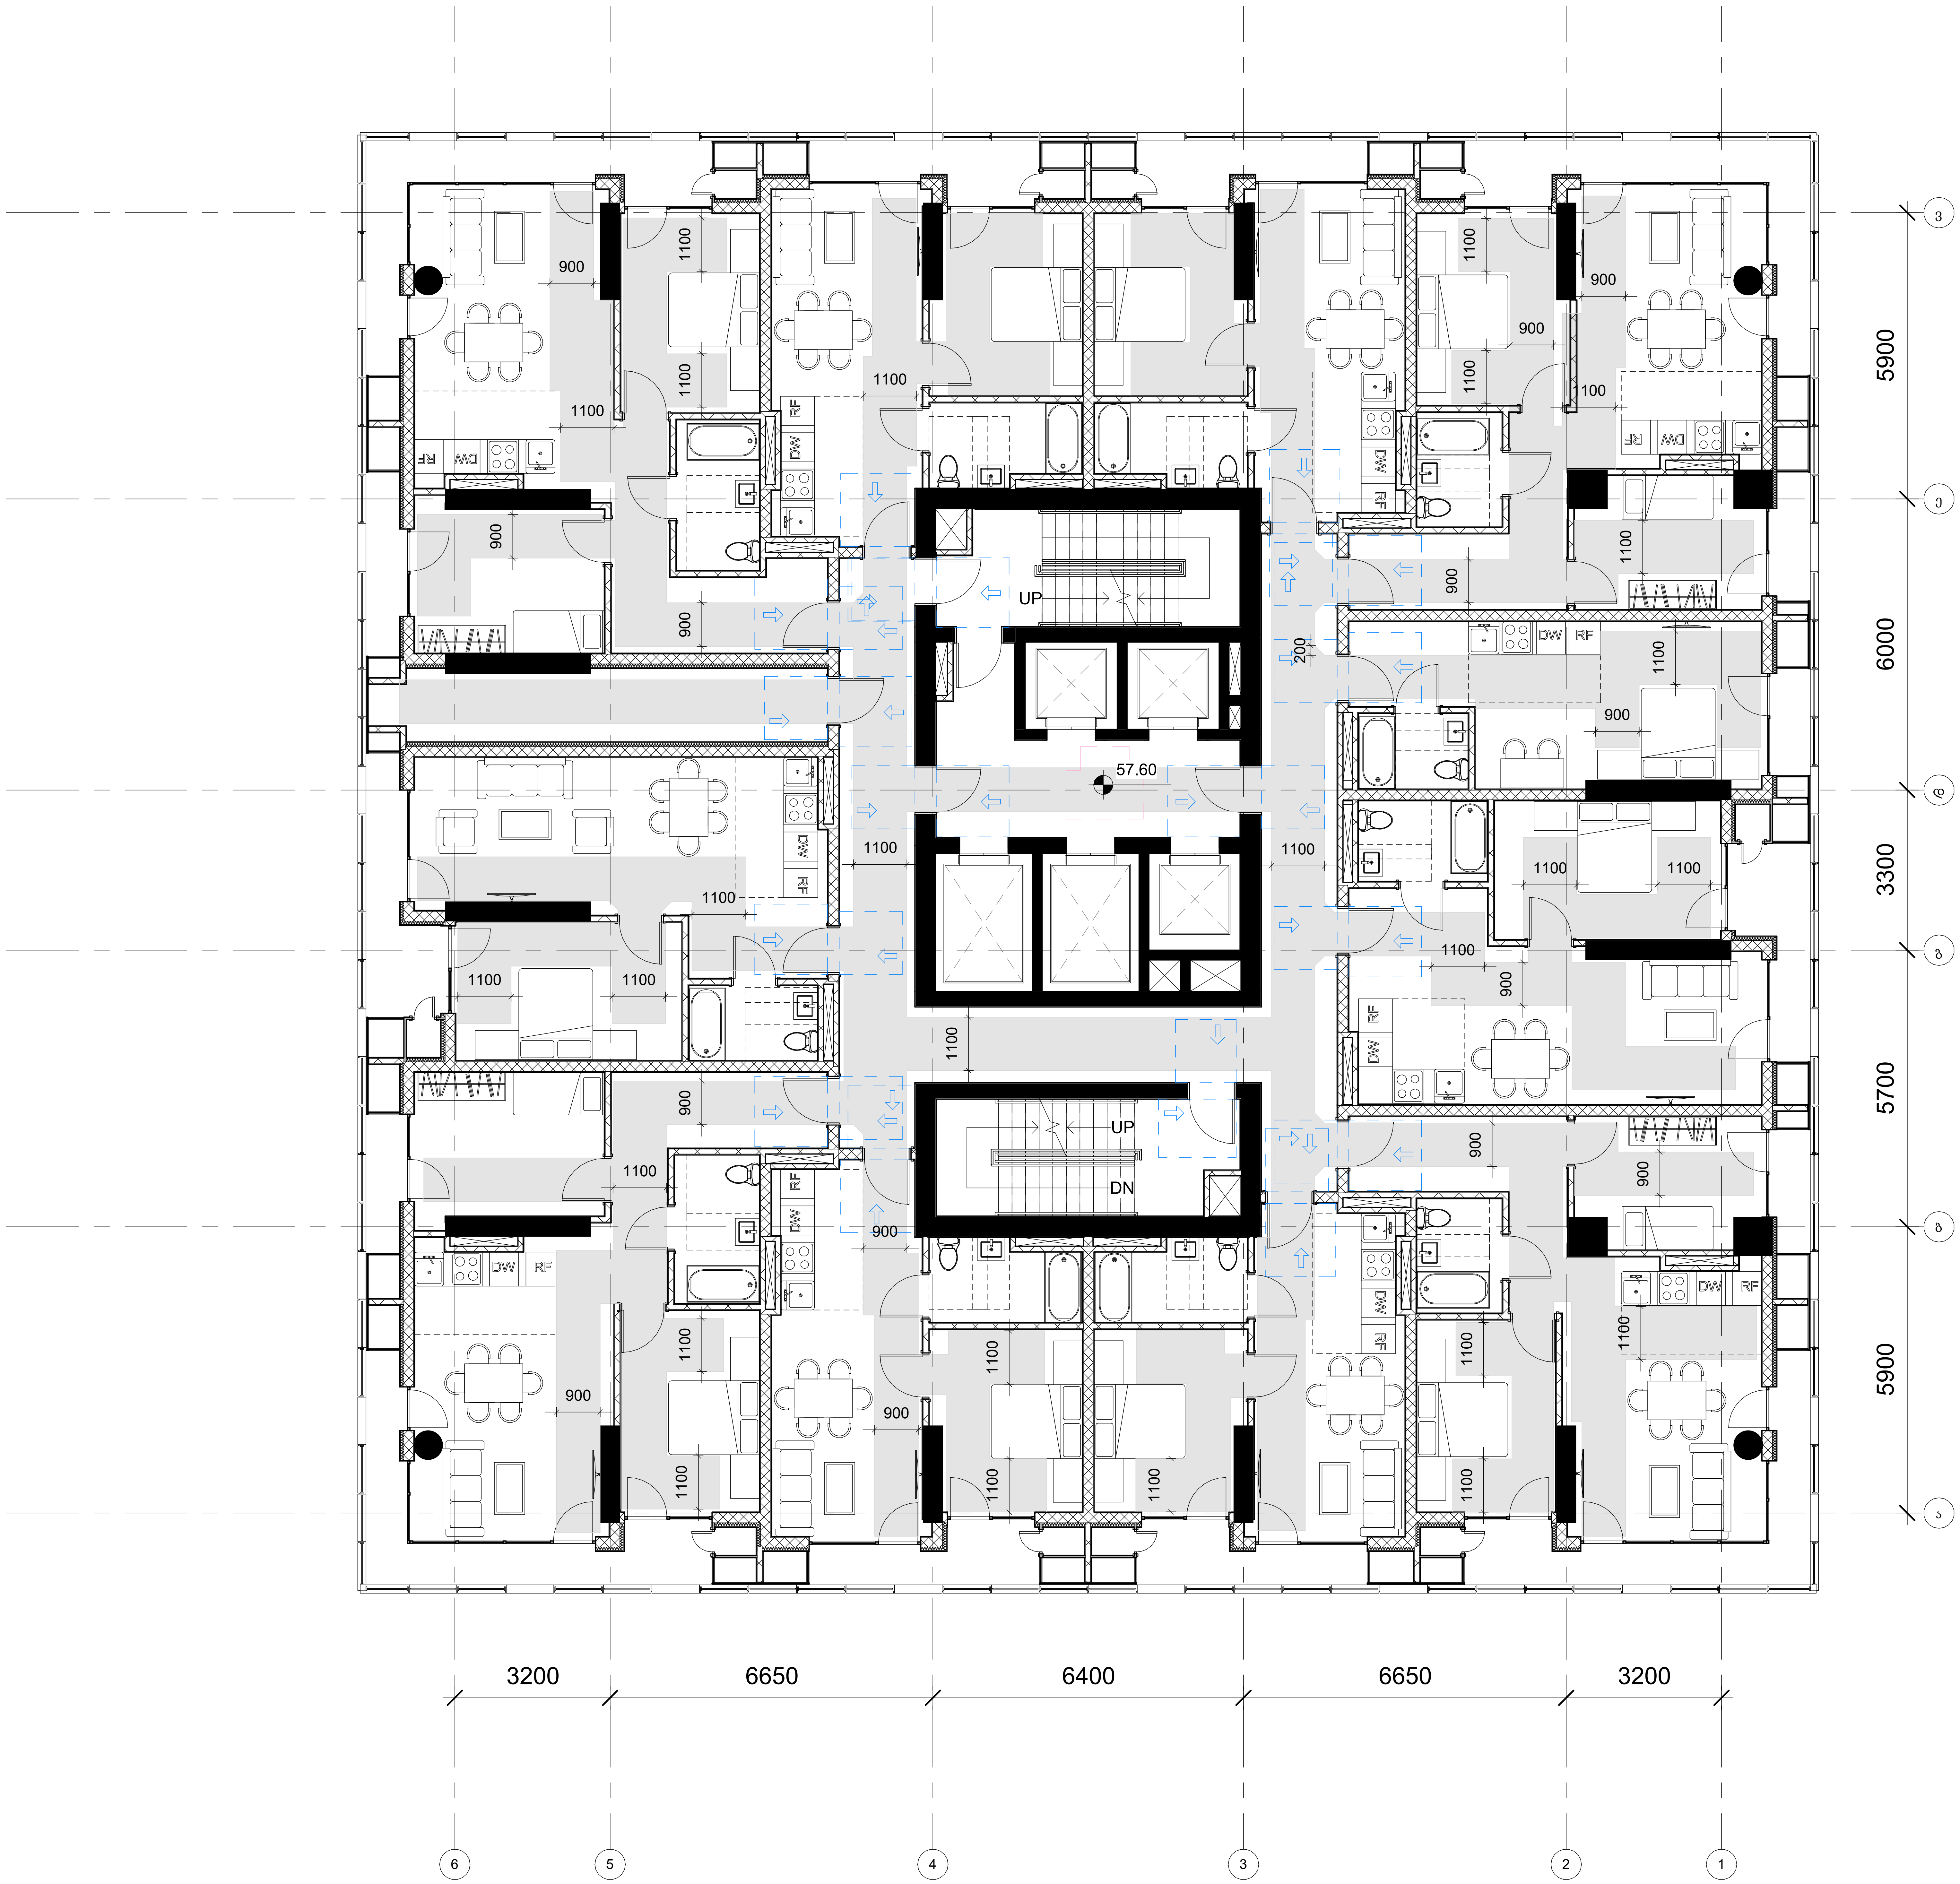

GERKO
STUDIO

თბილისი, ქ. დედოფლის №52

პროექტის დასახელება:
მრავალფუნქციური კომპლექსი

მისამართი:
ქ. თბილისი/ვარკეთილი, ჯავახეთის ქ. №150

დამკვეთი:
შპს "სამშენებლო კომპანია აპექს დეველოპმენტი"

მთავარი არქიტექტორი:
გიორგი გამყრელიძე
მერაბ გამყრელიძე

შემსრულებელი:
თამთა გიორგაძე

სათაური:
მისაწვდომობა

გვერდის დასახელება:
გეგმა ნიშნულზე +57.60

ექსპლიკაცია:

ფ. №	B22
მასშტაბი	1 : 100
ფურცლის ფორმატი	A1
ფურცლების რაოდენობა	
დაკვეთა	2025 წ.
სტადია	პს

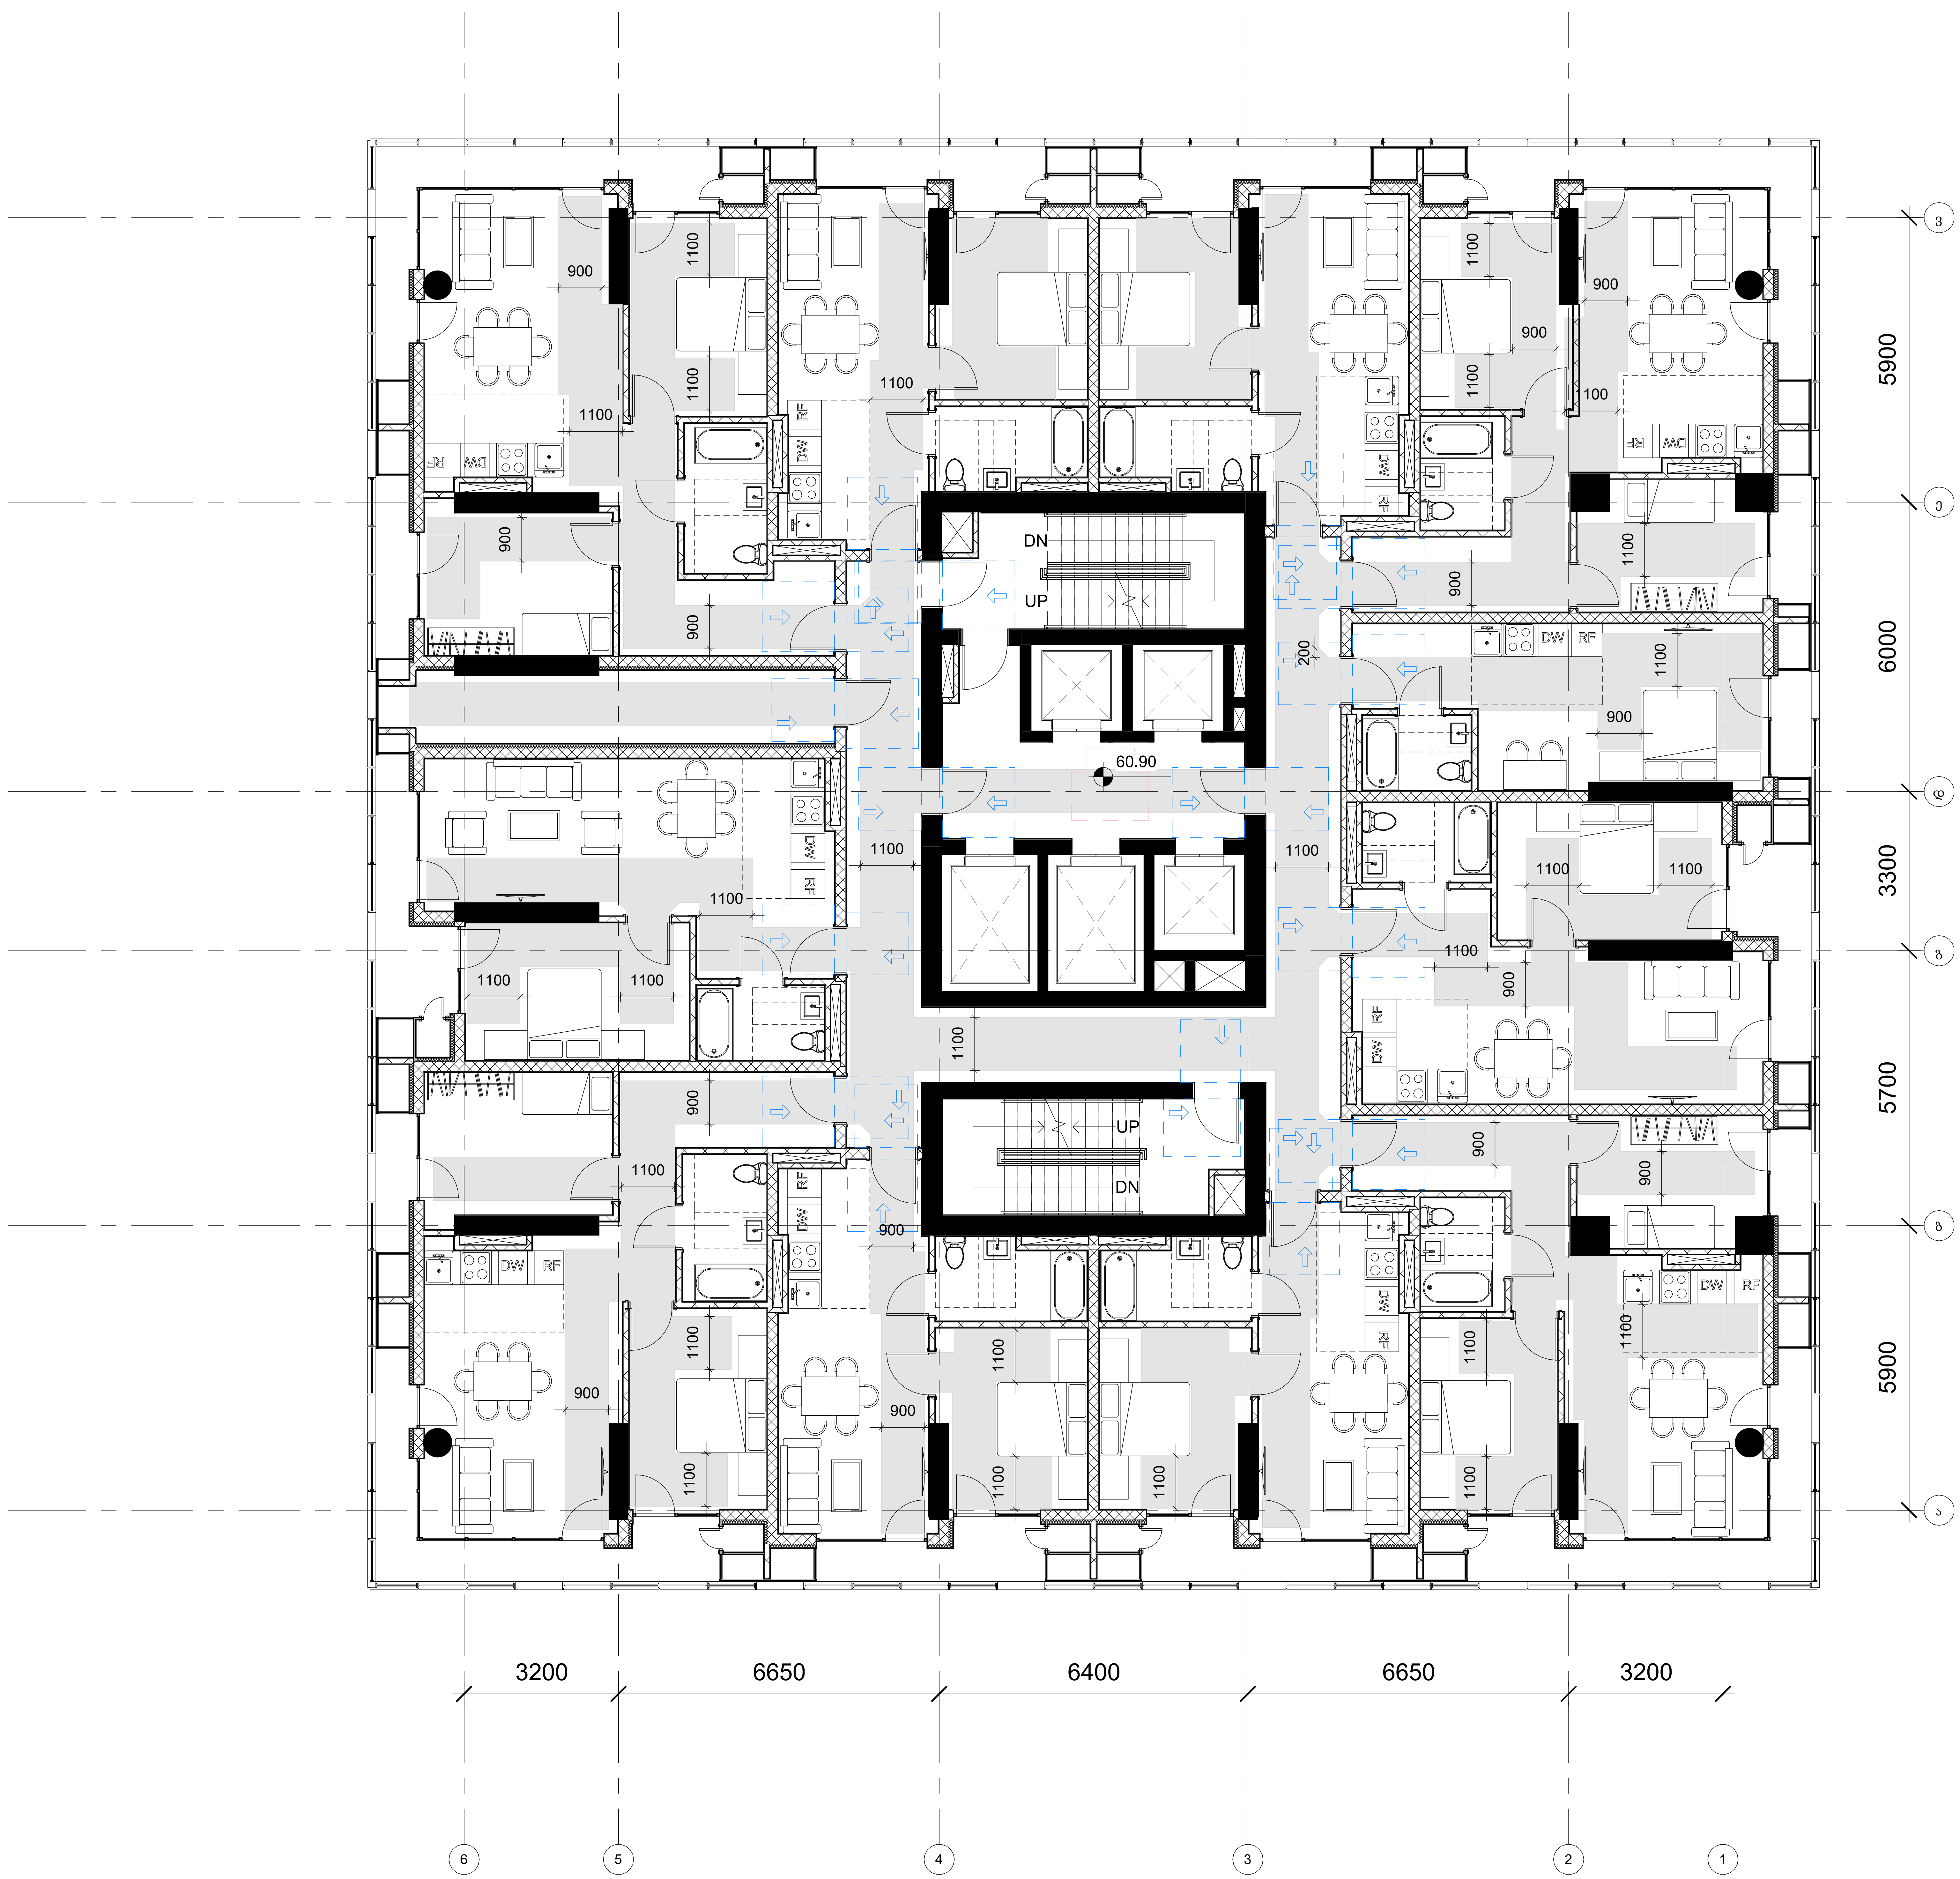

GERKO
STUDIO

თბილისი, ქ. დედოფლის №52

პროექტის დასახელება:
მრავალფუნქციური კომპლექსი

მისამართი:
ქ. თბილისი/ვარკეთილი, ჯავახეთის ქ. №150

დამკვეთი:
შპს "სამშენებლო კომპანია აპექს დეველოპმენტი"

მთავარი არქიტექტორი:
გიორგი გამყრელიძე
მერაბ გამყრელიძე

შემსრულებელი:
თამთა გიორგაძე

სათაური:
მისაწვდომობა

გვერდის დასახელება:
გეგმა ნიშნულზე +60.90

ექსპლიკაცია:

ფ. №	B23
მასშტაბი	1 : 100
ფურცლის ფორმატი	A1
ფურცლების რაოდენობა	
დაკვეთა	2025 წ.
სტადია	პს

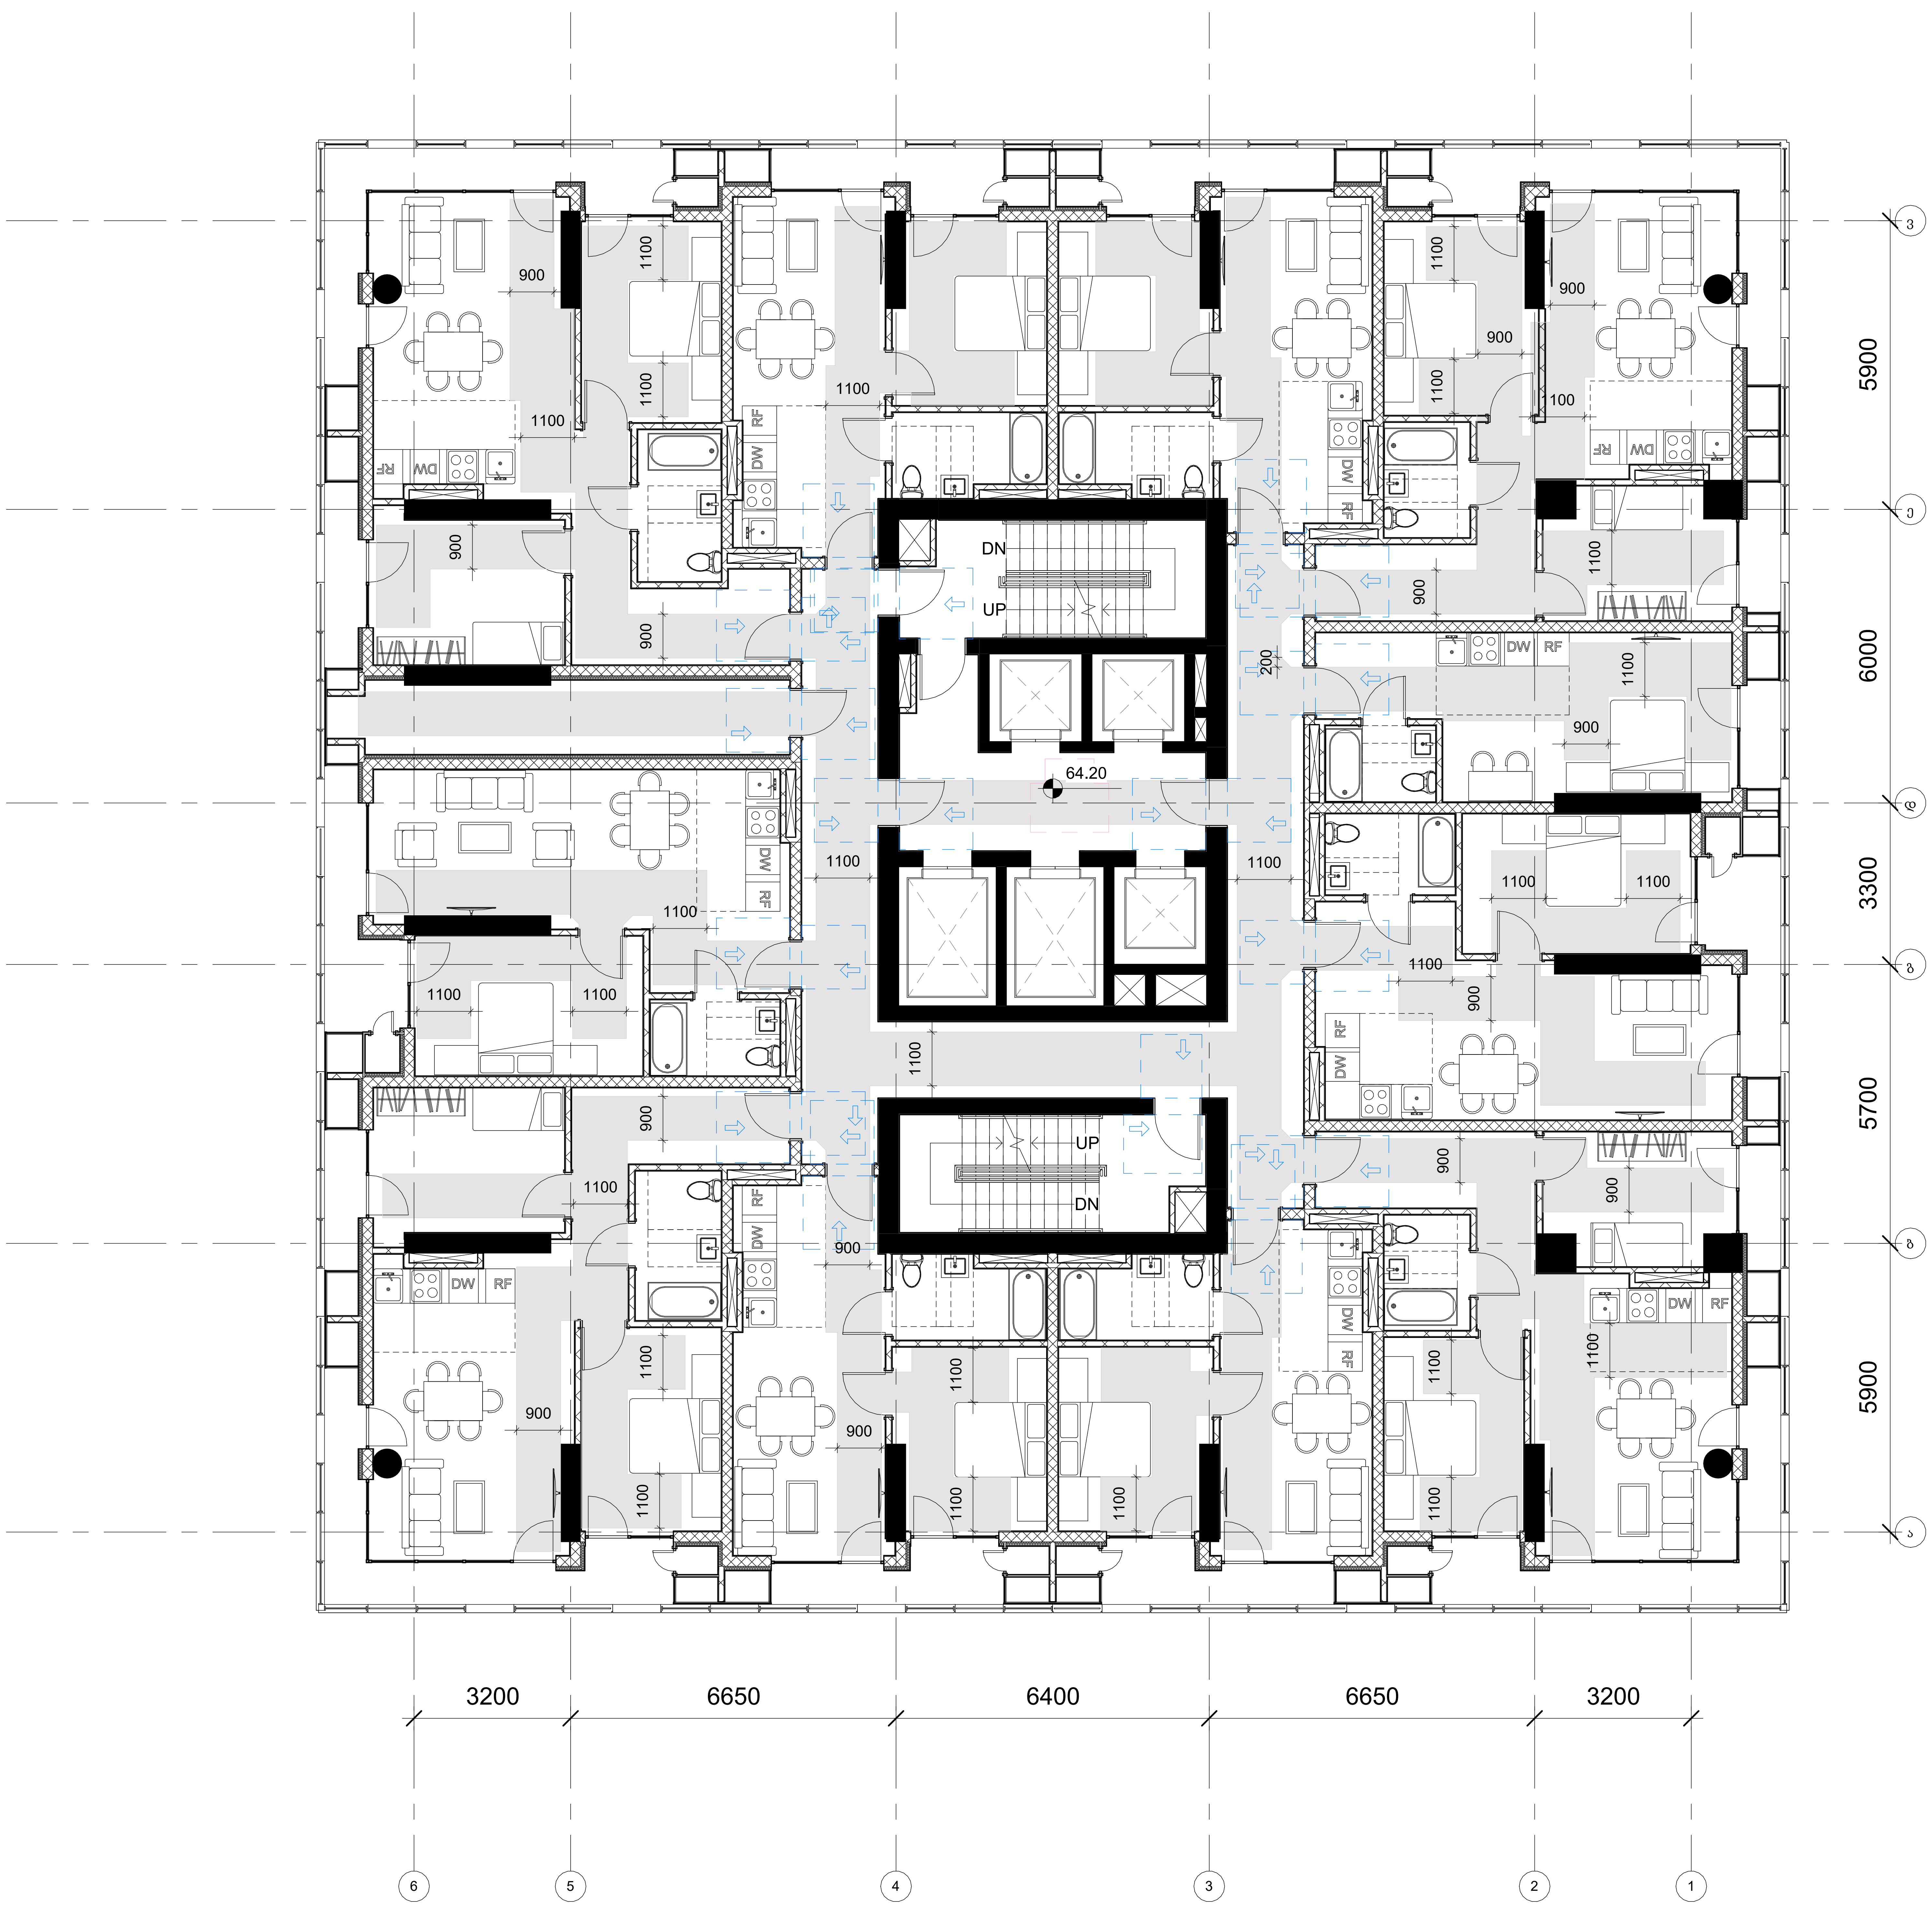

GERKO
STUDIO

თბილისი, ქ. დედოფლის №52

პროექტის დასახელება:
მრავალფუნქციური კომპლექსი

მისამართი:
ქ. თბილისი/ვარკეთილი, ჯავახეთის ქ. №150

დამკვეთი:
შპს "სამშენებლო კომპანია ავექს დეველოპმენტი"

მთავარი არქიტექტორი:
გიორგი გამყრელიძე
მერაბ გამყრელიძე

შემსრულებელი:
თამთა გიორგაძე

სათაური:
მისაწვდომობა

გვერდის დასახელება:
გეგმა ნიშნულზე +64.20

ექსპლიკაცია:

ფ. №	B24
მასშტაბი	1 : 100
ფურცლის ფორმატი	A1
ფურცლების რაოდენობა	
დაკვეთა	2025 წ.
სტადია	პს

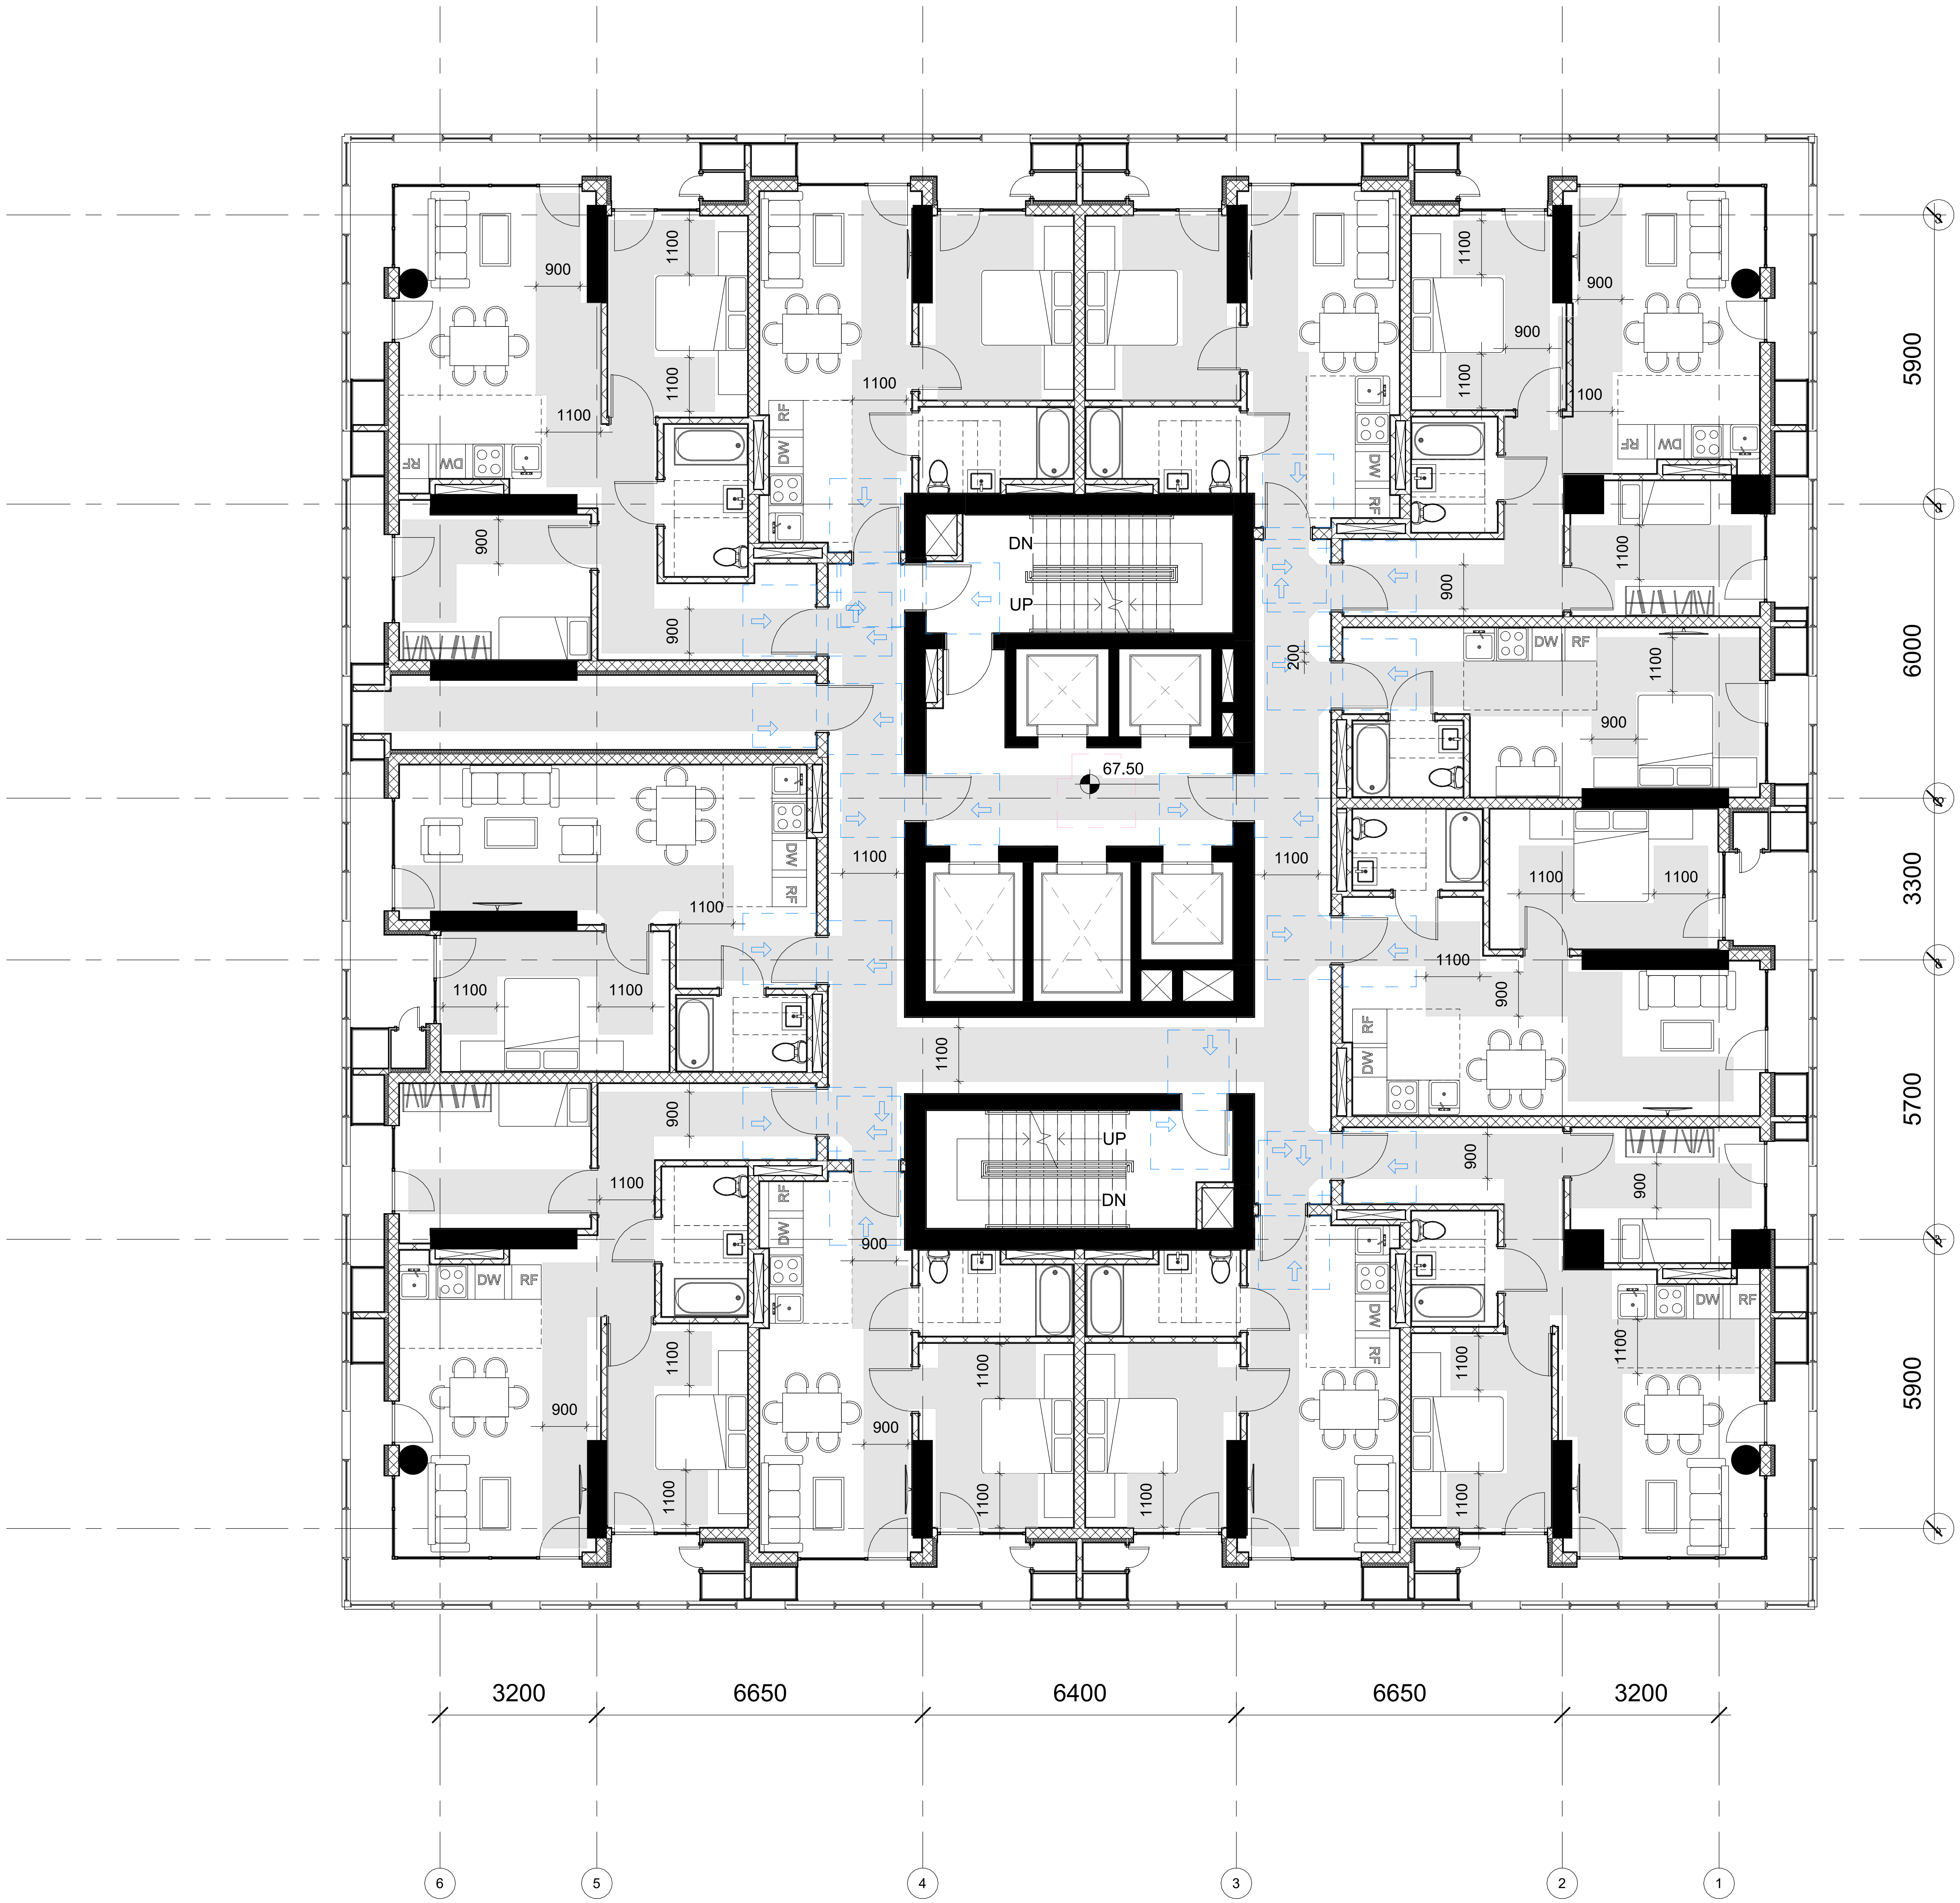

GERKO STUDIO

თბილისი, ქ. დედოფლის №52

პროექტის დასახელება:

მრავალფუნქციური კომპლექსი

მისამართი:

ქ. თბილისი/ვარკეთილი, ჯავახეთის ქ. №150

დამკვეთი:

შპს "სამშენებლო კომპანია აპექს დეველოპმენტი"

მთავარი არქიტექტორი:

გიორგი გამყრელიძე
მერაბ გამყრელიძე

შემსრულებელი:

თამთა გიორგაძე

სათაური:

მისაწვდომობა

გვერდის დასახელება:

გეგმა ნიშნულზე +67.50

ექსპლიკაცია:

ფ. №	B25
მასშტაბი	1 : 100
ფურცლის ფორმატი	A1
ფურცლების რაოდენობა	
დაკვეთა	2025 წ.
სტადია	პს

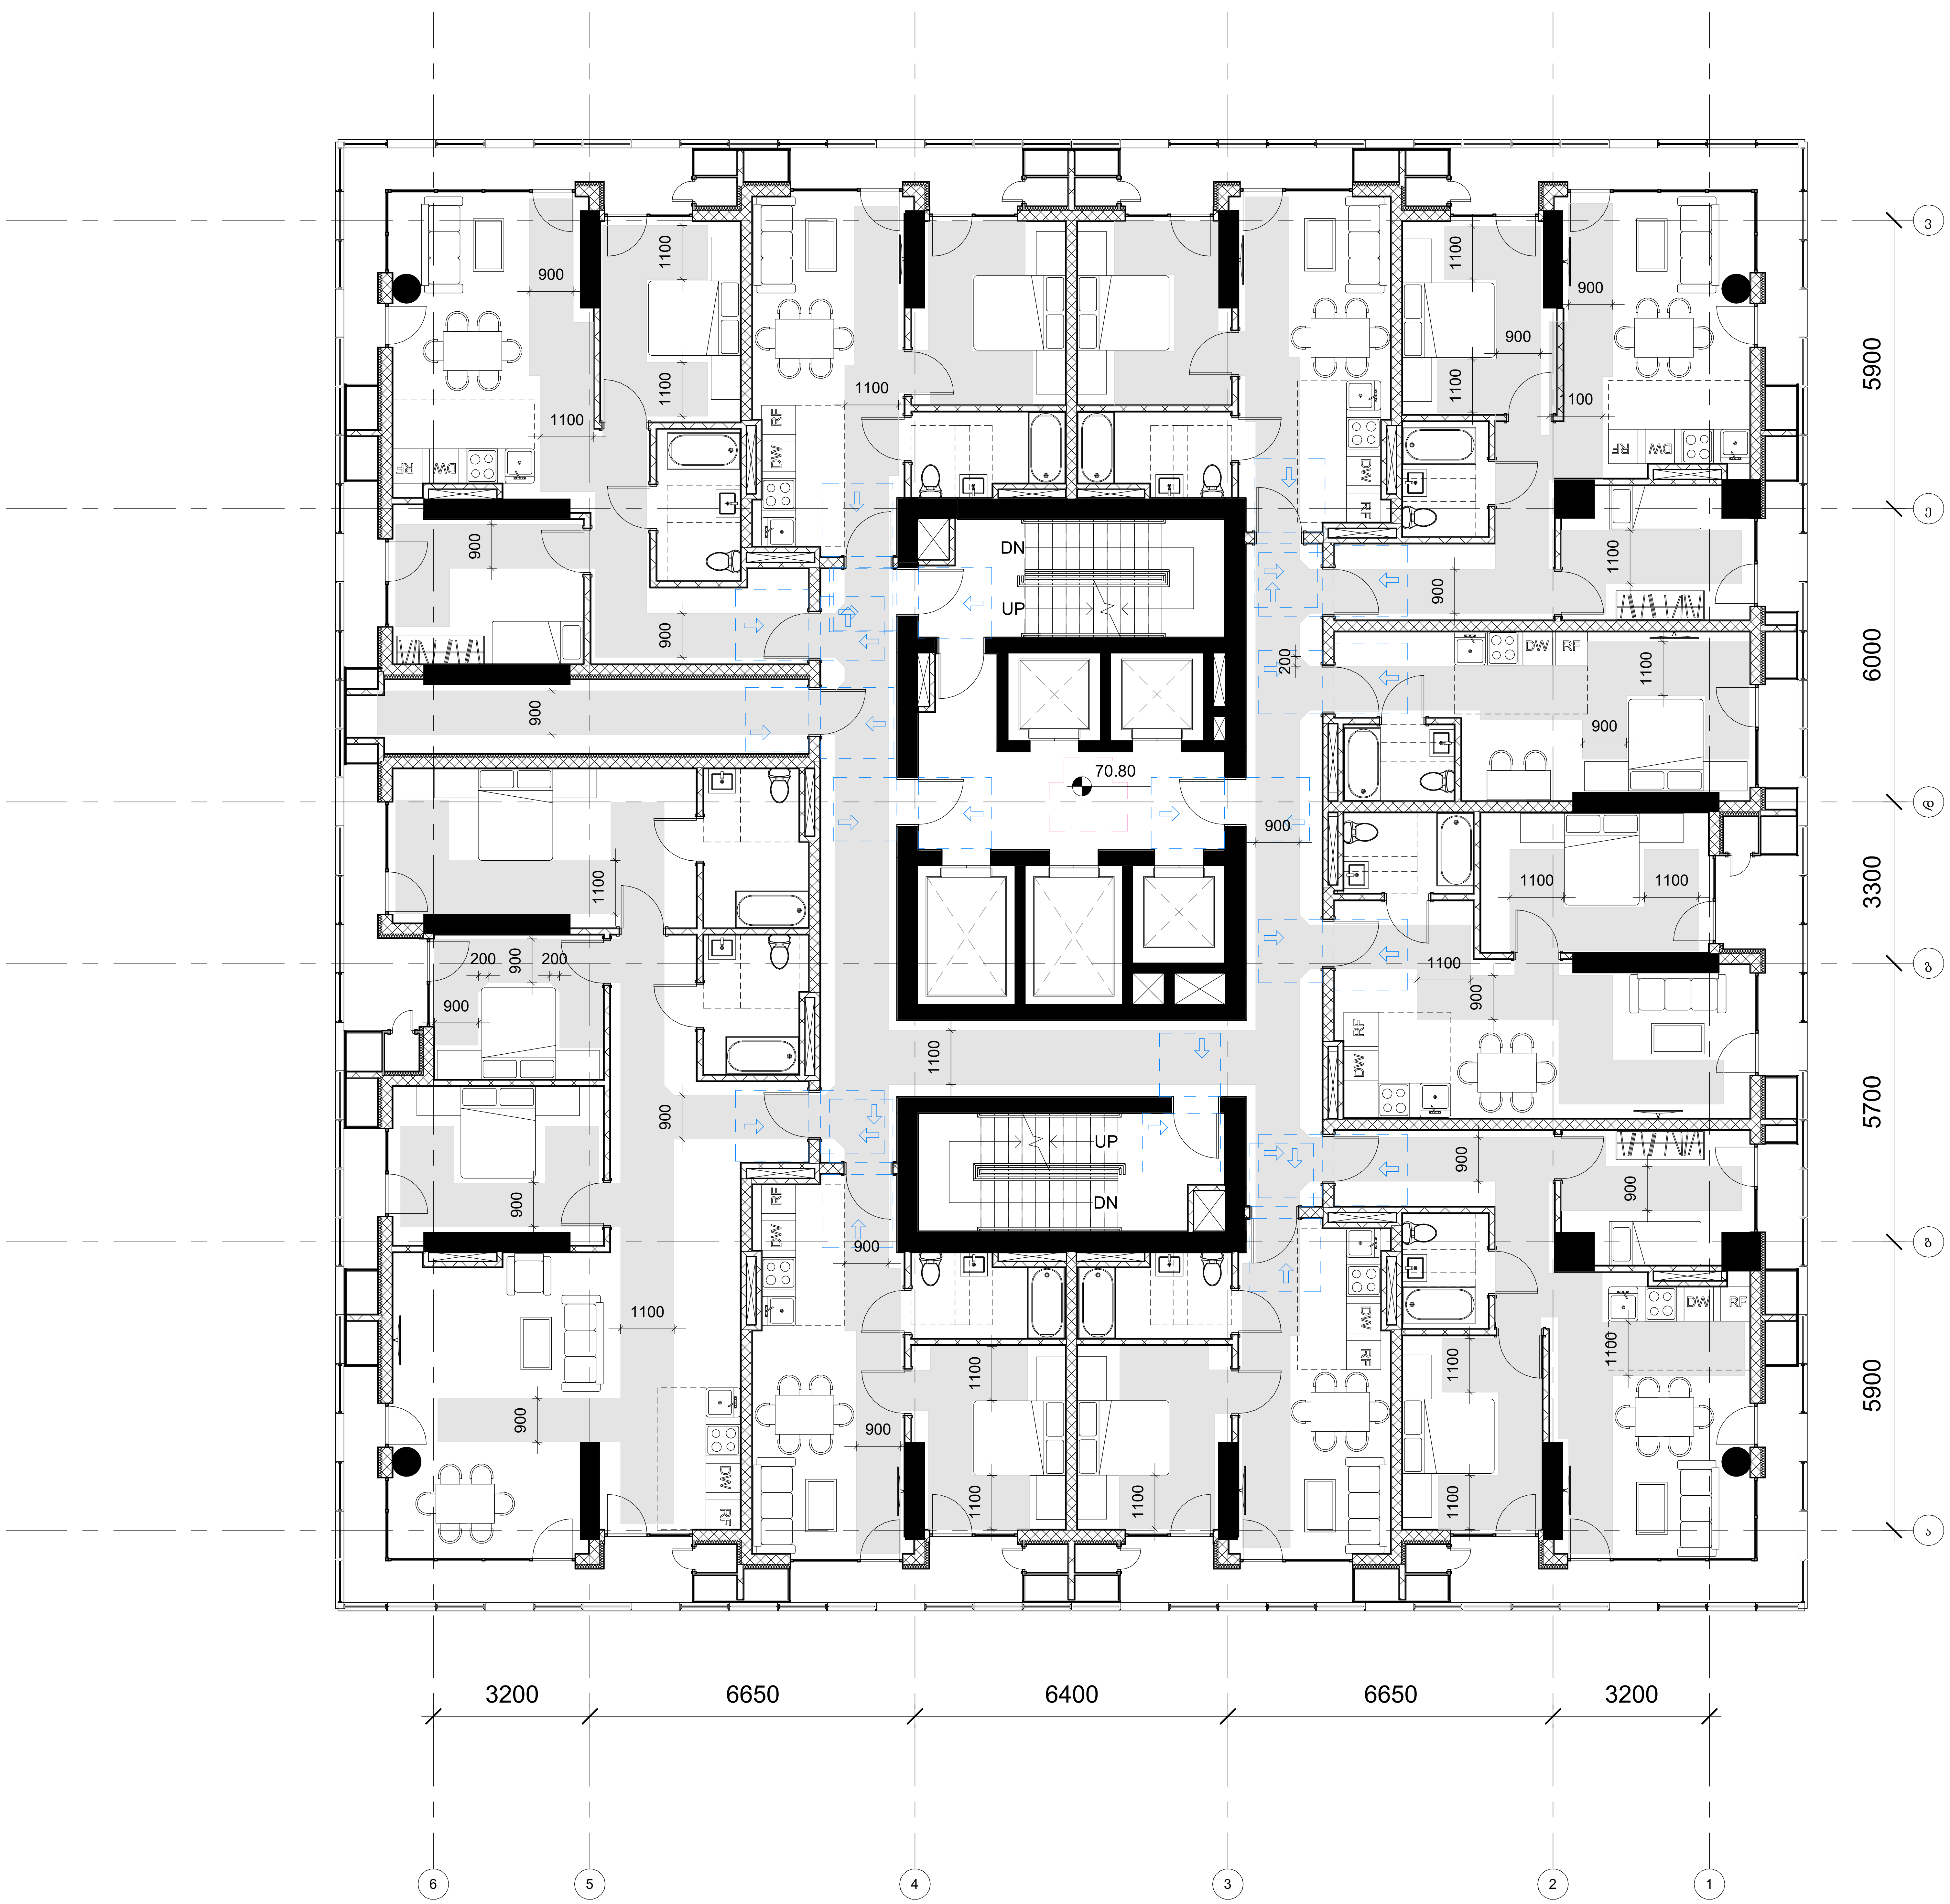

GERKO
STUDIO

თბილისი, ქ. დედოფლის №52

პროექტის დასახელება:
მრავალფუნქციური კომპლექსი

მისამართი:
ქ. თბილისი/ვარკეთილი, ჯავახეთის ქ. №150

დამკვეთი:
შპს "სამშენებლო კომპანია აპექს დეველოპმენტი"

მთავარი არქიტექტორი:
გიორგი გამყრელიძე
მერაბ გამყრელიძე

შემსრულებელი:
თამთა გიორგაძე

სათაური:
მისაწვდომობა

გვერდის დასახელება:
გეგმა ნიშნულზე +70.80

ექსპლიკაცია:

ფ. №	B26
მასშტაბი	1 : 100
ფურცლის ფორმატი	A1
ფურცლების რაოდენობა	
დაკვეთა	2025 წ.
სტადია	პს

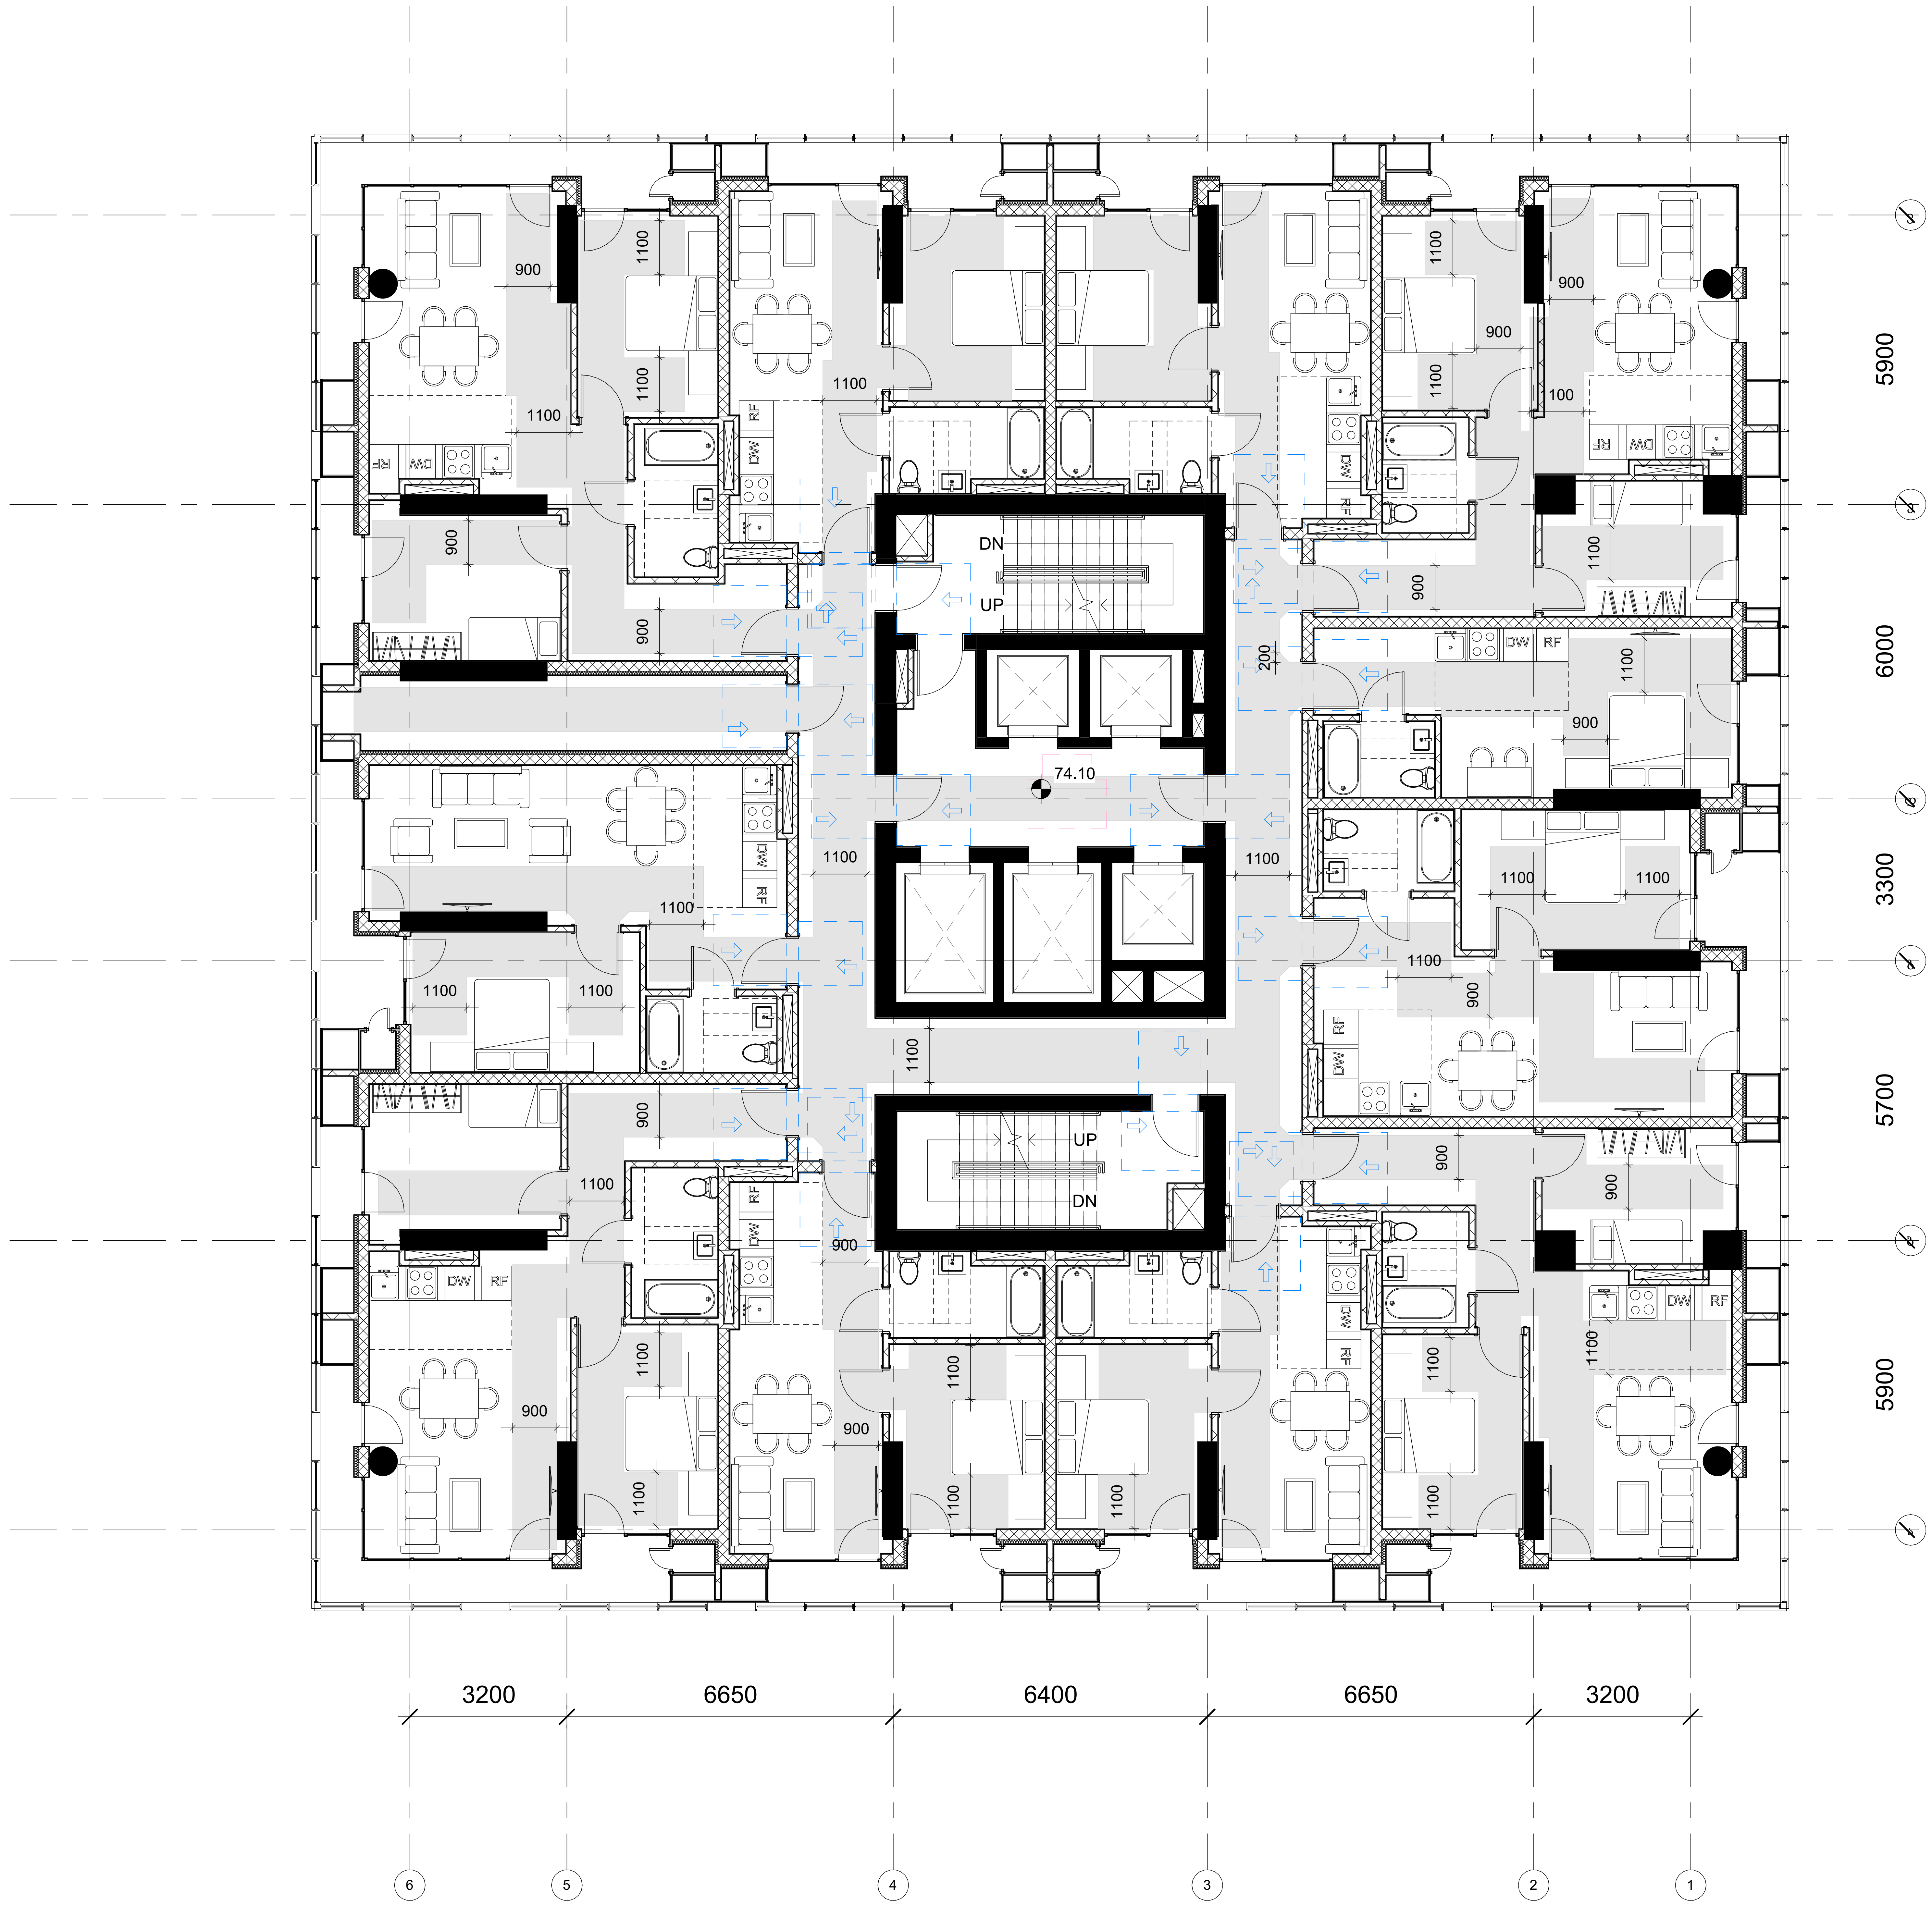

GERKO
STUDIO

თბილისი, ქ. დედოფლის №52

პროექტის დასახელება:
მრავალფუნქციური კომპლექსი

მისამართი:
ქ. თბილისი/ვარკეთილი, ჯავახეთის ქ. №150

დამკვეთი:
შპს "სამშენებლო კომპანია აპექს დეველოპმენტი"

მთავარი არქიტექტორი:
გიორგი გამყრელიძე
მერაბ გამყრელიძე

შემსრულებელი:
თამთა გიორგაძე

სათაური:
მისაწვდომობა

გვერდის დასახელება:
გეგმა ნიშნულზე +74.10

ექსპლიკაცია:

ფ. №	B27
მასშტაბი	1 : 100
ფურცლის ფორმატი	A1
ფურცლების რაოდენობა	
დაკვეთა	2025 წ.
სტადია	პს

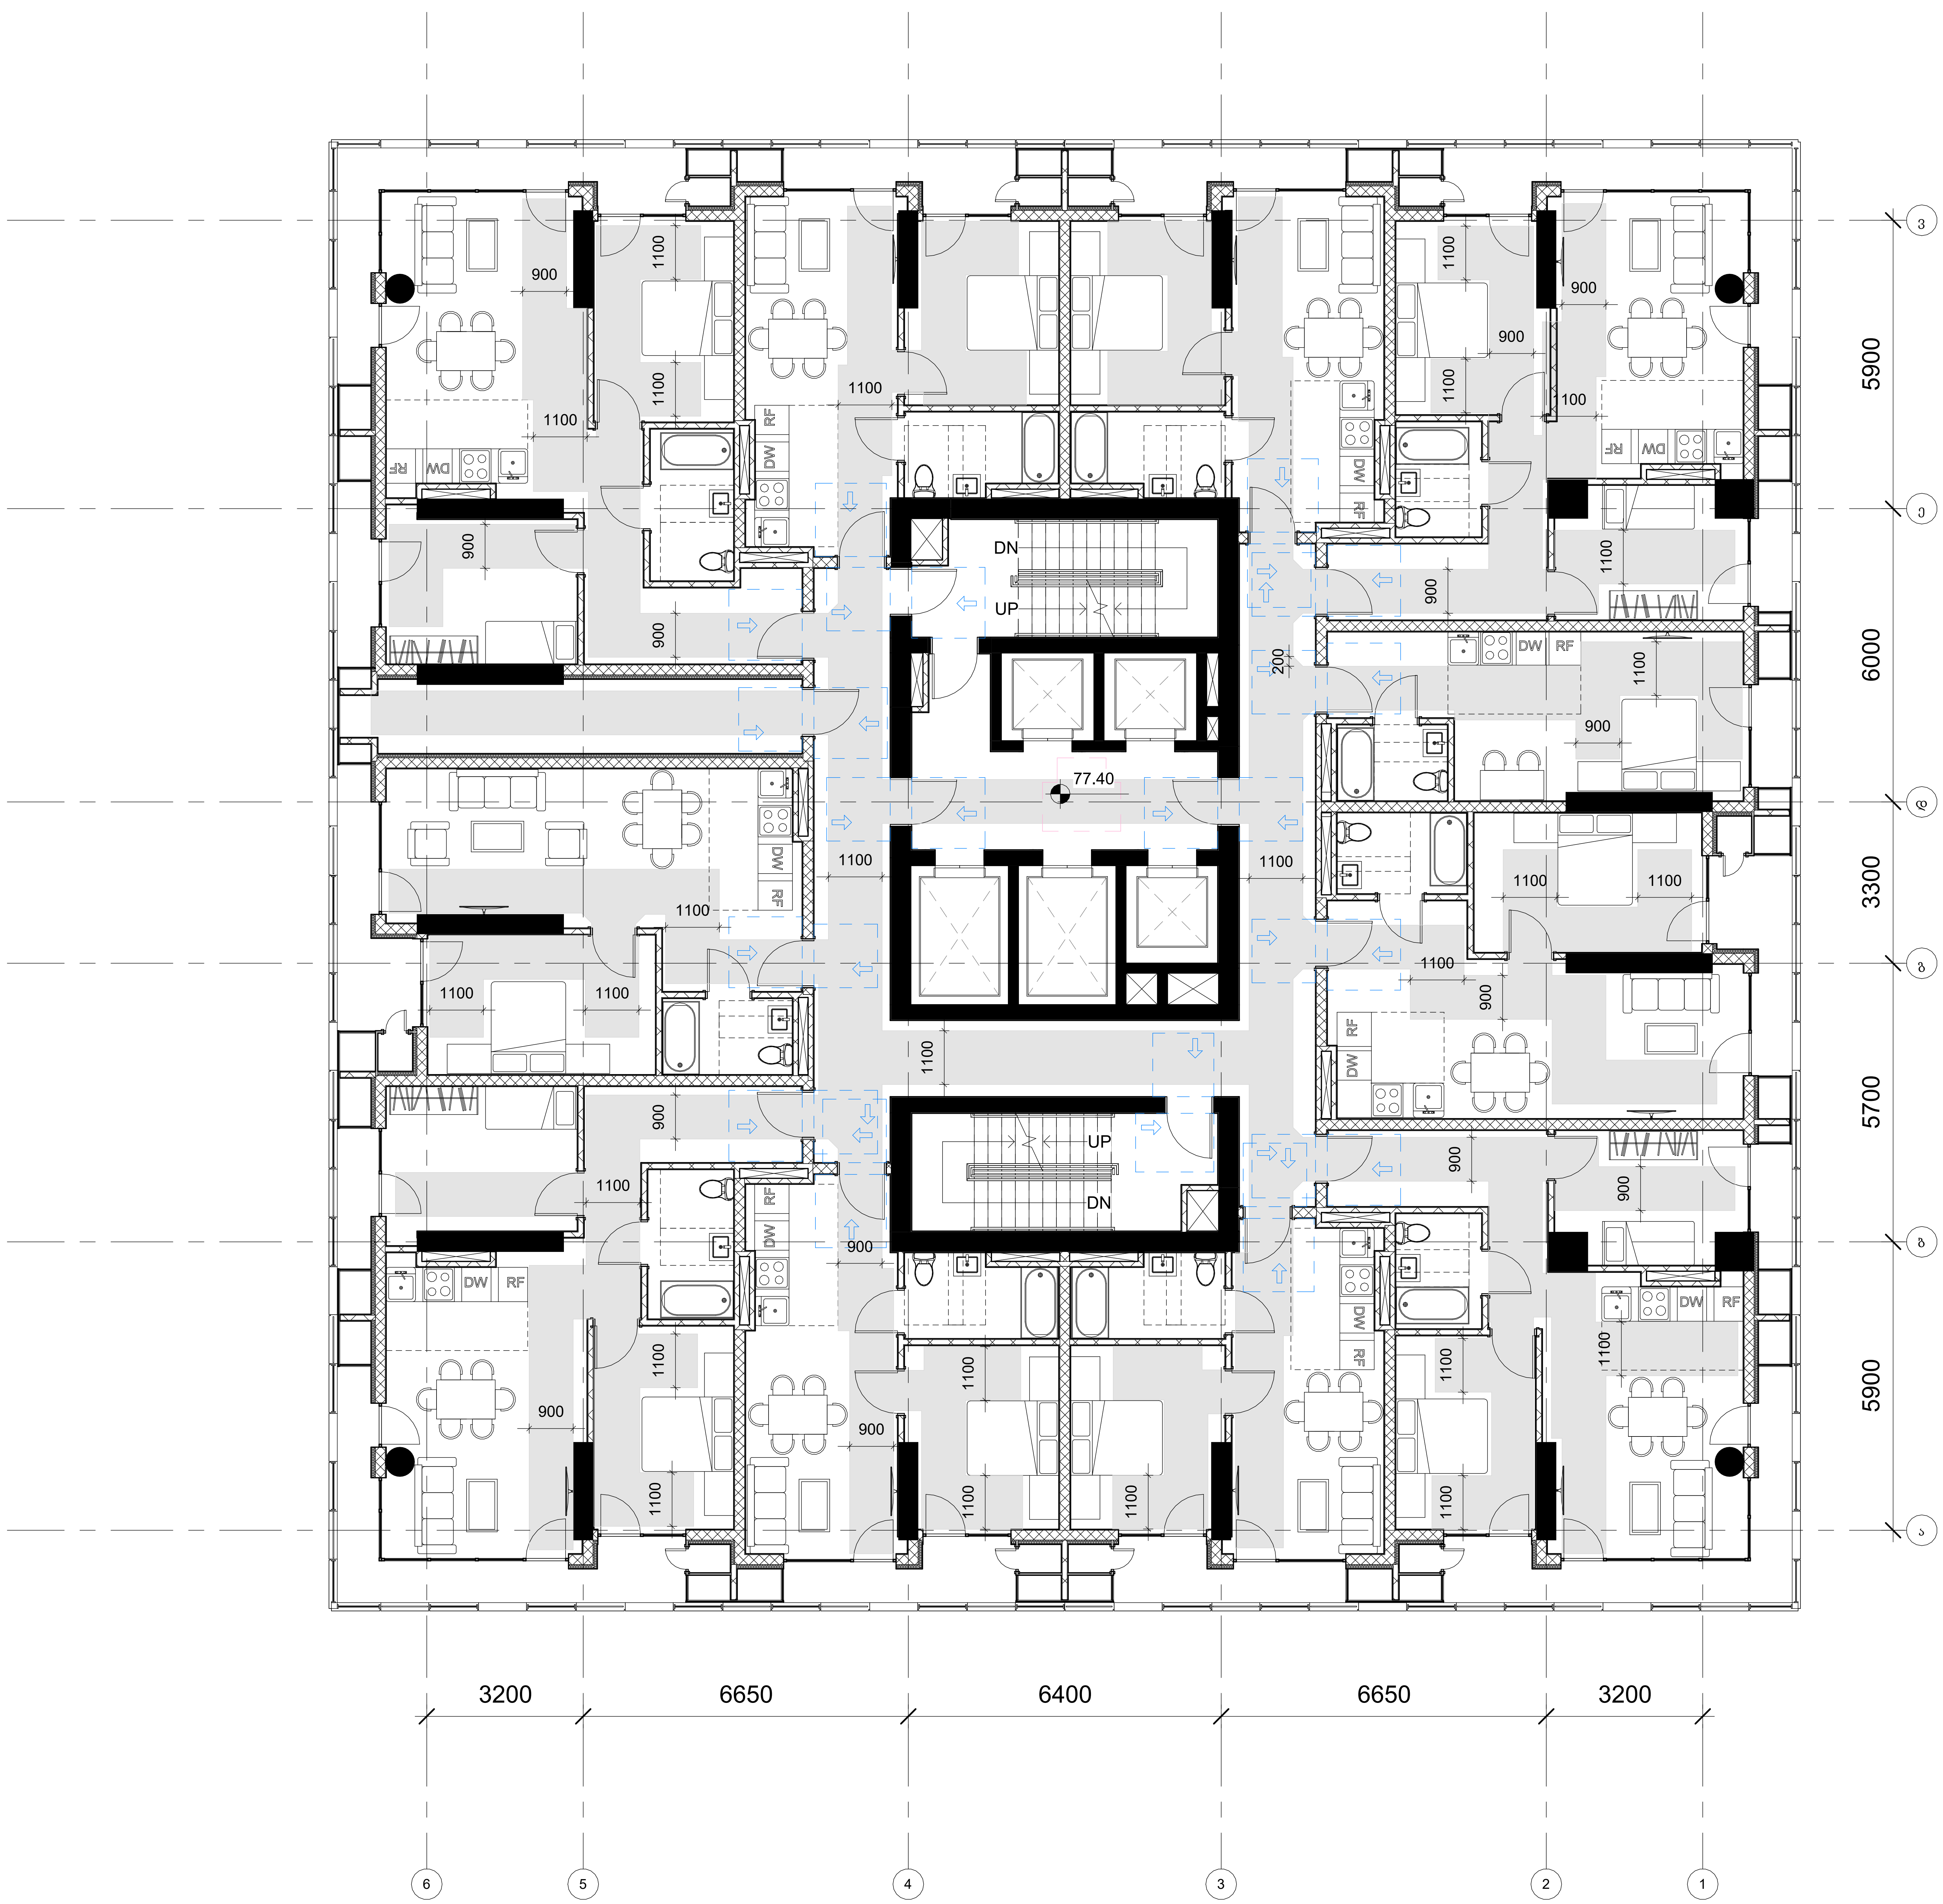

GERKO STUDIO

თბილისი, ქ. დედოფლის №52

პროექტის დასახელება:

მრავალფუნქციური კომპლექსი

მისამართი:

ქ. თბილისი/ვარკეთილი, ჯავახეთის ქ. №150

დამკვეთი:

შპს "სამშენებლო კომპანია აპექს დეველოპმენტი"

მთავარი არქიტექტორი:

გიორგი გამყრელიძე
მერაბ გამყრელიძე

შემსრულებელი:

თამთა გიორგაძე

სათაური:

მისაწვდომობა

გვერდის დასახელება:

გეგმა ნიშნულზე +77.40

ექსპლიკაცია:

ფ. №	B28
მასშტაბი	1 : 100
ფურცლის ფორმატი	A1
ფურცლების რაოდენობა	
დაკვეთა	2025 წ.
სტადია	პს

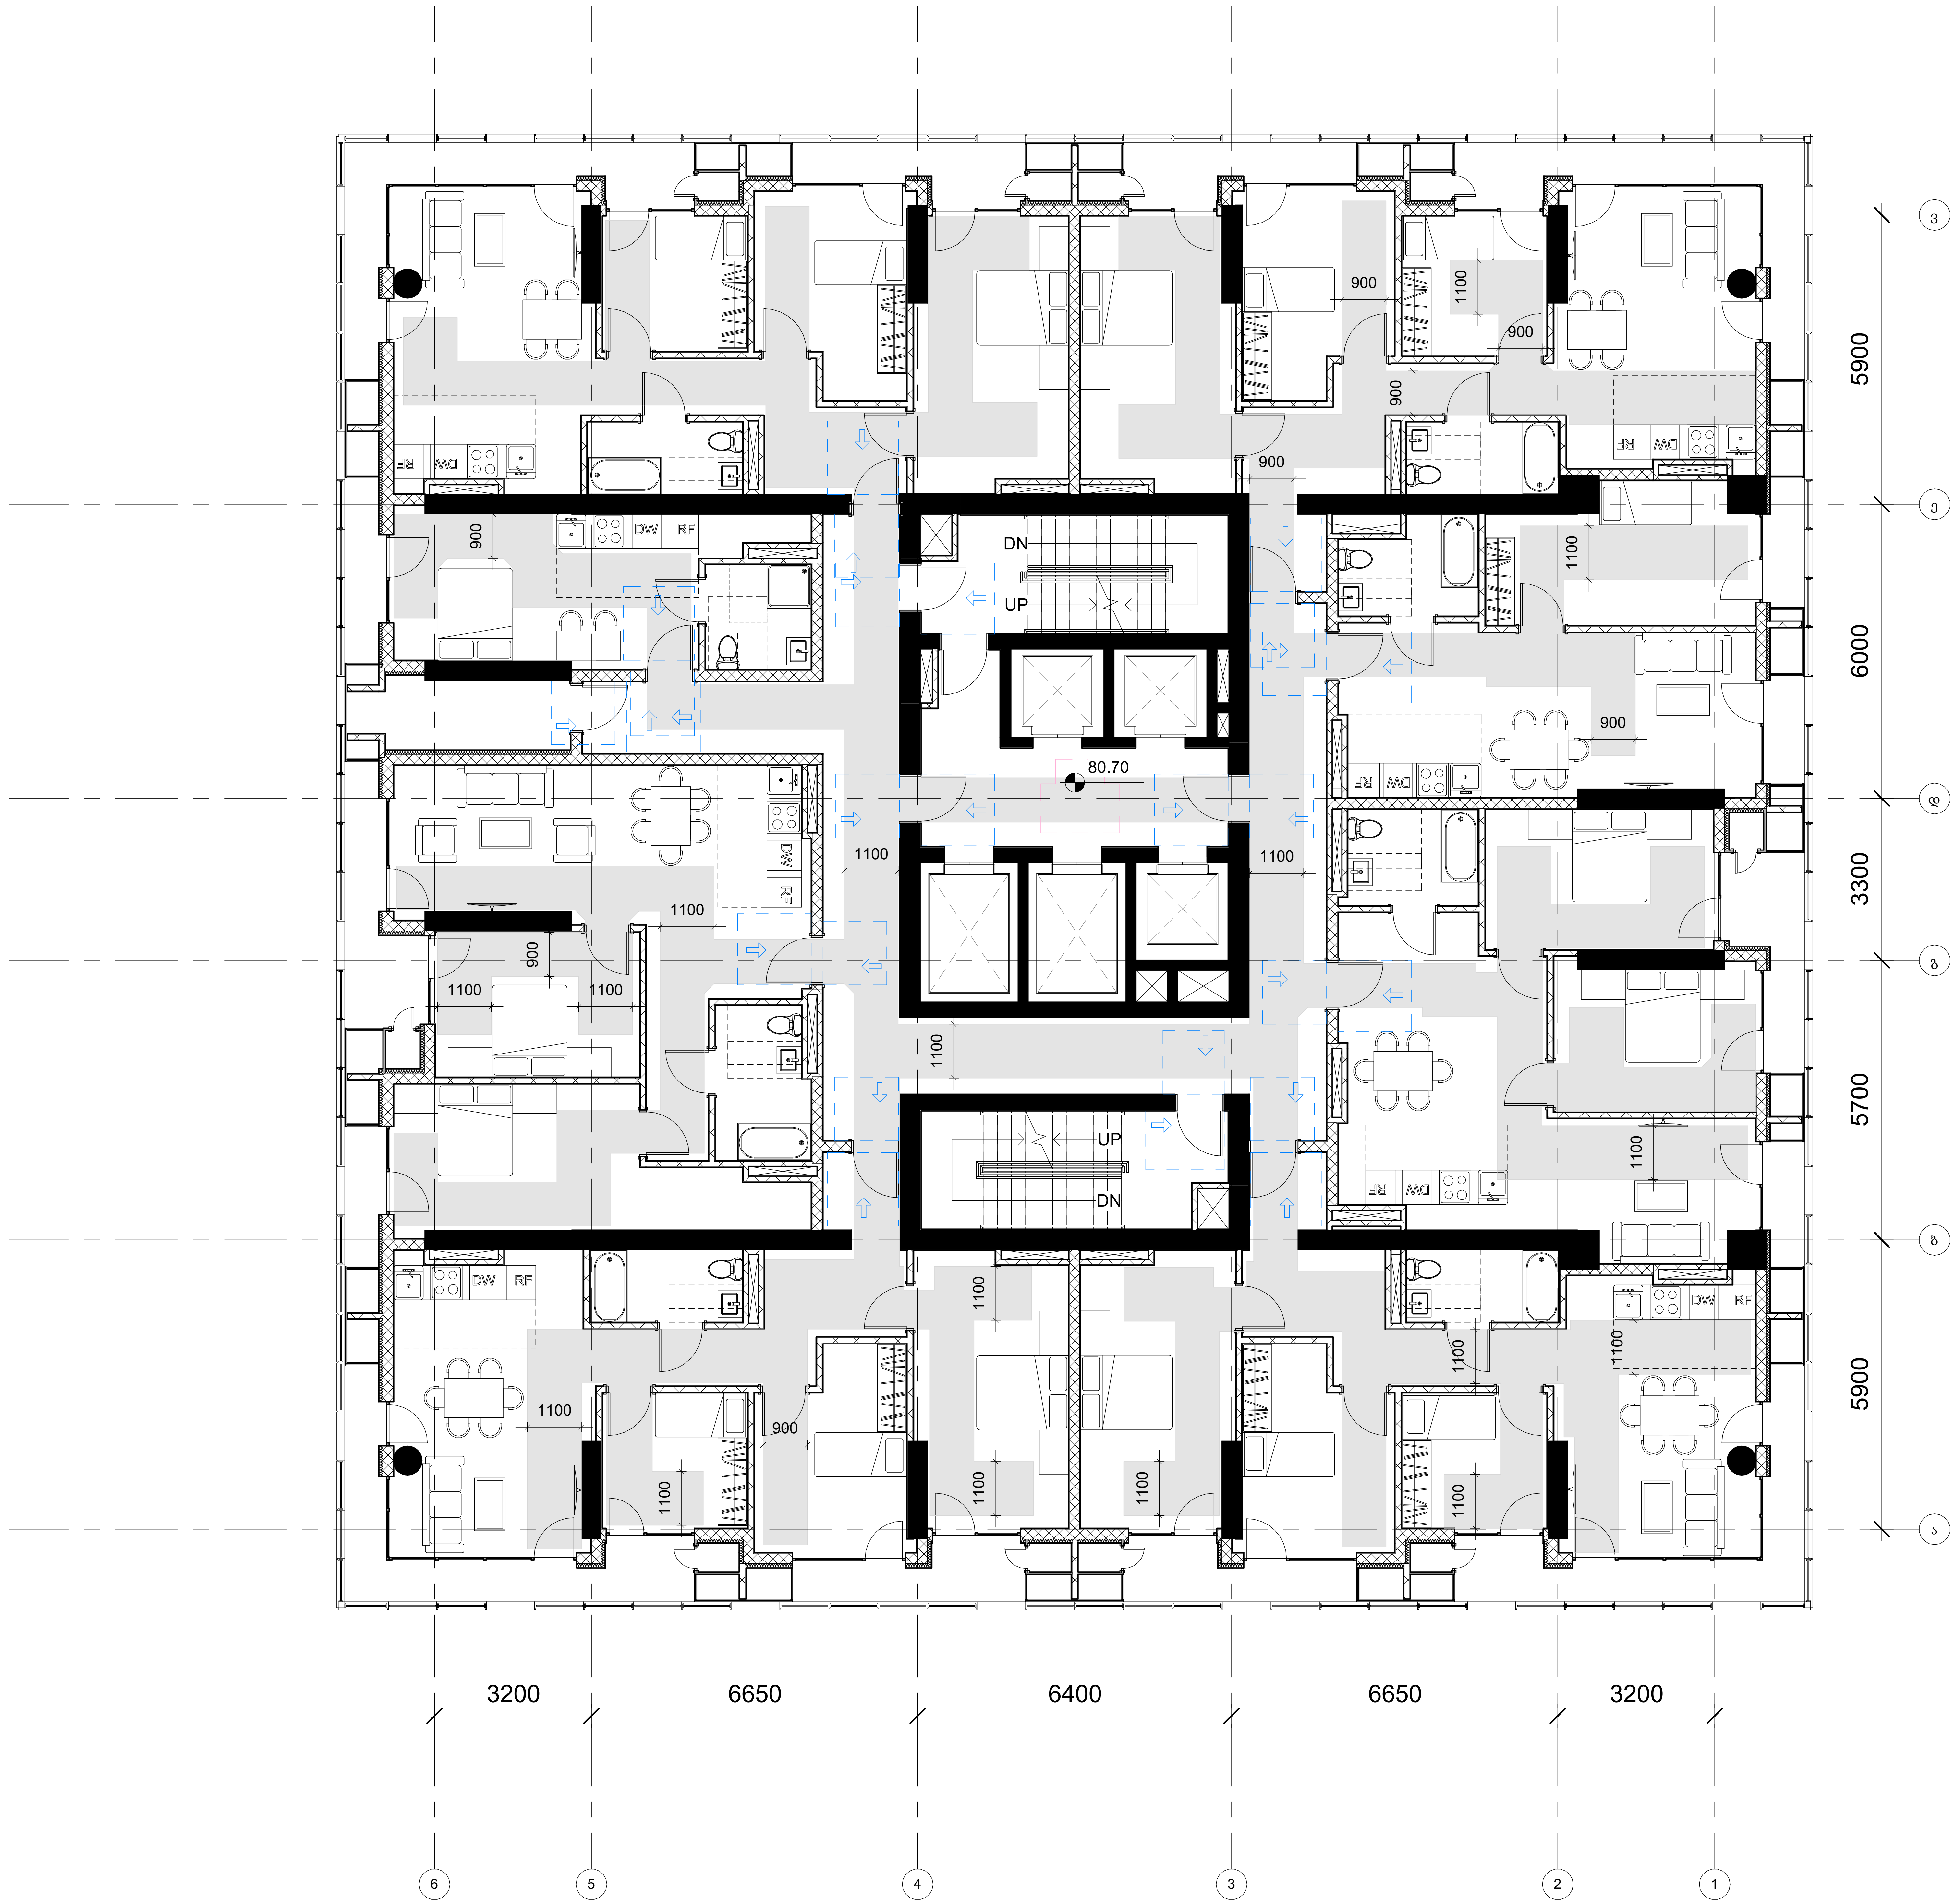

GERKO
STUDIO

თბილისი, ქ. დედოფლის №52

პროექტის დასახელება:
მრავალფუნქციური კომპლექსი

მისამართი:
ქ. თბილისი/ვარკეთილი, ჯავახეთის ქ. №150

დამკვეთი:
შპს "სამშენებლო კომპანია აპექს დეველოპმენტი"

მთავარი არქიტექტორი:
გიორგი გამყრელიძე
მერაბ გამყრელიძე

შემსრულებელი:
თამთა გიორგაძე

სათაური:
მისაწვდომობა

გვერდის დასახელება:
გეგმა ნიშნულზე +80.70

ექსპლიკაცია:

ფ. №	B29
მასშტაბი	1 : 100
ფურცლის ფორმატი	A1
ფურცლების რაოდენობა	
დაკვეთა	2025 წ.
სტადია	პს

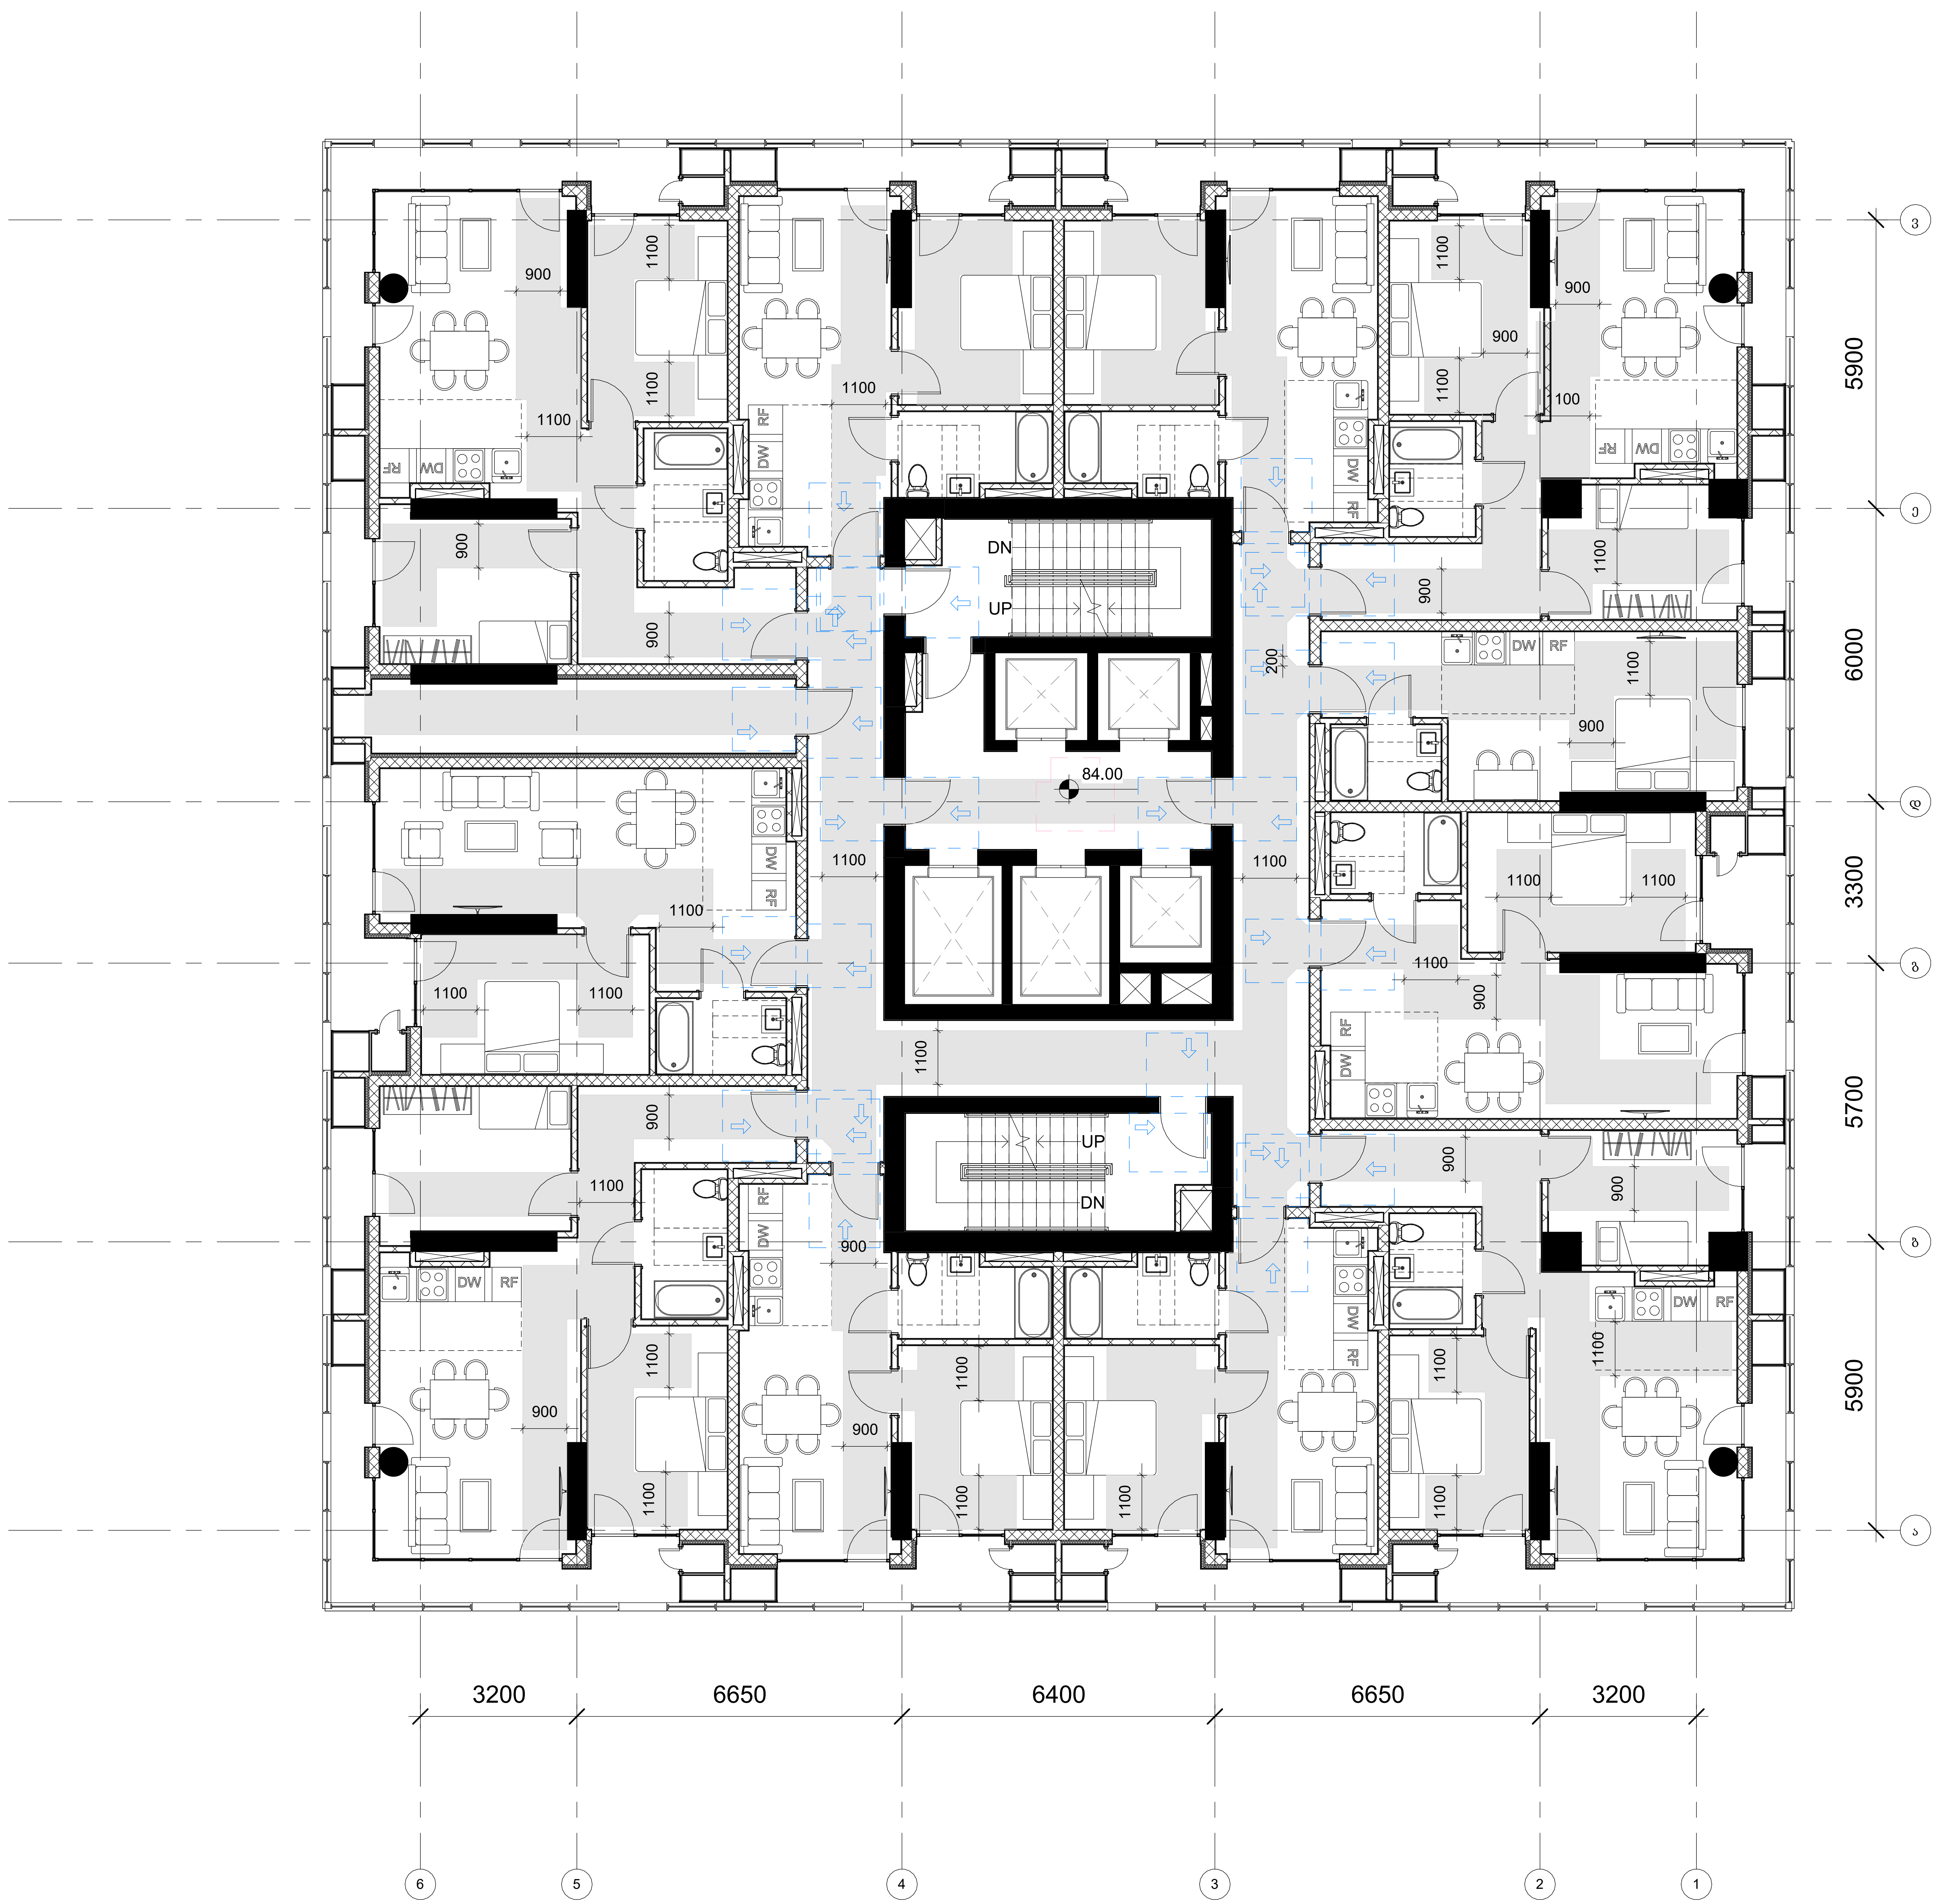

GERKO STUDIO

თბილისი, ქ. დედოფლის №52

პროექტის დასახელება:
მრავალფუნქციური კომპლექსი

მისამართი:
ქ. თბილისი/ვარკეთილი, ჯავახეთის ქ. №150

დამკვეთი:
შპს "სამშენებლო კომპანია აპექს დეველოპმენტი"

მთავარი არქიტექტორი:
გიორგი გამყრელიძე
მერაბ გამყრელიძე

შემსრულებელი:
თამთა გიორგაძე

სათაური:
მისაწვდომობა

გვერდის დასახელება:
გეგმა ნიშნულზე +84.00

ექსპლიკაცია:

ფ. №	B30
მასშტაბი	1 : 100
ფურცლის ფორმატი	A1
ფურცლების რაოდენობა	
თარიღი	2025 წ.
სტადია	პს

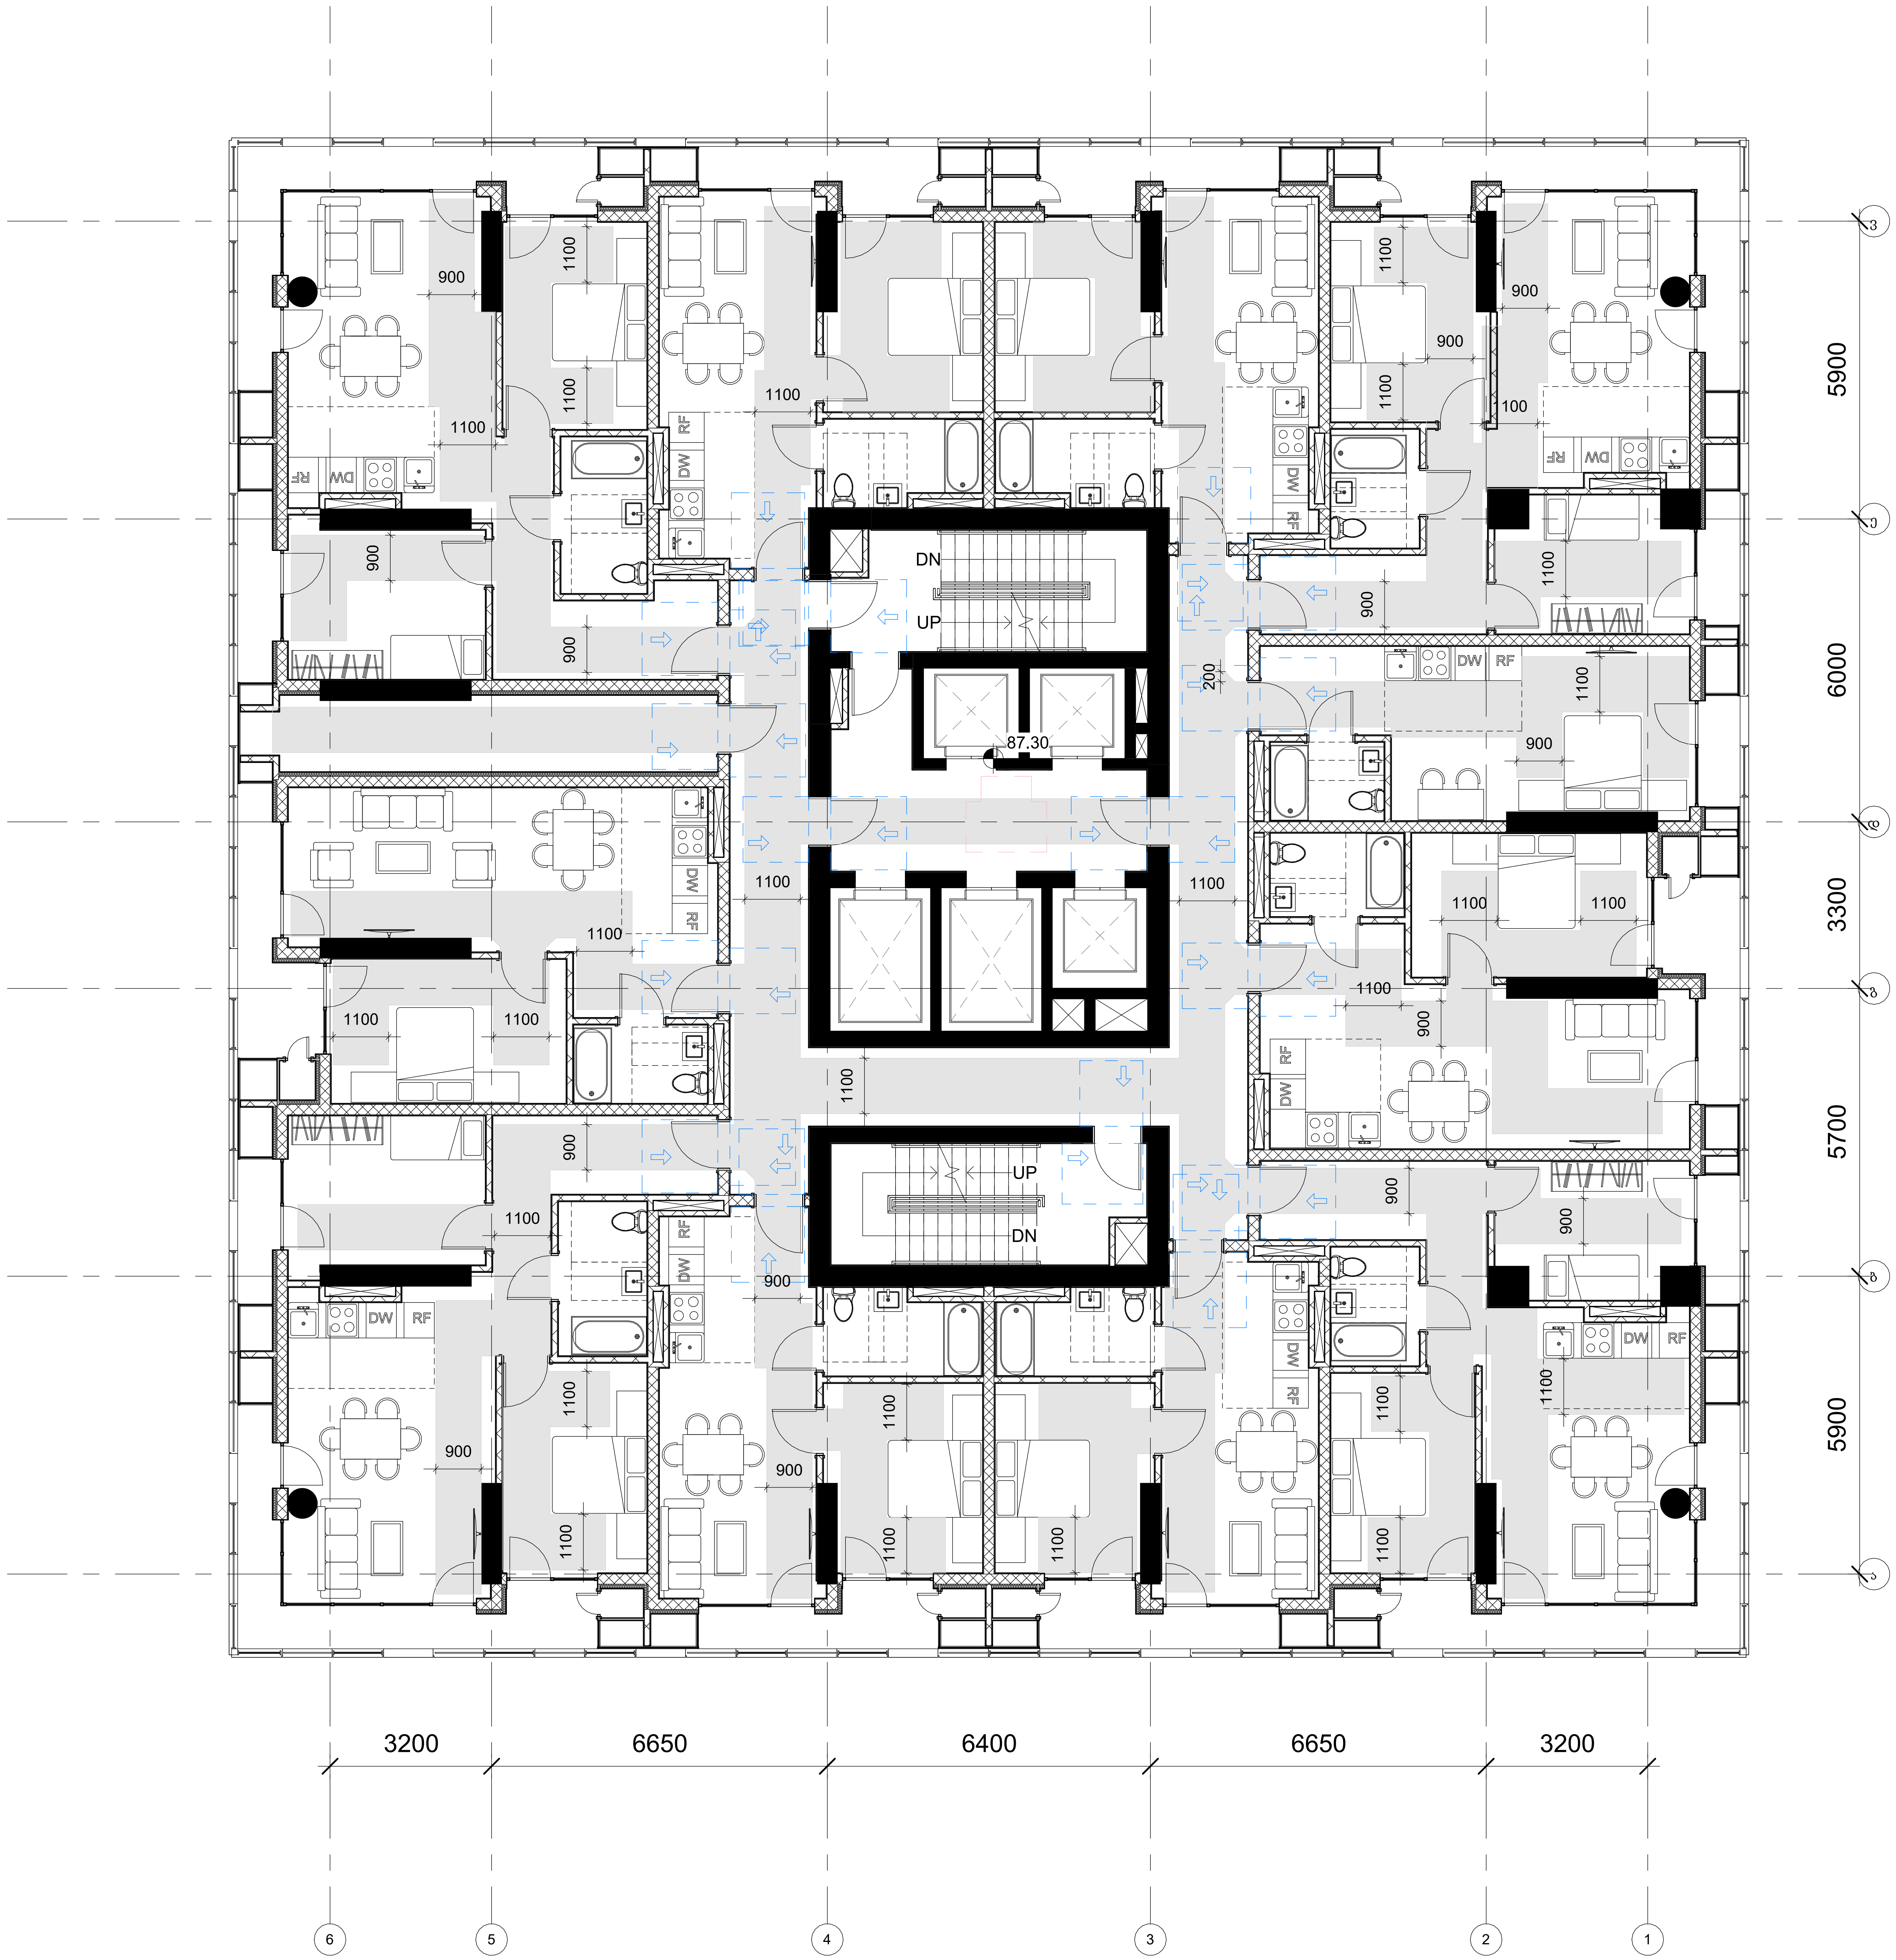

GERKO
STUDIO

თბილისი, ქ. დედოფლის №52

პროექტის დასახელება:
მრავალფუნქციური კომპლექსი

მისამართი:
ქ. თბილისი/ვარკეთილი, ჯავახეთის ქ. №150

დამკვეთი:
შპს "სამშენებლო კომპანია აპექს დეველოპმენტი"

მთავარი არქიტექტორი:
გიორგი გამყრელიძე
მერაბ გამყრელიძე

შემსრულებელი:
თამთა გიორგაძე

სათაური:
მისაწვდომობა

გვერდის დასახელება:
გეგმა ნიშნულზე +87.30

ექსპლიკაცია:

ფ. №	B31
მასშტაბი	1 : 100
ფურცლის ფორმატი	A1
ფურცლების რაოდენობა	
დაკვეთა	2025 წ.
სტადია	პს

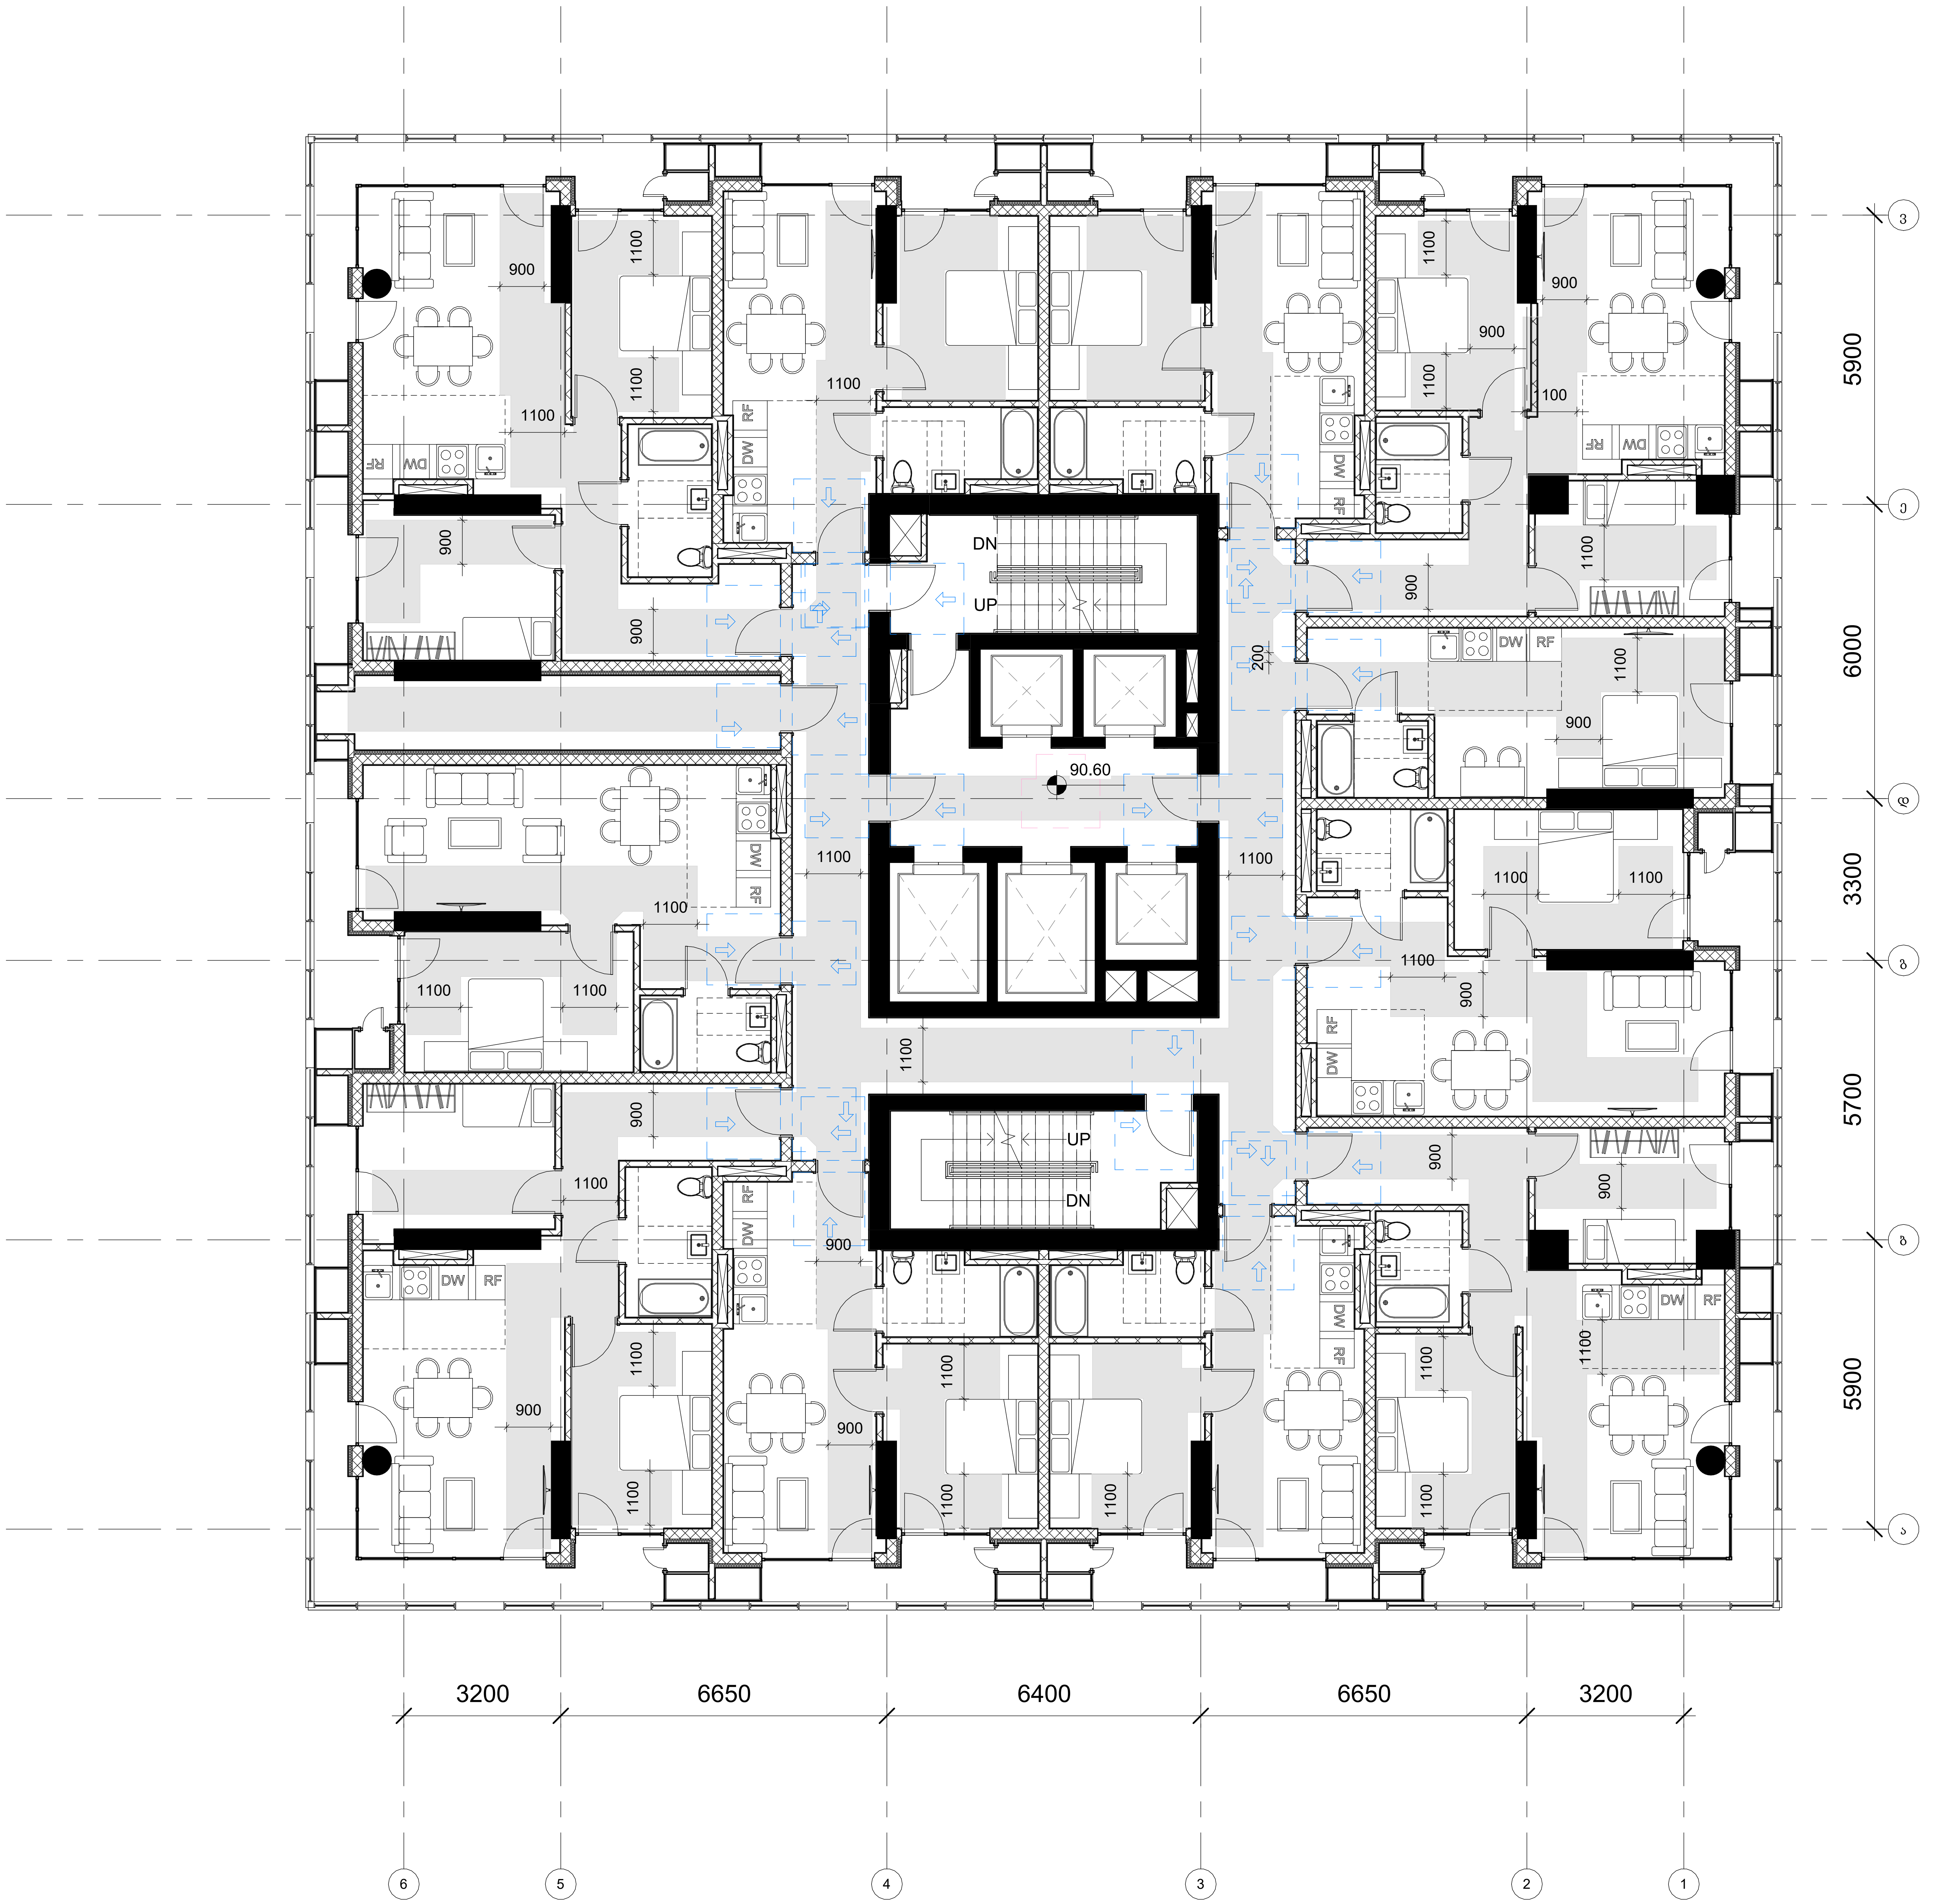

GERKO STUDIO

თბილისი, ქ. დედოფლის №52

პროექტის დასახელება:
მრავალფუნქციური კომპლექსი

მისამართი:
ქ. თბილისი/ვარკეთილი, ჯავახეთის ქ. №150

დამკვეთი:
შპს "სამშენებლო კომპანია აპექს დეველოპმენტი"

მთავარი არქიტექტორი:
გიორგი გამყრელიძე
მერაბ გამყრელიძე

შემსრულებელი:
თამთა გიორგაძე

სათაური:
მისაწვდომობა

გვერდის დასახელება:
გეგმა ნიშნულზე +90.60

ექსპლიკაცია:

ფ. №	B32
მასშტაბი	1 : 100
ფურცლის ფორმატი	A1
ფურცლების რაოდენობა	
დაკვეთა	2025 წ.
სტადია	პს

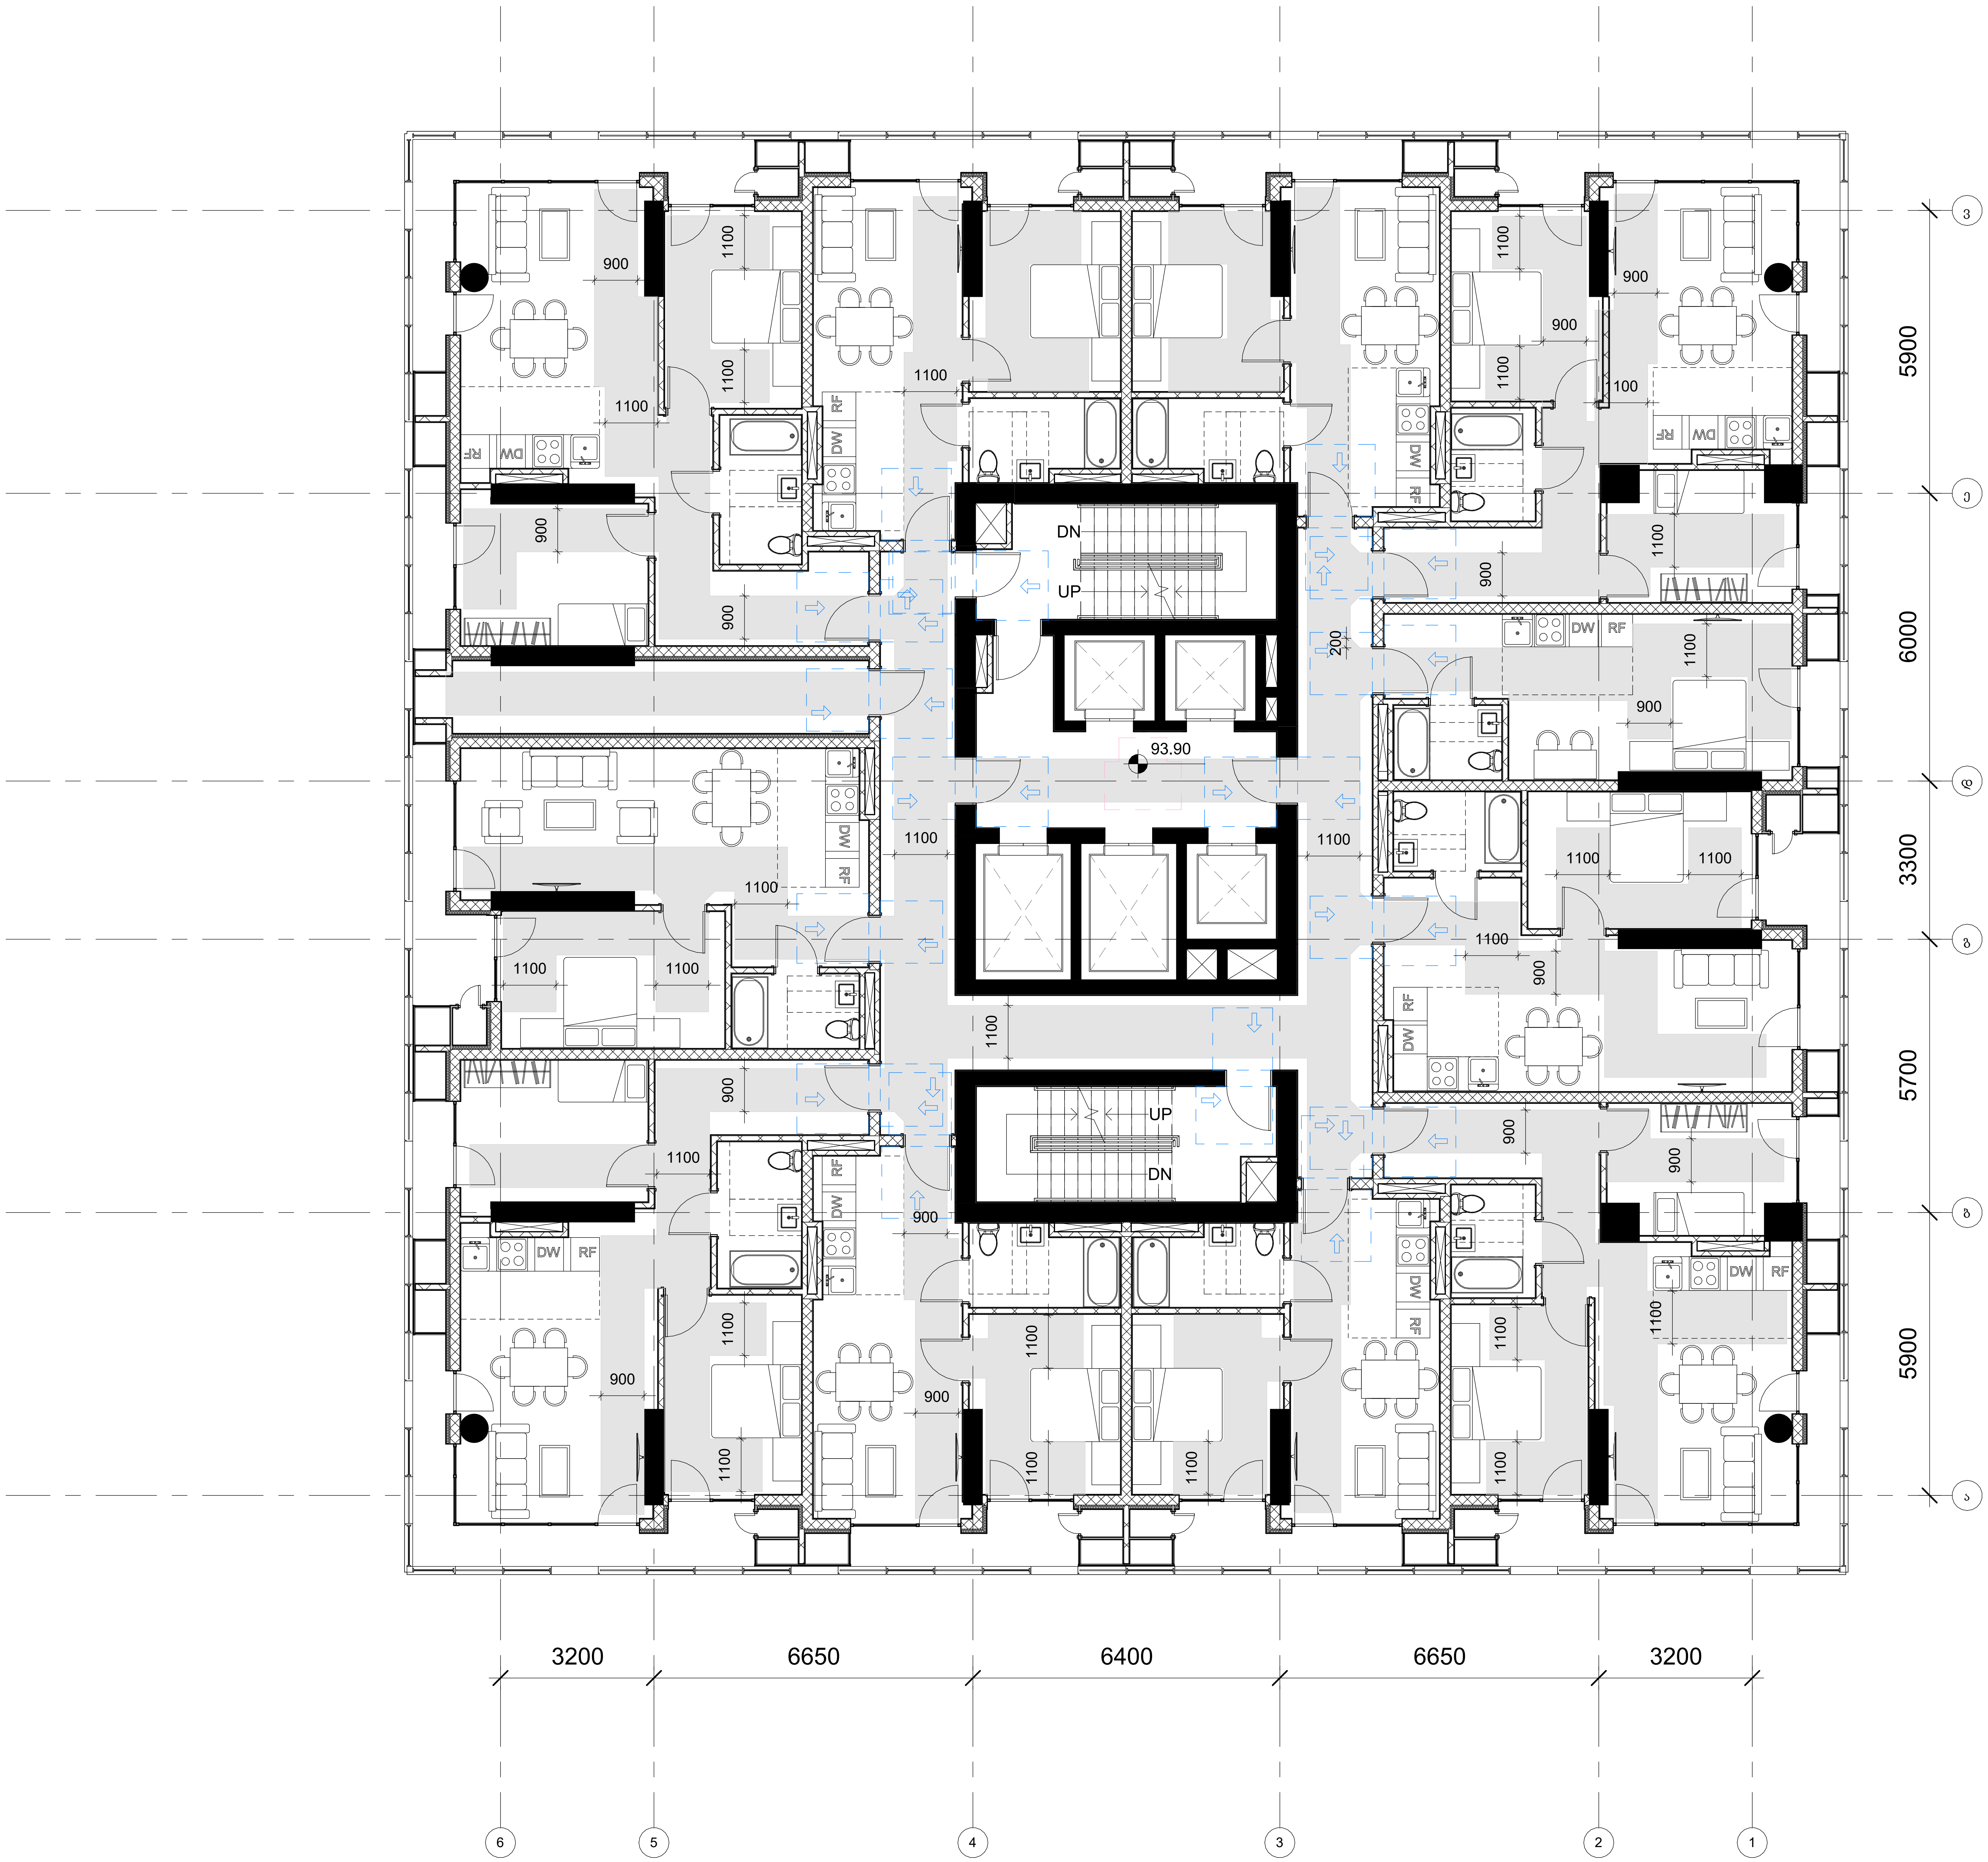

GERKO
STUDIO

თბილისი, ქ. დედოფლის №52

პროექტის დასახელება:
მრავალფუნქციური კომპლექსი

მისამართი:
ქ. თბილისი/ვარკეთილი, ჯავახეთის ქ. №150

დამკვეთი:
შპს "სამშენებლო კომპანია აპექს დეველოპმენტი"

მთავარი არქიტექტორი:
გიორგი გამყრელიძე
მერაბ გამყრელიძე

შემსრულებელი:
თამთა გიორგაძე

სათაური:
მისაწვდომობა

გვერდის დასახელება:
გეგმა ნიშნულზე +93.90

ექსპლიკაცია:

ფ. №	B33
მასშტაბი	1 : 100
ფურცლის ფორმატი	A1
ფურცლების რაოდენობა	
დაკვეთა	2025 წ.
სტადია	პს

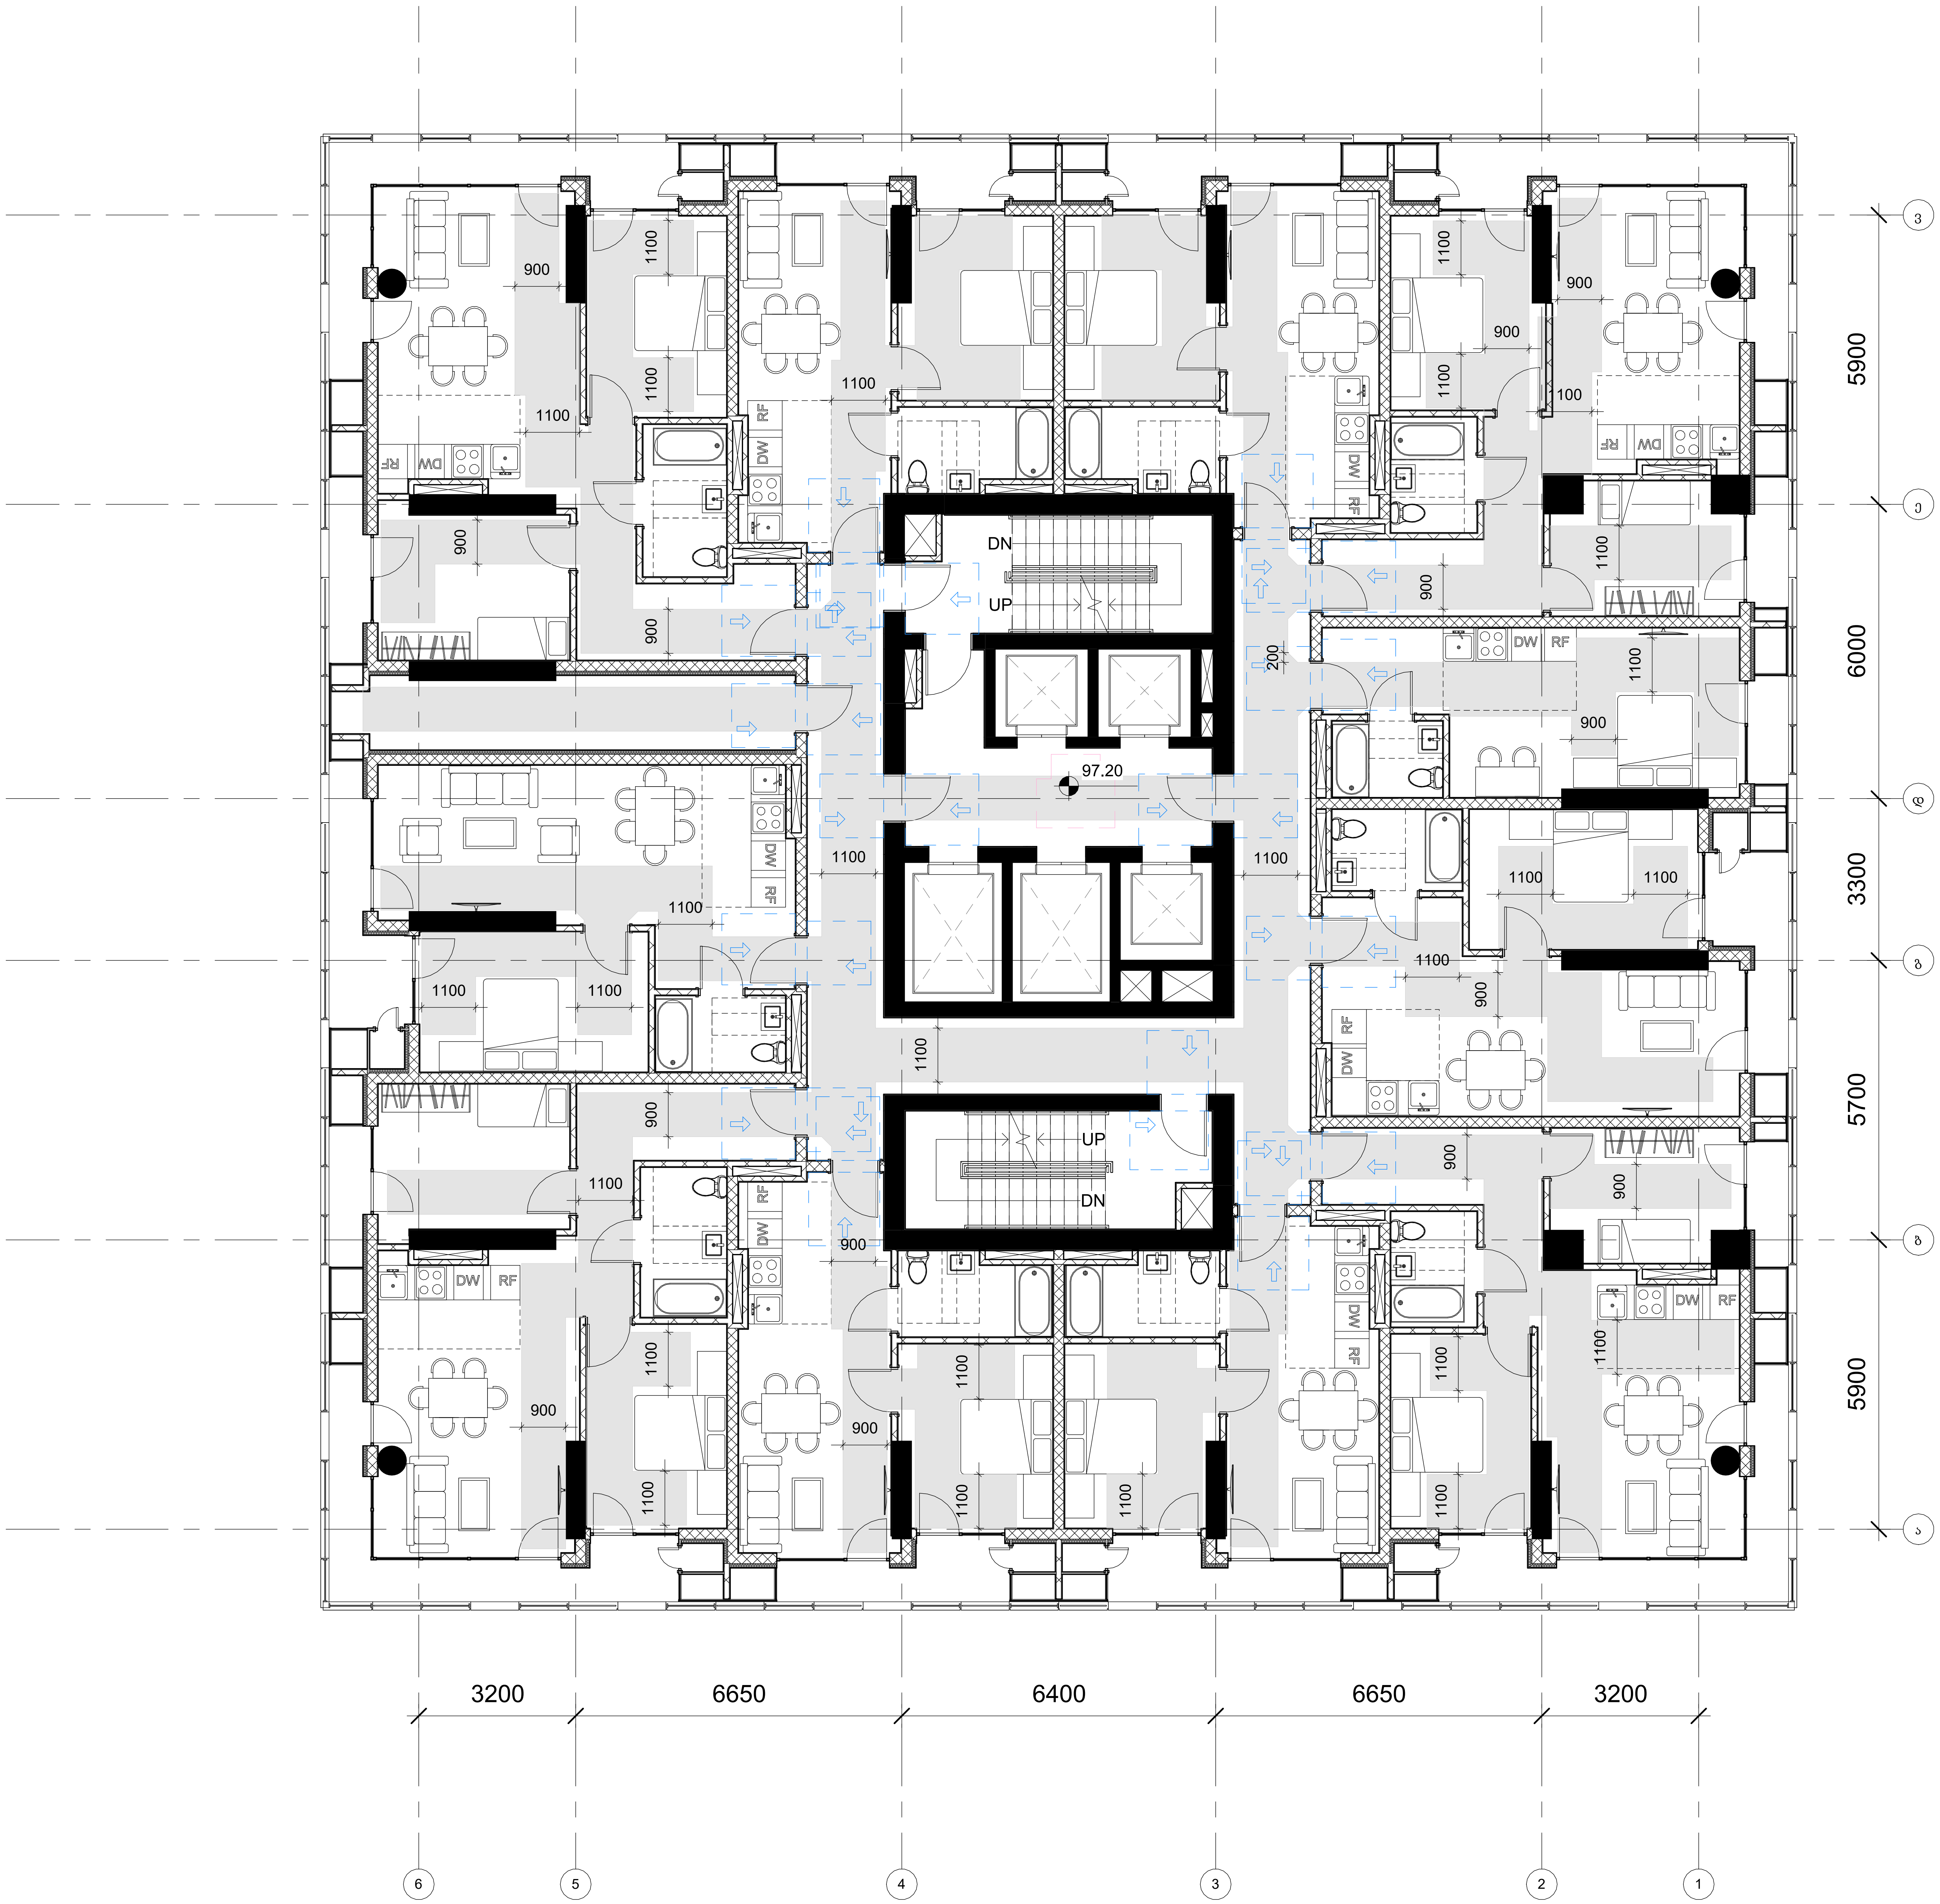

GERKO STUDIO

თბილისი, ქ. დედოფლის №52

პროექტის დასახელება:	მრავალფუნქციური კომპლექსი
მისამართი:	ქ. თბილისი/ვარკეთილი, ჯავახეთის ქ. №150
დამკვეთი:	შპს "სამშენებლო კომპანია აპექს დეველოპმენტი"
მთავარი არქიტექტორი:	გიორგი გამყრელიძე მერაბ გამყრელიძე
შემსრულებელი:	თამთა გიორგაძე
სათაური:	მისაწვდომობა
გვერდის დასახელება:	გეგმა ნიშნულზე +97.20
ექსპლიკაცია:	

ფ. №	B34
მასშტაბი	1 : 100
ფურცლის ფორმატი	A1
ფურცლების რაოდენობა	
დაკვეთა	2025 წ.
სტადია	პს

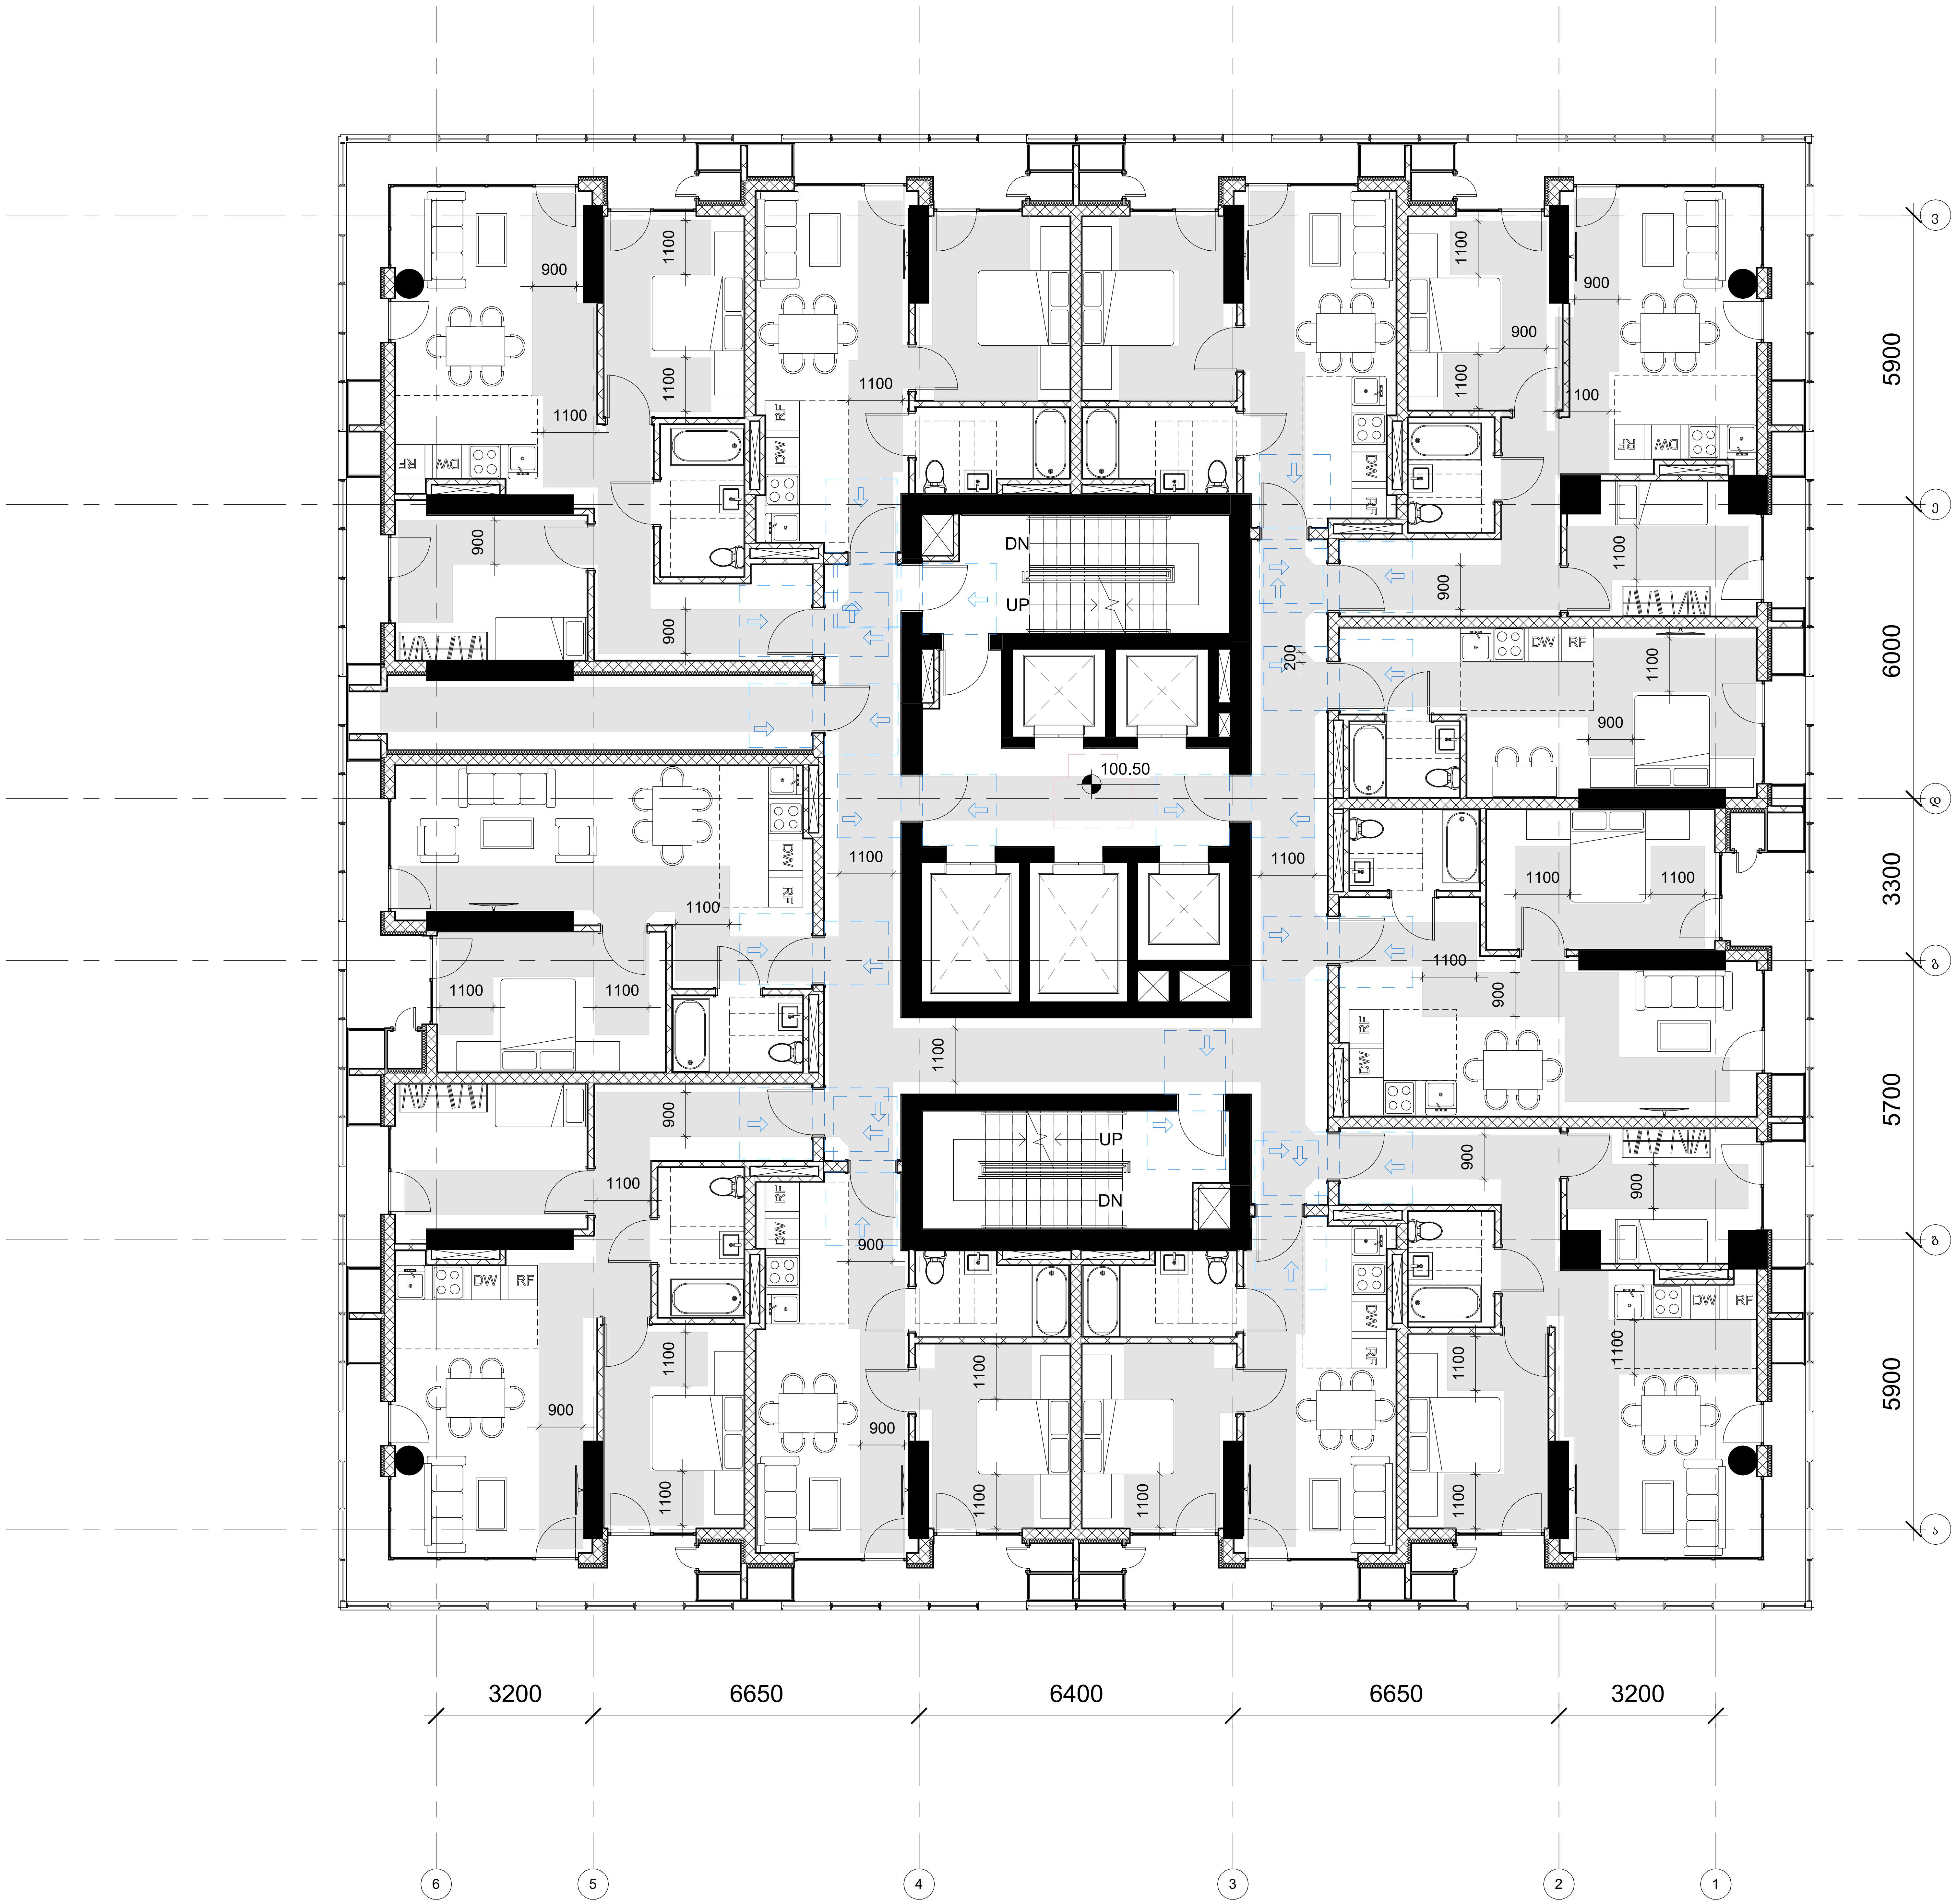

GERKO
STUDIO

თბილისი, ქ. დედოფლის №52

პროექტის დასახელება:
მრავალფუნქციური კომპლექსი

მისამართი:
ქ. თბილისი/ვარკეთილი, ჯავახეთის ქ. №150

დამკვეთი:
შპს "სამშენებლო კომპანია აპექს დეველოპმენტი"

მთავარი არქიტექტორი:
გიორგი გამყრელიძე
მერაბ გამყრელიძე

შემსრულებელი:
თამთა გიორგაძე

სათაური:
მისაწვდომობა

გვერდის დასახელება:
გეგმა ნიშნულზე +100.50

ექსპლიკაცია:

ფ. №	B35
მასშტაბი	1 : 100
ფურცლის ფორმატი	A1
ფურცლების რაოდენობა	
დაკვეთა	2025 წ.
სტადია	პს

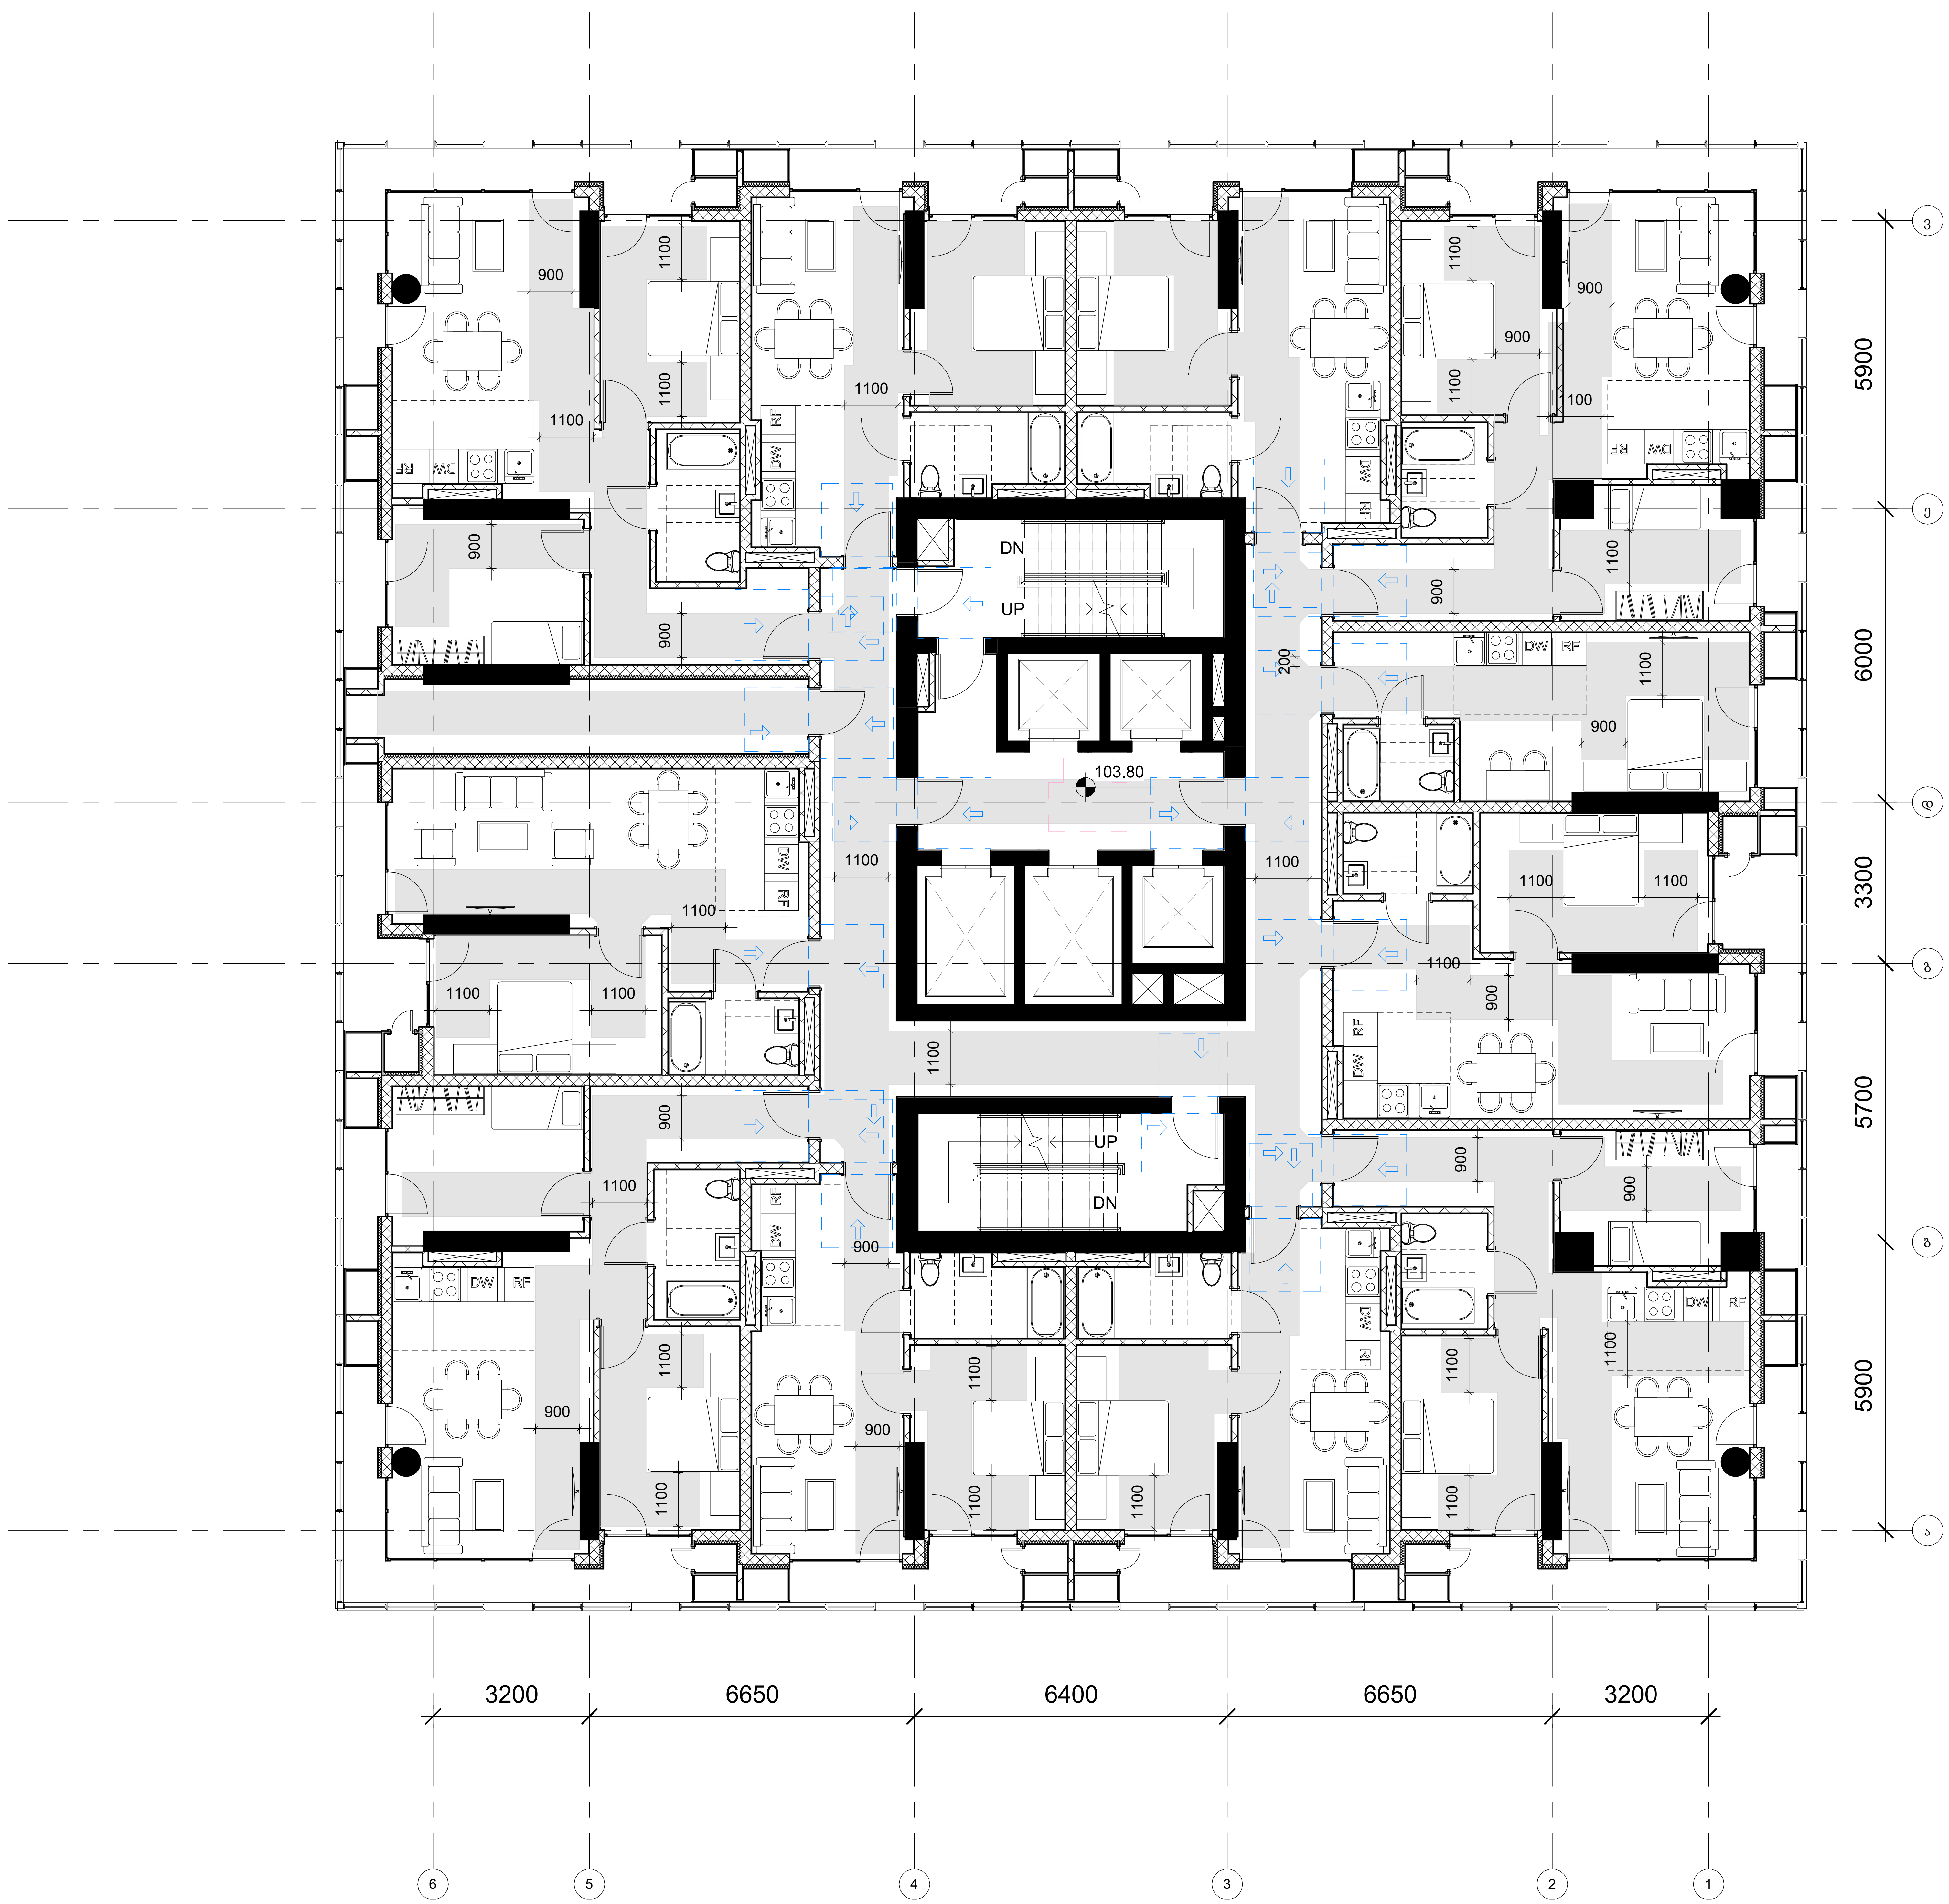

GERKO STUDIO

თბილისი, ქ. დედოფლის №52

პროექტის დასახელება:

მრავალფუნქციური კომპლექსი

მისამართი:

ქ. თბილისი/ვარკეთილი, ჯავახეთის ქ. №150

დამკვეთი:

შპს "სამშენებლო კომპანია აპექს დეველოპმენტი"

მთავარი არქიტექტორი:

გიორგი გამყრელიძე
მერაბ გამყრელიძე

შემსრულებელი:

თამთა გიორგაძე

სათაური:

მისაწვდომობა

გვერდის დასახელება:

გეგმა ნიშნულზე +103.80

ექსპლიკაცია:

ფ. №	B36
მასშტაბი	1 : 100
ფურცლის ფორმატი	A1
ფურცლების რაოდენობა	
დაკვეთა	2025 წ.
სტადია	პს

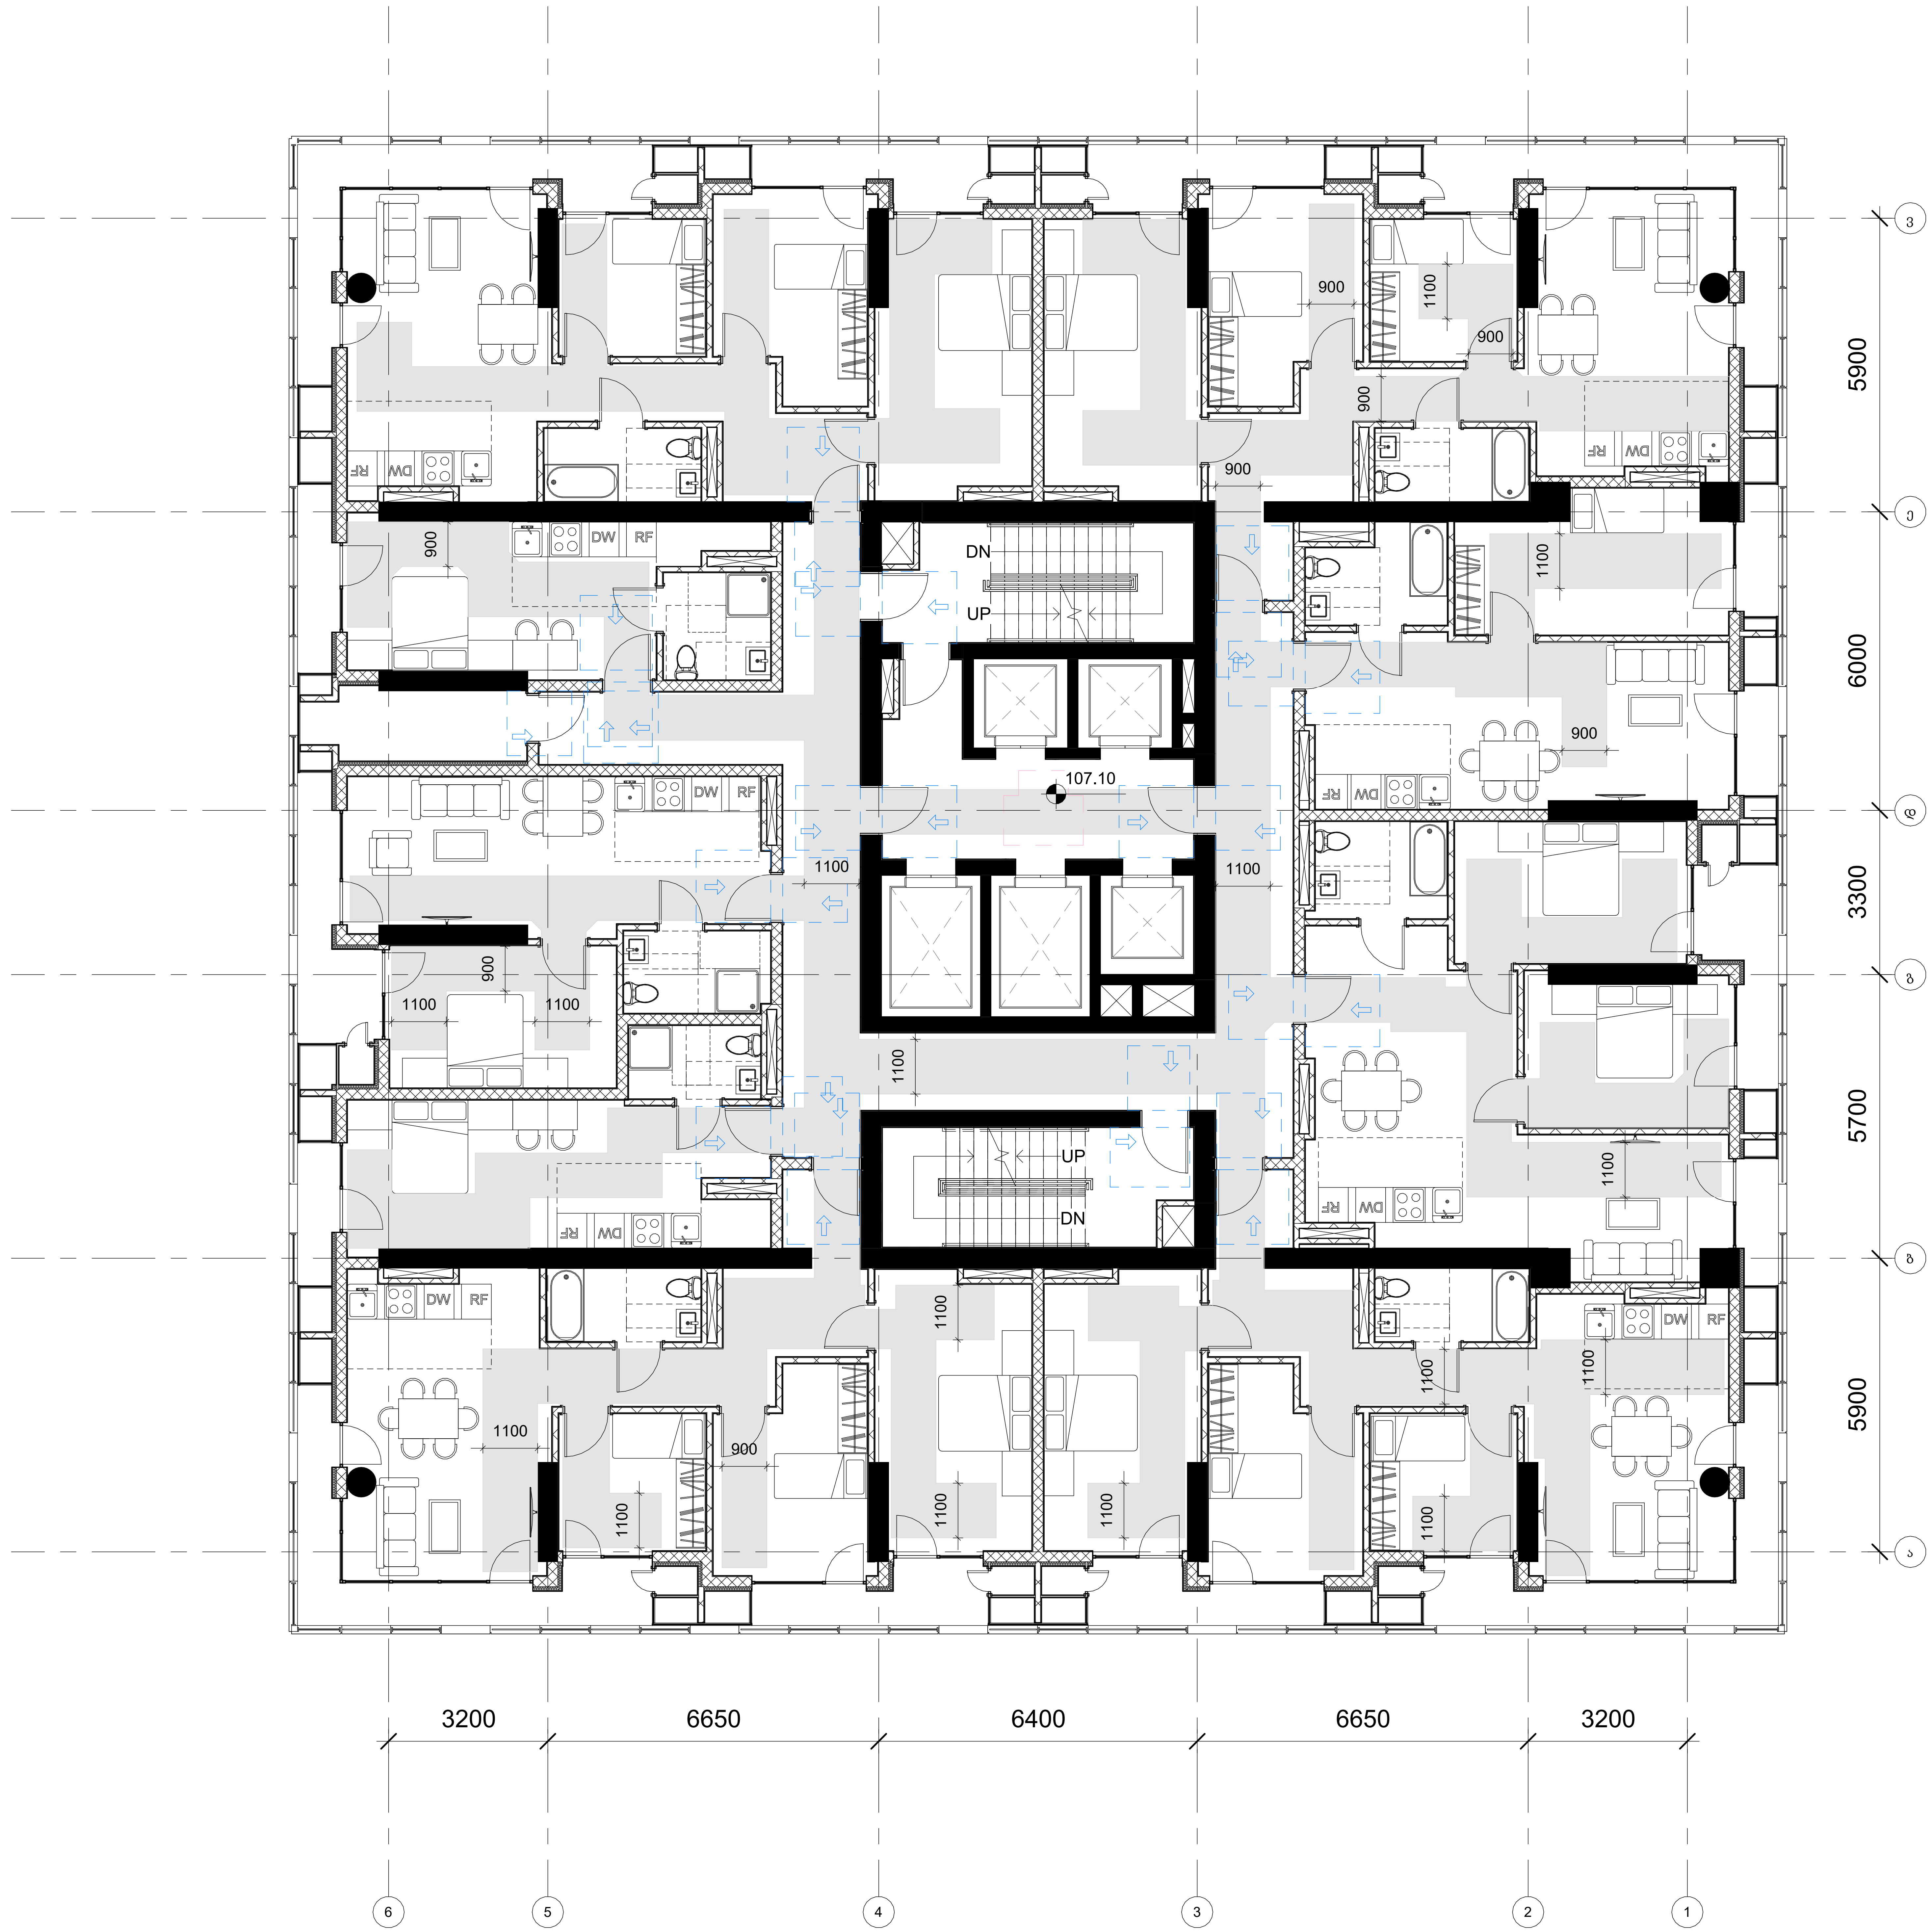

GERKO STUDIO

თბილისი, ქ. დედოფლის №52

პროექტის დასახელება:
მრავალფუნქციური კომპლექსი

მისამართი:
ქ. თბილისი/ვარკეთილი, ჯავახეთის ქ. №150

დამკვეთი:
შპს "სამშენებლო კომპანია აპექს დეველოპმენტი"

მთავარი არქიტექტორი:
გიორგი გამყრელიძე
მერაბ გამყრელიძე

შემსრულებელი:
თამთა გიორგაძე

სათაური:
მისაწვდომობა

გვერდის დასახელება:
გეგმა ნიშნულზე +107.10

ექსპლიკაცია:

ფ. №	B37
მასშტაბი	1 : 100
ფურცლის ფორმატი	A1
ფურცლების რაოდენობა	
დაკვეთა	2025 წ.
სტადია	პს

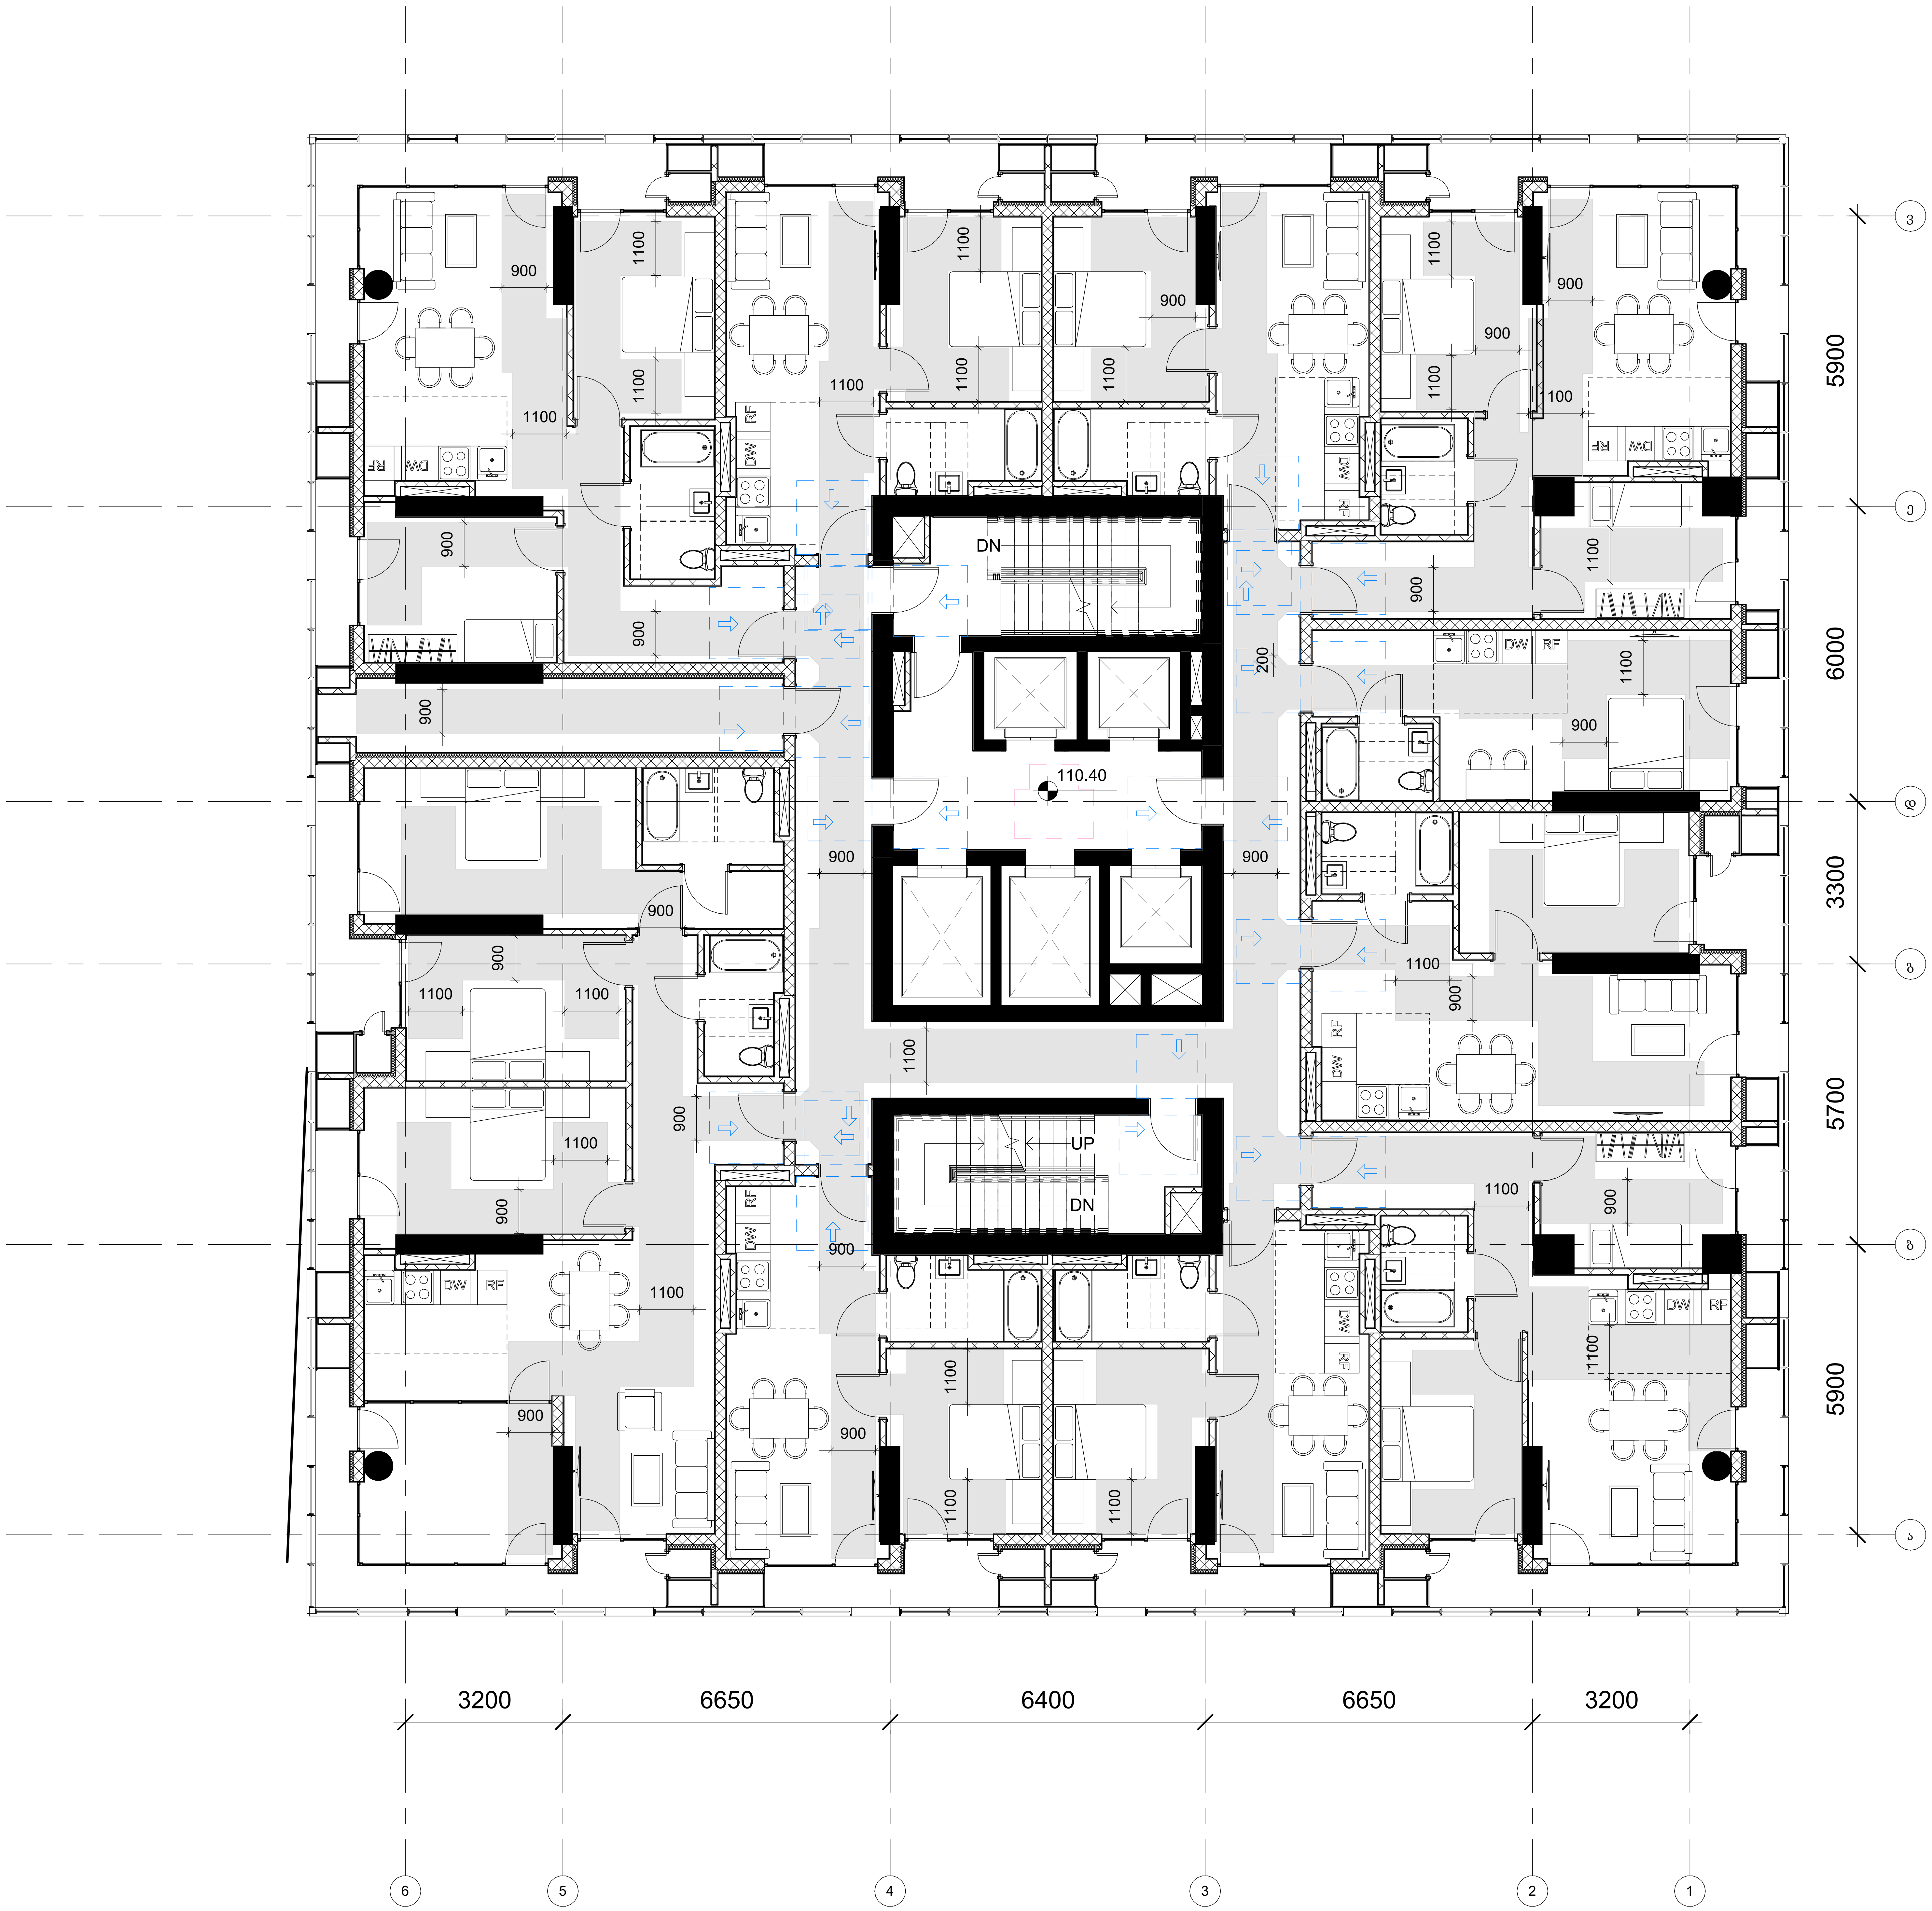

GERKO
STUDIO

თბილისი, ქ. დედოფლის №52

პროექტის დასახელება:
მრავალფუნქციური კომპლექსი

მისამართი:
ქ. თბილისი/ვარკეთილი, ჯავახეთის ქ. №150

დამკვეთი:
შპს "სამშენებლო კომპანია აპექს დეველოპმენტი"

მთავარი არქიტექტორი:
გიორგი გამყრელიძე
მერაბ გამყრელიძე

შემსრულებელი:
თამთა გიორგაძე

სათაური:
მისაწვდომობა

გვერდის დასახელება:
გეგმა ნიშნულზე +110.40

ექსპლიკაცია:

ფ. №	B38
მასშტაბი	1 : 100
ფურცლის ფორმატი	A1
ფურცლების რაოდენობა	
დაკვეთა	2025 წ.
სტადია	პს

"ა" ტიპის ერთეული
სართული 7, ბინა №3

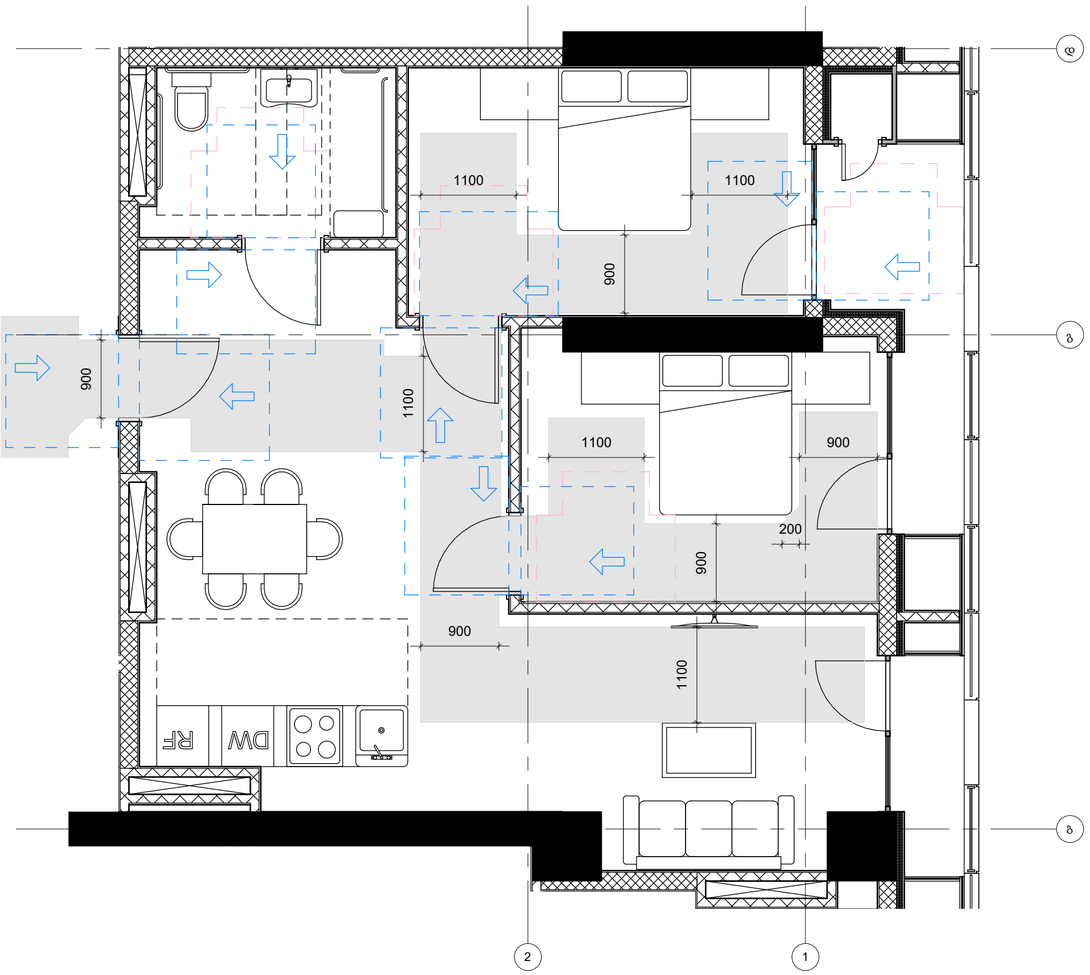

"ა" ტიპის ერთეული
სართული 7, ბინა №6

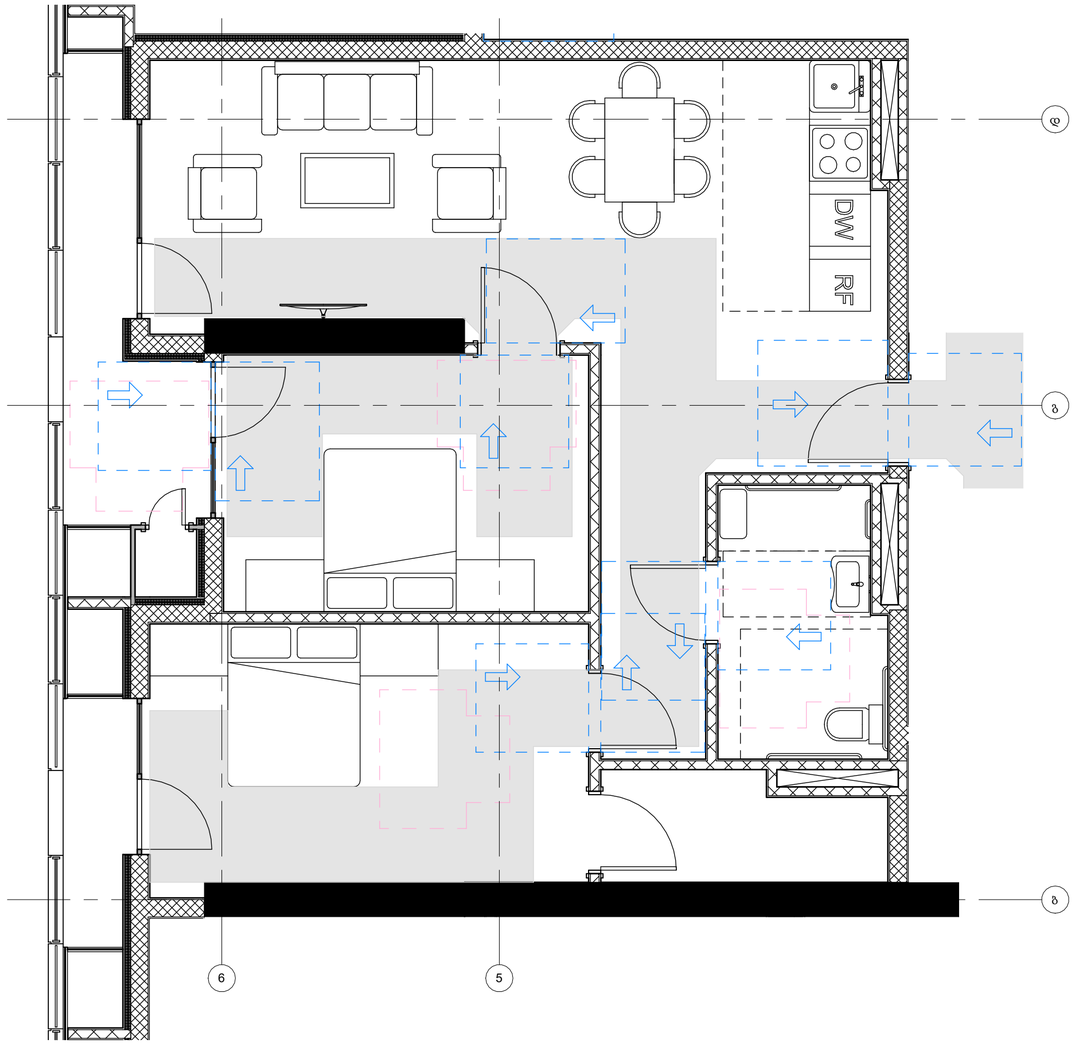

GERKO
STUDIO

მისამართი:

ქ. თბილისი/ ქ. დედოფლის №52

მთავარი არქიტექტორი:

გიორგი გამყრელიძე
მერაბ გამყრელიძე

არქიტექტორი:

თამთა გიორგაძე

პროექტის დასახელება:

მრავალფუნქციური კომპლექსი

მისამართი:
ქ. თბილისი/ვარკეთილი, ჯავახეთის №150

დამკვეთი:

შპს "სამშენებლო კომპანია აპექს დეველოპმენტი"

დირექტორი:

ვლადიმერ როგავიძე

"ა" ტიპის ბინები 1

ექსპლიკაცია:

მასშტაბი
1 : 50

ფ. №
B77

ფურცლების რაოდენობა

ფურცლის ზომა
A2

დაკვეთა
2025 წ.

სტადია
მს

"ა" ტიპის ერთეული
სართული 8, ბინა №12

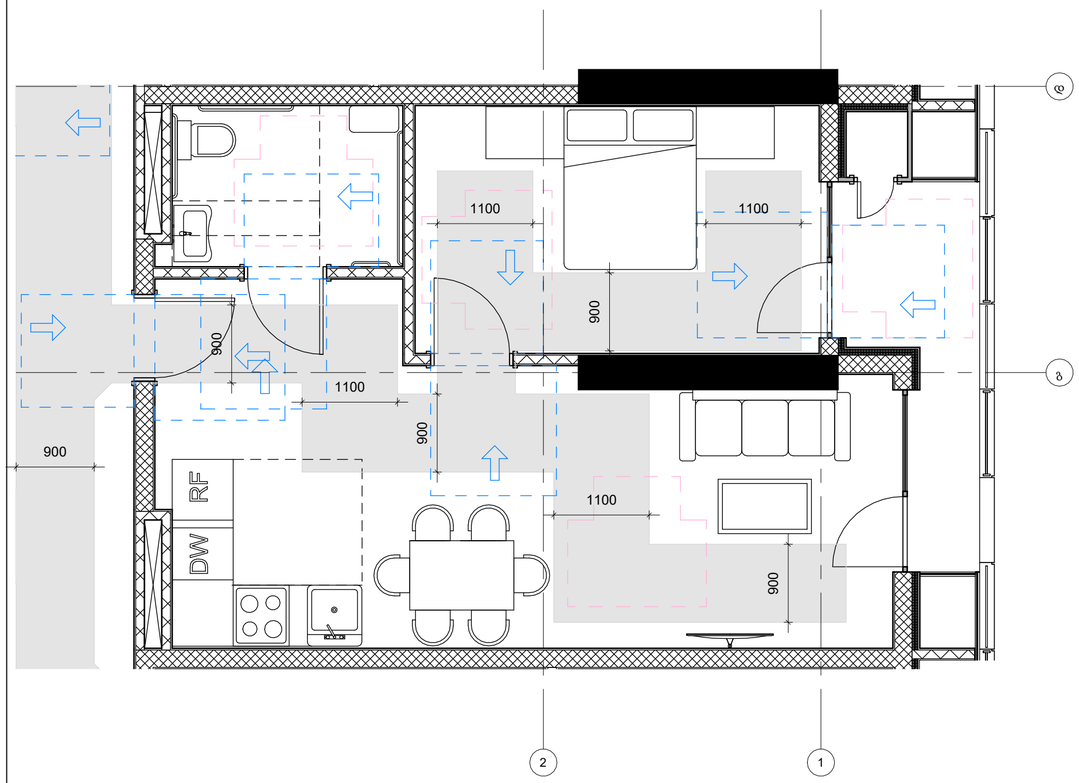

"ა" ტიპის ერთეული
სართული 8, ბინა №17

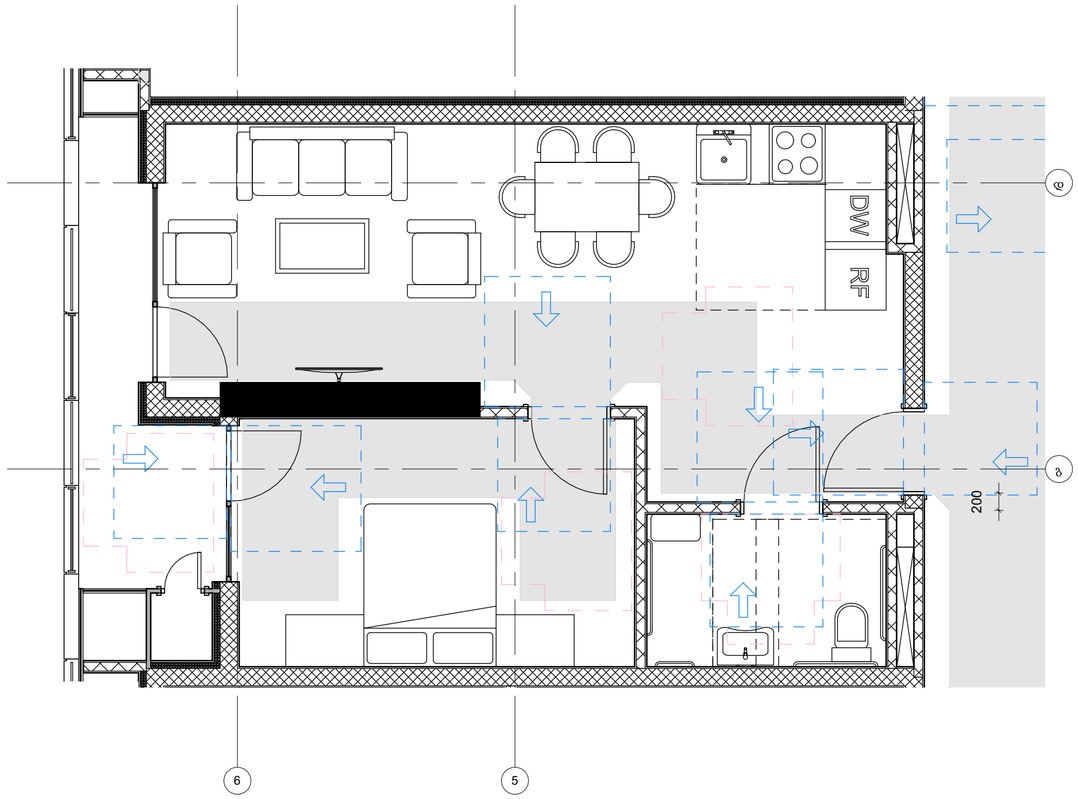

GERKO
STUDIO

მისამართი:

ქ. თბილისი/ ქ. დედოფლის №52

მთავარი არქიტექტორი:

გიორგი გამყრელიძე
მერაბ გამყრელიძე

არქიტექტორი:

თამთა გიორგაძე

პროექტის დასახელება:

მრავალფუნქციური კომპლექსი

მისამართი:
ქ. თბილისი/ვარკეთილი, ჯავახეთის №150

დამკვეთი:

შპს "სამშენებლო კომპანია აპექს დეველოპმენტი"

დირექტორი:

ვლადიმერ როგაჭიძე

"ა" ტიპის ბინები 2

ექსპლიკაცია:

მასშტაბი
1 : 50

ფ. №
B78

ფურცლების რაოდენობა

ფურცლის ზომა
A2

დაკვეთა
2025 წ.

სტადია
მს

"ა" ტიპის ერთეული
სართული 9, ბინა №28

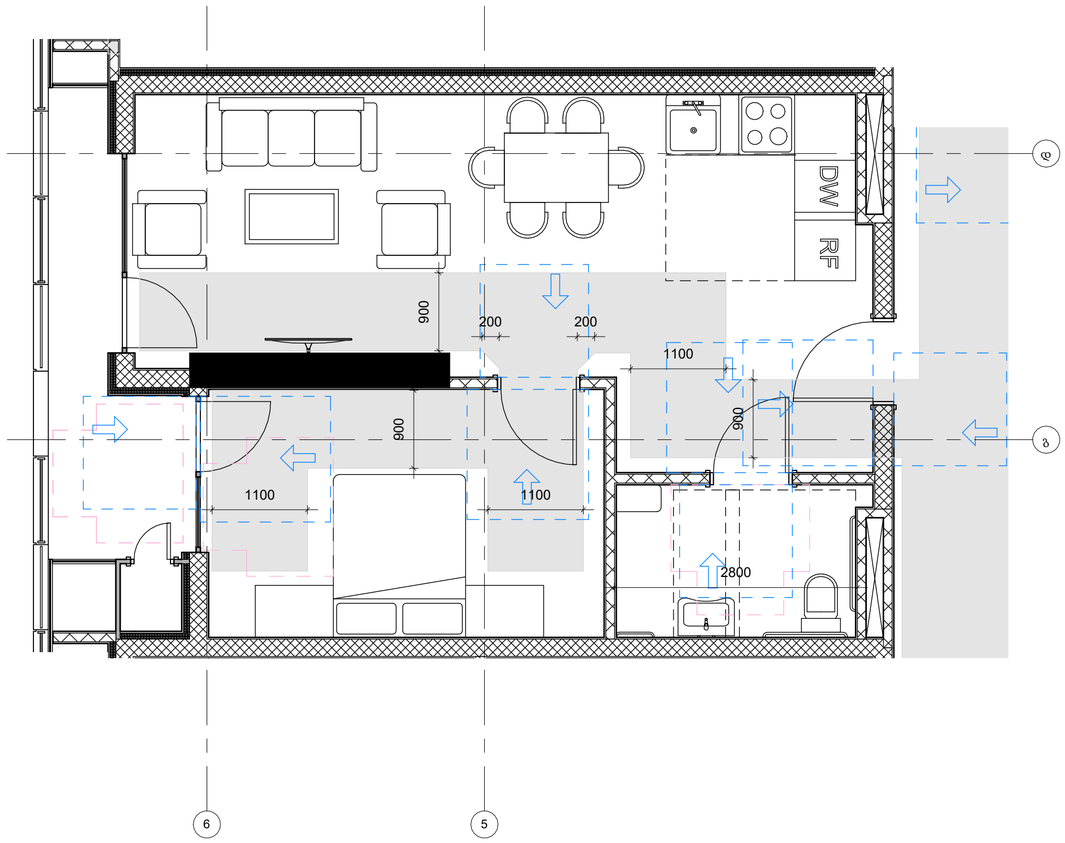

"ა" ტიპის ერთეული
სართული 16, ბინა №99

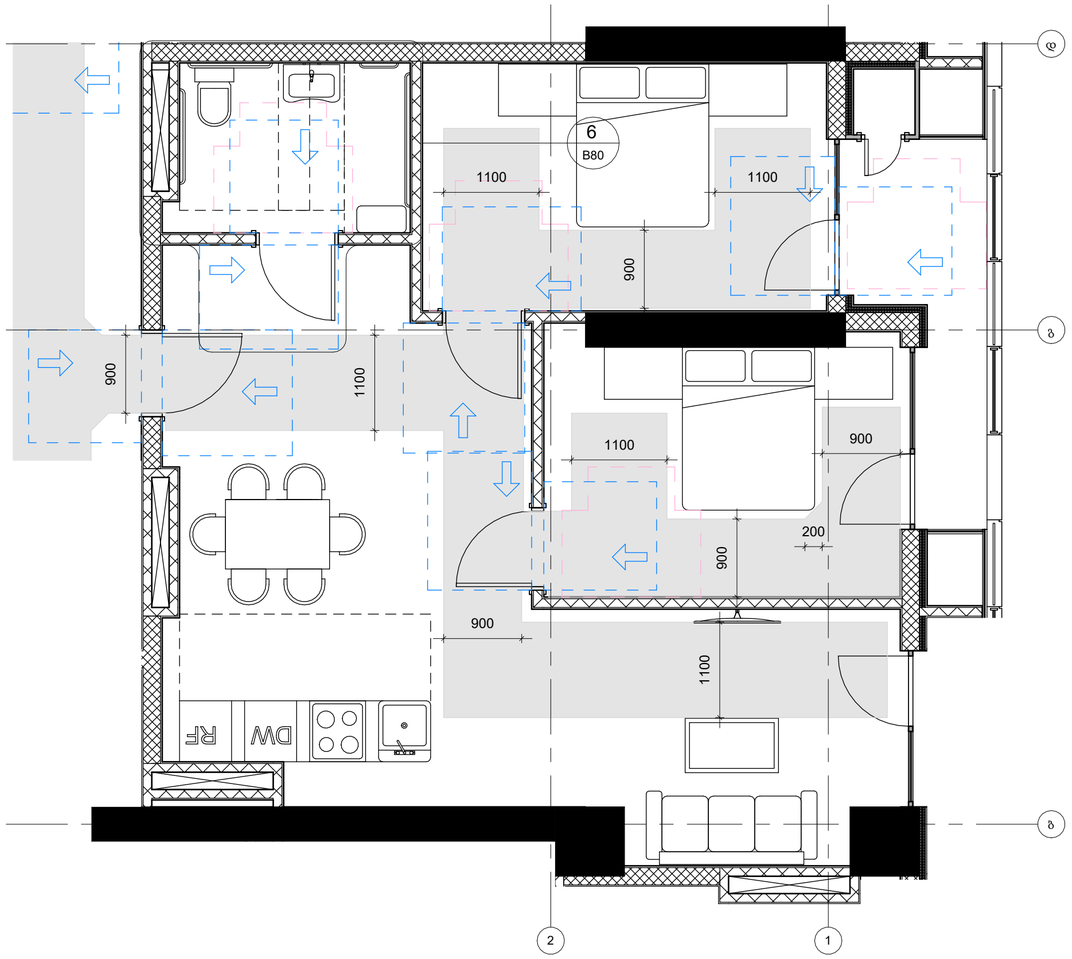

GERKO
STUDIO

მისამართი:

ქ. თბილისი/ ქ. დედოფლის №52

მთავარი არქიტექტორი:

გიორგი გამყრელიძე
მერაბ გამყრელიძე

არქიტექტორი:

თამთა გიორგაძე

პროექტის დასახელება:

მრავალფუნქციური კომპლექსი

მისამართი:
ქ. თბილისი/ვარკეთილი, ჯავახეთის №150

დამკვეთი:

შპს "სამშენებლო კომპანია აპექს დეველოპმენტი"

დირექტორი:

ვლადიმერ როგავაძე

"ა" ტიპის ბინები 3

ექსპლიკაცია:

მასშტაბი
1 : 50

ფ. №
B79

ფურცლების რაოდენობა

ფურცლის ზომა
A2

დაკვეთა
2025 წ.

სტადია
მს

მისაწვდომი ტუალეტი "ა" ტიპის ერთეულში სართული 7, ბინა №3

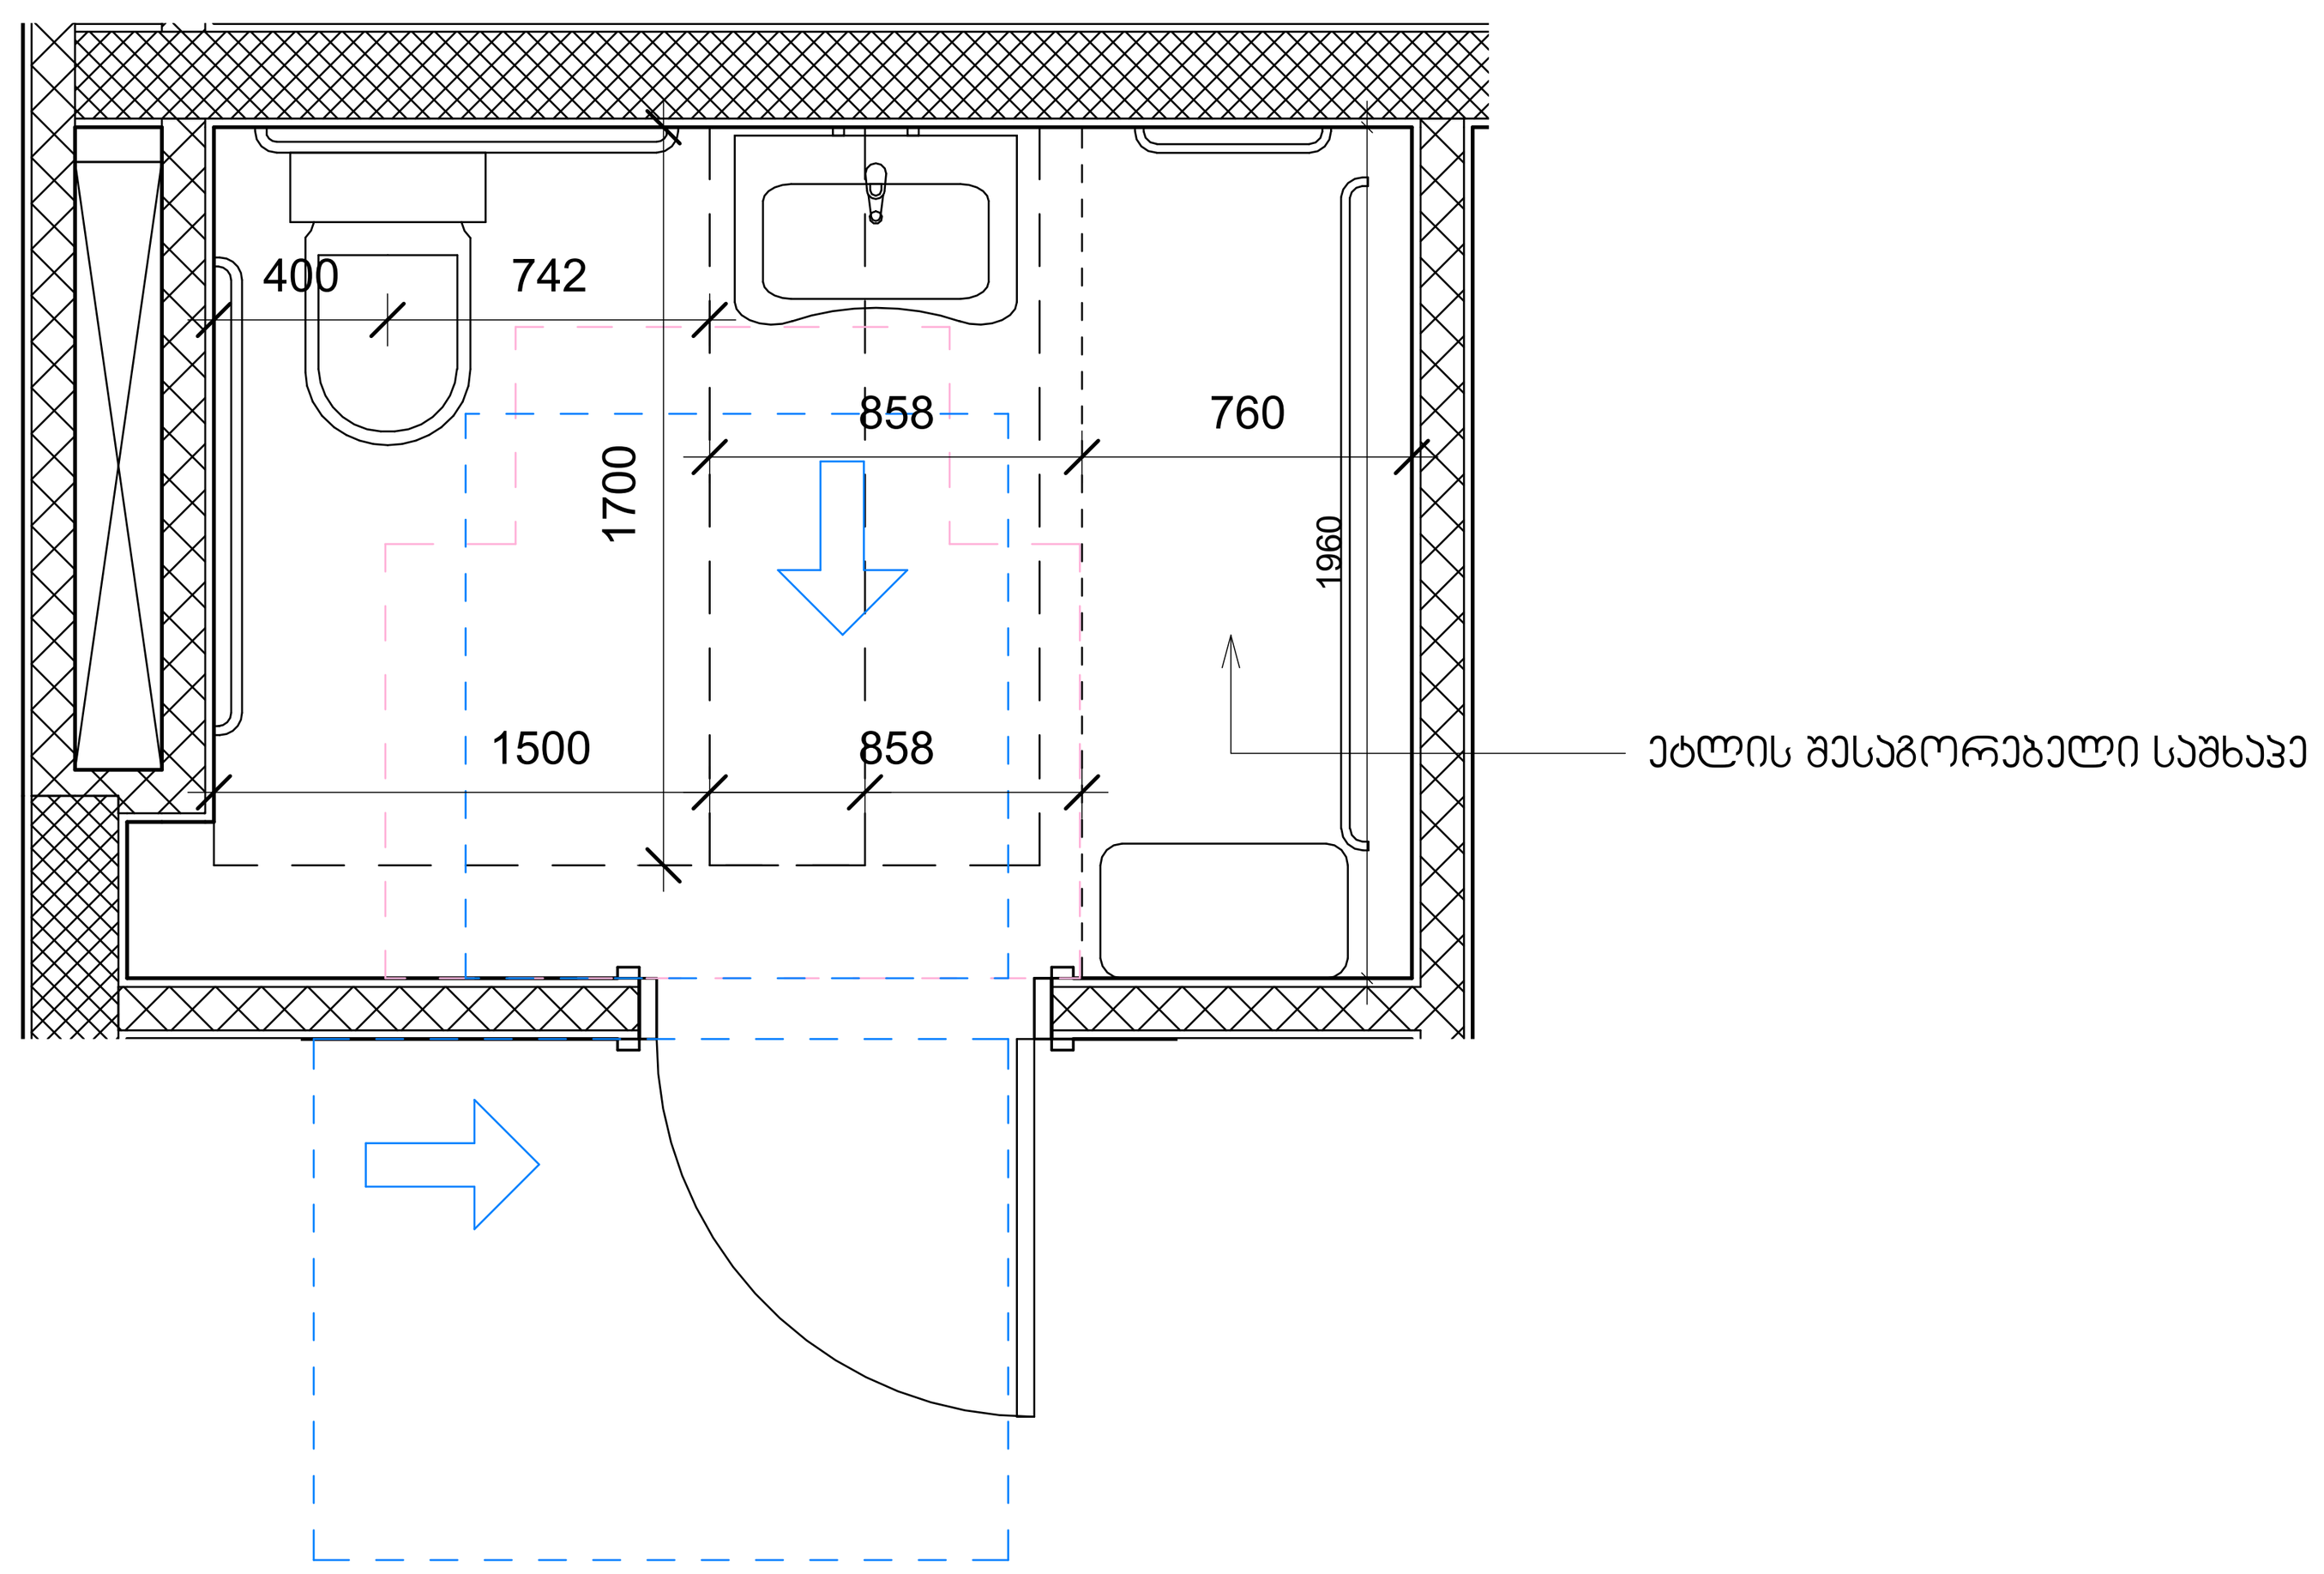

მისაწვდომი ტუალეტი "ა" ტიპის ერთეულში სართული 7, ბინა №6

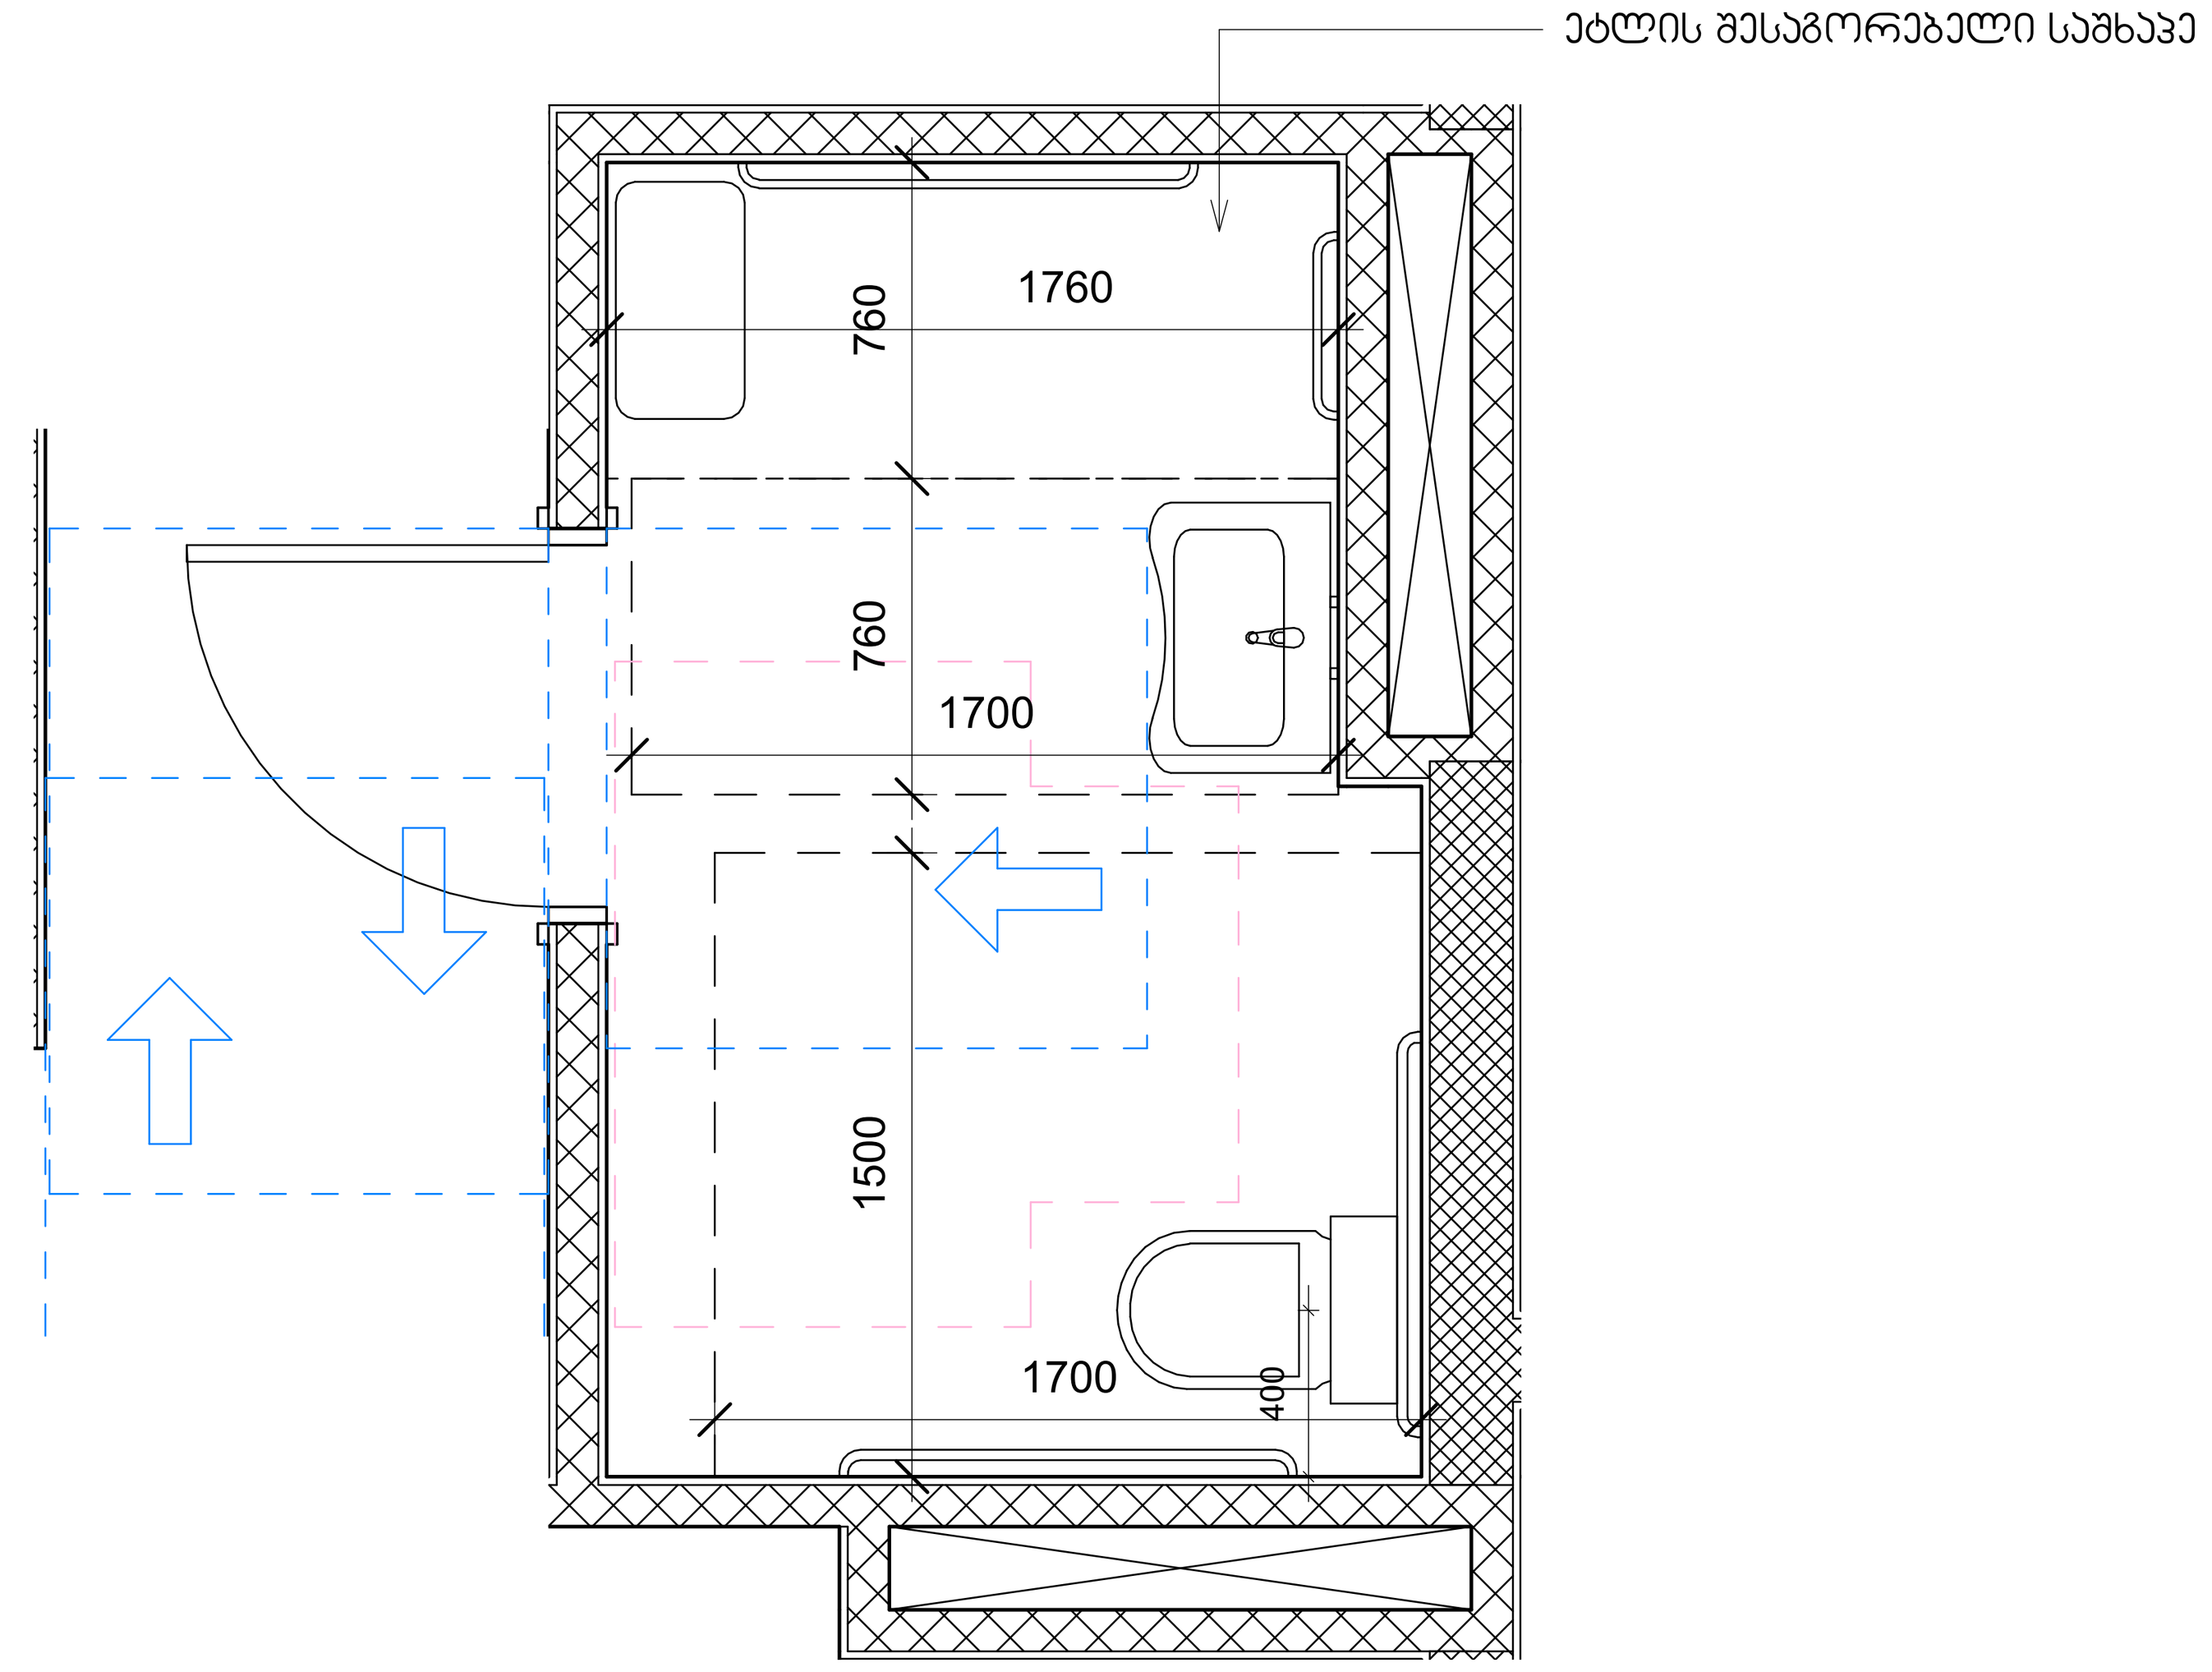

მისაწვდომი ტუალეტი "ა" ტიპის ერთეულში სართული 8, ბინა №12

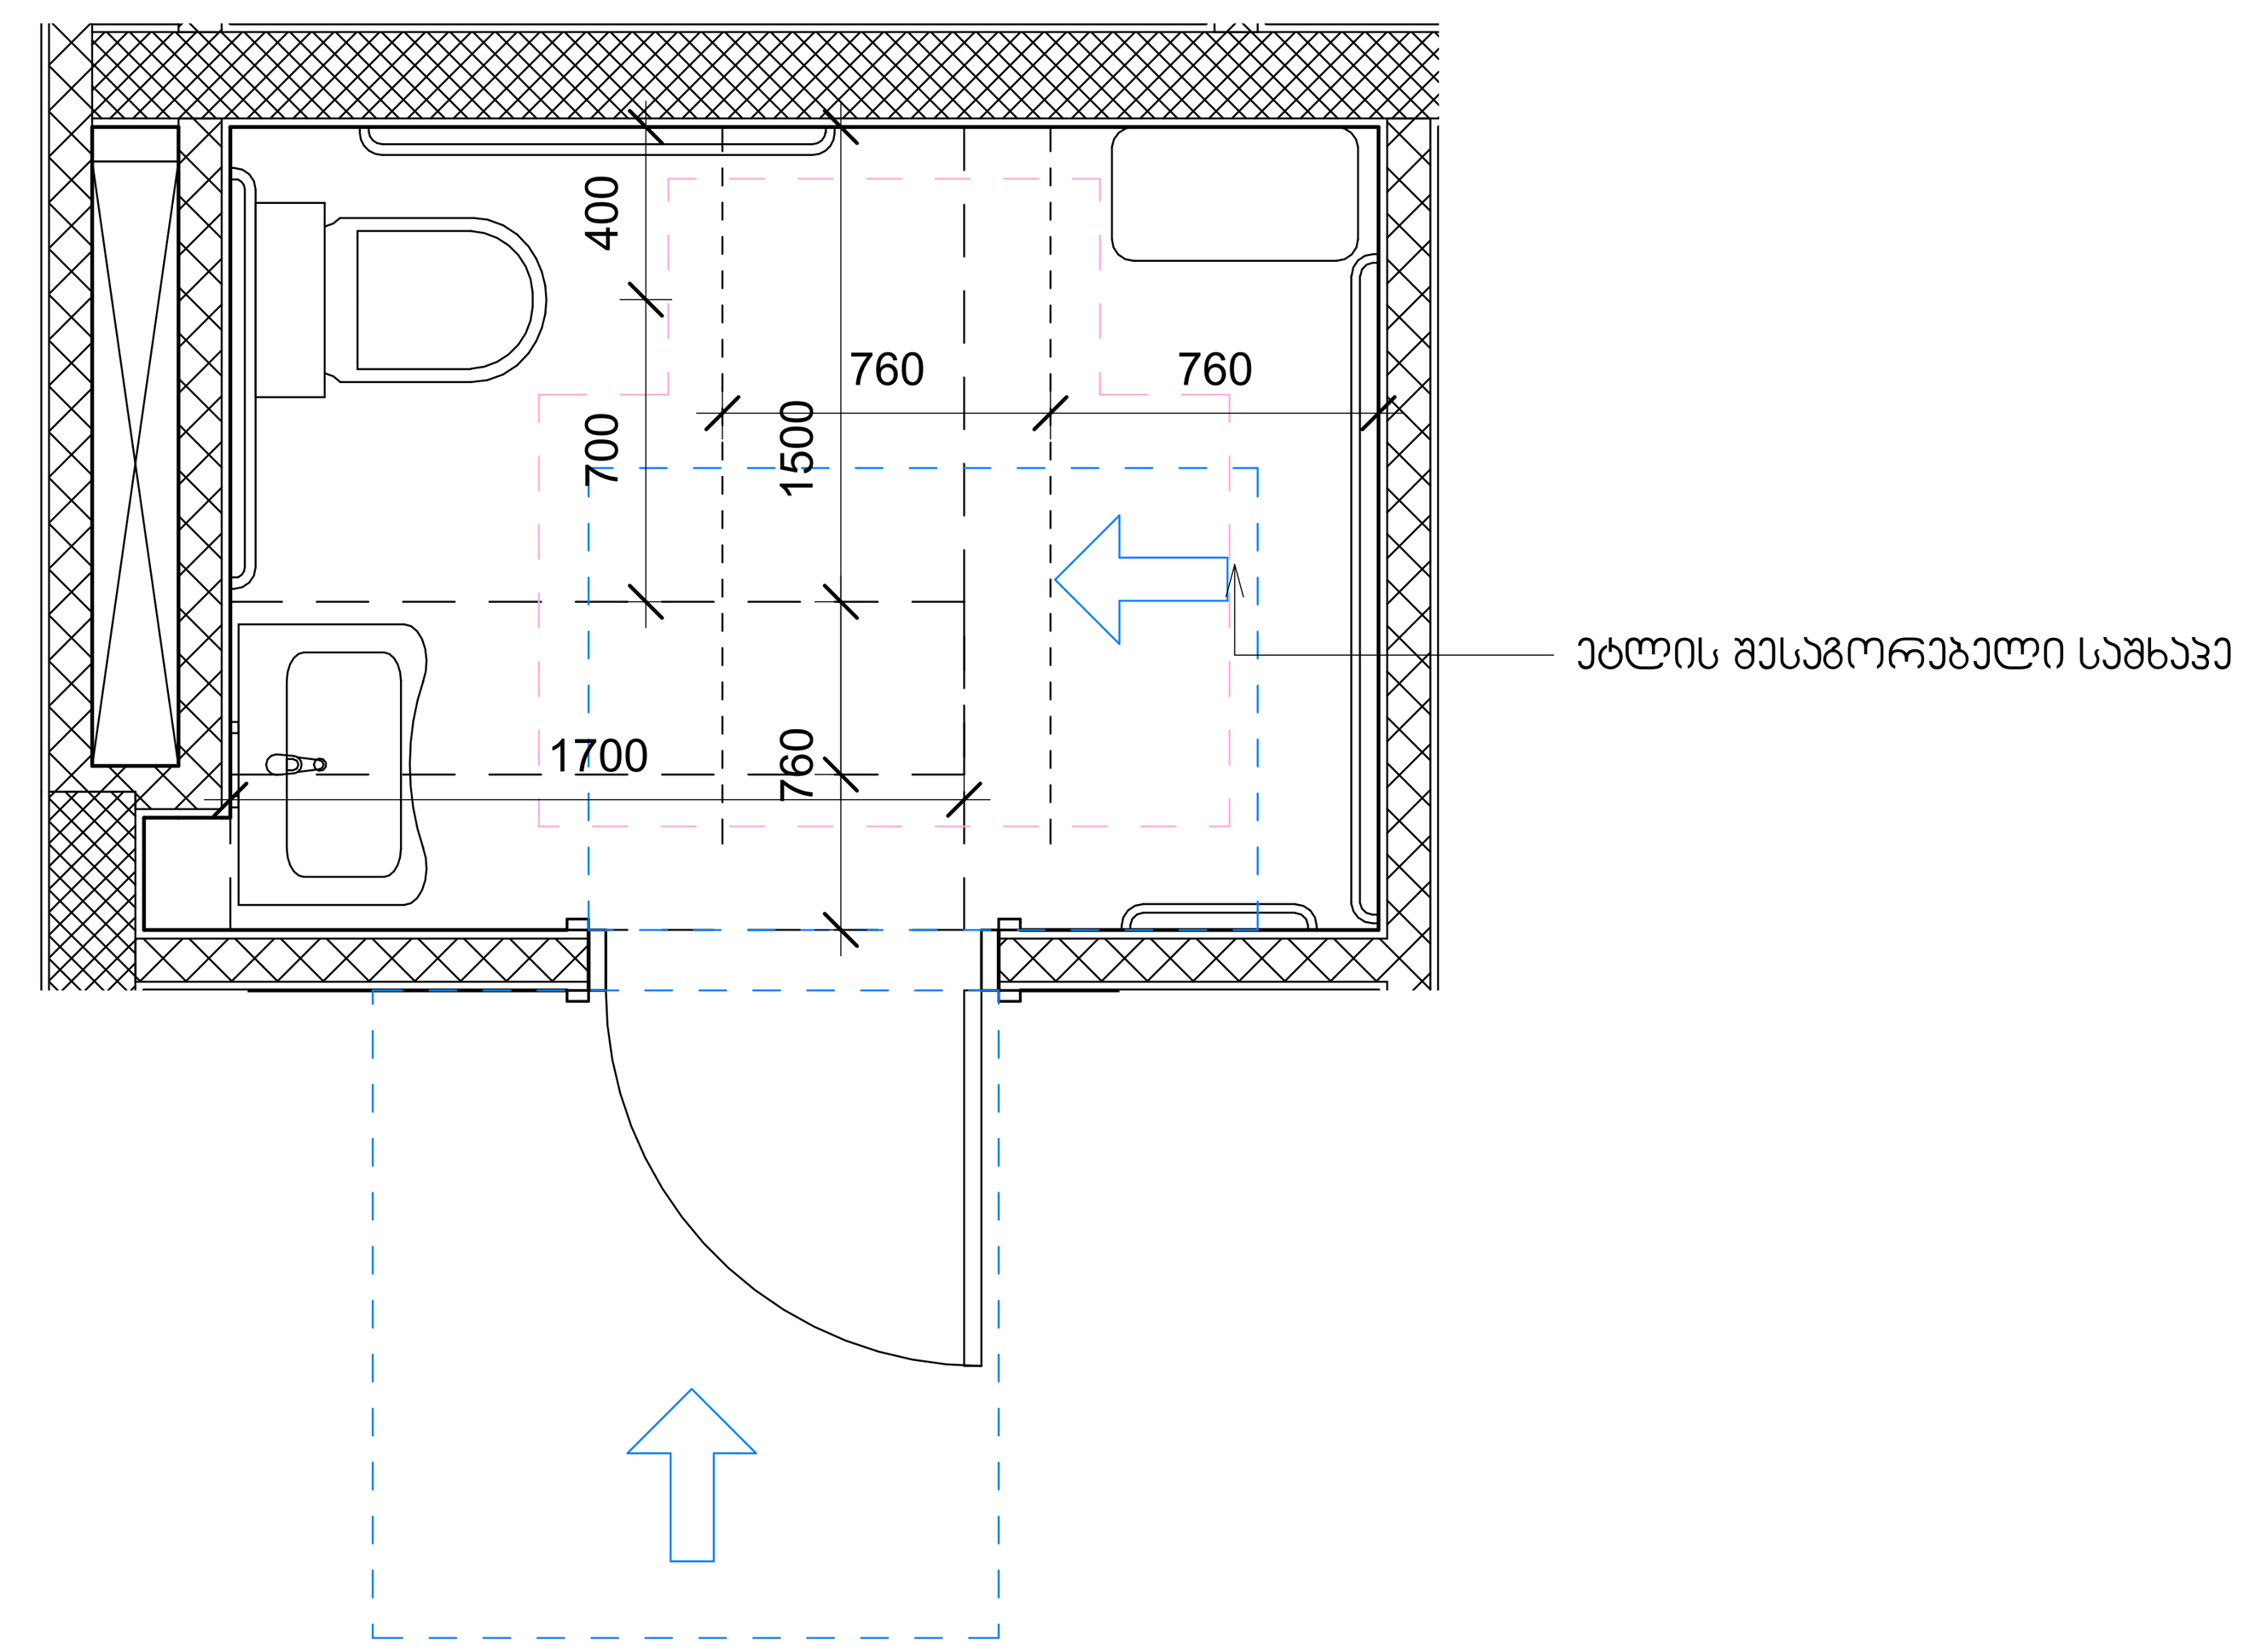

მისაწვდომი ტუალეტი "ა" ტიპის ერთეულში სართული 8, ბინა №17

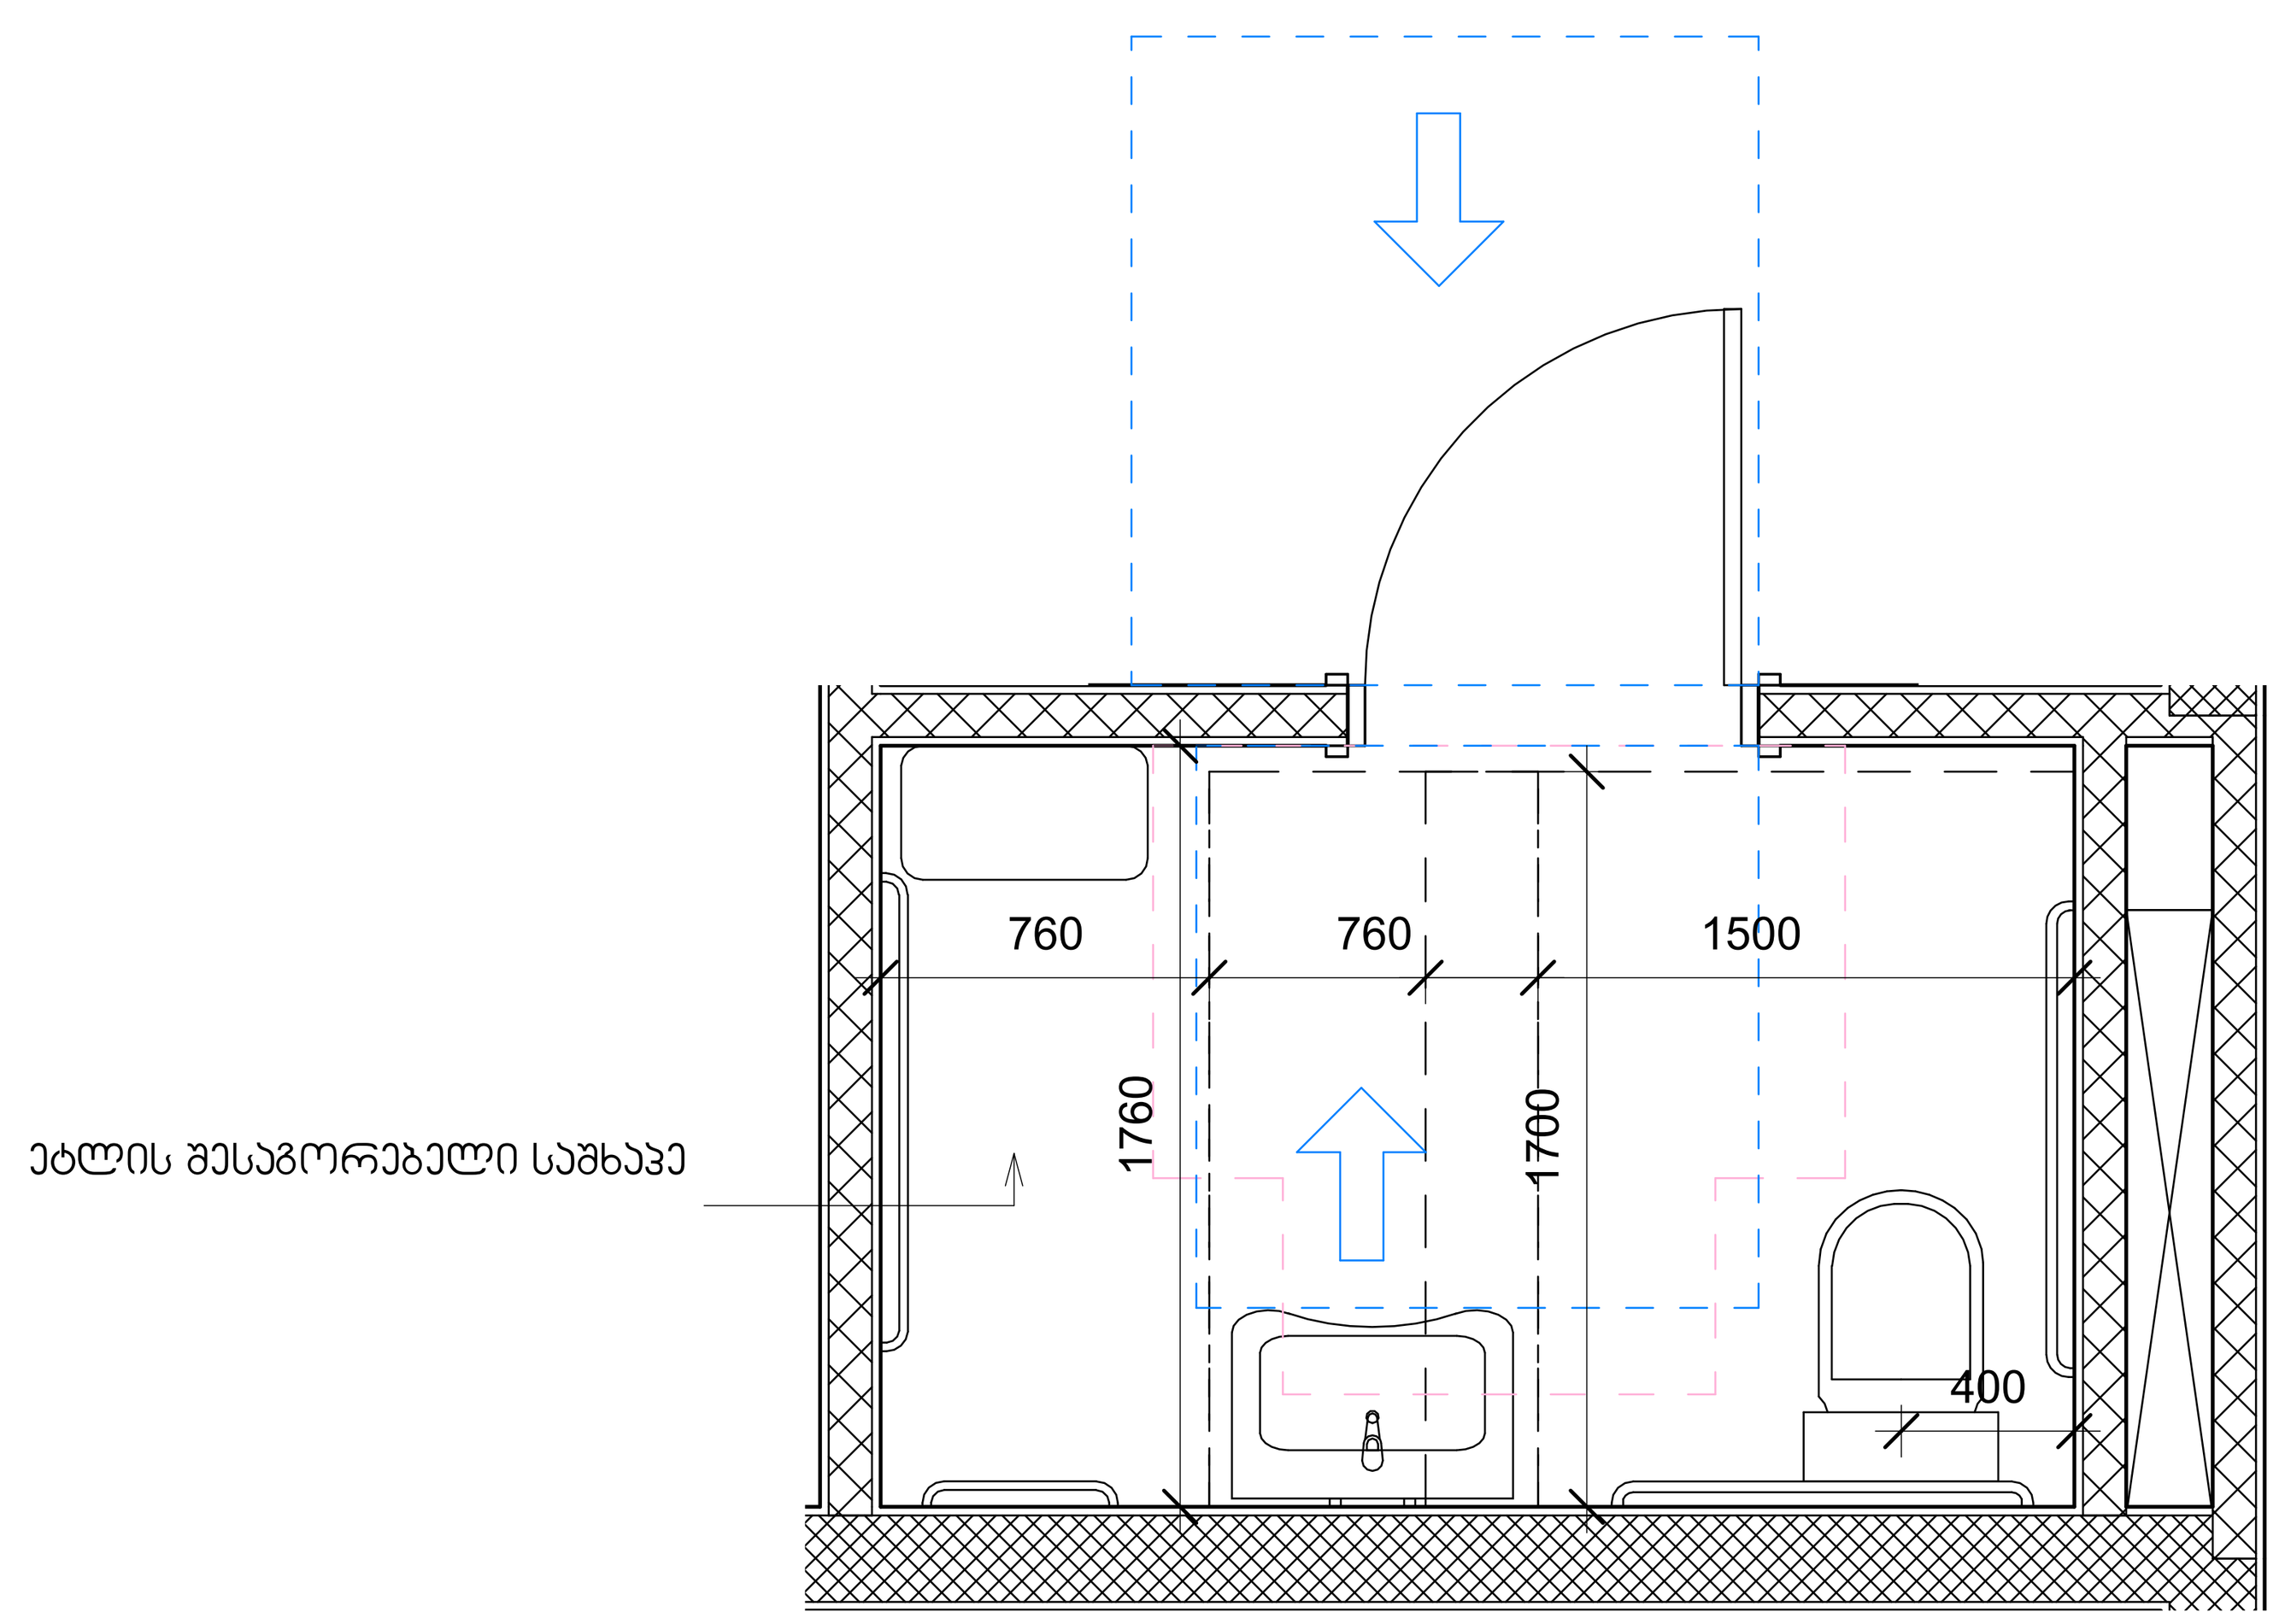

მისაწვდომი ტუალეტი "ა" ტიპის ერთეულში სართული 9, ბინა №28

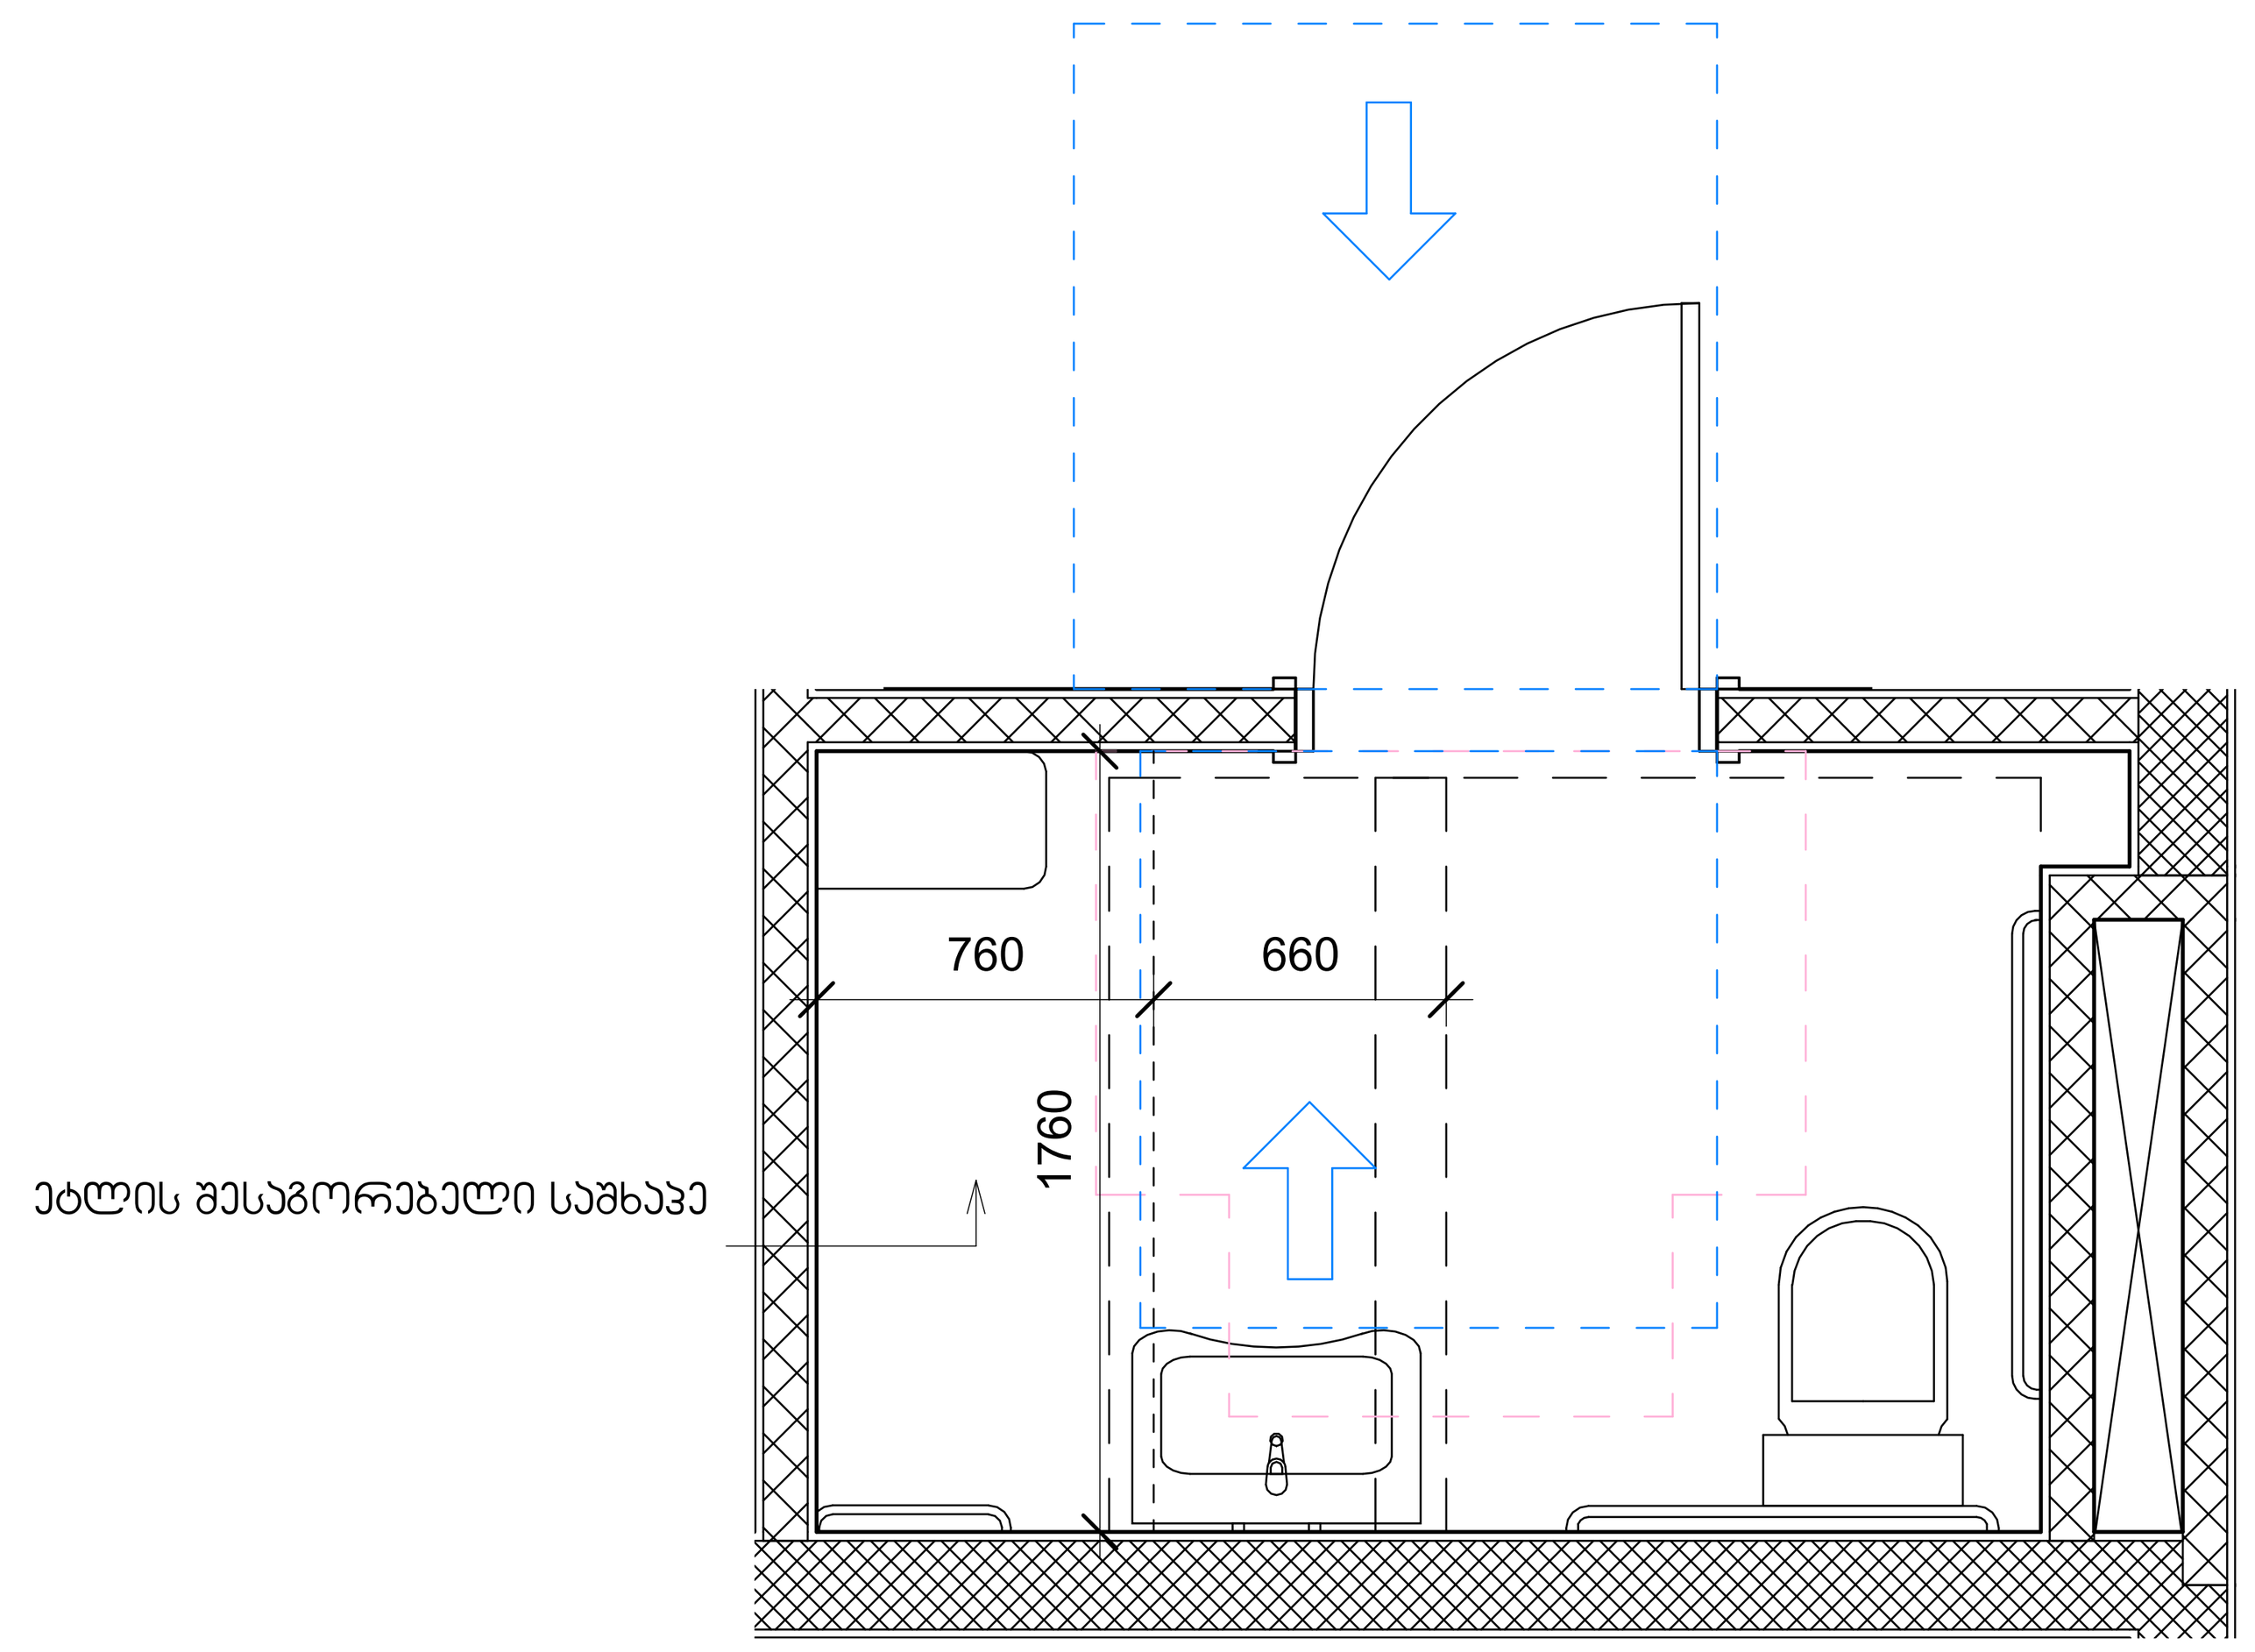

მისაწვდომი ტუალეტი "ა" ტიპის ერთეულში სართული 16, ბინა №99

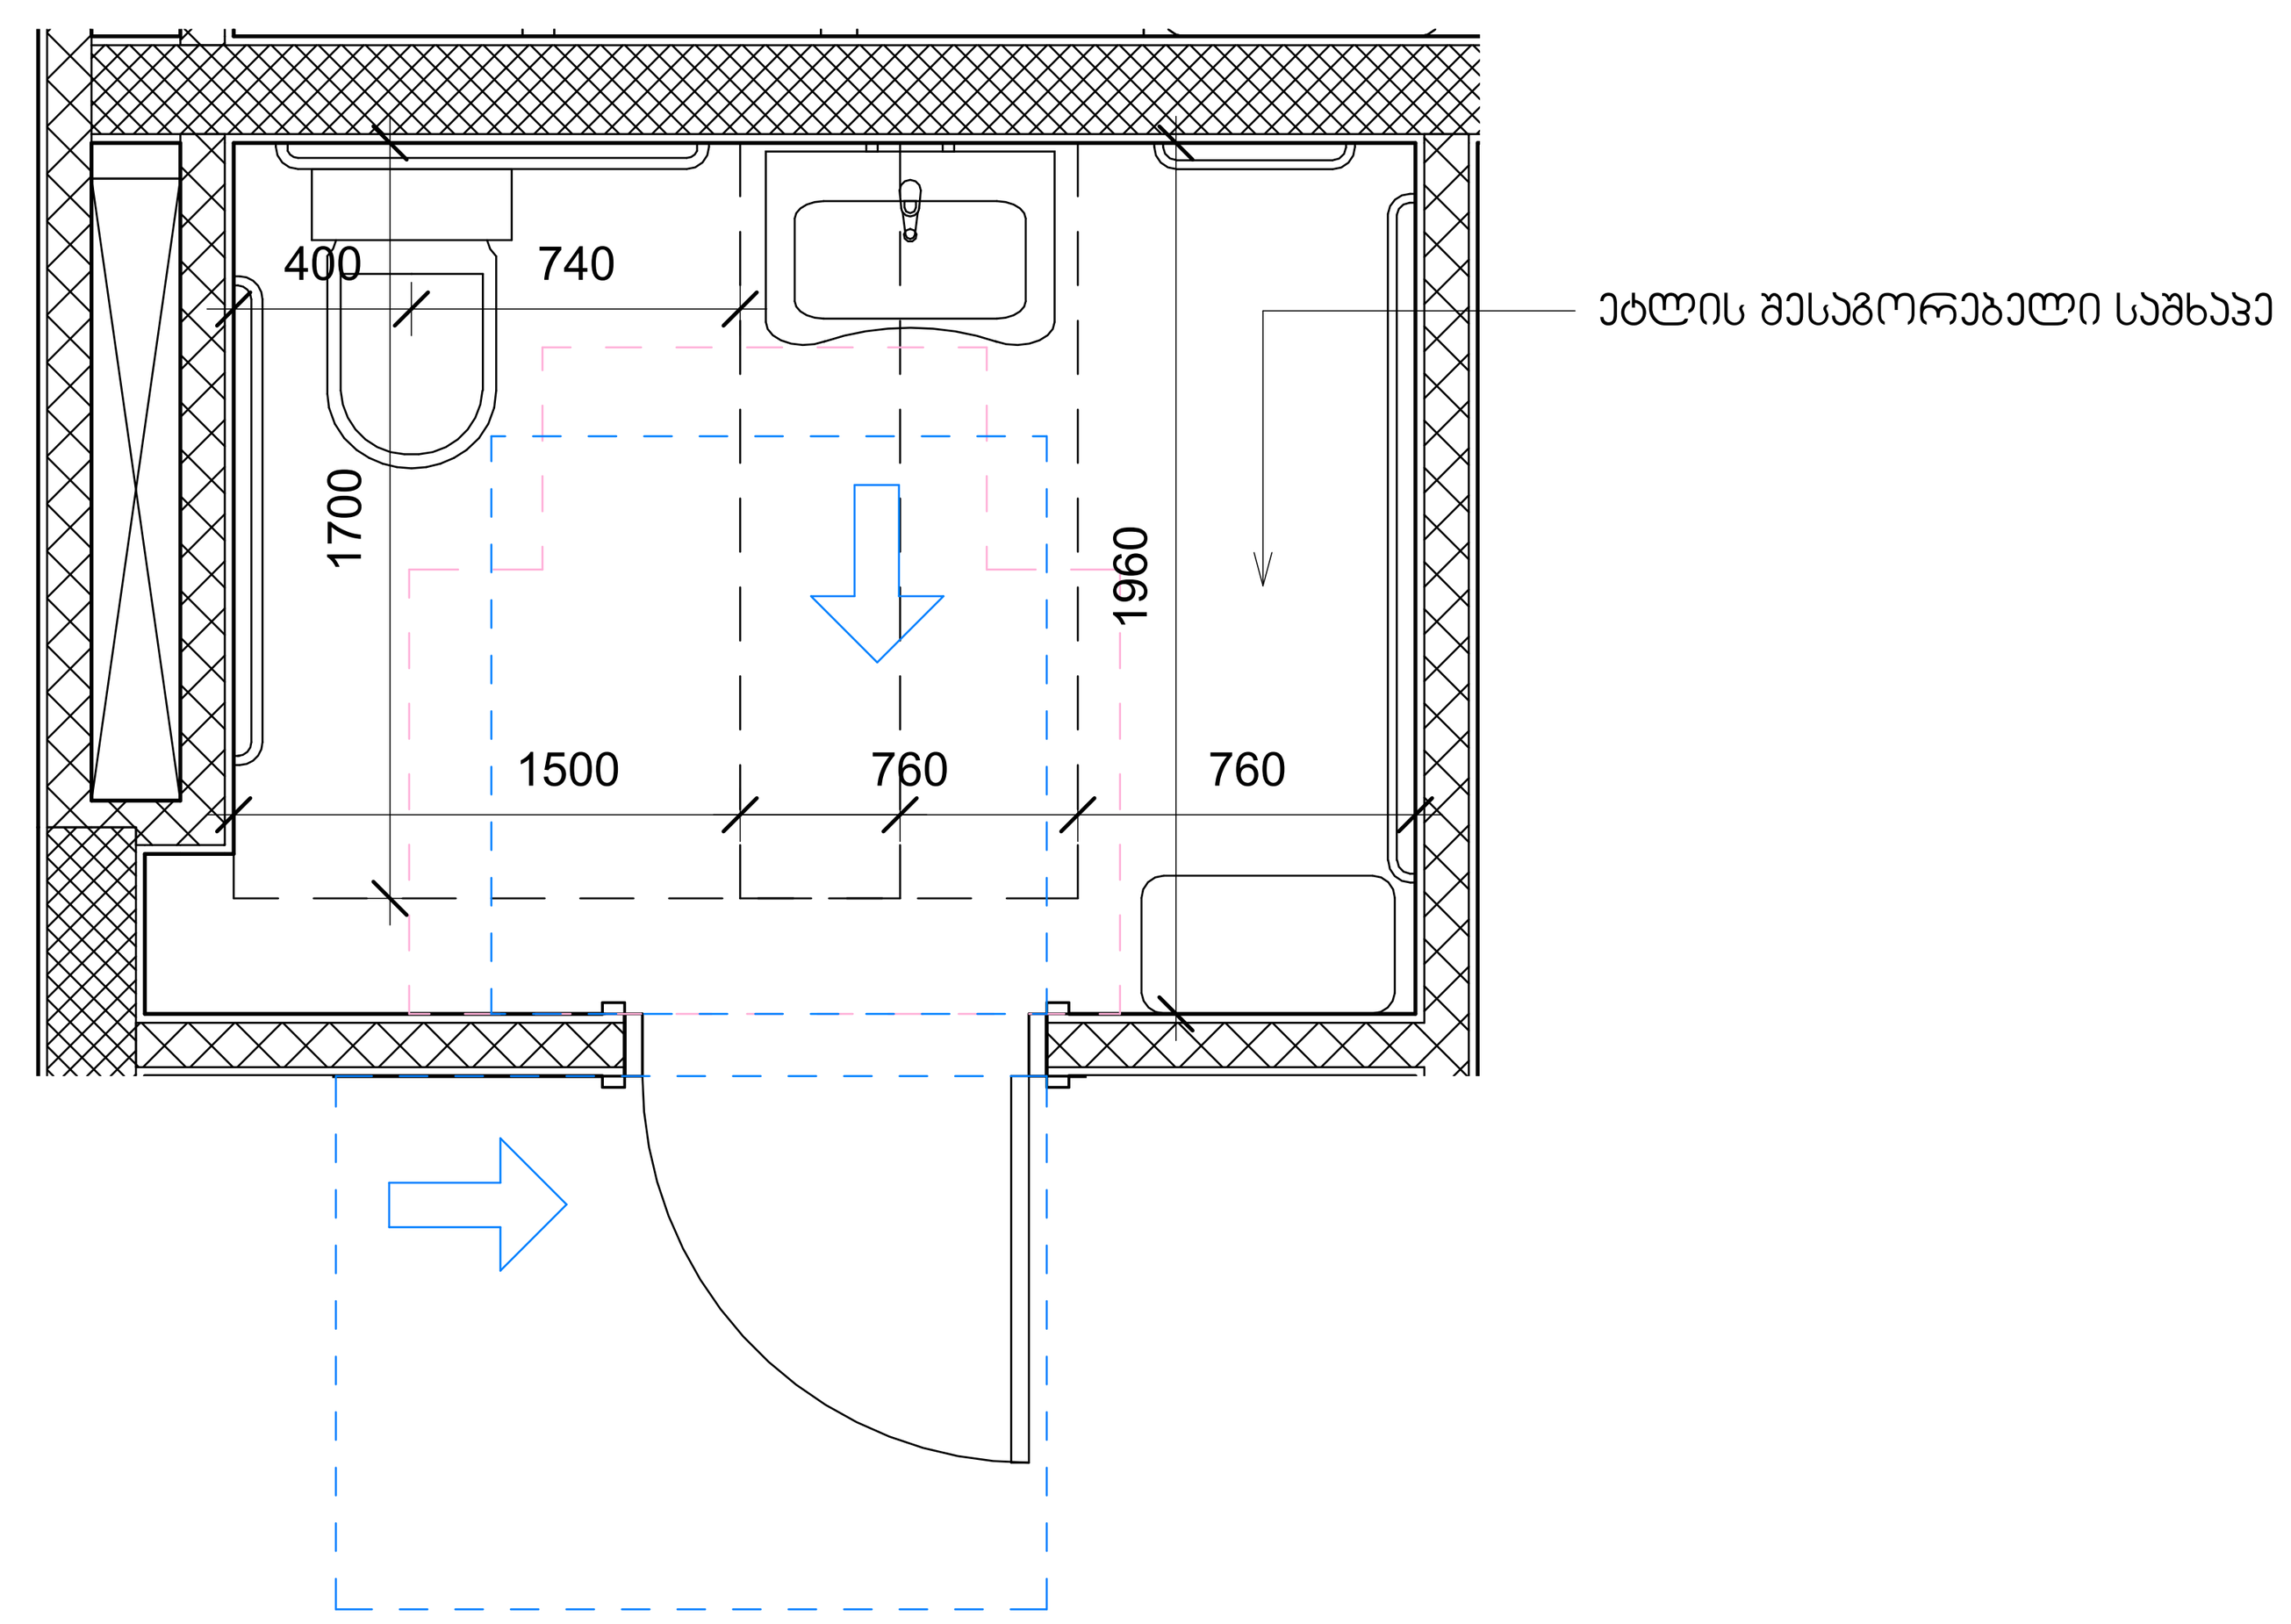

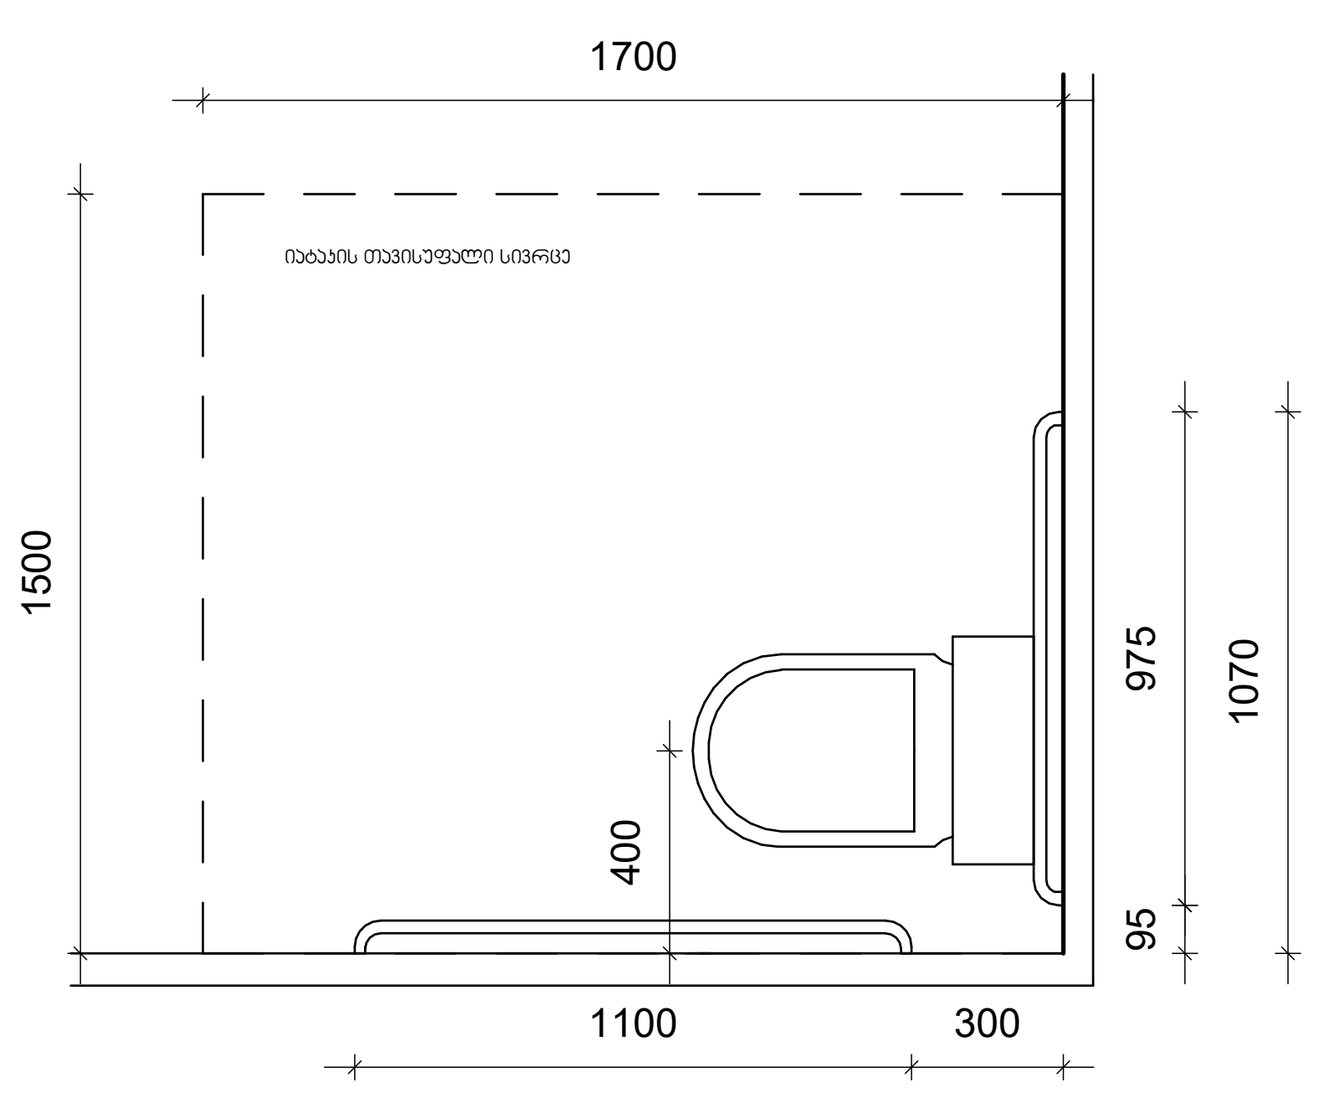

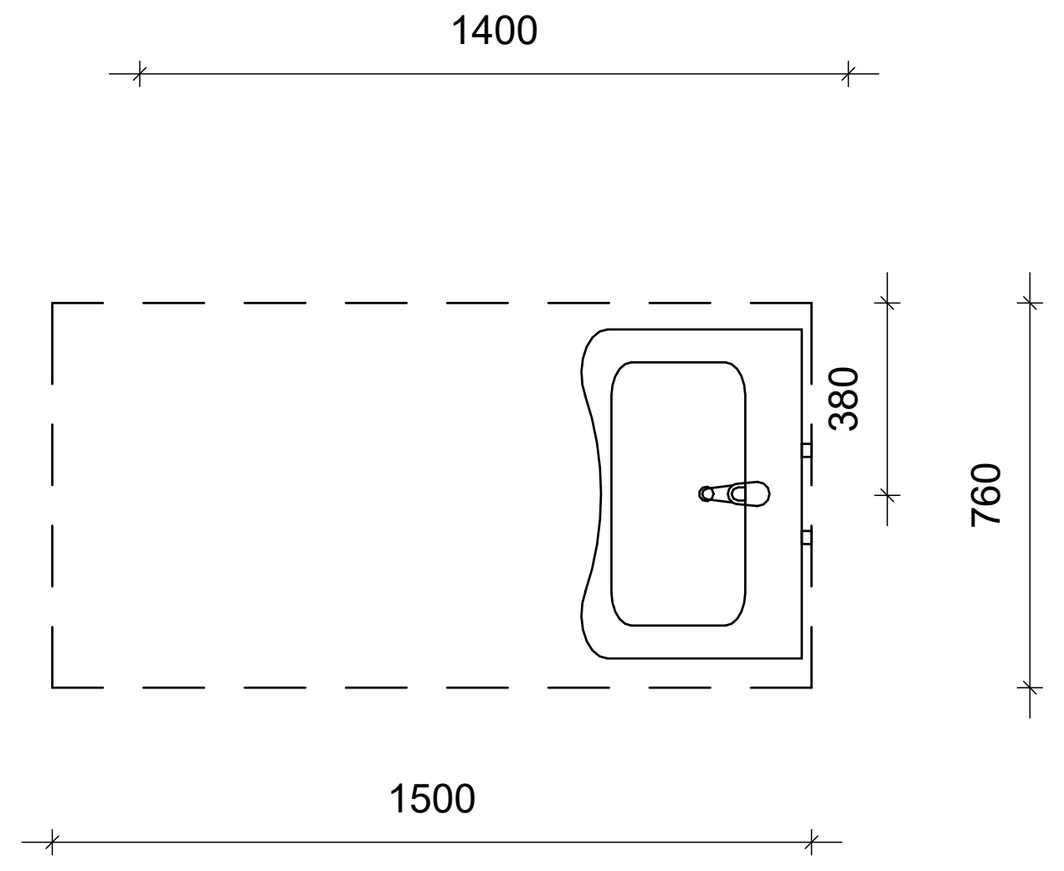

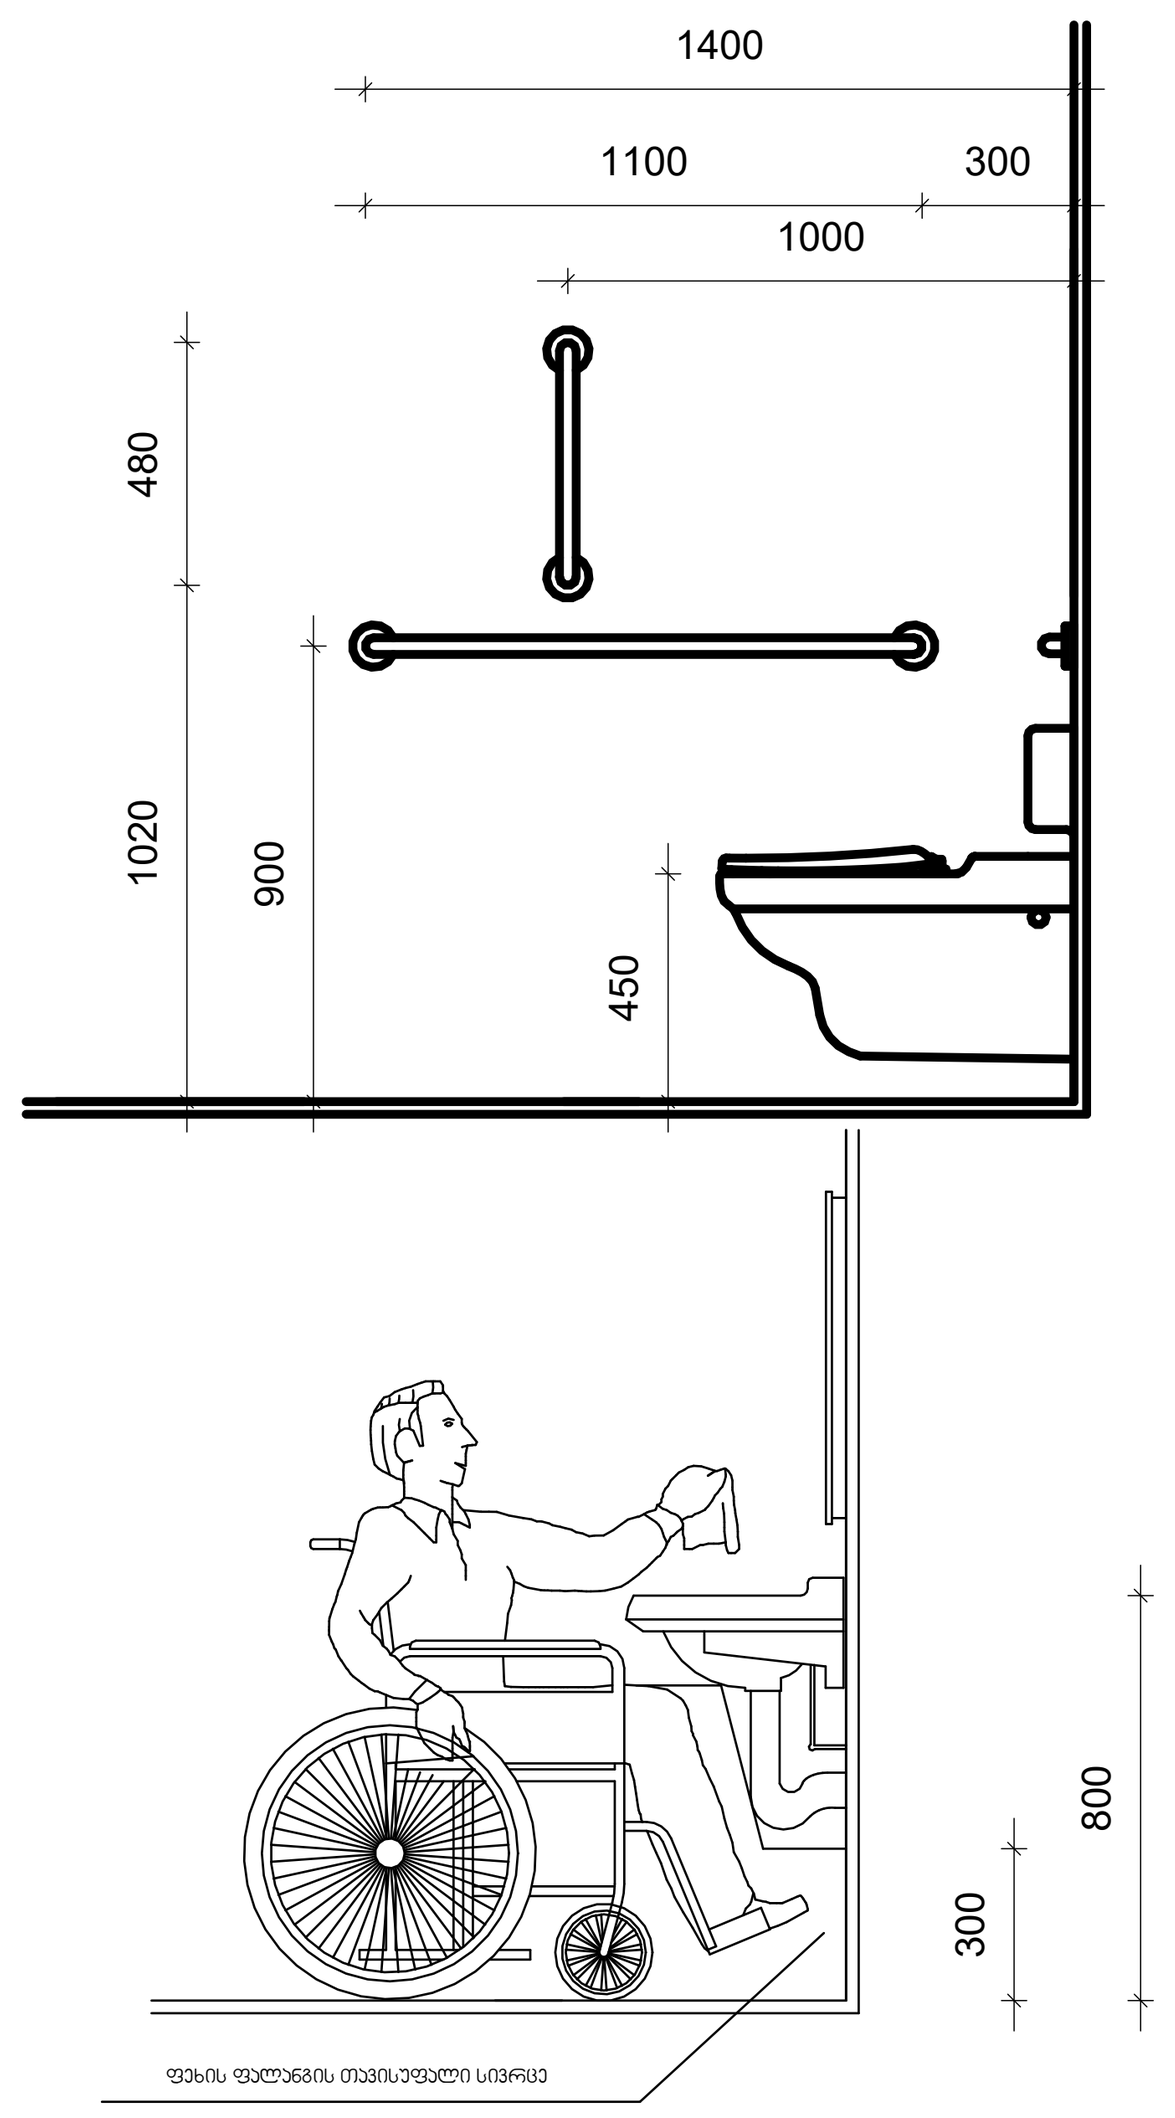

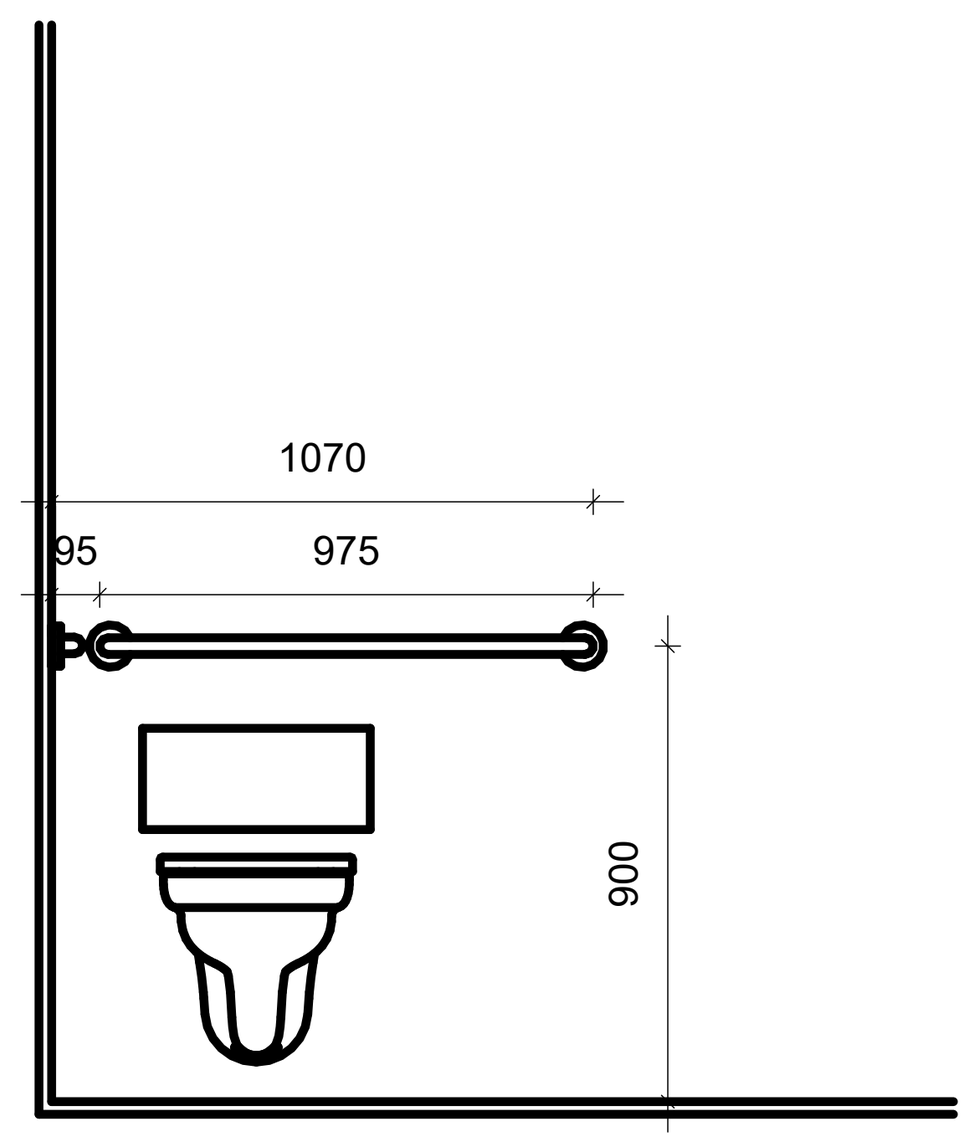

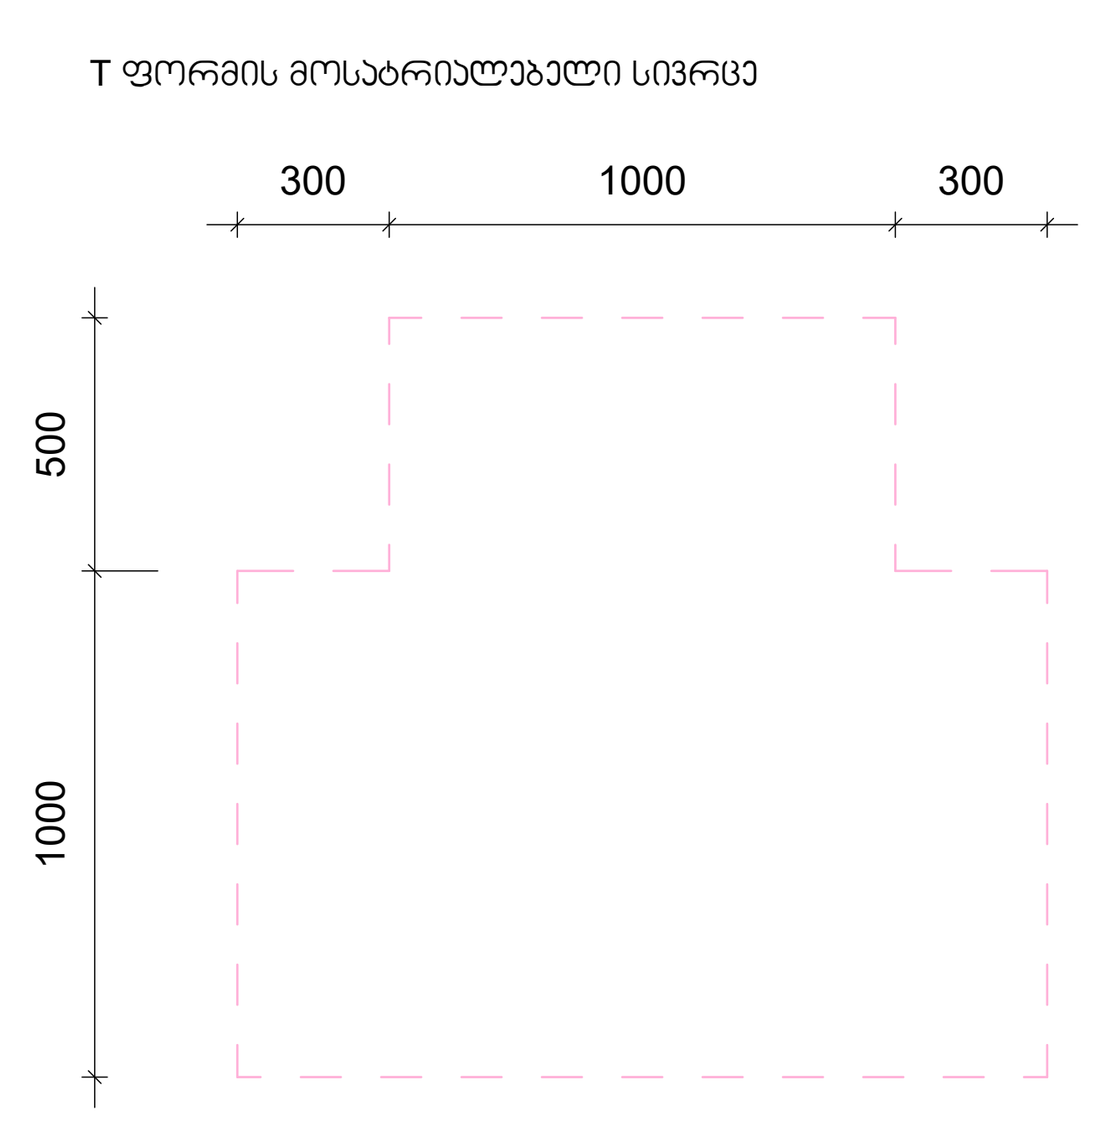

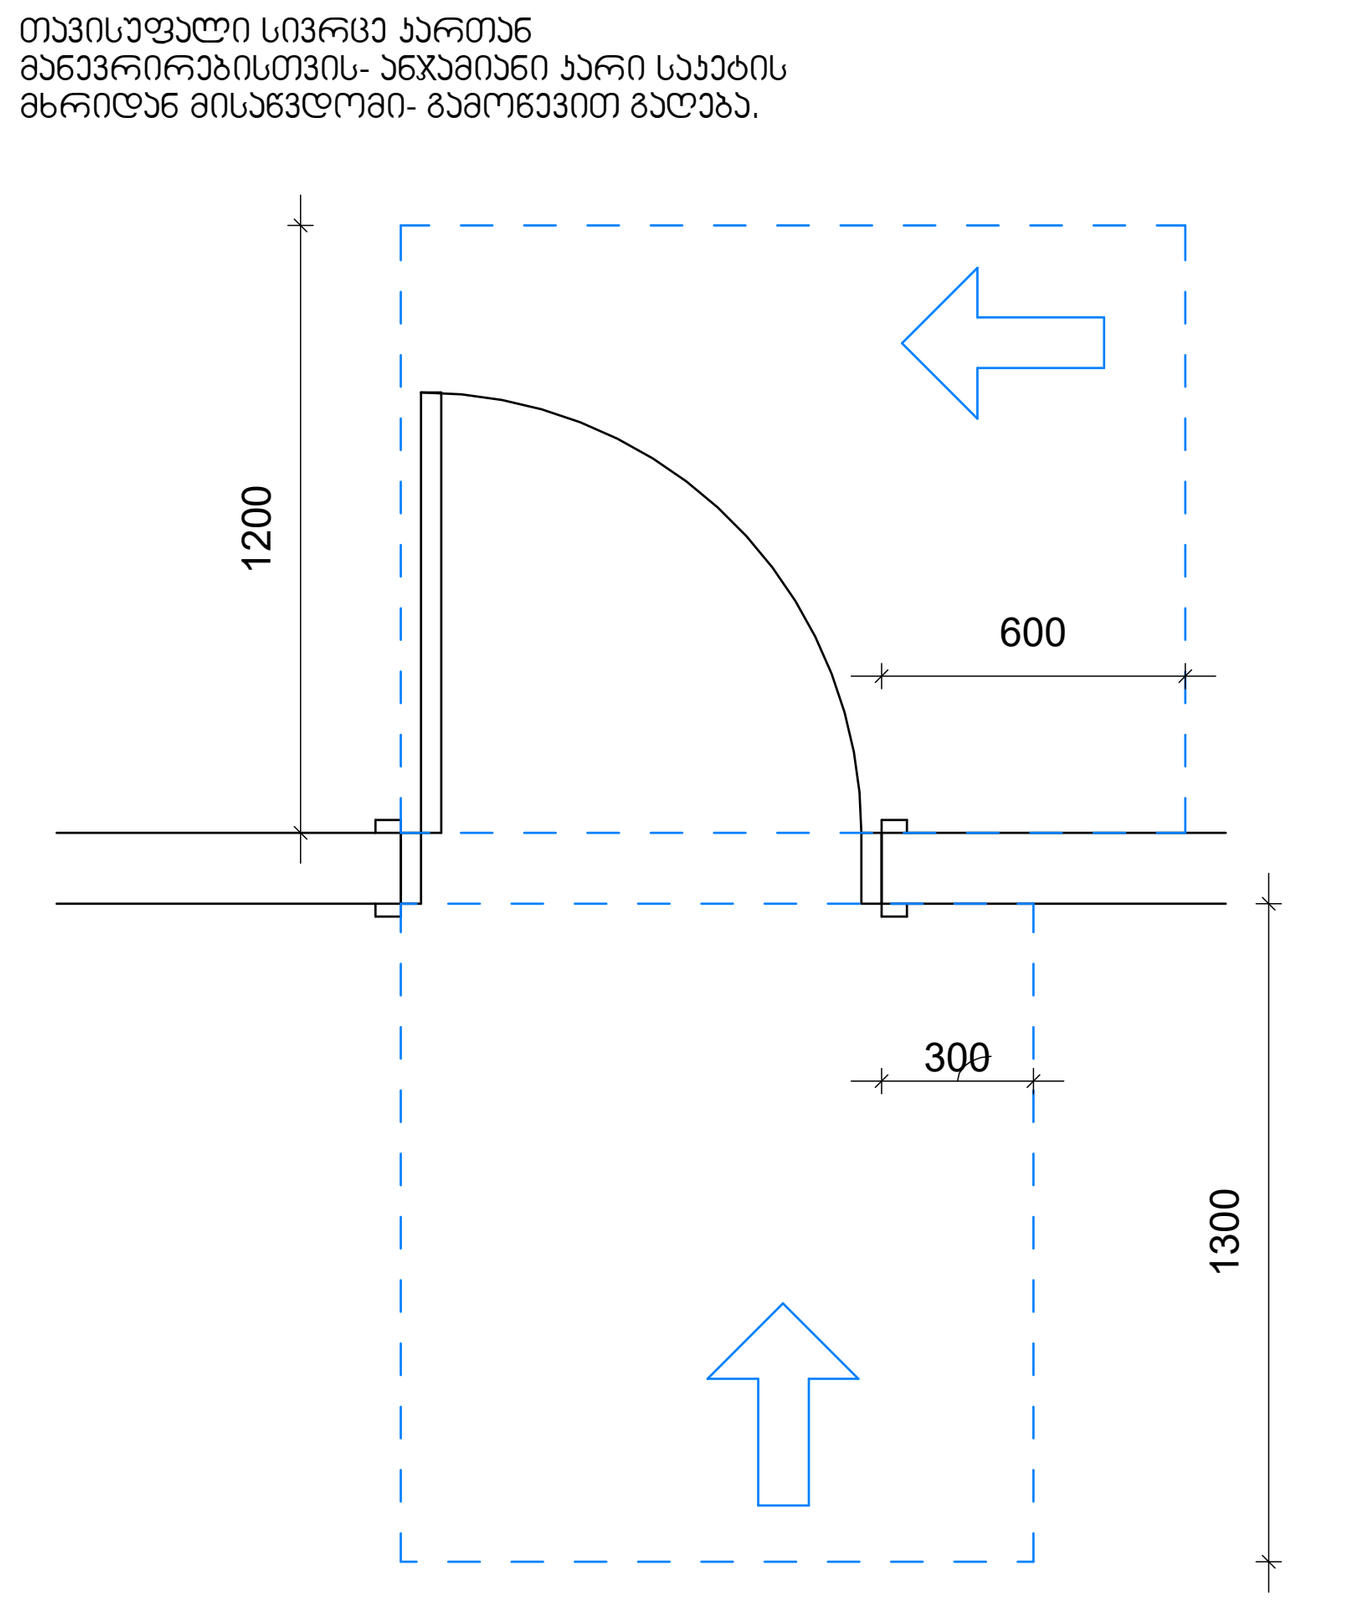

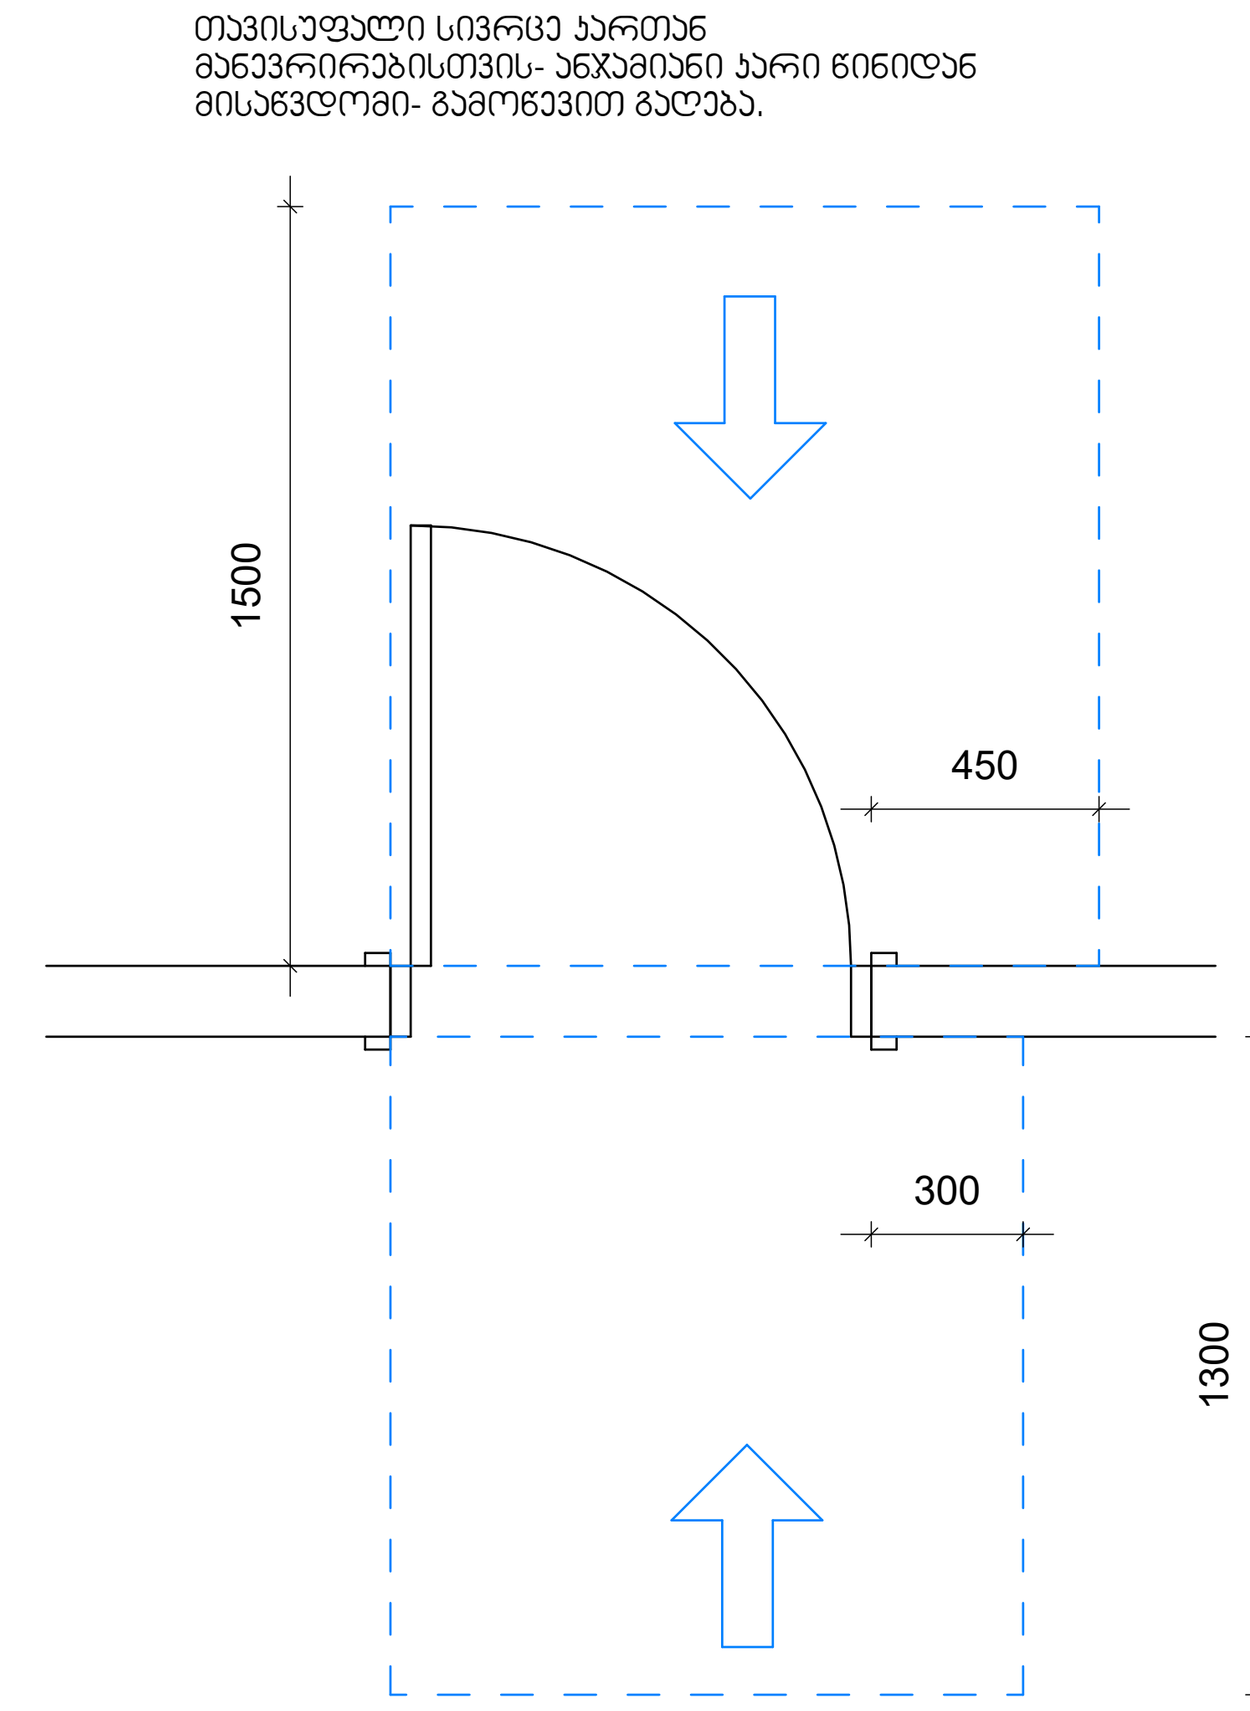

GERKO STUDIO

მისამართი:

ქ. თბილისი/ ქ. დედოფლის №52

მთავარი არქიტექტორი:

გიორგი გამყრელიძე
მერაბ გამყრელიძე

არქიტექტორი:

თამთა გიორგაძე

პროექტის დასახელება:

მრავალფუნქციური კომპლექსი

მისამართი:

დამკვეთი:

შპს "სამშენებლო კომპანია აპექს დეველოპმენტი"

დირექტორი:

ვლადიმერ რობაქიძე

"ა" ტიპის სველი წერტილები

ექსპლიკაცია:

მასშტაბი
1 : 25

ფ. №
B80

ფურცლების რაოდენობა

ფურცლის ზომა
A1

დაკვეთა
2025 წ.

სტადია
მს

გზა-ჯიბის ამოსაცნობის ნიშანი, გზა-ჯიბის საზღვრებში, დერეფანში გამავალი ჯარის საჯეტის მომიჯნავედ

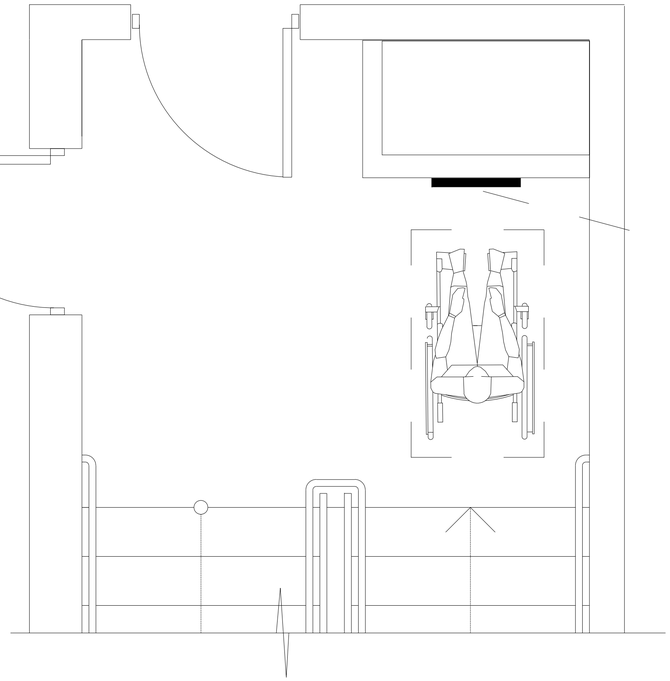

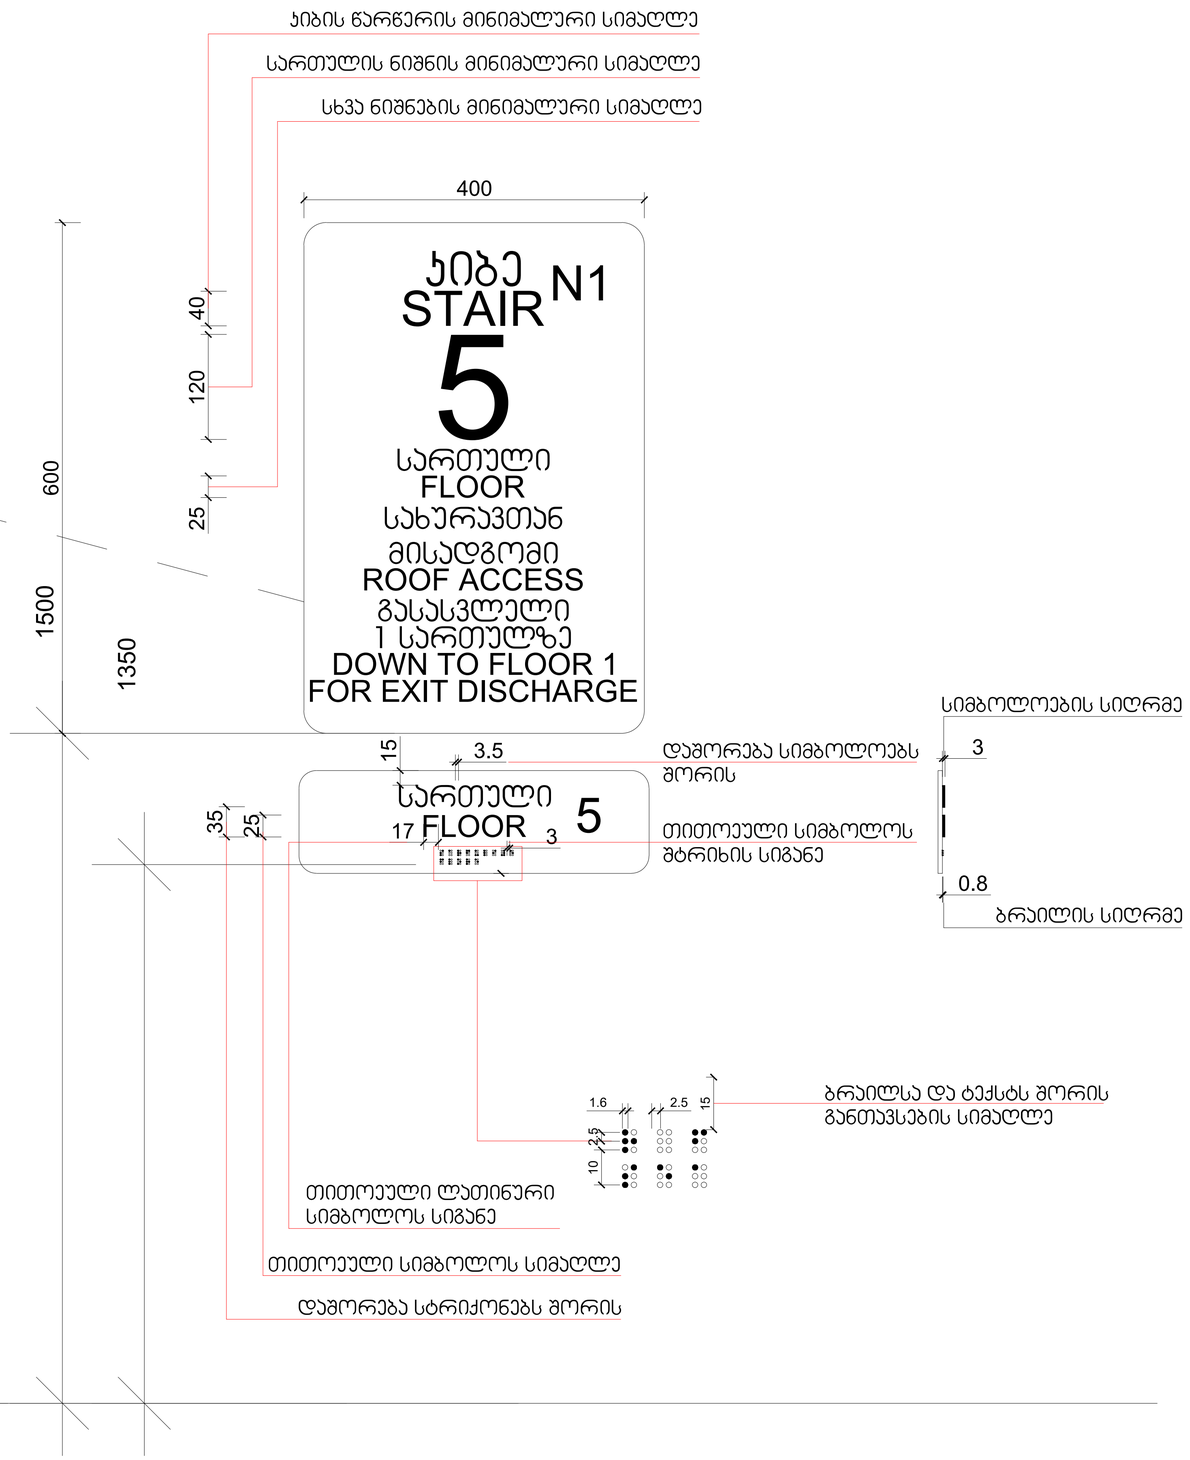

GERKO
STUDIO

მისამართი:

ქ. თბილისი/ ქ. დედოფლის №52

მთავარი არქიტექტორი:

გიორგი გამყრელიძე
მერაბ გამყრელიძე

არქიტექტორი:

თამთა გიორგაძე

პროექტის დასახელება:

მრავალფუნქციური კომპლექსი

მისამართი:
ქ. თბილისი/მარკეთილი, ჯავახეთის ქ. №150

დამკვეთი:

შპს "საქმენეგლო კომპანია აპექს დეველოპმენტი"

დირექტორი:

ვლადიმერ როგავიძე

ექსპლიკაცია:

მასშტაბი

ფ. №

ფურცლების რაოდენობა

ფურცლის ზომა
A1

დაკვეთა
2025 წ.

სტადია
მს

სასწრაფო სამედიცინო დახმარების საერთაშორისო სიმბოლო
(სიცოცხლის ვარსკვლავი) განთავსდება ლიფტის ჩარჩოს ორივე მხარეს

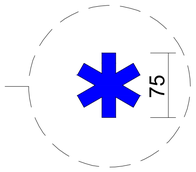

ნიშანი განთავსდება ლიფტის გამოსაძახებელ ღილაკთან

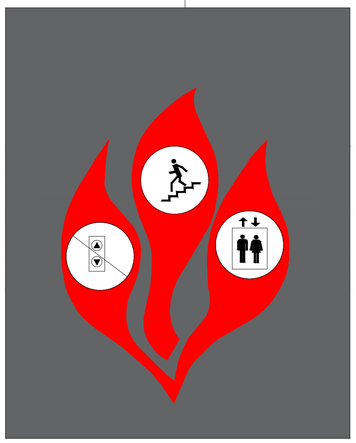

IN CASE OF FIRE
ELEVATORS ARE OUT OF SERVICE
ხანძრის დროს ლიფტი არ ფუნქციონირებს
ისარგებლეთ კიბეებით

USE EXIT
გამოიყენეთ საევაკუაციო გასასვლელი

GERKO
STUDIO

მისამართი:

ქ. თბილისი/ ქ.
დედოფლის №52

მთავარი არქიტექტორი:

გიორგი გამყრელიძე
მერაბ გამყრელიძე

არქიტექტორი:

თამთა გიორგაძე

პროექტის დასახელება:

მრავალფუნქციური
კომპლექსი

მისამართი:
ქ. თბილისი/ვარკეთილი,
ჯავახეთის ქ. №150

დამკვეთი:

შპს "საშენებლო
კომპანია
აპექს დეველოპმენტი"

დირექტორი:

ვლადიმერ როგავიძე

ექსპლიკაცია:

მასშტაბი

ფ. №

ფურცლების რაოდენობა

ფურცლის ზომა
A1

დაკვეთა
2025 წ.

სტადია
მს

გასასვლელის განათებული ნიშანი

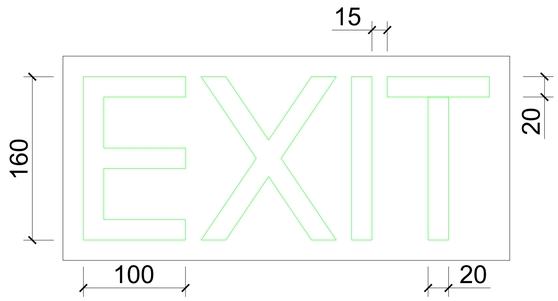

ნიშანი ამობურცული სიმბოლოებით და ბრაილით გზა-ჯიბის შესასვლელთან და გარეთ გამავალ ყველა ჯართან

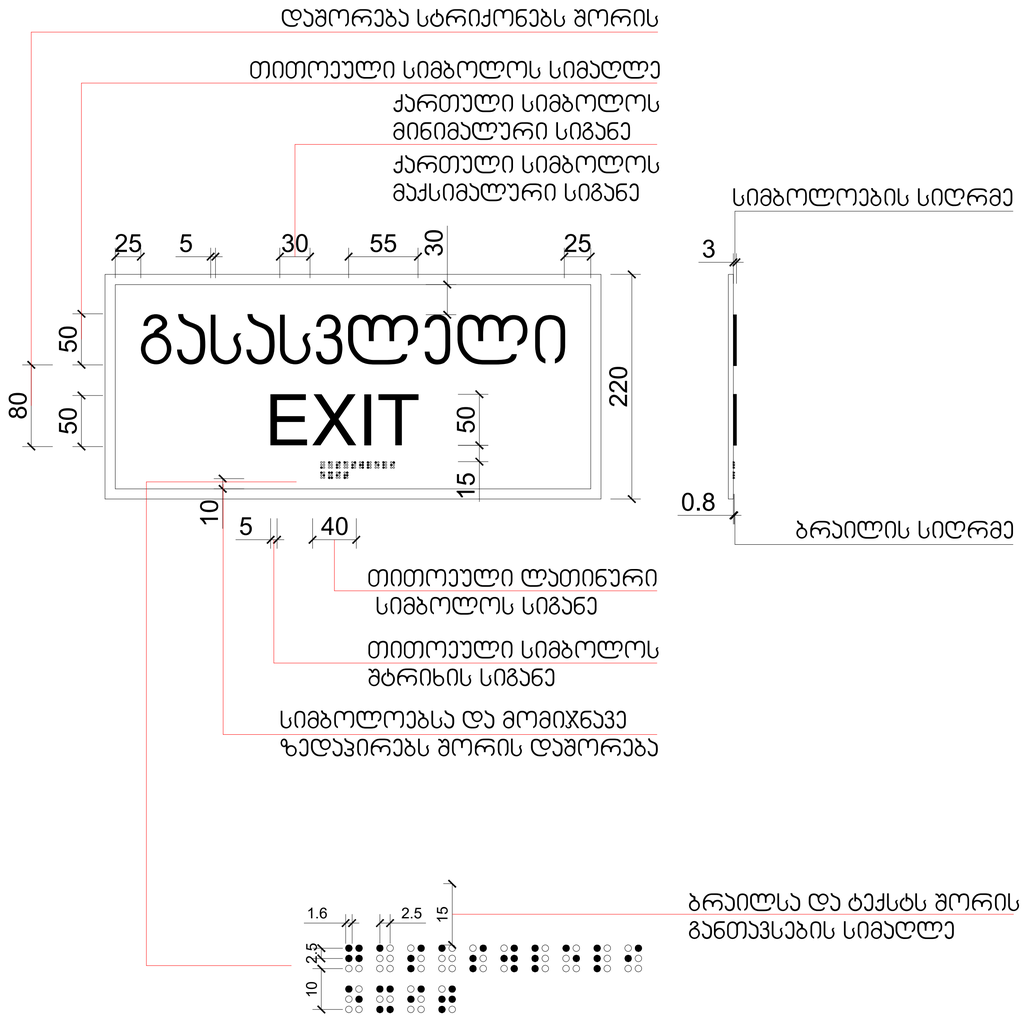

GERKO STUDIO

მისამართი:

ქ. თბილისი/ ქ. დედოფლის №52

მთავარი არქიტექტორი:

გიორგი გამყრელიძე
მერაბ გამყრელიძე

არქიტექტორი:

თამთა გიორგაძე

პროექტის დასახელება:

მრავალფუნქციური კომპლექსი

მისამართი:
ქ. თბილისი/მარკეთილი, ჯავახეთის ქ. №150

დამკვეთი:

შპს "საპროექტო კომპანია აპექს დეველოპმენტი"

დირექტორი:

ვლადიმერ როგაჭიძე

ექსპლიკაცია:

მასშტაბი

ფ. №

ფურცლების რაოდენობა

ფურცლის ზომა
A1

დაკვეთა
2025 წ.

სტადია
მს

ნიშანი განთავსდება
გზა-ჯიბის საზღვრებში ჯარის მომიჯნავედ



ნიშანი განთავსდება
გზა-ჯიბის საზღვრებში ჯარის მომიჯნავედ

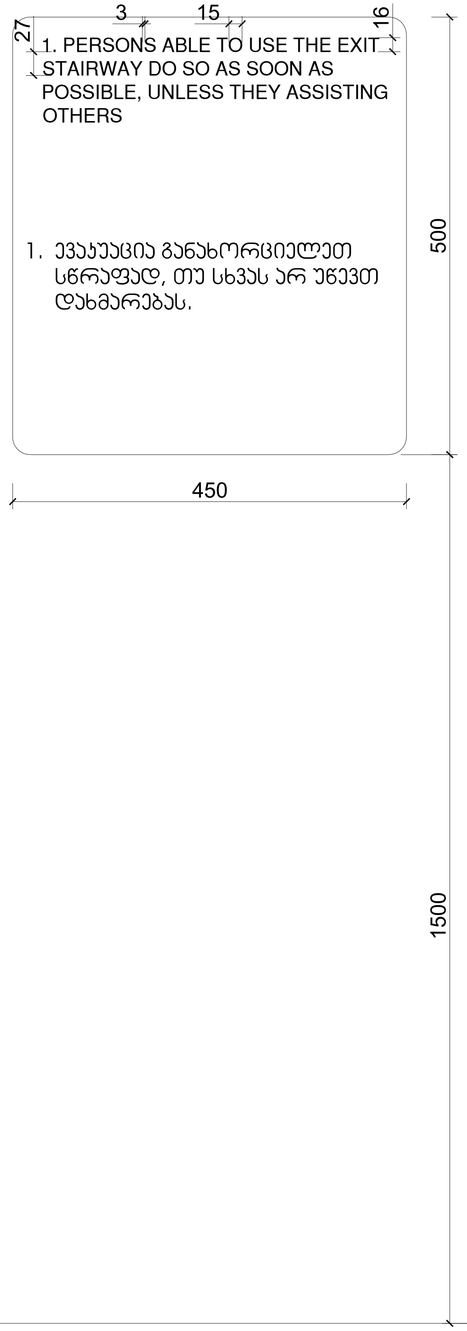

ნიშანი განთავსდება
შიგა მისაწვდომ ავტოსადგომთან

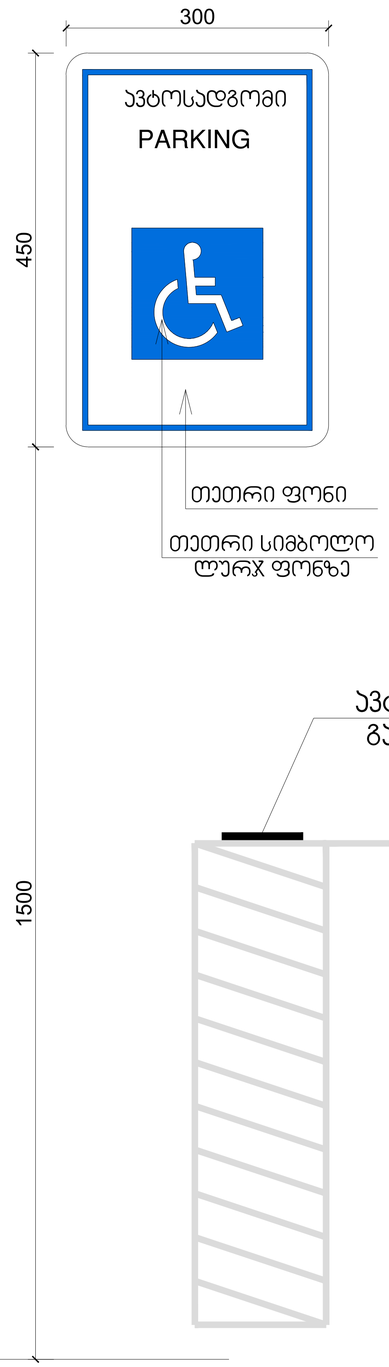

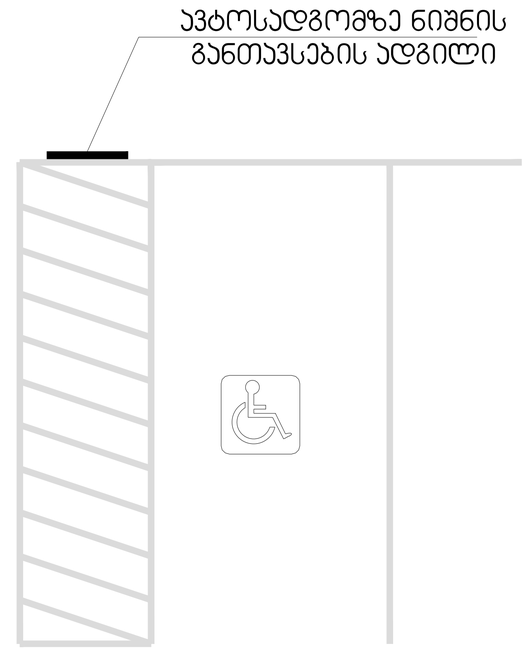

GERKO
STUDIO

მისამართი:

ქ. თბილისი/ ქ.
დედოფლის №52

მთავარი არქიტექტორი:

გიორგი გამყრელიძე
მერაბ გამყრელიძე

არქიტექტორი:

თამთა გიორგაძე

პროექტის დასახელება:

მრავალფუნქციური
კომპლექსი

მისამართი:
ქ. თბილისი/ვარკეთილი,
ჯავახეთის ქ. №150

დამკვეთი:

შპს "საქმენეგლო
კომპანია
აპექს დეველოპმენტი"

დირექტორი:

ვლადიმერ როგაჩიძე

ექსპლიკაცია:

მასშტაბი

ფ. №

ფურცლების რაოდენობა

ფურცლის ზომა
A1

დაკვეთა
2025 წ.

სტადია
მს

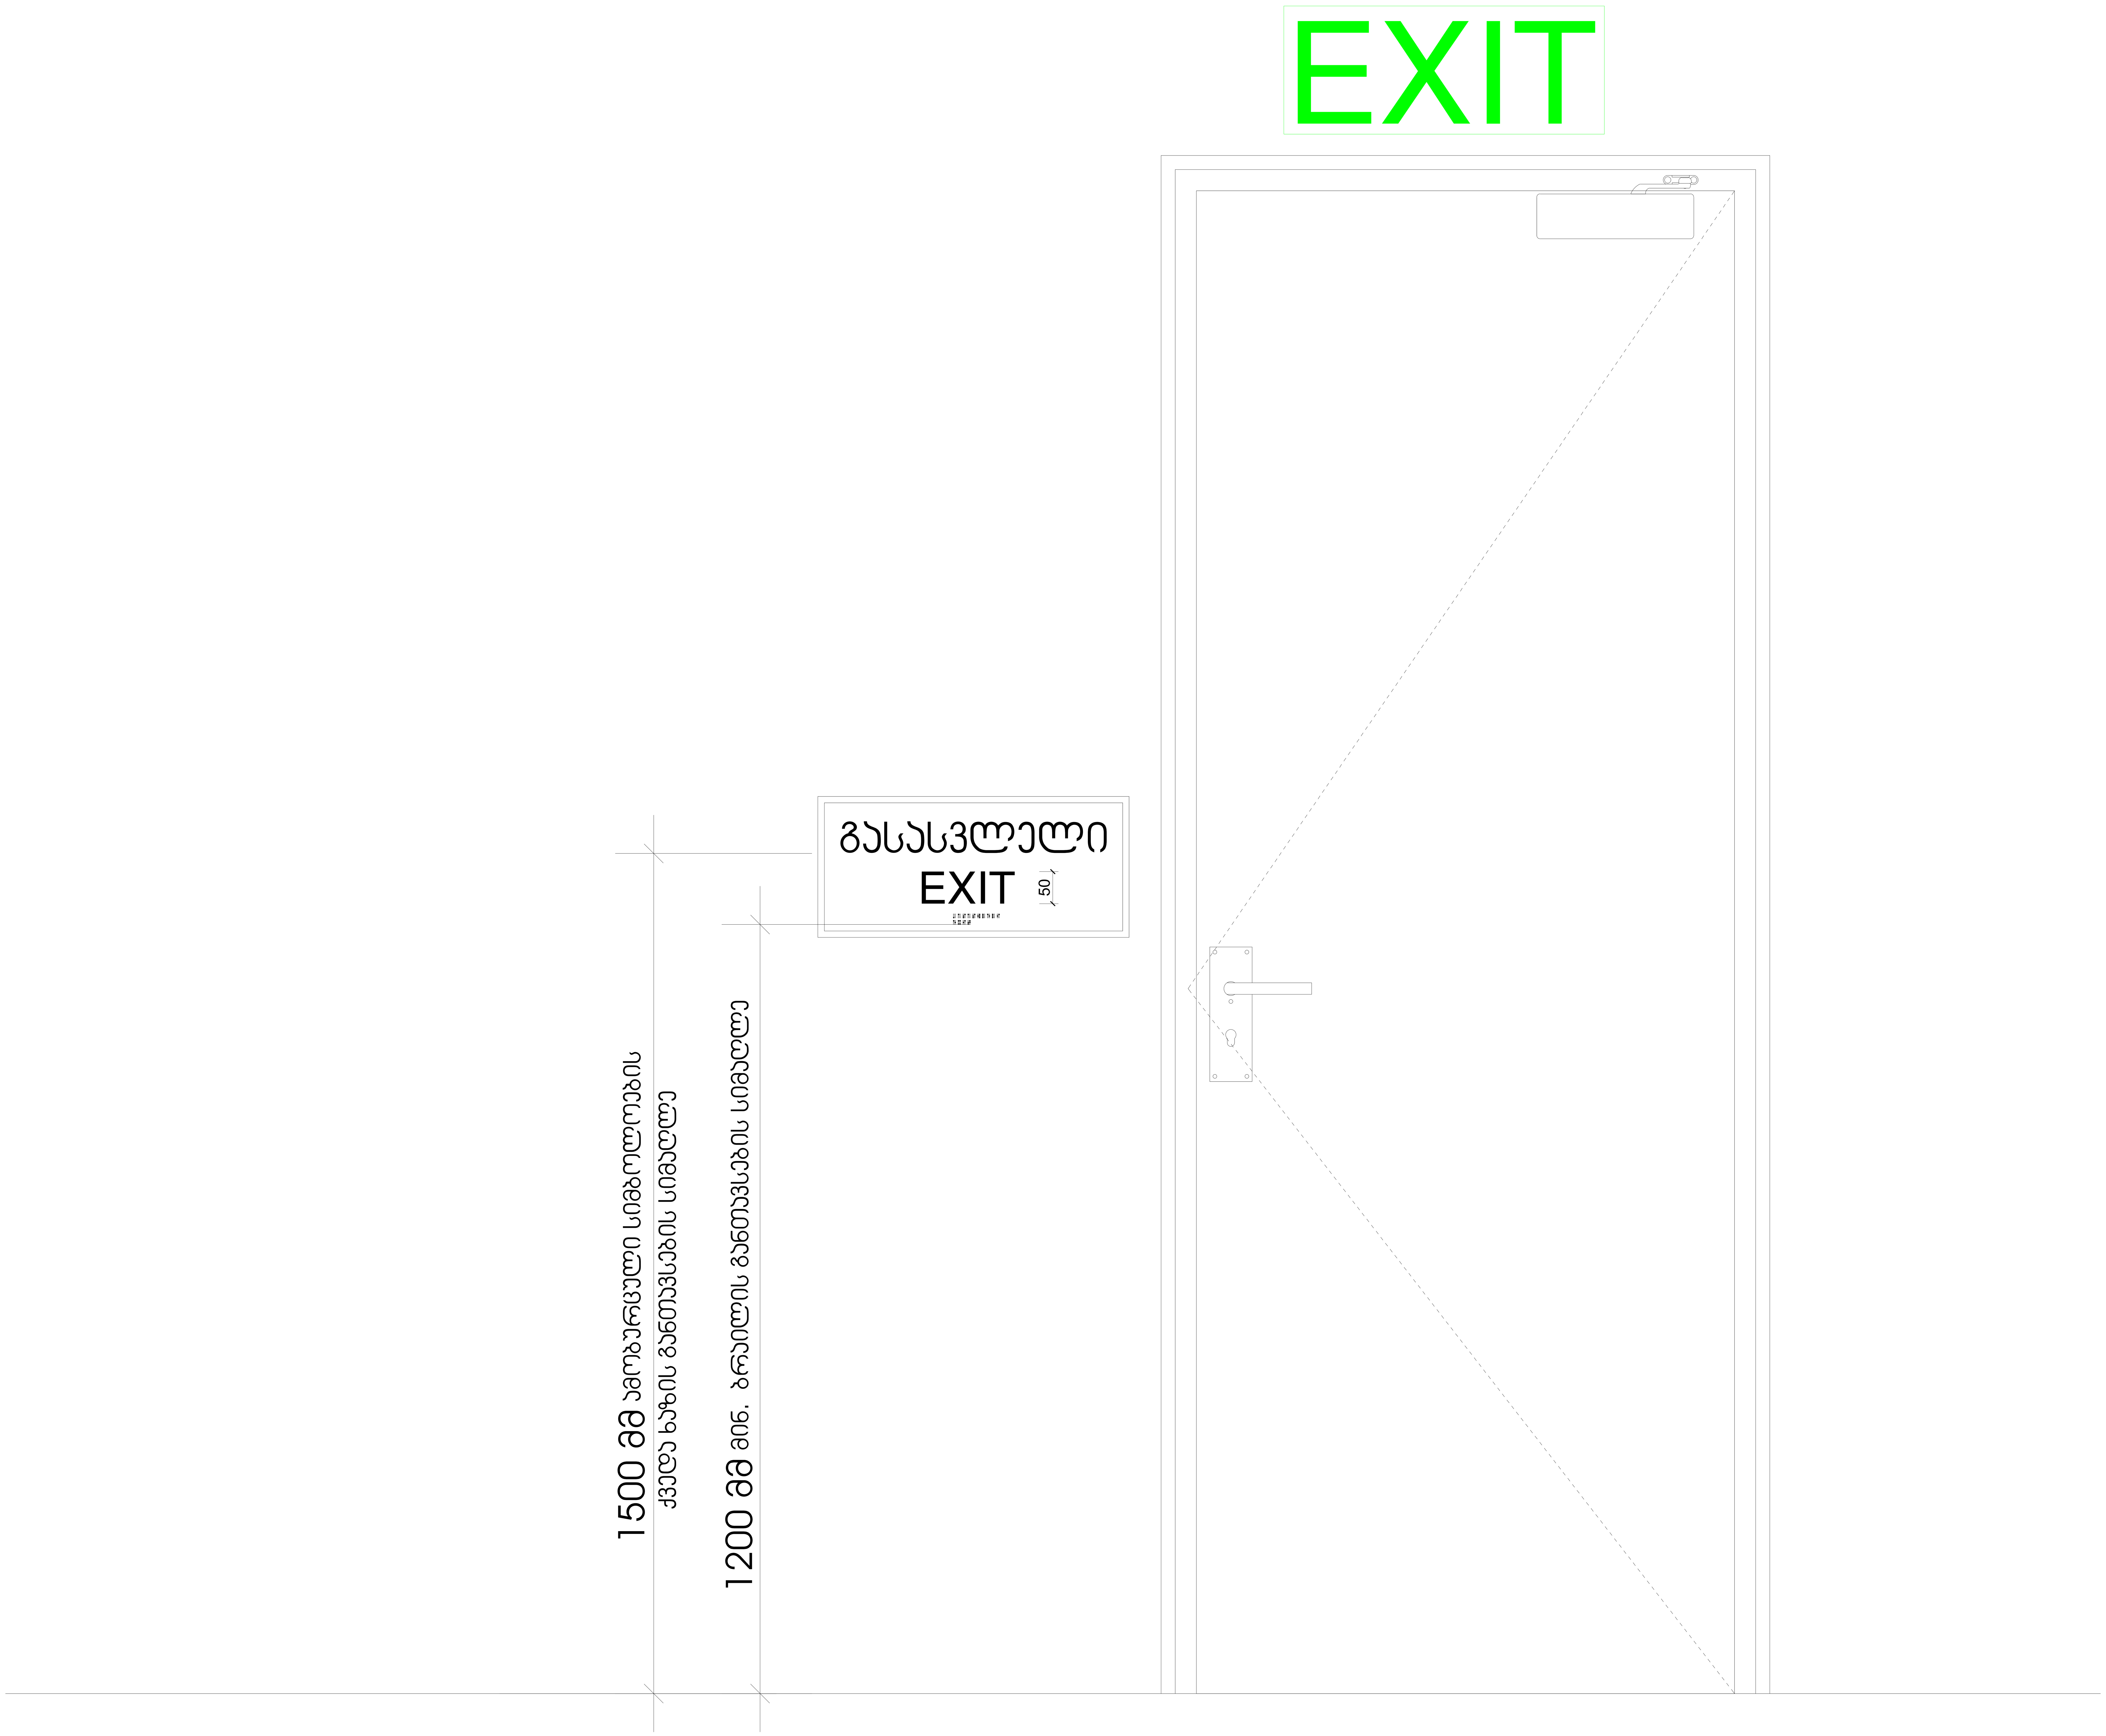

GERKO
STUDIO

მისამართი:

ქ. თბილისი/ ქ. დედოფლის №52

მთავარი არქიტექტორი:

გიორგი გამყრელიძე
მერაბ გამყრელიძე

არქიტექტორი:

თამთა გიორგაძე

პროექტის დასახელება:

მრავალფუნქციური კომპლექსი

მისამართი:
ქ. თბილისი/ვარკეთილი,
ჯავახეთის ქ. №150

დამკვეთი:

შპს "სამშენებლო კომპანია აპექს დეველოპმენტი"

დირექტორი:

ვლადიმერ რობაქიძე

ექსპლიკაცია:

მასშტაბი

ფ. №

ფურცლების რაოდენობა

ფურცლის ზომა
A1

დაკვეთა

2025 წ.

სტადია

მს

ნიშანი პიქტოგრამებით, ამობურცული ნიშნებით და ბრაილით გათვალისწინებით მისაწვდომ ტუალეტებთან კარის მომიჯნავედ

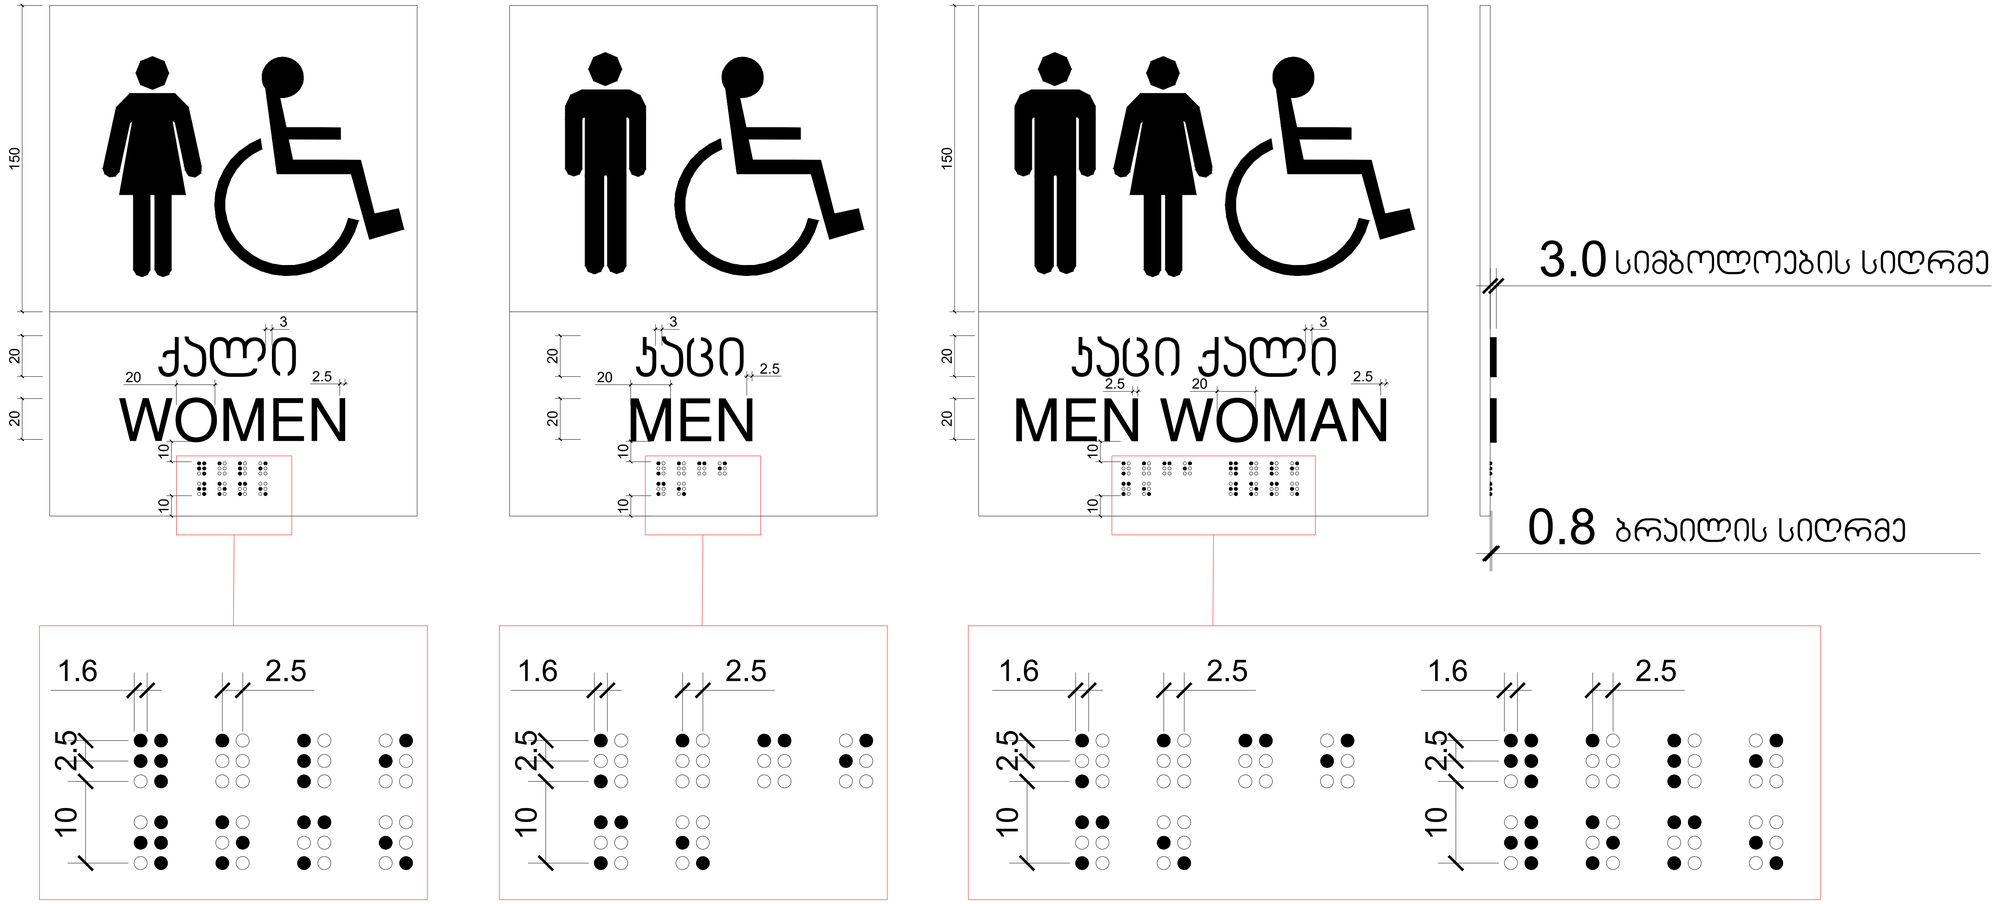

GERKO STUDIO

მისამართი:

ქ. თბილისი/ ქ. დედოფლის №52

მთავარი არქიტექტორი:

გიორგი გამყრელიძე
მერაბ გამყრელიძე

არქიტექტორი:

თამთა გიორგაძე

პროექტის დასახელება:

მრავალფუნქციური კომპლექსი

მისამართი:
ქ. თბილისი/ვარკეთილი, ჯავახეთის ქ. №150

დამკვეთი:

შპს "საშენებლო კომპანია აპექს დეველოპმენტი"

დირექტორი:

ვლადიმერ როგაჩიძე

ექსპლიკაცია:

მასშტაბი

ფ. №

ფურცლების რაოდენობა

ფურცლის ზომა
A1

დაკვეთა
2025 წ.

სტადია
მს