ქალაქ თბილისის მუნიციპალიტეტის საჯარო სამართლის იურიდიული პირი – ქალაქ თბილისის მუნიციპალიტეტის ტრანსპორტისა და ურბანული განვითარების სააგენტო

წერილის ნომერი: **16-0124344177**
გაცემის თარიღი: **09/12/2024**

ადრესატი: ოთარი კუჭავა
პირადი ნომერი: 01019078390
მისამართი: თბილისი ზესტაფონის ქ. N 4/14 კორ. 2 ბ. 66

ქალაქ თბილისის მუნიციპალიტეტის სსიპ - ქალაქ თბილისის მუნიციპალიტეტის ტრანსპორტისა და ურბანული განვითარების სააგენტომ განიხილა 2024 წლის 6 დეკემბრის № 01243411651 -16 განცხადება, რომელთან დაკავშირებითაც გაცნობებთ შემდეგს:

დაკმაყოფილდეს 2024 წლის 6 დეკემბრის № 01243411651 -16 განცხადება და შეთანხმდეს ქალაქ თბილისში, ქუჩა ბააზოვი (ყოფილი შუშინის ქუჩა), N 19 , შუშინის ქუჩა N19-ის მიმდებარე ტერიტორია, მირზა შაფის ქუჩა N12ა ; ქალაქი თბილისი , ქუჩა მირზა შაფი , N 12ა-ს მიმდ. ; ქალაქი თბილისი , მირზა- შაფის ქუჩა ; ქალაქი თბილისი , გერცელ ბააზოვის ქუჩა, N13-ის მიმდებარედ ; ქალაქი თბილისი , ქუჩა შუშინის , N 11-ის მიმდებარედ არსებულ მიწის ნაკვეთზე (საკადასტრო კოდი: 01.18.04.018.094) საგზაო მოძრაობის ორგანიზების სქემა თანდართულ ბმულზე არსებული დანართის შესაბამისად.

საგზაო მოძრაობის ორგანიზების სქემები შეთანხმებულია იმ პირობით, რომ სამშენებლო ტექნიკა იმოძრავებს მოქმედი სამართლებრივი დადგენილი წესით.

ასევე გაცნობებთ, რომ საჭიროების შემთხვევაში, სსიპ ტრანსპორტისა და ურბანული განვითარების სააგენტო იტოვებს უფლებამოსილებას, მოითხოვოს სამუშაოების პერიოდში არსებული სიტუაციის საგზაო მოძრაობის ორგანიზების სქემის ალტერნატიული ვარიანტის წარმოდგენა.

სამუშაოების მიმდინარეობის პერიოდში, საგზაო მოძრაობის ორგანიზების დროებითი სქემის მიხედვით გათვალისწინებული საგზაო ნიშნები უნდა განთავსდეს მოძრავ დგარზე, რათა არ დაზიანდეს მიმდებარე ტერიტორიაზე არსებული ინფრასტრუქტურა.

იმ შემთხვევაში, თუ სამუშაოებისათვის საჭირო დროებითი და არსებული საგზაო ნიშნები ეწინააღმდეგება/ხელს უშლის ერთმანეთს, საჭიროა უკვე არსებული საგზაო ნიშნები შეიფუთოს, ხოლო სამუშაოს დასრულებისთანავე დემონტაჟი უნდა გაუკეთდეს დროებით დამონტაჟებულ საგზაო მოძრაობის ორგანიზების ტექნიკურ საშუალებებს და ქუჩის სავალი ნაწილი (ყველა შეფუთული ნიშნის ჩათვლით) მოყვანილი იქნას პირვანდელ მდგომარეობაში.

დამატებით გაცნობებთ, რომ თუ მშენებლობის პერიოდში, საპროექტო ტერიტორიის მიმდებარედ, ხორციელდება სხვა სამშენებლო სამუშაოები და დროებითი საგზაო

ნიშნები, რომლებიც განთავსებულია სხვა, ნებართვის მქონე, შემსრულებელი კომპანიის მიერ და კვეთს/ეწინააღმდეგება თქვენს მიერ დასამონტაჟებელ საგზაო ნიშნებს, დროებითი საგზაო ნიშნები დაიტანოთ საჭიროებისამებრ და აუცილებლობის შემთხვევაში, სამუშაოები განახორციელოთ უკვე განთავსებული დროებითი საგზაო ნიშნების გამოყენებით. ხოლო, სხვა შემსრულებლის მიერ, სამუშაოების დასრულებისა და ნიშნების დემონტაჟის შემთხვევაში, უზრუნველყოთ თქვენი საგზაო ნიშნების სრულად მონტაჟი, მოცემული პირობების შესაბამისად.

საგზაო მოძრაობის ორგანიზების სქემის ცვლილება საჭიროებს შეთანხმებას სააგენტოსთან.

გადაწყვეტილების გასაჩივრება, დაინტერესებული მხარის მიერ, შესაძლებელია ამ გადაწყვეტილების გაცნობიდან ერთი თვის ვადაში ქალაქ თბილისის მუნიციპალიტეტის მერთან (მისამართი: ჟ. შარტავას ქუჩა N7) კანონმდებლობით დადგენილი წესით.

დანართი: სსიპ - ტრანსპორტისა და ურბანული განვითარების სააგენტოს მიერ შეთანხმებული საგზაო მოძრაობის ორგანიზების სქემები იხილეთ თანდართულ ბმულზე :

https://cloud.msda.ge/index.php/s/pIRf7NMsL7hiNtH

პატივისცემით,

ნინო ბაგაშვილი

სააგენტოს უფროსი

გამოყენებულია კვალიფიციური
ელექტრონული ხელმოწერა/
ელექტრონული შტამპი

საქართველოს შინაგან საქმეთა სამინისტროს
საპატრულო პოლიციის დეპარტამენტი

MINISTRY OF INTERNAL AFFAIRS OF GEORGIA
PATROL POLICE DEPARTMENT

11/12/2024

MIA 6 24 03761576

შპს ''ემ. სი. აი. პროჯექტი"-ს წარმომადგენელს ი. მოშეს
თქვენს 2024 წლის 11 დეკემბრის განცხადებაზე

ასლი: შსს საპატრულო პოლიციის დეპარტამენტის
ქ. თბილისის მთავარი სამმართველოს

შსს საპატრულო პოლიციის დეპარტამენტში განხილულ იქნა თქვენი განცხადება, რომელიც ეხება ქ. თბილისი, ბააზოვის ქ. (ყოფილი შუშინის ქუჩა), N 19 , შუშინის ქუჩა N19-ის მიმდებარე ტერიტორია, მირზა შაფის ქუჩა N12ა ; მირზა შაფის ქუჩა N 12ას ; გერცელ ბააზოვის ქუჩა N13-ის შუშინის ქუჩა N 11 ს/კ 01.18.04.018.094-ის მიმდებარედ შესასვლელ–გამოსასვლელი გზის მოწყობის, სამშენებლო დამცავი ღობის განთავსების და არსებული საგზაო/სატრანსპორტო ინფრასტრუქტურის ნაკადების მიმართულების საგზაო მოძრაობის ორგანიზაციის წარმოდგენილი სქემების შეთანხმებას.

ვითვალისწინებთ რა, ქ. თბილისის მერიის მუნიციპალიტეტის სსიპ ტრანსპორტის და ურბანული განვითარების სააგენტოს თანხმობას, შსს საპატრულო პოლიციის დეპარტამენტი ითანხმებს (საგზაო მოძრაობის უსაფრთხოების კუთხით) წარმოდგენილ დროებითი და მუდმივი მოძრაობის ორგანიზაციის სქემებს და არ არის წინააღმდეგი მოაწყოთ სამშენებლო დამცავი ღობე შემდეგი პირობების დაცვით:

- ქვეითად მოსიარულეთა უსაფრთხოების მიზნით დამცავი ღობის ფარგლებში მოეწყოს ქუჩის სავალი ნაწილის მხრიდან ქვეითად მოსიარულეთა ბილიკი, ღობე გზის სავალი ნაწილის მხრიდან გადაიხუროს და ღამის საათებში განათდეს;
- სამშენებლო ობიექტზე მისასვლელი გზა (სამუშაოების განხორციელების პროცესში) აღიჭურვოს მოძრაობის რეგულირების ტექნიკური საშუალებებით შეთანხმებული სქემების შესაბამისად, ხოლო მიმდებარე ტერიტორიაზე არსებულ მოძრაოის ორგანიზების ტექნიკურ საშუალებებს გაუკეთდეს დროებით დემონტაჟი ან შეიფუთოს;
- საგზაო მოძრაობის რეგულირებისთვის და ფეხით მოსიარულეთა უსაფრთხო გადაადგილების მიზნით სამუშაოების მწარმოებლის მიერ გამოყოფილ იქნეს სპეც. ტანსაცმლით და ალმით აღჭურვილი საჭირო რაოდენობის თანამშრომელი;
- დაცული იქნას გზის სავალი ნაწილის სისაუფთავე, არ დაუშვათ სამშენებლო მასალისა და ტექნიკის გზის სავალ ნაწილზე განთავსება;
- სამუშაოების დასრულებისთანავე ფეხით მოსიარულეთა ბილიკი მოყვანილ იქნას არსებული სტანდარტის შესაბამისად, დროებითი მოძრაობის რეგულირების ტექნიკურ საშუალებებს გაუკეთდეს დემონტაჟი და გზის მიერთების ადგილები აღიჭურვოს

0190, თბილისი, ნოე რამიშვილის ქ. №38
№38, Noe Ramishvili St. 0190, Tbilisi, Georgia
ტელ./Tel.: (+995 032) 2 41 42 42
ფაქსი/Fax: (+995 032) 2 41 85 02
E-mail: patrolinfo@mia.gov.ge

მოძრაობის რეგულირების ტექნიკური საშუალებებით შეთანხმებული საგზაო მოძრაობის ორგანიზაციის სქემების შესაბამისად;

- სამუშაოების დაწყების შესახებ წინასწარ ეცნობოს ქ. თბილისის მუნიციპალიტეტის მერიის სსიპ ქონების მართვის სააგენტოს და შსს საპატრულო პოლიციის დეპარტამენტის სამორიგეო ნაწილს (241–85–04; 241–85–05).

მეორე ადრესატს: გთხოვთ, უზრუნველყოთ კონტროლის დაწესება წერილში მითითებულ პირობების შესრულებაზე და მოძრაობის რეგულირების ტექნიკური საშუალებების განთავსების მდგომარეობაზე. შეუსრულებლობის შემთხვევაში გაატარეთ ზომები საქართველოს ადმინისტრაციულ სამართალდარღვევათა კოდექსის 134 მუხლით გათვალისწინებული მოთხოვნების შესაბამისად.

საპატრულო პოლიციის დეპარტამენტი /
საორგანიზაციო სამმართველო / საგზაო მოძრაობის
ზედამხედველობის განყოფილება
განყოფილების უფროსი
ბარბაქაძე დავით

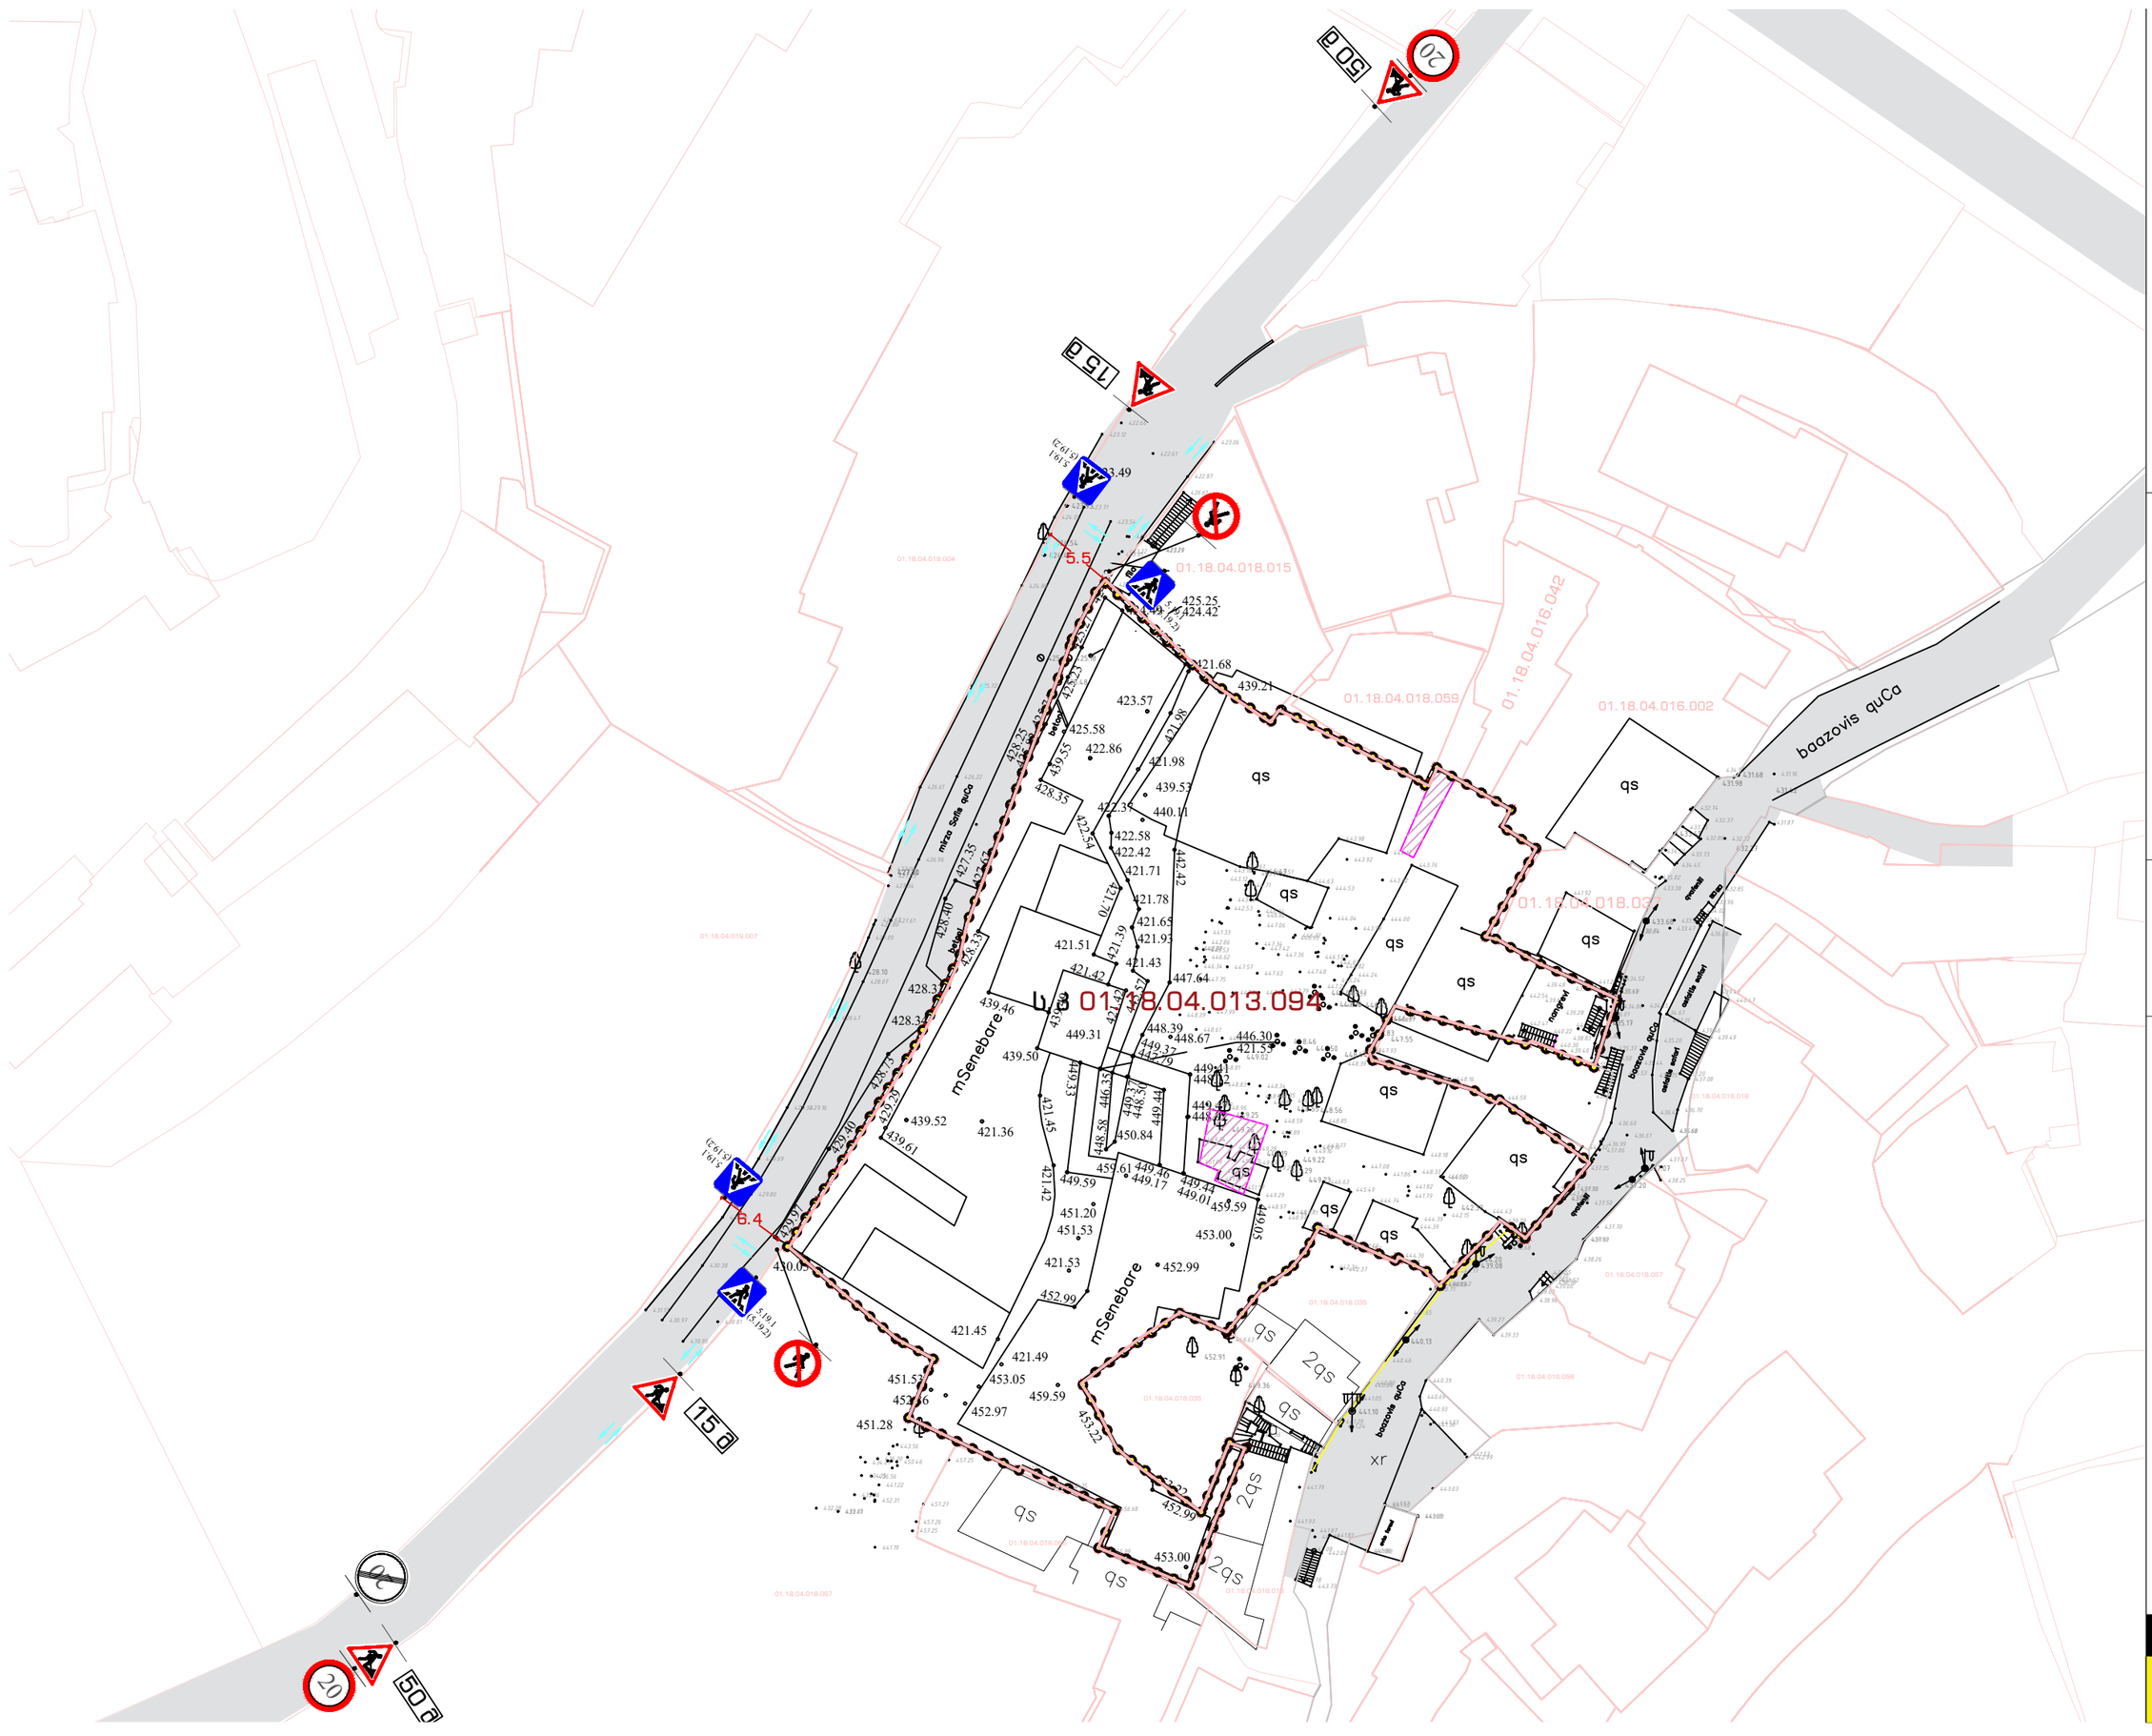

Traffic Management Company

მერაბ კოსტავას ქ.
0180, თბილისი ,
საქართველო
Tbilisitmc@gmail.com
(+995) 57972929

პროექტის დასახელება :

საგზაო მოძრაობის ორგანიზების სქემა

მისამართი

ქ.თბილისი წყნეთი
ს/კ 01.18.04.013.094

დამკვეთი

ნახაზის დასახელება:

ღობის მოწყობის სქემა

მაშტაბი :

1:500

ფორმატი A3

შენიშვნა:

ღობის მოწყობისთვის განკუთვნილია 2ცორე დღე

ავტორი: ოთარი კუჭავა

ხელმოწერა

ექსპლიკაცია:

	1.26	4 ც
	3.10	2 ც
20		2 ც
40		1 ც
	5.19.1	4 ც
	5.19.2	4 ც
		შესაფეხრიანის ლილვი
		ველოსიპედის გადასაადგილებლის მიმართულება
		საპროექტო საავტომობილო საფარი
		საავტომობილო საფარი

COPYRIGHT: ყველა უფლება დაცულია. პროექტის ნებისმიერი სახით გამოყენება სხვა პირის მიერ აკრძალულია

თარიღი: 18.12.2023

ფურცლის ნომერი

A - 101



A - 102

















Traffic Management Company

მერაბ კოსტავას ქ.
0180, თბილისი ,
საქართველო
Tbilisitmc@gmail.com
(+995) 57972929

პრექტის დასახელება :

საგზაო მოძრაობის ორგანიზების სქემა

მისამართი

ქ.თბილისი წყნეთი
ს/კ 01.18.04.013.094

დამკვეთი

ნახაზის დასახელება:

შესასვლელის მოწყობის სქემა

მაშტაბი :

1:500

ფორმატი A3

შენიშვნა:

სამუშაოები იწარმოებს 00:00-დან 06:00-მდე 3 დღის განმავლობაში.

ავტორი: ოთარი კუჭავა

ხელმოწერა

ექსპლიკაცია:

	1 ც
	1 ც
-1.26	4 ც
-3.10	2 ც
20	2 ც
10	1 ც
-5.19.1	4 ც
-5.19.2	4 ც
	შუალედობრივი ლენტი
	ავტომატიკა მანქანებისთვის მოსარიდებლად
	საპროექტო საავტომობილო სანლვარი
	საავტომობილო სანლვარი

COPYRIGHT: ყველა უფლება დაცულია. პროექტის ნებისმიერი სახით გამოყენება სხვა პირის მიერ აკრძალულია

თარიღი: 18.12.2023

ფურცლის ნომერი

A - 103



Traffic Management Company

მერაბ კოსტავას ქ.
0180, თბილისი ,
საქართველო
Tbilisitmc@gmail.com
(+995) 57972929

პროექტის დასახელება :
საგზაო მოძრაობის ორგანიზების სქემა

მისამართი
ქ.თბილისი წყნეთი
ს/კ 01.18.04.013.094

დამკვეთი

ნახაზის დასახელება:

მუდმივი სქემა

მაშტაბი :
1:500

ფორმატი A3

შენიშვნა:

მოცემული ზომები უნდა დაზუსტდეს ადგილზე !
ზომები მოცემნულია მ-ში

ავტორი: ოთარი კუჭავა

ხელმოწერა

ექსპლიკაცია:

	გზის პირობითი აღნიშვნა
	ტროტუარის პირობითი აღნიშვნა
	ქვაფენილის გზა
	საპროექტო საკადასტრო საზღვარი
	საკადასტრო საზღვარი

COPYRIGHT: ყველა უფლება დაცულია. პროექტის ნებისმიერი სახით გამოყენება სხვა პირის მიერ აკრძალულია

თარიღი: 18.12.2023

ფურცელის ნომერი

A - 104