
1-3
1-4
1-5
1-6
1-1
2-1
1-2
1-3
1-4
1-9
1
2
3
4
4'
5
6
7
A
B
C
D
520
540
620
1,811
1,911
1,697
1,630
485
480
413
755 cm
500 cm
16.00 %
10.00 %
495 cm
9
10
11
12
13
14
15
16
17
8
1
2
3
4
5
6
7
-7.00
-7.00
-7.00

ნაკვეთის საზღვარი	
მიწის ნაკვეთის საზღვარი (პროექტირების ეტაპზე)	
შენობა-ნაგებობის ფარგლები	
მოჩანს	
არ მოჩანს	
ნაკვეთის ფარგლებში მოქცეული ან/და ნაკვეთის ფარგლებთან მიმდებარე ტერიტორიაზე არსებული ან/და დაგეგმილი ინჟინრული ქსელები, ნაგებობები და ელემენტები	
ნაკვეთის ფარგლებში მოქცეული ან/და ნაკვეთის ფარგლებთან მიმდებარე ტერიტორიაზე არსებული ან/და დაგეგმილი ინჟინრული ქსელების დამცავი ზონები	
ნაკვეთის ფარგლებში მოქცეული ან/და ნაკვეთის ფარგლებთან მიმდებარე ტერიტორიაზე არსებული ან/და დაგეგმილი ინჟინრული ქსელების დამცავი ზონების ფარგლ

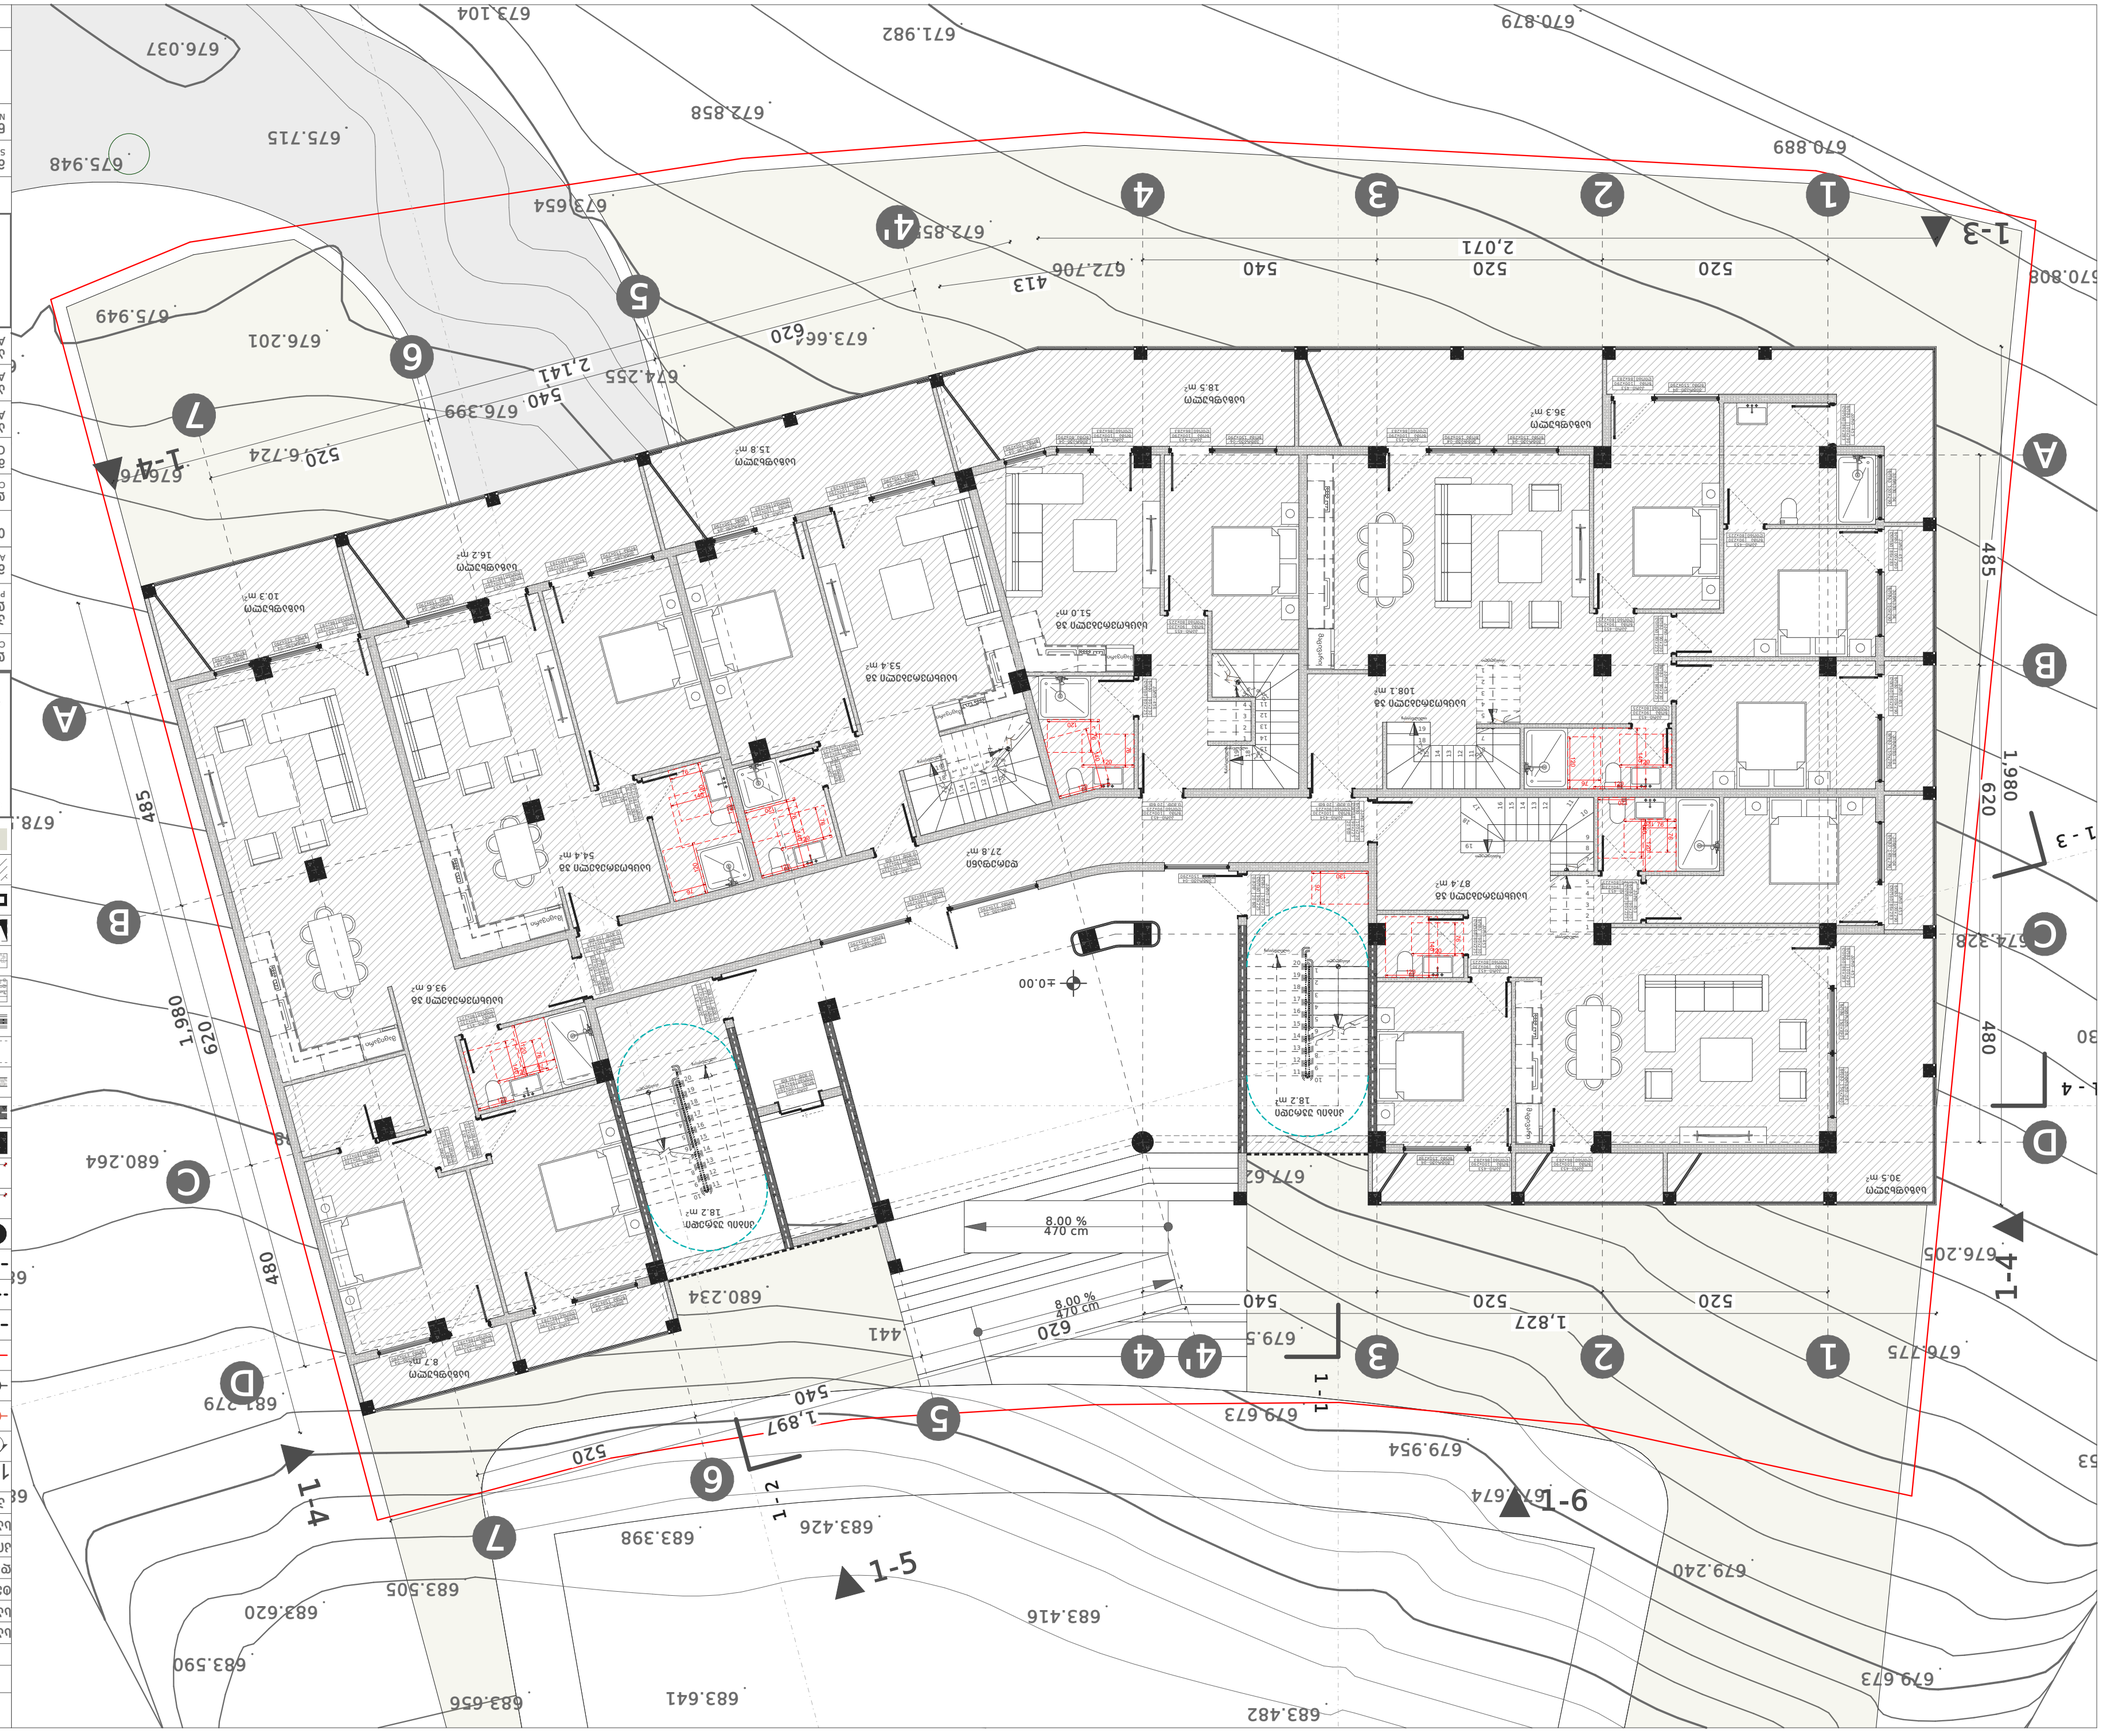


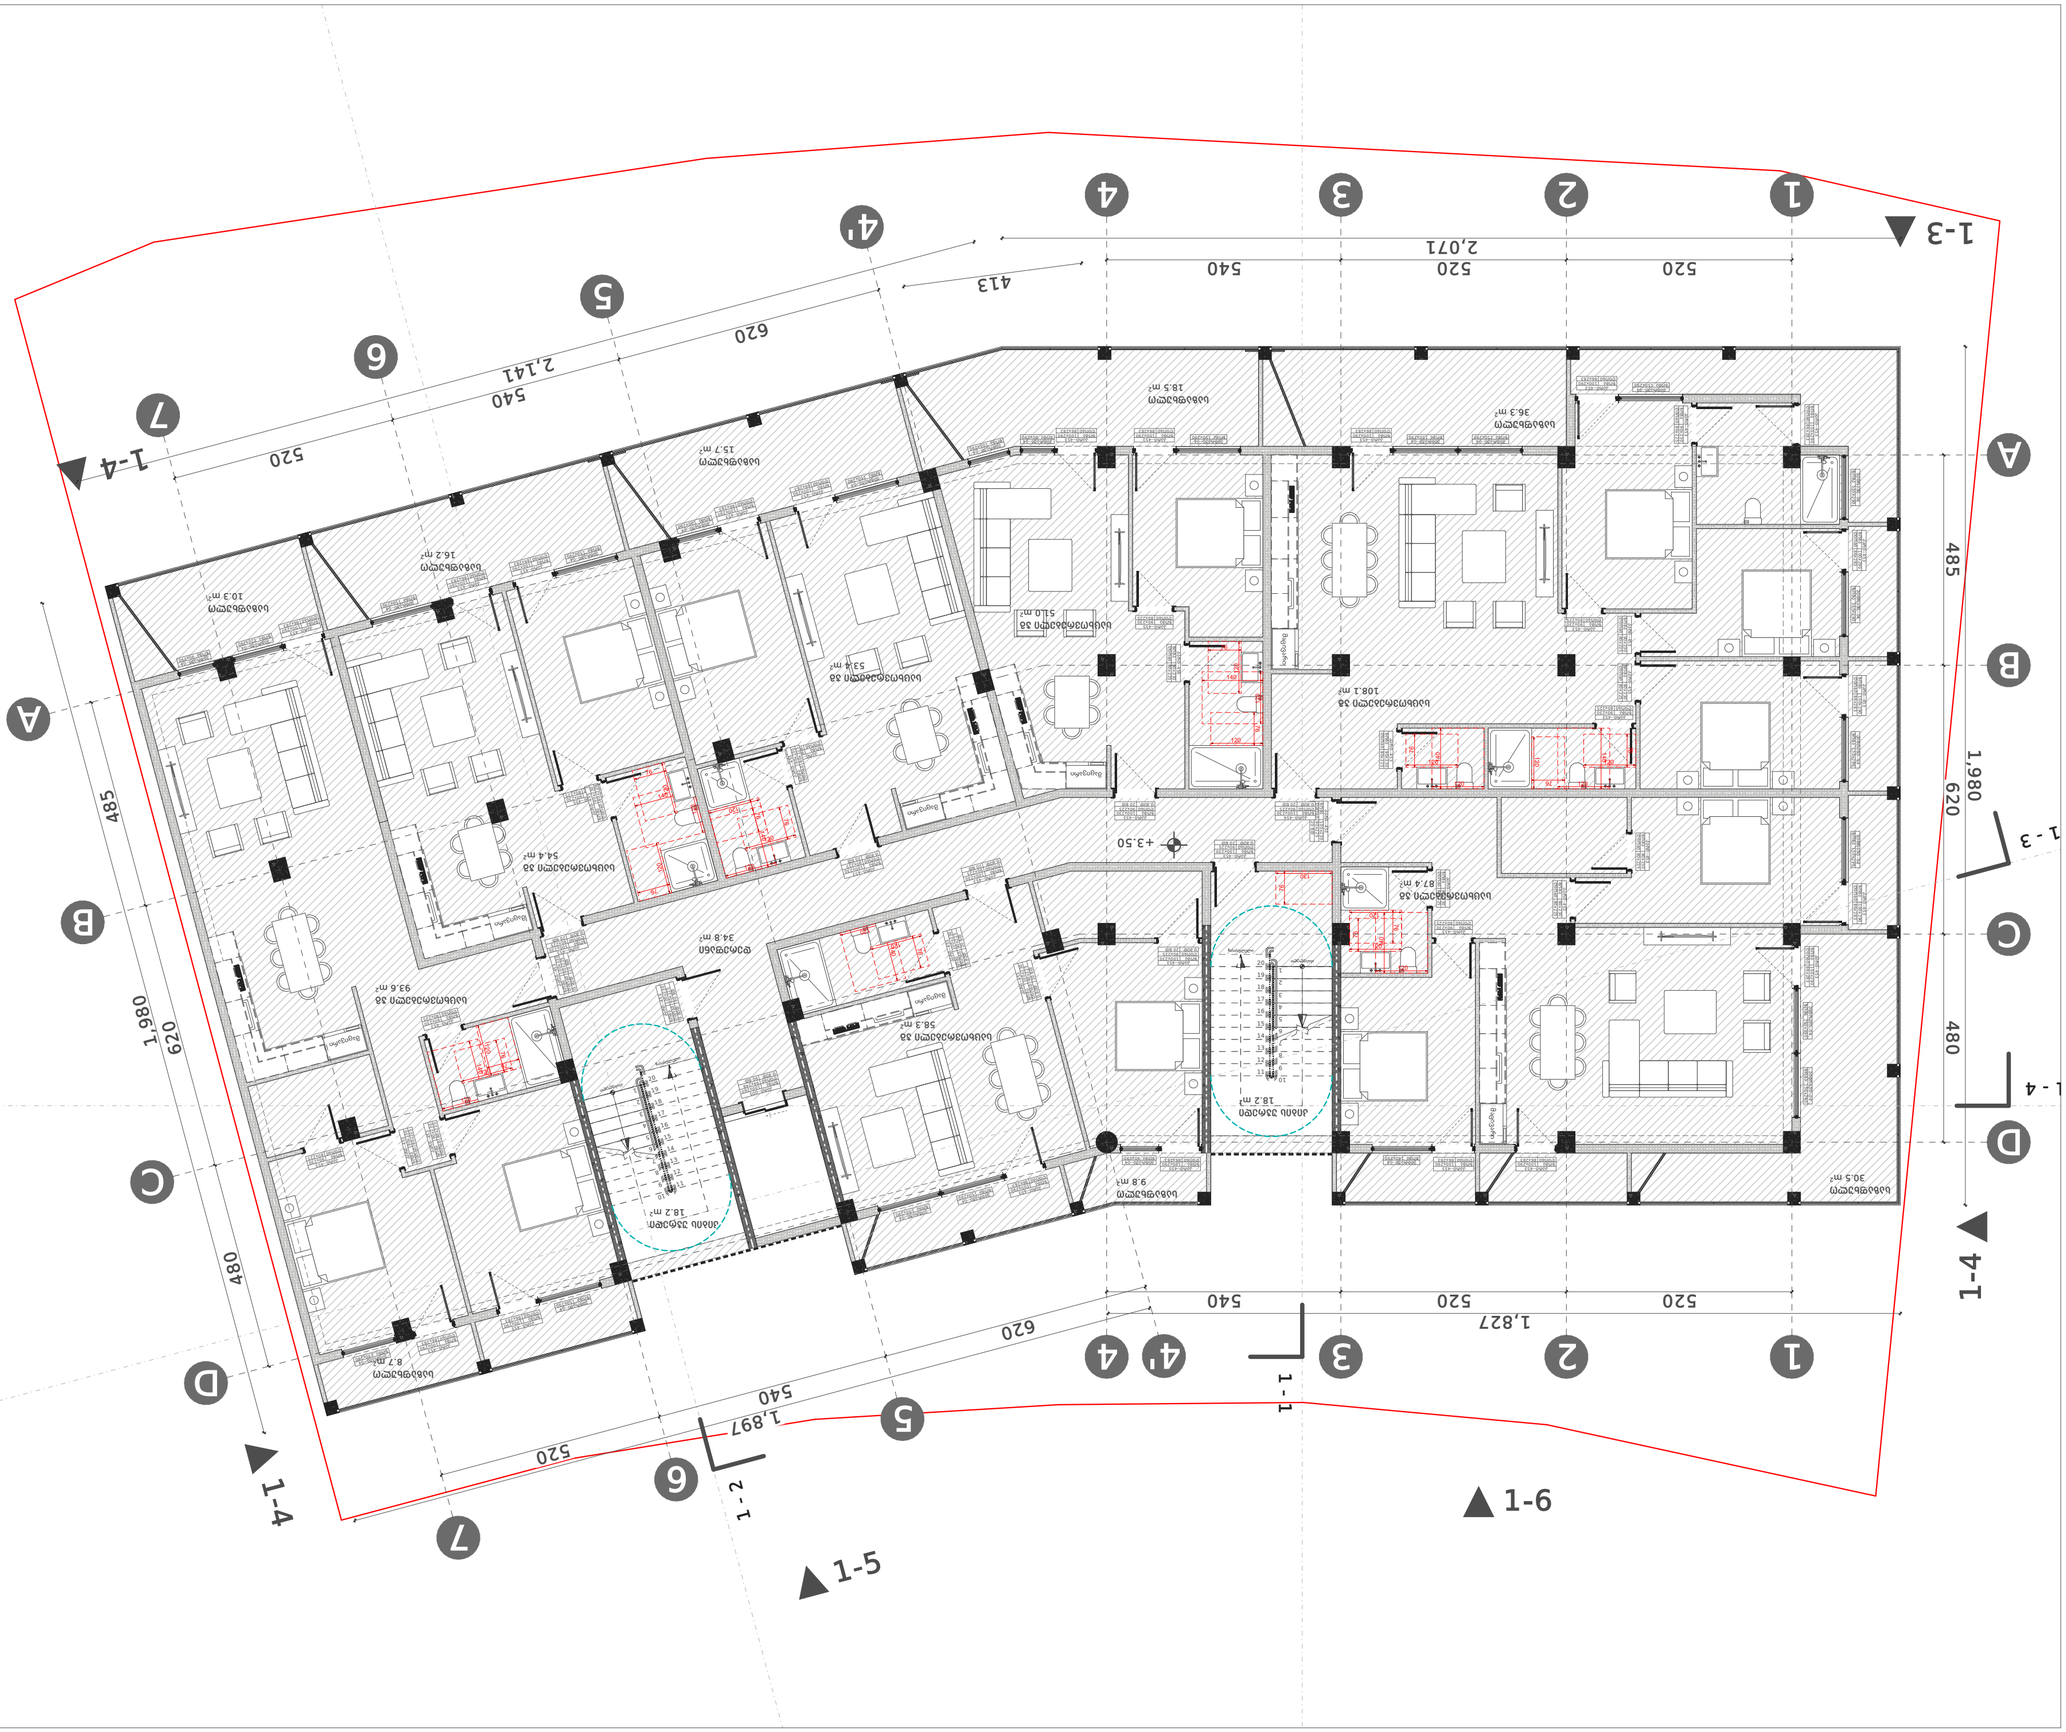
1-3
520
520
520
2,071
540
413
1
2
3
4
4'
5
6
7
1-4
520
540
2,141
620
1,980
480
485
A
B
C
D
1-4
520
520
520
1,827
540
620
1,897
1 - 1
1 - 2
1-5
1-6
9-1
1 - 3
1 - 4
1,980
620
480
485
+3.50
+3.50

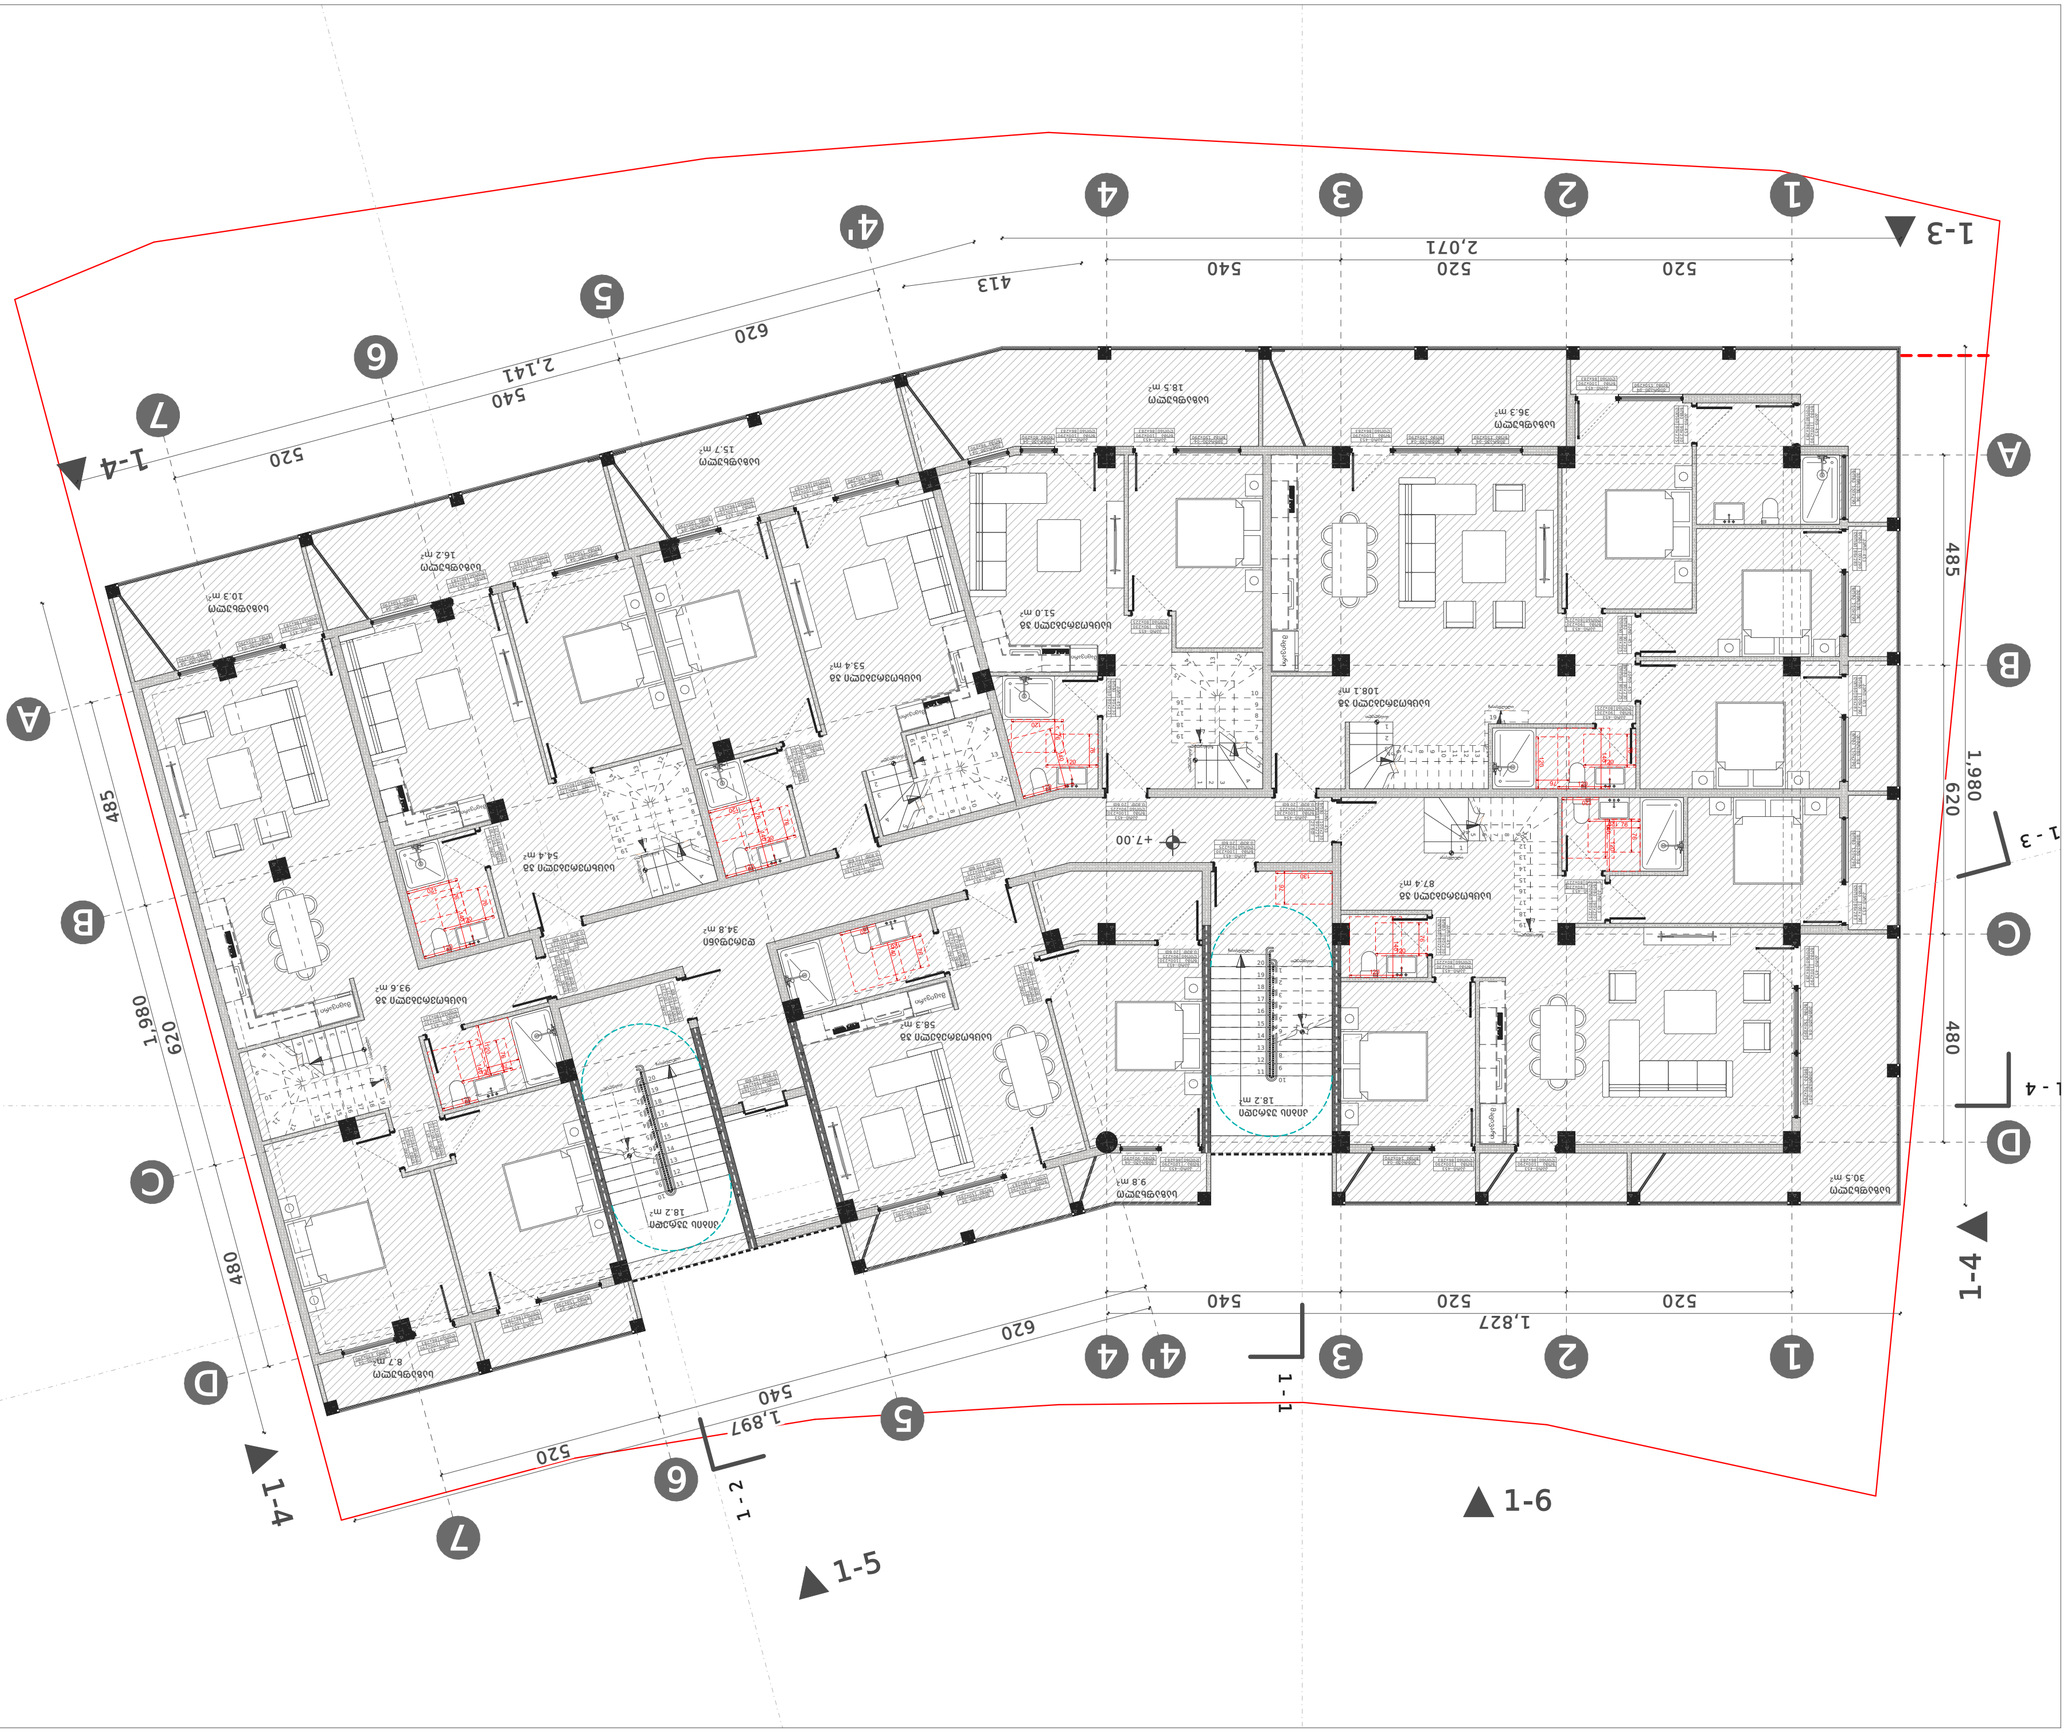

ᲙᲝᲜᲡᲢᲠᲣᲥᲪᲘᲘᲡ ᲡᲐᲖᲦᲕᲠᲘᲡᲘ ᲮᲐᲖᲘ	
ᲙᲝᲜᲡᲢᲠᲣᲥᲪᲘᲘᲡ ᲖᲔᲓᲐ ᲙᲘᲚᲝᲜᲐᲮᲨᲘᲠᲘᲡ ᲮᲐᲖᲘ	
ᲙᲝᲜᲡᲢᲠᲣᲥᲪᲘᲘᲡ ᲥᲕᲔᲛᲝ ᲙᲘᲚᲝᲜᲐᲮᲨᲘᲠᲘᲡ ᲮᲐᲖᲘ	

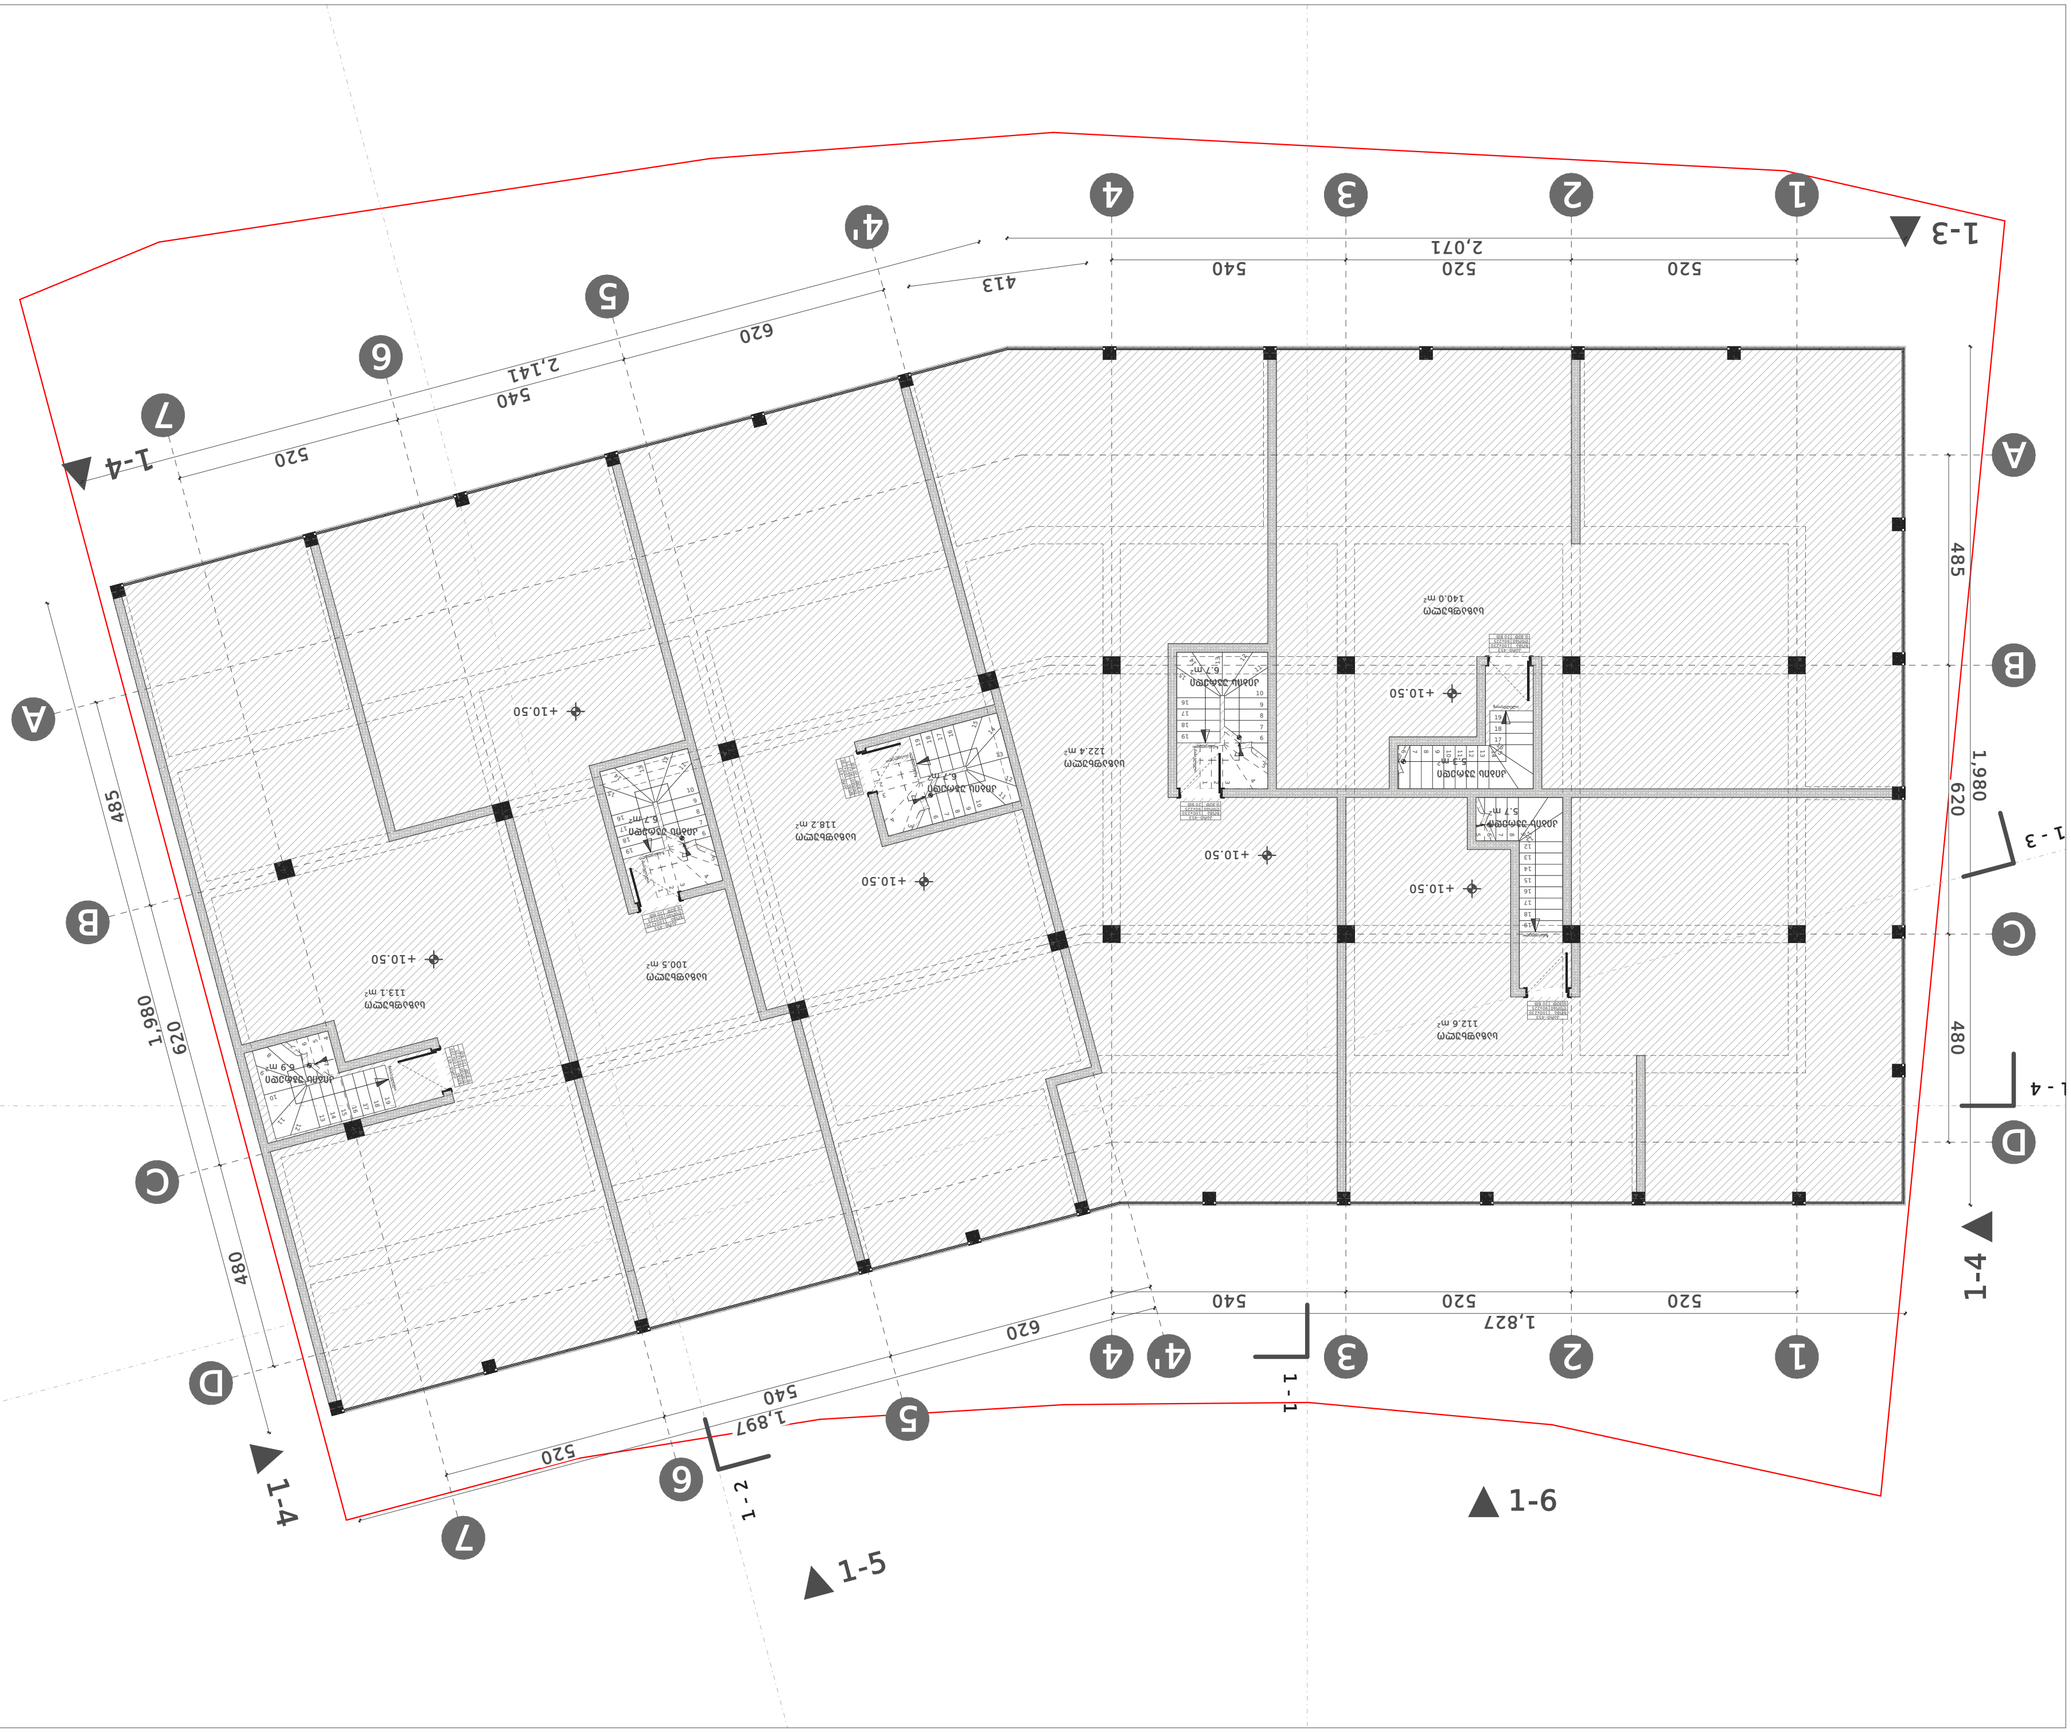

ფენილი ხაზები	
ნაკვეთის საზღვარი (ბეტონის ბოძებით)	
ნაკვეთის საზღვარი (ბეტონის ბოძების გარეშე)	
ნაკვეთის საზღვარი	

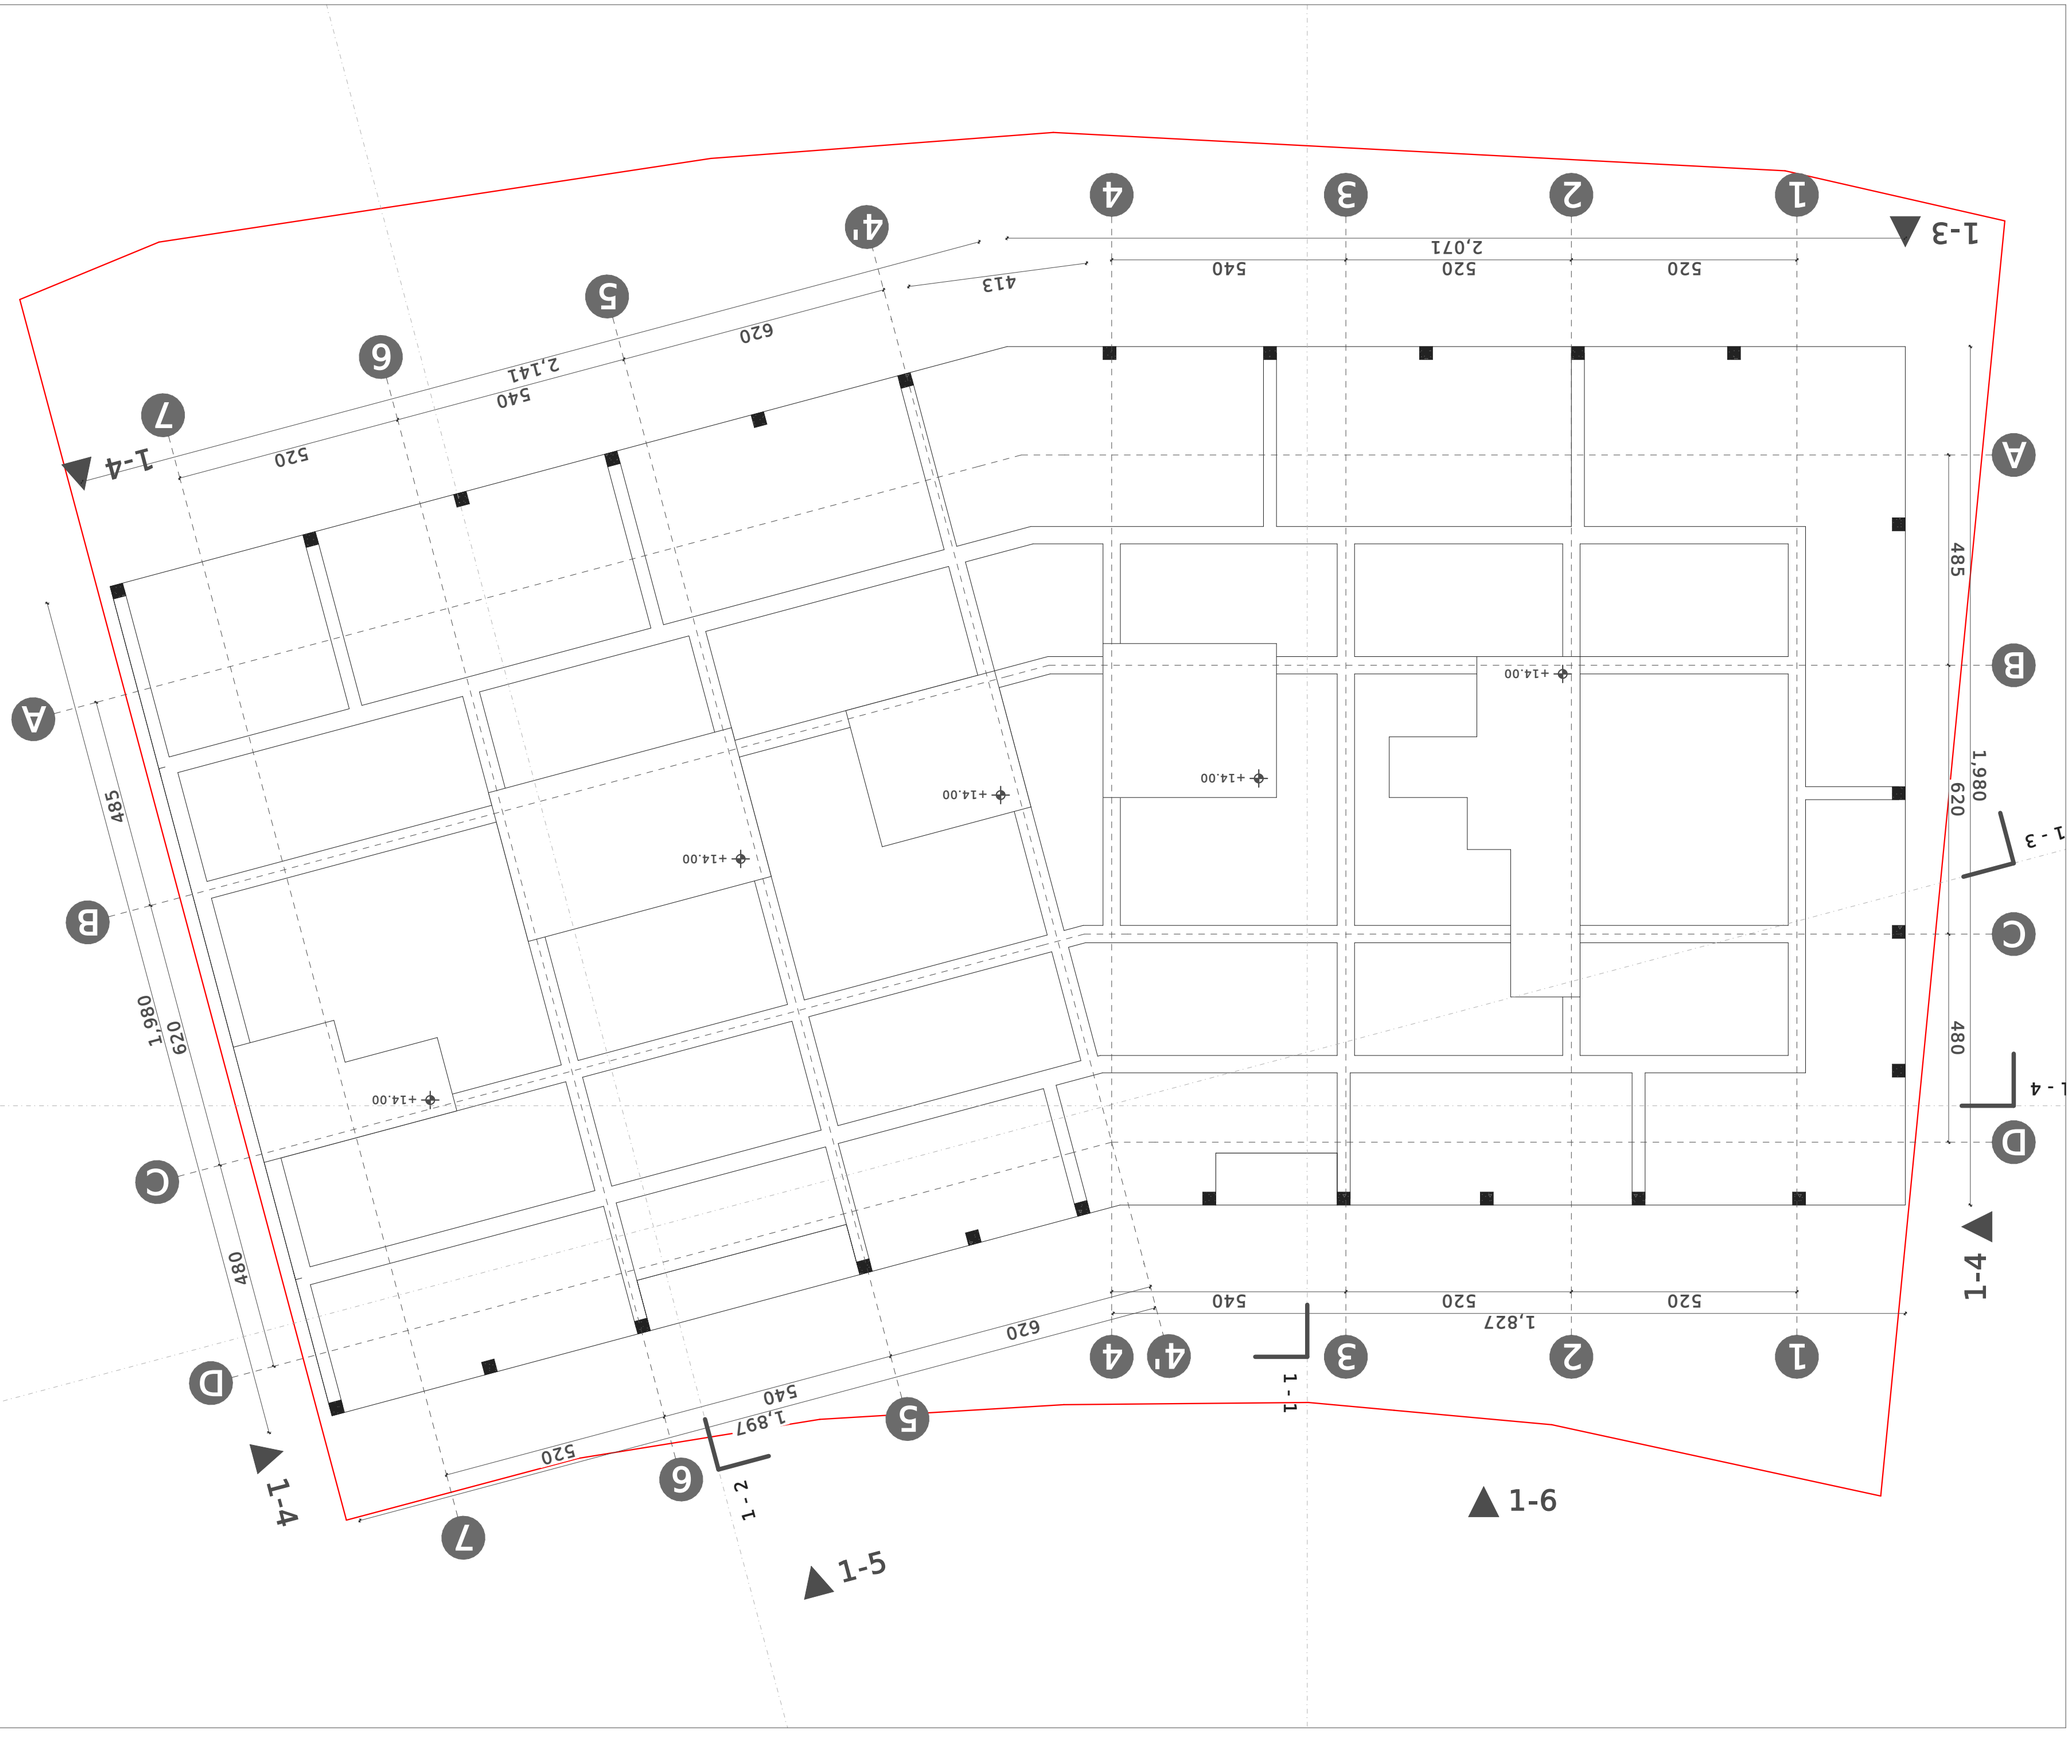

ფურცლის ზომა PAPER SIZE	A-1
პროექტის # PROJECT #	
ფაილის სახელი FILE NAME	

ნაგებობის ძირითადი ფასადის ზედაპირების ფერი	
ფასადის ფერი	0.00 პ.პ
LEGEND	ნაგებობის ძირითადი ფასადის
ფასადის ხაზი	1-6
ფასადის ხაზი	
ნაგებობის ფარგლების ხაზი	+0.00
ნაგებობის ფარგლების ხაზი	+0.06
