# მრავალბინიანი საცხოვრებელი სახლი დიღომში

## არიტექტურული ჭრილები

მისამართი: ქალაქი თბილისი, თეიმურაზ I-ის, N2

საკადასტრო კოდი: 01.10.06.001.296

ფორმატი/SCALE:
NOTES:

KEY PLAN.

პროექტის სახელი:
PROJECT NAME:
ОАА / მრავალბინიანი საც. სახლი
დიღომში

პროექტის ავტორი:
PROJECT Author:
ოთარ კრძანძე

მხატვრული არქიტექტორი:
AN ARCHITECT:

მისამართი:
ADDRESS:
საქართველო თბილისი, თეიმურაზ I-ის, N2
საკ - 01.10.06.001.296

ნახატის სახელი:
SHEET NAME:
თავფურცელი

ნახატის ნომერი:
SHEET NUMBER: A 100

ფორმატის ზომა: მასშტაბი:
SHEET SIZE: A0 SCALE:

ARCHITECTURE & INTERIOR DESIGN
Tbilisi, Georgia
T: +995 555 33 34 33
WEB: OK-A.GE

806/08365/1
NOTES:

ფასადი / 1 - 15
1 : 100

KEY PLAN.

პროექტის სახელი:
PROJECT NAME:

პროექტის ავტორი:
PROJECT Author:
ილია კოპანაძე

მთავარი არქიტექტორი:
AN ARCHITECT:

მისამართი:
ADDRESS:
ქალაქი თბილისი, თემქის I-ის, N2
ს/კ - 01.10.06.001.296

ნახატის სახელი:
SHEET NAME:
ფასადი N1

ნახატის ნომერი:
SHEET NUMBER: A 301

ფურცლის ზომა: მასშტაბი:
SHEET SIZE: A3 SCALE: 1: 100


ARCHITECTURE & INTERIOR DESIGN
Tbilisi, Georgia
T: +995 555 33 34 33 WEB: OK-A.GE

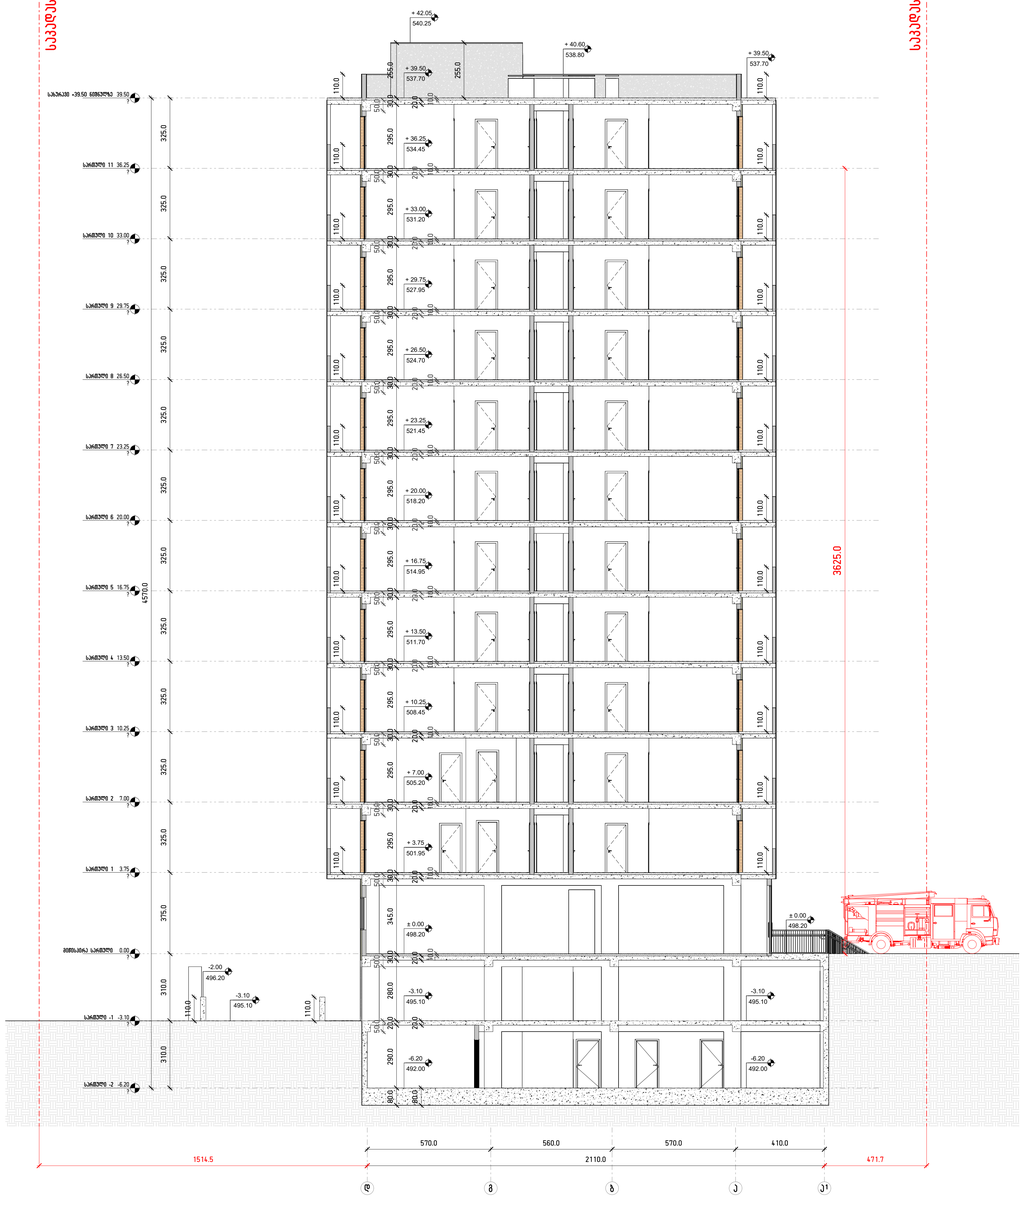

მიწისპირა სართული 0.00?

სართული 1 3.75?

სართული 2 7.00?

სართული 3 10.25?

სართული 4 13.50?

სართული 5 16.75?

სართული 6 20.00?

სართული 7 23.25?

სართული 8 26.50?

სართული 9 29.75?

სართული 10 33.00?

სართული 11 36.25?

სართული

-

1

-3.10?

სართული

-

2

-6.20?

დ

გ

ბ

ა

სახურავი +39.50 ნიშნულზე 39.50?

ა

¹

570.0 560.0 570.0 410.0

2110.0

325.0 325.0 325.0 325.0 325.0 325.0 325.0 325.0 325.0 325.0 325.0 375.0 310.0 310.0

4570.0

საკადასტრო საზღვარი

საკადასტრო საზღვარი

1514.5 471.7

-6.20
492.00

-3.10
495.10

± 0.00
498.20

+ 3.75
501.95

+ 7.00
505.20

+ 10.25
508.45

+ 13.50
511.70

+ 16.75
514.95

+ 20.00
518.20

+ 23.25
521.45

+ 26.50
524.70

+ 29.75
527.95

+ 33.00
531.20

+ 36.25
534.45

+ 39.50
537.70

+ 42.05
540.25

+ 40.60

538.80 + 39.50

80.0 290.0 20.0 280.0 30.0 345.0 30.0 295.0 30.0 295.0 30.0 295.0 30.0 295.0 30.0 295.0 30.0 295.0 30.0 295.0 30.0 295.0 30.0 295.0 30.0 295.0 30.0 295.0 30.0

-6.20
492.00

-3.10
495.10

± 0.00
498.20

110.0

110.0

-3.10
495.10

-2.00
496.20

80.0 20.0 20.0 20.0 20.0 20.0

110.0

255.0

255.0

110.0 110.0 110.0 110.0 110.0 110.0 110.0 110.0 110.0

110.0 110.0 110.0 110.0 110.0 110.0 110.0 110.0 110.0

110.0

537.70

20.0

110.0

110.0

110.0

110.0

50.0 50.0 50.0 50.0 50.0 50.0 50.0 50.0 50.0 50.0 50.0 50.0 50.0 50.0

10.0 10.0 10.0 10.0 10.0

20.0 20.0

10.0

20.0

10.0

20.0

10.0

20.0

10.0

20.0

10.0

20.0

10.0

20.0

10.0 10.0

3625.0

შენიშვნები

:

NOTES:

ნახზაზის სახელი

:

SHEET NAME:

ნახაზის კოდი

:

SHEET NUMBER:

მისამართი

:

ADDRESS:

Tbilisi, Georgia
T: +995 555 33 34 33 WEB: OK-A.GE

ფორმატის ზომა

:

SHEET SIZE:

მასშტაბი

:

SCALE:

პროექტის სახელი

:

PROJECT NAME:

KEY PLAN.

პროექტის ავტორი

:

PROJECT Author:

მხაზველი არქიტექტორი

:

AN ARCHITECT:

ARCHITECTURE & INTERIOR DESIGN

1 : 100

A 302

ჭრილი N2

ქალაქი თბილის, თეიმურაზ I-ის, N2 ს/კ - 01.10.06.001.296

A3

046 / მრავალბინიანი საცხ. სახლი
დიღომში

ოთარ კობიძე

1 : 100

ჭრილი

დ

-

ა

¹