
597.0
59.0 m²
AR1782559 ბანაცხადით შეთანხმებული პროექტი
AR1668390 ბანაცხადით შეთანხმებული პროექტი
28.5 m²
1,752
1,055
1,559
1,443
1,003
1,014
1,296
1,382
611
1,089
936
321
354

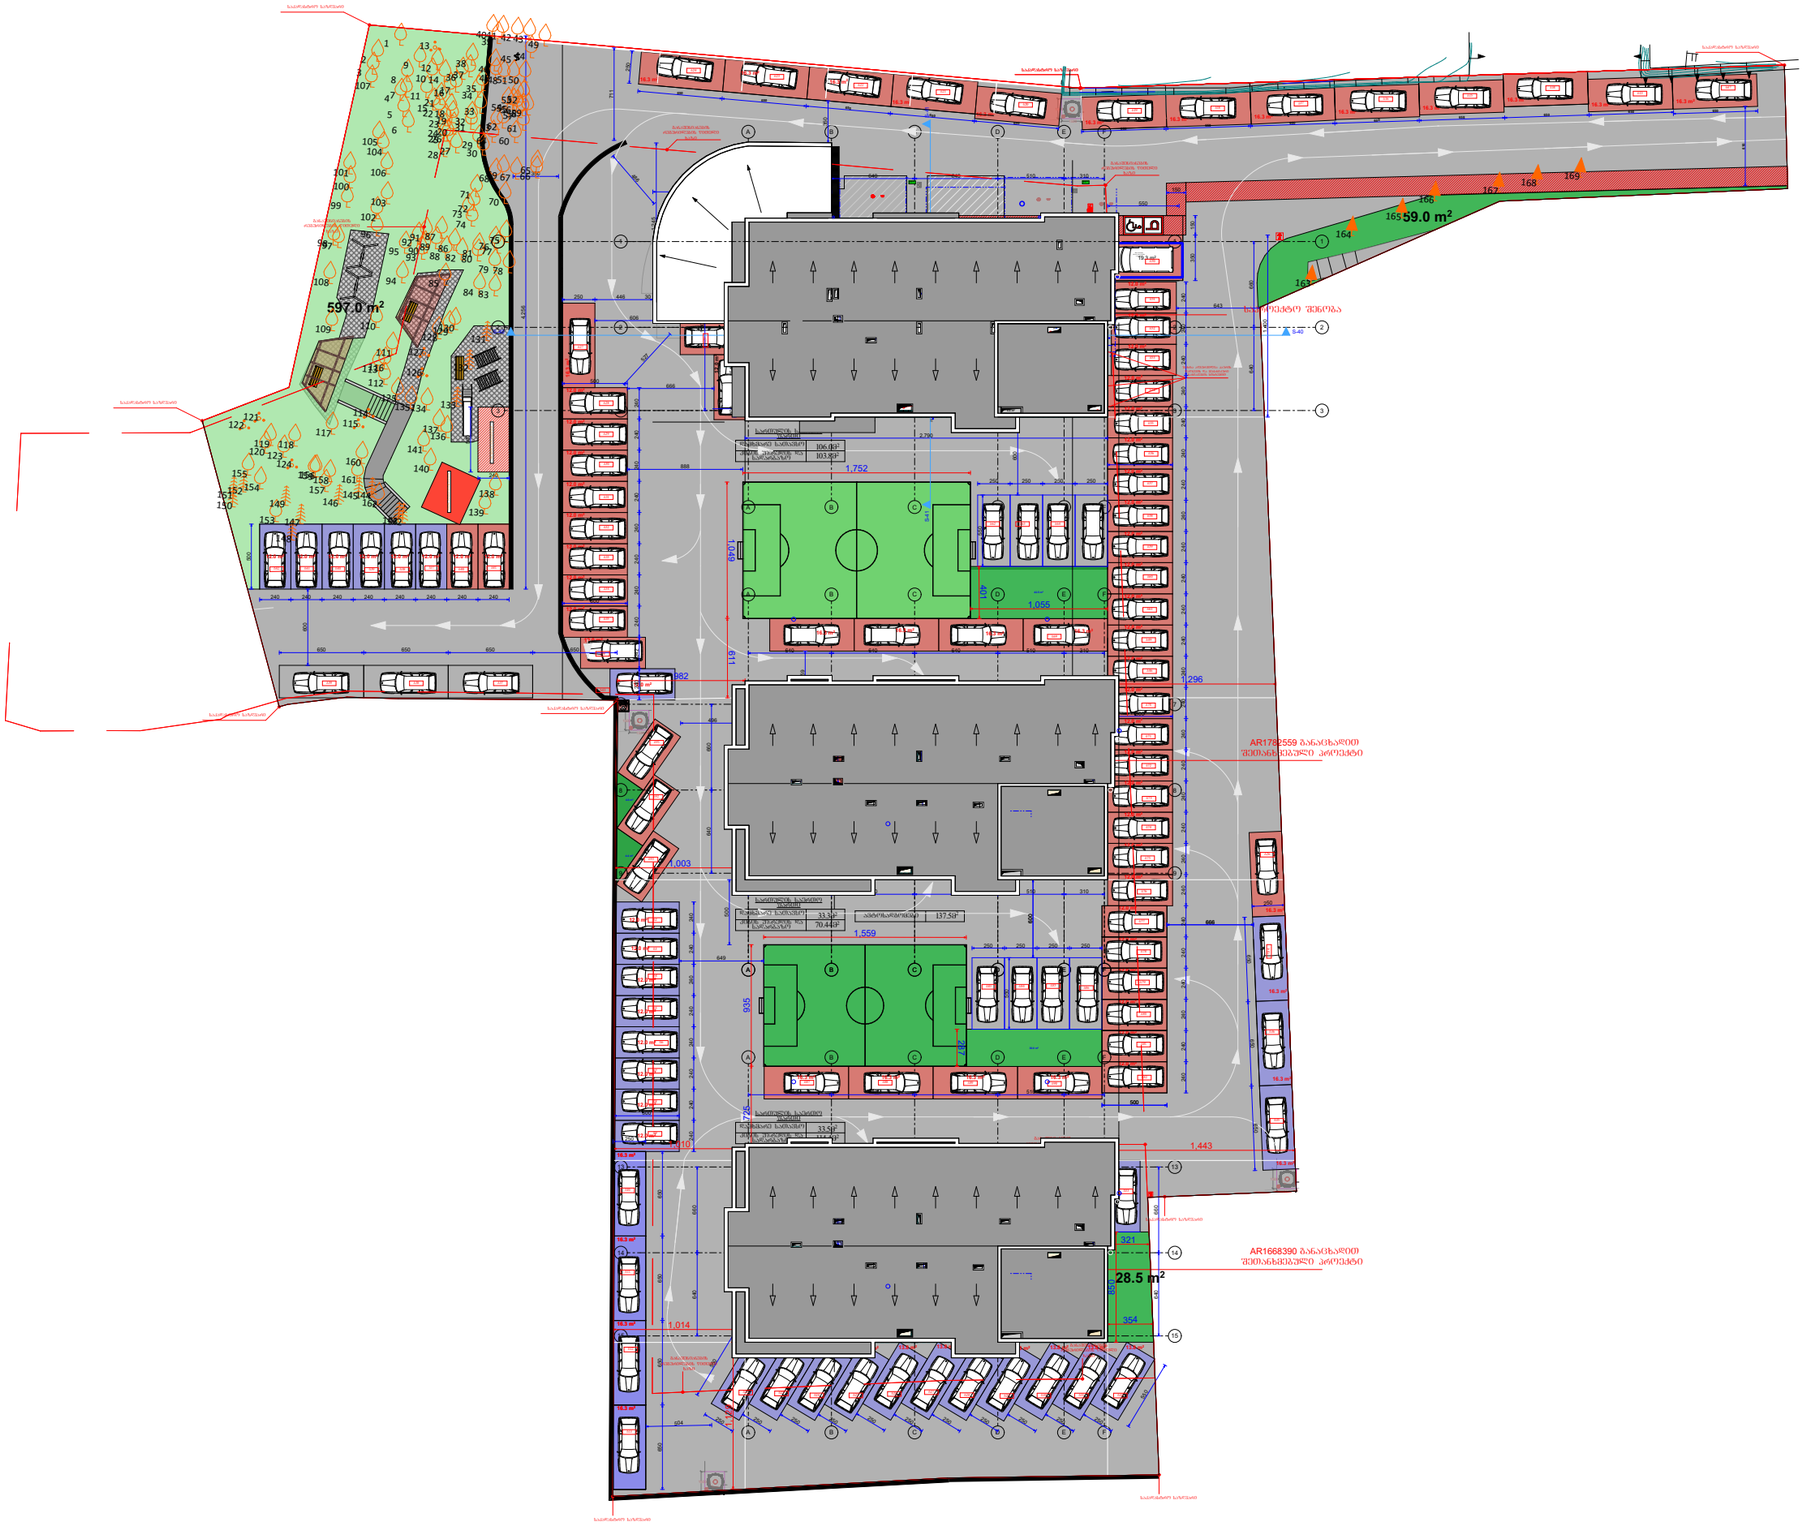

597.0 m²
59.0 m²
28.5 m²
AR1782559 ბანაცხადით
შეთანხმებული პროექტი
AR1668390 ბანაცხადით
შეთანხმებული პროექტი