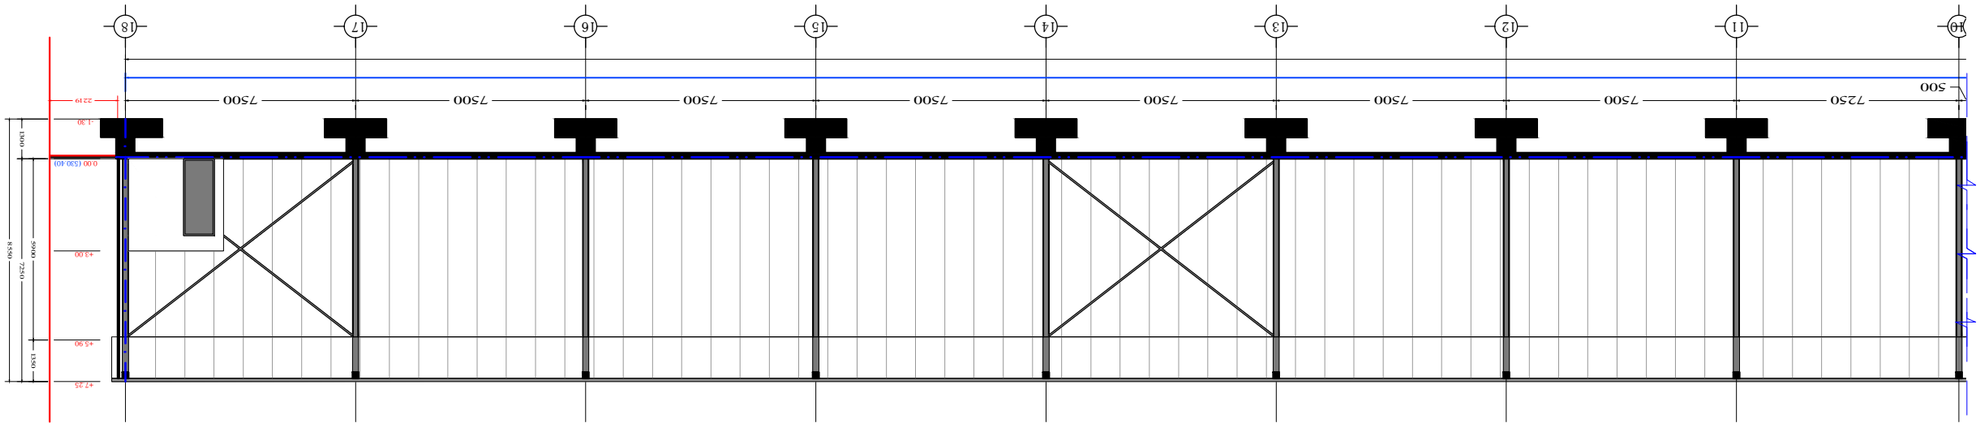


Фасад 1-18 осей
в 1:200


Фасад 1-18 осей
в 1:200





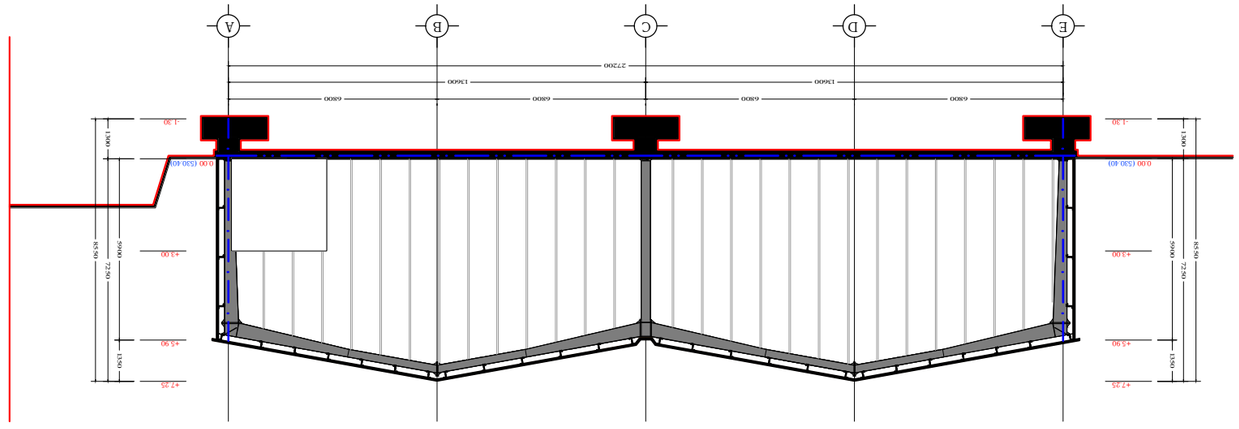



