ფასადი E-A ღერძებში
მ 1:200

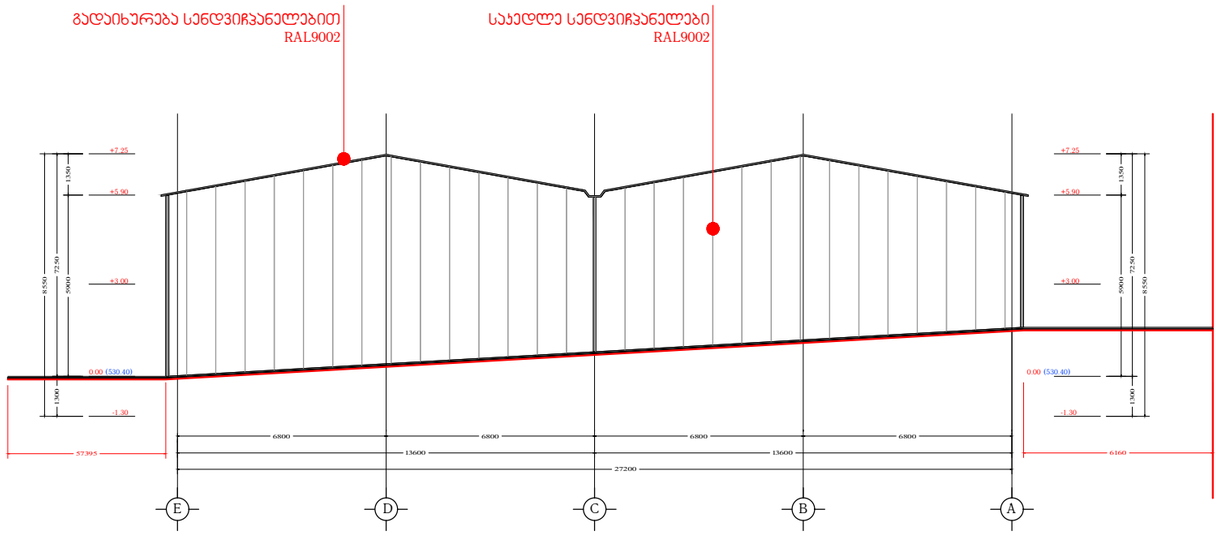

ფასადი A-E ღერძებში
მ 1:200

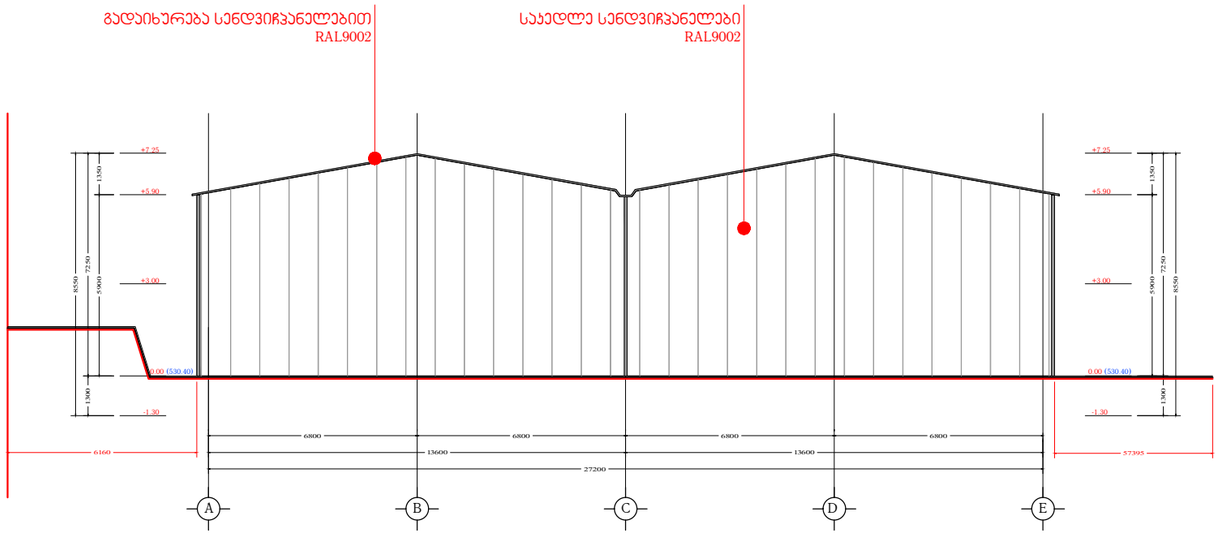

ინდ. მეწარმე		მ. ჯაჯანაძე
არქიტექტორი		მ. ჯაჯანაძე
შეასრულა		მ. ჯაჯანაძე

ქალაქი თბილისი, ნოდარ სიგუას ქუჩა, №5
(ს/ჯ: 01.19.14.004.215)

არქიტექტურული ნანილი

MK ARCHITECTURE
არქიტექტორ-დიზაინერი ი.მ მამუკა ჯაჯანაძე

ფასადი 1-18 ღერძებში
(ფრაგმენტი)
მ 1:200

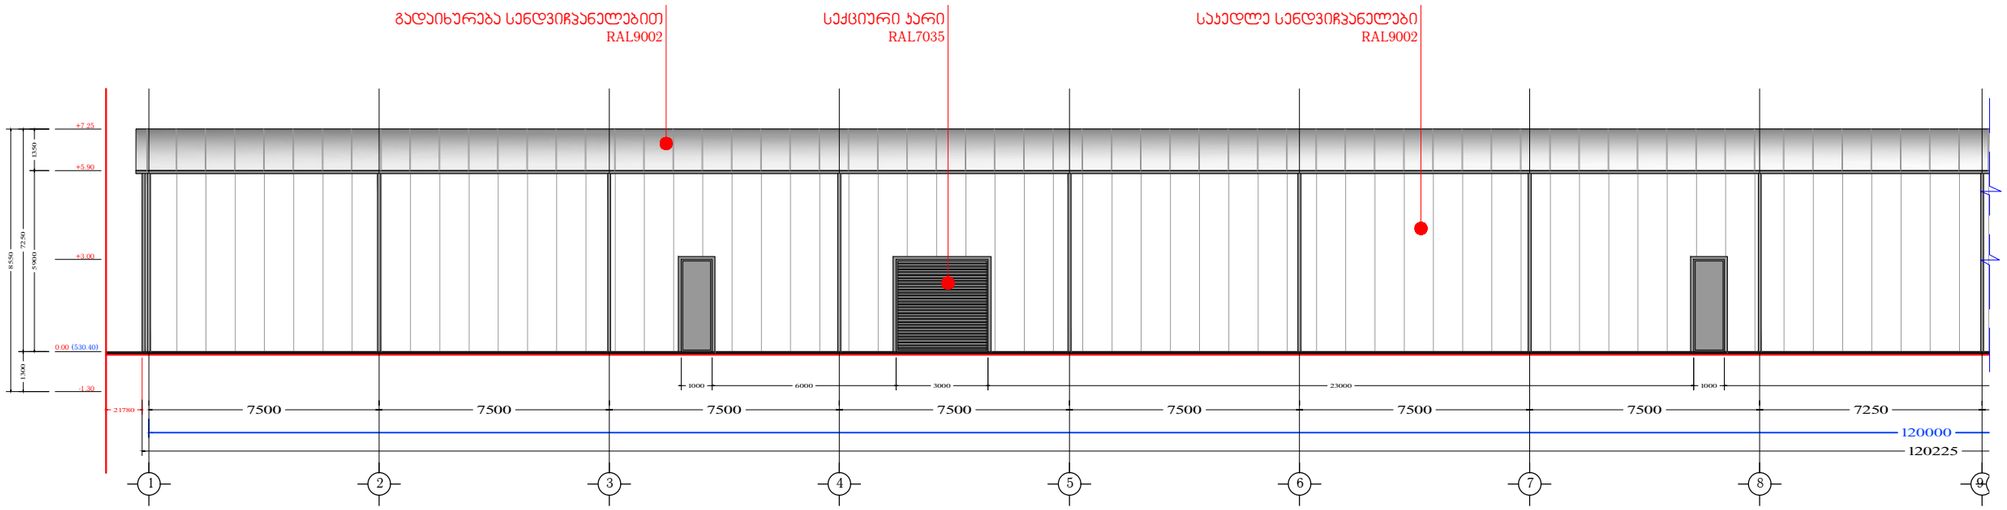

ფასადი 18-1 ღერძებში
(ფრაგმენტი)
მ 1:200

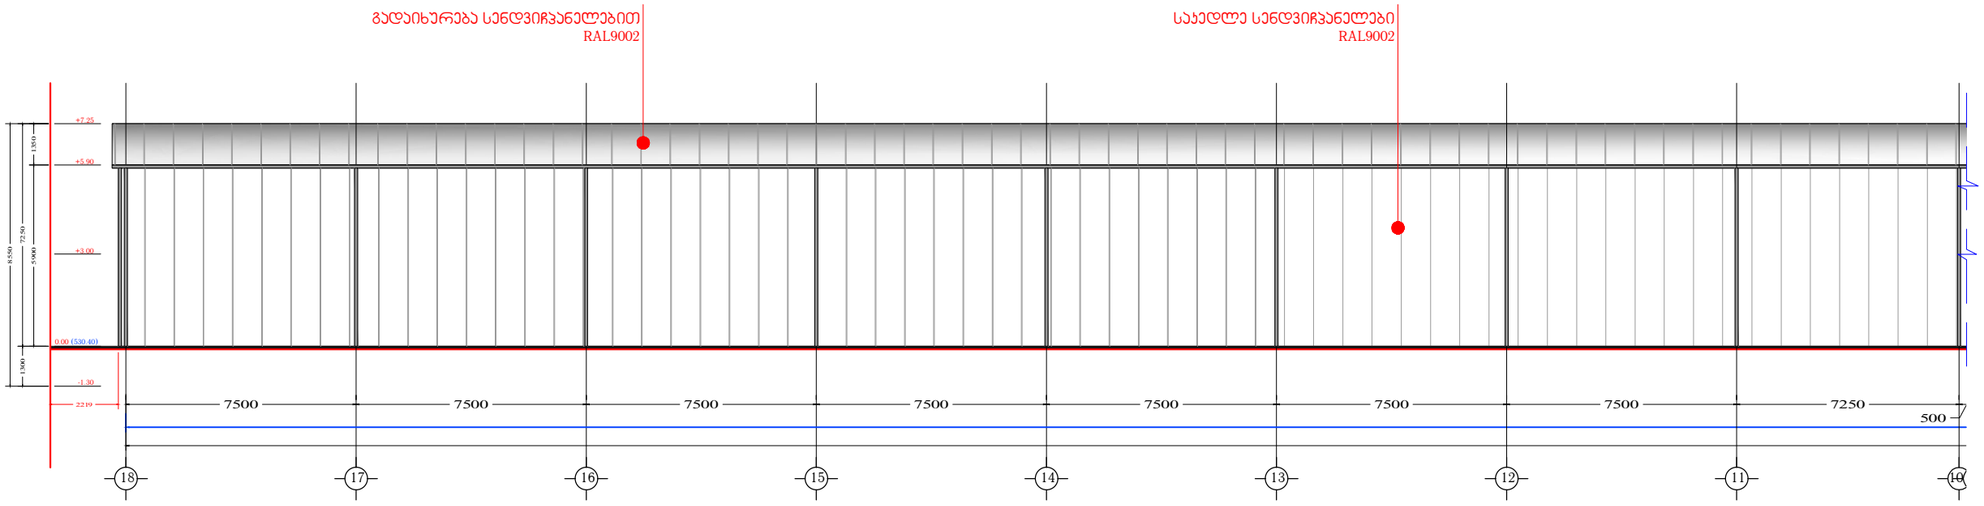

ინდ. მეწარმე		მ. ჯაჯანაძე
არქიტექტორი		მ. ჯაჯანაძე
შეასრულა		მ. ჯაჯანაძე

ქალაქი თბილისი, ნოდარ სიგუას ქუჩა, №5
(ს/ჯ: 01.19.14.004.215)

არქიტექტურული ნანილი

MK ARCHITECTURE
არქიტექტორ-დიზაინერი ი.მ მამუკა ჯაჯანაძე

ფასადი 1-18 ღერძებში
(ფრაგმენტი)
მ 1:200

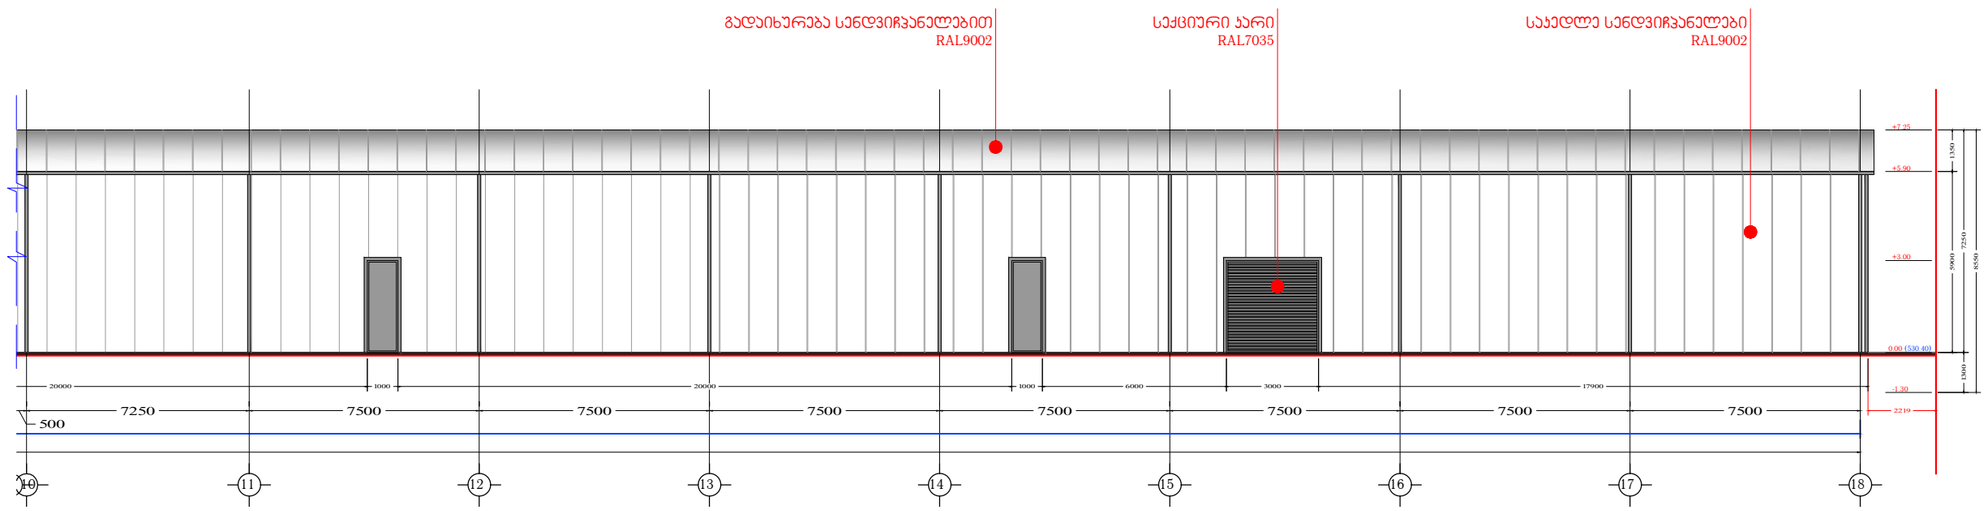

ფასადი 18-1 ღერძებში
(ფრაგმენტი)
მ 1:200

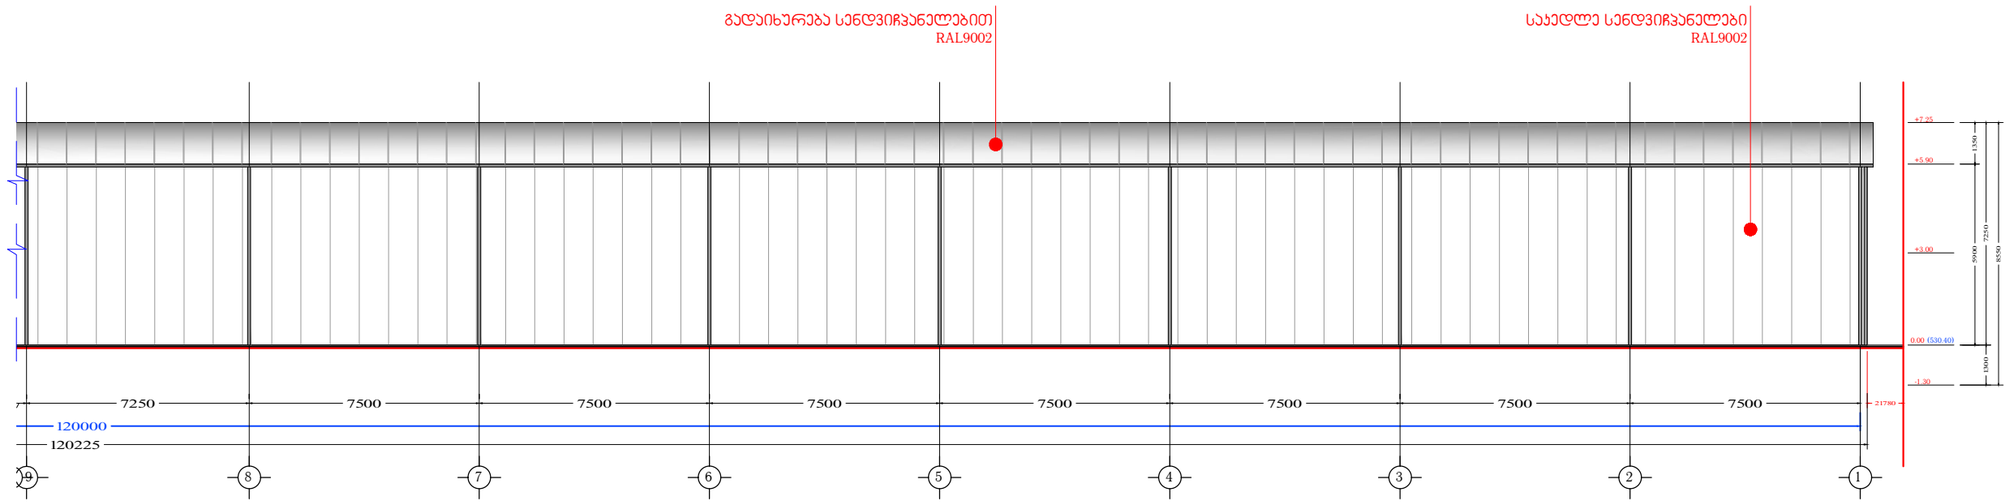

ინდ. მენარმე		მ. ჯაჯანაძე
არქიტექტორი		მ. ჯაჯანაძე
შესრულა		მ. ჯაჯანაძე

ქალაქი თბილისი, ნოდარ სიგუას ქუჩა, №5
(ს/ს: 01.19.14.004.215)

არქიტექტურული ნაწილი

არქიტექტორ-დიზაინერი ი.მ მამუკა ჯაჯანაძე

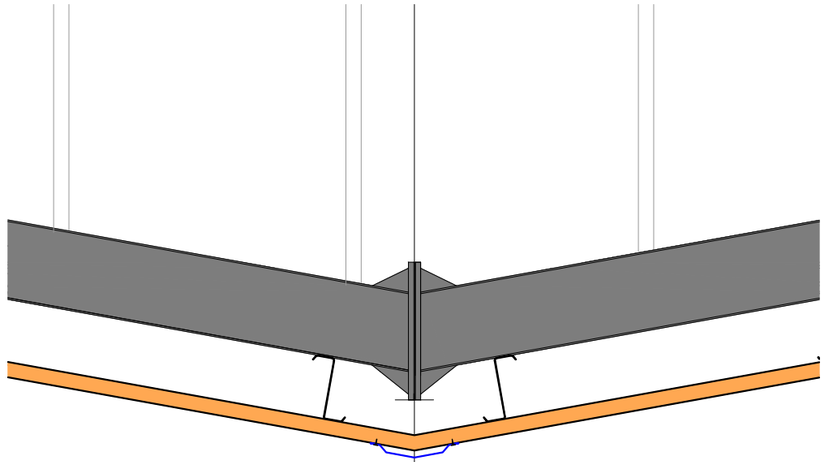

в 1:25

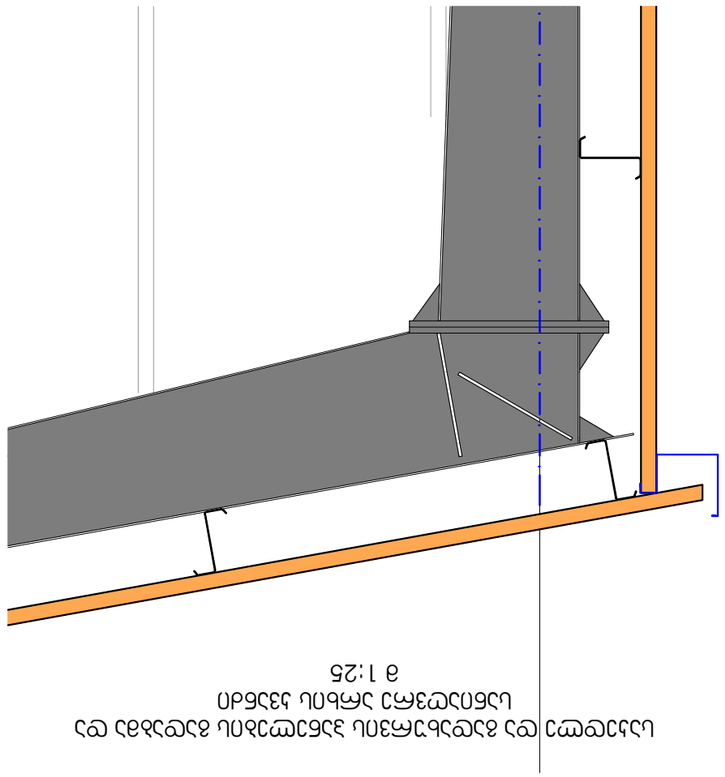

в 1:25

3000

1000

в 1:25

3000

3000

в 1:25


საჯედლე სენდვიჩპანელი 50 მმ

RAL9002



გადახურვის სენდვიჩპანელი 50 მმ

RAL9002



ინდ. მეწარმე		მ. ჯაჯანაძე
არქიტექტორი		მ. ჯაჯანაძე
შესრულა		მ. ჯაჯანაძე

ქალაქი თბილისი, ნოდარ სიგუას ქუჩა, №5
(ს/ს: 01.19.14.004.215)

არქიტექტურული ნაწილი

არქიტექტორ-დიზაინერი ი.მ მამუკა ჯაჯანაძე