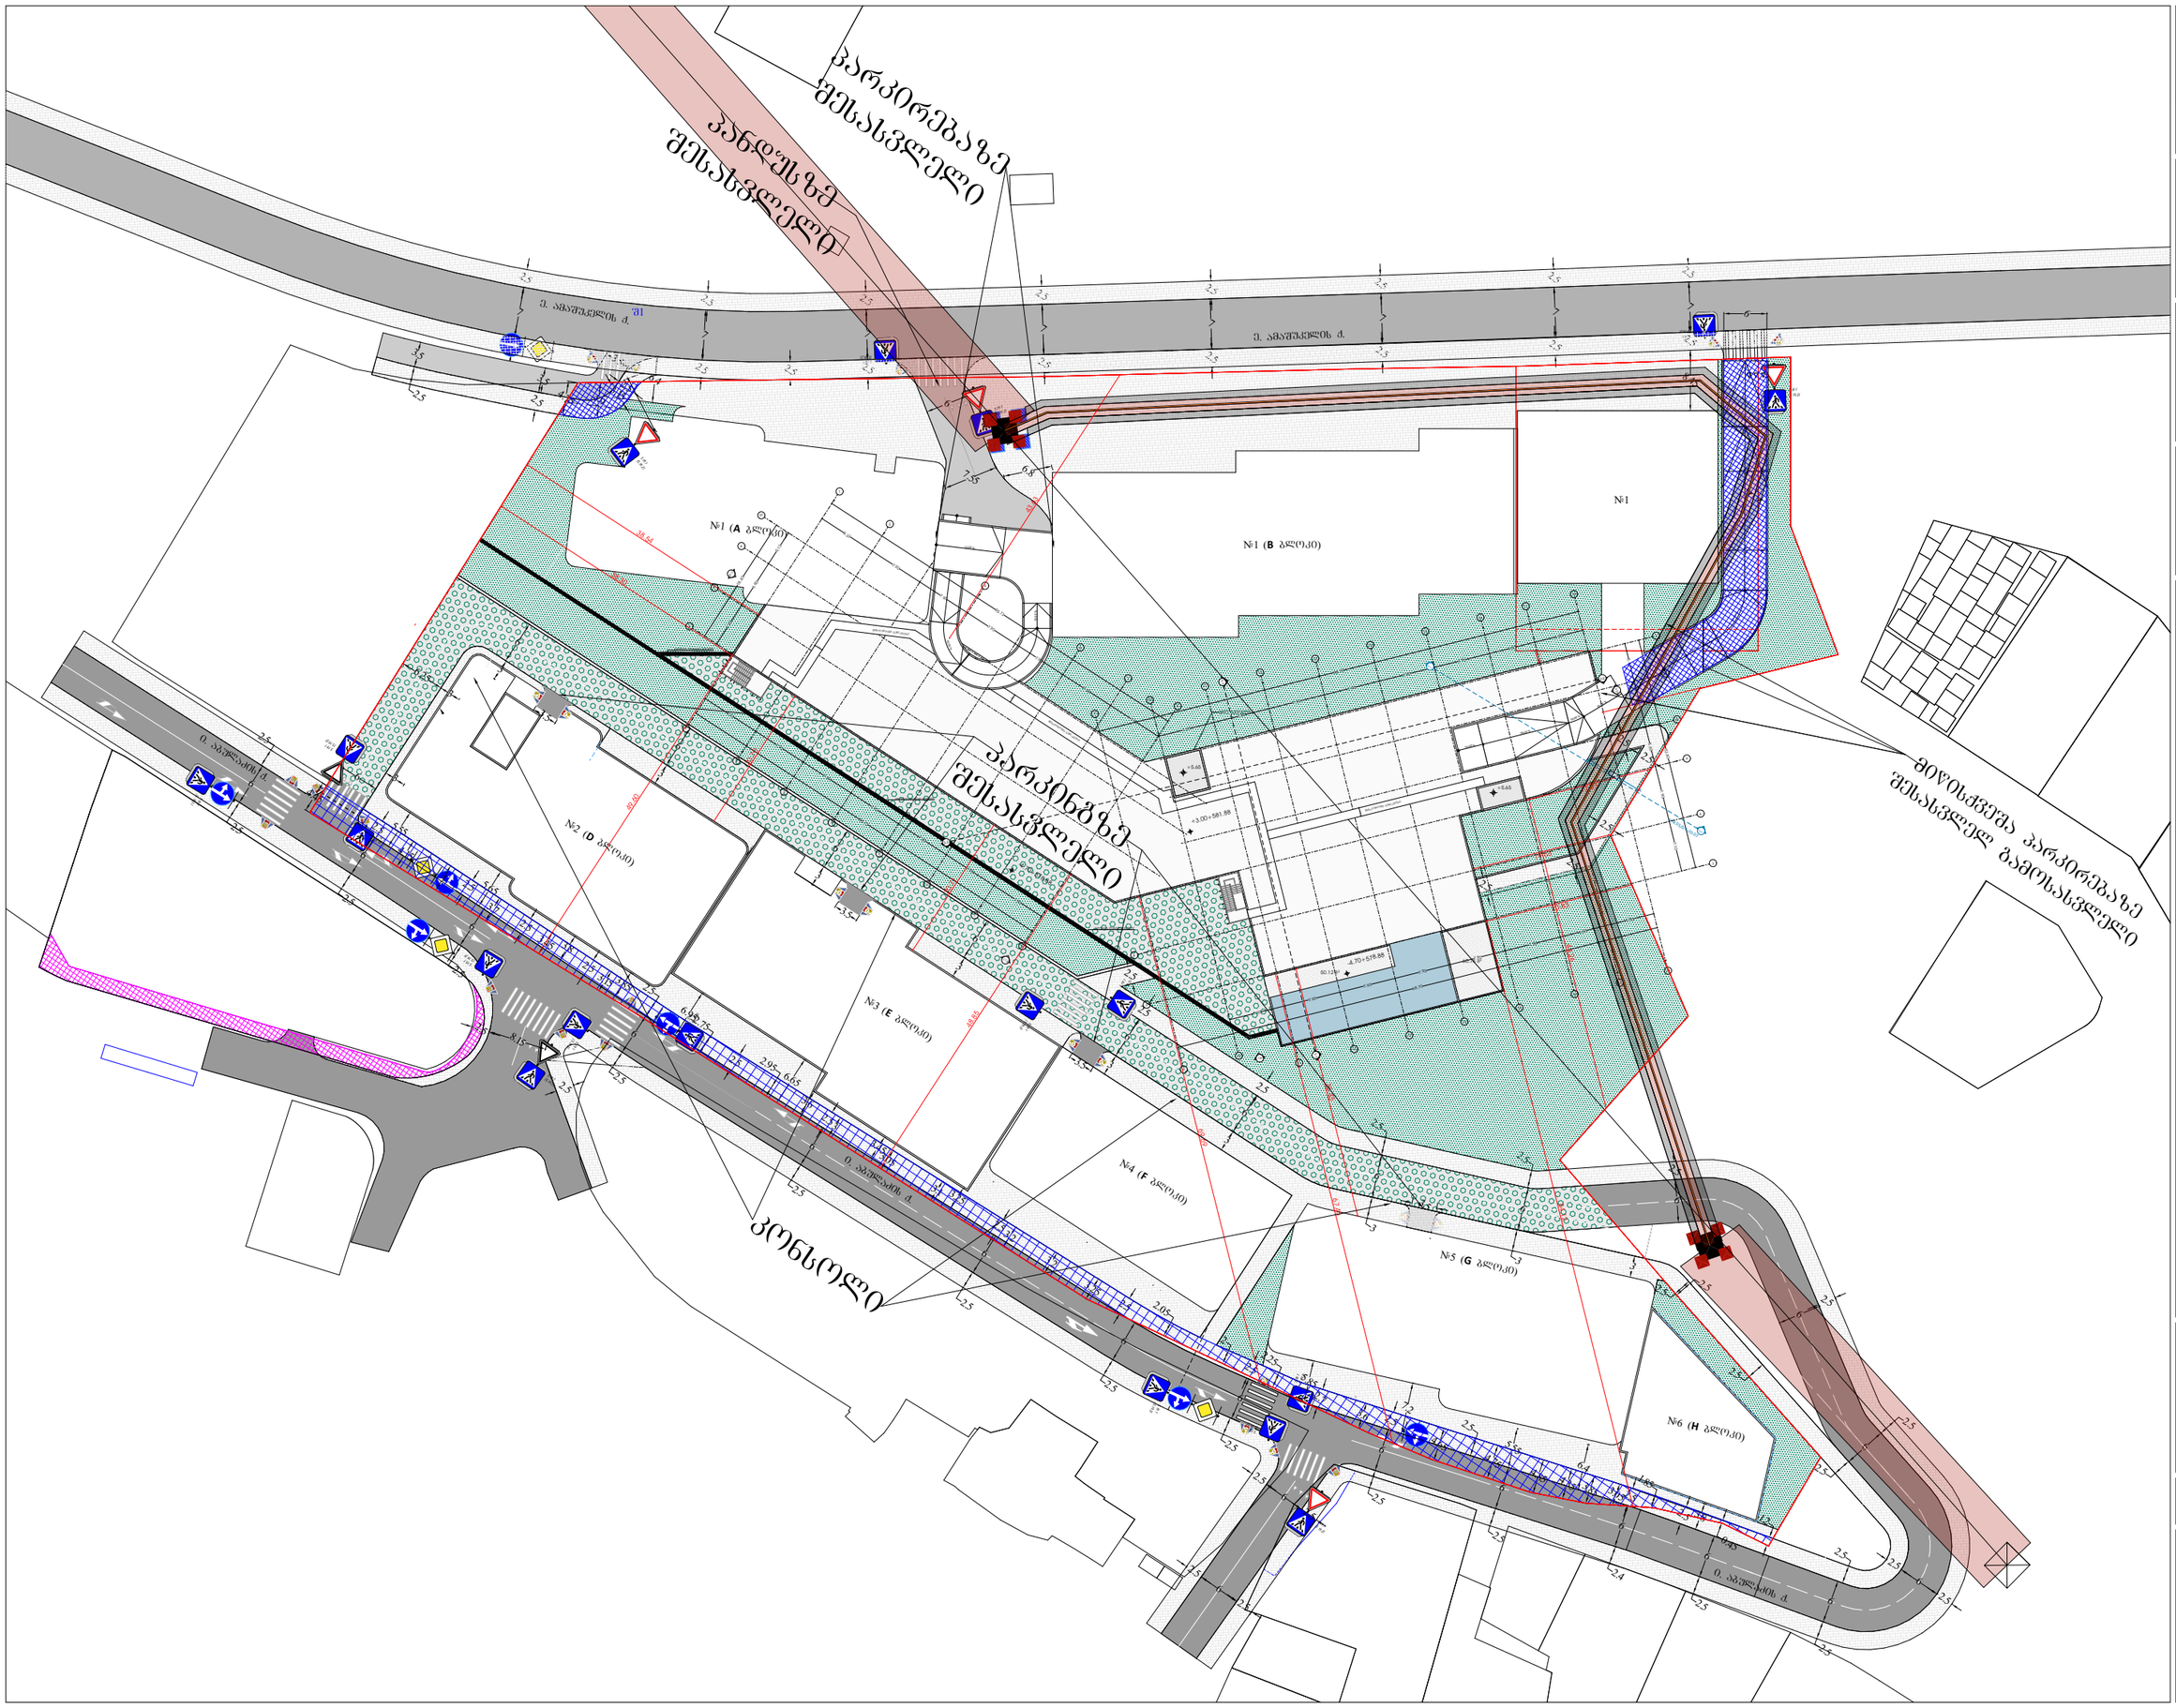


მისამართი: ი.გამრეკელის ქ. №35ა
ს.კ : 405379353

პროექტის მონაცემები:

ფუნქციური დანიშნულება: მრავალფუნქციური კომპლექსი (№1 **C** ბლოკით)

პროექტის მისამართი: ქ.თბილისი, ჯორჯოლიანის ქ.ს.ს.ცენტრალური რეზინის მიმდებარედ, ტერიტორიის გზის საზღვრებით. (ნაკვეთი №1124)

საკადასტრო კოდი: 01.14.15.001.418

პოზიცია: სახელი გვარი | ხელმოწერა

მთ.არქიტექტორი: სოფიო ხოჯაჯა

არქიტექტორი: ირაკლი ჯაფარიძე

შენიშვნა:

პირობითი აღნიშვნები:

ტექნიკურ ეკონომიკური მაჩვენებლები:

გენერალური გეგმა

ფურცლის ნომერი:

A.01.1

მასშტაბი | **1:800**

7/21/2026

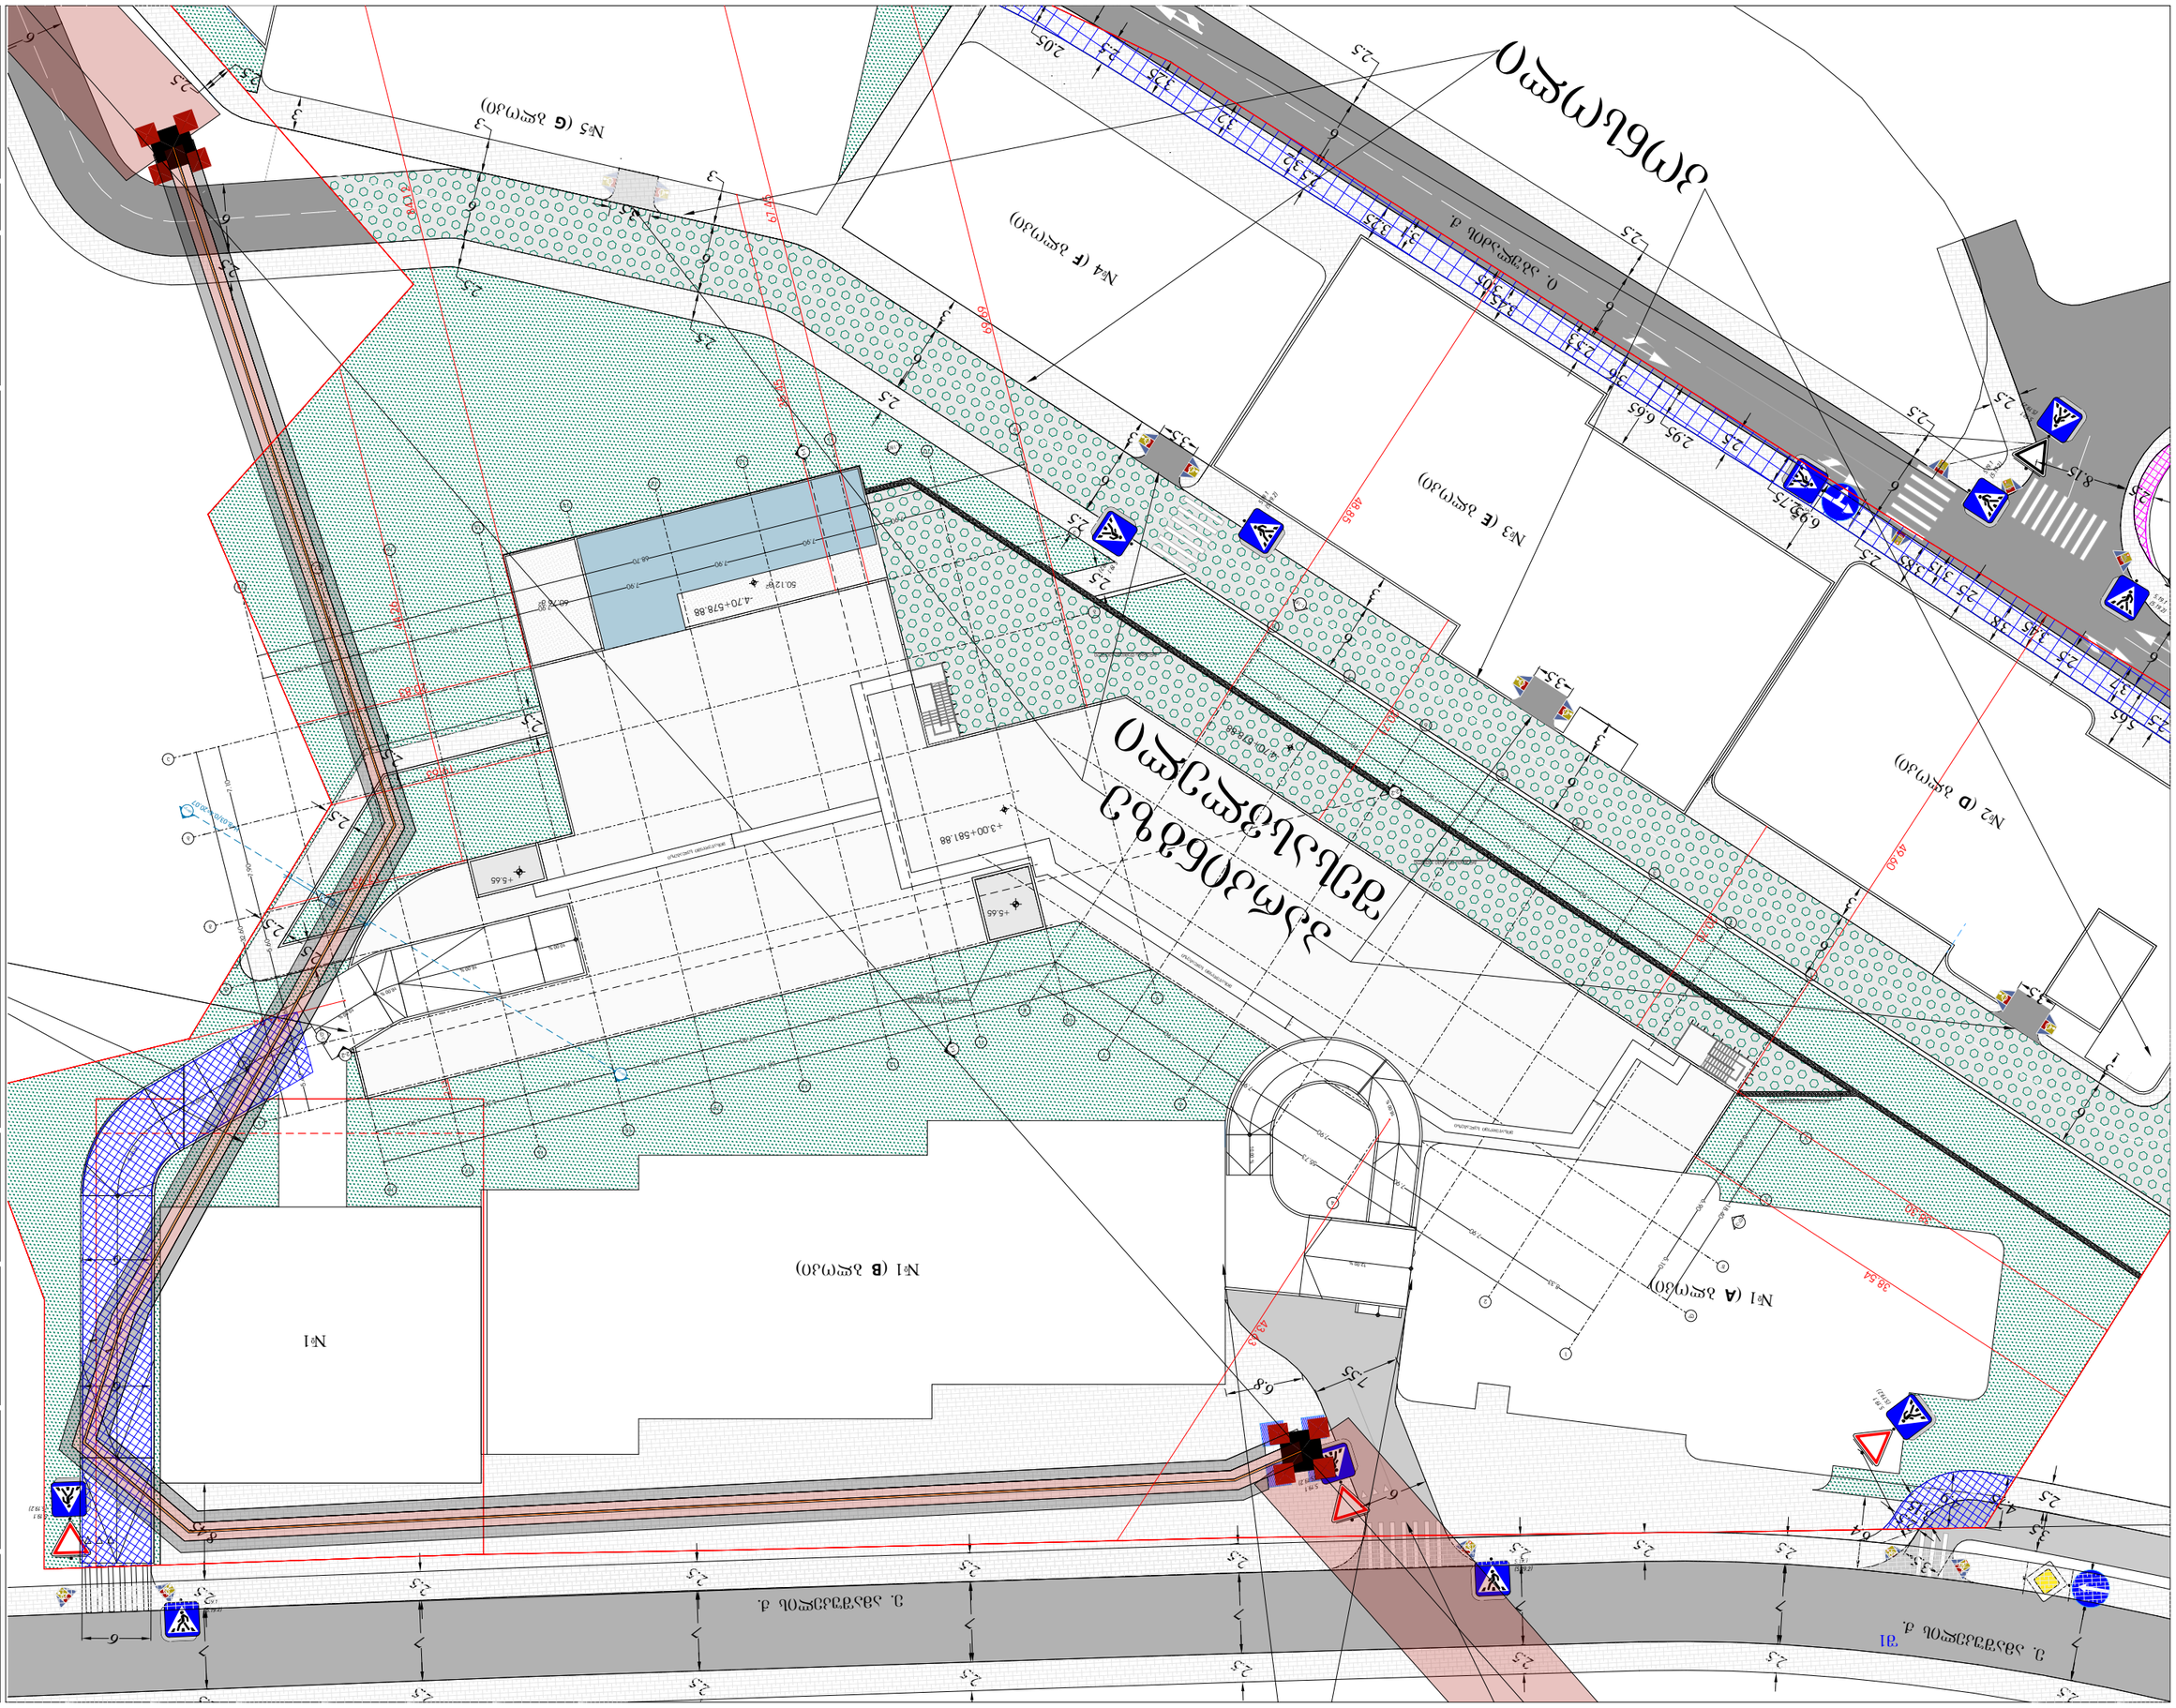
№1
