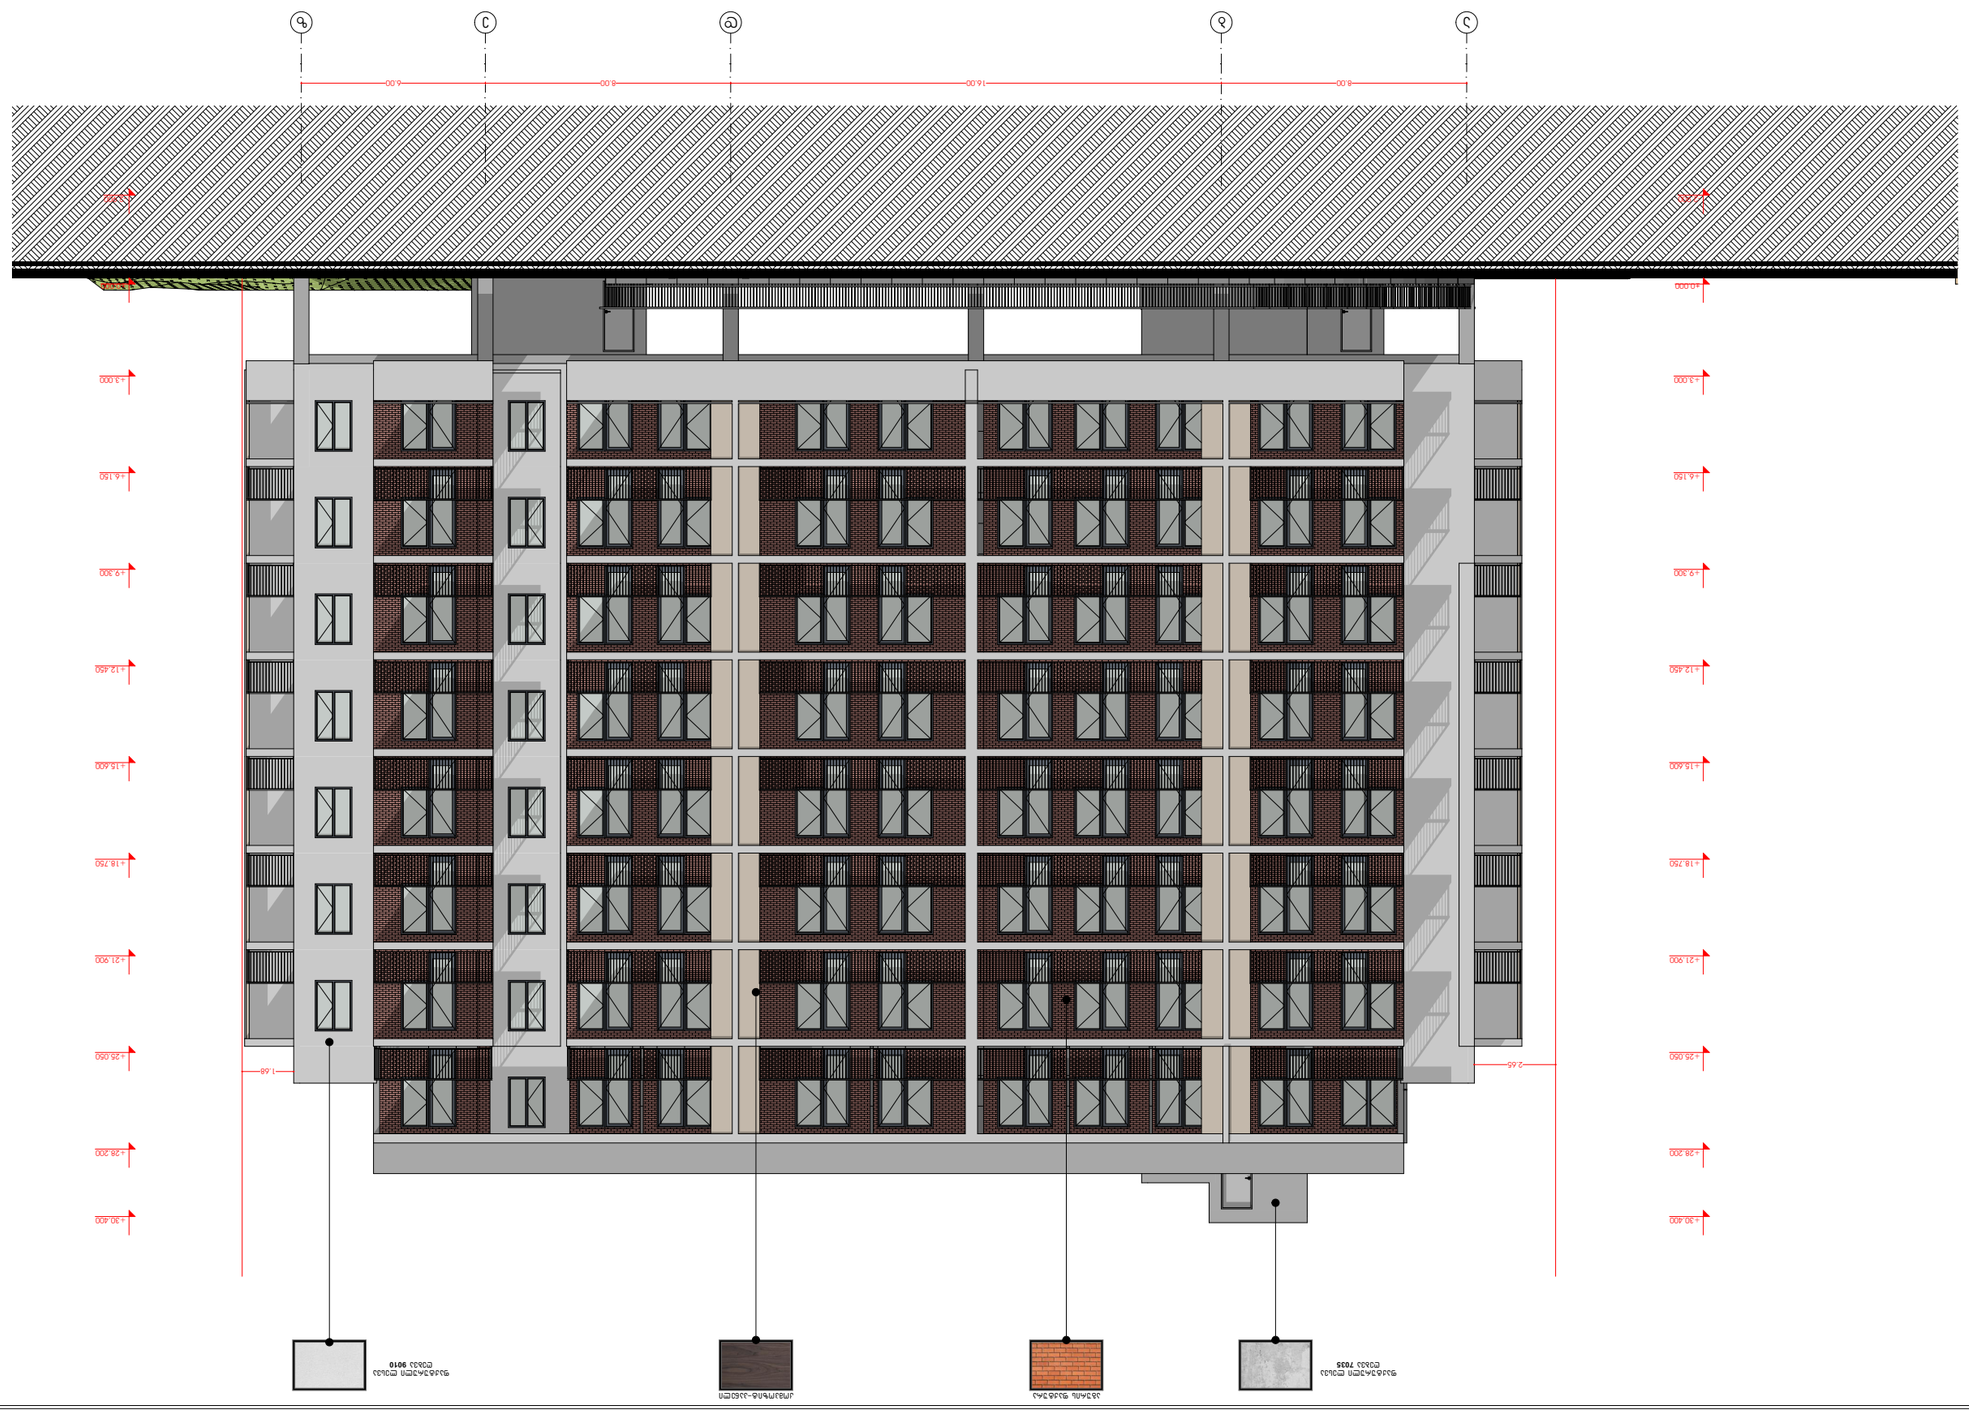



ფანჯრების ჩამონათვალი				
რაოდენობა	37	1	72	95
სიგანე და სიმაღლე	1.20×1.65	0.90×1.65	0.90×1.65	0.90×1.65
გაღების მიმართულება	R		L	R
სიმაღლე ფილიდან	1.00	1.00	1.00	1.00
გეგმა				
წინხედი				

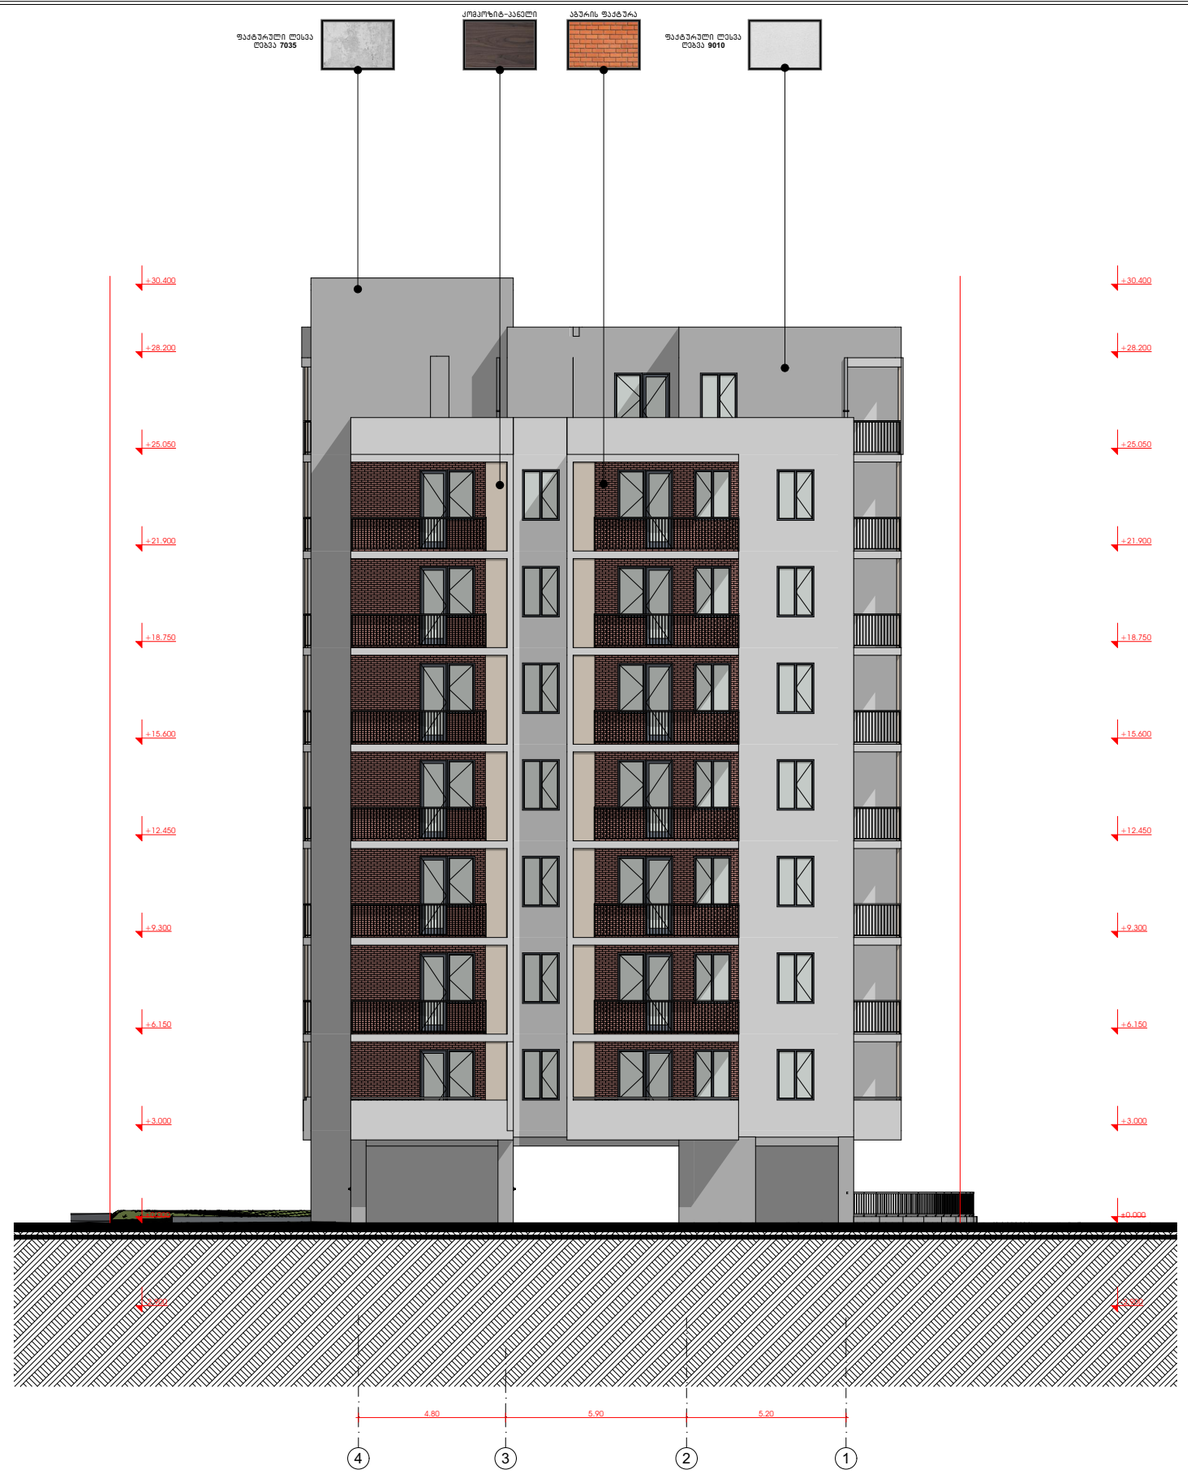

მრავალბინიანი საცხოვრებელი სახლი

თანამდებობა	ბეჭდი	ხელმოწერა
მთ. არქიტექტორი	თ.მელანია	

პირობითი აღნიშვნები და შენიშვნები


ტექნიკური ეკონომიკური მაჩვენებლები

ნახაზის სახელწოდება

ფასადი 4-1, ს8-04 ჭინდოწ მსჯელელე

ნახაზის მონაცემები

მასშტაბი	ფორმატი	თარიღი
1:200, 1:1.25	A3	2023 წ
სტადია	ფურცელი	ფურცლები
პროექტი	A.01.33	67



მრავალბინიანი საცხოვრებელი სახლი

თანამდებობა	გვარი	ხელმოწერა
მთ. არქიტექტორი	თ.მალანია	

პირობითი აღნიშვნები და შენიშვნები

	სახანძრო სისტემების ოთახი		სახანძრო მილდგარი
	ავტოსაშხეფი		სახანძრო განყოფილებასთან კავშირის სისტემა
	კვამლზე მორეაგირე		მექანიკური განიავება
EXIT	გასასვლელი		ხელის ცეცხლმაქრი
	სახანძრო განგაშის ხელით სამართავი კოლოფი		ვიზუალური და ხმოვანი განგაშის სისტემა
	დაწნევის სისტემა		

ტექნიკურ ეკონომიკური მაჩვენებლები

ნახაზის სახელწოდება

ფასადი ზ-ა

ნახაზის მონაცემები

მასშტაბი	ფორმატი	თარიღი
1:200	A3	2023 წ
სტადია	ფურცელი	ფურცლები
პროექტი	A.01.34	67

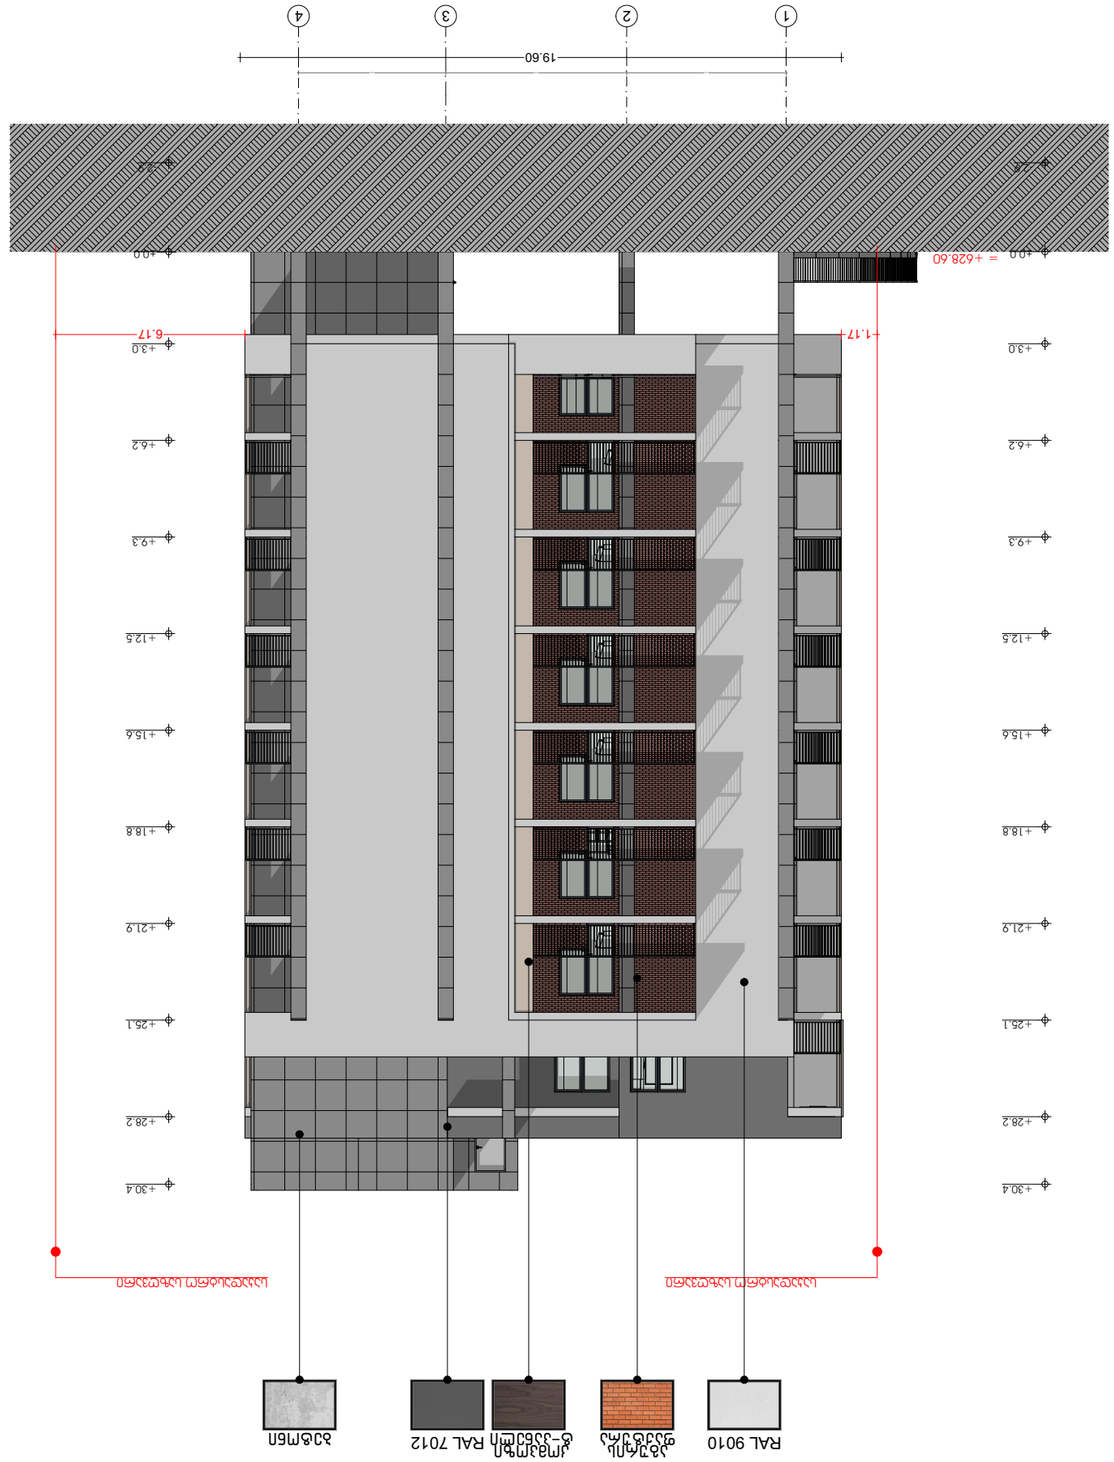











კონსტრუქციული ელემენტის ვიზუალიზაცია

იატაკი

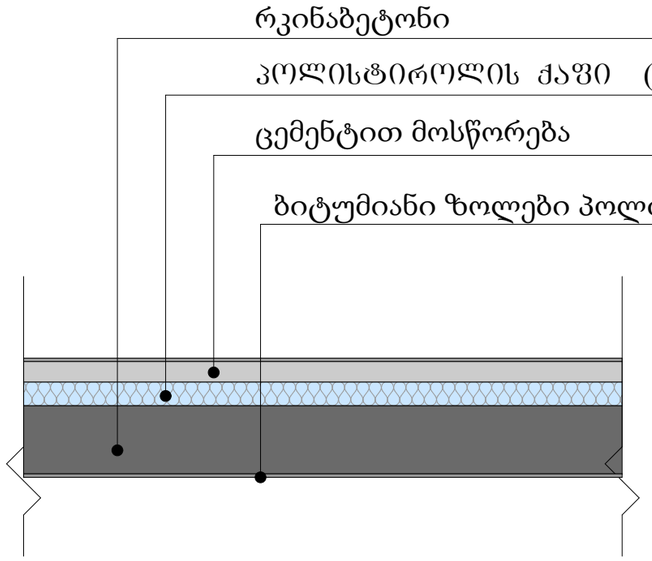

ექსპლიკაცია

1. ცემენტით მოსწორება 2 სმ
2. პოლისტიროლის ქაფი (XPS) 5 სმ
3. რკინაბეტონი 20 სმ
4. ბიტუმიანი ზოლები პოლიესტირის ხალიჩით 1 სმ

კონსტრუქციული ელემენტის ვიზუალიზაცია

სახურავი

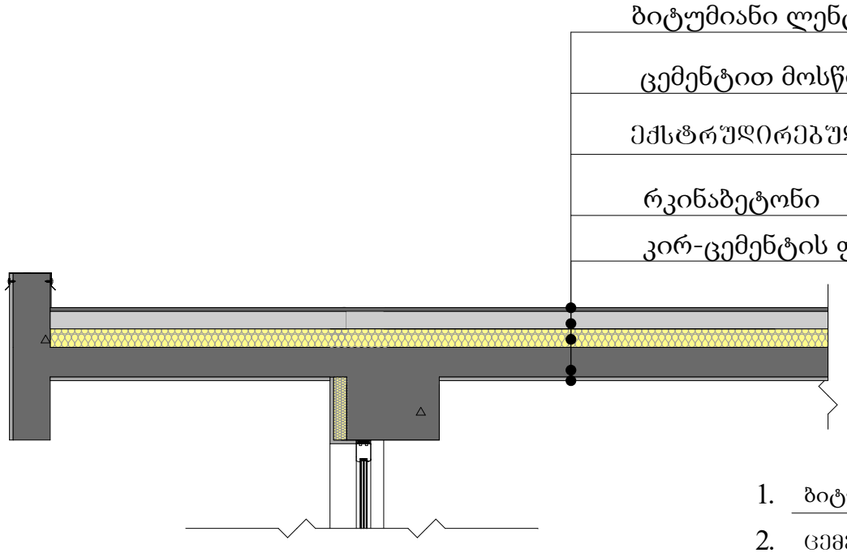

ექსპლიკაცია

1. ბიტუმიანი ლენტი გადასახური ხალიჩით 0.1 სმ
2. ცემენტით მოსწორება 2 სმ
3. ექსტრუდირებული პოლისტიროლის ქაფი (XPS) 10 სმ
4. რკინაბეტონი 20 სმ
5. კირ-ცემენტის ფითხი/ბათქაში 1 სმ


თანამდებობა	ბეჭდი	ხელმოწერა
მთ. არქიტექტორი	თ.მელანია	

პირობითი აღნიშვნები და შენიშვნები

	სახანძრო სისტემების ოთახი		სახანძრო მილები
	ავტომატიკა		სახანძრო განგაშიანი ხელსაწყოს სისტემა
	ჯვარზე მოპირკეთება		მეხიანიანი ბანიკება
EXIT	ბასასვლელი		ხელის ცეცხლმქრობი
	სახანძრო ბანგაშის ხელით ჩართვის ღილაკი		მეხიანიანი და ხანძრის ბანგაშის სისტემა
	დენების სისტემა		

ტექნიკის ეკონომიკური მაჩვენებლები

ნახაზის სახელწოდება

ნახაზის მონაცემები

მასშტაბი	ფორმატი	თარიღი
1:1.07	A3	2023 წ
სტადია	ფურცელი	ფურცლები
პროექტი	A.01.36	67









