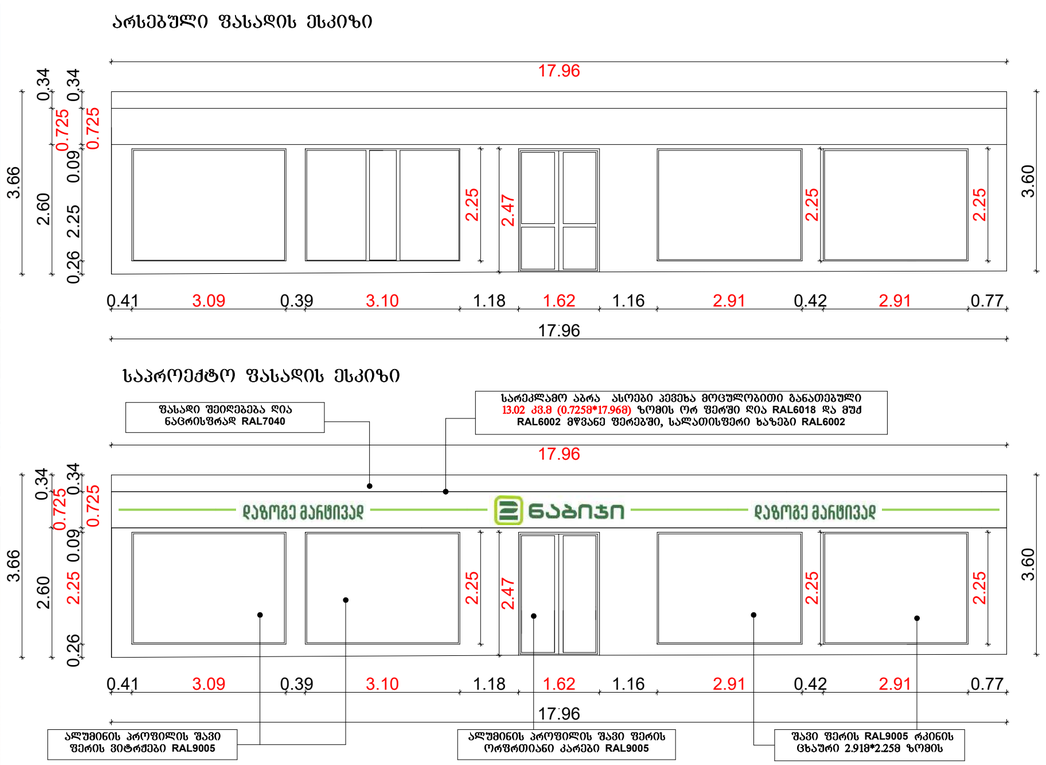
## არსებული ფოტოსურათი




## არსებული ფასადის ესკიზი




## საპროექტო ფასადის ესკიზი



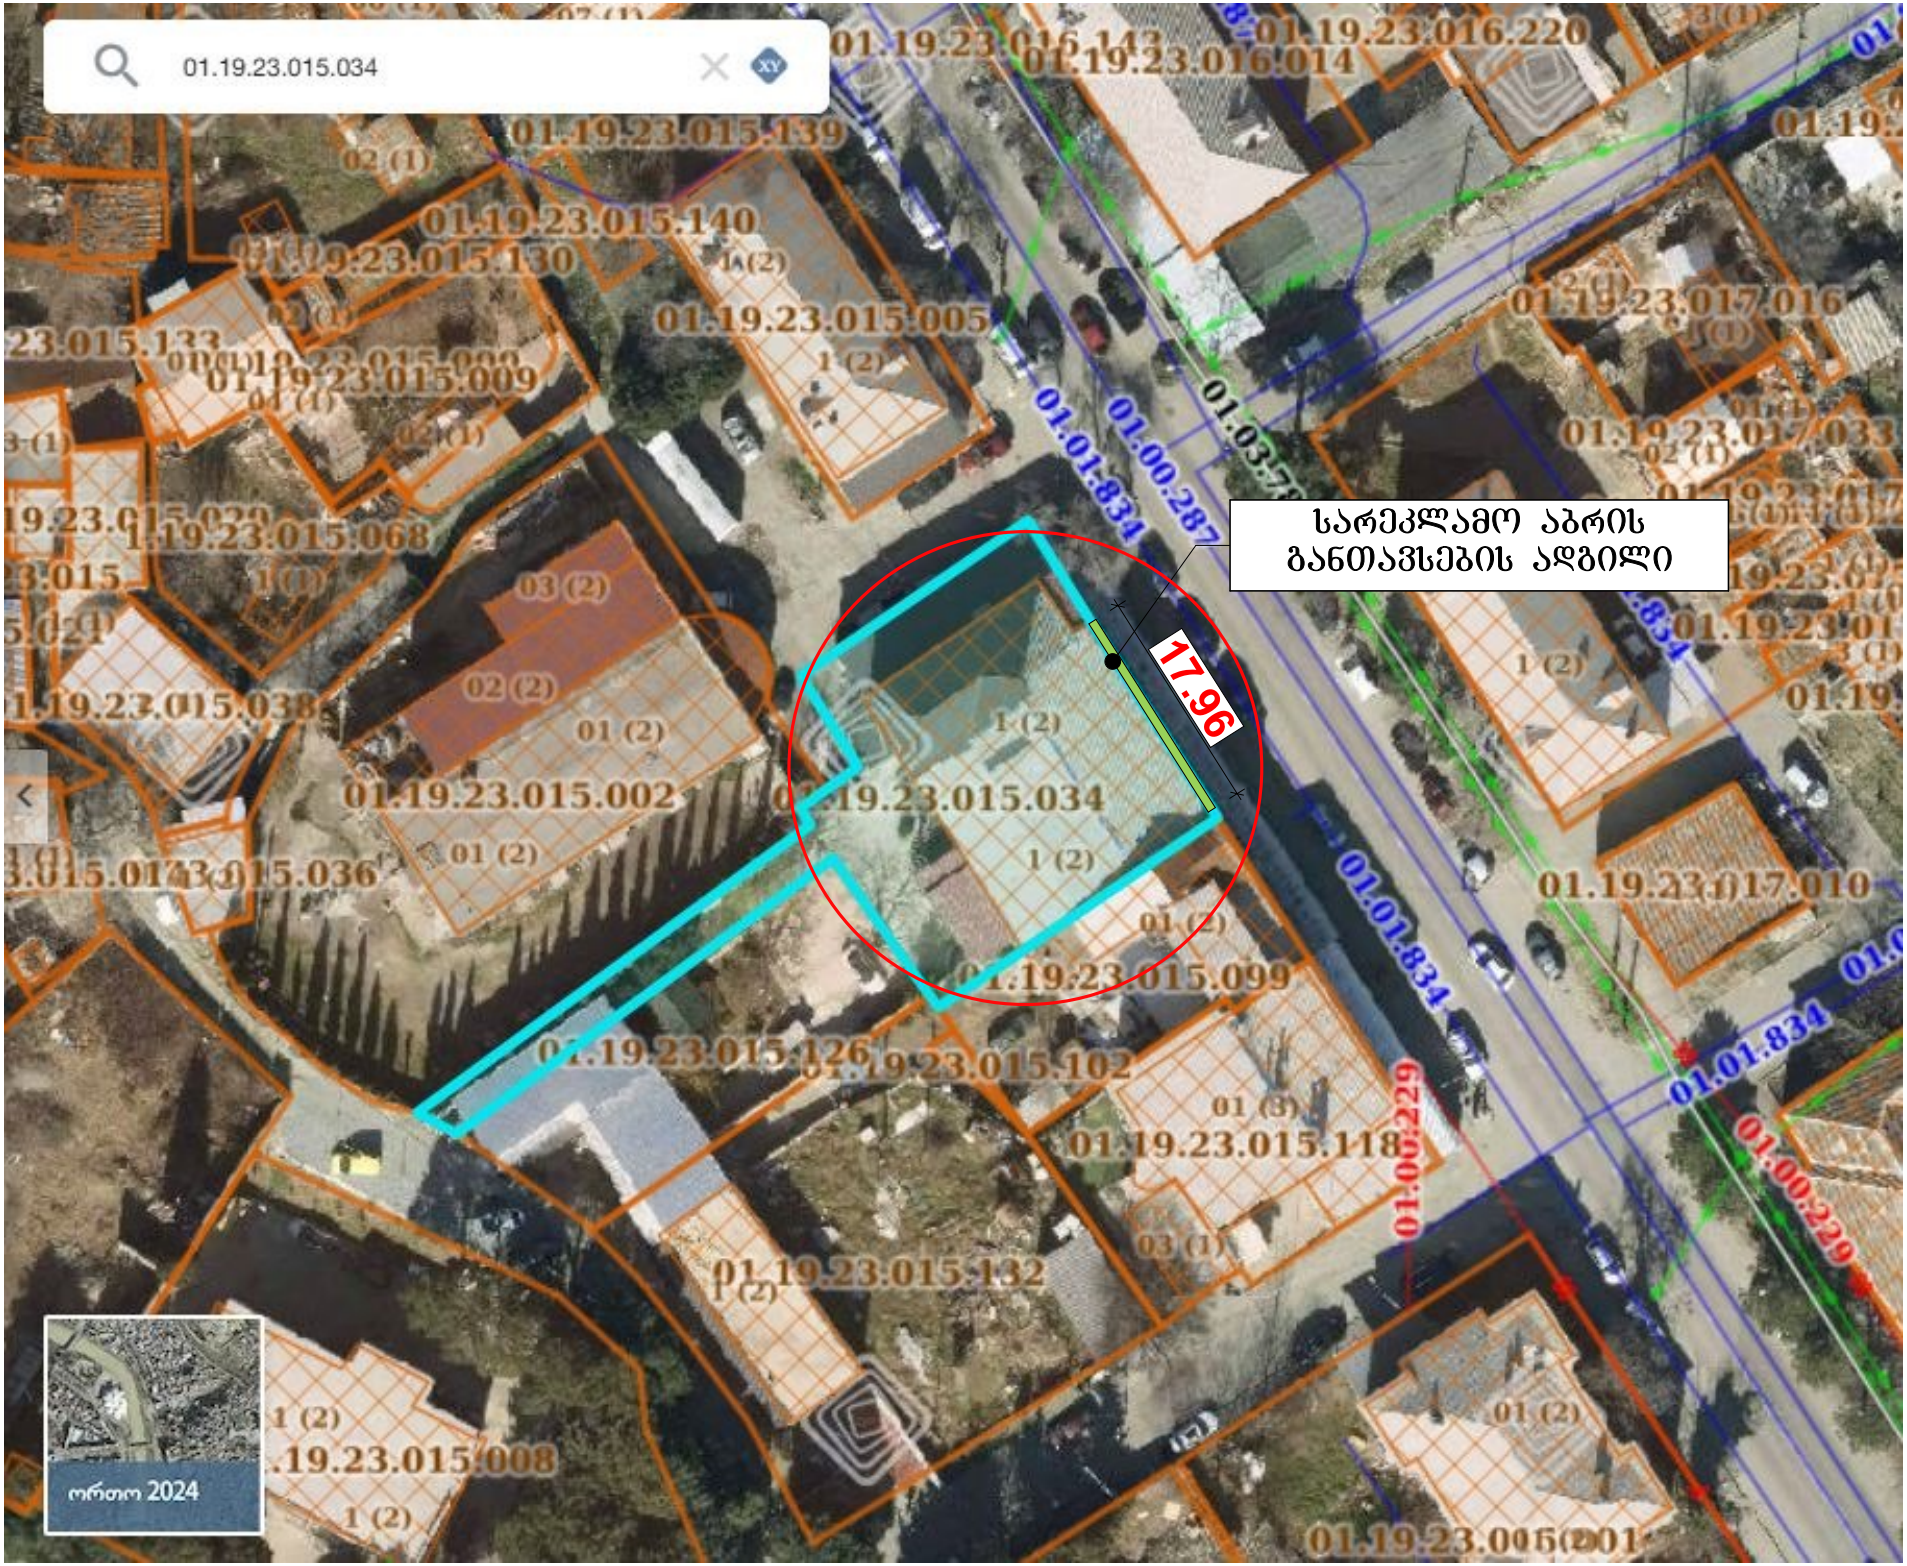

შენიშვნა:

საპროექტო სარეკლამო აბრა – 13.02კმ.მ (0.7258*17.968)

ფასადის კვადრატულობაა: 65.21 კმ.მ და მისი 20% არის – 13.04 კმ.მ, ხოლო ჩვენს მიერ საპროექტო სარეკლამო აბრების კვადრატულობაა 13.02 კმ.მ და აკმაყოფილებს სტანდარტებს.

## ფოტომონტაჟი




01.19.23.015.034
სარეკლამო აბრის
განთავსების ადგილი
17.96
01.19.23.015.034
01.19.23.015.002
01.19.23.015.099
01.19.23.015.118
01.19.23.015.132
01.19.23.015.008
01.01.834
01.00.287
01.00.229
ორთო 2024