
5000
6000
2600
3900
1800
2350
3303
6000*5000*1800.00
3900*2600*2350.00
5/17/2026

საკადასტრო გეგმა

საჯარო რეესტრის ეროვნული სააგენტო

კადასტრო კოდი:	**01.18.01.004.321**	ნაკვეთის დანიშნულება:	**არასასოფლო სამეურნეო**
ანცხადების ნომერი:	**892025484484**	ფართობი:	**2739 კვ.მ (WGS 84 / UTM zone 38N)**
მომზადების თარიღი:	**12/12/2025**	ვალდებულების ფართობი:	**180 კვ.მ (WGS 84 / UTM zone 38N)**

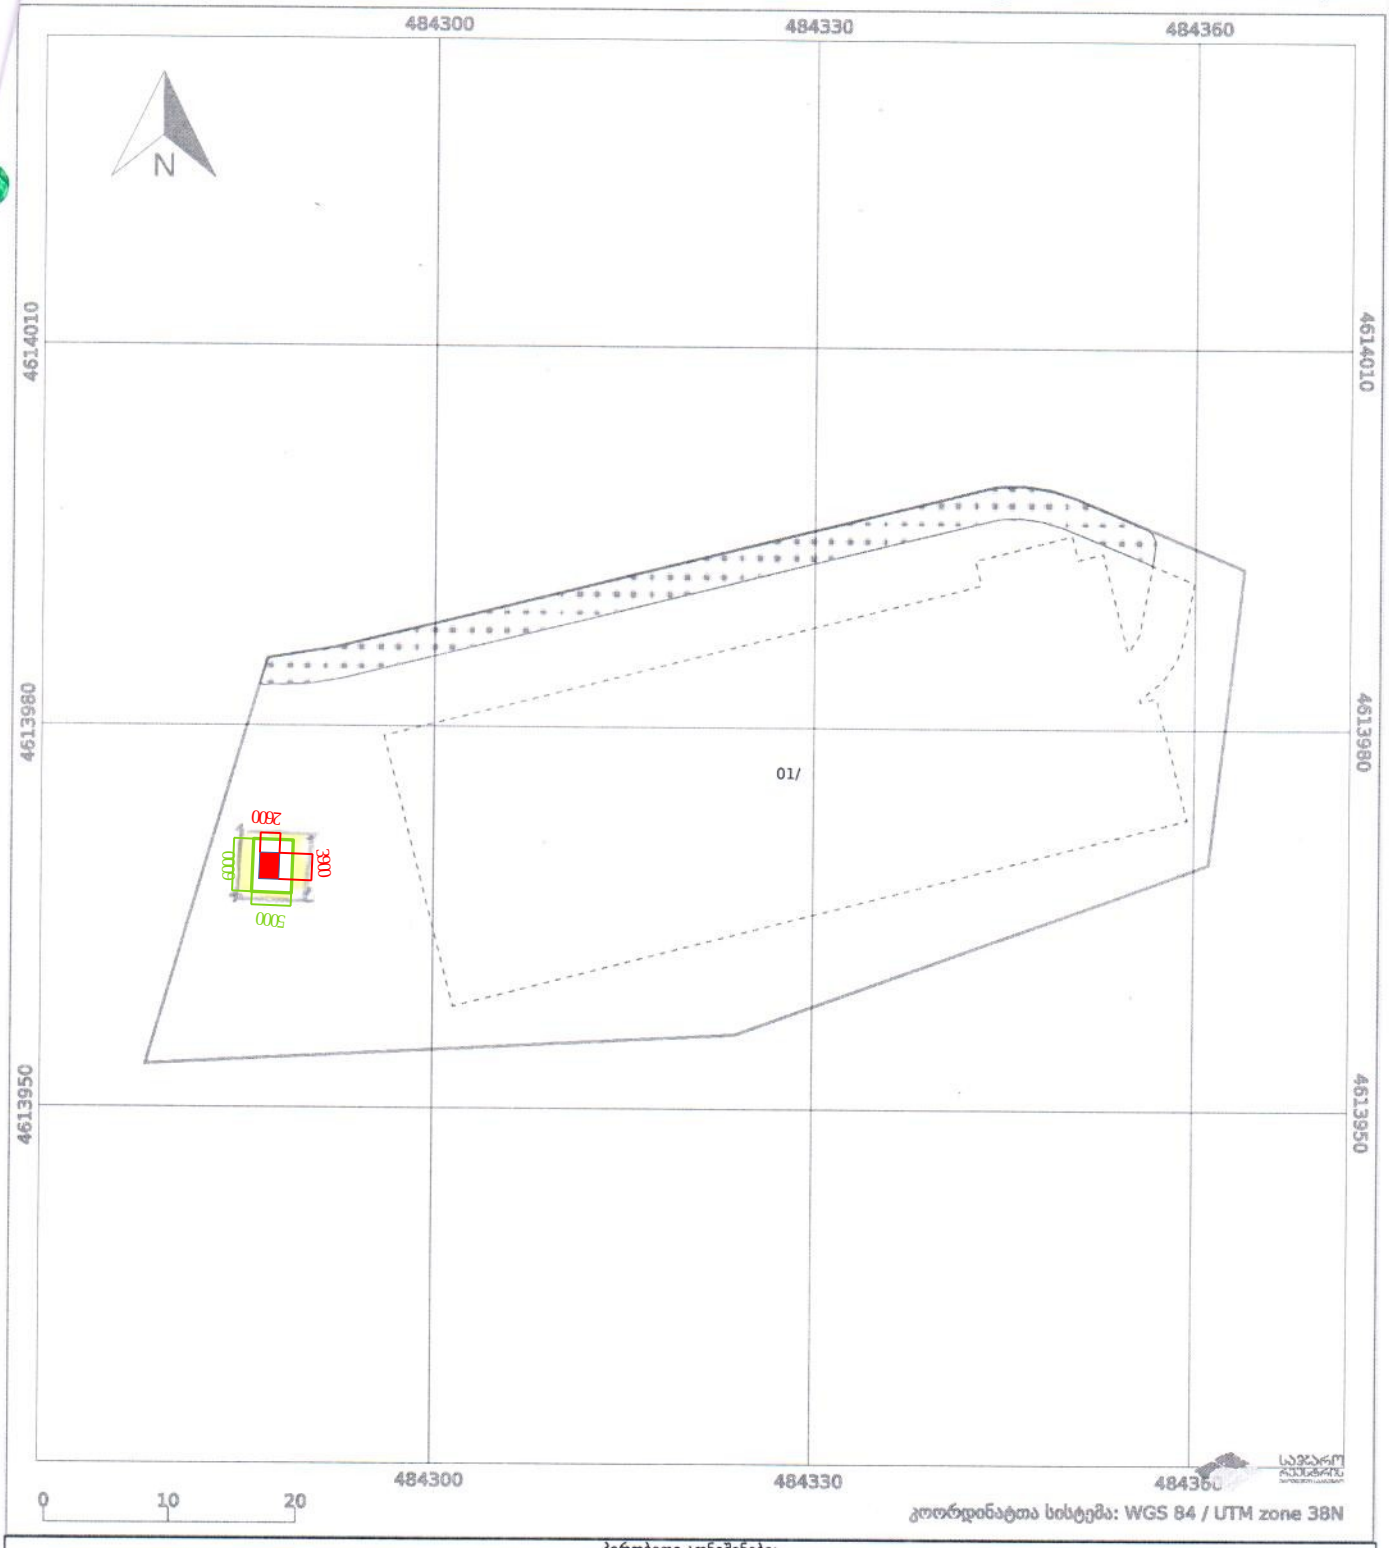

პირობითი აღნიშვნები:

ნაკვეთის საზღვარი	მშენებარე ნაგებობა	02/4	აშენებული ნაგებობა		მიწისქვეშა ნაგებობა
ხაზობრივი ნაგებობა	ტყის ფონდი		ვალდებულება		ქარსაფარი ზოლი