ჯამური ნაკვეთის ფართი	7098 მ²
ნაკვეთის ნაწილი წითელ ხაზებში	5031.8 მ²
ნაკვეთის ფართი	4440.5 მ²
ამათ შორის:	
ხალხის ფეხით ფართი	602.2 მ²
ხალხის ავტო ფართი	2584.6 მ²
ხალხის ველოსიპედის ფართი	407.7 მ²
ხალხის ტერიტორიაზე და კიბეებზე	846 მ²
ქალის ხალხის ოთახის ფართი	3729.1 მ²
ბავშვის ფართი	3633.2 მ²
ამათ შორის: 0.00-0.9 სართული	2724.9 მ²
0.00-ის ქვემოთ	908.3 მ²
ხალხის ფართი ფიზიკური ტანადობის	12988.9 მ²
ამათ შორის: 0.00-ის სართული	11626.4 მ²
0.00-ის ქვემოთ	1362.5 მ²
შენობის უმცირესი ნიშნული (-4.05 ეროვნული სისტემა +14.70 ეროვნული)	18.75 მ

ტექნიკური მახასიათებლები:

1. ხალხის ავტო ადგილი
2. შიდა ხალხის ბაზა
3. ხალხის ველოსიპედის შენახვის ადგილი
4. ავარიული ტერიტორია
5. ხანძრის ბაზა
6. შტო

A-8-ში ამოს ამოსაწყობი ადგილის ნებართვა N 17 ხანძრის ბაზის ადგილი

2366.3/180~13.14

ხანძრის ბაზის ადგილის ნებართვა A-8 ავარიული ხალხის ტერიტორიის ნორმალური შენობის ადგილის ნებართვა 180 ავარიული, ყოველ 42 ავარიული ტერიტორიის.

ნახატის დასახელება			ბინის ნომერი
			3.1/100
file	layout		ფორმა. A2
შენობის ნომერი			
შენობის ნაწილი, ლიტერა, ბინის ნომერი			
ხარისხი			ხელმოწერა
ავარიული ტერიტორიის ნომერი		ფარმაცევტული ნაწილი	
ავარიული ნომერი			
ინჟინერ-კონსტრუქტორის ნომერი			
ხელმოწერა	თარიღი	შენობის №.	
ბინის ნომერი	29.04.2025		



პარკინგების განაწილების გეგმა



შპს " გეომეპ

ქ. თბილისი, ცოტნე დადიანის №7,
ოფისი, №209ბ
ტელ: +995 598306562

სიტუაციური სქემა



მისამართი

ქალაქი თბილისი, ლეო კვაჭაძის ქუჩა, №19დ;
ქალაქი თბილისი, ლეო კვაჭაძის ქუჩა, №19გ;
ქალაქი თბილისი, ლეო კვაჭაძის ქუჩა, №19ე;
ს.კ(72.16.21.439);
ს.კ(72.16.21.437);
ს.კ(72.16.21.441);

ტოპო გეგმა

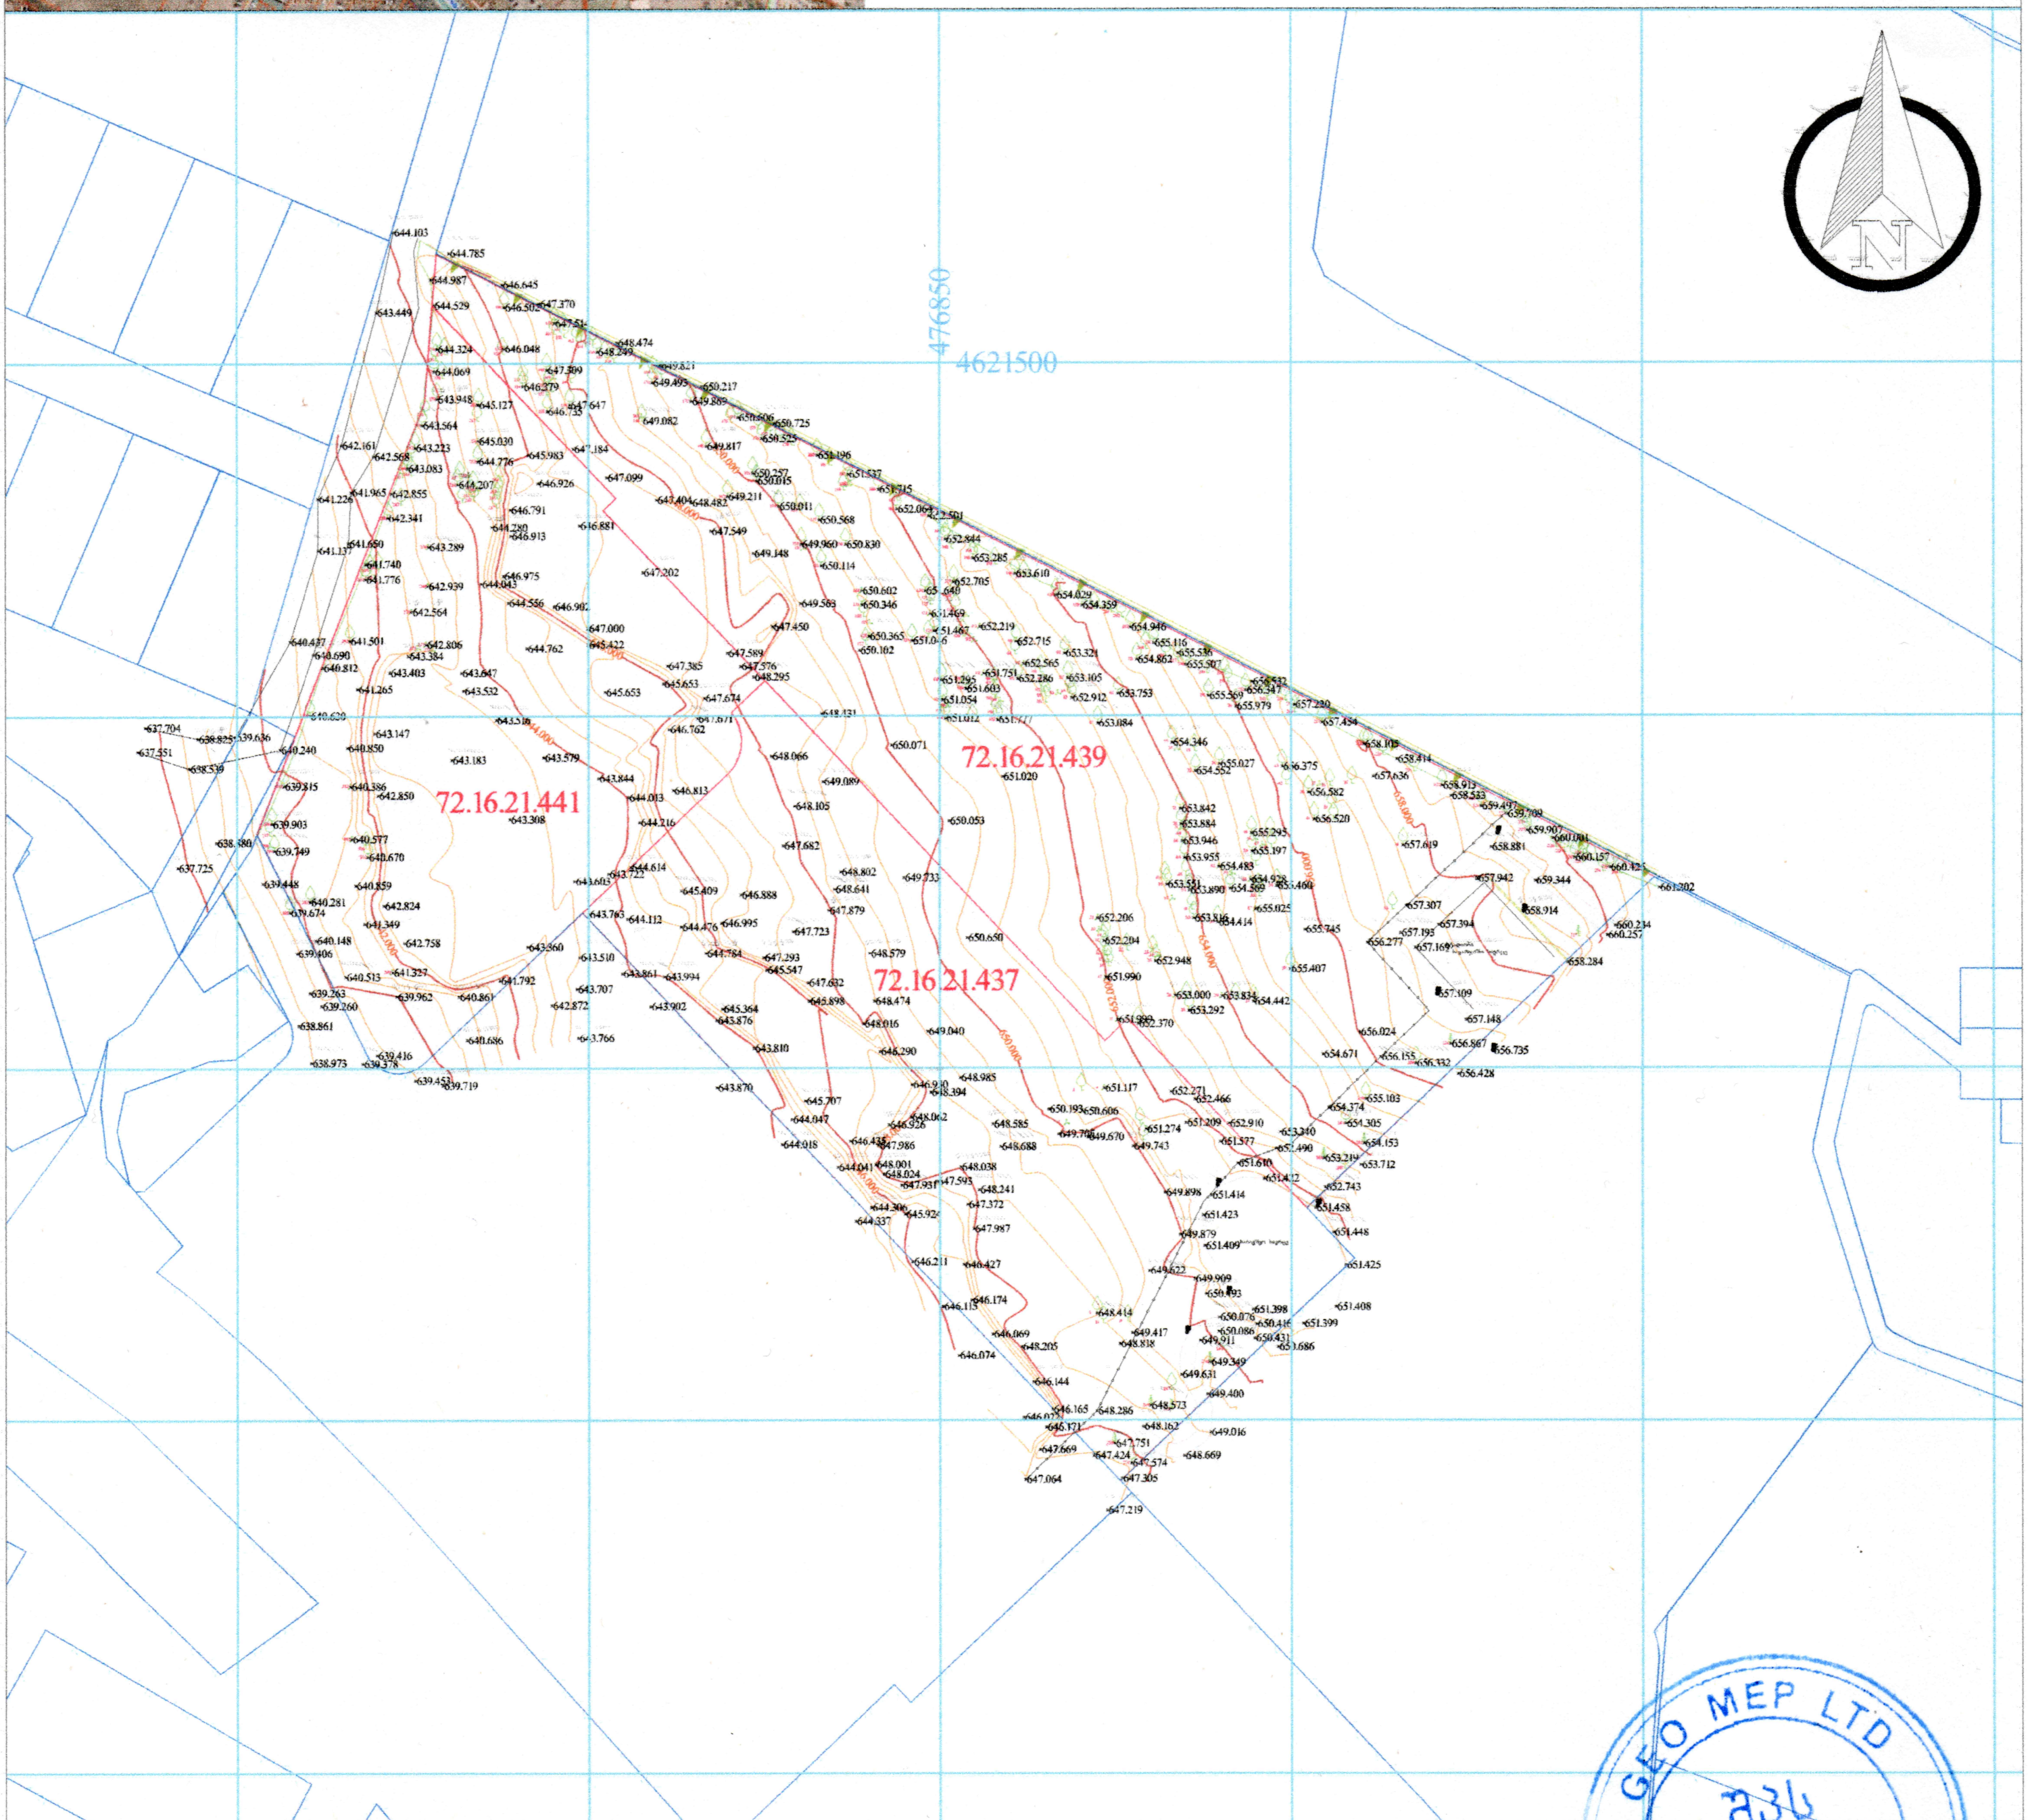

პირობითი აღნიშვნები

მიწისქვეშა კომუნიკაციები				
კანალიზაცია	ნაკვეთის საზღვარი	ბუჩქი	ცოცხალი ღობე	სეტკის ღობე
დენის კაბელი	შენობა	გაზონი	ხეების რიგი	ბორდიური
გაზის მილი	არკა	სამეთვალყურეო ჭები	რკინის ბოძი	ბეტონი
წყლის მილი	ფარდული	ძეგლი	რადიო ან ტელე ანძა	კედელი
კავშირგაბმულობა	კიბე	შადრევანი	ლამპიონები	საყრდენი კედელი
	ფოთლოვანი ხე	ონკანი	დენის ბოძი	ჭიშკარი
	წიწვოვანი ხე	წყარო ან ჭა	რკინიგზა	გზის კონტური
	ვაზი	ბენზინგასამართი სადგური	იზოჰიფსი	ფლატე
	პალმა	მაღალი ძაბვის გადამცემი	რკინის ღობე	UTM (საერთაშორისო) სისტემის კოორდ.

GEO MEP LTD
შპს
გეომეპ
438098

შპს "გეომეპ"

დირექტორი		ლ.ბერძენაძე
შემსრულებელი		ლ.ბერძენაძე
დამკვეთი		
მ. 1: 500		09/06/2025