
არსებული სიტუაციის ფოტო




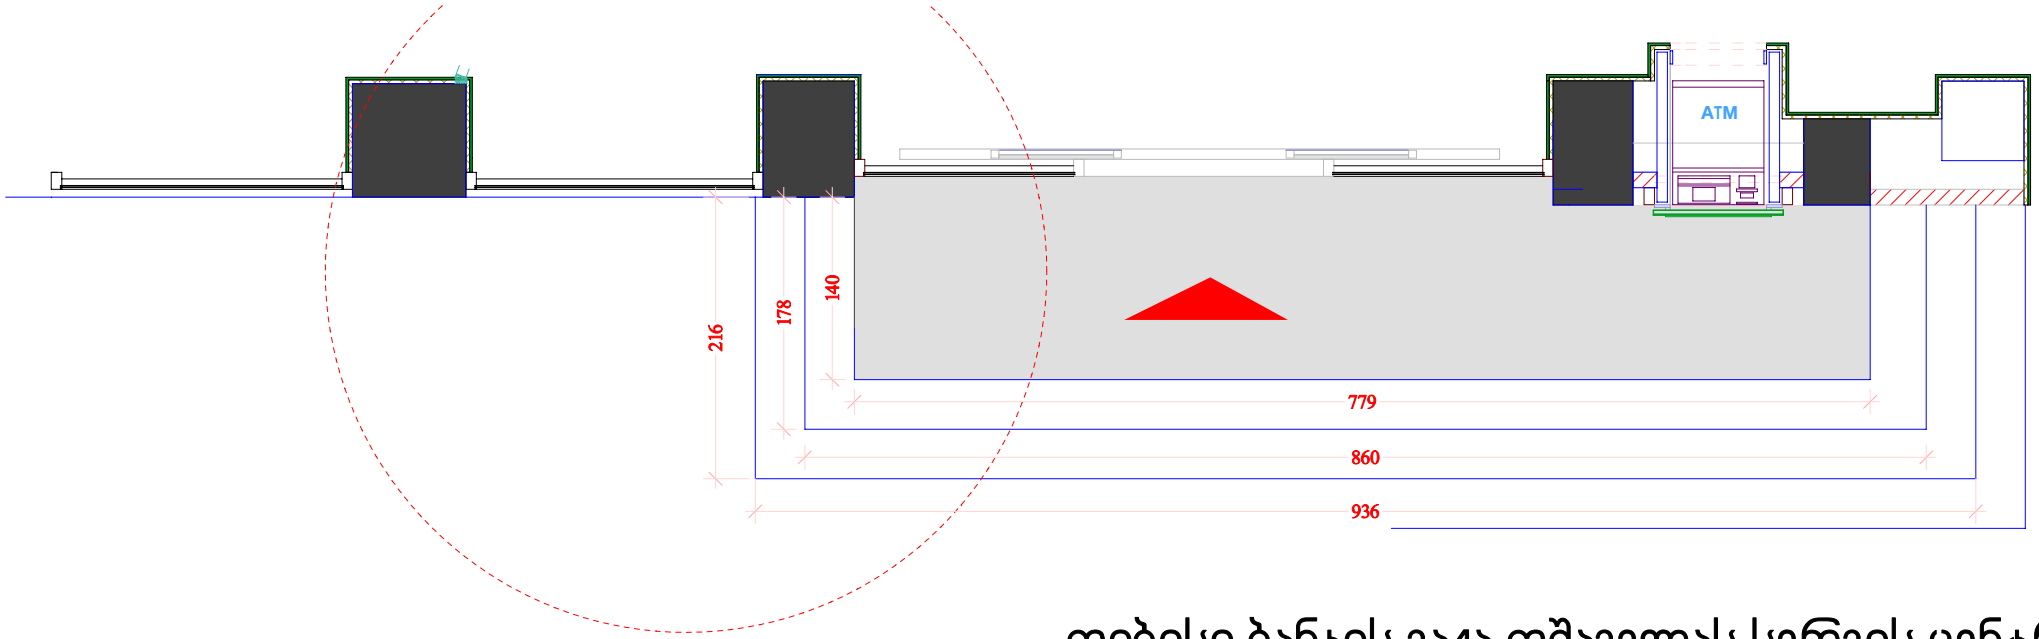

თიბისი ბანკის ვაჟა ფშაველას სერვის ცენტრი

ვაჟა- ფშაველას გამზირი №73

პირველი სართულის გეგმა მ. 1:100

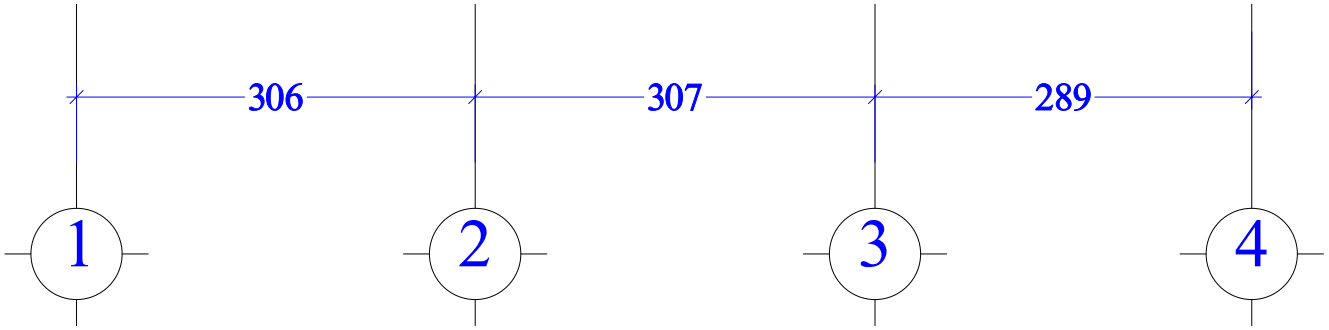

არსებული სიტუაციის გეგმა