ფასადი 1-7 და 1'-7' ღერძებს შორის

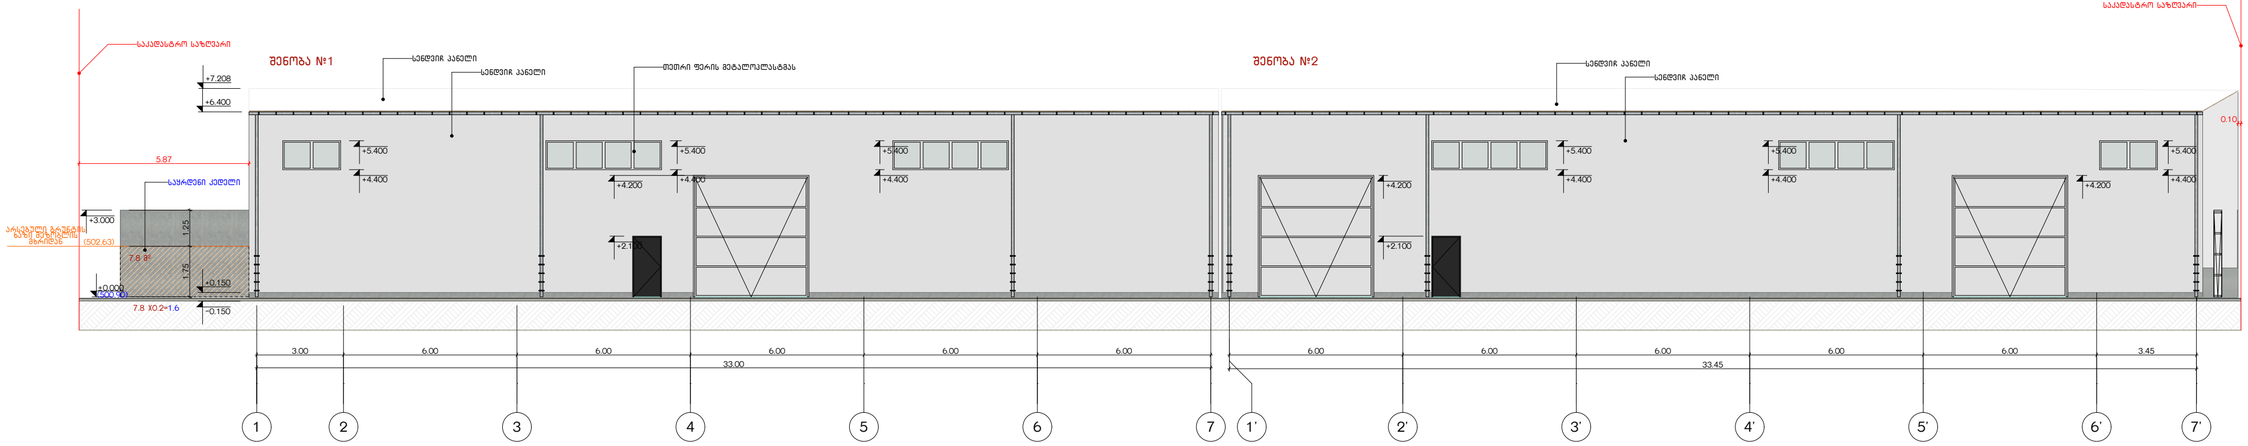

ფასადი 7'-1' და 7-1 ღერძებს შორის

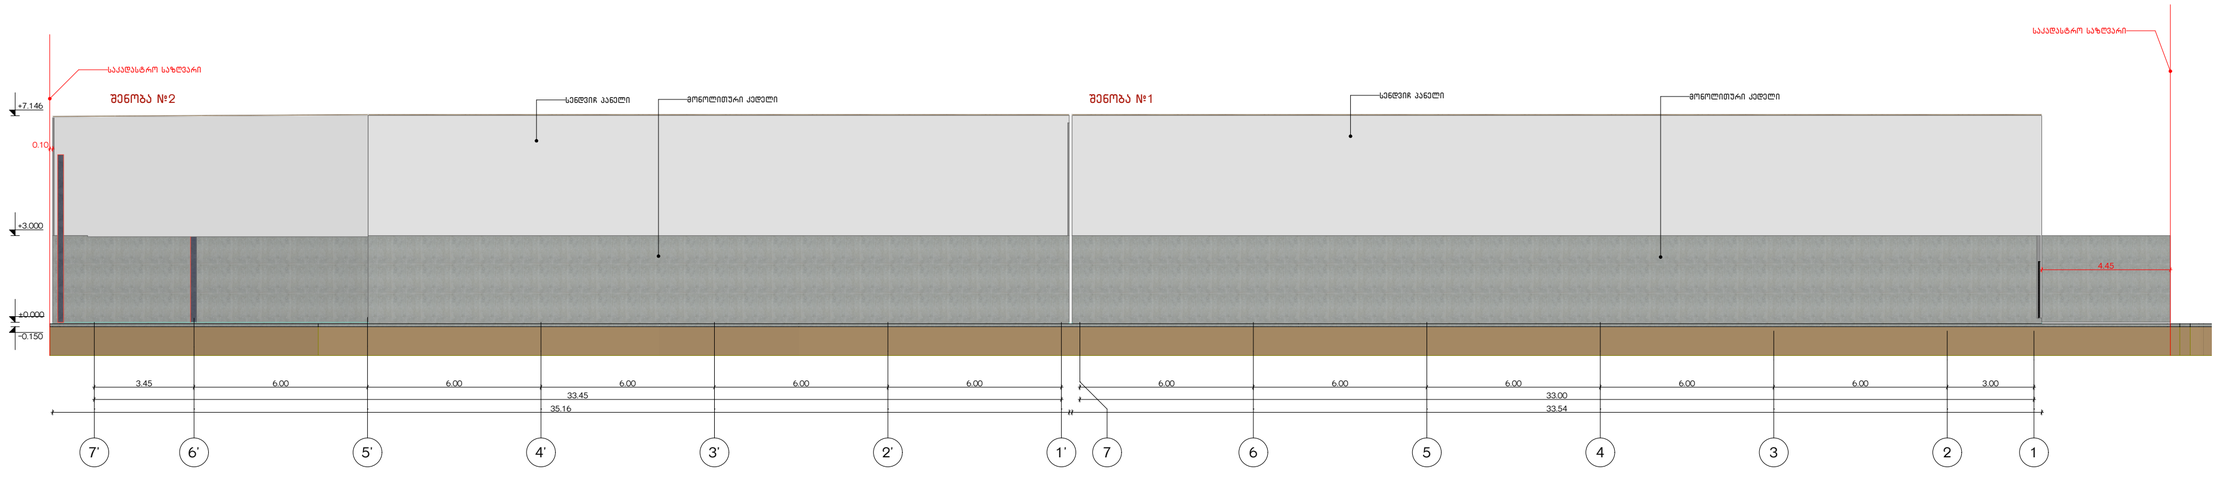

არქიტექტურული პროექტი თბილისი 2026 წ.	დამკვეთი: შპს ,,ზენი"	ობიექტის მისამართი ქალაქი თბილისი, ალექსანდრე თვალმჭრელიძის ქუჩა №23	ნახაზი:		ფორმატი	ა-2	თანამდებობა	გვარი	ხელმოწერა	საპროექტო ორგანიზაცია: L.T.D. "BMG PROJECT" ს/კ 406390640 შარტავას ქუჩა №14 598 66 70 70 577 15 80 39 gropbmg@yahoo.com
პროექტის სახელწოდება ორი საწყობი და დამხმარე შენობა		მ.ს.კ 01.19.18.007.001	შენიშვნა:	ზომები მოცემულია მეტრებში .	მასშტაბი	1:150	დირექტორი	ზ.ბასილაძე		
					ფურცელი		არქიტექტორი	ზ.ბასილაძე		
					ფურცლები					


ფასადი 1''-3'' ღერძებს შორის

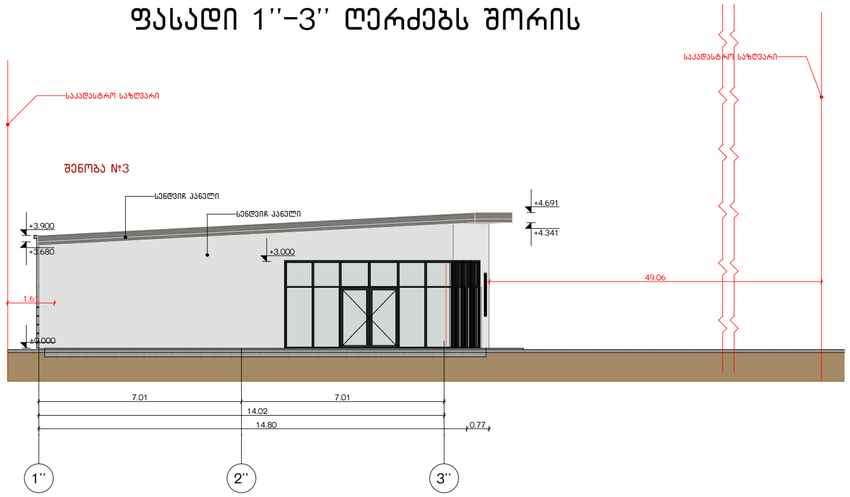

ფასადი 3''-1'' ღერძებს შორის

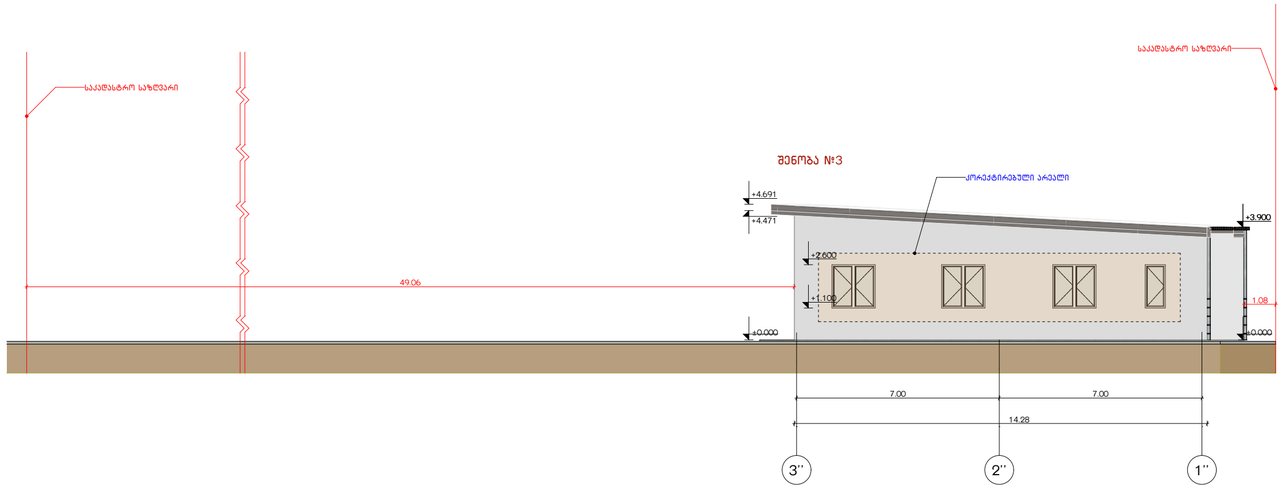

არქიტექტურული პროექტი თბილისი 2026 წ.	დამკვეთი: შპს ,,ზენი"	ობიექტის მისამართი ქალაქი თბილისი, ალექსანდრე თვალმჭრელიძის ქუჩა №23	ნახაზი:		ფორმატი	ა-2	თანამდებობა	გვარი	ხელმოწერა	საპროექტო ორგანიზაცია:
					მასშტაბი	1:150	დირექტორი	ზ.ბასილაძე		L.T.D. "BMG PROJECT" ს/კ 406390640 შარტავას ქუჩა №14 598 66 70 70 577 15 80 39 gropbmg@yahoo.com
პროექტის სახელწოდება ორი საწყობი და დამხმარე შენობა		მ.ს.კ 01.19.18.007.001	შენიშვნა:	ზომები მოცემულია მეტრებში .	ფურცელი		არქიტექტორი	ზ.ბასილაძე		
					ფურცლები					

კარ-ფანჯრის ექსპლიკაცია

დასახელება	ფ-1	ფ-2	ფ-3	ფ-4	კ-1	კ-2	კ-3	კ-4	კ-7
რაოდენობა	2	4	1	4	4	3	1	4	3
ზომა	2.00×1.00	4.00×1.00	0.70×1.50	1.50×1.50	5.80×3.00	4.00×4.20	3.00×3.00	1.00×2.10	1.00×2.20
გეგმა						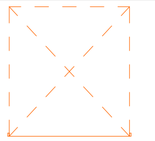			
ხედი			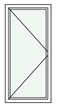	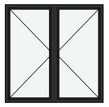	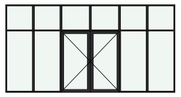	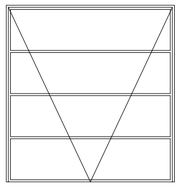	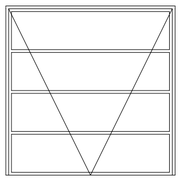		

არქიტექტურული პროექტი თბილისი 2026 წ.	დამკვეთი: შპს ,,ზენი"	ობიექტის მისამართი ქალაქი თბილისი, ალექსანდრე თვალმჭრელიძის ქუჩა №23	ნახაზი:		ფორმატი	ა-2	თანამდებობა	გვარი	ხელმოწერა	საპროექტო ორგანიზაცია:
					მასშტაბი	1:150	დირექტორი	ზ.ბასილაძე		L.T.D. "BMG PROJECT" ს/კ 406390640 შარტავას ქუჩა №14 598 66 70 70 577 15 80 39 gropbmg@yahoo.com
პროექტის სახელწოდება ორი საწყობი და დამხმარე შენობა		მ.ს.კ 01.19.18.007.001	შენიშვნა:	ზომები მოცემულია მეტრებში .	ფურცელი		არქიტექტორი	ზ.ბასილაძე		
					ფურცლები					

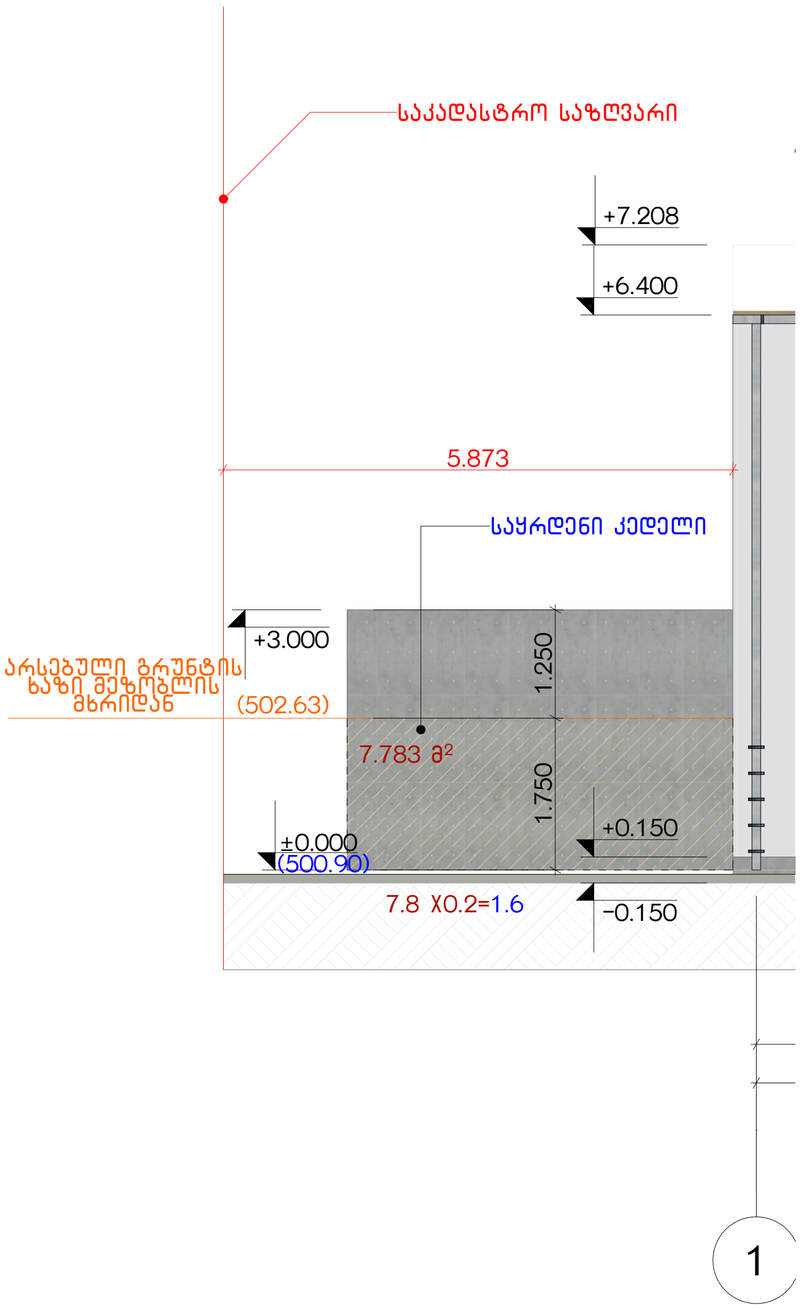

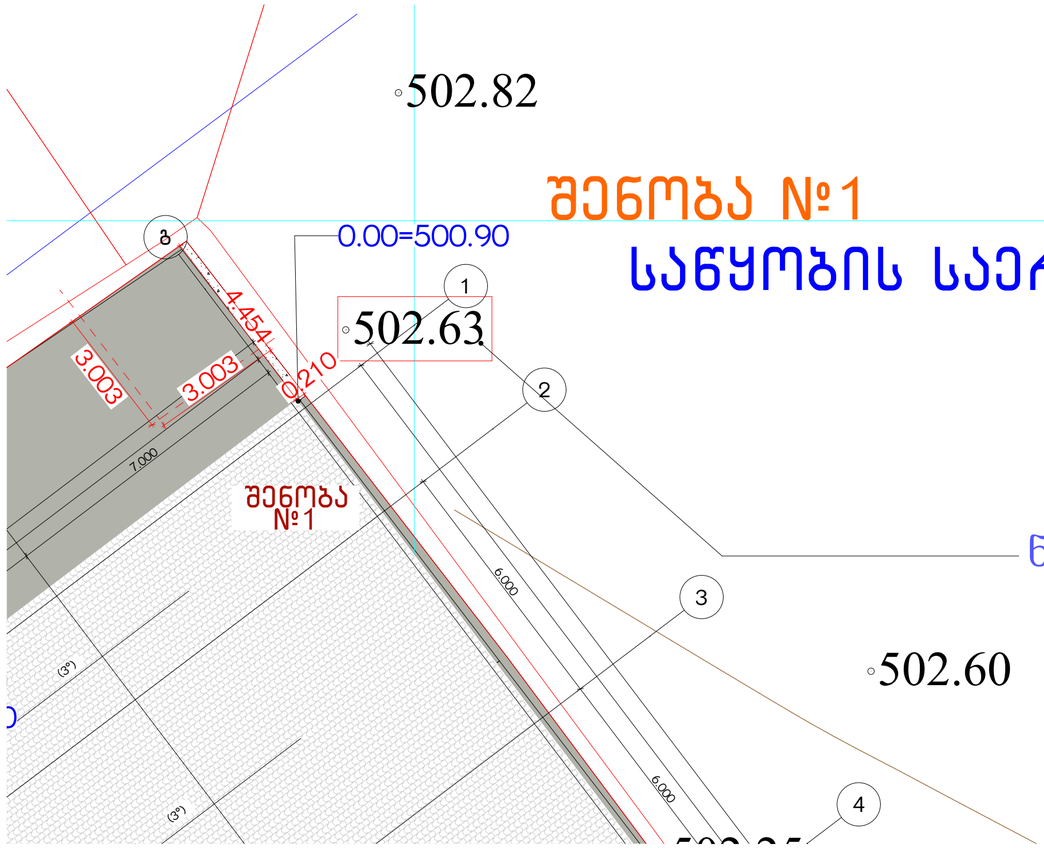

შენობა №1

საწყობის საერთო ფართი 473.2

მომიჯნავე მიწის ნაკვეთი საკადასტრო კოდით 01.19.18.007.027 არის საპროექტო მიწის ნაკვეთის ნიშნულის ზევით 502.63 ხოლ საპროექტო მიწის ნაკვეთის ნიშნულია 500.90 რის გამოც საჭიროა მოეწყოს საყრდენი კედელი

საყრდენი კედლის გეგმა

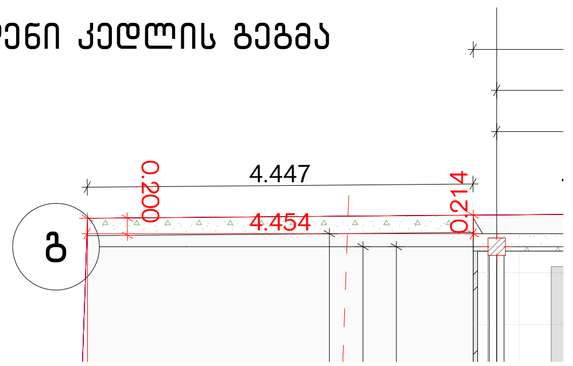

არქიტექტურული პროექტი თბილისი 2026 წ.	დამკვეთი: შპს ,,ზენი"	ობიექტის მისამართი ქალაქი თბილისი, ალექსანდრე თვალმჭრელიძის ქუჩა №23	ნახაზი:		ფორმატი	ა-2	თანამდებობა	გვარი	ხელმოწერა	საპროექტო ორგანიზაცია:
					მასშტაბი	1:150	დირექტორი	ზ.ბასილაძე		L.T.D. "BMG PROJECT" ს/კ 406390640 შარტავას ქუჩა №14 598 66 70 70 577 15 80 39 gropbmg@yahoo.com
პროექტის სახელწოდება ორი საწყობი და დამხმარე შენობა		მ.ს.კ 01.19.18.007.001	შენიშვნა:	ზომები მოცემულია მეტრებში .	ფურცელი		არქიტექტორი	ზ.ბასილაძე		
					ფურცლები					