სარეკონსტრუქციო შენობის არსებული გეგმები

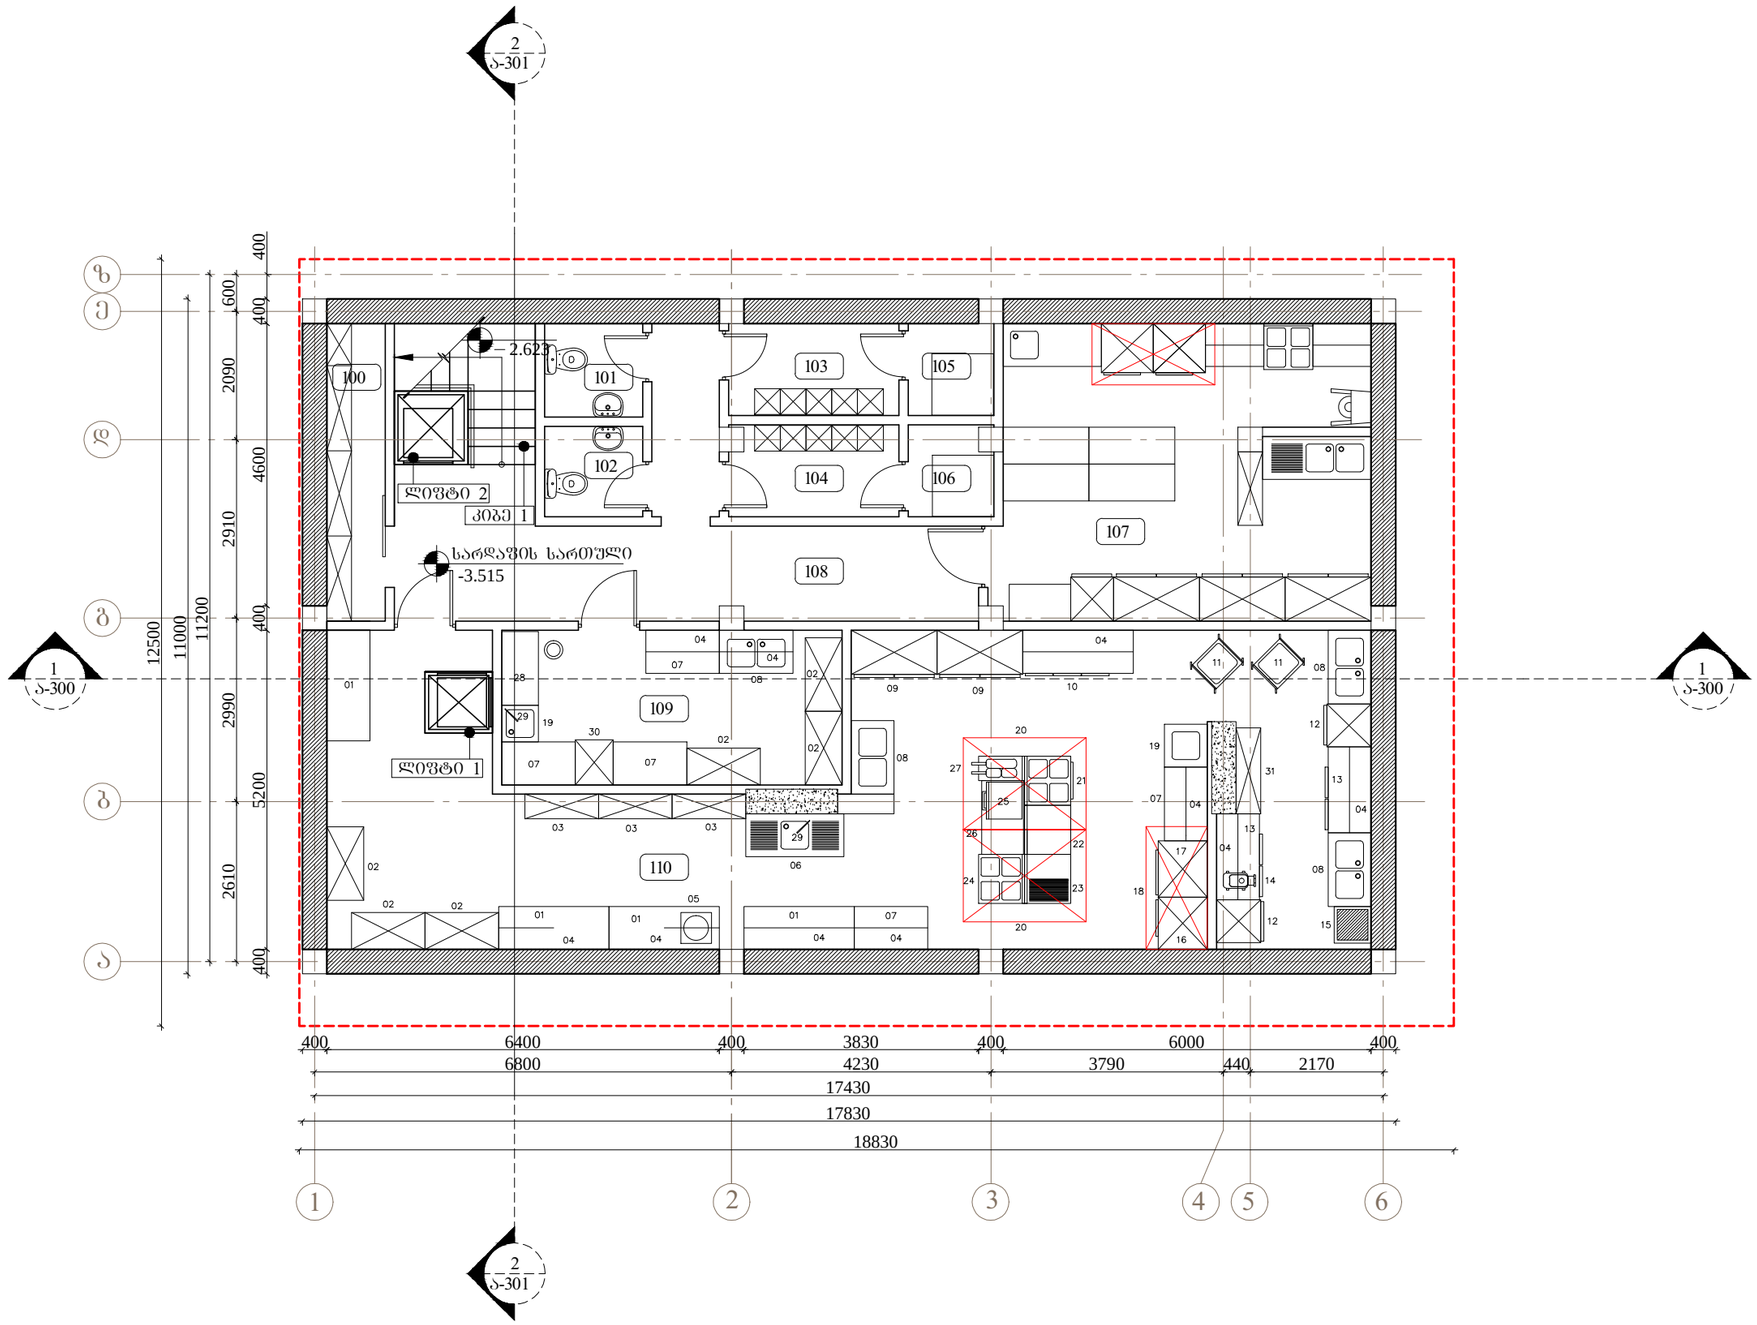

ARCHITECTURE
NEO-A
CONSULTING

ანტონ კათალიკოსის №54 ტელ: +(995 32) 90 58 85

საპროექტო ჯგუფი		
მთ.არქიტექტორი	ნ.ჩხაიძე	
არქიტექტორი	ლ.ხუნწარიძე	
არქიტექტორი	ე.ცოფურაშვილი	
ბრაუნერი	ლ.ყიფიანი	

შენიშვნები

რევიზია		
თარიღი	ნომერი	აღწერა
14.08.2012	N-1	დაპროექტებისპირობების დამატება

100	საწყობი 4.6 მ²	109	სამზარეულო 14 მ²
101	სან. კვანძი 2.4 მ²	110	სამზარეულო 72 მ²
102	სან. კვანძი 2.4 მ²	კიბე 1	3.8 მ²
103	გასახდელი 4.2 მ²	ლიფტი 1	1.1 მ²
104	გასახდელი 4.2 მ²	ლიფტი 2	1.4 მ²
105	საშხაპე 2.0 მ²		
106	საშხაპე 2.0 მ²		
107	სამზარეულო 29 მ²		
108	ჰოლი 20.1 მ²		

პროექტი

კაფე "ჯაზვე"

ნახაზი

ტიხრების განლაგების გეგმა
- 3.515 ნიშნულზე

მასშტაბი	ფორმატი	თარიღი
1:100	A3	19.10.2012

პროექტის ნომერი	001	შეცვლილი
ფაილის სახელი	DWG	ა-100

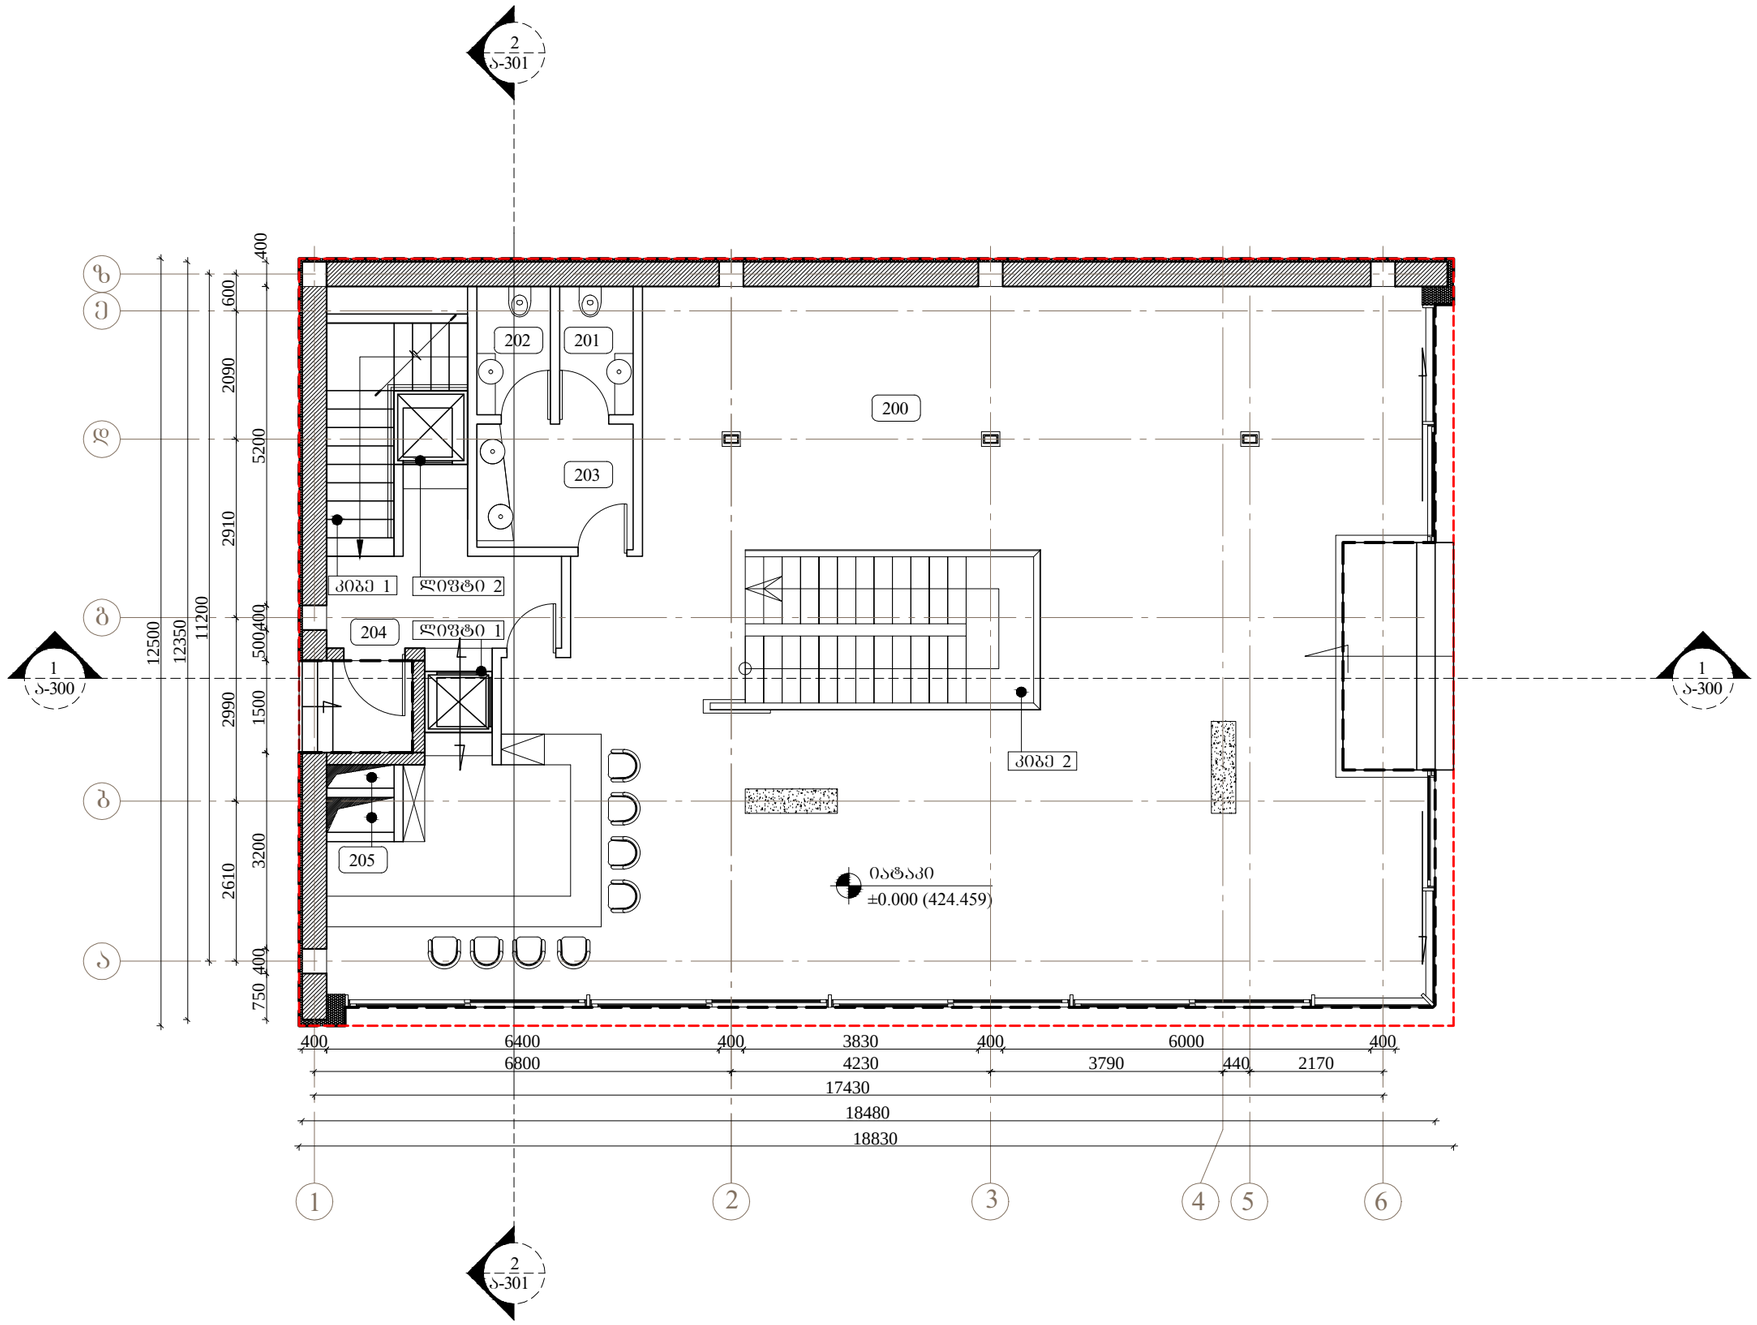

ARCHITECTURE
NEO-A
CONSULTING

ანტონ კათალიკოსის №54 ტელ: +(995 32) 90 58 85

საავტორო გუნდი		
მთ.არქიტექტორი	ნ.ჩხაიძე	
არქიტექტორი	ლ.ხუნწარაძე	
არქიტექტორი	ე.ცოფურაშვილი	
კონსტრუქტორი	ლ.ცინცაძე	

შენიშვნები

რევიზია		
თარიღი	ნომერი	აღწერა
14.08.2012	N-1	დაპროექტებისთვის წითელი ხაზი

200	კაფე 152 მ²	ლიფტი 1	1.1 მ²
201	სან. კვანძი 2.5 მ²	ლიფტი 2	1.4 მ²
202	სან. კვანძი 2.5 მ²		
203	ჰოლი 5.1 მ²		
204	ჰოლი 7.7 მ²		
205	დამხმარე ფართი 1.2 მ²		
კიბე 1	4.2 მ²		
კიბე 2	13 მ²		

პროექტი
კაფე "ჯაზი"

ნახაზი
ტიხრების განლაგების გეგმა
+/- 0.00 ნიშნულზე

მასშტაბი	ზომა	თარიღი
1:100	A3	19.10.2012

პროექტის ნომერი	001	ფურცელი
ფაილის სახე	DWG	ა-101

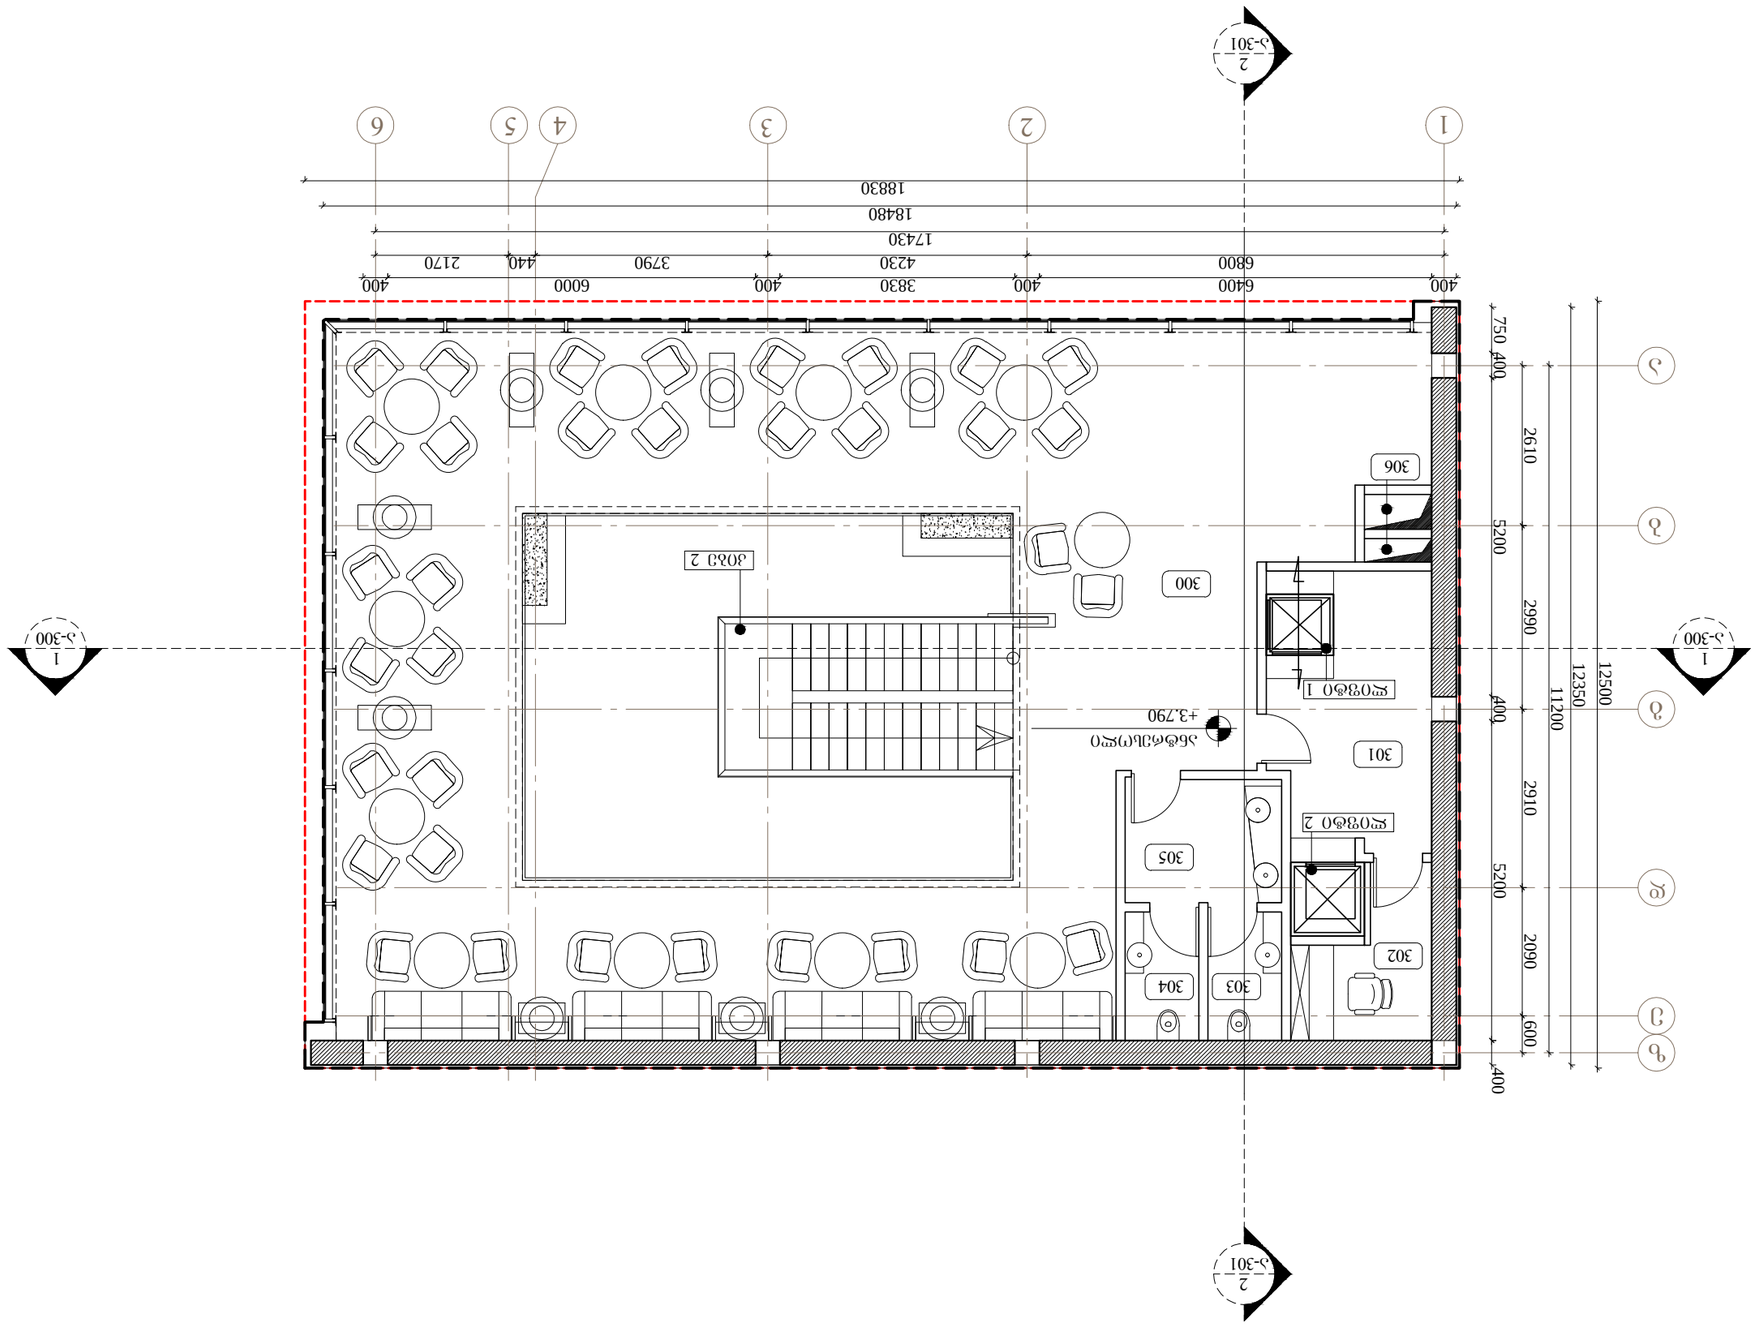
1
2
3
4
5
6
400
6400
400
3830
400
4230
3790
6000
440
2170
17430
18480
18830
750
400
2610
5200
2990
400
5200
2910
400
5200
2090
600
400
12500
12350
11200
306
300
305
304
303
302
301
+3.790

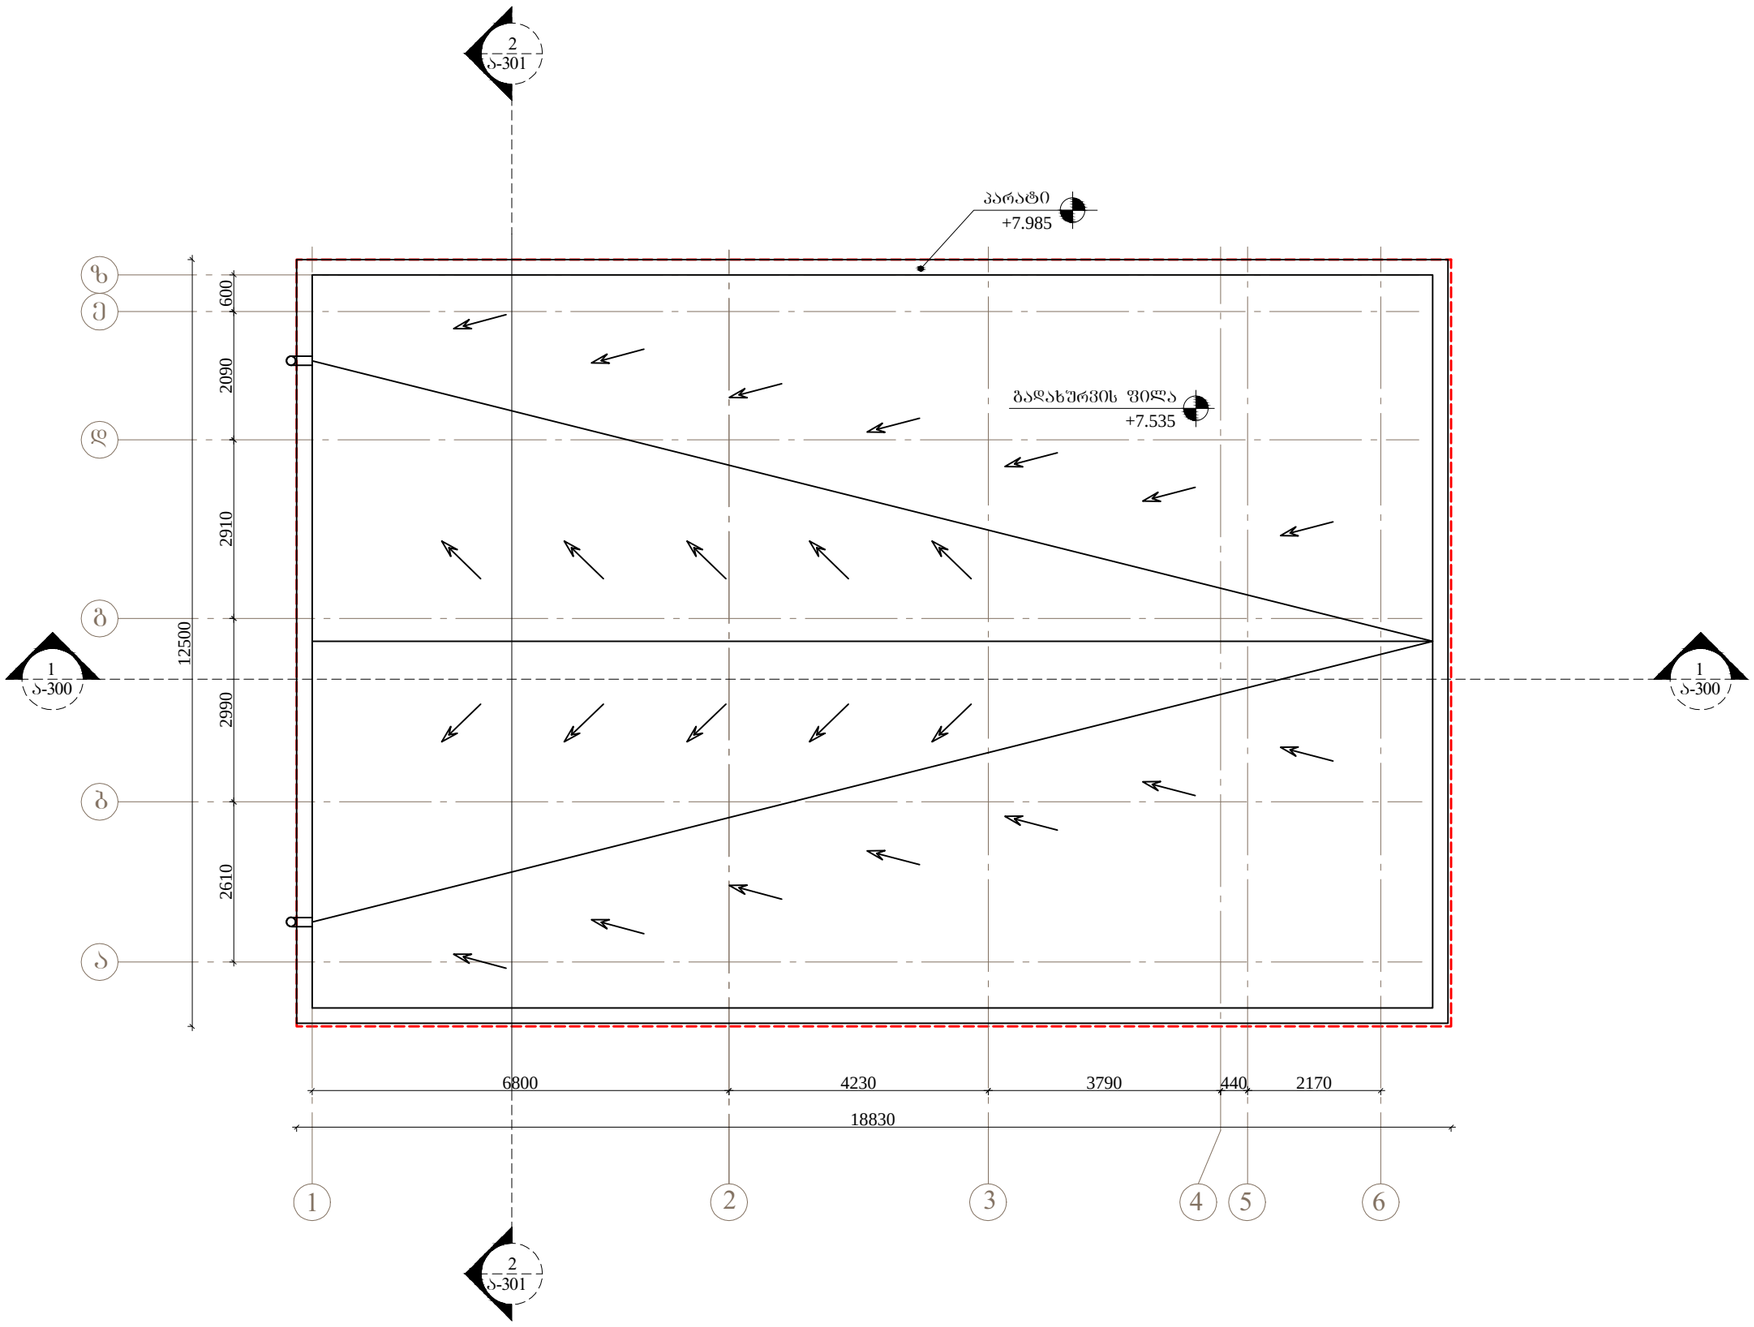

ARCHITECTURE
NEO-A
CONSULTING

ანტონ კათალიკოსის №54 ტელ: +(995 32) 90 58 85

საპროექტო ჯგუფი		
მთ.არქიტექტორი	ნ.ჩხაიძე	
არქიტექტორი	ლ.ხუნწარიძე	
არქიტექტორი	ე.ცირგვახიძე	
ბრაუნიკზე	ლ.ცინარიძე	

შესრულებულია

რევიზია		
თარიღი	ნომერი	აღწერა
14.08.2012	№1	დაპროექტებისპირველი ეტაპისლა

300	კაფე	122 მ²
301	ჰოლი	10.9 მ²
302	ოფისი	4.9 მ²
303	სან.კვანძი	2.5 მ²
304	სან.კვანძი	2.5 მ²
305	ჰოლი	5.1 მ²
306	დამხმარე ფართი	1.2 მ²
ლიფტი 1		1.1 მ²
ლიფტი 2		1.4 მ²

პროექტი
კაფე "ჯაზვე"

ნახაზი
გადახურვის გეგმა

მასშტაბი	ფორმატი	თარიღი
1:100	A3	19.10.2012

პროექტის ნომერი	001	ფაილური
ფაილის სახე	DWG	ა-103

სარეკონსტრუქციო შენობის საპროექტო გეგმები

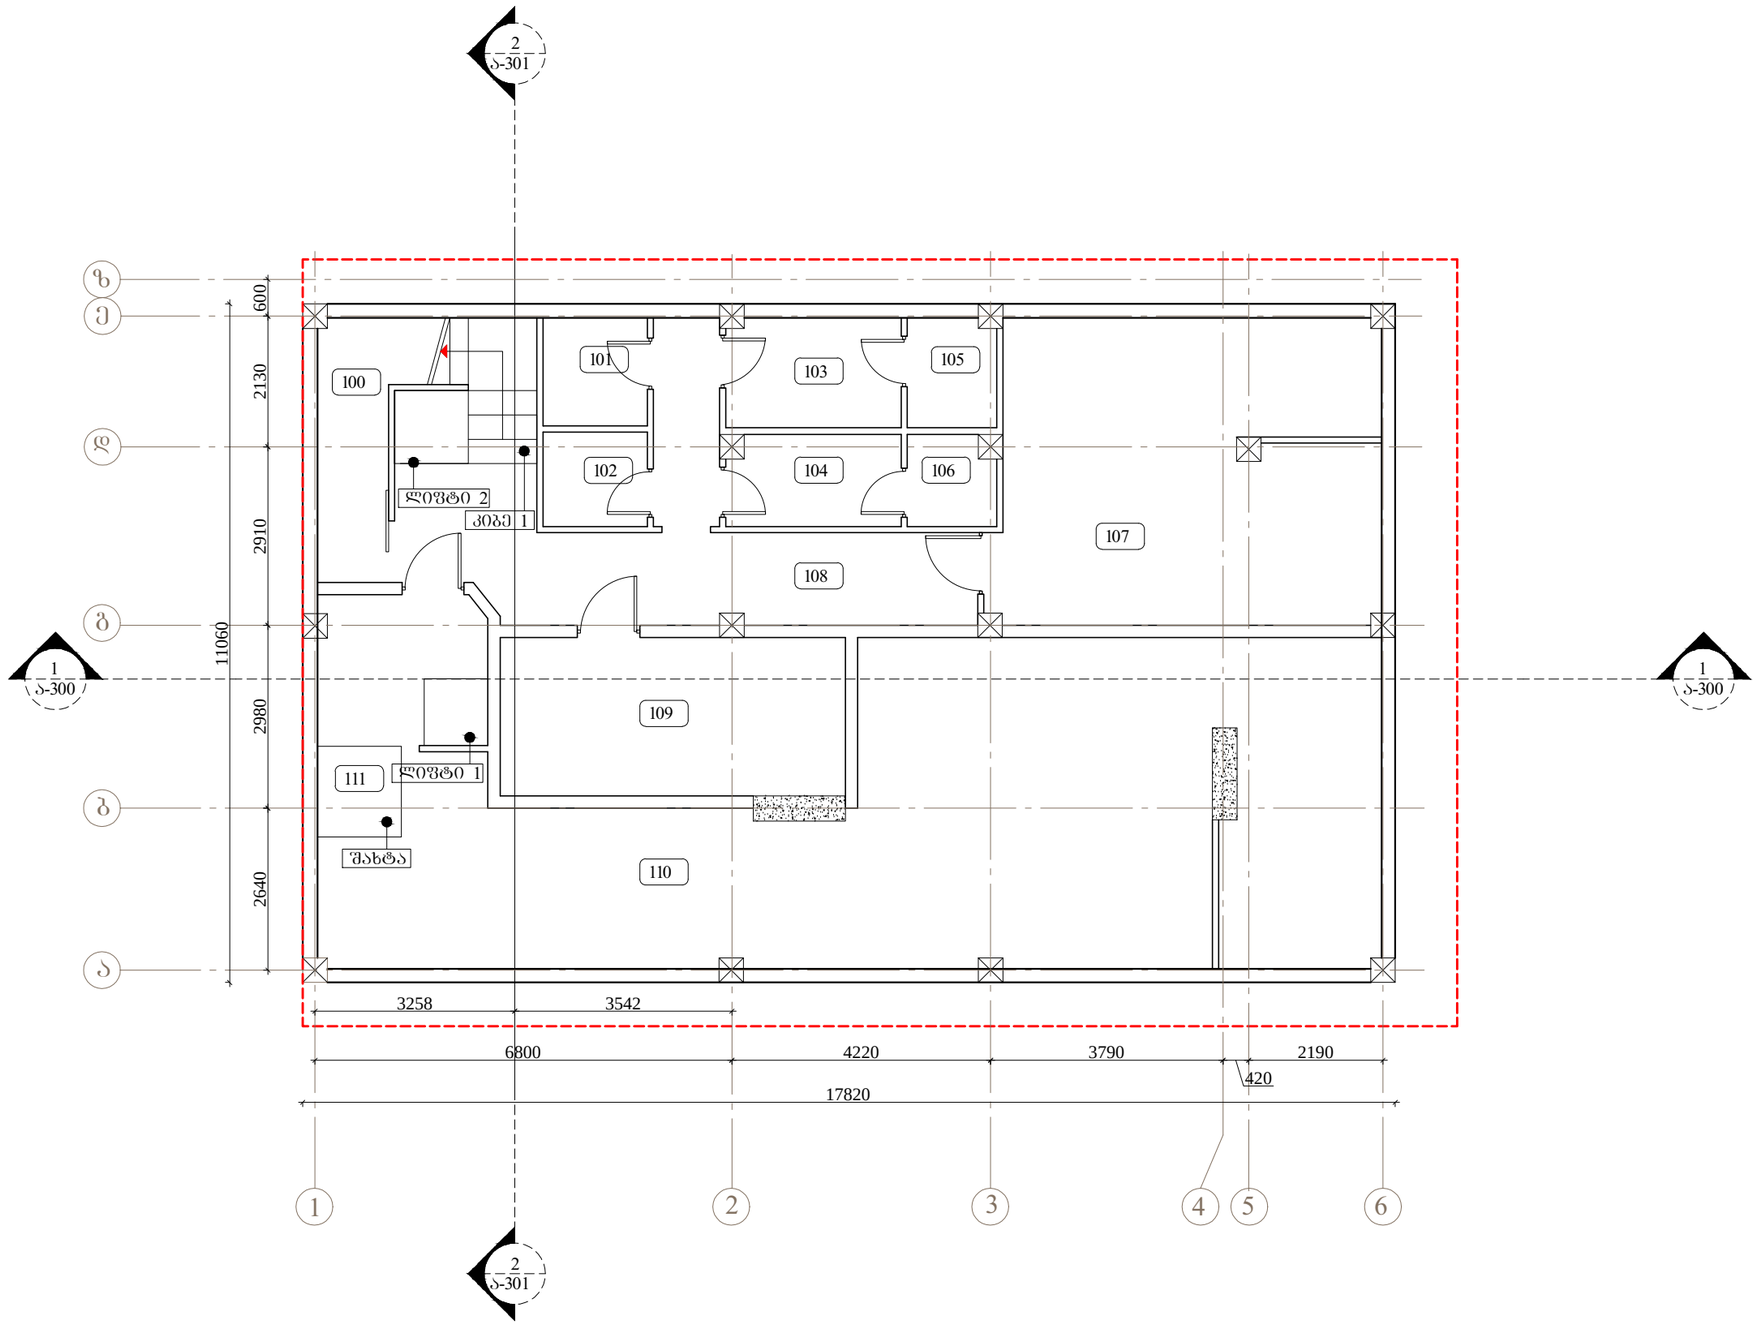

ARCHITECTURE
NEO-A
CONSULTING

ანტონ კათალიკოსის №54 ტელ: +(995 32) 90 58 85

საპროექტო გუნდი		
მთ.არქიტექტორი	ნ.ჩხაიძე	
არქიტექტორი	ლ.ხუნწარიძე	
არქიტექტორი	ე.ცოფურაშვილი	
ბრაუნინგზე	ლ.ცინაძე	

შენიშვნები

ფართის კალკულაციაში არ არის შეყვანილი ინტერიერის ტიხრები

რევიზია		
თარიღი	ნომერი	აღწერა
14.08.2012	N-1	დაპროექტებიდანვე წითელი ხაზი

100	საწყობი	5.66 მ²	
101	სან. კვანძი	2.99 მ²	
102	სან. კვანძი	2.6 მ²	
103	გასახდელი	5.07 მ²	
104	გასახდელი	4.17 მ²	
105	საშხაპე	2.56 მ²	
106	საშხაპე	2.07 მ²	
107	სამზარეულო	30.95 მ²	
108	ჰოლი	19.56 მ²	
109	სამზარეულო	14.53 მ²	
110	სამზარეულო	74.17 მ²	
111	შახტა	2.03 მ²	
კიბე 1		3.39 მ²	
ლიფტი 1		1.13 მ²	
ლიფტი 2		1.42 მ²	

პროექტი

კაფე "ჯაზვე"

ნახაზი

ტიხრების განლაბების გეგმა
- 3.515 ნიშნუზე

მასშტაბი	ფორმატი	თარიღი
1:100	A3	19.10.2012

პროექტის ნომერი	001	შეცვლილი
შაბლონი	DWG	ა-100

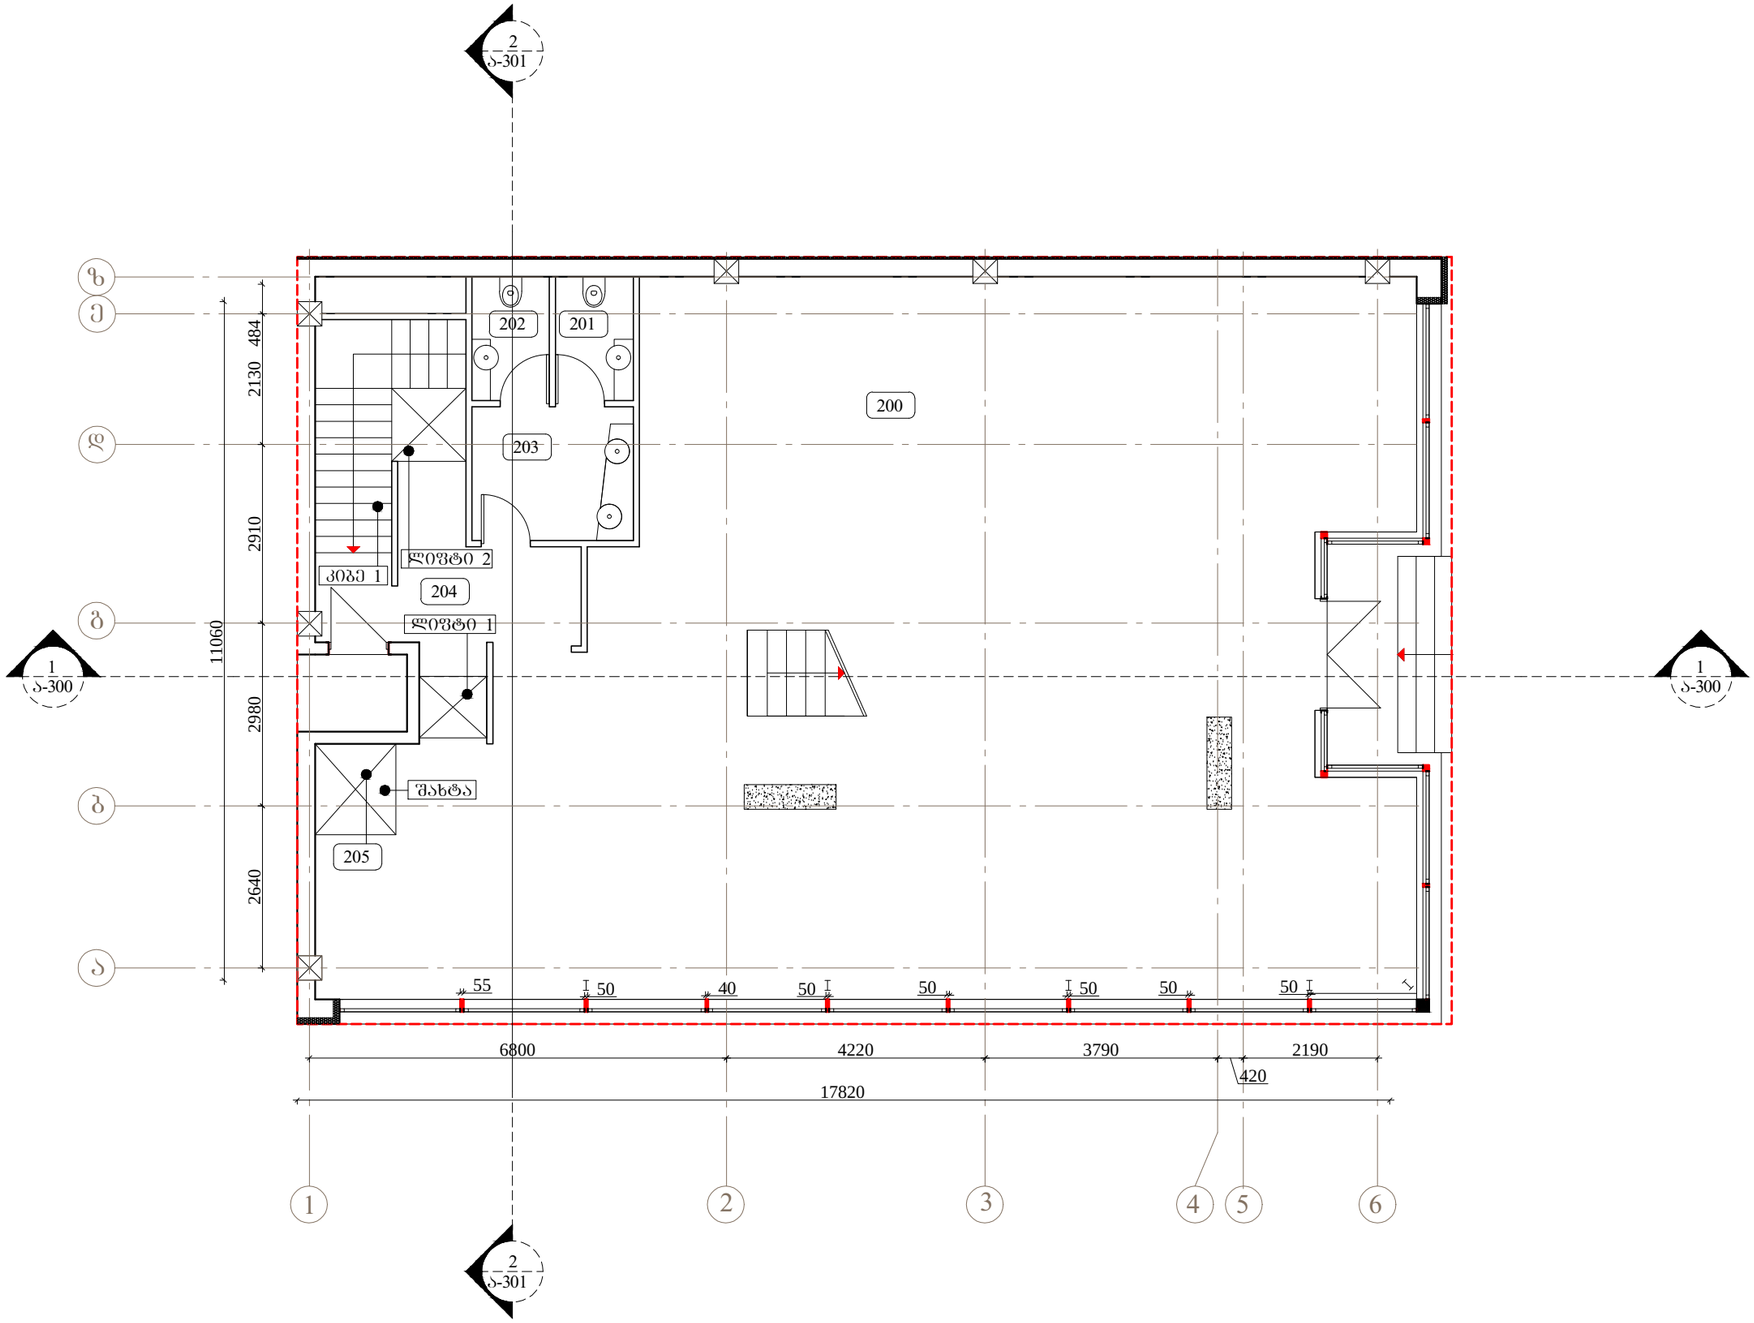

ARCHITECTURE
NEO-A
CONSULTING

ანტონ კათალიკოსის №54 ტელ: +(995 32) 90 58 85

საპროექტო ჯგუფი		
მთ.არქიტექტორი	ნ.ჩხაიძე	
არქიტექტორი	ლ.ხუნწარიძე	
არქიტექტორი	ე.ცოფურაშვილი	
ბრაუნერი	ლ.ყიფიანი	

შენიშვნები

ფართის კალკულაციაში არ არის შეყვანილი ინტერიერის ტიხრები

რევიზია		
თარიღი	ნომერი	აღწერა
14.08.2012	№1	დაპროექტებისთვის წითელი ხაზი

200	კაფე	166.29 მ²
201	სან. კვანძი	2.57 მ²
202	სან. კვანძი	2.55 მ²
203	ჰოლი	5.73 მ²
204	ჰოლი	8.78 მ²
205	შახტა	1.95 მ²
კიბე 1		6.09 მ²
ლიფტი 1		1.1 მ²
ლიფტი 2		1.44 მ²

პროექტი
კაფე "ჯაზვე"

ნახაზი
ტიხრების განლაგების გეგმა
+/- 0.00 ნიშნულზე

მასშტაბი	ზომატი	თარიღი
1:100	A3	19.10.2012

პროექტის ნომერი	001	შეცვლილი
შაბლონის სქემა	DWG	ა-101

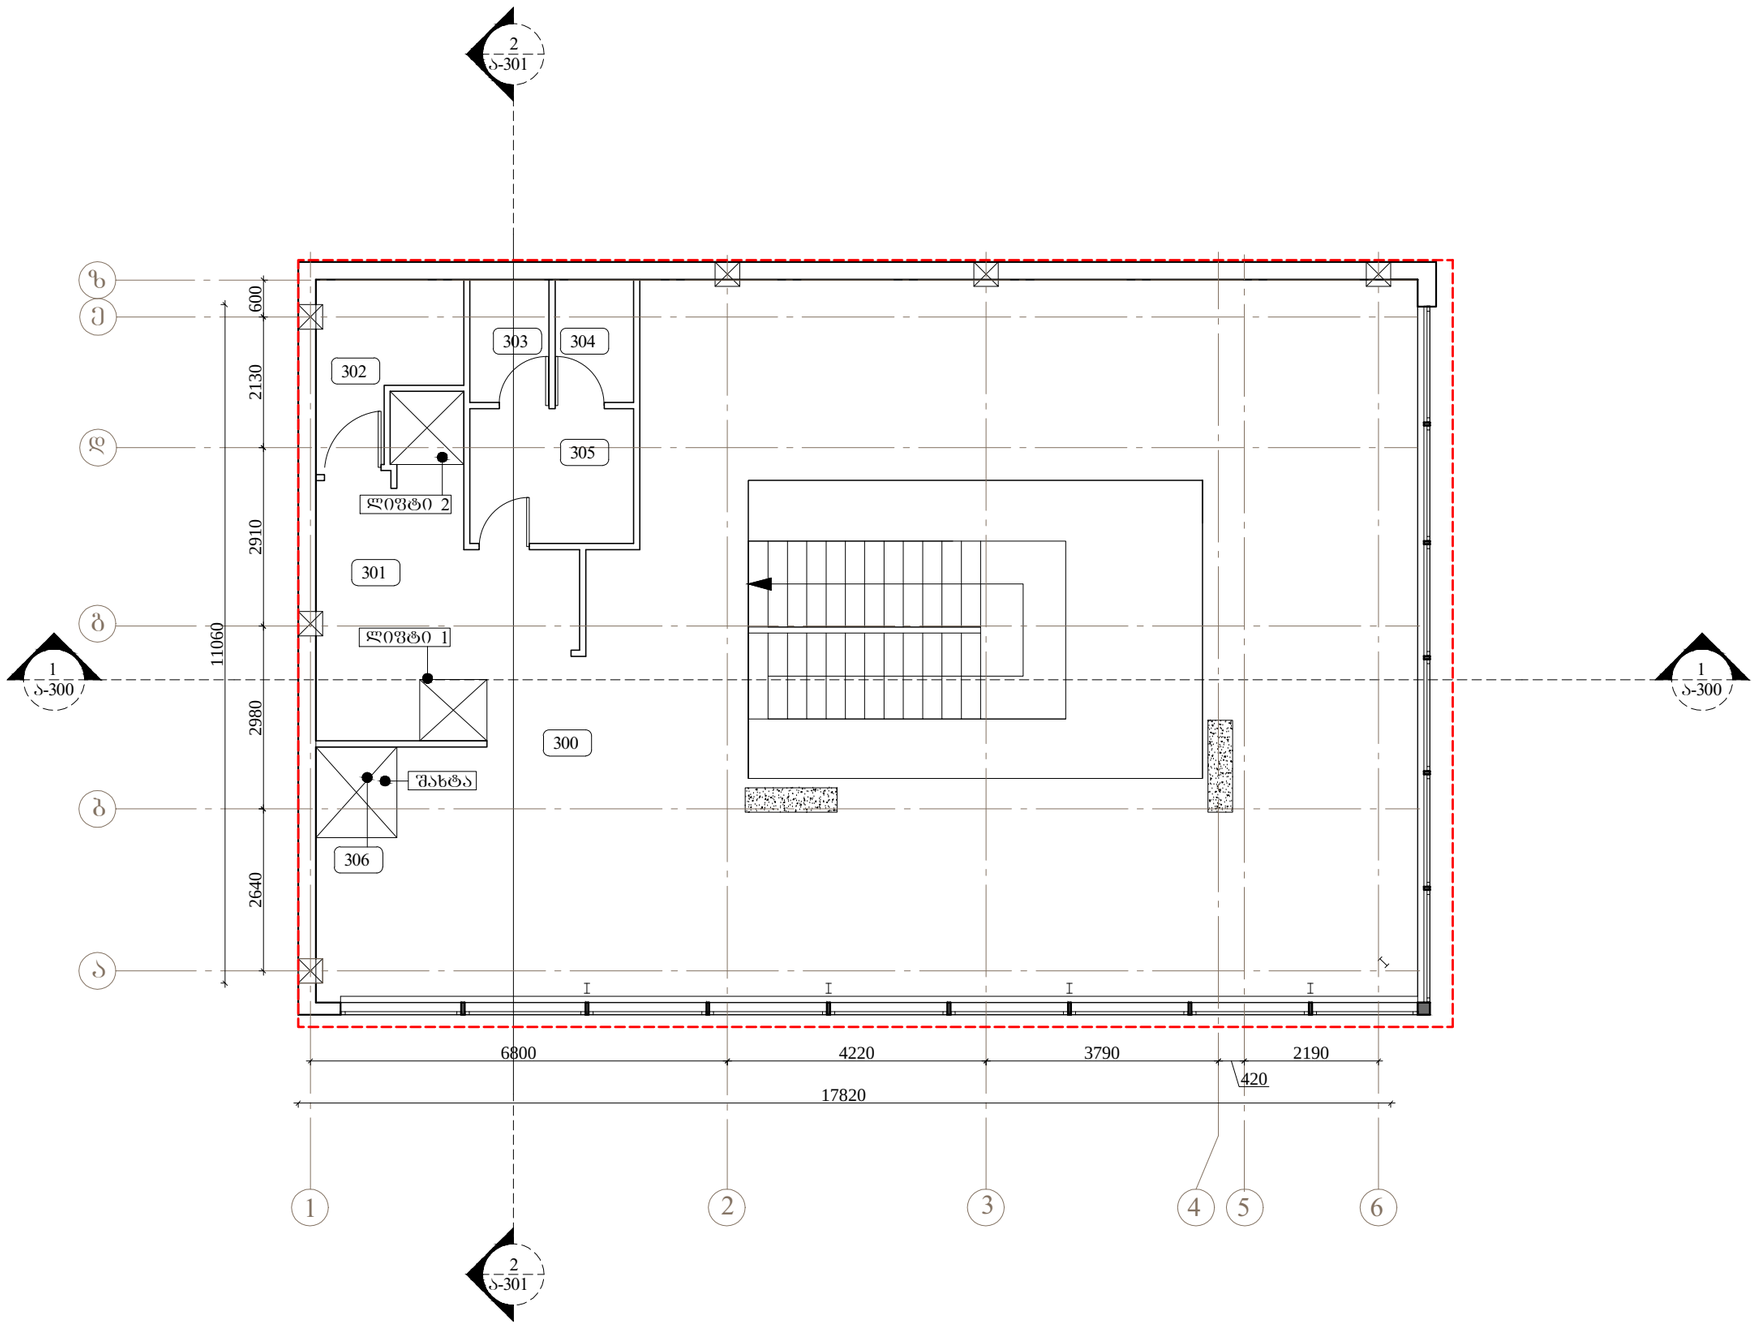

ARCHITECTURE
NEO-A
CONSULTING
ანტონ კათალიკოსის №54 ტელ: +(995 32) 90 58 85

საავტორო გუნდი		
მთ.არქიტექტორი	ნ.ჩხაიძე	
არქიტექტორი	ლ.ხუნწარიძე	
არქიტექტორი	ე.ლორდკიპანიძე	
კონსტრუქტორი	ლ.სინაური	

შენობა-ნაგებობა

ფართის კალკულაციაში არ არის შეყვანილი ინტერიერის ტიხრები

რევიზია		
თარიღი	ნომერი	აღწერა
14.08.2012	N-1	დაპროექტირებული ღობიული ხაზი

300	კაფე	135.58 მ²
301	ჰოლი	13.3 მ²
302	ოფისი	5.53 მ²
303	სან.კვანძი	2.58 მ²
304	სან.კვანძი	2.56 მ²
305	ჰოლი	5.87 მ²
306	შახტა	1.95 მ²
ლიფტი 1		1.1 მ²
ლიფტი 2		1.43 მ²

პროექტი

კაფე "ჭაზე"

ნახაზი

ტიხრების განლაგების გეგმა
+ 3.790 ნიშნულზე

მასშტაბი	ფორმატი	თარიღი
1:100	A3	19.10.2012

პროექტის ნომერი	001	ფურცელი
ფაილის სახელი	DWG	ა-102

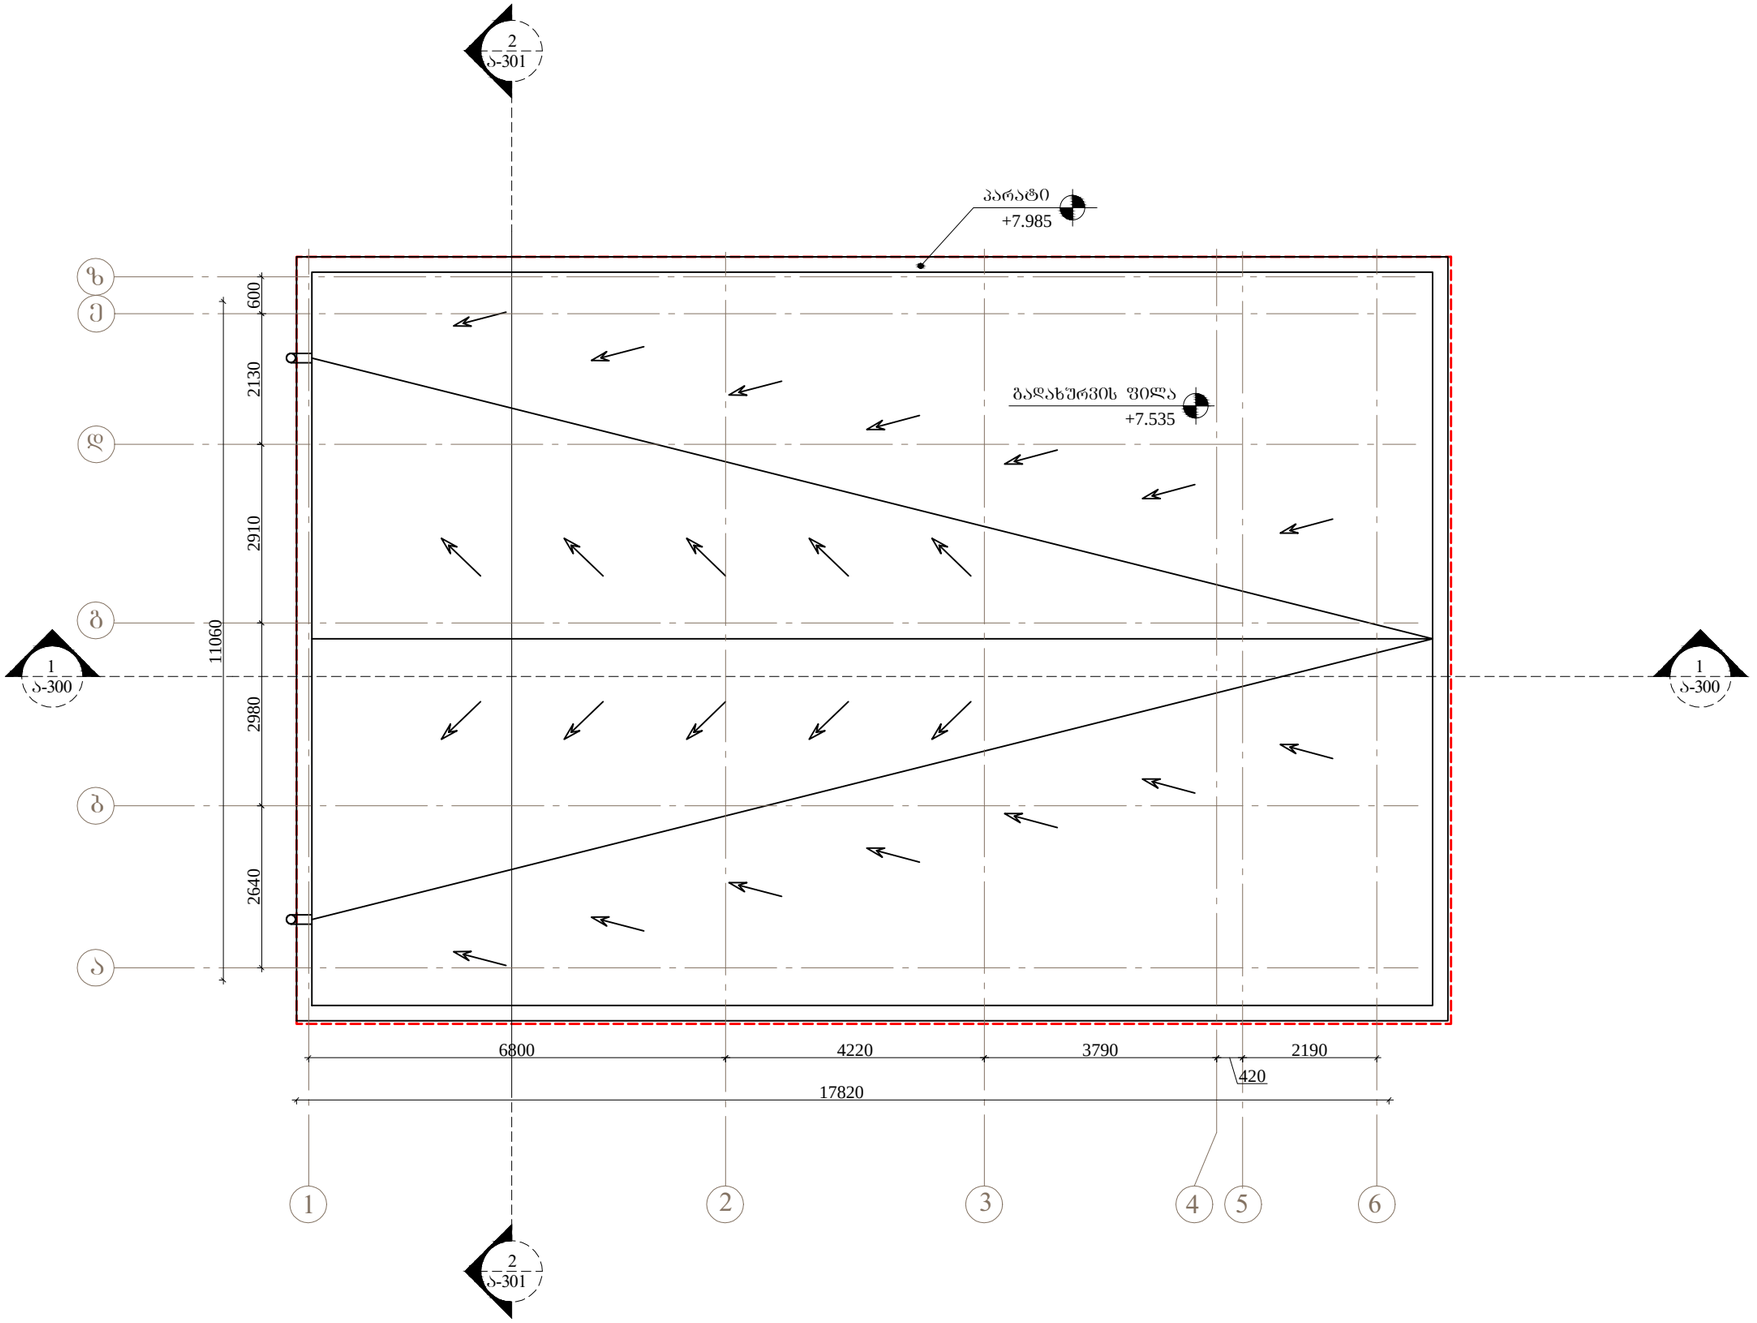

ARCHITECTURE

NEO-A

CONSULTING

ანტონ კათალიკოსის №54 ტელ: +(995 32) 90 58 85

საპროექტო ჯგუფი		
მთ.არქიტექტორი	ნ.ხახაიძე	
არქიტექტორი	ლ.ჯიშკარიანი	
არქიტექტორი	ე.ლორდკიპანიძე	
ბრაშიაჯოზი	ლ.ყიფიანი	

შენიშვნები

რევიზია		
თარიღი	ნომერი	აღწერა
14.08.2012	№1	დაპროექტებიდანვე ზედმეტი ხაზი

პროექტი

კაშე "ჯაზვე"

ნახაზი

გადახურვის გეგმა

მასშტაბი	ზომა	თარიღი
1:100	A3	19.10.2012

პროექტის ნომერი	001	შეცვლილი
შაბლონის სქემა	DWG	ა-103