სარეკონსტრუქციო შენობის არსებული ჭრილები

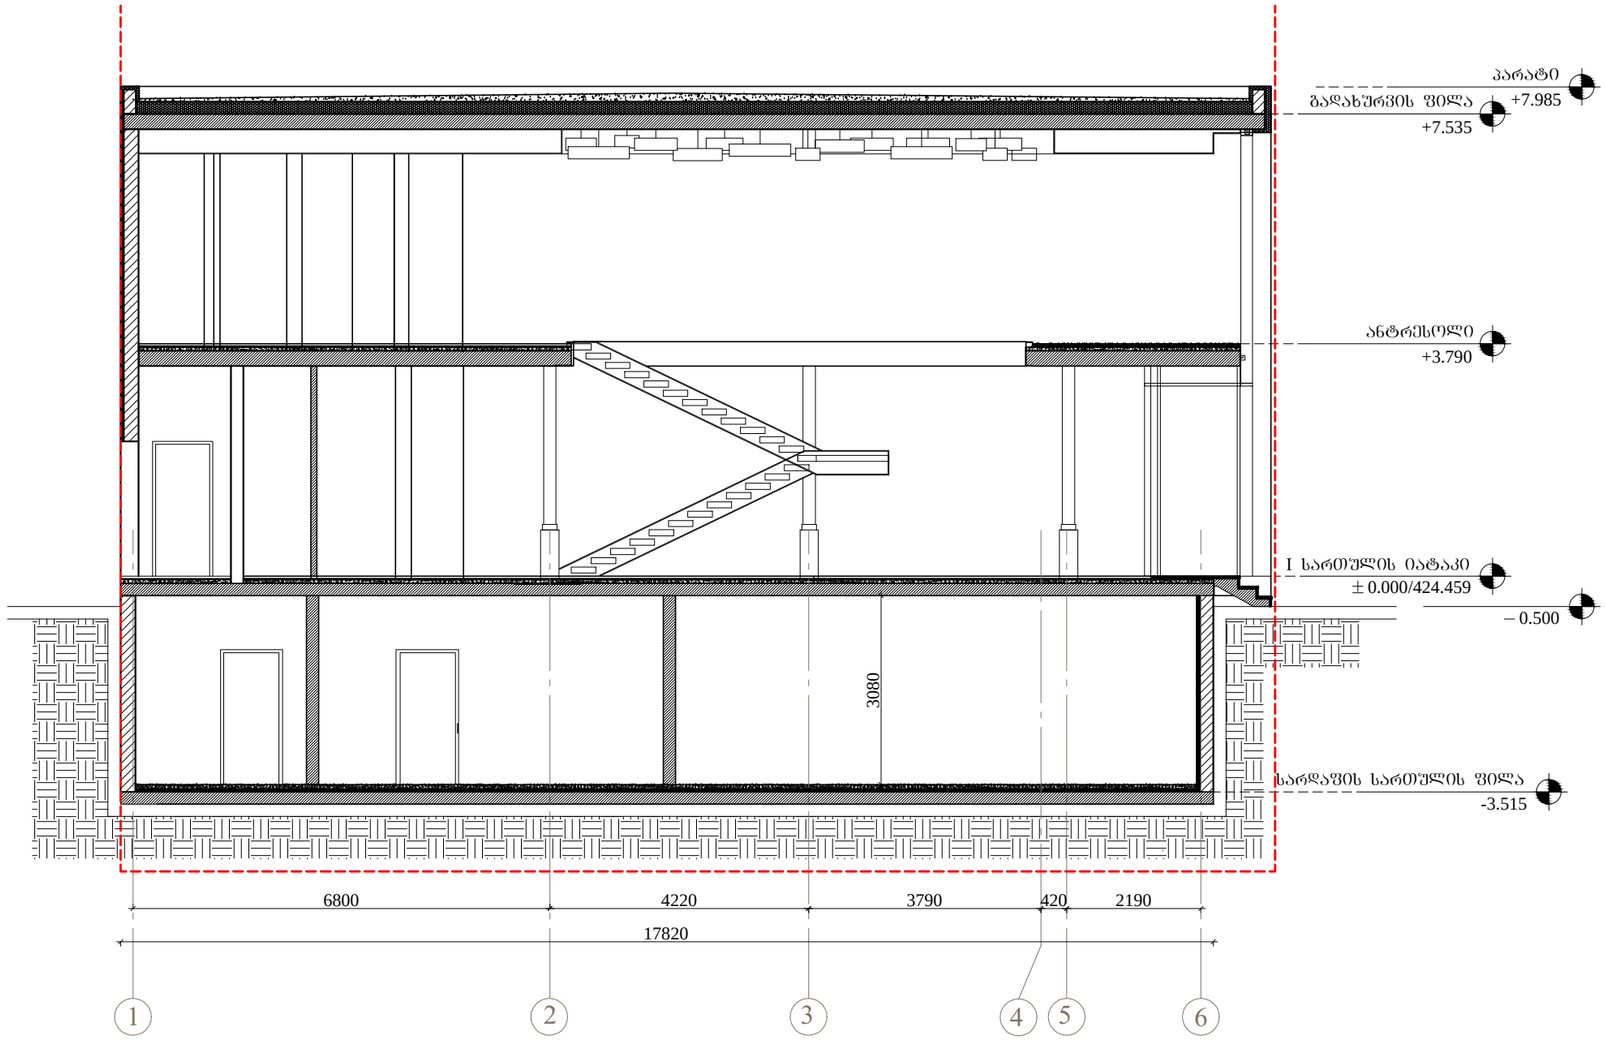

ARCHITECTURE
NEO-A
CONSULTING
ანტონ კათალიკოსის №54 ტელ: +(995 32) 90 58 85

საარქიტექტო ბიურო		
მთ.არქიტექტორი	ნ.ჩხაიძე	
არქიტექტორი	ლ.ხუნწარიძე	
არქიტექტორი	ე.ლორთქიფანიძე	
პროექტორი	ლ.ყიფიანი	

შენიშვნები

რევიზია		
თარიღი	ნომერი	აღწერა
14.08.2012	№1	დაპროექტებისათვის წარმოდგენილი ხარი

პროექტი
კაფე "ჭაზვი"

ნახაზი
ჭრილი I-I

მასშტაბი	ზომა	თარიღი
1:100	A3	19.10.2012

პროექტის ნომერი	001	შეცვლილი
ფაილის სახე	DWG	ა-300

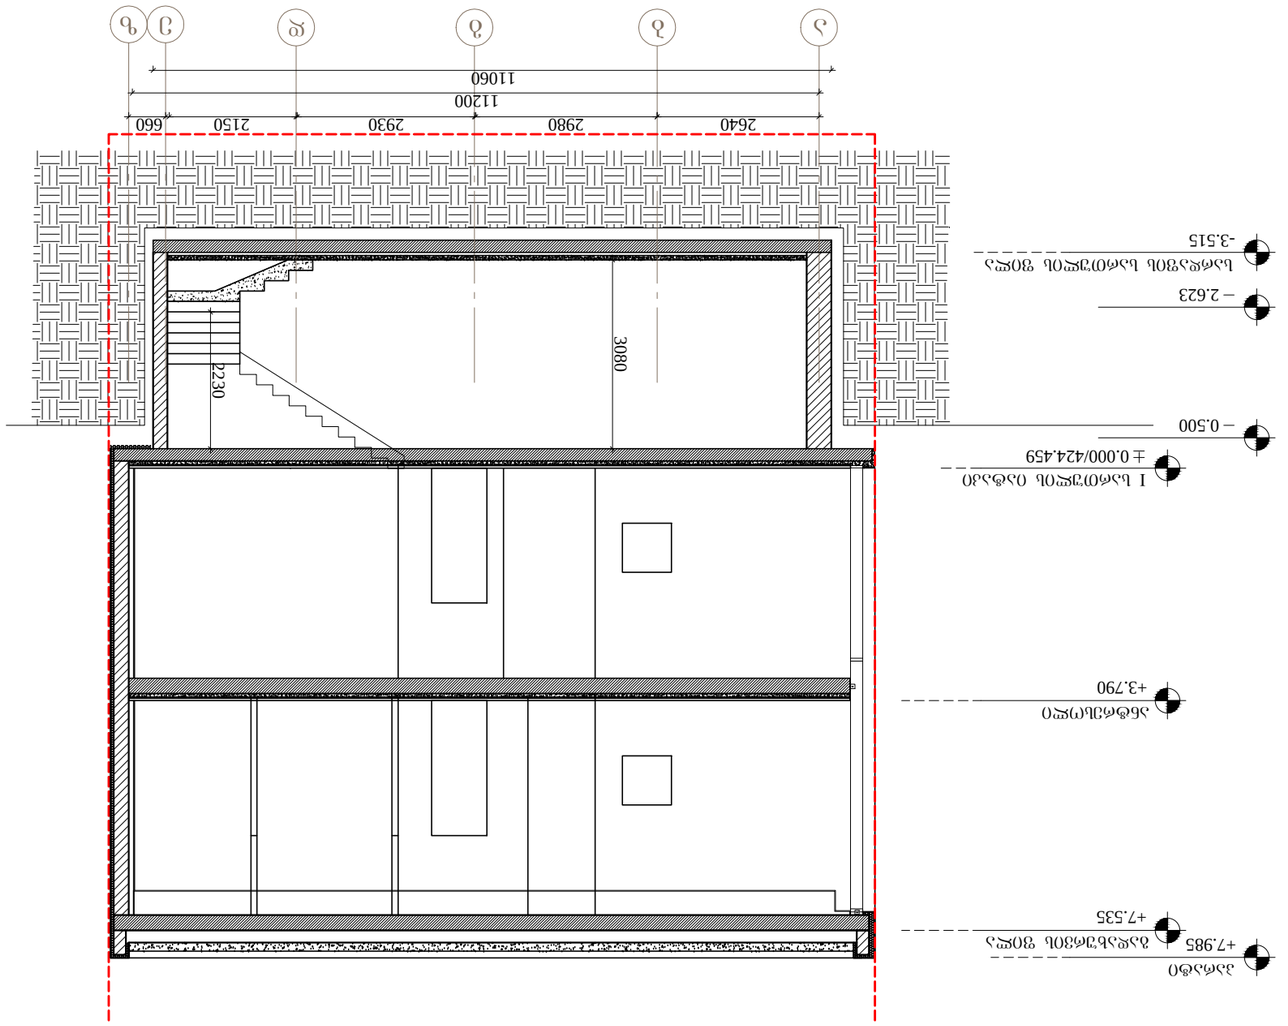

ARCHITECTURE
NEO-A
CONSULTING

სარეკონსტრუქციო შენობის საპროექტო ჭრილები

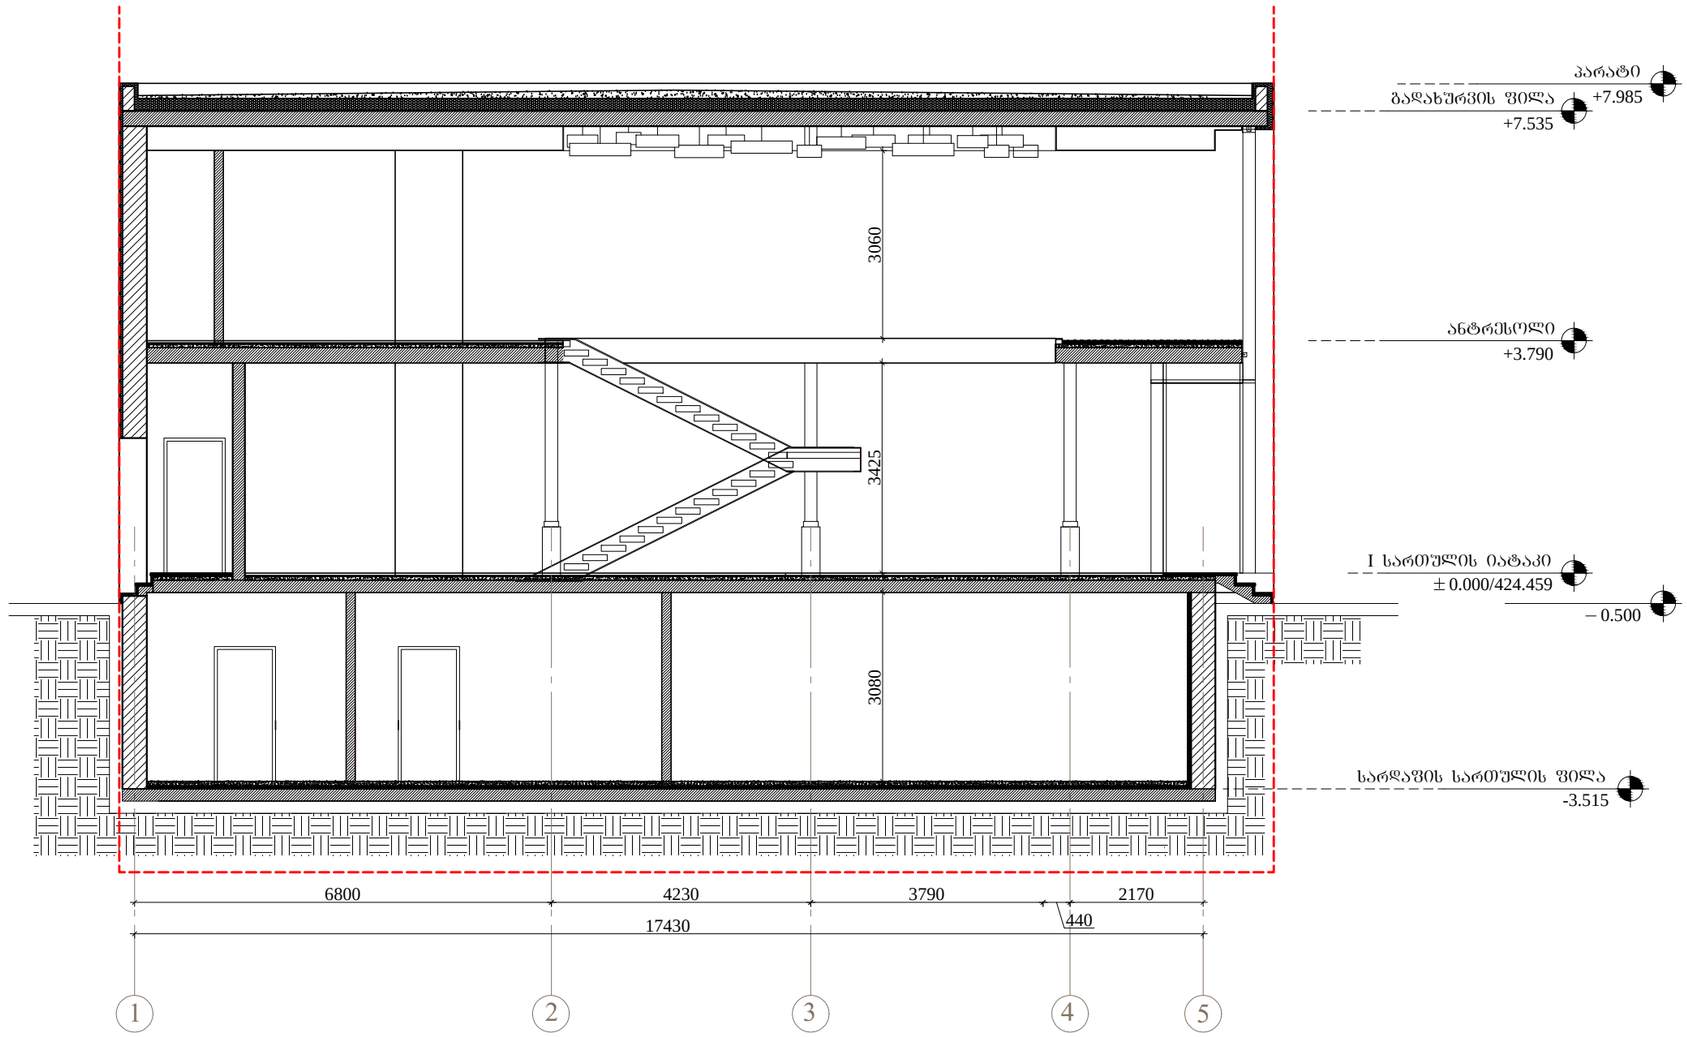

ARCHITECTURE
NEO-A
CONSULTING
ანტონ კათალიკოსის №54 ტელ: +(995 32) 90 58 85

საპროექტო ბიურო		
მთ.არქიტექტორი	ნ.ჩხაიძე	
არქიტექტორი	ლ.ხუციშვილი	
არქიტექტორი	ე.ლორთქიფანიძე	
ბრაუნიკზე	ლ.ყიფიანი	

შესრულებული

ცვლილება		
თარიღი	ნომერი	აღწერა
14.08.2012	№1	დაპროექტებისპირველი ეტაპის ხაზი

პროექტი
კაფე "ჯაზვე"

ნახაზი
ჭრილი 1-1

მასშტაბი	ზომა	თარიღი
1:100	A3	19.10.2012

პროექტის ნომერი	001	შენიშვნები
ფაილის სახე	DWG	ა-200

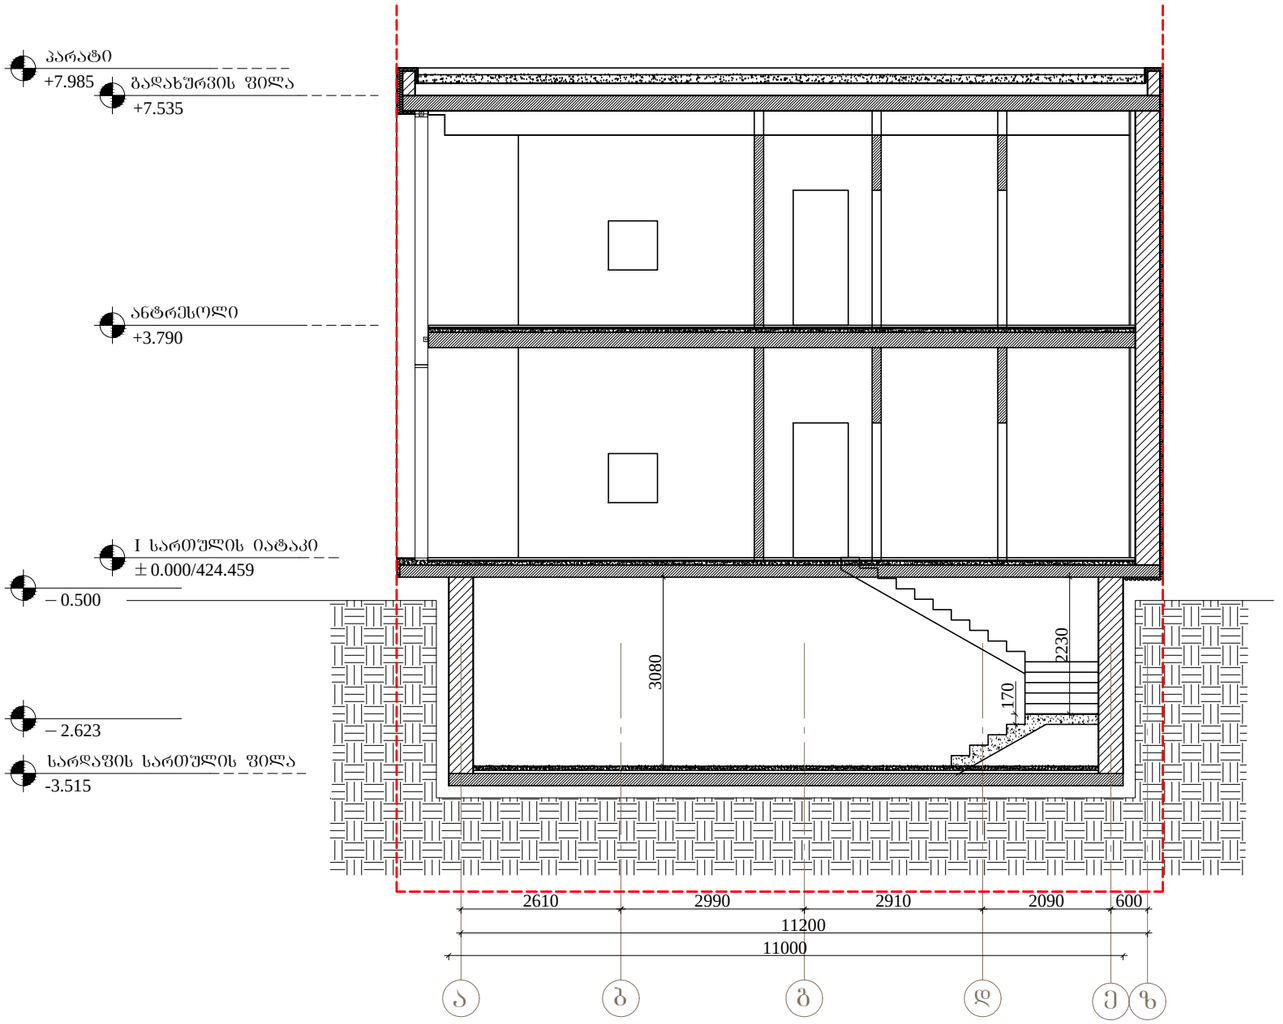

ARCHITECTURE
NEO-A
CONSULTING

ანტონ კათალიკოსის №54 ტელ: +(995 32) 90 58 85

საპროექტო ჯგუფი		
მთ.არქიტექტორი	ნ.ჩხაიძე	
არქიტექტორი	ლ.ჯაფარიძე	
არქიტექტორი	ე.ცოფურაშვილი	
პროექტორი	ლ.სიხარულიძე	

შენიშვნები

რევიზია		
თარიღი	ნომერი	აღწერა
14.08.2012	№1	დაპროექტებისდროინდელი ვითარების ხაზი

პროექტი
კაფე "ჯაზვე"

ნახაზი
ჭრილი 2–2

მასშტაბი	ზომა	თარიღი
1:100	A3	19.10.2012

პროექტის ნომერი	001	შეცვლილი
შაბლონის სახე.	DWG	ა-201