PRODUCED BY AN AUTODESK EDUCATIONAL PRODUCT

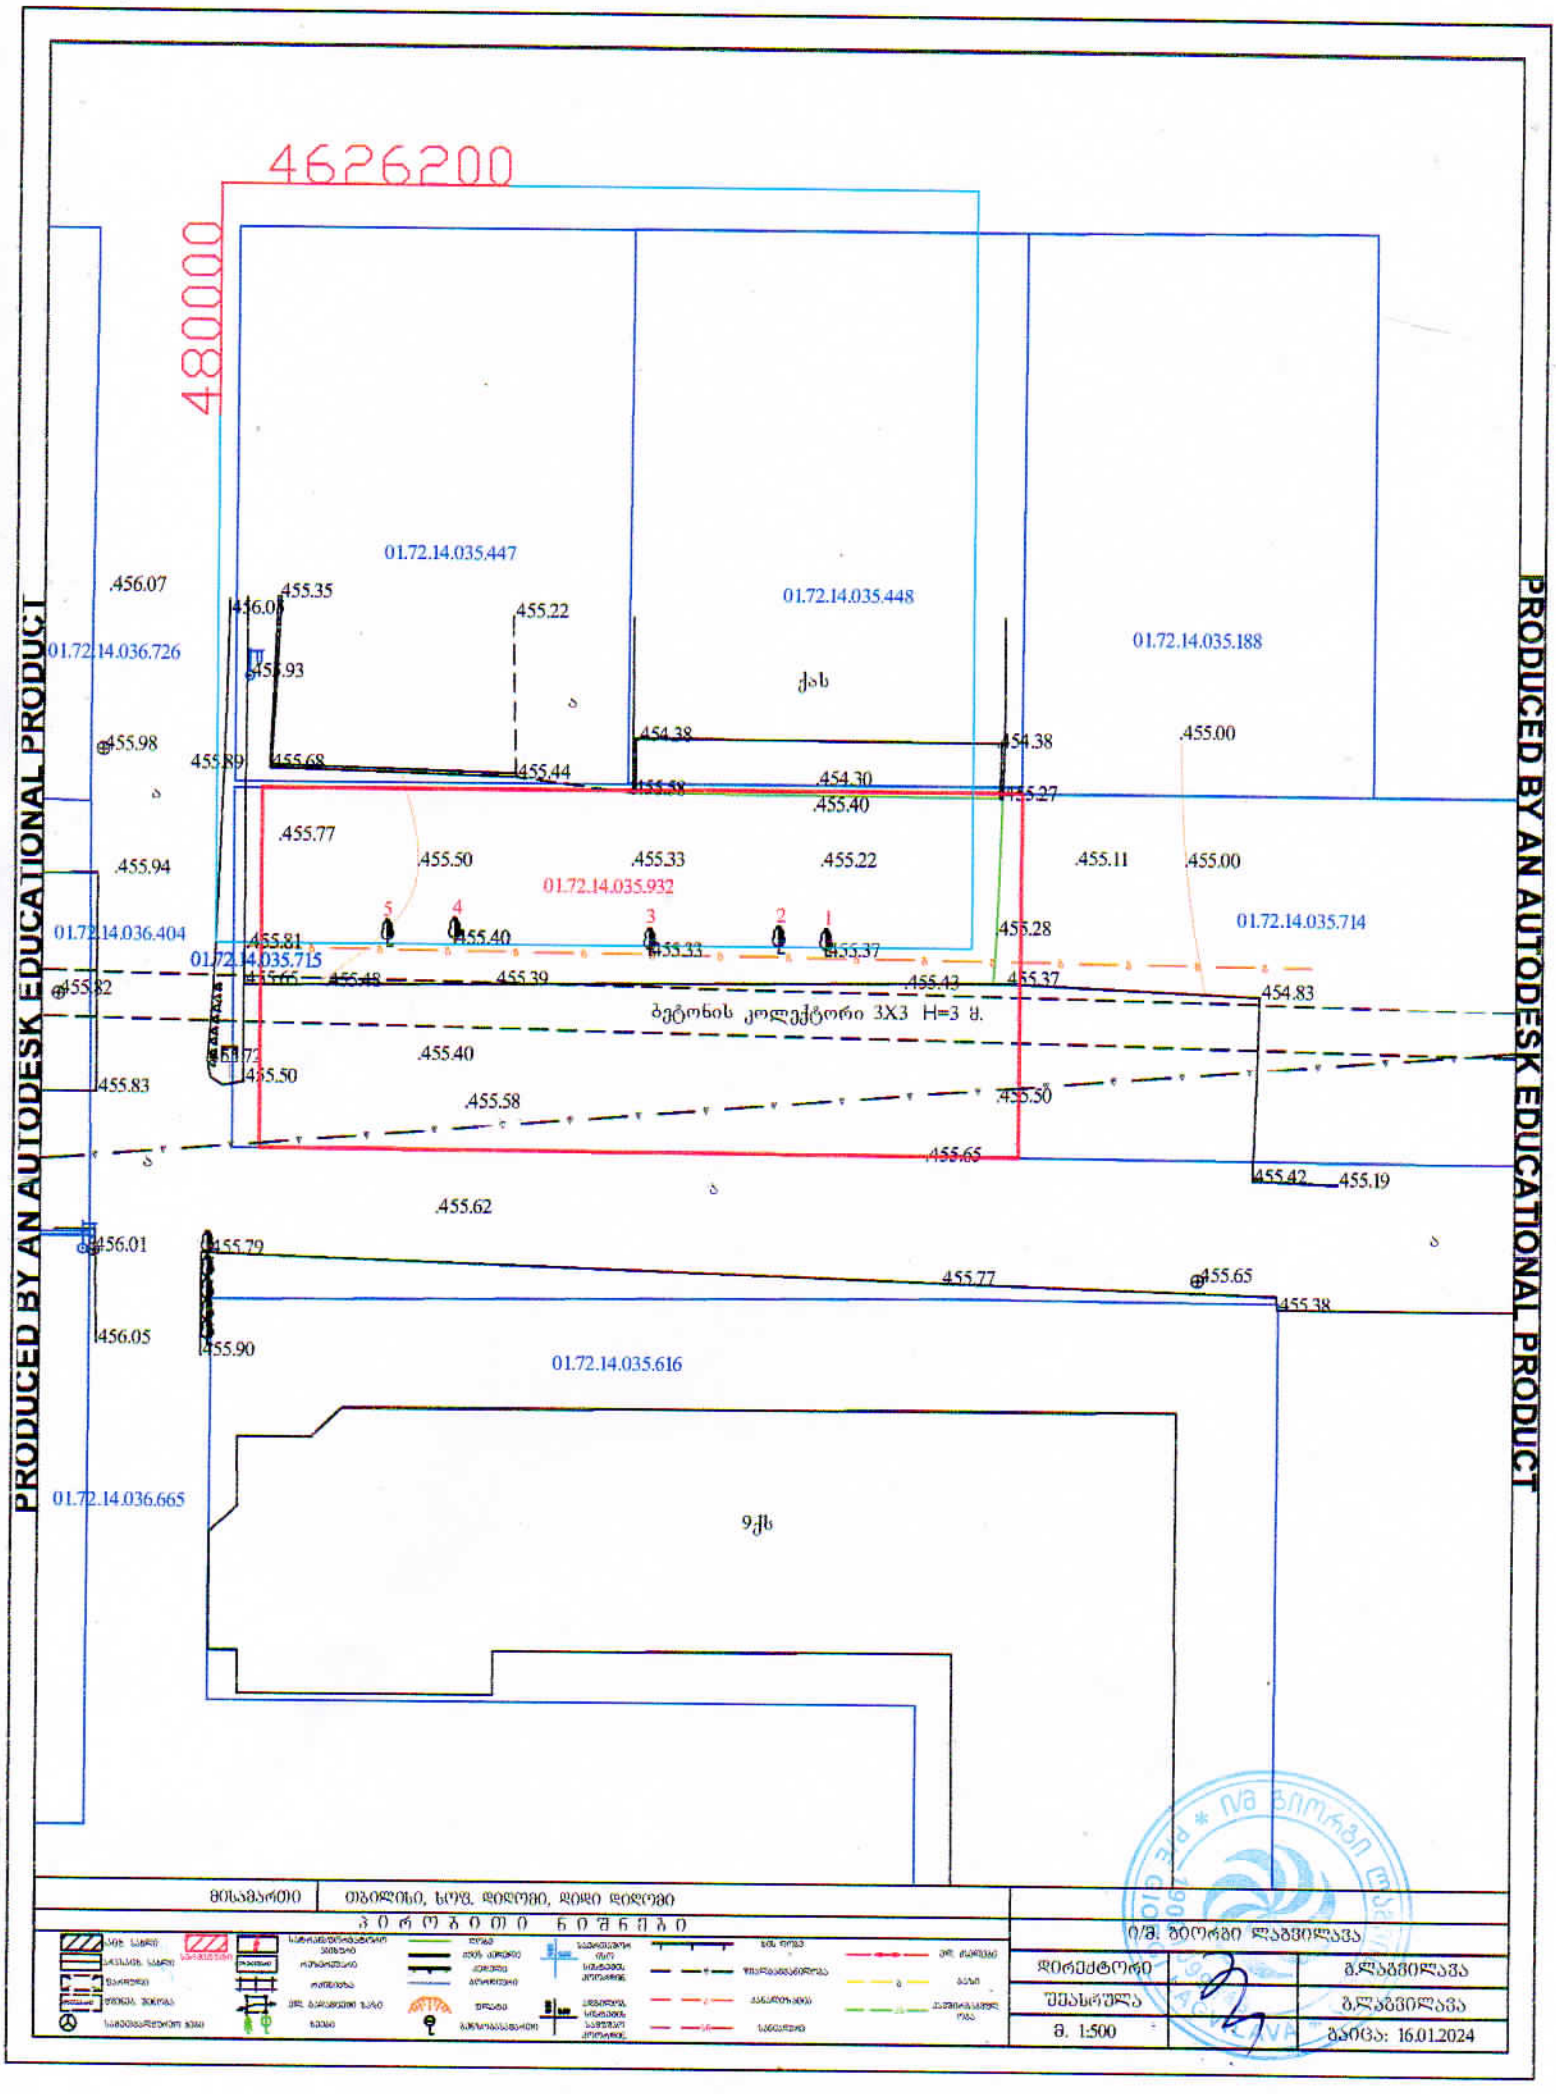

მონაცემები	ობიექტი, ხოვ. დიდუბი, დიდი დიდუბე	
	ჰ ო რ ი ზ ო ნ ტ ა ლ ი	ი/მ. ბიორგი ლაგვილავა
	დირექტორი	გლაგვილავა
	შესრულა	გლაგვილავა
	მ. 1:500	თარიღი: 16.01.2024

PRODUCED BY AN AUTODESK EDUCATIONAL PRODUCT

7,921 6,000 6,000 6,000 6,000 6,000 6,000 6,300

01.72.14.035.447

განაშენიანების რეგულირების წირული ხაზი (იგივე უკანა ეზოს)

01.72.14.035.448

01.72.14.035.188

01.72.14.036.726

წყალამრიდი მილი

.456.07 .455.35 .456.05 .455.22 .455.93 .455.89 .455.68 .455.44 .455.58 .454.38 .454.38 .454.30 .455.40 .455.27 .455.11 .455.00 .455.28 .455.37 .454.83 .455.50 .455.65 .455.42 .455.19 .455.62 .456.01 .455.79 .455.77 .455.65 .455.38 .456.05 .455.90 .455.82 .455.7 .455.8

1,200 3,206 3,000 +8.700 +4.400 3,050 +9.00 7,150 6,250 6,000 1,700 6,000 1,700 1,500 0.00=456.20 10.50 5,250 10,500 5,250 2,500 6,000 2,000 3,500

ქას

განაშენიანების რეგულირების ზურგი ხაზი

01.72.14.035.714

H=3.8მ

01.72.14.036.404

01.72.14.035.616

01.72.14.036.665

7,838 6,000 6,000 6,000 6,000 6,000 6,000 6,344

9.ქს

ექსპლიკაცია:

1 - საპროექტო ობიექტი
2 - გამწვანება
3 - მომანდაკება
4 - ტერიტორიაზე შესასვლელი
5 - ტერიტორიაზე მოსასვლელი გზა

ტექნიკურ-ეკონომიკური მაჩვენებლები

პირობითი ნიშნები

მიწის ნაკვეთის საზღვარი

პროექტის სახელწოდება

ქალაქი თბილისი. დიდი დიღომი
სავაჭრო ობიექტის
არქიტექტურული პროექტი

ქალაქი თბილისი ზურაბიშვილის კვრა №2
599996789 577996789
kobasurmava@gmail.com

მთავარი არქიტექტორი	გვარი	ხელმოწერა	თარიღი 27.07.2026
პრ. ავტორი	კ. სურმავა		
მასშტაბი	1:200	გვ. - გვემა	
თარიღი			
სტადია	ფურცლების	ფურცელი	
პროექტი	24	ა-03	