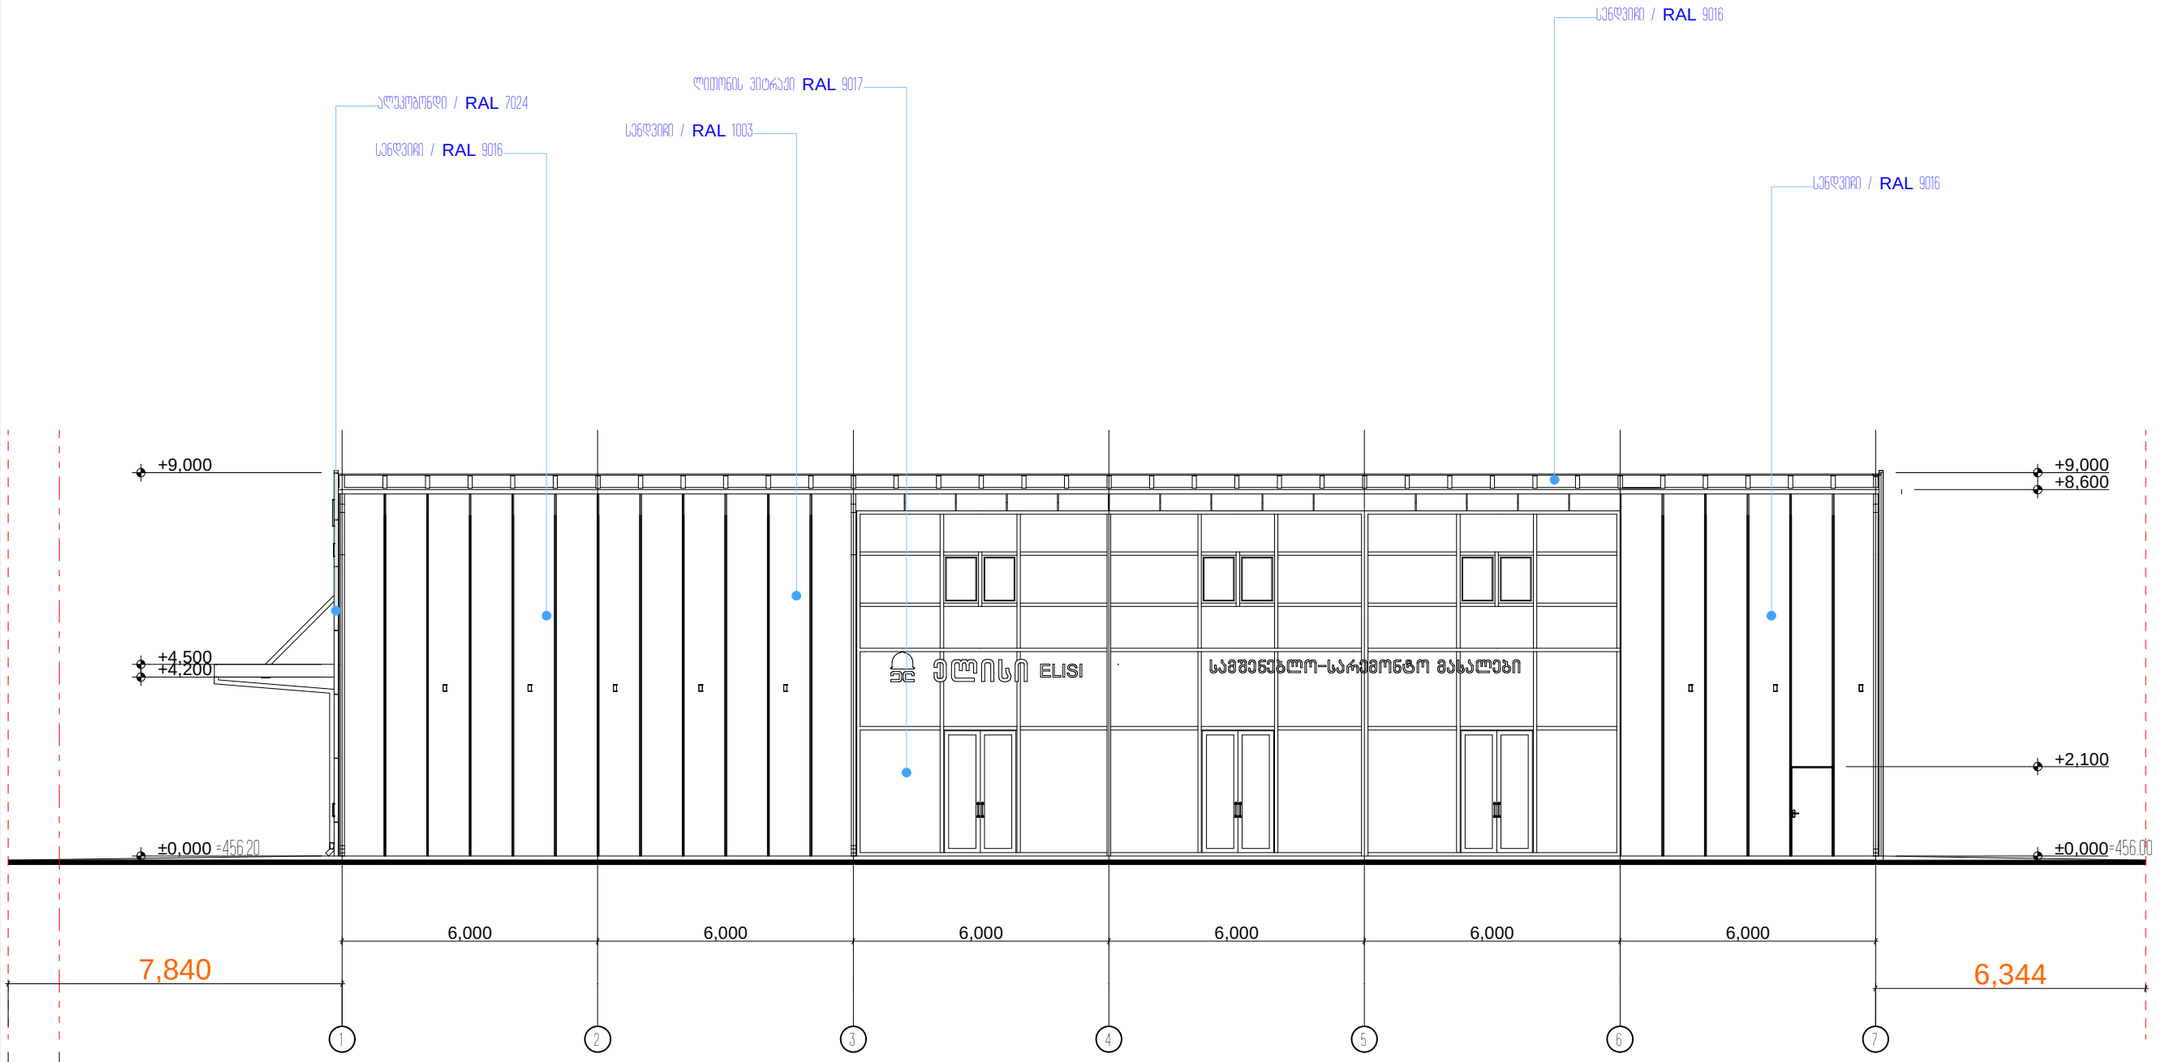


ექსპერტიზის:

-

ტექნიკურ-ეკონომიკური მაჩვენებლები

მიწის ნაკვეთის საზღვარი

პროექტის სახელწოდება


ქალაქი ოზილისი, დიდი დიღომი

სავაჭრო ობიექტის

არქიტექტურული პროექტი

ელ. ფოსტა: kobasurmava@gmail.com

ორგანიზაცია	გვარი	ხელმოწერა	თარიღი
დირექტორი			26.06.2026
არქიტექტორი	კ. სურმავა		
მასშტაბი	1:100	ფასადი 1-8 ღერძებში	
თარიღი			
სტადია		ფურცლები	ფურცელი
პროექტი		24	1-9

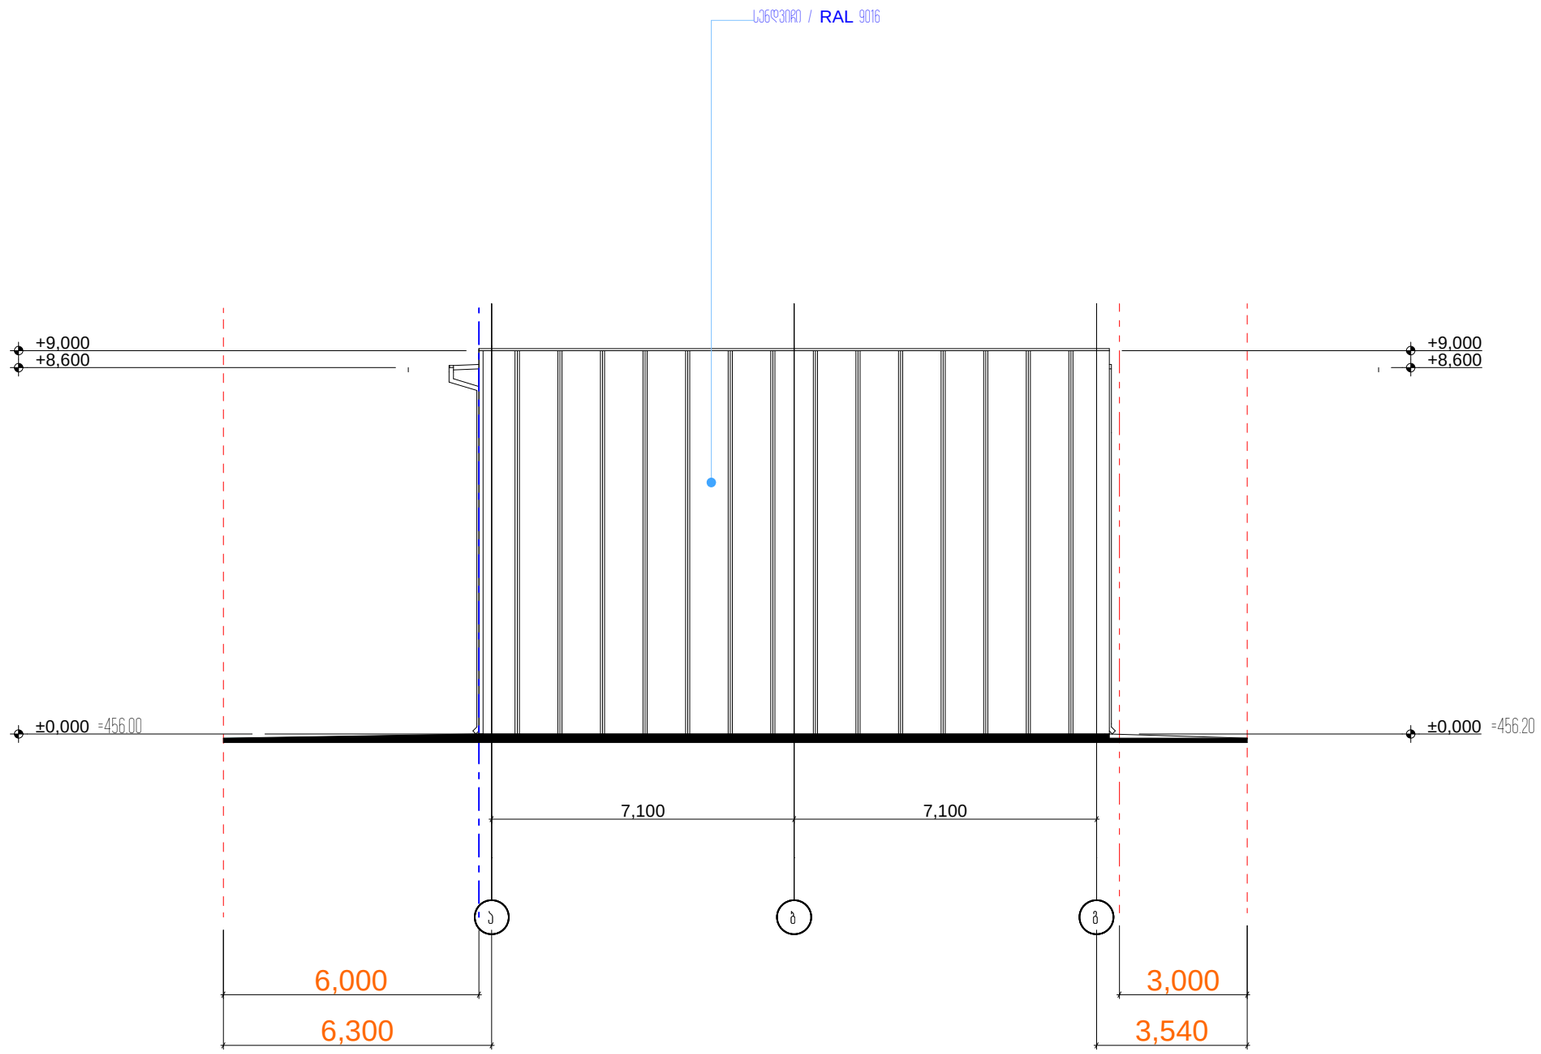

ექსპლიკაცია:

-

ტექნიკურ-ეკონომიკური მაჩვენებლები

პირობითი ნიშნები

მიწის ნაკვეთის საზღვარი

პროექტის სახელწოდება


ქალაქი თბილისი, დიდი დიღომი

სავაჭრო ობიექტის

არქიტექტურული პროექტი

ქალაქი თბილისი, დიდი დიღომი, კმზ №2
599996789, 577997899
kobasurmava@gmail.com
შპს "ქობა სურმავა"
ს/ს 405000724

ორგანიზაცია	გვარი	ხელმოწერა	თარიღი
დირექტორი			26.06.2026
არქიტექტორი	ა. სურმავა		
მასშტაბი	1:100	ფასადი ა-გ ღერძებში	
თარიღი			
სტადია		ფურცლები	ფურცელი
პროექტი		24	ა-10

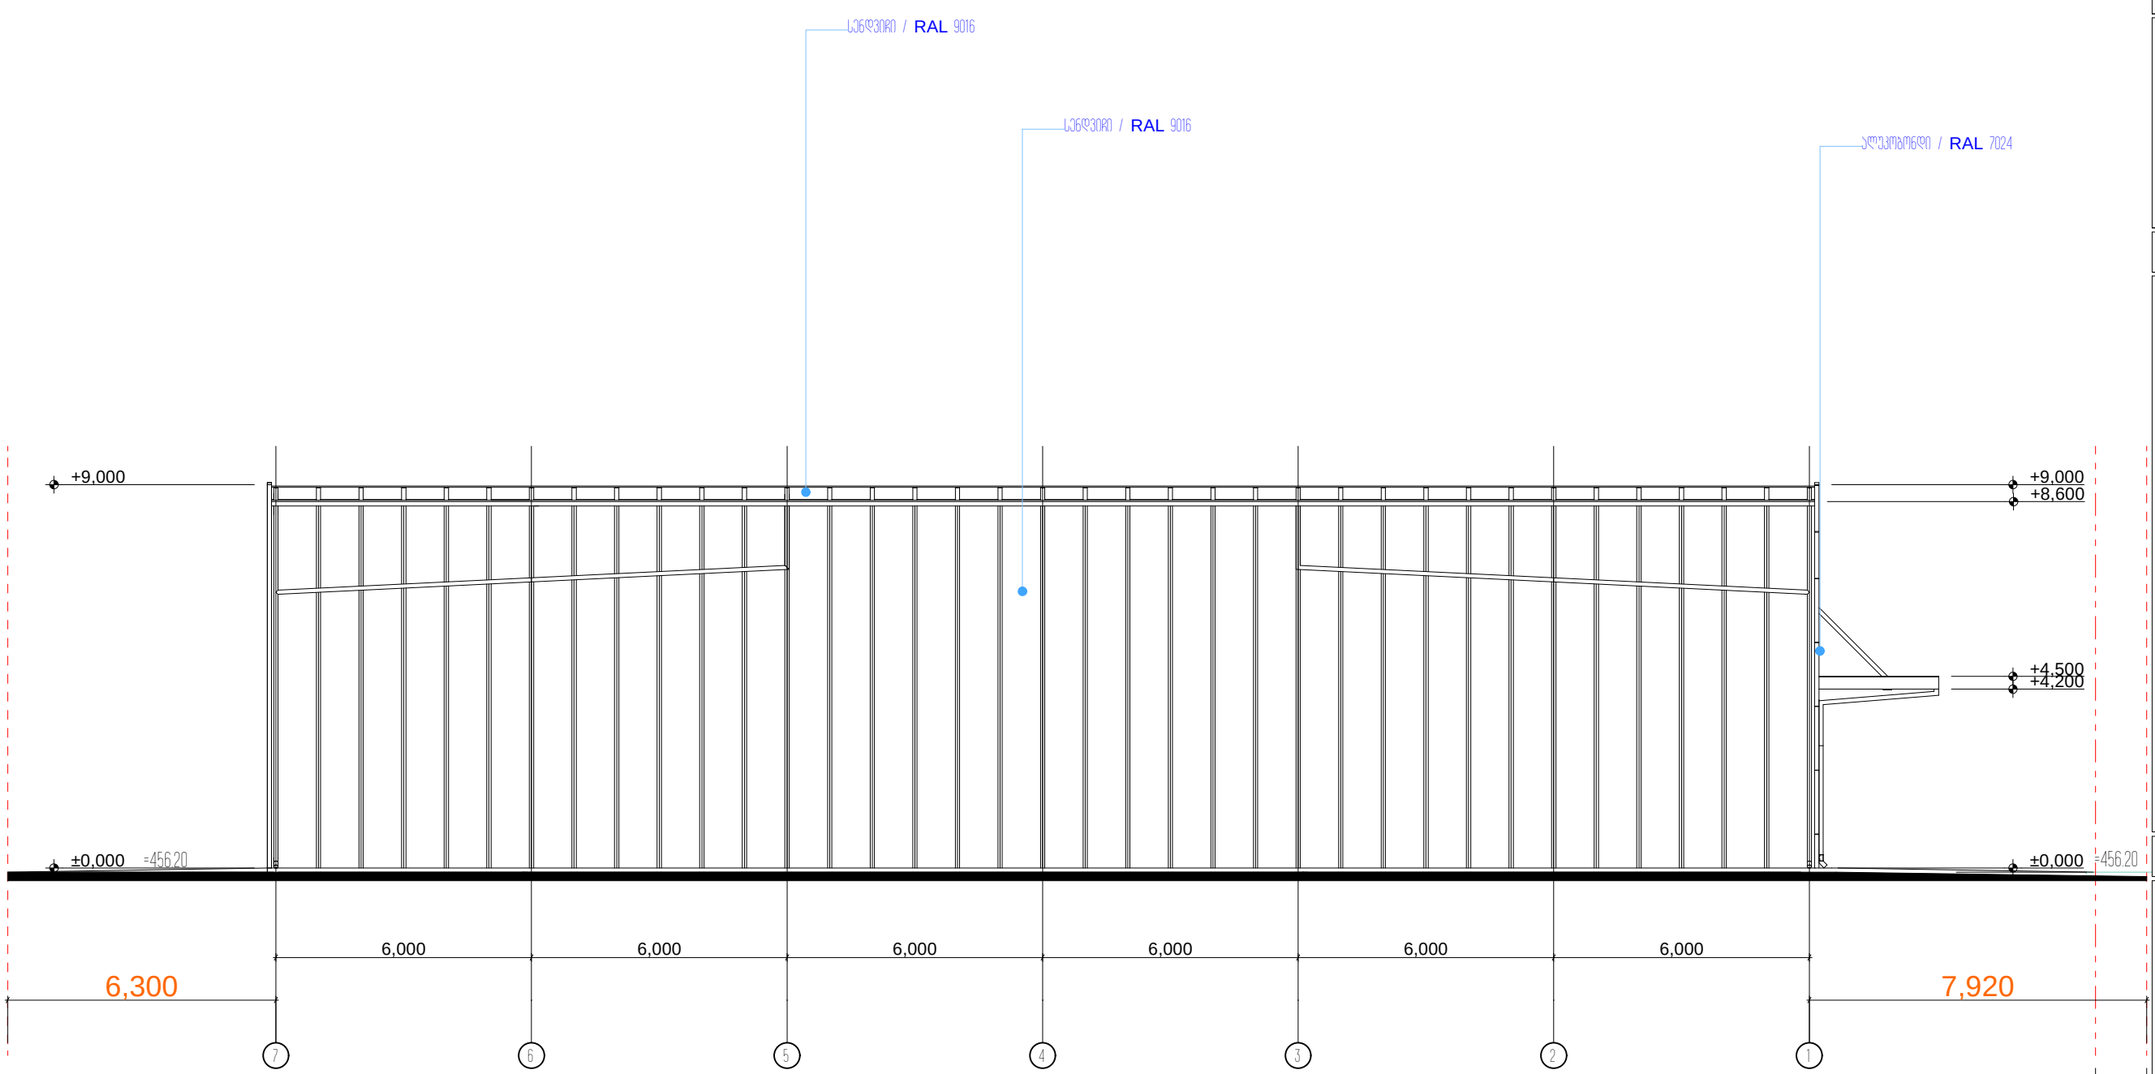

ექსპლიკაცია:

-

ტექნიკურ-ეკონომიკური მაჩვენებლები

ძირითადი ნიშნები

მიწის ნაკვეთის საზღვარი

პროექტის სახელწოდება


ქალაქი თბილისი. დიდი დიღომი

საავარო ობიექტის

არქიტექტურული პროექტი

ქალაქ თბილისი ზურაბიანი კბილ №2
599998789 577997789
kobasurmava@gmail.com

თანამდებობა	გვარი	ხელმოწერა	თარიღი
დირექტორი			26.06.2026
არ. ავტორი	კ. სურმავა		
მასშტაბი	1:100	ფასადი 8-1 ღერძებში	
თარიღი			
სტადია		ფურცლები	ფურცელი
პროექტი		24	ა-11

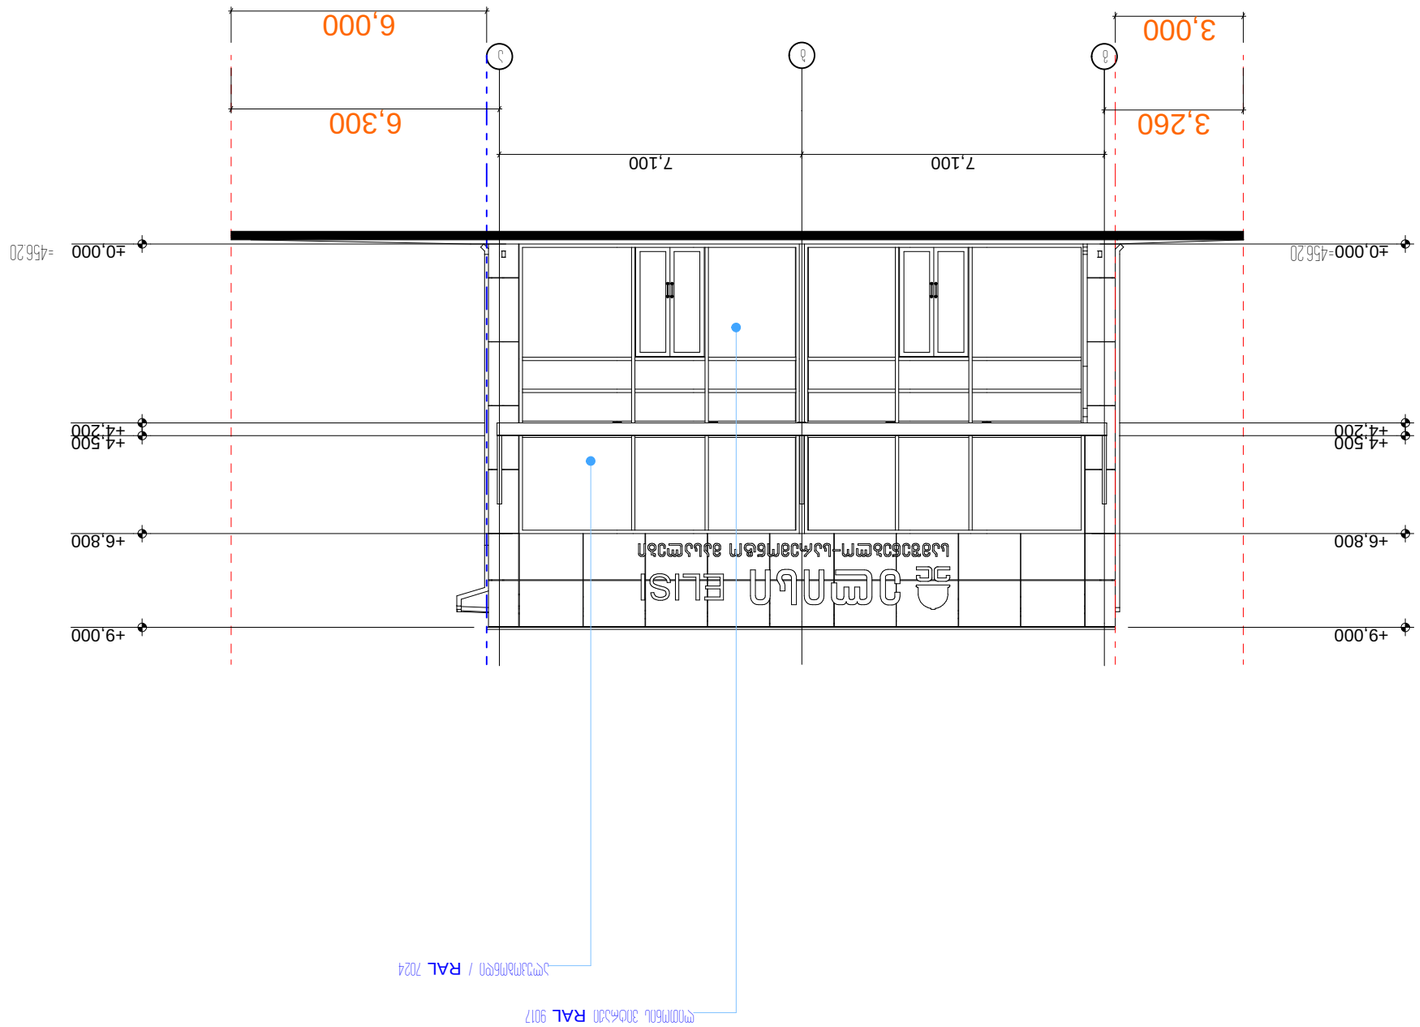


































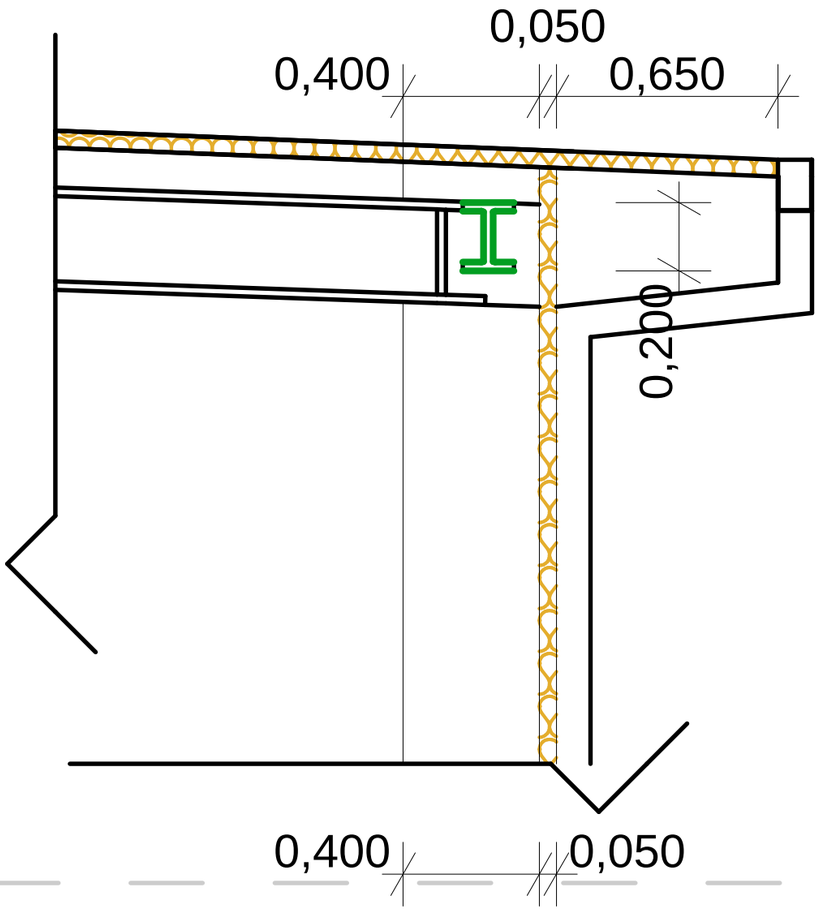

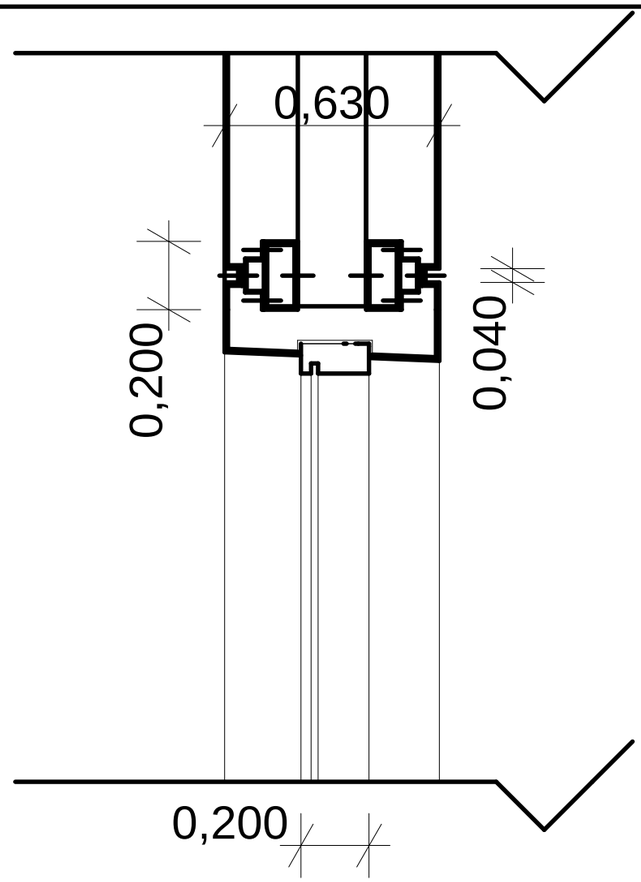

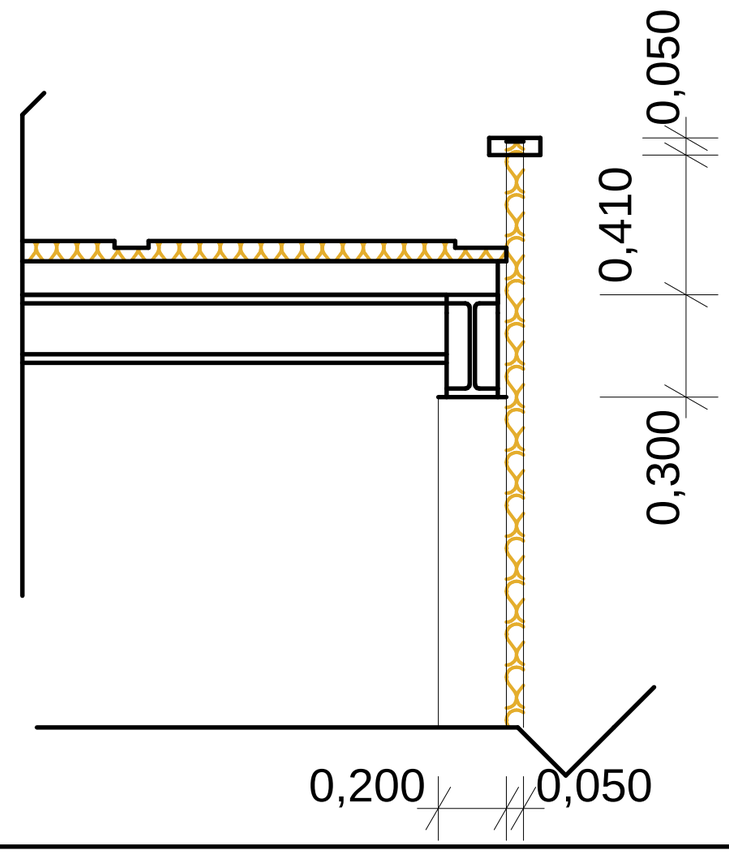

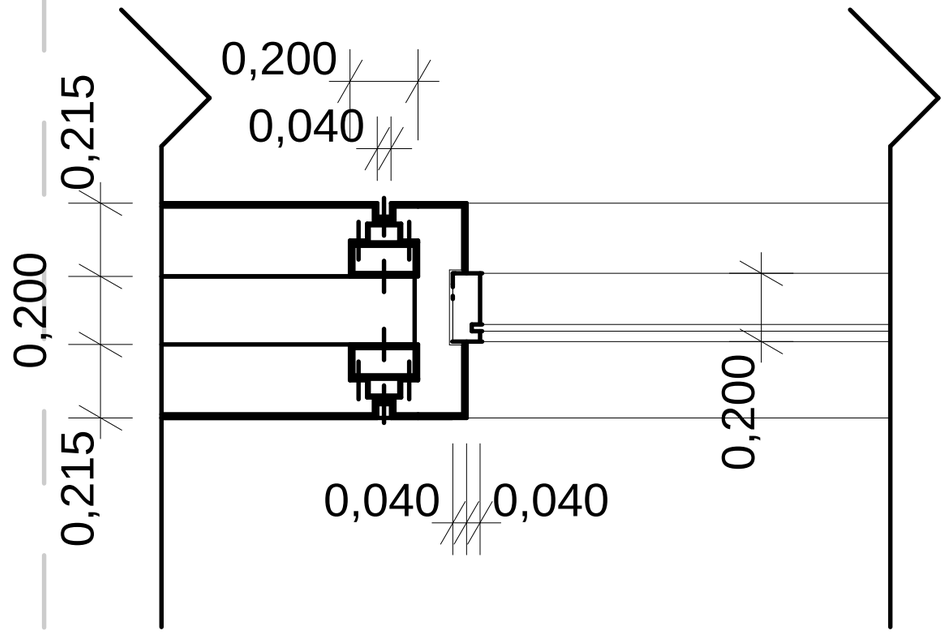

ექსპლიკაცია:

ტექნიკურ-ეკონომიკური მაჩვენებლები

პირობითი ნიშნები

პროექტის სახელწოდება








599996789, 577996789
kobasurmava@gmail.com

ოსნაძეშობა	გვარი	ხელმოწერა	თარიღი
დირექტორი			26.06.2026
არ. ავტორი	ა. სურმავა		
მასშტაბი	1:100	დეტალები, კვანძები	
თარიღი			
ს ტ ა დ ი ა		ფურცლები	ფურცელი
პ რ ო ე ქ ტ ი		24	ა-19

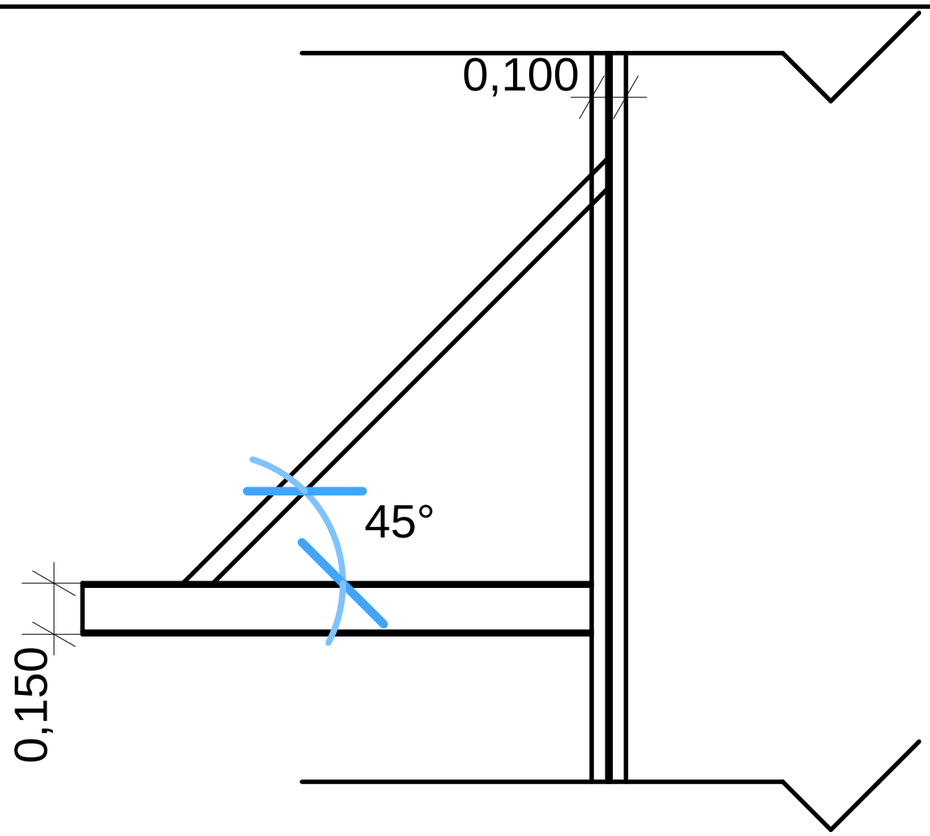

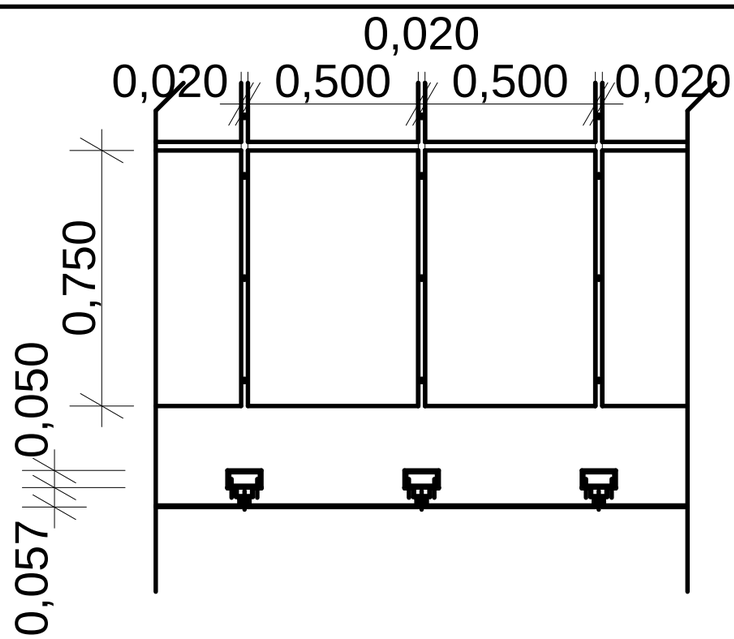

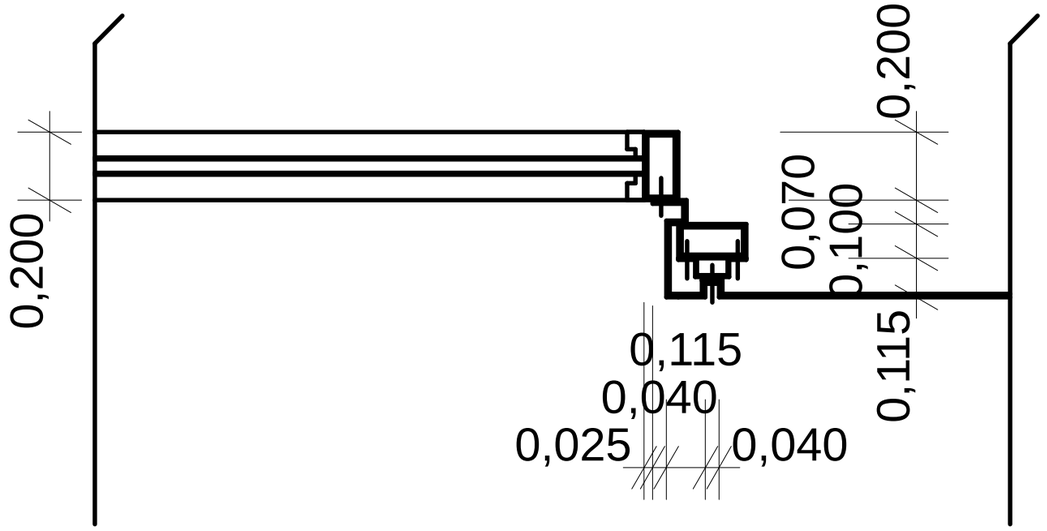

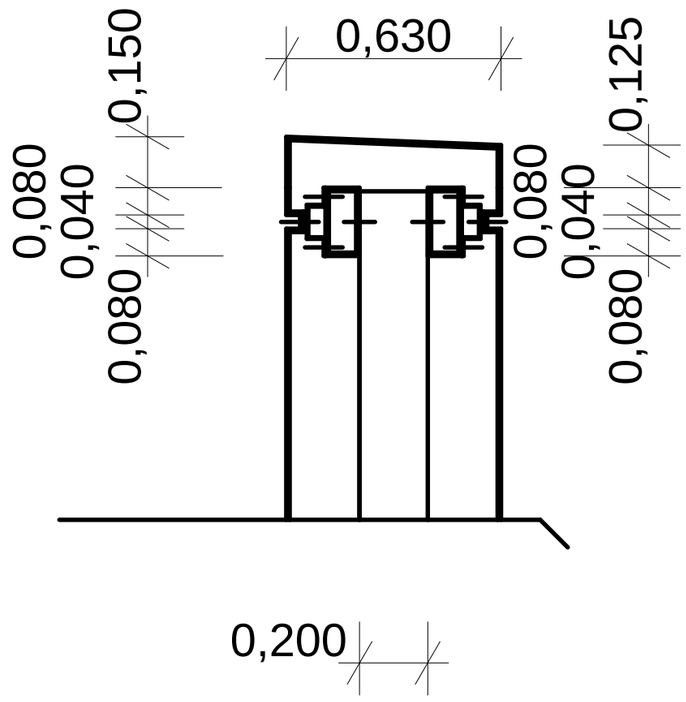

ექსპერტიზა:

ტექნიკურ-ეკონომიკური მაჩვენებლები

პირობითი ნიშნები

პროექტის სახელწოდება

ქალაქი ობილისი მაღალაშვილის ქ. №4
ინდივიდუალური ერობინიანი საცხოვრებელი სახლის
არქიტექტურული პროექტი

ქალაქი ობილისი მაღალაშვილის ქ№2
599996789 577997789
kobasurmava@gmail.com

თანამდებობა	გვარი	ხელმოწერა	თარიღი
დირექტორი			26.06.2026
პრ. პროექტორი	ბ. სურმავა		
მასშტაბი	1:100	დეტალები. კვანძები	
თარიღი			
სტადია		ფურცლების	ფურცლის
პროექტი		24	ა-19



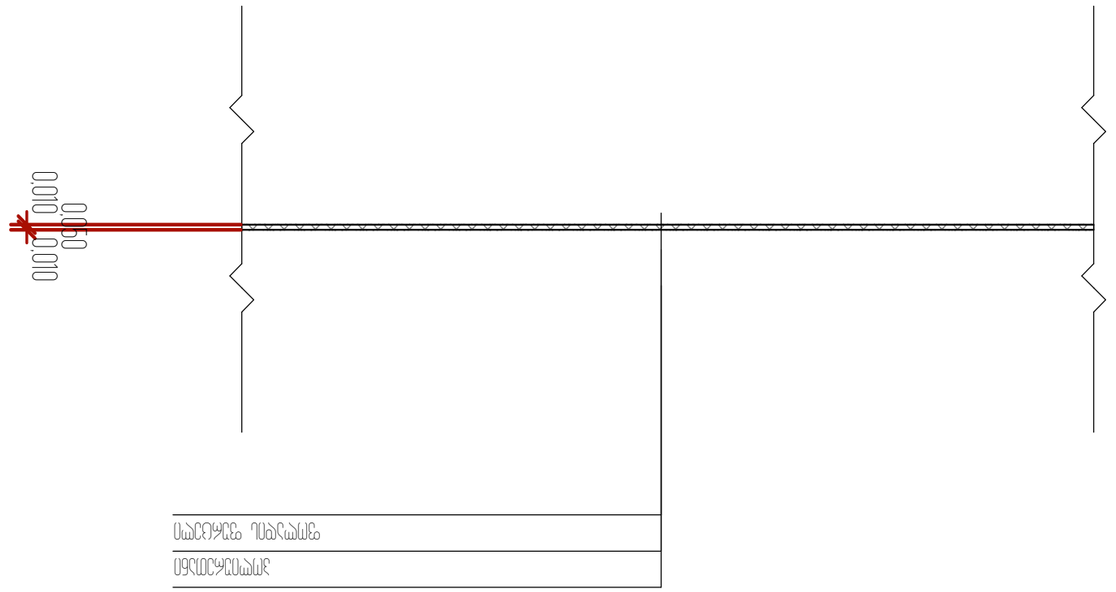



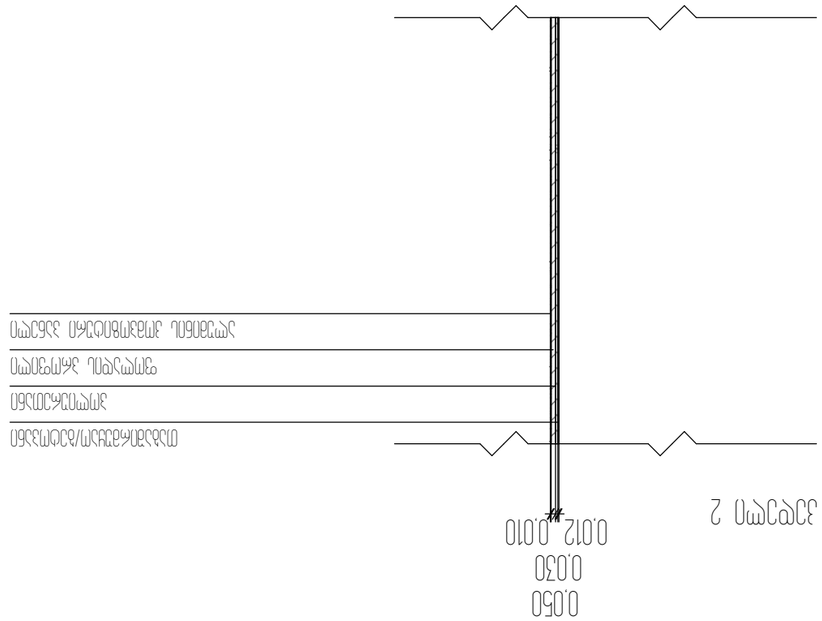

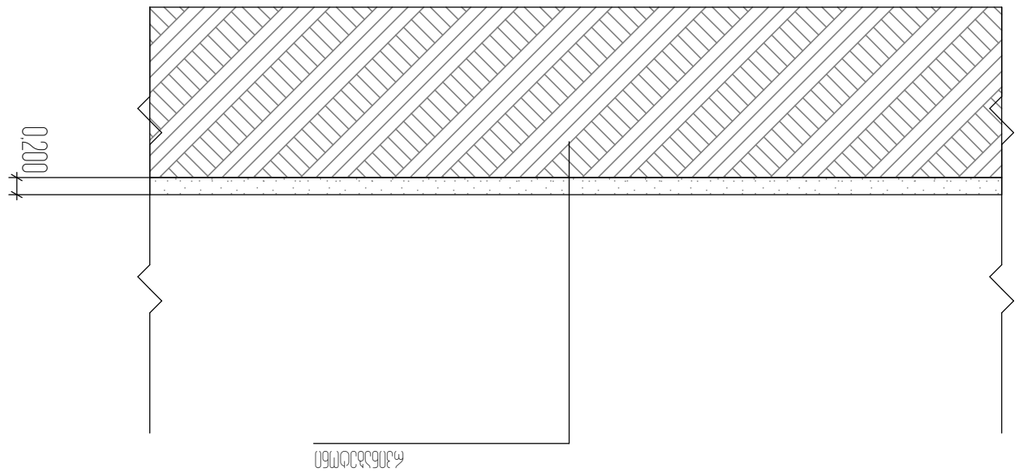


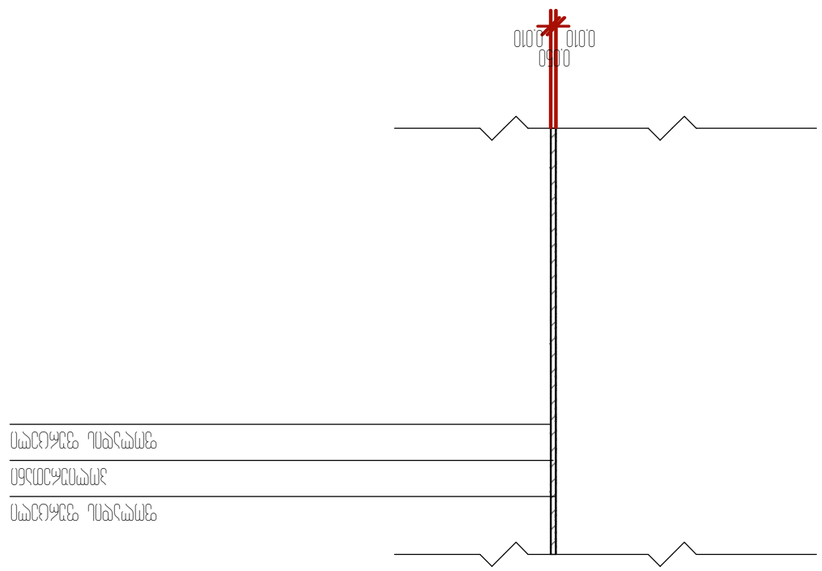

























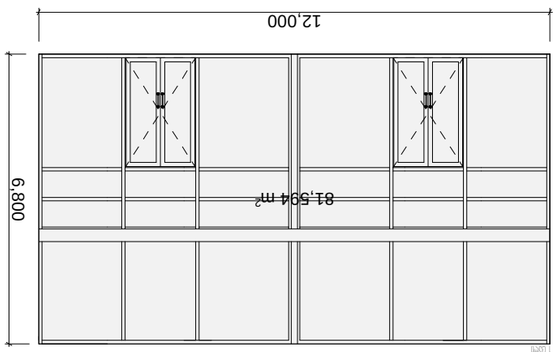

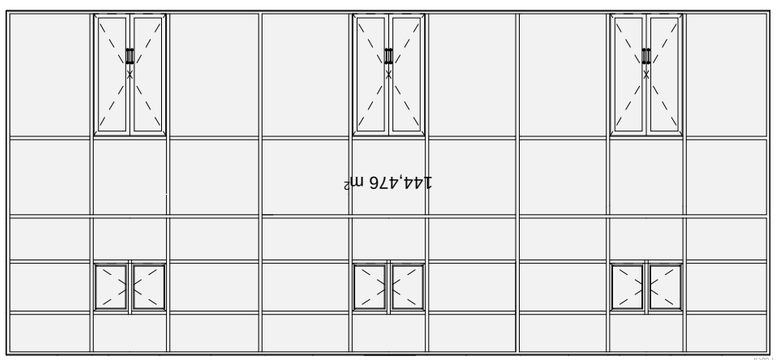

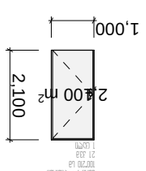








