გენგეგმა

მ. 1 : 500

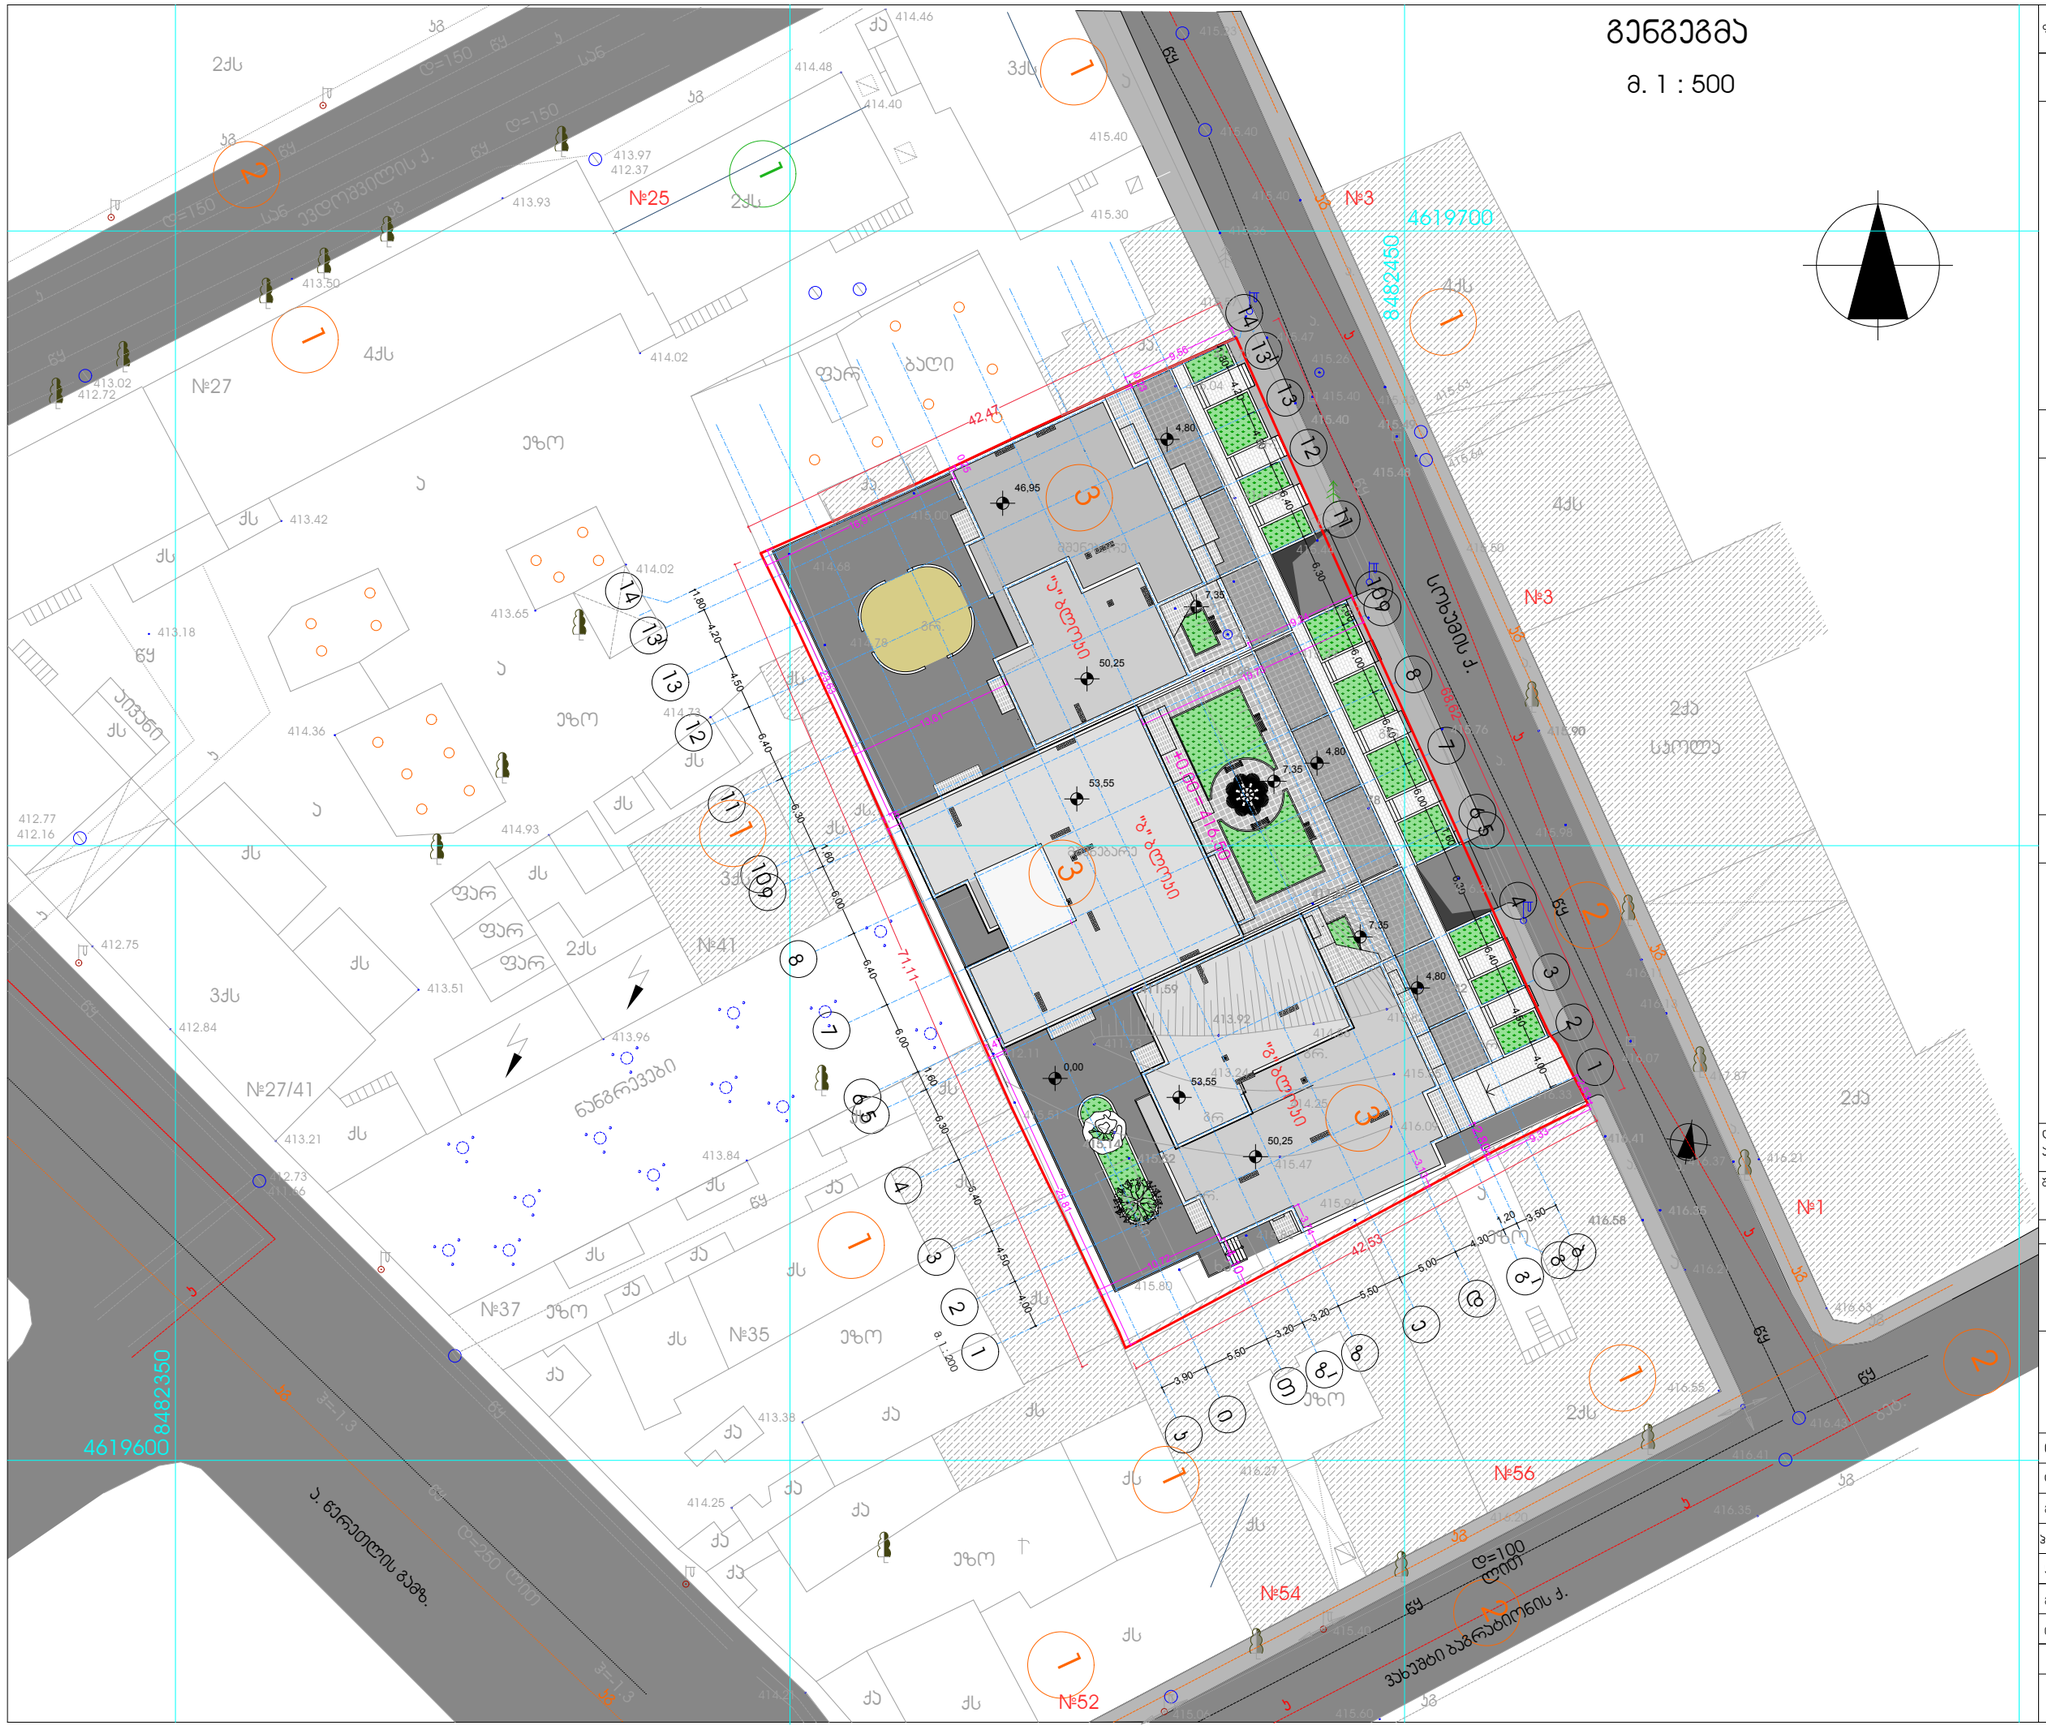
№25
№27
№3
№27/41
№37
№35
№41
№56
№54
№52
№1
