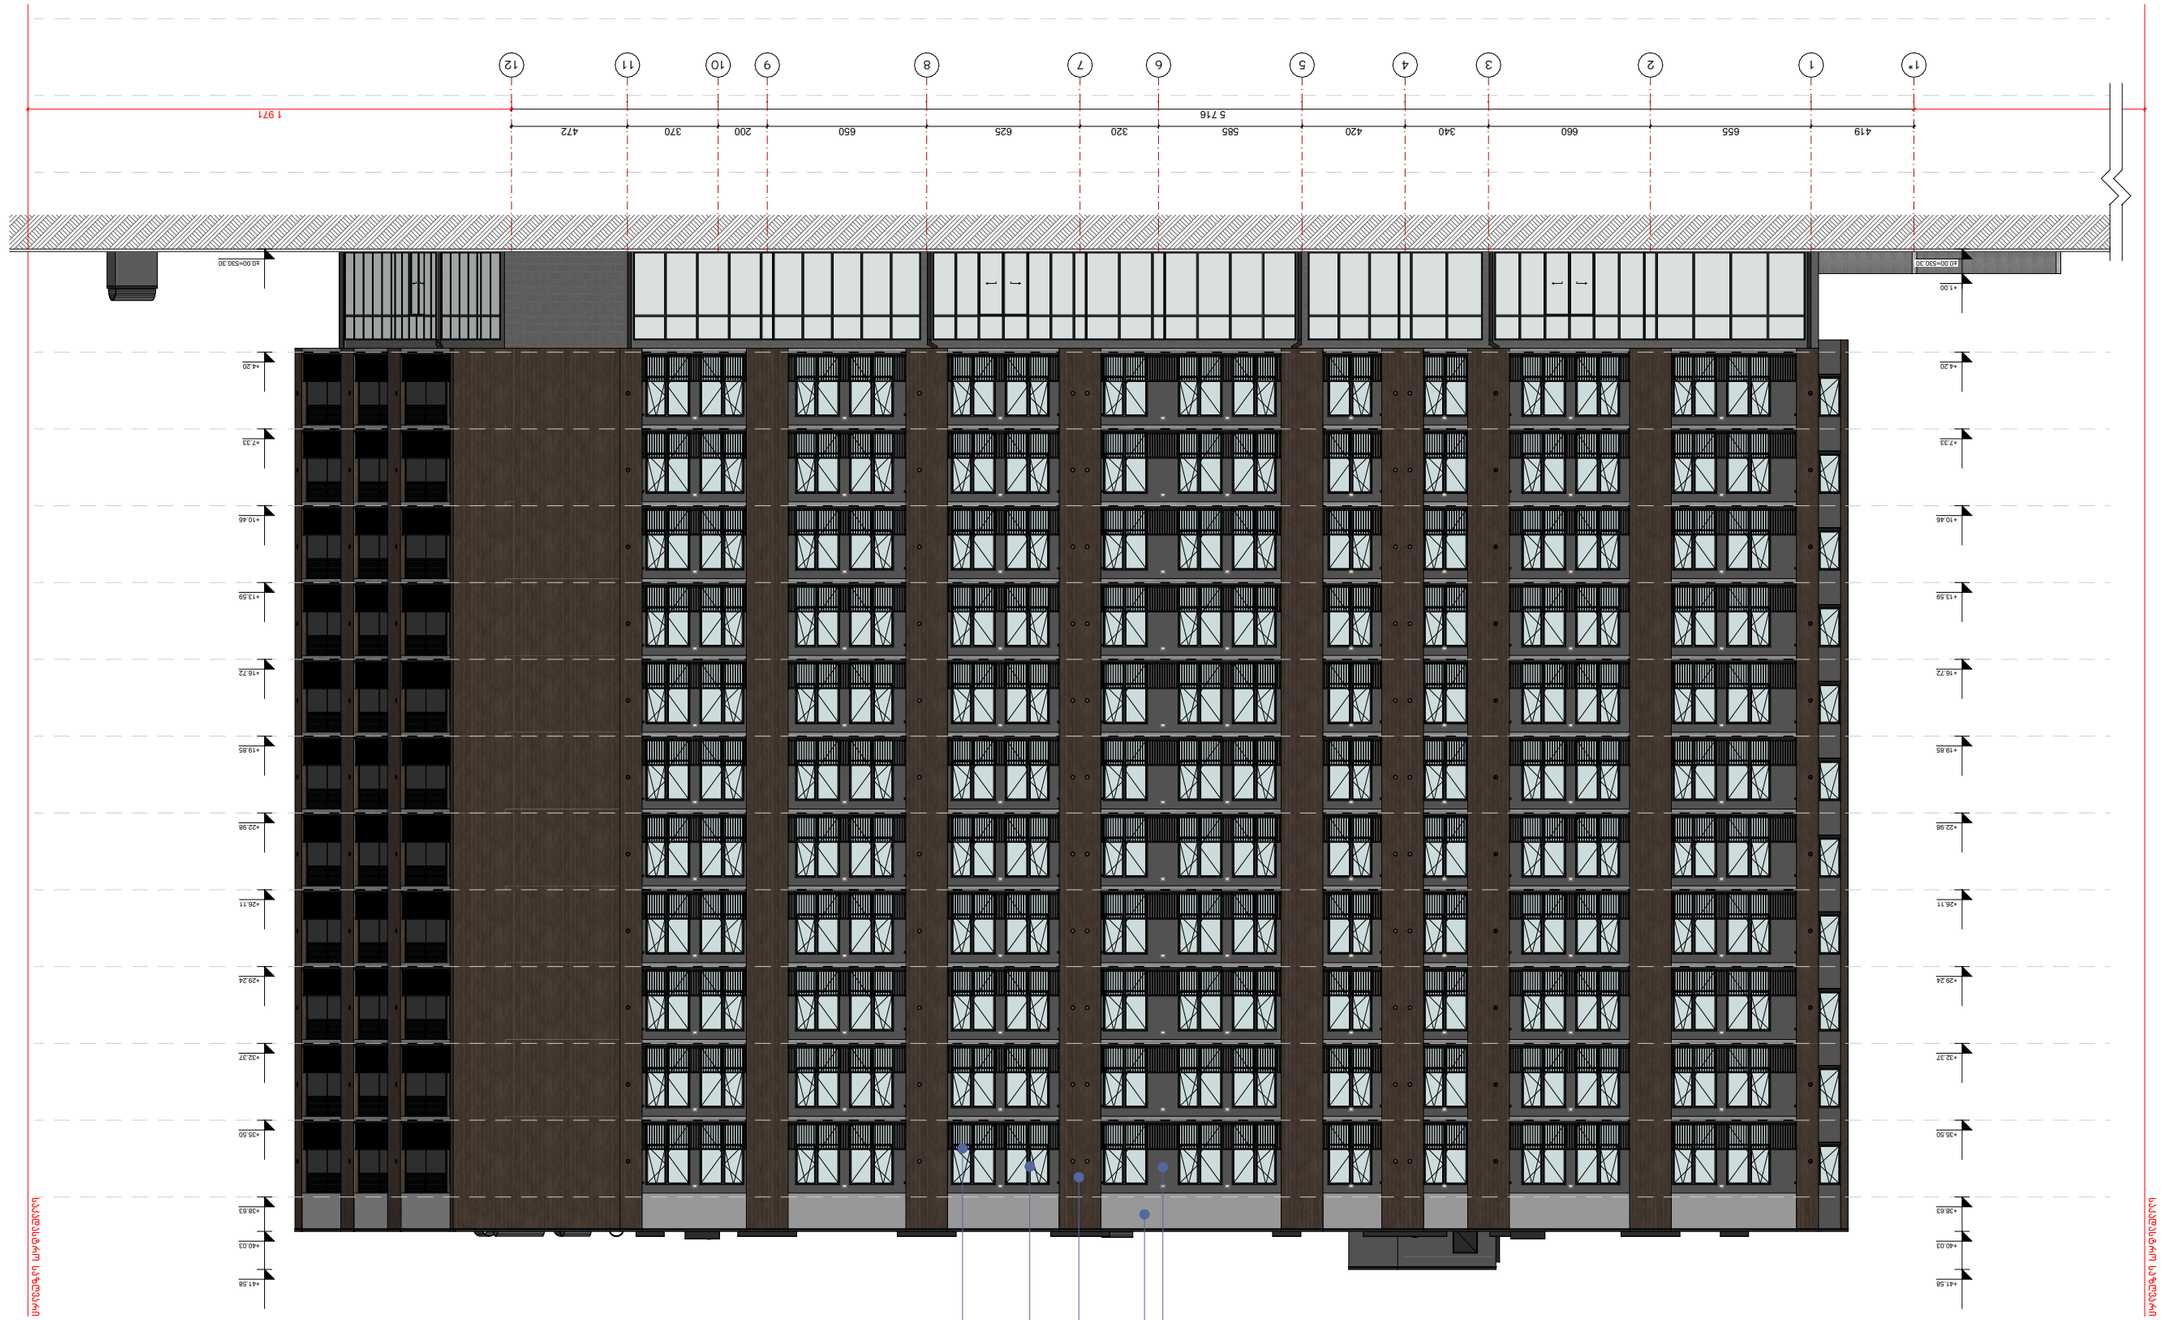





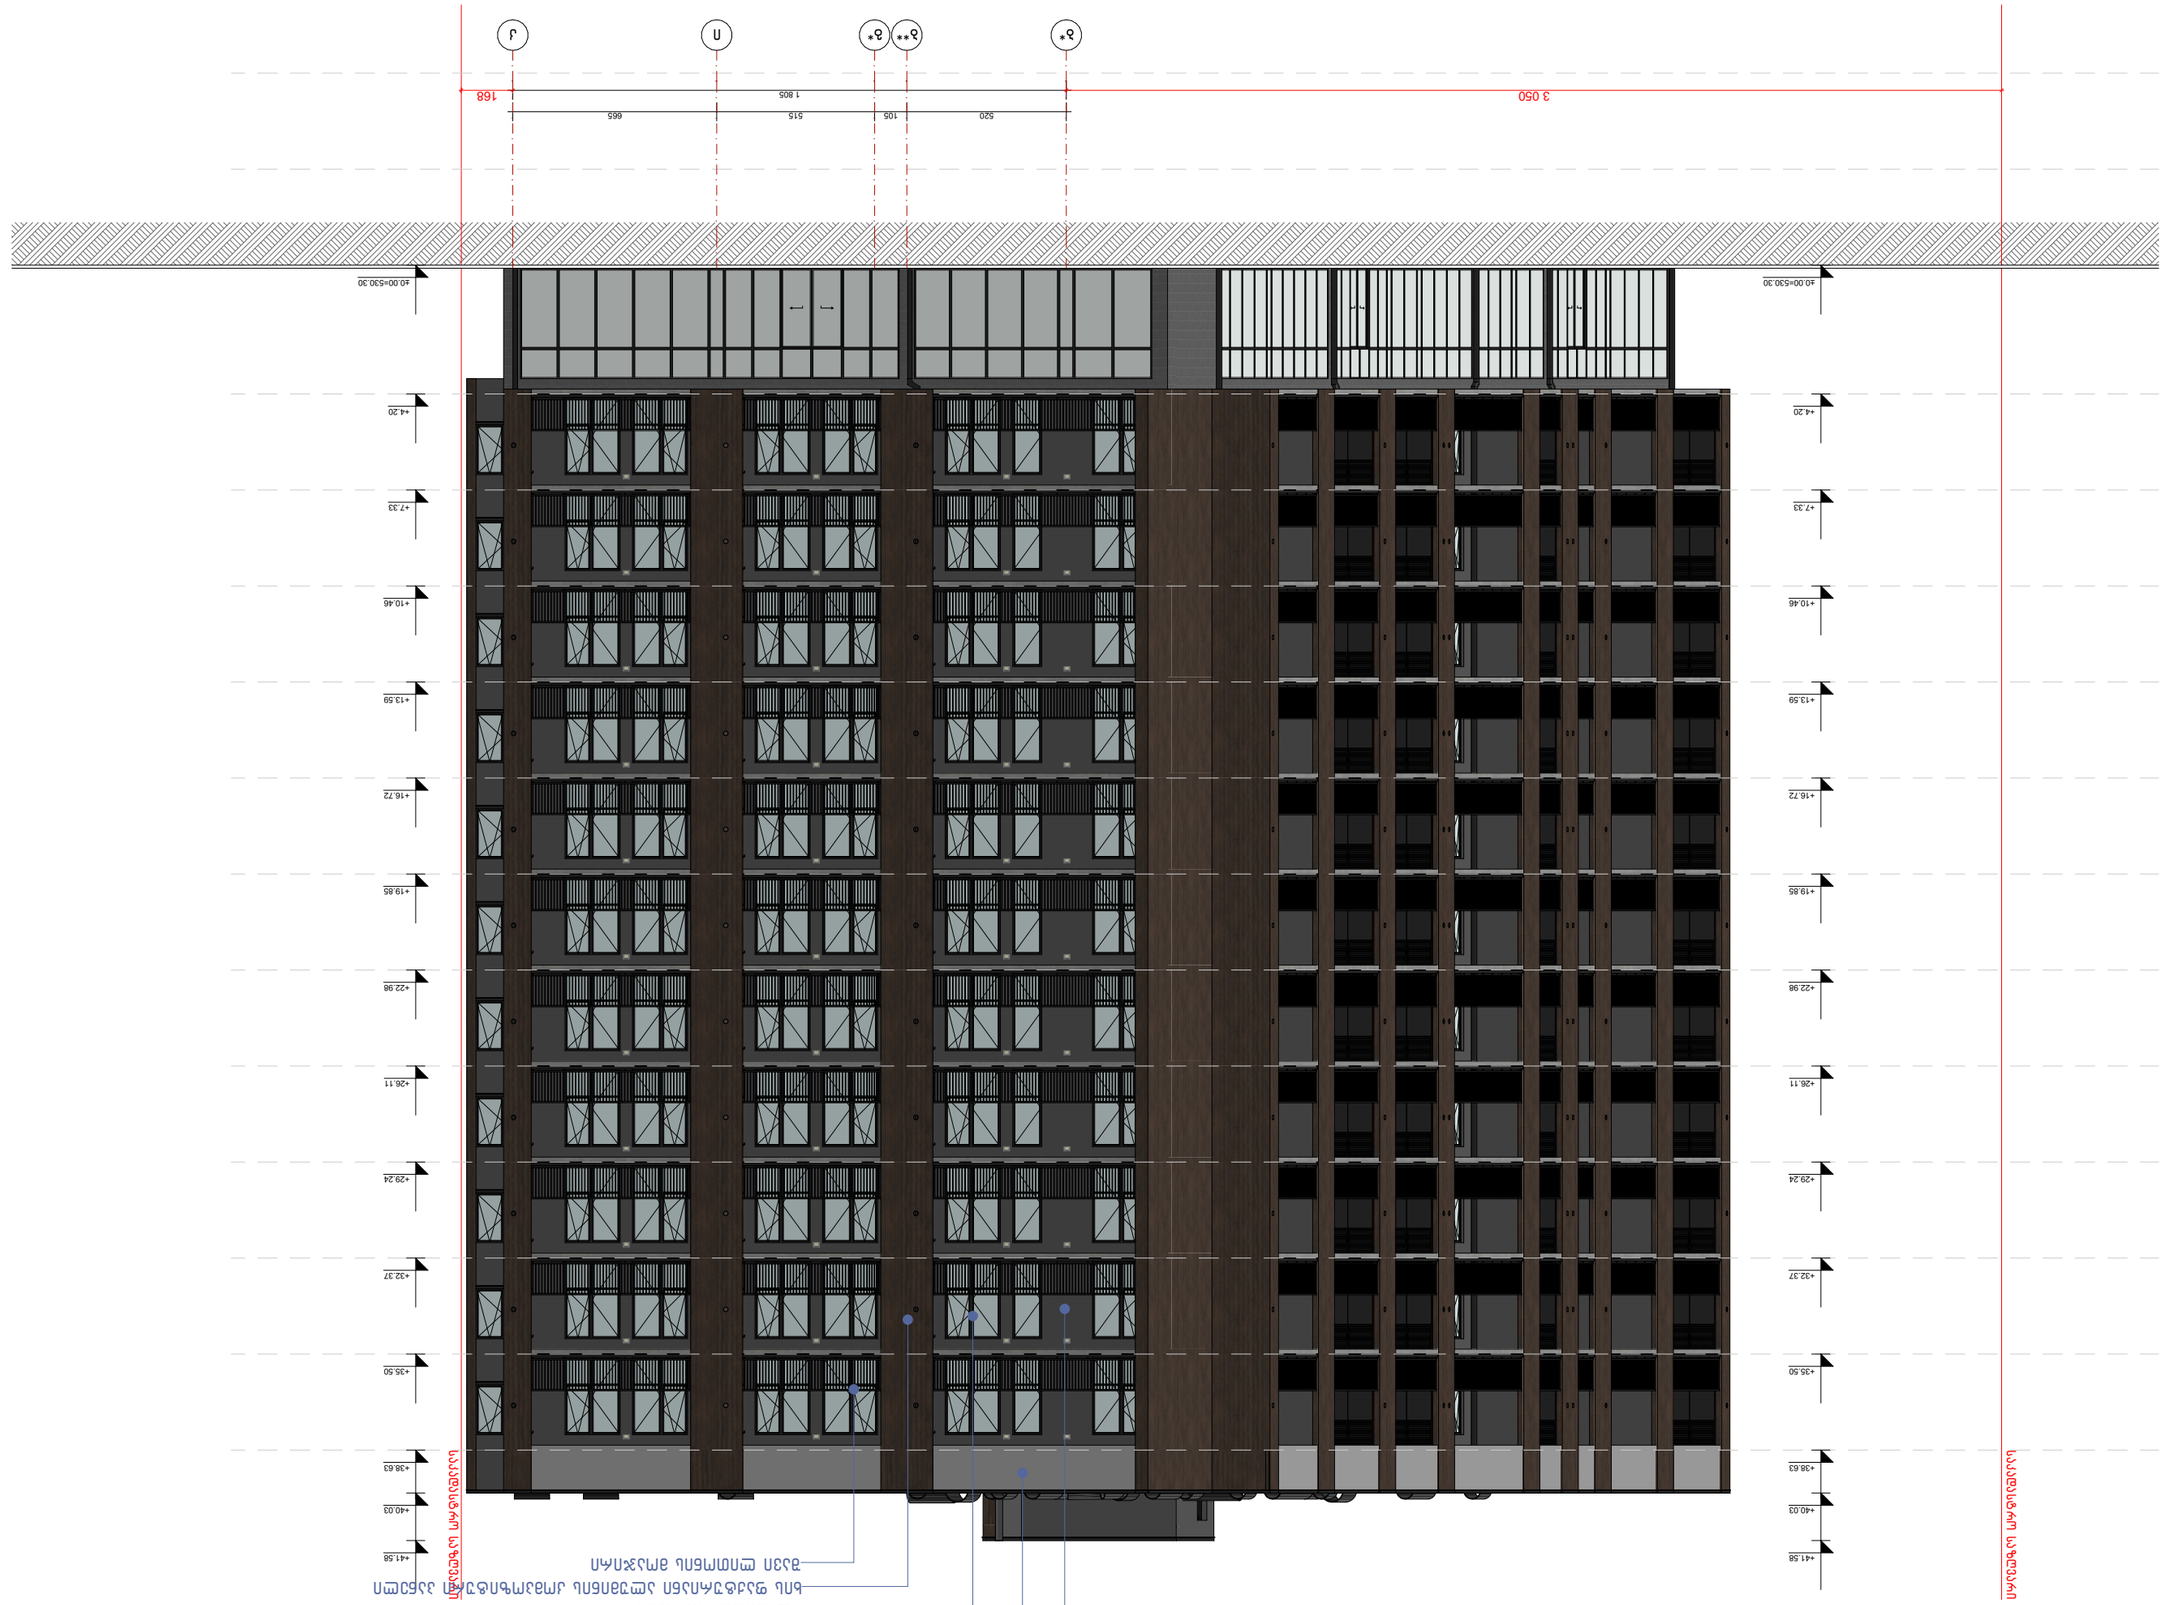


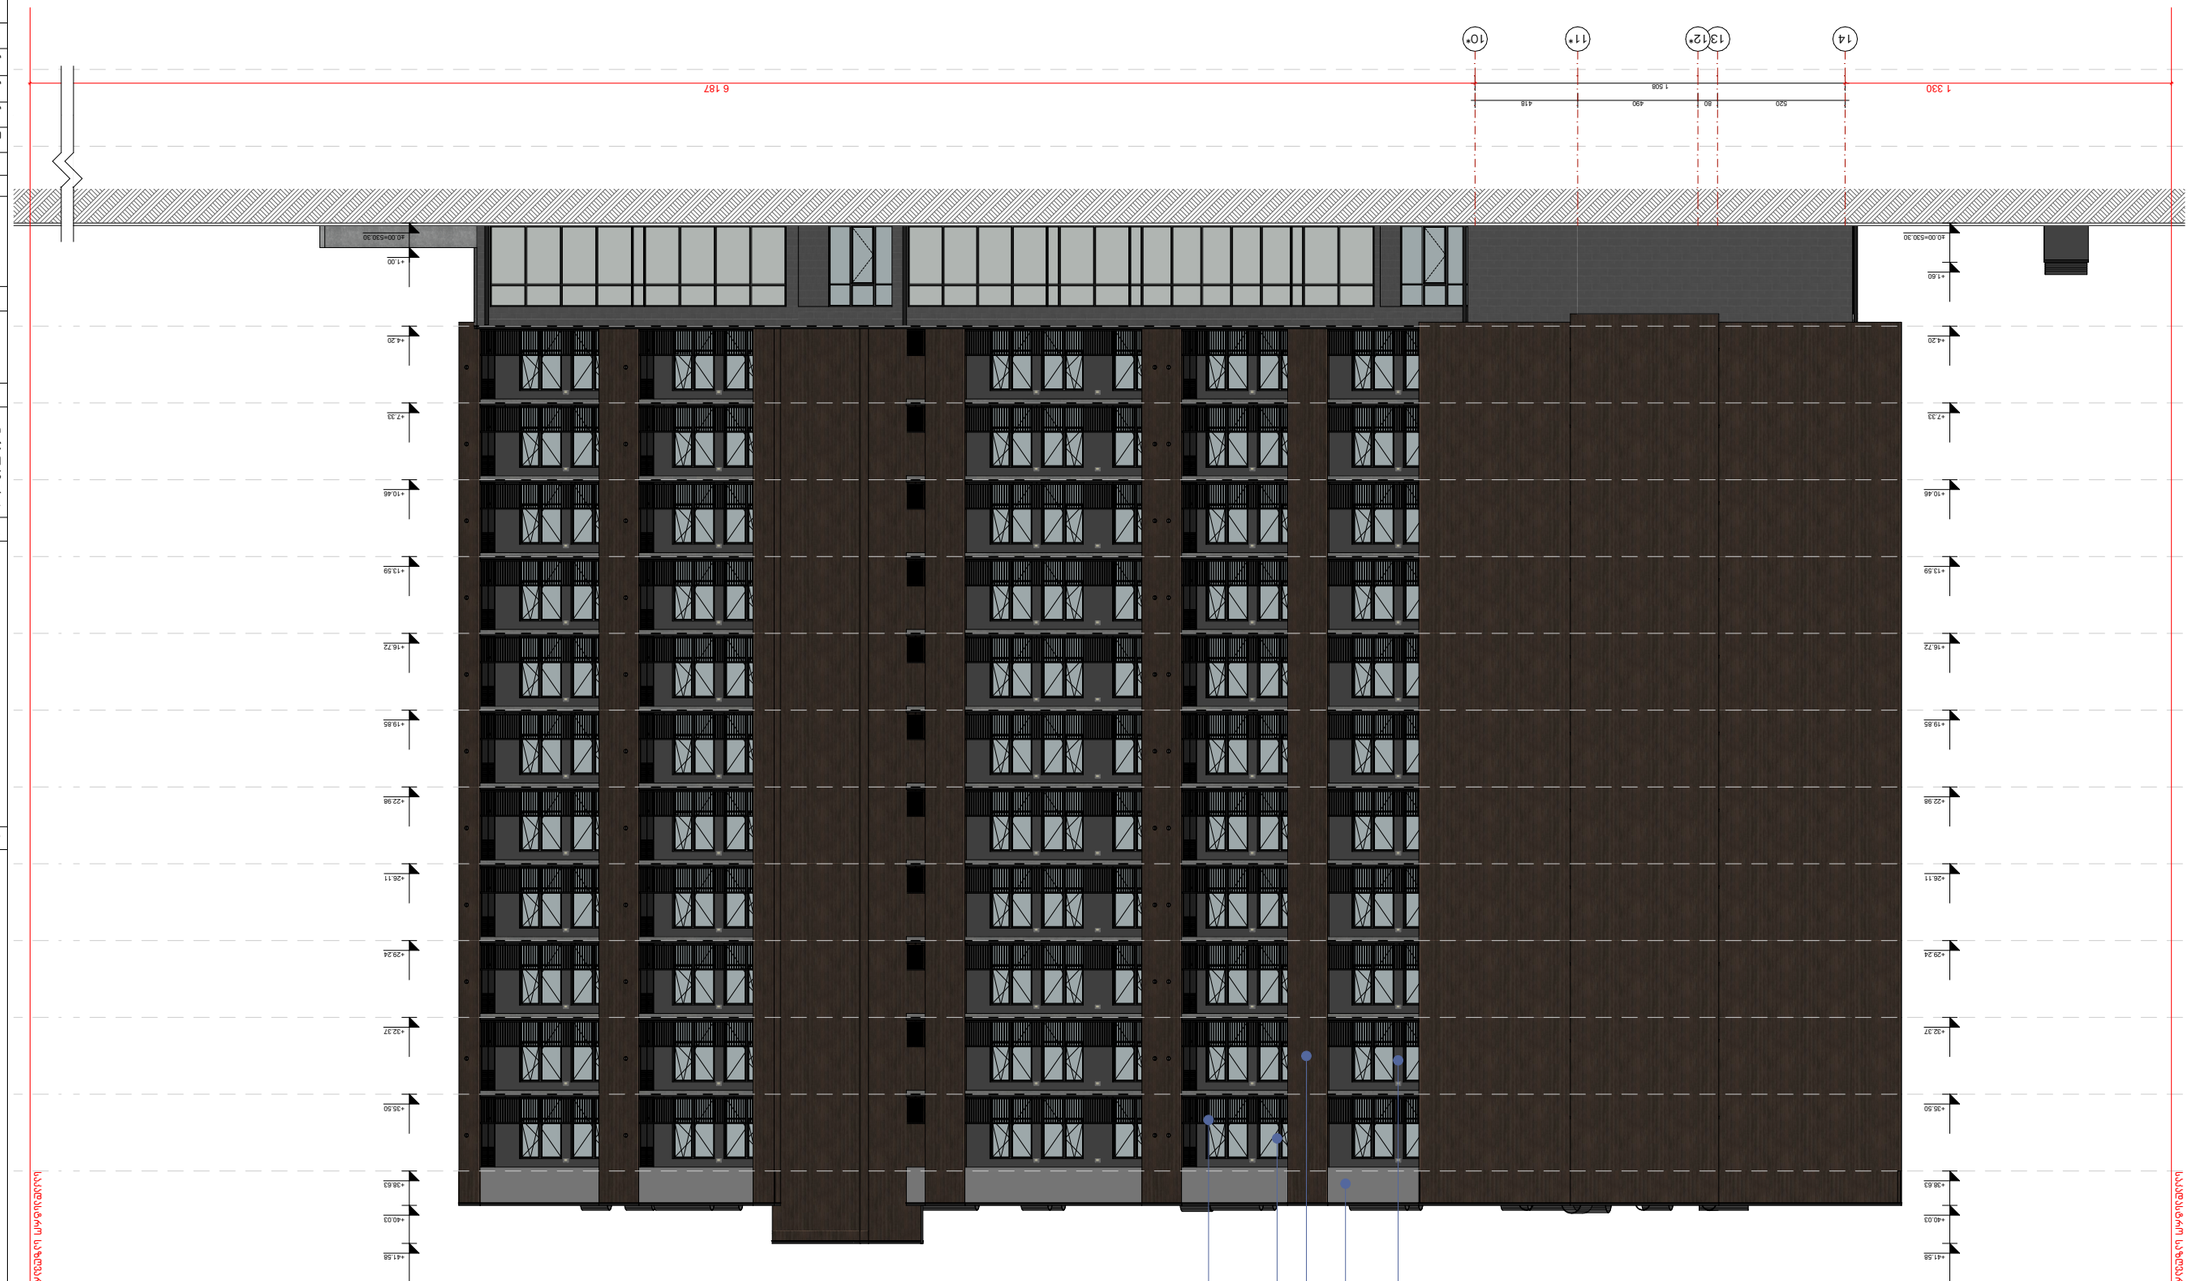















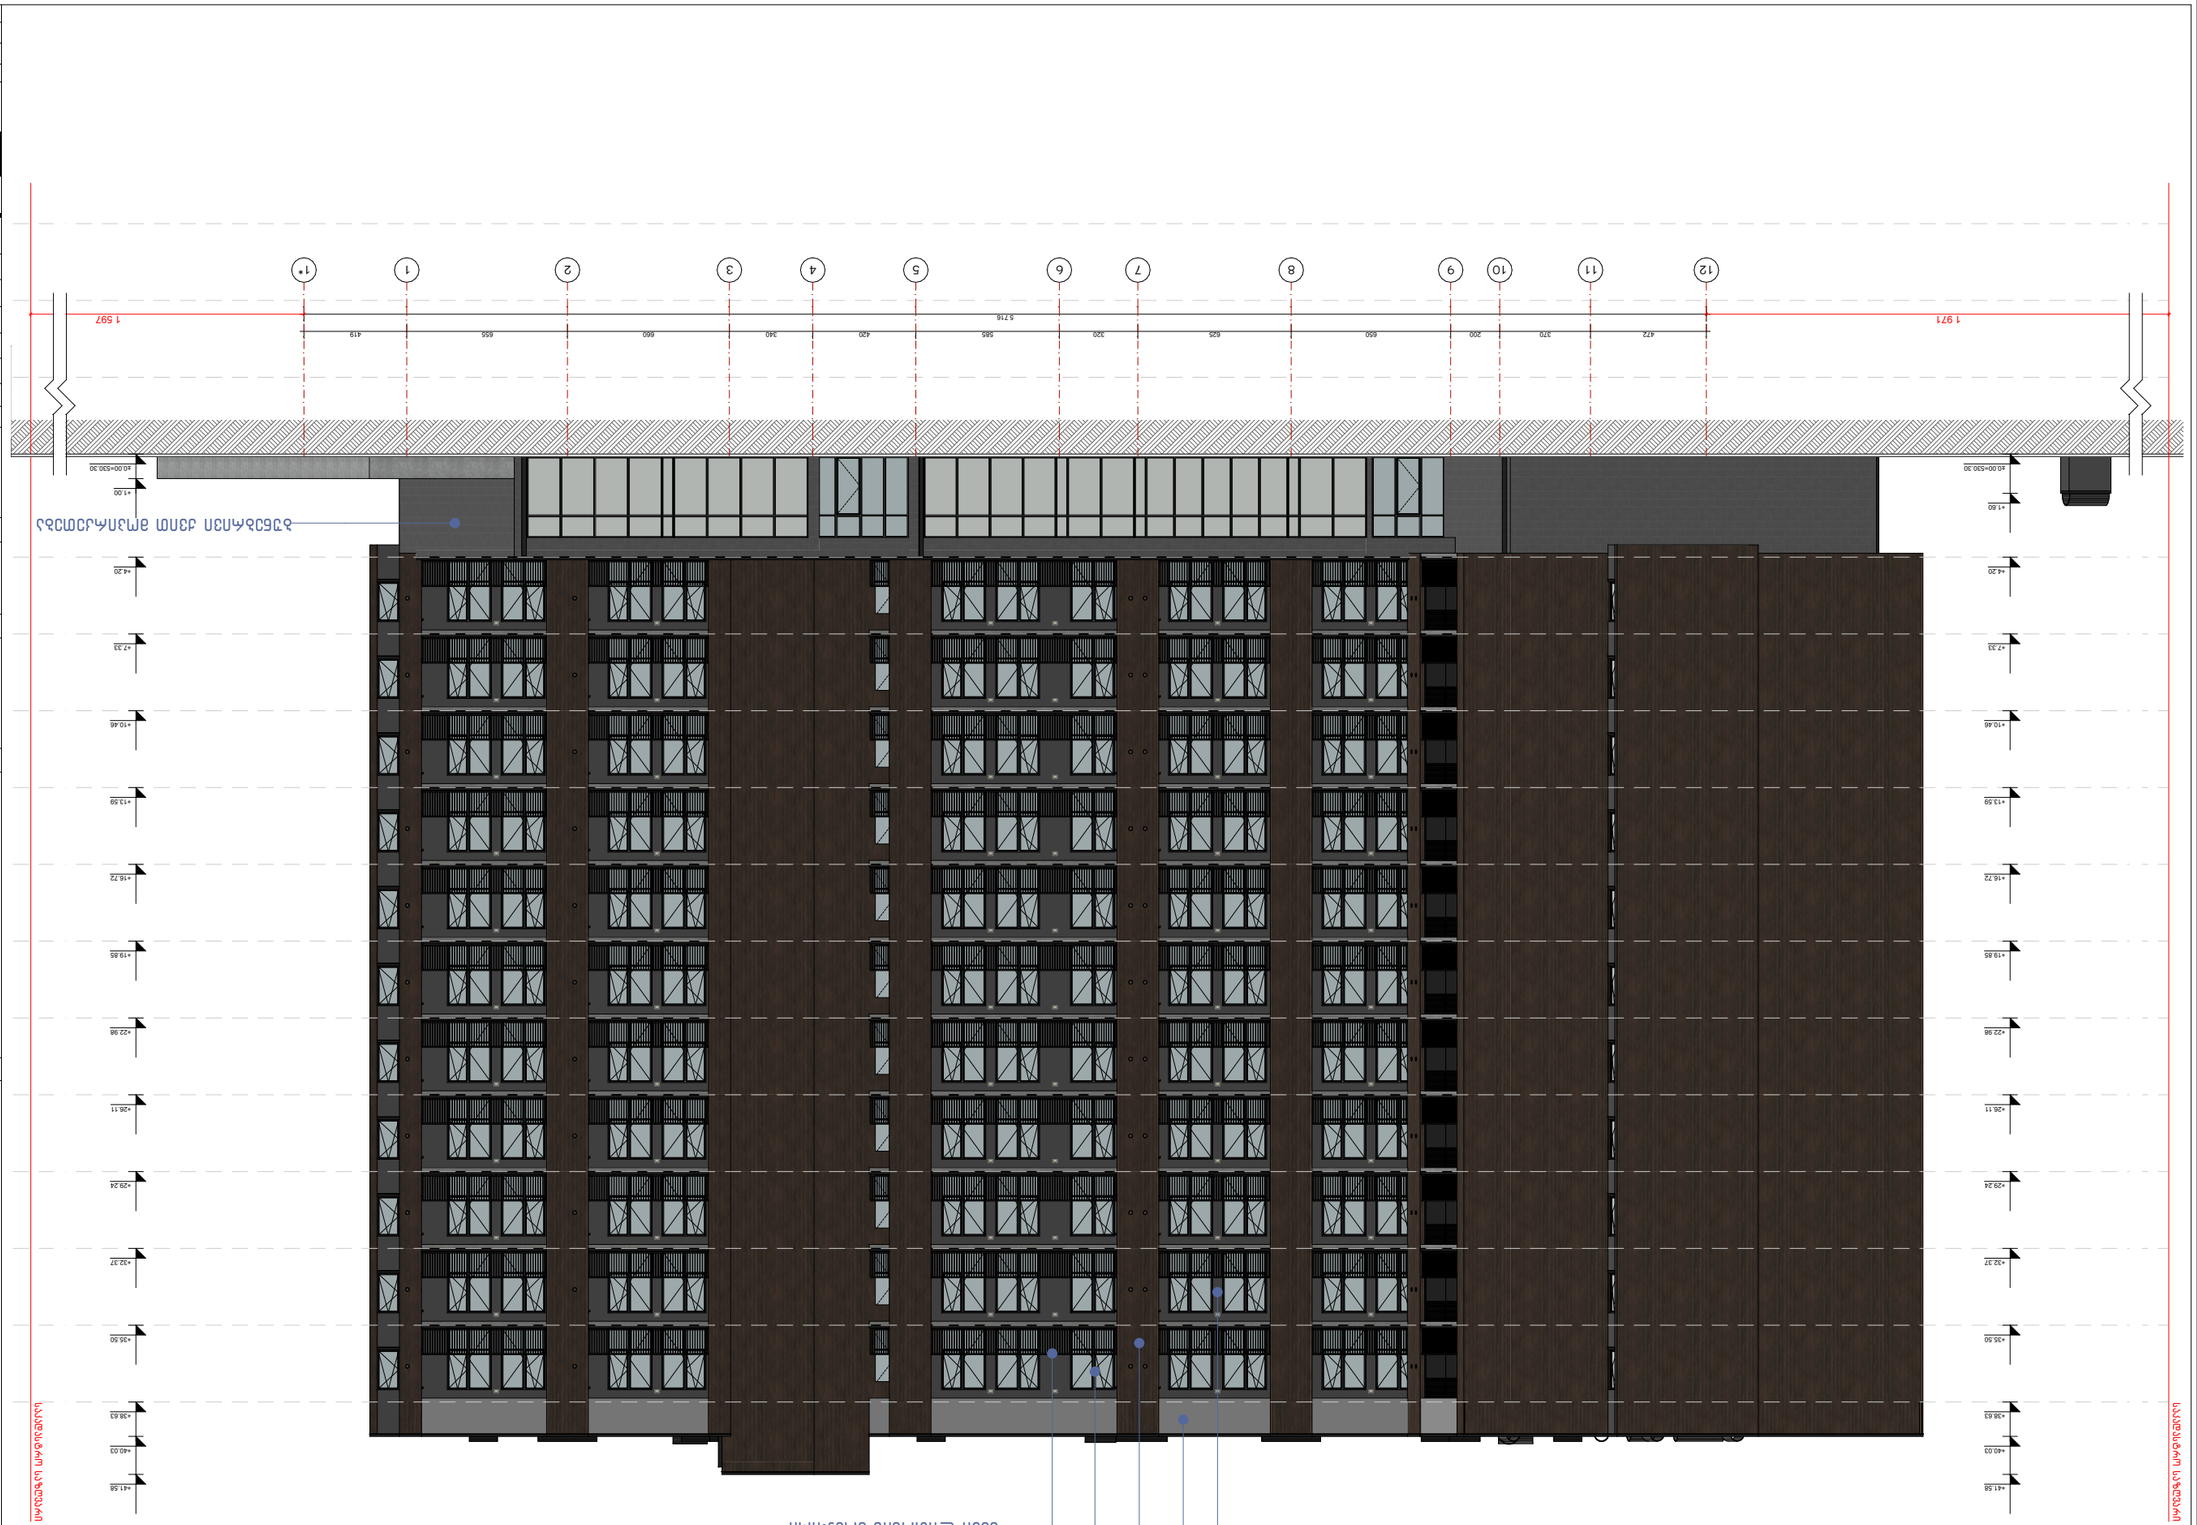

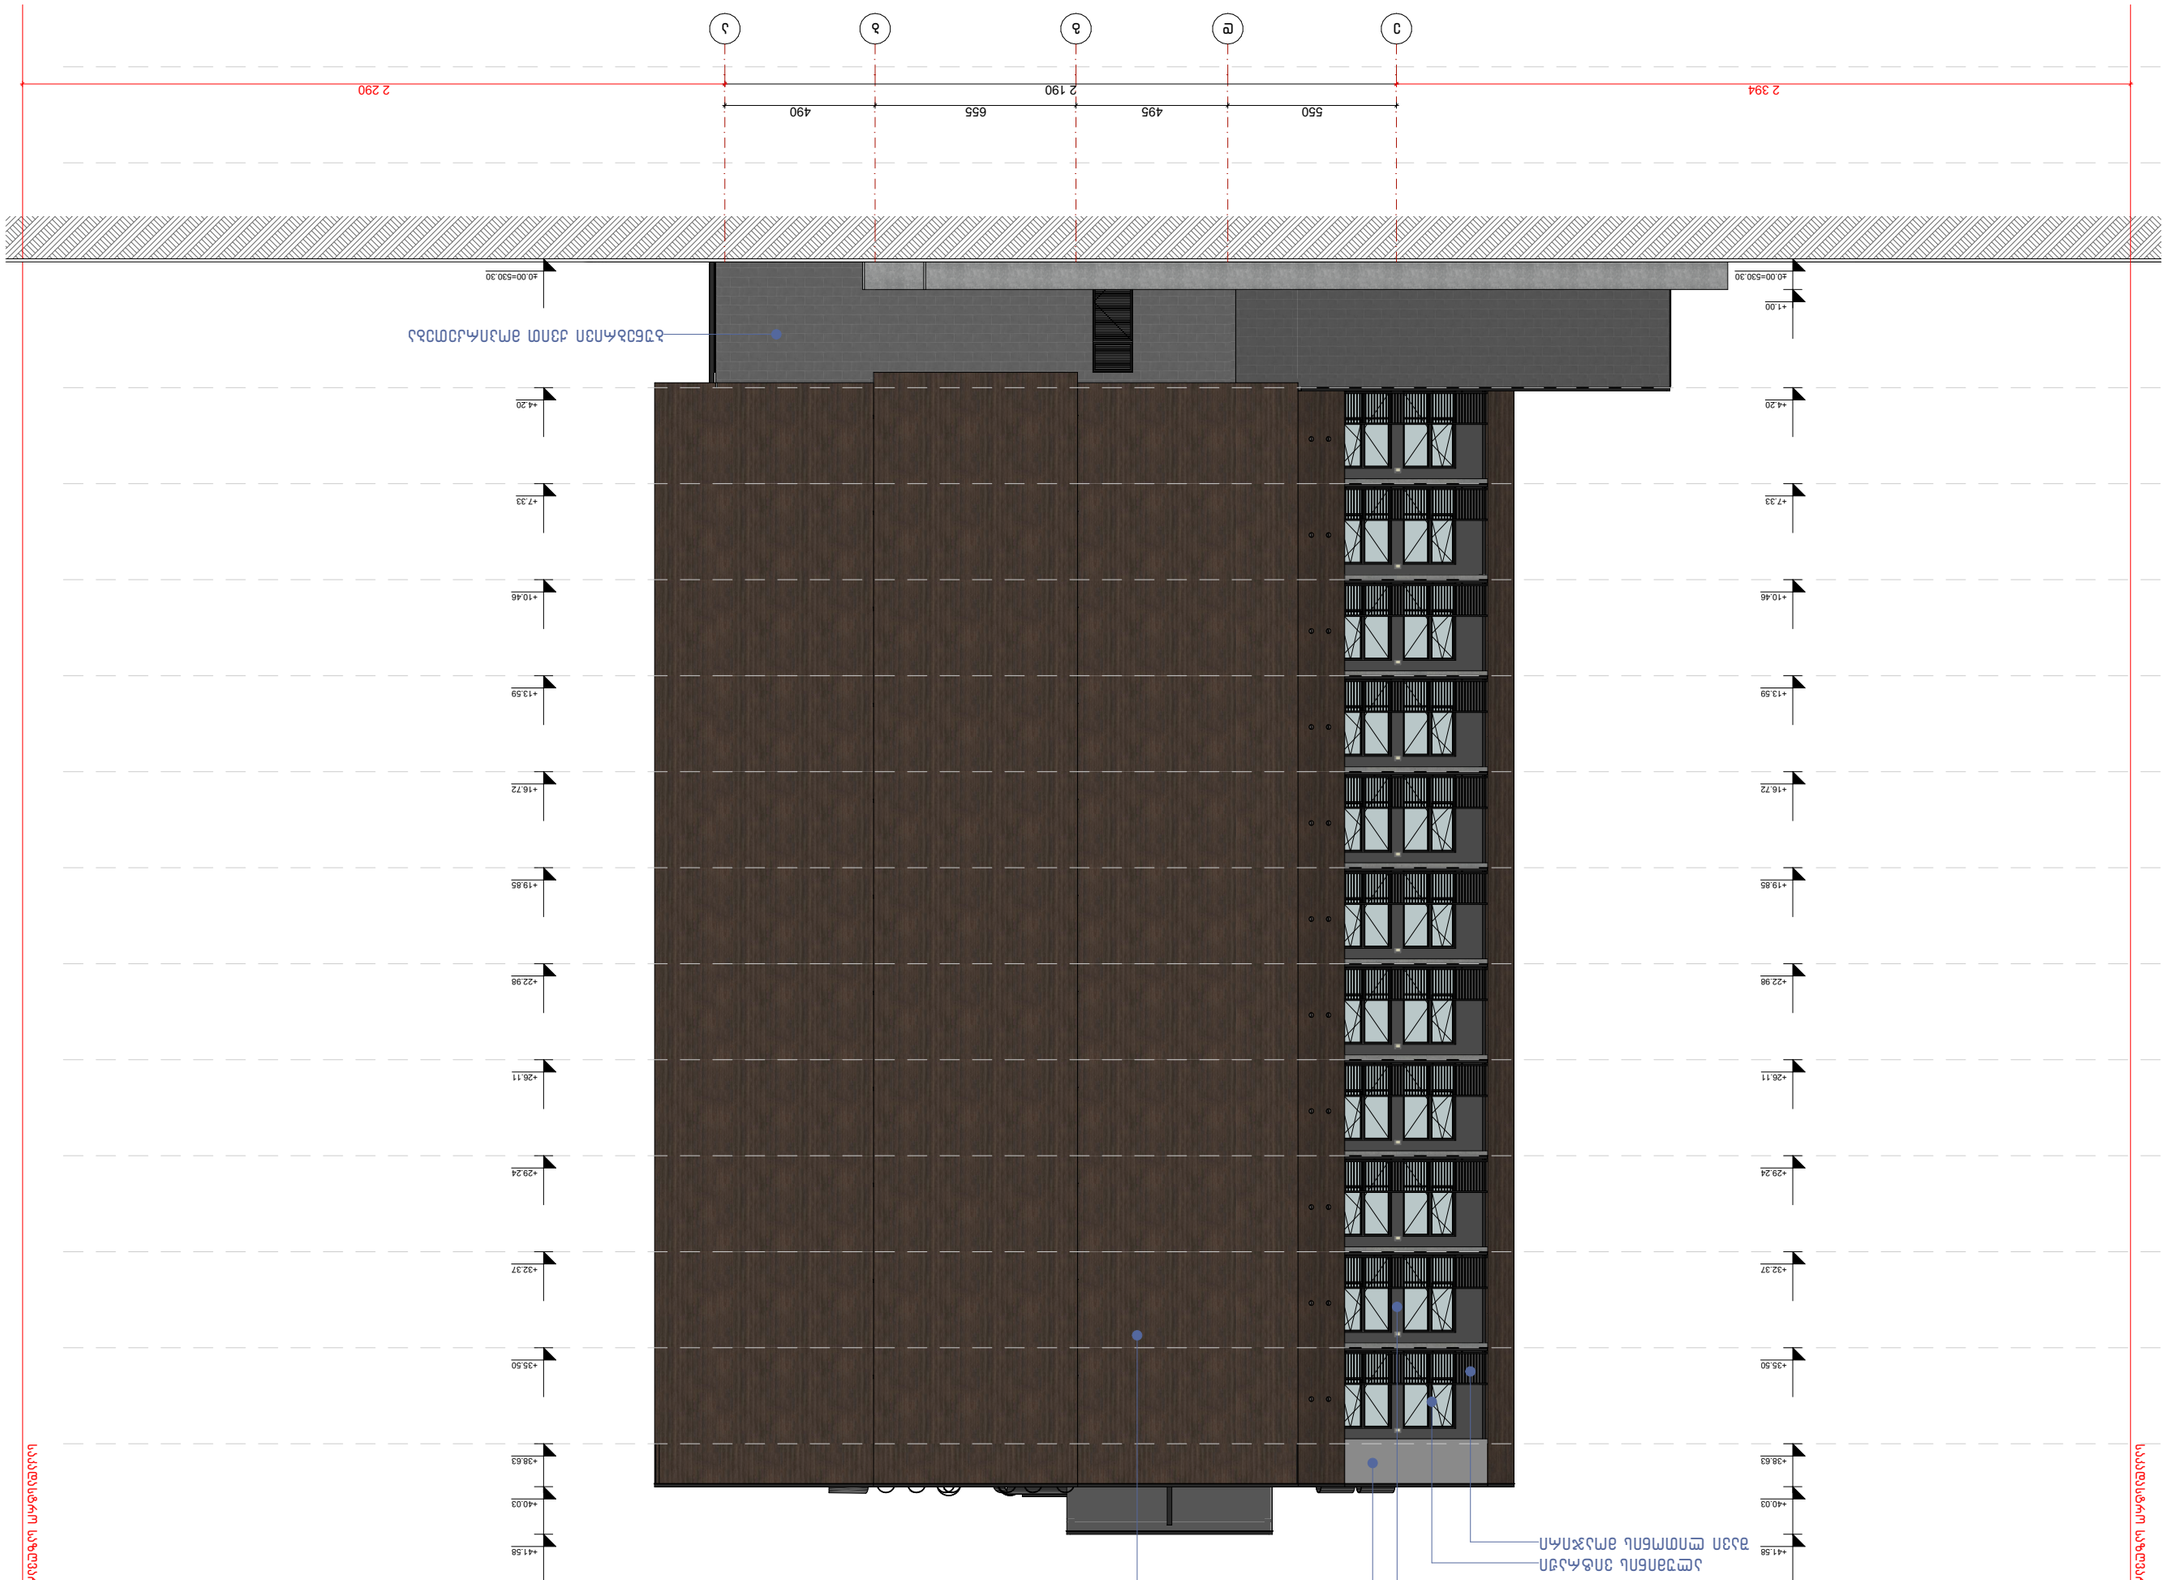


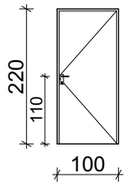
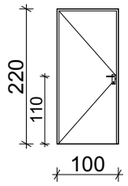
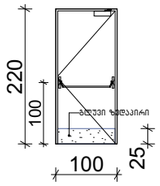
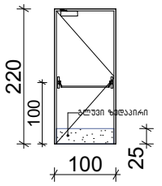
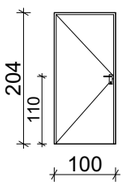


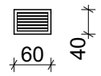
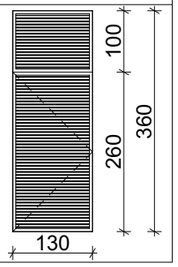


1 971
1 597
5 716
472
320
200
585
625
320
420
340
660
650
555
419
1
2
3
4
5
6
7
8
9
10
11
12
1*
+0.00=430.30
+4.20
+7.23
+10.46
+13.59
+16.72
+19.85
+22.98
+26.11
+29.24
+32.37
+35.50
+38.63
+41.58
+44.03




დასახელება	კ-1	კ-2	კ-3	კ-4	კ-5
მასალა	შავი ფერის ლითონის კარი		შავი ფერის ლითონის კარი ცეცხლმედეგობა 90 წთ.		შავი ფერის ლითონის კარი
რაოდენობა (ცალი)	99	88	36	49	1
ზომები (სმ)	100X220 სმ	100X220 სმ	100X220 სმ	100X220 სმ	100X204 სმ
ფართობი (მ²)	2.2 მ²	2.2 მ²	2.2 მ²	2.2 მ²	2.1 მ²
ჯამური ფართობი (მ²)	217.8 მ²	193.6 მ²	79.2 მ²	107.8 მ²	2.1 მ²
ნახაზი მ. 1:100					

დასახელება	სხ-1	სხ-2
მასალა	შავი ფერის ლითონის სხაურა	
რაოდენობა (ცალი)	4	1
ზომები (სმ)	60X40 სმ	130X360 სმ
ფართობი (მ²)	0.2 მ²	4.7 მ²
ჯამური ფართობი (მ²)	0.8 მ²	4.7 მ²
ნახაზი მ. 1:100		

კარების ჯამური ფართი
413.5 მ²

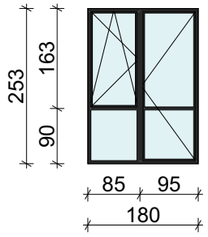
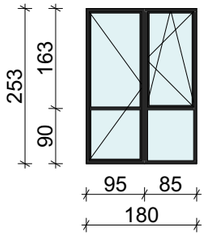
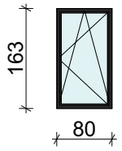
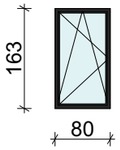
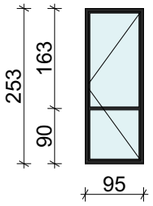
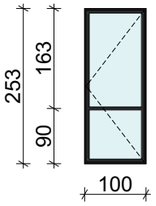
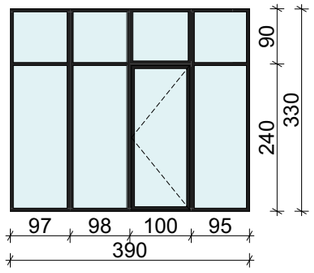
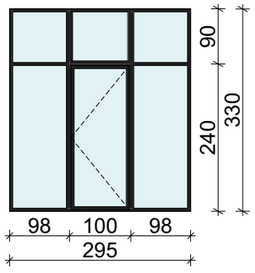
ცეცხლმედეგი კარების ჯამური ფართი
187.0 მ²

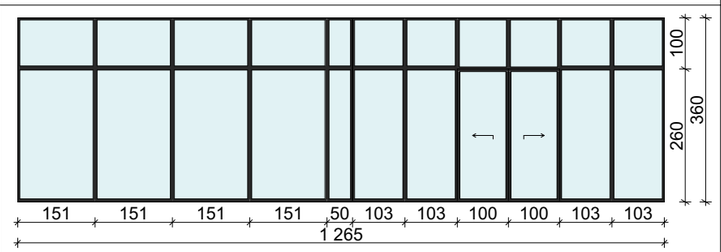
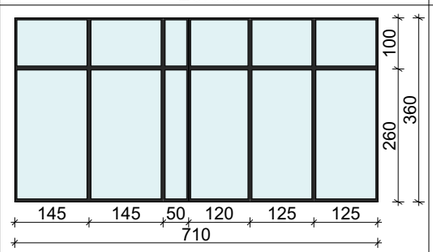
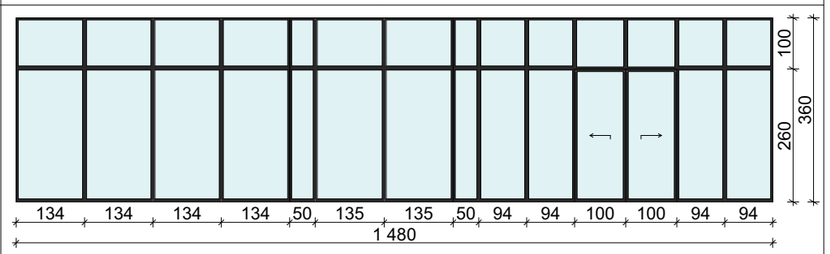
ალუმინის ვიტრაჟების ჯამური ფართი
2204.2 მ²

ლითონის სხაურების ჯამური ფართი
5.5 მ²

შენიშვნა

ყველა ზომა დაზუსტდეს ადგილზე!

დასახელება	ვიტ-1	ვიტ-2	ვიტ-3	ვიტ-4	ვიტ-5	ვიტ-6	ვიტ-7	ვიტ-8
მასალა	შავი ფერის ალუმინის ვიტრაჟი							
რაოდენობა (ცალი)	187	187	22	22	11	11	1	1
ზომები (სმ)	180X253 სმ	180X253 სმ	80X163 სმ	80X163 სმ	95X253 სმ	100X253 სმ	390X330 სმ	295X330 სმ
ფართობი (მ²)	4.6 მ²	4.6 მ²	1.5 მ²	1.5 მ²	2.4 მ²	2.5 მ²	12.9 მ²	9.7 მ²
ჯამური ფართობი (მ²)	860.2 მ²	860.2 მ²	33.0 მ²	33.0 მ²	36.0 მ²	37.5 მ²	12.9 მ²	9.7 მ²
ნახაზი მ. 1:100								

დასახელება	ვიტ-9	ვიტ-10	ვიტ-11
მასალა	შავი ფერის ალუმინის ვიტრაჟი		
რაოდენობა (ცალი)	1	1	1
ზომები (სმ)	1265X360 სმ	710X360 სმ	1480X360 სმ
ფართობი (მ²)	45.5 მ²	25.6 მ²	53.3 მ²
ჯამური ფართობი (მ²)	45.5 მ²	25.6 მ²	53.3 მ²
ნახაზი მ. 1:100			

ნახაზის დასახელება:

ვიტრაჟების სპეციფიკაცია

"ბ" ბლოკი

ექსპლიკაცია:

პირობითი ნიშნები:

- ნაკვეთის საზღვარი
- განაშენიანების რეგულირების ხაზი
- წარმოსახვითი სამეზობლო მიჯნა
- მონოლითი
- იატაკის მოჭიმვა
- შემავსებელი
- ჭრილის ხაზი
- ±0.00 კონსტრუქციული ნიშნული
- ±0.00 არქიტექტურული ნიშნული

შენიშვნები

1. ნახაზში შეტანილი ყველა ცვლილება უნდა შეთანხმდეს პროექტის ავტორთან.
2. პროექტში ყველა ზომა მოცემულია სანტიმეტრებში, ნიშნულები მეტრებში
3. შენობის საპროექტო ნული (+0.00) ტოლია: ±0.00 = 430.30

მისამართი

ქ. თბილისი, ვახტანგ ნინუას ქუჩა, №3-4
საკ. კოდი: 01.12.12.001.429

პროექტის სახელწოდება

მრავალბინიანი საცხოვრებელი სახლის არქიტექტურული პროექტი (ბ ბლოკი)

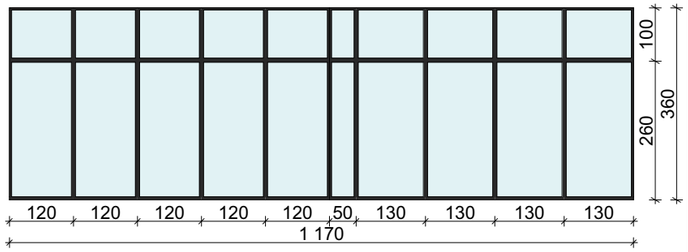
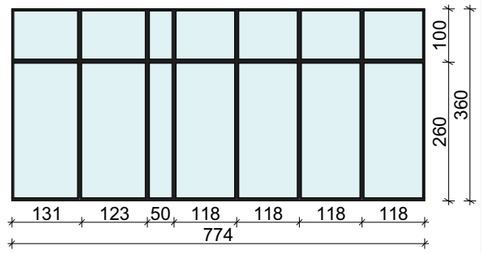
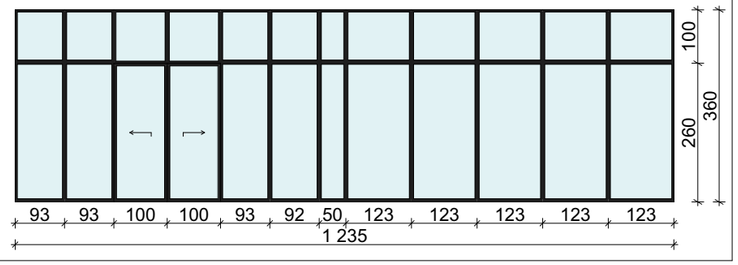
სტადია	პროექტი	არ
თანამდებობა	გვარი	ხელმოწერა
დირექტორი	გ. გენდელიანი	
არქიტექტორი	გ. გენდელიანი	
არქიტექტორი	ი. გოგოხია	
არქიტექტორი	ს. საზერლენდი	

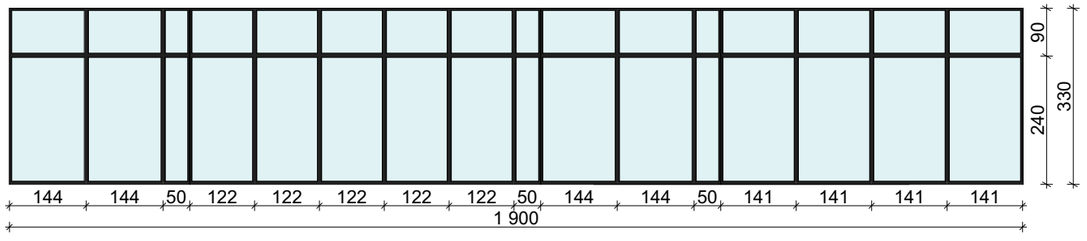
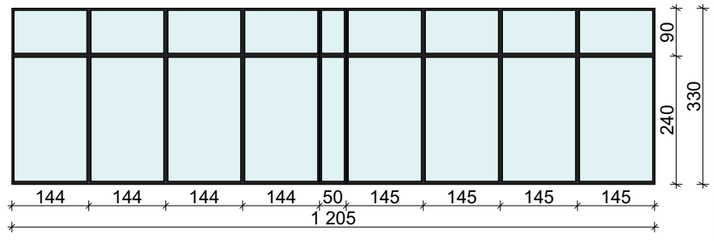
საპროექტოს ლოგო

BIJI ARCHITECTURE

ქ. თბილისი, მ. შავიშვილის №1ა
TEL: 595 55-35-74; 599 75-28-88

დაკვეთა №		მასშტაბი
სტადია	პროექტი	1:100, 1:120
ფორმატი	ფურცლები	A.01.88
A-3		2026 წ.

დასახელება	ვიტ-12	ვიტ-13	ვიტ-14
მასალა	შავი ფერის ალუმინის ვიტრაჟი		
რაოდენობა (ცალი)	1	1	1
ნახაზი მ. 1:100			

დასახელება	ვიტ-15	ვიტ-16
მასალა		
რაოდენობა (ცალი)	1	1
ზომები (სმ)	1900X330 სმ	1205X330 სმ
ფართობი (მ²)	62.7 მ²	39.7 მ²
ჯამური ფართობი (მ²)	62.7 მ²	39.7 მ²
ნახაზი მ. 1:100		

ნახაზის დასახელება:

ვიტრაჟების სპეციფიკაცია

"ბ" ბლოკი

ექსპლიკაცია:

პირობითი ნიშნები:

- ნაკვეთის საზღვარი
- განაშენიანების რეგულირების ხაზი
- წარმოსახვითი სამეზობლო მიჯნა
- მოწოლითი
- იატაკის მოჭიმვა
- შეგავსებელი
- ჭრილის ხაზი
- ±0.00 კონსტრუქციული ნიშნული
- ±0.00 არქიტექტურული ნიშნული

შენიშვნები

1. ნახაზში შეტანილი ყველა ცვლილება უნდა შეთანხმდეს პროექტის ავტორთან.
2. პროექტში ყველა ზომა მოცემულია სანტიმეტრებში, ნიშნულები მეტრებში
3. შენობის საპროექტო ნული (+0.00) ტოლია: ±0.00 = 430.30

მისამართი

ქ. თბილისი, ვახტანგ ნინუას ქუჩა, №3-4
საკ. კოდი: 01.12.12.001.429

პროექტის სახელწოდება

მრავალბინიანი საცხოვრებელი სახლის
არქიტექტურული პროექტი
(ბ ბლოკი)

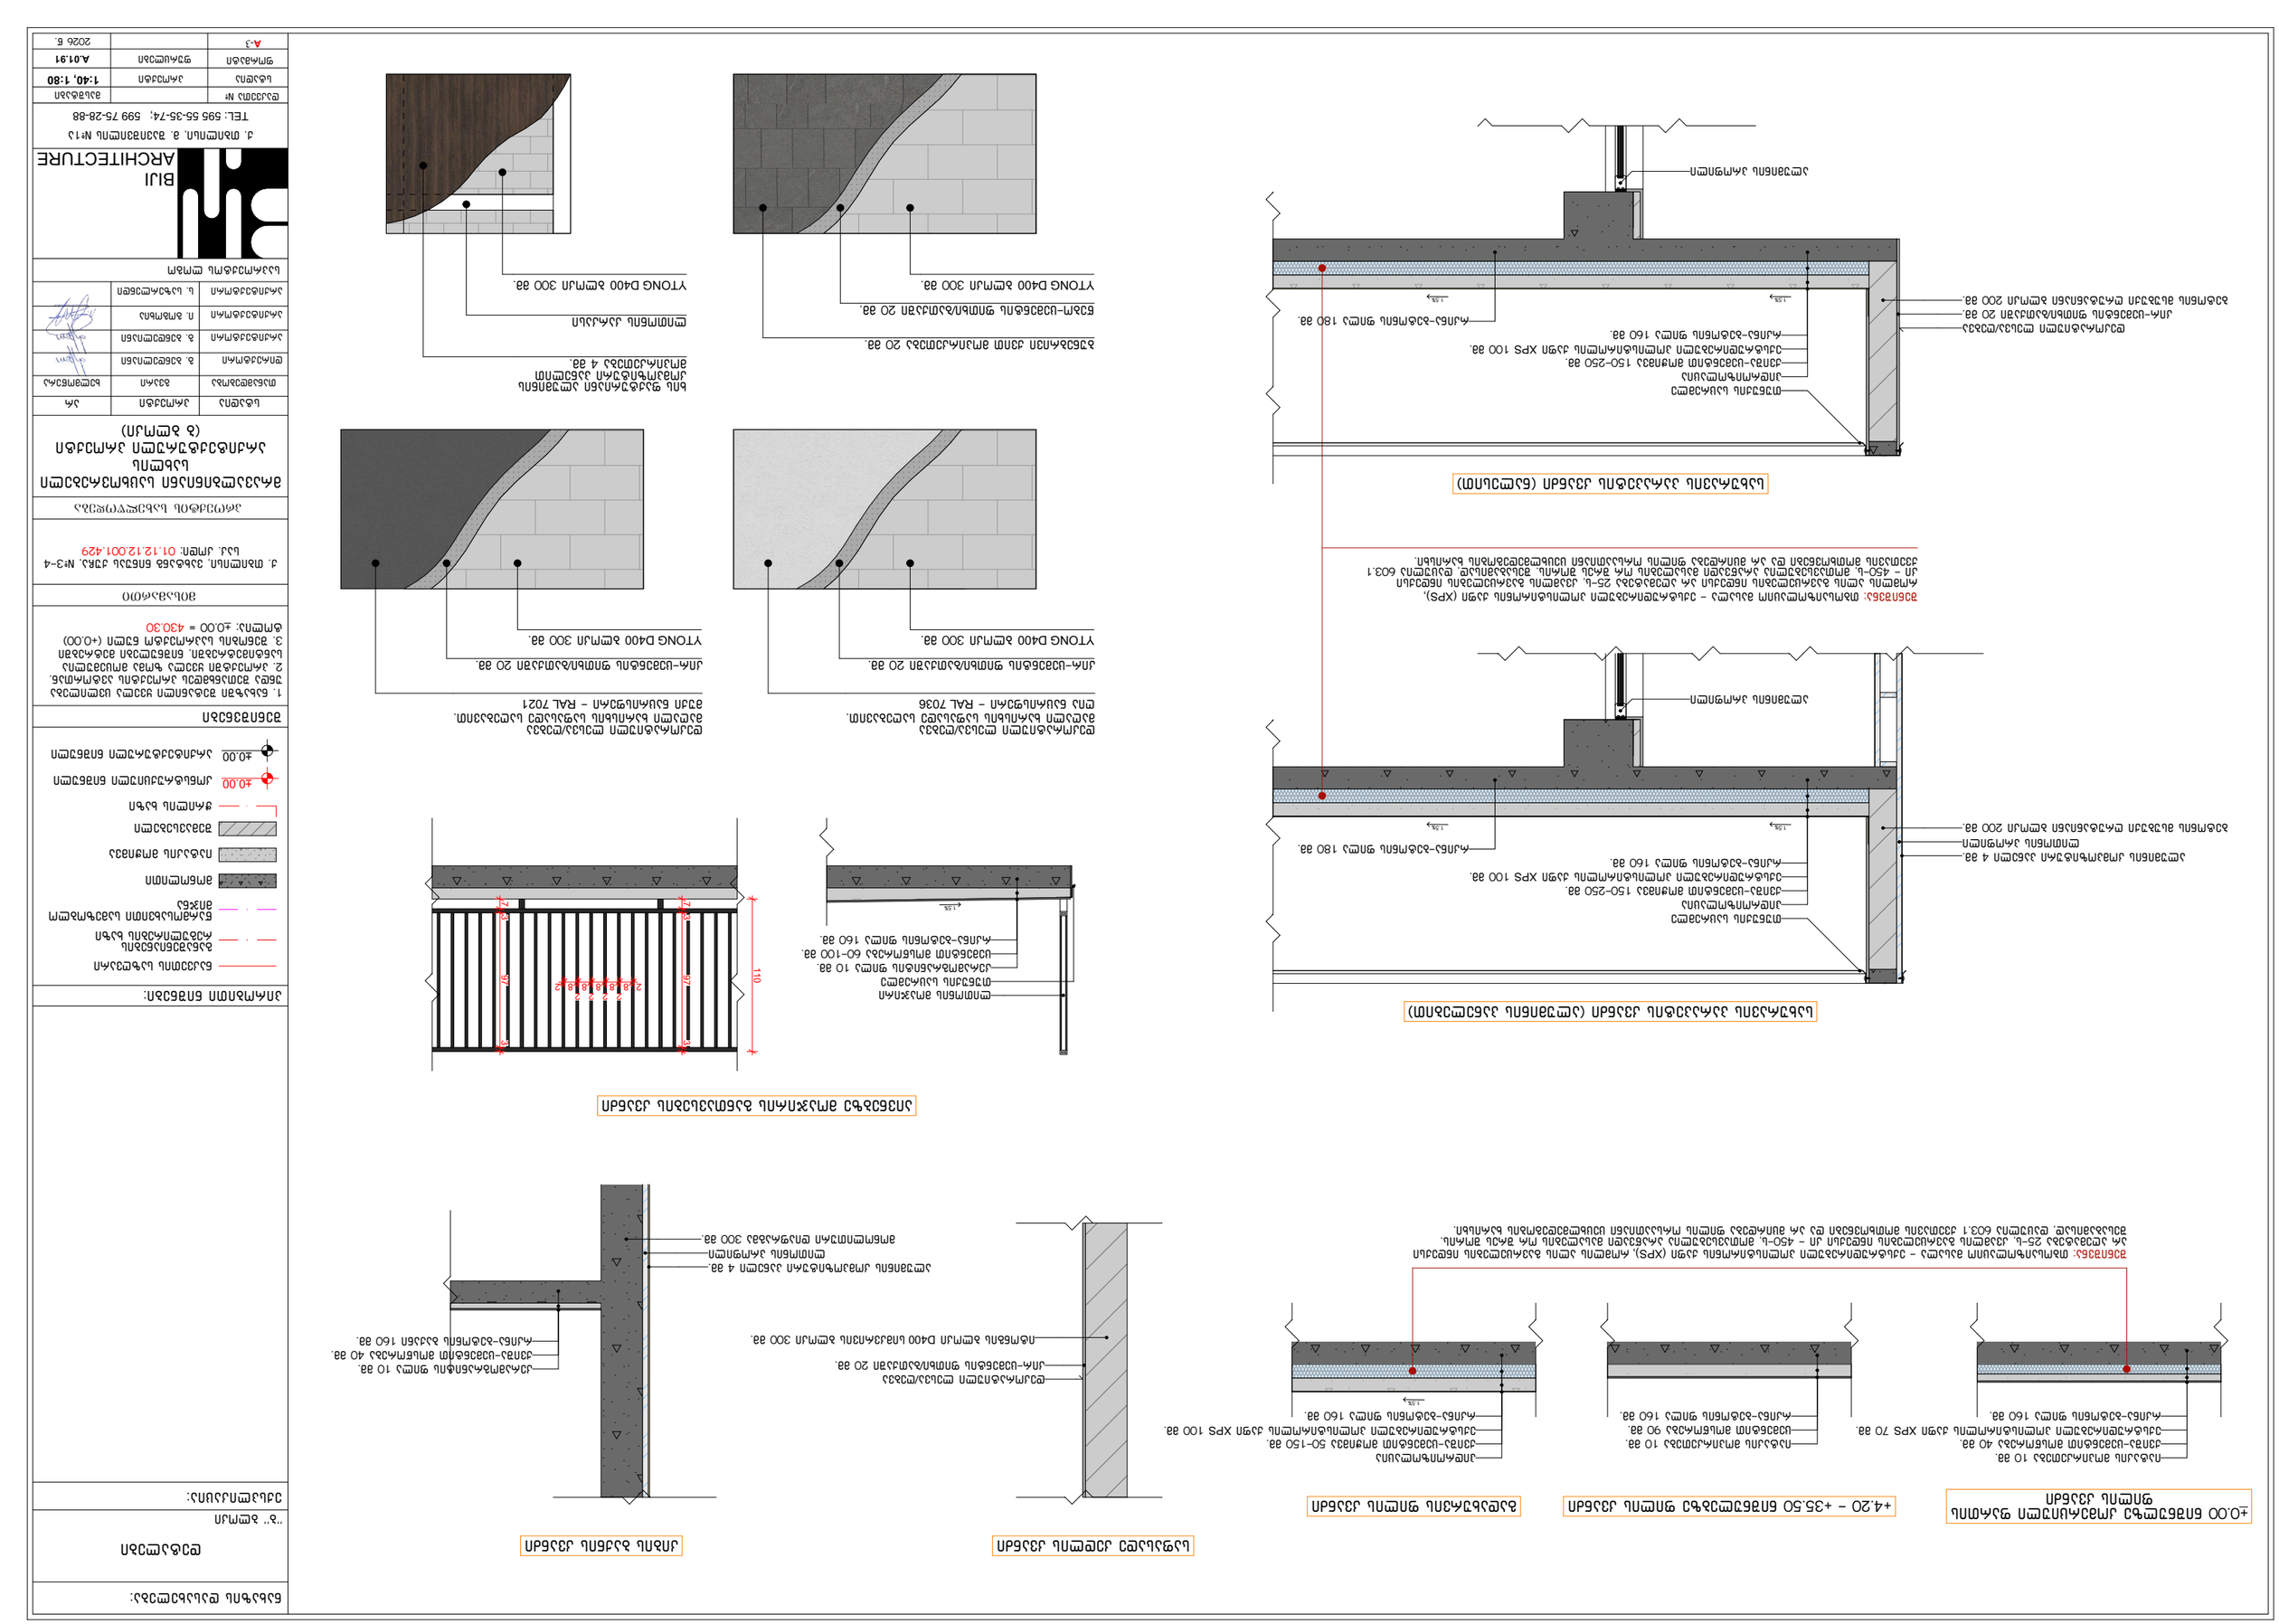
სტადია	პროექტი	არ
თანამდებობა	გვარი	ხელმოწერა
დირექტორი	გ. ბენდელიანი	
არქიტექტორი	გ. ბენდელიანი	
არქიტექტორი	ი. გოგოხია	
არქიტექტორი	ს. საზერლენდი	

საპროექტო ლოგო

BIJI
ARCHITECTURE
ქ. თბილისი, მ. შავიშვილის №1ა
TEL: 595 55-35-74; 599 75-28-88

დაკვეთა №		მასშტაბი
A-3		2026 წ.



