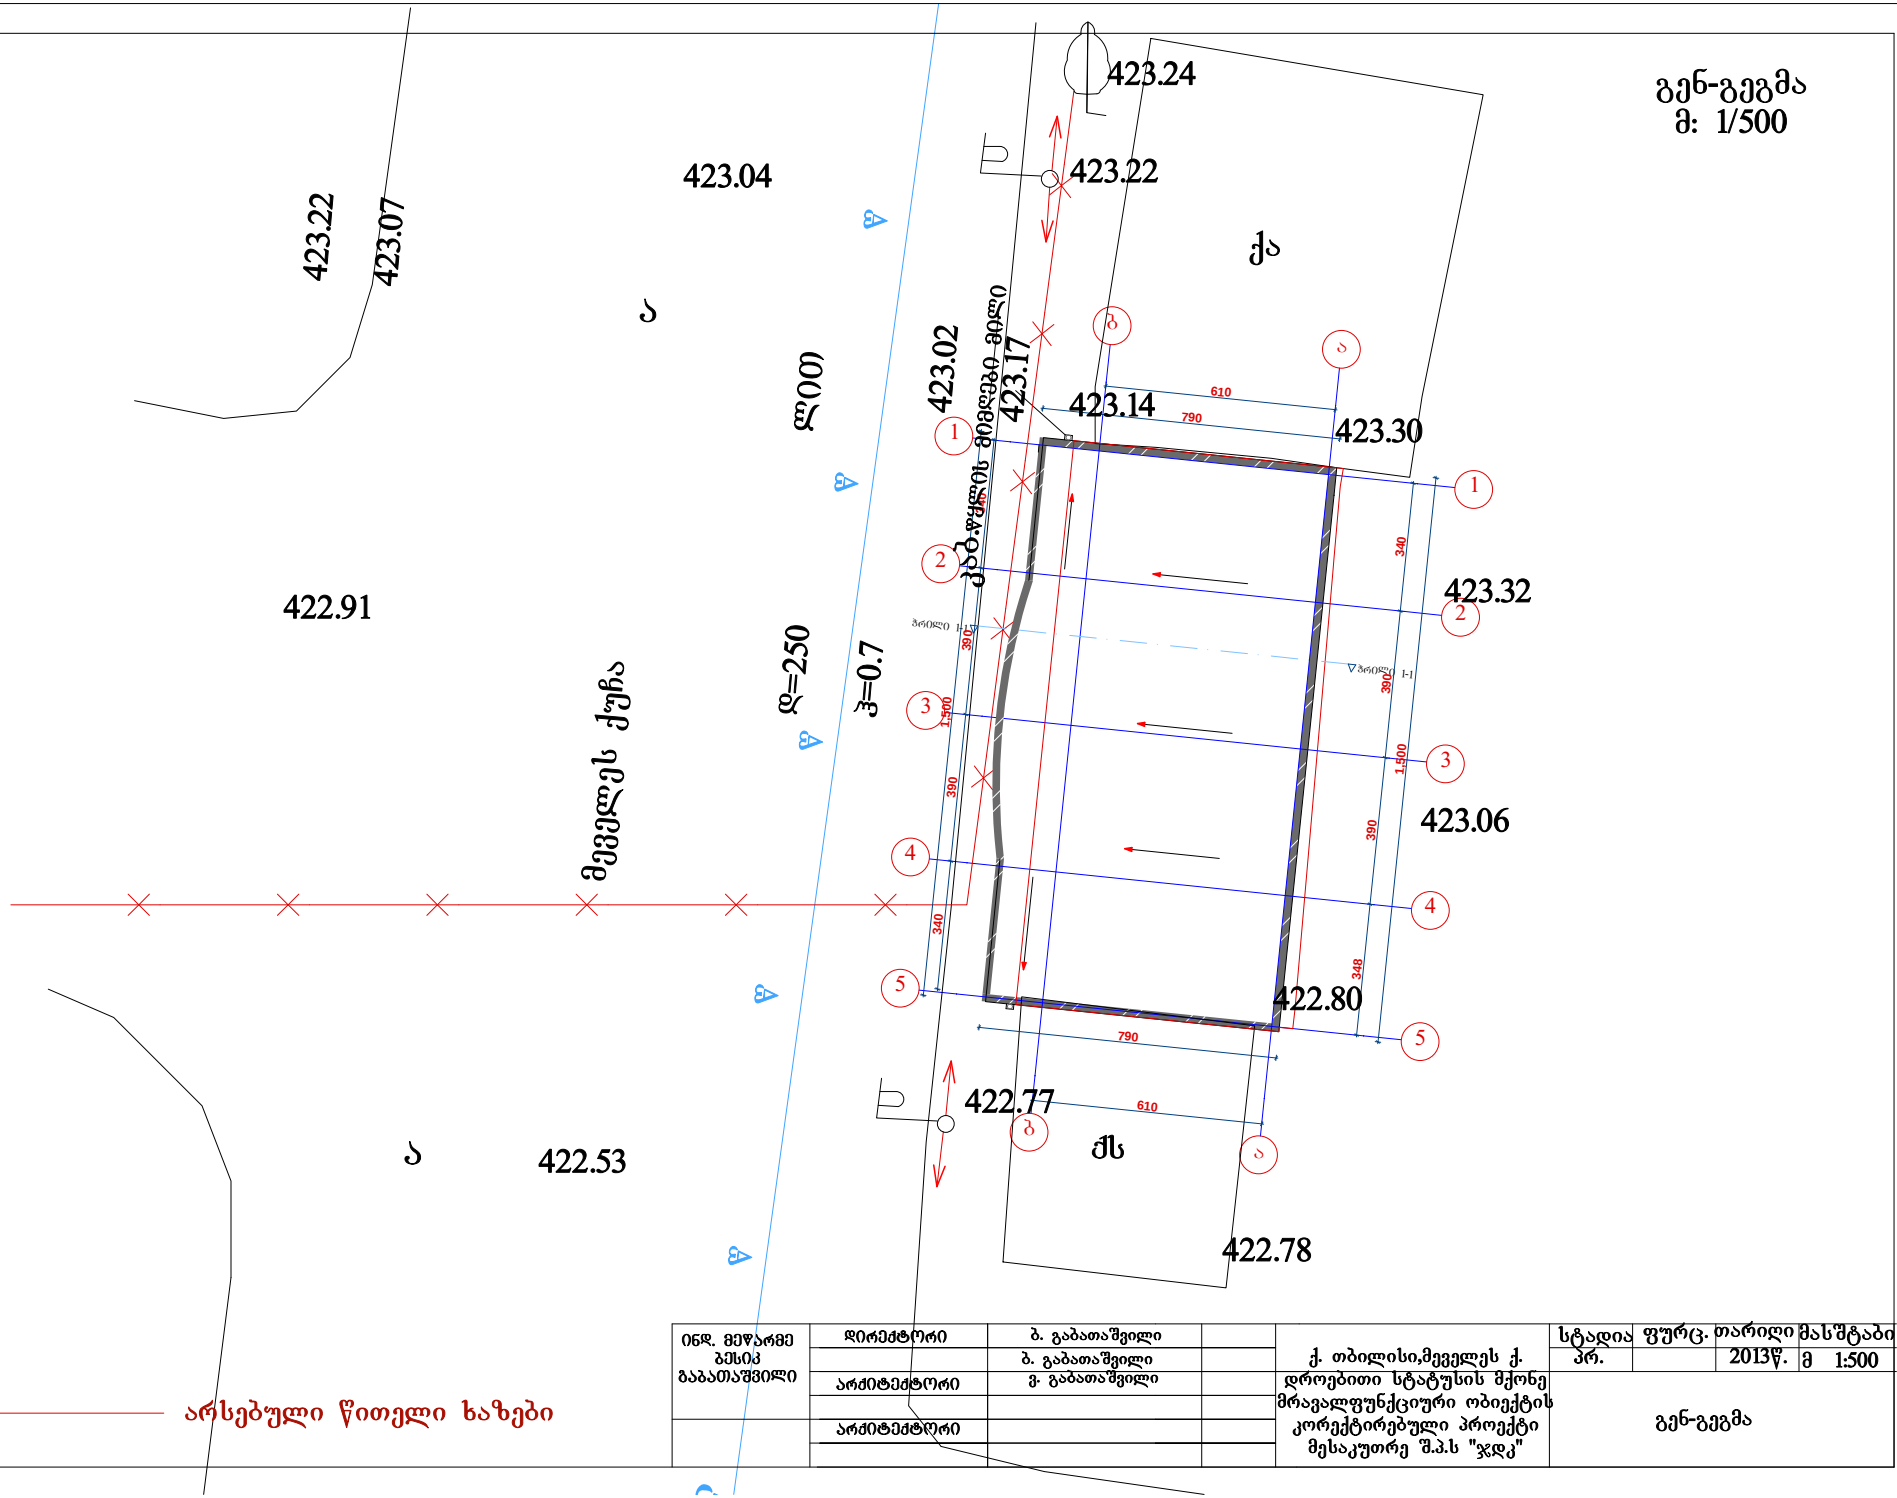

გენ-გეგმა
მ: 1/500
423.24
423.22
423.04
423.22
423.07
423.02
423.17
423.14
423.30
423.32
423.06
422.80
422.77
422.78
422.91
422.53
ქა
ქბ
ა
ბ
გ
დ
ე
ზ
1
2
3
4
5
610
790
340
390
1.500
348
დ=250
ჰ=0.7
მეჯლეს ქუჩა
ქუჩის მიმდებარე მიწა
არსებული წითელი ხაზები
ინდ. მეწარმე ბესიკ ბაბათაშვილი
დირექტორი
ბ. ბაბათაშვილი
არქიტექტორი
ბ. ბაბათაშვილი
ვ. ბაბათაშვილი
არქიტექტორი
ქ. თბილისი,მეჯლეს ქ. დროებითი სტატუსის მქონე მრავალფუნქციური ობიექტის კორექტირებული პროექტი მესაკუთრე შ.პ.ს "ჯდკ"
სტადია
პრ.
ფურც.
თარიღი
2013წ.
მასშტაბი
მ 1:500
გენ-გეგმა