
საქართველო

ქალაქი თბილისი, გამზირი მოსკოვი, №9ა 5135კვ.მ არასასოფლო-სამეურნეო

დანიშნულების ს/კ №01.17.12.003.091 მიწის ნაკვეთის ტოპოგრაფიული

გეგმა

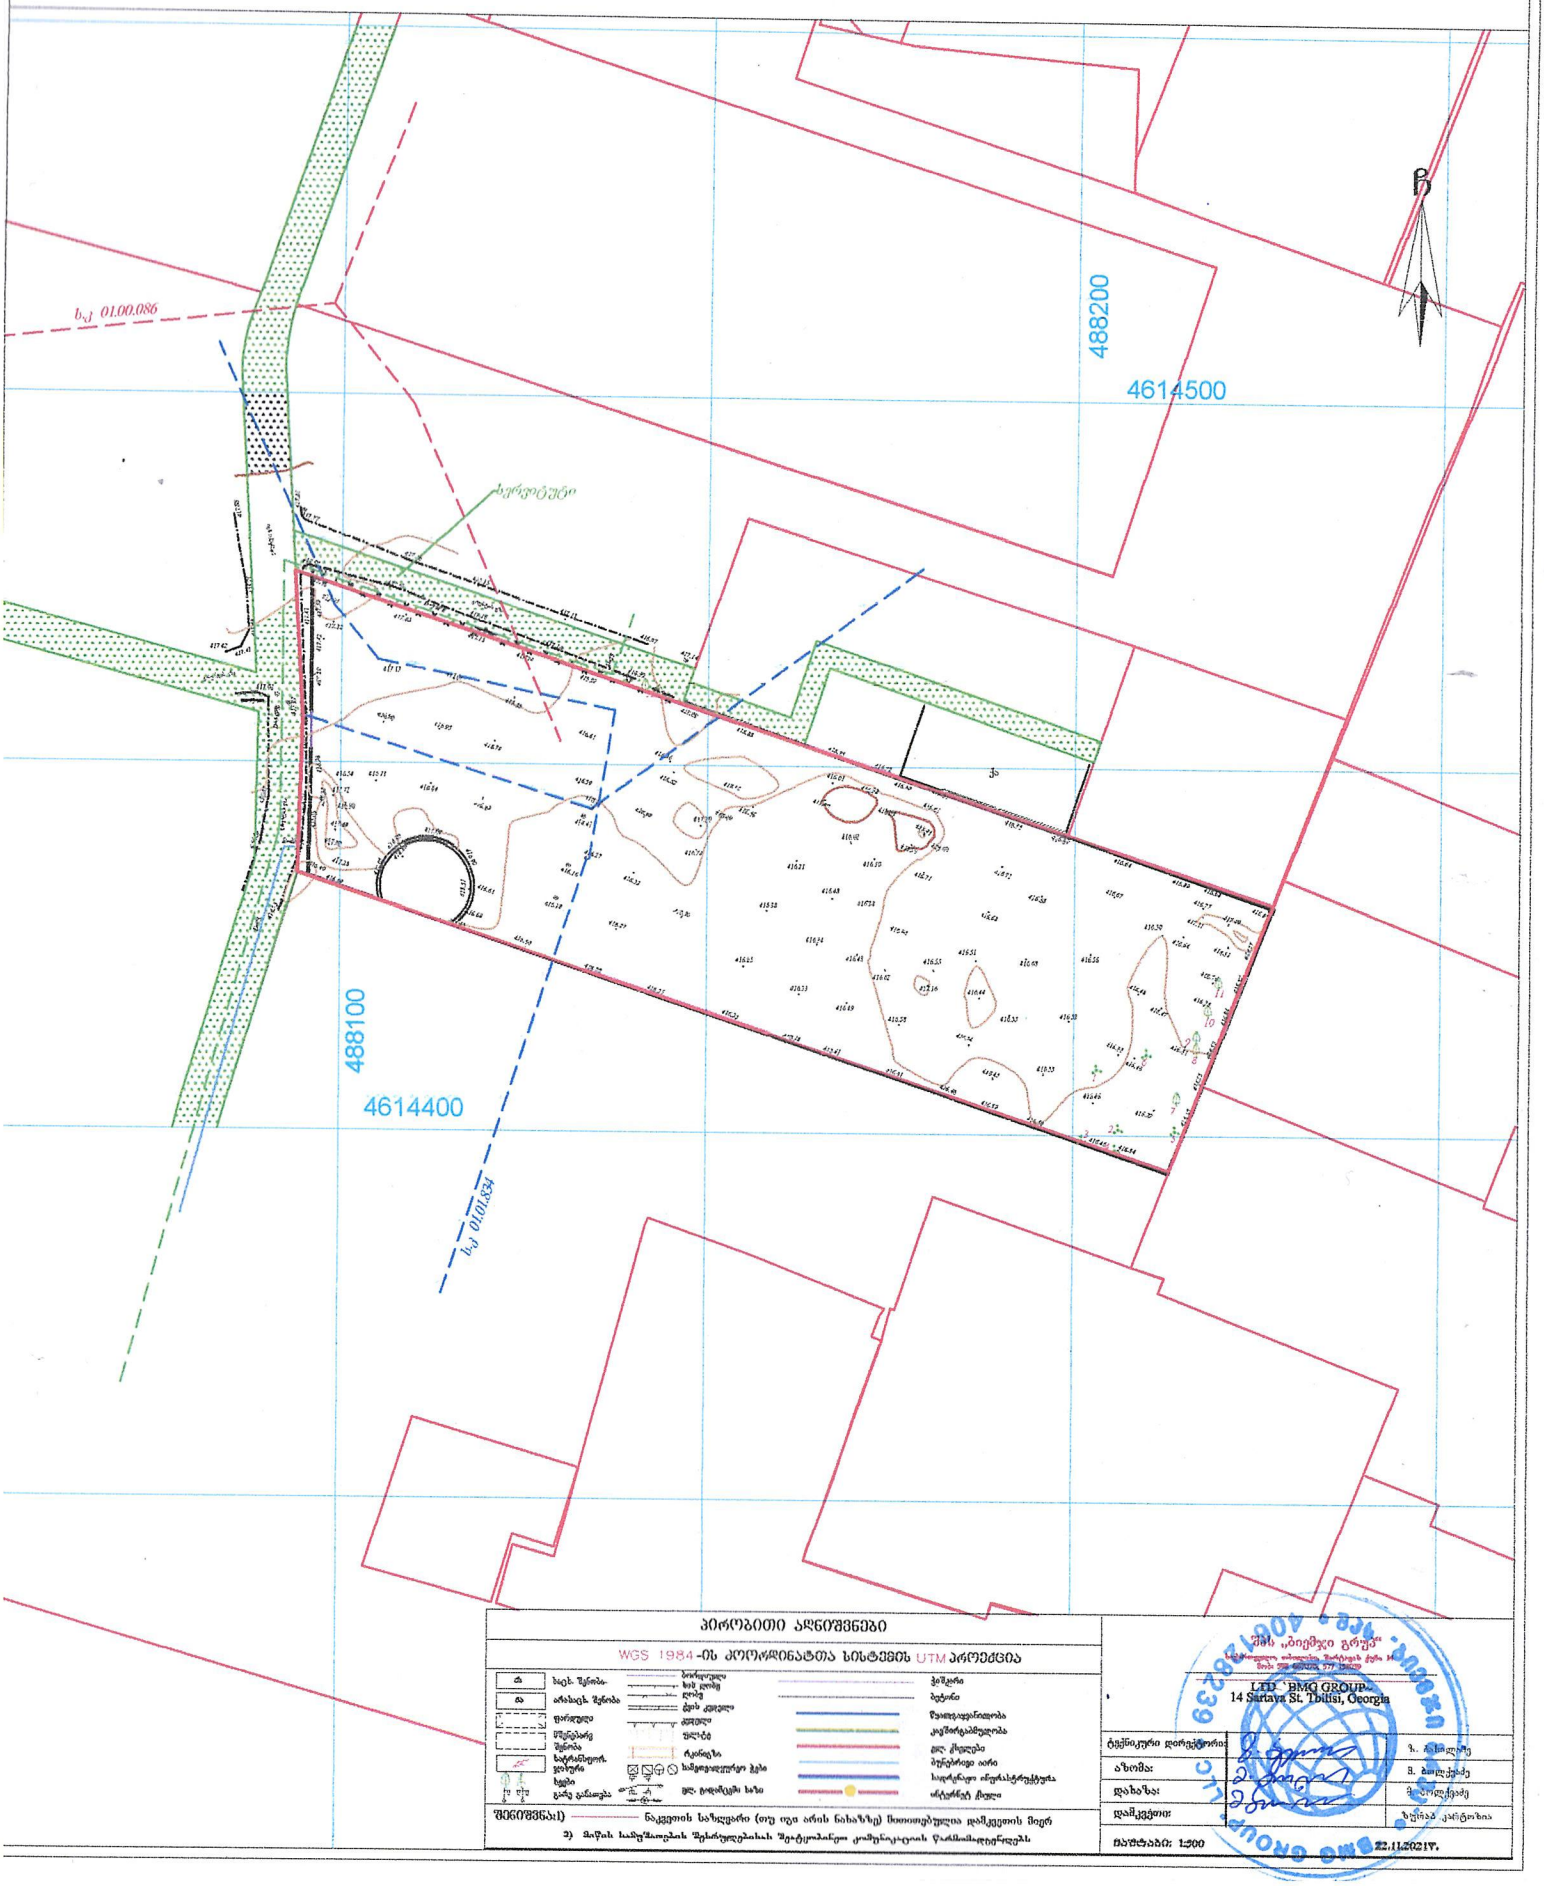

პირობითი აღნიშვნები

WGS 1984-ის კოორდინატთა სისტემის UTM პროექცია

ა	ხაზ. შენობა-ნაგებობა	ბორდიურები	ჭიშკარი
ა	არახაზ. შენობა-ნაგებობა	ხის ღობე	ბეტონი
	ფერდული	ქვის კედელი	წყალგაყვანილობა
	მოსაპირკეთებელი ფერდული	ტერასები	კანალიზაცია
	შენობის საძირკვლის ფერდი	ტაბლბი	ელ. ქსელები
		რკინიგზა	ბუნებრივი აირი
		საზოგადოებრივი ჯგუფი	საკომუნიკაციო ინფრასტრუქტურა
		ელ. ტიპიური ბოძი	არტერიული ქსელი

შენიშვნა:1) ნაკვეთის საზღვარი (თუ იგი არის ნახაზზე) მითითებულია დამკვეთის მიერ

2) მიწის სამეწარმეო ურთიერთობების შეტყობინება კომუნიკაციის წარმომადგენელს

შპს „ბიემჯი გრუპ"	
LTD "BMG GROUP" 14 Sartava St. Tbilisi, Georgia	
ტექნიკური დირექტორი:	ზ. ბასილაძე
ახსნა:	მ. ბასილაძე
დახაზა:	მ. ბასილაძე
დამკვეთი:	ზვიად ანტონია
მასშტაბი: 1:500	22.11.2021წ.

გენგეგმა

მ. 1:500

servituti

qa

51,853

48,597

4,860

3,158

3,048

0.00=417.50

თელასის ელ მომარაგების ზირითადი ქსელი

წყლის მილები

488100

4614400

s.k 01.01.834

შენიშვნები

პროექტში ცვლილება შეთანხმებული უნდა იქნეს ავტორთან და შესაბამის საჯარაჟო სამსახურებთან

შპს "კონს(ო)ლი"

ობიექტი: მრავალბინიანი საცხოვრებელი სახლი

მისამართი: ქ.ბობოლიხი, ძოსკოვის გამზირი №9ა

არქიტექტურული ნაწილი

ნახაზი: გენგეგმა

მასშტაბი: 1:500

დირექტორი: დავით ლექვეიძე

პრ. მთ. არქიტექტორი: რ. ტყემალაძე

დაამუშავა: რ.ტყემალაძე

ფორმატი: A3

ფურცელი: ფურცლები: 01