
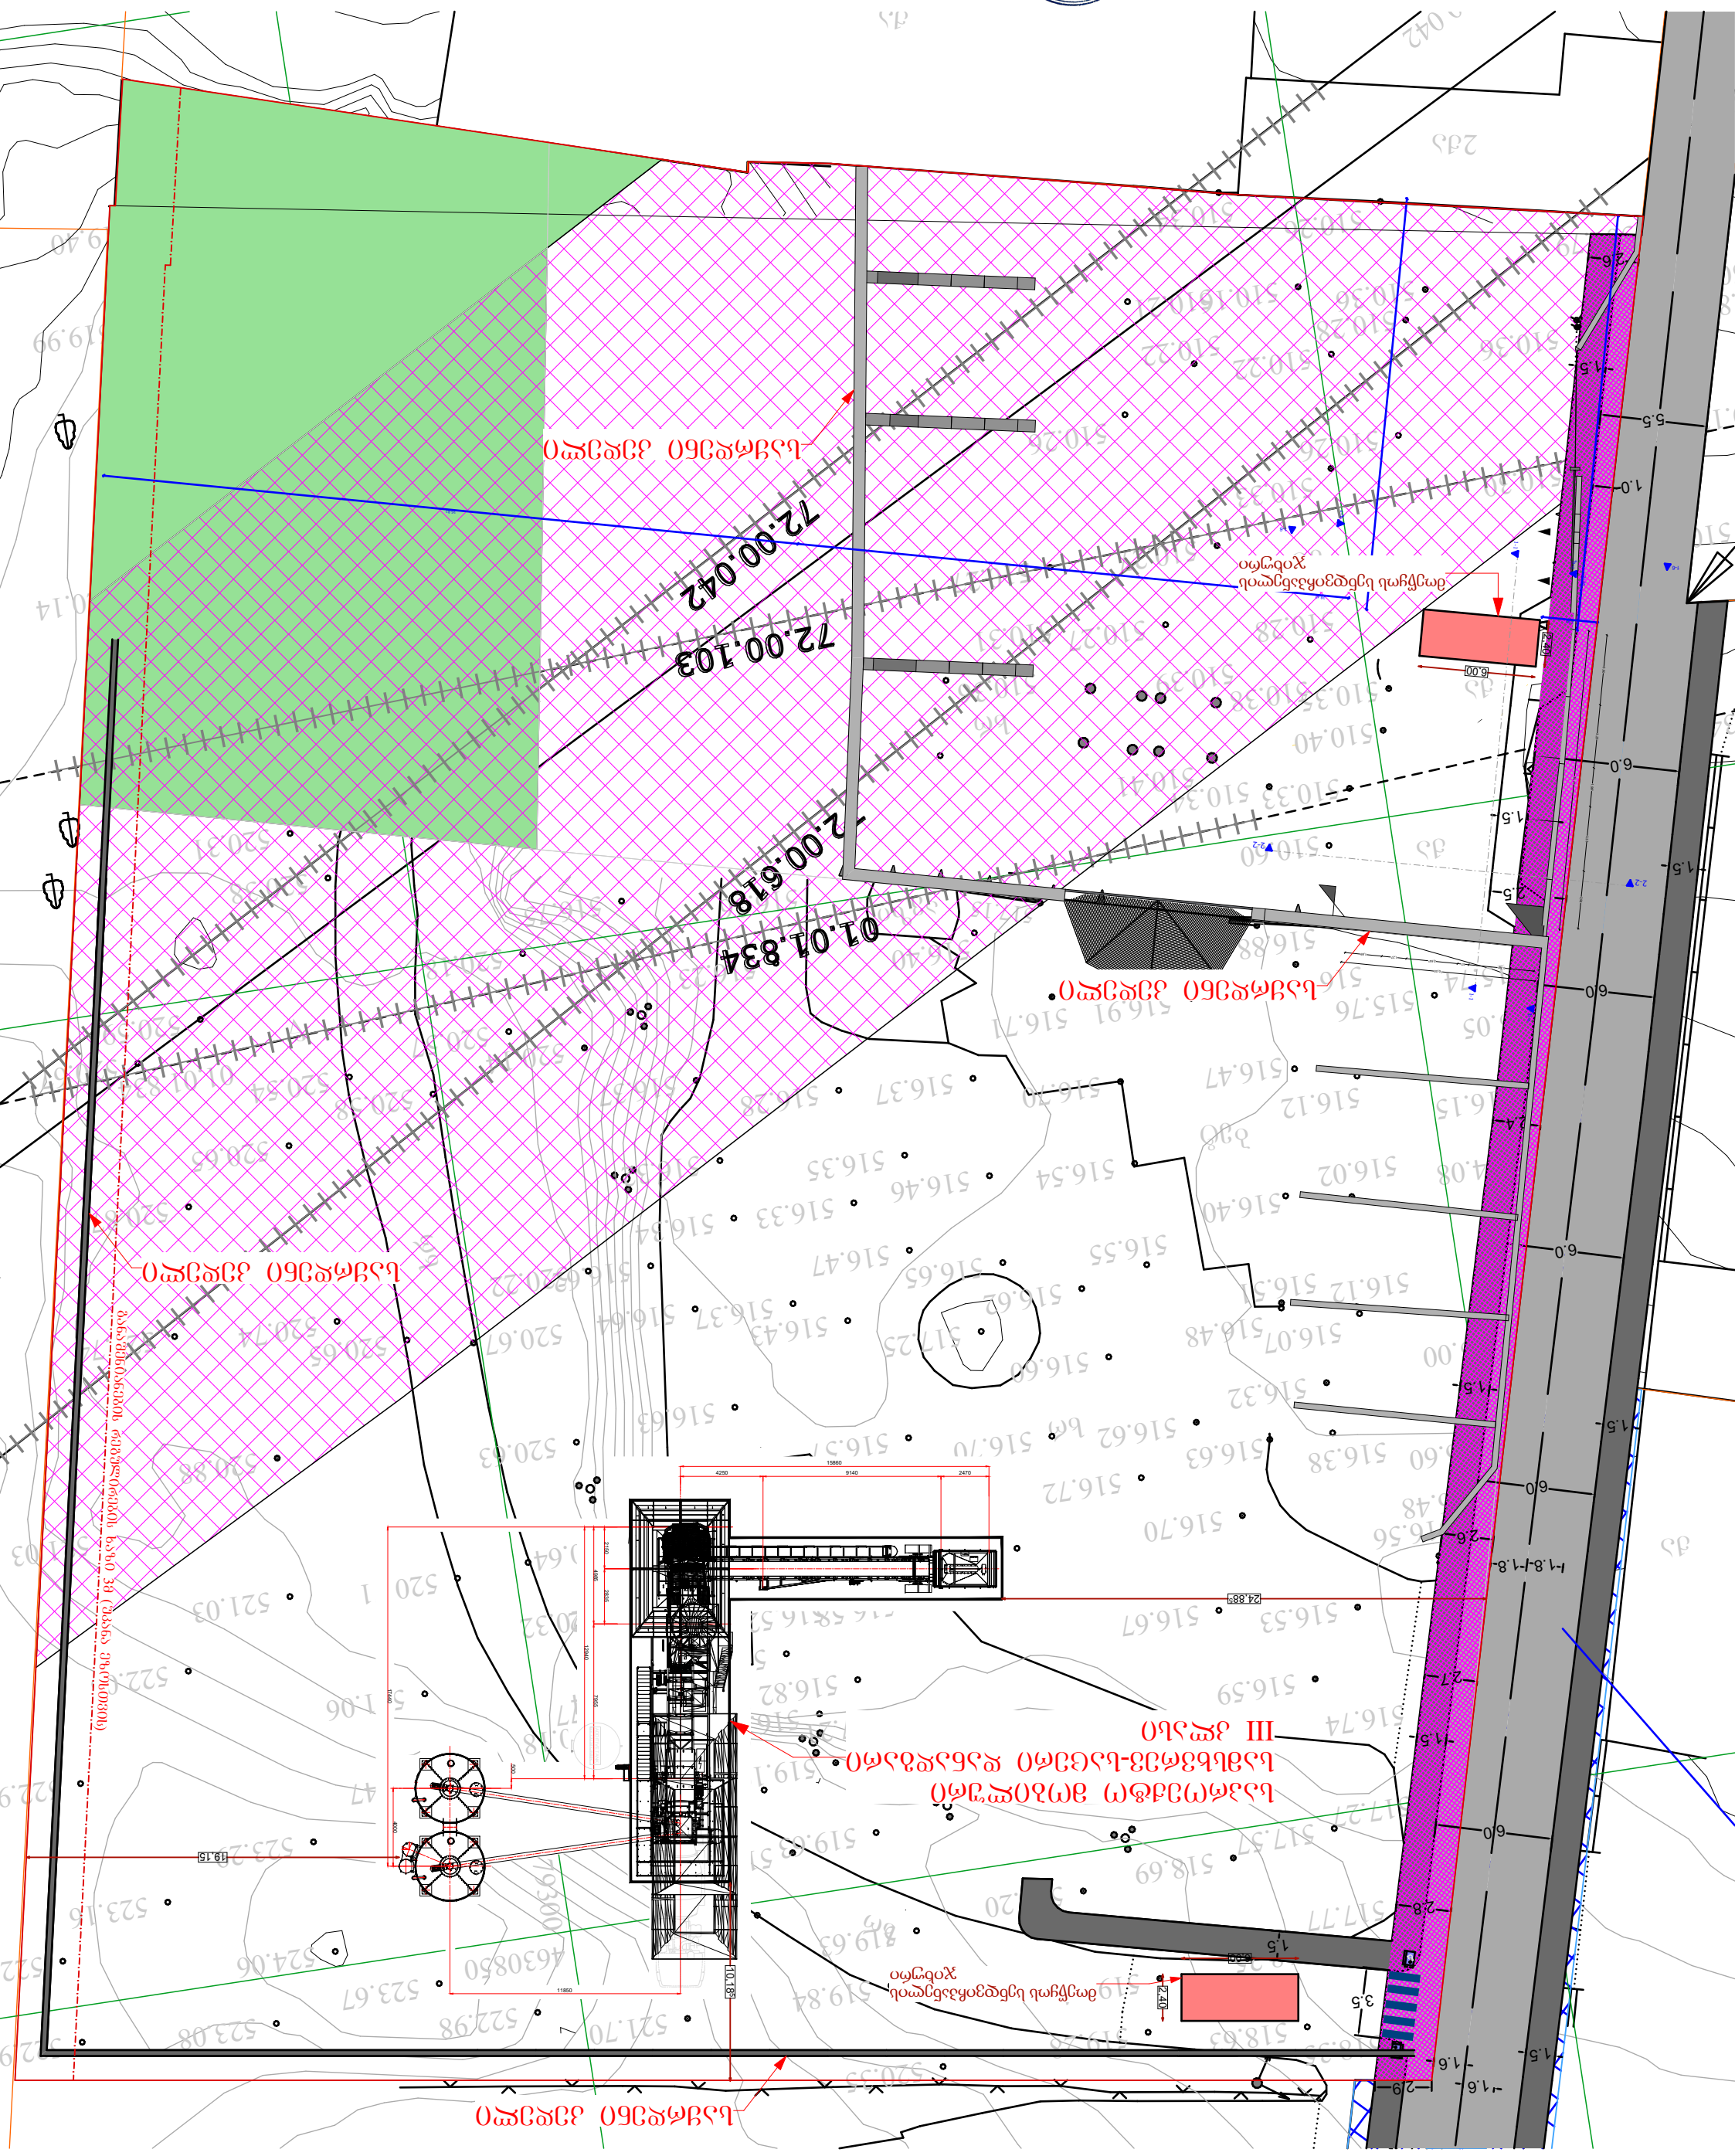






72.00.042
72.00.103
01.01.834
