
ჭრილი 1-1
მ. 1:100

წითელი ხაზი

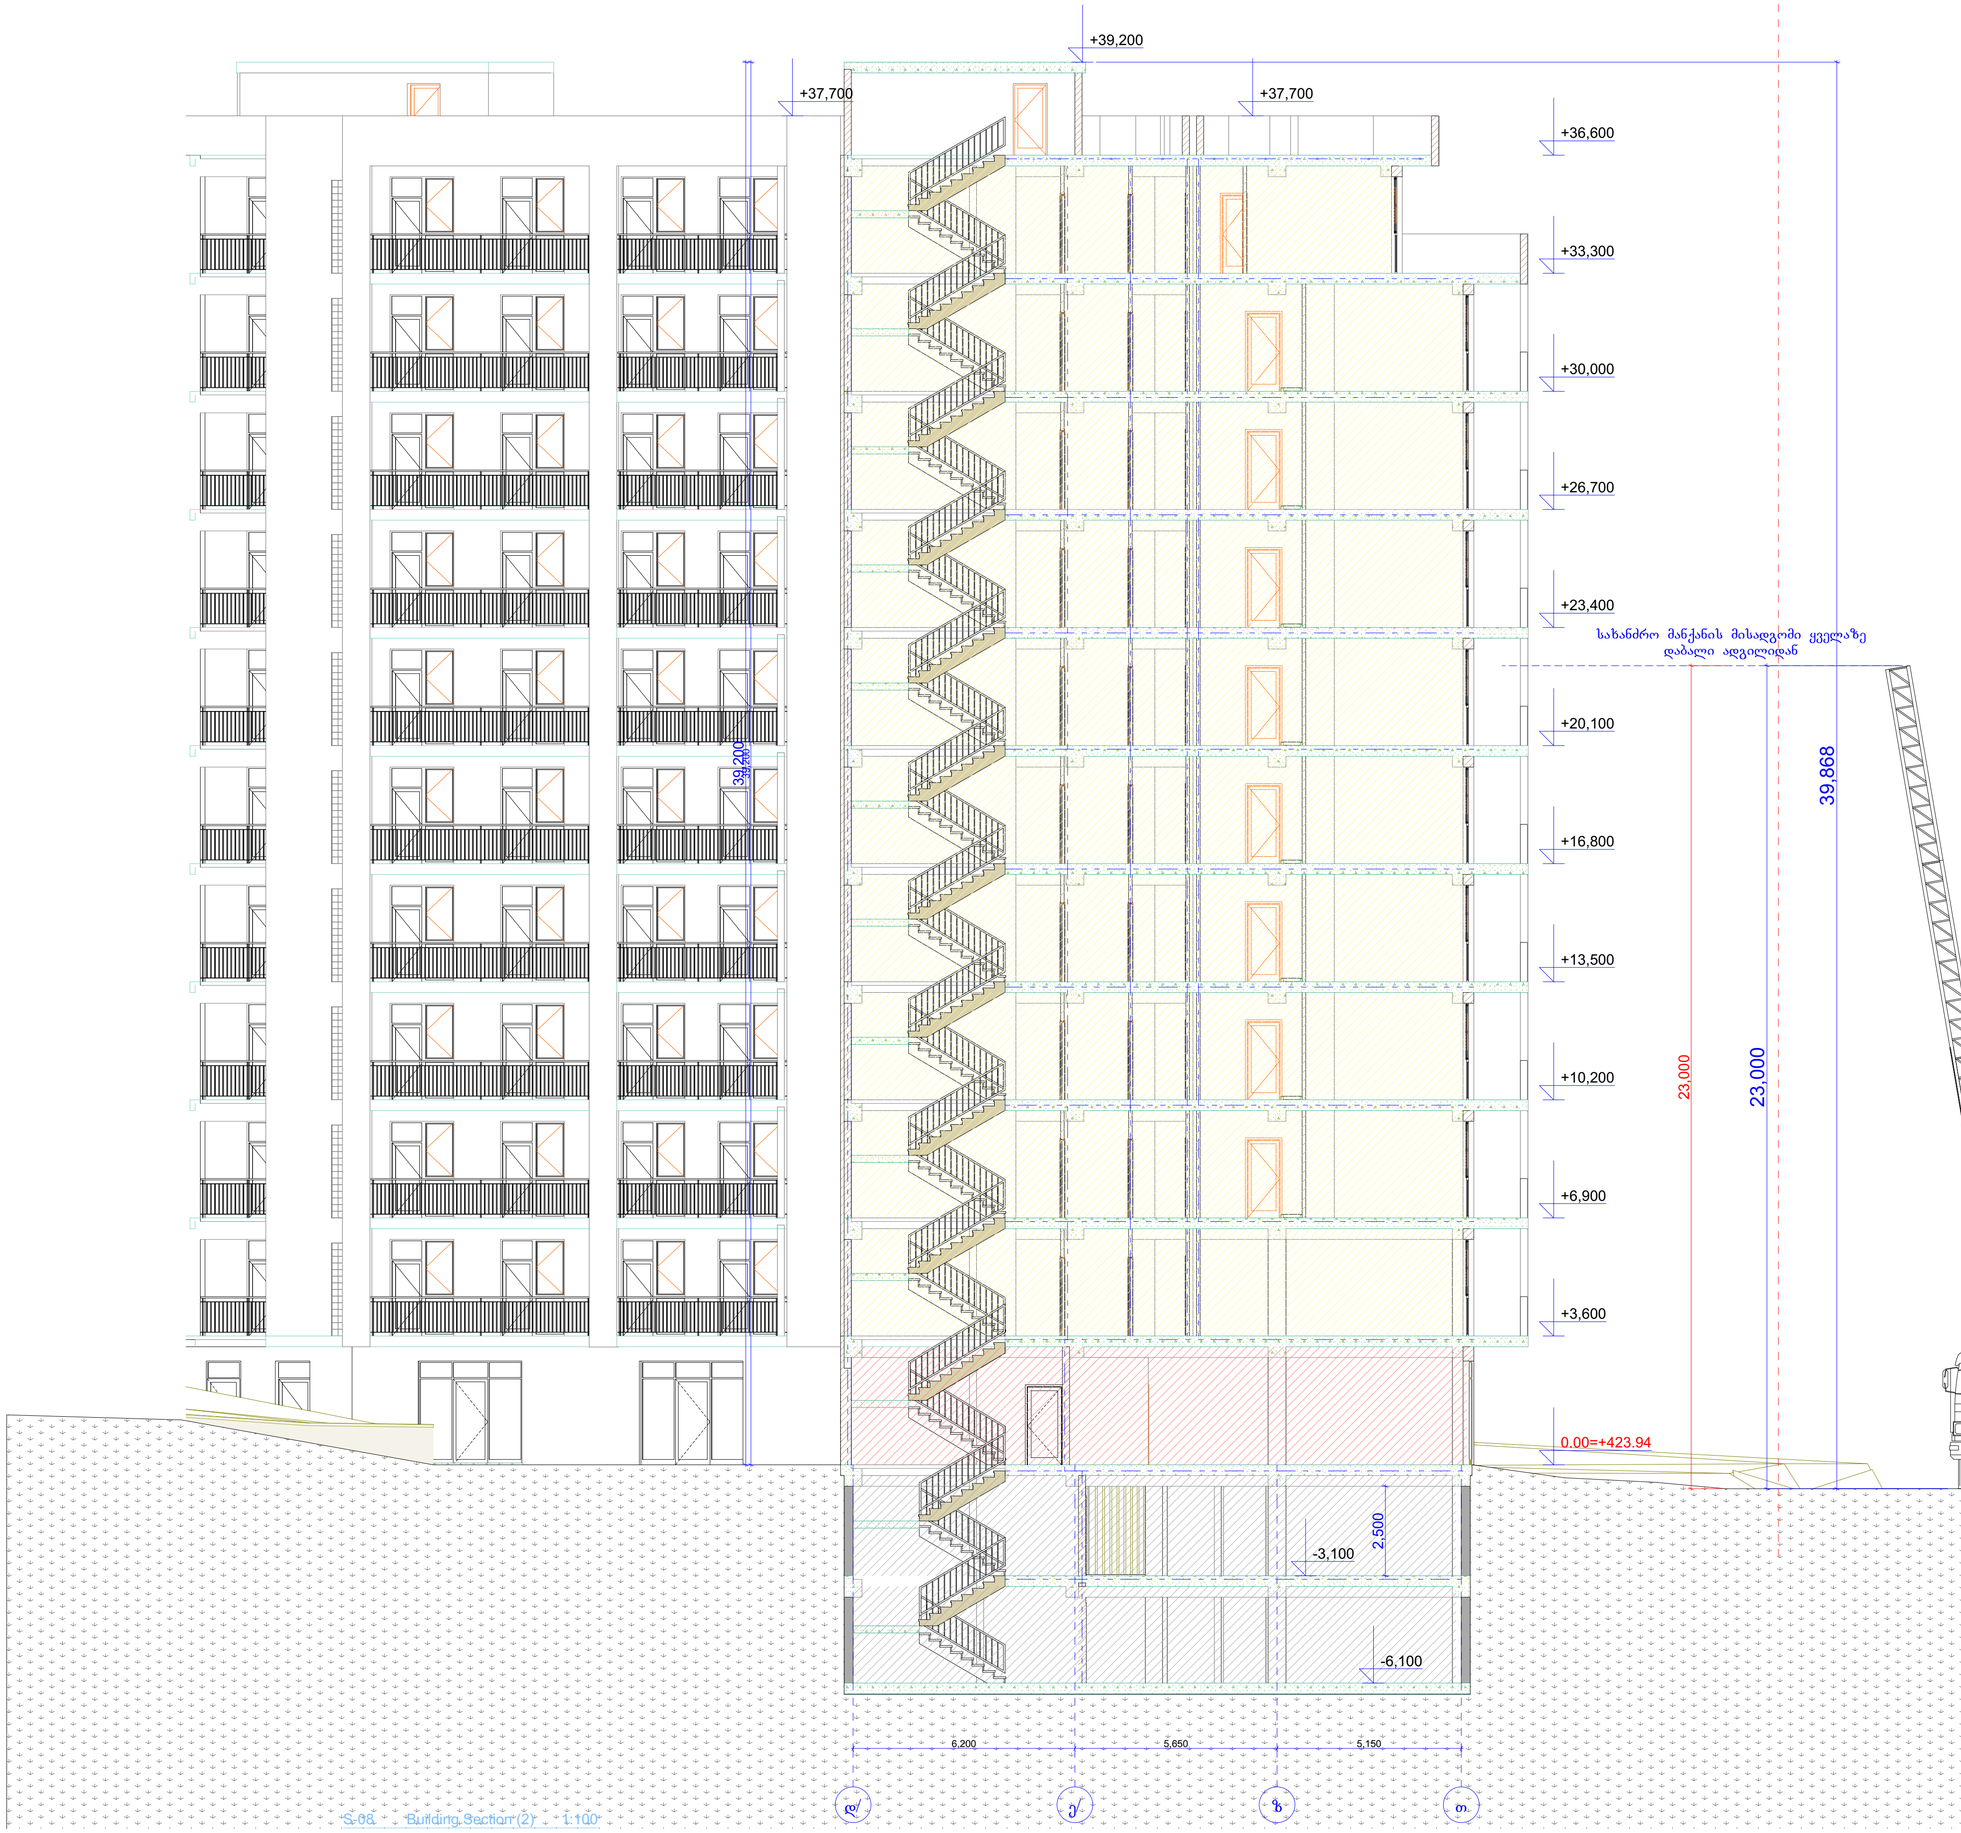

ფორმატი	A-2	თბილისი 2025 წ.	

ექსპლიკაცია:

პირობითი ნიშნები

- წითელი ხაზი
- ლერძის ხაზი
- ჭრილის მაჩვენებელი

შენიშვნები:

პროექტში ცვლილებები შეთანხმებული უნდა იქნეს პროექტის ავტორთან და მერიის საძალაძო სამსახურთან.

პროექტის სახელწოდება

მისამართი: ქ.თბილისი, რაიონი კრწანისი (01.18.13.010.053)

მრავალნაბიჯიანი საცხოვრებელი სახლი

ჭრილი 2-2
მ. 1:100

წითელი ხაზი

+39,200
+37,700
+36,600
+33,300
+30,000
+26,700
+23,400
+20,100
+16,800
+13,500
+10,200
+6,900
+3,600
±0,000

10,507
39,407
33,507
23,000
23,000

სახანძრო მანქანის მისადგომი ყველაზე დაბალი ადგილიდან

2,500
2,500

6,000
6,800
6,700
6,900

7
6
5
4

ფორმატი A-2
თებერვალი 2025 წ.

ქქსპლიკაცია:
ვერტიკალური ნიშნები
წითელი ხაზი
ღერძის ხაზი
ჭრილის მანიშნებელი

შენიშვნები:
პროექტში ცვლილებები შეთანხმებული უნდა იქნას პროექტის ავტორთან და მშრომის საქალაქო სამსახურთან.

პროექტის სახელწოდება
მისამართი: ქ.თბილისი, რაიონი კორპუსი (01.18.13.010.053)
მრავალწ