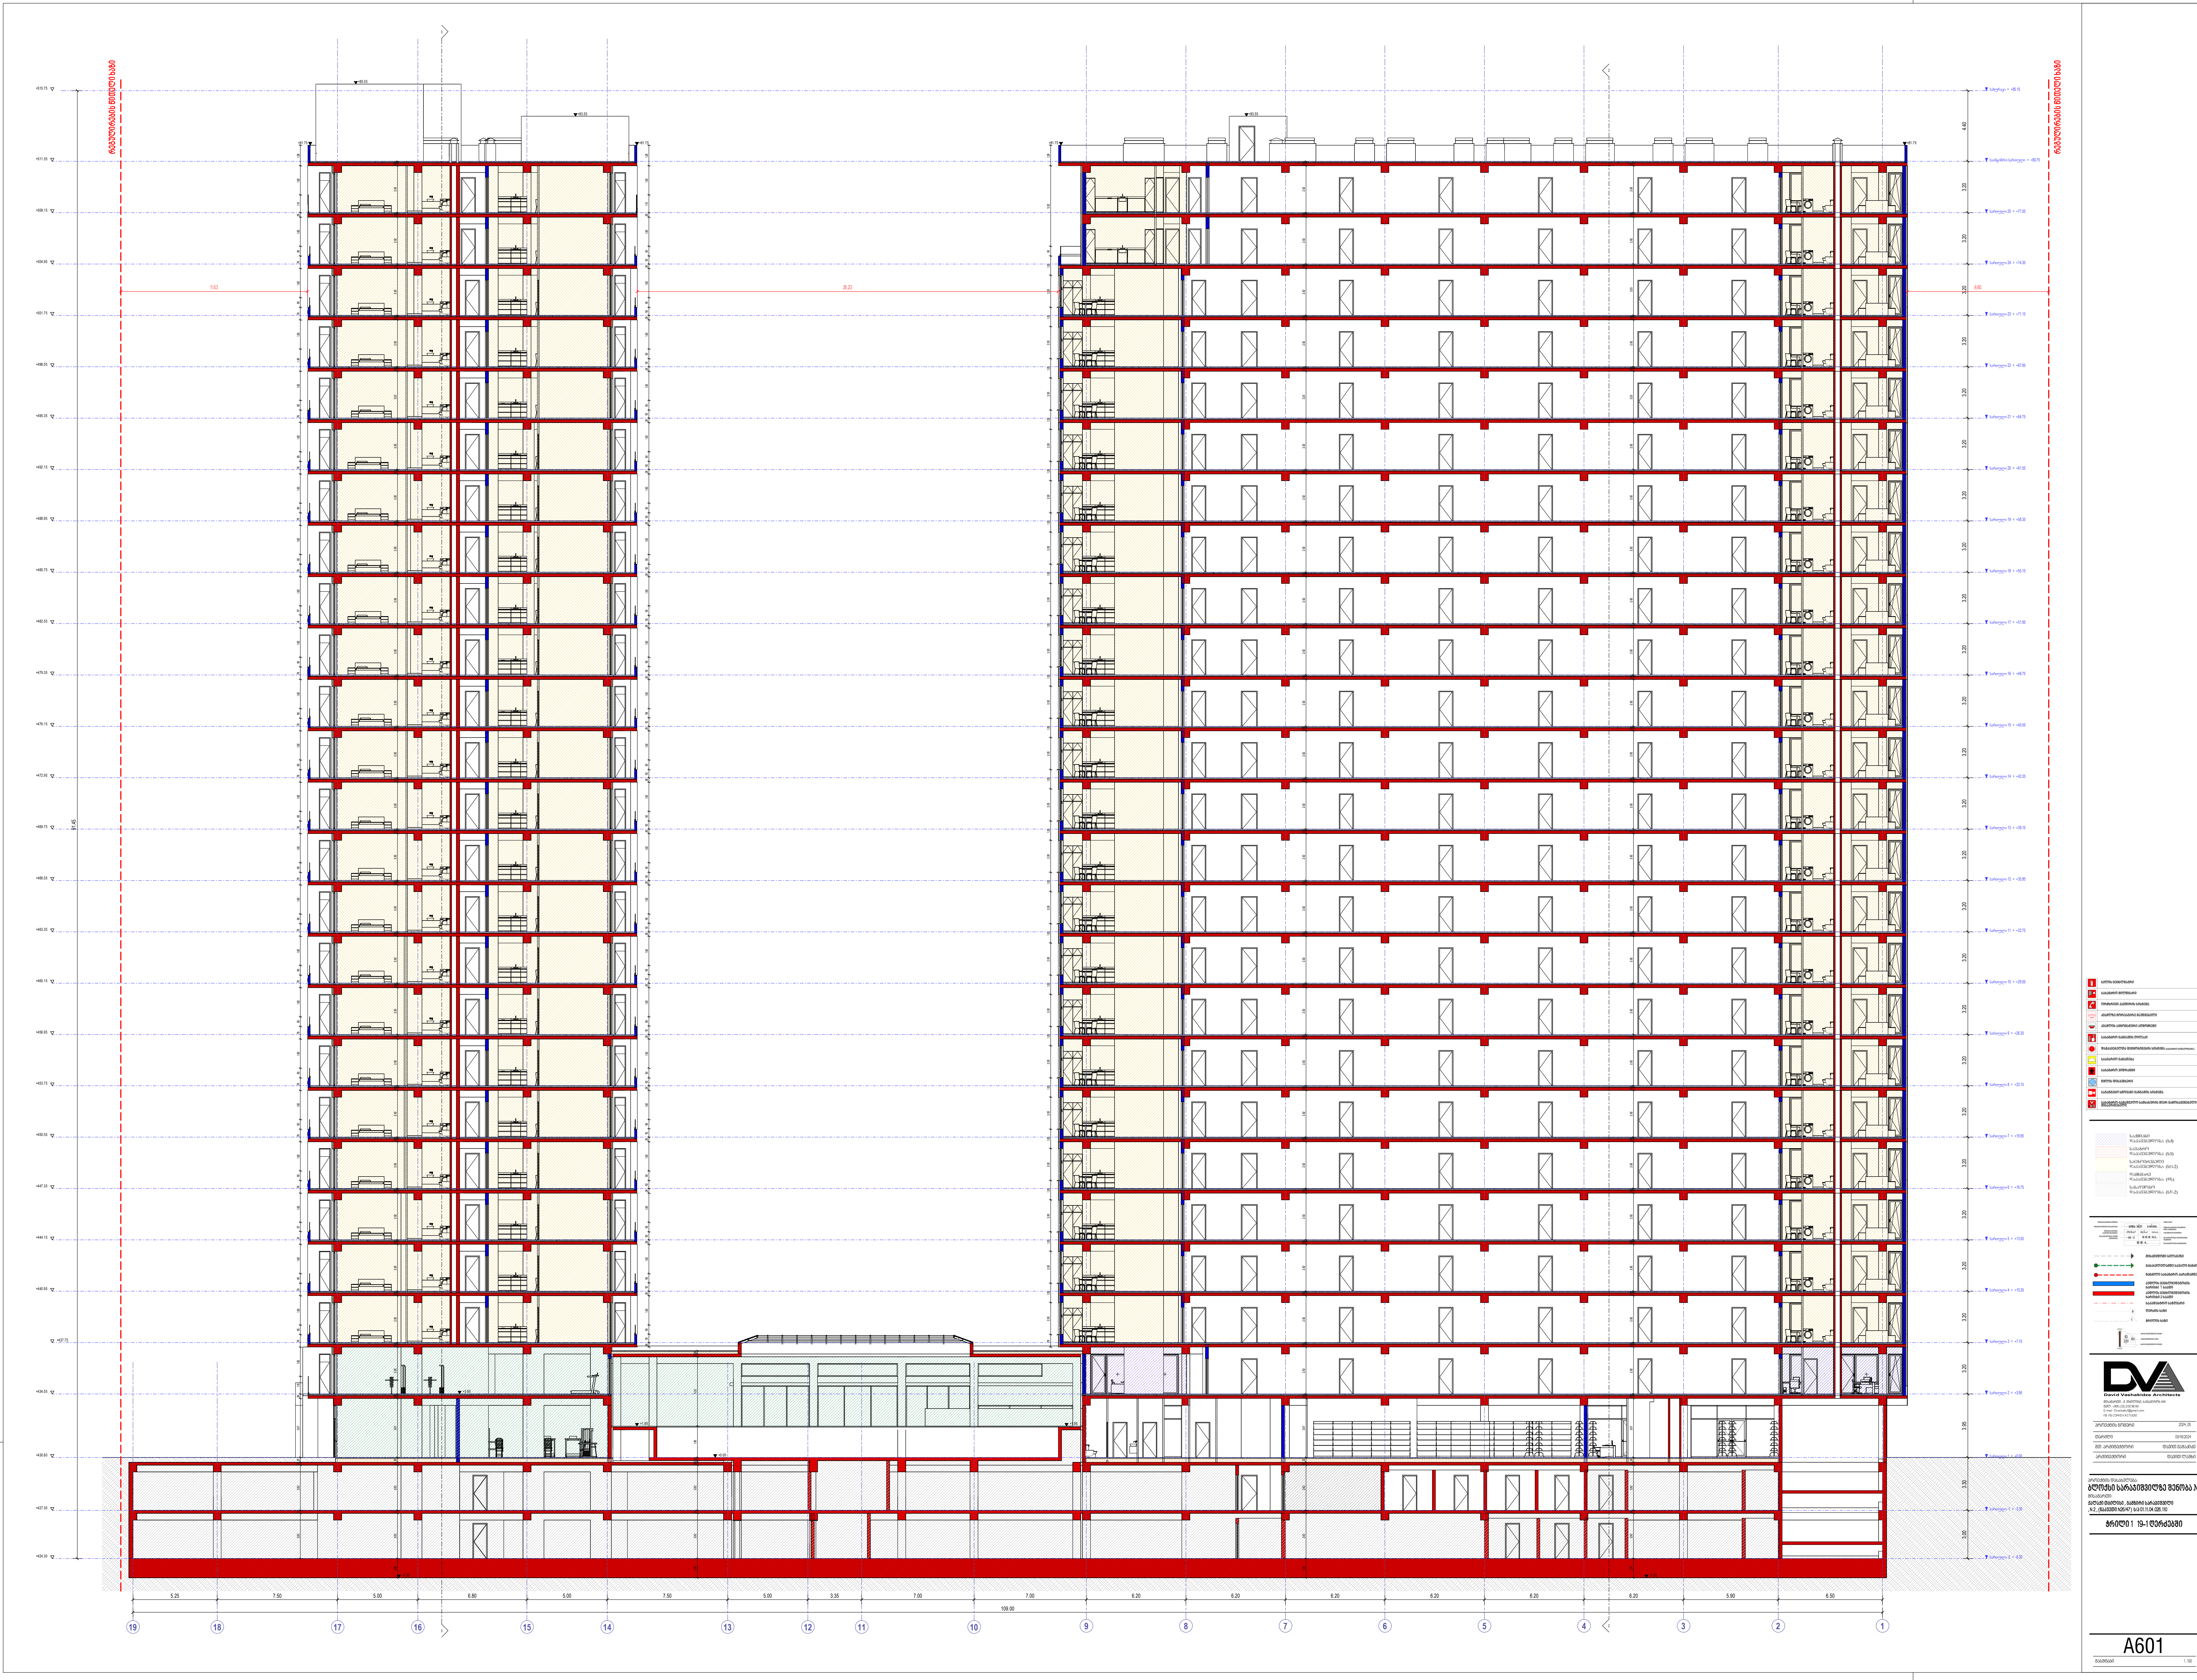

პროექტის ნომერი	2024_05
თარიღი	09/18/2024
მთ. არქიტექტორი	დავით ვაშაკიძე
არქიტექტორი	დავით ლაშხი

David Vashakidze Architects
მისამართი : ქ. თბილისი, სანაპიროს №8
ტელ: +995 (32) 230 98 99
E-mail : Dvastudio1@gmail.com
FB: FB.COM/DVASTUDIO

პროექტის დასახელება:
ბლოქსი სარაჯიშვილზე შენობა №5
მისამართი:
ქალაქი თბილისი , გამზირი სარაჯიშვილი , N 2 , (ნაკვეთი N26/47) ს/კ 01.11.04.026.110

ჭრილი 1 19-1 ღერძებში

A601

მასშტაბი 1 : 100



David Vashakidze Architects
მისამართი: ქ. თბილისი, საბადურის ქ.
ტელ: +995 (32) 2303699
E-mail: Dvarchitect@gmail.com
FB PAGE: DAVID VASHAKIDZE

პროექტის ნომერი	2024_35
თარიღი	09/09/2024
მთ. არქიტექტორი	დავით ვაშაკიძე
არქიტექტორი	დავით ლეშტი

პროექტის დასახელება:
ბლოკსს სარაჯიშვილზე შენობა №5

მისამართი:

ჭრილი 2 1-8 ღერძებში

A602

მასშტაბი 1:100

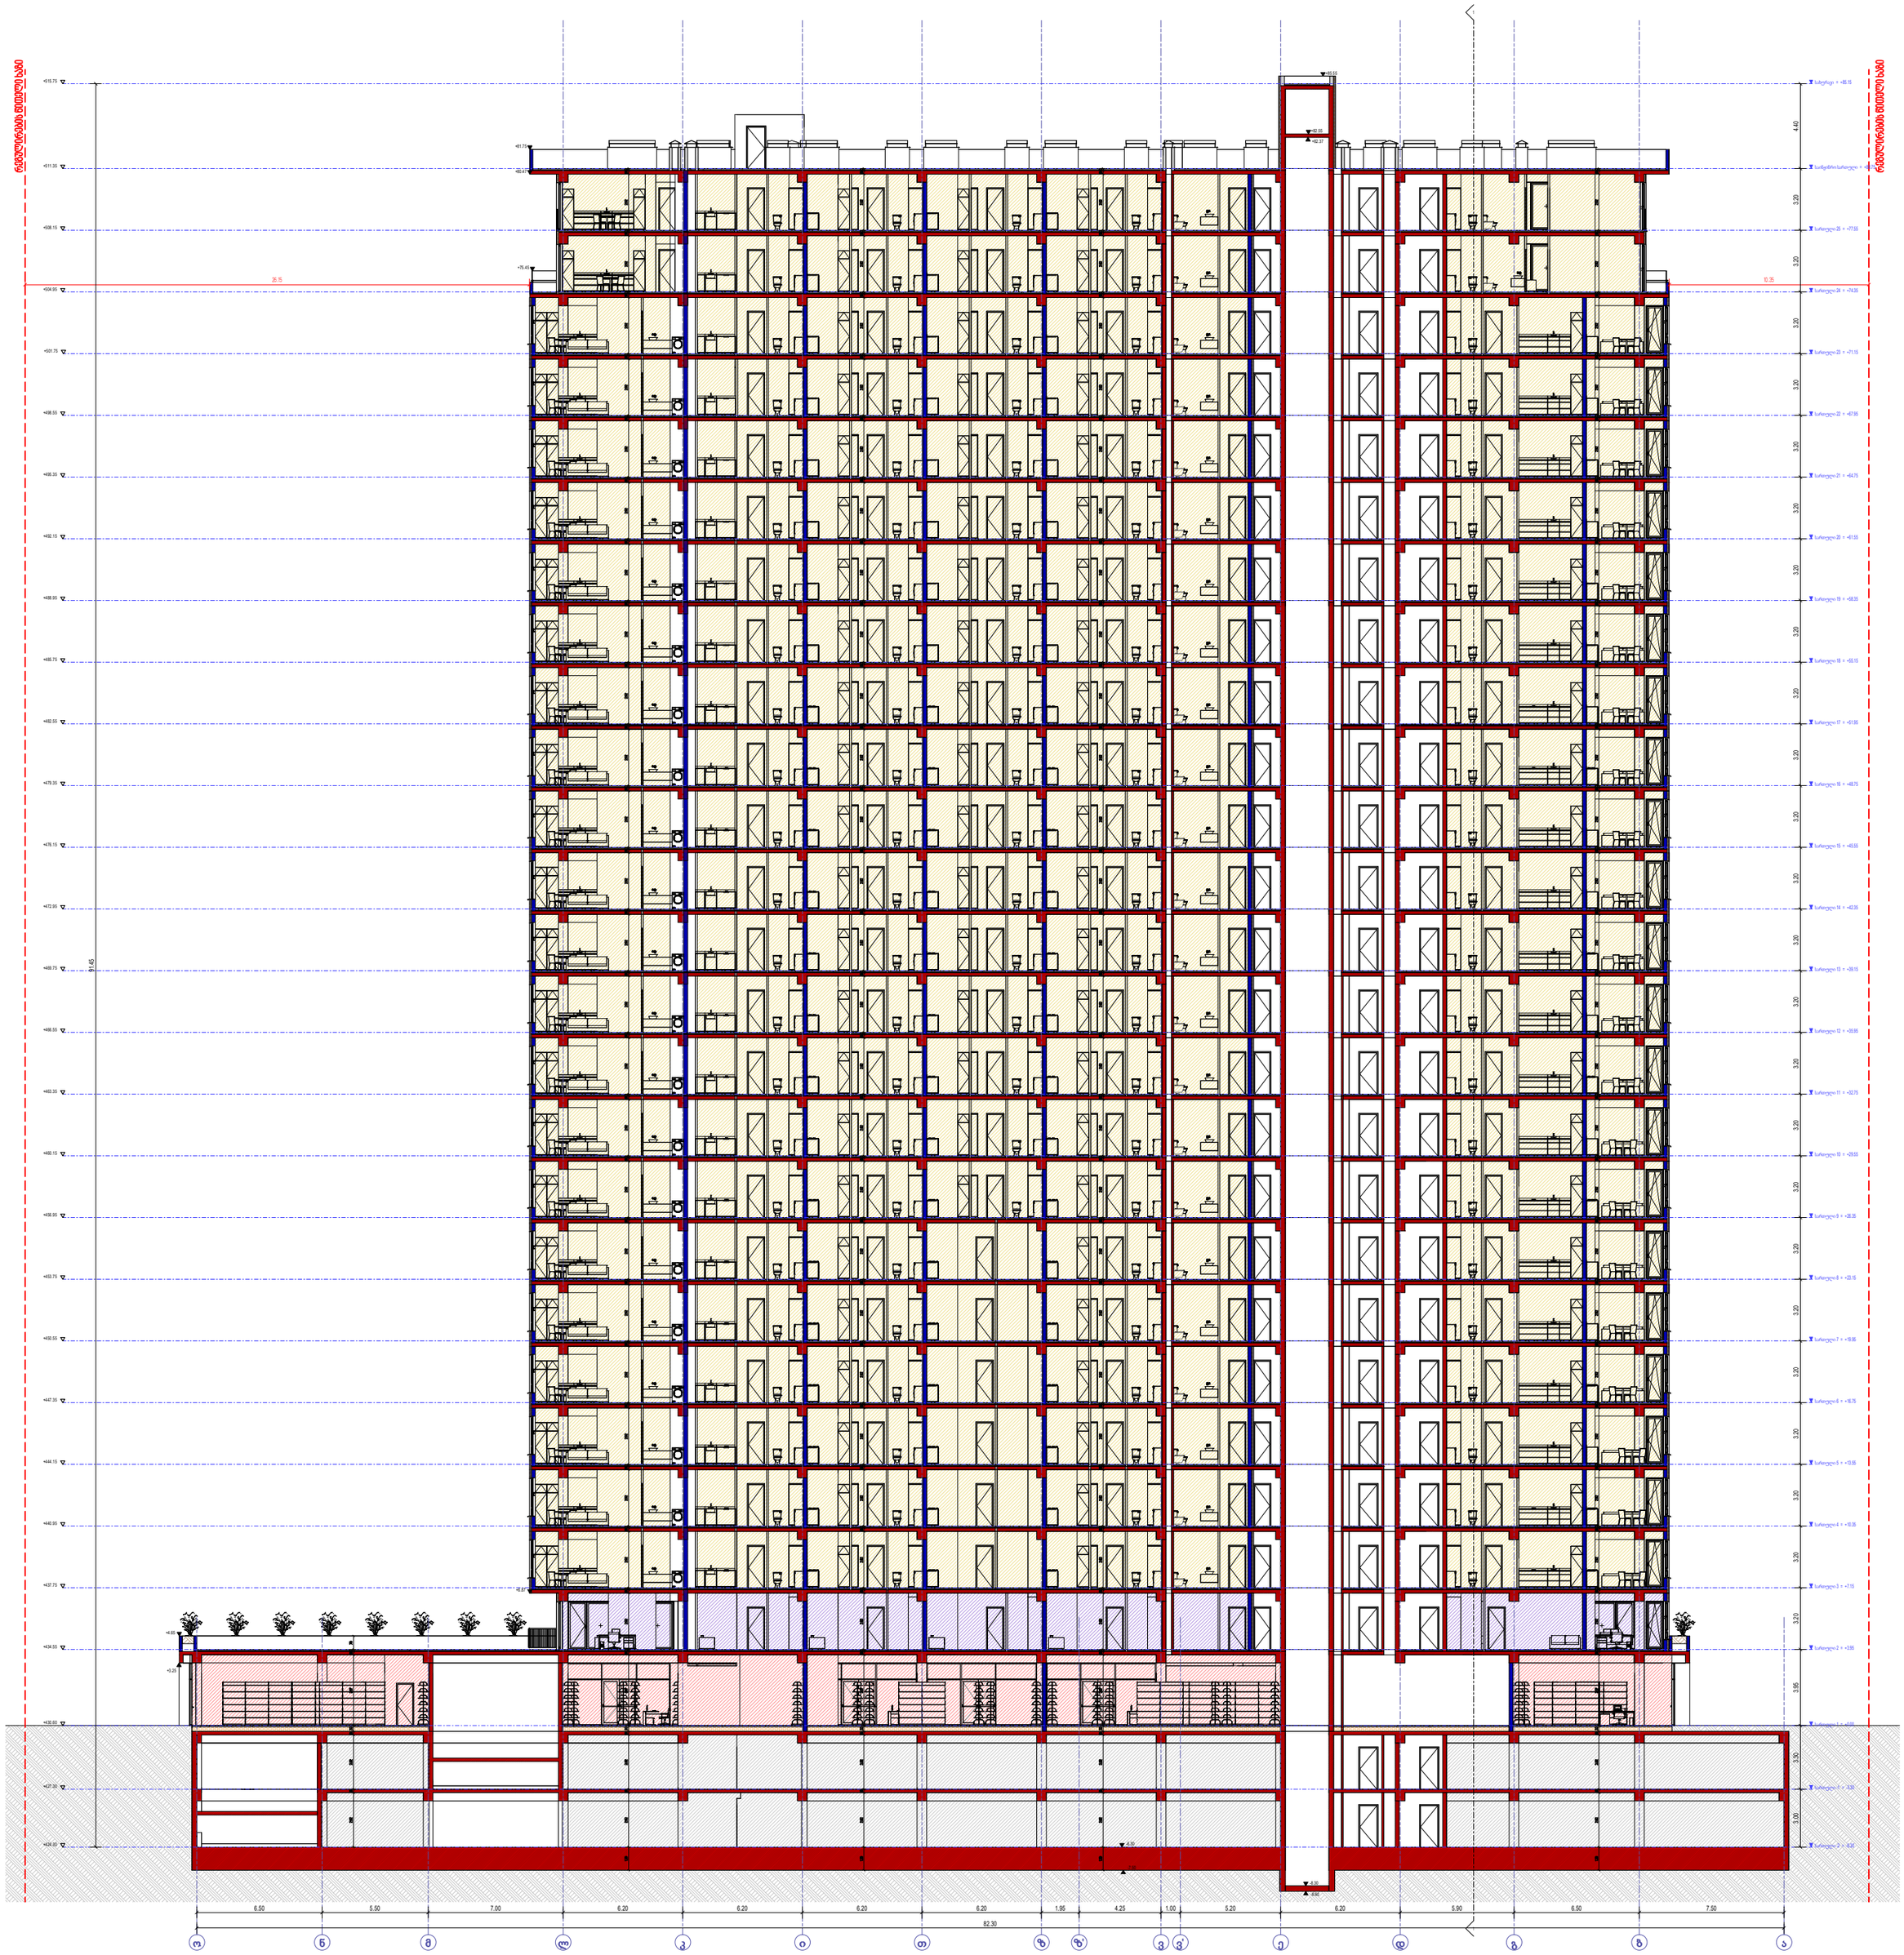


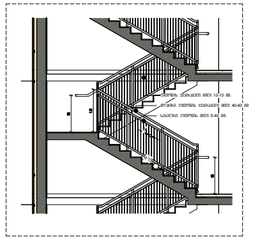

კიბის მოპირპირის დეტალი

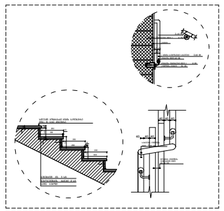

კიბის მოპირპირის დეტალი

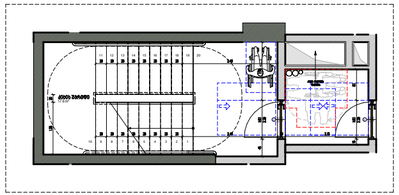

კიბის №3

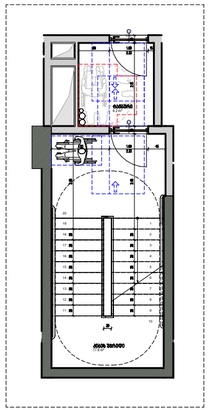

კიბის №2

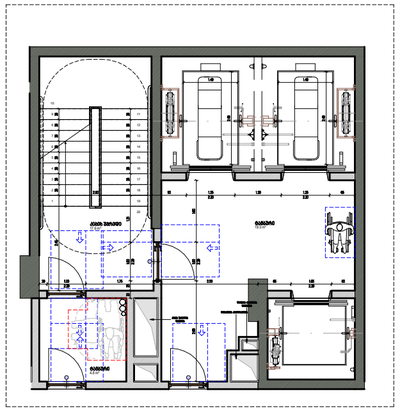

კიბის №1

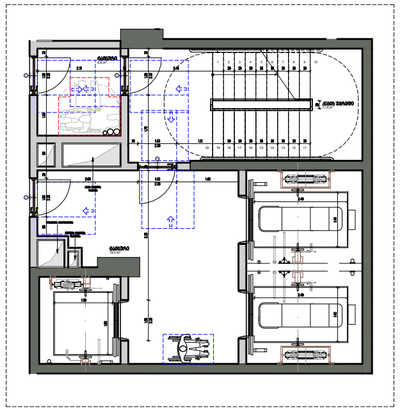

კიბის №4

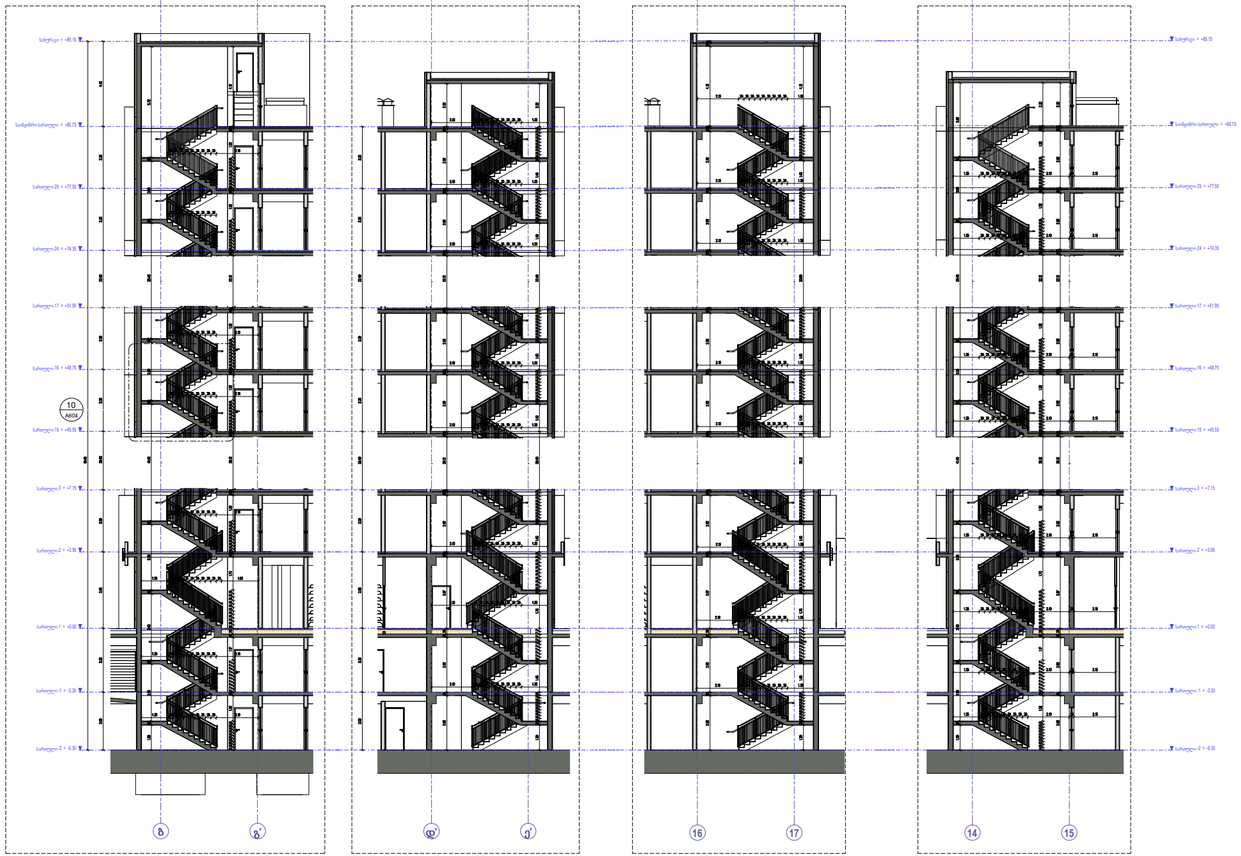

შენიშვნები:

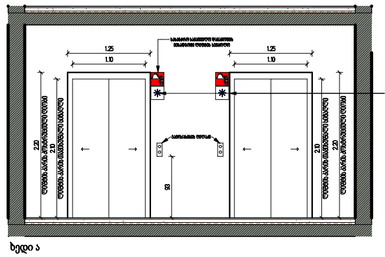

ხედი ა

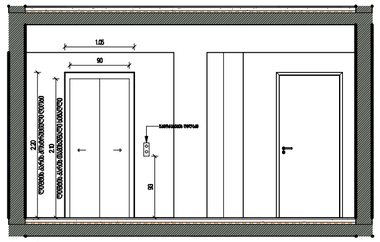

ხედი ბ



ლიფტის სპეციფიკაცია:						
№	L1	L2	L3	L4	L5	L6
ლიფტის ტიპი	PT21/25-19	PT21/25-19	PT13/25-19	PT21/25-19	PT21/25-19	PT13/25-19
ლიფტის ტვირთამწეობა	1600 კგ/ 21 ად.	1600 კგ/ 21 ად.	1000 კგ/ 13 ად.	1600 კგ/ 21 ად.	1600 კგ/ 21 ად.	1000 კგ/ 13 ად.
ლიფტის სიჩქარე	2.5 მ/წ	2.5 მ/წ	2.5 მ/წ	2.5 მ/წ	2.5 მ/წ	2.5 მ/წ
კაბინის გაბარიტები	140x240	140x240	150x160	140x240	140x240	150x160
შახტის გაბარიტები	250 x 300	250 x 300	210 x 225	250 x 300	250 x 300	210 x 225
კარის სუფთა ზომა	110 x 210 ფინთ.	110 x 210 ფინთ.	90 x 210 ფინთ.	110 x 210 ფინთ.	110 x 210 ფინთ.	90 x 210 ფინთ.

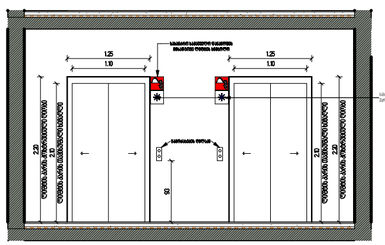

ხედი გ

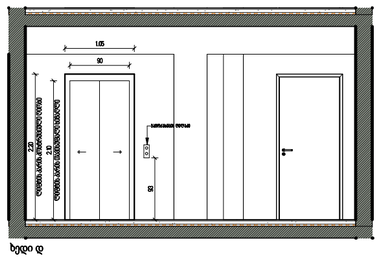

ხედი დ

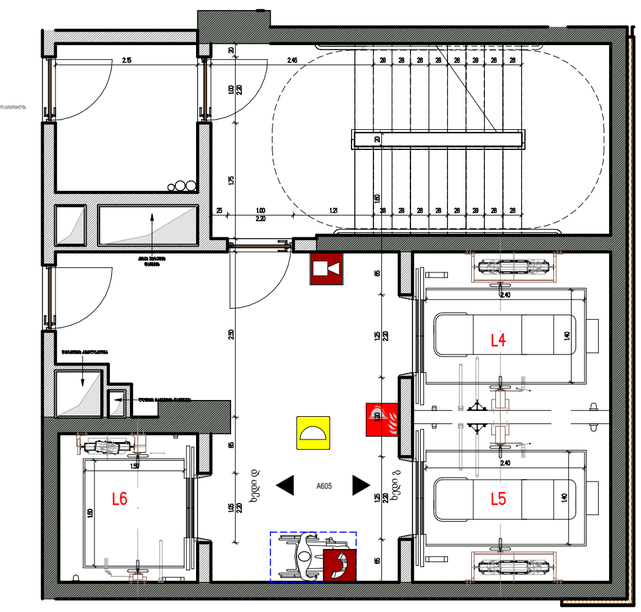

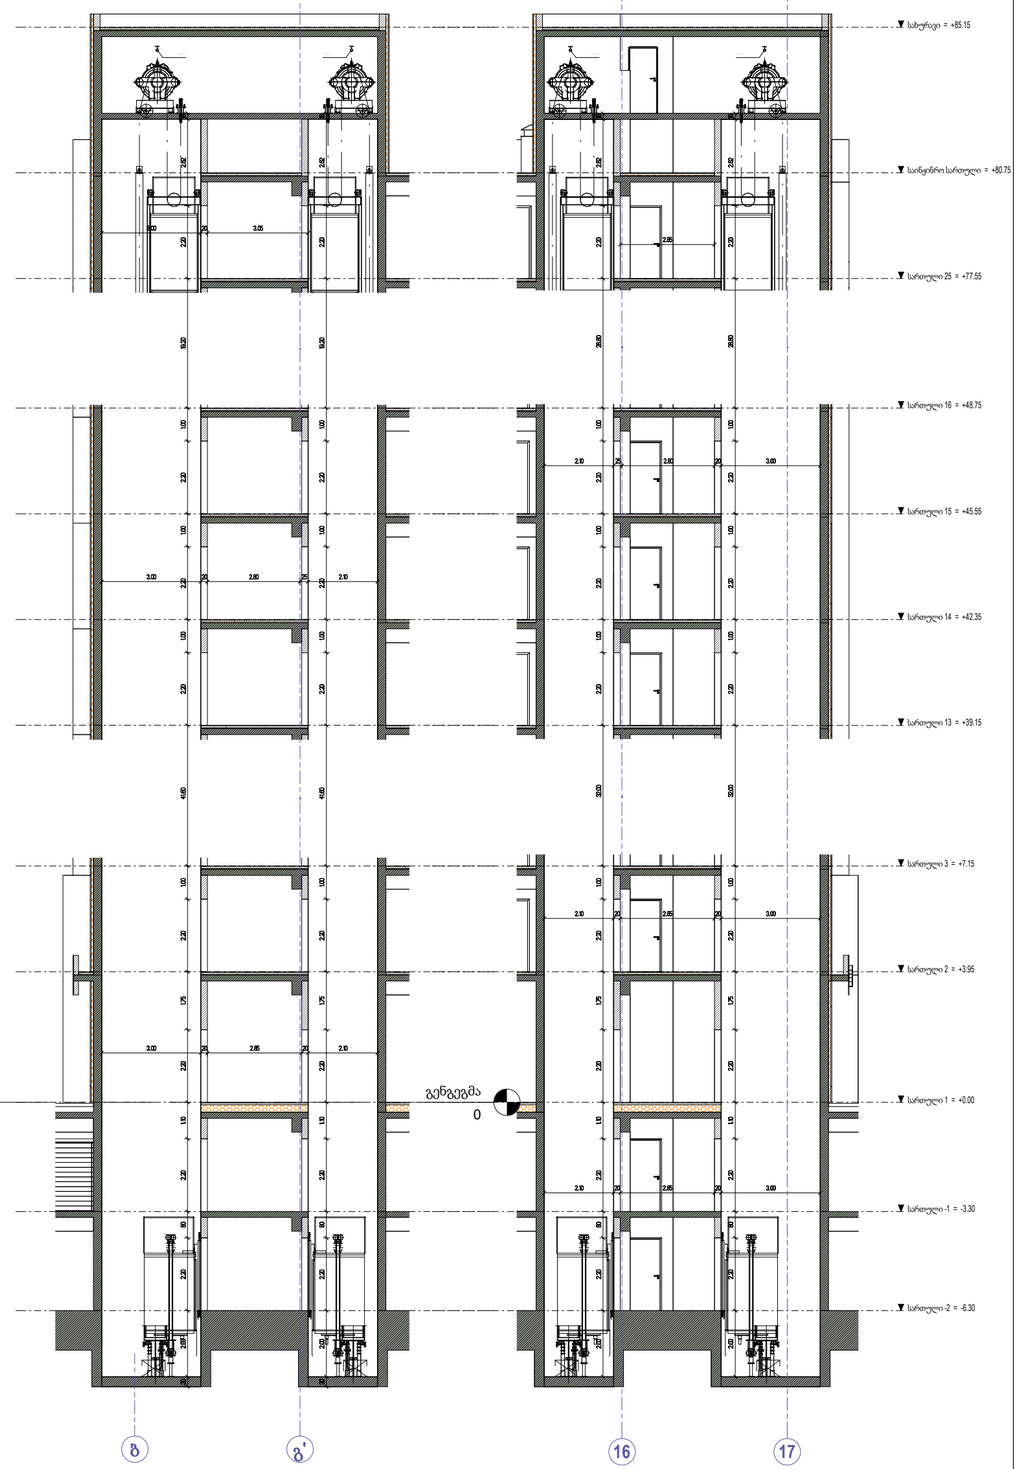

შენიშვნები :

შენობაში გამოყენებულია 408-ე ჯგუფის მასალების მეხანძრე გამოყენების ლიფტი.
- ლიფტი მასალებისთვის იხილეთ ABM A17.1/A18M 8A4 სპეციფიკაციაში.
- ლიფტის გამოსაძახებელი ღილაკები და ჯაგუნები იხილეთ 407.2.1 ჯგუფებში მასალებისთვის.
- ფიზიკა სინგნალი მასალებისთვის იხილეთ 407.2.2. ჯგუფებში.
- ლიფტის მასალებში განსაკუთრებული ნიშნები მასალებისთვის იხილეთ 407.2.3. ჯგუფებში.
- ლიფტის კაბინის ბაცნასიცხა მასალებისთვის იხილეთ 407.4.4. ჯგუფებში.
- ლიფტის კაბინის განათება მასალებისთვის იხილეთ 407.4.5. ჯგუფებში.
- კაბინის საბაჯოკვების ღონიშნები და მითითებები მასალებისთვის იხილეთ 407.4.7. ჯგუფებში.
- კაბინები მოეწყოს 407.4.10. ჯგუფების მასალების საჯარიო სინგნალიზაციის მეთნოსტები.

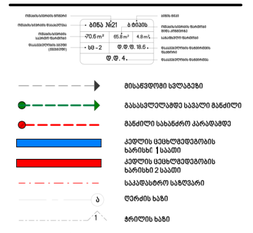
- ბინა №21
-70.6 m²
- 10 - 2

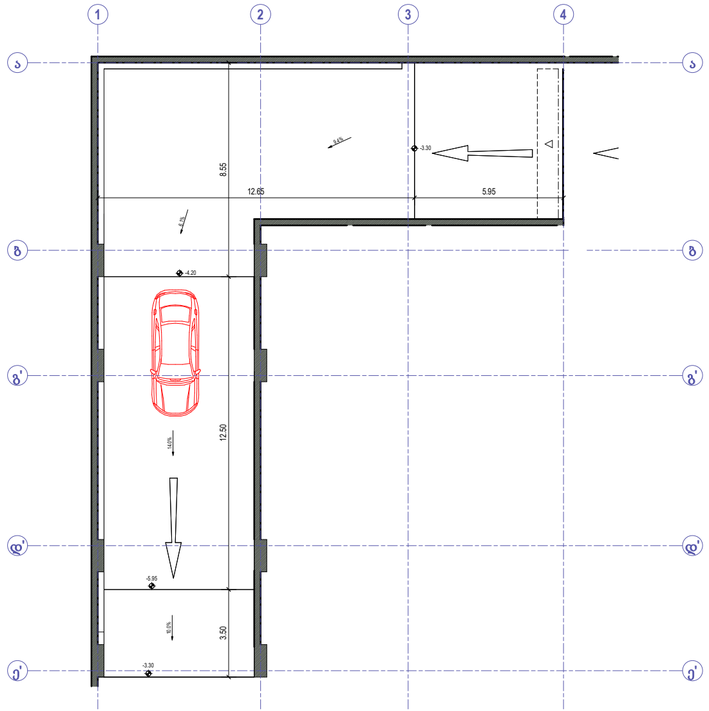

პანდუსი №4

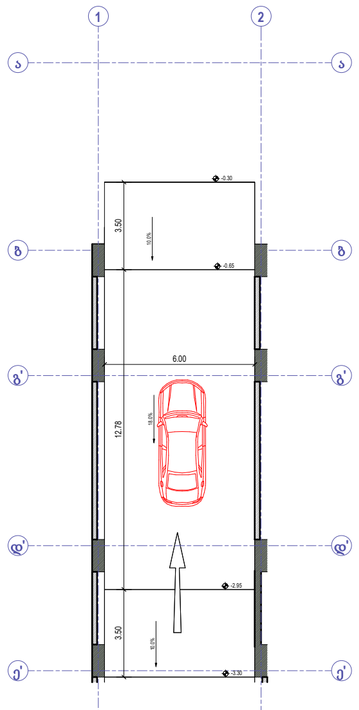

პანდუსი №3

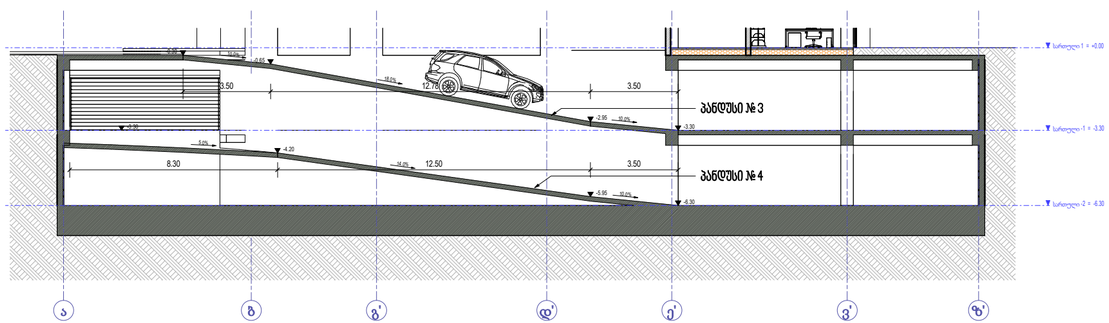

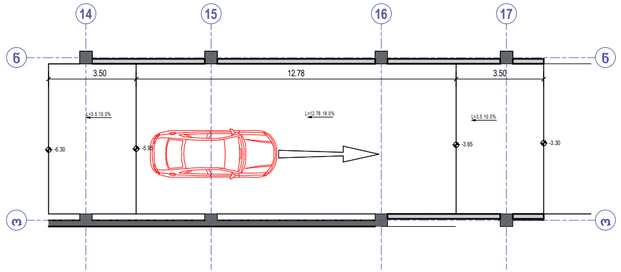

პანდუსი №2

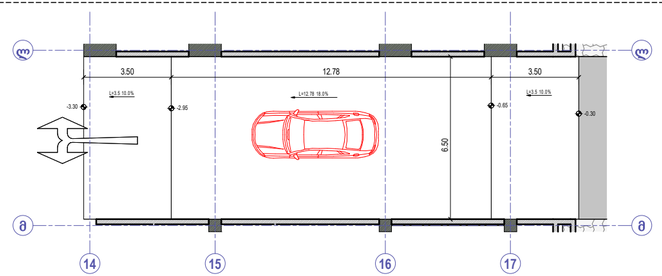

პანდუსი №1

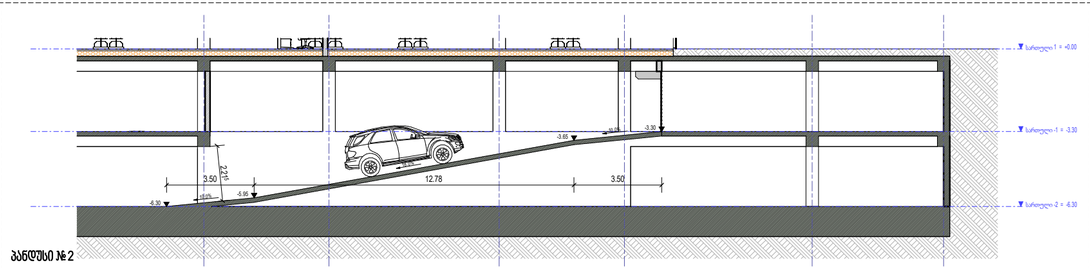

პანდუსი №2

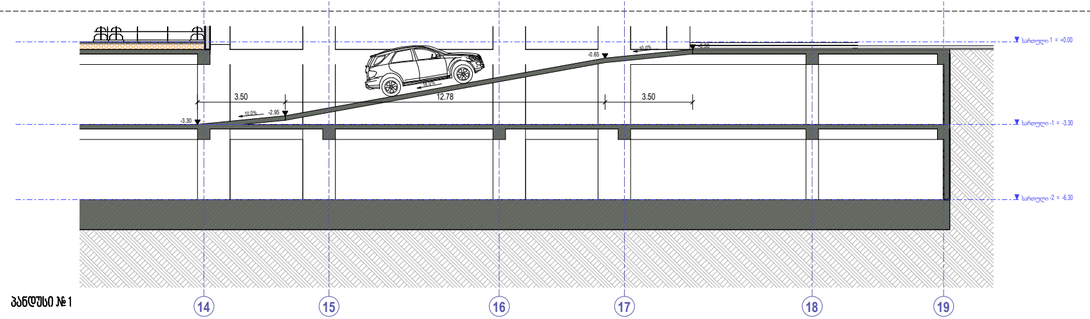

პანდუსი №1

David Vashakidze Architects
მისამართი: ქ. თბილისი, სანაპიროს ხეს
ფოტ: +995 (32) 230 98 99
E-mail: Dvarkadia@gmail.com
FB.FB.COM/DVASTUDIO

პროექტის ნომერი	2024_05
თარიღი	01/10/2024
მშს არქიტექტორი	დავით ვაშაკიძე
არქიტექტორი	დავით ლეკიშვილი

პროექტის დასახელება:

ბლოკის სარაჯიშვილზე შენობა №5

მისამართი:

ყაზბეგის ხიდთან, გამზირი სარაჯიშვილზე
N 2, (ნაკვეთის N29/47) ზმა 01.11.04.025.110

პანდუსის დეტალი

A606

მასშტაბი 1:100