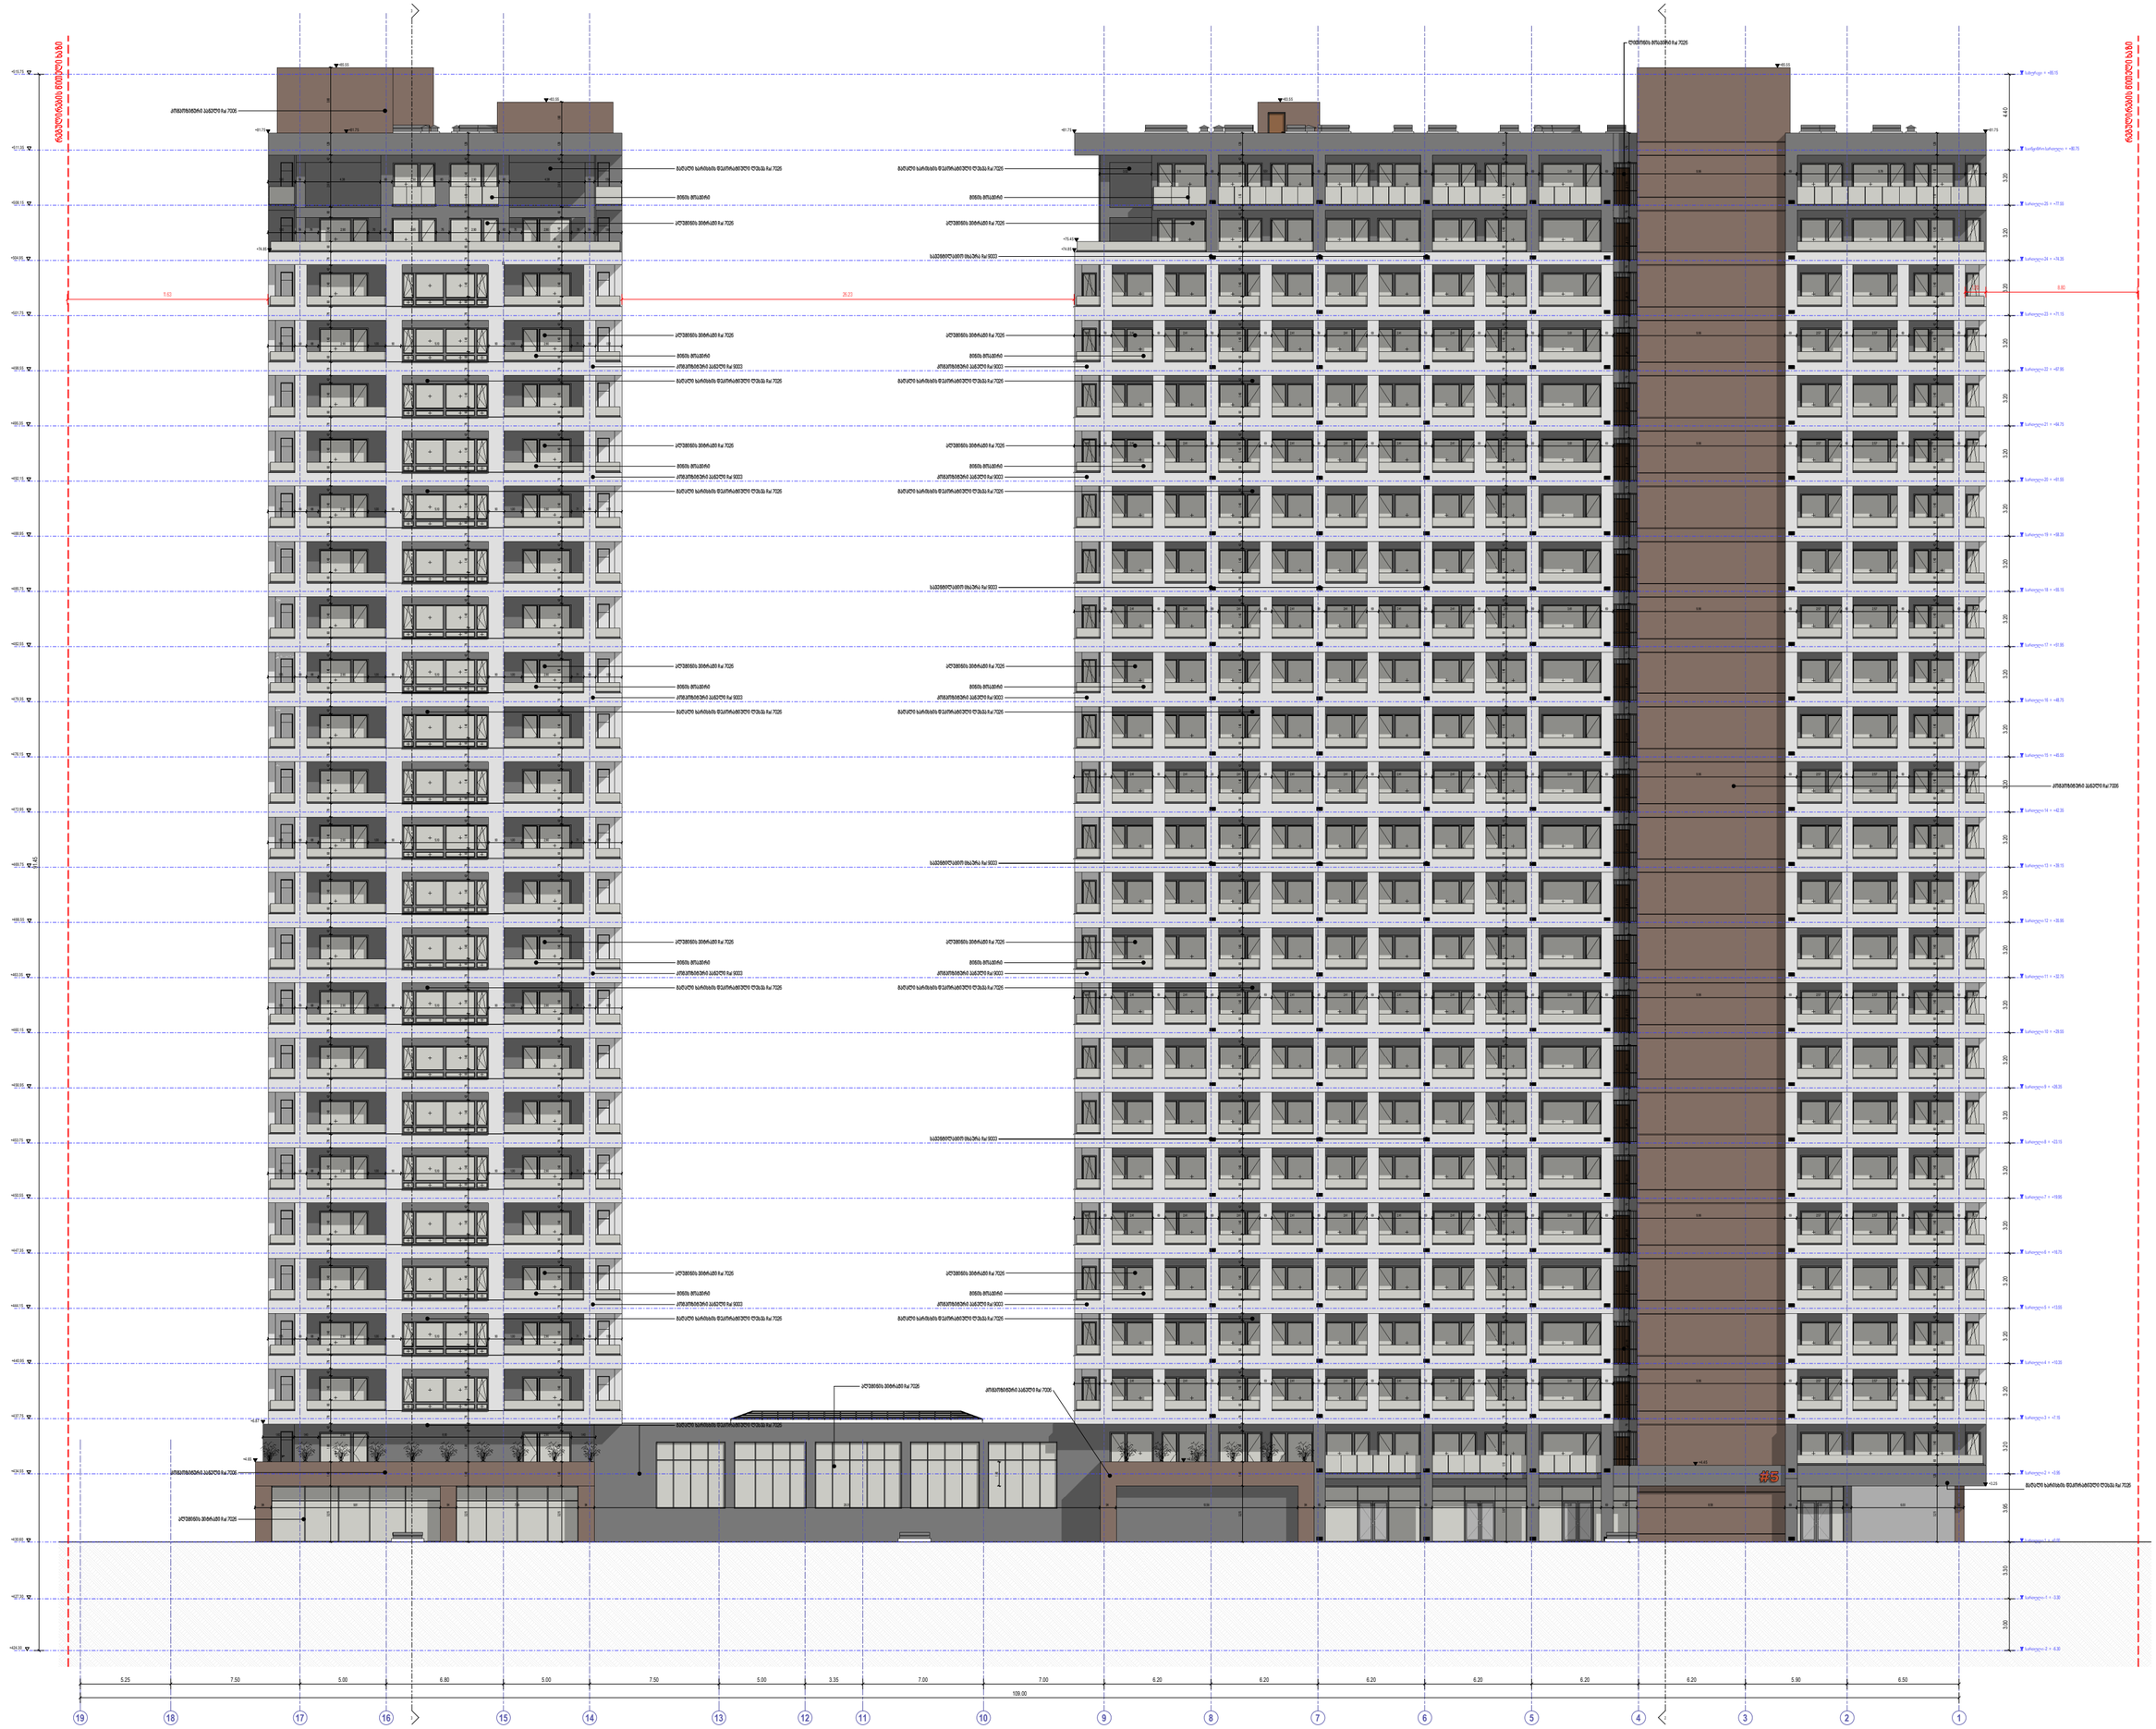

სართული 1 = +0.00

სართული 2 = +3.95

სართული 3 = +7.15

სართული 4 = +10.35

სართული 5 = +13.55

სართული 6 = +16.75

საინჟინრო სართული = +80.75

სართული -1 = -3.30

სართული -2 = -6.30

სართული 7 = +19.95

სართული 8 = +23.15

სართული 9 = +26.35

სართული 10 = +29.55

სართული 11 = +32.75

სართული 12 = +35.95

სართული 13 = +39.15

სართული 14 = +42.35

სართული 15 = +45.55

სართული 16 = +48.75

სართული 17 = +51.95

სართული 18 = +55.15

სართული 19 = +58.35

სართული 20 = +61.55

სართული 21 = +64.75

სართული 22 = +67.95

სართული 23 = +71.15

სართული 24 = +74.35

სართული 25 = +77.55

19 18 17 16 15 14 13 12 11 10 9 8 7 6 5 4

2 3 2 1

2

3

3

სახურავი = +85.15

რეგულირების წითელი ხაზი

რეგულირების წითელი ხაზი

5.25 7.50 5.00 6.80 5.00 7.50 5.00 3.35 7.00 7.00 6.20 6.20 6.20 6.20 6.20 6.20 5.90 6.50

109.00

3.00 3.30 3.95 3.20 3.20 3.20 3.20 3.20 3.20 3.20 3.20 3.20 3.20 3.20 3.20 3.20 3.20 3.20 3.20 3.20 3.20 3.20 3.20 3.20 3.20 3.20 3.20 4.40

91.45

+424.30

+427.30

+430.60

+434.55

+437.75

+440.95

+444.15

+447.35

+450.55

+453.75

+456.95

+460.15

+463.35

+466.55

+469.75

+472.95

+476.15

+479.35

+482.55

+485.75

+488.95

+492.15

+495.35

+498.55

+501.75

+504.95

+508.15

+511.35

+515.75

3.25 1.40 1.80 42 78 60 1.40 60 2.60 42 1.28 3.80

3.25 1.40 1.80 42 78 60 1.40 60 2.60 42 1.28 1.80

3.25 1.40 1.80 42 78 60 1.40 70 1.10 1.40 42 1.28

1.40

3.25 1.40 1.80 42 78 60 1.40 42 28 1.10 1.40 42 1.28

3.67 28 1.10 1.40 42 78 60 1.40 42 28 1.10 1.40 42 1.28

4.45 2.00 70 2.50 1.70

3.25 1.20 60 1.40 42 78 60 1.40 42 28 1.10 1.82 1.28

1.55 69 68 2.90 1.00 90 5.10 90 1.00 2.90 71 69 1.52

1.60 54 78 2.90 70 60 2.65 75 2.90 60 70 2.90 78 54 1.60

1.60 54 4.38 68 2.50 83 2.90 60 4.38 54 1.58

1.55 69 68 2.90 1.00 90 5.10 90 1.00 2.90 71 69 1.52

1.55 69 68 2.90 1.00 90 5.10 90 1.00 2.90 71 69 1.52

1.55 69 68 2.90 1.00 90 5.10 90 1.00 2.90 71 69 1.52

1.55 69 68 2.90 1.00 90 5.10 90 1.00 2.90 71 69 1.52

1.55 69 68 2.90 1.00 90 5.10 90 1.00 2.90 71 69 1.52

1.55 69 68 2.90 1.00 90 5.10 90 1.00 2.90 71 69 1.52

94 9.81 94 7.06 94 29.31 94 10.56 94 65 5.51 69 5.51 69 3.61 69 1.38 8.58 69 2.68 50 6.00 52

1.82 1.40 2.90 8.90 2.90 1.40

1.48 69 2.41 69 2.41 69 2.41 69 2.41 69 2.41 69 2.41 69 2.41 69 2.41 69 3.61 69 9.96 69 2.57 69 2.57 69 2.57 69 1.20

1.48 69 2.41 69 2.41 69 2.41 69 2.41 69 2.41 69 2.41 69 2.41 69 2.41 69 3.61 69 9.96 69 2.57 69 2.57 69 2.57 69 1.20

1.48 69 2.41 69 2.41 69 2.41 69 2.41 69 2.41 69 2.41 69 2.41 69 2.41 69 3.61 69 9.96 69 2.57 69 2.57 69 2.57 69 1.20

1.48 69 2.41 69 2.41 69 2.41 69 2.41 69 2.41 69 2.41 69 2.41 69 2.41 69 3.61 69 9.96 69 2.57 69 2.57 69 2.57 69 1.20

1.48 69 2.41 69 2.41 69 2.41 69 2.41 69 2.41 69 2.41 69 2.41 69 2.41 69 3.61 69 9.96 69 2.57 69 2.57 69 2.57 69 1.20

1.48 69 2.41 69 2.41 69 2.41 69 2.41 69 2.41 69 2.41 69 2.41 69 2.41 69 3.61 69 9.96 69 2.57 69 2.57 69 2.57 69 1.20

1.48 69 2.41 69 2.41 69 2.41 69 2.41 69 2.41 69 2.41 69 2.41 69 2.41 69 3.61 69 9.96 69 2.57 69 2.57 69 2.57 69 1.20

3.02 3.18 69 5.51 69 5.51 69 5.51 69 3.61 69 9.96 69 9.78 1.20

+85.55

+83.55 +83.55

+85.55

+81.75 +81.75

+75.45

+74.85

+81.75

+3.25

+4.45

+4.65 +4.65

+6.87

+81.75

+74.85

1.63 26.23

1.20 8.80

კომპოზიტური პანელი Ral 9003

მინის მოაჯირი

ალუმინის ვიტრაჟი Ral 7026

მაღალი ხარისხის დეკორატიული ლესვა Ral 7026

ალუმინის ვიტრაჟი Ral 7026

კომპოზიტური პანელი Ral 7006

მაღალი ხარისხის დეკორატიული ლესვა Ral 7026

მინის მოაჯირი

ალუმინის ვიტრაჟი Ral 7026

კომპოზიტური პანელი Ral 9003

მინის მოაჯირი

ალუმინის ვიტრაჟი Ral 7026

მაღალი ხარისხის დეკორატიული ლესვა Ral 7026

კომპოზიტური პანელი Ral 9003

მინის მოაჯირი

ალუმინის ვიტრაჟი Ral 7026

მაღალი ხარისხის დეკორატიული ლესვა Ral 7026

კომპოზიტური პანელი Ral 9003

მინის მოაჯირი

ალუმინის ვიტრაჟი Ral 7026

მაღალი ხარისხის დეკორატიული ლესვა Ral 7026

კომპოზიტური პანელი Ral 9003

მინის მოაჯირი

ალუმინის ვიტრაჟი Ral 7026

მაღალი ხარისხის დეკორატიული ლესვა Ral 7026

მაღალი ხარისხის დეკორატიული ლესვა Ral 7026

კომპოზიტური პანელი Ral 7006 ალუმინის ვიტრაჟი Ral 7026

კომპოზიტური პანელი Ral 7006

კომპოზიტური პანელი Ral 9003

მინის მოაჯირი

ალუმინის ვიტრაჟი Ral 7026

მაღალი ხარისხის დეკორატიული ლესვა Ral 7026

მაღალი ხარისხის დეკორატიული ლესვა Ral 7026

მინის მოაჯირი

ალუმინის ვიტრაჟი Ral 7026

კომპოზიტური პანელი Ral 9003

მინის მოაჯირი

ალუმინის ვიტრაჟი Ral 7026

მაღალი ხარისხის დეკორატიული ლესვა Ral 7026

კომპოზიტური პანელი Ral 9003

მინის მოაჯირი

ალუმინის ვიტრაჟი Ral 7026

მაღალი ხარისხის დეკორატიული ლესვა Ral 7026

კომპოზიტური პანელი Ral 9003

მინის მოაჯირი

ალუმინის ვიტრაჟი Ral 7026

მაღალი ხარისხის დეკორატიული ლესვა Ral 7026

კომპოზიტური პანელი Ral 9003

მინის მოაჯირი

ალუმინის ვიტრაჟი Ral 7026

მაღალი ხარისხის დეკორატიული ლესვა Ral 7026

კომპოზიტური პანელი Ral 7006

მაღალი ხარისხის დეკორატიული ლესვა Ral 7026

სავენტილაციო ცხაურა Ral 9003

სავენტილაციო ცხაურა Ral 9003

სავენტილაციო ცხაურა Ral 9003

სავენტილაციო ცხაურა Ral 9003

ლითონის მოაჯირი Ral 7026

David Vashakidze Architects

პროექტის დასახელება:

მისამართი: ქ. თბილისი, სანაპიროს #8
ტელ: +995 (32) 230 98 99
E-mail : Dvastudio1@gmail.com
FB: FB.COM/DVASTUDIO

მისამართი:

თარიღი

არქიტექტორი

მთ. არქიტექტორი

პროექტის ნომერი

მასშტაბი

დავით ლაშხი

დავით ვაშაკიძე

1

1 : 100

ფასადი 19-1 ღერძებში

A501

ბლოქსი სარაჯიშვილზე შენობა #5

ქალაქი თბილისი, გამზირი სარაჯიშვილი

, N 2 , (ნაკვეთი N26/47) ს/კ 01.11.04.026.110

2024_05

09/18/2024

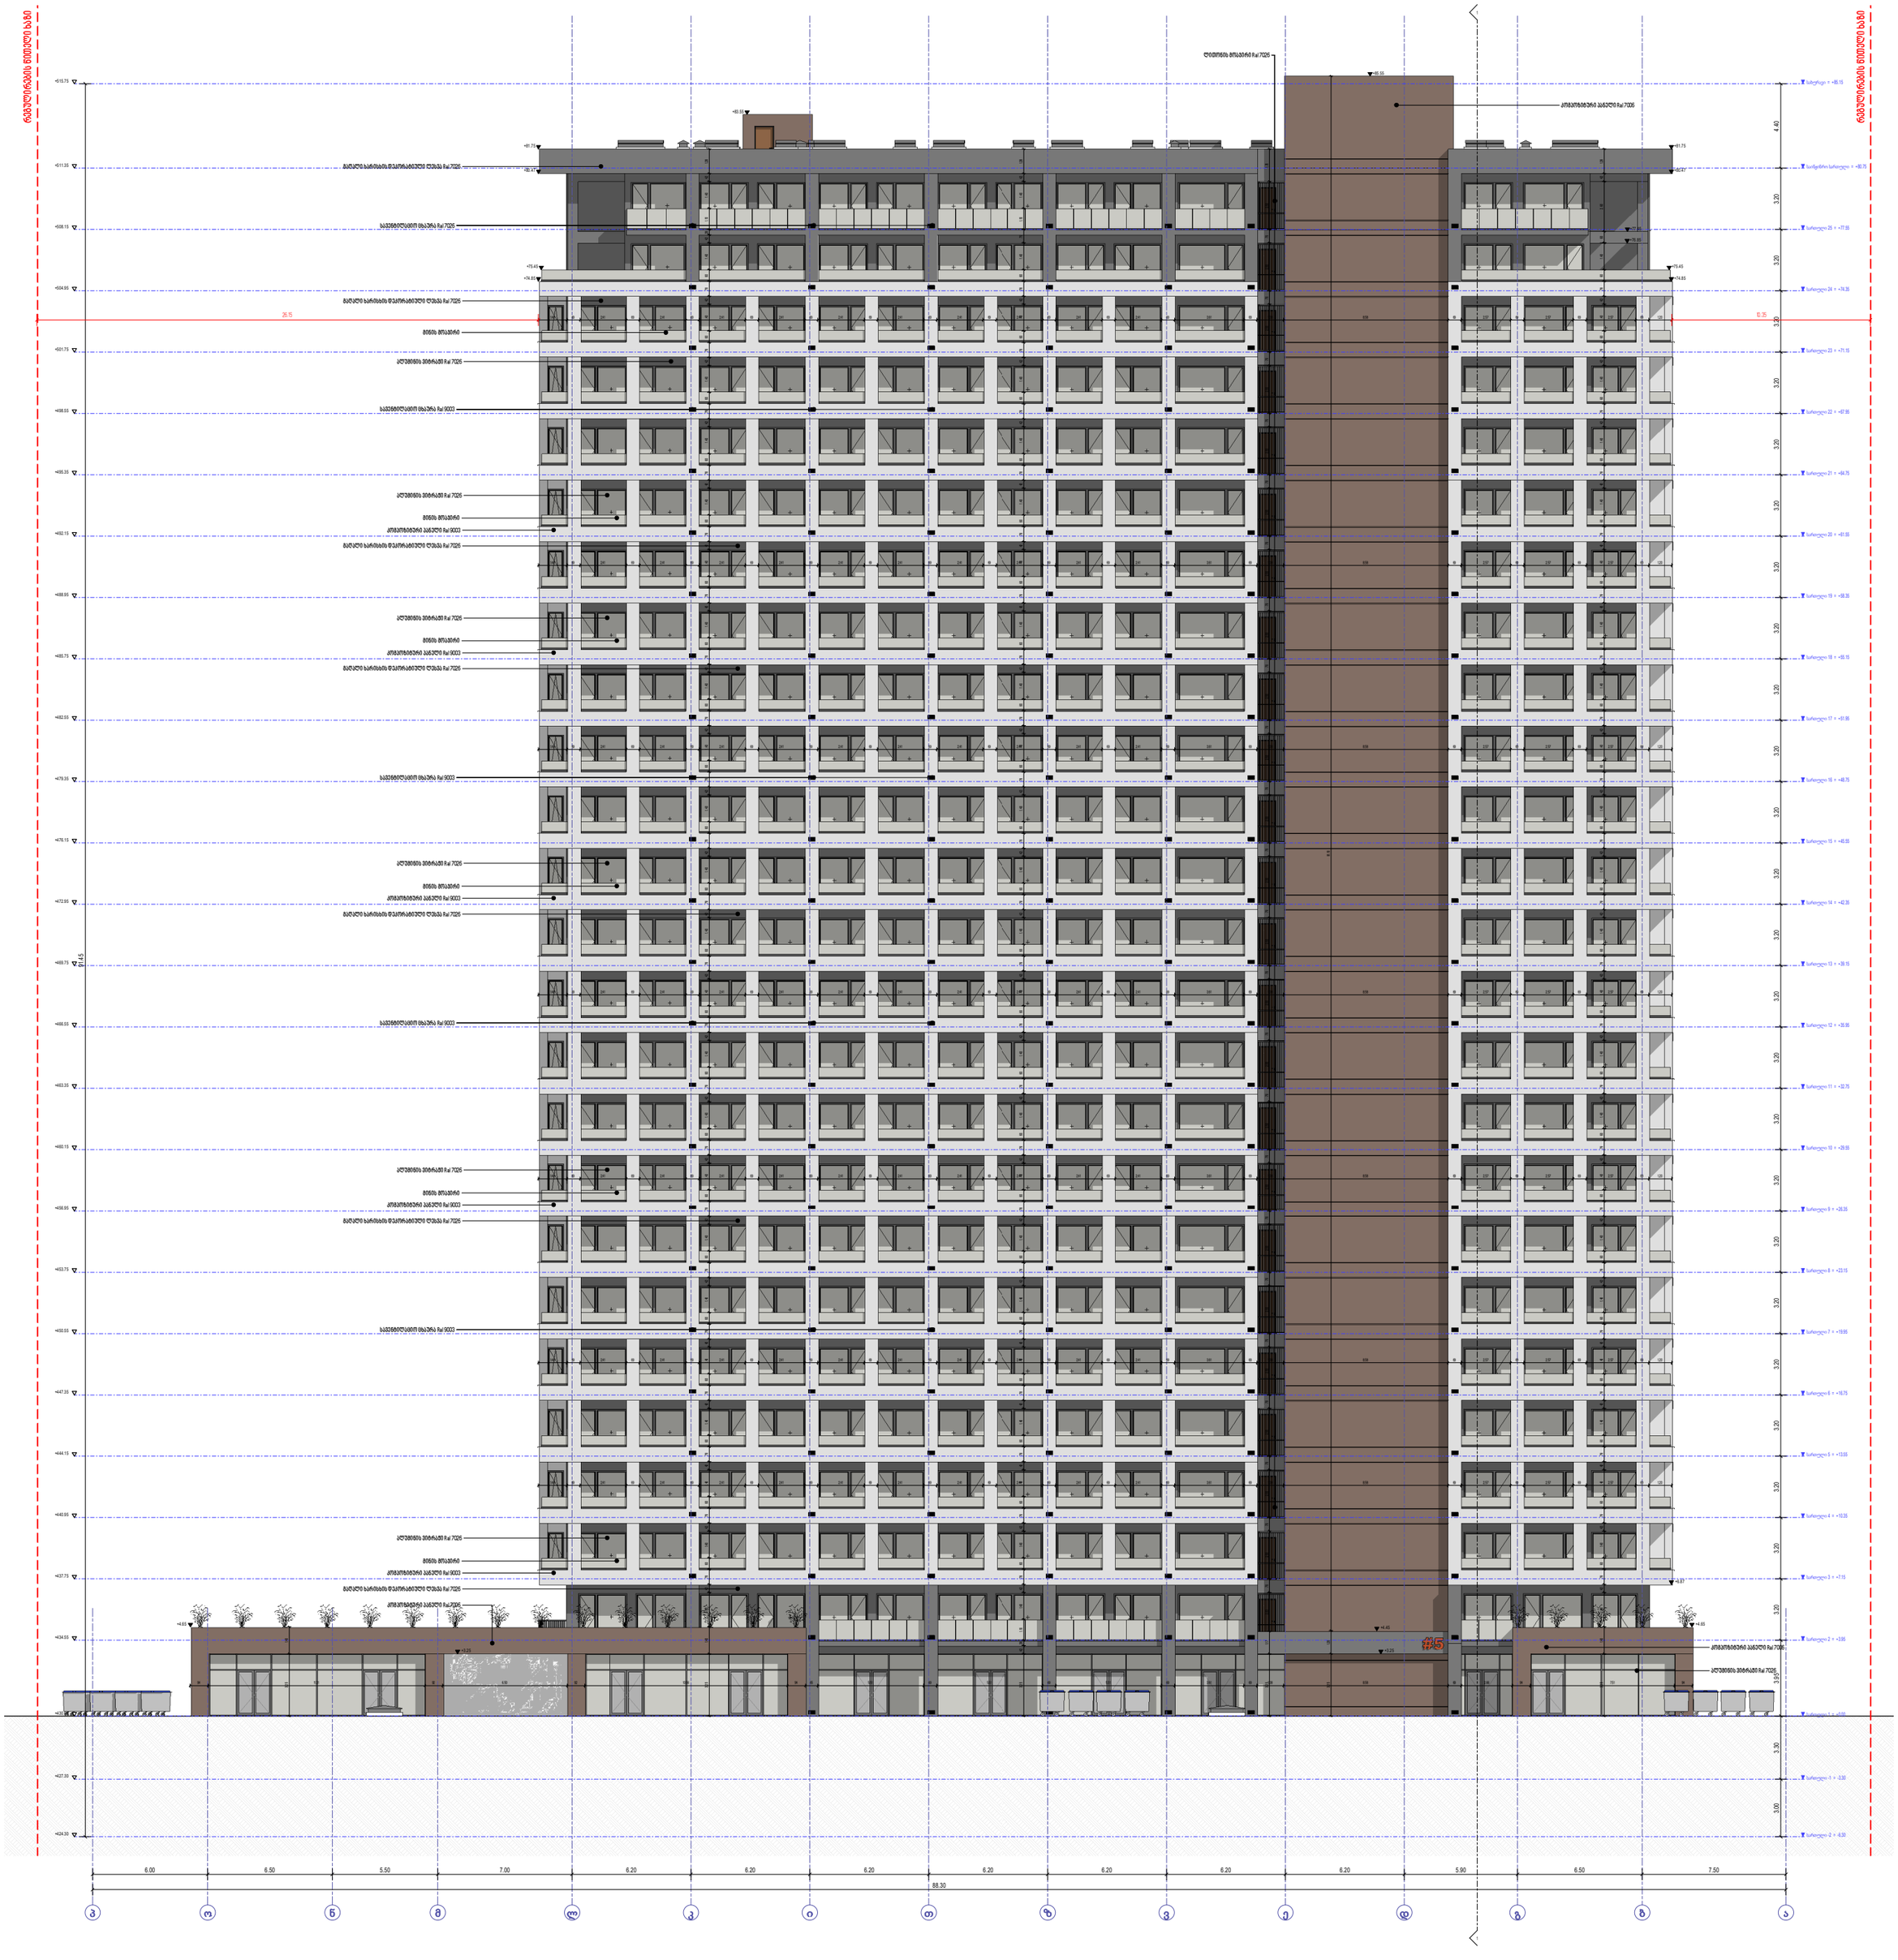

სართული 1 = +0.00

სართული 2 = +3.95

სართული 3 = +7.15

სართული 4 = +10.35

სართული 5 = +13.55

სართული 6 = +16.75

საინჟინრო სართული = +80.75

სართული -1 = -3.30

სართული -2 = -6.30

სართული 7 = +19.95

სართული 8 = +23.15

სართული 9 = +26.35

სართული 10 = +29.55

სართული 11 = +32.75

სართული 12 = +35.95

სართული 13 = +39.15

სართული 14 = +42.35

სართული 15 = +45.55

სართული 16 = +48.75

სართული 17 = +51.95

სართული 18 = +55.15

სართული 19 = +58.35

სართული 20 = +61.55

სართული 21 = +64.75

სართული 22 = +67.95

სართული 23 = +71.15

სართული 24 = +74.35

სართული 25 = +77.55

პ

ო

ნ

მ

ლ

კ

ი

თ

ზ

ვ

ე

დ

გ

ბ

ა

11

სახურავი = +85.15

რეგულირების წითელი ხაზი

რეგულირების წითელი ხაზი

6.00 6.50 5.50 7.00 6.20 6.20 6.20 6.20 6.20 6.20 6.20 5.90 6.50 7.50 88.30

კომპოზიტური პანელი Ral 9003

მინის მოაჯირი

ალუმინის ვიტრაჟი Ral 7026

მაღალი ხარისხის დეკორატიული ლესვა Ral 7026

ალუმინის ვიტრაჟი Ral 7026

კომპოზიტური პანელი Ral 7006

მაღალი ხარისხის დეკორატიული ლესვა Ral 7026

მინის მოაჯირი

ალუმინის ვიტრაჟი Ral 7026

კომპოზიტური პანელი Ral 9003

მინის მოაჯირი

ალუმინის ვიტრაჟი Ral 7026

მაღალი ხარისხის დეკორატიული ლესვა Ral 7026

კომპოზიტური პანელი Ral 9003

მინის მოაჯირი

ალუმინის ვიტრაჟი Ral 7026

მაღალი ხარისხის დეკორატიული ლესვა Ral 7026

კომპოზიტური პანელი Ral 9003

მინის მოაჯირი

ალუმინის ვიტრაჟი Ral 7026

მაღალი ხარისხის დეკორატიული ლესვა Ral 7026

კომპოზიტური პანელი Ral 9003

მინის მოაჯირი

ალუმინის ვიტრაჟი Ral 7026

მაღალი ხარისხის დეკორატიული ლესვა Ral 7026

კომპოზიტური პანელი Ral 7006

ლითონის მოაჯირი Ral 7026

კომპოზიტური პანელი Ral 7006

მაღალი ხარისხის დეკორატიული ლესვა Ral 7026

სავენტილაციო ცხაურა Ral 9003

სავენტილაციო ცხაურა Ral 9003

სავენტილაციო ცხაურა Ral 9003

სავენტილაციო ცხაურა Ral 9003

სავენტილაციო ცხაურა Ral 7026

4.40 3.20 3.20 3.20 3.20 3.20 3.20 3.20 3.20 3.20 3.20 3.20 3.20 3.20 3.20 3.20 3.20 3.20 3.20 3.20 3.20 3.20 3.20 3.20 3.20 3.95 3.30 3.00

91.45

+515.75

+511.35

+508.15

+504.95

+501.75

+498.55

+495.35

+492.15

+488.95

+485.75

+482.55

+479.35

+476.15

+472.95

+469.75

+466.55

+463.35

+460.15

+456.95

+453.75

+450.55

+447.35

+444.15

+440.95

+437.75

+434.55

+430.60

+427.30

+424.30

+85.55

+83.55

+81.75

+80.47

+75.45
+74.85

+81.75

+80.47

+75.45

+77.45
+76.85

+74.85

+4.65

+6.87

+4.45

+3.25

+4.65

+3.25

1.48 69 2.41 69 2.41 69 2.41 69 2.41 69 2.41 69 2.41 69 2.41 69 2.41 69 2.41 69 2.41 69 3.61 69 1.38 8.58 69 2.57 69 2.57 69 2.57 69 1.20

1.48 69 2.41 69 2.41 69 2.41 69 2.41 69 2.41 69 2.41 69 2.41 69 2.41 69 2.41 69 2.41 69 3.61 69 1.38 8.58 69 2.57 69 2.57 69 2.57 69 1.20

1.48 69 2.41 69 2.41 69 2.41 69 2.41 69 2.41 69 2.41 69 2.41 69 2.41 69 2.41 69 2.41 69 3.61 69 1.38 8.58 69 2.57 69 2.57 69 2.57 69 1.20

1.48 69 2.41 69 2.41 69 2.41 69 2.41 69 2.41 69 2.41 69 2.41 69 2.41 69 2.41 69 2.41 69 3.61 69 1.38 8.58 69 2.57 69 2.57 69 2.57 69 1.20

1.48 69 2.41 69 2.41 69 2.41 69 2.41 69 2.41 69 2.41 69 2.41 69 2.41 69 2.41 69 2.41 69 3.61 69 1.38 8.58 69 2.57 69 2.57 69 2.57 69 1.20

1.48 69 2.41 69 2.41 69 2.41 69 2.41 69 2.41 69 2.41 69 2.41 69 2.41 69 2.41 69 2.41 69 3.61 69 1.38 8.58 69 2.57 69 2.57 69 2.57 69 1.20



94 1.31 92 6.50 92 10.56 94 65 5.51 69 5.51 69 5.51 69 3.61 69 1.38 8.58 69 2.66 94 7.51 94 1.40 3.25 3.25 1.17 2.03 70 2.50 1.70 81. 10 1.20 3.25

26.15 10.35

David Vashakidze Architects

პროექტის დასახელება:

მისამართი:

ქ. თბილისი, სანაპიროს #8

ტელ: +995 (32) 230 98 99 E-mail : Dvastudio1@gmail.com
FB: FB.COM/DVASTUDIO

მისამართი:

თარიღი

არქიტექტორი

მთ. არქიტექტორი

პროექტის ნომერი

მასშტაბი

დავით ლაშხი

დავით ვაშაკიძე

1

1 : 100

ფასადი პ-ა ღერძებში

A502

ბლოქსი სარაჯიშვილზე შენობა #5

ქალაქი თბილისი, გამზირი სარაჯიშვილი
, N 2 , (ნაკვეთი N26/47) ს/კ 01.11.04.026.110

2024_05
09/18/2024

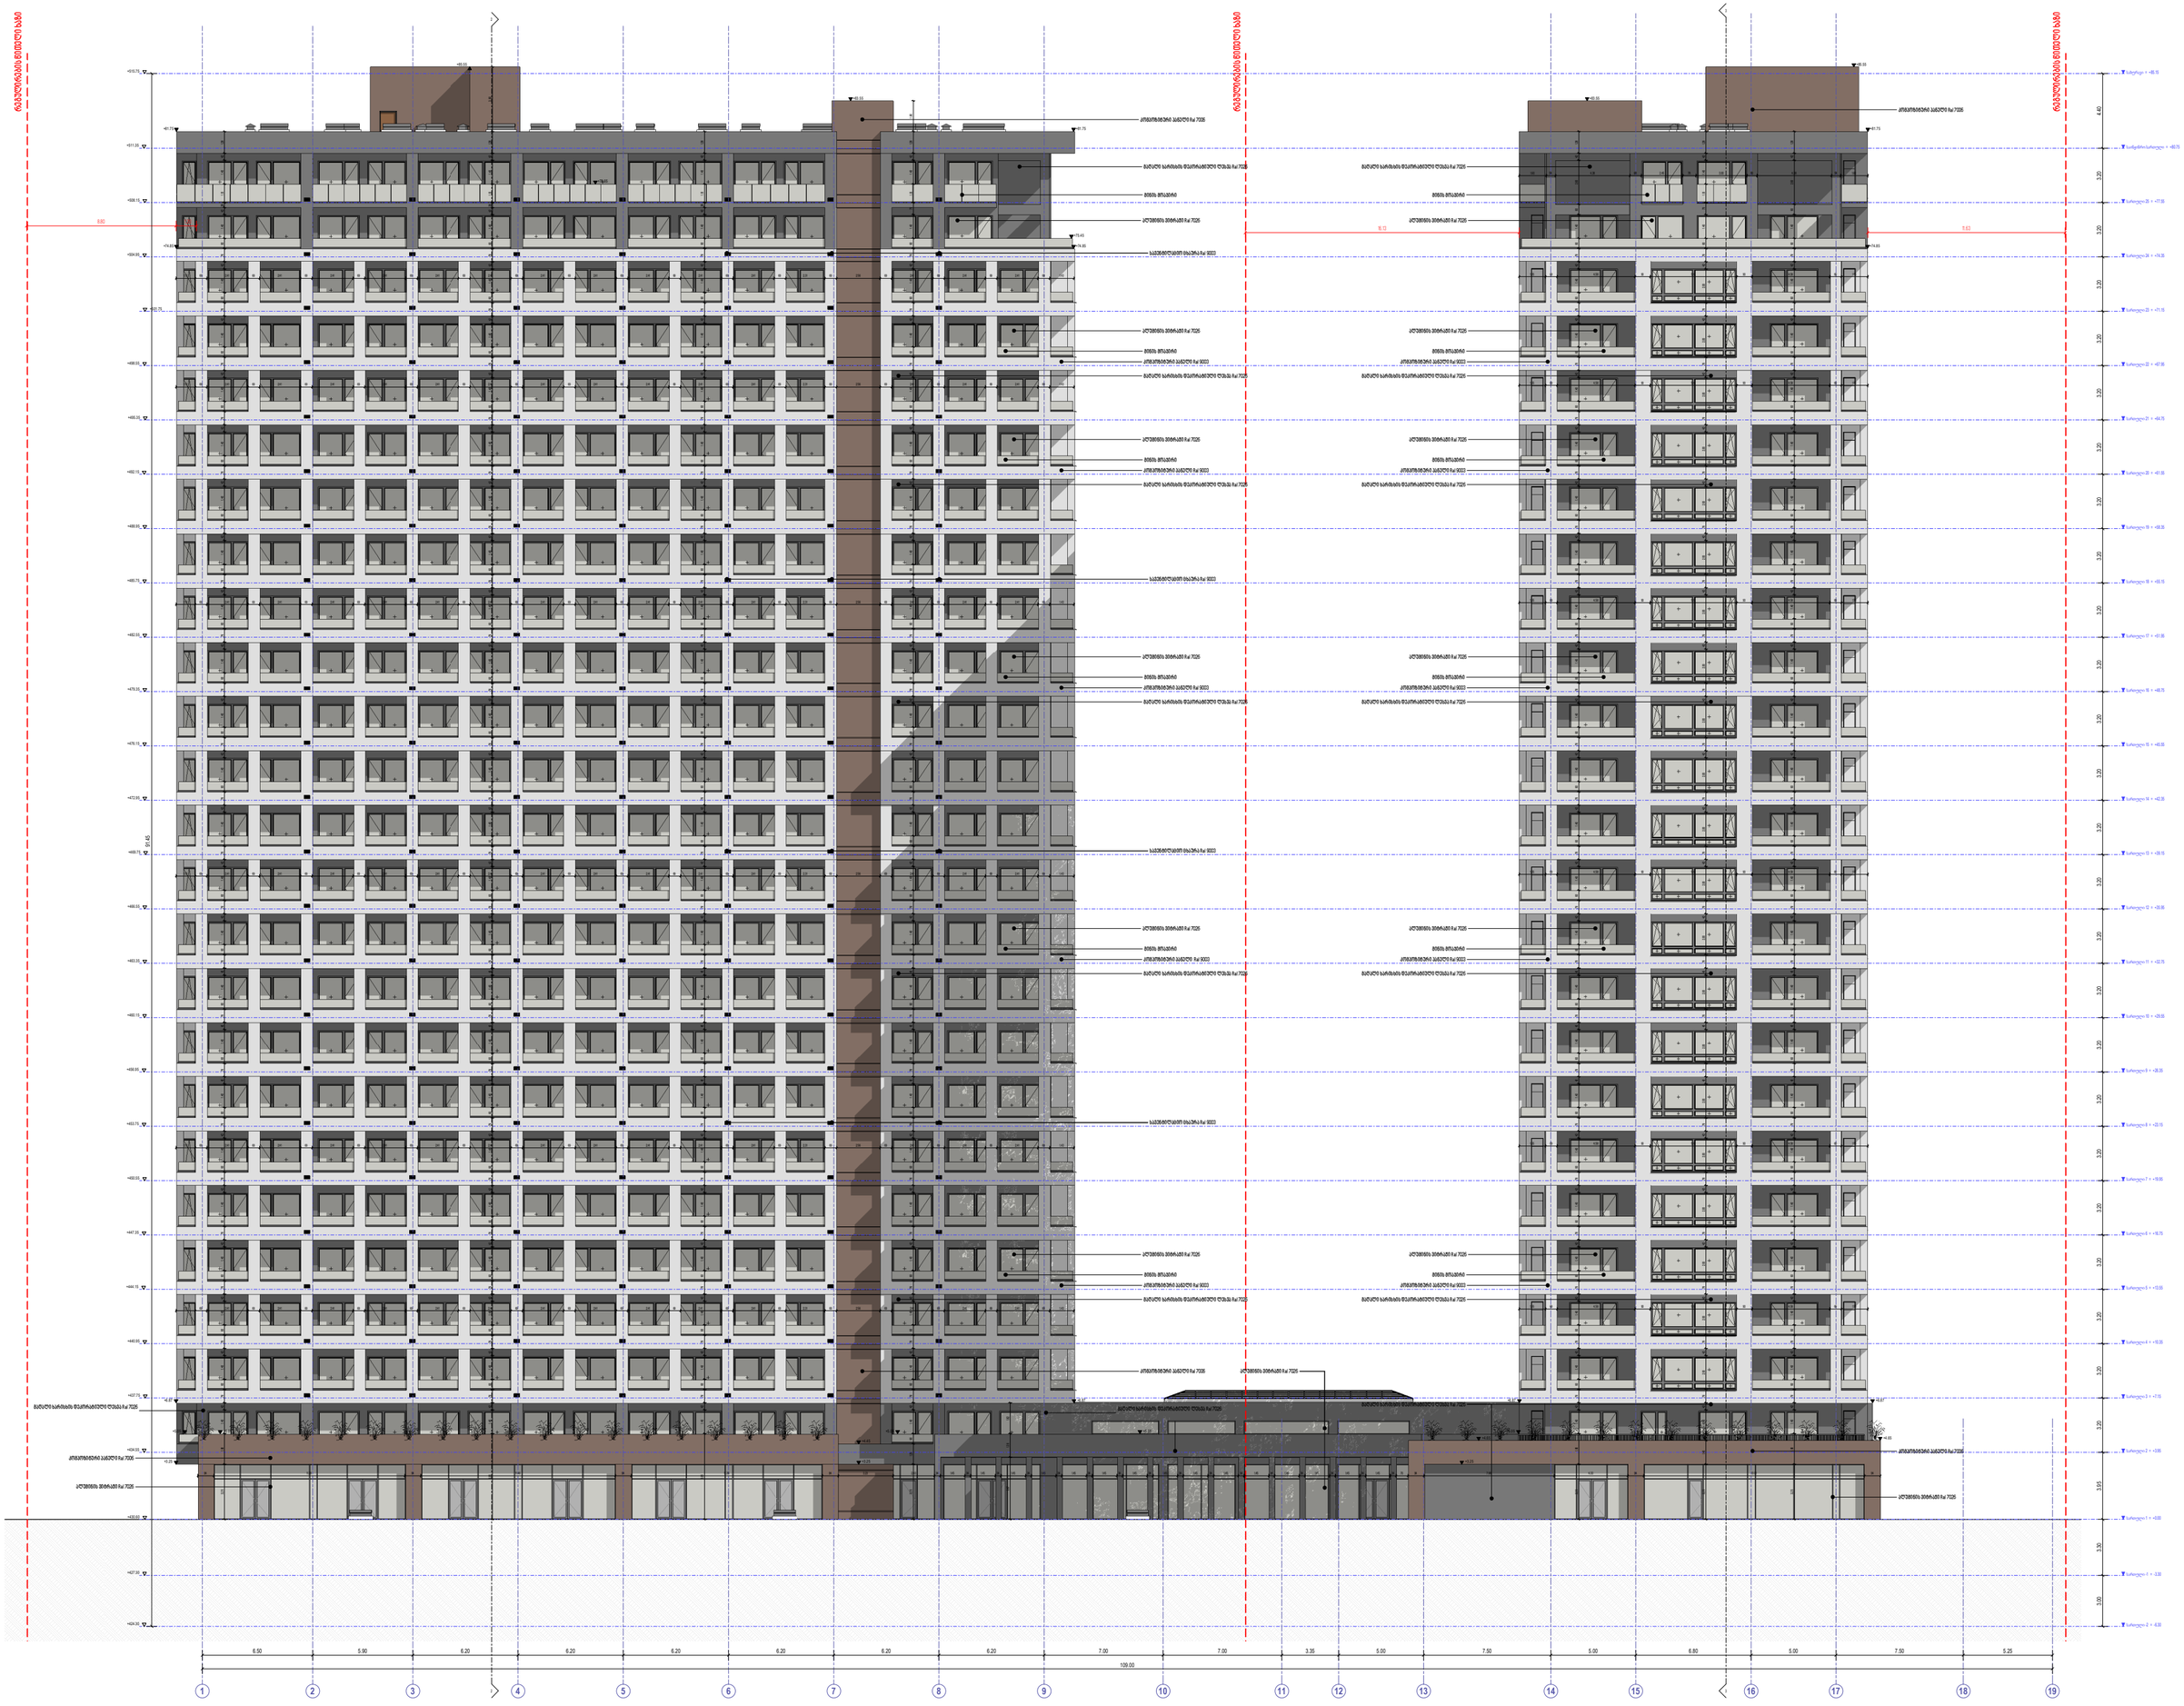

სართული 1 = +0.00

სართული 2 = +3.95

სართული 3 = +7.15

სართული 4 = +10.35

სართული 5 = +13.55

სართული 6 = +16.75

საინჟინრო სართული = +80.75

სართული -1 = -3.30

სართული -2 = -6.30

სართული 7 = +19.95

სართული 8 = +23.15

სართული 9 = +26.35

სართული 10 = +29.55

სართული 11 = +32.75

სართული 12 = +35.95

სართული 13 = +39.15

სართული 14 = +42.35

სართული 15 = +45.55

სართული 16 = +48.75

სართული 17 = +51.95

სართული 18 = +55.15

სართული 19 = +58.35

სართული 20 = +61.55

სართული 21 = +64.75

სართული 22 = +67.95

სართული 23 = +71.15

სართული 24 = +74.35

სართული 25 = +77.55

1 2 3 4 5 6 7 8 9 10 11 12 13 14 15 16 17 18 19 2

2

3

3

სახურავი = +85.15

რეგულირების წითელი ხაზი

რეგულირების წითელი ხაზი

რეგულირების წითელი ხაზი
8.80 1.20
16.13 1.63

6.50 5.90 6.20 6.20 6.20 6.20 6.20 6.20 7.00 7.00 3.35 5.00 7.50 5.00 6.80 5.00 7.50 5.25

109.00

4.40 3.20 3.20 3.20 3.20 3.20 3.20 3.20 3.20 3.20 3.20 3.20 3.20 3.20 3.20 3.20 3.20 3.20 3.20 3.20 3.20 3.20 3.20 3.20 3.20 3.95 3.30 3.00

91.45

+515.75

+511.35

+508.15

+504.95

+501.75

+498.55

+495.35

+492.15

+488.95

+485.75

+482.55

+479.35

+476.15

+472.95

+469.75

+466.55

+463.35

+460.15

+456.95

+453.75

+450.55

+447.35

+444.15

+440.95

+437.75

+434.55

+430.60

+427.30

+424.30



კომპოზიტური პანელი Ral 7006

David Vashakidze Architects

პროექტის დასახელება:

მისამართი: ქ. თბილისი, სანაპიროს #8
ტელ: +995 (32) 230 98 99
E-mail : Dvastudio1@gmail.com
FB: FB.COM/DVASTUDIO

მისამართი:

თარიღი

არქიტექტორი

მთ. არქიტექტორი

პროექტის ნომერი

მასშტაბი

დავით ლაშხი

დავით ვაშაკიძე

1

1 : 100

ფასადი 1-19 ღერძებში

A503

ბლოქსი სარაჯიშვილზე შენობა #5

ქალაქი თბილისი, გამზირი სარაჯიშვილი
, N 2 , (ნაკვეთი N26/47) ს/კ 01.11.04.026.110

2024_05

09/18/2024

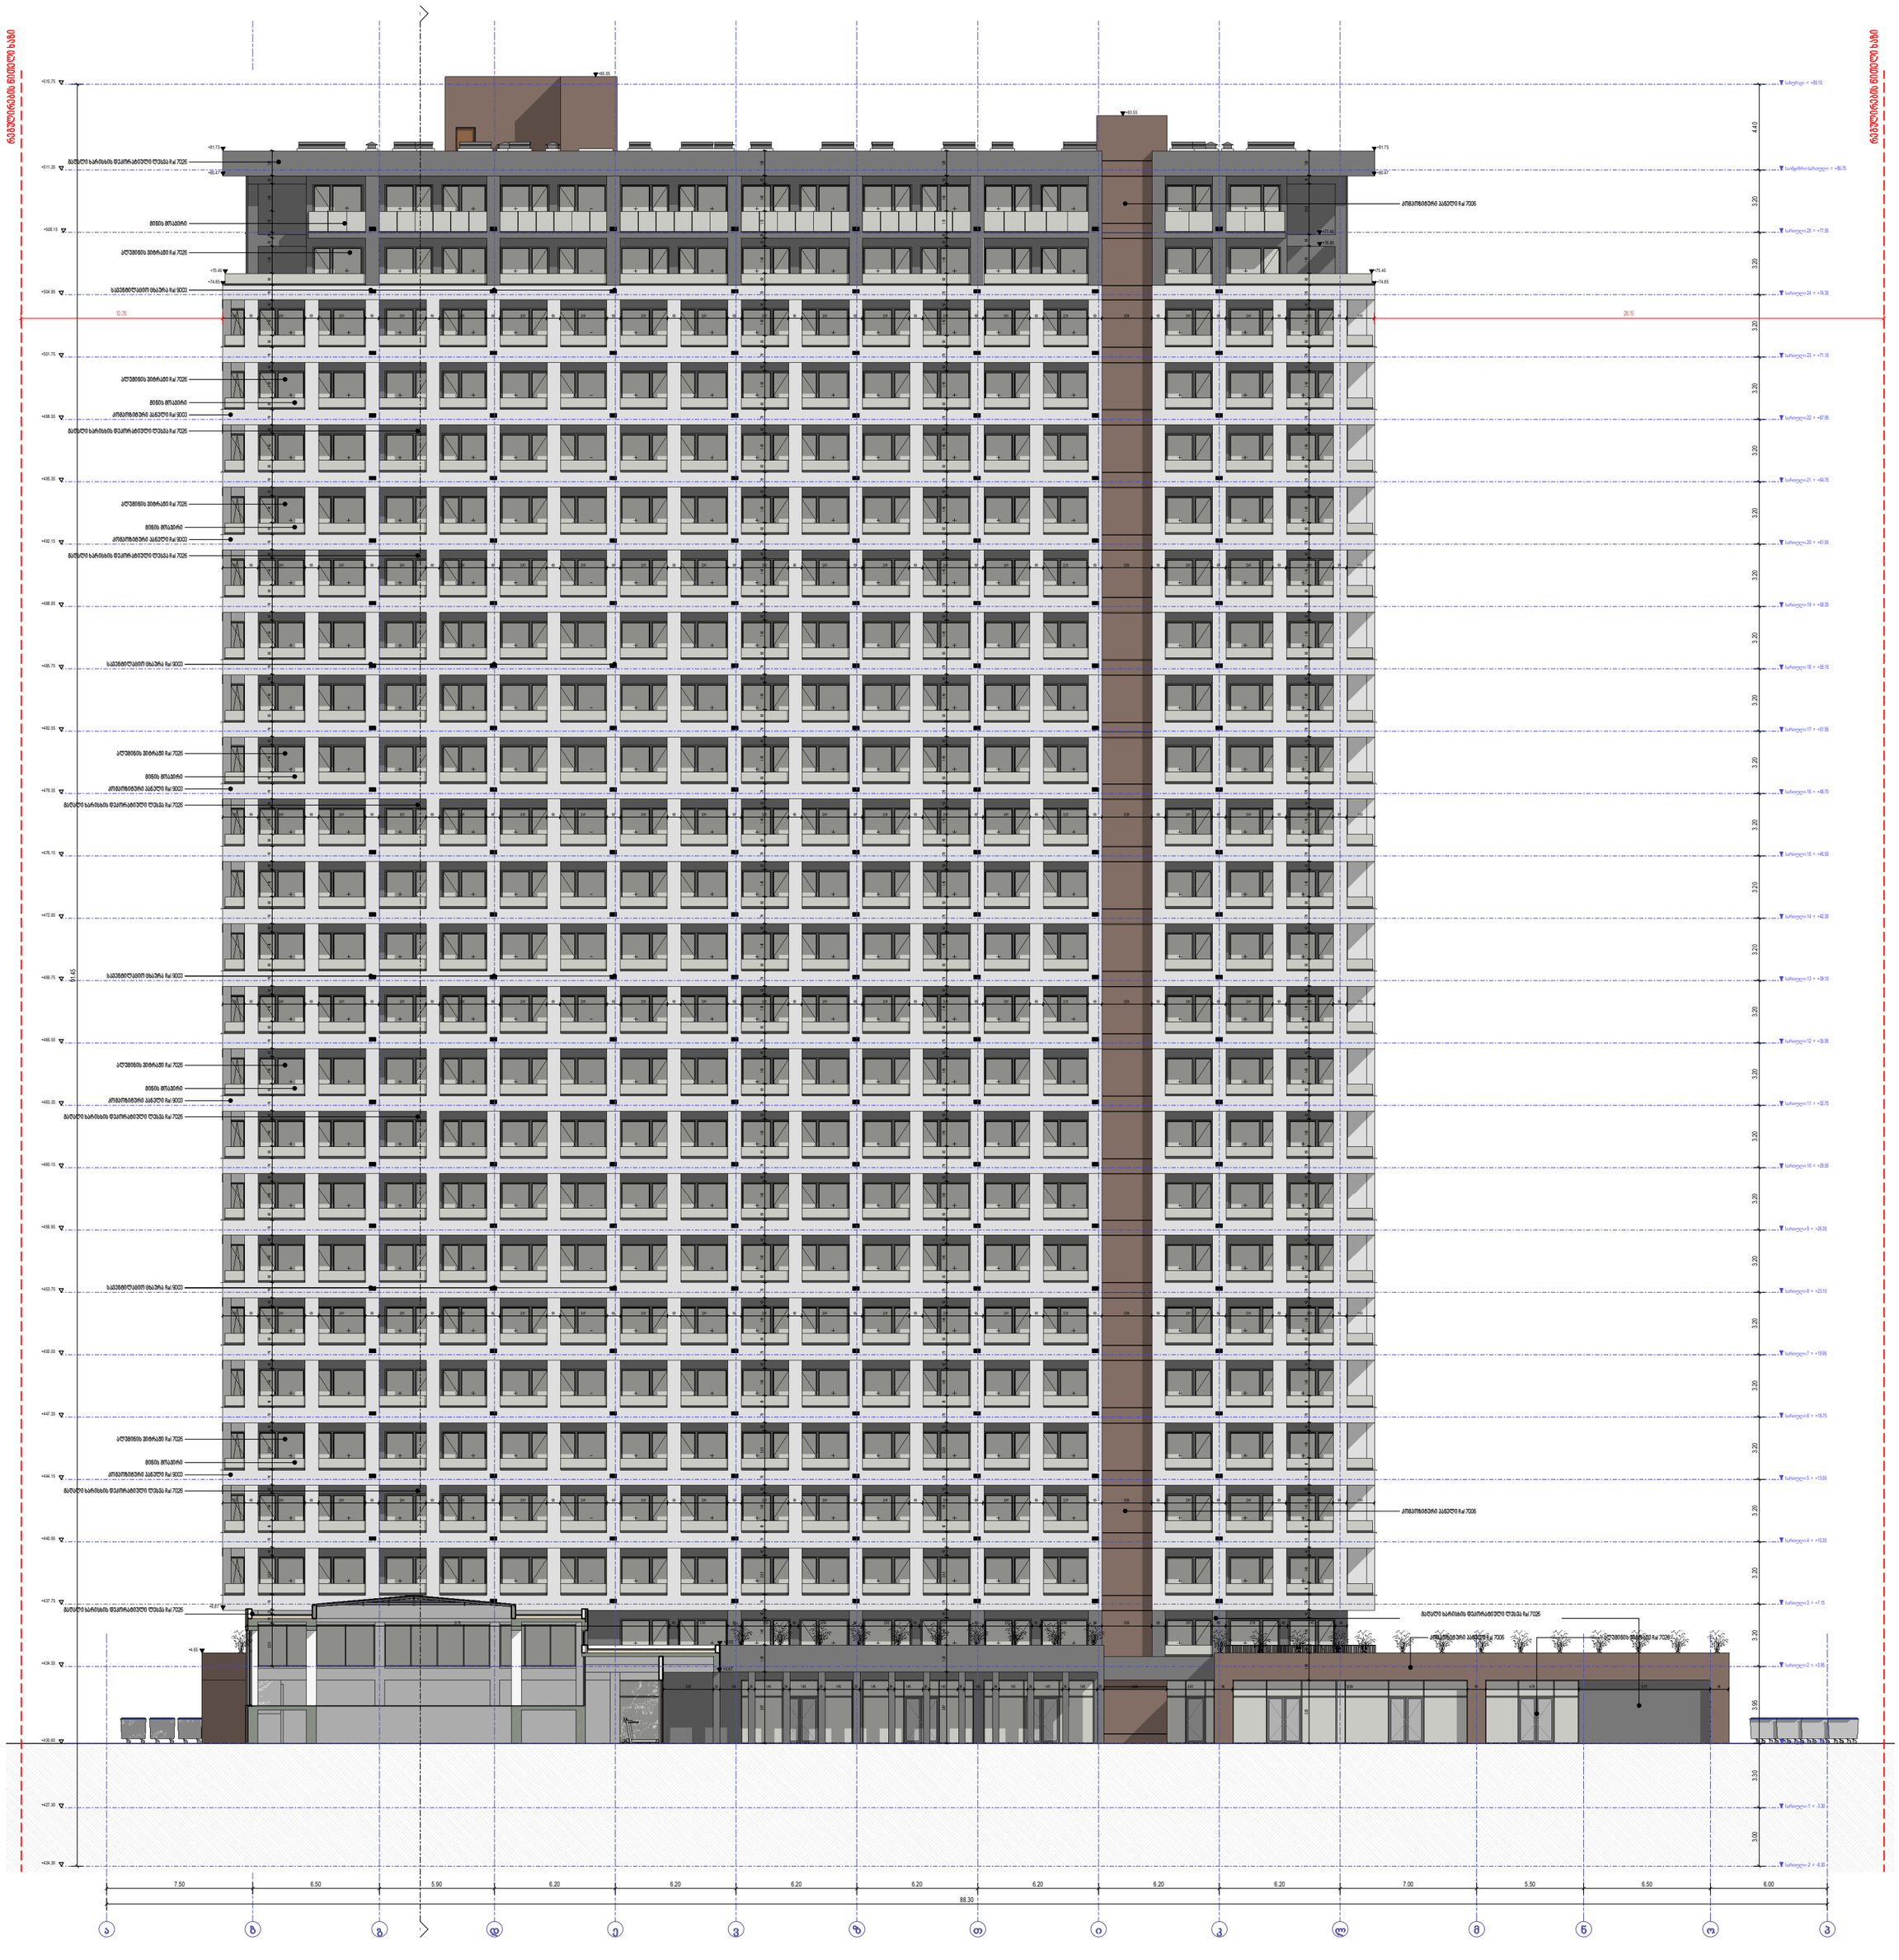

სართული 1 = +0.00

სართული 2 = +3.95

სართული 3 = +7.15

სართული 4 = +10.35

სართული 5 = +13.55

სართული 6 = +16.75

საინჟინრო სართული = +80.75

სართული -1 = -3.30

სართული -2 = -6.30

სართული 7 = +19.95

სართული 8 = +23.15

სართული 9 = +26.35

სართული 10 = +29.55

სართული 11 = +32.75

სართული 12 = +35.95

სართული 13 = +39.15

სართული 14 = +42.35

სართული 15 = +45.55

სართული 16 = +48.75

სართული 17 = +51.95

სართული 18 = +55.15

სართული 19 = +58.35

სართული 20 = +61.55

სართული 21 = +64.75

სართული 22 = +67.95

სართული 23 = +71.15

სართული 24 = +74.35

სართული 25 = +77.55

ა ბ გ 1 დ ე ვ ზ თ ი კ ლ მ ნ ო პ

1

სახურავი = +85.15

რეგულირების წითელი ხაზი

რეგულირების წითელი ხაზი

მაღალი ხარისხის დეკორატიული ლესვა Ral 7026

კომპოზიტური პანელი Ral 9003

მინის მოაჯირი

ალუმინის ვიტრაჟი Ral 7026

მაღალი ხარისხის დეკორატიული ლესვა Ral 7026

მაღალი ხარისხის დეკორატიული ლესვა Ral 7026

მინის მოაჯირი

ალუმინის ვიტრაჟი Ral 7026

კომპოზიტური პანელი Ral 9003

მინის მოაჯირი

ალუმინის ვიტრაჟი Ral 7026

მაღალი ხარისხის დეკორატიული ლესვა Ral 7026

კომპოზიტური პანელი Ral 9003

მინის მოაჯირი

ალუმინის ვიტრაჟი Ral 7026

მაღალი ხარისხის დეკორატიული ლესვა Ral 7026

კომპოზიტური პანელი Ral 9003

მინის მოაჯირი

ალუმინის ვიტრაჟი Ral 7026

მაღალი ხარისხის დეკორატიული ლესვა Ral 7026

კომპოზიტური პანელი Ral 9003

მინის მოაჯირი

ალუმინის ვიტრაჟი Ral 7026

მაღალი ხარისხის დეკორატიული ლესვა Ral 7026

მაღალი ხარისხის დეკორატიული ლესვა Ral 7026

სავენტილაციო ცხაურა Ral 9003

სავენტილაციო ცხაურა Ral 9003

სავენტილაციო ცხაურა Ral 9003

სავენტილაციო ცხაურა Ral 9003

კომპოზიტური პანელი Ral 7006

ალუმინის ვიტრაჟი Ral 7026

კომპოზიტური პანელი Ral 7006

კომპოზიტური პანელი Ral 7006

7.50 6.50 5.90 6.20 6.20 6.20 6.20 6.20 6.20 6.20 7.00 5.50 6.50 6.00

88.30

91.45

4.40 3.20 3.20 3.20 3.20 3.20 3.20 3.20 3.20 3.20 3.20 3.20 3.20 3.20 3.20 3.20 3.20 3.20 3.20 3.20 3.20 3.20 3.20 3.20 3.20 3.95 3.30 3.00

+424.30

+427.30

+430.60

+434.55

+437.75

+440.95

+444.15

+447.35

+450.55

+453.75

+456.95

+460.15

+463.35

+466.55

+469.75

+472.95

+476.15

+479.35

+482.55

+485.75

+488.95

+492.15

+495.35

+498.55

+501.75

+504.95

+508.15

+511.35

+515.75

1.2842 2.60 601.406078421.406078421.406078421.406078421.406078421.406078421.406078421.406078421.406078421.40607842 1.406078421.406078421.406078421.406078421.406078421.406078421.406078421.406078421.406078421.406078421.406078421.406078421.40401.40 3.25

3.67 1.38 1.40 42 78 2.00 42 78 60 1.40 42 78 2.00 42 78 60 1.40 42 78 60 1.40 42 78 60 1.40 42 78 60 1.40 42 78 60 1.40 42 78 60 1.40 42 78 60 1.40 42 78 60 1.40 42 78 60 1.40 42 78 60 1.40 42 78 60 1.40 42 78 60 1.40 42 78 60 1.40 42 78 60 1.40 42 78 60 1.40 42 78 60 1.40 42 78 60 1.40 42 78 60 1.40 42 78 60 1.40 42 28 1.10 1.40 42 1.28

3.67 1.38 1.40 42 78 2.00 42 78 60 1.40 42 78 2.00 42 78 60 1.40 42 78 60 1.40 42 78 60 1.40 42 78 60 1.40 42 78 60 1.40 42 78 60 1.40 42 78 60 1.40 42 78 60 1.40 42 78 60 1.40 42 78 60 1.40 42 78 60 1.40 42 78 60 1.40 42 78 60 1.40 42 78 60 1.40 42 78 60 1.40 42 78 60 1.40 42 78 60 1.40 42 78 60 1.40 42 78 60 1.40 42 28 1.10 1.40 42 1.28

2.20 50 22 78 2.00 42 78 60 1.40 42 78 2.00 42 78 60 1.40 42 78 60 1.40 42 78 60 1.40 42 78 60 1.40 42 78 60 1.40 42 78 60 1.40 42 78 60 1.40 42 78 60 1.40 42 78 60 1.40 42 78 60 1.40 42 78 60 1.40 42 78 60 1.40 42 78 60 1.40 42 78 60 1.40 42 78 60 1.40 42 78 60 1.40 42 78 60 1.40 42 78 60 1.40 42 78 60 1.40 42 28 1.10 1.40 42 1.28

+74.85

+75.45

+77.45

+76.85

+80.47

+81.75

+83.55

+85.55

+81.75

+80.47

+74.85

+75.45

+6.87

+4.65

+3.67

+5.05

1.13 69 2.41 69 2.41 69 2.41 69 2.41 69 2.41 69 2.41 69 2.41 69 2.41 69 2.41 69 2.41 69 2.41 69 2.41 69 2.41 69 2.31 69 2.56 69 2.41 69 2.41 69 2.41 69 1.43

1.13 69 2.41 69 2.41 69 2.41 69 2.41 69 2.41 69 2.41 69 2.41 69 2.41 69 2.41 69 2.41 69 2.41 69 2.41 69 2.41 69 2.31 69 2.56 69 2.41 69 2.41 69 2.41 69 1.43

1.13 69 2.41 69 2.41 69 2.41 69 2.41 69 2.41 69 2.41 69 2.41 69 2.41 69 2.41 69 2.41 69 2.41 69 2.41 69 2.41 69 2.31 69 2.56 69 2.41 69 2.41 69 2.41 69 1.43

1.13 69 2.41 69 2.41 69 2.41 69 2.41 69 2.41 69 2.41 69 2.41 69 2.41 69 2.41 69 2.41 69 2.41 69 2.41 69 2.41 69 2.31 69 2.56 69 2.41 69 2.41 69 2.41 69 1.43

1.13 69 2.41 69 2.41 69 2.41 69 2.41 69 2.41 69 2.41 69 2.41 69 2.41 69 2.41 69 2.41 69 2.41 69 2.41 69 2.41 69 2.31 69 2.56 69 2.41 69 2.41 69 2.41 69 1.43

1.13 69 2.41 69 2.41 69 2.41 69 2.41 69 2.41 69 2.41 69 2.41 69 2.41 69 2.41 69 2.41 69 2.41 69 2.41 69 2.41 69 2.31 69 2.56 69 2.41 69 2.41 69 2.41 69 1.43

21.75 40 2.58 69 2.53 40 2.58 69 2.53 40 2.58 69 2.53 40 2.48 69 2.56 69 2.41 69 2.78 40 2.45 60

2.56 34 1.45 34 1.45 34 1.45 34 1.45 34 1.45 34 1.45 34 1.45 34 1.45 34 1.45 34 1.45 34 1.45 34 3.23 2.43 94 12.06 94 4.78 6.73 94

10.35 26.15

David Vashakidze Architects

პროექტის დასახელება:

მისამართი: ქ. თბილისი, სანაპიროს #8
ტელ: +995 (32) 230 98 99
E-mail : Dvastudio1@gmail.com
FB: FB.COM/DVASTUDIO

მისამართი:

თარიღი

არქიტექტორი

მთ. არქიტექტორი

პროექტის ნომერი

მასშტაბი

დავით ლაშხი

დავით ვაშაკიძე

1

1 : 100

ფასადი ა-პ ღერძებში

A504

ბლოქსი სარაჯიშვილზე შენობა #5

ქალაქი თბილისი, გამზირი სარაჯიშვილი

, N 2 , (ნაკვეთი N26/47) ს/კ 01.11.04.026.110

2024_05

09/18/2024

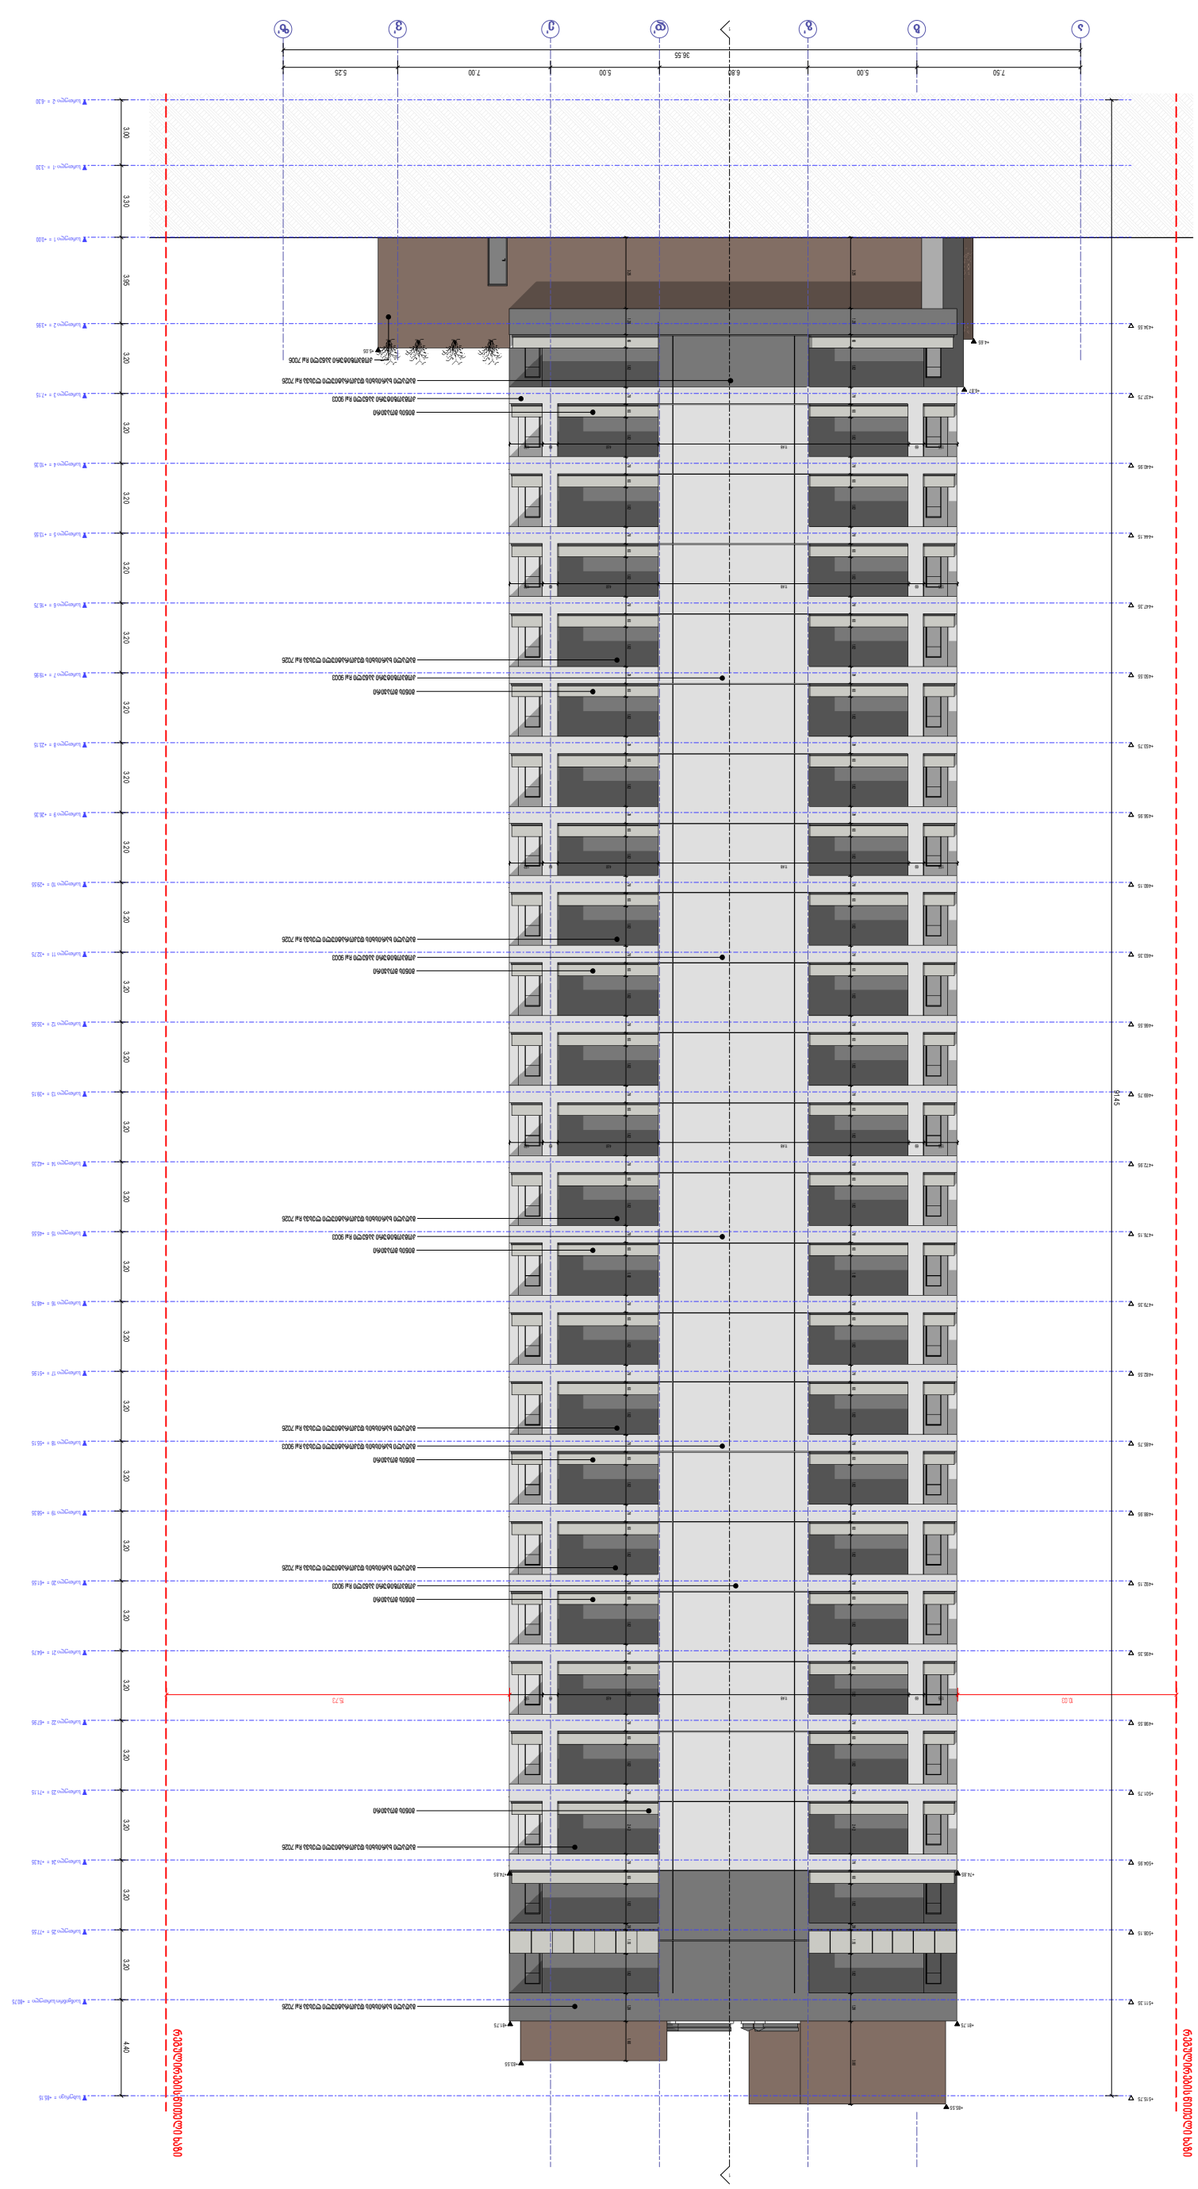

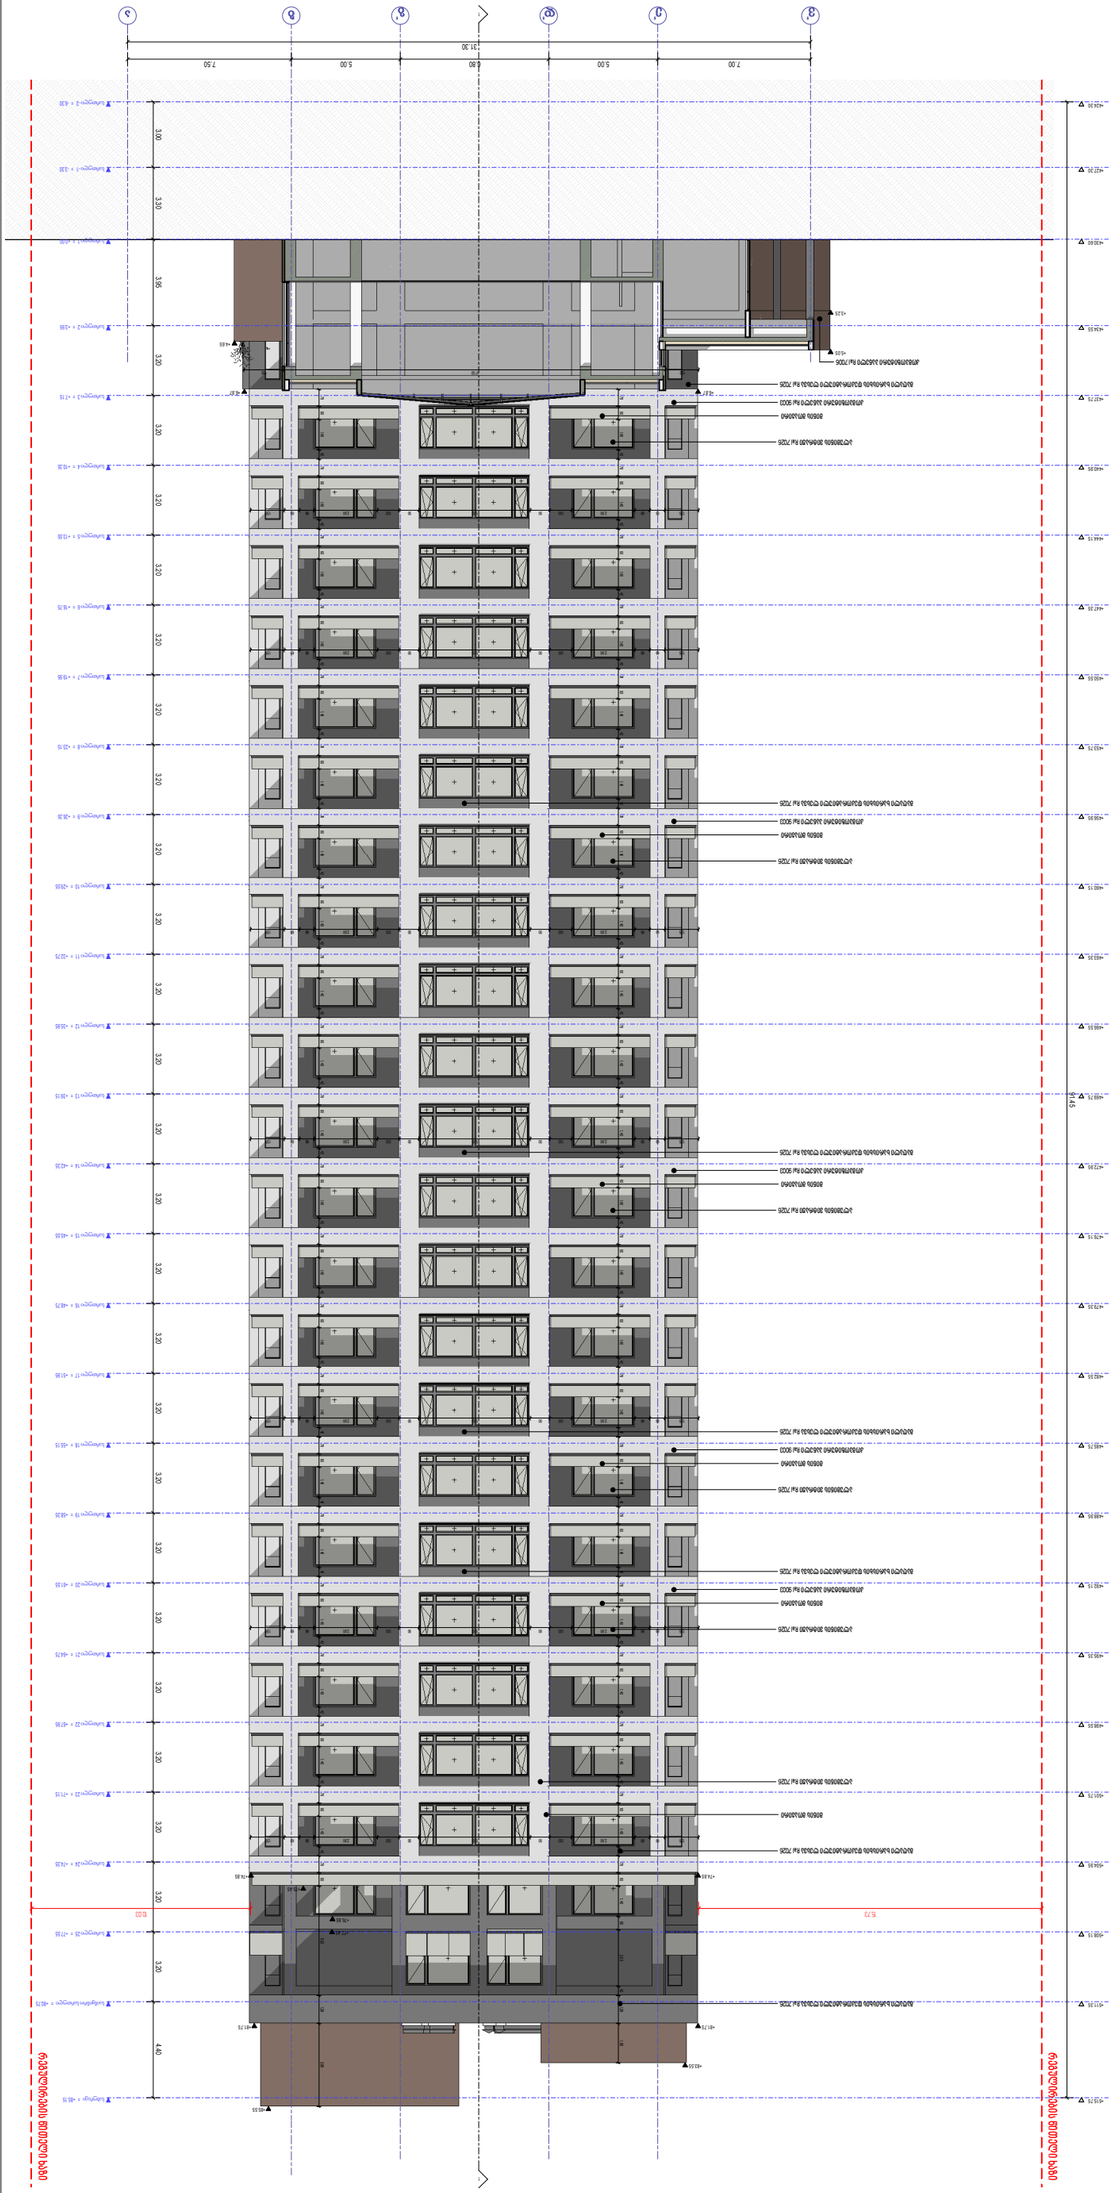

სართული 1 = +0.00

სართული 2 = +3.95

სართული 3 = +7.15

სართული 4 = +10.35

სართული 5 = +13.55

სართული 6 = +16.75

საინჟინრო სართული = +80.75

სართული -1 = -3.30

სართული -2 = -6.30

სართული 7 = +19.95

სართული 8 = +23.15

სართული 9 = +26.35

სართული 10 = +29.55

სართული 11 = +32.75

სართული 12 = +35.95

სართული 13 = +39.15

სართული 14 = +42.35

სართული 15 = +45.55

სართული 16 = +48.75

სართული 17 = +51.95

სართული 18 = +55.15

სართული 19 = +58.35

სართული 20 = +61.55

სართული 21 = +64.75

სართული 22 = +67.95

სართული 23 = +71.15

სართული 24 = +74.35

სართული 25 = +77.55

ვ

'

ე

'

დ

'
1
გ

'

ბ

ა

1

სახურავი = +85.15

რეგულირების წითელი ხაზი

რეგულირების წითელი ხაზი

კომპოზიტური პანელი Ral 9003

მინის მოაჯირი

ალუმინის ვიტრაჟი Ral 7026

მაღალი ხარისხის დეკორატიული ლესვა Ral 7026

მაღალი ხარისხის დეკორატიული ლესვა Ral 7026

მინის მოაჯირი

ალუმინის ვიტრაჟი Ral 7026

კომპოზიტური პანელი Ral 9003

მინის მოაჯირი

ალუმინის ვიტრაჟი Ral 7026

მაღალი ხარისხის დეკორატიული ლესვა Ral 7026

კომპოზიტური პანელი Ral 9003

მინის მოაჯირი

ალუმინის ვიტრაჟი Ral 7026

მაღალი ხარისხის დეკორატიული ლესვა Ral 7026

კომპოზიტური პანელი Ral 9003

მინის მოაჯირი

ალუმინის ვიტრაჟი Ral 7026

მაღალი ხარისხის დეკორატიული ლესვა Ral 7026

კომპოზიტური პანელი Ral 9003

მინის მოაჯირი

ალუმინის ვიტრაჟი Ral 7026

მაღალი ხარისხის დეკორატიული ლესვა Ral 7026

კომპოზიტური პანელი Ral 7006

მაღალი ხარისხის დეკორატიული ლესვა Ral 7026

4.40 3.20 3.20 3.20 3.20 3.20 3.20 3.20 3.20 3.20 3.20 3.20 3.20 3.20 3.20 3.20 3.20 3.20 3.20 3.20 3.20 3.20 3.20 3.20 3.20 3.95 3.30 3.00

91.45

+515.75

+511.35

+508.15

+504.95

+501.75

+498.55

+495.35

+492.15

+488.95

+485.75

+482.55

+479.35

+476.15

+472.95

+469.75

+466.55

+463.35

+460.15

+456.95

+453.75

+450.55

+447.35

+444.15

+440.95

+437.75

+434.55

+430.60

+427.30

+424.30

15.73 10.03

+83.55

+85.55

+81.75 +81.75

+75.45

+77.45

+76.85

+74.85 +74.85

+6.87 +6.87

+5.05

+4.65

+3.25

7.00 5.00 6.80 5.00 7.50

31.30

1.80 1.2842 2.60 601.406078421.406078421.406078421.406078421.406078421.406078421.406078421.406078421.406078421.40607842 1.406078421.406078421.406078421.406078421.406078421.406078421.406078421.406078421.406078421.406078421.406078421.406078

3.80 1.28 5.02 6078421.406078421.406078421.406078421.406078421.406078421.406078421.406078421.406078421.406078421.4060 78421.406078421.406078421.406078421.406078421.406078421.406078421.406078421.406078421.406078421.406078 421.406078

1.55 69 68 2.90 1.00 90 5.10 90 1.00 2.90 68 69 1.55

1.55 69 68 2.90 1.00 90 5.10 90 1.00 2.90 68 69 1.55

1.55 69 68 2.90 1.00 90 5.10 90 1.00 2.90 68 69 1.55

1.55 69 68 2.90 1.00 90 5.10 90 1.00 2.90 68 69 1.55

1.55 69 68 2.90 1.00 90 5.10 90 1.00 2.90 68 69 1.55

1.55 69 68 2.90 1.00 90 5.10 90 1.00 2.90 68 69 1.55

1.55 69 68 2.90 1.00 90 5.10 90 1.00 2.90 68 69 1.55

1.52 17.50 1.82

სართული 1 = +0.00

სართული 2 = +3.95

სართული 3 = +7.15

სართული 4 = +10.35

სართული 5 = +13.55

სართული 6 = +16.75

საინჟინრო სართული = +80.75

სართული -1 = -3.30

სართული -2 = -6.30

სართული 7 = +19.95

სართული 8 = +23.15

სართული 9 = +26.35

სართული 10 = +29.55

სართული 11 = +32.75

სართული 12 = +35.95

სართული 13 = +39.15

სართული 14 = +42.35

სართული 15 = +45.55

სართული 16 = +48.75

სართული 17 = +51.95

სართული 18 = +55.15

სართული 19 = +58.35

სართული 20 = +61.55

სართული 21 = +64.75

სართული 22 = +67.95

სართული 23 = +71.15

სართული 24 = +74.35

სართული 25 = +77.55

ა

ბ

გ

'

დ

'

ე

'

ვ

'

ზ

'
11

სახურავი = +85.15

რეგულირების წითელი ხაზი

რეგულირების წითელი ხაზი

კომპოზიტური პანელი Ral 9003

მინის მოაჯირი

მაღალი ხარისხის დეკორატიული ლესვა Ral 7026

მაღალი ხარისხის დეკორატიული ლესვა Ral 7026

მინის მოაჯირი

მაღალი ხარისხის დეკორატიული ლესვა Ral 9003

მინის მოაჯირი

მაღალი ხარისხის დეკორატიული ლესვა Ral 7026

კომპოზიტური პანელი Ral 9003

მინის მოაჯირი

მაღალი ხარისხის დეკორატიული ლესვა Ral 7026

კომპოზიტური პანელი Ral 7006

მაღალი ხარისხის დეკორატიული ლესვა Ral 7026

კომპოზიტური პანელი Ral 9003

მინის მოაჯირი

მაღალი ხარისხის დეკორატიული ლესვა Ral 7026

კომპოზიტური პანელი Ral 9003

მინის მოაჯირი

მაღალი ხარისხის დეკორატიული ლესვა Ral 7026

კომპოზიტური პანელი Ral 9003

მინის მოაჯირი

მაღალი ხარისხის დეკორატიული ლესვა Ral 7026

1.80 1.28 1.82 1.1028 1.82 6078 2.42 78 1.82 601.20 3.25

3.80 1.28 1.82 1.1028 1.82 6078 2.42 78 1.82 601.20 3.25

1.55 69 1.48 4.61 69 1.52

1.55 69 1.48 4.61 69 1.52

1.55 69 1.48 4.61 69 1.52

1.55 69 1.48 4.61 69 1.52

1.55 69 1.48 4.61 69 1.52 10.03 15.73

+83.55

+85.55

4.40 3.20 3.20 3.20 3.20 3.20 3.20 3.20 3.20 3.20 3.20 3.20 3.20 3.20 3.20 3.20 3.20 3.20 3.20 3.20 3.20 3.20 3.20 3.20 3.20 3.95 3.30 3.00

91.45

+515.75

+511.35

+508.15

+504.95

+501.75

+498.55

+495.35

+492.15

+488.95

+485.75

+482.55

+479.35

+476.15

+472.95

+469.75

+466.55

+463.35

+460.15

+456.95

+453.75

+450.55

+447.35

+444.15

+440.95

+437.75

+434.55

+5.05

+4.65

+6.87

+81.75 +81.75

+74.85 +74.85

7.50 5.00 6.80 5.00 7.00 5.25

36.55

David Vashakidze Architects

პროექტის დასახელება:

მისამართი:

ქ. თბილისი, სანაპიროს #8

ტელ: +995 (32) 230 98 99 E-mail : Dvastudio1@gmail.com
FB: FB.COM/DVASTUDIO

მისამართი:

თარიღი

არქიტექტორი

მთ. არქიტექტორი

პროექტის ნომერი

მასშტაბი

დავით ლაშხი

დავით ვაშაკიძე

1

1 : 100

ფასადი ა-ზ" ვ"-ა

A505

ბლოქსი სარაჯიშვილზე შენობა #5

ქალაქი თბილისი, გამზირი სარაჯიშვილი

, N 2 , (ნაკვეთი N26/47) ს/კ 01.11.04.026.110

2024_05

09/18/2024

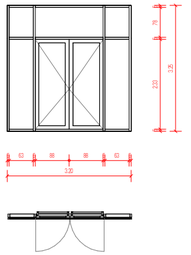

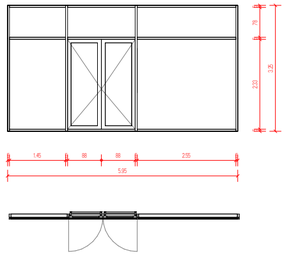

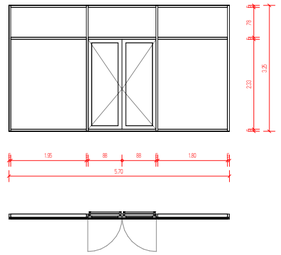

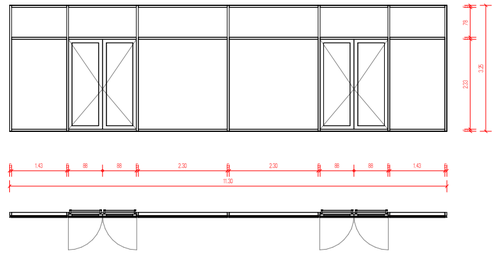

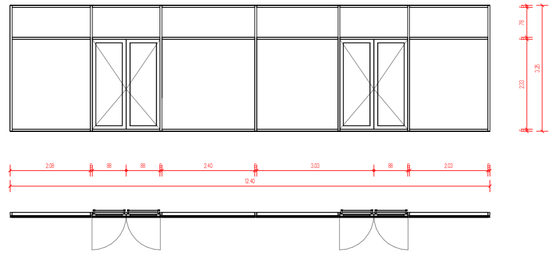

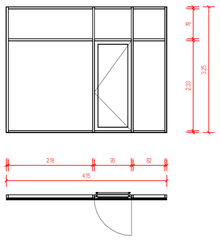

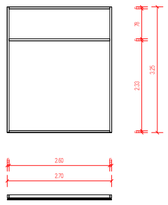

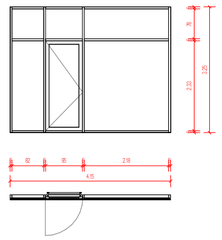

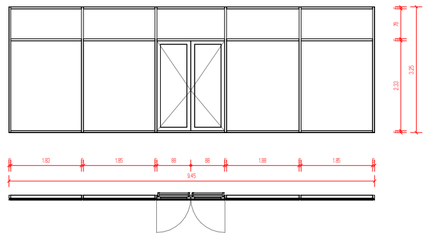

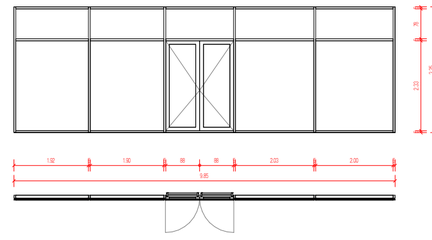

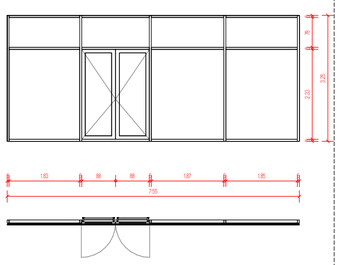

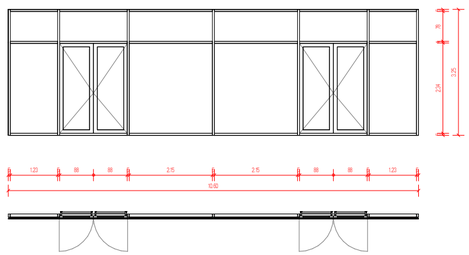

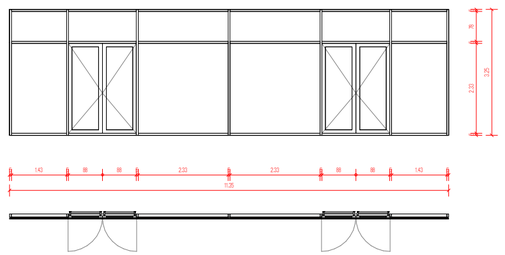

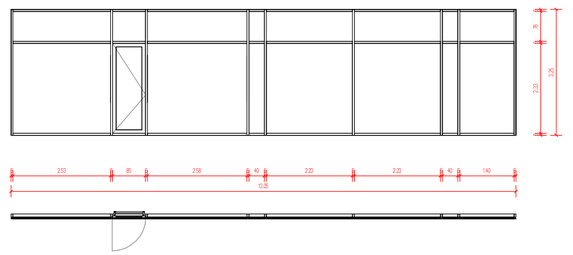

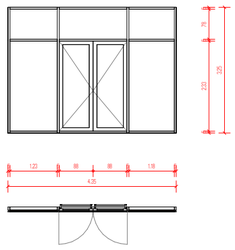

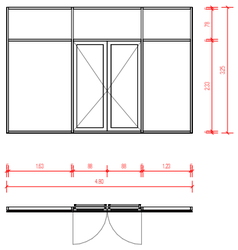

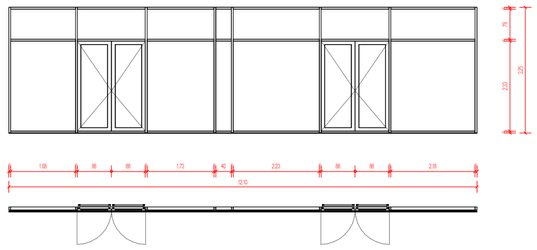

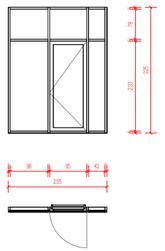

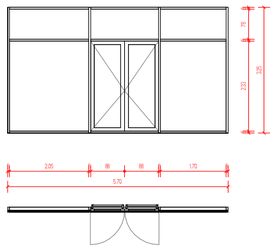

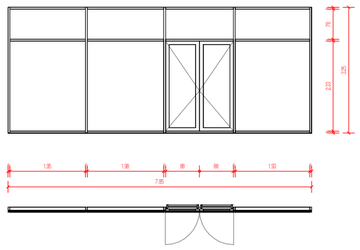

3.25

5 2.33 5 78 5

3.20

5 63 5 88 88 5 63 5

5.95

5 1.45 885 88 5 2.55 5

3.25

5 2.33 5 78 5

3.25

5 2.33 5 78 5

5.70

5 1.95 5 88 88 5 1.80 5

3.25

5 2.33 5 78 5

11.30

5 1.43 5 88 88 5 2.30 5 2.30 5 88 88 5 1.43 5

12.40

2.08 5 88 88 5 2.40 5 3.03 88 5 2.03 5

3.25

5 2.33 5 78 5

3.25

5 2.33 5 78 5

5 2.18 955 5825

4.15

3.25

5 2.33 5 78 5

2.70

5 2.60 5

3.25

5 2.33 5 78 5

95 5 82 5 5 2.18 5

4.15 9.45

5 1.83 5 1.85 5 88 88 5 1.88 5 1.85 5

3.25

5 2.33 5 78 5

3.25

5 2.33 5 78 5

9.85

1.92 5 1.90 5 88 88 5 2.03 5 2.00 5

3.25

5 2.33 5 78 5

7.55

5 1.83 5 88 88 5 1.87 5 1.85 5

3.25

5 2.34 4 78 5

10.60

5 1.23 5 88 88 5 2.15 5 2.15 5 88 88 5 1.23 5

3.25

5 2.33 5 78 5

11.35

5 1.43 5 88 88 5 2.33 5 2.33 5 88 88 5 1.43 5

3.25

5785 2.33 5

13.05

5 2.53 5 85 5 2.58 5 40 5 2.23 5 2.23 5 40 5 1.40 5

3.25

5785 2.33 5

4.35

5 1.23 5 88 88 5 1.18 5

3.25

5 2.33 5 78 5

4.80

5 1.63 5 88 88 5 1.23 5

3.25

5 2.33 5 78 5

12.10

5 1.68 5 88 88 5 1.73 5 40 5 2.23 5 88 88 5 2.18 5

3.25

5 2.33 5 78 5

2.55

5 98 5 95 5 43 5

3.25

5 2.33 5 78 5

5.70

5 2.05 5 88 88 5 1.70 5

3.25

5785 2.33 5

7.85

5 1.95 5 1.98 5 88 88 5 1.93 5

David Vashakidze Architects

პროექტის დასახელება:

მისამართი: ქ. თბილისი, სანაპიროს #8
ტელ: +995 (32) 230 98 99
E-mail : Dvastudio1@gmail.com
FB: FB.COM/DVASTUDIO

მისამართი:

თარიღი

არქიტექტორი

მთ. არქიტექტორი

პროექტისნომერი

მასშტაბი

დავითლაშხი

დავითვაშაკიძე

1

1 : 50

ვიტრაჟებისსპეციფიკაცია

A510

ბლოქსისარაჯიშვილზეშენობა #5

ქალაქითბილისი, გამზირისარაჯიშვილი
, N 2 , (ნაკვეთი N26/47) ს/კ 01.11.04.026.110

2024_05

09/18/2024

ვიტრაჟების ცხრილი

მარკირება სიგრძე სიმაღლე ფართობი

SF01 3.200 3.250 10.4 m²
SF01 3.200 3.250 10.4 m²
SF02 5.950 3.250 19.3 m²
SF02 5.950 3.250 19.3 m²
SF03 5.700 3.250 18.5 m²
SF03 5.700 3.250 18.5 m²
SF03 5.700 3.250 18.5 m²
SF03 5.700 3.250 18.5 m²
SF03 5.700 3.250 18.5 m²
SF04 11.300 3.250 36.7 m²
SF05 12.400 3.250 40.3 m²
SF06 4.150 3.250 13.5 m²
SF07 2.700 3.250 8.8 m²
SF08 4.150 3.250 13.5 m²
SF09 9.450 3.250 30.7 m²
SF10 9.850 3.250 32 m²
SF11 7.550 3.250 24.5 m²
SF12 10.600 3.250 34.5 m²
SF13 11.350 3.250 36.9 m²
SF14 13.050 3.250 42.4 m²
SF15 4.350 3.250 14.1 m²
SF16 4.800 3.250 15.6 m²
SF17 12.100 3.250 39.3 m²
SF18 2.550 3.250 8.3 m²
SF19 5.700 3.250 18.5 m²
SF19 5.700 3.250 18.5 m²
SF19 5.700 3.250 18.5 m²
SF20 7.850 3.250 25.5 m²
SF21 6.500 3.250 21.1 m²
SF21 6.500 3.250 21.1 m²
SF22 5.700 3.250 18.5 m²
SF23 2.550 3.250 8.3 m²
SF24 11.300 3.250 36.7 m²
SF25 11.500 3.250 37.4 m²
SF26 11.300 3.250 36.7 m²
სულ: 35 804.2 m²

ვიტრაჟი SF01 ვიტრაჟი SF02 ვიტრაჟი SF03 ვიტრაჟი SF04 ვიტრაჟი SF05

ვიტრაჟი SF06 ვიტრაჟი SF07 ვიტრაჟი SF08 ვიტრაჟი SF09 ვიტრაჟი SF10

ვიტრაჟი SF11 ვიტრაჟი SF12 ვიტრაჟი SF13 ვიტრაჟი SF14

ვიტრაჟი SF15 ვიტრაჟი SF16 ვიტრაჟი SF17 ვიტრაჟი SF18 ვიტრაჟი SF19 ვიტრაჟი SF19









სახანძრო სარქველი

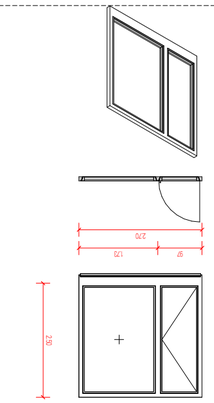

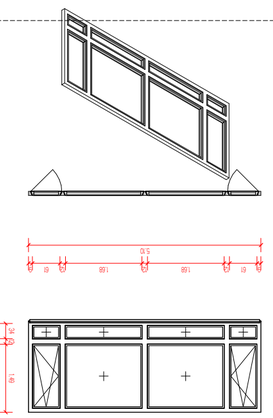

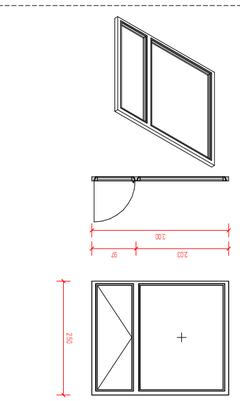

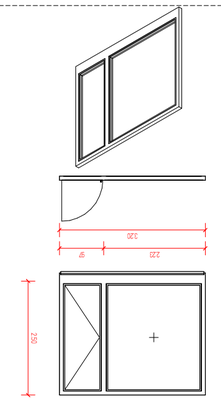

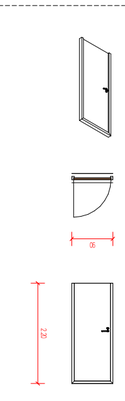

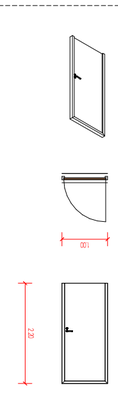

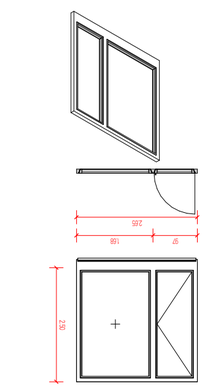

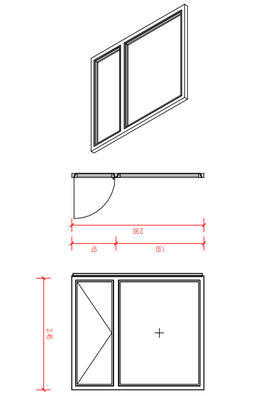

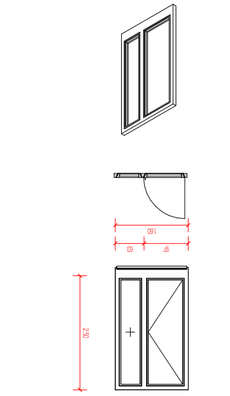

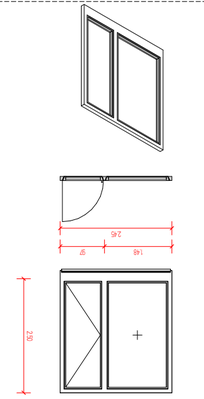

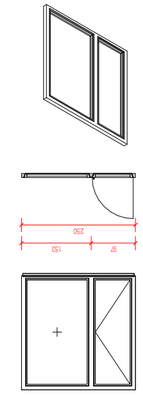

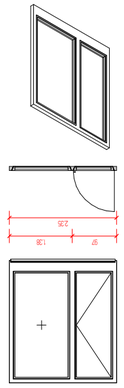

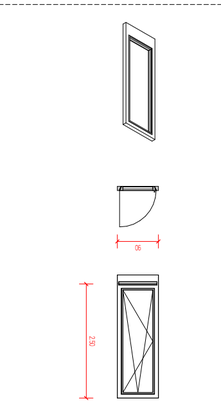

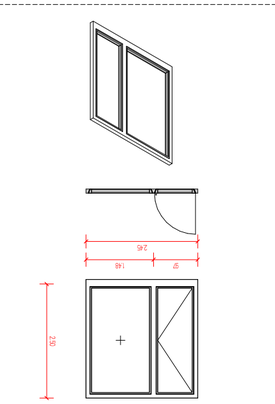

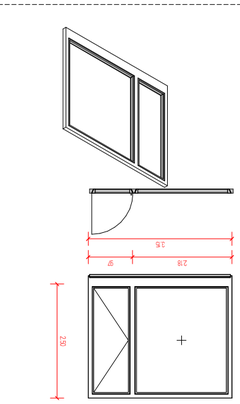

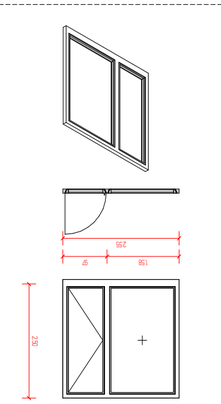

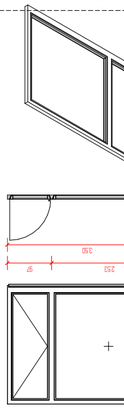

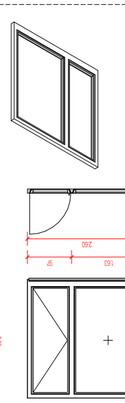

2.50

90 2.45

97 1.48

2.50

2.18 97

2.50

3.15

2.50

1.58 97

2.55

2.50

3.50

2.53 97

2.50

1.63 97

2.60

2.65

97 1.68

2.50

2.45

2.90

1.93 97

2.50

1.60

97 63

2.50

2.45

1.48 97

2.50

2.50

97 1.53

2.50

97 1.38

2.35

2.50

97 1.73

2.70 5.10

12 61 9 1.68 12 1.68 96112

1.95

34 12 1.49
2.03 97

3.00

2.50

2.50

3.20

2.23 97

2.20

90

2.20

1.00

David Vashakidze Architects

პროექტისდასახელება:

მისამართი: ქ. თბილისი, სანაპიროს #8
ტელ: +995 (32) 230 98 99
E-mail : Dvastudio1@gmail.com
FB: FB.COM/DVASTUDIO

მისამართი:

თარიღი

არქიტექტორი

მთ. არქიტექტორი

პროექტისნომერი

მასშტაბი

დავითლაშხი

დავითვაშაკიძე

1

1 : 50

კარ-ფანჯრებისსპეციფიკაცია

A520

ბლოქსისარაჯიშვილზეშენობა #5

ქალაქითბილისი, გამზირისარაჯიშვილი
, N 2 , (ნაკვეთი N26/47) ს/კ 01.11.04.026.110

2024_05

09/18/2024

ფანჯრების ცხრილი

სიგანე სიმაღლე ფართობი რაოდენობა

W01 0.900 2.500 252 m² 112
W02 2.450 2.500 998.4 m² 163
W03 3.150 2.500 362.3 m² 46
W04 2.550 2.500 2601 m² 408
W05 3.500 2.500 420 m² 48
W06 2.600 2.500 2372.5 m² 365
W07 2.650 2.500 881.1 m² 133
W08 2.900 2.500 1058.5 m² 146
W09 1.600 2.500 8 m² 2
W10 2.450 2.500 134.8 m² 22
W11 2.500 2.500 606.3 m² 97
W12 2.350 2.500 282 m² 48
W13 2.700 2.500 337.5 m² 50
W14 5.100 2.000 652.8 m² 64
W15 3.000 2.500 30 m² 4
W16 3.200 2.500 16 m² 2
11013.1 m² 1710

კარების ცხრილი

სიგანე სიმაღლე ფართობი რაოდენობა

D01 0.900 2.200 1411.7 m² 713
D02 1.000 2.200 706.2 m² 321
სულ: 1034 2117.9 m²

კარ-ფანჯარა W1 კარ-ფანჯარა W2 კარ-ფანჯარა W3 კარ-ფანჯარა W4 კარ-ფანჯარა W5 კარ-ფანჯარა W6

კარ-ფანჯარა W7 კარ-ფანჯარა W8 კარ-ფანჯარა W9 კარ-ფანჯარა W10 კარ-ფანჯარა W11 კარ-ფანჯარა W12

კარ-ფანჯარა W13 კარ-ფანჯარა W14 კარ-ფანჯარა W15 კარ-ფანჯარა W16 კარი D01 კარი D02

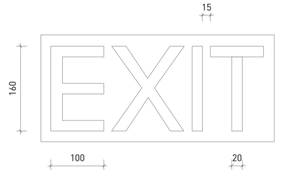

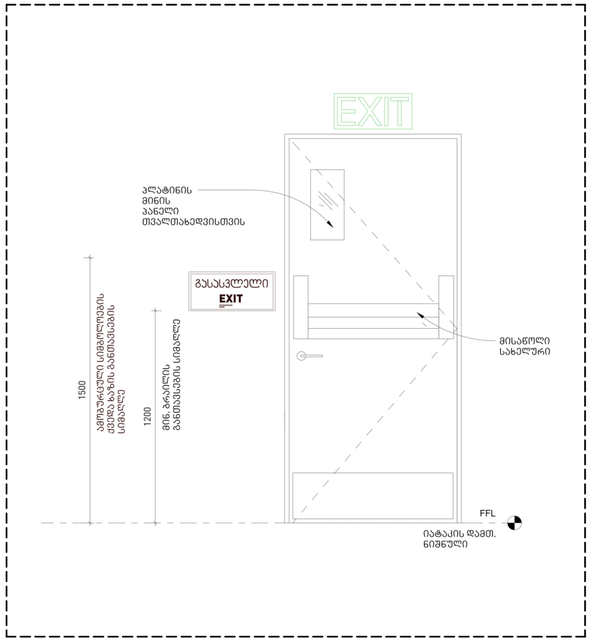

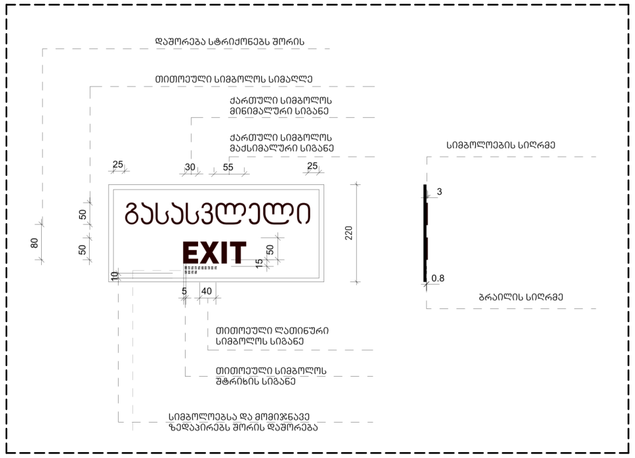

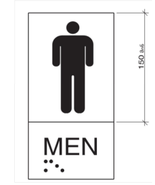

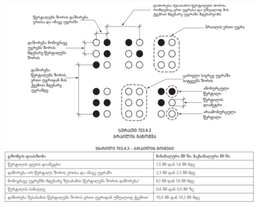

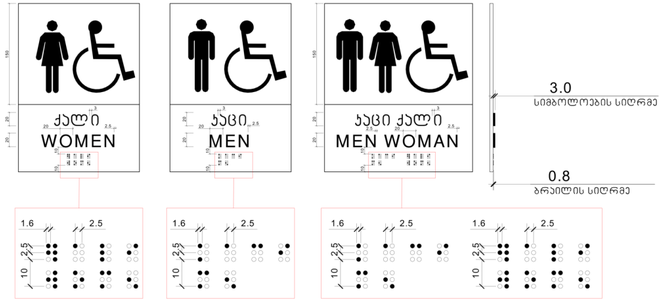

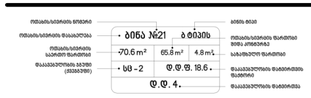

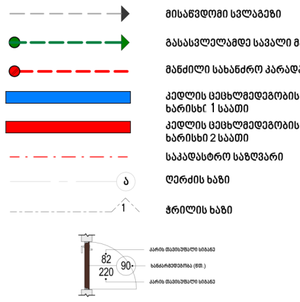

გეგმაზე EXIT სიმბოლოთიაღნიშნული ბრაილისშრიფტი კარისმოწყობისტიპურიკვანძი

გასასვლელის აღმნიშვნელი აბრები,
განთვასდეს ყველა ქვემოთ ჩამოთვლილ
სივრცის კართან
დერეფნიდან კიბის უჯრედში შემსვლელი
კარი
შენობისდან გასასვლელის დონეზე , კიბიდან
საევაკუაციო ჰოლში
შენობიდან გარეთ გამავალი კარი

ნიშანი ამობურცული სიმბოლოებით და
ბრაილით
გზა

-კიბის შესასვლელთან და გარეთ
მიმავალ ყველა კართან

David Vashakidze Architects

პროექტისდასახელება:

მისამართი:

ქ. თბილისი, სანაპიროს #8

ტელ: +995 (32) 230 98 99 E-mail : Dvastudio1@gmail.com
FB: FB.COM/DVASTUDIO

მისამართი:

თარიღი

არქიტექტორი

მთ. არქიტექტორი

პროექტისნომერი

მასშტაბი

დავითლაშხი

დავითვაშაკიძე

1

1 : 50

მისაწვდომიკარისტიპურიკვანძი

A521

ბლოქსისარაჯიშვილზეშენობა #5

ქალაქითბილისი, გამზირისარაჯიშვილი

, N 2 , (ნაკვეთი N26/47)

ს

/

კ 01.11.04.026.110

2024_05

09/18/2024