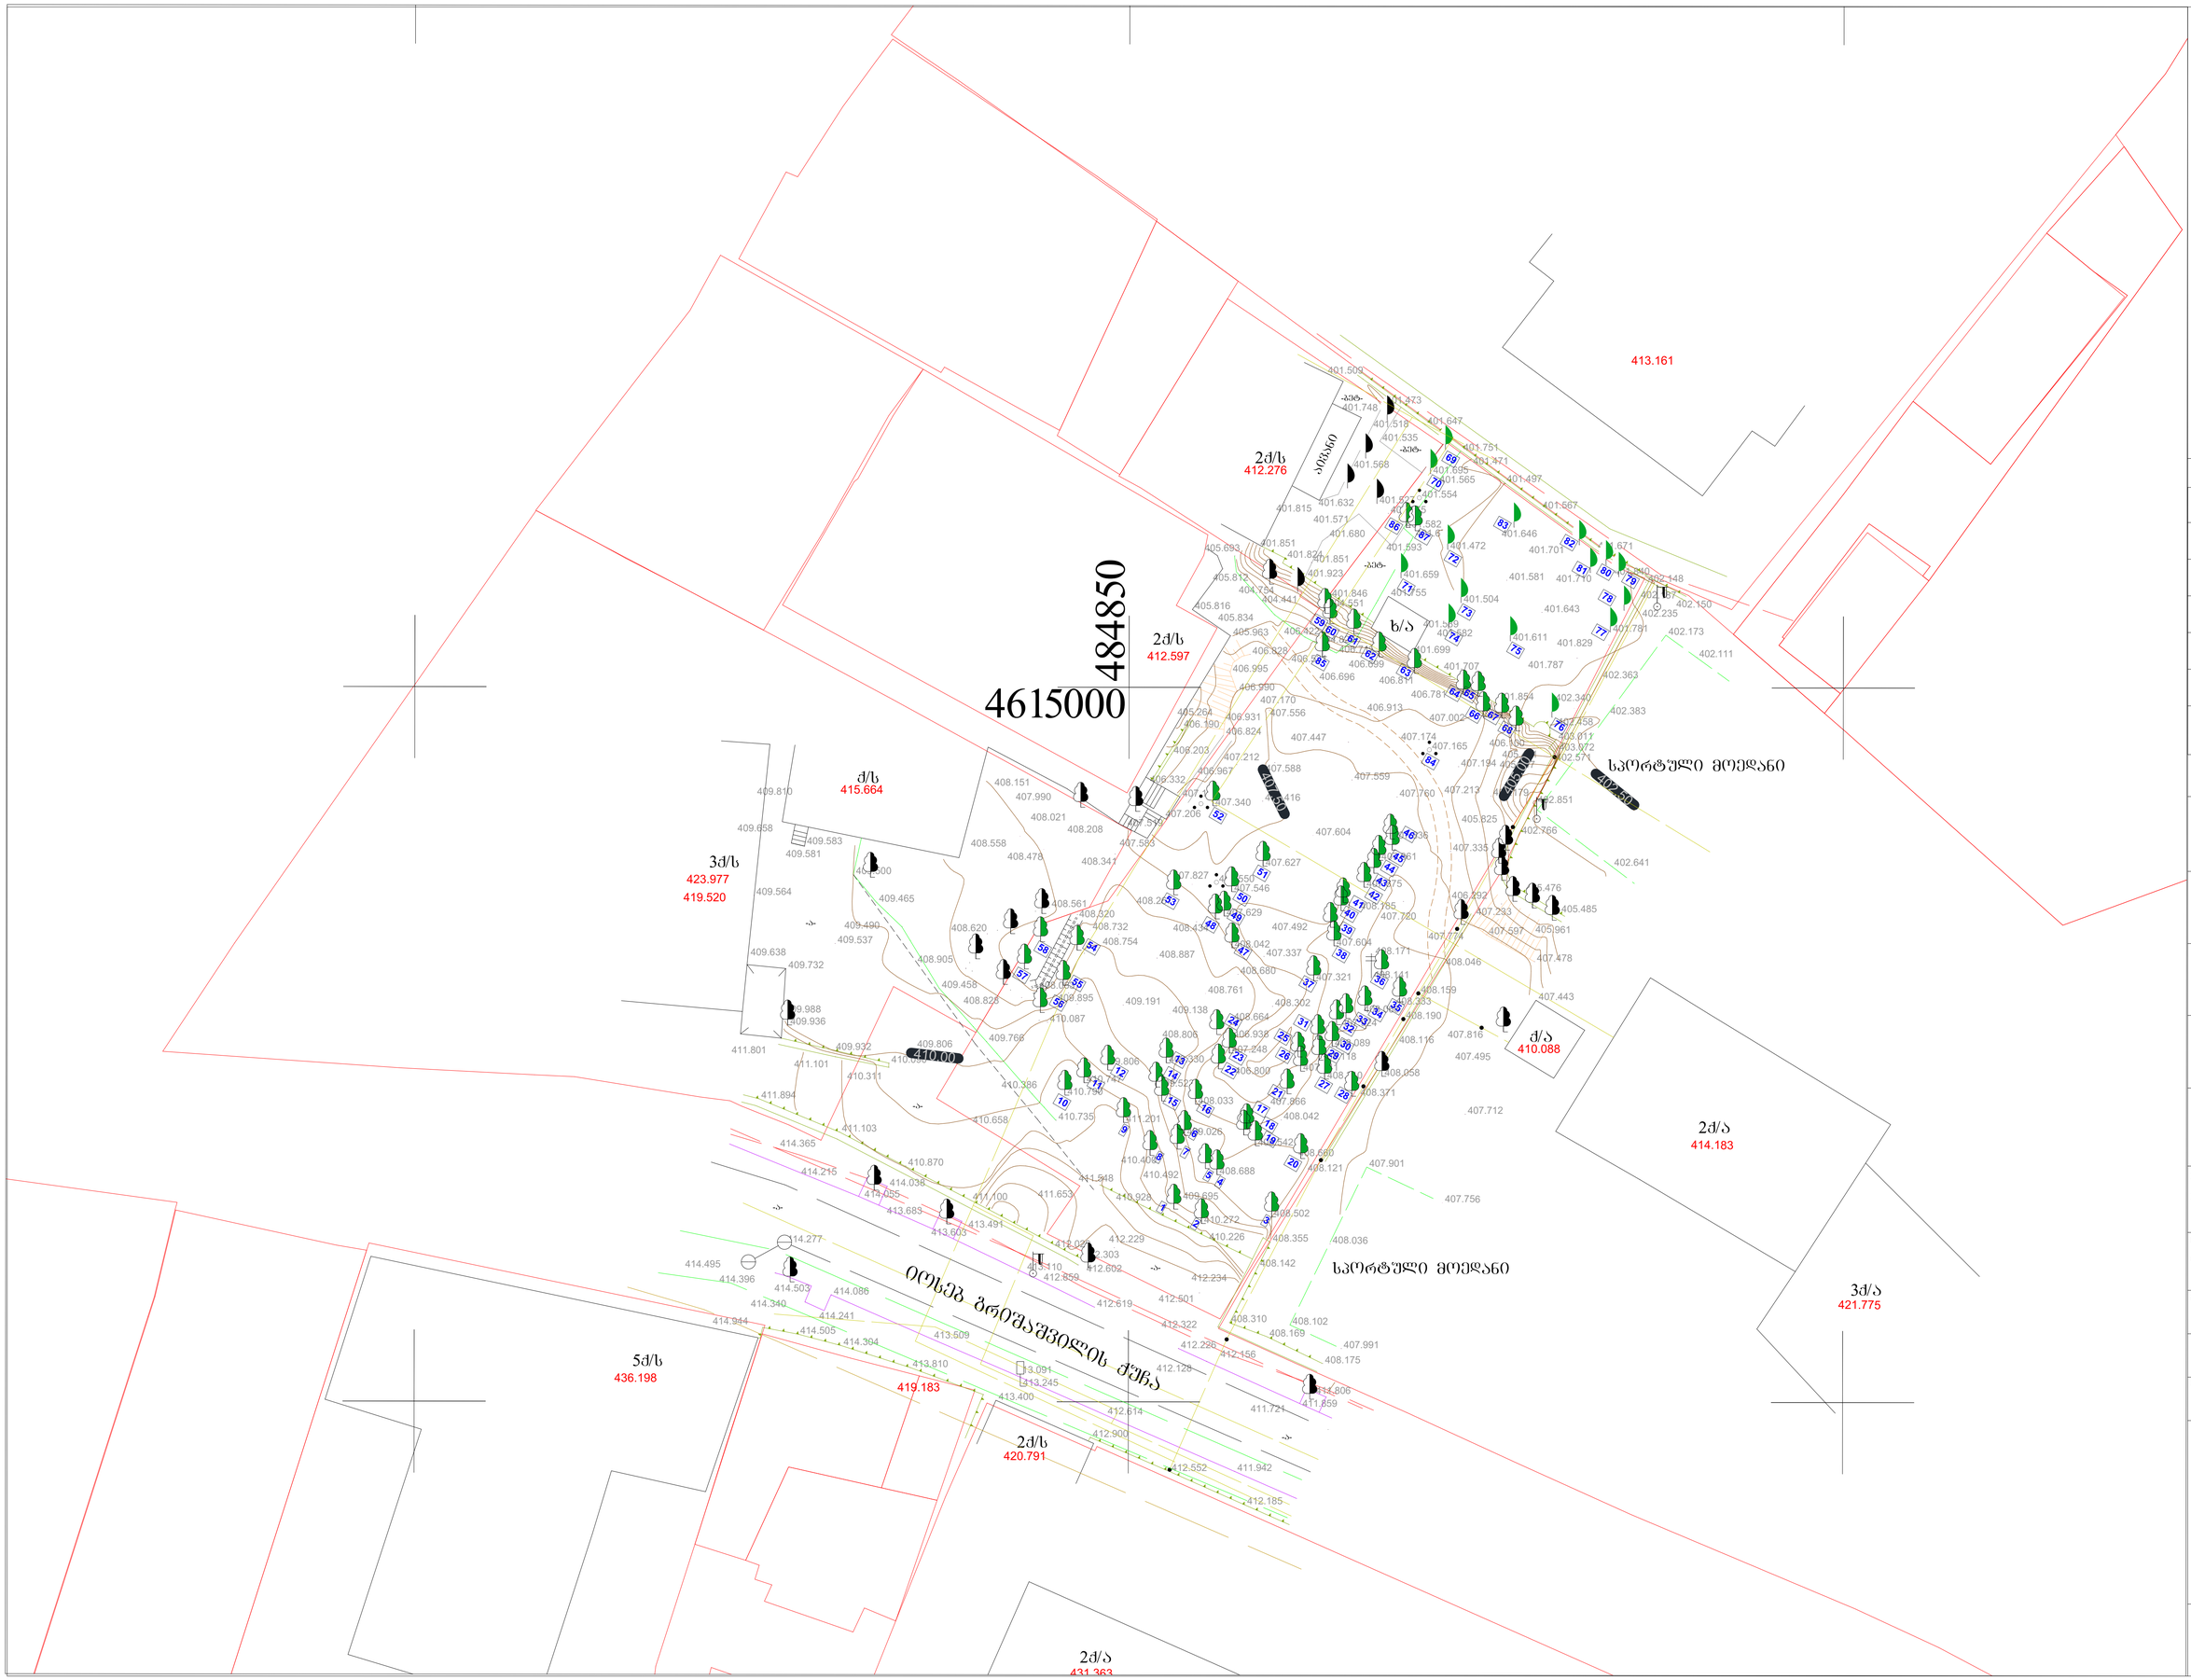
4615000
484850
413.161
2ძ/ს
412.276
2ძ/ს
412.597
ძ/ს
415.664
3ძ/ს
423.977
419.520
5ძ/ს
436.198
419.183
2ძ/ს
420.791
2ძ/ა
431.363
ძ/ა
410.088
2ძ/ა
414.183
3ძ/ა
421.775
ხ/ა
სპორტული მოედანი
სპორტული მოედანი
ირისებ ბრიშაშვილის ქუჩა
ავტობუსების გაჩერება
ავტობუსების გაჩერება
401.509
401.748
401.473
401.647
401.518
401.535
401.751
401.471
401.568
401.695
401.565
401.497
401.554
401.567
401.815
401.632
401.571
401.680
401.582
401.646
401.593
401.472
401.701
401.671
401.851
401.824
401.851
401.923
401.659
401.581
401.710
402.148
405.693
405.812
404.754
404.441
401.846
401.755
401.504
401.643
402.150
405.816
405.834
401.551
401.589
402.235
405.963
406.422
401.592
401.611
401.781
402.173
406.828
406.995
406.699
401.699
401.829
402.111
406.990
406.696
406.831
401.707
401.787
402.363
405.264
406.190
406.824
407.170
407.556
406.913
401.854
402.340
402.383
406.931
407.002
407.758
406.203
407.212
407.447
407.174
407.165
406.150
403.972
402.571
406.332
407.588
407.559
407.194
407.213
407.760
405.825
402.766
407.206
407.340
407.416
407.627
407.546
407.827
407.604
408.171
408.046
407.478
408.151
407.990
408.021
408.208
407.583
408.561
408.520
408.732
408.754
408.887
408.680
407.321
408.159
407.443
408.558
408.478
408.341
409.810
409.658
409.583
409.581
409.564
409.465
409.490
409.537
409.638
409.732
409.988
409.936
411.801
411.101
409.932
410.311
409.806
410.000
410.386
409.768
410.087
409.895
409.191
409.138
408.664
408.302
408.190
407.816
407.495
411.894
411.103
410.658
410.735
411.201
408.042
407.712
414.365
414.216
410.870
414.038
414.055
411.548
410.492
408.121
407.901
413.683
413.603
413.491
411.100
411.653
410.928
409.695
410.272
408.502
407.756
414.277
414.495
414.396
414.503
414.086
414.340
414.241
414.944
414.505
414.394
413.609
413.810
413.400
412.229
412.303
412.602
412.859
412.619
412.501
412.322
412.234
410.226
408.355
408.142
408.036
408.310
408.102
408.169
407.991
408.175
412.226
412.156
412.128
412.614
412.900
412.552
411.942
412.185
411.721
411.806
411.859
402.641
405.485
405.961
407.233
407.597
406.292
407.724
407.335
402.851
402.766
407.376
407.712
408.371
408.058
408.116
408.089
408.190
408.233
408.806
408.938
408.527
408.033
407.866
408.800
408.718
408.680
408.688
408.660
408.026
407.342
407.248
407.930
407.522
407.742
410.750
410.396
410.087
409.895
409.191
409.138
408.664
408.302
408.190
407.816
407.495
408.754
408.732
408.520
408.561
408.887
408.680
407.321
408.159
407.443
408.905
409.458
408.828
409.768
409.806
410.000
410.396
410.087
409.895
409.191
409.138
408.664
408.302
408.190
407.816
407.495
409.732
409.988
409.936
411.801
411.101
409.932
410.311

GSPublisherVersion 0.0.100.100

დემკვეთი

პროექტის ავტორი

- არ გაზომოთ ნახაზები
- ყველა ზომა უნდა გადამოწმდეს
ადგილზე

Code

- ნახაზებს შორის ნებისმიერი
უზუსტობა dauyoneblviv უნდა
ეცნობოს საპროექტო კომპანიის
უზუსტობის ხარისხის
შესაფასებლად

- ყველა ნახაზი განხილული უნდა
იყოს

, როგორც

m

Tliani
პროექტის ალბომის ნაწილი,
ყველა მნიშვნელოვანი
დოკუმენტის, კონსტრუქციული
ნახაზების, შიდა და გარე
სისტემების ნახაზების და
დეტალური სამშენებლო
ნახაზების გათვალისწინებით

- დოკუმენტაციის გამოყენება
დაუშვებელია პროექტის
მენეჯერ ორგანიზაციასთან
შეთანხმების გარეშე

სათაური

- შენიშვნები

ავტოსადგომის

ფართი

საცხოვრებელი ფართი

საზაფხულო ფართი

დამხმარე ფართი

კომერციული ფართი

საოფისე ფართი

კიბის უჯრედი

ს,ტამბურის და
დერეფნის ფართი

მთავარი არქიტექტორი

macaco ჯინჭარაშვილი

გენგეგმა

1:200

მისამართი

ნახაზის სახელწოდება

პროექტის სტადია

არქიტექტურული ნაწილი

მასშტაბი

თარიღი

დეკემბერი 202

5 w.

- შენობის ყველა ნაშვერი იქნება
არაწვადი

- სახანძრო სისტემები პროექტში
ასახულია პირობითად. მათი
ადგილმდებარეობა და რაოდენობა
დაზუსტდება შესაბამის
სტანდარტს მორგებული სახანძრო
სისტემების საინჟინრო პროექტის
დამუშავების სტადიზე.

შპს: " Line Georgia

"

0112 თბილისი, საქართველო
გაბრიელ სალოსის 152

412.303
412.602

413.491

414.365

414.215

412.859

412.619

412.226

412.128

411.721

411.806
411.859

413.110

413.683

414.038
414.055

413.603

414.503

414.277

414.495
414.396

414.340
414.241

414.086

413.509

413.091
413.245

412.614

411.942

412.185

412.552

412.900

413.400

413.810

414.304

414.505

414.944

412.229

412.234

412.322

412.156

410.088

414.183

421.775

431.363

420.791

436.198
419.183

412.020

411.100

410.870

411.103

411.894

411.801
411.101
410.311

410.090

409.932

409.988

409.732

409.936

409.564

409.638

409.810

409.658
409.583
409.581

409.537

409.500

409.465

409.490

409.458

409.766

410.386

410.735

411.653

410.658

409.806

411.548

410.928

410.272

409.695

410.492

410.400

411.201

410.747
410.790

410.087

408.828

408.905

408.620

408.151

408.558

408.561

408.732

408.320

408.063
409.895

419.520

423.977

407.756

407.901

408.036

408.102

407.991
408.175

408.169

408.310

408.142

410.226 408.355

408.371

408.190

408.159

407.816

407.774

405.825

405.447

402.187
402.150

402.111

402.173

402.235

402.383

402.766

402.641

402.363

402.571

402.851

405.431

405.476

405.485

405.961

406.292

407.597

407.478

407.443

407.495

407.233

408.046

408.116

408.121

408.502

408.660

408.058

408.333

408.171

408.141

408.066
407.924

408.089
408.118

408.210

407.841

407.866

408.542

408.688

409.026

407.321

407.604

407.492

407.675

407.861

407.836

406.913

407.174

407.213

407.335

407.720

408.185

406.179

406.100 407.165

408.761

408.042

406.800

406.938
407.248

408.806

409.330

409.523

408.033

409.806

408.887

408.664

408.302

408.680

408.434

408.042

408.267

407.827 407.550
407.546

407.629

407.337

407.627

407.604

407.559

407.760

407.447

407.170

407.588

407.416

408.341

408.021
408.208

407.990

408.478

407.519

408.754

409.138

409.191

415.664

413.161

407.712

407.194

406.811

406.699

406.531

406.781

407.002

401.707 401.787

401.854

403.011
403.072

402.458

402.148

401.829

402.340

401.840
401.710

401.701

401.671

401.567

401.497

401.646

401.504

401.582 401.611

401.781

401.643

401.581

401.699

401.589

401.755

401.659

401.472

401.471

401.565

401.846

401.670

401.582

401.565

401.751

401.647

401.695

401.554

401.518

401.509

401.527

401.923

401.824

401.851

412.276

401.815

401.632

401.748

401.535

401.473

401.568

401.571

401.593

401.680

401.851

404.829

404.551

404.441

404.754

412.597

406.696

406.712

406.422

405.834

405.812

405.693

405.816

405.963

405.264
406.190

406.203

406.332

407.583

407.206

407.127

406.967

406.824

406.931

406.990

406.995

406.828

407.212

407.340

407.556

2q/s

q/s

3q/s

5q/s

2q/s

2q/a

q/a

2q/a

3q/a

აივანი

2q/s

412.501

იოსებ

გრიშაშვილის

ქუჩა

x/a

სპორტული მოედანი

სპორტული მოედანი 402.50

405.00

407.50

410.00

-ბეტ-

-ბეტ-

-ბეტ-

-a-

-a-

- a-

-a-

-a-

4615000484850 1 2 3 4 5 67 8 9 10 11 12 1314 15 16 17 1819 20 21 2223 24 2526

27
28 2930

31
32

33

34

35

36

37

38 39 4041

42434445 46
47

48

49 50

51

52

53

54

55

56

57

58

59 60

61

62

63

64

65 66

67
68

69

70

71

72

7374

75

76

77 78

79

81

80

82

83

85

84

86
87

L = 11.14 3.00 3.00

3.00

3.00

7.26

3.00

3.00

1.09

0.27

0.21

7.35

5.35

6.30

6.00

8.00

8.15

7.35

5.35

6.30

6.00

8.00

8.15

7.60

3.10

7.10

5.95

6.05

6.30

R 15.00

ჰიდრანტი

H=L/0.4 H=11.14/0.4 = 27.5

ქუჩის
ღერძულა

ხაზი

ქუჩის
ღერძულა

ხაზი

ქუჩის
ღერძულა

ხაზი

განაშენიანების რეგულირების ხაზი (უკანა ეზოსთვის) H=L/0.4 H=7.26/0.4 = 18.15

ელ. გენერატორი

1'

2'

3'

5

1

3

4
a

a

b

b

g

g

d

d

e

e

z

z

T

T

2

1.19 1.24

10.03

8.89

4.45