GSPublisherVersion 0.0.100.100

დემკვეთი

პროექტის ავტორი

- არ გაზომოთ ნახაზები
- ყველა ზომა უნდა გადამოწმდეს
ადგილზე

Code

- ნახაზებს შორის ნებისმიერი
uzustoba dauyoneblviv უნდა
ეცნობოს საპროექტო კომპანიის
uzustobis ხარისხის
შესაფასებლად

- ყველა ნახაზი ganxiluli უნდა
იყოს

, როგორც

m

Tliani
პროექტის ალბომის ნაწილი,
ყველა მნიშვნელოვანი
დოკუმენტის, კონსტრუქციული
ნახაზების, შიდა და გარე
სისტემების ნახაზების და
დეტალური სამშენებლო
ნახაზების გათვალისწინებით

- დოკუმენტაციის გამოყენება
დაუშვებელია პროექტის
menejer ორგანიზაციასთან
შეთანხმების გარეშე

სათაური

- შენიშვნები

ავტოსადგომის

ფართი

საცხოვრებელი ფართი

საზაფხულო ფართი

დამხმარე ფართი

კომერციული ფართი

საოფისე ფართი

კიბის უჯრედი

s,tamburis da
დერეფნის ფართი

მთავარი არქიტექტორი

macaco ჯინჭარაშვილი

გენგეგმა

1:200

მისამართი

ნახაზის სახელწოდება

პროექტის სტადია

არქიტექტურული ნაწილი

მასშტაბი

თარიღი

dekemberi 202

5 w.

- შენობის ყველა ნაშვერი იქნება
არაწვადი

- სახანძრო სისტემები პროექტში
ასახულია პირობითად. მათი
ადგილმდებარეობა და რაოდენობა
dazustdeba შესაბამის
სტანდარტს მორგებული სახანძრო
სისტემების საინჟინრო პროექტის
დამუშავების სტადიზე.

შპს: " Line Georgia

"

0112 თბილისი, საქართველო
გაბრიელ სალოსის 152

412.303
412.602

413.491

414.365

414.215

412.859

412.619

412.226

412.128

411.721

411.806
411.859

413.110

413.683

414.038
414.055

413.603

414.503

414.277

414.495
414.396

414.340
414.241

414.086

413.509

413.091
413.245

412.614

411.942

412.185

412.552

412.900

413.400

413.810

414.304

414.505

414.944

412.229

412.234

412.322

412.156

410.088

414.183

421.775

431.363

420.791

436.198
419.183

412.020

411.100

410.870

411.103

411.894

411.801
411.101
410.311

410.090

409.932

409.988

409.732

409.936

409.564

409.638

409.810

409.658
409.583
409.581

409.537

409.500

409.465

409.490

409.458

409.766

410.386

410.735

411.653

410.658

409.806

411.548

410.928

410.272

409.695

410.492

410.400

411.201

410.747
410.790

410.087

408.828

408.905

408.620

408.151

408.558

408.561

408.732

408.320

408.063
409.895

419.520

423.977

407.756

407.901

408.036

408.102

407.991
408.175

408.169

408.310

408.142

410.226 408.355

408.371

408.190

408.159

407.816

407.774

405.825

405.447

402.187
402.150

402.111

402.173

402.235

402.383

402.766

402.641

402.363

402.571

402.851

405.431

405.476

405.485

405.961

406.292

407.597

407.478

407.443

407.495

407.233

408.046

408.116

408.121

408.502

408.660

408.058

408.333

408.171

408.141

408.066
407.924

408.089
408.118

408.210

407.841

407.866

408.542

408.688

409.026

407.321

407.604

407.492

407.675

407.861

407.836

406.913

407.174

407.213

407.335

407.720

408.185

406.179

406.100 407.165

408.761

408.042

406.800

406.938
407.248

408.806

409.330

409.523

408.033

409.806

408.887

408.664

408.302

408.680

408.434

408.042

408.267

407.827 407.550
407.546

407.629

407.337

407.627

407.604

407.559

407.760

407.447

407.170

407.588

407.416

408.341

408.021
408.208

407.990

408.478

407.519

408.754

409.138

409.191

415.664

413.161

407.712

407.194

406.811

406.699

406.531

406.781

407.002

401.707 401.787

401.854

403.011
403.072

402.458

402.148

401.829

402.340

401.840
401.710

401.701

401.671

401.567

401.497

401.646

401.504

401.582 401.611

401.781

401.643

401.581

401.699

401.589

401.755

401.659

401.472

401.471

401.565

401.846

401.670

401.582

401.565

401.751

401.647

401.695

401.554

401.518

401.509

401.527

401.923

401.824

401.851

412.276

401.815

401.632

401.748

401.535

401.473

401.568

401.571

401.593

401.680

401.851

404.829

404.551

404.441

404.754

412.597

406.696

406.712

406.422

405.834

405.812

405.693

405.816

405.963

405.264
406.190

406.203

406.332

407.583

407.206

407.127

406.967

406.824

406.931

406.990

406.995

406.828

407.212

407.340

407.556

2q/s

q/s

3q/s

5q/s

2q/s

2q/a

q/a

2q/a

3q/a

აივანი

2q/s

412.501

ioseb

გრიშაშვილის

ქუჩა

x/a

სპორტული მოედანი

სპორტული მოედანი 402.50

405.00

407.50

410.00

-bet-

-bet-

-bet-

-a-

-a-

- a-

-a-

-a-

4615000484850 1 2 3 4 5 67 8 9 10 11 12 1314 15 16 17 1819 20 21 2223 24 2526

27
28 2930

31
32

33

34

35

36

37

38 39 4041

42434445 46
47

48

49 50

51

52

53

54

55

56

57

58

59 60

61

62

63

64

65 66

67
68

69

70

71

72

7374

75

76

77 78

79

81

80

82

83

85

84

86
87

L = 11.14 3.00 3.00

3.00

3.00

7.26

3.00

3.00

1.09

0.27

0.21

7.35

5.35

6.30

6.00

8.00

8.15

7.35

5.35

6.30

6.00

8.00

8.15

7.60

3.10

7.10

5.95

6.05

6.30

R 15.00

ჰიდრანტი

H=L/0.4 H=11.14/0.4 = 27.5

ქუჩის
ღერძულა

ხაზი

ქუჩის
ღერძულა

ხაზი

ქუჩის
ღერძულა

ხაზი

განაშენიანების რეგულირების ხაზი (უკანა ეზოსთვის) H=L/0.4 H=7.26/0.4 = 18.15

ელ. გენერატორი

1'

2'

3'

5

1

3

4
a

a

b

b

g

g

d

d

e

e

z

z

T

T

2

1.19 1.24

10.03

8.89

4.45

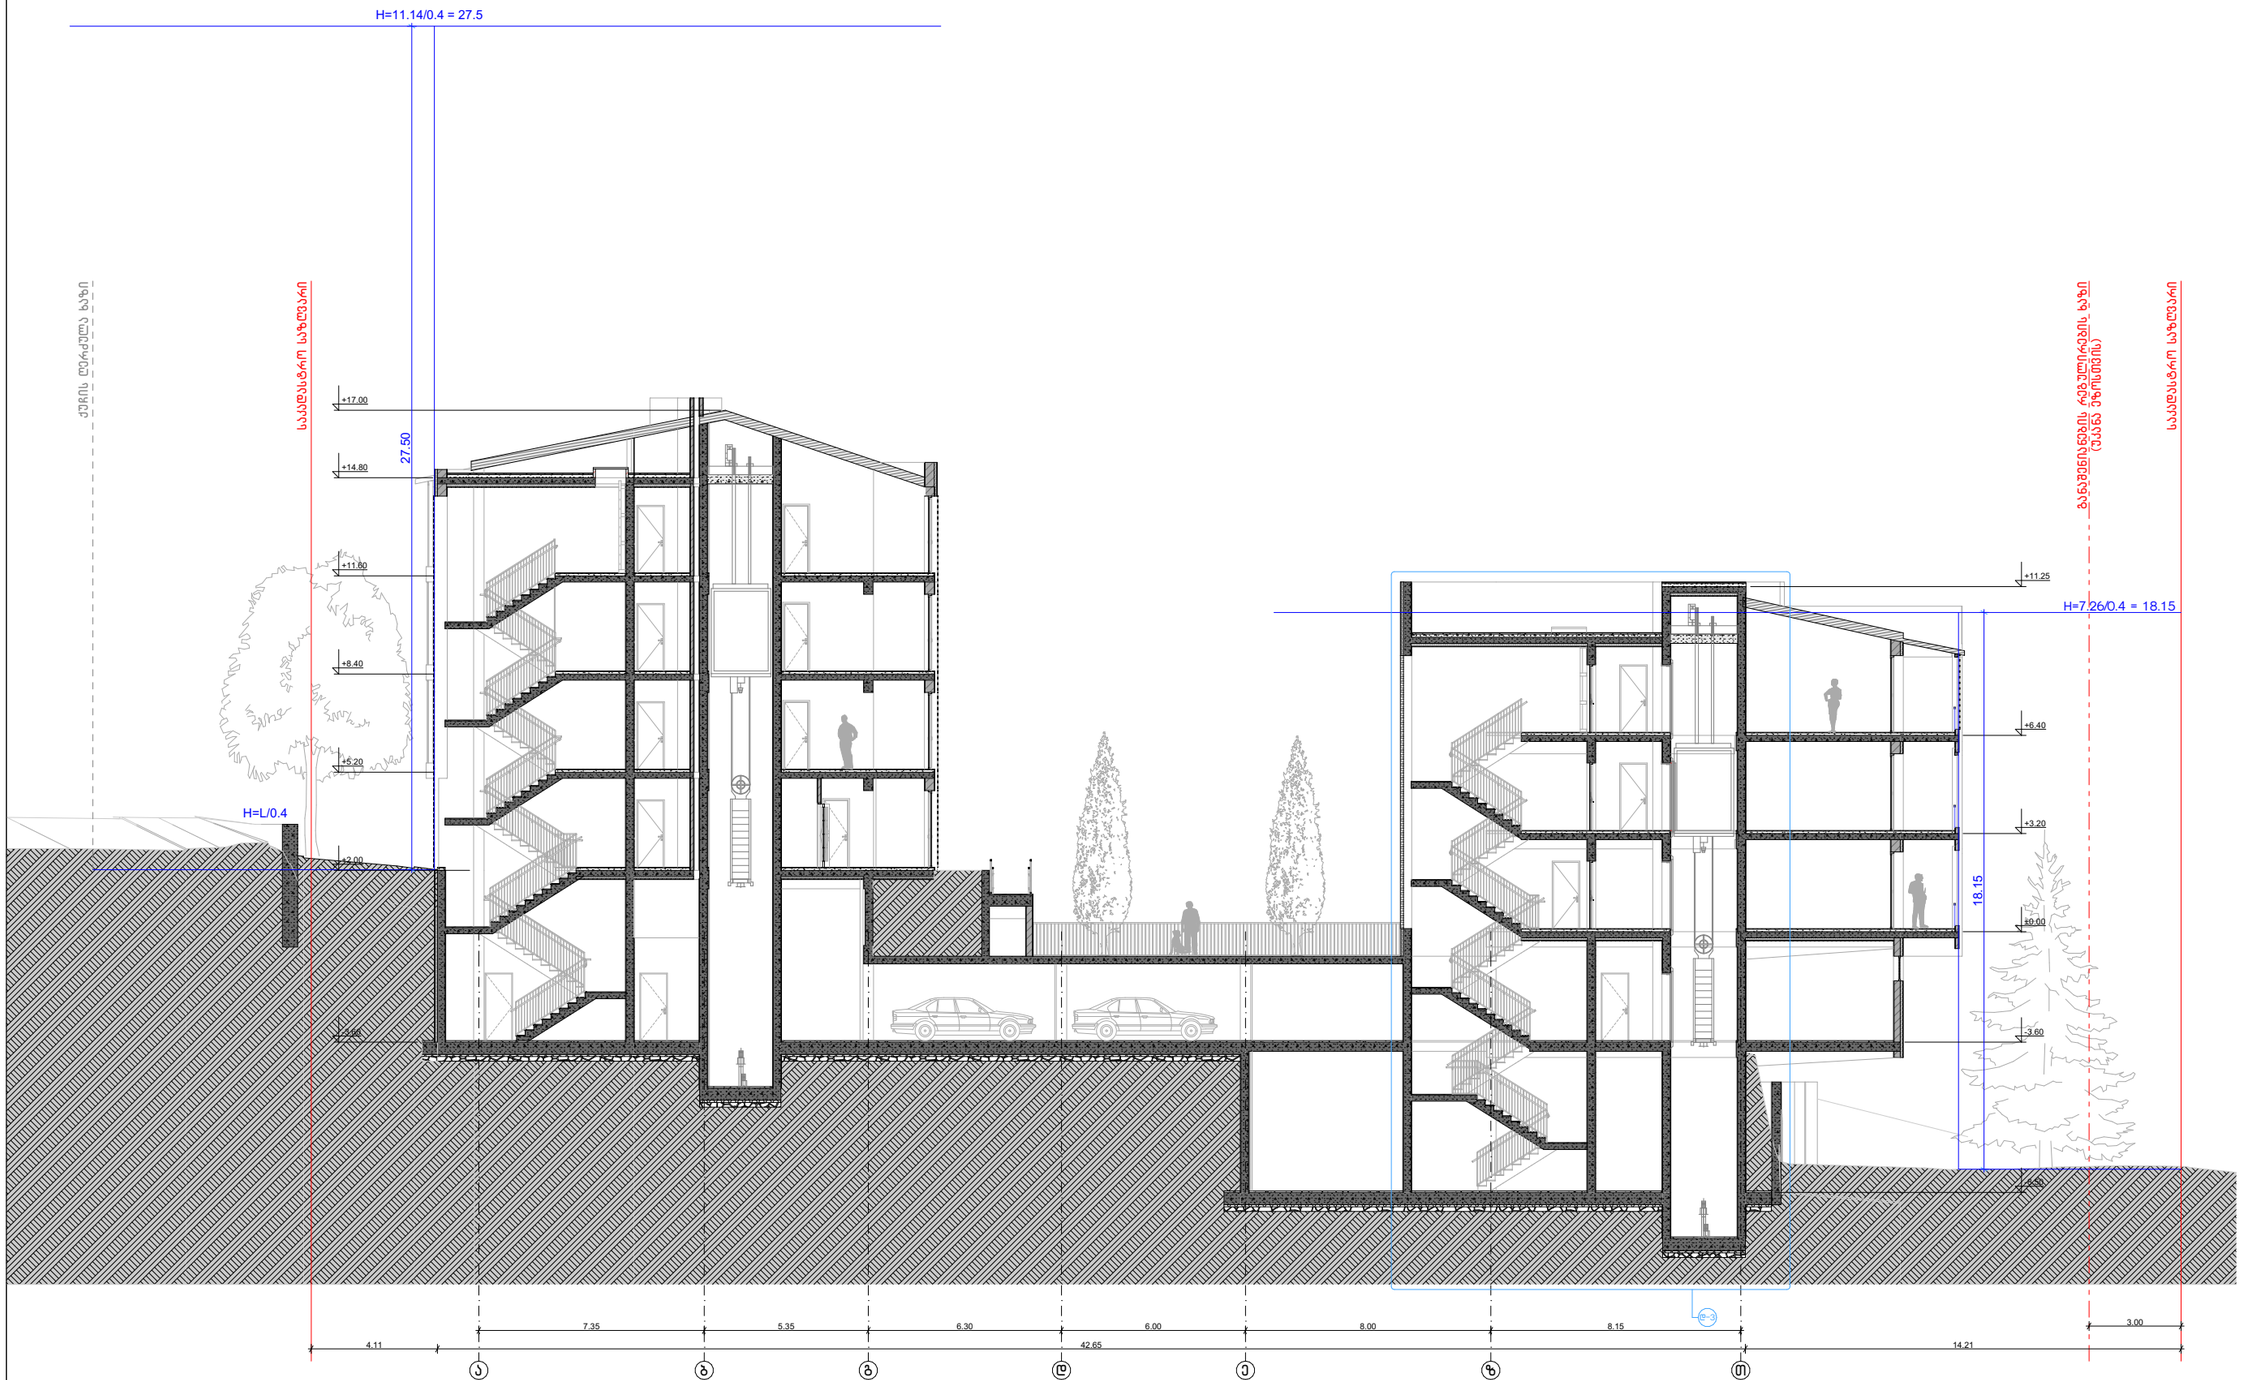

-შენიშვნები

- არ გამოიყოს ნახაზები

- ყველა ზომა უნდა გადამოწმდეს ადგილზე

- ნახაზს შორის ნებისმიერი უზუსტობა დაუყოვნებლივე უნდა ეცნობოს საკონტაქტო პირველნის უზუსტობის ხარისხის მკაფიოსებლად

- ყველა ნახაზი განხილული უნდა იქნა, როგორც მთლიანი პროექტის ელემენტი ნაწილი, ყველა ინფორმაციული დოკუმენტის, პოლიგრაფიული ნახაზების, შიდა და გარე სისტემების ნახაზების და დეტალური სამშენებლო ნახაზების გათვალისწინებით

- დოკუმენტაციის გამოყენება დაუშვებელია პროექტის მენეჯერ ორგანიზაციასთან შეთანხმების გარეშე

- შენობის ყველა ნაწილი იქნება ურანგული

- სახანძრო სისტემები პროექტში ასახულია პირობითად, მათი ზუსტი განლაგება და რაოდენობა უზუსტდება მესაკუთრის სტანდარტის მოთხოვნების სახანძრო სისტემის პროექტის თანმდევის სტადიის.

დამკვეთი

მთავარი არქიტექტორი

მაცაცო ჯინჯარაშვილი

პროექტის ავტორი

გიორგი მელრაქე

სათაური

მრავალბინიანი საცხოვრებელი სახლი

მისამართი

ქ.თბილისი, იოსებ გრიშაშვილის ქუჩა ქუჩა, №52ა. ს/კ 01.18.04.005.018

პროექტის სტადია

არქიტექტურული ნაწილი

ნახაზის სახელწოდება

სიმაღლის განსაზღვრის სქ

მასშტაბი

1:200

Code

თარიღი

28/07/2026

შპს: " *Line Georgia* "

0112 თბილისი, საჯარისკაცო გაბრიელ სალოსის 152