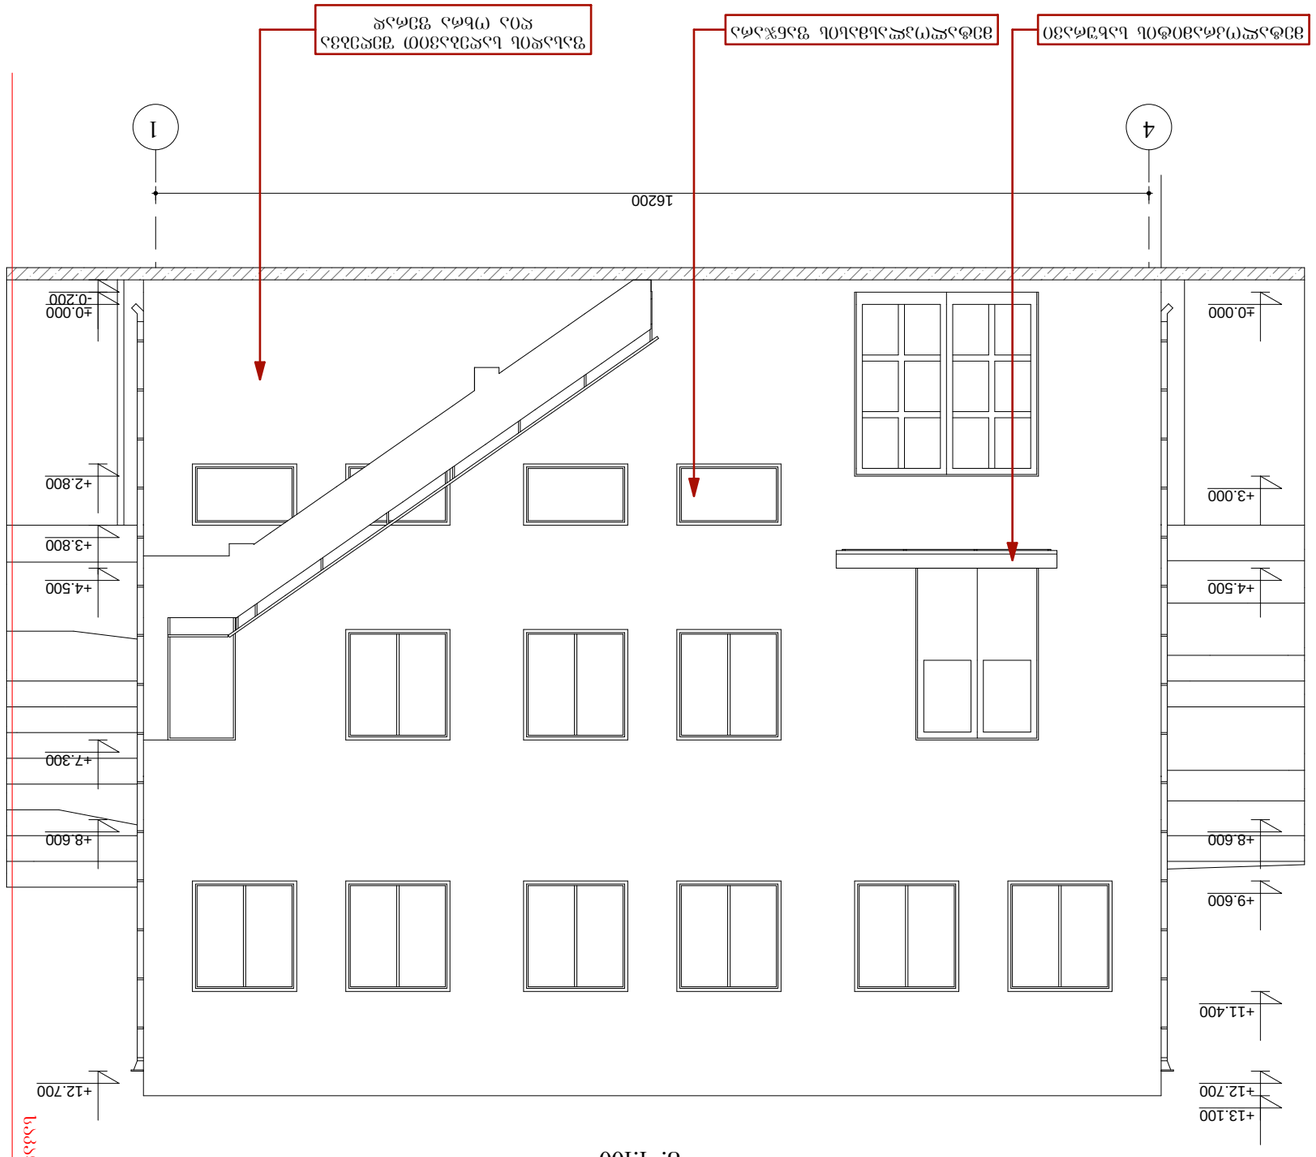
ფასადის „4-1“ ღერძების
მასშტაბი 1:100
1
4
16200
±0.000
-0.200
+2.800
+3.800
+4.500
+7.300
+8.600
+9.600
+11.400
+12.700
+13.100

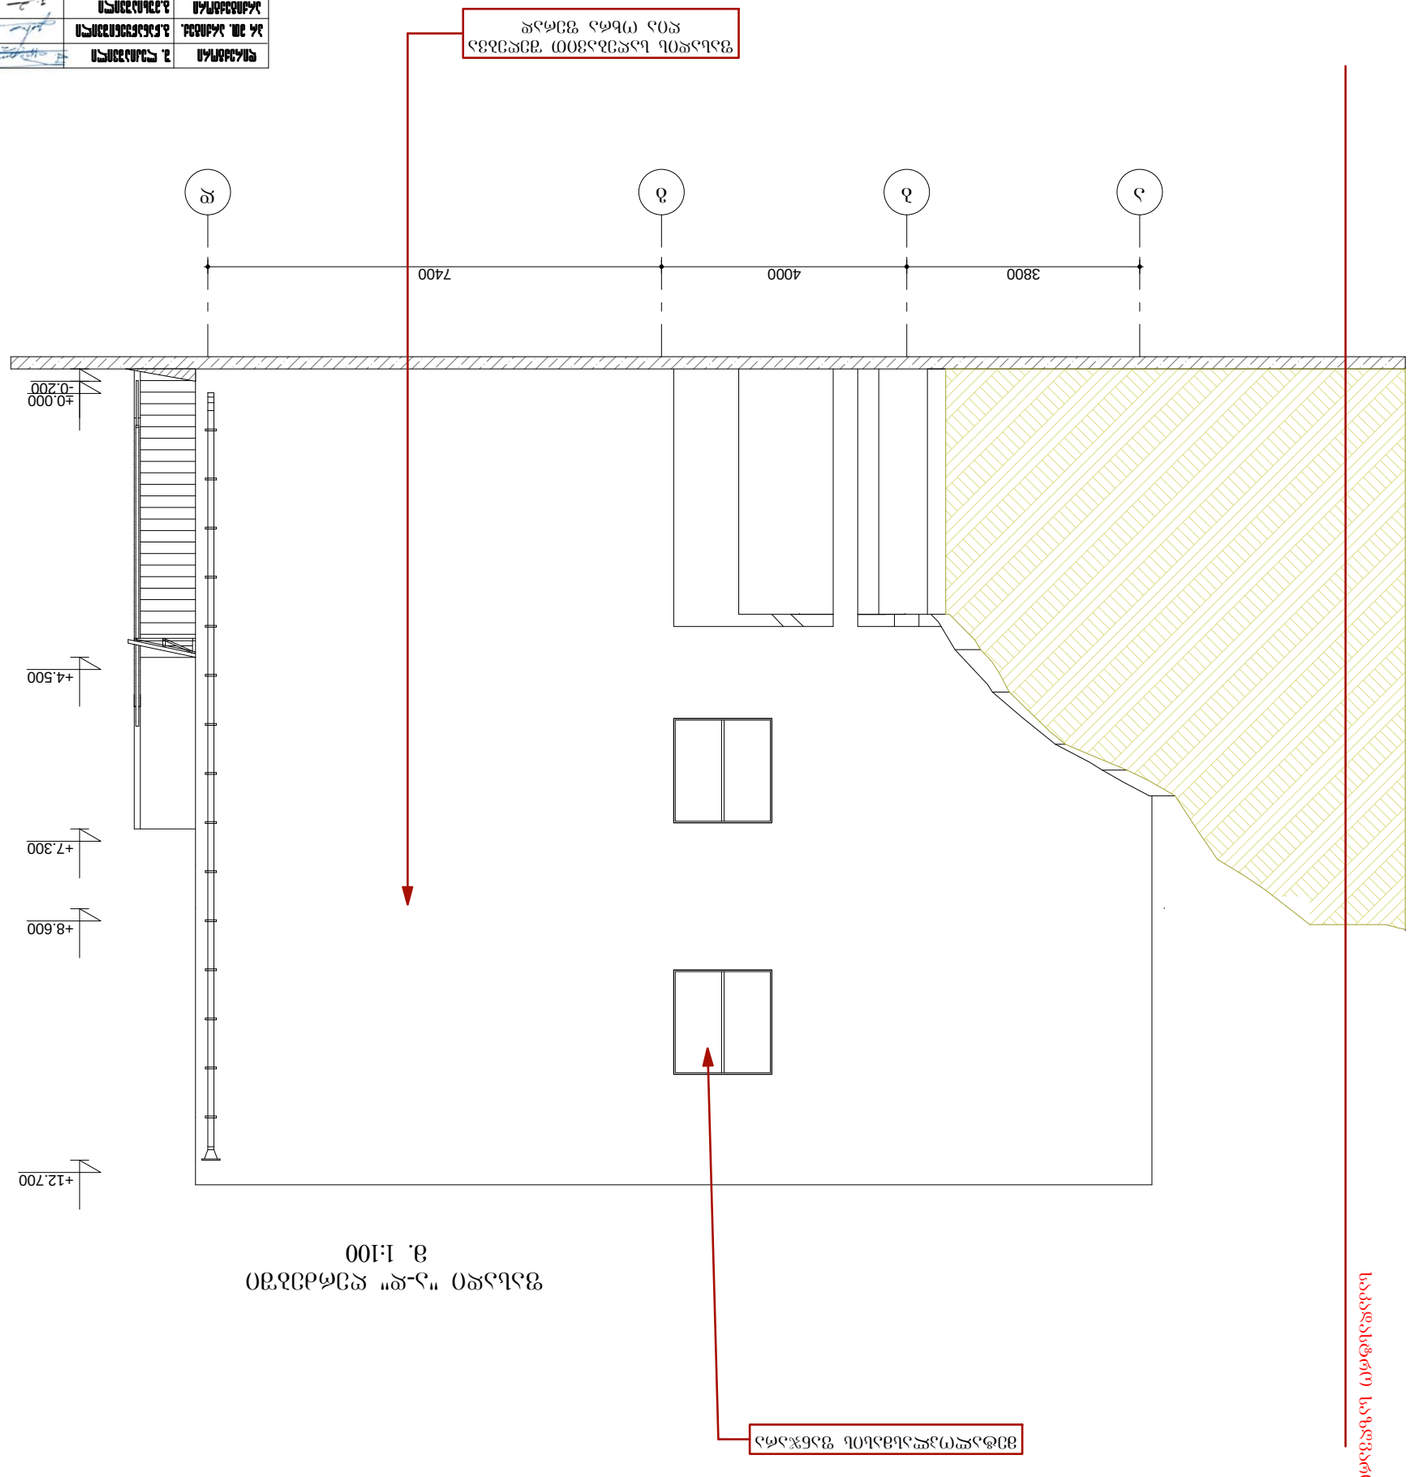

ფასადი „ა-დ" ღერძებიდან
მ. 1:100


ავტორი					
ხელმძღვანელი					
კონტროლი					

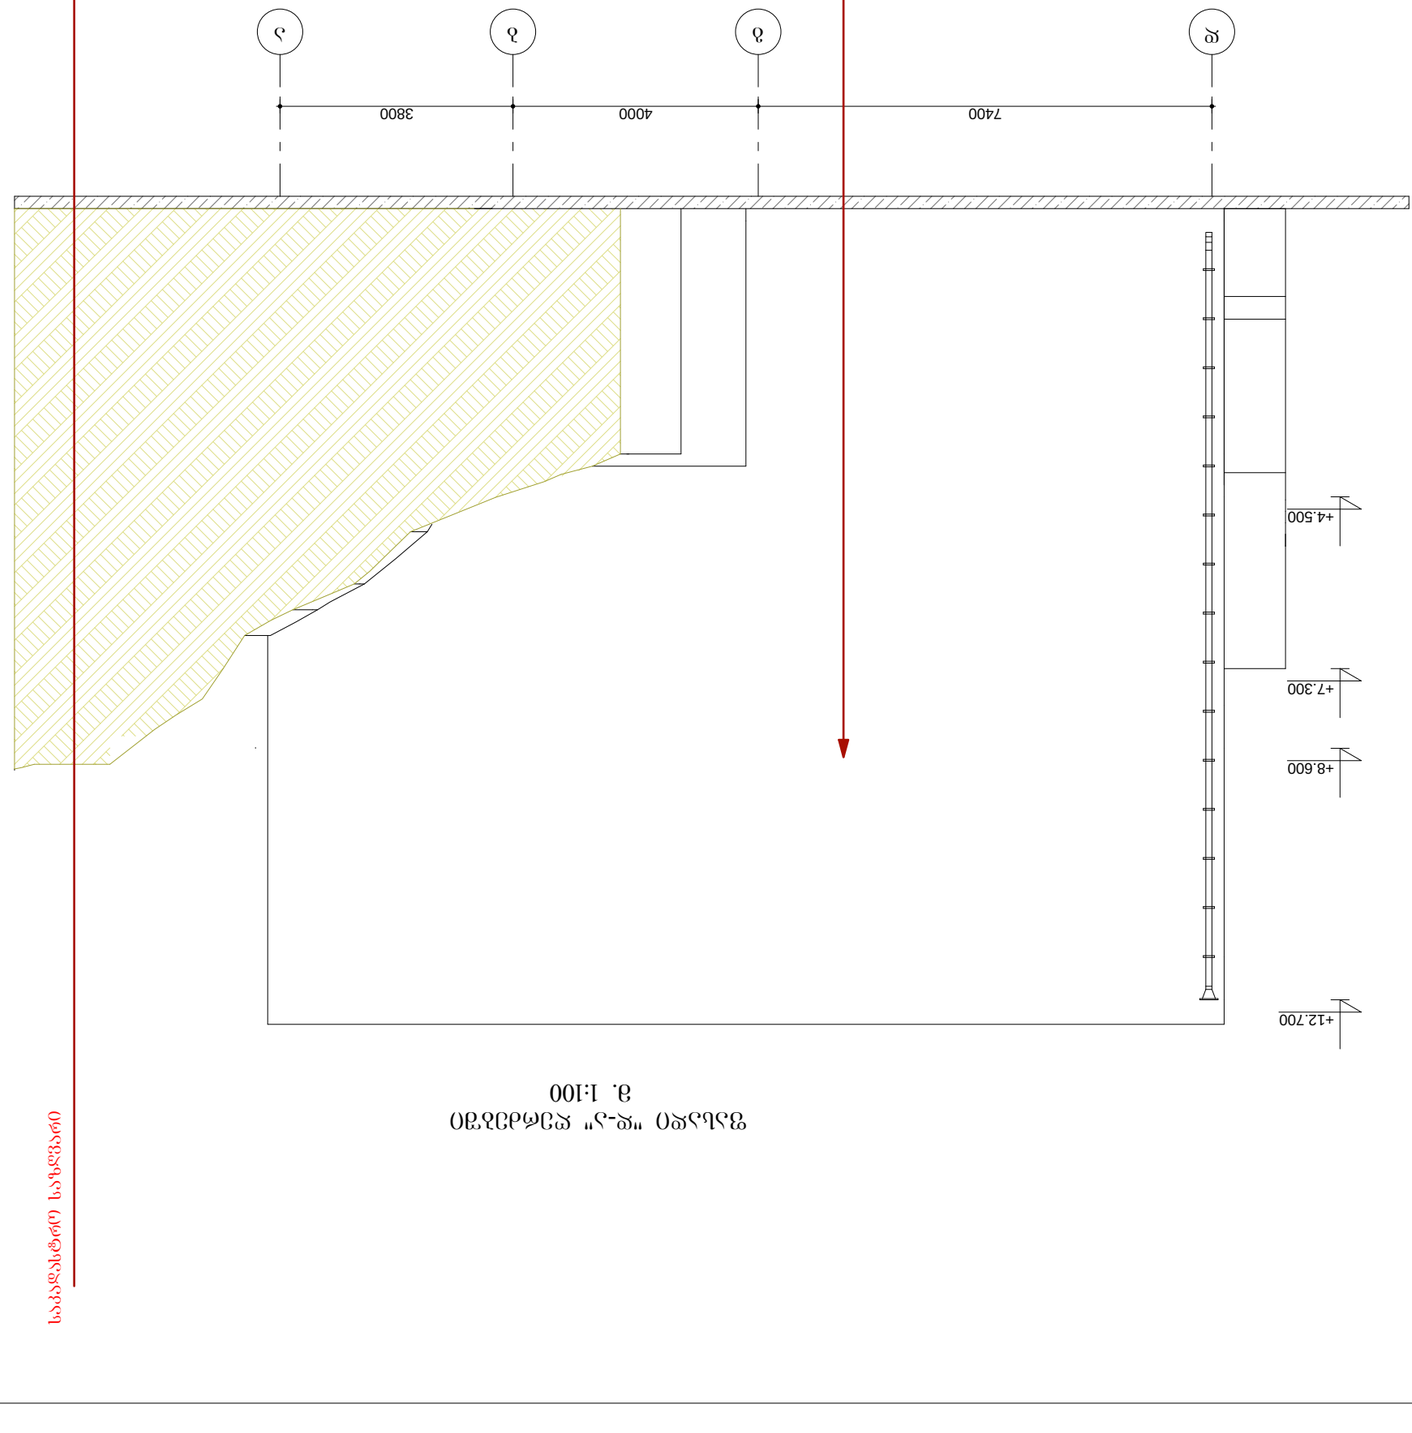

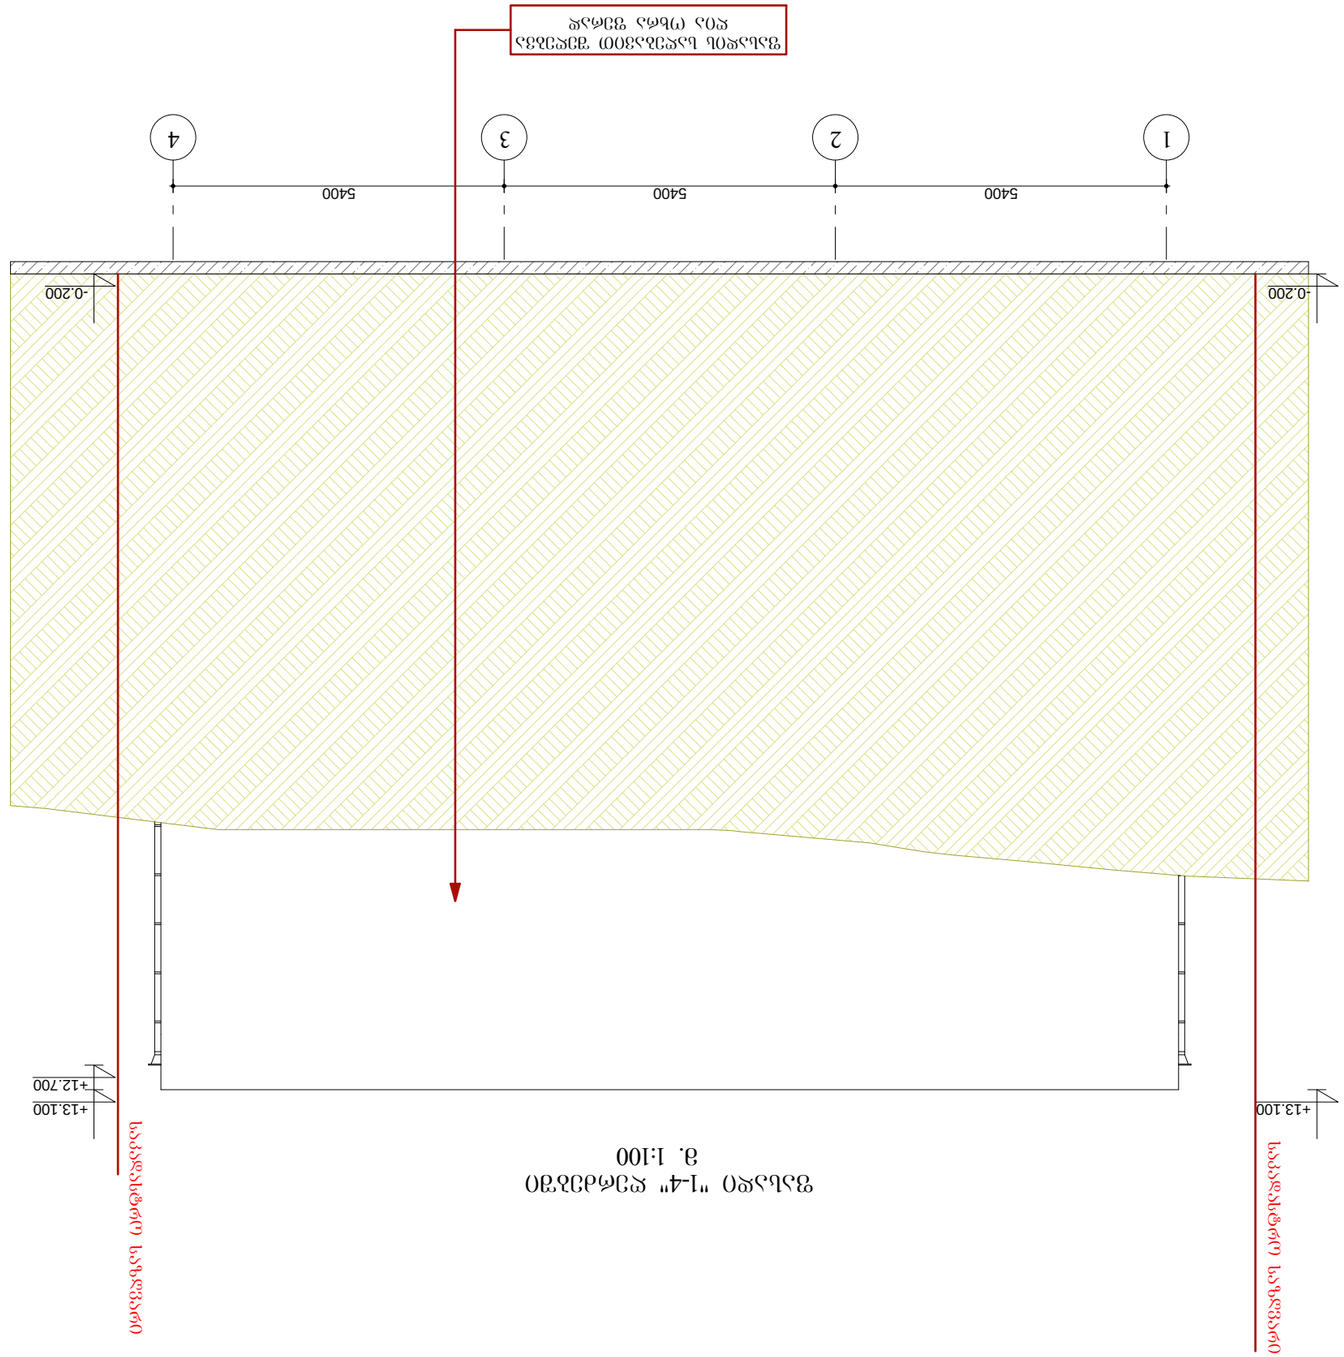


