




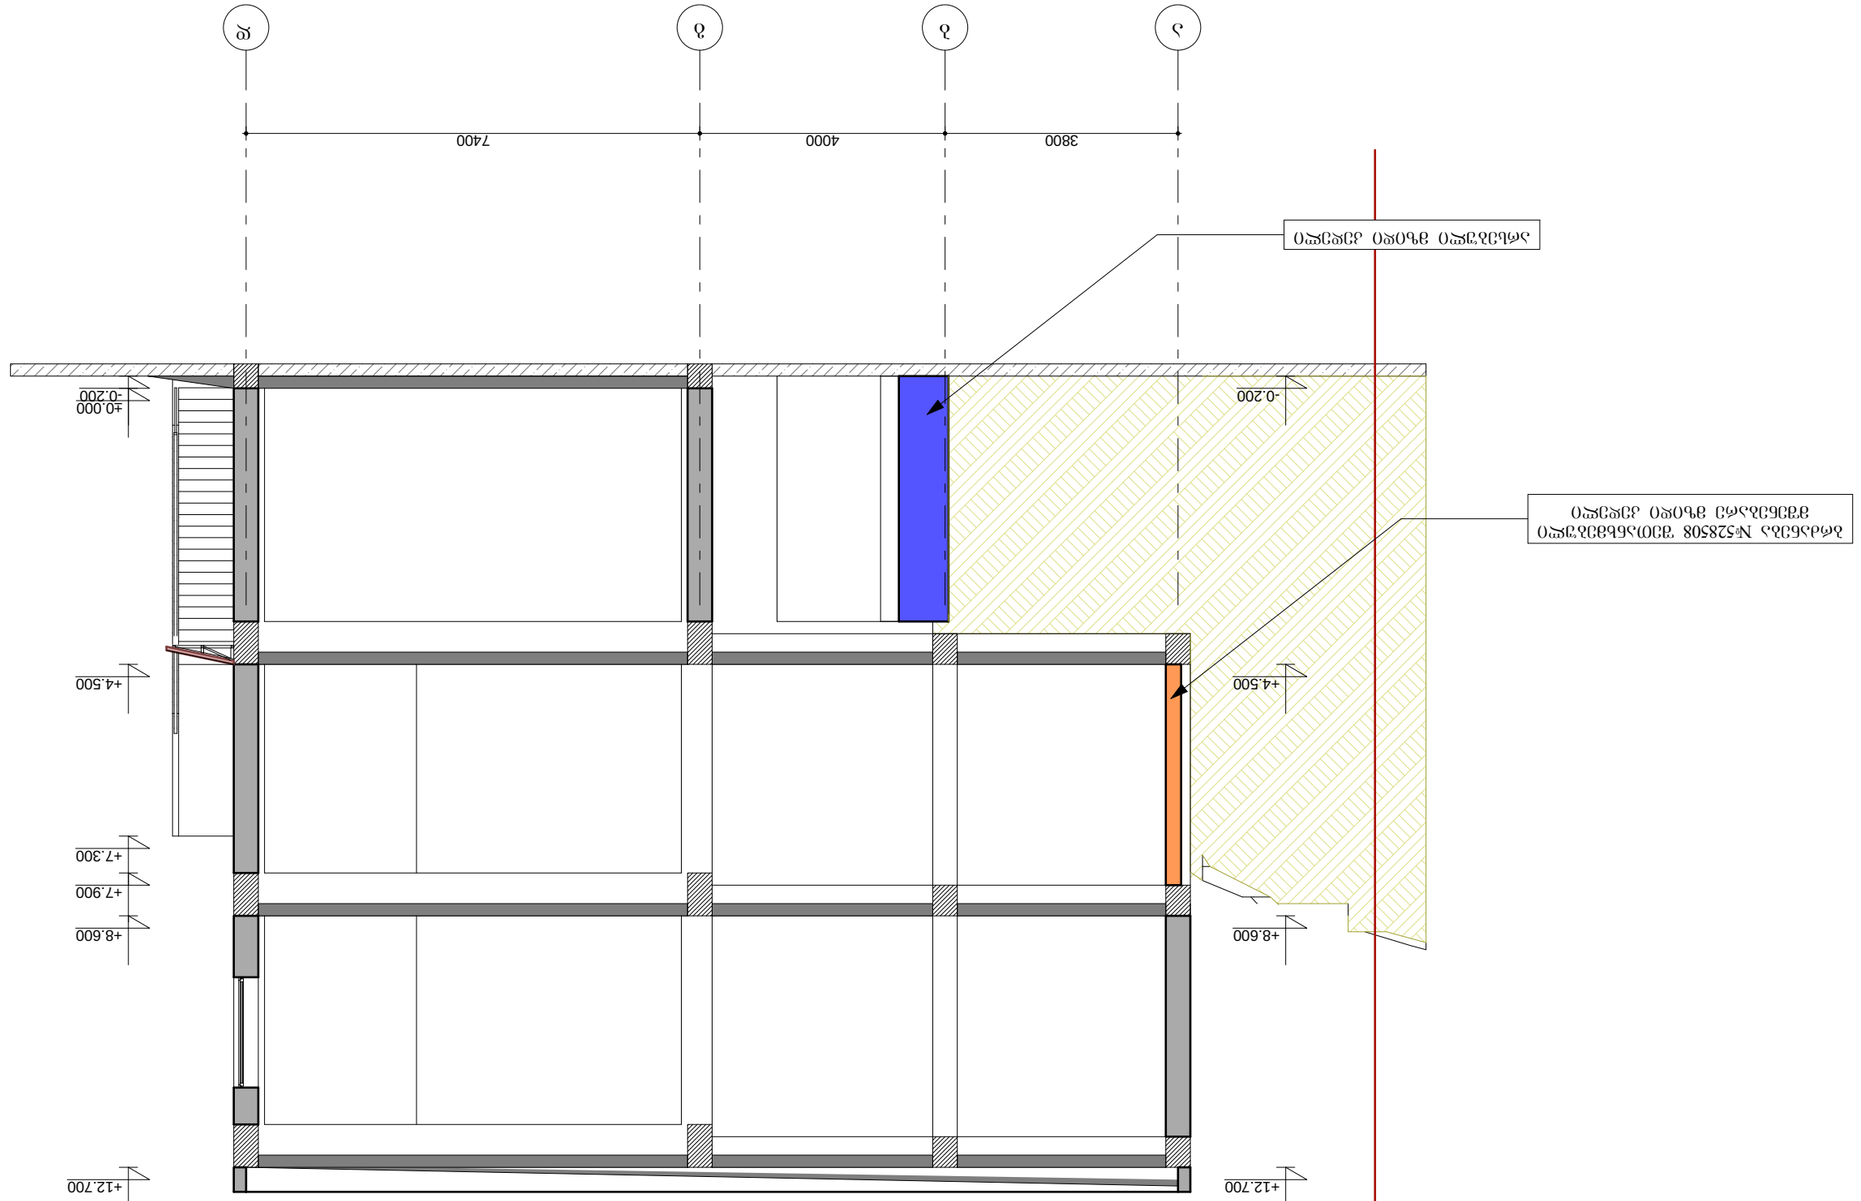

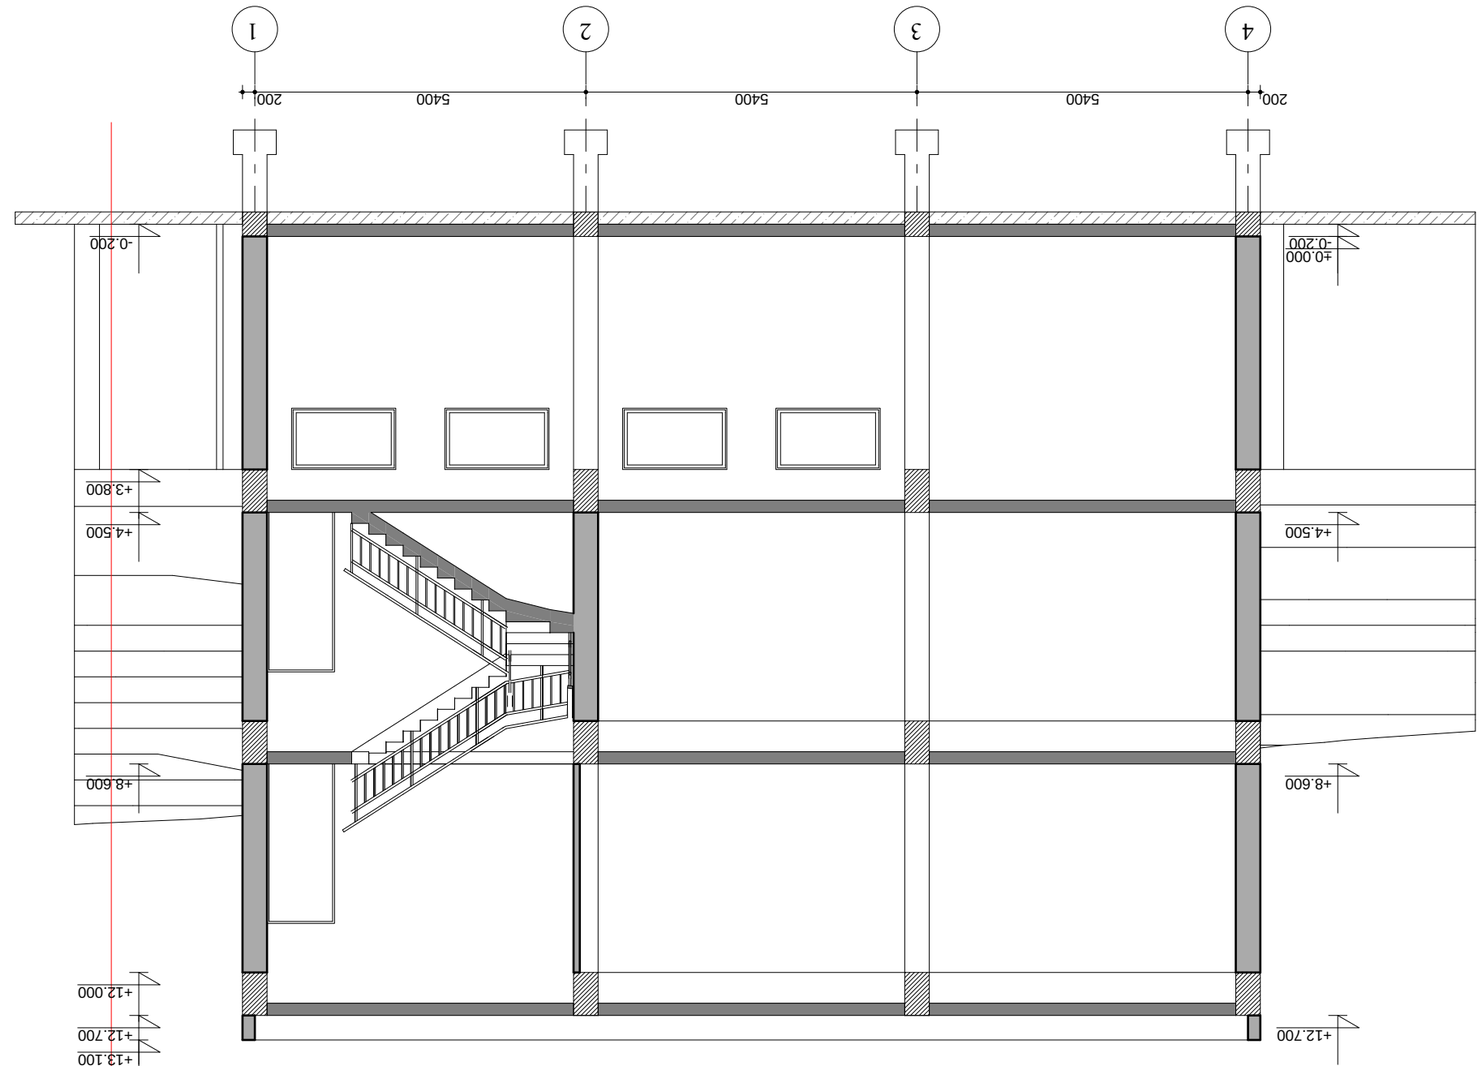


ვერტიკალური ნაკვეთის ხაზი

ჭრილი 2-2
მ. 1:100

| | | | |
|---|---|---|---|
| შემსრულებელი | ე. ჩახნაზაროვი | | |
| კონტროლი | ე. ჩახნაზაროვი | | |
| ხელმძღვანელი | | | |
| | | | |
| | | | |
| ჭრილი 2-2 | | 3 | 1:100 |
| სანებართვო | შემდ. | 3-7 | 11 |
| ნახატის № | | | 3-30 |

ქ. თბილისი, ვაჟა-ფშაველას გამზირის კვეთაში ახალი ტიპის საცხოვრებელი კორპუსის (კორპუსი 3) მშენებლობა

„ნაგებობათა ტექნიკური უსაფრთხოების შესახებ“ საქართველოს კანონის მოთხოვნათა შესაბამისად