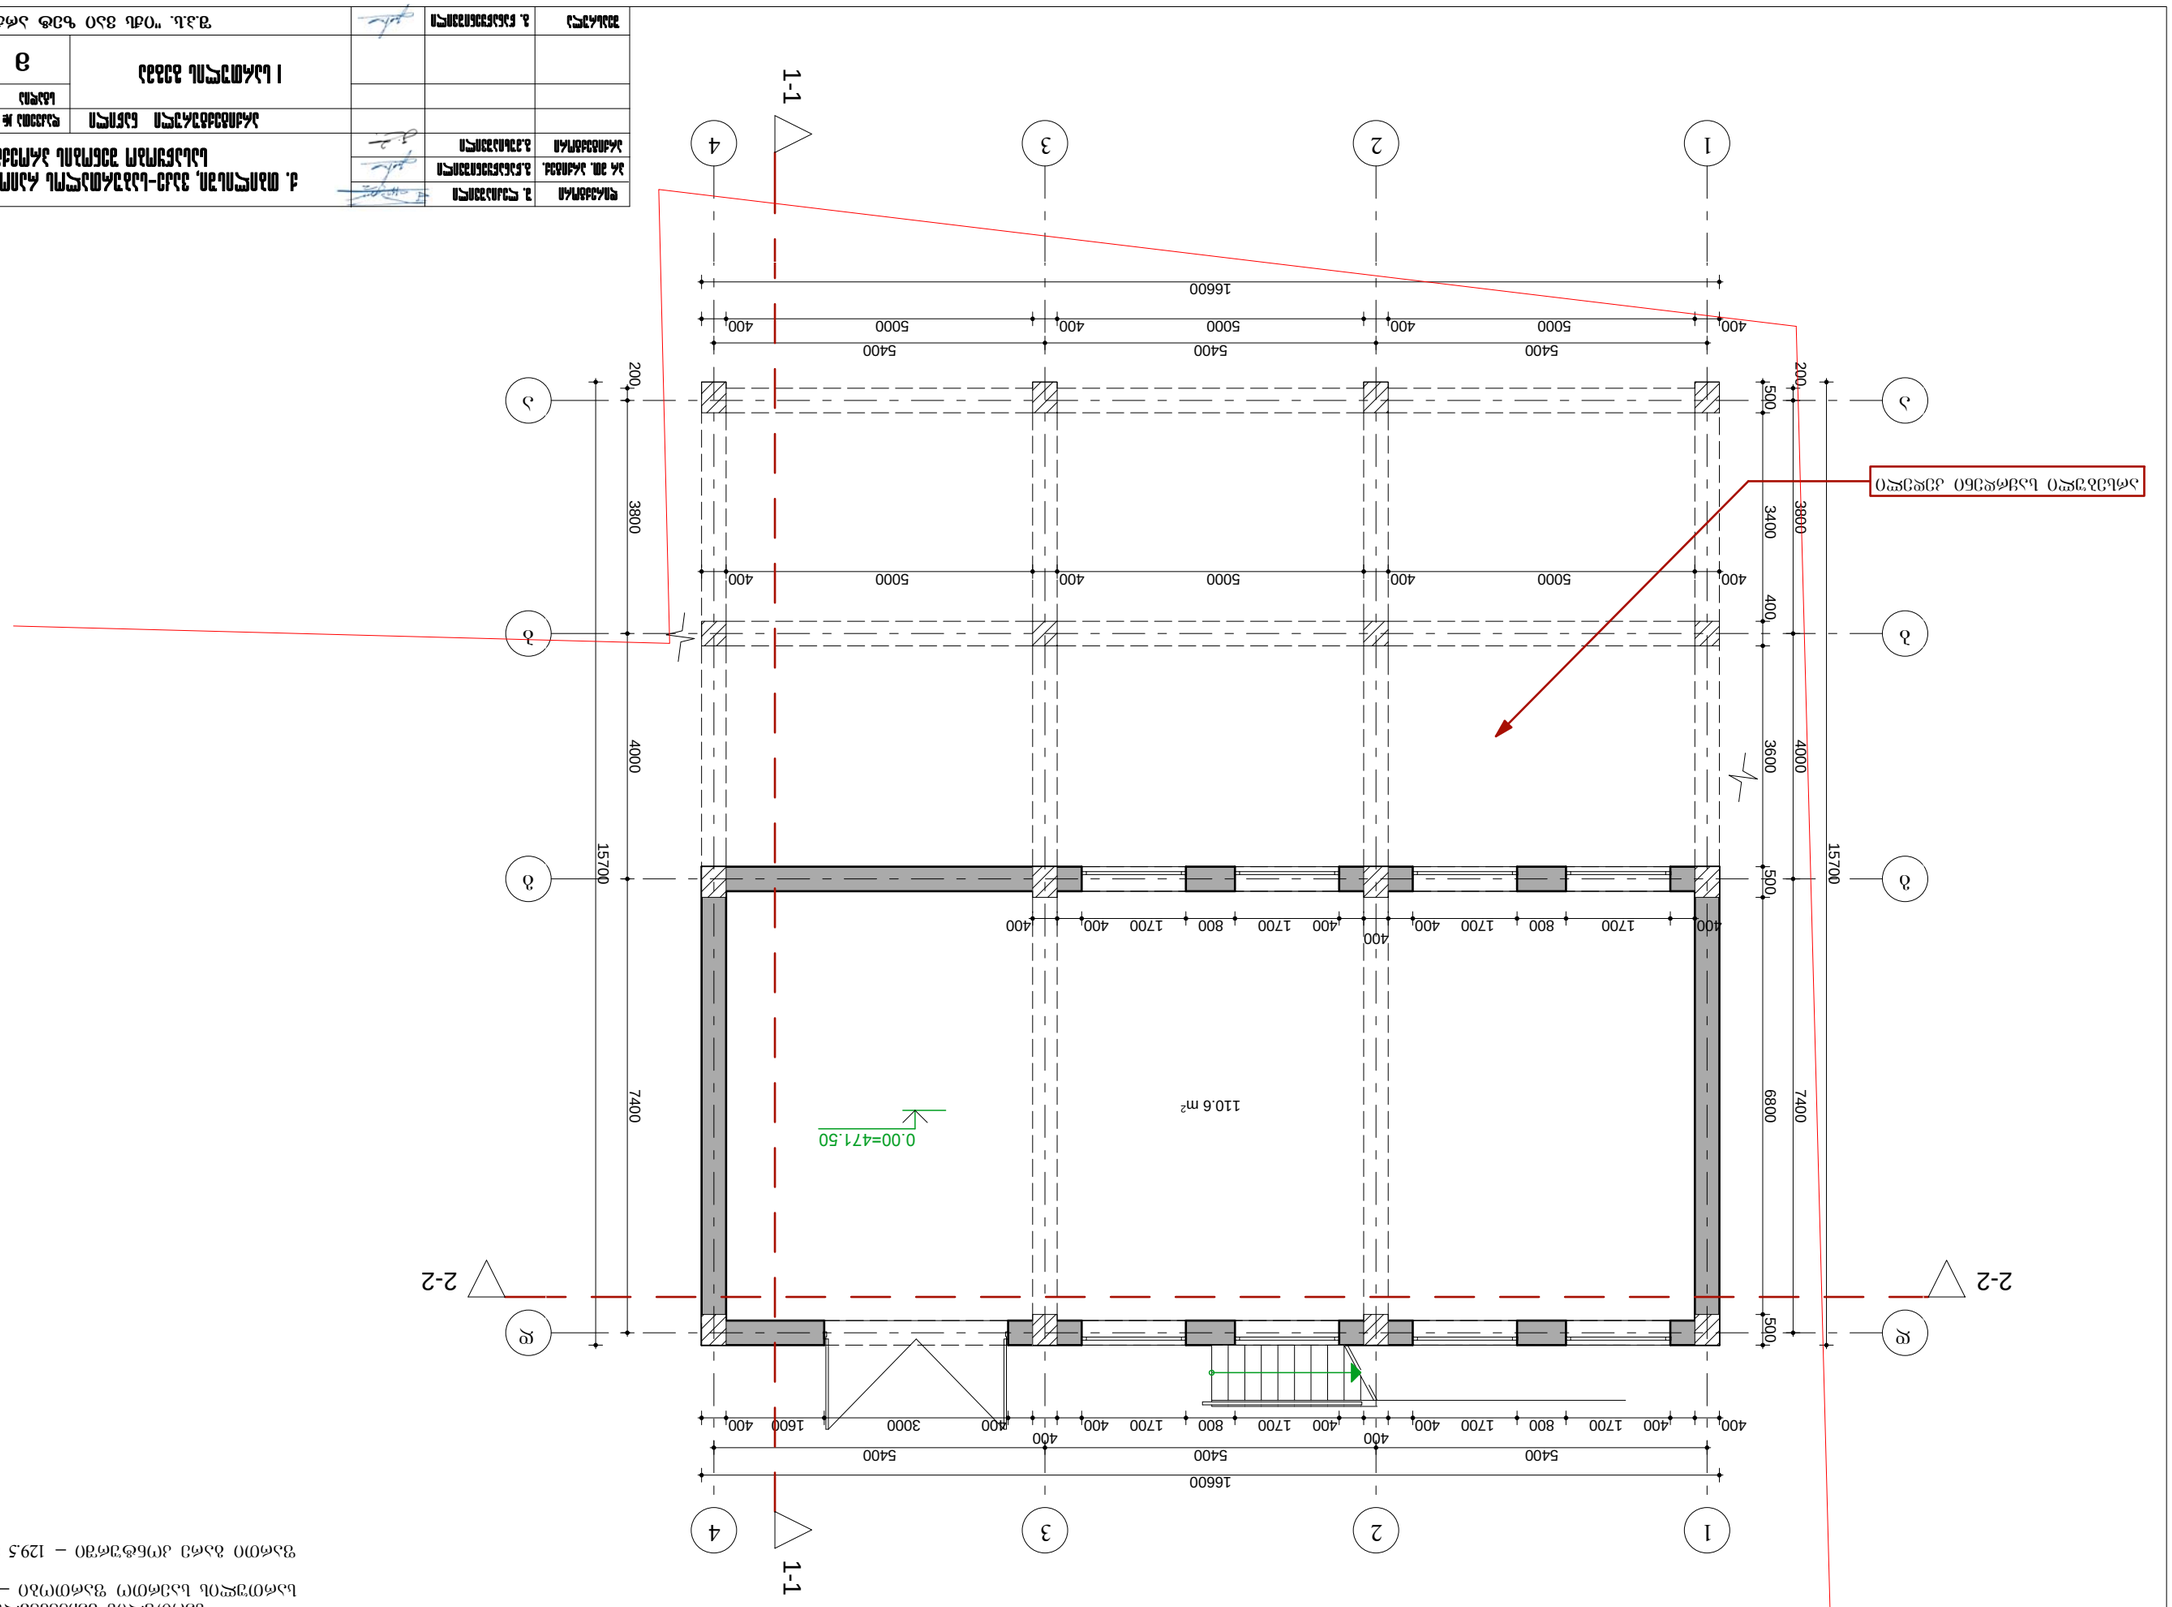







II სართულის გეგმა
მ. 1:100

სართულის მაჩვენებლები

სართულის საერთო ფართობი –	234.0 მ²
მათ შორის: კიბის უჯრედი –	12.4 მ²
სასარგებლო ფართი –	221.6 მ²

შენობის საანგარიშო
ფართი გარე კონტურში – 260.6 მ²

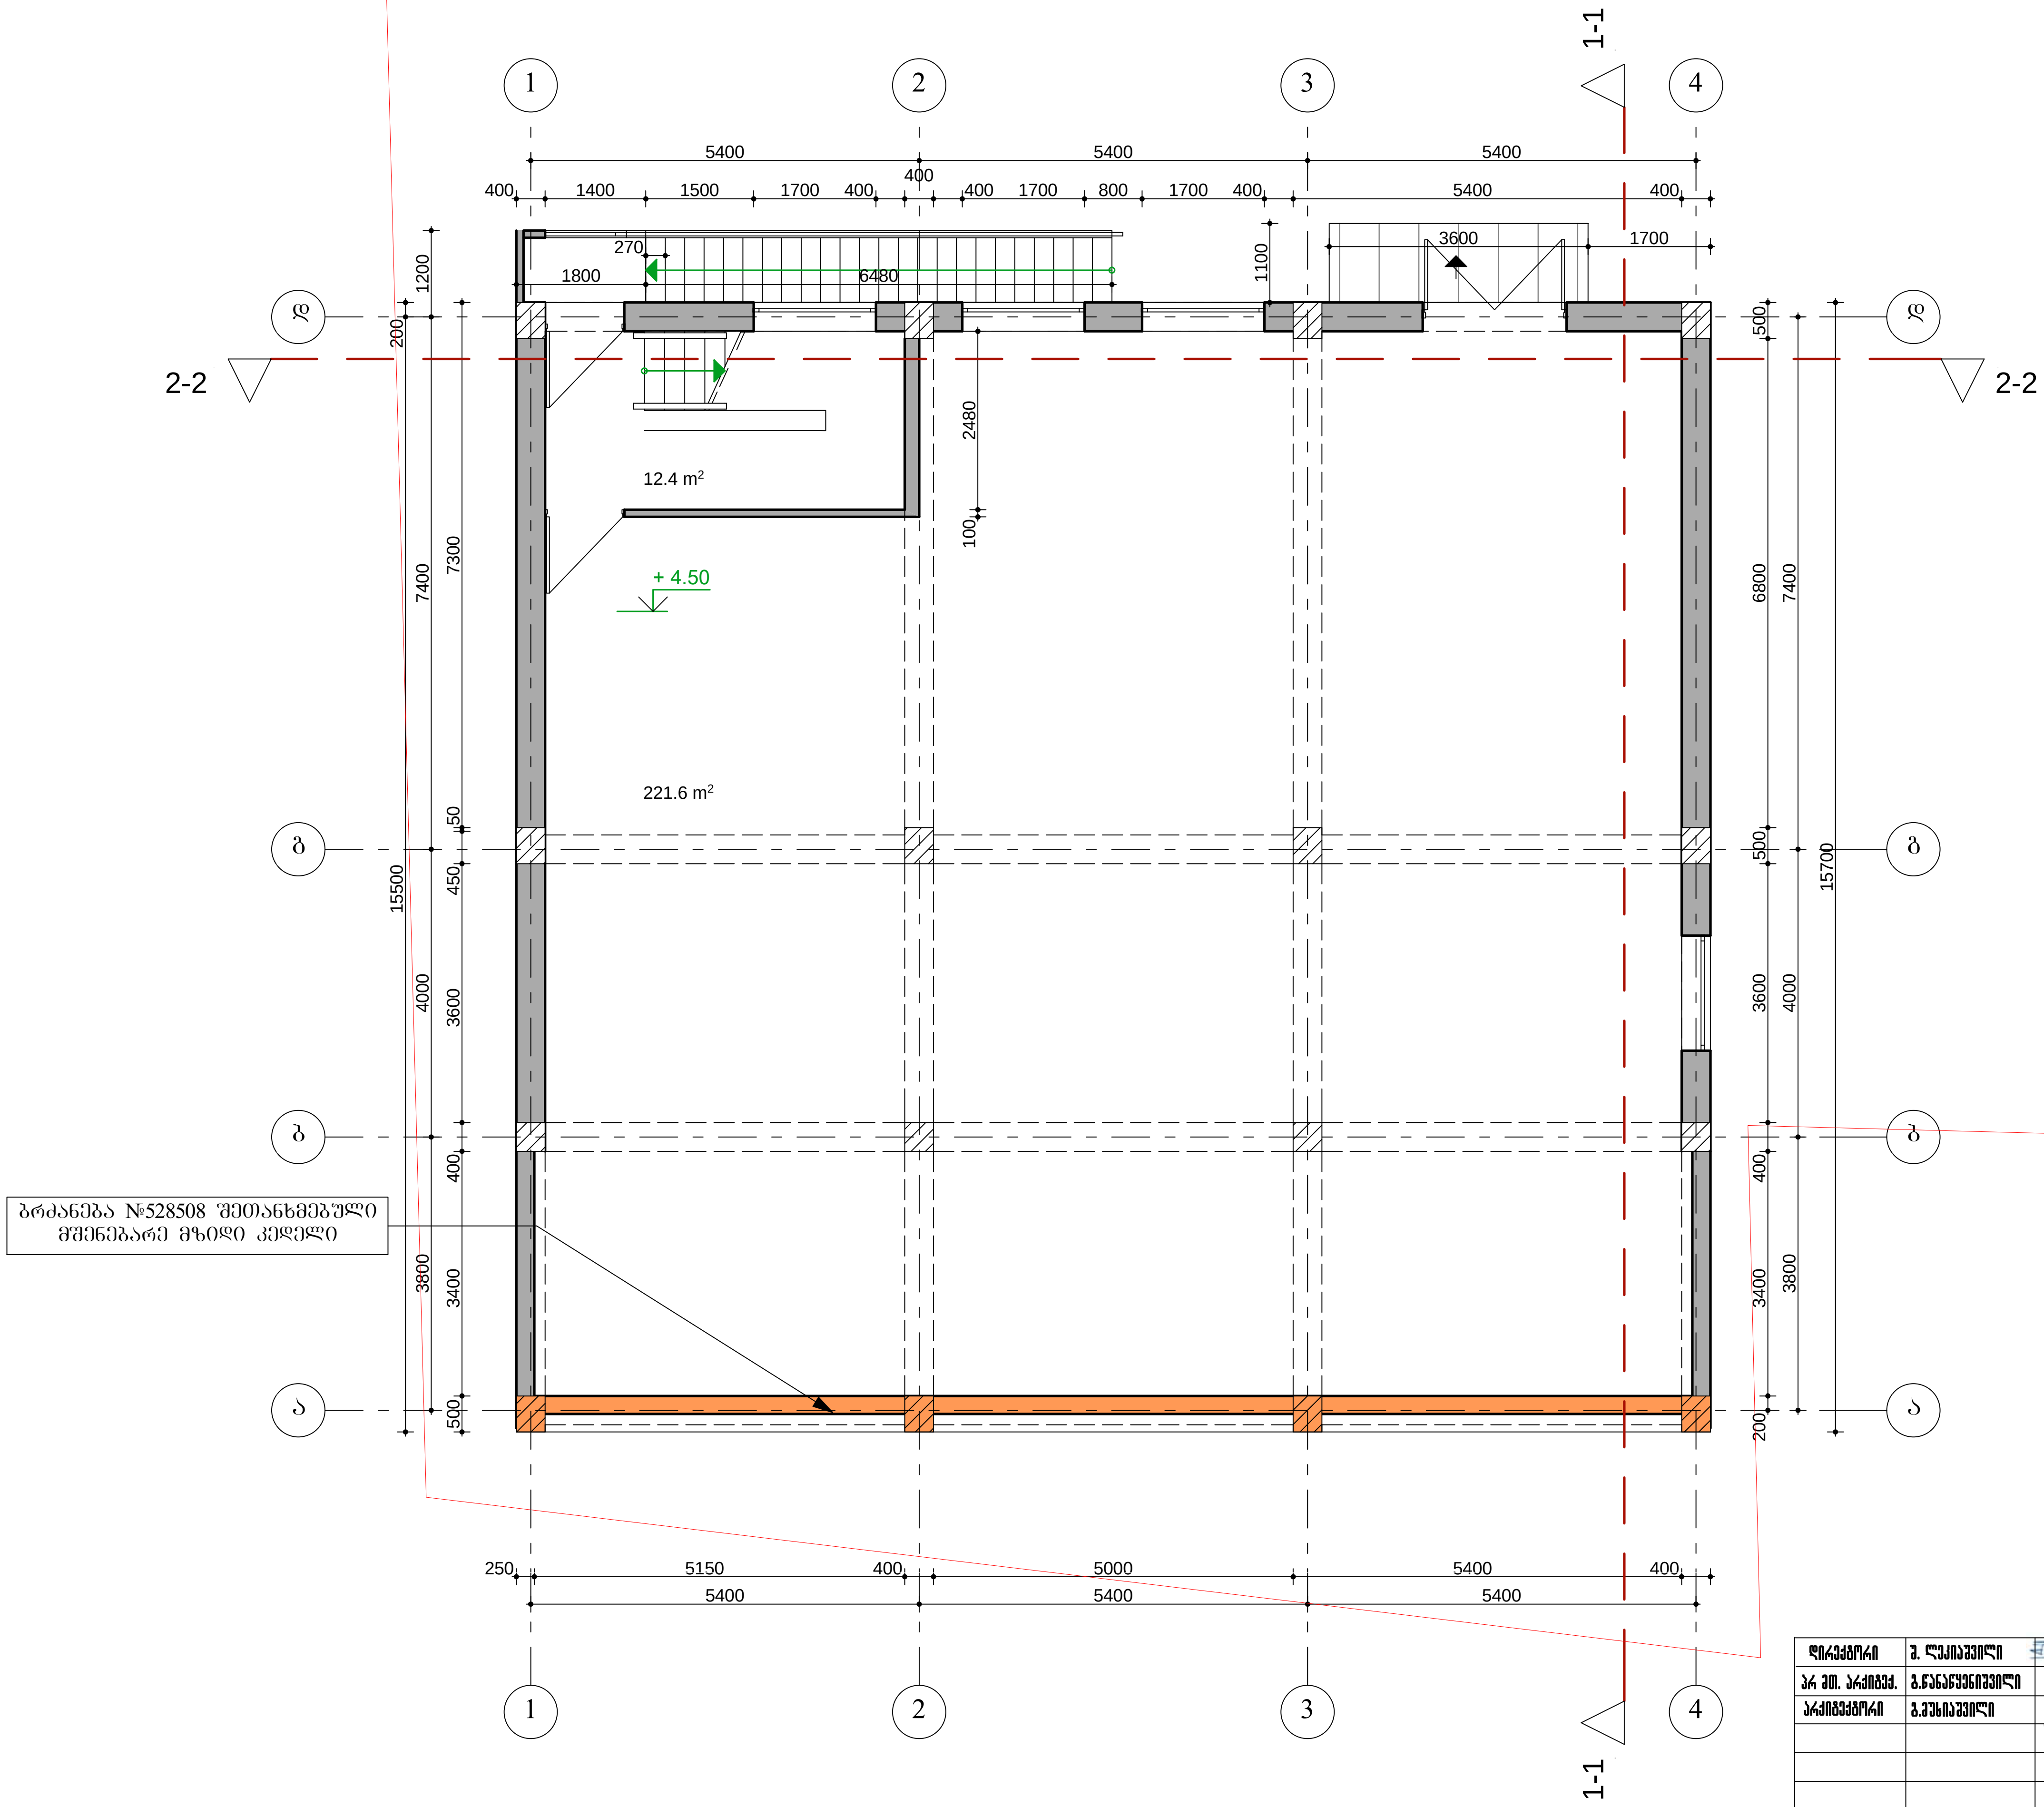

დირექტორი	შ. ლეკიაშვილი		ქ. თბილისში, ვაკე-საბურთალოს რაიონში, გოძიაშვილის ქ.№22/№24 სასაწყობო შენობის პროექტის (კორექტირება)
პრ მთ. არქიტექ.	გ.ნანაწყენიშვილი		
არქიტექტორი	გ.მუხიაშვილი		

არქიტექტურული ნაწილი	დაკვეთა №			
	სტადია	ფურც.	ფ-ბი	მასშტაბი
II სართულის გეგმა	მ	ა-3	11	1:100

შეასრულა	გ. ნანაწყენიშვილი		შ.პ.ს. "იქს ვაი ზეტ არქიტექტს"

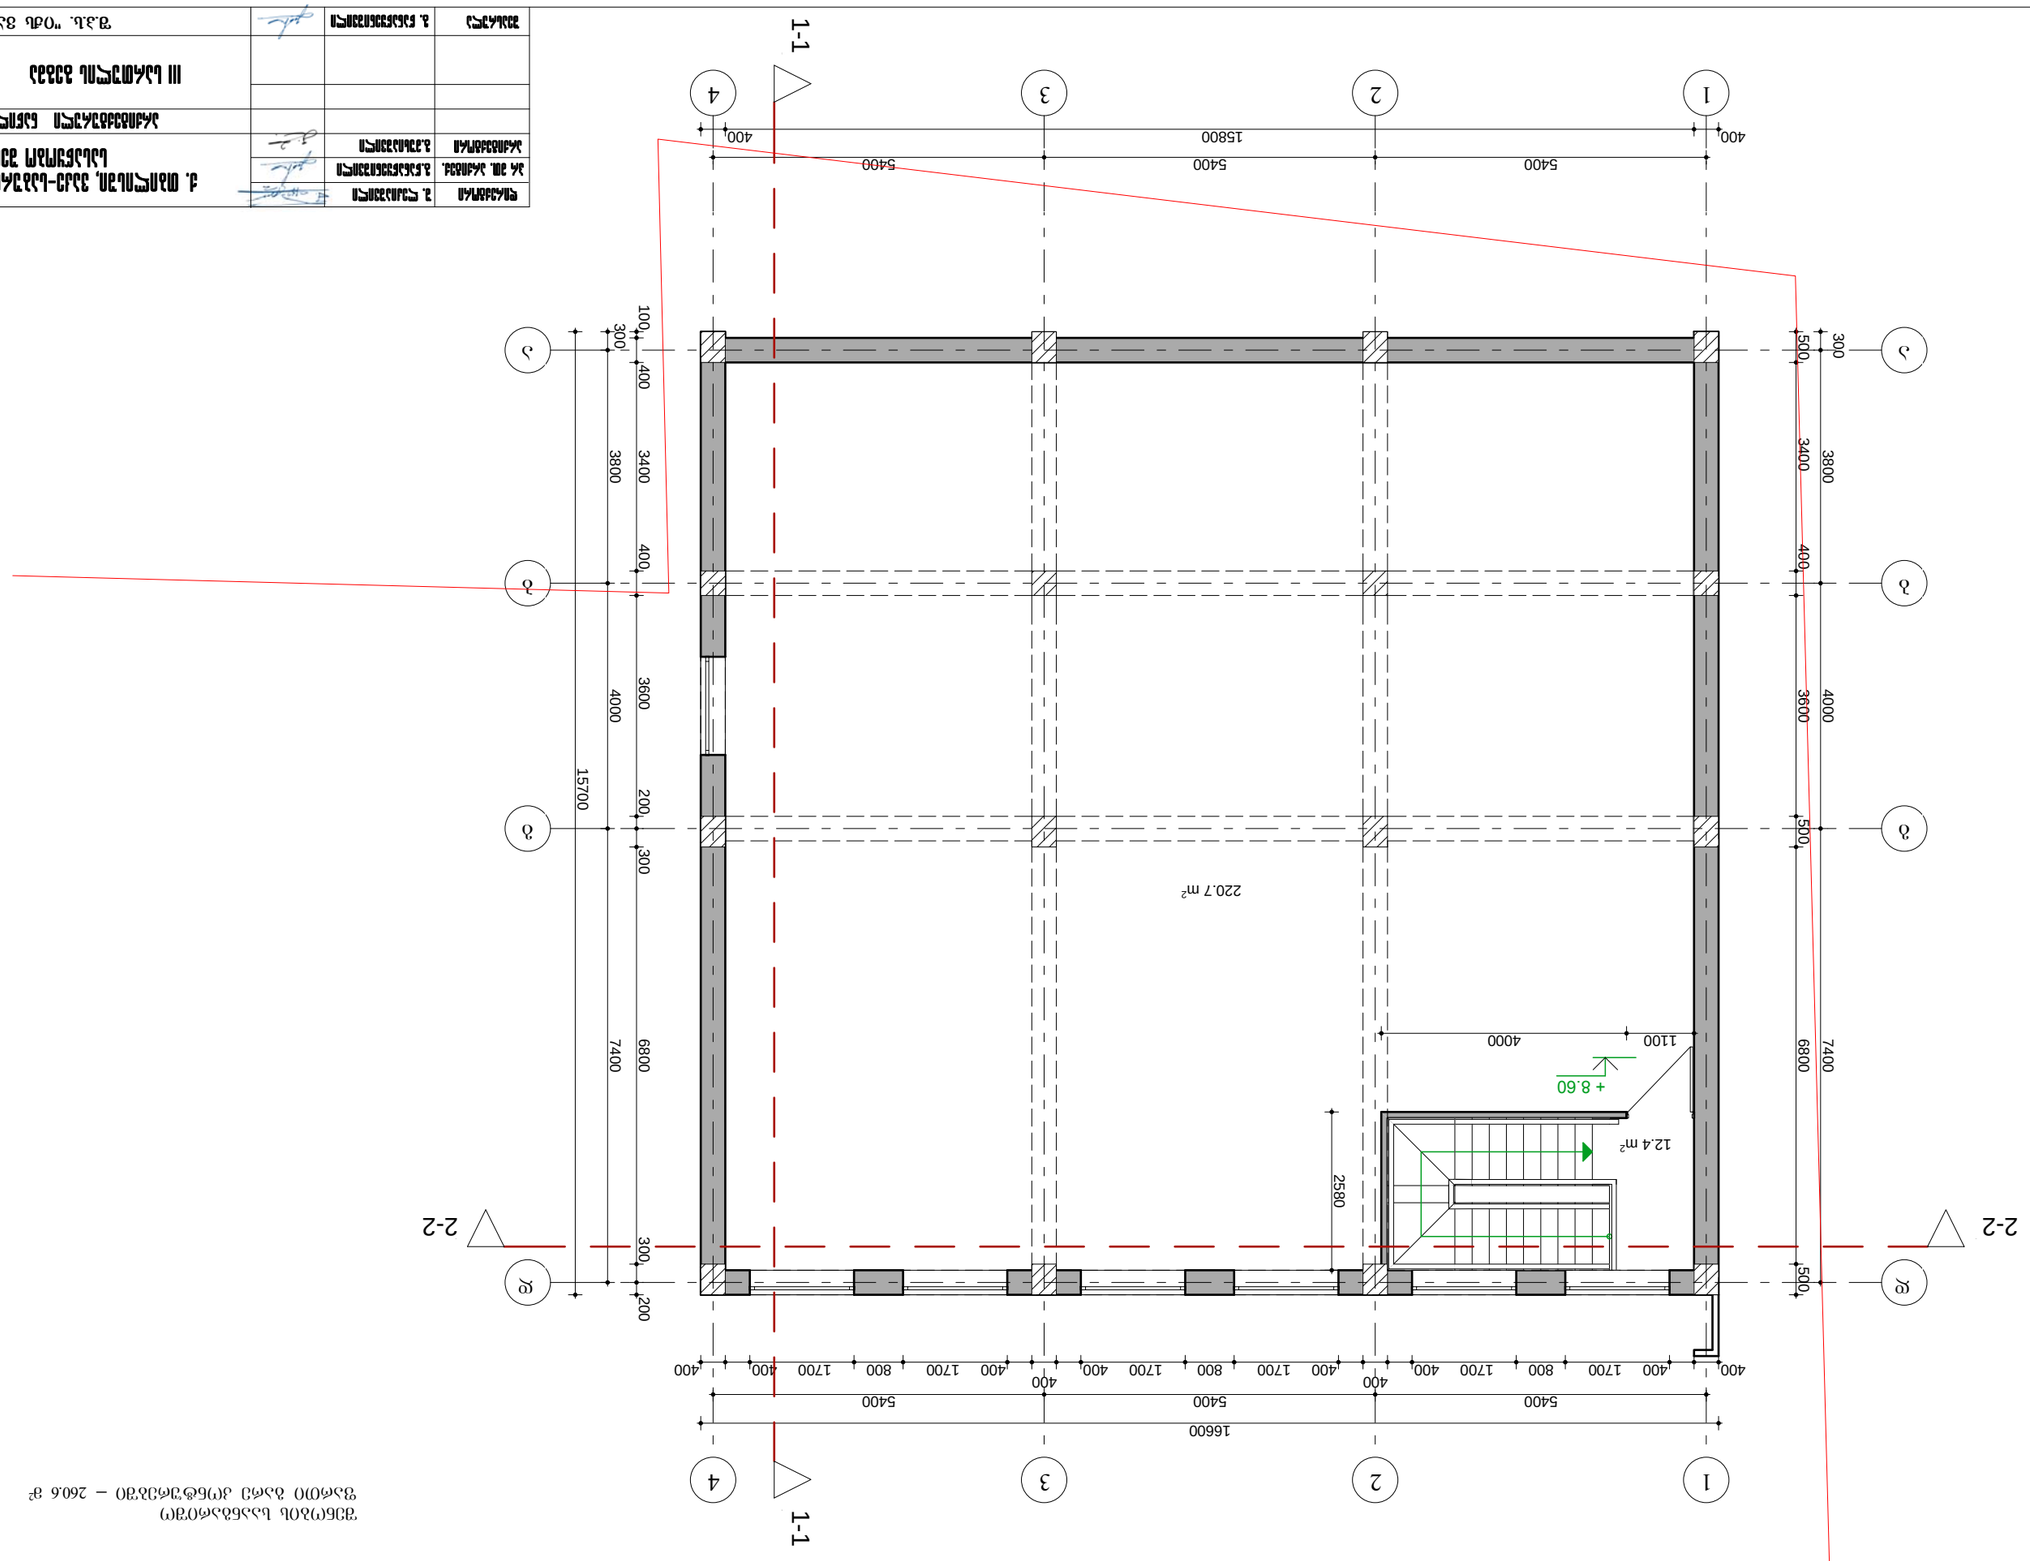









სახურავის გეგმა
მ. 1:100

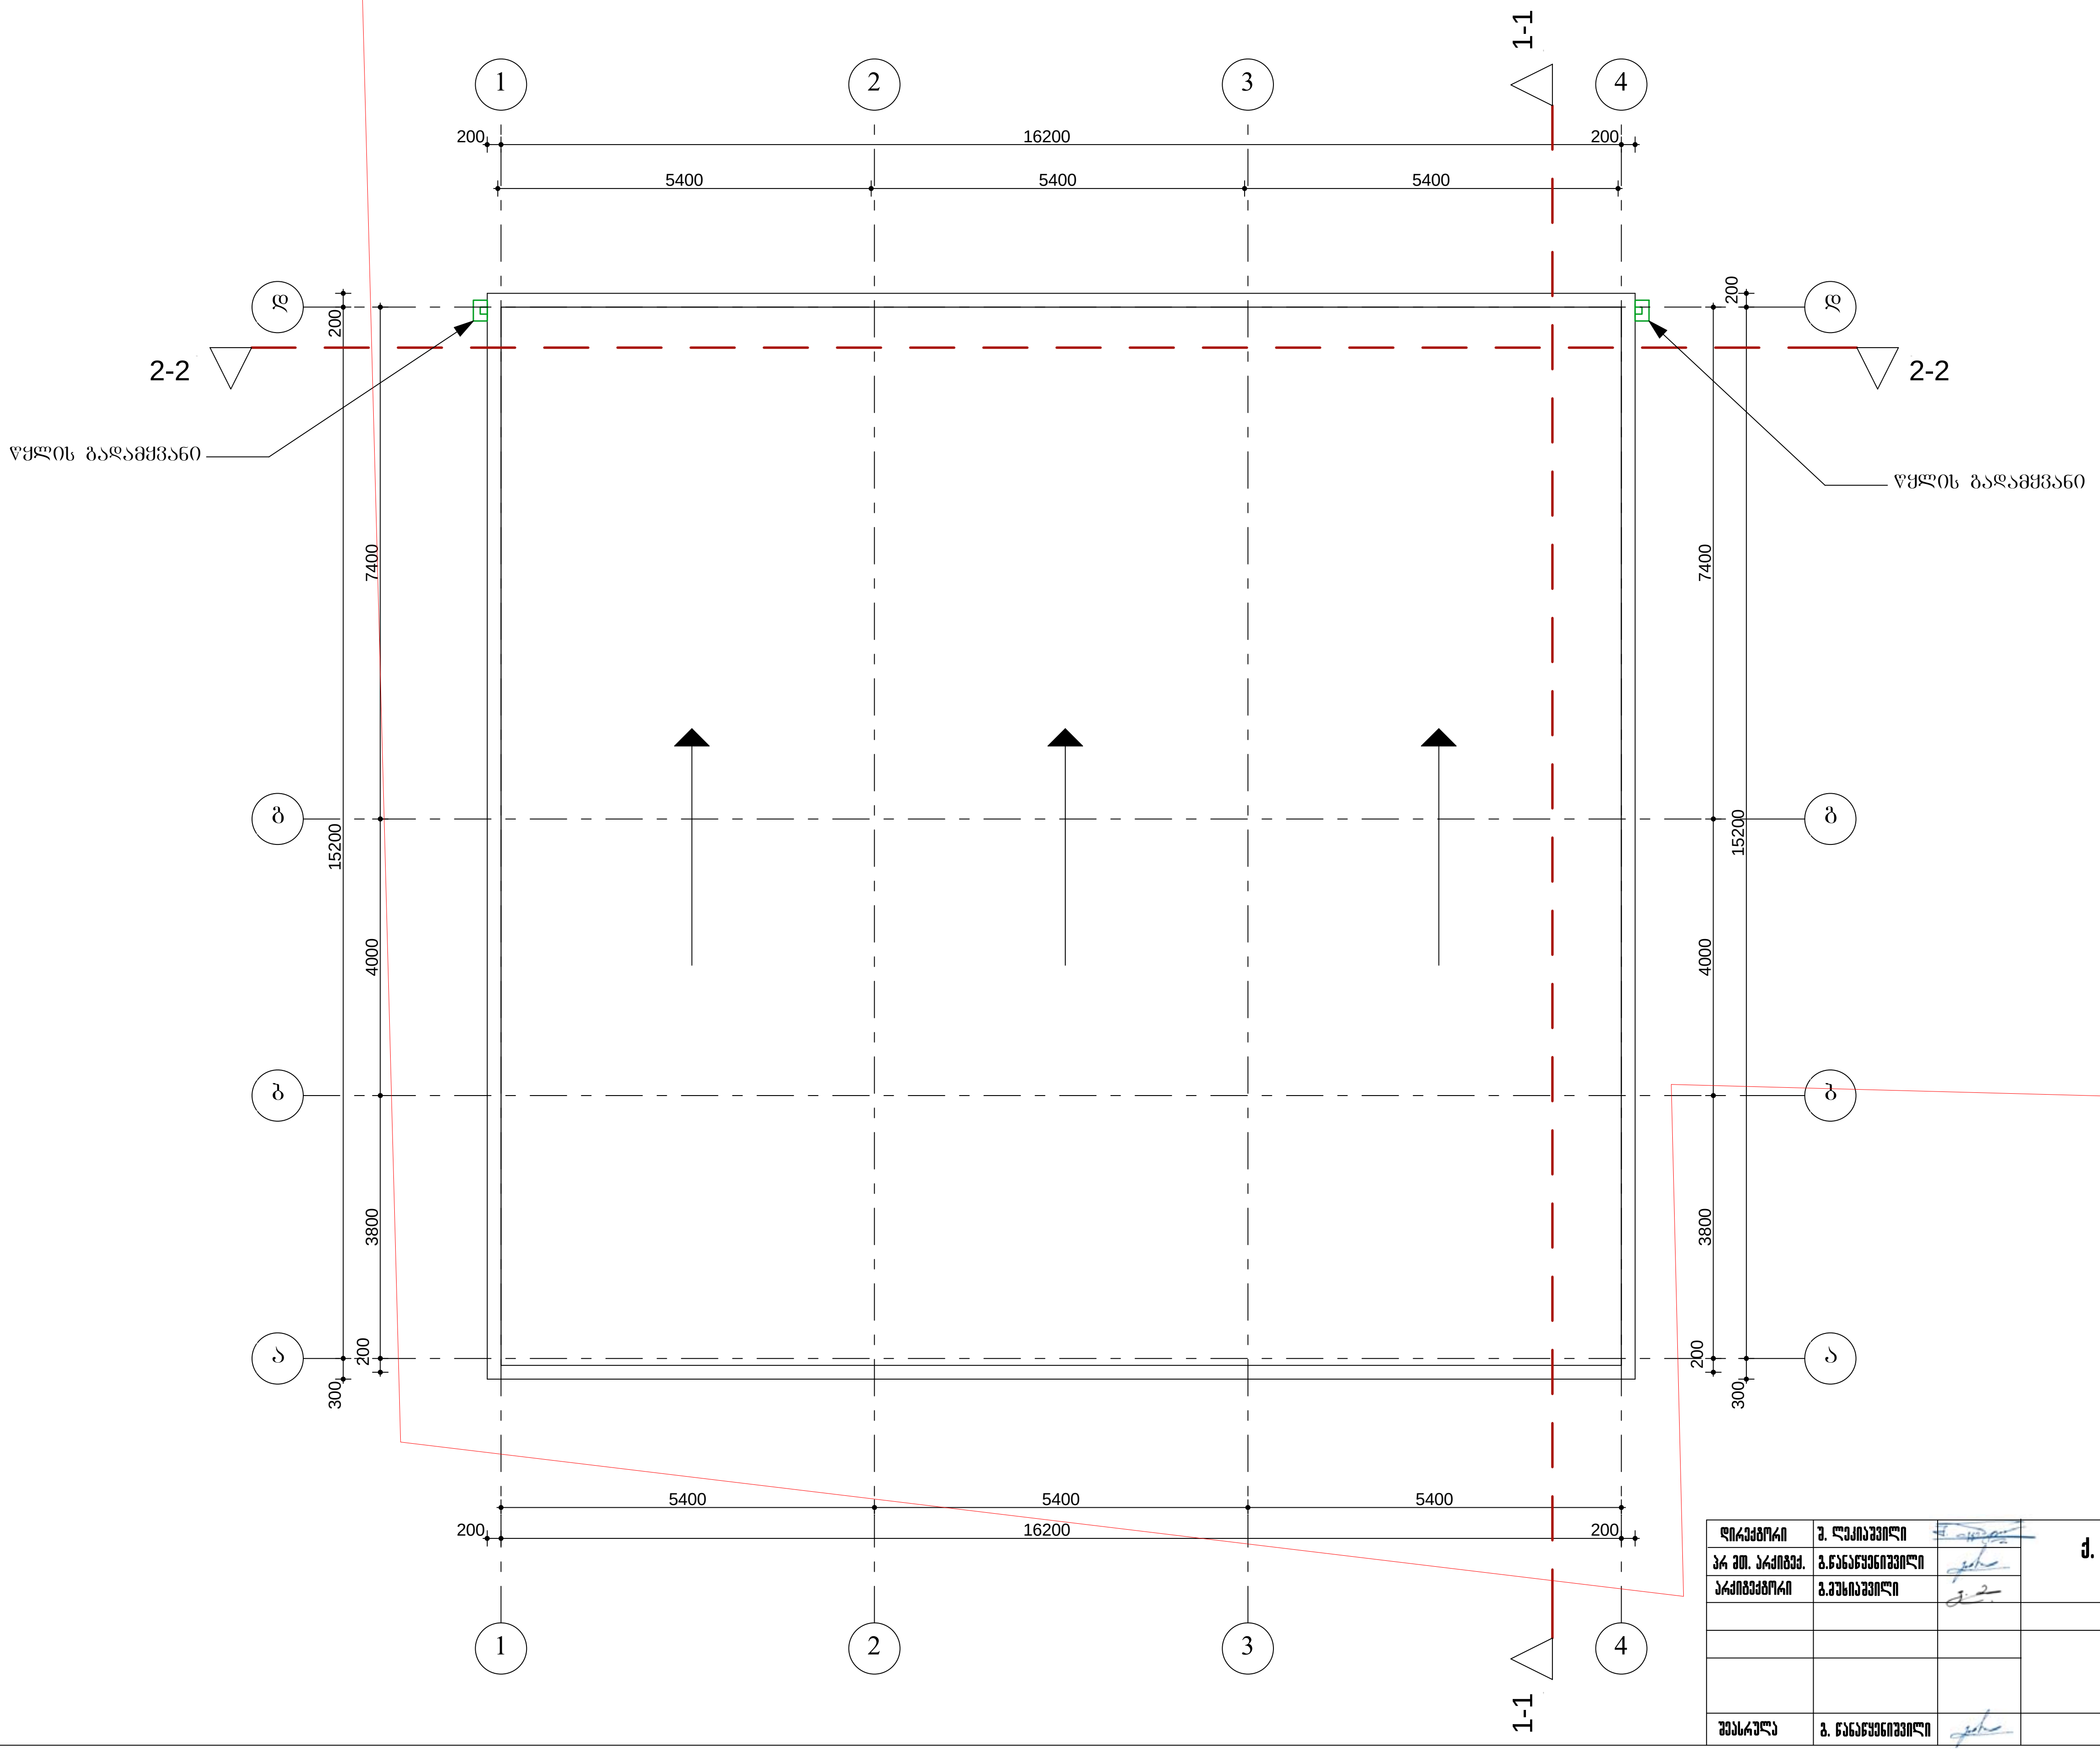

დირექტორი	შ. ლეკიაშვილი		ქ. თბილისში, ვაკე-საბურთალოს რაიონში, გოძიაშვილის ქ.№22/№24 სასაწყობო შენობის პროექტის (კორექტირება)
პრ მთ. არქიტექ.	გ.ნანაწყენიშვილი		
არქიტექტორი	გ.მუხიაშვილი		
			არქიტექტურული ნაწილი — დაკვეთა №
			სახურავის გეგმა — სტადია: მ; ფურც.: ა-5; ფ-ბი: 11; მასშტაბი: 1:100
შეასრულა	გ. ნანაწყენიშვილი		შ.პ.ს. "იქს ვაი ზეტ არქიტექტს"

შენობის განაშენიანების ფართი
210.8 მ²

I სართული

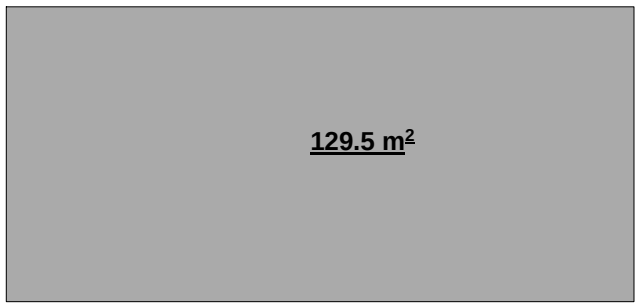

II სართული

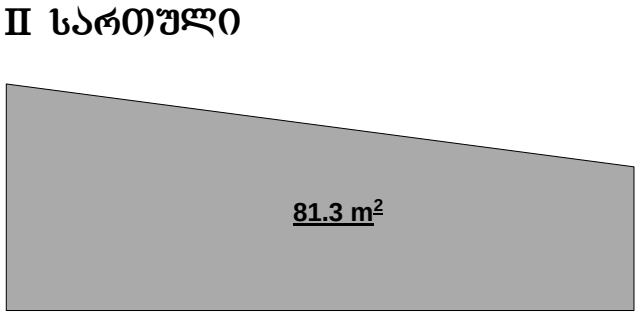

შენობის ფართი გარე კონტურზე
650.7 მ²

I სართული



II სართული

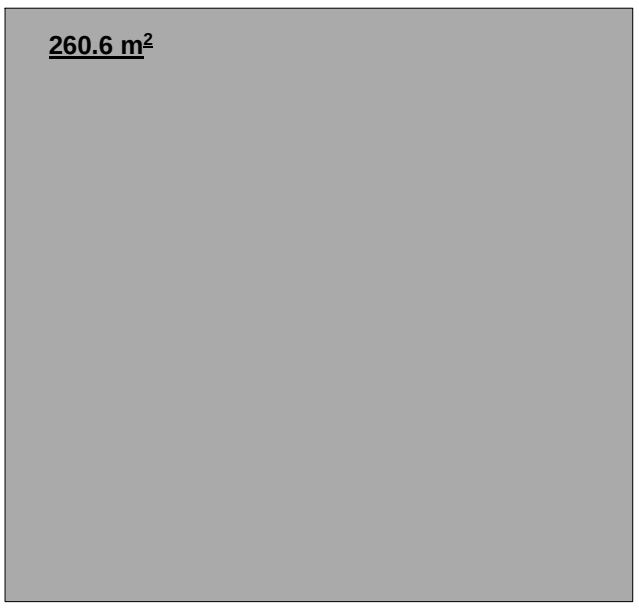

III სართული

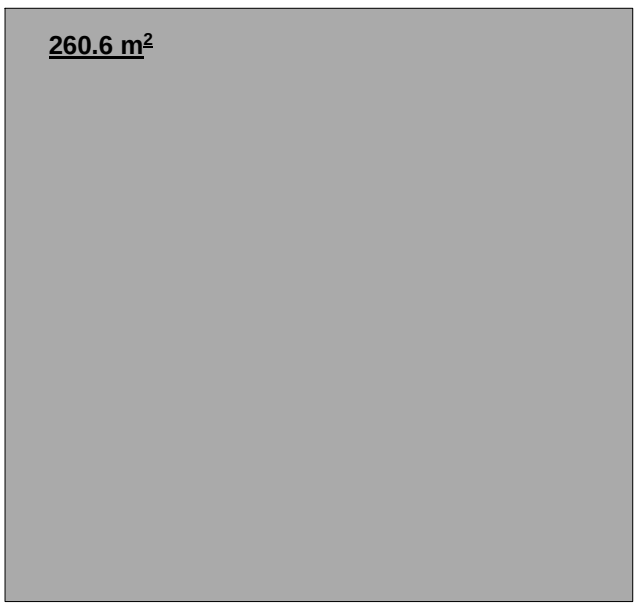

ღირებული	გ. ლეკიაშვილი		ქ. თბილისში, ვაკე-საბურთალოს რაიონში, გოძიაშვილის ქ.№22/№24 სასაწყობო შენობის პროექტის (კორექტირება)				
პრ ემ. არქიტექ.	გ.ნანეიშვილი						
არქიტექტორი	გ.ლეკიაშვილი						
			არქიტექტურული ნაწილი				
			განაშენიანების ფართისა და გარე კონტურზე შენობის ფართის საანგარიშო სქემა	სტადია	ფურც.	ფ-ბი	მასშტაბი
				მ	ა-5-2	11	1:200
შესრულა	გ. ნანეიშვილი		შ.პ.ს. "იქს ვაი ზეთ არქიტექტს"				