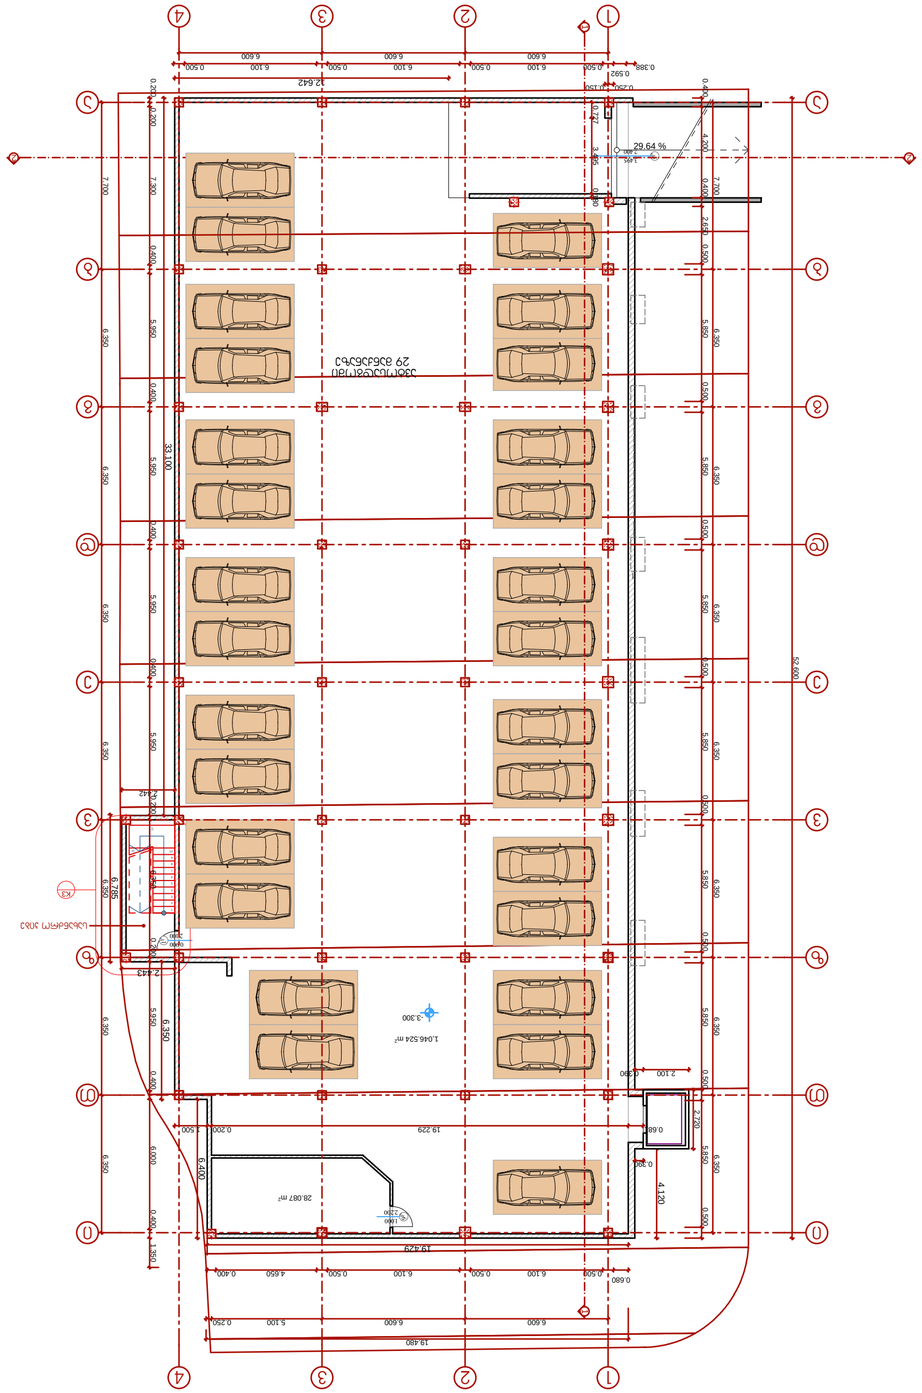


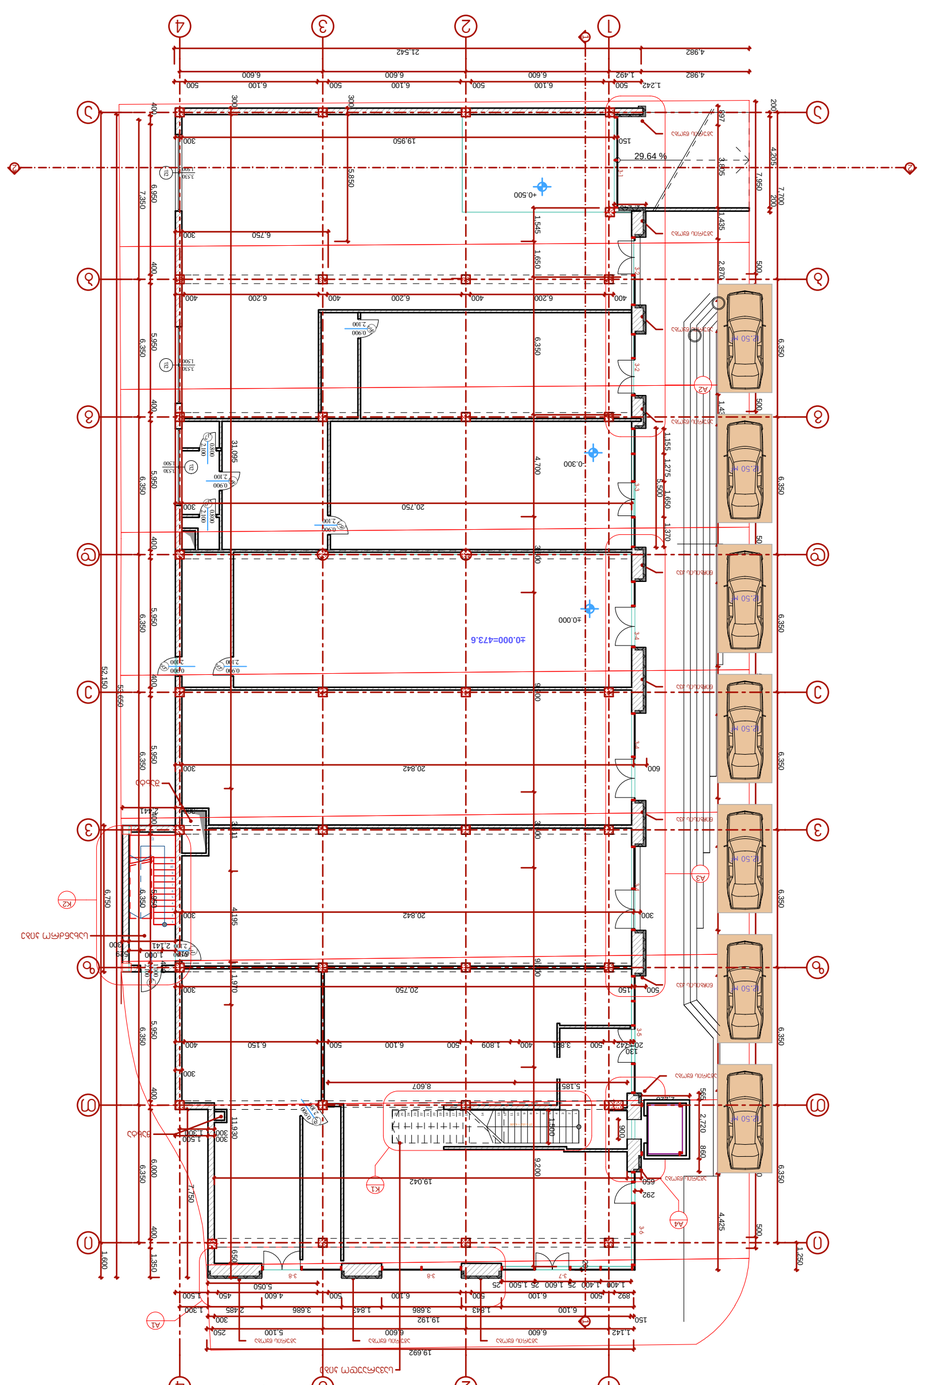







სართულის გეგმა +4.10 ნიშნულზე
მ. 1:200

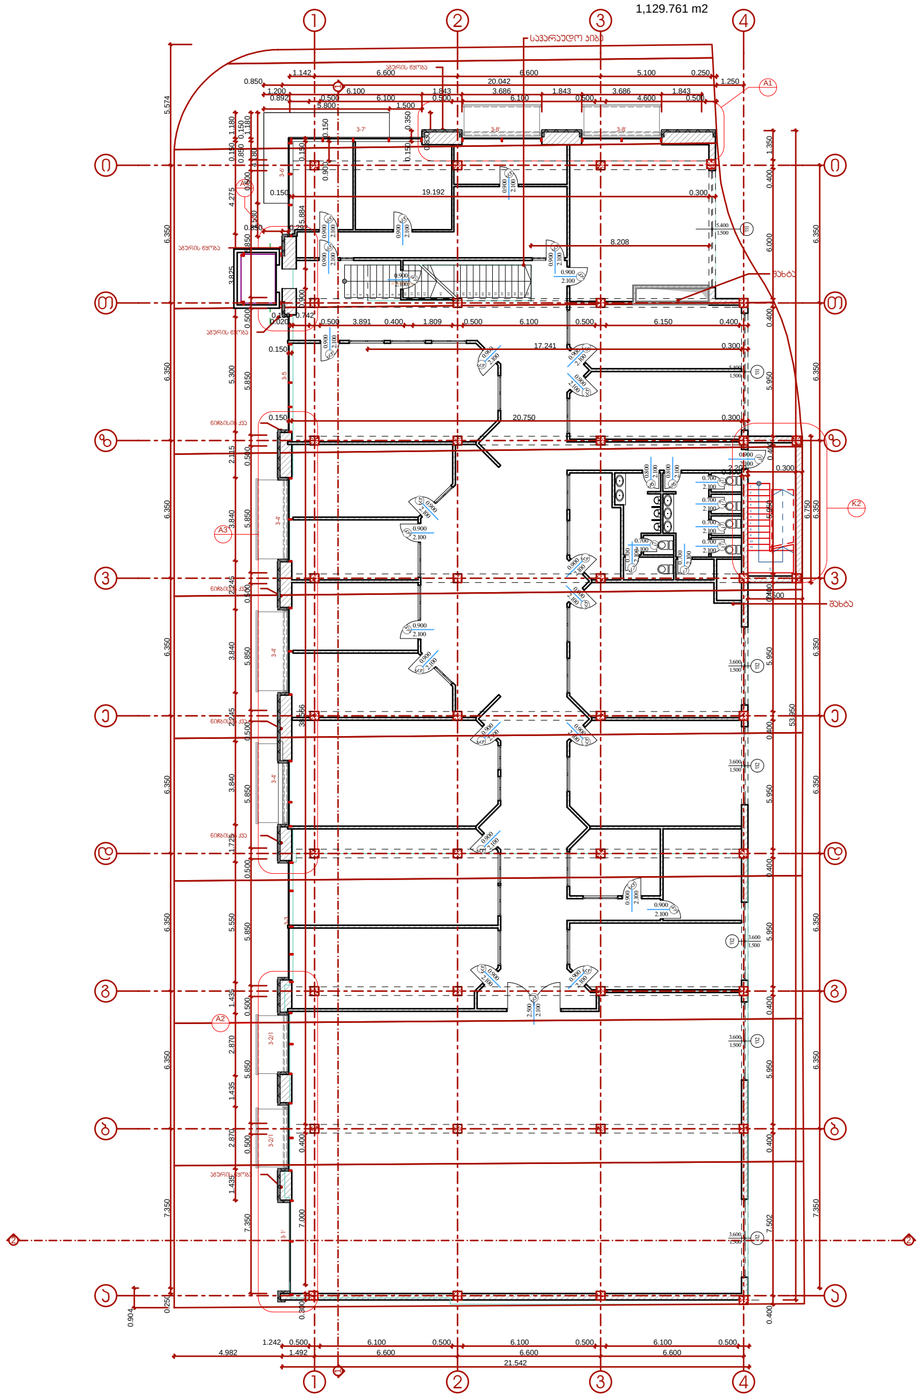

სართულის გეგმა +8.60 ნიშნულზე
მ. 1:200

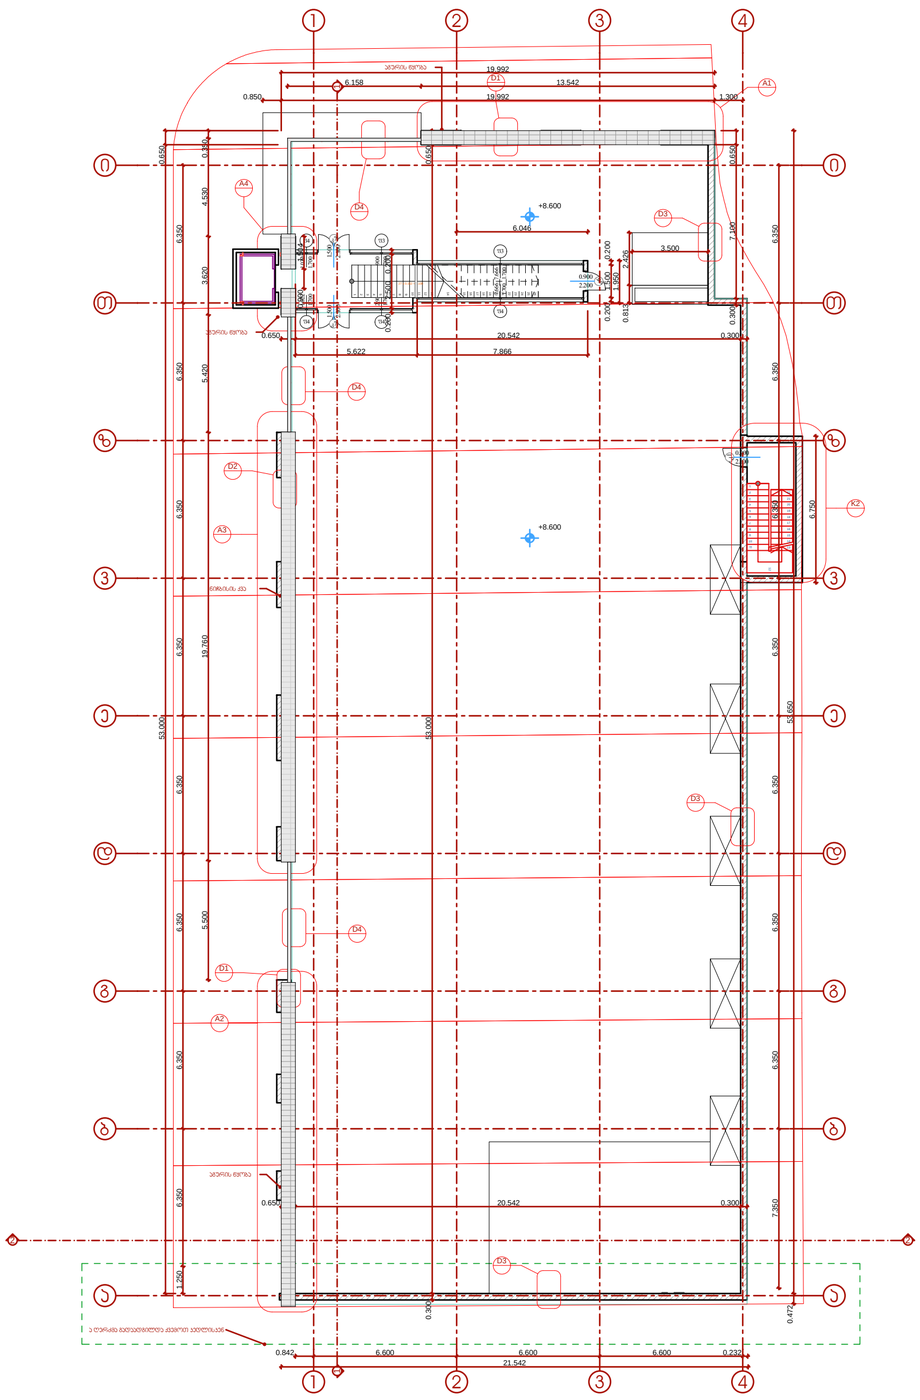

ფორმატი	ფაილის სახელი
A2	Layout

არქიტექტურული ნაწილი

შენიშვნა:

პირობითი ნიშნები:

დამკვეთი:

მისამართი:
საკაჯრო ცენტრი ქ.თბილისში
გლდანის I და II მიკრო რაიონებს შორის

თანამდებობა	გვარი	ხელმოწერა	თარიღი
დირექტორი	ი.ჩირაქე		
მთ.არქიტექ.	დ.გოგიჩაიშვილი		
დაამუშავა	ნ.გოგორიშვილი		
შეამოწმა	ი.ჩირაქე		

ARCHITECTURE ENGINEERING HAUSART PROJECT

მისამართი
ქ.თბილისი,
გამრეკელის ქ.№19

დაკვეთა №	-	სართულის გეგმა +4.10 ნიშნულზე სართულის გეგმა +8.60 ნიშნულზე
თარიღი	2012	
მასშტაბი	1:200	

სტადია	ფურცელი	ფურცლები
მ.პ.	ა - 3	31