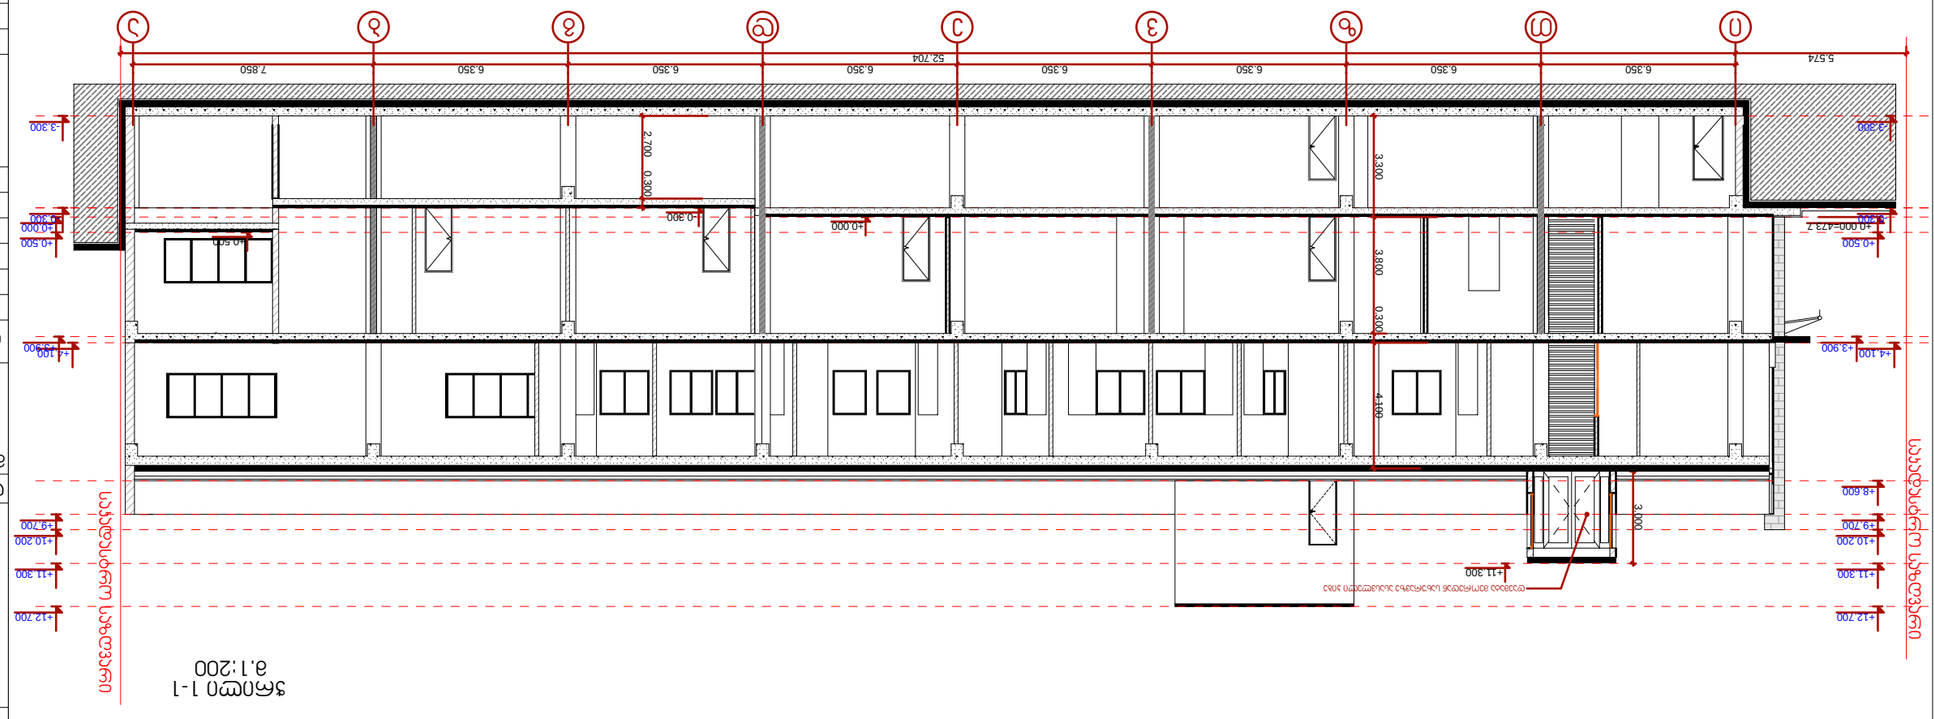

შენიშვნა:

ხელმოწერა თარიღი
პირობითი ნიშნები:

მთ.არქიტექ.

დირექტორი

დაამუშავა

მასშტაბი

თარიღი

დაკვეთა #

ფურცლები

მისამართი

დამკვეთი:

სტადია ფურცელი

მისამართი:

თანამდებობა გვარი

m.p.

Layout

არქიტექტურული ნაწილი

ფორმატი ფაილის სახელი

A3

ქ.თბილისი,

გამრეკელის ქ.#19

შეამოწმა

a -

-

2012
დ.გოგიჩაიშვილი

ი.ჩირაძე

ნ.გოგორიშვილი

ი.ჩირაძე
სავაჭრო ცენტრი ქ.თბილისში

გლდანის I და II მიკრო რაიონებს შორის

1:200

31

6.350 6.350 6.350 6.350 6.350 6.350 6.350 7.850

±0.000=473.7

5.574 52.704

-0.300

±0.000

+0.500

3.000

+11.300

+12.700

+11.300

+10.200

+9.700
+4.100 +3.900

+0.500

+12.700

+11.300

+10.200

+9.700
+4.100 +3.900

+0.500

±0.000

-0.300

-3.300

-0.300

-3.300

+8.600

დაემატა მეორედან სახურავზე ასასვლელი კიბე

ჭრილი 1-1

m.1:200

საკადასტრო საზღვარი

საკადასტრო საზღვარი

i

T

z

v e d

g

b

a

3.300 3.800 0.300 4.100

2.700 0.300

1 2 3 4

6,600 6,600 6,600

6,474 19,800 2,803

+8.600
±0.000=473.6

-1,900

+0.500

4,100 300

+9.700

+10.200

+11.300

+12.700

+13.350

+4.100
+0.500

-0.300

+8.600

ლესვა

ჭრილი 2-2

საკადასტრო საზღვარ მ.1:200

საკადასტრო საზღვარ

2,700 300 4,100 300 3,800 300

2,700 300 4,400

100 300 2,454 246

300 3,300 300

3 000 300 500 3 600 4 500 1 100 500 1 100 1 400 650

აგურის წყობა

ჭრილი 1-1

ჭრილი 2-2
4