ასაწევი ნაწილი ფასადისაგან, სამი ფენისგან შედგება და ჯამური სისქით არანაკლებ 75 მ
75-ის ტოლია, ორლა ასაწევ ნაწილებში ფილა - 450 მ 450-ის ტოლია.

ალუმინის პროფილის ფილების ჩარჩოს და ალუმინის პროფილით, ძირითადად ოთხკუთა, ალუმინის პანელი და ინსტალაციის ხვრელის პროფილით.

ასაწევი ნაწილი

ფასადის ფერის ცვლილება

ფარ ალუმინ ფას ფილი

ფასადის ფერის ცვლილება

ფასადის ფერის ცვლილება

ფასადის ფერის ცვლილება

ფასადის მაქსიმალური სიმაღლის რეგულირების ხაზი დედოფლის წყაროს ქუჩის მხრიდან.

L=114.1 მ Y=0.4 H=114.1÷0.4=285.25 მ

ფასადის მაქსიმალური სიმაღლის რეგულირების ხაზი ირბახის ქუჩის მხრიდან.

L=24.49 მ Y=0.4 H=24.49÷0.4=61.22 მ

114100



დაკვეთა:	--	სტადია:	პროექტის კორექტირება
თარიღი:	Jul 29, 2026		
ფორმატი:	A1	მასშტაბი:	1:100

კორექტირების ავტორი:

არქიტექტორი: ჯ. ჩიქოვანი

პროექტის სახელწოდება: ქ. თბილისში, წურწუმიასა და ნ. ირბახის ქუჩების გადაკვეთაზე (ს/კ 01.17.01.050.029) საოფისე შენობა.


ნახაზის დასახელება: ფასადი 6-1 ღერძებში

ნახაზის კოდი:

გვერდი:

ფასადის მაქსიმალური სიმაღლის რეგულირების ხაზი წურწუმიას ქუჩის მხრიდან.

L=88.30 მ Y=0.4 H=88.30÷0.4=220.75 მ

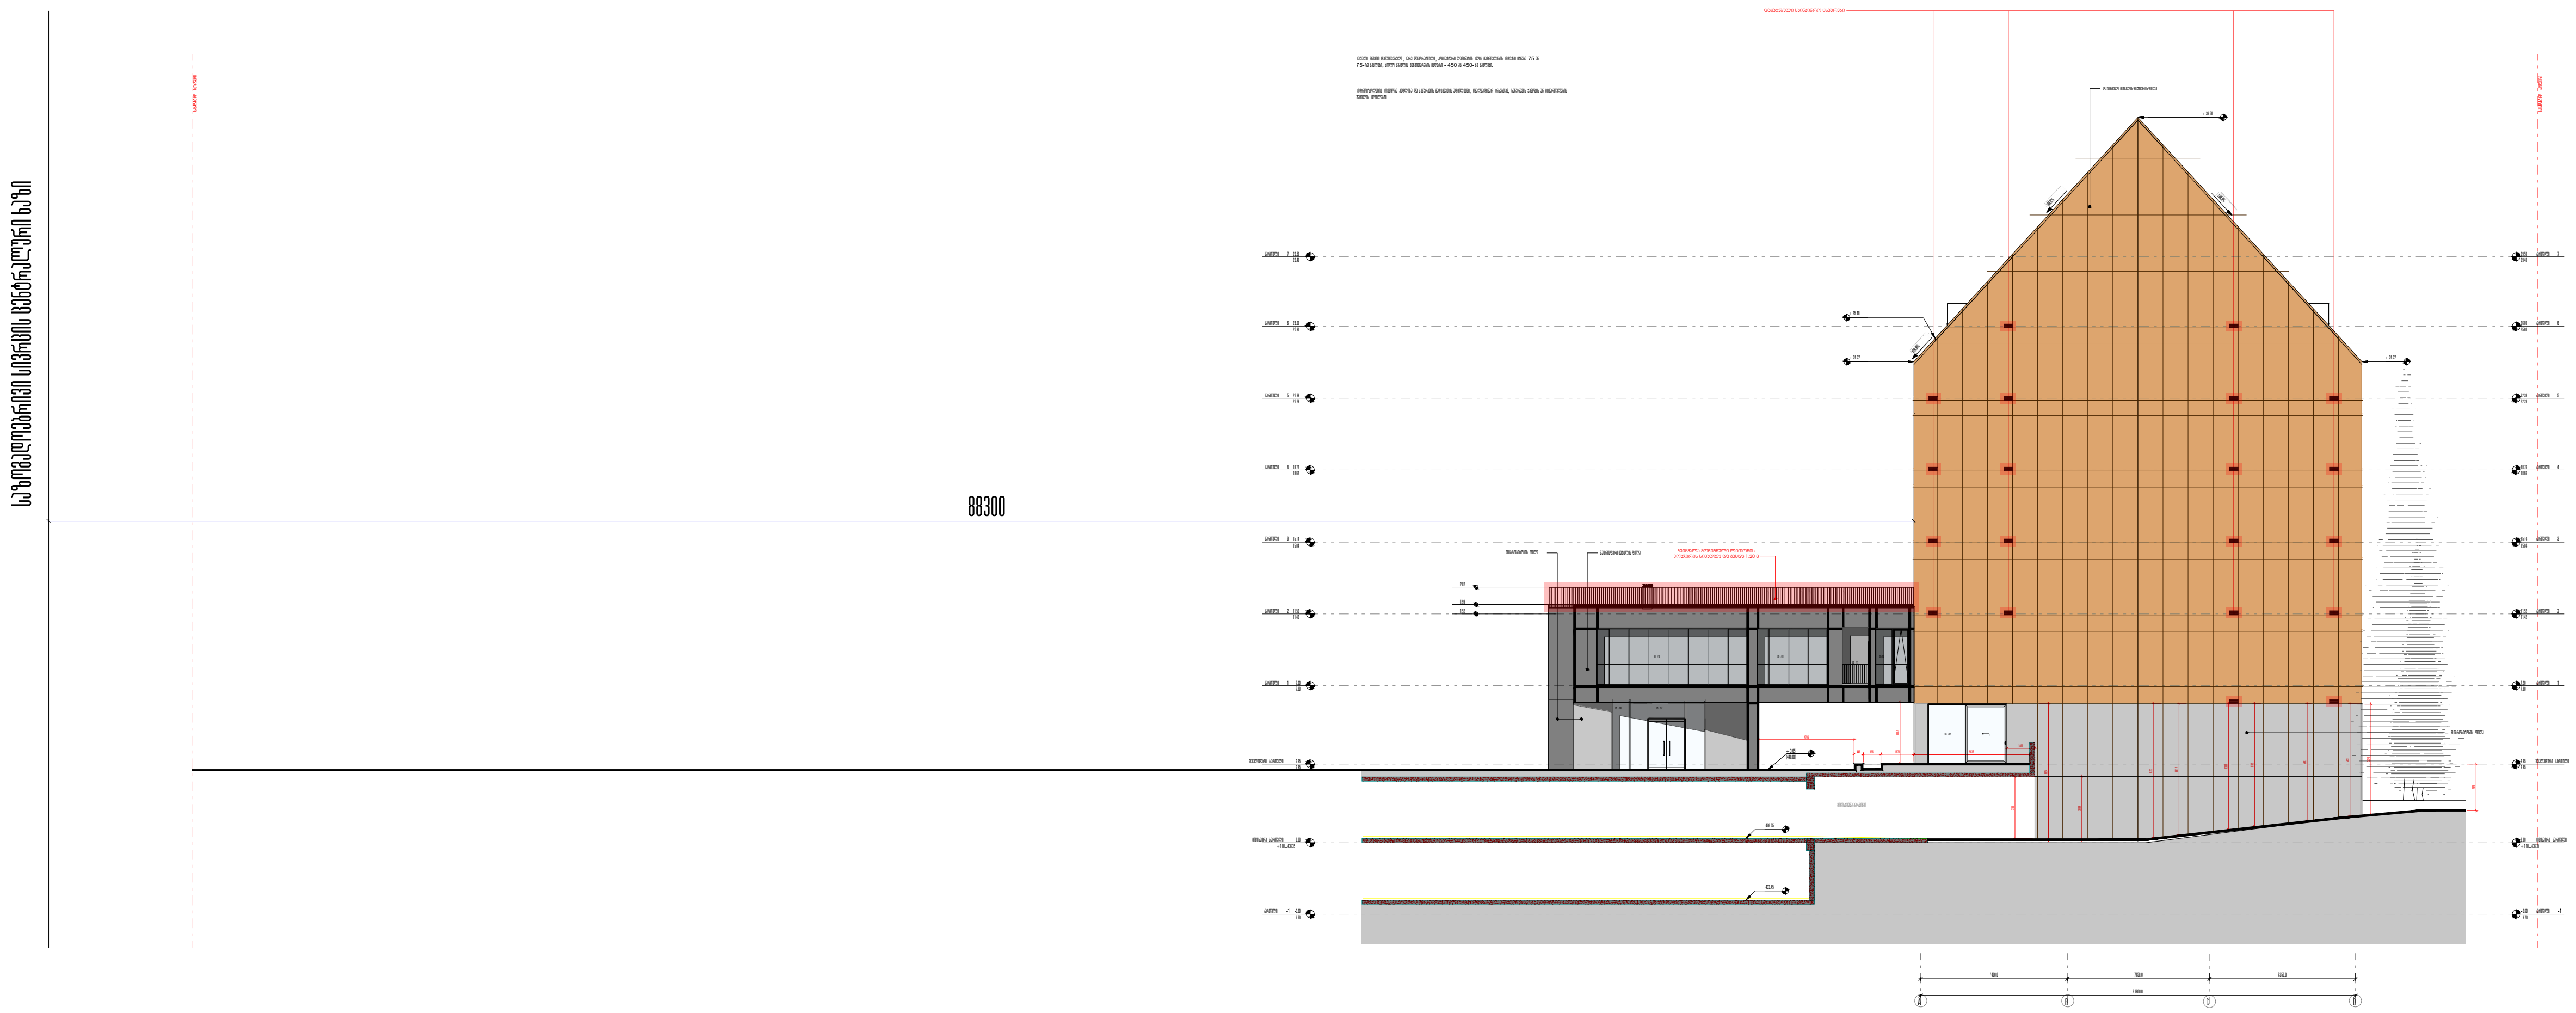

დაკვეთა:	– –	სტადია:	პროექტის კორექტირება
თარიღი:	Jul 29, 2026		
ფორმატი:	A1	მასშტაბი:	1:100

კორექტირების ავტორი:

არქიტექტორი: ა. ჩიქოვანი

პროექტის სახელწოდება: ქ. თბილისში, წურწუმიასა და ნ. ირბახის ქუჩების გადაკვეთაზე (ს/კ 01.17.01.050.029) საოფისე შენობა.

ნახაზის დასახელება: ფასადი A-D ღერძებში

ნახაზის კოდი: ვერიდი:

ფასადის მაქსიმალური სიმაღლის რეგულირების ხაზი დედოფლის წყაროს ქუჩის მხრიდან.

L=114.1 მ Y=0.4 H=114.1÷0.4=285.25 მ

ფასადის მაქსიმალური სიმაღლის რეგულირების ხაზი ირბახის ქუჩის მხრიდან.

L=24.49 მ Y=0.4 H=24.49÷0.4=61.22 მ



დაკვეთა:	– –	სტადია:	პროექტის კორექტირება
თარიღი:	Jul 29, 2026		
ფორმატი:	A1	მასშტაბი:	1:100
კორექტირების ავტორი:			
არქიტექტორი:	ა. ჩიქოვანი		
პროექტის სახელწოდება:	ქ. თბილისში, წურწუმიასა და ნ. ირბახის ქუჩების გადაკვეთაზე (ს/კ 01.17.01.050.029) საოფისე შენობა.		
ნახაზის დასახელება:	ფასადი 1-6 ღერძებში		
ნახაზის კოდი:		ფურცელი:	