საქართველო

მცხეთა, ზაპესი, ქუჩა კეცხოველის №32. 3295 კვ.მ სასოფლო-სამეურნეო დანიშნულების ს/კ № 01.72.12.118.009 მიწის ნაკვეთის ტოპოგრაფიული

გეგმა

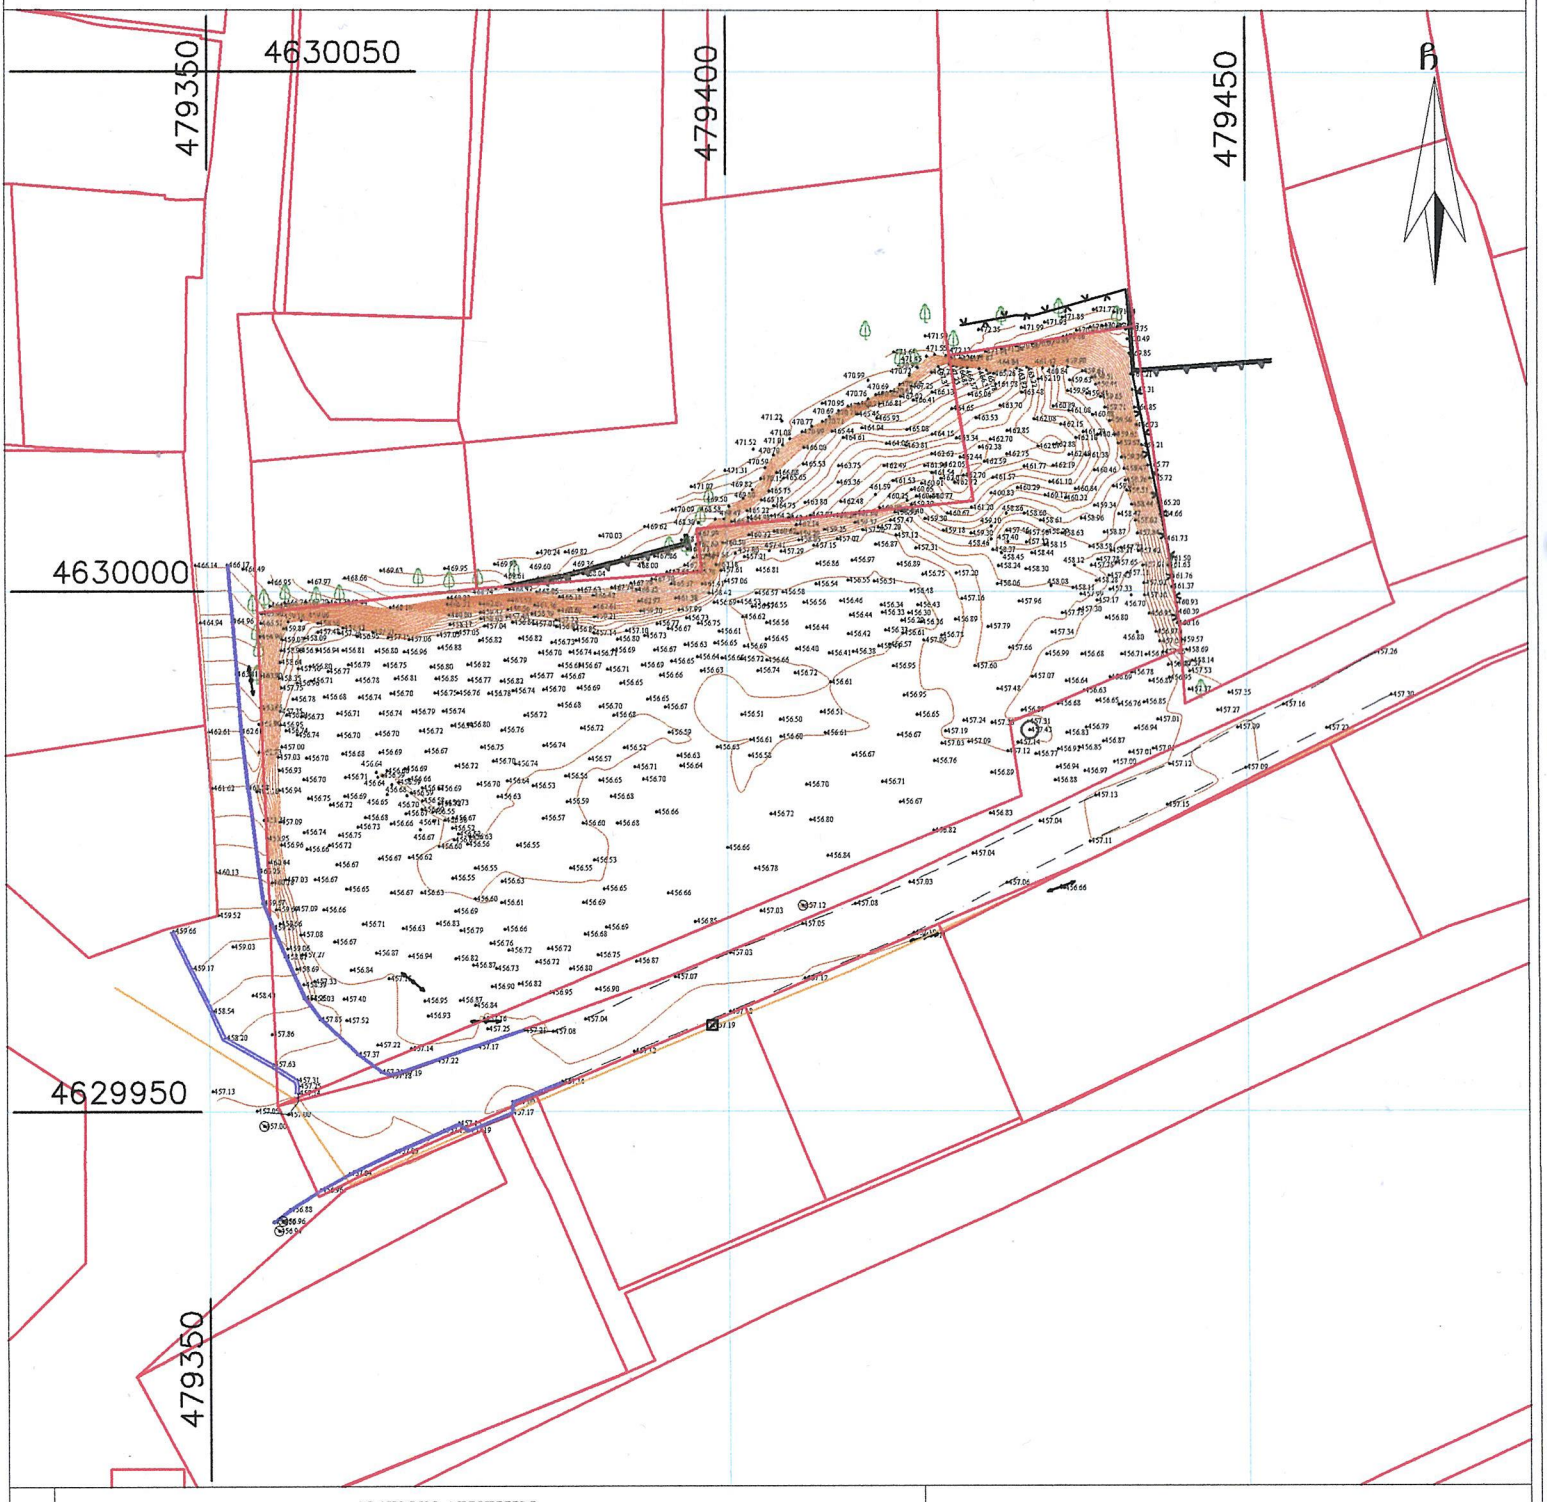

პირობითი აღნიშვნები

WGS 1984-ის კოორდინატთა სისტემის UTM პროექცია

ძა	საავტ. შენობა	ბორდიული	ჭიშკარი
ა	არასაავტ. შენობა	ხის ღობე	ბეტონი
	ფარდული	ქსის კედელი	წყალგაყვანილობა
	მწკრივბარე	კედელი	კანალიზაციისლინია
	შენობა	შლატზე	ელ. ქსელები
	საბანაოსხურთ. ჯიხური	რკინაზა	ბუნებრივი აირი
	ხეები	სამეთვალყურეო ჭები	საკრანაჟო ინჟინრსტრუქტურა
	გარე განათება	ელ. გადამცემი ბაზა	ინტერნეტ ქსელი

შენიშვნა: 1) ნაკვეთის საზღვარი (თუ იგი არის ნახაზზე) მითითებულია დამკვეთის მიერ

2) მიწის სამუშაოების შესრულებისას შეატყობინეთ კომუნიკაციის წარმომადგენლებს

შპს „ბიგმეჯი გრუპ"
საქართველო, თბილისი, შარტავას ქუჩა 14
ტელ: 558 657070, 577 130020

LTD `BMG GROUP~
14 Sartava St. Tbilisi, Georgia

ტექნიკური დირექტორი:		ზ. ბახილაძე
აზომა:		მჭილინგარა შეიდი
დახაზა:		მჭილინგარა შეიდი
დამკვეთი:		შპს "გაზი"
მასშტაბი: 1:500		16.12.2025 წ.