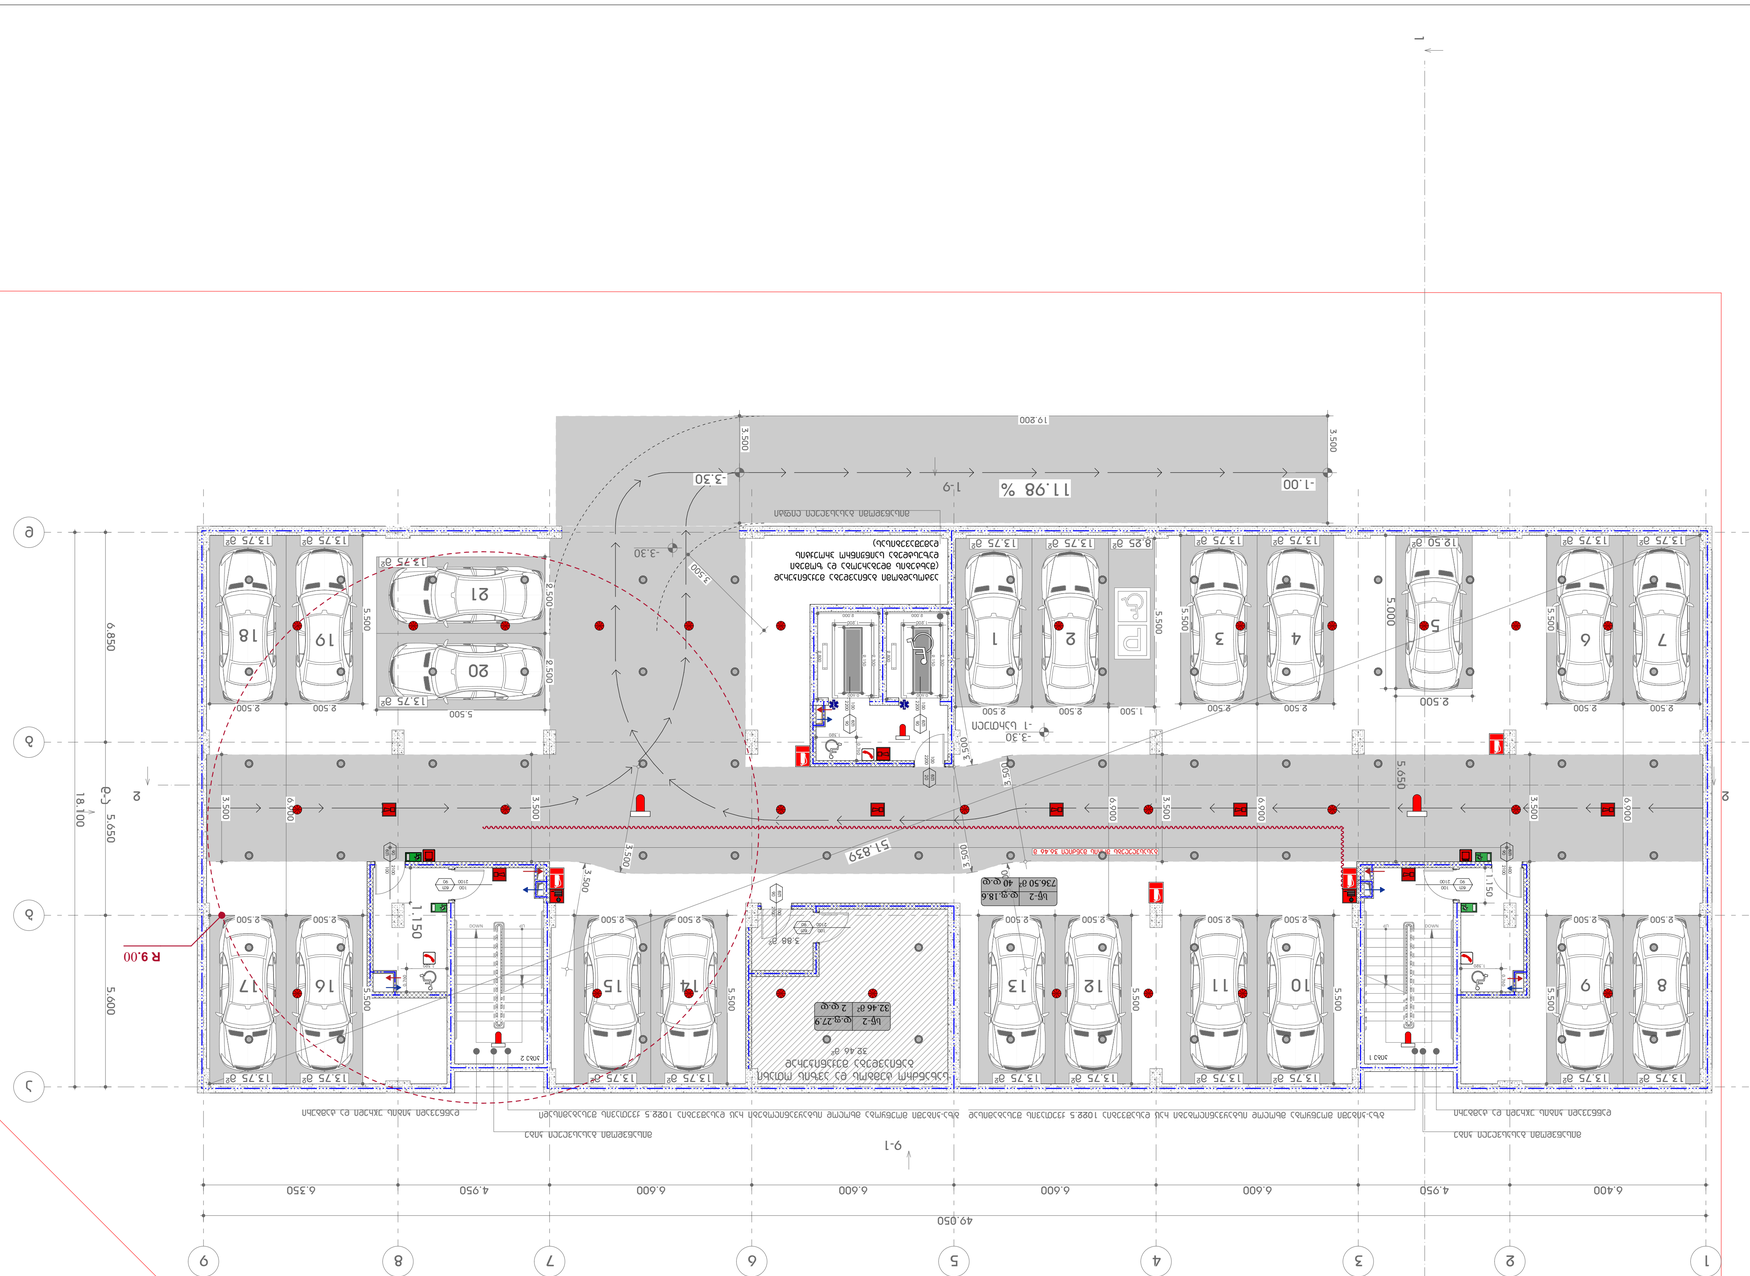
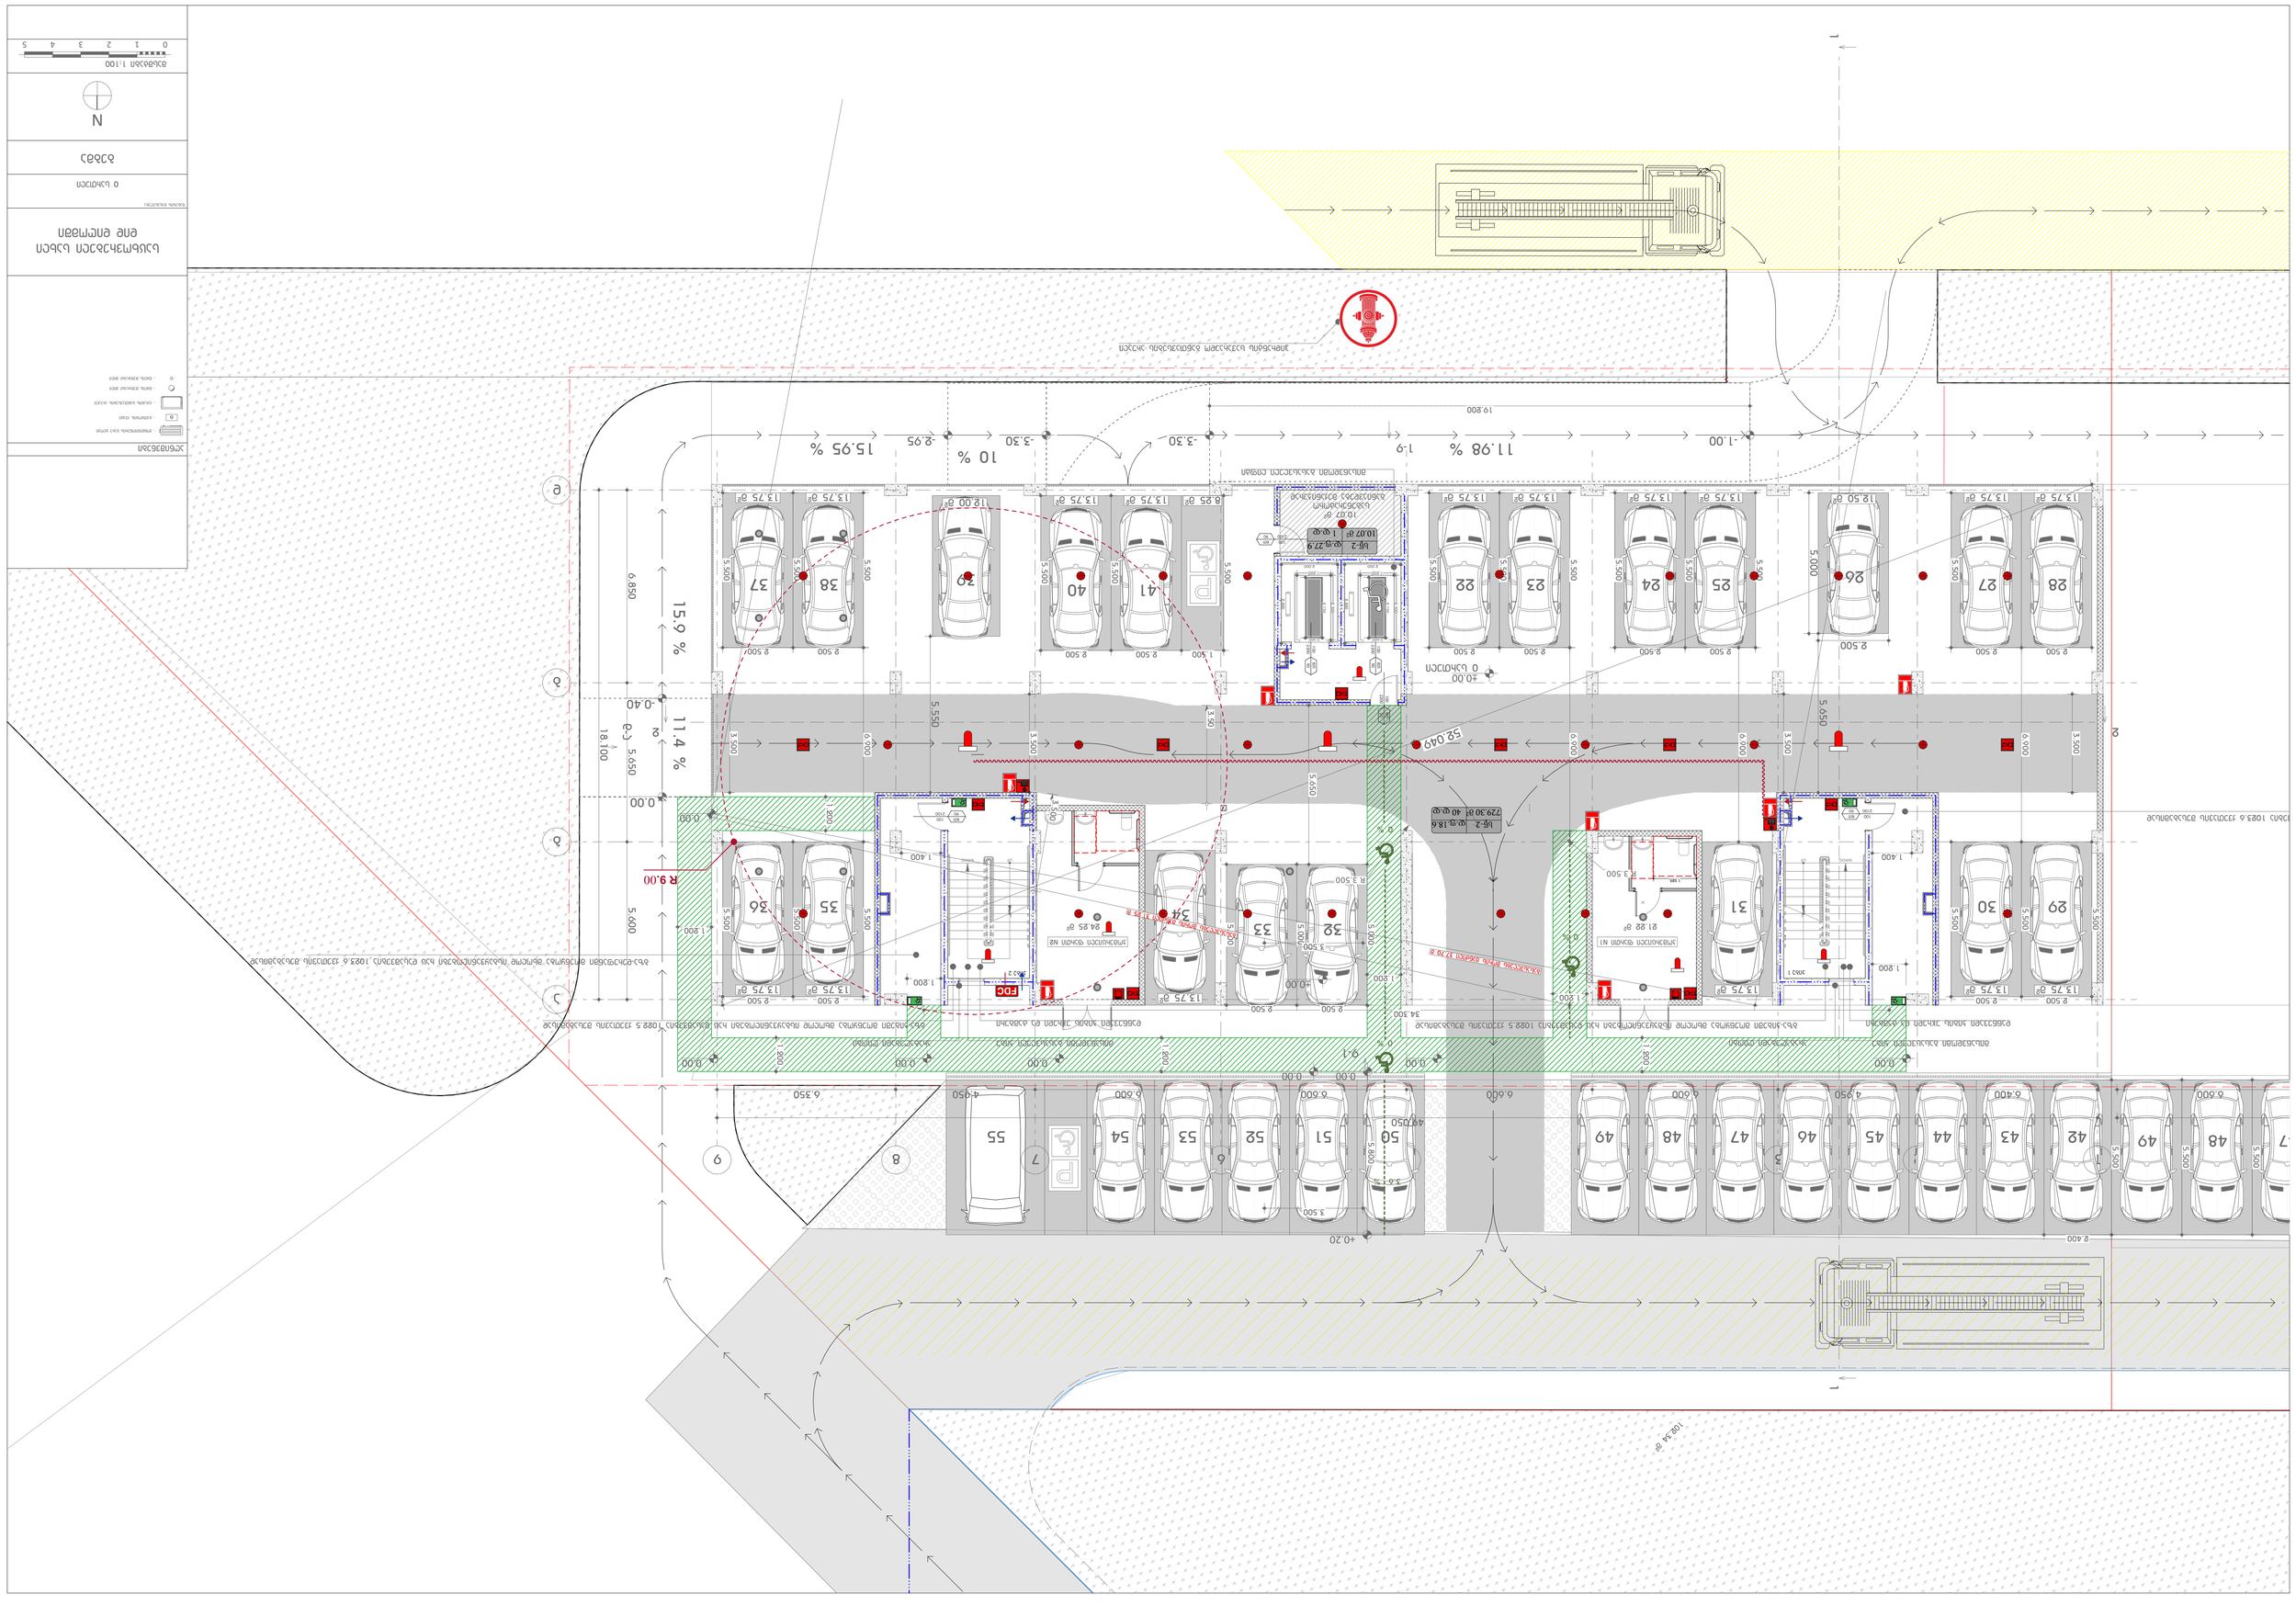

1
2
3
4
5
6
7
8
9
А
Б
49.050
6.400
4.950
6.600
6.600
6.600
6.600
4.950
6.350
18.100
5.650
5.600
6.850
5.650
5.650
5.650













1

2

3

4

5

6

7

8

9




























15.000

4.450

3.500

5.00

0.150

0.300

7.615

7.666

7.331

14.400

25.833

3.780









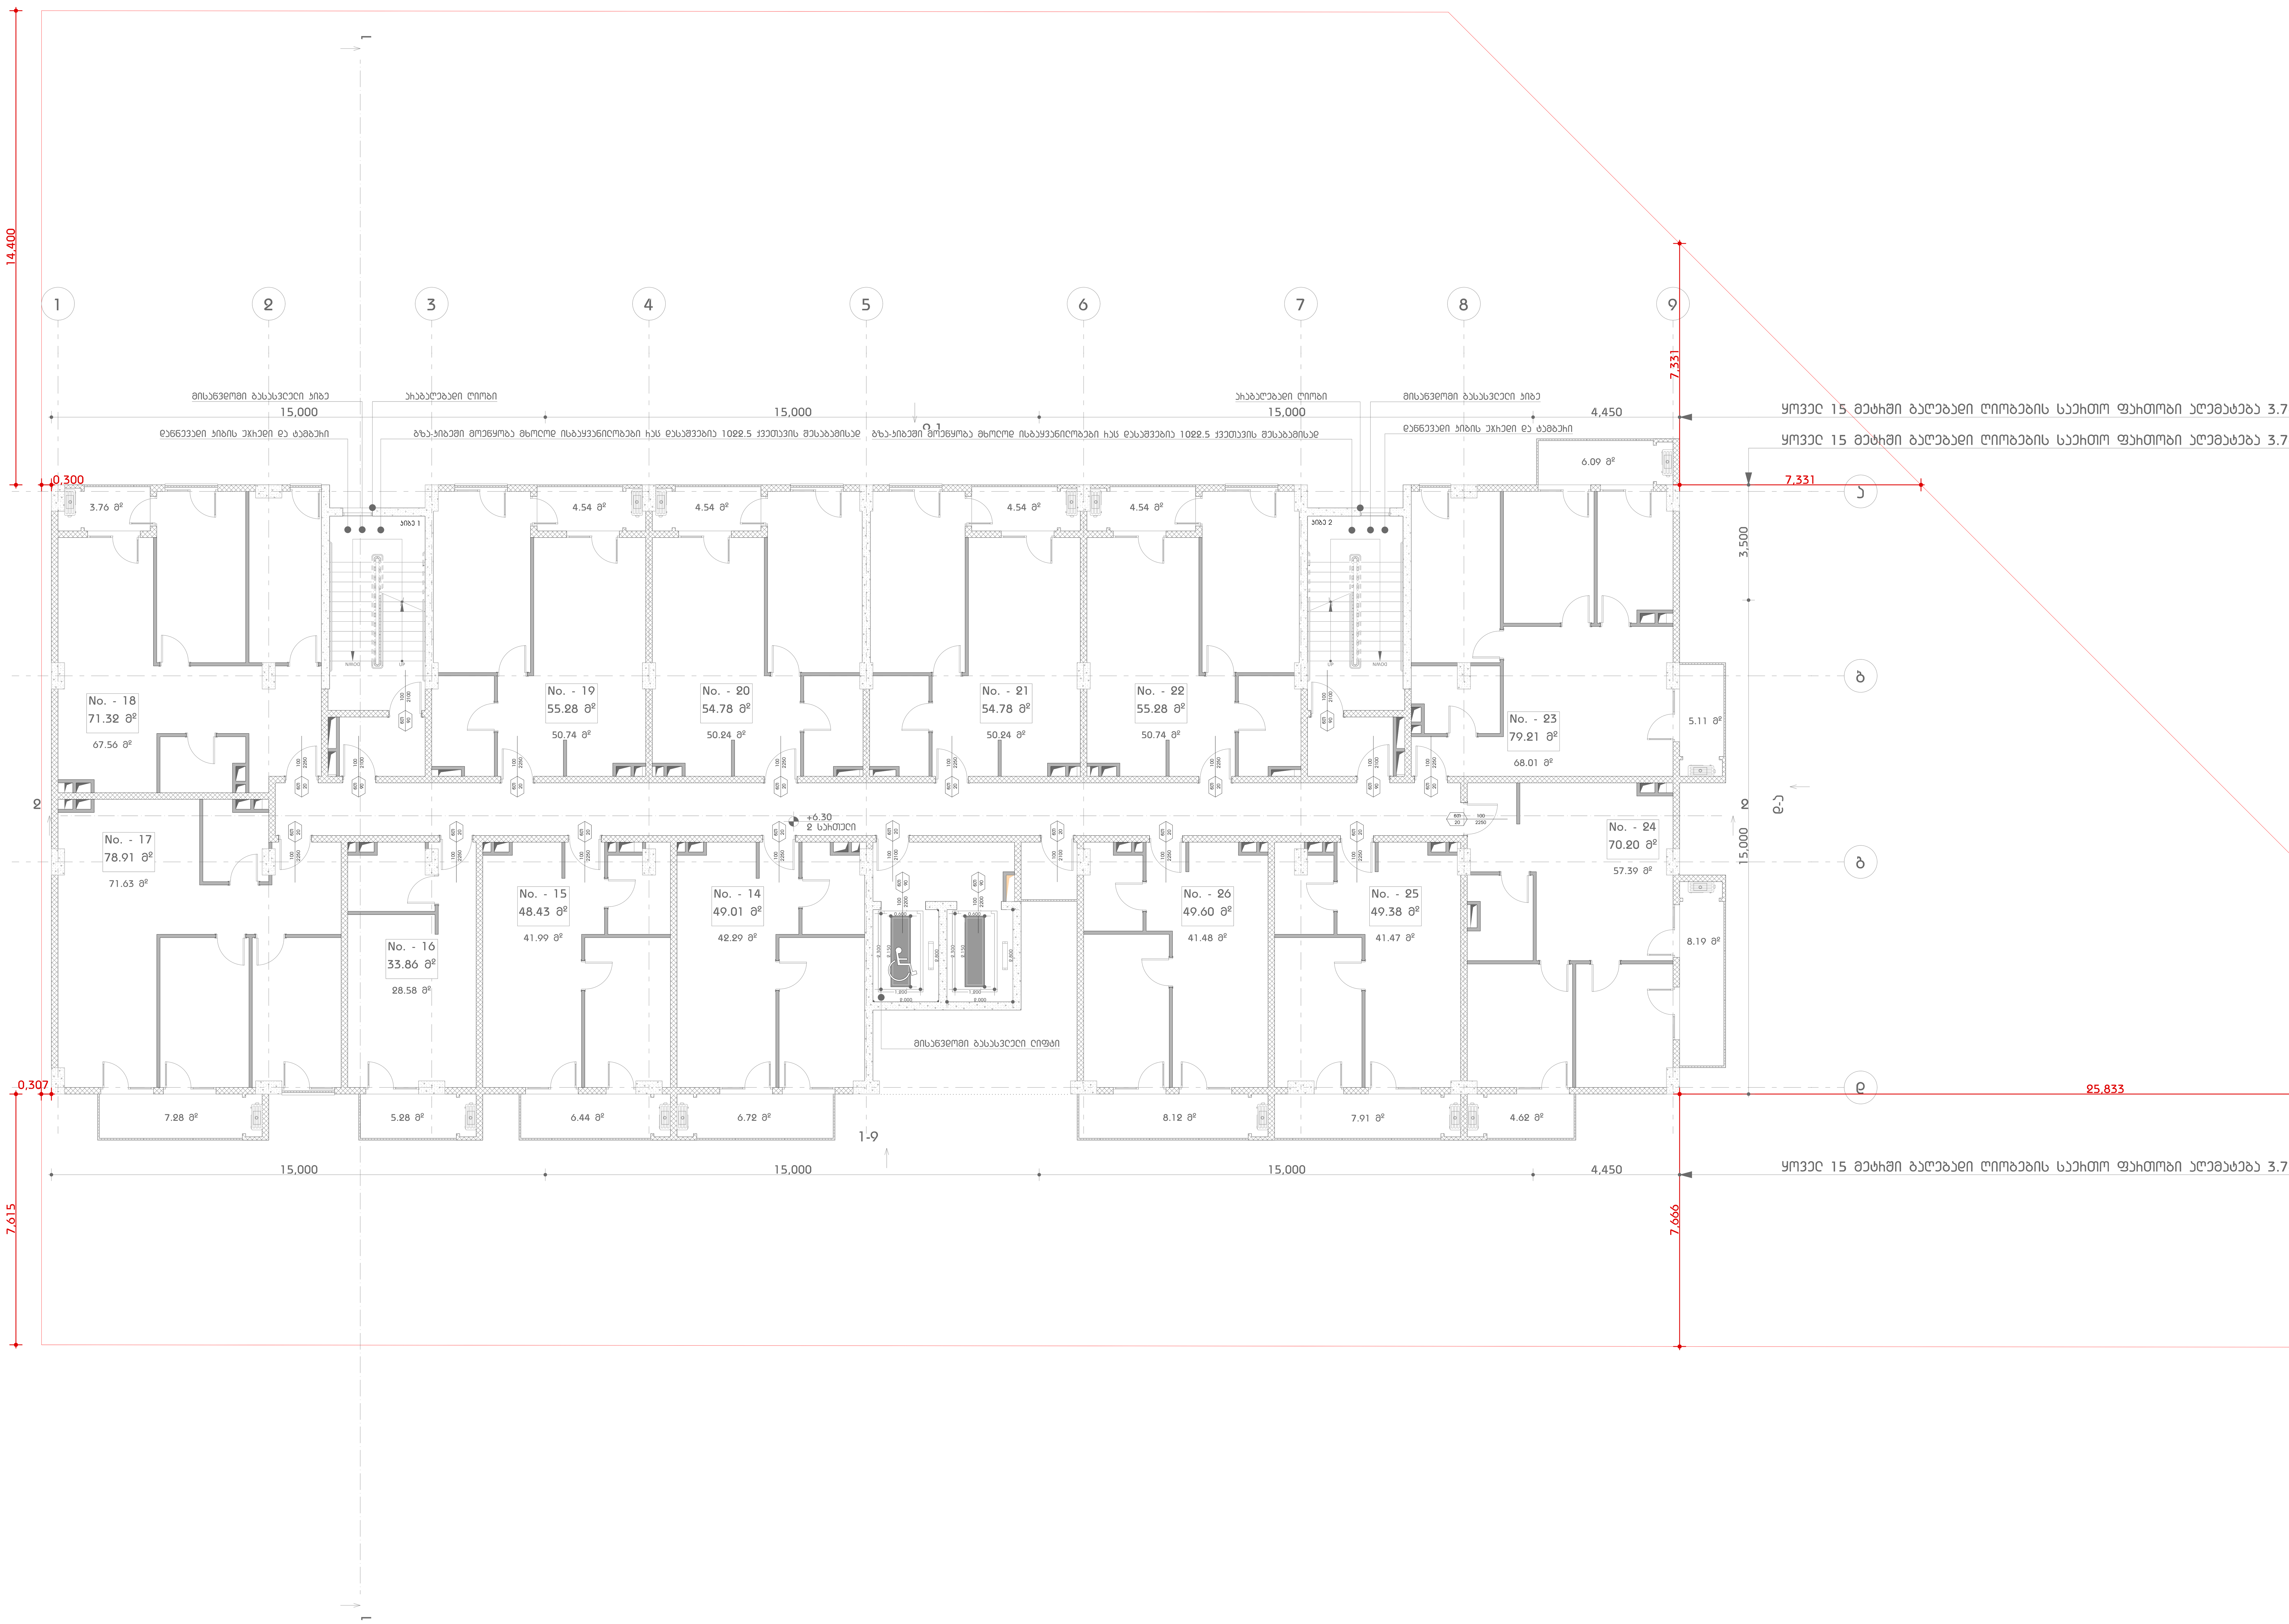

აღნიშვნები

საცხოვრებელი სახლი დიდ დიღომში

ნახაზის დასახელება

2 სართული

გეგმა

N

მასშტაბი 1:100


0 1 2 3 4 5







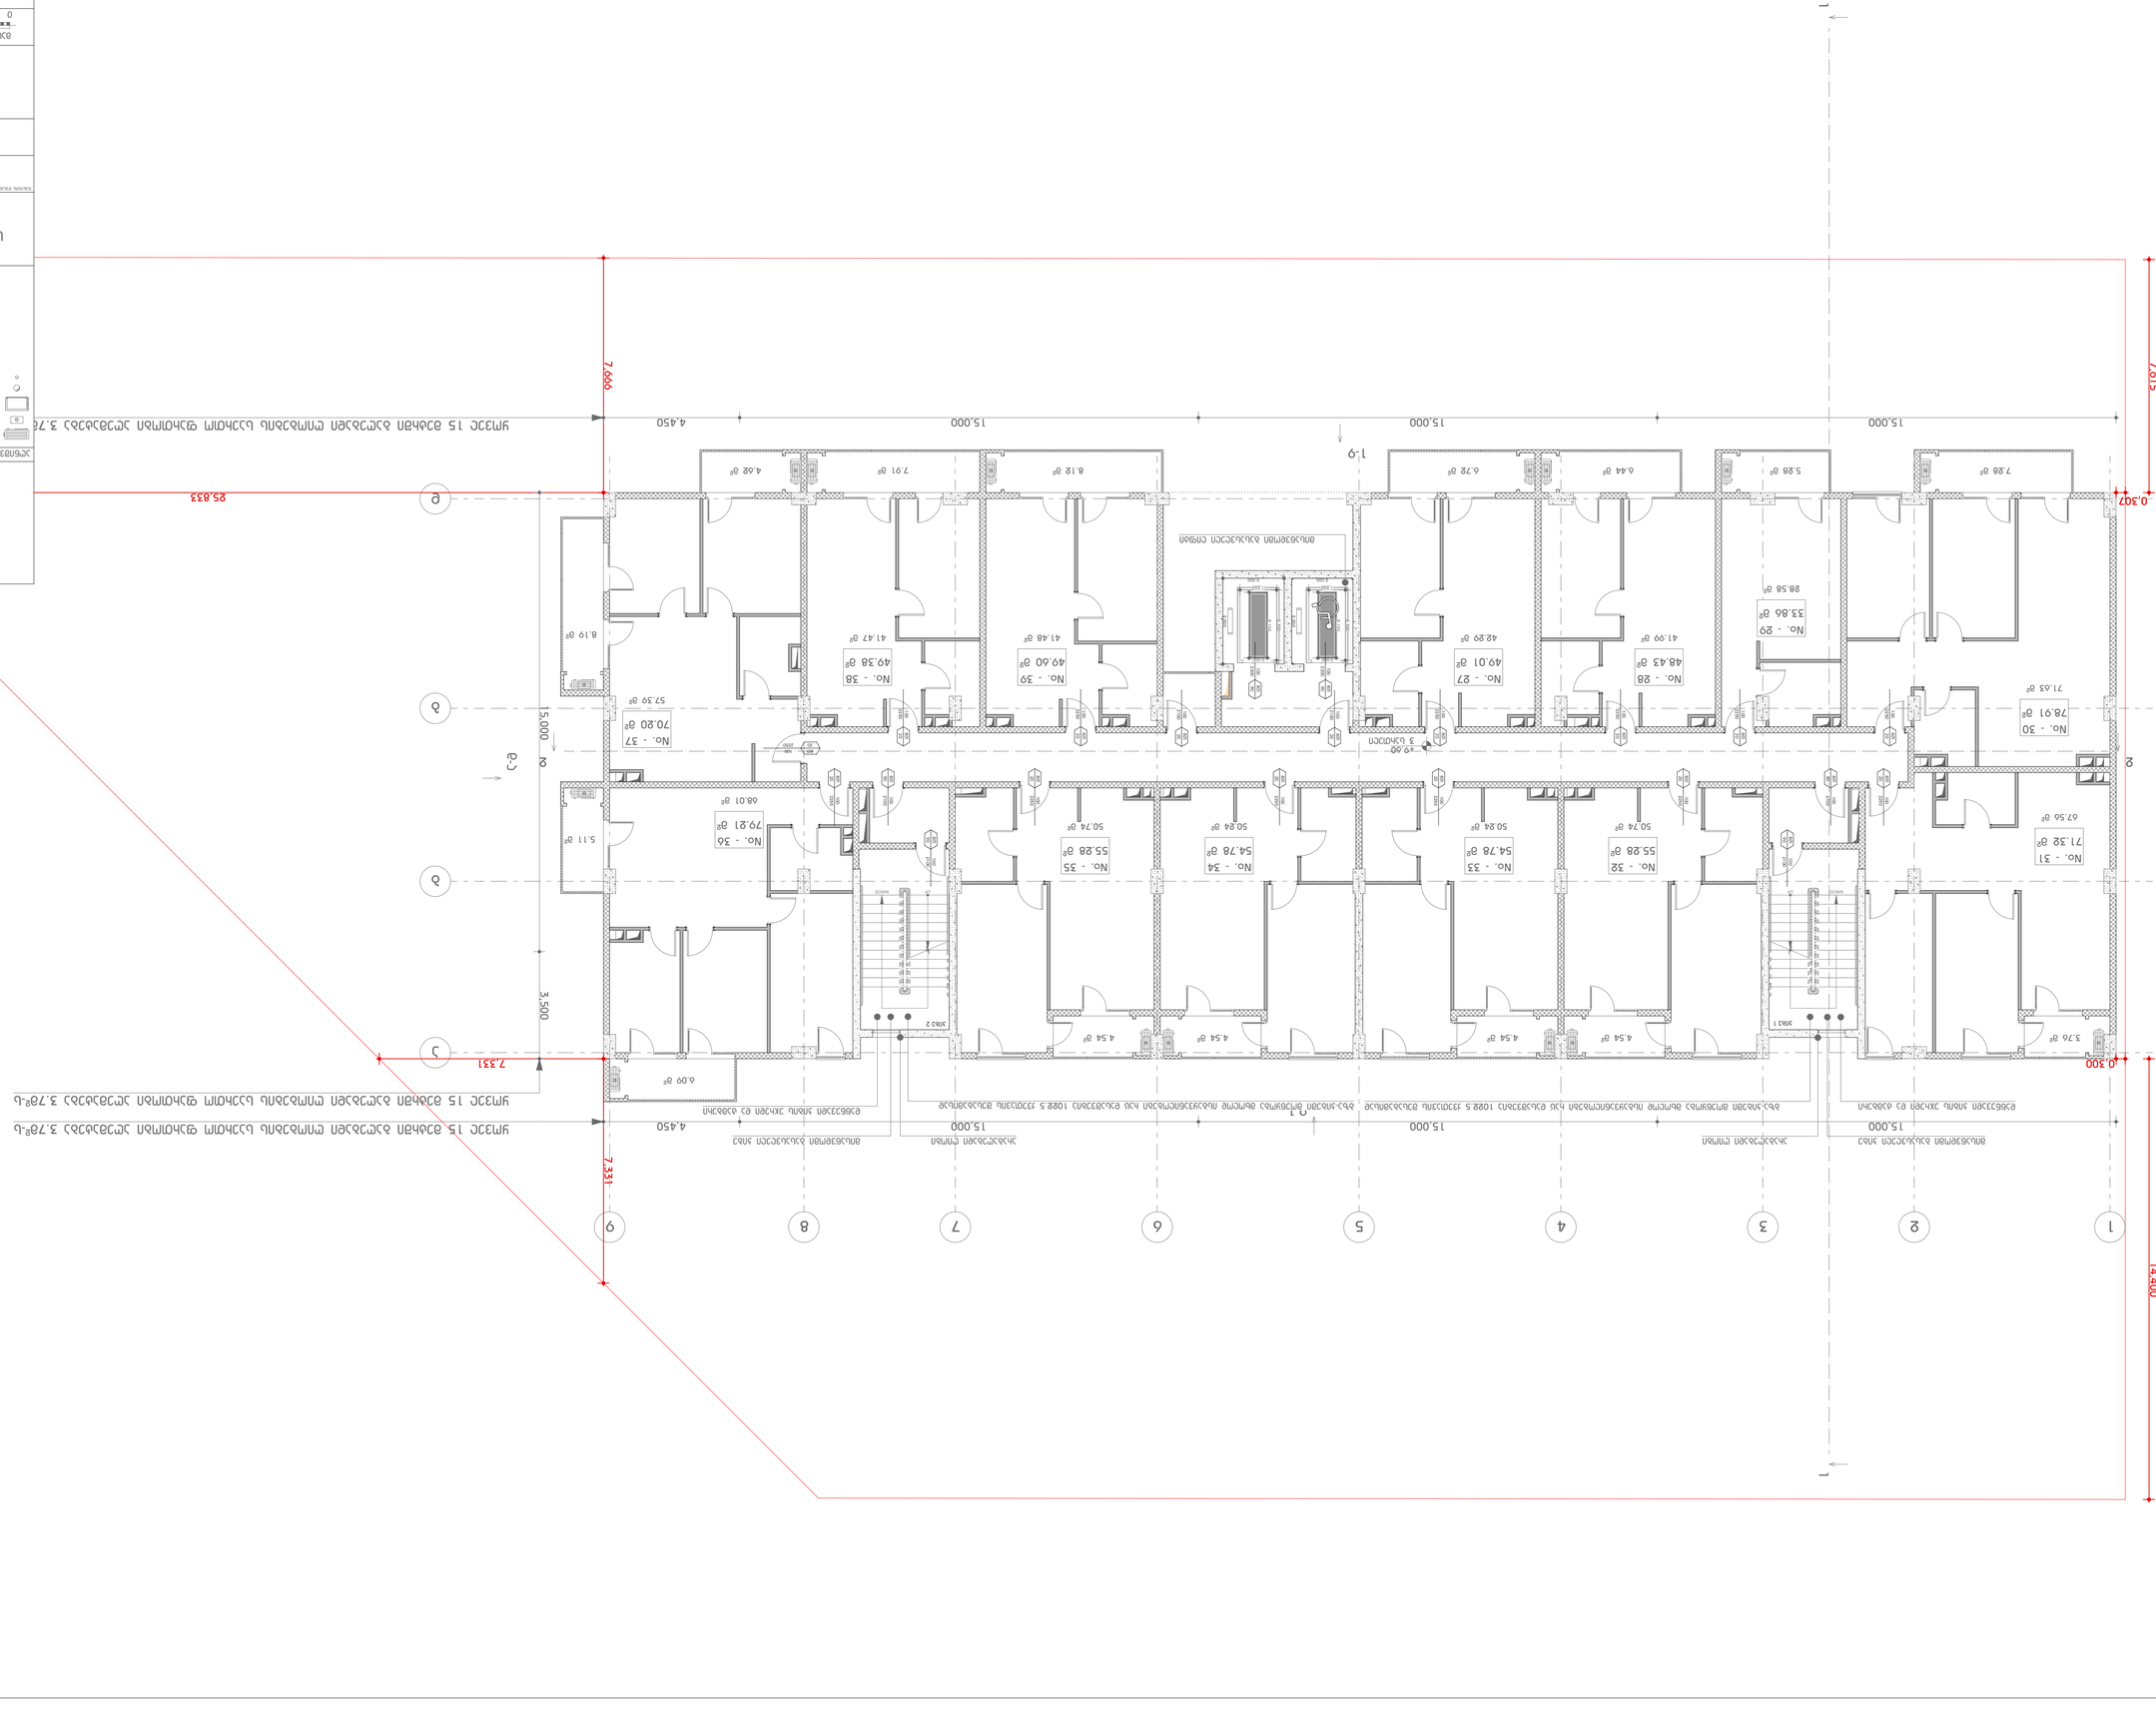

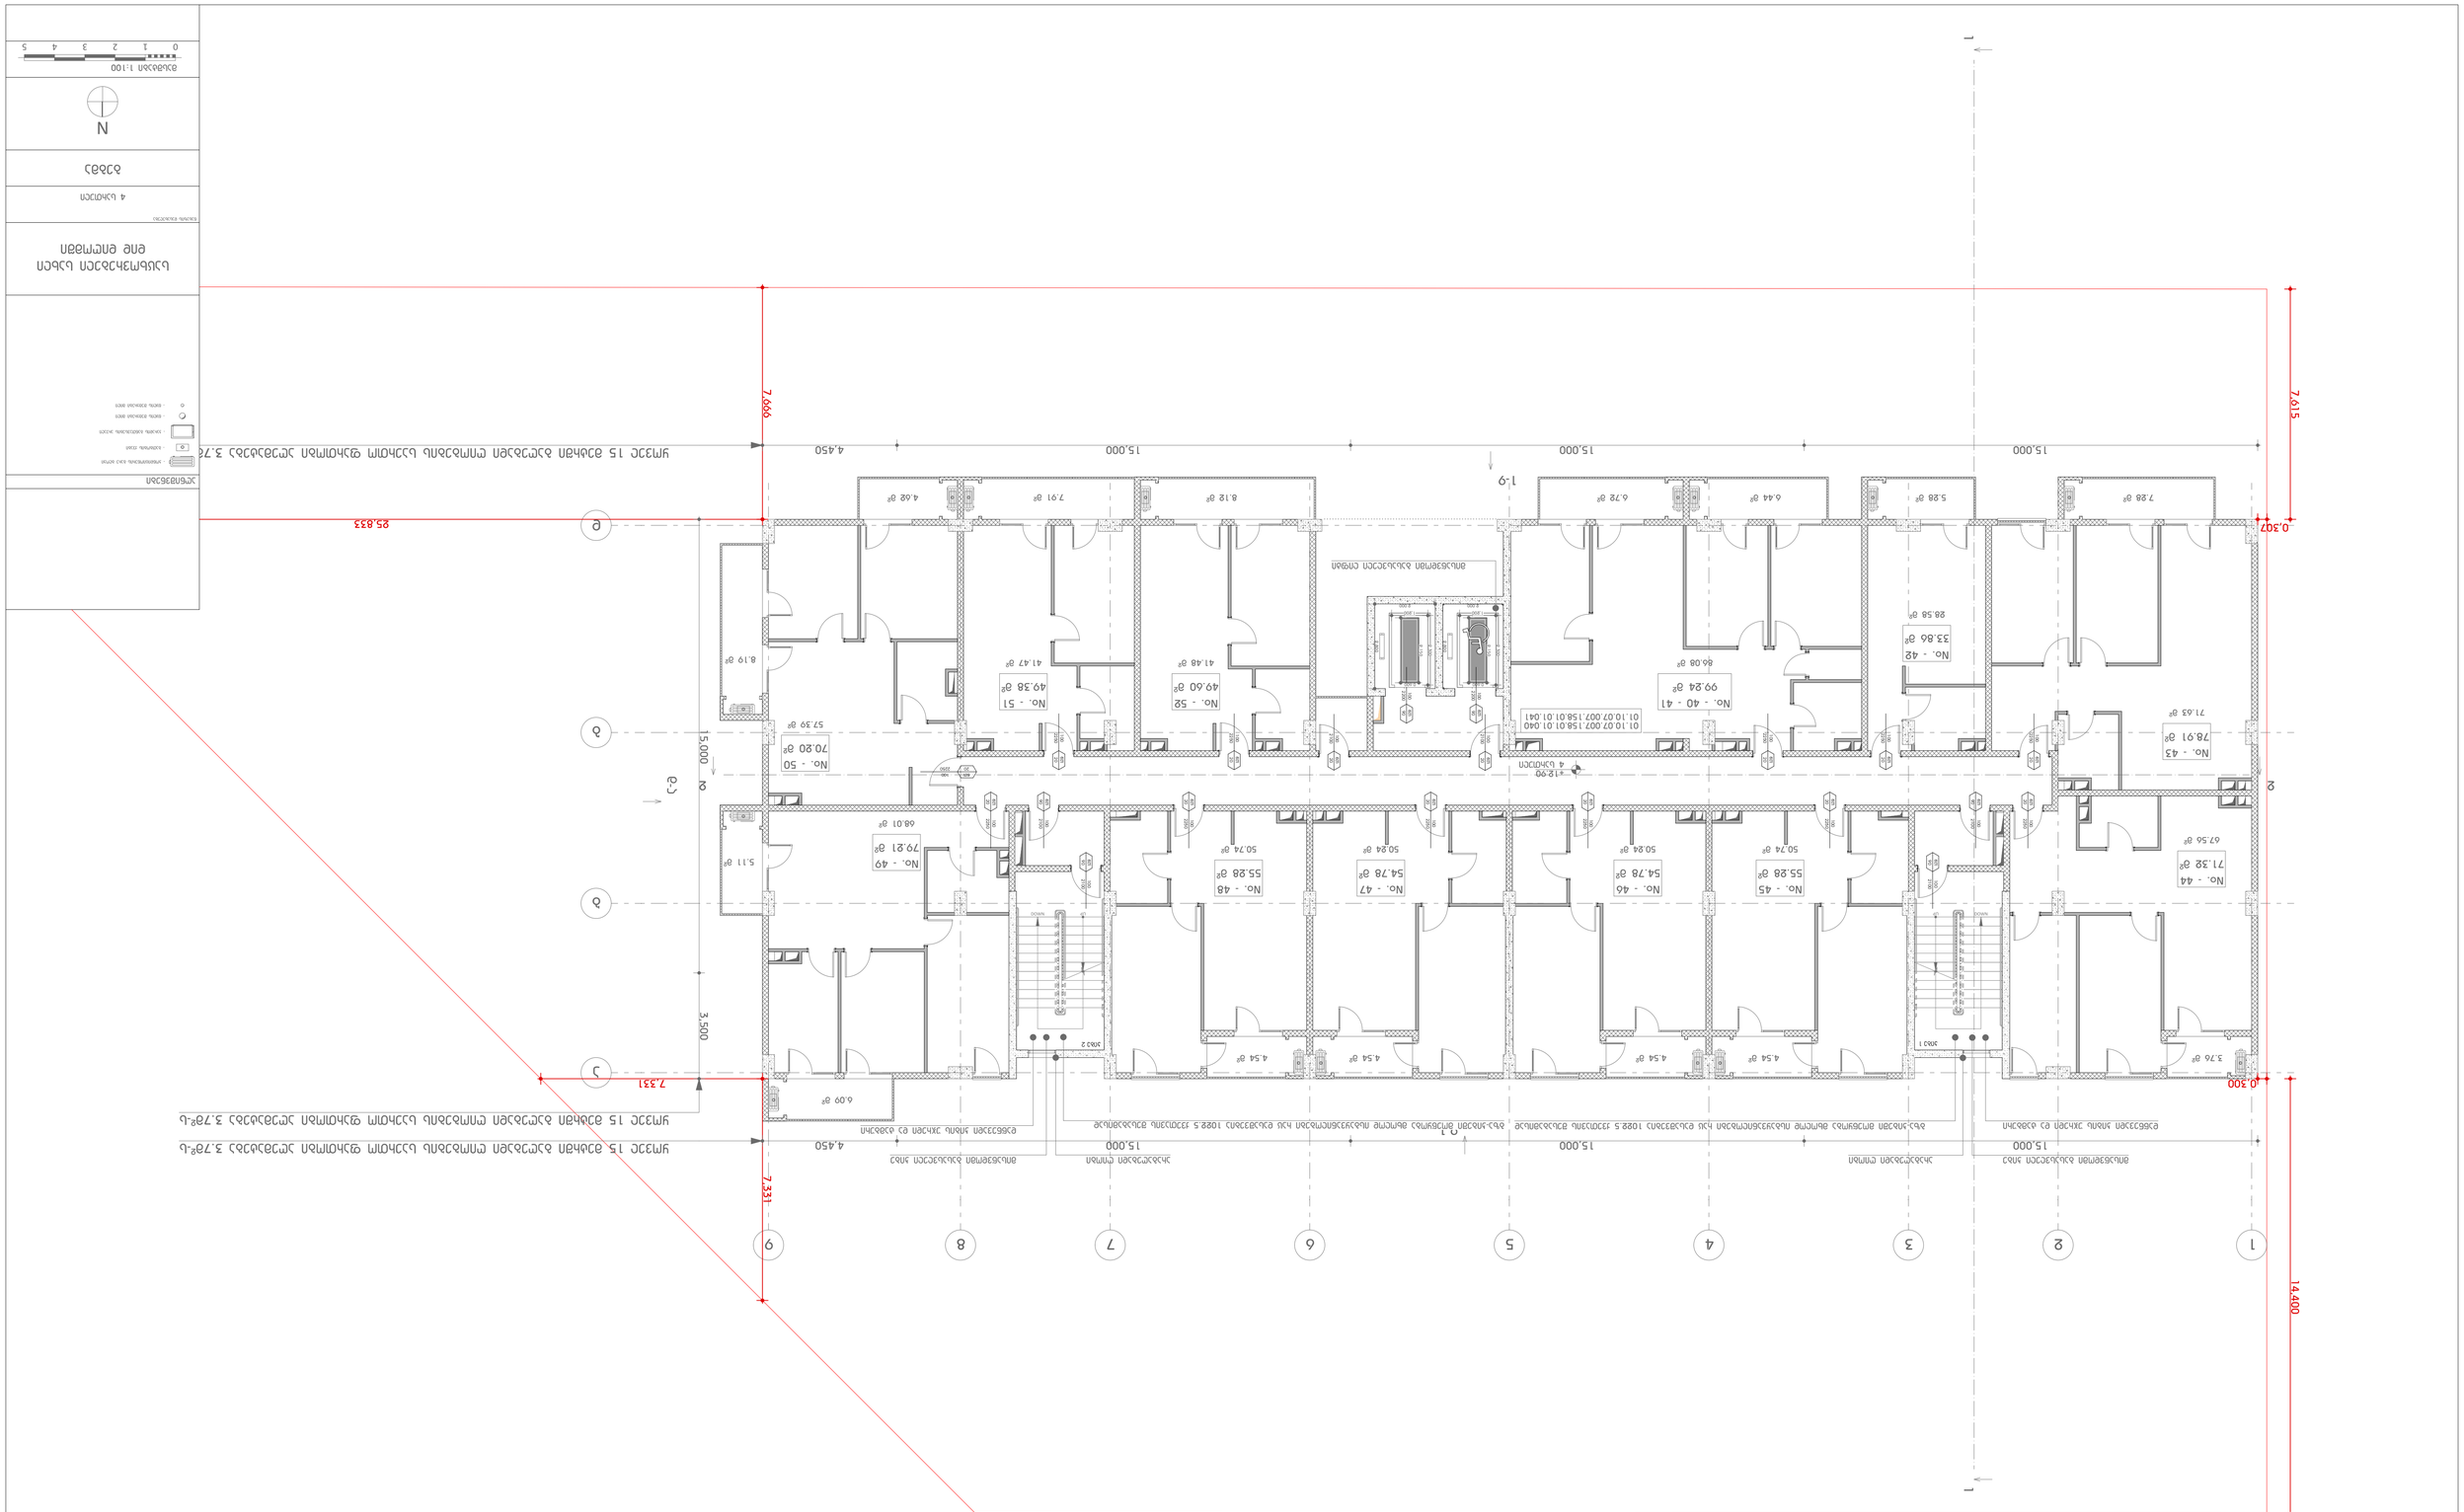
1
2
3
4
5
6
7
8
9
А
Б
В
Г
Д
15,000
4,450
3,500
7,331
7,666
7,615
0,307
0,300
14,400
25,833
1-9
А-Г
Г-А
1-9









N

0 1 2 3 4 5

ПЛАН 1:100

1-9





















































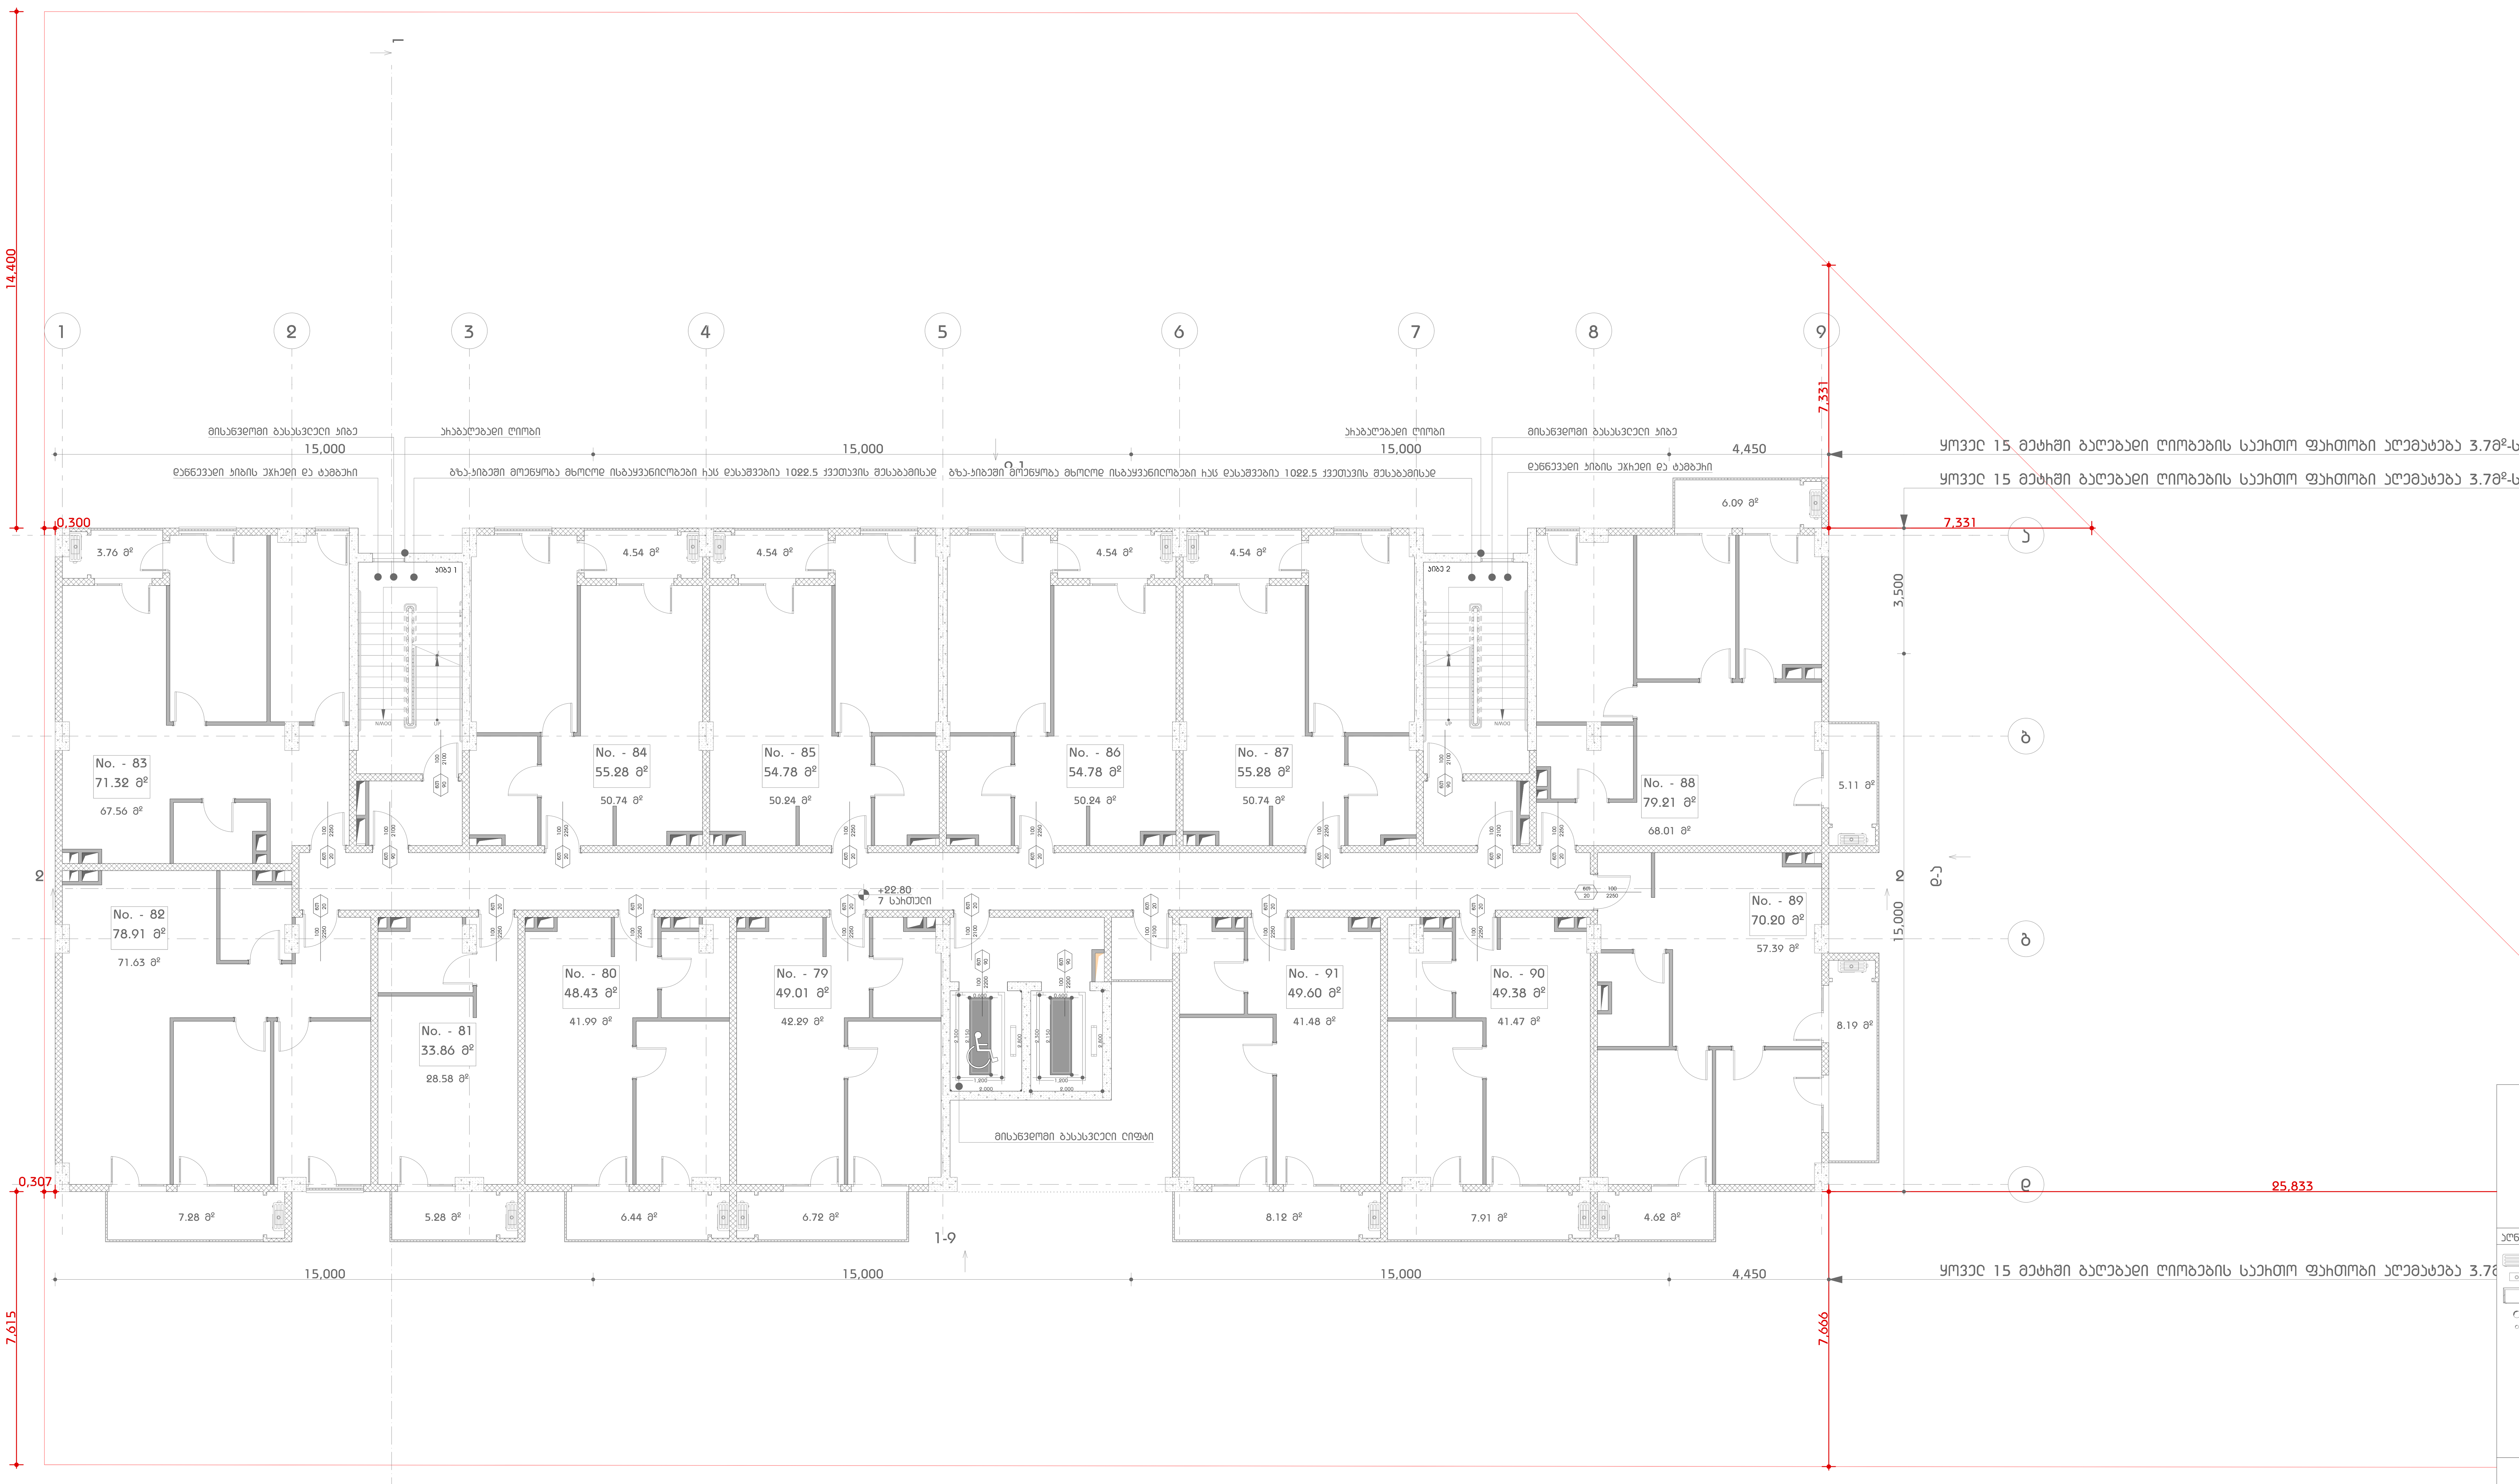

აღნიშვნები

საცხოვრებელი სახლი
დიდ დიღომში

ნახაზის დასახელება


7 სართული


გეგმა

N

მასშტაბი 1:100

0 1 2 3 4 5

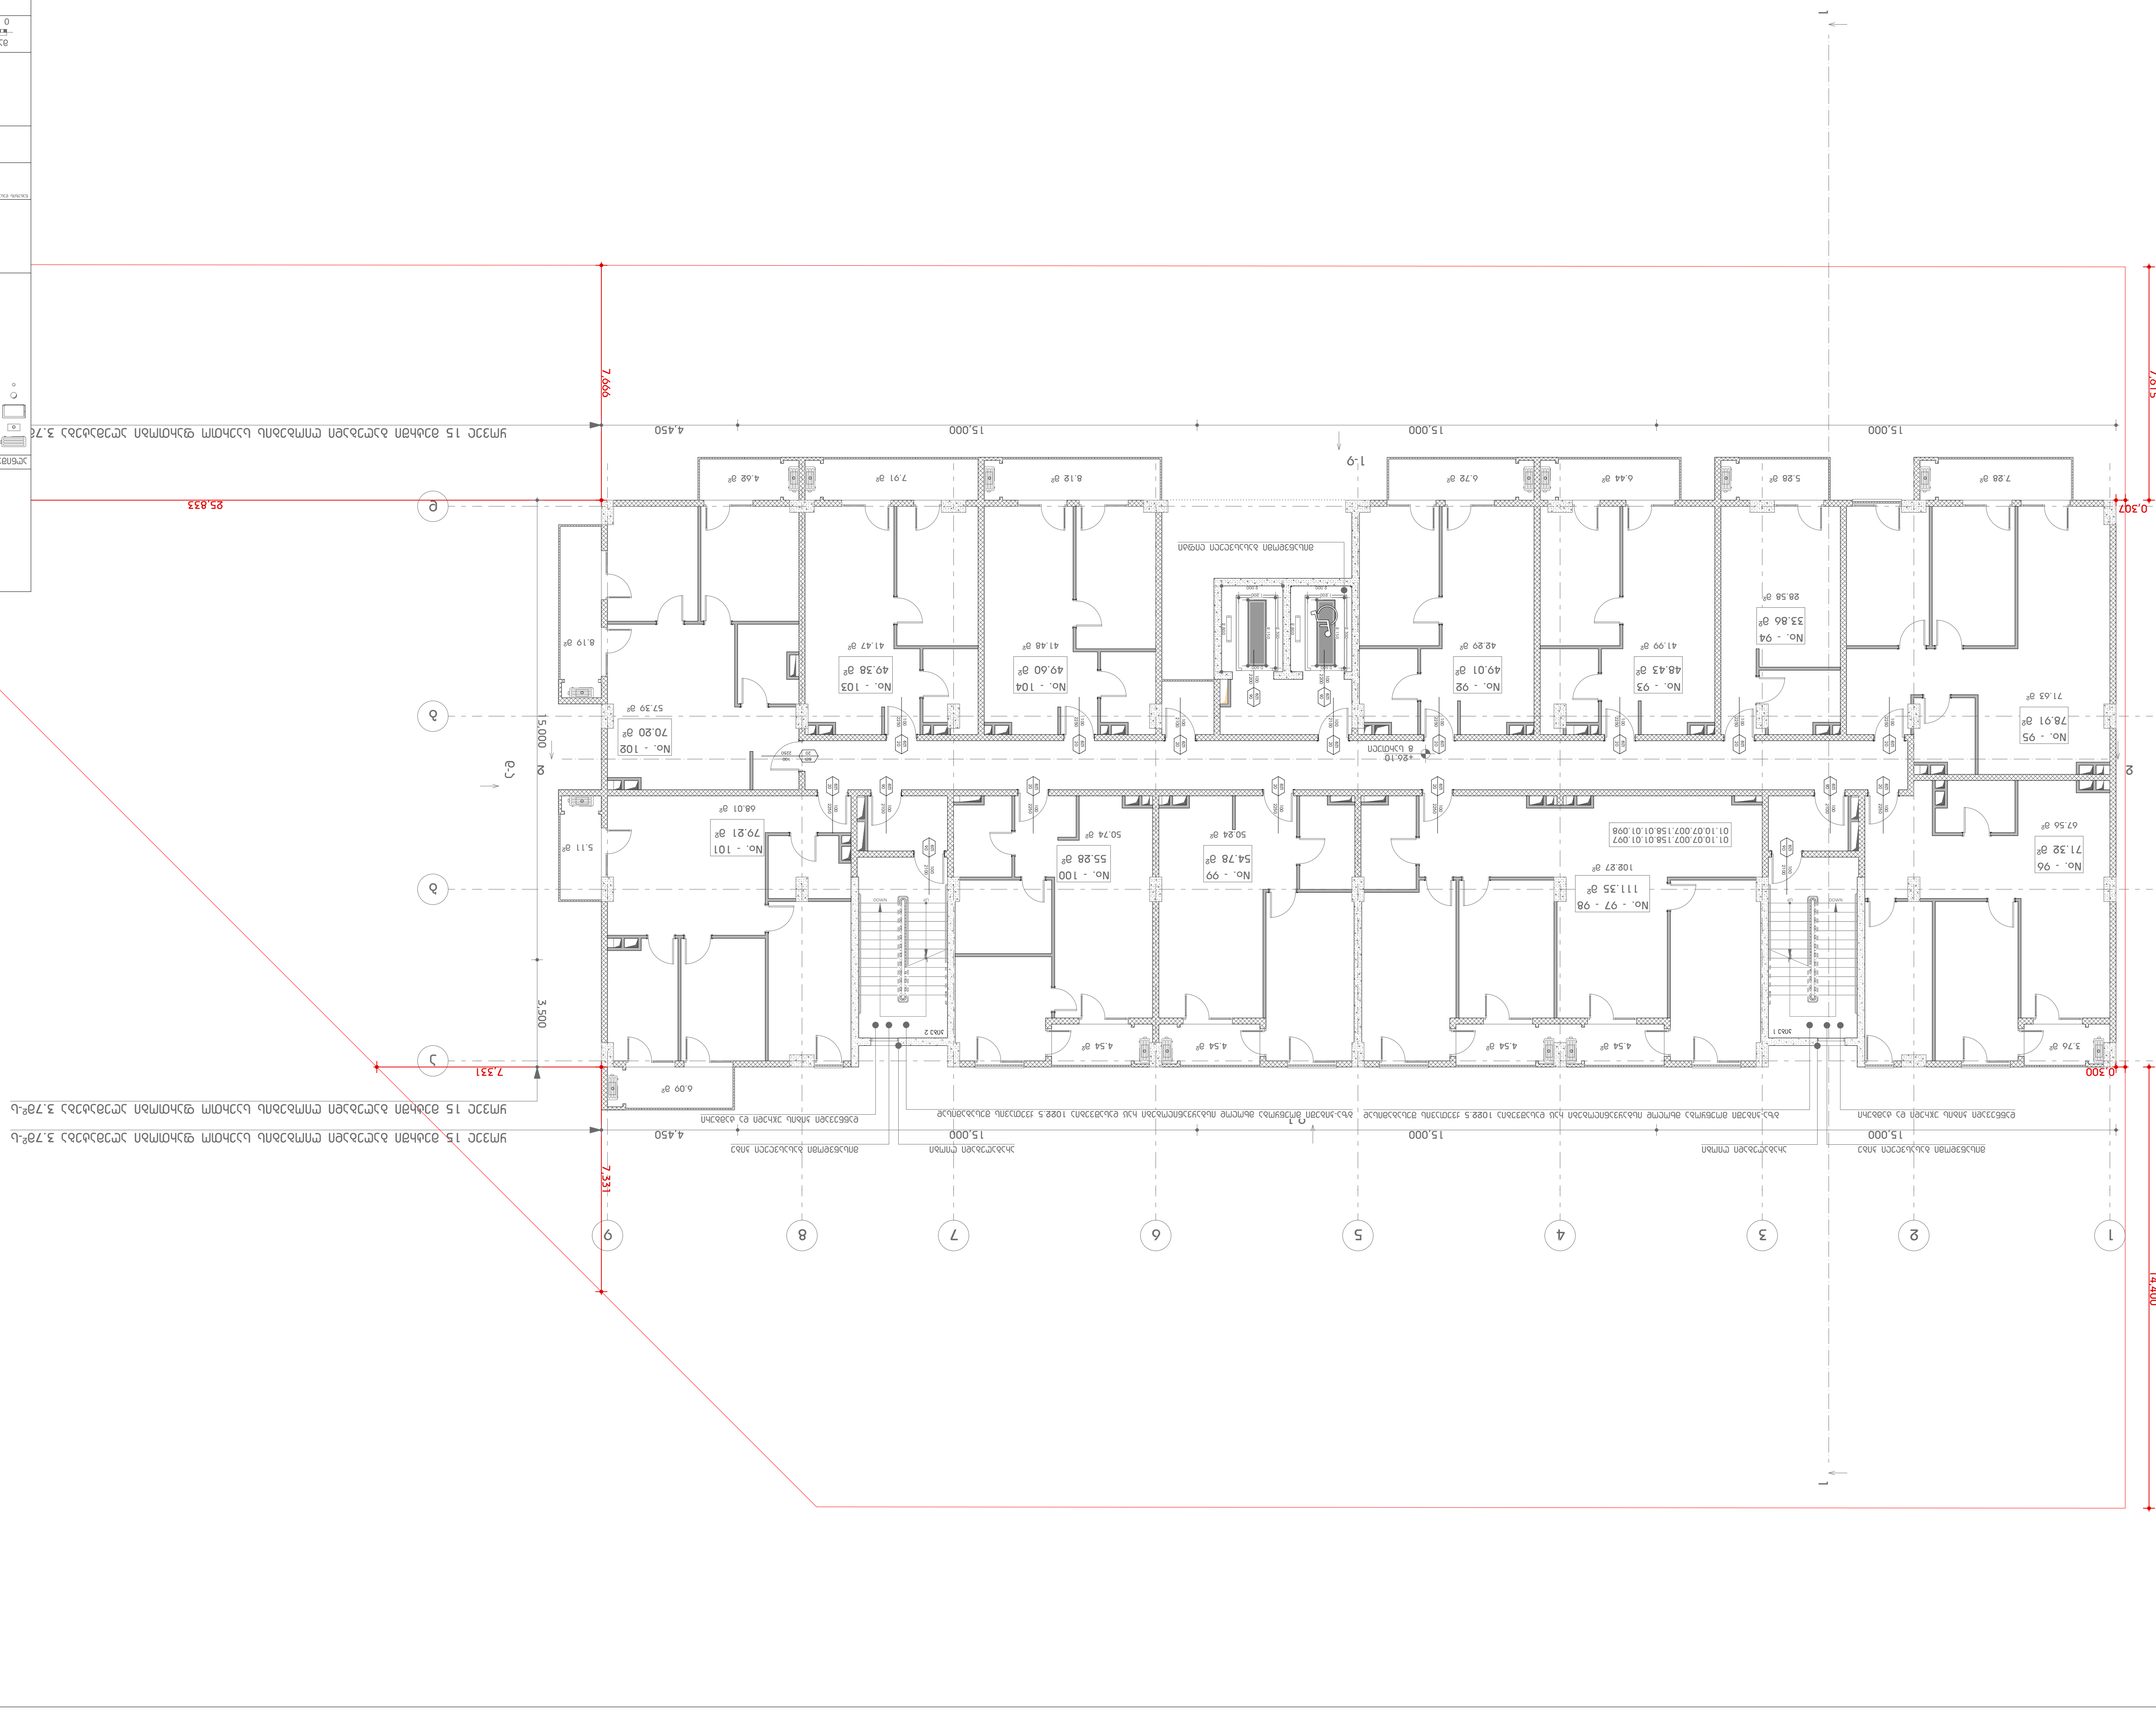
1
2
3
4
5
6
7
8
9
15.000
4.450
3.500
7.615
7.666
0.307
0.300
14.400
7.331
25.833
1:100
0 1 2 3 4 5
N

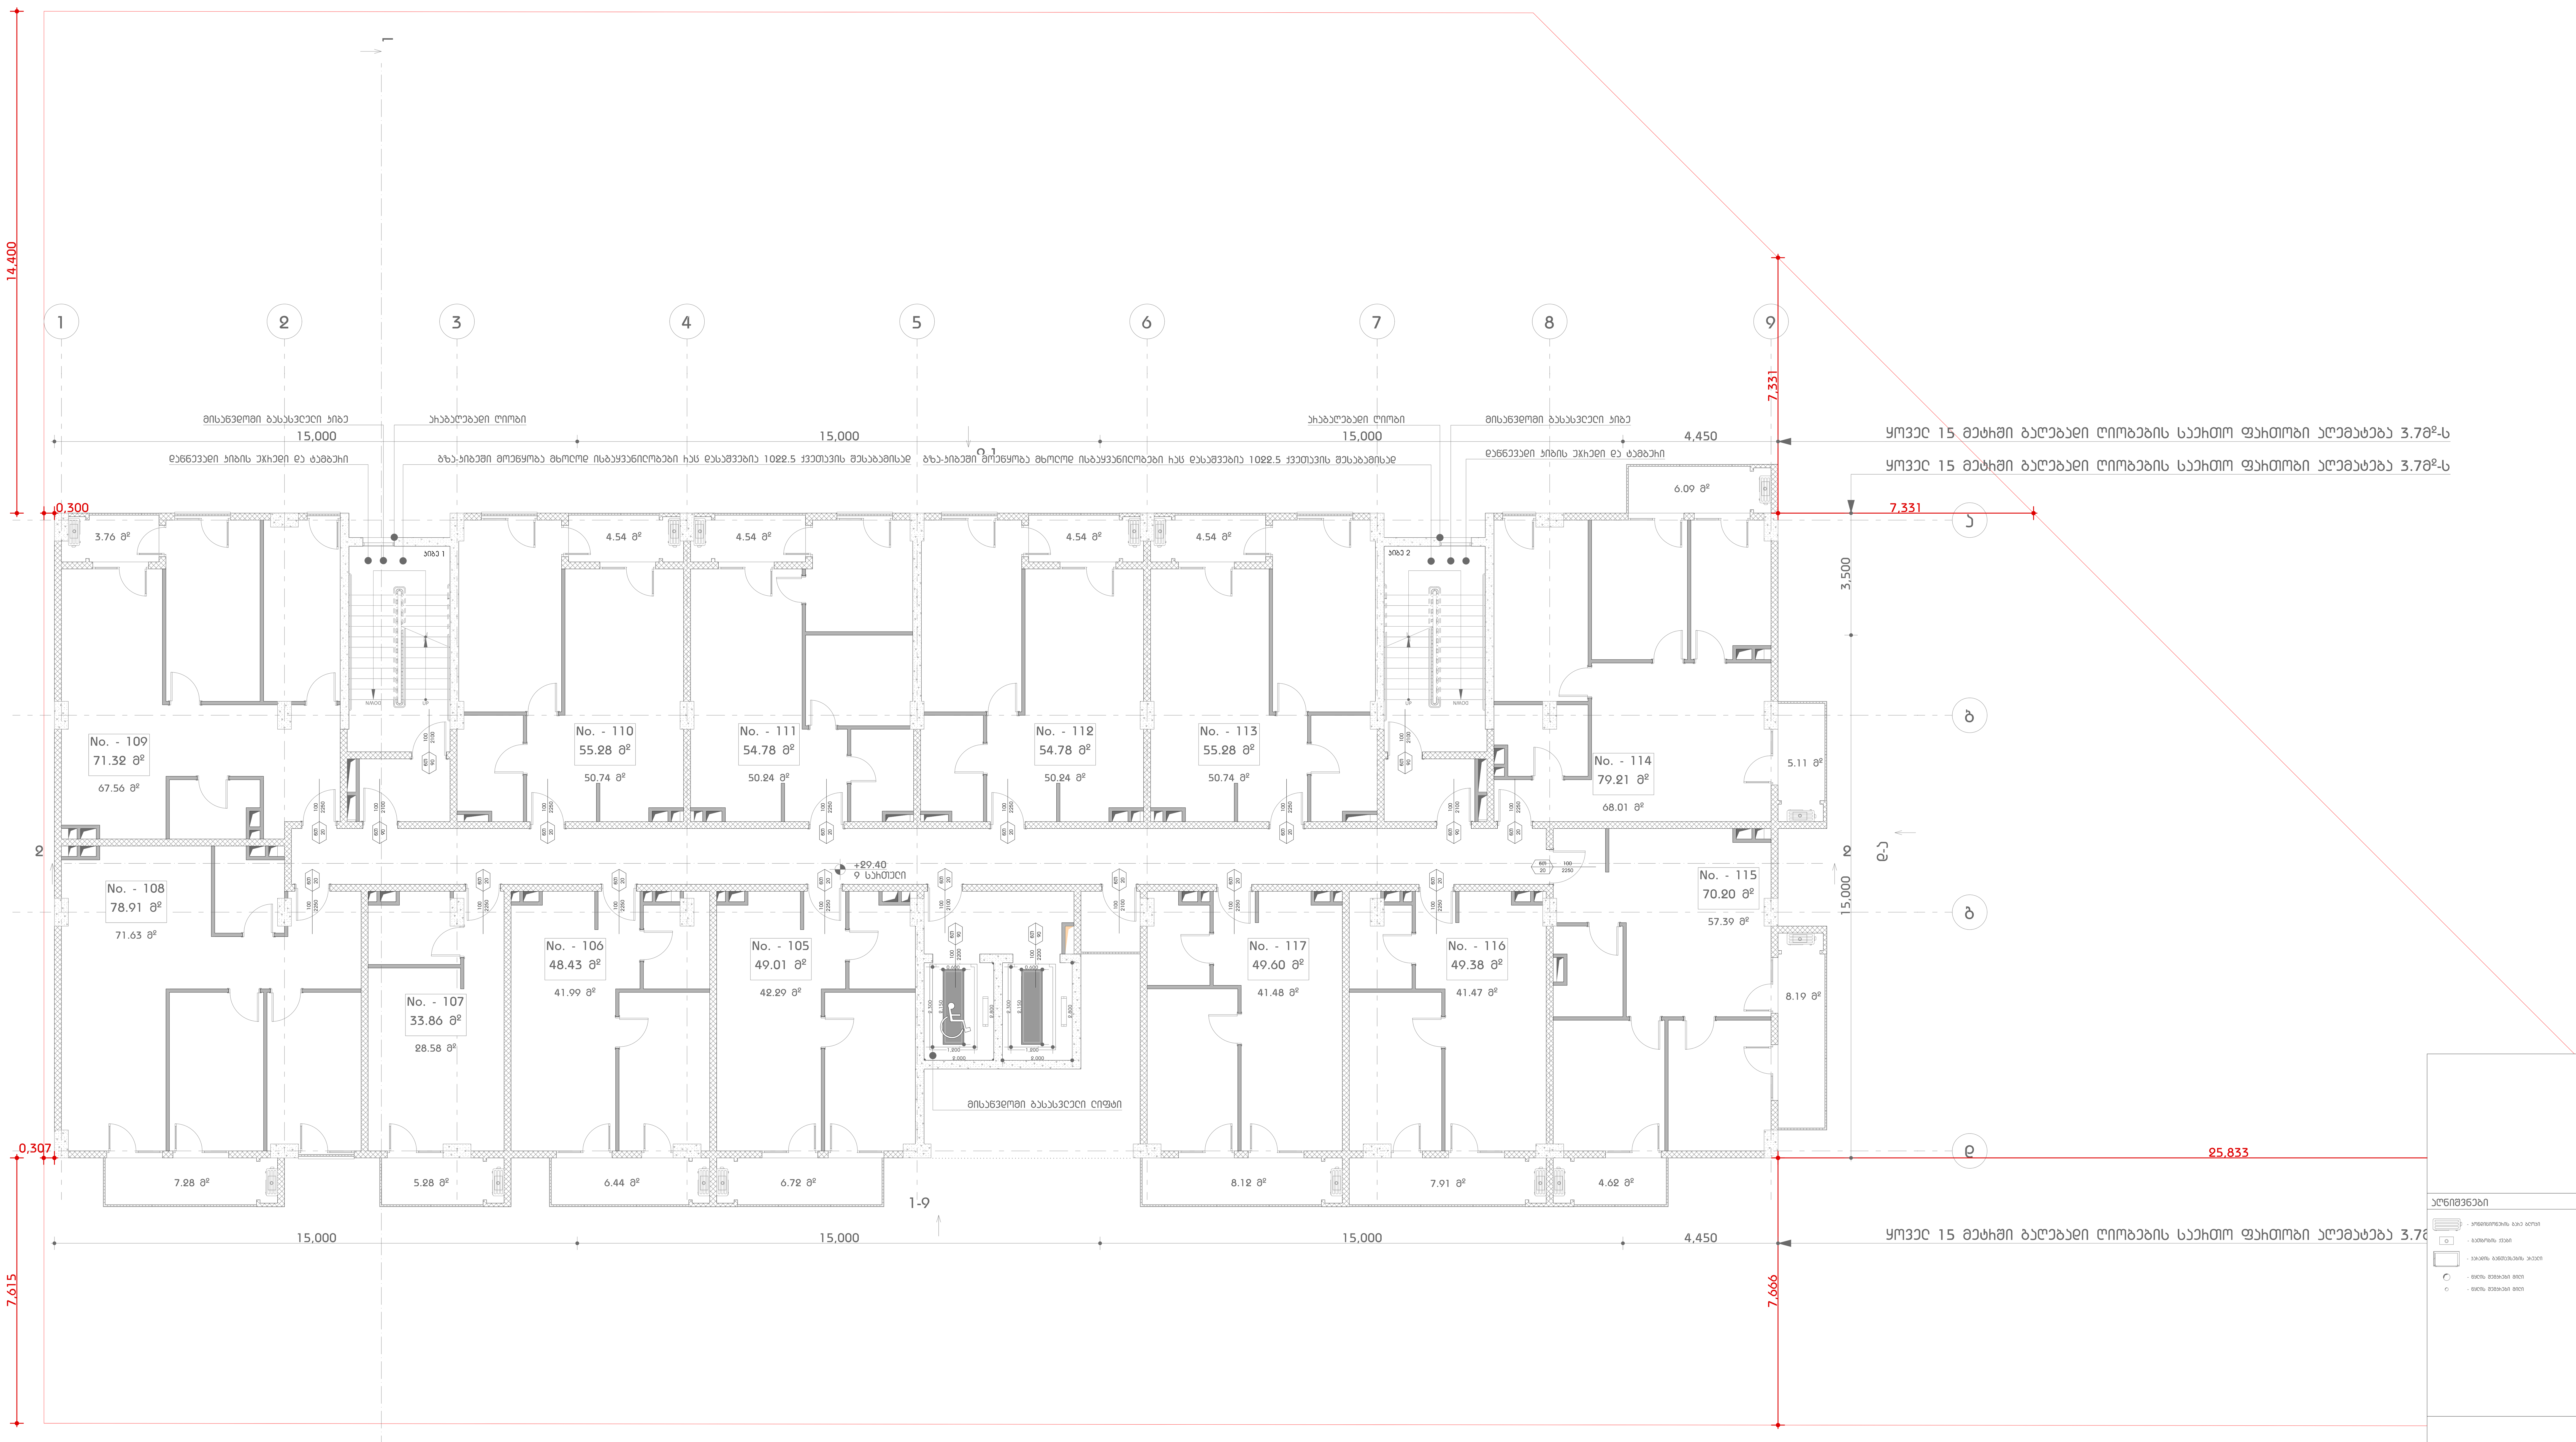

აღნიშვნები

საცხოვრებელი სახლი
დიდ დიღომში

ნახაზის დასახელება


9 სართული

გეგმა

N

მასშტაბი 1:100

0 1 2 3 4 5

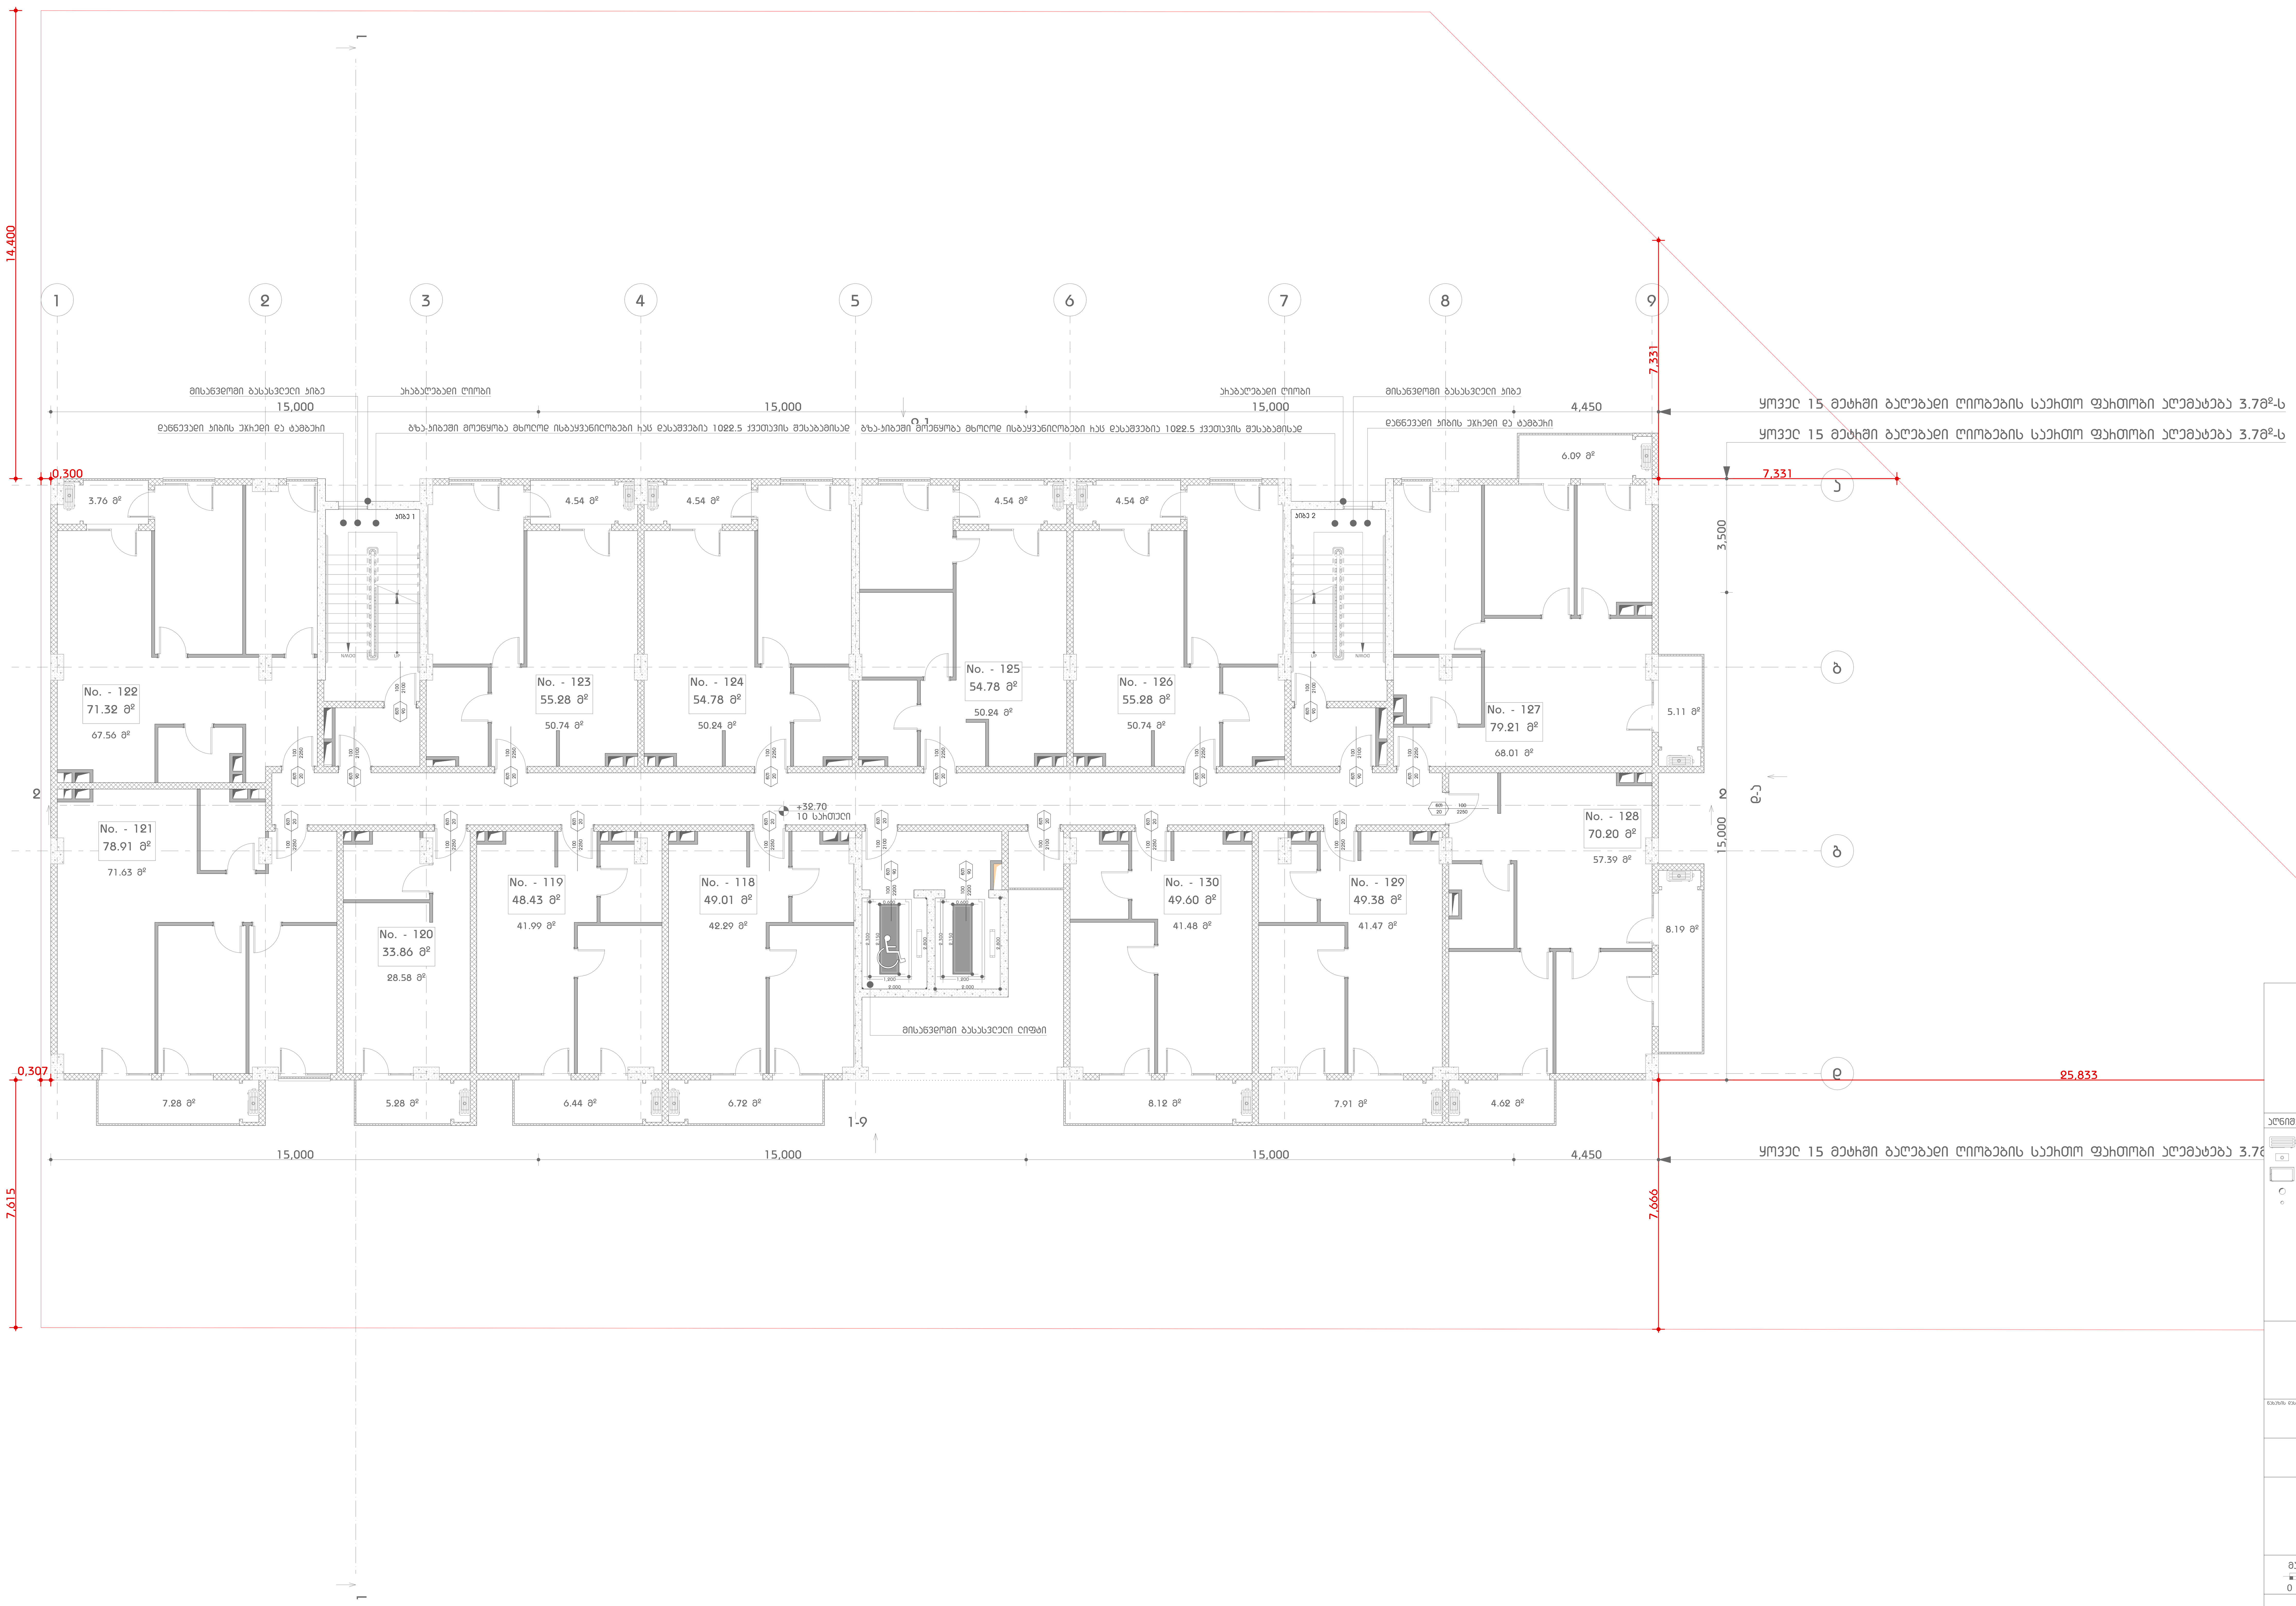

აღნიშვნები

საცხოვრებელი სახლი
დიდ დიღომში

ნახაზის დასახელება


10 სართული

გეგმა

N

მასშტაბი 1:100

0 1 2 3 4 5

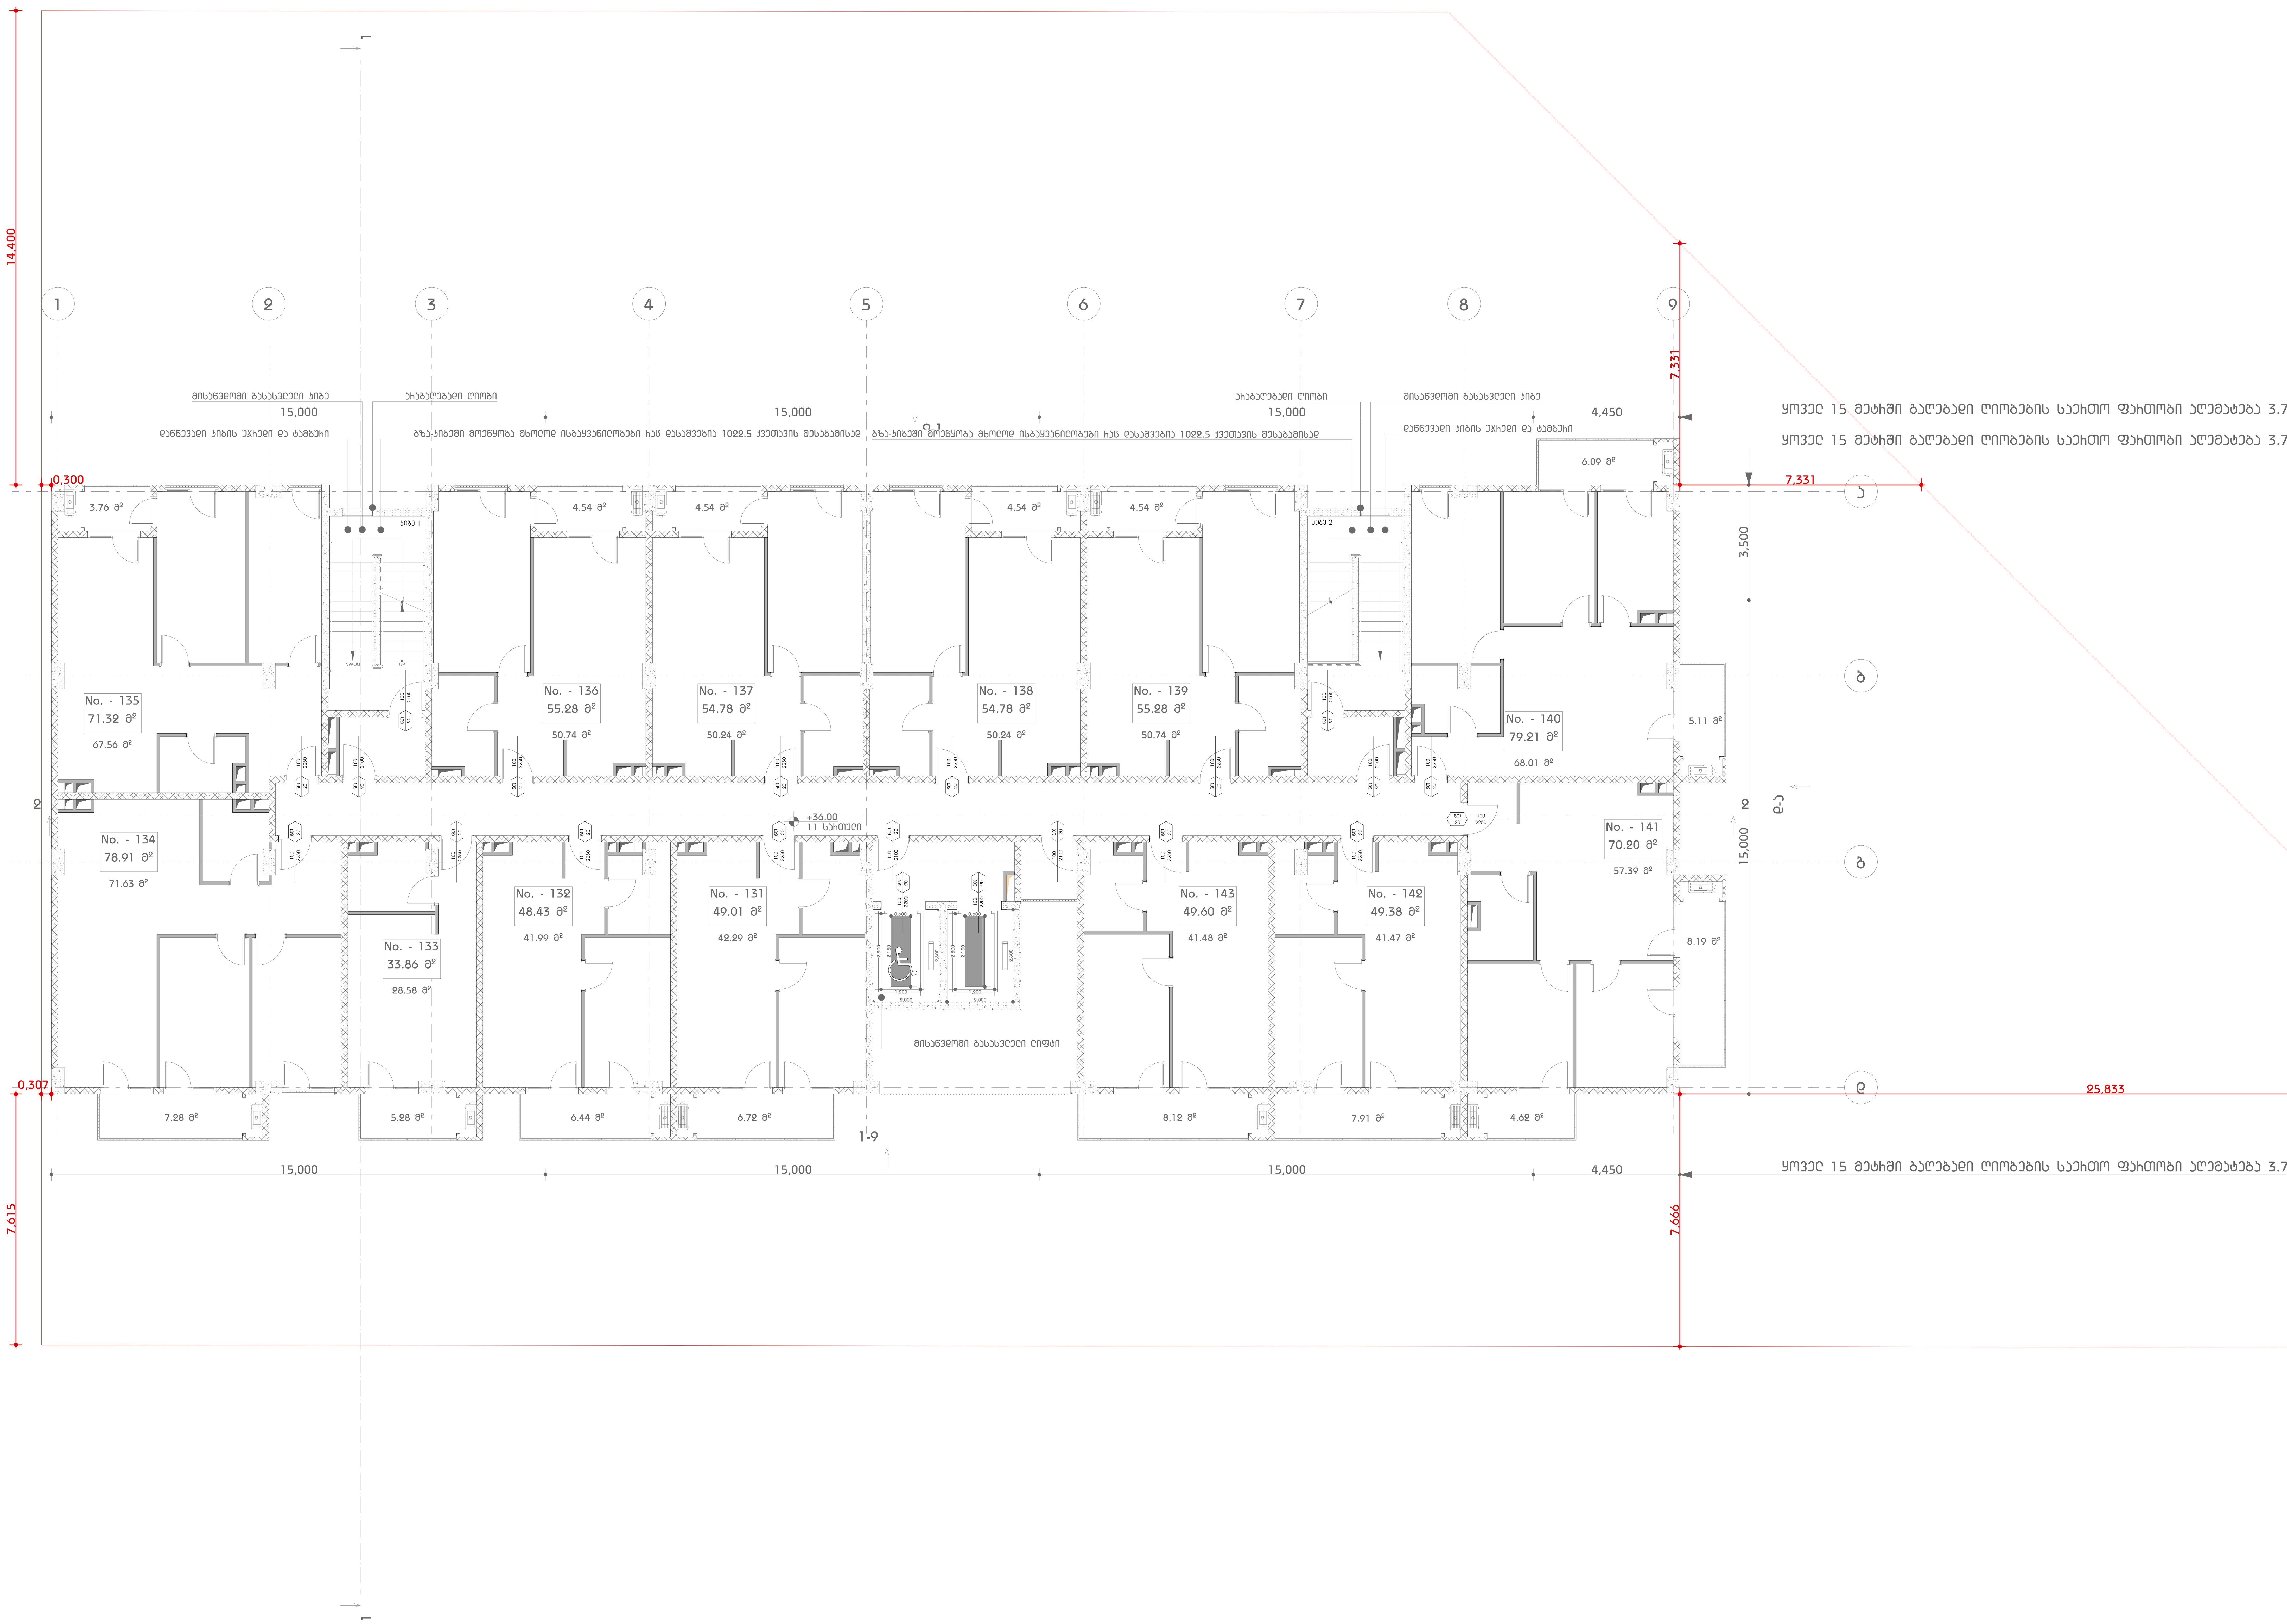

აღნიშვნები

სასხოვრებელი სახლი
დიდ დიღომში


ნახაზის დასახელება

11 სართული

გეგმა

N

მასშტაბი 1:100

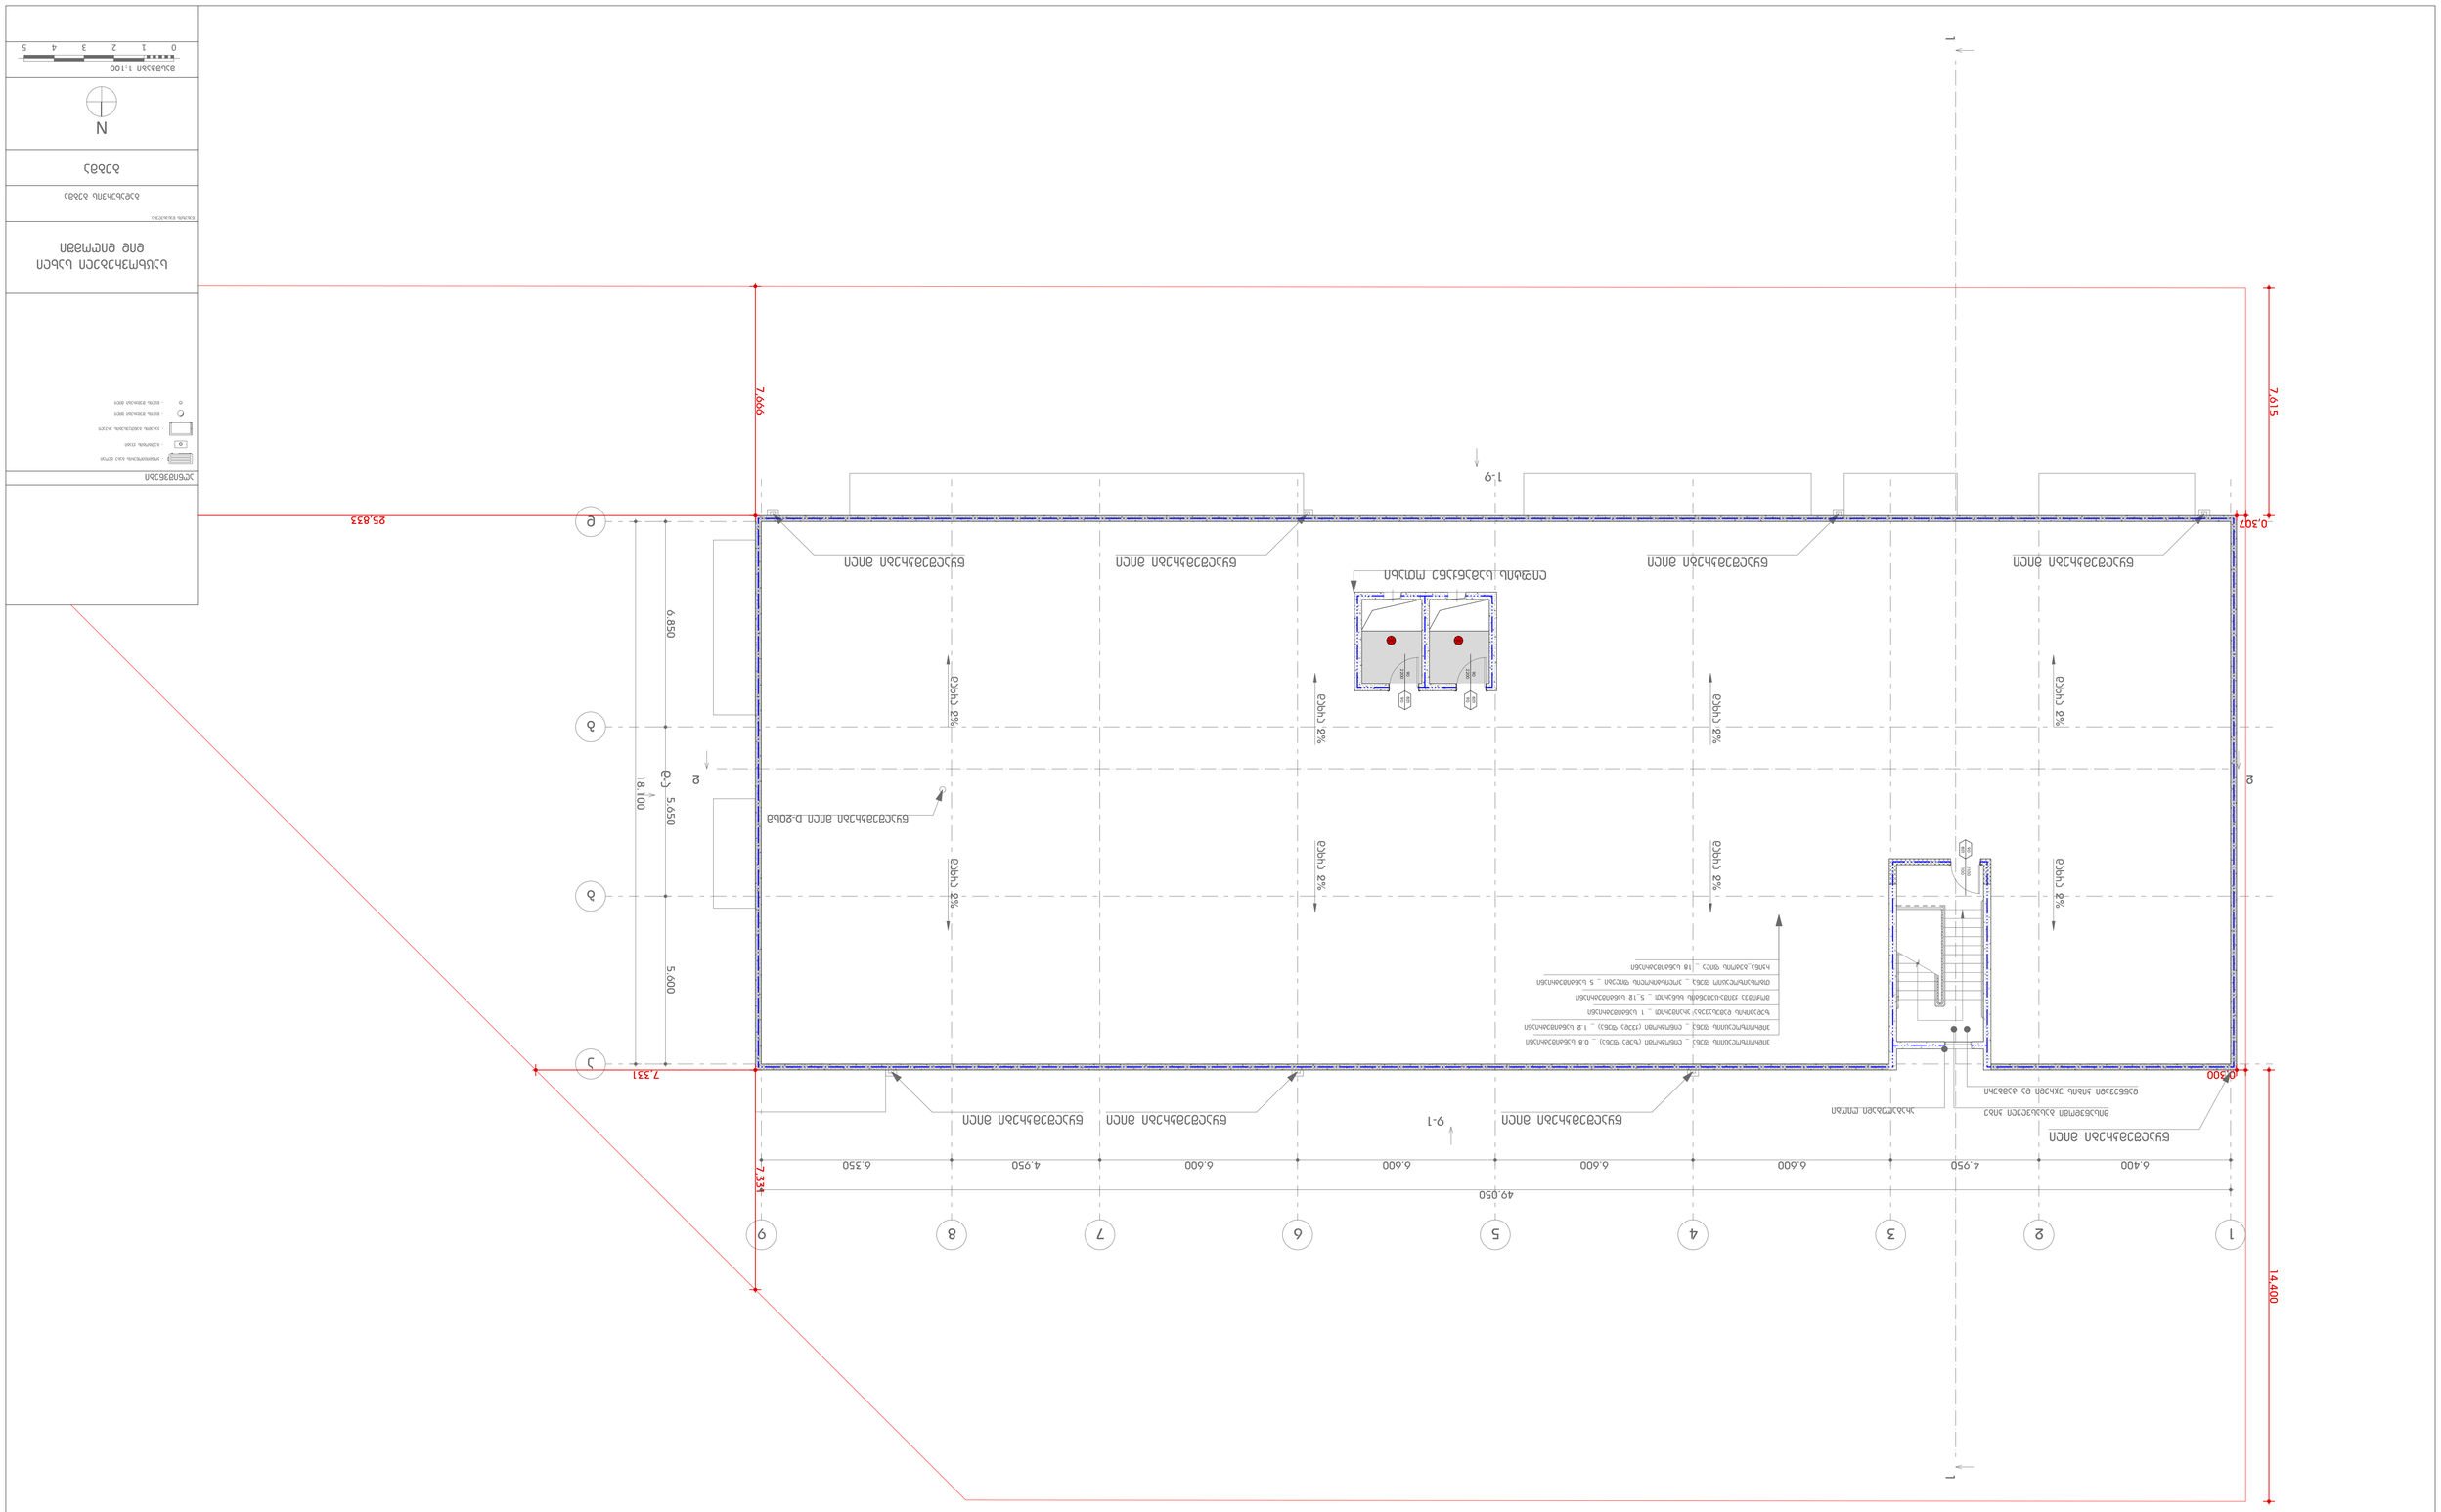
1
2
3
4
5
6
7
8
9
49.050
6.400
4.950
6.600
6.600
6.600
6.600
4.950
6.350
14.400
7.331
0.300
7.615
0.307
7.666
25.833
A
B
C
1:9
9-1
2%
6.850
5.650
5.600
18.100
7.331
ВОДОСТОЧНЫЙ ЖЕЛОБ
ВОДОСТОЧНЫЙ ЖЕЛОБ

1 2 3 4 5 0








1 2 3 4 5 6 7 8 9

49.050

6.400 4.950 6.600 6.600 6.600 6.600 4.950 6.350

1-9

9-1

A B C

18.100 5.650 5.600 6.850

+41.86

+41.86

+41.86

შენობა-ნაგებობის უსაფრთხოების წესებთან შესაბამისობის ანალიზი

გამოყენებული წესები - **„შენობა-ნაგებობის უსაფრთხოების წესები“**

ჩამოთვალეთ შენობის დაკავებულებები და აღწერეთ თითოეული გამოყენება
სახოვრებელი ჯგუფი სც-2 (საცხოვრებელი ბინები +3.00 - +36.00 ნიშნულებზე);
სავაჭრო ჯგუფი სვ (სავაჭრო სივრცეები 0.00 ნიშნულზე);
მცირე საფრთხის შემცველი სასაწყობო ჯგუფი სწ-2 (ღია ავტოსადგომი 0.00 ნიშნულზე; შემოზღუდული ავტოსადგომი -3.30 ნიშნულზე; ტექნიკური სივრცეები 0.00 და -3.30 ნიშნულზე);

კონსტრუქციის ტიპი:	
განსაზღვრეთ კონსტრუქციის ტიპი ახალი შენობისთვის: მაგალითი: II-A, II-B, V-A, V-B	**I-A**

სიმაღლის შეზღუდვები ცხრილი 503 -ის მიხედვით		
დაკავებულობები	**დასაშვები სართულიანობა**	**შემოთავაზებული სართულიანობა**
სახოვრებელი ჯგუფი სც-2;	შეუზღუდავია	*მიწის დონის ზედა II – XII სართულები*
სავაჭრო ჯგუფი სვ	შეუზღუდავია	*მიწის დონის ზედა I სართული*
მცირე საფრთხის შემცველი სასაწყობო ჯგუფი სწ-2;	შეუზღუდავია	*მიწის დონის ზედა I სართული და მიეის დონის ქვედა სართული*
	დასაშვები სიმაღლე	**შემოთავაზებული სიმაღლე**
შენობის სიმაღლე	შეუზღუდავია	42.52 მ.

ფართობის შეზღუდვები ცხრილი 503 -ის მიხედვით		
დაკავებულობები	**დასაშვები ფართობი (სართულზე)**	**შემოთავაზებული ფართობი (სართულზე)**
სახოვრებელი ჯგუფი სც-2;	შეუზღუდავია	**921.52 კვ.მ** *მიწის დონის ზედა II – XII სართულები*
სავაჭრო ჯგუფი სვ	შეუზღუდავია	**45.47კვ.მ** *(მიწის დონის ზედა I სართულზე);*
მცირე საფრთხის შემცველი სასაწყობო ჯგუფი სწ-2;	შეუზღუდავია	**729.30კვ.მ** *(მიწის დონის ზედა I სართულზე);*

		768.96კვ.მ *(მიწის დონის ქვედა სართულზე);*

გარე არამზიდი კედლის ცეცხლმედეგობის მოთხოვნები ცხრილი 602-ის მიხედვით			
გარე კედელი	**ხანძარსაწინააღმდეგო მანძილი** (მეტრი)	**ცეცხლმედეგობის ხარისხი** (საათი)	
		მოთხოვნილი	**გათვალისწინებული**
1 – 9 ღერძებში	7.6 – 9 <	1 სთ.	1 სთ.
9 - 1 ღერძებში	7.3 – 9 <	1 სთ.	1 სთ.
ა - დ ღერძებში	0.3	1 სთ.	1 სთ.
დ - ა ღერძებში	7.3 – 9 <	1 სთ.	1 სთ.

გარე კედლის ღიობებისადმი მოთხოვნები ცხრილი 705.8 -ის მიხედვით							
გარე კედელი	**ხანძარსაწინააღმდეგო მანძილი** (მეტრი)	**კედლის ღიობების ფართობი (კედლის %)**					
		დასაშვები			**გათვალისწინებული**		
		დაცული	**დაუცველი საშხეფებით**	**დაუცველი**	**დაცული**	**დაუცველი საშხეფებით**	**დაუცველი**
1 – 9 ღერძებში	7.6 – 9 <	შეუზღუდავია	შეუზღუდავია	70%			32%
9 - 1 ღერძებში	9 < (იმ ნაწილებში სადაც ღიობებია მოწყობილი)	შეუზღუდავია	შეუზღუდავია	შეუზღუდავია			არ იზღუდება
ა - დ ღერძებში	0.3	დაუშვებელია	დაუშვებელია	დაუშვებელია			0%
დ - ა ღერძებში	9 < (იმ ნაწილებში სადაც ღიობებია	შეუზღუდავია	შეუზღუდავია	შეუზღუდავია			არ იზღუდება

	მოწყობილი)						

ხანძრისაგან დაცვის სისტემებისადმი მოთხოვნები							
დაკავებულობები/სივრცეები/გასასვლელი საშუალებები	ავტოსახანძრო სისტემა	ალტერნატიული ავტომატური ცეცხლსაქრობი სისტემები	სახანძრო განგაშისა, კვამლაღმომჩენი და ცეცხლაღმომჩენი სისტემები	სახანძრო მილდგარების სისტემები	კვამლის საკონტროლო სისტემები	ხელის ცეცხლმაქრები	საავარიო განგაშის სისტემები
საცხოვრებელი ჯგუფი სც-2;			კი (სახანძრო განგაშის ხელით სამართავი სისტემის კოლოფები, რომლებიც ააქტიურებს სახანძრო განგაშის სისტემას); (სახანძრო სისტემა საგანგებო ხმოვანი განგაშის საკომუნიკაციო სისტემის სახით); (საერთო სარგებლობის			კი	

			სივრცეებში მხედველობითი განგაშის მოწყობილობები); (კვამლაღმომჩენები ბინების მომსახურე საერთო სარგებლობის დერეფნებში); (კვამლზე მორეაგირე მაუწყებლის ერთი და მრავალბლოკიანი მოწყობილობები - საძინებლებში);				
სავაჭრო ჯგუფისვ	**კი**		**კი** (სახანძრო განგაშის ხელით სამართავი სისტემის კოლოფები, რომლებიც ააქტიურებს სახანძრო განგაშის			**კი**	

			სისტემას); **კი** (კვამლაღმომჩენები); (მხედველობითი განგაშის მოწყობილობები - ავტოსადგომებზე);				
მცირე საფრთხის შემცველი სასაწყობო ჯგუფი სწ-2;	**კი** (-3.30 ნიშნულზე)		**კი** (კვამლაღმომჩენები); (საგანგებო ხმოვანი განგაშის საკომუნიკაციო სისტემის რუპორები); (მხედველობითი განგაშის მოწყობილობები - ავტოსადგომებზე); (სახანძრო განგაშის ხელით სამართავი სისტემის კოლოფები);	**კი** (გზა-კიბეების შესასვლელებთან ავტოსადგომების საზღვრებში);	**კი** (შემოზღუდული ავტოსადგომი მექანიკური განიავებით და კვამლსაწინააღმდეგო ვენტილაციით);	**კი**	
კიბის უჯრედები			**კი** (საგანგებო	**კი** (გზა-კიბეების	**კი** (კიბის უჯრედები		

			ხმოვანი განგაშის საკომუნიკაციო სისტემის რუპორები); (მხედველობითი განგაშის მოწყობილობები); (კვამლის ავტომატური აღმომჩენები, კიბის ტამბურების შესასვლელებთან);	შესასვლელებთან);	და ტამბურები მექანიკური განიავების სისტემით);		
ლიფტები			**კი** (კვამლაღმომჩენები - ლიფტის ფოიეებსა და სამანქანეოთახებში); (საგანგებო ხმოვანი განგაშის საკომუნიკაციო სისტემის რუპორები); (მხედველობითი		**კი** (ლიფტების ფოიეები მექანიკური განიავების სისტემით);		

			განგაშის მოწყობილობები);				
დერეფანი			**კი** (საგანგებო ხმოვანი განგაშის საკომუნიკაციო სისტემის რუპორები); (მხედველობითი განგაშის მოწყობილობები); (კვამლაღმომჩენები); (სახანძრო განგაშის ხელით სამართავი სისტემის კოლოფები);		**კი** (კვამლსაწინააღმდეგო ვენტილაცია);	**კი**	
ჰაერის კონდიცირების სისტემების არხები			**კი** (არხის კვამლაღმომჩენები);				
სახანძრო-სამაშველო სამსახურის მიერ გამოსაყენებელი მისაერთებლები				**კი**			
სახანძრო ტუმბოები და წყლის რეზერვუარი (განთვსებულია -3.30 ნიშნულზე)				**კი**			
გენერატორი, მეორადი ელექტრო და ენერგო დატვირთვებისთვის (განთავსებულია 0.00 ნიშნულზე)				**კი**			

განიავებისადმი მოთხოვნები		
დაკავებულობები/სივრცეები/გასასვლელი საშუალებები	ბუნებრივი განიავება	ხელოვნური განიავება
საცხოვრებელი ჯგუფი სც-2;	კი	კი (სააბაზანო ოთახები)
სავაჭრო ჯგუფი სვ	კი	კი (ტუალეტის ოთახები)
მცირე საფრთხის შემცველი სასაწყობო ჯგუფი სწ-2;	კი (0.00 ნიშნულზე ღია ავტოსადგომი);	კი (-3.30 ნიშნულზე შემოზღუდული ავტოსადგომი); (საგენერატორო 0.00 ნიშნულზე) (სახანძრო ტუმბოს ოთახი -3.30 ნიშნულზე)
შიგა გასასვლელის გზა-კიბეები		კი
შიგა გასასვლელის გზა-კიბეების ვესტიბიულები		კი
ლიფტები		კი
დერეფნები		კი

თითოეული სართულიდან გასასვლელი საშუალება									
სართულები	დაკავებულობა და დაკავებულობის დატვირთვის ჯამური მაჩვენებელი	მოთხოვნილი გასასვლელების/გასასვლელთან მისადგომის რაოდენობა	გათვალისწინებული გასასვლელების/გასასვლელთან მისადგომის რაოდენობა და ტიპი	გასასვლელი საშუალებების სიგანე(მეტრი)					
				გზა-კიბეები		დერაფანი,		გასასვლელის გზა-კარი	
				მოთხოვნილი	გათვალისწინებული	მოთხოვნილი	გათვალისწინებული	მოთხოვნილი	გათვალისწინებული
მიწის დონის ქვედა სართული	ჯგუფი სწ-2 (დ.დ. 42);	2	2 (გზა-კიბე);	1.20 მ. (სახელურებს შორის)	1.35 მ. (1.22 სახელურებს შორის)	-	-	0.82მ.	0.90მ.
I სართული	ჯგუფი სწ-2 (დ.დ. 41); ღია ავტოსადგომი	2	3 (გასასვლელი ღიობი);	-	-	-	-	0.82მ.	1.20მ. სულ მცირე
	ჯგუფი სვ	1	1 (გზა-კარი)	-	-	-	-	0.82მ.	1.60მ.

	(დ.დ. 8); კომერციული სივრცე #1								
	ჯგუფი სვ (დ.დ. 9); კომერციული სივრცე #2	**1**	**1** (გზა-კარი)	-	-	**-**	**-**	0.82მ.	1.60მ.
II - XII სართული	**ჯგუფი სც-2** (დ.დ. 50);	**2**	**2** (გზა-კიბე);	1.20 მ. (სახელურებს შორის)	1.35 მ. (1.22 სახელურებს შორის)	1.20მ	1.60მ.	0.82მ.	0.90მ.

წყალსადენი სისტემის ფიქსირებული მოწყობილობების რაოდენობა-საცხოვრებელი ჯგუფი სც-2 და სც-3 ქვეჯგუფები

ცხრილი 1602.1-ის მიხედვით

სართულები	საცხოვრებელი ერთეულები	ფიქსირებული მოწყობილობები									
		უნიტაზი (ერთ საცხოვრებელ ერთეულზე)		**ტუალეტის ხელსაბანები** (ერთ საცხოვრებელ ერთეულზე)		**აბაზანა/შხაპი** (ერთ საცხოვრებელ ერთეულზე)		**სამზარეულოს ნიჟარა** (ერთ საცხოვრებელ ერთეულზე)		**ავტომატური სარეცხი მანქანის მისაერთებელი**	
		მოთხოვნილი	გათვალისწინებული	მოთხოვნილი	გათვალისწინებული	მოთხოვნილი	გათვალისწინებული	მოთხოვნილი	გათვალისწინებული	მოთხოვნილი	გათვალისწინებული
მიწის დონის ქვედა სართული	**ჯგუფი სწ-2**	*ვინაიდან ავტოსადგომს არ ეხმახურებიან მეთვალყურეები, აღნიშნულისთვის არ არის გათვალისწინებული ცალკე წყალსადენი სისტემები, თანახმად 1602.3 ქვეთავის გამონაკლისისა.*									
I სართული	**ჯგუფი სვ** (დ.დ. 8); კომერციული სივრცე #1	1	1	1	1			1	1		
	ჯგუფი სვ (დ.დ. 9); კომერციული სივრცე #2	1	1	1	1			1	1		

	ჯგუფი სწ-2	*ვინაიდან ავტოსადგომს არ ეხმახურებიან მეთვალყურეები, აღნიშნულისთვის არ არის გათვალისწინებული ცალკე წყალსადენი სისტემები, თანახმად 1602.3 ქვეთავის გამონაკლისისა.*									
II – XII სართული	**ჯგუფისც-2** <u>თითოეული საცხოვრებელი ერთეულისთვის სულ მცირე:</u>	1	1	1	1	1	1	1	1	1 (20 საცხ. ერთეულზე)	1 (თითო საცხ. ერთეულზე)

დაკავებულობის ჯგუფების აღნიშვნები

დაკავებულობის ჯგუფები	დაკავებულობის ჯგუფის აღნიშვნა	ფერის კოდი	დაშტრიხვა / HATCH	ხაზის სისქე /LINE THICKNESS	დაშტრიხვის მასშტაბი /HATCH SCALE	დაშტრიხვის კუთხე /HATCH ANGLE
თავშეყრის ჯგუფი (თვ)		RGB(34,139,34)	ANSI31	0.05 მმ	40	0
საძმიანი ჯგუფი (სძ)		RGB(79,12,187)	ANSI31	0.05 მმ	40	0
საგანმანათლებლო ჯგუფი – (სგ)		RGB(245,99,20)	ANSI31	0.05 მმ	40	0
სამრეწველო ჯგუფი (სმ)		RGB(160,32,240)	ANSI31	0.05 მმ	40	0
დიდი საფრთხის შემცვლელი ჯგუფი – (დსშ)		RGB(94,8,58)	ANSI31	0.05 მმ	40	0
დანესებულებითი ჯგუფი (დწ)		RGB(0,0,255)	ANSI31	0.05 მმ	40	0
სავაჭრო ჯგუფი (სვ)		RGB(255,0,0)	ANSI31	0.05 მმ	40	0
სასხოვრებელი ჯგუფი (სვ)		RGB(255,255,0)	ANSI31	0.05 მმ	40	0
სასაწყობო ჯგუფი (სწ)		RGB(136,135,134)	ANSI31	0.05 მმ	40	0
დამხმარე ჯგუფი (დს)		RGB(57,57,56)	ANSI31	0.05 მმ	40	0

შენიშვნა:

დაკავებულობის აღნიშვნის დაშტრიხვა, ხაზის სისქე, დაშტრიხვის მასშტაბი დადაშტრიხვის კუთხე მორგებულია უტორ -ის სახანძრო პროგრამისთვის, სხვა სახანძრო პროგრამის გამოყენების შემთხვევაში , დაშტრიხვის ტიპიუ, მასშტაბი და კუთხე უნდა იყოს აღნიშნულთან მაქსიმალურად მიახლოებული , ხოლო დაკავებულობის ფერი სხვა სახანძრიპროგრამის შემთხვევაში უნდა იყოს მოცემული კოდების მიხედვით .

სახანძრო მილდგარი

საგანგებო ხმოვანი განგაშის საკომუნიკაციო სისტემა

ხელის ცეცხლმაქრი

სახანძრო–სამაშველო სამსახურის მიერ გამოსაყენებელი მისაერთებელი

სახანძრო განგაშის ხელით სამართავი კოლოფი

მხედველობითი განგაშის სისტემა

გასასვლელი

ავტოსაშხეფი

კვამლის ავტომატური აღმომჩენი

კვამლზე მორეაგირე მაუწყებელი

სახანძრო განყოფილებასთან კავშირის სისტემა

ორმხრივი კავსირის სისტემა

ჰიდრანტი

ერთსათიანი ცეცხლმედეგობის ხარისხი

ორსათიანი ცეცხლმედეგობის ხარისხი

სამსათიანი ცეცხლმედეგობის ხარისხი

გასასვლელამდე სავალი მაქსიმალური მანძილი

მისაწვდომი სვლა გეზი

საერთო სავალი ბილიკი

60ზ 90 — 100 2200 — კარის ცეცხლმედეგობის ხარისხი

სწ-2 | დ.ფ.27.9
51.2 მ² | 2 დ.დ


დაკავებულობის ფაქტორი — დაკავებულობის ჯგუფი

დამკავებელთა რაოდენობა — დაკავებულობის ფართობი

სასხოვრებელი სახლი ღიე ცილოშში

დაკავებულობის ჯგუფების აღნიშვნები

495.5+495.5+494.5+493.89=1978.70/4=494.84 - მიწის საკონტროლო დონე

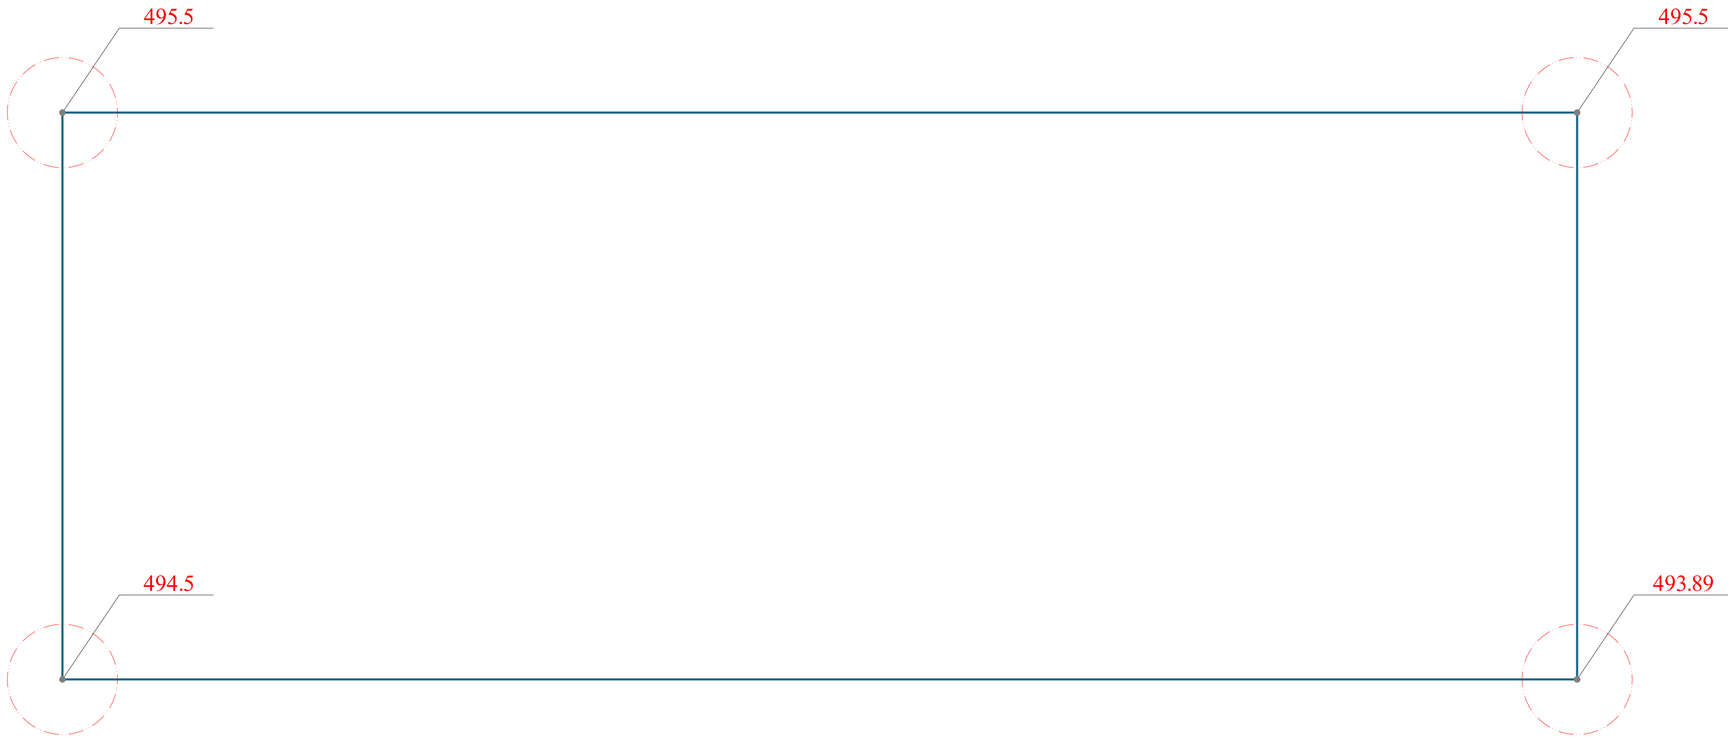


საცხოვრებელი სახლი

მიწის საპროექტო დონე


N

მასშტაბი 1:100
0 1 2 3 4 5

ჭრილი 1 - 1 მ 1:100

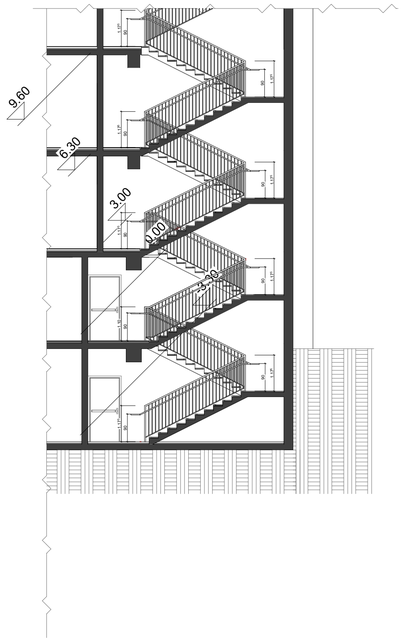


ჭრილი 2 - 2 მ 1:100

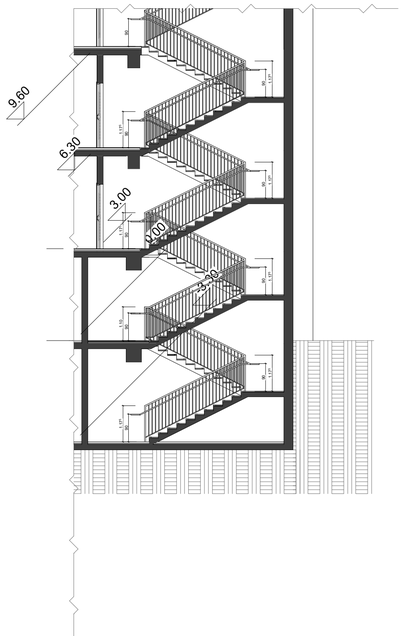


გზა პიზე 2 -3.30 დან 0.00 მდე

H_3.00 მ 1:50

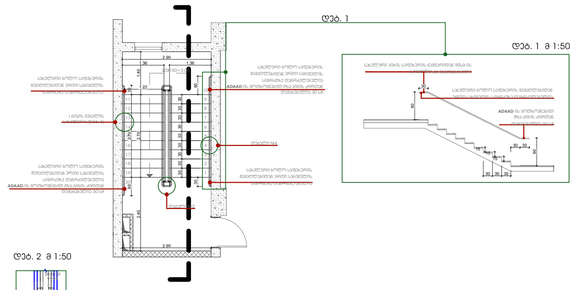

გზა პიზე 2 +3.30 დან +36.00 მდე

H_3.30 მ 1:50

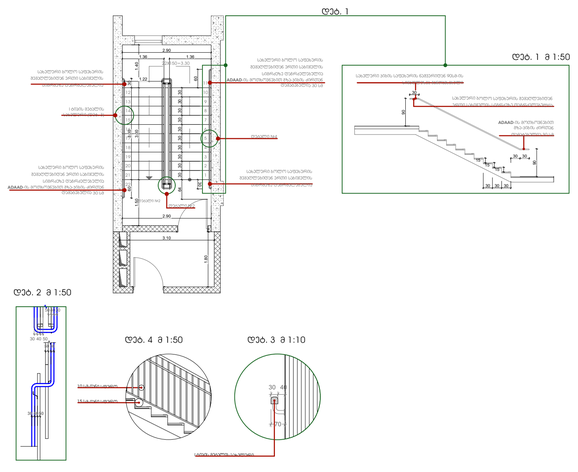

საცხოვრებელი სახლი ღია ცისფერში


ობიექტის მისამართი


N

მასშტაბები 1:100

0 1 2 3 4 5

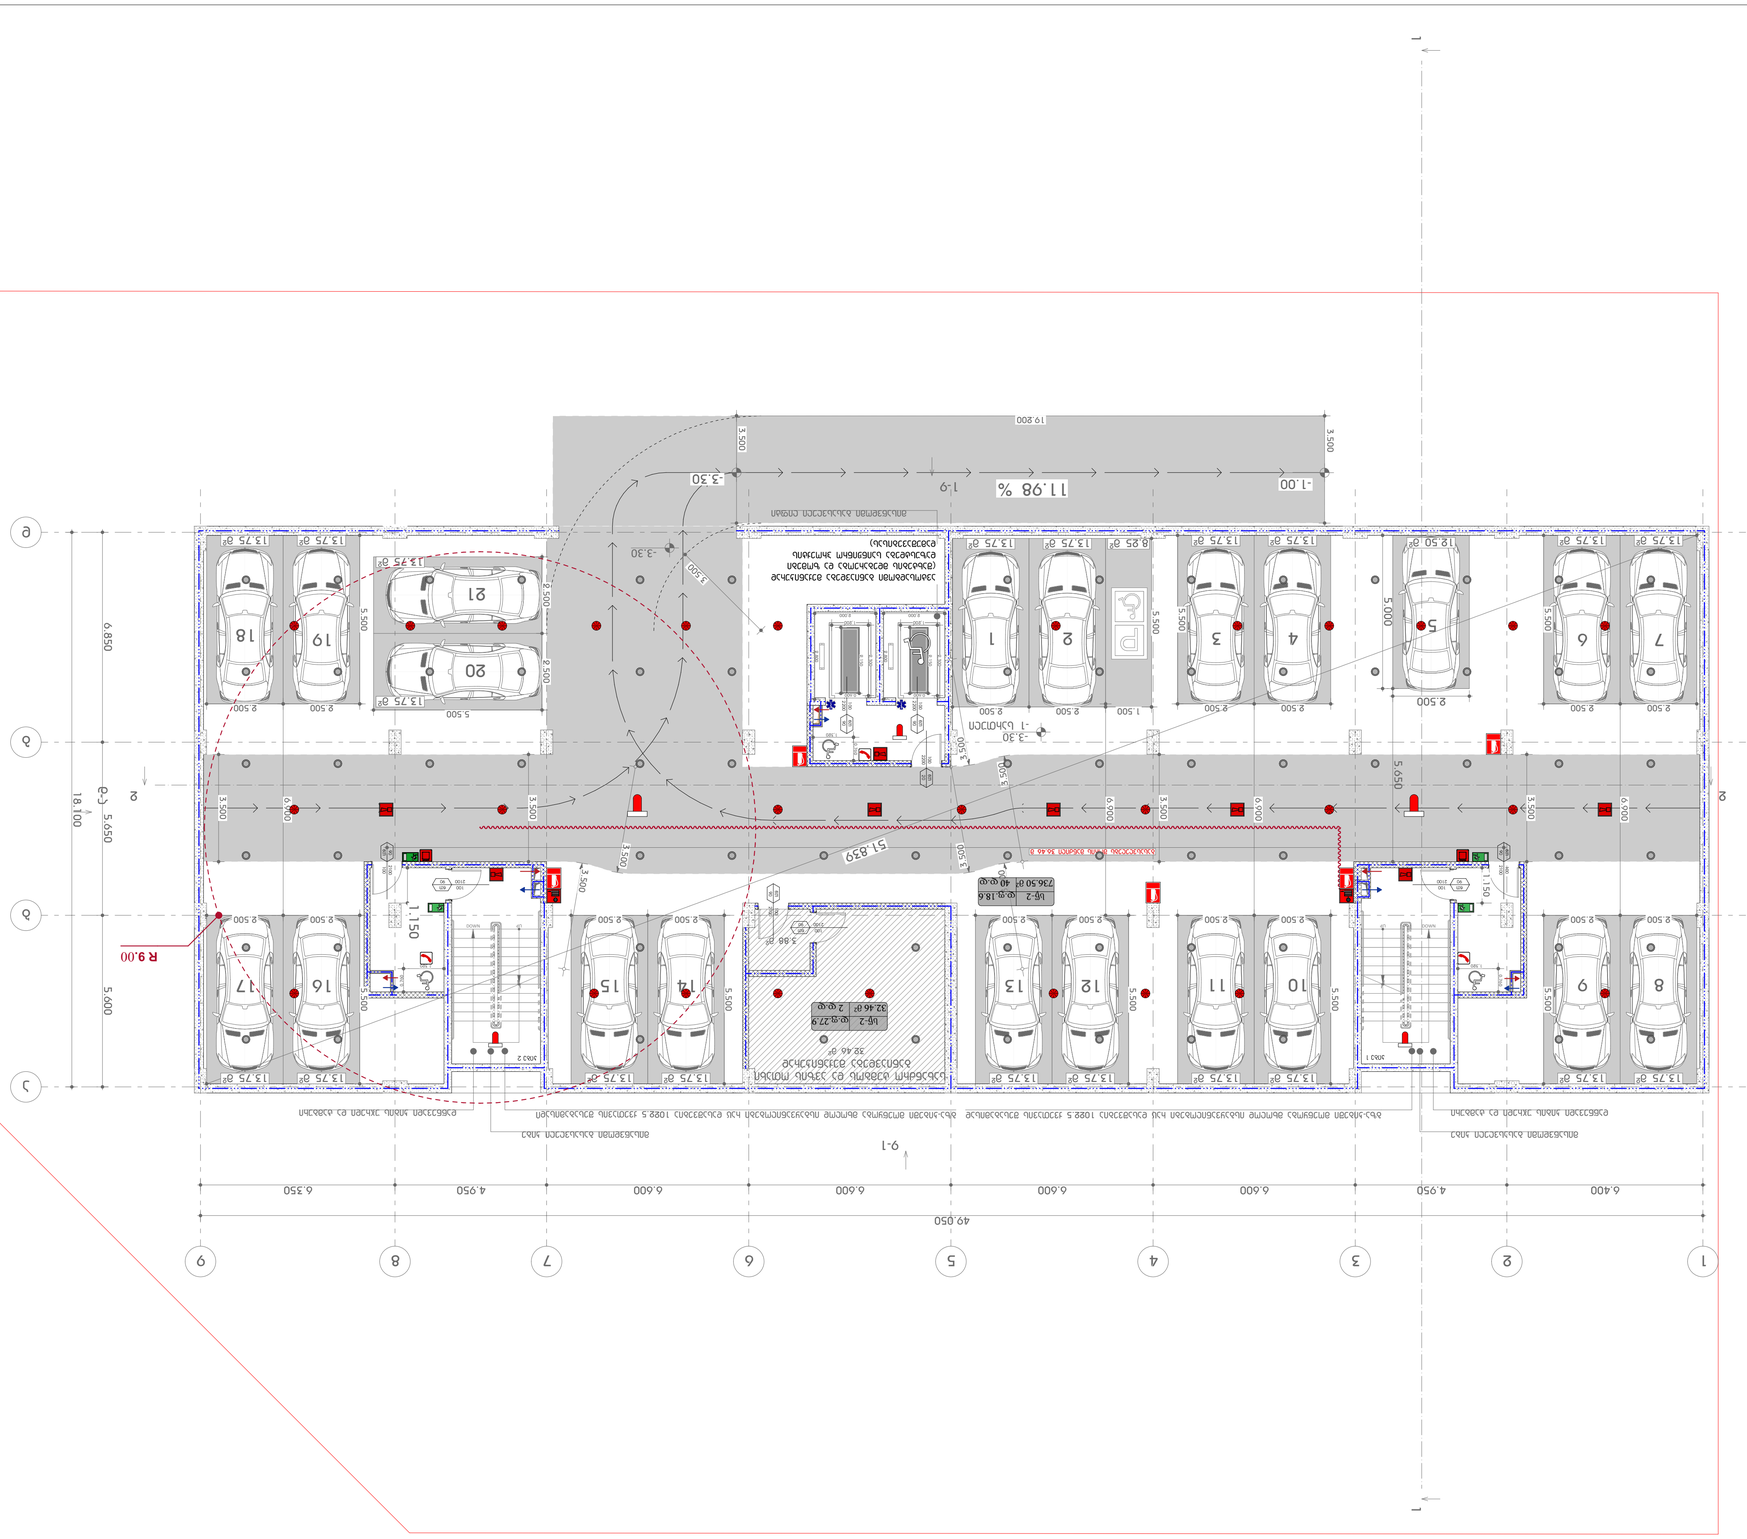
1
2
3
4
5
6
7
8
9
49.050
6.400
4.950
6.600
6.600
6.600
6.600
4.950
6.350
18.100
5.650
5.600
6.850
5.650
5.650
5.650
























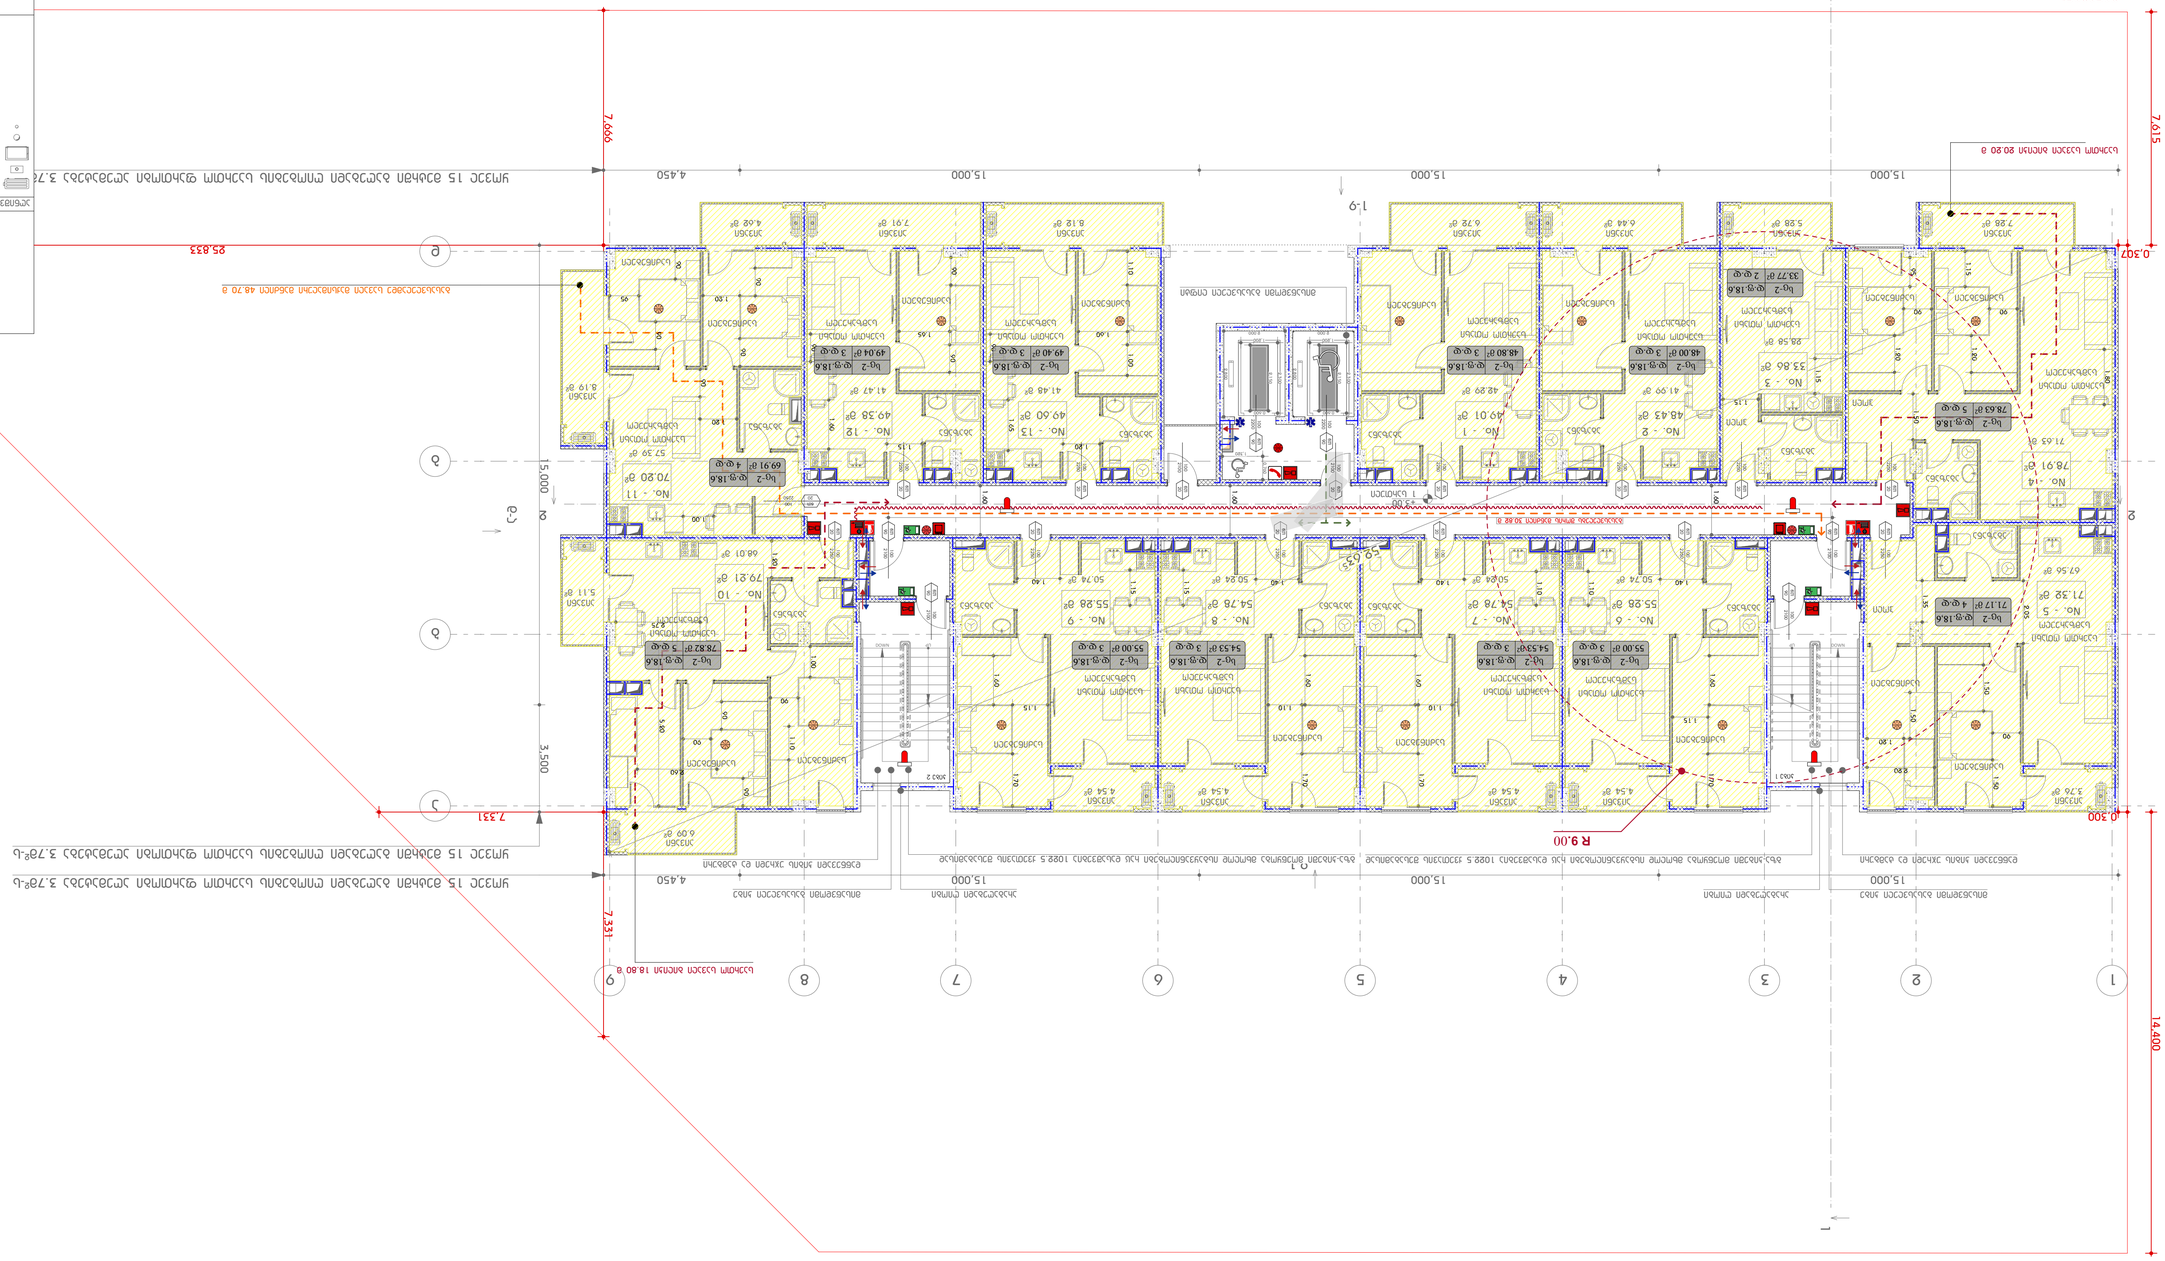
1
2
3
4
5
6
7
8
9
15,000
4,450
7,666
7,615
0,307
25,833
14,400
7,331
3,500
R 9,00


1-9

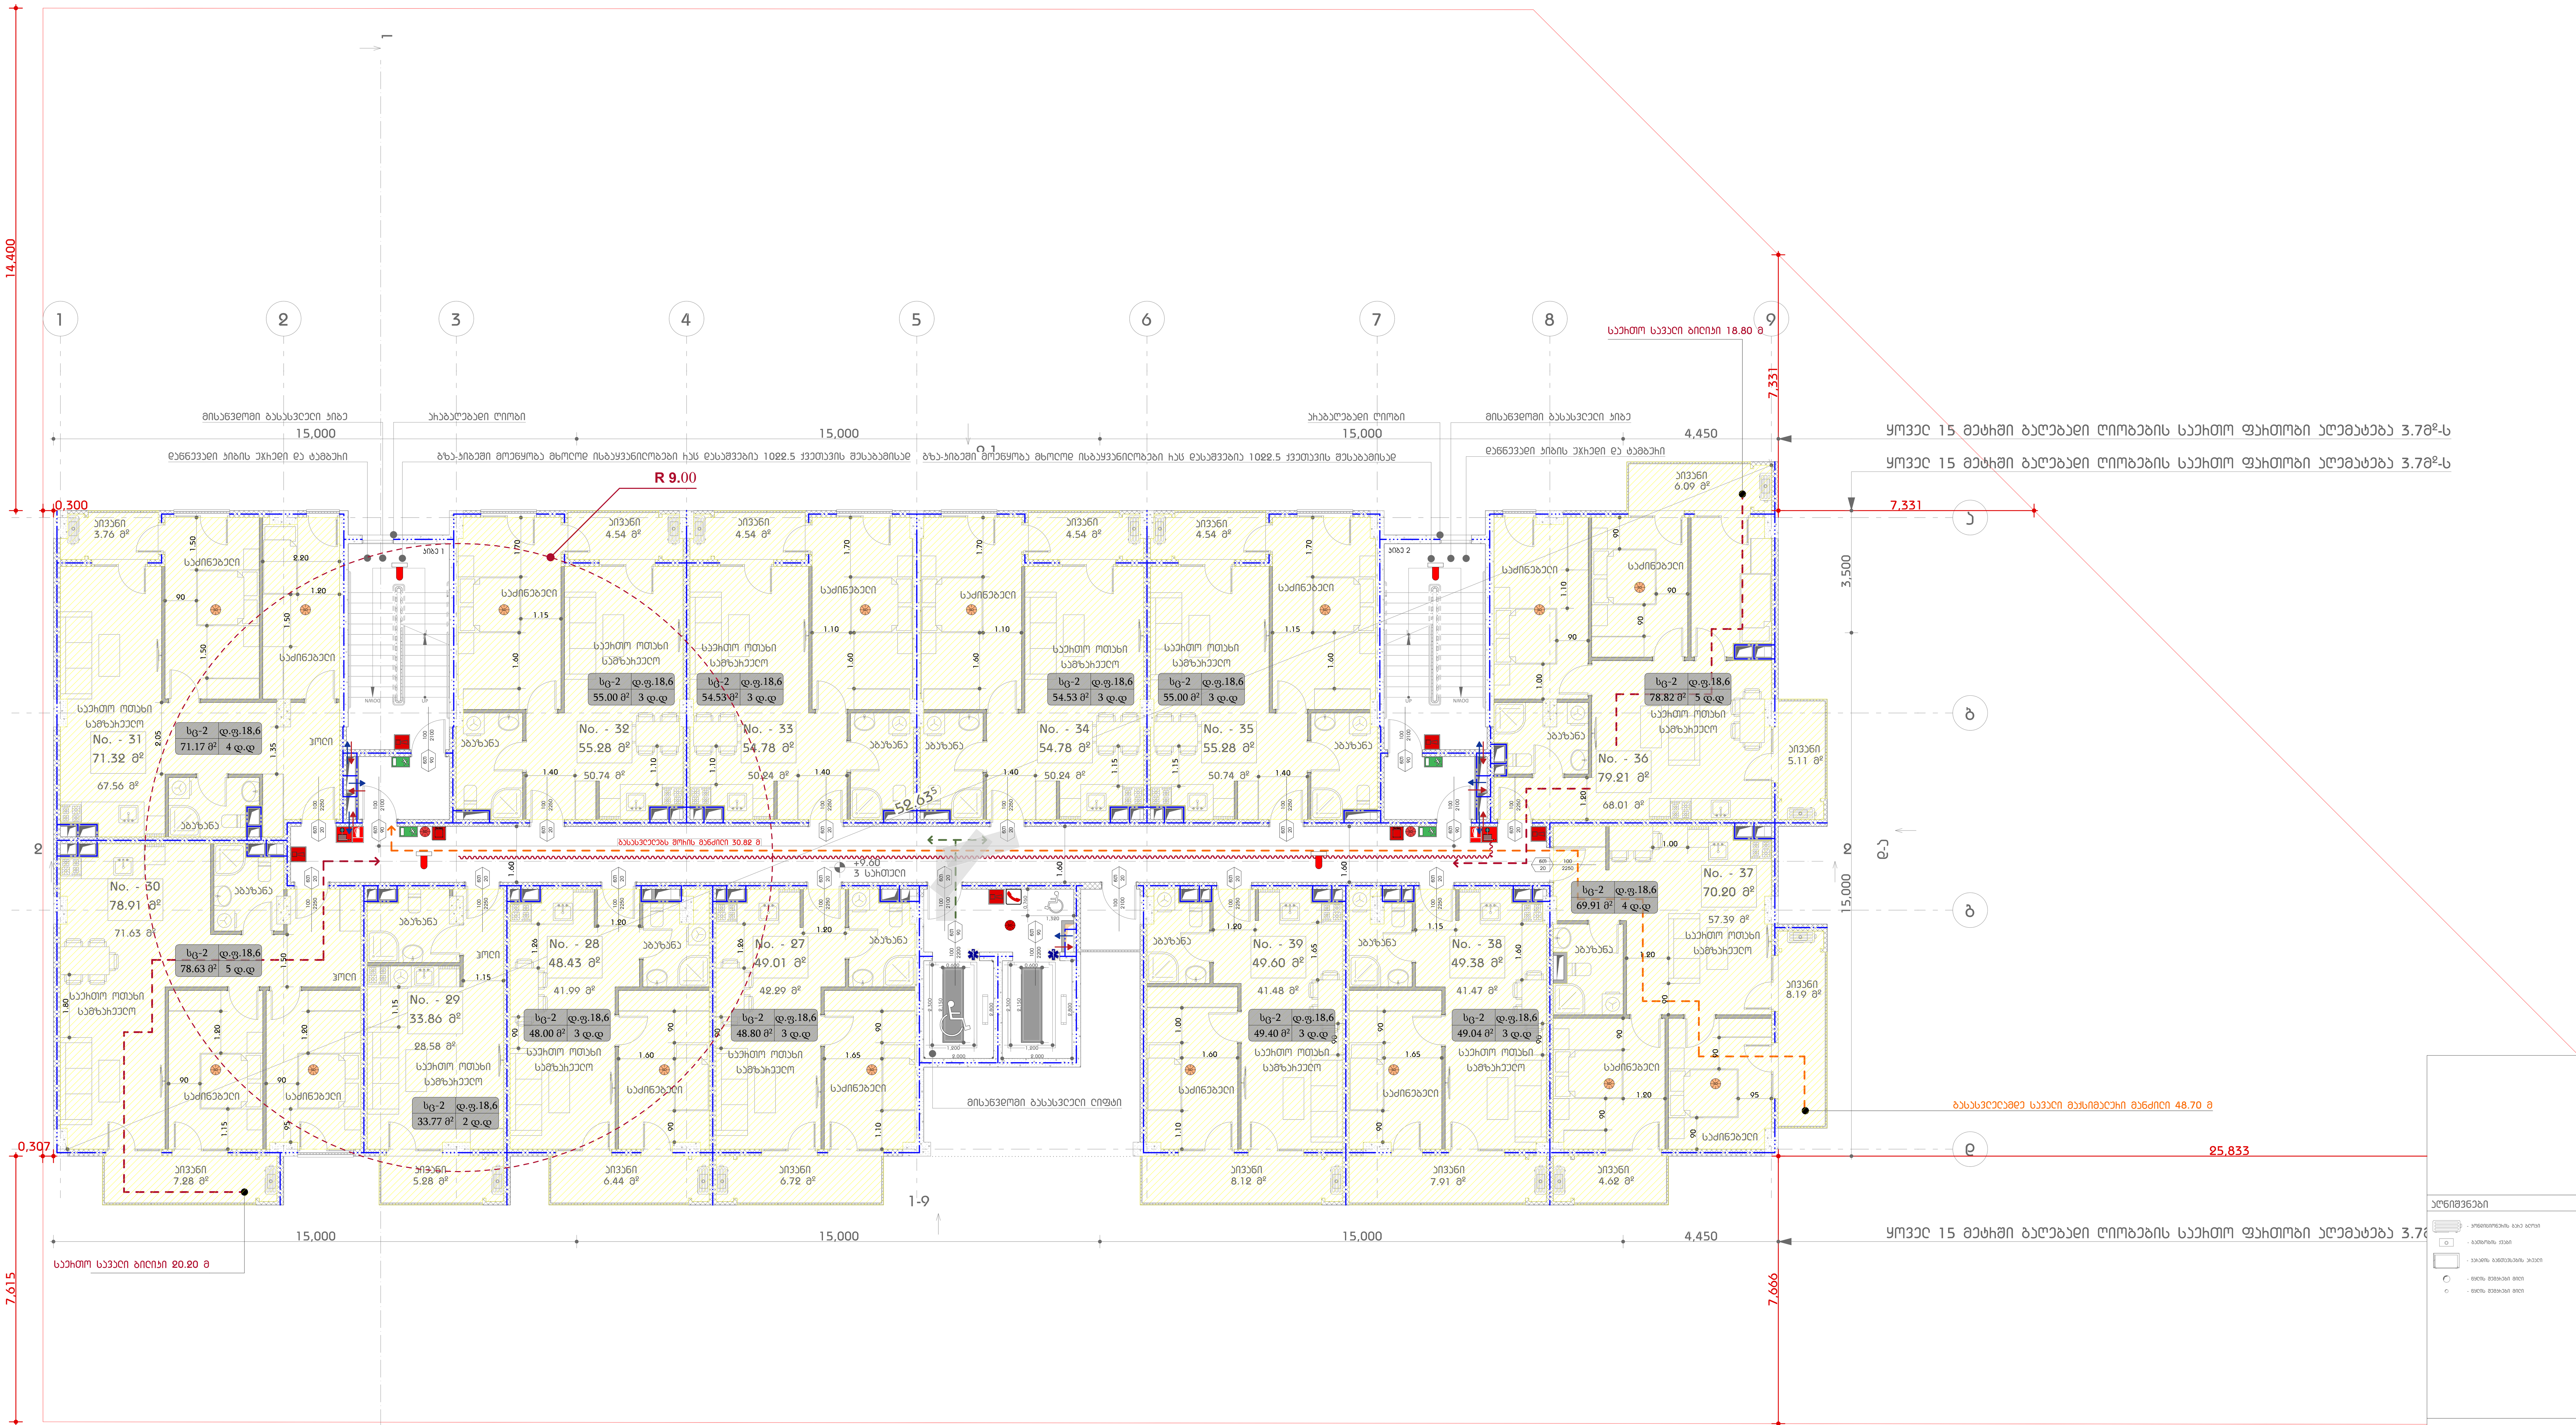

შენიშვნა:

სახანძრო სისტემები პროექტში ასახულია პირობითად. მათი რაოდენობა და ადგილმდებარეობა დაზუსტდება შესაბამის სტანდარტს მორგებული საინჟინრო დოკუმენტაციის დამუშავებისას.

ჰაერის კონდიციონების არხებში კვამლაღმომჩენები განთავსდება უსაფთხოების დასკვნაში გაწერილი მითითებების შესაბამისად

არხის კვამლაღმომჩენები განთავსდება უსაფრთხოების დასკვნაში გაწერილი მითითებების შესაბამისად.

ყველა აივანი წარმოადგენს არაწვად ნაწილს

აღნიშვნები

საცხოვრებელი სახლი დიდ დიღომში

ნახაზის დასახელება


3 სართული


გეგმა


N


მასშტაბი 1:100


0 1 2 3 4 5

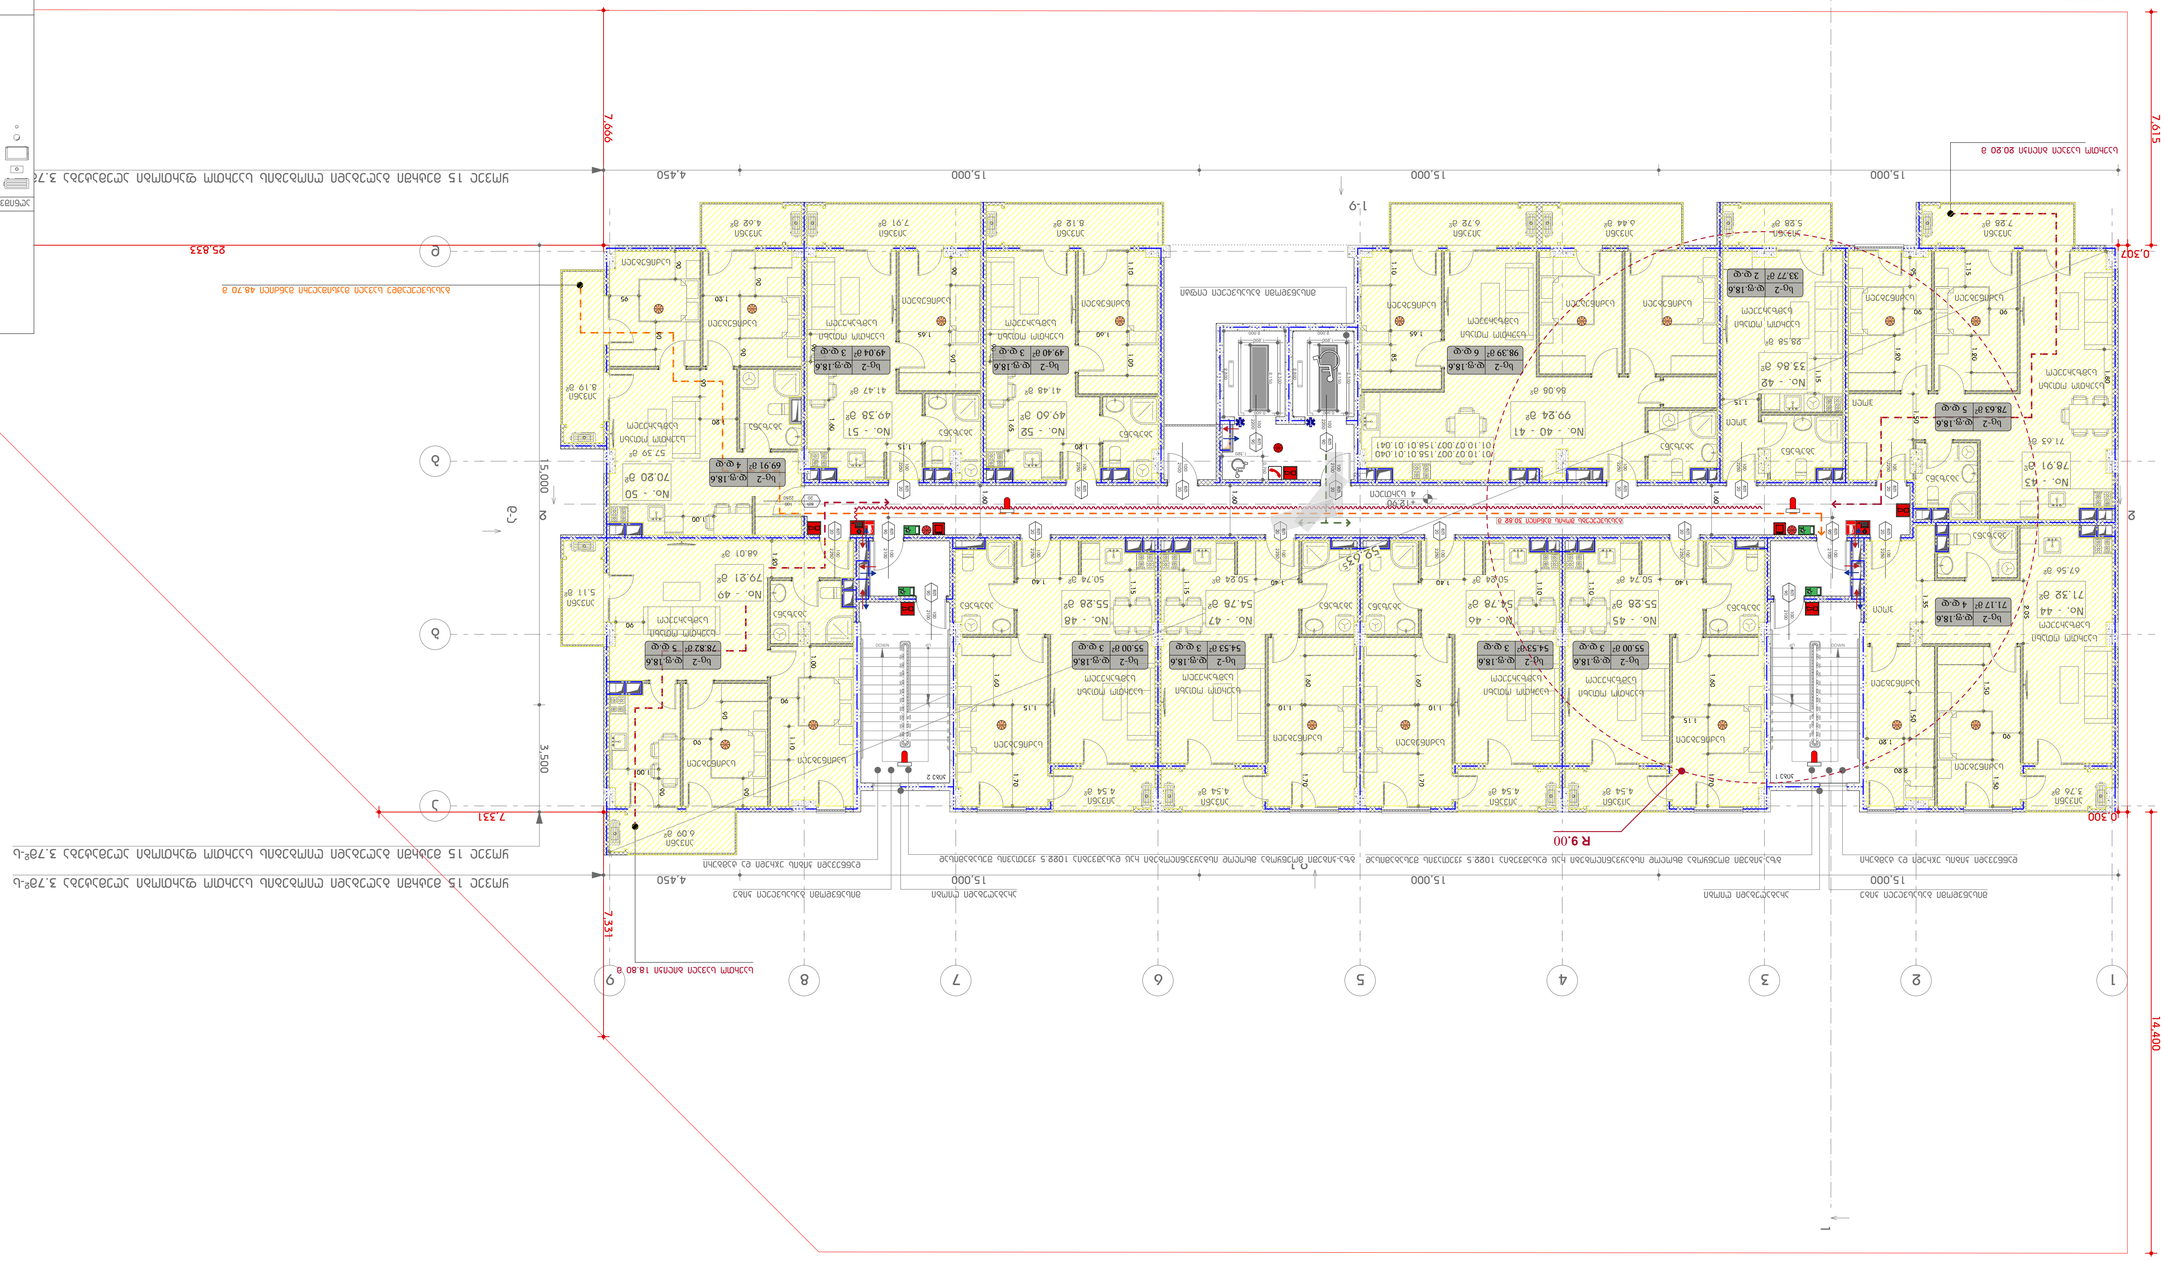
1
2
3
4
5
6
7
8
9
15,000
4,450
7,666
7,615
0,307
25,833
14,400
7,331
3,500
R 9,00
1:9
N
0 1 2 3 4 5

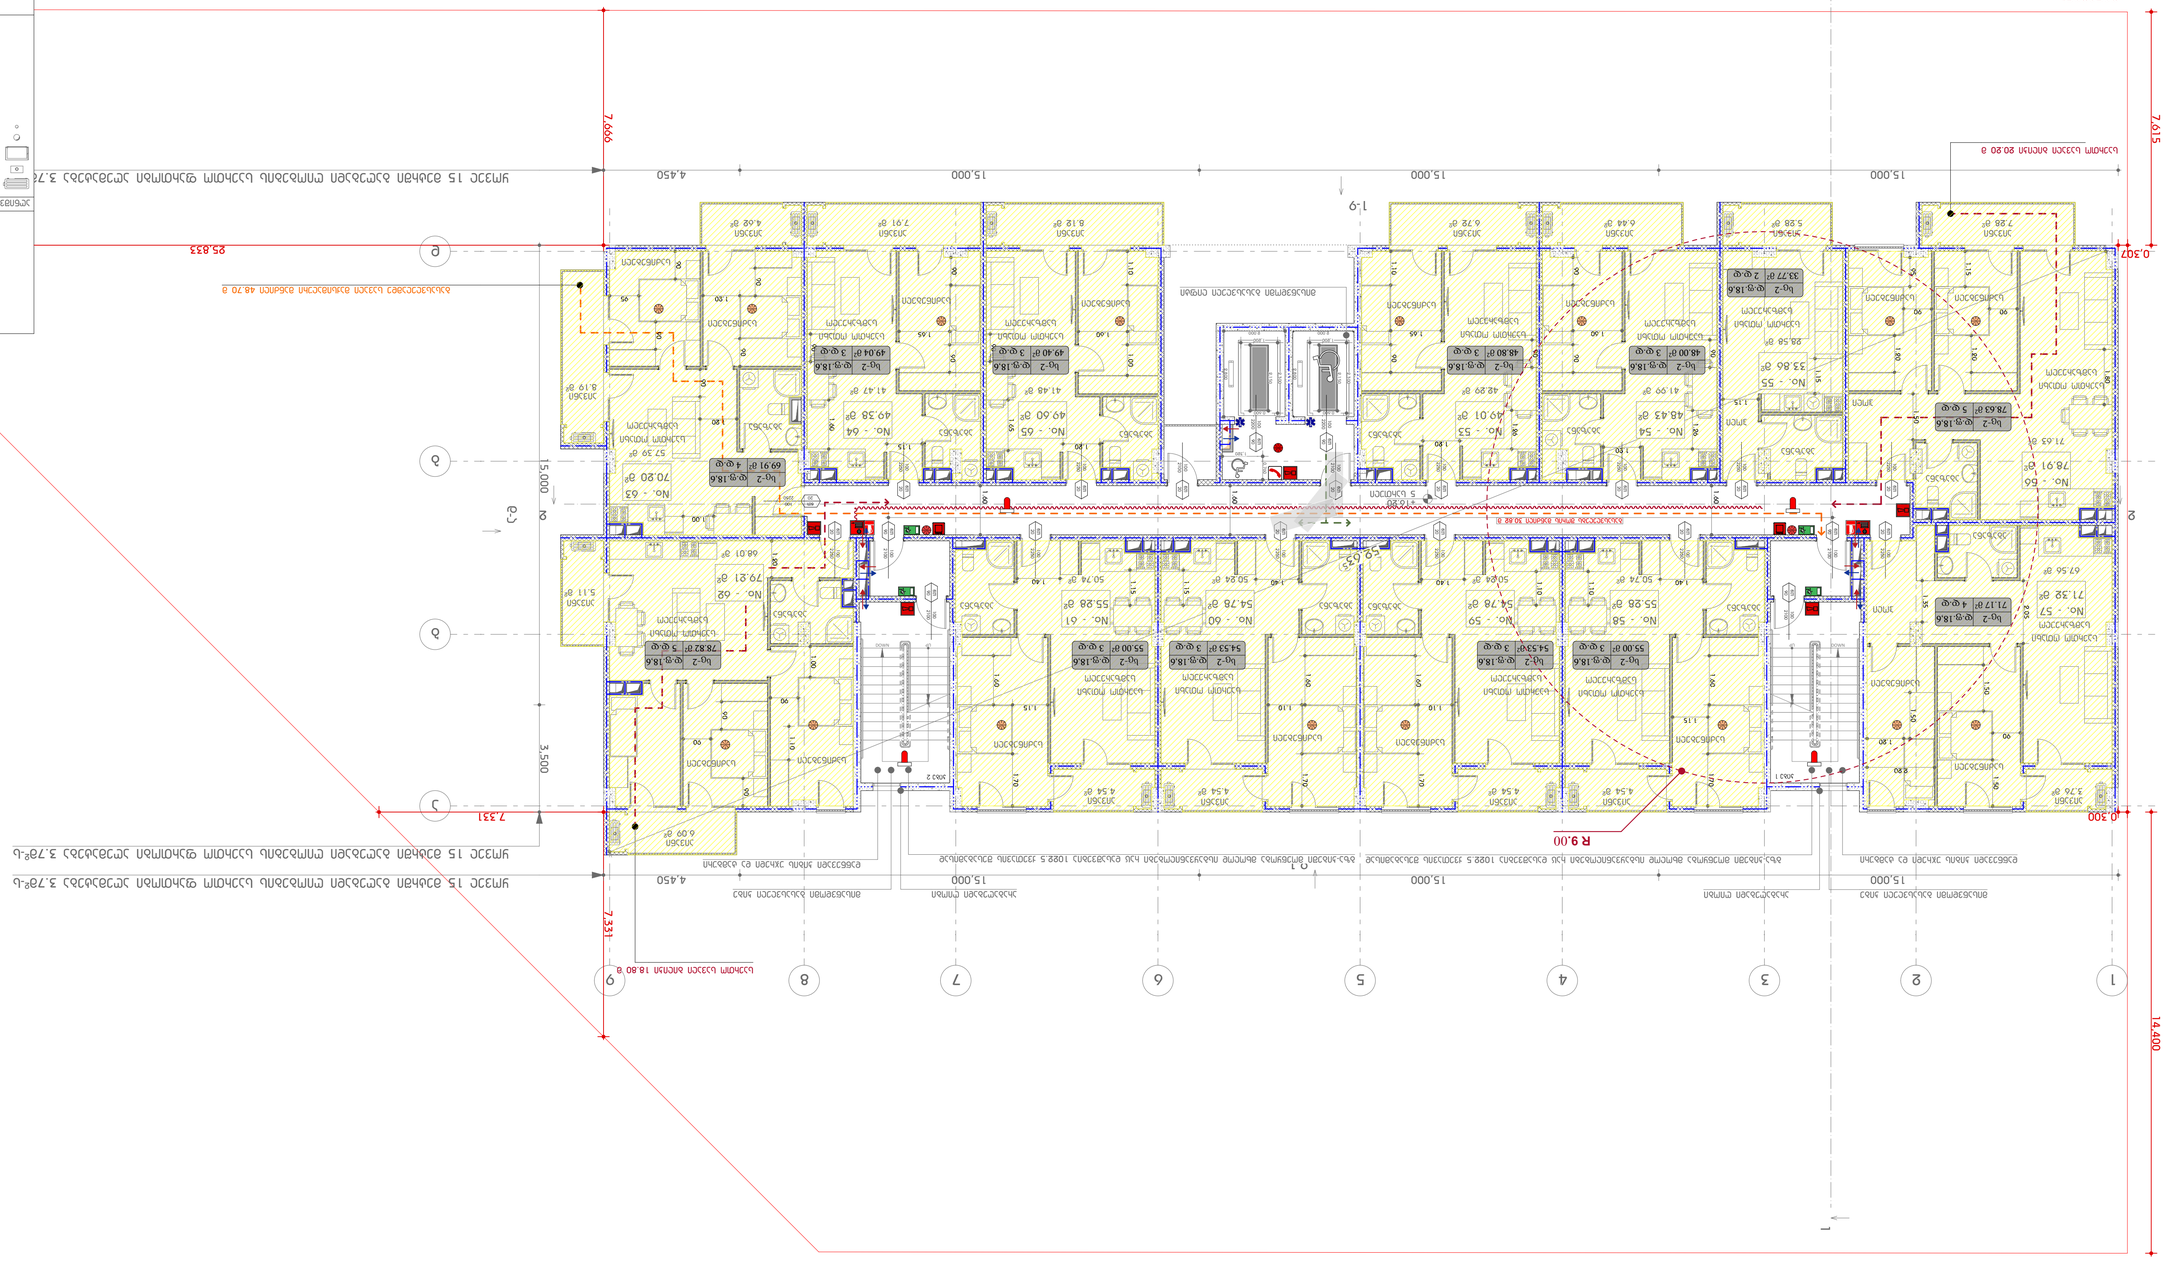
1
2
3
4
5
6
7
8
9
15,000
4,450
7,666
7,615
0,307
25,833
14,400
7,331
3,500
R 9,00
1-9
Г-Г

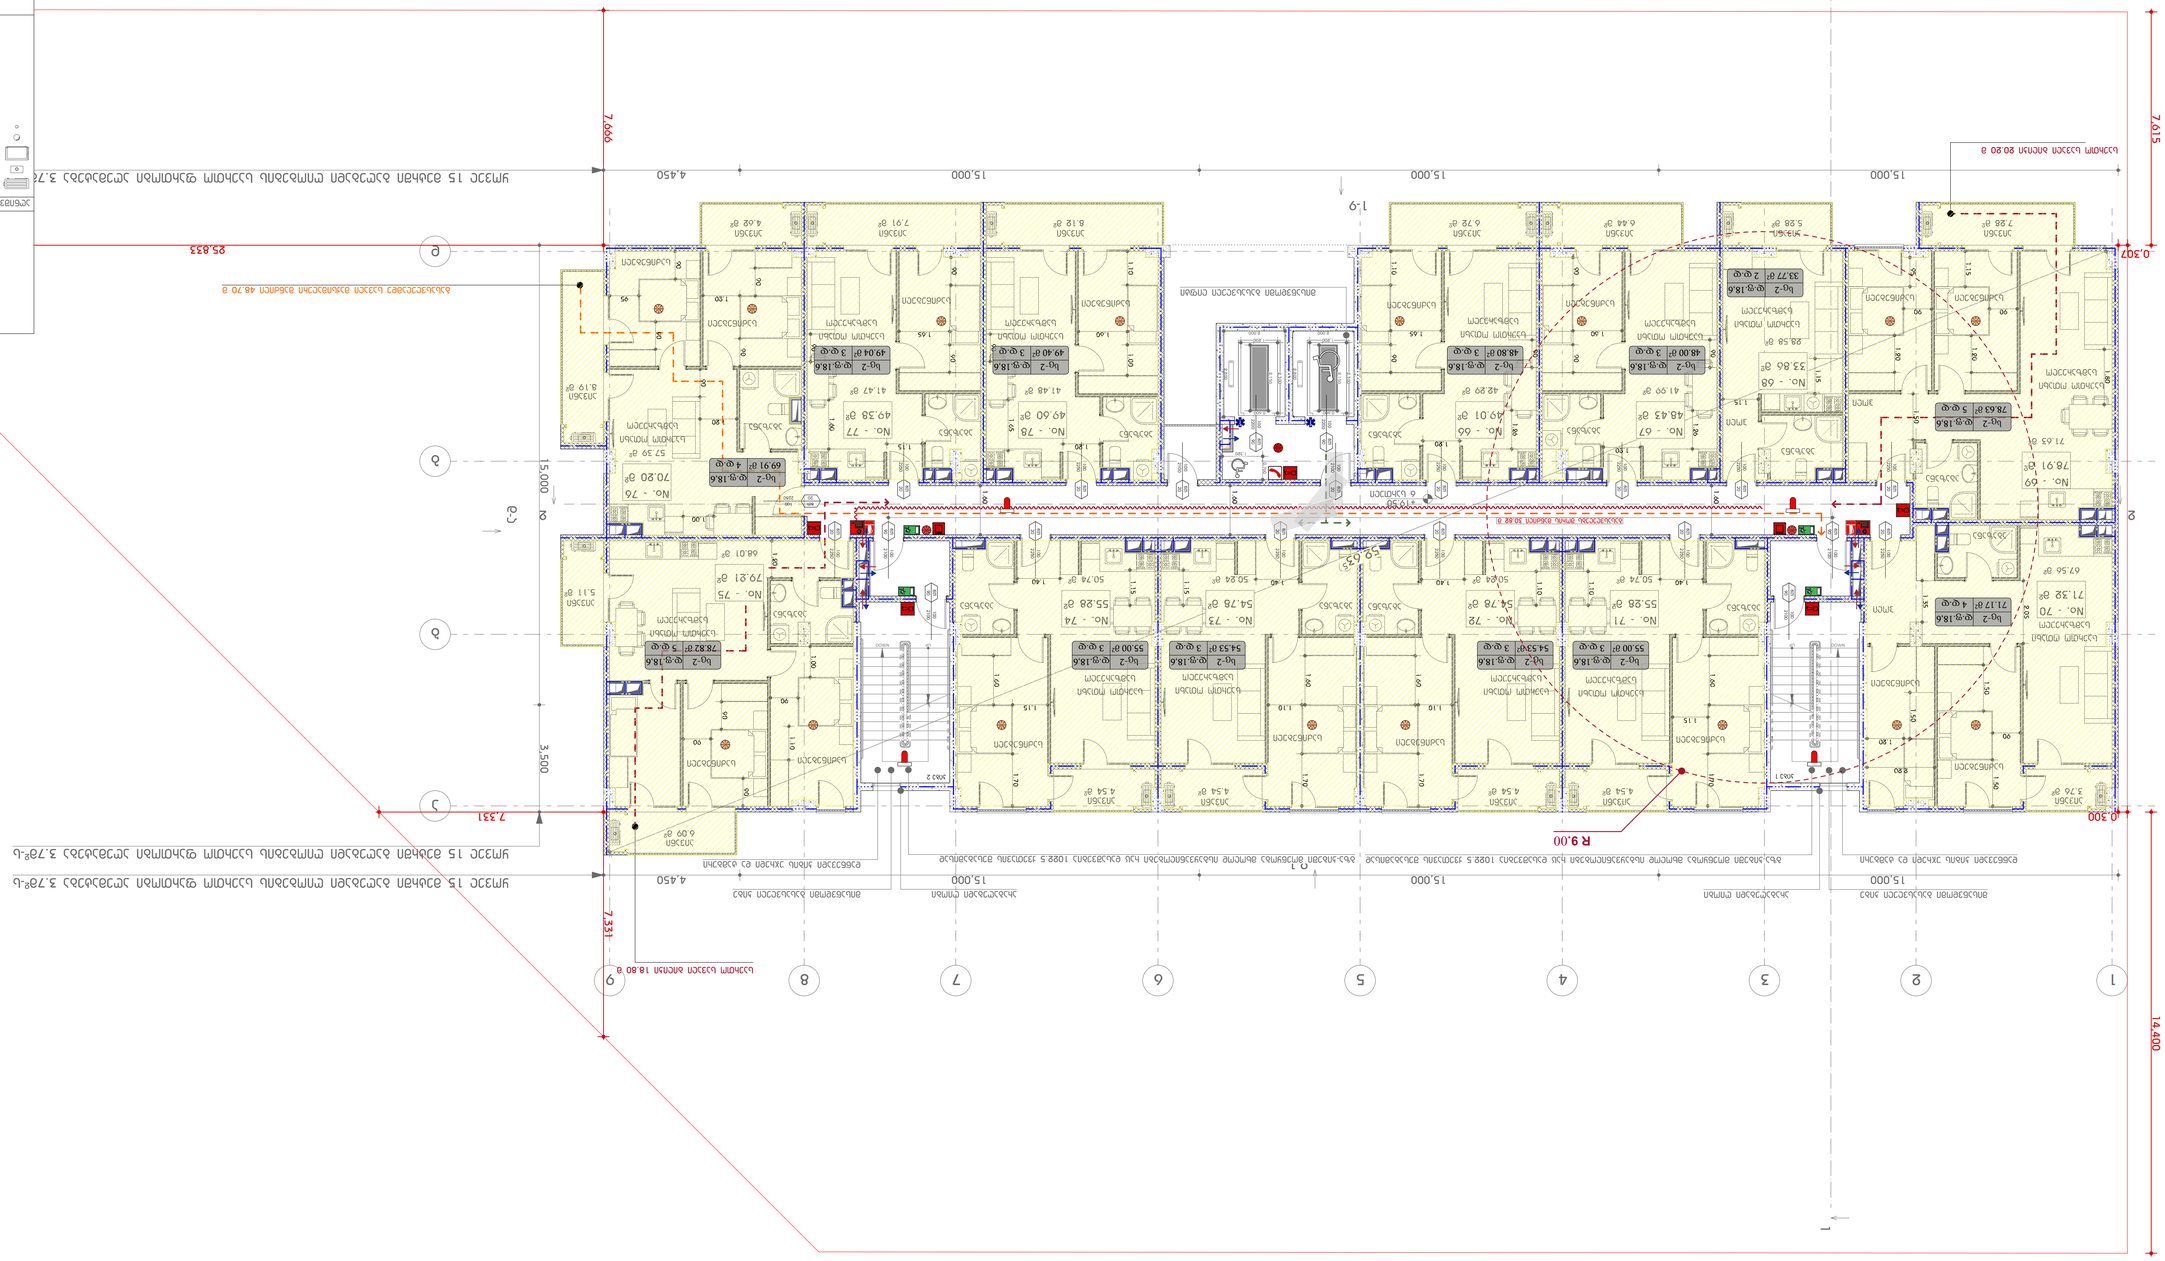
1
2
3
4
5
6
7
8
9
15,000
4,450
7,666
7,615
0,307
25,833
14,400
7,331
3,500
R 9,00
1:9

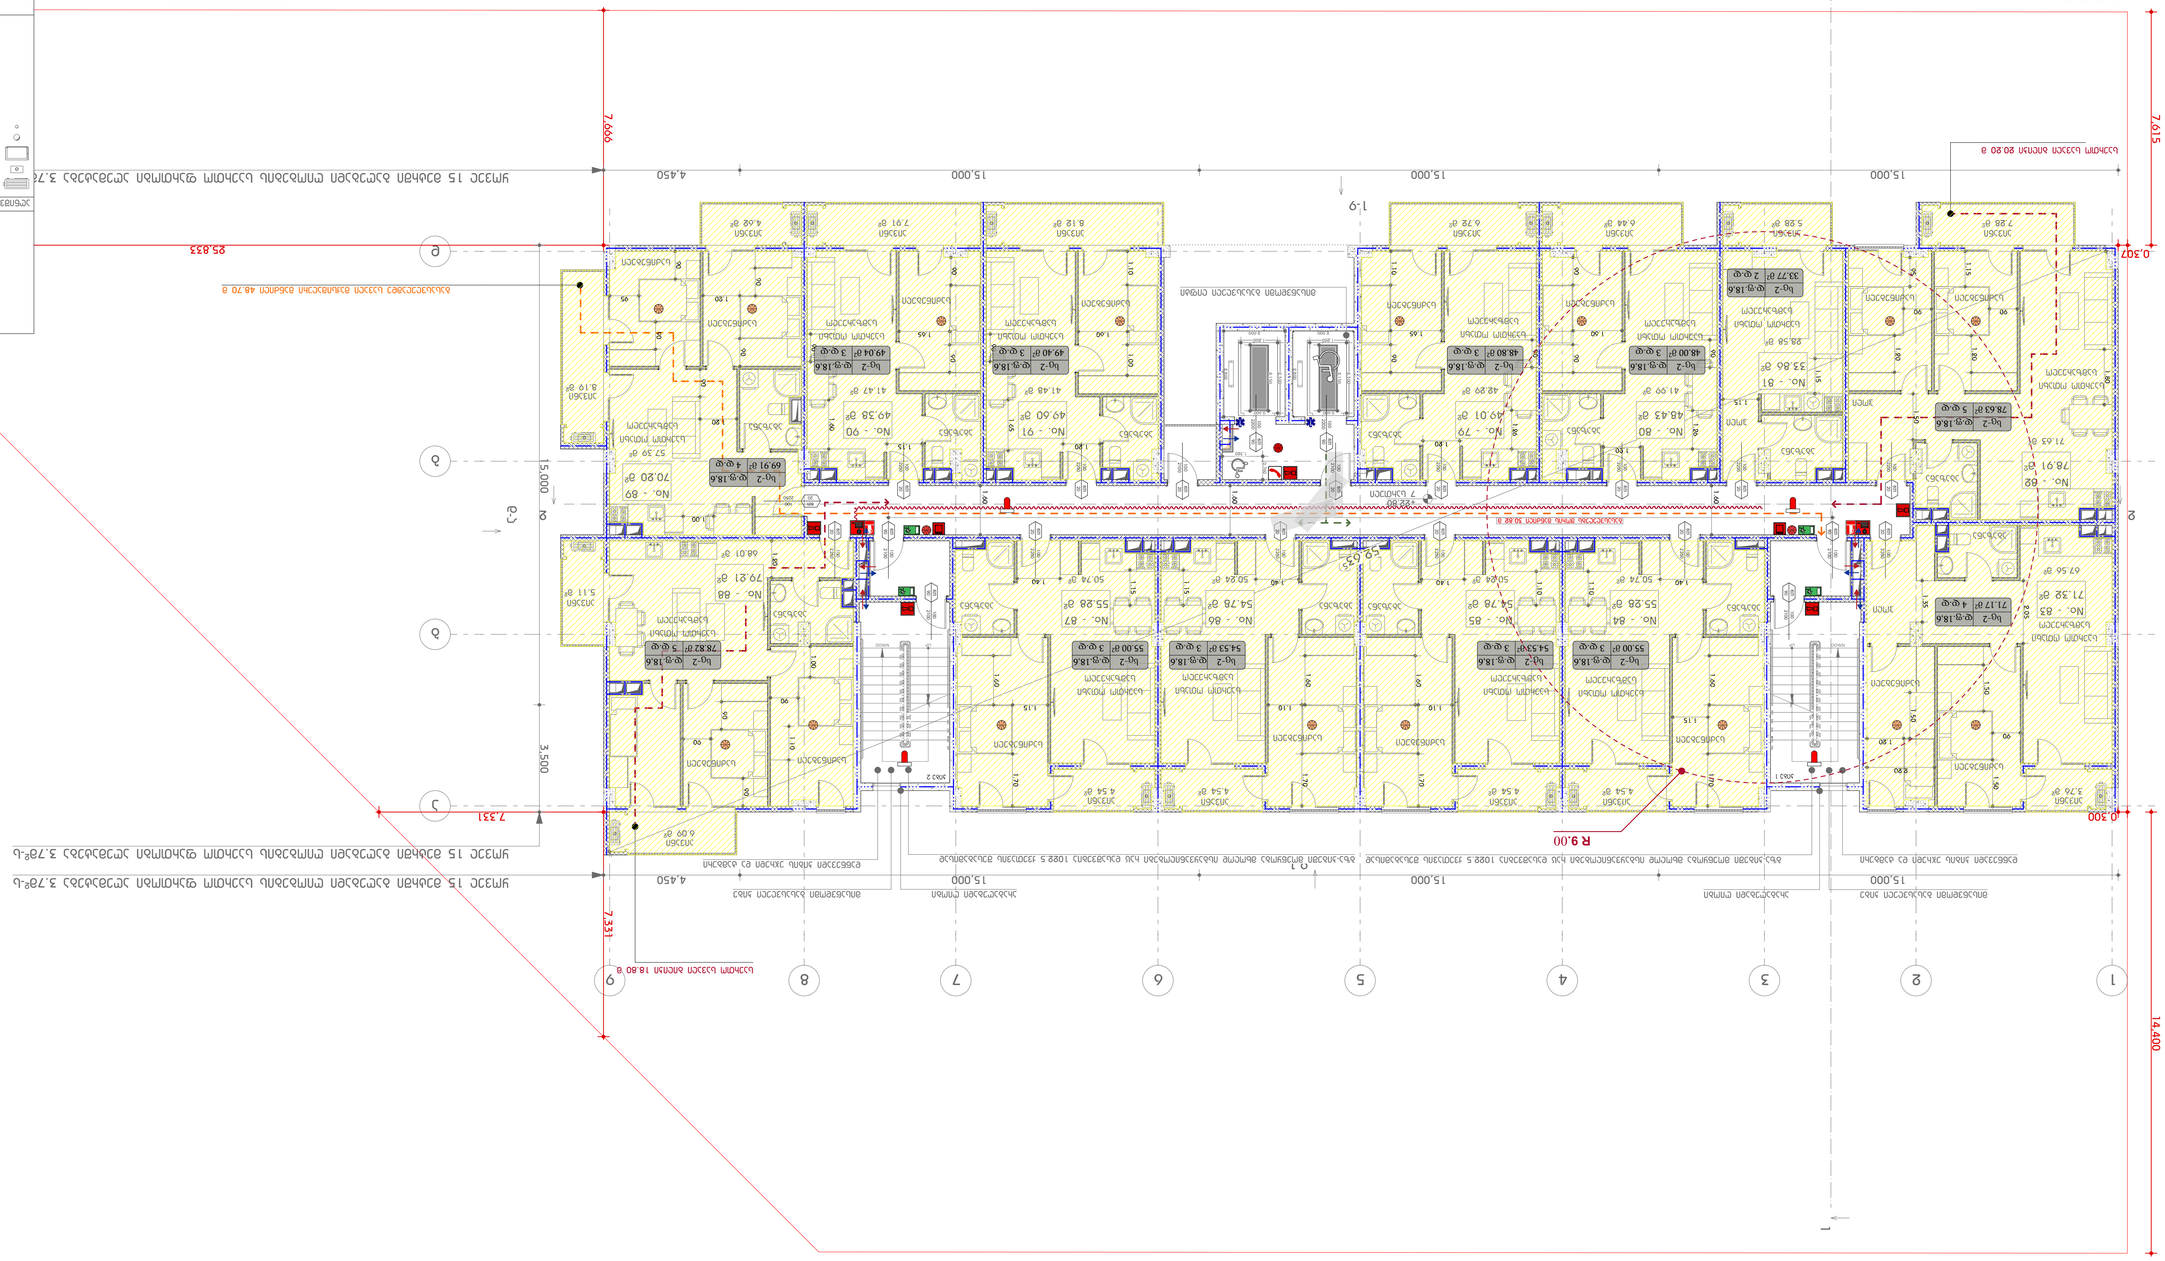
1
2
3
4
5
6
7
8
9
А
Б
В
Г
Д
Е
15,000
4,450
7,666
7,615
0,307
25,833
14,400
7,331
3,500
R 9,00
1:9
No. - 89
70.20 m²
No. - 88
79.21 m²
No. - 90
49.38 m²
No. - 91
49.60 m²
No. - 79
49.01 m²
No. - 80
48.43 m²
No. - 81
33.86 m²
No. - 82
78.91 m²
No. - 83
71.32 m²
No. - 84
55.28 m²
No. - 85
54.78 m²
No. - 86
54.78 m²
No. - 87
55.28 m²
Вид-2 Ф9.18.6
78.82 m² 5 ФФ
Вид-2 Ф9.18.6
69.91 m² 4 ФФ
Вид-2 Ф9.18.6
49.04 m² 3 ФФ
Вид-2 Ф9.18.6
49.40 m² 3 ФФ
Вид-2 Ф9.18.6
48.80 m² 3 ФФ
Вид-2 Ф9.18.6
33.77 m² 2 ФФ
Вид-2 Ф9.18.6
78.63 m² 5 ФФ
Вид-2 Ф9.18.6
71.17 m² 4 ФФ
Вид-2 Ф9.18.6
55.00 m² 3 ФФ
Вид-2 Ф9.18.6
54.53 m² 3 ФФ
Вид-2 Ф9.18.6
54.53 m² 3 ФФ
Вид-2 Ф9.18.6
55.00 m² 3

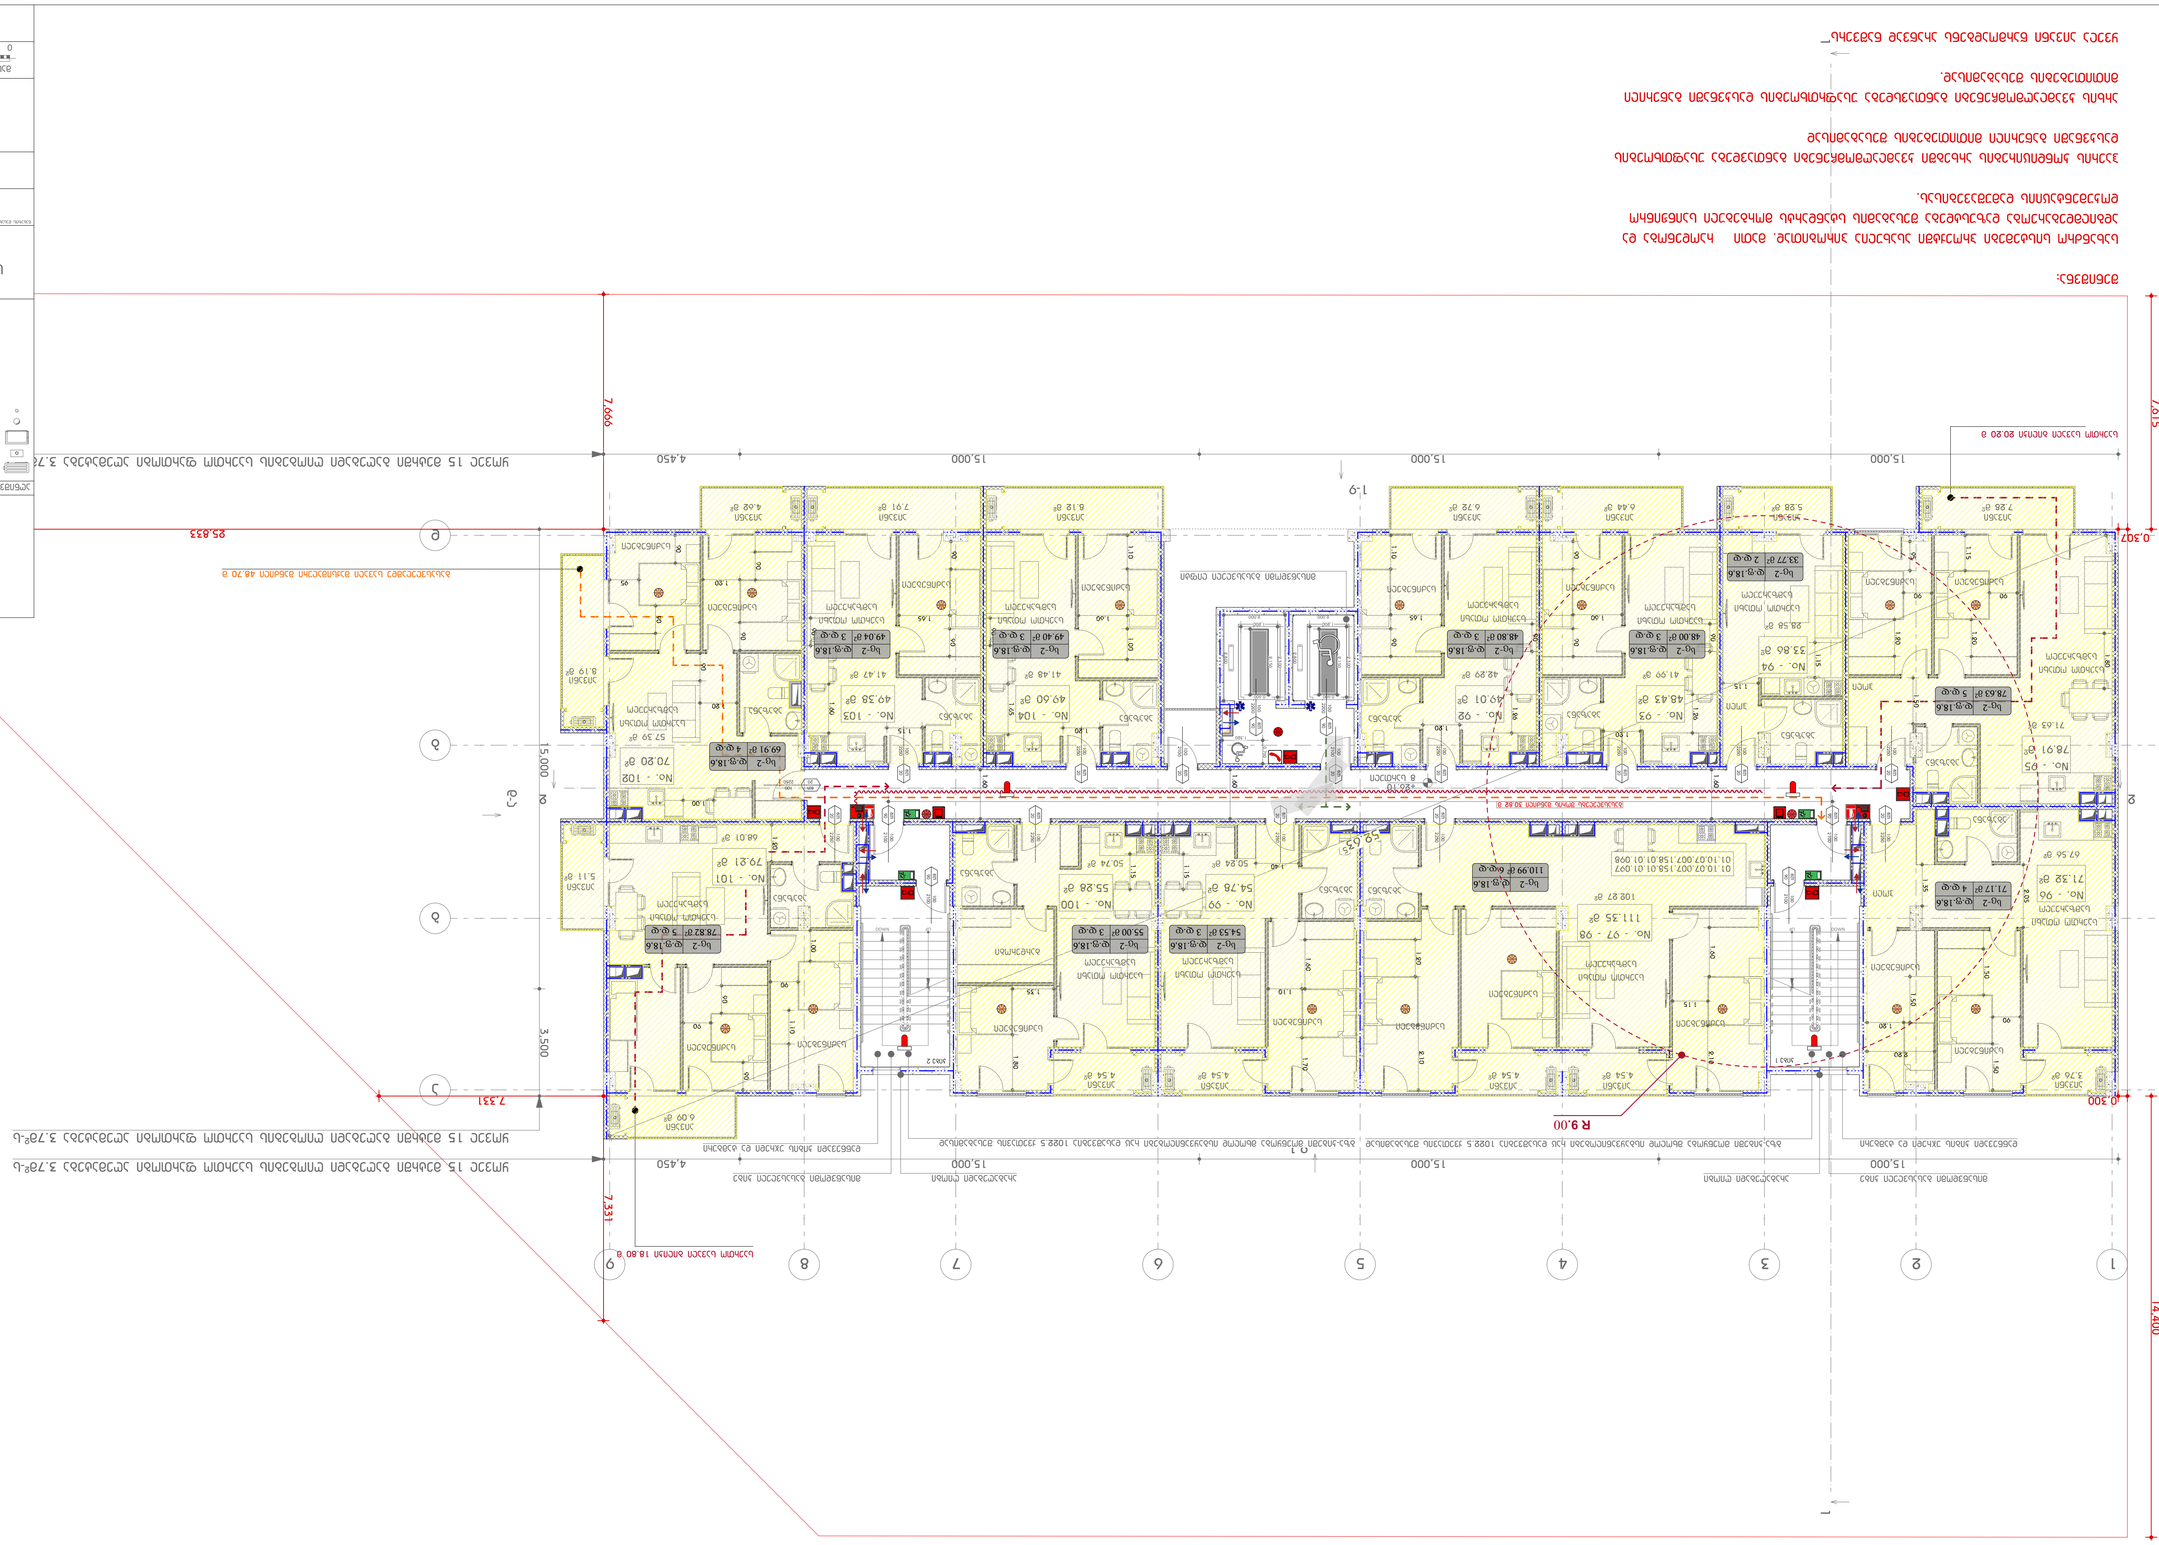









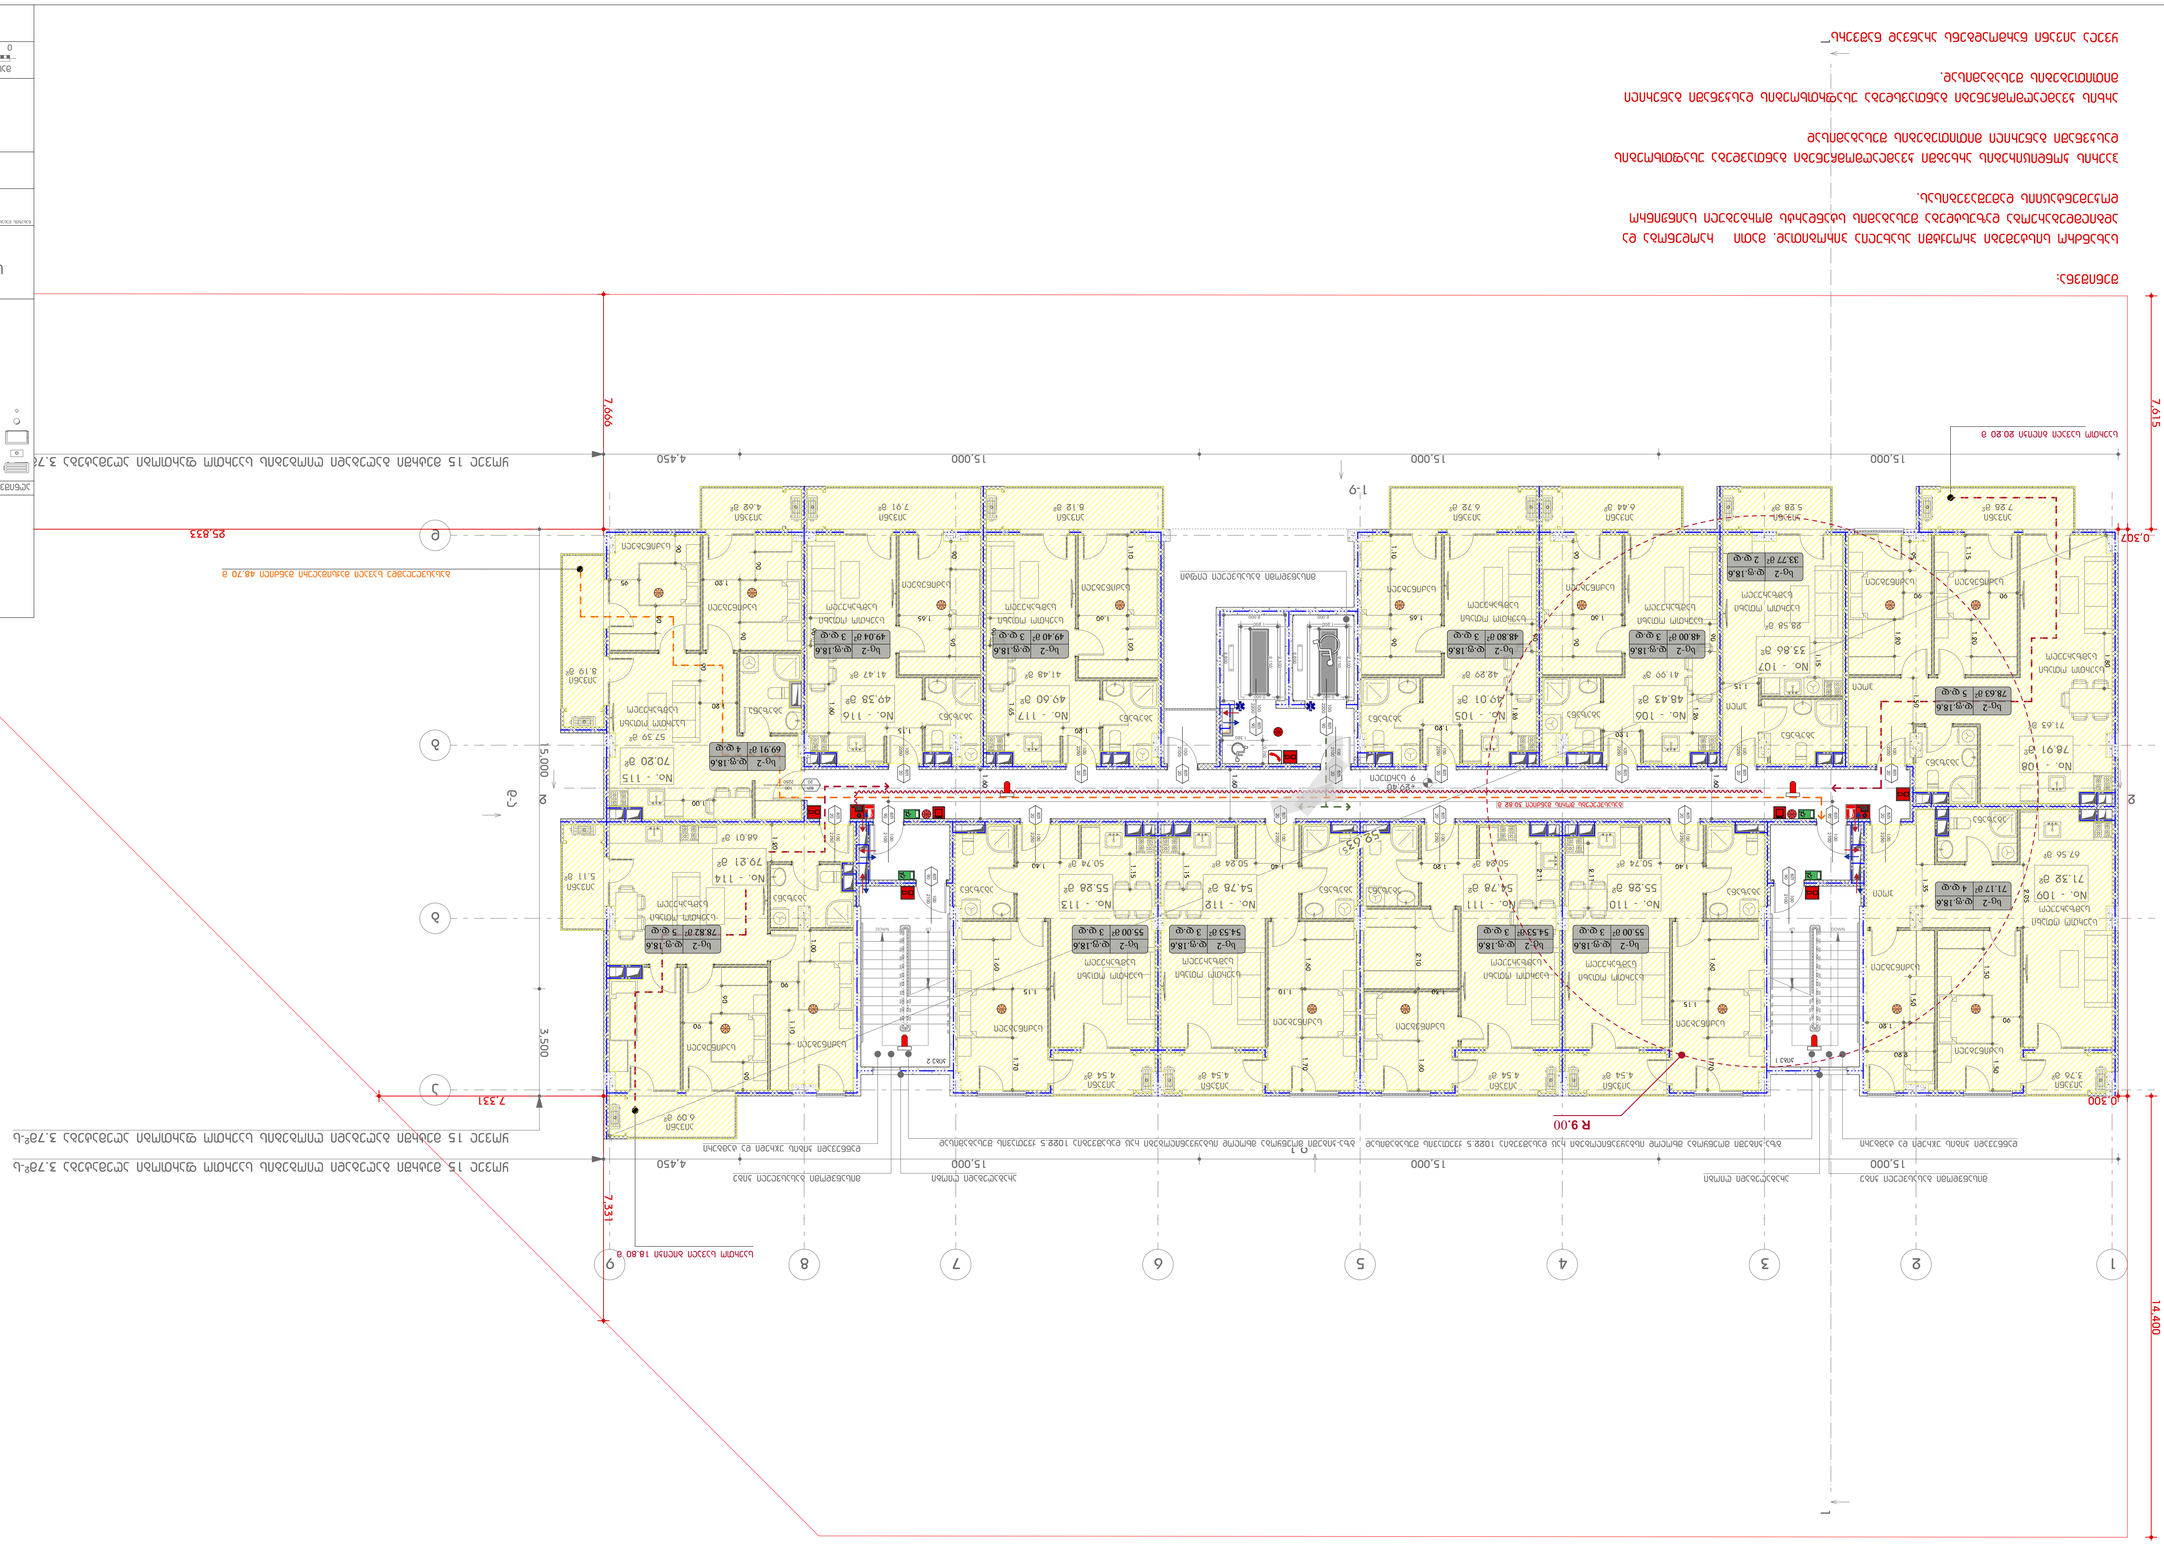
1
2
3
4
5
6
7
8
9
А
Б
В
Г
Д
Е
15,000
4,450
7,666
7,615
0,307
25,833
14,400
7,331
3,500
R 9,00
1:9

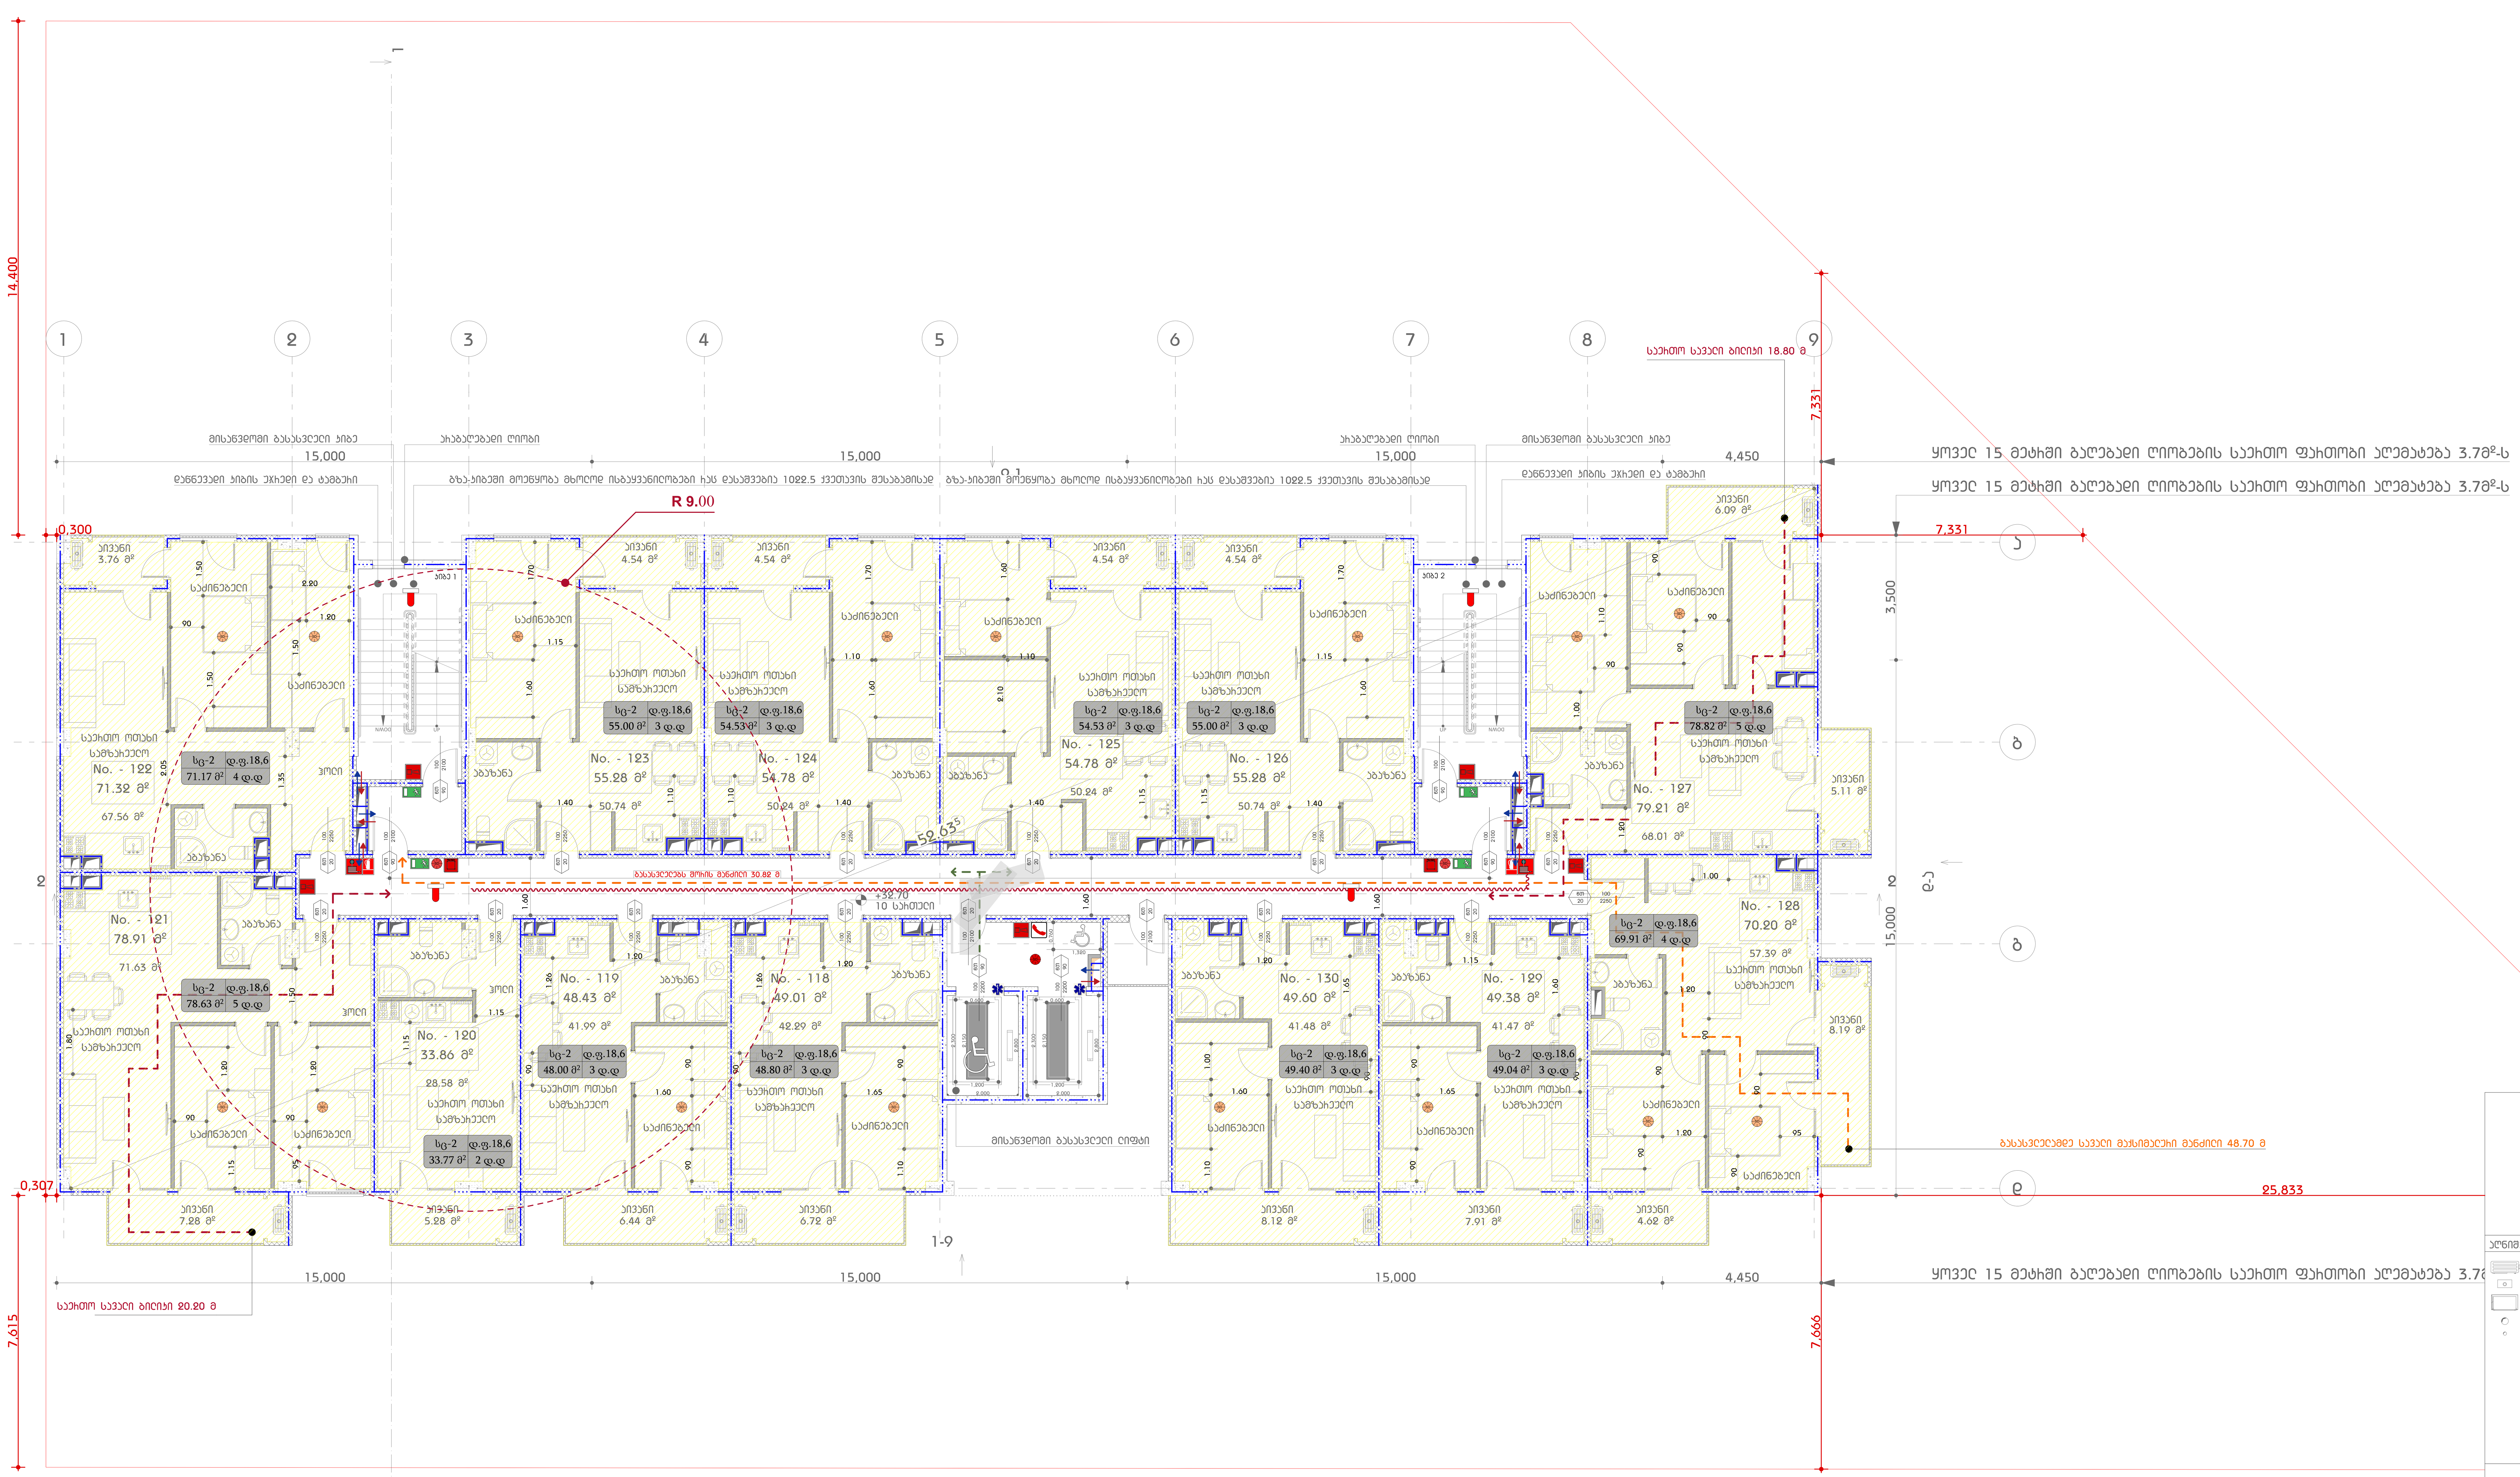

შენიშვნა:

სახანძრო სისტემები პროექტში ასახულია პირობითად. მათი რაოდენობა და ადგილმდებარეობა დაზუსტდება შესაბამის სტანდარტს მორგებული საინჟინრო დოკუმენტაციის დამუშავებისას.

ჰაერის კონდიცირების არხებში კვამლაღმომჩენები განთავსდება უსაფრთხოების დასკვნაში გაწერილი მითითებების შესაბამისად

არხის კვამლაღმომჩენები განთავსდება უსაფრთხოების დასკვნაში გაწერილი მითითებების შესაბამისად.

ყველა აივანი წარმოადგენს არაწვად ნაშვერს

აღნიშვნები

საცხოვრებელი სახლი
დიდ დიღომში

ნახაზის დასახელება


10 სართული

გეგმა

N

მასშტაბი 1:100

0 1 2 3 4 5

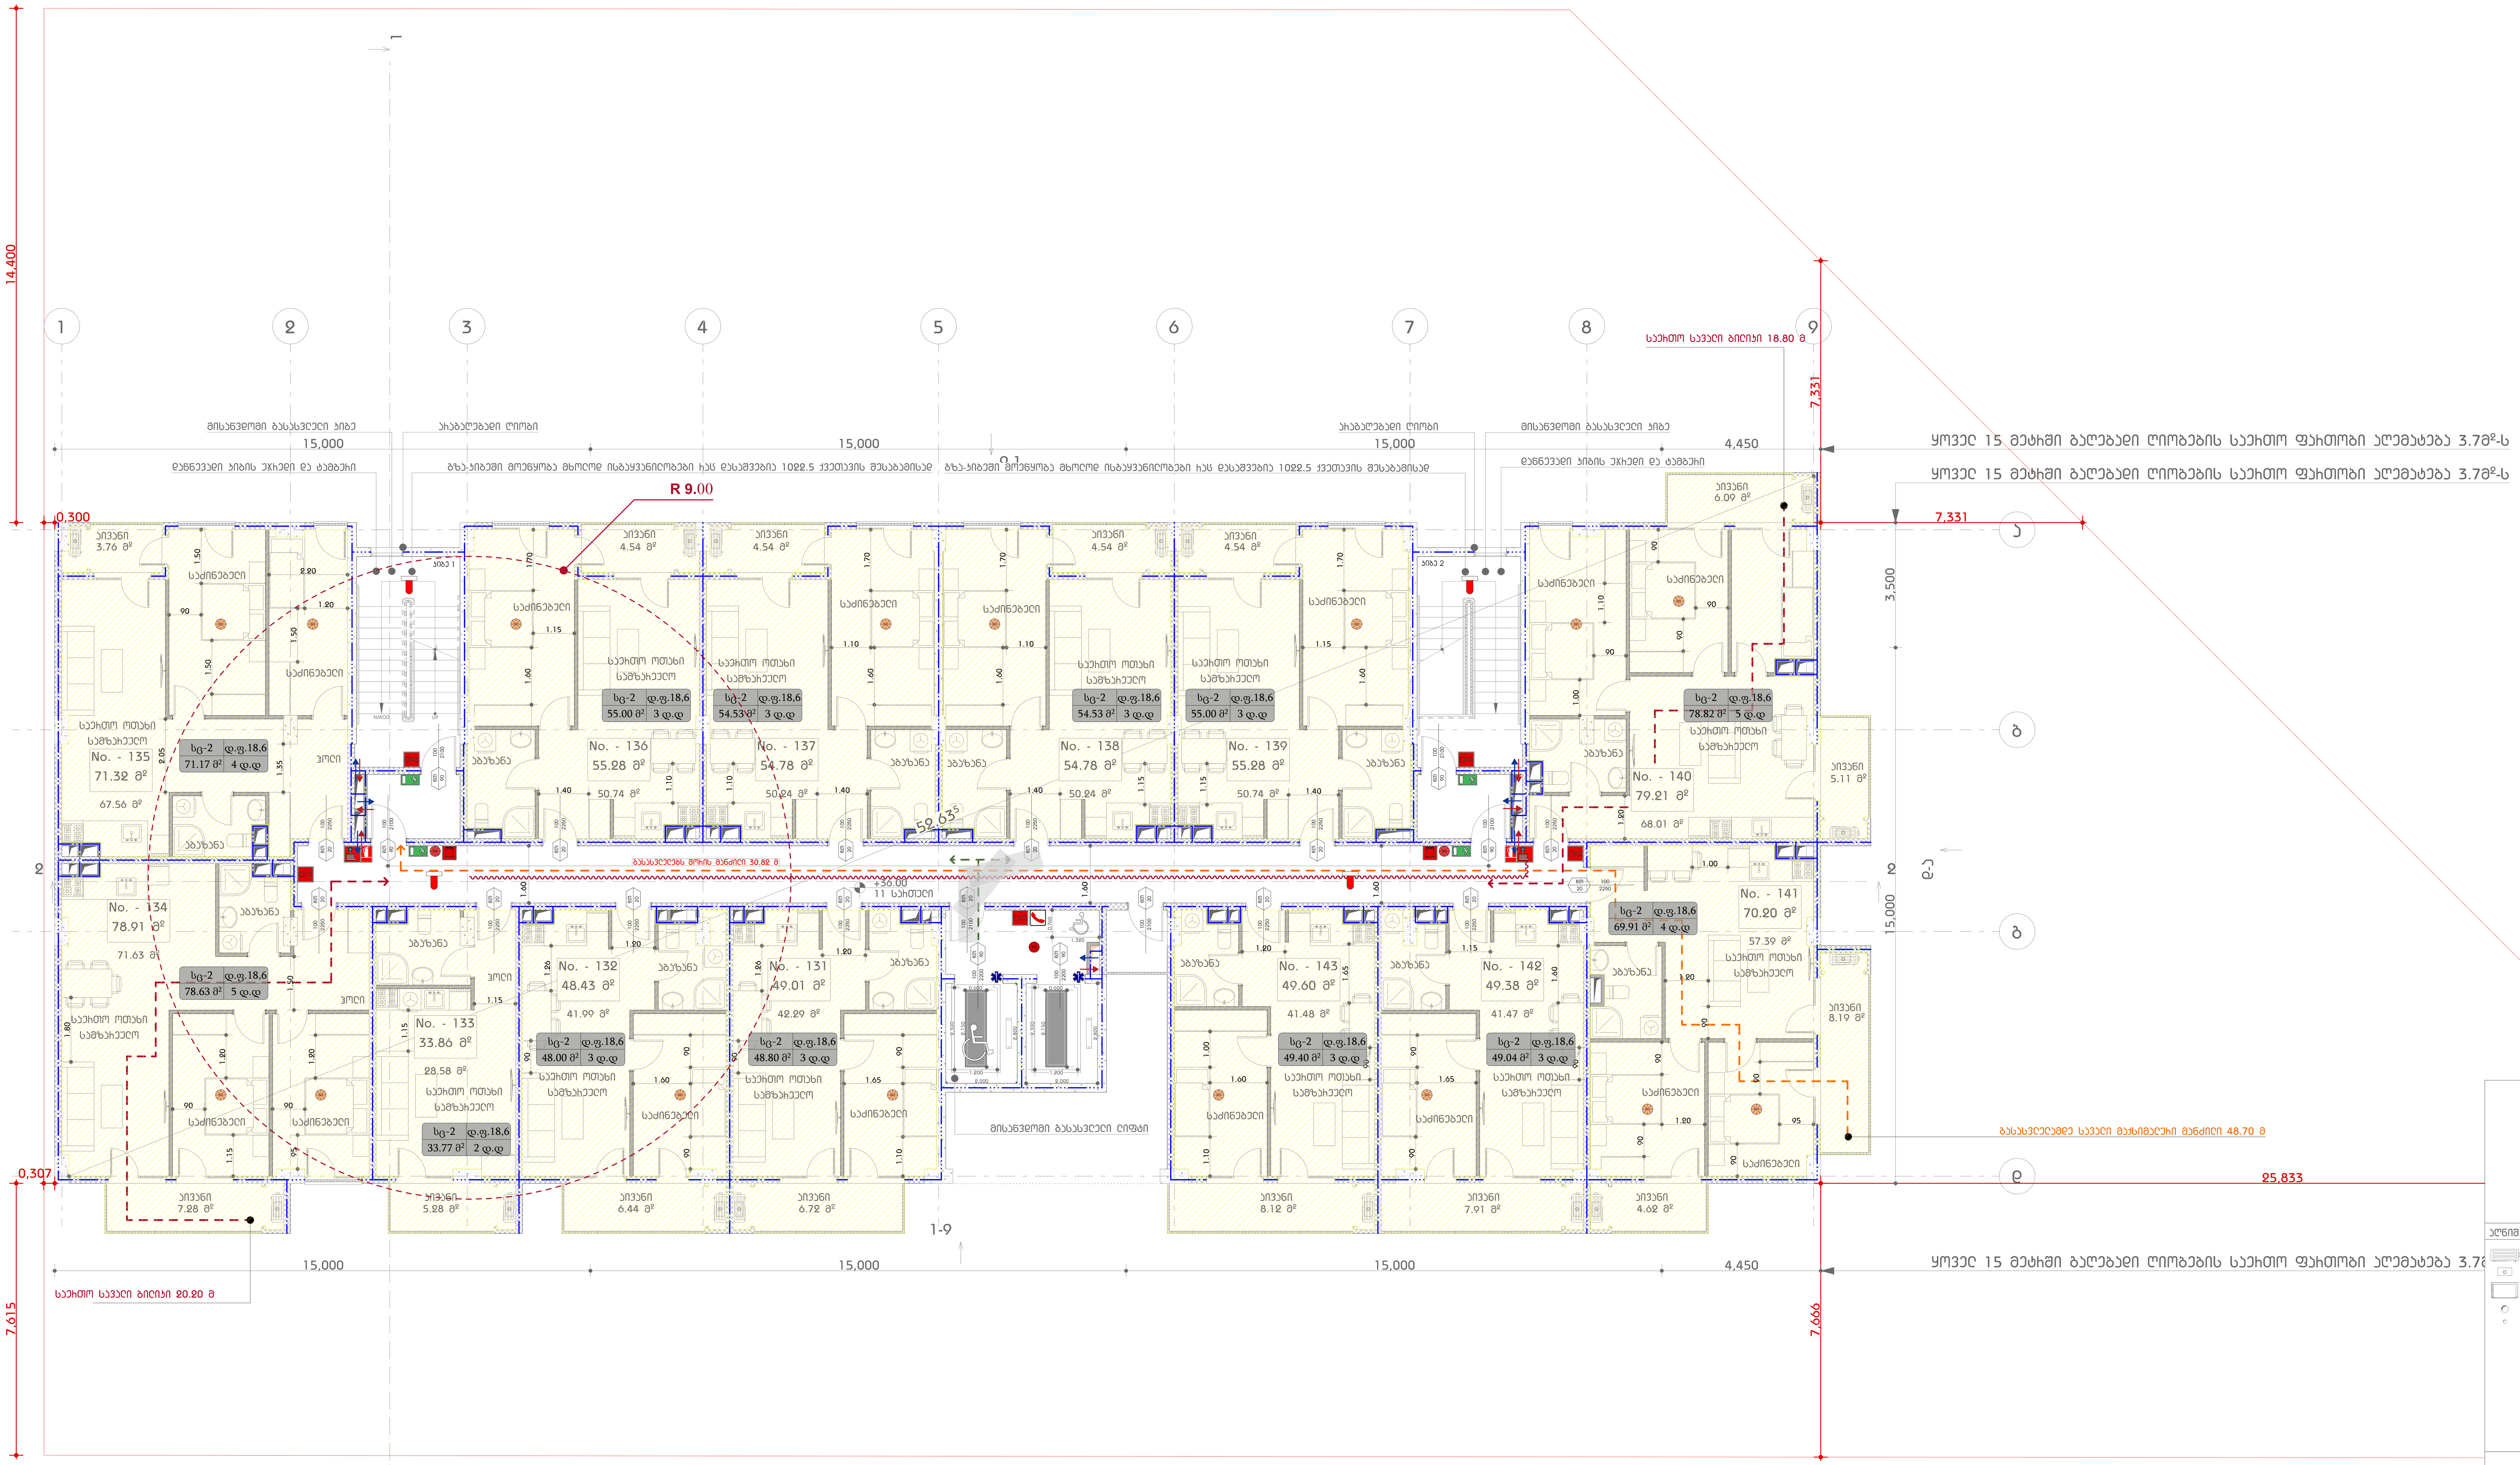

შენიშვნა:

სახანძრო სისტემები პროექტში ასახულია პირობითად. მათი რაოდენობა და ადგილმდებარეობა დაზუსტდება შესაბამის სტანდარტს მორგებული საინჟინრო დოკუმენტაციის დამუშავებისას.

ჰაერის კონდიციონირების არხებში კვამლსამომჭრელები განთავსდება უსაფრთხოების დასკვნაში გაწერილი მითითებების შესაბამისად

არხის კვამლსამომჭრელები განთავსდება უსაფრთხოების დასკვნაში გაწერილი მითითებების შესაბამისად.

ყველა აივანი წარმოადგენს არაწვად ნაწევრს

აღნიშვნები

- კონდიციონერის გარე ბლოკი
- გამწოვის ჭვავი
- ჰაერის განთავსების არეალი
- წყლის შემკრები მილი
- წყლის შემკრები მილი

საცხოვრებელი სახლი
დიდ დიღომში

ნახაზის დასახელება


11 სართული

გეგმა

N

მასშტაბი 1:100

0 1 2 3 4 5

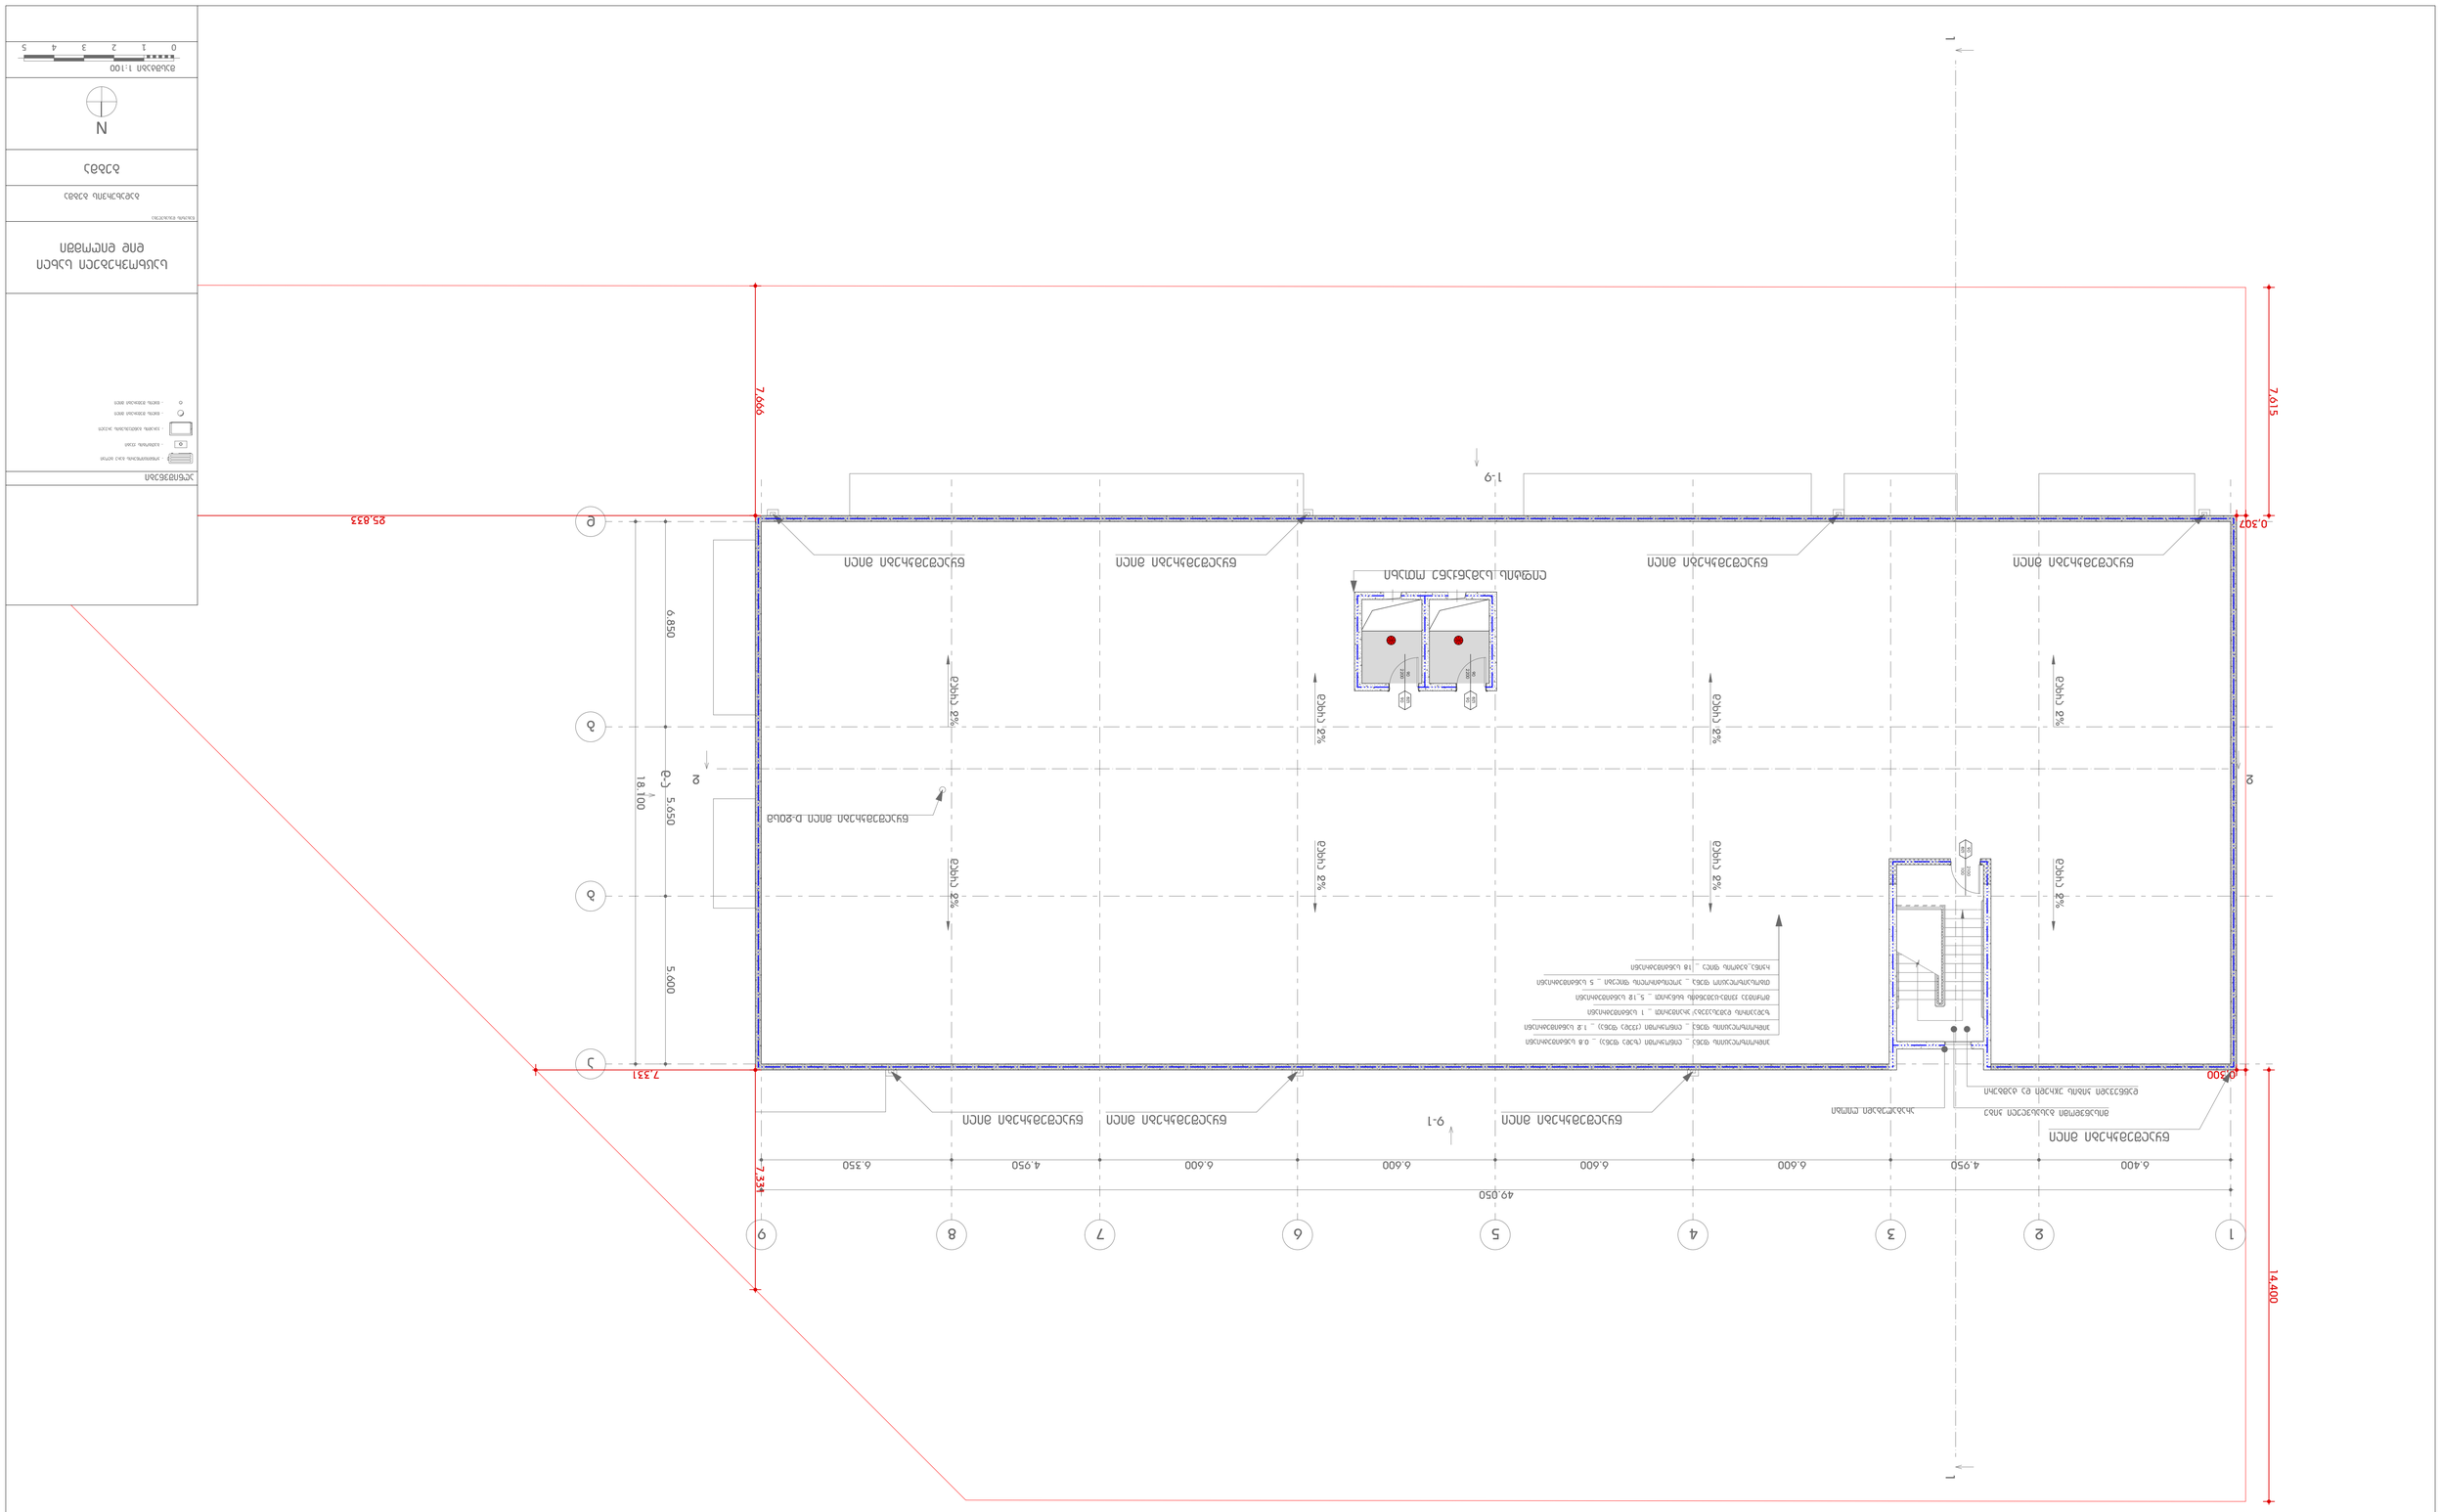
1
2
3
4
5
6
7
8
9
49.050
6.400
4.950
6.600
6.600
6.600
6.600
4.950
6.350
14.400
7.331
0.300
7.615
0.307
7.666
25.833
A
B
C
1:9
9-1
2%
6.850
5.650
5.600
18.100
7.331

1 2 3 4 5 0








1 2 3 4 5 6 7 8 9

49.050

6.400 4.950 6.600 6.600 6.600 6.600 4.950 6.350

1-9

9-1

A B C

18.100 5.650 5.600 6.850

+41.86

+41.86

+41.86