GSPublisherVersion 0.0.100.100

დაკვეთა # ფორმატი

A-3

არქიტექტურული ნაწილი

S e n i S v n e b i:

წითელი ხაზი იხილეთ გენ-

გეგმაზე

სტადია ფურცელი ფურცლები

მაშტაბი: ნახაზი:

არქიტექტორი

დამკვეთი:

"შპს hausbau ქონსთრაქშენ"

მისამართი:

პროექტის სახელწოდება:

ქალაქი თბილისი , სოფელი დიღომი,

დავარის ქუჩა N 4 შეასრულა

p/n 01019060546

s/k

01.72.14.035.183

პროექტის

სტატუსი

პირობითი აღნიშვნები

დირექტორი

1

1

2

2

3

3

4

4

5

5

29,26

6,40 5,80 6,30 6,35

1,30 6,40 5,80 6,30 6,35

2,10

2,60

0.500

0.600 0.900 0.600

1,50

2,60

0.300 0.900

0.500

1,20

1,50 0,40 0,80

8,76

0.20

0.08

0.03

0.20 0.05

0.070.03
0.0

0.20 0.05

0.070.03

0.20

0.05

0.20

0.10

0.001

ნაცრისფერი დეკორატიული ლესვა

R.B.G 125.116.11

ხისფერი კომპოზიტური მასალა

R.G.B 130.105.89

თეთრი დეკორატიული ლესვა

R.G.B 030.111.39

±0.00 444.30 ±0.00 443.78

1

2

3

4

5

ნაცრისფერი დეკორატიული ლესვა
R.B.G 125.116.11

ხისფერი კომპოზიტური მასალა
R.G.B 130.105.89

თეთრი დეკორატიული ლესვა
R.G.B 030.111.39

საკადასრო საზღვარი

საკადასრო საზღვარი

-3.000

+2.800

±0.00

+6.200

+9.550

+12.900

+16.250

+19.600

+22.950

+26.300

+29.500

+2.800

+6.200

+9.550

+12.900

+16.250

+19.600

+22.950

+26.300

+29.500

±0.00

●
●

●

●

●

●

●

●

●
●

●

●

●

●

●
●
●

●

●

●

●

●

●

1

2

3

●

●

●

●

●

●

●

●
●

●

●

●

●

●

●

●
●

●
●
●
●

●

●
●
●
●

●
●

1 2 3 4

1. რკინაბეტონი 20 სმ
2. ქვაბამბა 5 სმ
3. პერლიტის შემავსებელი 20 სმ
4. ცემენტით მოსწორება 10სმ
5. ბიტუმიანი ლენტი გადასახურავი
ხალიჩით 1სმ

1.ბეტონის msuuqi ღრუტანიანი
ბლოკები 20სმ
2. ქვაბამბა 5 სმ
3. წებოცემენტით ლესვა ბადის
ჩაძირვით 0.7სმ
4. ხისფერი კომპოზიტური
მასალა 2.0 სმ

1. რკინაბეტონი 20 სმ
2. qvabmba 8 sm
3. ცემენტით მოსწორება 3 სმ

1.ბეტონის msuuqi ღრუტანიანი
ბლოკები 20სმ
2. ქვაბამბა 5 სმ
3. წებოცემენტით ლესვა ბადის
ჩაძირვით 0.7სმ
4. დეკორატიული ლესვა
მიუნხენური ფაქტურით 0.3 სმ
5. შეღებვა 0.00 სმ

●
●

●
●
●
●

●
●
●
●
●
●

●
●

●

5

●
●
●

●
●
●

●

●

1 2 3 4

●

5

●

●

●

●

1:200

მრავალბინიანი

საცხოვრებელი სახლი

01 ფასადი

ფასადები

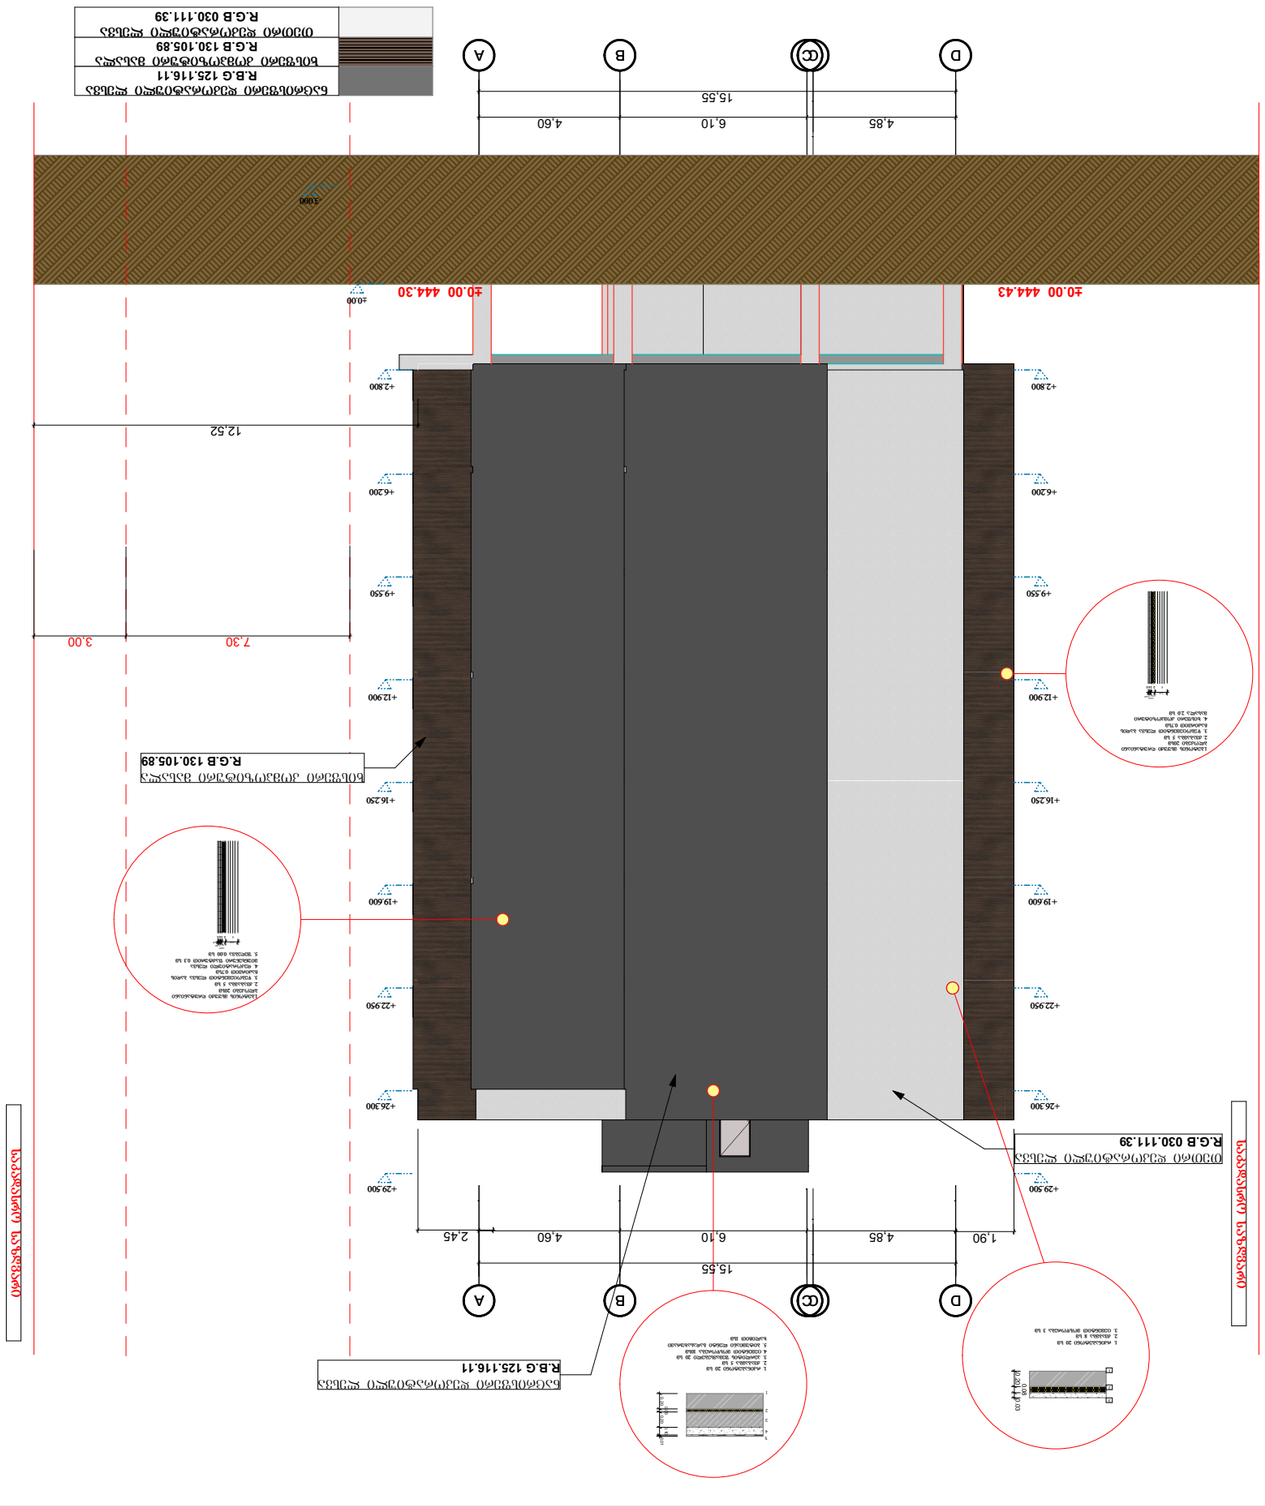

GSPublisherVersion 0.0.100.100

დაკვეთა # ფორმატი

A-3

არქიტექტურული ნაწილი

S e n i S v n e b i:

წითელი ხაზი იხილეთ გენ-

გეგმაზე

სტადია ფურცელი ფურცლები

მაშტაბი: ნახაზი:

არქიტექტორი

დამკვეთი:

"შპს hausbau ქონსთრაქშენ"

მისამართი:

პროექტის სახელწოდება:

ქალაქი თბილისი , სოფელი დიღომი,

დავარის ქუჩა N 4 შეასრულა

p/n 01019060546

s/k

01.72.14.035.183

პროექტის

სტატუსი

პირობითი აღნიშვნები

დირექტორი

D

D

B

B

A

A

C

C

C

C

4,85 6,10 4,60

15,55

4,85 6,10 4,60

15,55

1,90 2,45

12,52

7,30 3,00

0.20

0.08

0.03

0.20 0.05

0.070.03
0.0

0.20 0.05

0.070.03

0.20

0.05

0.20

0.10

0.01

ნაცრისფერი დეკორატიული ლესვა

R.B.G 125.116.11

ხისფერი კომპოზიტური მასალა

R.G.B 130.105.89

თეთრი დეკორატიული ლესვა

R.G.B 030.111.39

±0.00 444.43 ±0.00 444.30

საკადასრო საზღვარი

საკადასრო საზღვარი

-3.000

+2.800

±0.00

+6.200

+9.550

+12.900

+16.250

+19.600

+22.950

+26.300

+29.500

+2.800

+6.200

+9.550

+12.900

+16.250

+19.600

+22.950

+26.300

+29.500

ნაცრისფერი დეკორატიული ლესვა
R.B.G 125.116.11

ხისფერი კომპოზიტური მასალა
R.G.B 130.105.89

თეთრი დეკორატიული ლესვა
R.G.B 030.111.39

1

2

3

4

5

●

●

●

●

●

●

●

●

●

●

●

●

●

●

●
●

●

●

●

●

●

●

●

1

2

3

●

●

●

●

●

●

●

●
●

●

●

●

●

●

●

●
●
●

●
●
●
●

●
●
●
●

●
●

1 2 3 4

1. რკინაბეტონი 20 სმ
2. ქვაბამბა 5 სმ
3. პერლიტის შემავსებელი 20 სმ
4. ცემენტით მოსწორება 10სმ
5. ბიტუმიანი ლენტი გადასახურავი
ხალიჩით 1სმ

1.ბეტონის msuuqi ღრუტანიანი
ბლოკები 20სმ
2. ქვაბამბა 5 სმ
3. წებოცემენტით ლესვა ბადის
ჩაძირვით 0.7სმ
4. ხისფერი კომპოზიტური
მასალა 2.0 სმ

1. რკინაბეტონი 20 სმ
2. qvabmba 8 sm
3. ცემენტით მოსწორება 3 სმ

1.ბეტონის msuuqi ღრუტანიანი
ბლოკები 20სმ
2. ქვაბამბა 5 სმ
3. წებოცემენტით ლესვა ბადის
ჩაძირვით 0.7სმ
4. დეკორატიული ლესვა
მიუნხენური ფაქტურით 0.3 სმ
5. შეღებვა 0.00 სმ

●
●
●

●
●
●
●

●

●
●
●
●

●
●

●

5

●
●

●
●
●
●
●

●

1 2 3 4

●

5

●

●

●

●

1:200

მრავალბინიანი

საცხოვრებელი სახლი

02 ფასადი

ფასადები

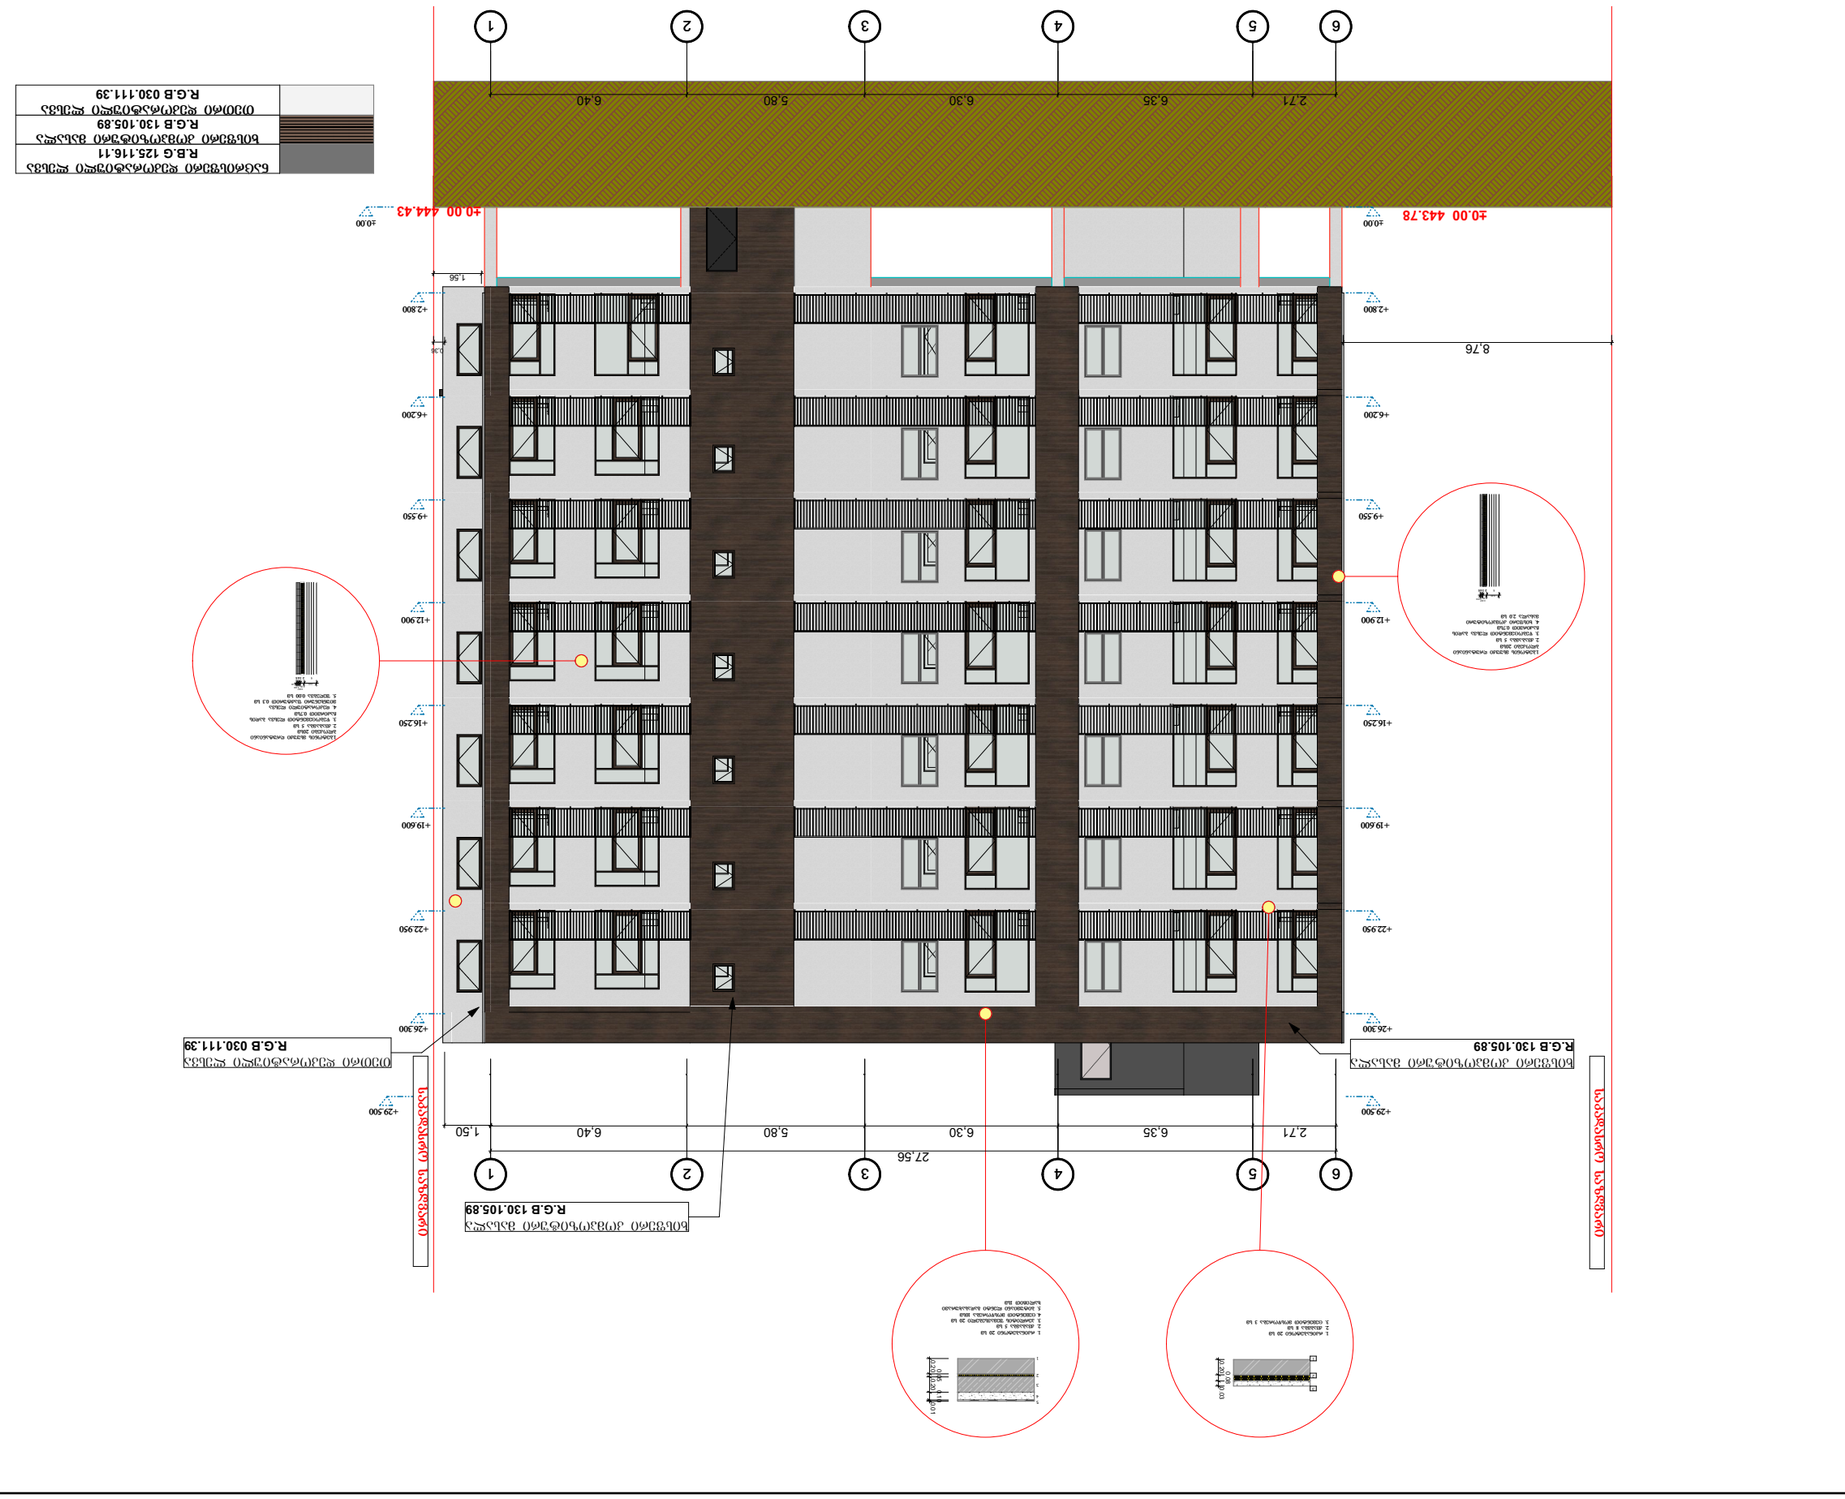

GSPublisherVersion 0.0.100.100

დაკვეთა # ფორმატი

A-3

არქიტექტურული ნაწილი

S e n i S v n e b i:

წითელი ხაზი იხილეთ გენ-

გეგმაზე

სტადია ფურცელი ფურცლები

მაშტაბი: ნახაზი:

არქიტექტორი

დამკვეთი:

"შპს hausbau ქონსთრაქშენ"

მისამართი:

პროექტის სახელწოდება:

ქალაქი თბილისი , სოფელი დიღომი,

დავარის ქუჩა N 4 შეასრულა

p/n 01019060546

s/k

01.72.14.035.183

პროექტის

სტატუსი

პირობითი აღნიშვნები

დირექტორი

6

6

5

5

4

4

3

3

2

2

1

1

2,71 6,35 6,30 5,80 6,40

2,71 6,35 6,30 5,80 6,40

27,56

1,50

8,76

1,56

0,36

0.20

0.08

0.03

0.20

0.05

0.20

0.10

0.01

0.20 0.05

0.070.03
0.0

0.20 0.05

0.070.03

ხისფერი კომპოზიტური მასალა

R.G.B 130.105.89

თეთრი დეკორატიული ლესვა

R.G.B 030.111.39

ხისფერი კომპოზიტური მასალა

R.G.B 130.105.89

±0.00 443.78 ±0.00 444.43

საკადასრო საზღვარი

საკადასრო საზღვარი

1

2

3

4

5

+2.800

+6.200

+9.550

+12.900

+16.250

+19.600

+22.950

+26.300

+29.500

±0.00

+2.800

+6.200

+9.550

+12.900

+16.250

+19.600

+22.950

+26.300

+29.500

±0.00

ნაცრისფერი დეკორატიული ლესვა
R.B.G 125.116.11

ხისფერი კომპოზიტური მასალა
R.G.B 130.105.89

თეთრი დეკორატიული ლესვა
R.G.B 030.111.39

●

●

●

●

●

●

●

●

●

●

●

●

●

●

●
●

●

●

●

●

●

●

●

1

2

3

●

●

●

●

●

●

●

●
●

●

●

●

●

●

●

●
●

●
●
●

●
●

●
●

●
●
●

●

1 2 3 4

1. რკინაბეტონი 20 სმ
2. ქვაბამბა 5 სმ
3. პერლიტის შემავსებელი 20 სმ
4. ცემენტით მოსწორება 10სმ
5. ბიტუმიანი ლენტი გადასახურავი
ხალიჩით 1სმ

1.ბეტონის msuuqi ღრუტანიანი
ბლოკები 20სმ
2. ქვაბამბა 5 სმ
3. წებოცემენტით ლესვა ბადის
ჩაძირვით 0.7სმ
4. ხისფერი კომპოზიტური
მასალა 2.0 სმ

1. რკინაბეტონი 20 სმ
2. qvabmba 8 sm
3. ცემენტით მოსწორება 3 სმ

1.ბეტონის msuuqi ღრუტანიანი
ბლოკები 20სმ
2. ქვაბამბა 5 სმ
3. წებოცემენტით ლესვა ბადის
ჩაძირვით 0.7სმ
4. დეკორატიული ლესვა
მიუნხენური ფაქტურით 0.3 სმ
5. შეღებვა 0.00 სმ

●
●

●
●
●

●
●
●
●
●

●
●
●

●

●

5

●

●
●

●
●
●
●

●

1 2 3 4

●

5

●

●

●

●

1:200

მრავალბინიანი

საცხოვრებელი სახლი

03 ფასადი

ფასადები

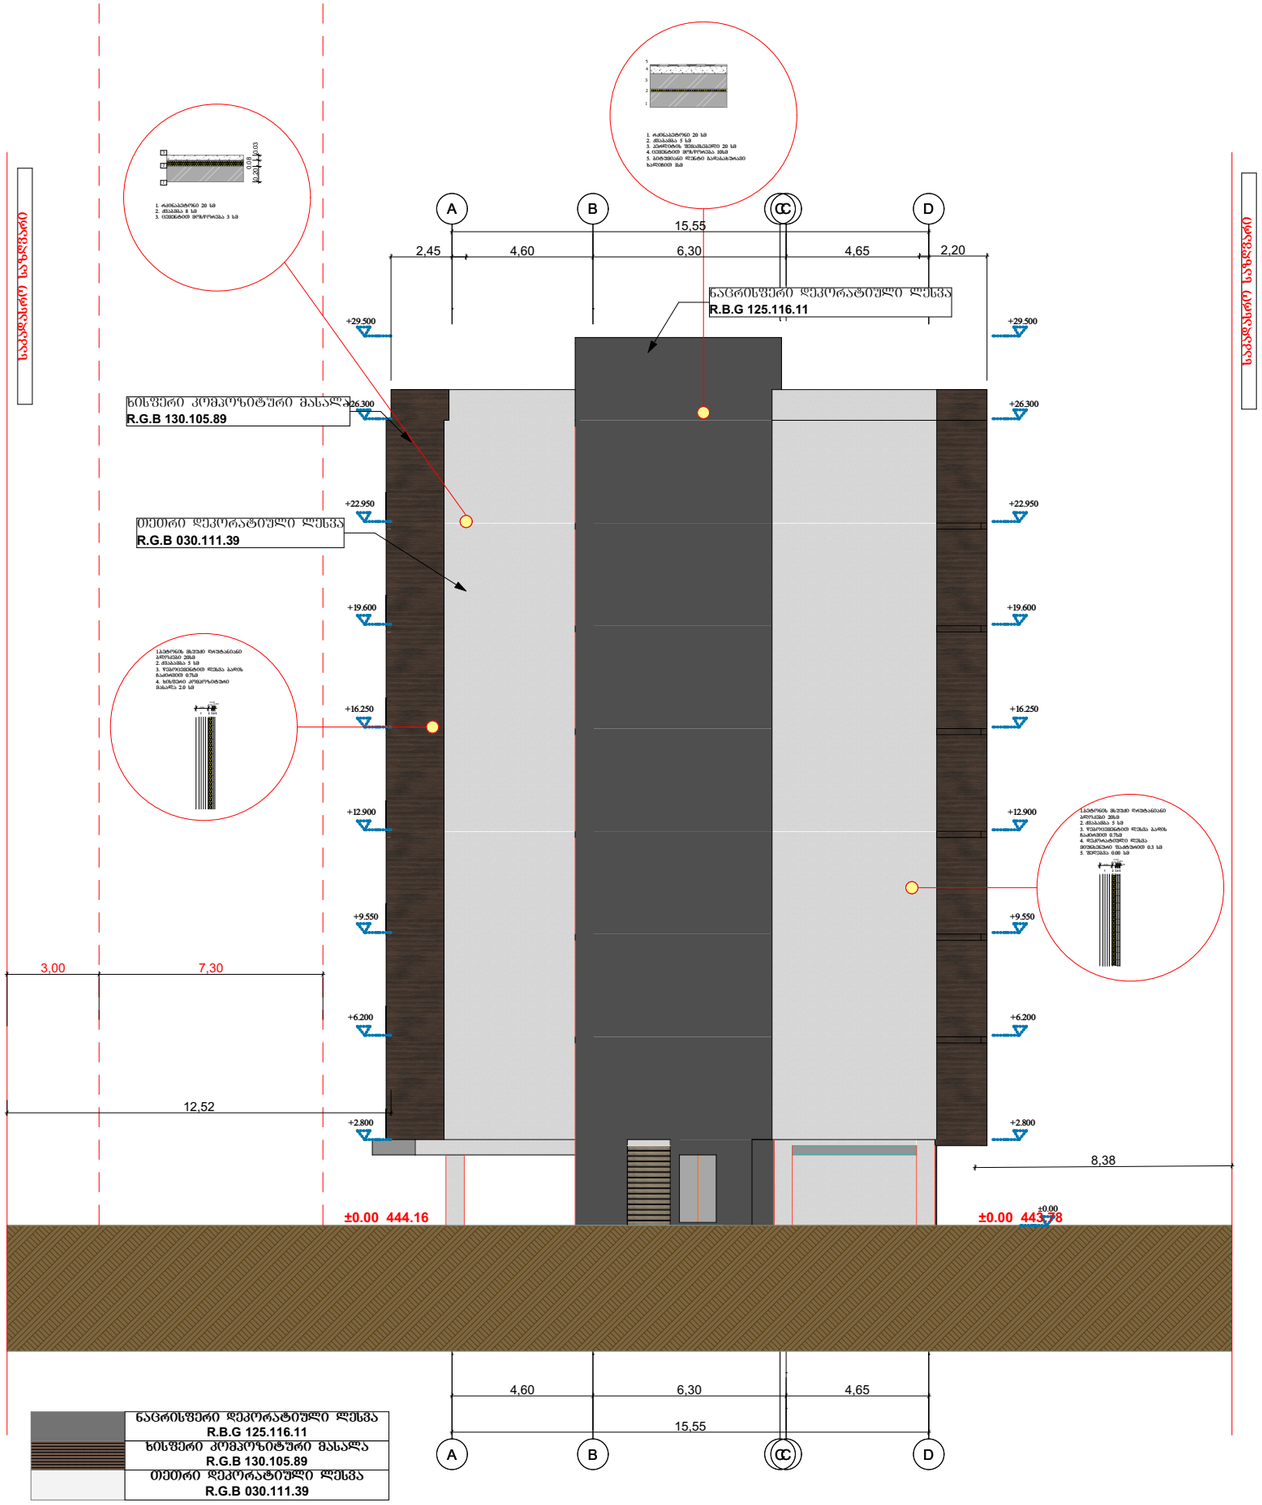


დაკვეთა №	ფორმატი A-3	პირობითი აღნიშვნები	დამკვეთი: "შპს ჰაუსბაუ ქონსთრაქშენ" ს/ნ 01019060546	პროექტის სახელწოდება: მრავალბინიანი საცხოვრებელი სახლი	პროექტის სტატუსი	ფასადები
არქიტექტურული ნაწილი					მაშტაბი: 1:200	ნახაზი: 04 ფასადი
შ ე ნ ი შ ვ ნ ე ბ ი: წითელი ხაზი იხილეთ გენ-გეგმაზე			მისამართი: ქალაქი თბილისი , სოფელი დიღომი, დავარის ქუჩა N 4 ს/კ 01.72.14.035.183	არქიტექტორი / შეასრულა / დირექტორი	სტადია	ფურცელი	ფურცლები

ვიტრაჟების და კარებების მარკირება

N1

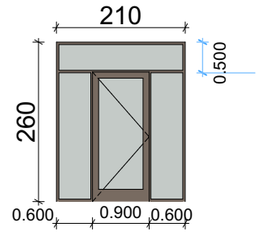

ანტრაციტი ალუმინის ვიტრაჟი რაოდენობა-42

N2

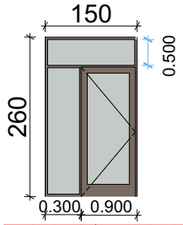

ანტრაციტი ალუმინის ვიტრაჟი რაოდენობა-28

N7

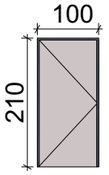

რკინის კარები

N3

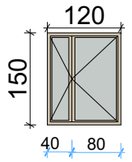

ანტრაციტი ალუმინის შანჯარა რაოდენობა 28

N4

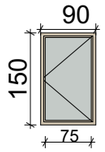

ანტრაციტი ალუმინის შანჯარა რაოდენობა 21

N5

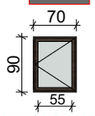

ანტრაციტი მეტალო-პლასტმასის შანჯარა რაოდენობა 17

N6

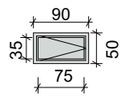

ანტრაციტი მეტალო-პლასტმასის შრამშება რაოდენობა 6

ლითონის შავი ფერის მოაჯირი

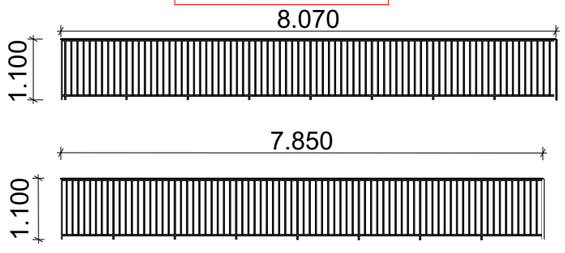

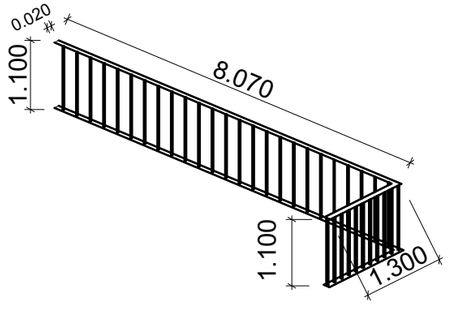

დაკვეთა №	ფორმატი A-3	პირობითი აღნიშვნები	დამკვეთი: "შპს ჰაუსბაუ ქონსთრაქშენ" ს/ნ 01019060546	პროექტის სახელწოდება: მრავალბინიანი საცხოვრებელი სახლი	პროექტის სტატუსი: ფასადები
არქიტექტურული ნაწილი			მისამართი: ქალაქი თბილისი , სოფელი დიღომი, დავარის ქუჩა N 4	მაშტაბი: 1:200	ნახაზი: მარკირება
შ ე ნ ი შ ვ ნ ე ბ ი: წითელი ხაზი იხილეთ გენ-გეგმაზე			ს/კ 01.72.14.035.183	არქიტექტორი / შესრულა / დირექტორი	სტადია / ფურცელი / ფურცლები