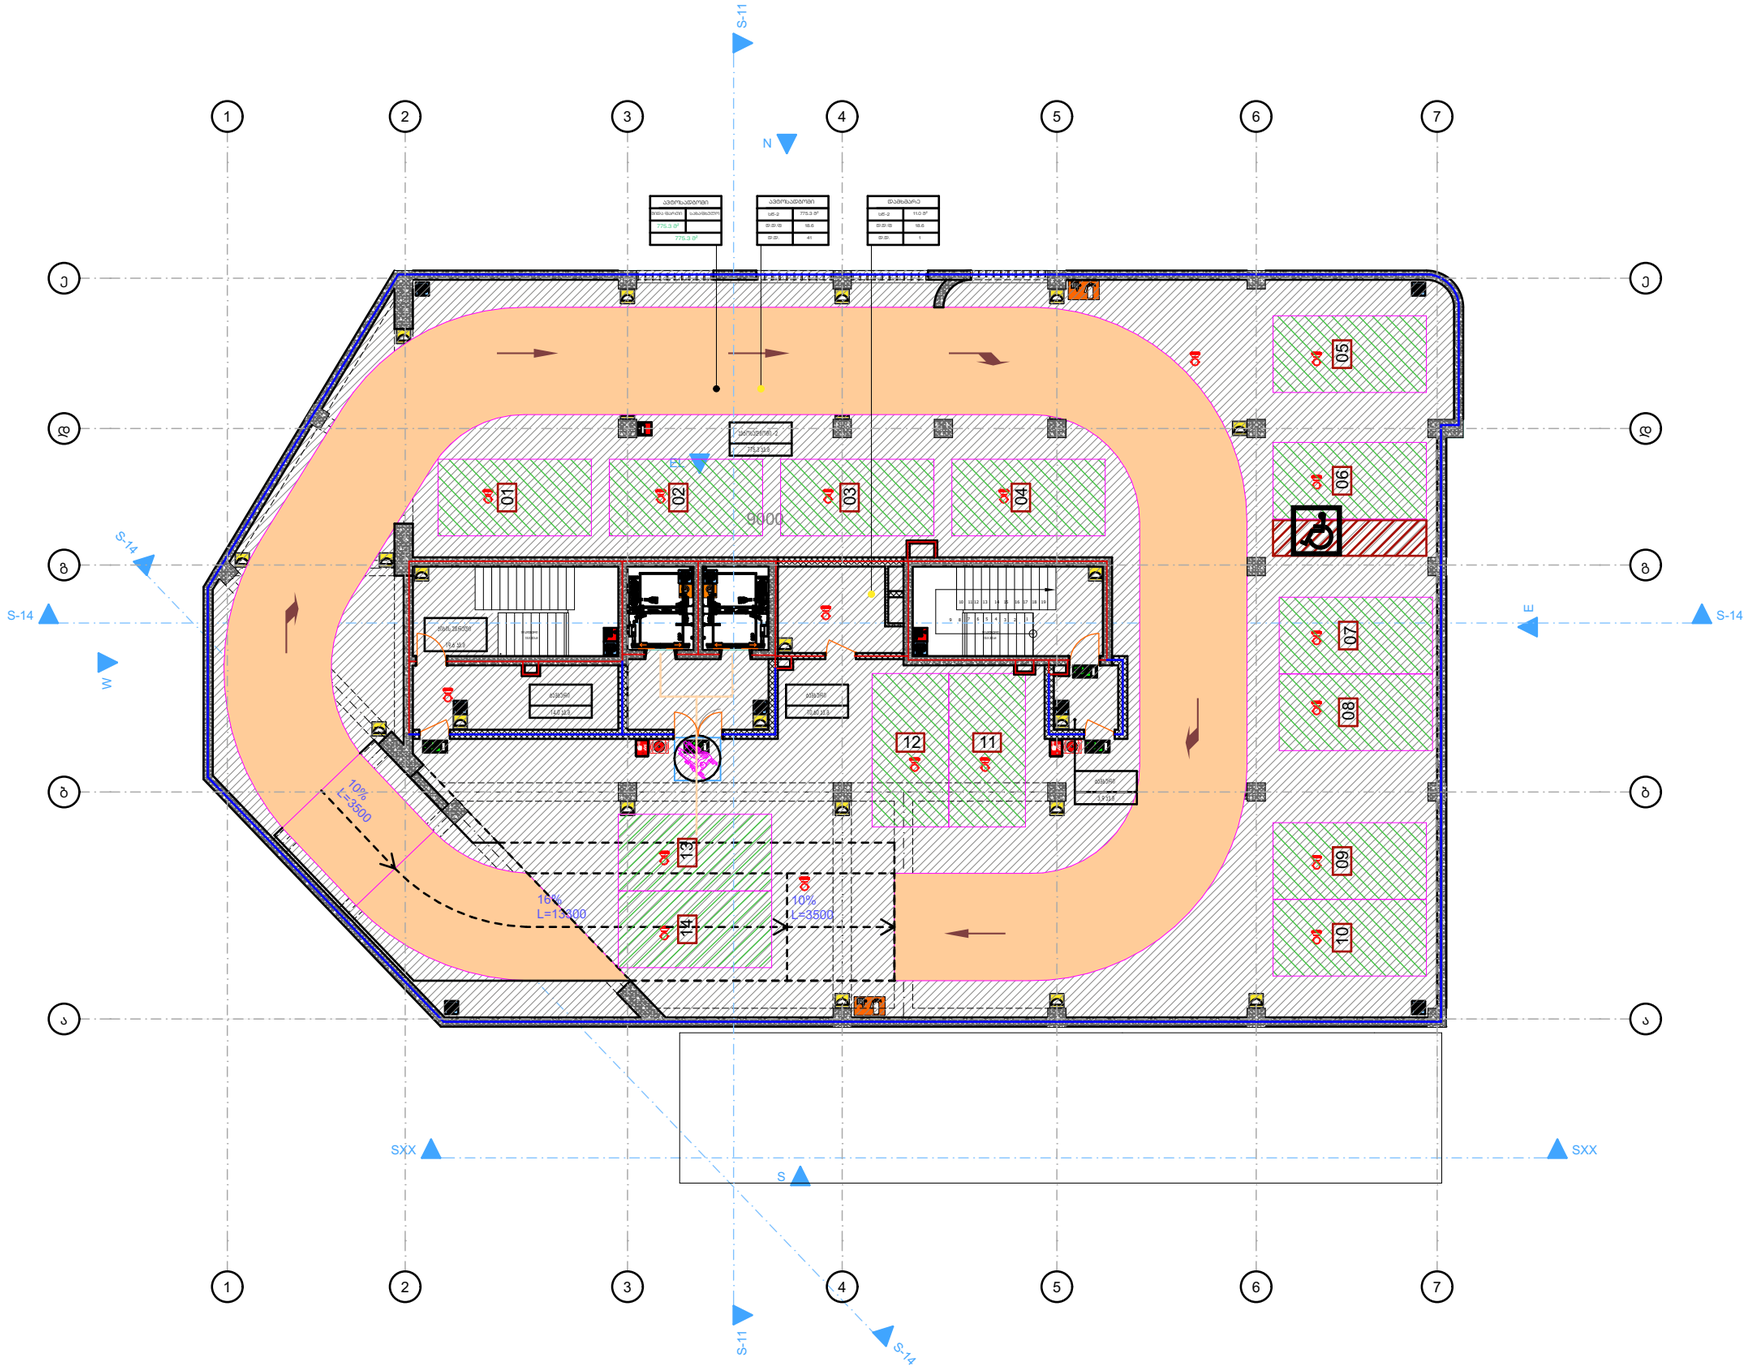

პირობითი ნიშნები:

- მინის ნაკვეთის საზღვარი
- ღერძის ხაზი
- ±0.00 იატაკის მოვირგებების ნიშნული (0.0.6)
- ტიპობი იატაკის ფილამი
- ნიადაგის ფენა
- ბეტონი
- ბლოკი
- თაბაშირმუყაო
- ერთფრთიანი კარი
- ორფრთიანი კარი
- ორფრთიანი კარი (ასიმეტრიული)
- რესპორანი 005 282 მ2 — სივრცის/ოთახის დასახელება, ფართობი, სივრცის/ოთახის ნომერი
- კარის თავისუფალი სიგანე (სმ) 85 206 90 მმ კარების ტიპი J1 კარის ჩარჩოების სიგანე (სმ)
- საპარსებელი — სივრცის დასახელება, ფართობი, დაბინძურების დაშორების ზონა, დაბინძურების ტიპი, დაბინძურება
- გასასვლელთან მისადგომი მაქსიმალური სავალი მანძილი
- EXIT გასასვლელის აღმნიშვნელი განათებული ნიშანი
- დაბინძურების ზონების აღნიშვნები

დაბინძურების ზონები	დაბინძურების ზონის აღნიშვნა	ფერის კოდი
თავისუფალი ზონები (ქუჩა)		RGB (34,139,34)
საცხრი ზონები (სა)		RGB (79,12,187)
საანგარიშსწორებო ზონები - (სწ)		RGB (245,99,20)
საპრესტიჟო ზონები (პ)		RGB (160,32,240)
ტიპიური საფრთხეები, მავნებელი ზონები - (ტს,მ)		RGB (94,8,58)
ტექნიკური ზონები (ტე)		RGB (0,0,255)
საშიში ზონები (შ)		RGB (255,0,0)
საზიანებელი ზონები (ზი)		RGB (220,185,0)
საკანონო ზონები (კ)		RGB (136,135,134)
დაბინძური ზონები (ბ)		RGB (57,57,56)

- 1 საუთანი საბანაობებების აღნიშვნელი ხაზი
- 2 საუთანი საბანაობებების აღნიშვნელი ხაზი

სიმბოლოების საბეჭდოება

- ხანძრის ავტომატური სიგნალიზაციის სისტემა
- ხანძრის ავტომატური ჩაქრობის სისტემა
- ხანძრის ავტომატური სიგნალიზაციის და ჩაქრობის სისტემა
- ხანძრის ხელით ჩართვის ღილაკი
- ხანძრის ავტომატური სიგნალიზაციის სისტემის მართვის პანელი
- ხანძრის ხელით ჩართვის ღილაკი
- ხანძრის ავტომატური სიგნალიზაციის სისტემის ხელით ჩართვის ღილაკი
NIKOLMAN™

Web.
Email. Irakli.zurashvili99@gmail.com
Mob. +995 558 10 18 19
Adres. 13 Tamarashvili Str.Tbilisi
მის. თბილისი, თამარაშვილის 13

დამკვეთი:
Customer:

კონსტანტინე გაბაშვილი

პროექტის დასახელება:
Job title:

მრავალბინიანი საცხოვრებელი სახლი ვაკეში

ობიექტის მისამართი:
Addres:

ქ. თბილისი,ბაგები, ილია ჭავჭავაძის 82 ის მიმდებარედ.

ექსპლიკაცია:
Notes:

შენიშვნა:
Notes:

1. ნახაზზე ზომები მოცემულია მილიმეტრებში.

2. მშენებლობის პროცესში ნახაზის ნებისმიერი ცვლილება უნდა შეთანხმდეს პროექტის ავტორთან.

3. ფერცლის პორექტირებით ავტომატურად უქმდება წინა ვერიანტი.

შემსრულებლები:
Performers:

თანამდებობა	სახელი.გვარი	ხელმოწერა
დირექტორი		
მთ.არქიტექტ.	ი.ზურაშვილი	
პრ. ავტორი	ი.ზურაშვილი	
არქიტექტორი	გ.ხეთაგური	
შემოწმა		

ნახაზის დასახელება:
Drawing title:

გეგმა -5.70 ნიშნულზე

პროექტის სტადია: ###
Drawing stage:

თარიღი: Date:	29-Jul-26	2026
ფურცელი № Index	ფურც. რაოდ. Pages	ფორმატი Format
2	34	A3
მასშტაბი Drawing Scale	1:200	

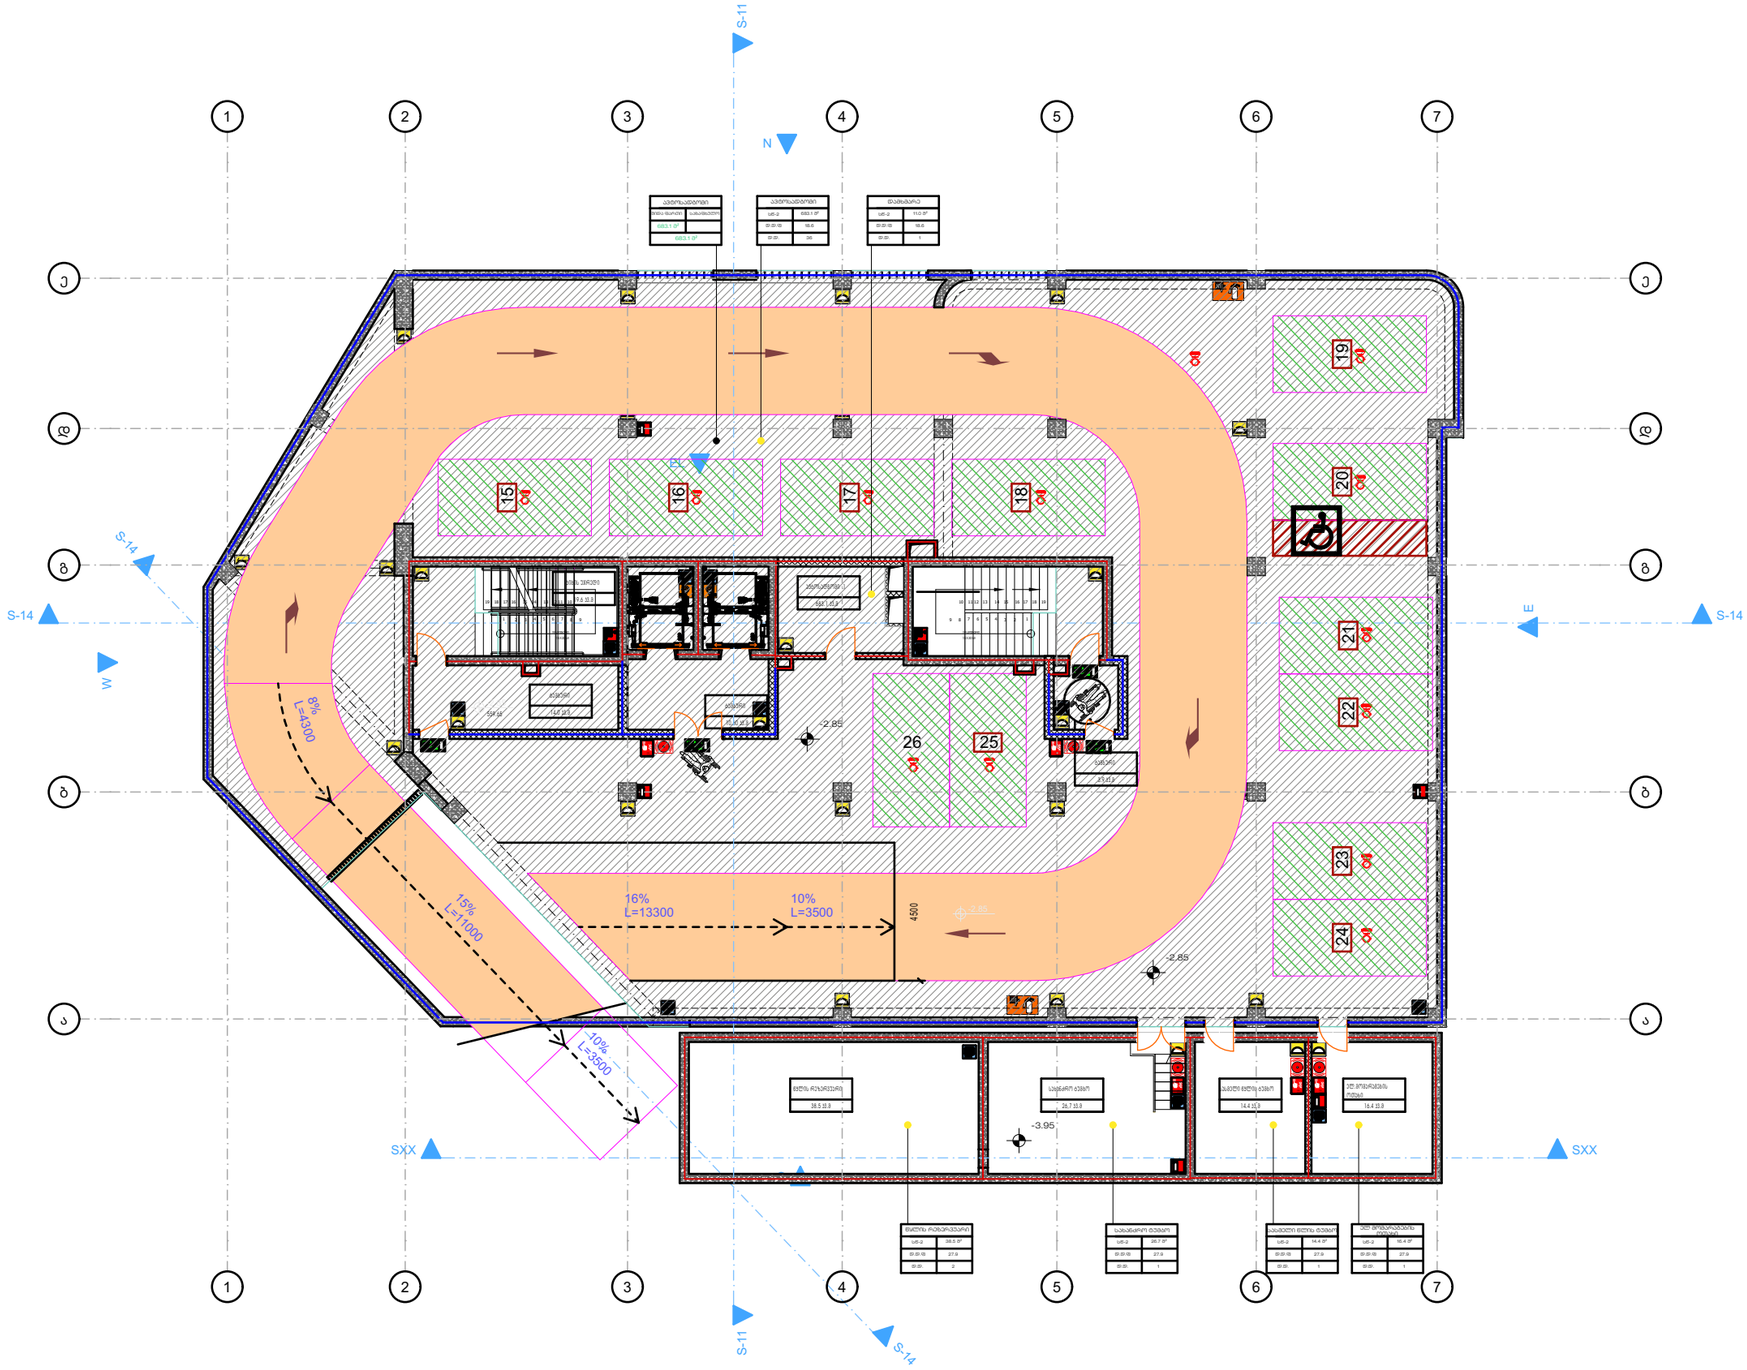

პირობითი ნიშნები:

- მინის ნაკვეთის საზღვარი
- ღერძის ხაზი
- ±0.00 იატაკის მოვირგებების ნიშნული (0.0.6)
- ტიპიური იატაკის ფილები
- ნიღბვის ფენა
- ბეტონი
- ბლოკი
- თაბაშირმუყაო
- ერთფართიანი კარი
- ორფართიანი კარი
- ორფართიანი კარი (ასიმეტრიული)

რესპორანი | 005 | 282 82 — სივრცის/ოთახის დასახელება, ფართობი, სივრცის/ოთახის ნომერი

- კარის თავსაფენილი სიგანე (სმ)
- 90 801 — სანიტარიული ტიპი
- კარის ნებისმიერი სიგანე (სმ)
- კარის თავსაფენილი სიგანე (სმ)

85 / 206


- გასასვლელთან მისადგომი მასსმაღლური სავალი ბანაკილი
- EXIT გასასვლელის აღმნიშვნელი განათებული ნიშანი




სიმბოლოების განმარტება

- ხანძრის ავტომატური განგაშის ღილაკი
- ავტომატური მეხანძრის სისტემა (ავტომატური ჩამქრობი)
- საკონტროლო მეხანძრის სისტემა
- ხანძრის ავტომატური ელექტრონული სისტემა
- ხანძრის მიმთითებელი
- მეხანძრის ხანძრის სისტემა
- ხანძრის ჰიდრანტი
- მეხანძრის ხანძრის სისტემა
- ფლოტის ტიპიური ხანძრისშემაკავებელი
- ჩამქრობი ხანძარსაწინააღმდეგო ქვიშა კონი (ხშკ)

NIKOLMAN™

Web.
Email. Irakli.zurashvili99@gmail.com
Mob. +995 558 10 18 19
Adres. 13 Tamarashvili Str.Tbilisi
მის. თბილისი, თამარაშვილის 13

დამკვეთი:
Customer:

ჯონსტანტინე გაბაშვილი

პროექტის დასახელება:
Job title:

მრავალბინიანი საცხოვრებელი სახლი ვაკეში

ობიექტის მისამართი:
Addres:

ქ. თბილისი,ბაგები, ილია ჭავჭავაძის 82 ის მიმდებარედ.

ექსპლიკაცია:
Notes:

შენიშვნა:
Notes:

1. ნახაზზე ზომები მოცემულია მილიმეტრებში.
2. მშენებლობის პროცესში ნახაზის ნებისმიერი ცვლილება უნდა შეთანხმდეს პროექტის ავტორთან.
3. ფერცლის პროექტირებით ავტომატურად უქმდება წინა ვარიანტი.

შემსრულებლები:
Performers:

თანამდებობა	სახელი,გვარი	ხელმოწერა
დირექტორი		
მთ.არქიტექტ.	ი.ზურაშვილი	
პრ. ავტორი	ი.ზურაშვილი	
არქიტექტორი	გ.ხუთაბერი	
შეამოწმა		

ნახაზის დასახელება:
Drawing title:

გეგმა -2.85 ნიშნულზე

პროექტის სტადია:
Drawing stage: ###

თარიღი: Date:	29-Jul-26	2026
ფერცელი № Index	ფერც. რაოდ. Pages	ფორმატი Format
3	34	A3
მასშტაბი Drawing Scale	1:200	

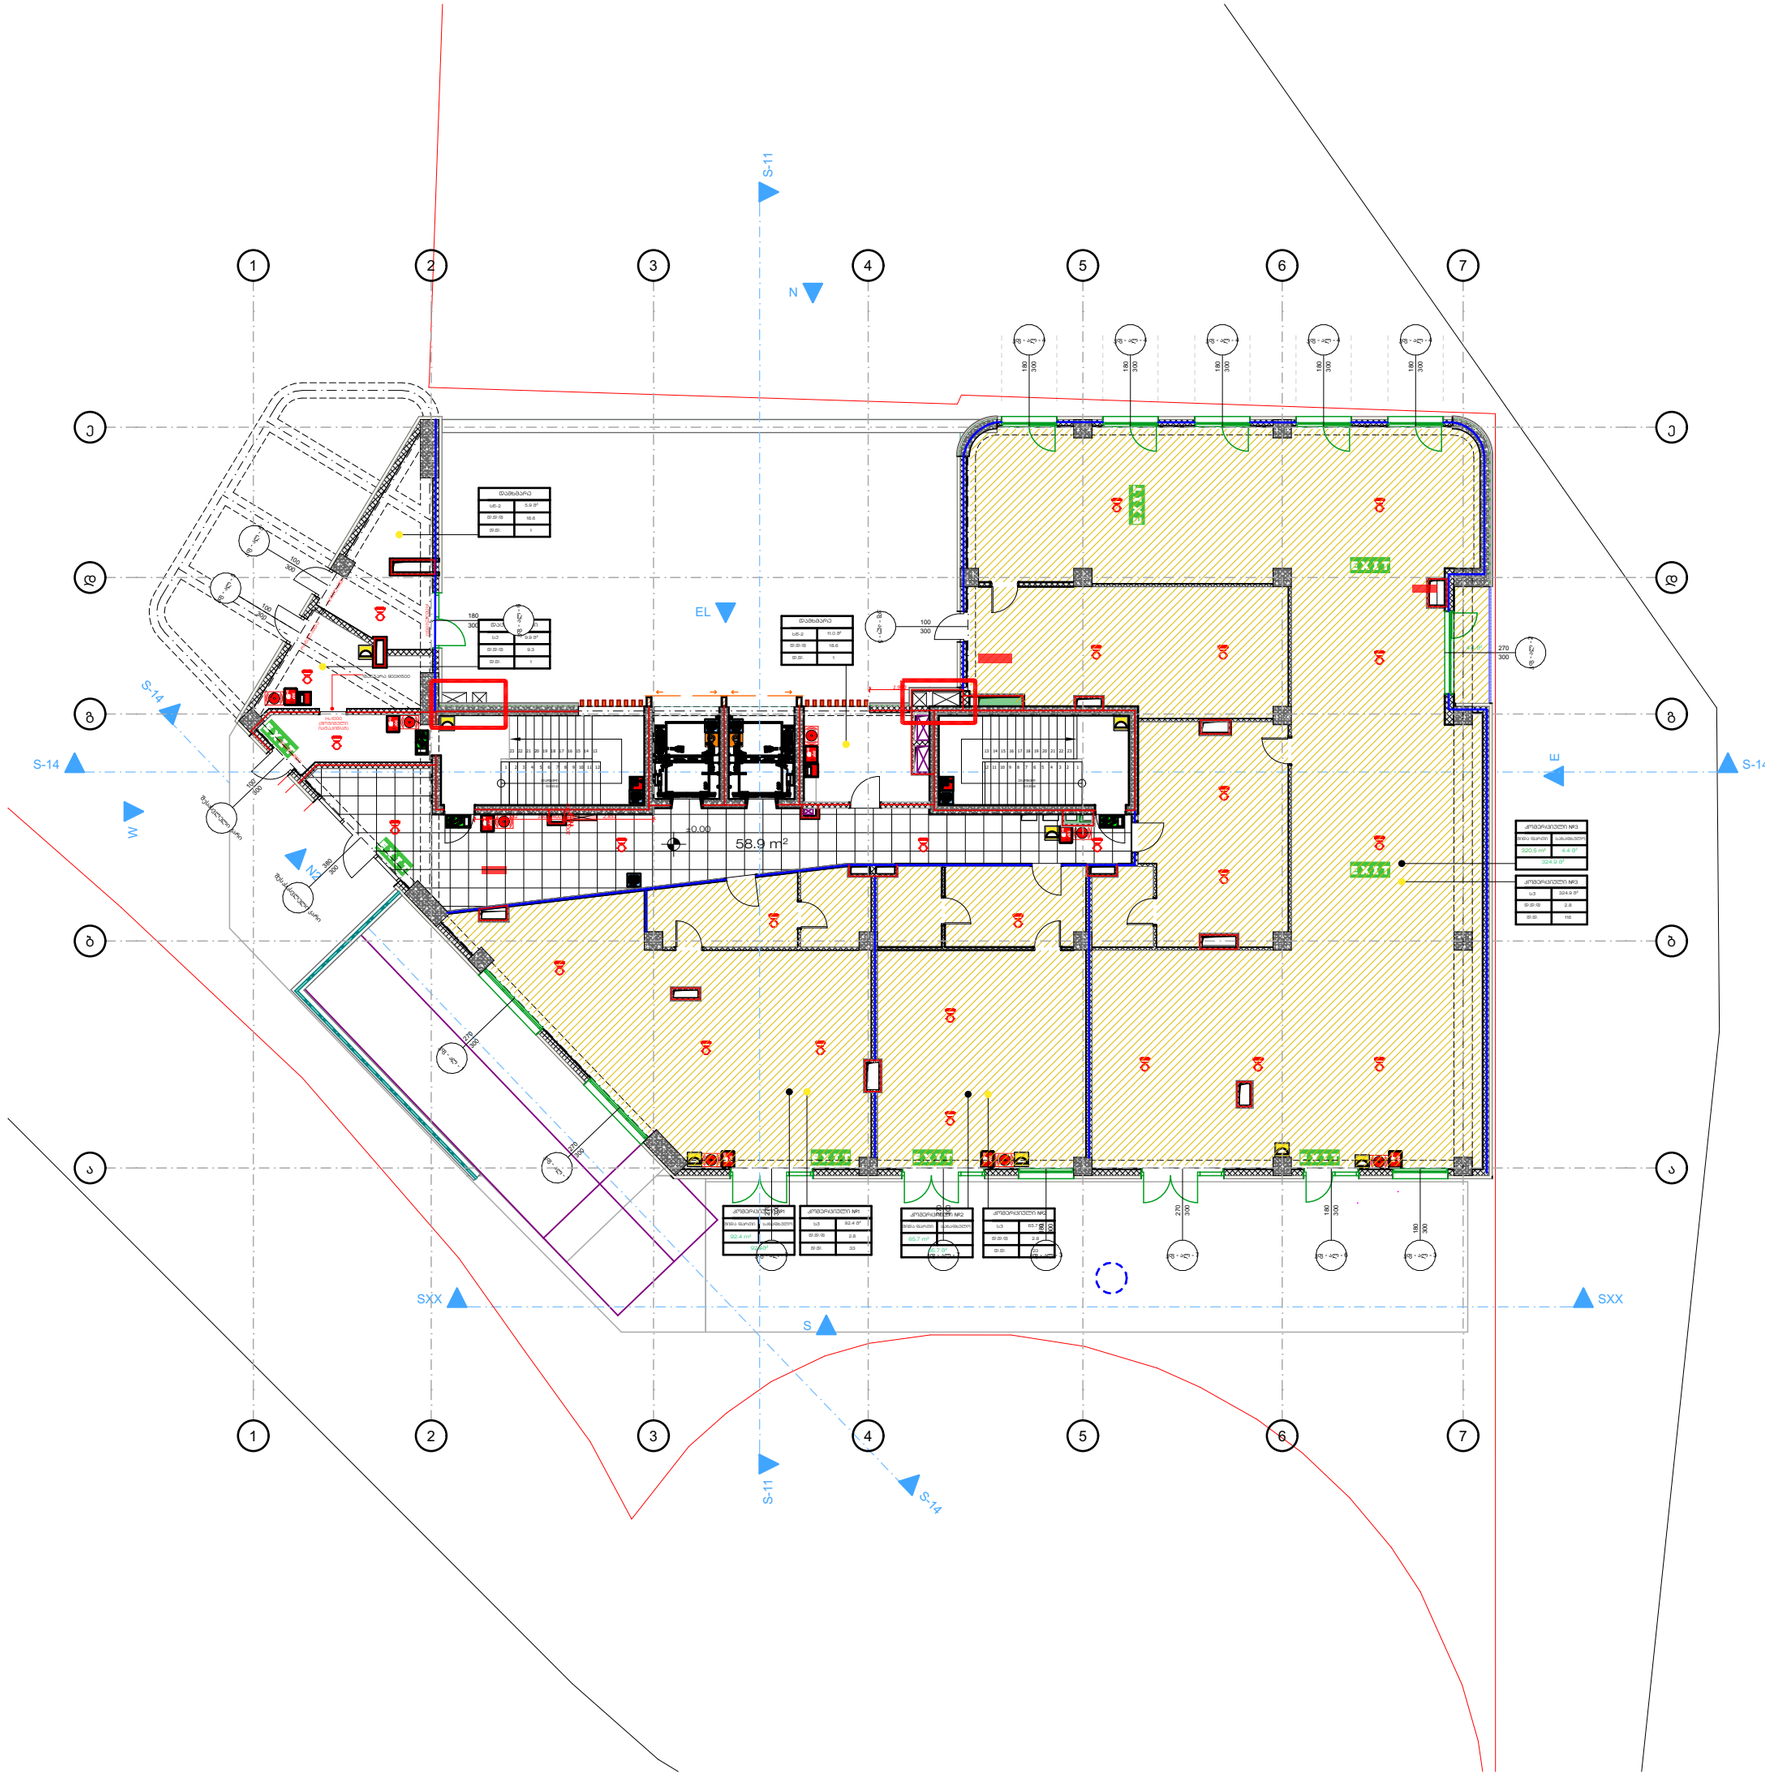

პირობითი ნიშნები:

- მინის ნაკვეთის საზღვარი
- ღერძის ხაზი
- ±0.00 იატაკის მოვირავეთების ნიშნული (0.0.6)
- ტიპიური იატაკის ფილები
- ნიღბვის ფენა
- ბეტონი
- ბლოკი
- თაბაშირმუყაო
- ერთფრთიანი კარი
- ორფრთიანი კარი
- ორფრთიანი კარი (ასიმეტრიული)
- სივრცის/ოთახის დასახელება
- ფართობი
- სივრცის/ოთახის ნომერი
- კარის თავსაფარი სიგანე (სმ)
- საანგარიშო ფართობი
- კარის ნებისყოფა
- კარის თავსაფარი სიმაღლე (სმ)
- საევაკუაციო გასასვლელი
- ევაკუაციის მიმართულება
- ევაკუაციის ფასადური კიბე
- გასასვლელის აღნიშვნელი განათებული ნიშანი




სიმბოლოების სახელწოდება

- ხანძრის ავტომატური განგაშის სისტემა
- სახანძრო მილსადენი
- ავტომატური ხანძარსაწინააღმდეგო სისტემა
- სახანძრო ჰიდრანტი
- ხანძრის ავტომატური განგაშის ღილაკი
- ევაკუაციის მეთვალთვალის სისტემა
- სასანიტარო ჰიდრანტი
- ხანძრის ავტომატური განგაშის სისტემ

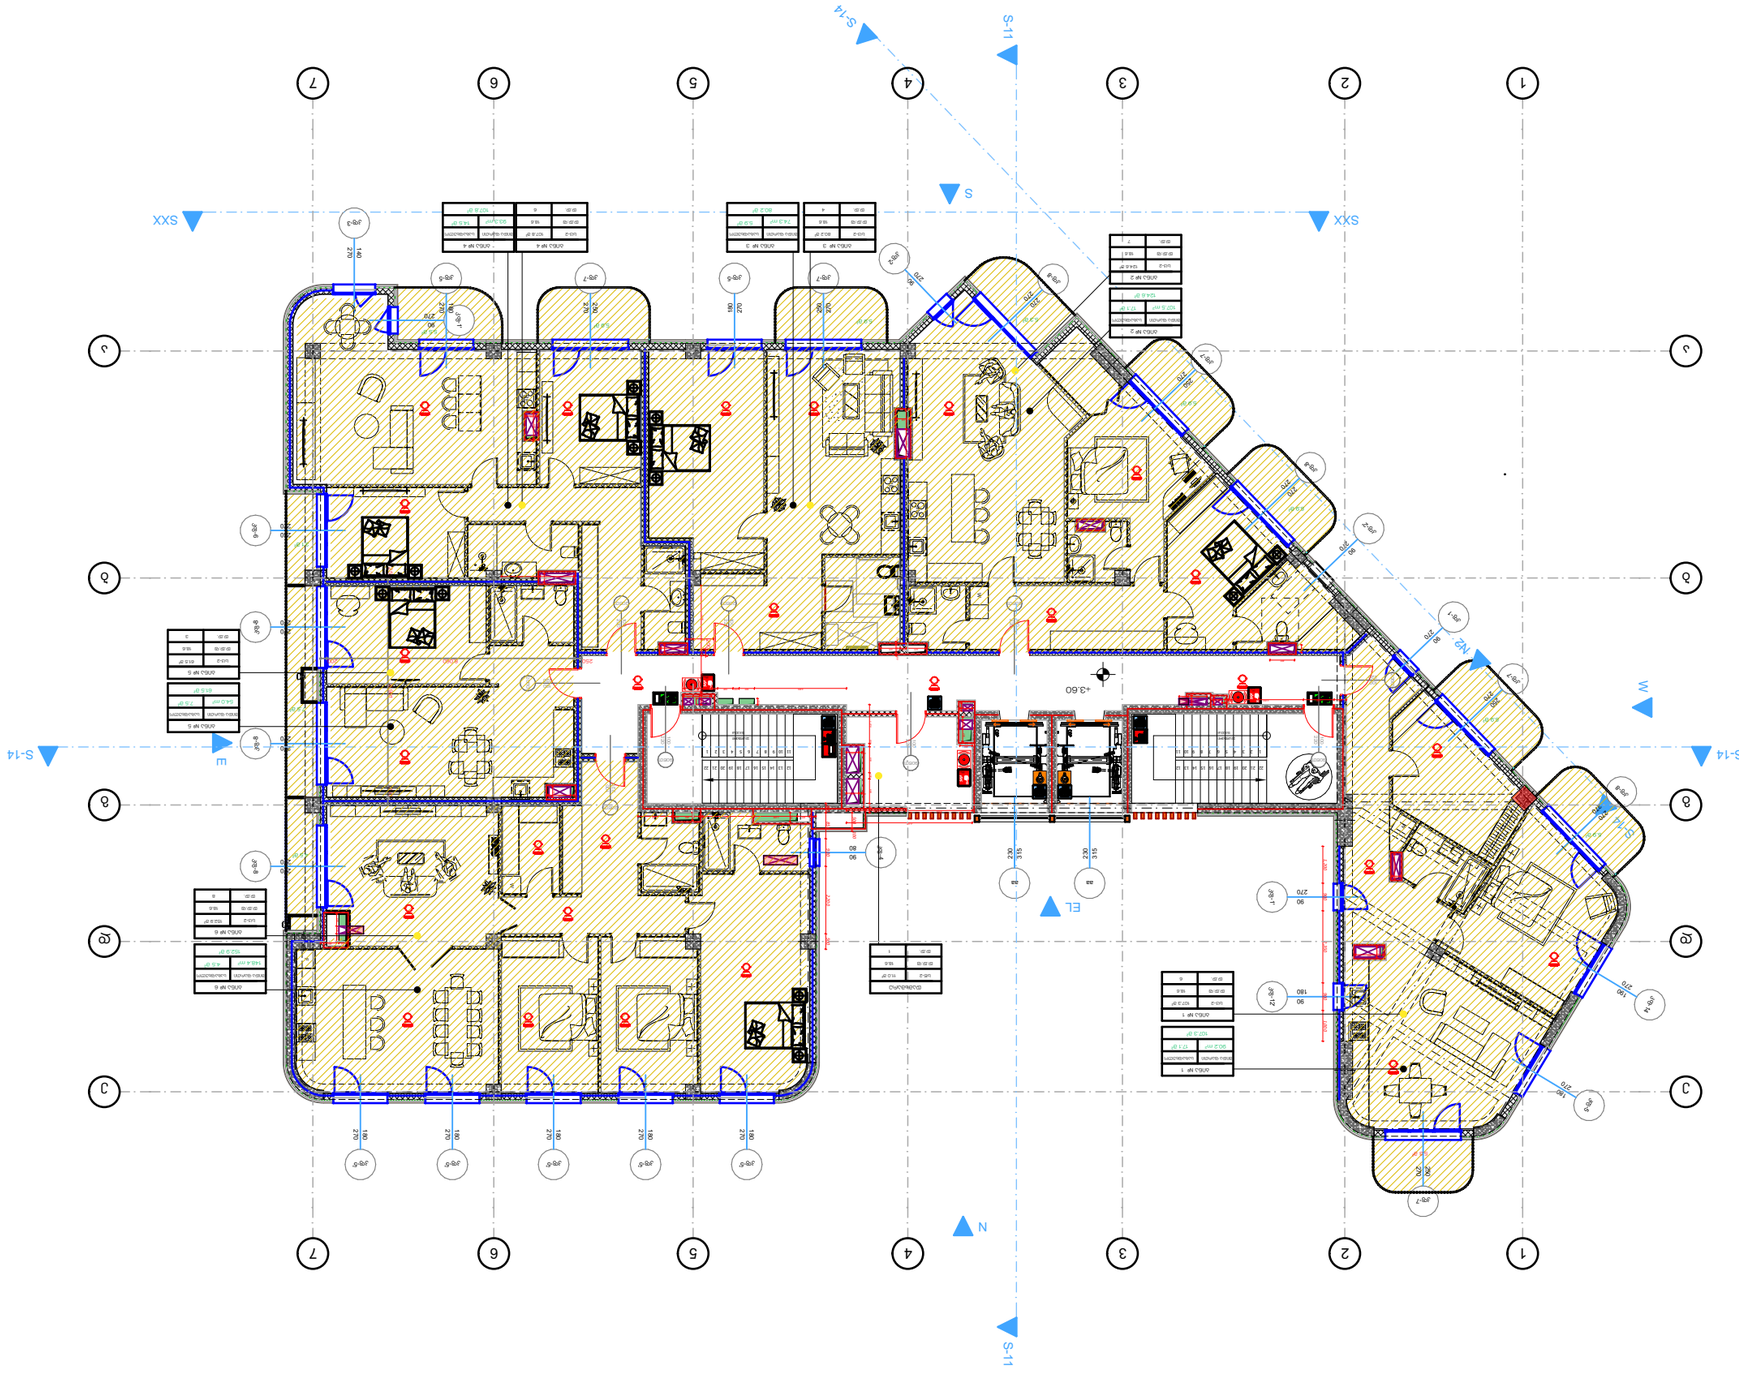

Web.	
Email.	Irakli.zurashvili99@gmail.com
Mob.	+995 558 10 18 19
Adres.	13 Tamarashvili Str.Tbilisi
	თბილისი, თამარაშვილის 13

Customer:	დამკვეთი:
	ტერიტორიის გეგმა
Job title:	პროექტის დასახელება:
	ობიექტის მისამართი:
Address:	
	ი.ზურაშვილის ქუჩა N82 ის მიმდებარედ,
Notes:	შენიშვნა:

Drawing title:		ნახაზის დასახელება:
Performers:		შემსრულებელი:
არქიტექტორი	ა.ბოლქვაძე	
კონსტრუქციები		
ელ.ინჟინერი	ი.ბერიძე	
სან.ინჟინერი	ი.ბერიძე	
ავტომ.ინჟინერი		

Drawing stage:	###	პროექტის სტადია:
Date:	29-Jul-26	თარიღი:
Index	ფურც. რაოდ. Pages	ფურცლის N:
Format	34	5
Drawing Scale	1:200	მასშტაბი
	A3	

Notes:	შენიშვნა:
1. ნახაზის ყველა ზომა მოცემულია მილიმეტრებში, გარდა სპეციალურად მითითებული შემთხვევებისა.	
2. ზომების ცვლილება ან ნახაზის მასშტაბირება დაუშვებელია. ნახაზზე მოცემული ზომების გადამოწმება აუცილებელია ადგილზე სამუშაოების დაწყებამდე.	
3. ფერადით მოცემული კონსტრუქციული ელემენტების ზომები და მასალები იხილეთ შესაბამის ნახაზებზე.	

Existing load-bearing walls		არსებული მზიდი კედლები
Existing non-load-bearing walls		არსებული არამზიდი კედლები
Demolished walls		დასანგრევი კედლები
New load-bearing walls		ახალი მზიდი კედლები
New non-load-bearing walls		ახალი არამზიდი კედლები
Existing openings		არსებული ღიობები
Demolished openings		დასანგრევი ღიობები
New openings		ახალი ღიობები
Existing openings to be filled		არსებული ღიობების ამოსაყვანი
Existing openings to be enlarged		არსებული ღიობების გასაფართოებელი
New openings to be filled		ახალი ღიობების ამოსაყვანი
Existing openings to be reduced		არსებული ღიობების შესამცირებელი

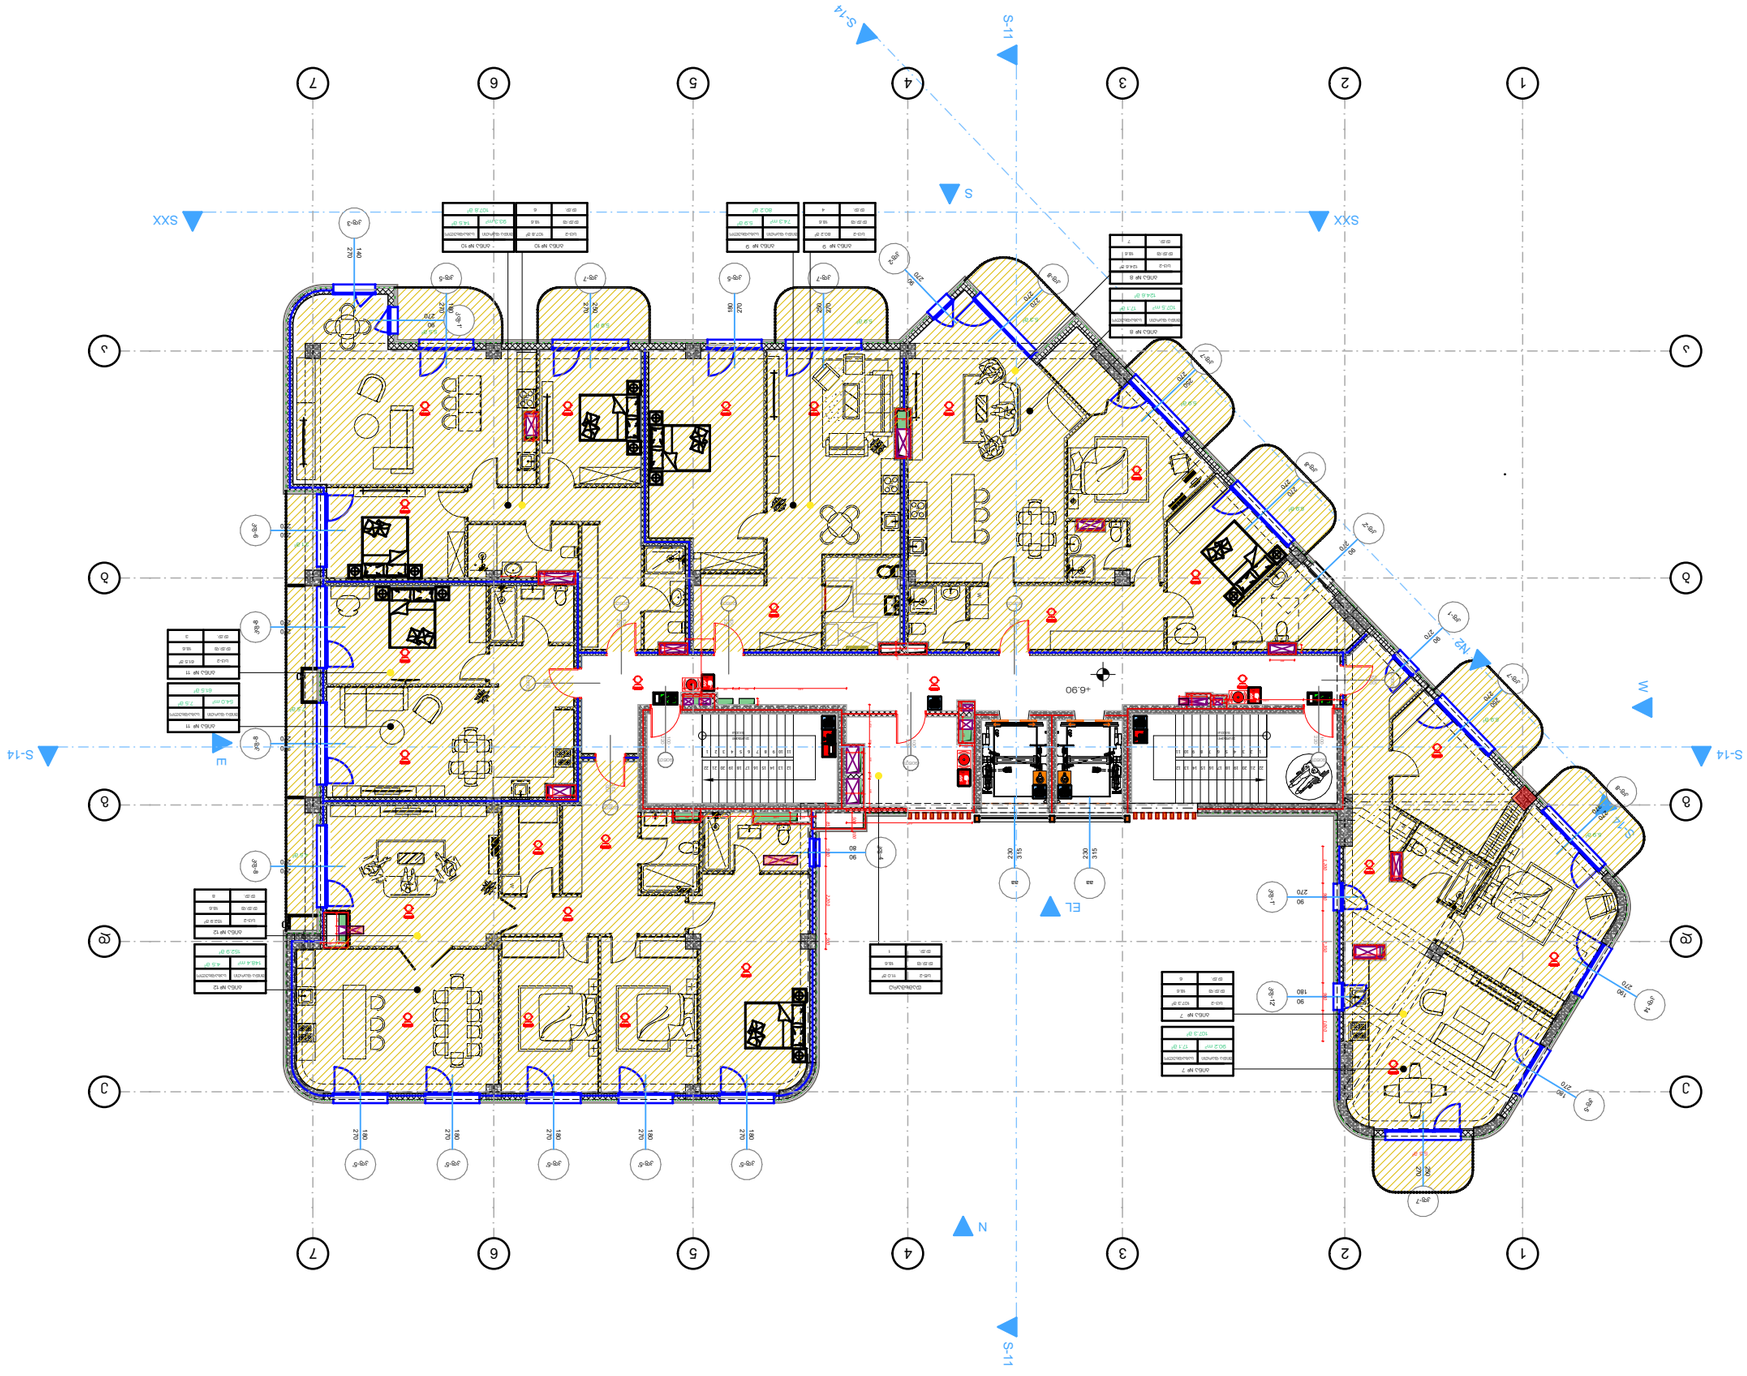

NIKOLMAN

TM

Web.
Email. Irakli.zurashvili99@gmail.com
Mob. +995 558 10 18 19
Adres. 13 Tamarashvili Str.Tbilisi
ობიექტის მისამართი. ობიექტი 13

Customer:
დამკვეთი:

ელექტრული განათების გეგმა

Job title:
პროექტის დასახელება:





Notes:
შენიშვნები:

1. ნახაზზე ნაჩვენები ყველა ზომა მილიმეტრებშია მოცემული.



Drawing title:
ნახაზის დასახელება:

ელექტრული ობიექტის გეგმა +6.90 ნიშნულზე

Drawing stage:
პროექტის სტადია: ###

Date: თარიღი:	29-Jul-26	2026
Index ფურცლის N:	Pages ფურც. რაოდ.	Format ფორმატი
6	34	A3
Drawing Scale ნახაზის მასშტაბი	1:200	


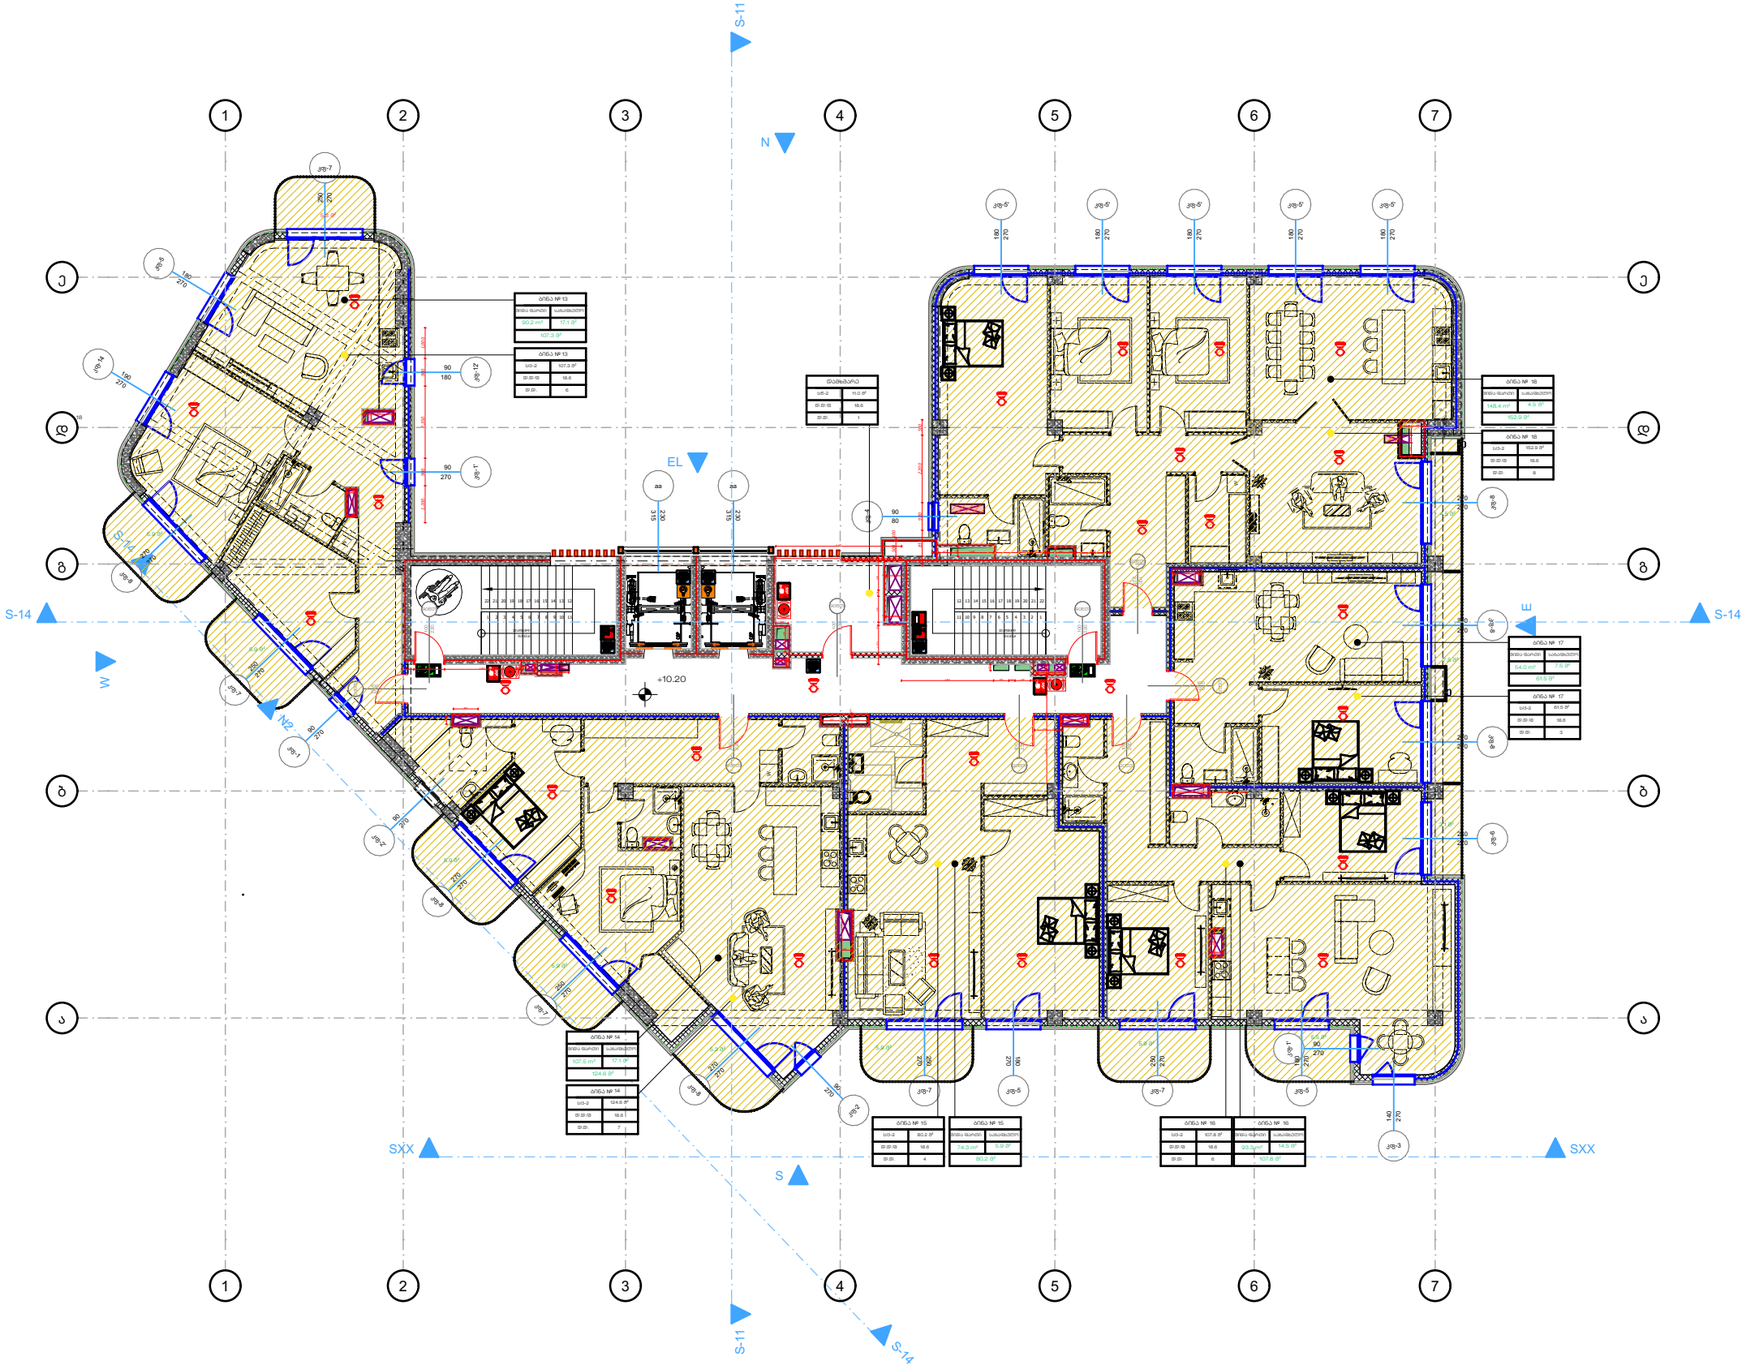

პირობითი ნიშნები:

- მინის ნაკვეთის საზღვარი
- ღერძის ხაზი
- ±0.00 იატაკის მოვლირებეთების ნიშნული (0.0.6)
- ტიოში იატაკის ფილამი
- ნიღბვის ფენა
- ბეტონი
- ბლოკი
- თაბაშირმუყაო
- ერთფართიანი კარი
- ორფართიანი კარი
- ორფართიანი კარი (ასიმეტრიული)
- სივრცის/ოთახის დასახელება
- ფართობი
- სივრცის/ოთახის ნომერი
- კარის თავისუფალი სიგანე (სმ)
- კარის ტიპის ნომერი
- კარის სიმაღლე (სმ)
- საპარსებელი
- დაკავებულობის ხვედრი
- ფართი
- დაკავებულობა
- დაკავებულობის ხვედრი
- მ. ფ. ფ

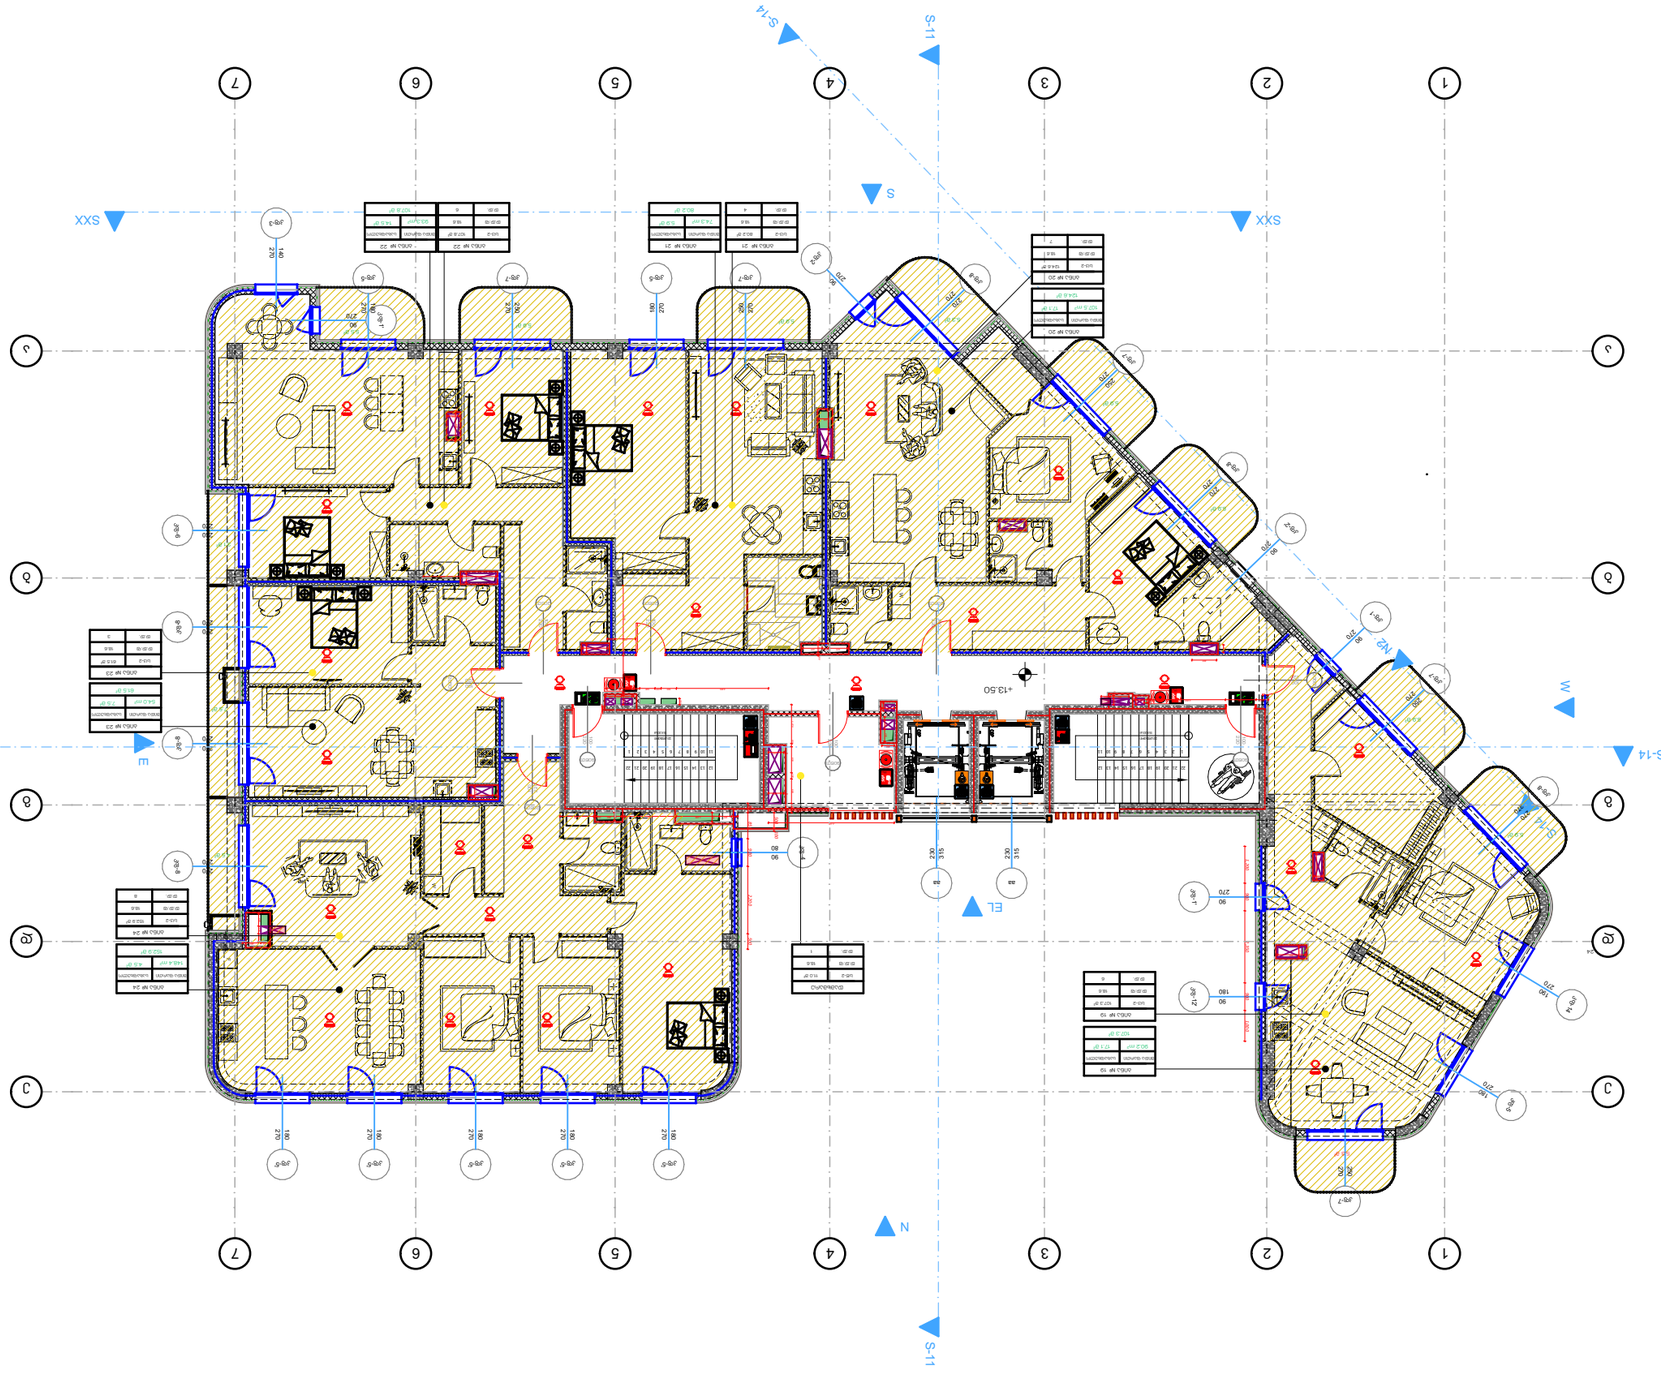

Web.	
Email.	Irakli.zurashvili99@gmail.com
Mob.	+995 558 10 18 19
Adres.	13 Tamarashvili Str.Tbilisi
	თბილისი, თამარაშვილის 13

Customer:

ელექტრო სქემა

Job title:









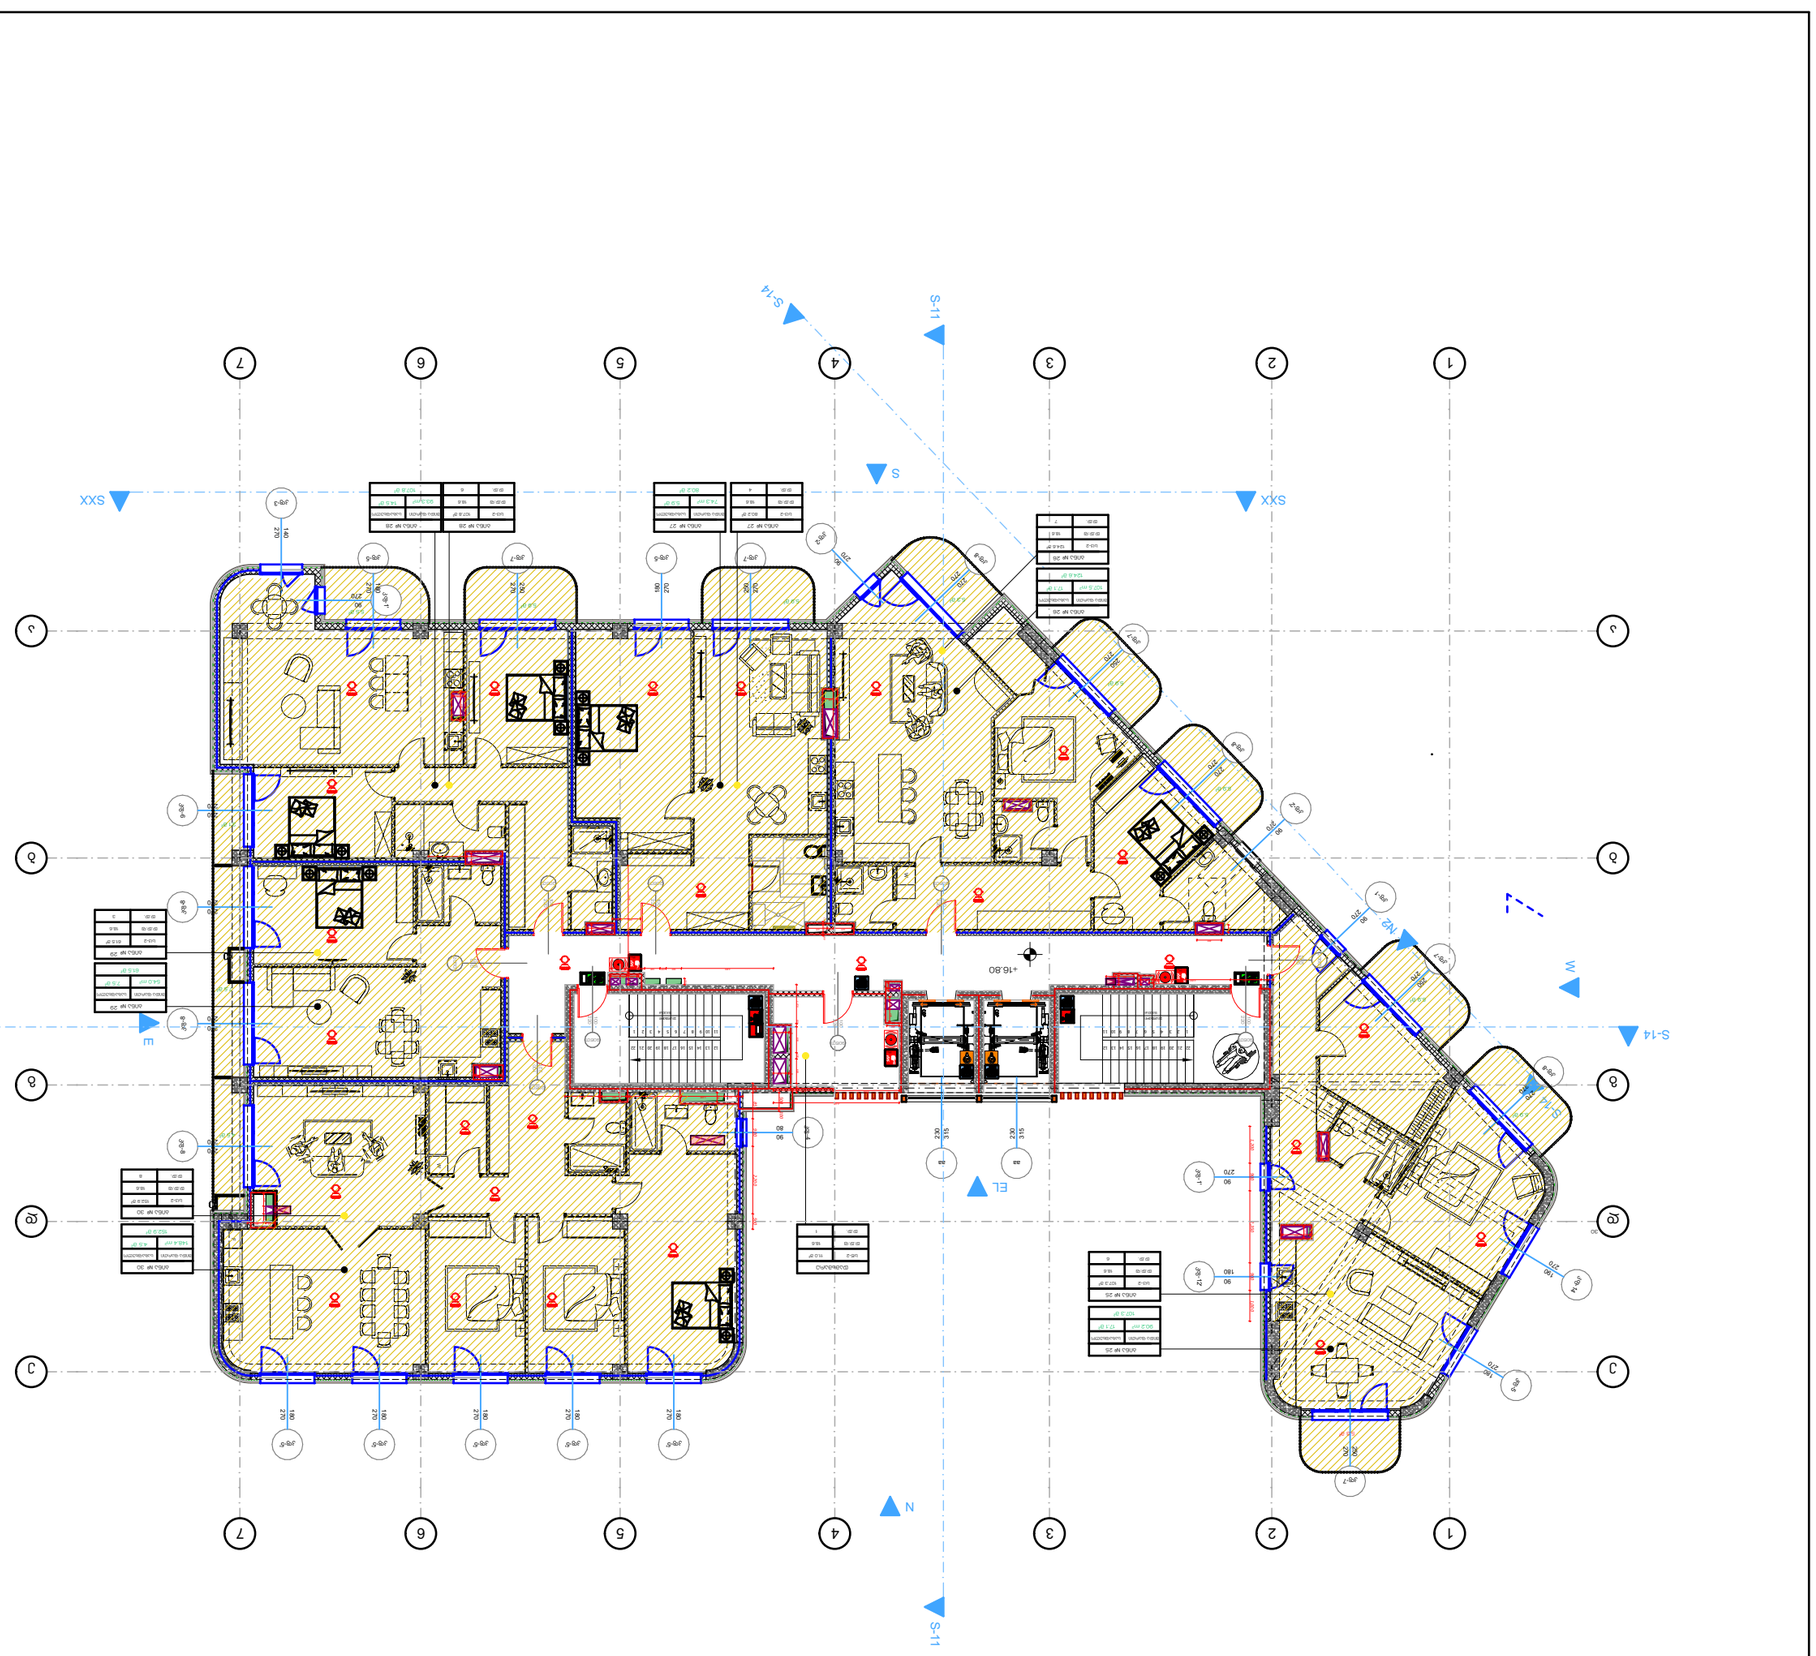

Web.	
Email.	Irakli.zurashvili99@gmail.com
Mob.	+995 558 10 18 19
Adres.	13 Tamarashvili Str.Tbilisi
	თბილისი, თამარაშვილის 13




















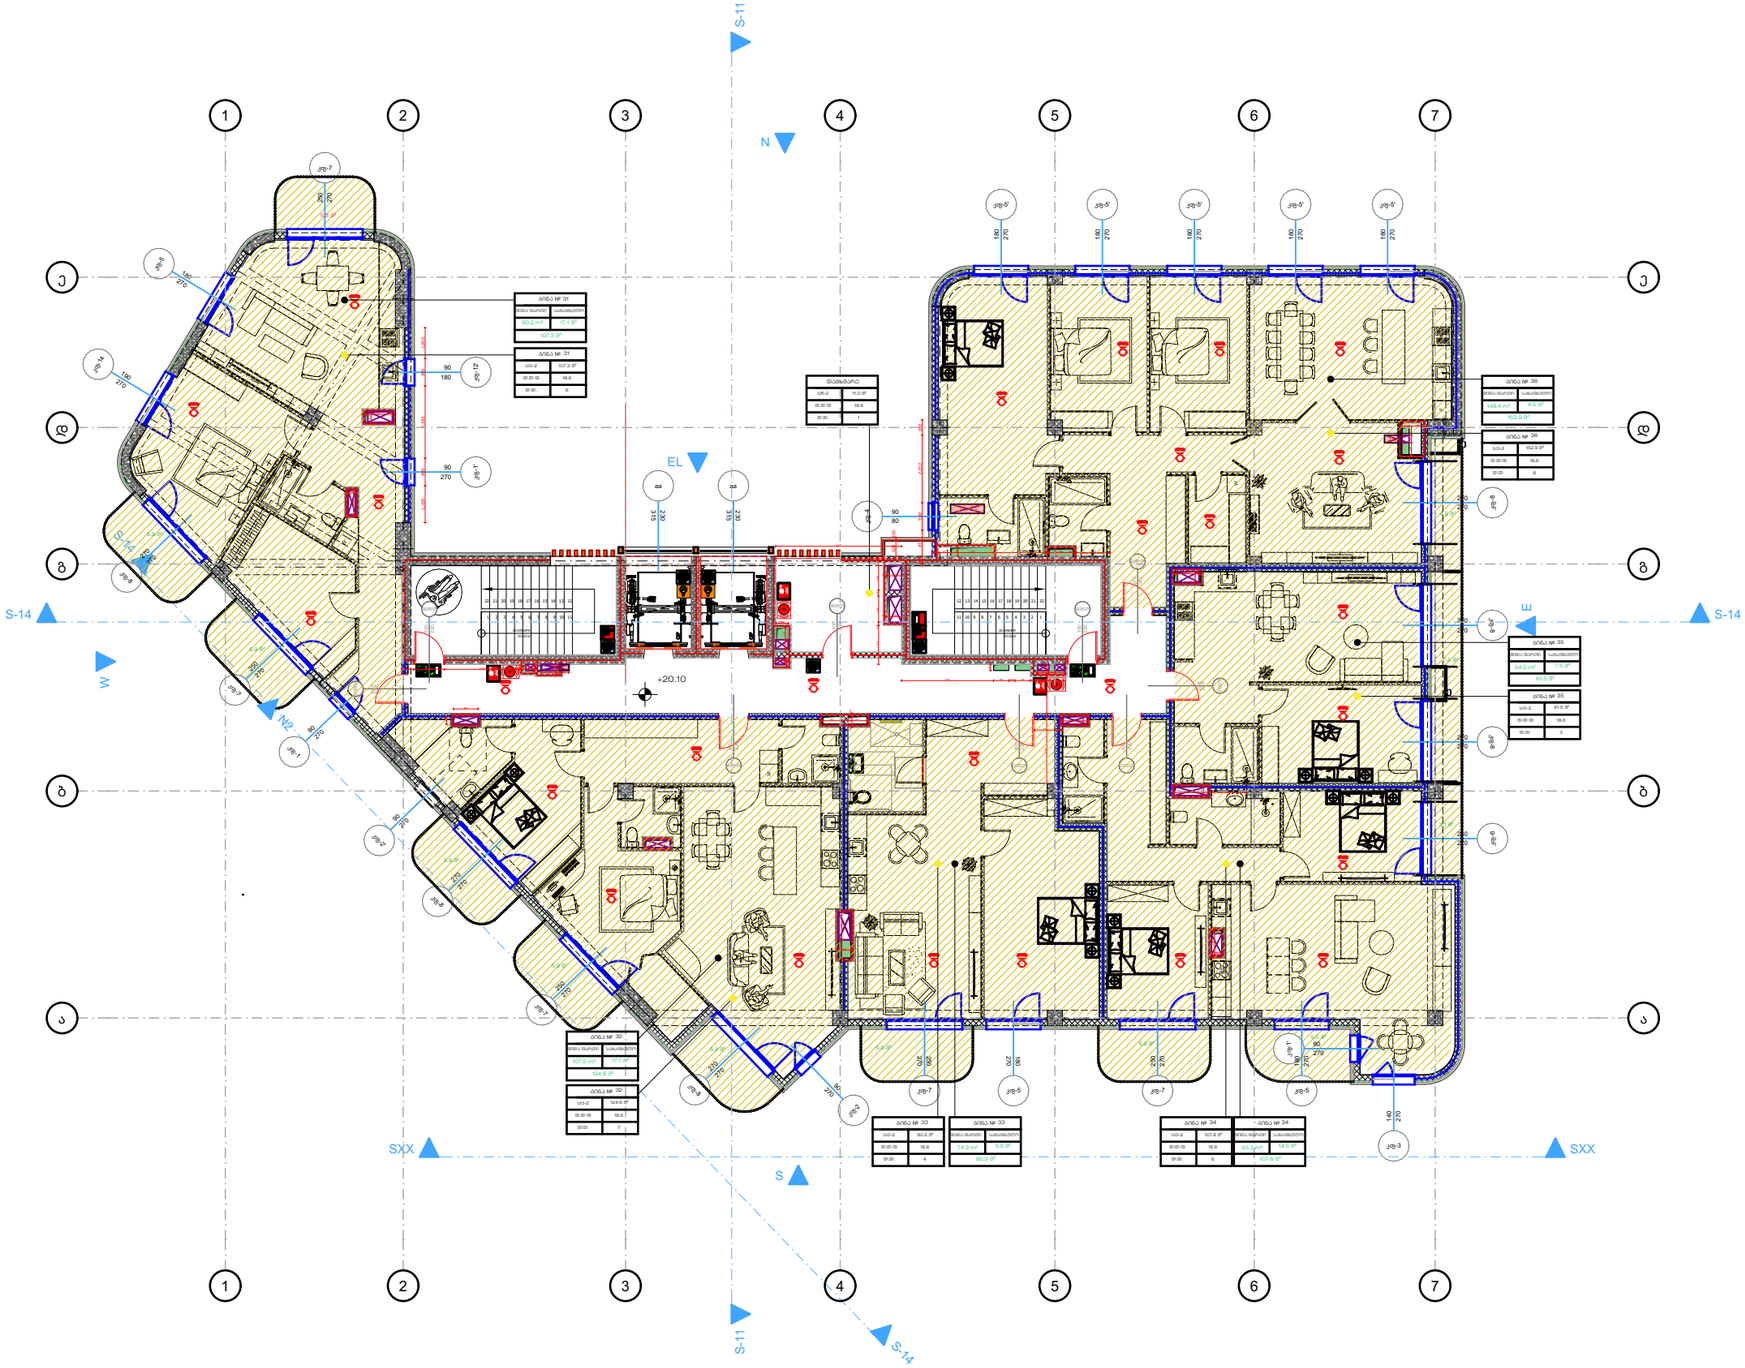

პირობითი ნიშნები:

- მინის ნაკვეთის საზღვარი
- ღერძის ხაზი
- ±0.00 იატაკის მოვლირებეთების ნიშნული (0.0.6)
- ტიოში იატაკის ფილამი
- ნიღბვის ფენა
- ბეტონი
- ბლოკი
- თაბაშირმუყაო
- ერთფრთიანი კარი
- ორფრთიანი კარი
- ორფრთიანი კარი (ასიმეტრიული)
- სივრცის/ოთახის დასახელება
- ფართობი
- სივრცის/ოთახის ნომერი
- კარის თავსართის სიგანე (სმ)
- კარის სიმაღლე
- კარის თავსართის სიმაღლე (სმ)
- საბარიერო
- დაცვადობის ზონა
- ბეტონის ფარები
- დაცვადობის
- დაცვადობის შეზღუდული საბარიერო
- მასასვლელთან მისადგომი მაქსიმალური სავალი მანძილი
- EXIT მასასვლელის აღნიშნული განათებული ნიშანი

დაცვადობის ზონების აღნიშვნები

დაცვადობის ზონები	დაცვადობის ზონების აღნიშვნა	ფერის კოდი
მთავარიის ზონები (ITS)		RGB (34,139,34)
საერთო ზონები (LvS)		RGB (79,12,187)
საბანდანტიალო ზონები - (LvS)		RGB (245,99,20)
საბარიერული ზონები (LvS)		RGB (160,32,240)
ტიპის საუნოების მემოვლის ზონები - (ITLvS)		RGB (94,8,58)
ტრანსპორტირების ზონები (ITS)		RGB (0,0,255)
სასუფევ ზონები (LvS)		RGB (255,0,0)
საბოლოებელი ზონები (LvS)		RGB (220,185,0)
სასანიტარო ზონები (LvS)		RGB (136,135,134)
ტრანსპორტ ზონები (ITLv)		RGB (57,57,56)

1 საათიანი ხანძარმედეგობის ელემენტებული ნაწილი

2 საათიანი ხანძარმედეგობის ელემენტებული ნაწილი

სიმბოლოს სახელწოდება

- ხანძრის ავტომატური
- სახანძრო მილსადენი
- ხანძრის ავტომატური ელემენტი
- ავტომატიკა
- სახანძრო განგაშის ღილაკი
- დაცვადობის მეხანძრეების სმენა
- ავტომატური
- სახანძრო მილსადენი
- ხანძრის დეტექტის სმენა
- მექანიკური განათების სმენა
- ხანძრის ტელეფონ-დისპეჩერი
- მუშაობელი მასალებლობის ჭირე პირი (ხმა)

NIKOLMAN™

Web.
Email. Irakli.zurashvili99@gmail.com
Mob. +995 558 10 18 19
Adres. 13 Tamarashvili Str.Tbilisi
მის. თბილისი, თამარაშვილის 13

დამკვეთი:
Customer:

ჯონსტანტინე გაბაშვილი

პროექტის დასახელება:
Job title:

მრავალბინიანი საცხოვრებელი სახლი ვაკეში

ობიექტის მისამართი:
Addres:

ქ. თბილისი,ბაგები, ილია ჭავჭავაძის 82 ის მიმდებარედ.

ექსპლიკაცია:
Notes:

შენიშვნა:
Notes:

1. ნახაზზე ზომები მოცემულია მილიმეტრებში.

2. მშენებლობის პროცესში ნახაზის ნებისმიერი ცვლილება უნდა შეთანხმდეს პროექტის ავტორთან.

3. ფერცლის პროექტირებით ავტომატურად უძრდება წინა პარიტნი.

შემსრულებლები:
Performers:

თანამდებობა	სახელი.გვარი	ხელმოწერა
დირექტორი		
მთ.არქიტექტ.	ი.ზურაშვილი	
პრ. ავტორი	ი.ზურაშვილი	
არქიტექტორი	გ.ხუთაბერი	
შეამოწმა		

ნახაზის დასახელება:
Drawing title:

გეგმა +20.10 ნიშნულზე

პროექტის სტადია:
Drawing stage: ###

თარიღი: Date:	29-Jul-26	2026
ფურცელი № Index	ფურც. რაოდ. Pages	ფორმატი Format
10	34	A3
მასშტაბი Drawing Scale	1:200	

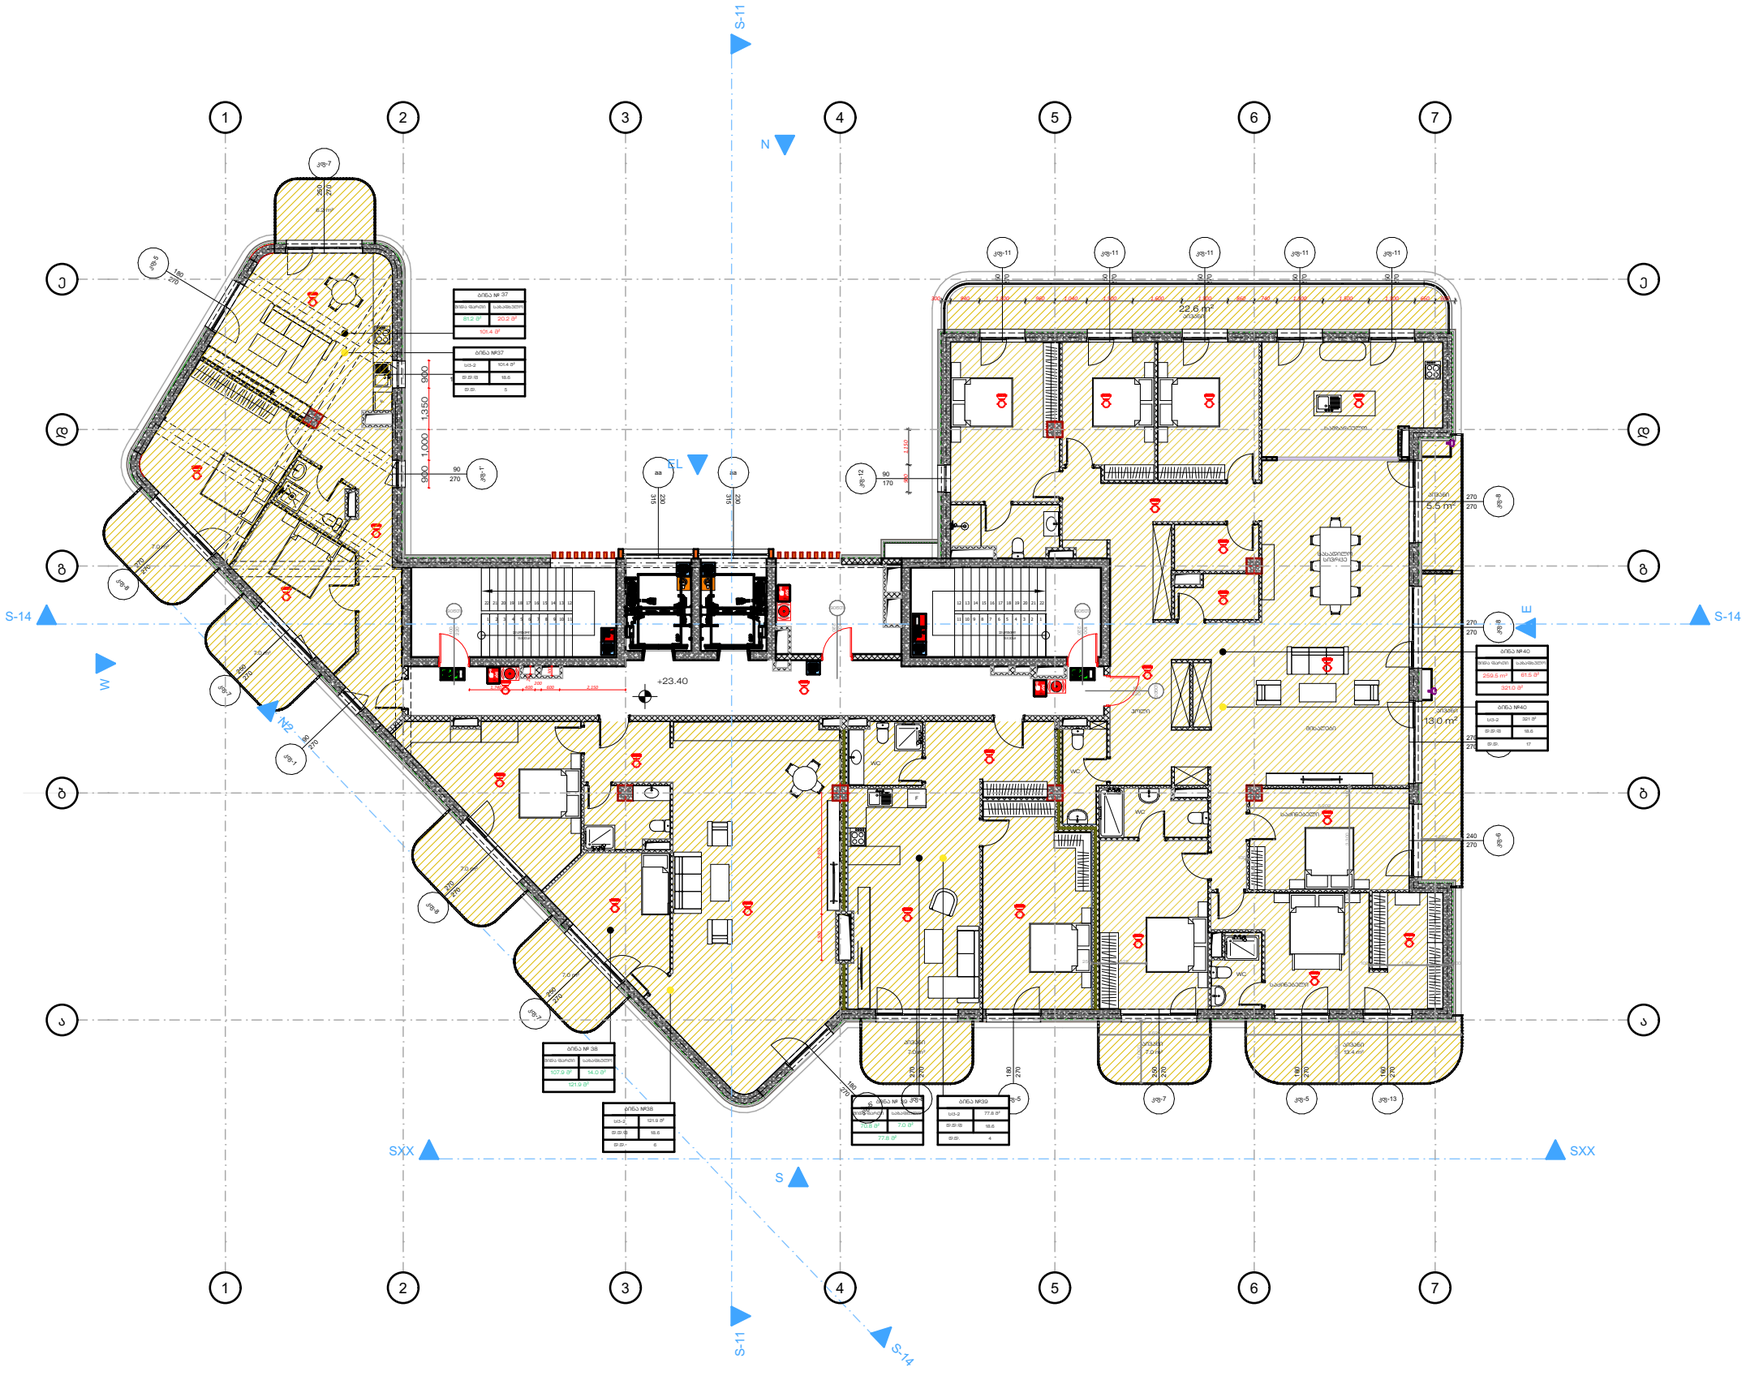

პირობითი ნიშნები:

- მინის ნაკვეთის საზღვარი
- ღერძის ხაზი
- ±0.00 იატაკის მოვლირებეთების ნიშნული (0.0.6)
- ტიპიური იატაკის ფილები
- ნიადაგის ფენა
- ბეტონი
- ბლოკი
- თაბაშირმუყაო
- ერთფერთიანი კარი
- ორფერთიანი კარი
- ორფერთიანი კარი (ასიმეტრიული)

რესპორანი	სივრცის/ოთახის დასახელება
005 | 282 82	ფართობი
	სივრცის/ოთახის ნომერი

- კარის თავსაბრუხი სივრცე (სმ)
- კარის ტიპი
- კარის ზომა
- კარის თავსაბრუხი სივრცე (სმ)

საკრებული	სივრცის დასახელება
	ტიპიური ფრაგმენტი
სქ | 87 მ²	დასაშვებობის
ფ. ფ. ფ | 9.3	დასაშვებობის
ფ. ფ | 10	დასაშვებობის
	ტიპიური

- გასასვლელთან მისაღგომი მაქსიმალური სავალი მანძილი
- EXIT გასასვლელის აღმნიშვნელი განათებული ნიშანი

დაცვასვალოების ზონების აღნიშვნები

დაცვასვალოების ზონების	დაცვასვალოების ზონების აღნიშვნა	ფერის კოდი
თავშეფრის ზონები (ითე)		RGB (34,139,34)
საცხრილი ზონები (სან)		RGB (79,12,187)
საკონდენციონერო ზონები - (სან)		RGB (245,99,20)
საცრილაციო ზონები (სან)		RGB (160,32,240)
ტიპიე საკუთრება, ბინათშორის ზონები - (ტსბ)		RGB (94,8,58)
ტრანსპორტირების ზონები (ტზ)		RGB (0,0,255)
სამეურე ზონები (სმ)		RGB (255,0,0)
საკომერციალი ზონები (სმ)		RGB (220,185,0)
სამოძრაო ზონები (სმ)		RGB (136,135,134)
შენობარე ზონები (შე)		RGB (57,57,56)

- 1 საათიანი ბანძარმედეგობის ელემენტების ზონა
- 2 საათიანი ბანძარმედეგობის ელემენტების ზონა

სიმბოლოების განმარტება

- სანის ცემენტორი
- სანაძარო მილსადგარი
- სანის ავტომატური ჯგუფები
- ავტომატები
- სანაძარო განათების ღილაკი
- ტრანსანალური მეხმარების სისტემა (სანაძარო სიგნალიზაცია)
- სამეურო განათება
- სანაძარო მილსარეგული
- ჯერის შეწყვეტის სისტემა
- სანაძარო ხელსაწყო
- მეხანიკური ბეჭდვის სისტემა
- ფლეში ტიპალეთი ხელსაწყობილობები
- ხანძრიანი ხანალეშებობის ჭერის ქონი (ხხხ)

NIKOLMAN™

Web.
Email. Irakli.zurashvili99@gmail.com
Mob. +995 558 10 18 19
Adres. 13 Tamarashvili Str.Tbilisi
მის. თბილისი, თამარაშვილის 13

დამკვეთი:
Customer:

პონსტანტინე გაბაშვილი

პროექტის დასახელება:
Job title:

მრავალბინიანი საცხოვრებელი სახლი ვაკეში

ობიექტის მისამართი:
Addres:

ქ. თბილისი,ბაგები, ილია ჭავჭავაძის 82 ის მიმდებარედ.

ექსპლიკაცია:
Notes:

შენიშვნა:
Notes:

1. ნახაზზე ზომები მოცემულია მილიმეტრებში.

2. მშენებლობის პროცესში ნახაზის ნებისმიერი ცვლილება უნდა შეთანხმდეს პროექტის ავტორთან.

3. ფურცლის პორექტირებით ავტომატურად უქმდება წინა ვარიანტი.

შემსრულებლები:
Performers:

თანამდებობა	სახელი,გვარი	ხელმოწერა
დირექტორი		
მთ.არქიტექტ.	ი.ზურაშვილი	
პრ. ავტორი	ი.ზურაშვილი	
არქიტექტორი	გ.ხუთაგრი	
შეამოწმა		

ნახაზის დასახელება:
Drawing title:

გეგმა +23.40 ნიშნულზე

პროექტის სტადია: ###
Drawing stage:

თარიღი: Date:	29-Jul-26	2026
ფურცელი № Index	ფურც. რაოდ. Pages	ფორმატი Format
11	34	A3
მასშტაბი Drawing Scale	1:200	

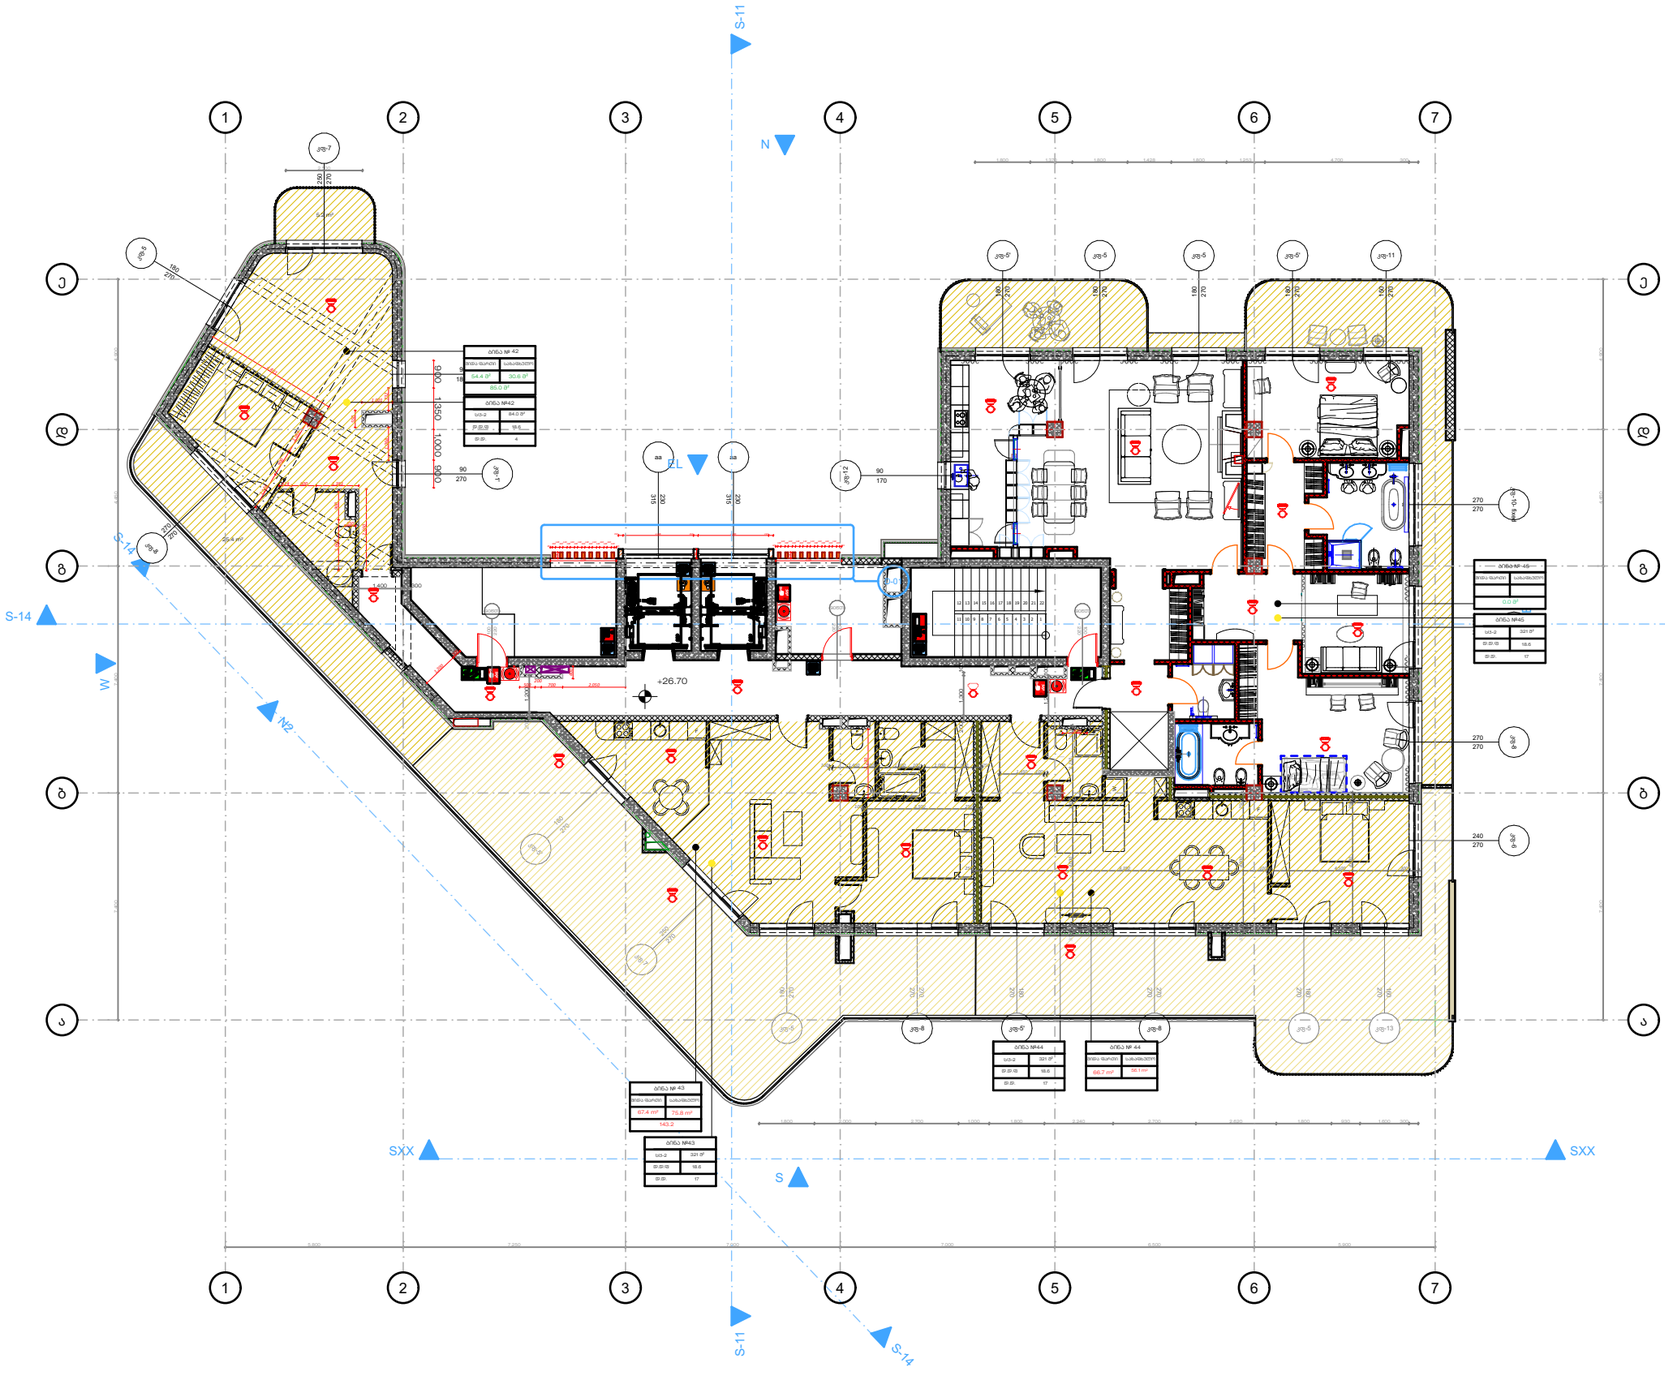

პირობითი ნიშნები:

- მინის ნაკვეთის საზღვარი
- ღერძის ხაზი
- ±0.00 იატაკის მოვირკეთების ნიშნული (0.0.6)
- ტიპური იატაკის ფილები
- ნიღბის ფენა
- ბეტონი
- ბლოკი
- თაბაშირმუყაო
- ერთფერთიანი კარი
- ორფერთიანი კარი
- ორფერთიანი კარი (ასიმეტრიული)

რესპონსი	
005	282 82

სივრცის/ოთახის დასახელება
ფართობი
სივრცის/ოთახის ნომერი

საერთაშორისო	
ს.ქ	87.8²
ტ. ტ. ფ	9.3
ტ. ტ.	10

საერთაშორისო ფასადის ფასადის ნომერი
ტიპობრივი ფასადის ნომერი
ტიპობრივის

გასასვლელთან მისადგომი მკაფიოდ მარკირებული სავალი მანძილი

EXIT გასასვლელის აღმნიშვნელი განათებული ნიშანი

დაბრკოლების ზღვრების აღნიშვნები






NIKOLMAN™

Web.
Email. Irakli.zurashvili99@gmail.com
Mob. +995 558 10 18 19
Adres. 13 Tamarashvili Str.Tbilisi
მის. თბილისი, თამარაშვილის 13

დამკვეთი:
Customer:

ჯონსტანტინე გაბაშვილი

პროექტის დასახელება:
Job title:

მრავალბინიანი საცხოვრებელი სახლი ვაჯეში

ობიექტის მისამართი:
Addres:

ქ. თბილისი,ბაგები, ილია ჭავჭავაძის 82 ის მიმდებარედ.

ექსპლიკაცია:
Notes:

შენიშვნა:
Notes:

1. ნახაზზე ზომები მოცემულია მილიმეტრებში.

2. მშენებლობის პროცესში ნახაზის ნებისმიერი ცვლილება უნდა შეთანხმდეს პროექტის ავტორთან.

3. ფერფლის პორექტირებით ავტომატურად უქმდება წინა ვარიანტი.

შემსრულებლები:
Performers:

თანამდებობა	სახელი.გვარი	ხელმოწერა
დირექტორი		
მთ.არქიტექტ.	ი.ზურაშვილი	
პრ. ავტორი	ი.ზურაშვილი	
არქიტექტორი	გ.ხუთაგური	
შეამოწმა		

ნახაზის დასახელება:
Drawing title:

გეგმა +26.70 ნიშნულზე

პროექტის სტადია: Drawing stage:		###
თარიღი: Date:	29-Jul-26	2026
ფერცელი № Index	ფერც. რაოდ. Pages	ფორმატი Format
12	34	A3
მასშტაბი Drawing Scale	1:200	

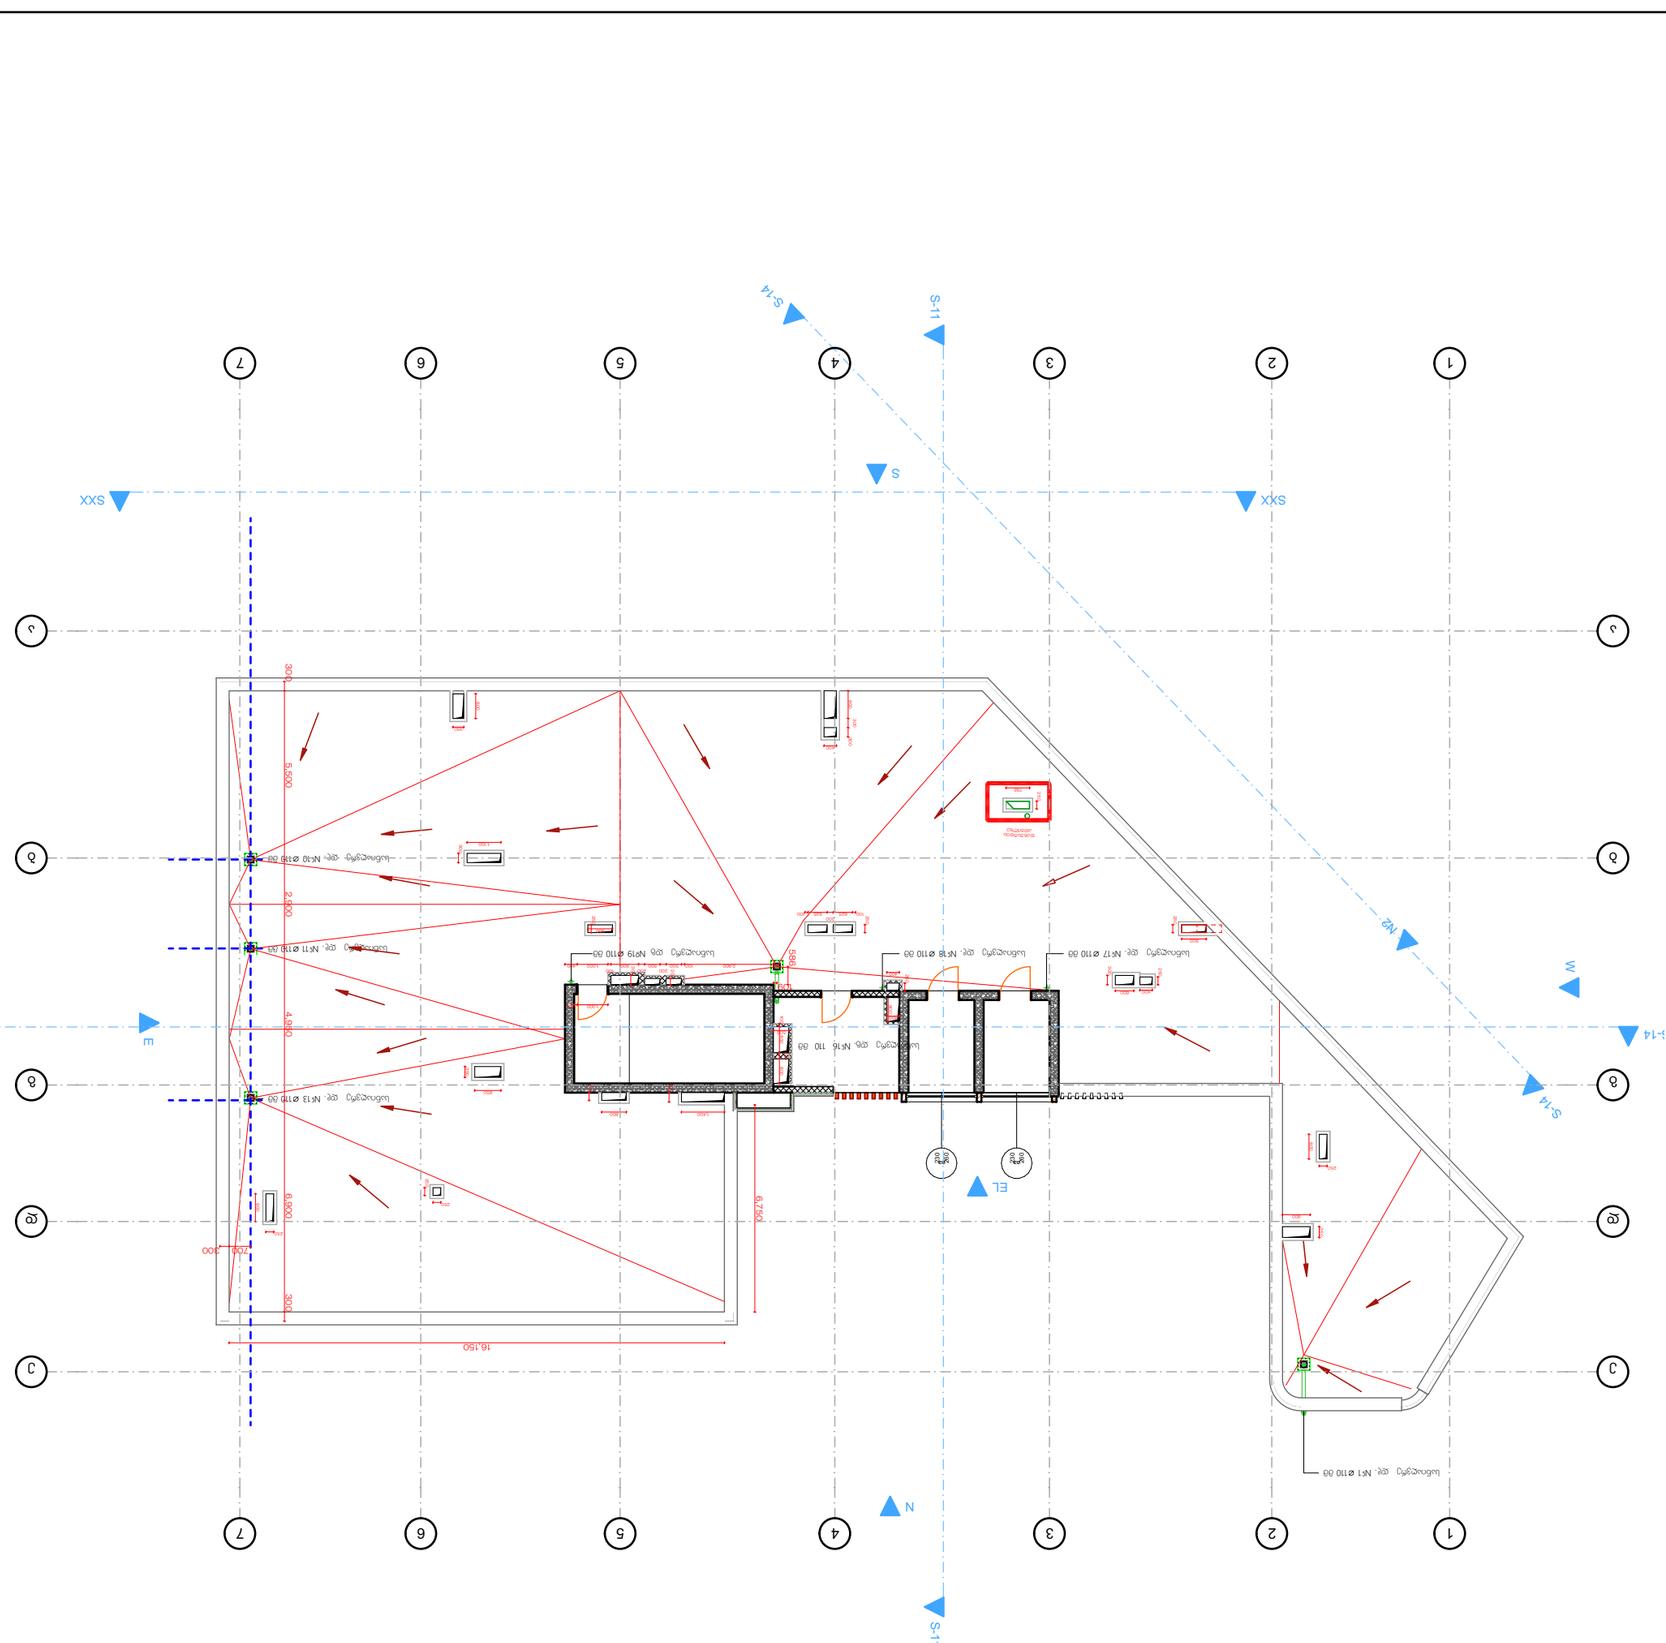

Web.
Email. Irakli.zurashvili99@gmail.com
Mob. +995 558 10 18 19
Adres. 13 Tamarashvili Str.Tbilisi



















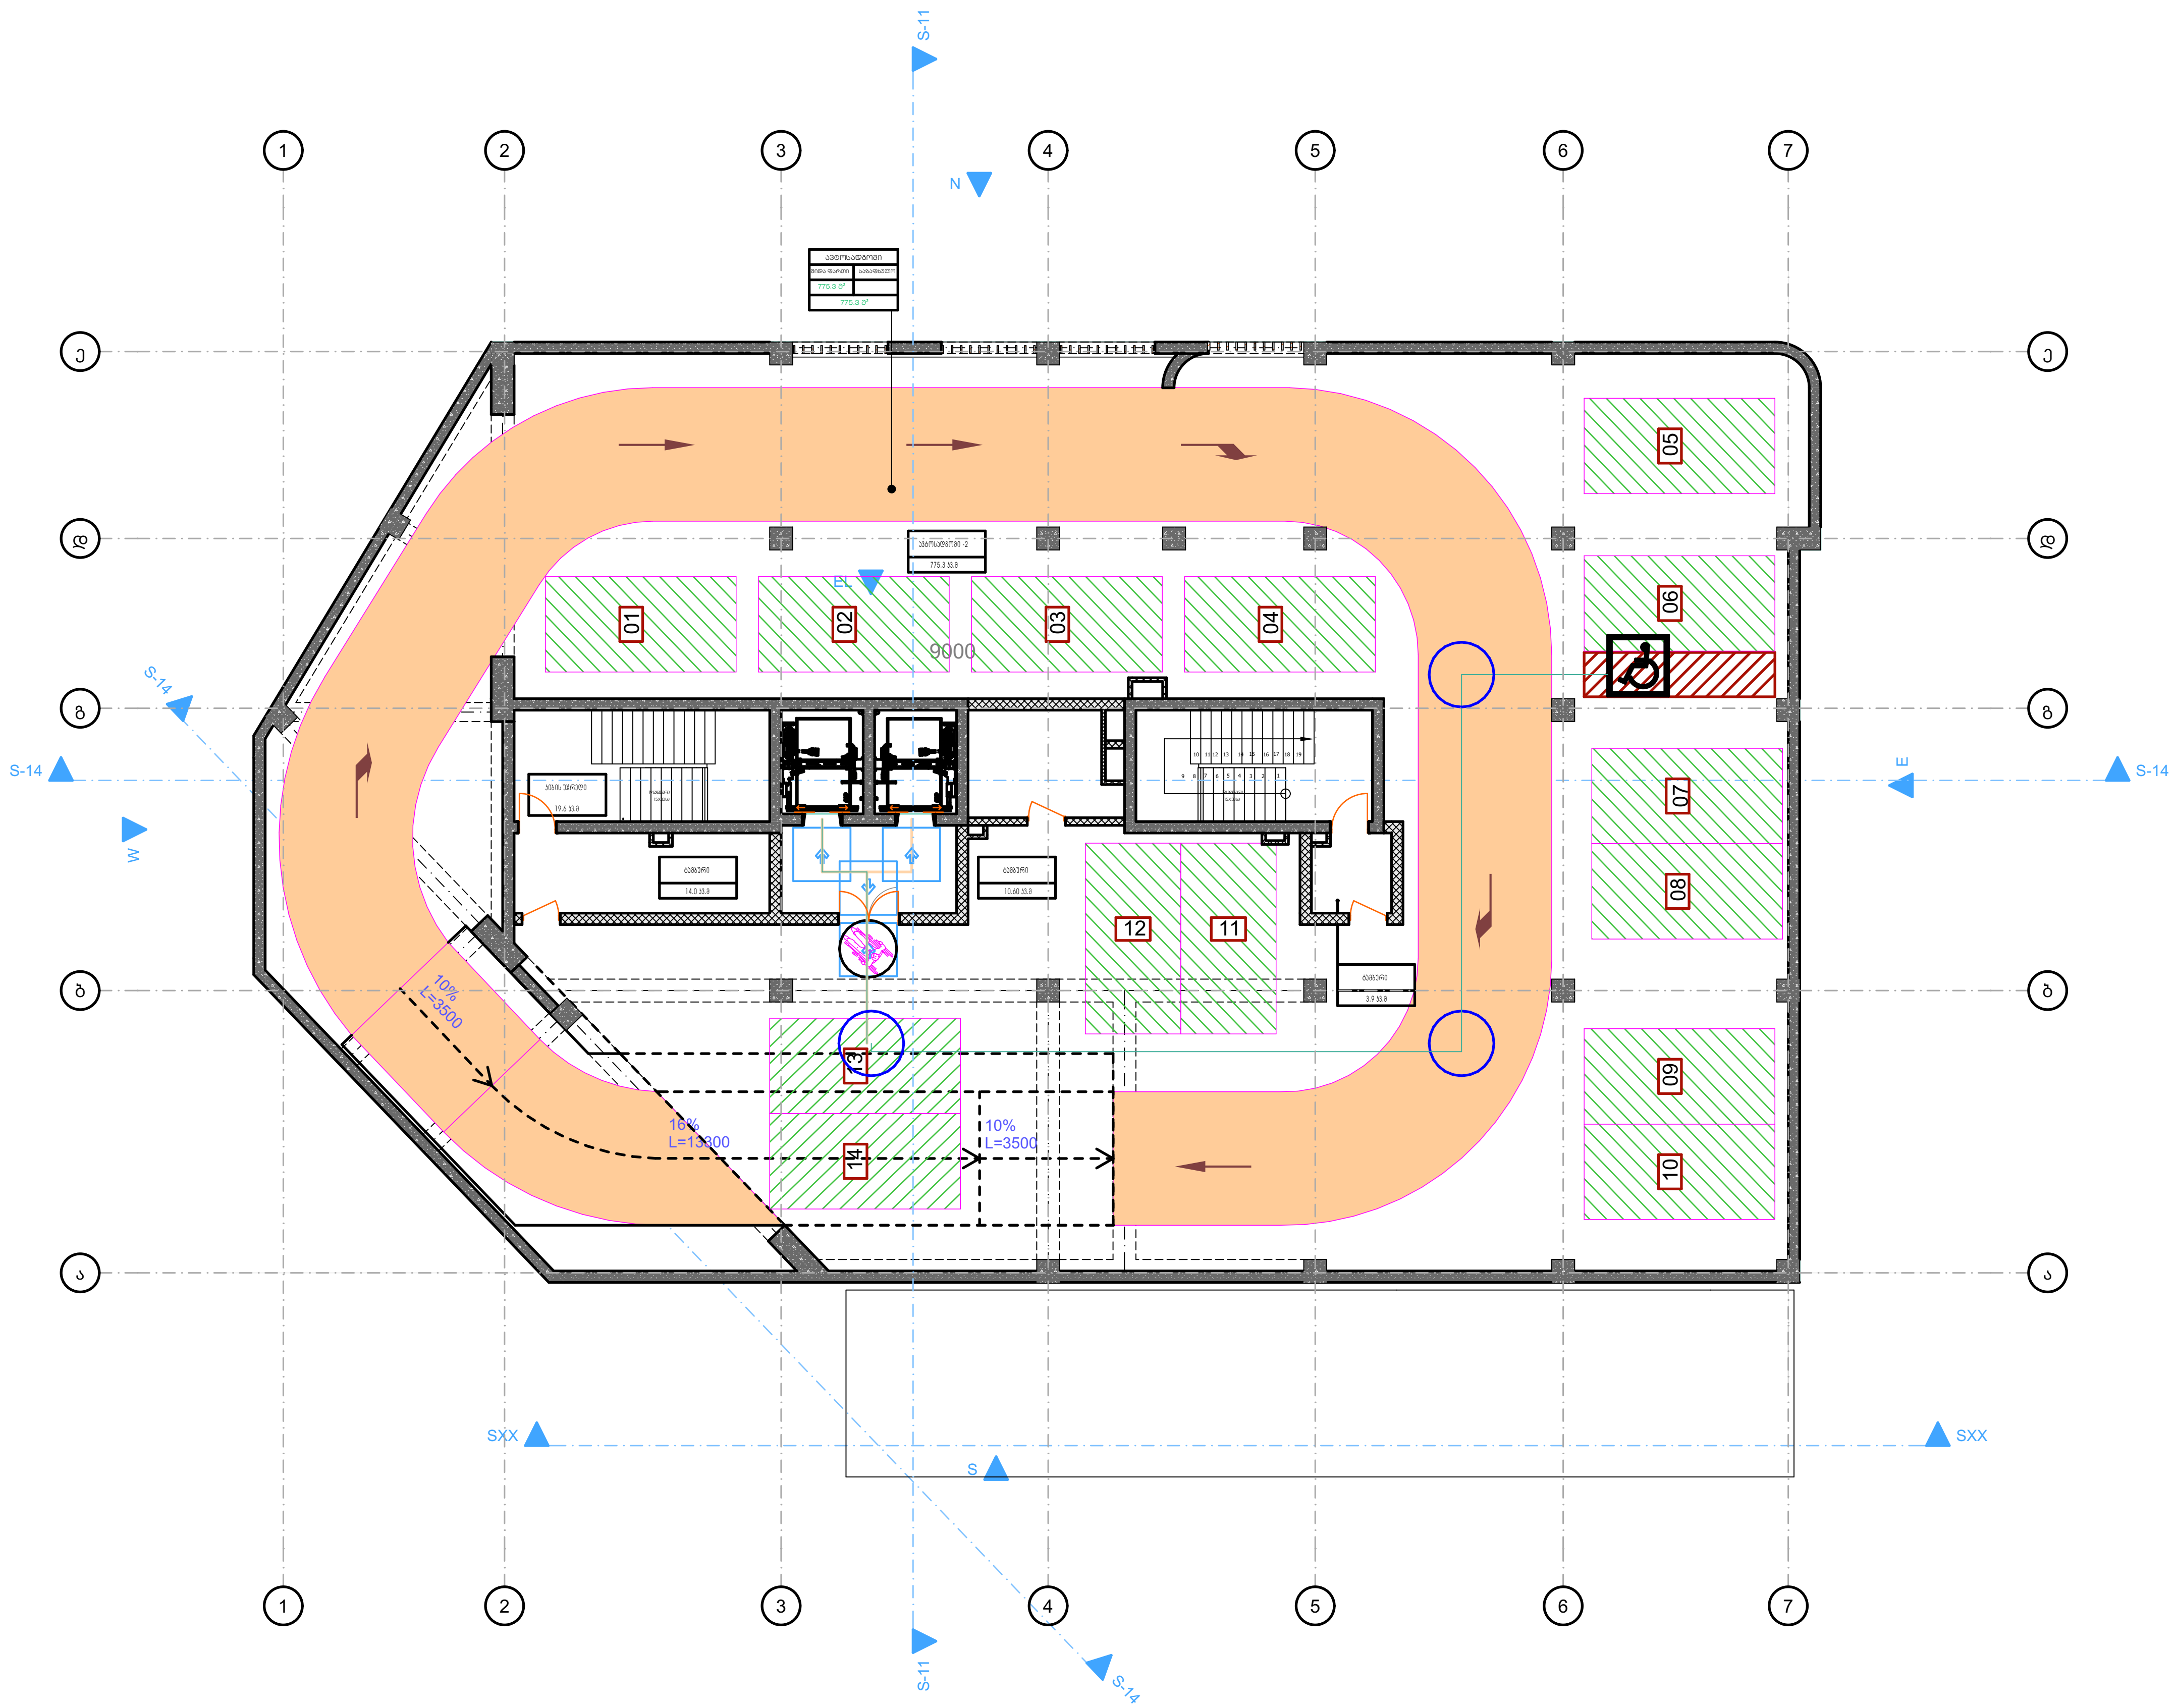

პირობითი ნიშნები:

- მიწის ნაკვეთის საზღვარი
- ღერძის ხაზი
- ±0.00 იატაკის მოპირკეთების ნიშნული (ი.მ.ნ)
- ღიობი იატაკის ფილაში
- ბეტონი
- ბლოკი
- სარკმელი შვეულად გაღებადი
- სარკმელი ჟალუზით
- ერთფრთიანი კარი
- ორფრთიანი კარი
- ორფრთიანი კარი (ასიმეტრიული)
- რესტორანი / 005 / 282 მ2 — სივრცის/ოთახის დასახელება; ფართობი; სივრცის/ოთახის ნომერი
- მისაწვდომი სვლაგზი (90 სმ)

მოსაბრიალებელი სივრცეები

ვარიანტი 1 — ვარიანტი 2 — ვარიანტი 3 — ვარიანტი 4

კარის წინ თავისუფალი სივრცე

- თავისუფალი სივრცე კართან მანევრირებისთვის - ანჯამიანი კარი წინიდან მისაწვდომი - გამოწევით გაღება
- თავისუფალი სივრცე კართან მანევრირებისთვის - ანჯამიანი კარი წინიდან მისაწვდომი - მიწოლით გაღება
- თავისუფალი სივრცე კართან მანევრირებისთვის - ანჯამის მხრიდან მისაწვდომი - გამოწევით გაღება
- თავისუფალი სივრცე კართან მანევრირებისთვის - ანჯამიანი კარი საკეტის მხრიდან მისაწვდომი - გამოწევით გაღება
- თავისუფალი სივრცე კართან მანევრირებისთვის - ანჯამიანი კარი ანჯამის მხრიდან მისაწვდომი - გამოწევით გაღება
- თავისუფალი სივრცე კართან მანევრირებისთვის - ანჯამიანი კარი საკეტის მხრიდან მისაწვდომი - მიწოლით გაღება 120 მინ. თუ მოწყობილია მიმხურავი
- თავისუფალი სივრცე კართან მანევრირებისთვის - ანჯამიანი კარი ანჯამის მხრიდან მისაწვდომი - მიწოლით გაღება 120 მინ. თუ მოწყობილია მიმხურავი

შენიშვნები:

1. იატაკის ზედაპირები მოეწყობა ისე, რომ იქნება მდგრადი, მყარი და არასრიალა.

NIKOLMAN™

Web.
Email. Irakli.zurashvili99@gmail.com
Mob. +995 558 10 18 19
Adres. 13 Tamarashvili Str.Tbilisi
მის. თბილისი, თამარაშვილის 13

დამკვეთი:
Customer:

კონსტანტინე გაბაშვილი

პროექტის დასახელება:
Job title:

მრავალბინიანი საცხოვრებელი სახლი ვაკეში

ობიექტის მისამართი:
Addres:

ქ. თბილისი,ბაგები, ილია ჭავჭავაძის 82 ის მიმდებარედ.

ექსპლიკაცია:
Notes:

შენიშვნა:
Notes:

1. ნახაზზე ზომები მოცემულია მილიმეტრებში.
2. მშენებლობის პროცესში ნახაზის ნებისმიერი ცვლილება უნდა შეთანხმდეს პროექტის ავტორთან.
3. ფურცლის კორექტირებით ავტომატურად უქმდება წინა ვარიანტი.

შემსრულებლები:
Performers:

თანამდებობა	სახელი.გვარი	ხელმოწერა
დირექტორი		
მთ.არქიტექტ.	ი.ზურაშვილი	
პრ. ავტორი	ი.ზურაშვილი	
არქიტექტორი	გ.ხეთაგური	
შეამოწმა		

ნახაზის დასახელება:
Drawing title:

გეგმა -5.70 ნიშნულზე

პროექტის სტადია: Drawing stage:	###	
თარიღი: Date:	29-Jul-26	2026
ფურცელი № Index	ფურც. რაოდ. Pages	ფორმატი Format
14	34	A3
მასშტაბი Drawing Scale	1:200	

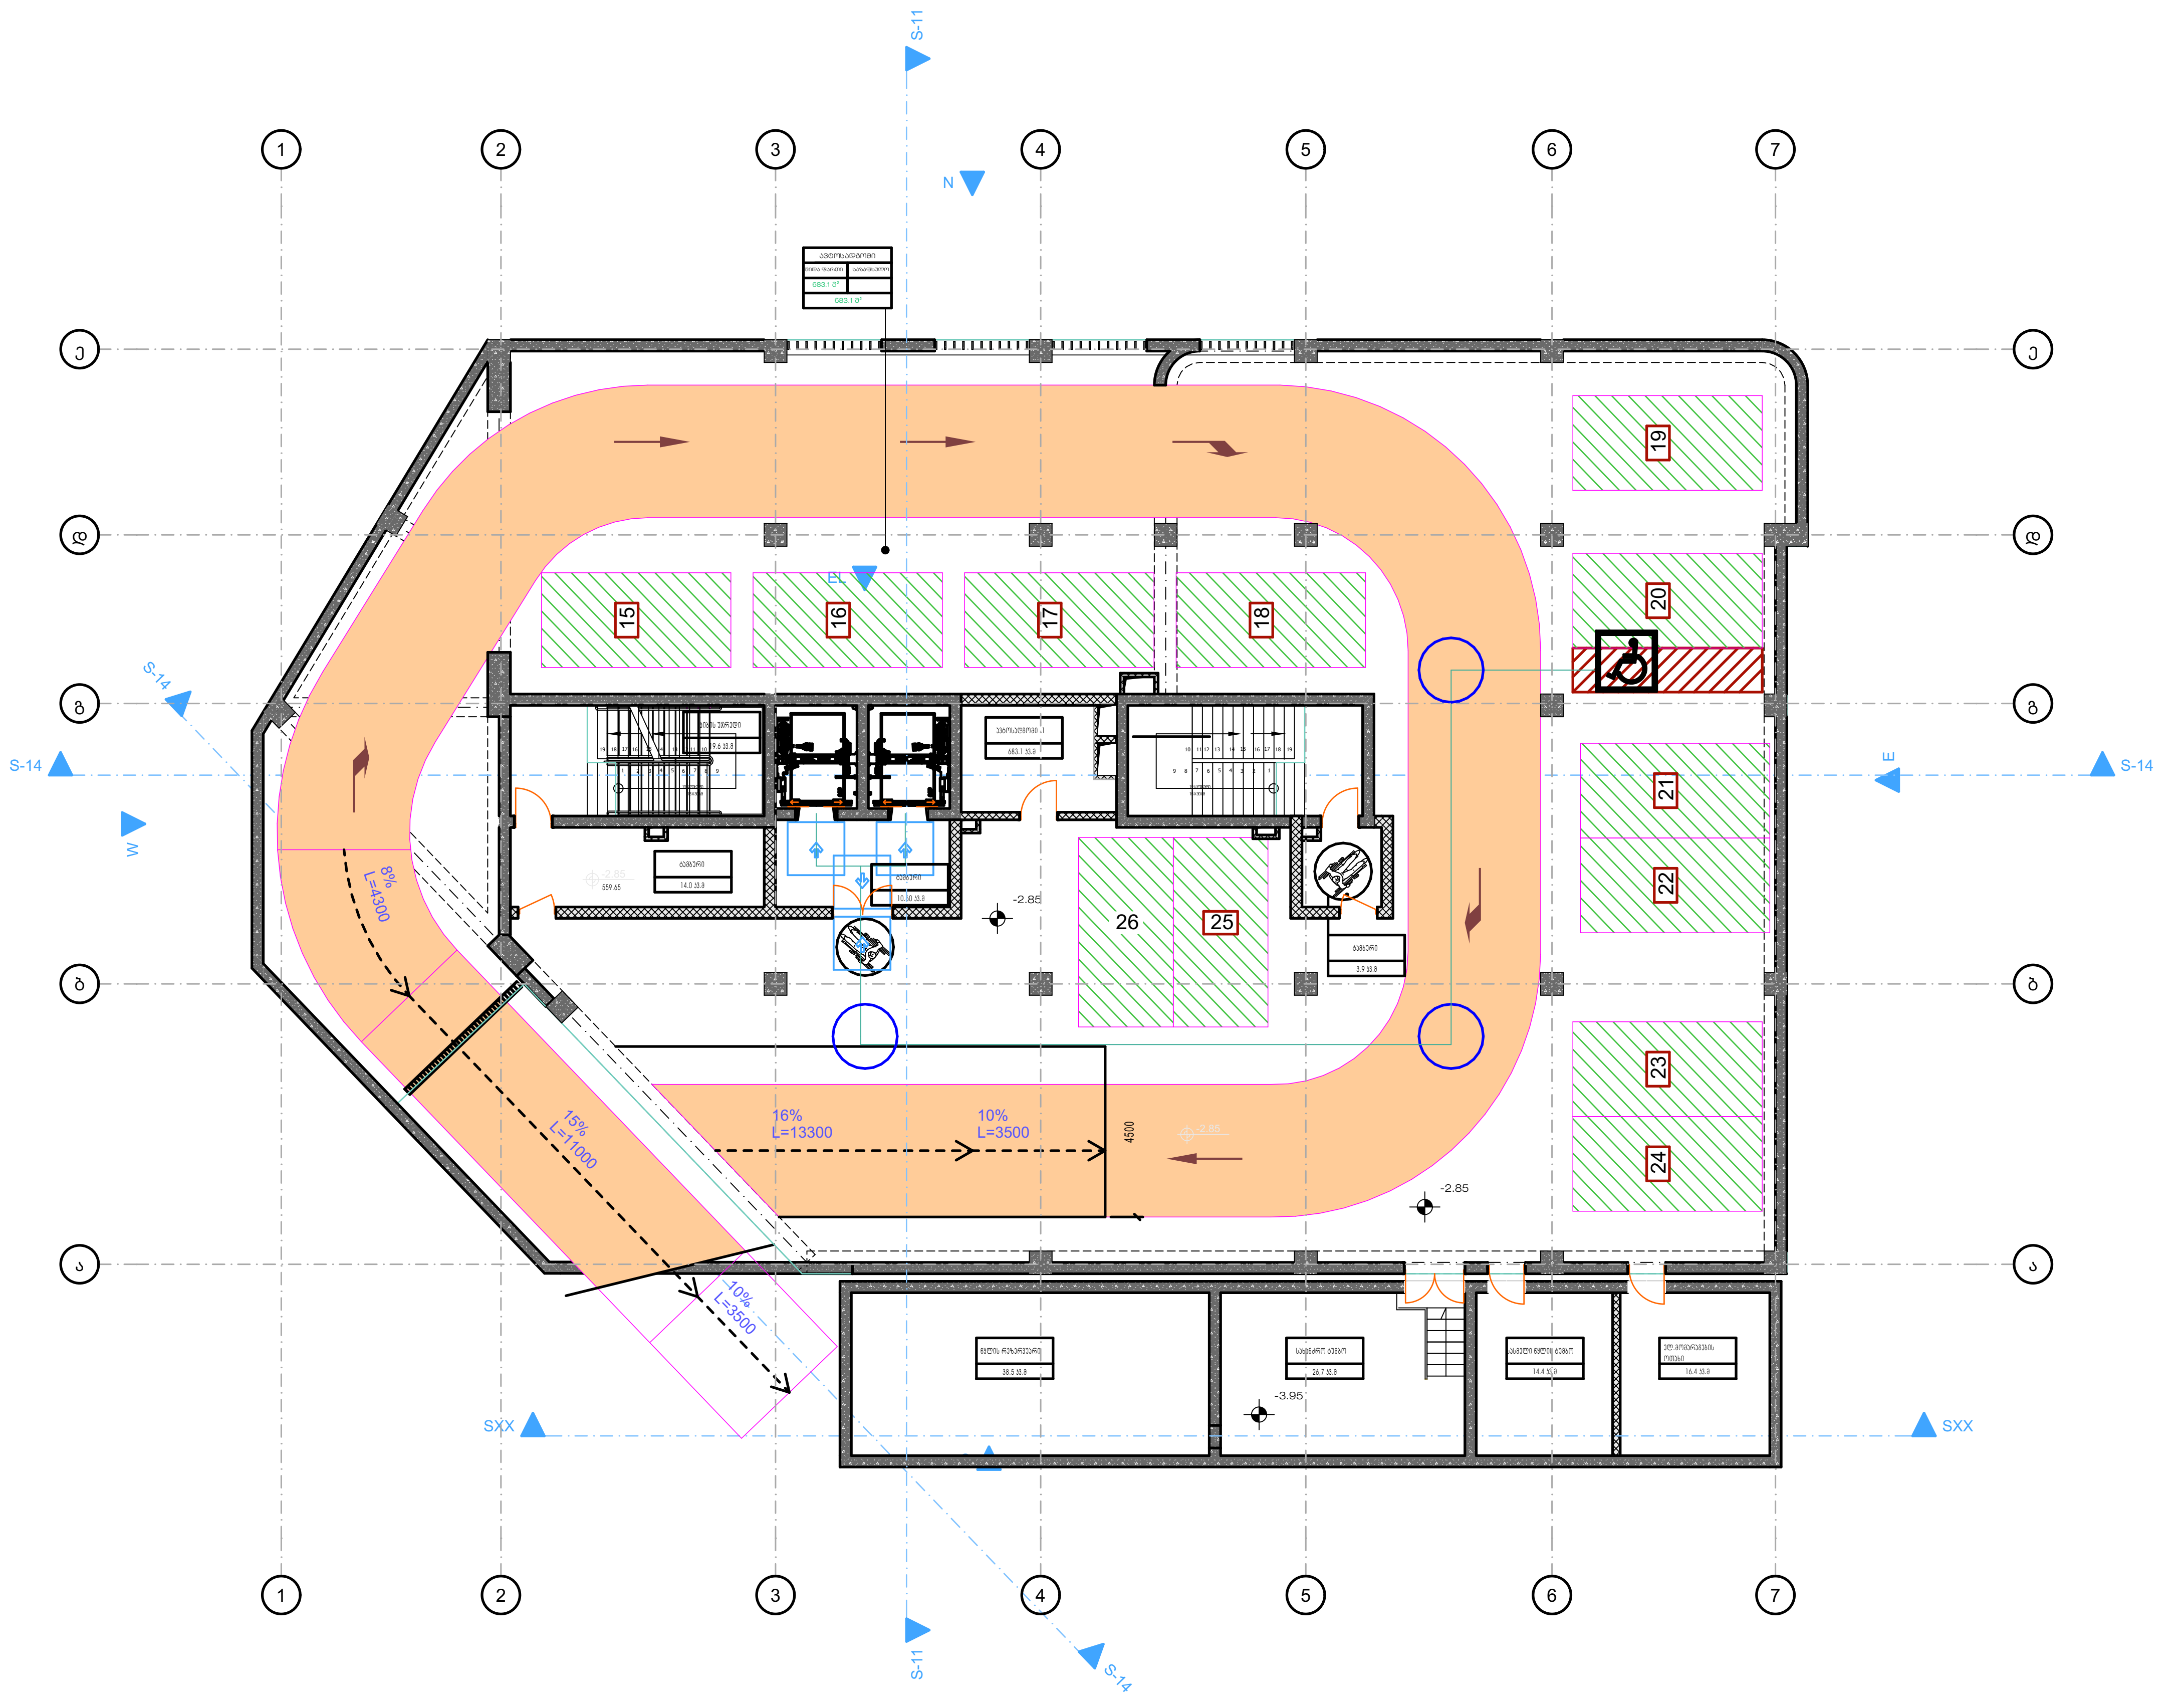

პირობითი ნიშნები:

მიწის ნაკვეთის საზღვარი

ღერძის ხაზი

±0.00 იატაკის მოპირკეთების ნიშნული (ი.მ.ნ)

ღიობი იატაკის ფილაში

ბეტონი

ბლოკი

სარკმელი შვეულად გაღებადი

სარკმელი ჟალუზით

ერთფრთიანი კარი

ორფრთიანი კარი

ორფრთიანი კარი (ასიმეტრიული)

რესტორანი | 005 | 282 მ2 — სივრცის/ოთახის დასახელება; ფართობი; სივრცის/ოთახის ნომერი

მისაწვდომი სვლაგეზი (90 სმ)

მოსატრიალებელი სივრცეები

ვარიანტი 1 · ვარიანტი 2 · ვარიანტი 3 · ვარიანტი 4

კარის წინ თავისუფალი სივრცე

- თავისუფალი სივრცე კართან მანევრირებისთვის - ანჯამიანი კარი, წინიდან მისაწვდომი - გამოწევით გაღება
- თავისუფალი სივრცე კართან მანევრირებისთვის - ანჯამიანი კარი, წინიდან მისაწვდომი - მიწოლით გაღება
- თავისუფალი სივრცე კართან მანევრირებისთვის - ანჯამიანი კარი, ანჯამის მხრიდან მისაწვდომი - გამოწევით გაღება
- თავისუფალი სივრცე კართან მანევრირებისთვის - ანჯამიანი კარი, საკეტის მხრიდან მისაწვდომი - გამოწევით გაღება
- თავისუფალი სივრცე კართან მანევრირებისთვის - ანჯამიანი კარი, ანჯამის მხრიდან მისაწვდომი - გამოწევით გაღება
- თავისუფალი სივრცე კართან მანევრირებისთვის - ანჯამიანი კარი, საკეტის მხრიდან მისაწვდომი - მიწოლით გაღება, 120 მინ. თუ მოწყობილია მიმხურავი
- თავისუფალი სივრცე კართან მანევრირებისთვის - ანჯამიანი კარი, ანჯამის მხრიდან მისაწვდომი - მიწოლით გაღება, 120 მინ. თუ მოწყობილია მიმხურავი

შენიშვნები:

1. იატაკის ზედაპირები მოეწყობა ისე, რომ იქნება მდგრადი, მყარი და არასრიალა.

NIKOLMAN™

Web.
Email. Irakli.zurashvili99@gmail.com
Mob. +995 558 10 18 19
Adres. 13 Tamarashvili Str.Tbilisi
მის. თბილისი, თამარაშვილის 13

დამკვეთი:
Customer:

კონსტანტინე გაბაშვილი

პროექტის დასახელება:
Job title:

მრავალბინიანი საცხოვრებელი სახლი ვაკეში

ობიექტის მისამართი:
Addres:

ქ. თბილისი,ბაგები, ილია ჭავჭავაძის 82 ის მიმდებარედ.

ექსპლიკაცია:
Notes:

შენიშვნა:
Notes:

1. ნახაზზე ზომები მოცემულია მილიმეტრებში.
2. მშენებლობის პროცესში ნახაზის ნებისმიერი ცვლილება უნდა შეთანხმდეს პროექტის ავტორთან.
3. ფურცლის კორექტირებით ავტომატურად უქმდება წინა ვარიანტი.

შემსრულებლები:
Performers:

თანამდებობა	სახელი.გვარი	ხელმოწერა
დირექტორი		
მთ.არქიტექტ.	ი.ზურაშვილი	[signature]
პრ. ავტორი	ი.ზურაშვილი	[signature]
არქიტექტორი	გ.ხეთაგური	[signature]
შეამოწმა		

ნახაზის დასახელება:
Drawing title:

გეგმა -2.85 ნიშნულზე

პროექტის სტადია: Drawing stage:		###
თარიღი: Date:	29-Jul-26	2026
ფურცელი № Index	ფურც. რაოდ. Pages	ფორმატი Format
15	34	A3
მასშტაბი Drawing Scale	1:200	

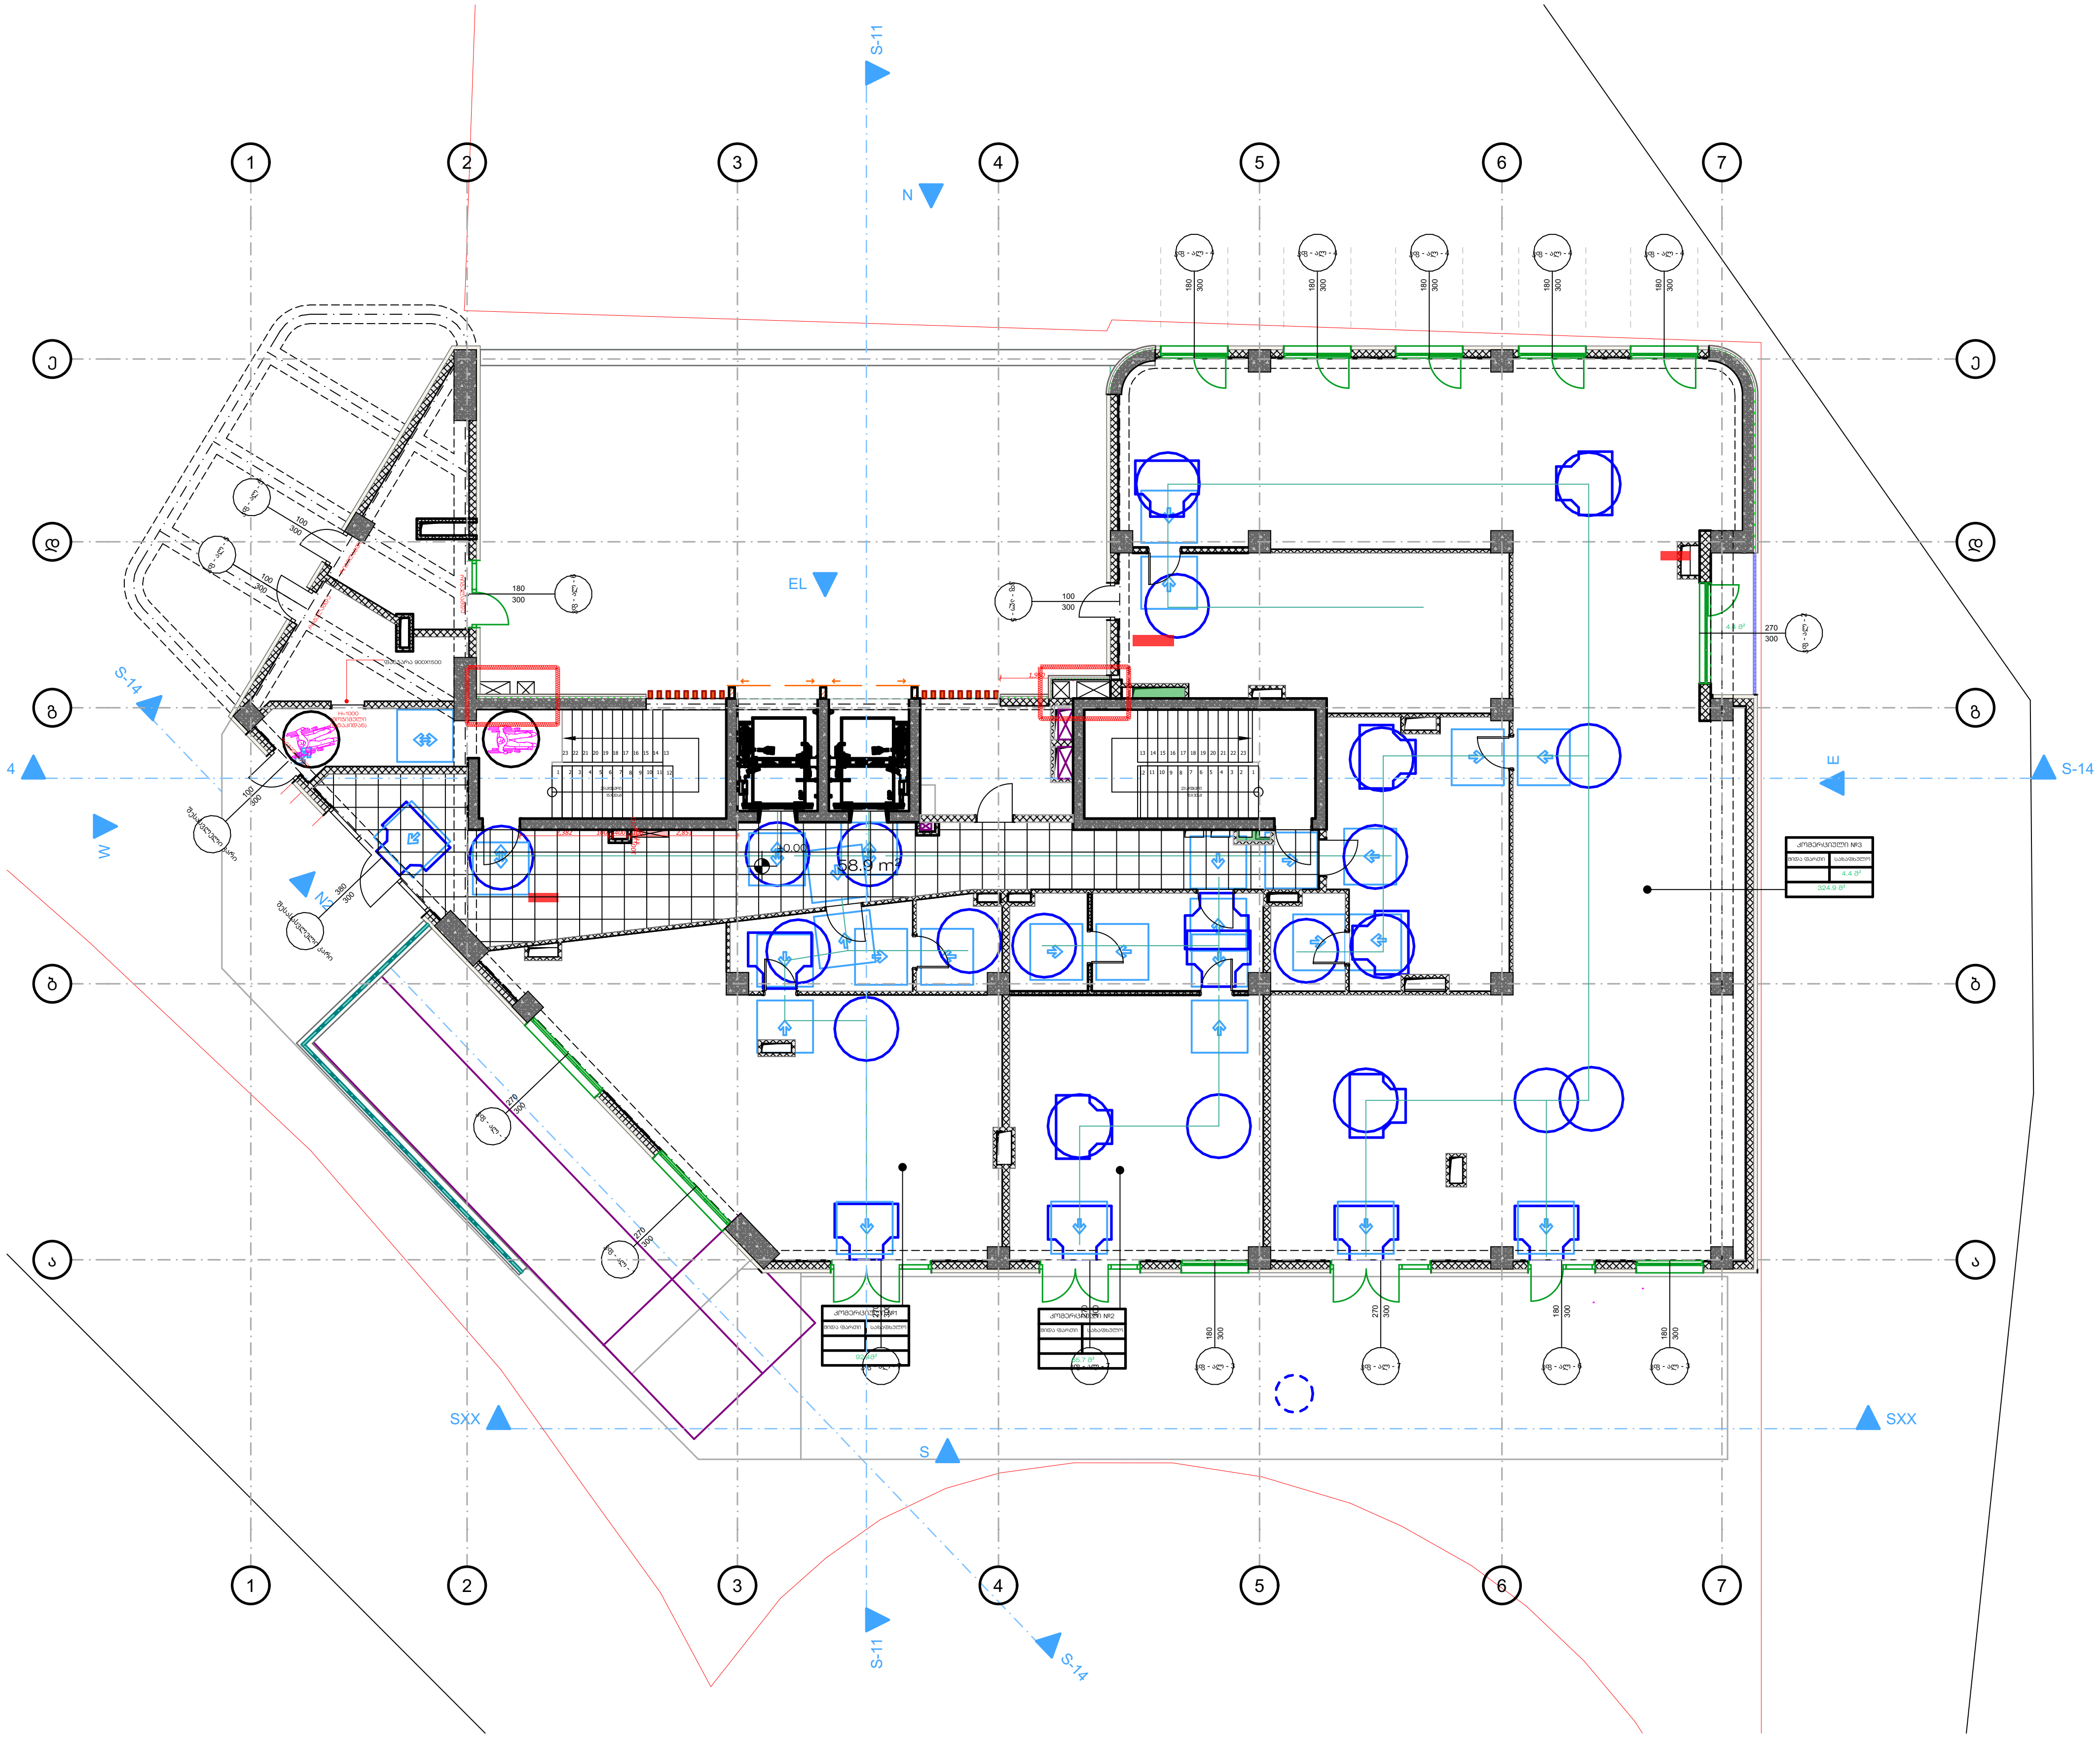

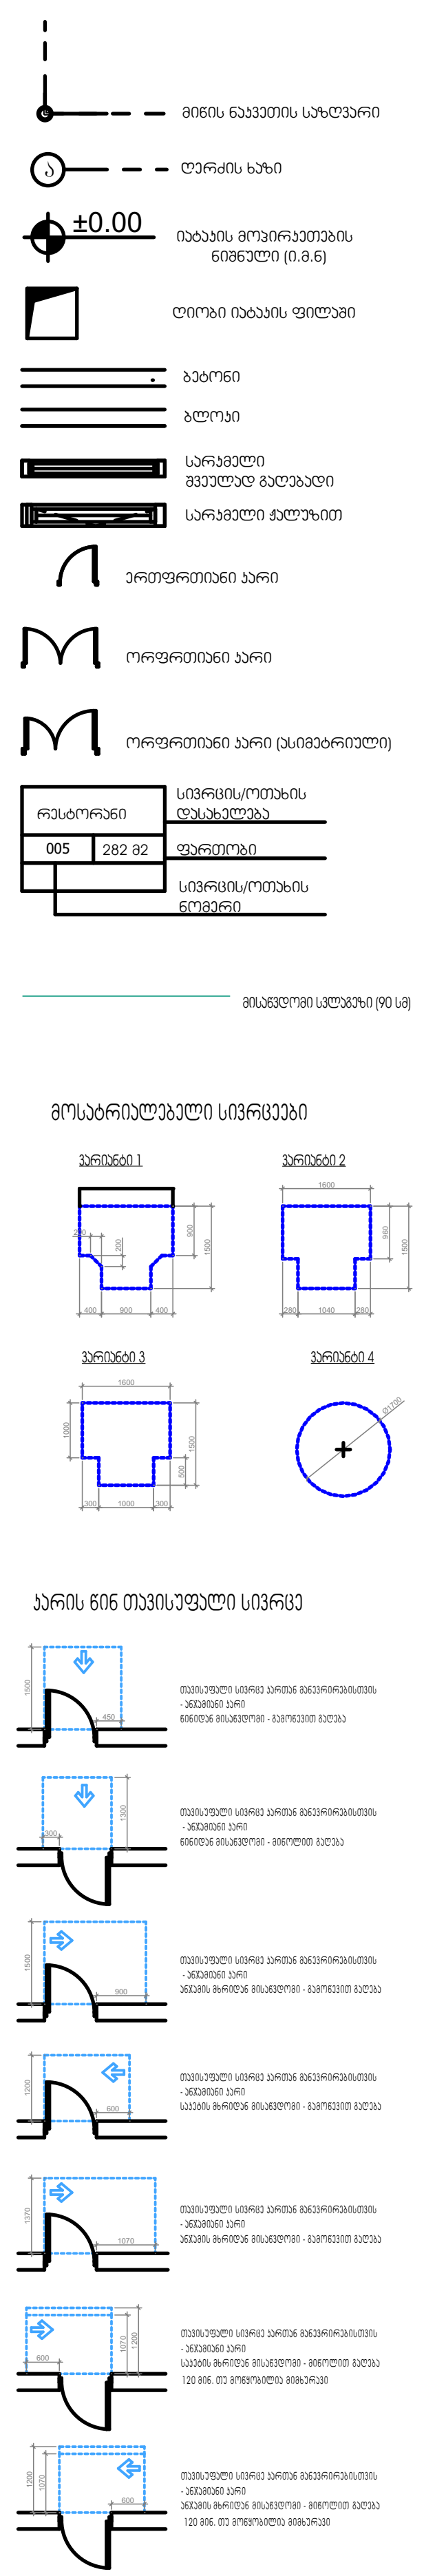

შენიშვნები:

1. იატაკის ზედაპირები მოეწყობა ისე, რომ იქნება მდგრადი, მყარი და არასრიალა.

NIKOLMAN™

Web.
Email. Irakli.zurashvili99@gmail.com
Mob. +995 558 10 18 19
Adres. 13 Tamarashvili Str.Tbilisi
მის. თბილისი, თამარაშვილის 13

დამკვეთი:
Customer:

კონსტანტინე გაბაშვილი

პროექტის დასახელება:
Job title:

მრავალბინიანი საცხოვრებელი სახლი ვაკეში

ობიექტის მისამართი:
Addres:

ქ. თბილისი,ბაგები, ილია ჭავჭავაძის 82 ის მიმდებარედ.

ექსპლიკაცია:
Notes:

შენიშვნა:
Notes:

1. ნახაზზე ზომები მოცემულია მილიმეტრებში.
2. მშენებლობის პროცესში ნახაზის ნებისმიერი ცვლილება უნდა შეთანხმდეს პროექტის ავტორთან.
3. ფურცლის კორექტირებით ავტომატურად უქმდება წინა ვარიანტი.

შემსრულებლები:
Performers:

თანამდებობა	სახელი.გვარი	ხელმოწერა
დირექტორი		
მთ.არქიტექტ.	ი.ზურაშვილი	[signature]
პრ. ავტორი	ი.ზურაშვილი	[signature]
არქიტექტორი	გ.ხეთაგური	[signature]
შეამოწმა		

ნახაზის დასახელება:
Drawing title:

გეგმა ±0.00 ნიშნულზე

პროექტის სტადია: Drawing stage:	###	
თარიღი: Date:	29-Jul-26	2026
ფურცელი № Index	ფურც. რაოდ. Pages	ფორმატი Format
16	34	A3
მასშტაბი Drawing Scale	1:200	



პირობითი ნიშნები:

- მინის ნაკეთის საზღვარი
- ღერძის ხაზი
- ±0.00 იატაკის მოპირკეთების ნიშნული (0.0.6)
- ღიობი იატაკის ფილაში
- ბეტონი
- ბლოკი




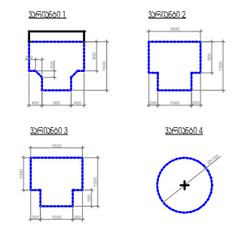

კარის წინ თავისუფალი სივრცე

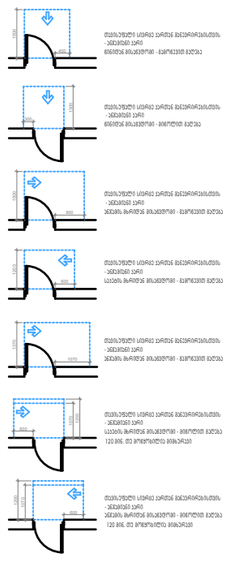

შენიშვნები:

1. იატაკის ზედაპირები მოეწყობა ისე, რომ იქნება მცდარალი, მყარი და არასრიალა.

NIKOLMAN™

Web.
Email. Irakli.zurashvili99@gmail.com
Mob. +995 558 10 18 19
Adres. 13 Tamarashvili Str.Tbilisi
მის. თბილისი, თამარაშვილის 13

დამკვეთი:
Customer:

კონსტანტინე გაბაშვილი

პროექტის დასახელება:
Job title:

მრავალბინიანი საცხოვრებელი სახლი ვაკეში

ობიექტის მისამართი:
Addres:

ქ. თბილისი,ბაგები, ილია ჭავჭავაძის 82 ის მიმდებარედ.

ექსპლიკაცია:
Notes:

შენიშვნა:
Notes:

1. ნახაზზე ზომები მოცემულია მილიმეტრებში.
2. მშენებლობის პროცესში ნახაზის ნებისმიერი ცვლილება უნდა შეთანხმდეს პროექტის ავტორთან.
3. ფერცლის პორექტირებით ავტომატურად უკმდება წინა ვერიანტი.

შემსრულებლები:
Performers:

თანამდებობა	სახელი.გვარი	ხელმოწერა
დირექტორი		
მთ.არქიტექტ.	ი.ზერაშვილი	
პრ. ავტორი	ი.ზერაშვილი	
არქიტექტორი	გ.ხეთაგური	
შეამოწმა		

ნახაზის დასახელება:
Drawing title:

ბეგმა +3.60 ნიშნულზე

პროექტის სტადია: ###
Drawing stage:

თარიღი: Date:	29-Jul-26	2026
ფერცლის № Index	ფერც. რაოდ. Pages	ფორმატი Format
17	34	A3
მასშტაბი Drawing Scale	1:200	



პირობითი ნიშნები:

- მიწის ნაკვეთის საზღვარი
- ღერძის ხაზი
- ±0.00 იატაკის მოპირკეთების ნიშნული (ი.მ.ნ)
- ღიობი იატაკის ფილაში
- ბეტონი
- ბლოკი
- სარკმელი შვეულად გაღებადი
- სარკმელი ჟალუზით
- ერთფრთიანი კარი
- ორფრთიანი კარი
- ორფრთიანი კარი (ასიმეტრიული)
- რესტორანი | 005 | 282 მ2 — სივრცის/ოთახის დასახელება; ფართობი; სივრცის/ოთახის ნომერი
- მისაწვდომი სვლაგეზი (90 სმ)

მოსატრიალებელი სივრცეები

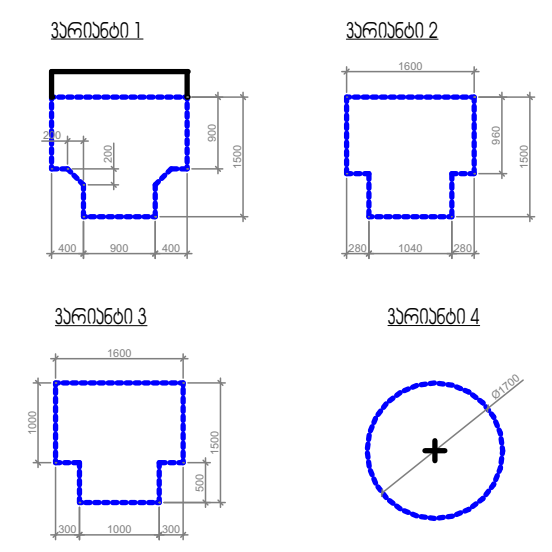

კარის წინ თავისუფალი სივრცე

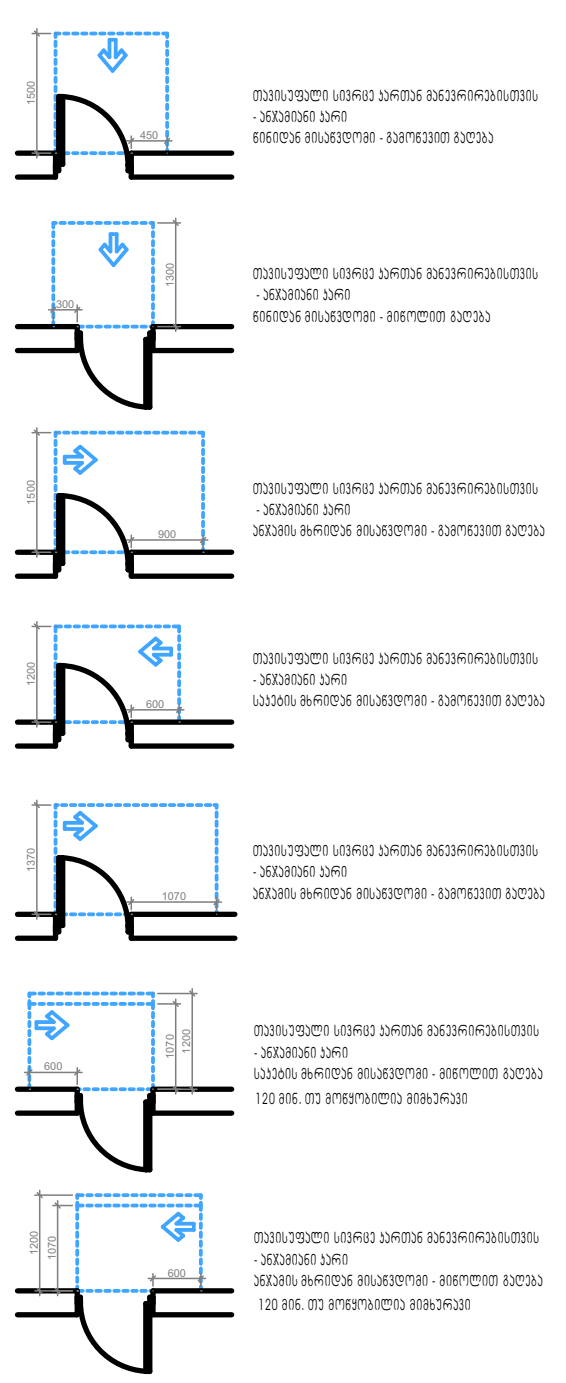

შენიშვნები:

1. იატაკის ზედაპირები მოეწყობა ისე, რომ იქნება მდგრადი, მყარი და არასრიალა.

NIKOLMAN™

Web.
Email. Irakli.zurashvili99@gmail.com
Mob. +995 558 10 18 19
Adres. 13 Tamarashvili Str.Tbilisi
მის. თბილისი, თამარაშვილის 13

დამკვეთი:
Customer:

კონსტანტინე გაბაშვილი

პროექტის დასახელება:
Job title:

მრავალბინიანი საცხოვრებელი სახლი ვაკეში

ობიექტის მისამართი:
Addres:

ქ. თბილისი,ბაგები, ილია ჭავჭავაძის 82 ის მიმდებარედ.

ექსპლიკაცია:
Notes:

შენიშვნა:
Notes:

1. ნახაზზე ზომები მოცემულია მილიმეტრებში.
2. მშენებლობის პროცესში ნახაზის ნებისმიერი ცვლილება უნდა შეთანხმდეს პროექტის ავტორთან.
3. ფურცლის კორექტირებით ავტომატურად უქმდება წინა ვარიანტი.

შემსრულებლები:
Performers:

თანამდებობა	სახელი.გვარი	ხელმოწერა
დირექტორი		
მთ.არქიტექტ.	ი.ზურაშვილი	[signature]
პრ. ავტორი	ი.ზურაშვილი	[signature]
არქიტექტორი	გ.ხეთაგური	[signature]
შეამოწმა		

ნახაზის დასახელება:
Drawing title:

გეგმა +6.90 ნიშნულზე

პროექტის სტადია: Drawing stage:		###
თარიღი: Date:	29-Jul-26	2026
ფურცელი № Index	ფურც. რაოდ. Pages	ფორმატი Format
18	34	A3
მასშტაბი Drawing Scale	1:200	

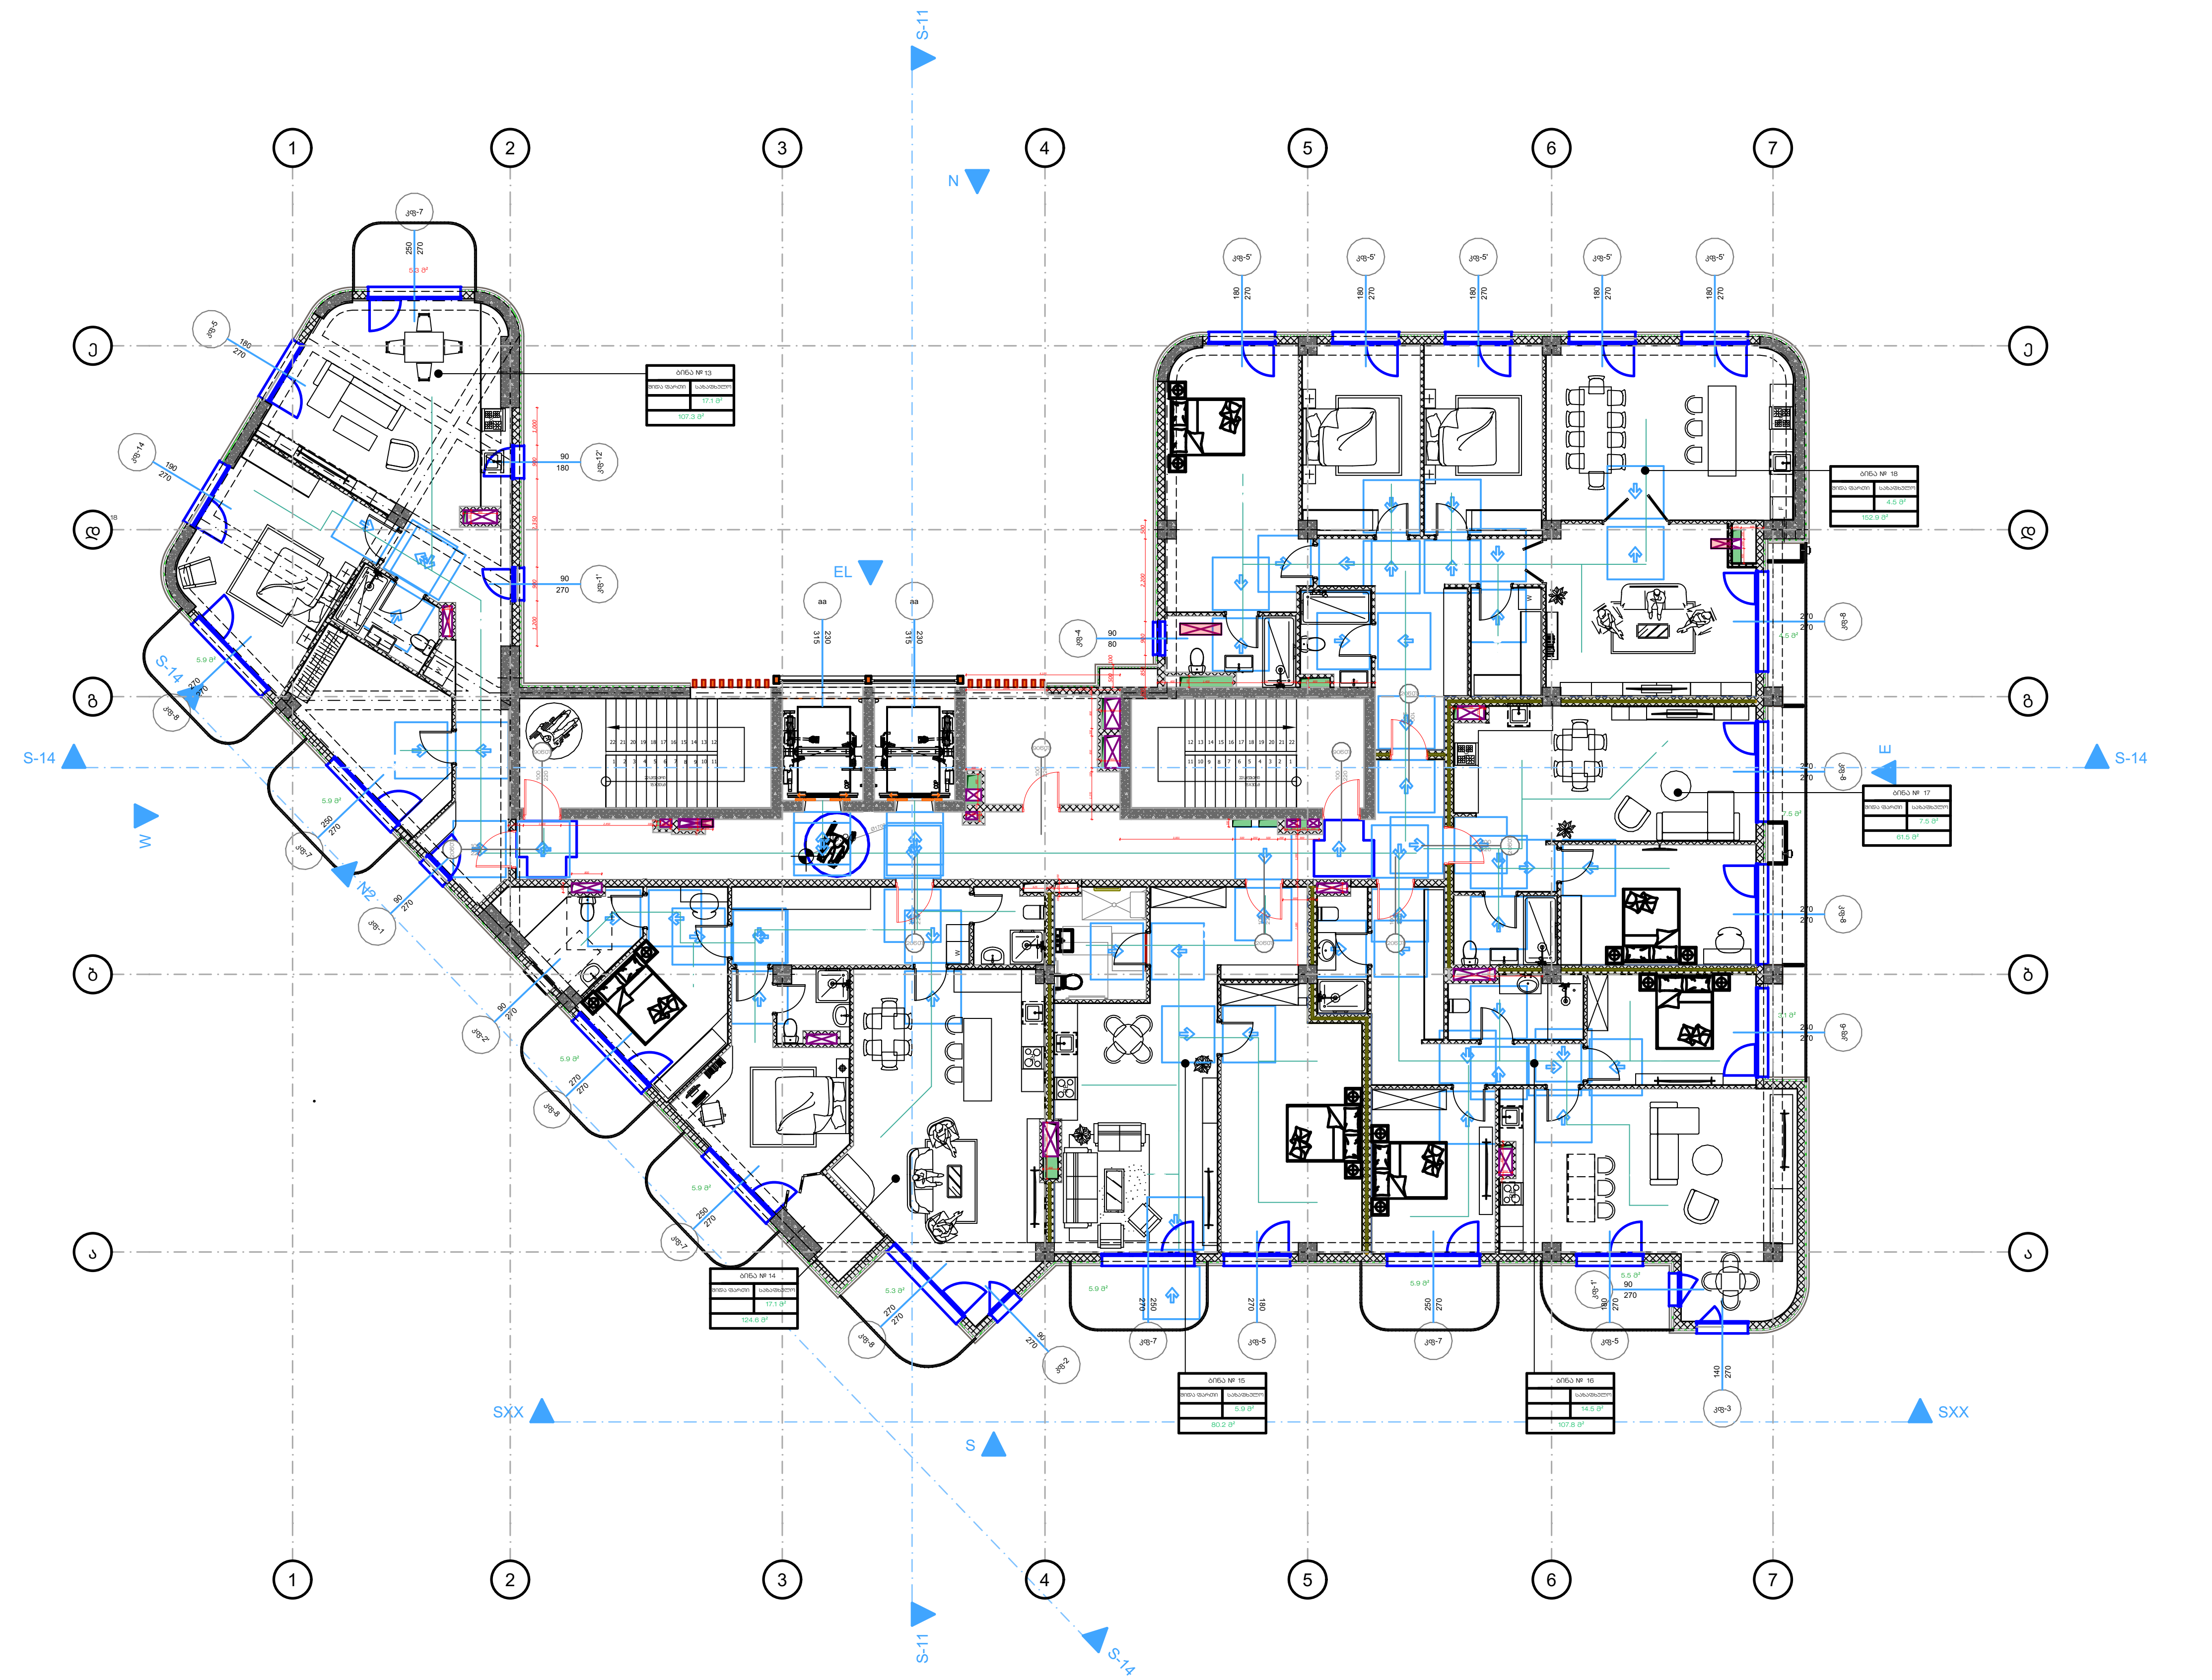

პირობითი ნიშნები:

- მიწის ნაკვეთის საზღვარი
- ღერძის ხაზი
- ±0.00 იატაკის მოპირკეთების ნიშნული (ი.მ.ნ)
- ღიობი იატაკის ფილაში
- ბეტონი
- ბლოკი
- სარკმელი შვეულად გაღებადი
- სარკმელი ჟალუზით
- ერთფრთიანი კარი
- ორფრთიანი კარი
- ორფრთიანი კარი (ასიმეტრიული)
- რესტორანი / 005 / 282 მ2 — სივრცის/ოთახის დასახელება; ფართობი; სივრცის/ოთახის ნომერი
- მისაწვდომი სვლაგეზი (90 სმ)

მოსატრიალებელი სივრცეები

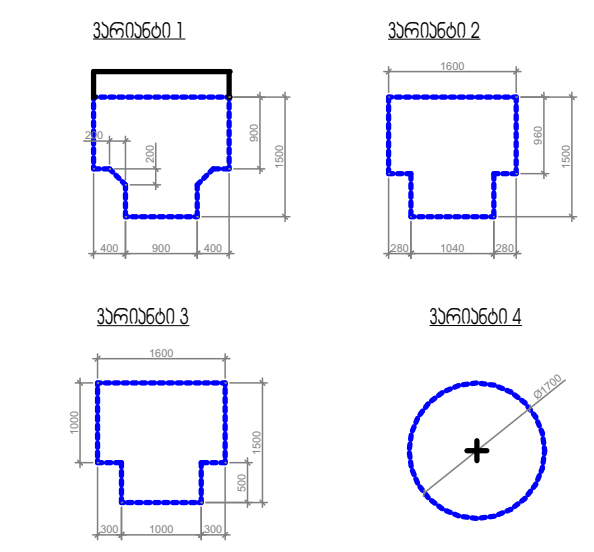

კარის წინ თავისუფალი სივრცე

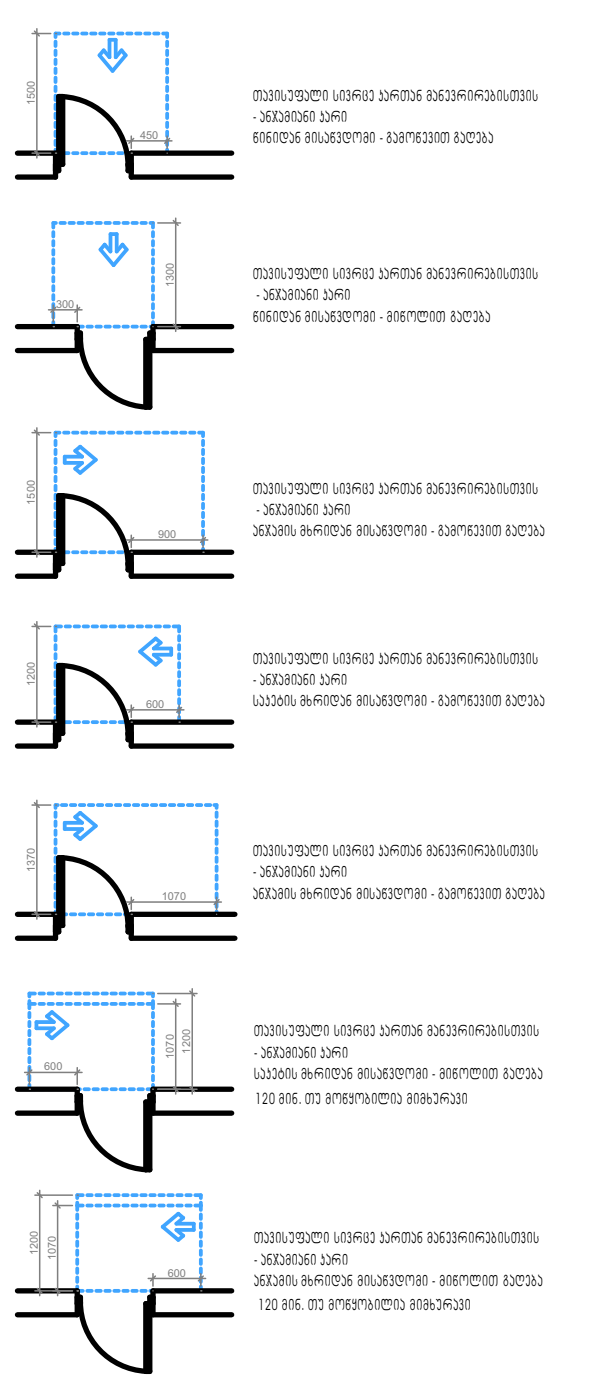

შენიშვნები:

1. იატაკის ზედაპირები მოეწყობა ისე, რომ იქნება მდგრადი, მყარი და არასრიალა.

NIKOLMAN™

Web.
Email. Irakli.zurashvili99@gmail.com
Mob. +995 558 10 18 19
Adres. 13 Tamarashvili Str.Tbilisi
მის. თბილისი, თამარაშვილის 13

დამკვეთი:
Customer:

კონსტანტინე გაბაშვილი

პროექტის დასახელება:
Job title:

მრავალბინიანი საცხოვრებელი სახლი ვაკეში

ობიექტის მისამართი:
Addres:

ქ. თბილისი,ბაგები, ილია ჭავჭავაძის 82 ის მიმდებარედ.

ექსპლიკაცია:
Notes:

შენიშვნა:
Notes:

1. ნახაზზე ზომები მოცემულია მილიმეტრებში.
2. მშენებლობის პროცესში ნახაზის ნებისმიერი ცვლილება უნდა შეთანხმდეს პროექტის ავტორთან.
3. ფურცლის კორექტირებით ავტომატურად უქმდება წინა ვარიანტი.

შემსრულებლები:
Performers:

თანამდებობა	სახელი.გვარი	ხელმოწერა
დირექტორი		
მთ.არქიტექტ.	ი.ზურაშვილი	[signature]
პრ. ავტორი	ი.ზურაშვილი	[signature]
არქიტექტორი	გ.ხეთაგური	[signature]
შეამოწმა		

ნახაზის დასახელება:
Drawing title:

გეგმა +10.20 ნიშნულზე

პროექტის სტადია: Drawing stage:		###
თარიღი: Date:	29-Jul-26	2026
ფურცელი № Index	ფურც. რაოდ. Pages	ფორმატი Format
19	34	A3
მასშტაბი Drawing Scale	1:200	

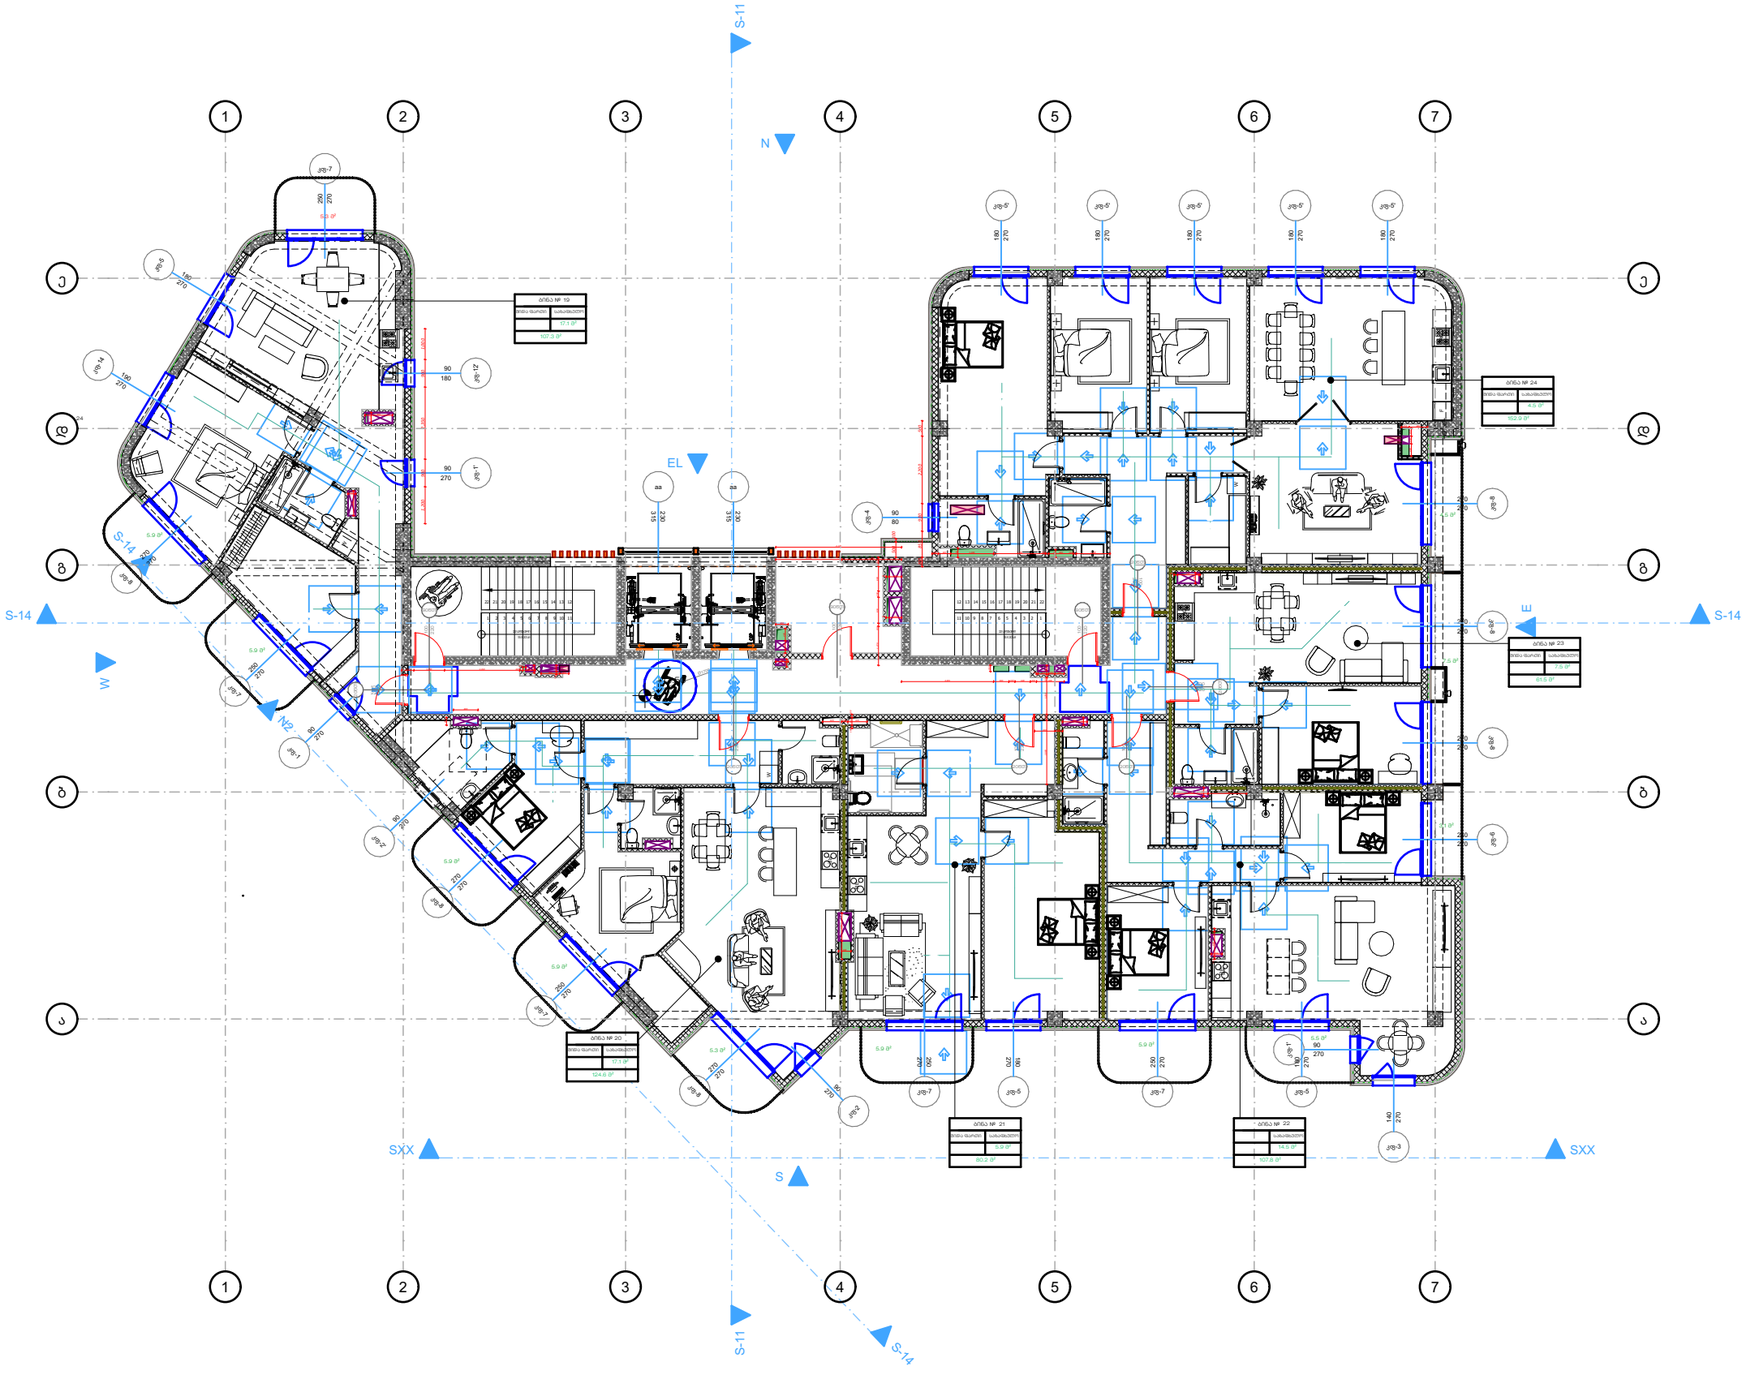

პირობითი ნიშნები:

- მინის ნაკეთის საზღვარი
- ღერძის ხაზი
- ±0.00 იატაკის მოპირკეთების ნიშნული (0.0.6)
- ღიობი იატაკის ფილაში
- ბეტონი
- ბლოკი




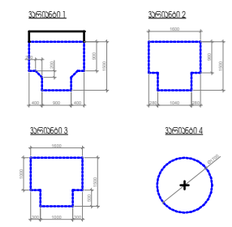

კარის წინ თავისუფალი სივრცე

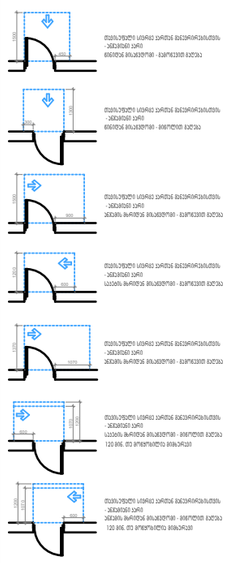

შენიშვნები:

1. იატაკის ზედაპირები მოეწყობა ისე, რომ იქნება მდგრადი, მყარი და არასრიალა.

NIKOLMAN™

Web.
Email. Irakli.zurashvili99@gmail.com
Mob. +995 558 10 18 19
Adres. 13 Tamarashvili Str.Tbilisi
მის. თბილისი, თამარაშვილის 13

დამკვეთი:
Customer:

კონსტანტინე გაბაშვილი

პროექტის დასახელება:
Job title:

მრავალბინიანი საცხოვრებელი სახლი ვაკეში

ობიექტის მისამართი:
Addres:

ქ. თბილისი,ბაგები, ილია ჭავჭავაძის 82 ის მიმდებარედ.

ექსპლიკაცია:
Notes:

შენიშვნა:
Notes:

1. ნახაზზე ზომები მოცემულია მილიმეტრებში.
2. მშენებლობის პროცესში ნახაზის ნებისმიერი ცვლილება უნდა შეთანხმდეს პროექტის ავტორთან.
3. ფერცლის პორექტირებით ავტომატურად უქმდება წინა ვერიანტი.

შემსრულებლები:
Performers:

თანამდებობა	სახელი.გვარი	ხელმოწერა
დირექტორი		
მთ.არქიტექტ.	ი.ზერაშვილი	
პრ. ავტორი	ი.ზერაშვილი	
არქიტექტორი	გ.ხეთაგური	
შეამოწმა		

ნახაზის დასახელება:
Drawing title:

ბეგმა +13.50 ნიშნულზე

პროექტის სტადია: Drawing stage:		###
თარიღი: Date:	29-Jul-26	2026
ფერცლის № Index	ფურც. რაოდ. Pages	ფორმატი Format
20	34	A3
მასშტაბი Drawing Scale	1:200	

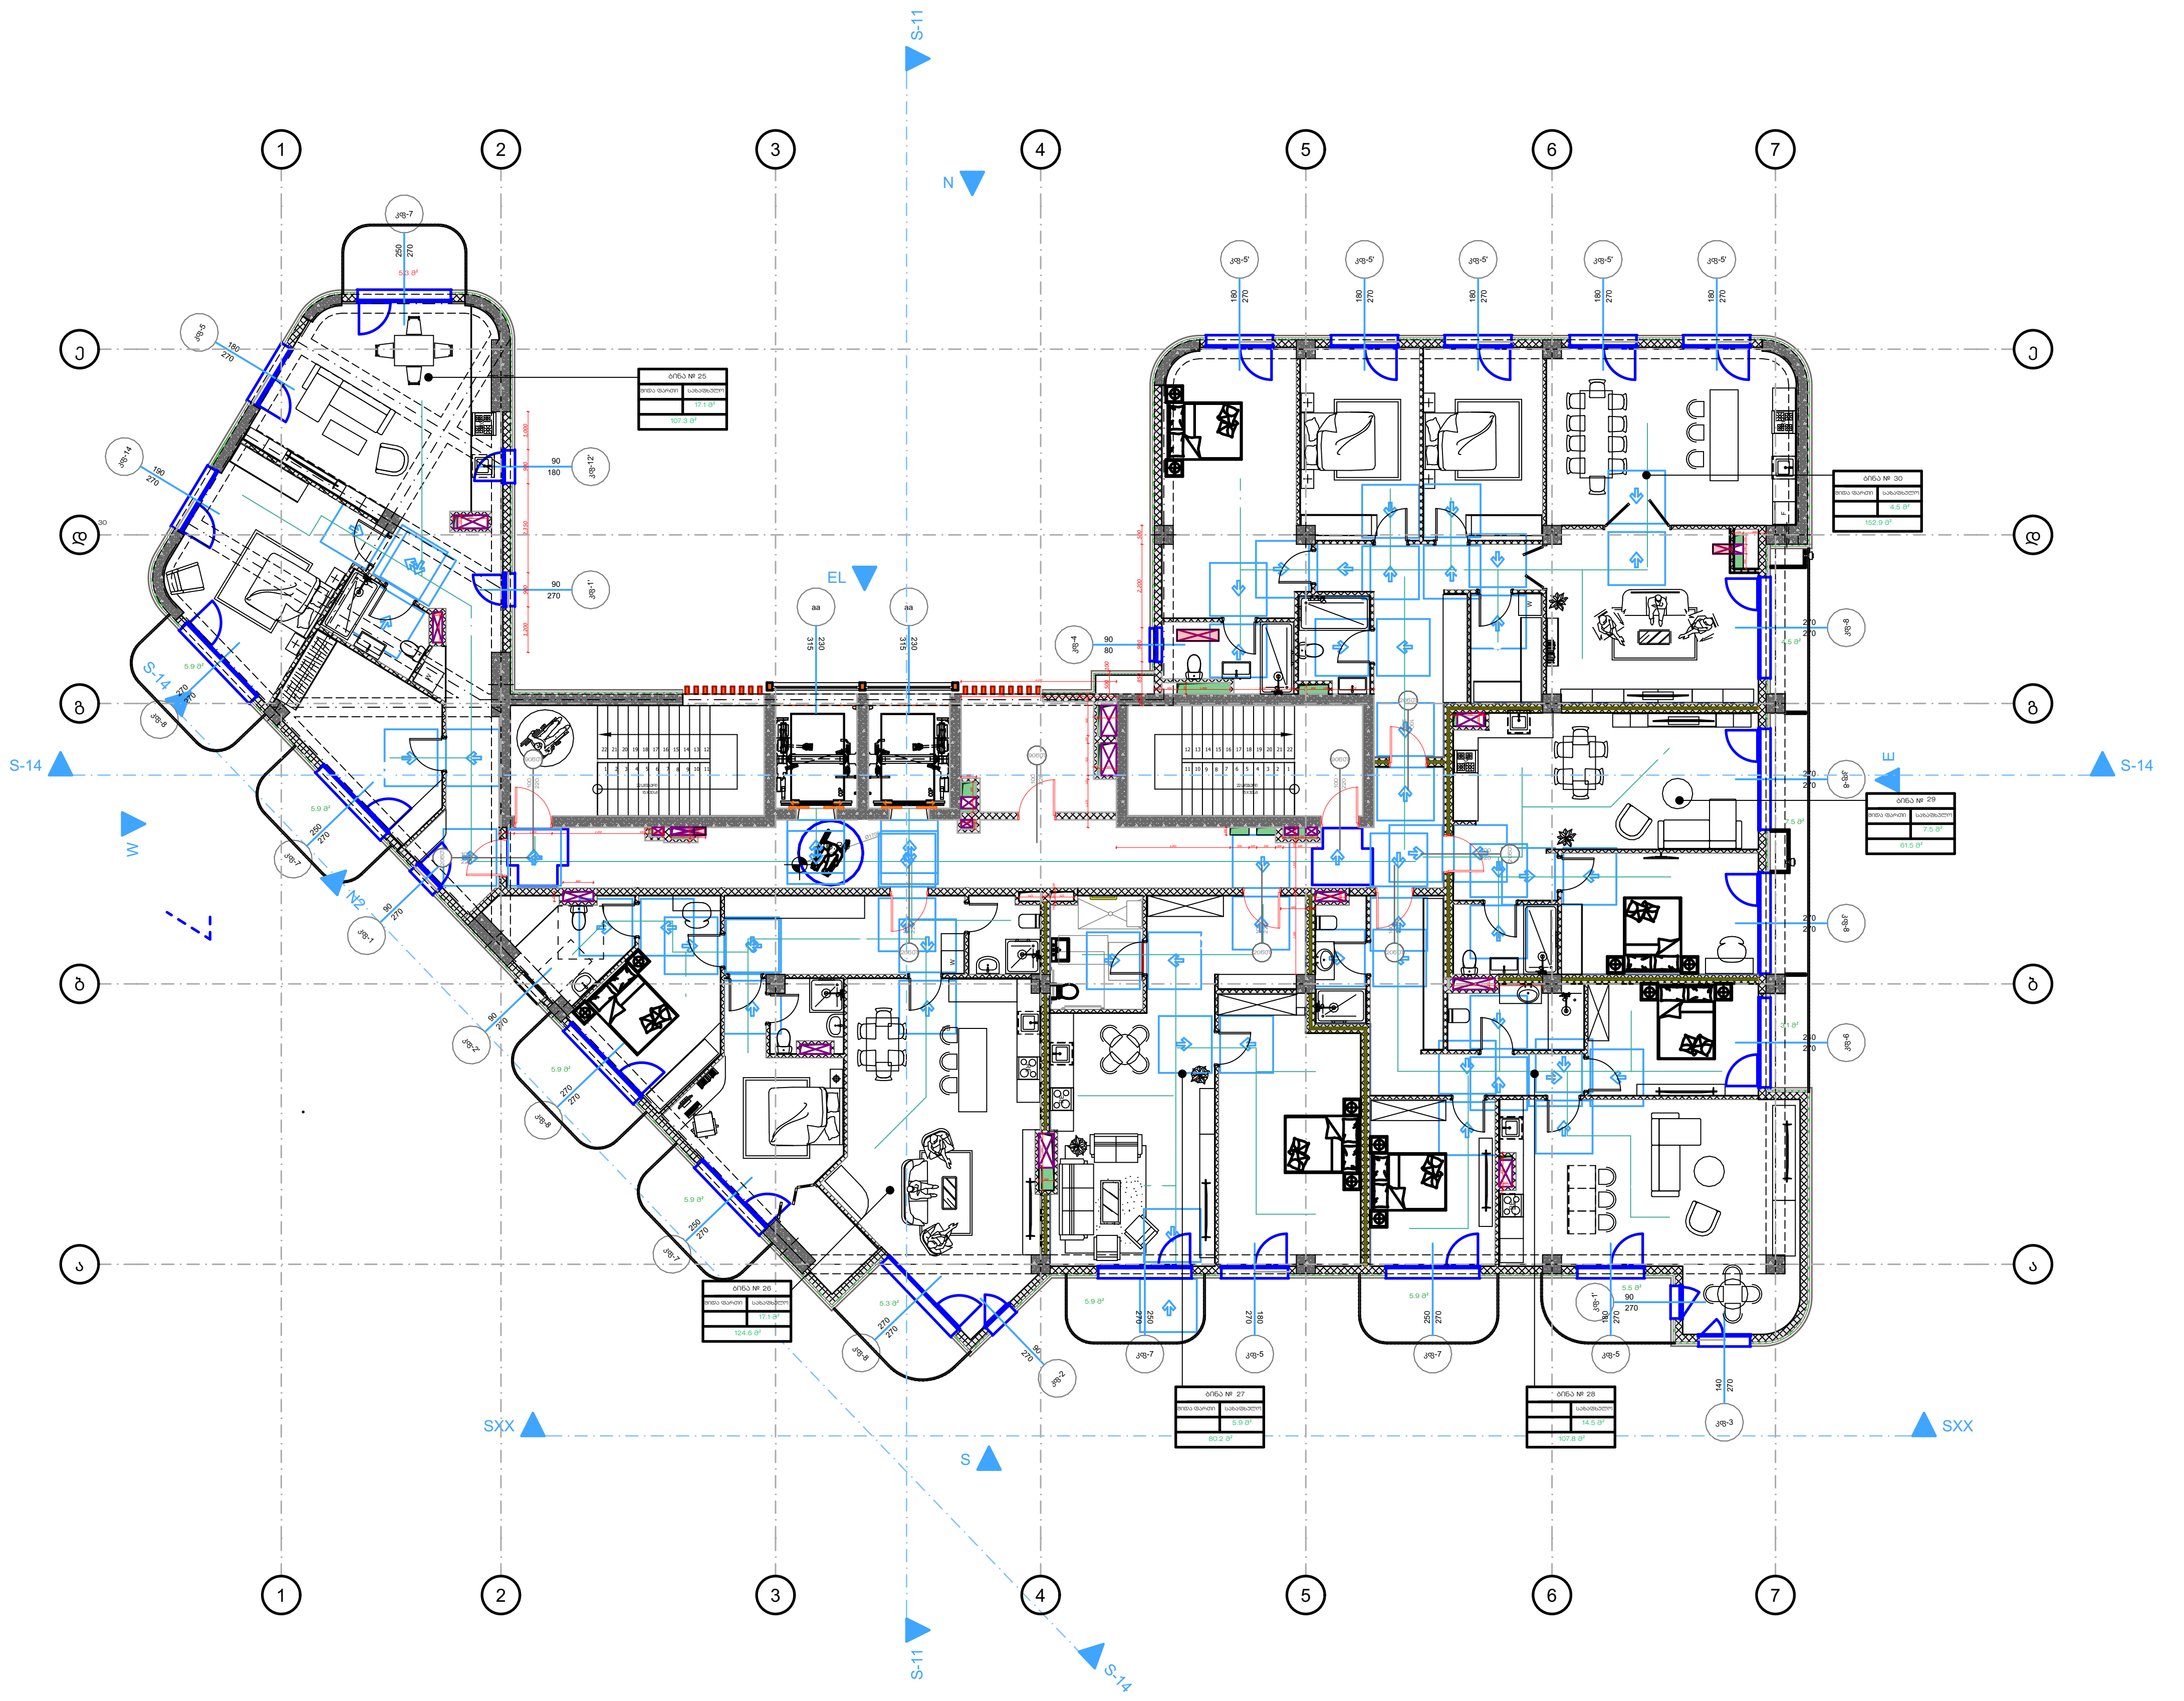

პირობითი ნიშნები:

- მიწის ნაკვეთის საზღვარი
- ღერძის ხაზი
- ±0.00 იატაკის მოპირკეთების ნიშნული (ი.მ.ნ)
- ღიობი იატაკის ფილაში
- ბეტონი
- ბლოკი
- სარკმელი შვეულად გაღებადი
- სარკმელი ჟალუზით
- ერთფრთიანი კარი
- ორფრთიანი კარი
- ორფრთიანი კარი (ასიმეტრიული)
- რესტორანი / 005 / 282 მ2 — სივრცის/ოთახის დასახელება; ფართობი; სივრცის/ოთახის ნომერი
- მისაწვდომი სვლაგეზი (90 სმ)

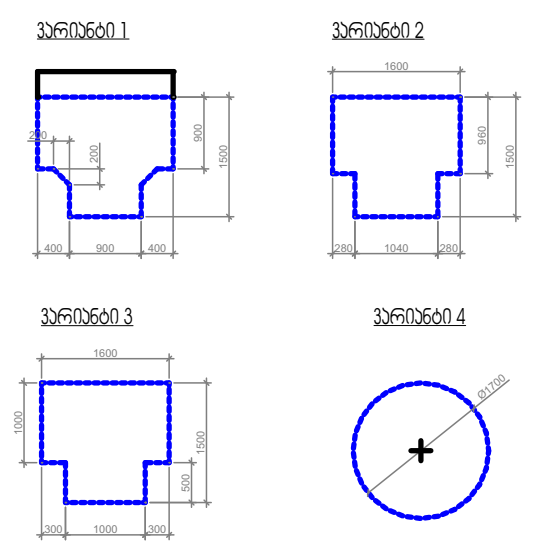

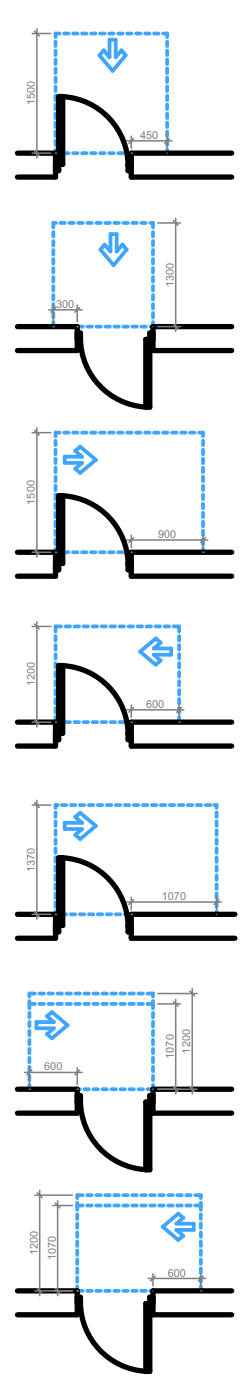

თავისუფალი სივრცე კართან მანევრირებისთვის
- ანჯამიანი კარი
ანჯამის მხრიდან მისაწვდომი - მიწოლით გაღება
120 მინ. თუ მოწყობილია მიმხურავი

შენიშვნები:

1. იატაკის ზედაპირები მოეწყობა ისე, რომ იქნება მდგრადი, მყარი და არასრიალა.

NIKOLMAN™

Web.
Email. Irakli.zurashvili99@gmail.com
Mob. +995 558 10 18 19
Adres. 13 Tamarashvili Str.Tbilisi
მის. თბილისი, თამარაშვილის 13

დამკვეთი:
Customer:

კონსტანტინე ბაბაშვილი

პროექტის დასახელება:
Job title:

მრავალბინიანი საცხოვრებელი სახლი ვაკეში

ობიექტის მისამართი:
Addres:

ქ. თბილისი,ბაგები, ილია ჭავჭავაძის 82 ის მიმდებარედ.

ექსპლიკაცია:
Notes:

შენიშვნა:
Notes:

1. ნახაზზე ზომები მოცემულია მილიმეტრებში.
2. მშენებლობის პროცესში ნახაზის ნებისმიერი ცვლილება უნდა შეთანხმდეს პროექტის ავტორთან.
3. ფურცლის კორექტირებით ავტომატურად უქმდება წინა ვარიანტი.

შემსრულებლები:
Performers:

თანამდებობა	სახელი.გვარი	ხელმოწერა
დირექტორი		
მთ.არქიტექტ.	ი.ზურაშვილი	
პრ. ავტორი	ი.ზურაშვილი	
არქიტექტორი	გ.ხეთაგური	
შეამოწმა		

ნახაზის დასახელება:
Drawing title:

გეგმა +16.80 ნიშნულზე

პროექტის სტადია: Drawing stage:		###
თარიღი: Date:	29-Jul-26	2026
ფურცელი № Index	ფურც. რაოდ. Pages	ფორმატი Format
21	34	A3
მასშტაბი Drawing Scale	1:200	

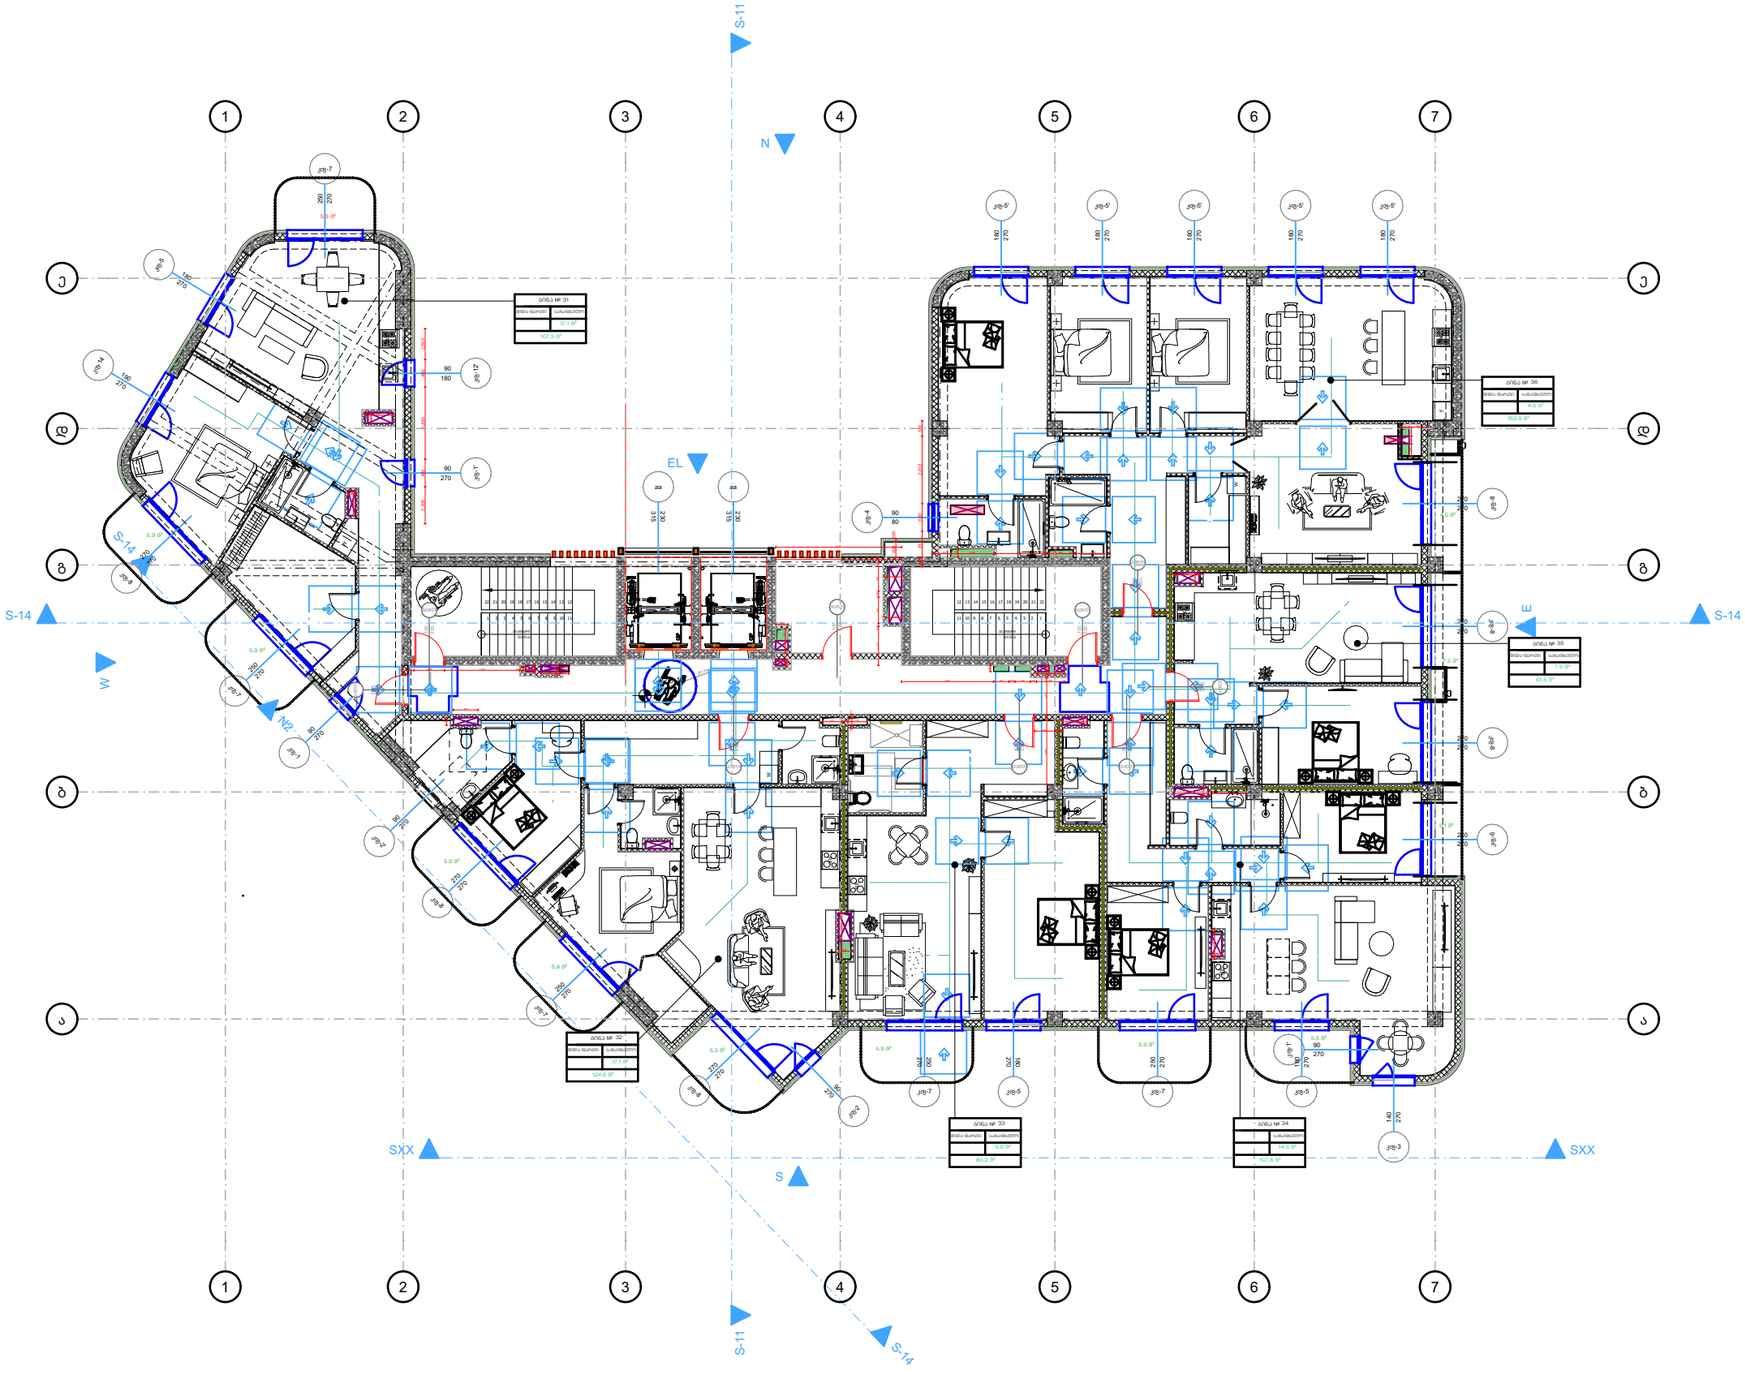

პირობითი ნიშნები:

- მინის ნაკეთის საზღვარი
- ღერძის ხაზი
- ±0.00 იატაკის მოპირკეთების ნიშნული (0.0.6)
- ღიობი იატაკის ფილაში
- ბეტონი
- ბლოკი




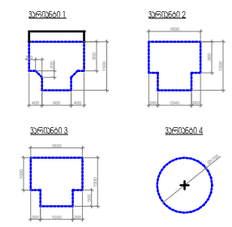

კარის წინ თავისუფალი სივრცე

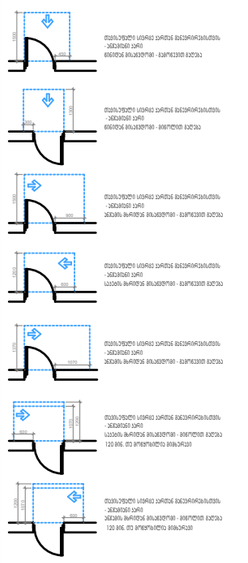

შენიშვნები:

1. იატაკის ზედაპირები მოეწყობა ისე, რომ იქნება მდგრადი, მყარი და არასრიალა.

NIKOLMAN™

Web.
Email. Irakli.zurashvili99@gmail.com
Mob. +995 558 10 18 19
Adres. 13 Tamarashvili Str.Tbilisi
მის. თბილისი, თამარაშვილის 13

დამკვეთი:
Customer:

კონსტანტინე გაბაშვილი

პროექტის დასახელება:
Job title:

მრავალბინიანი საცხოვრებელი სახლი ვაკეში

ობიექტის მისამართი:
Addres:

ქ. თბილისი,ბაგები, ილია ჭავჭავაძის 82 ის მიმდებარედ.

ექსპლიკაცია:
Notes:

შენიშვნა:
Notes:

1. ნახაზზე ზომები მოცემულია მილიმეტრებში.
2. მშენებლობის პროცესში ნახაზის ნებისმიერი ცვლილება უნდა შეთანხმდეს პროექტის ავტორთან.
3. ფურცლის პორექტირებით ავტომატურად უკმდება წინა ვერიანტი.

შემსრულებლები:
Performers:

თანამდებობა	სახელი.გვარი	ხელმოწერა
დირექტორი		
მთ.არქიტექტ.	ი.ზერაშვილი	
პრ. ავტორი	ი.ზერაშვილი	
არქიტექტორი	გ.ხეთაგური	
შეამოწმა		

ნახაზის დასახელება:
Drawing title:

ბეგმა +20.10 ნიშნულზე

პროექტის სტადია: Drawing stage:		###
თარიღი: Date:	29-Jul-26	2026
ფურცელი № Index	ფურც. რაოდ. Pages	ფორმატი Format
22	34	A3
მასშტაბი Drawing Scale	1:200	

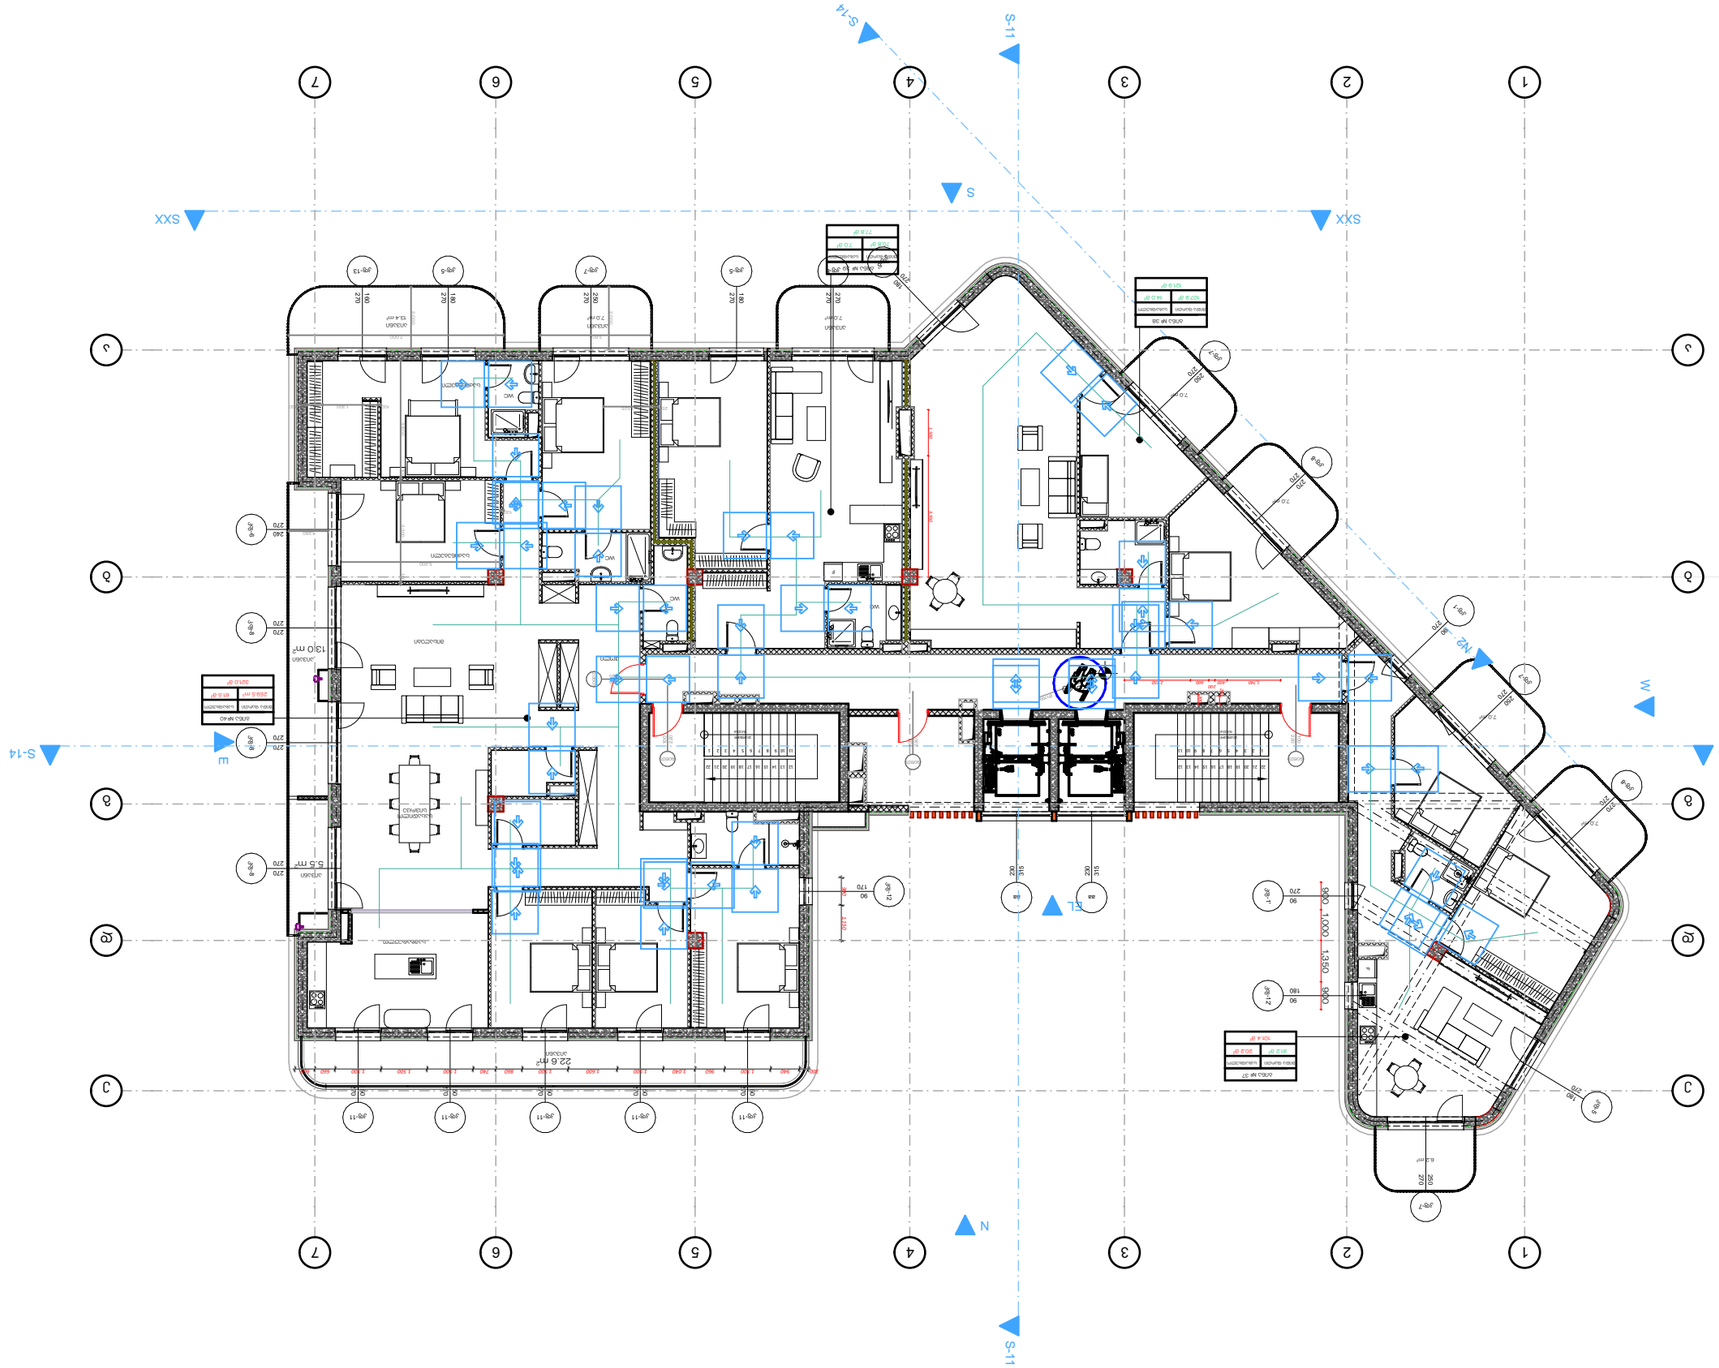
S-11
S-14
S
SXX
N
W
M2
1
2
3
4
5
6
7
22.6 m²
13.0 m²
5.5 m²
7.0 m²
7.2 m²
7.8 m²
7.4 m²
2.4 m²
13.4 m²

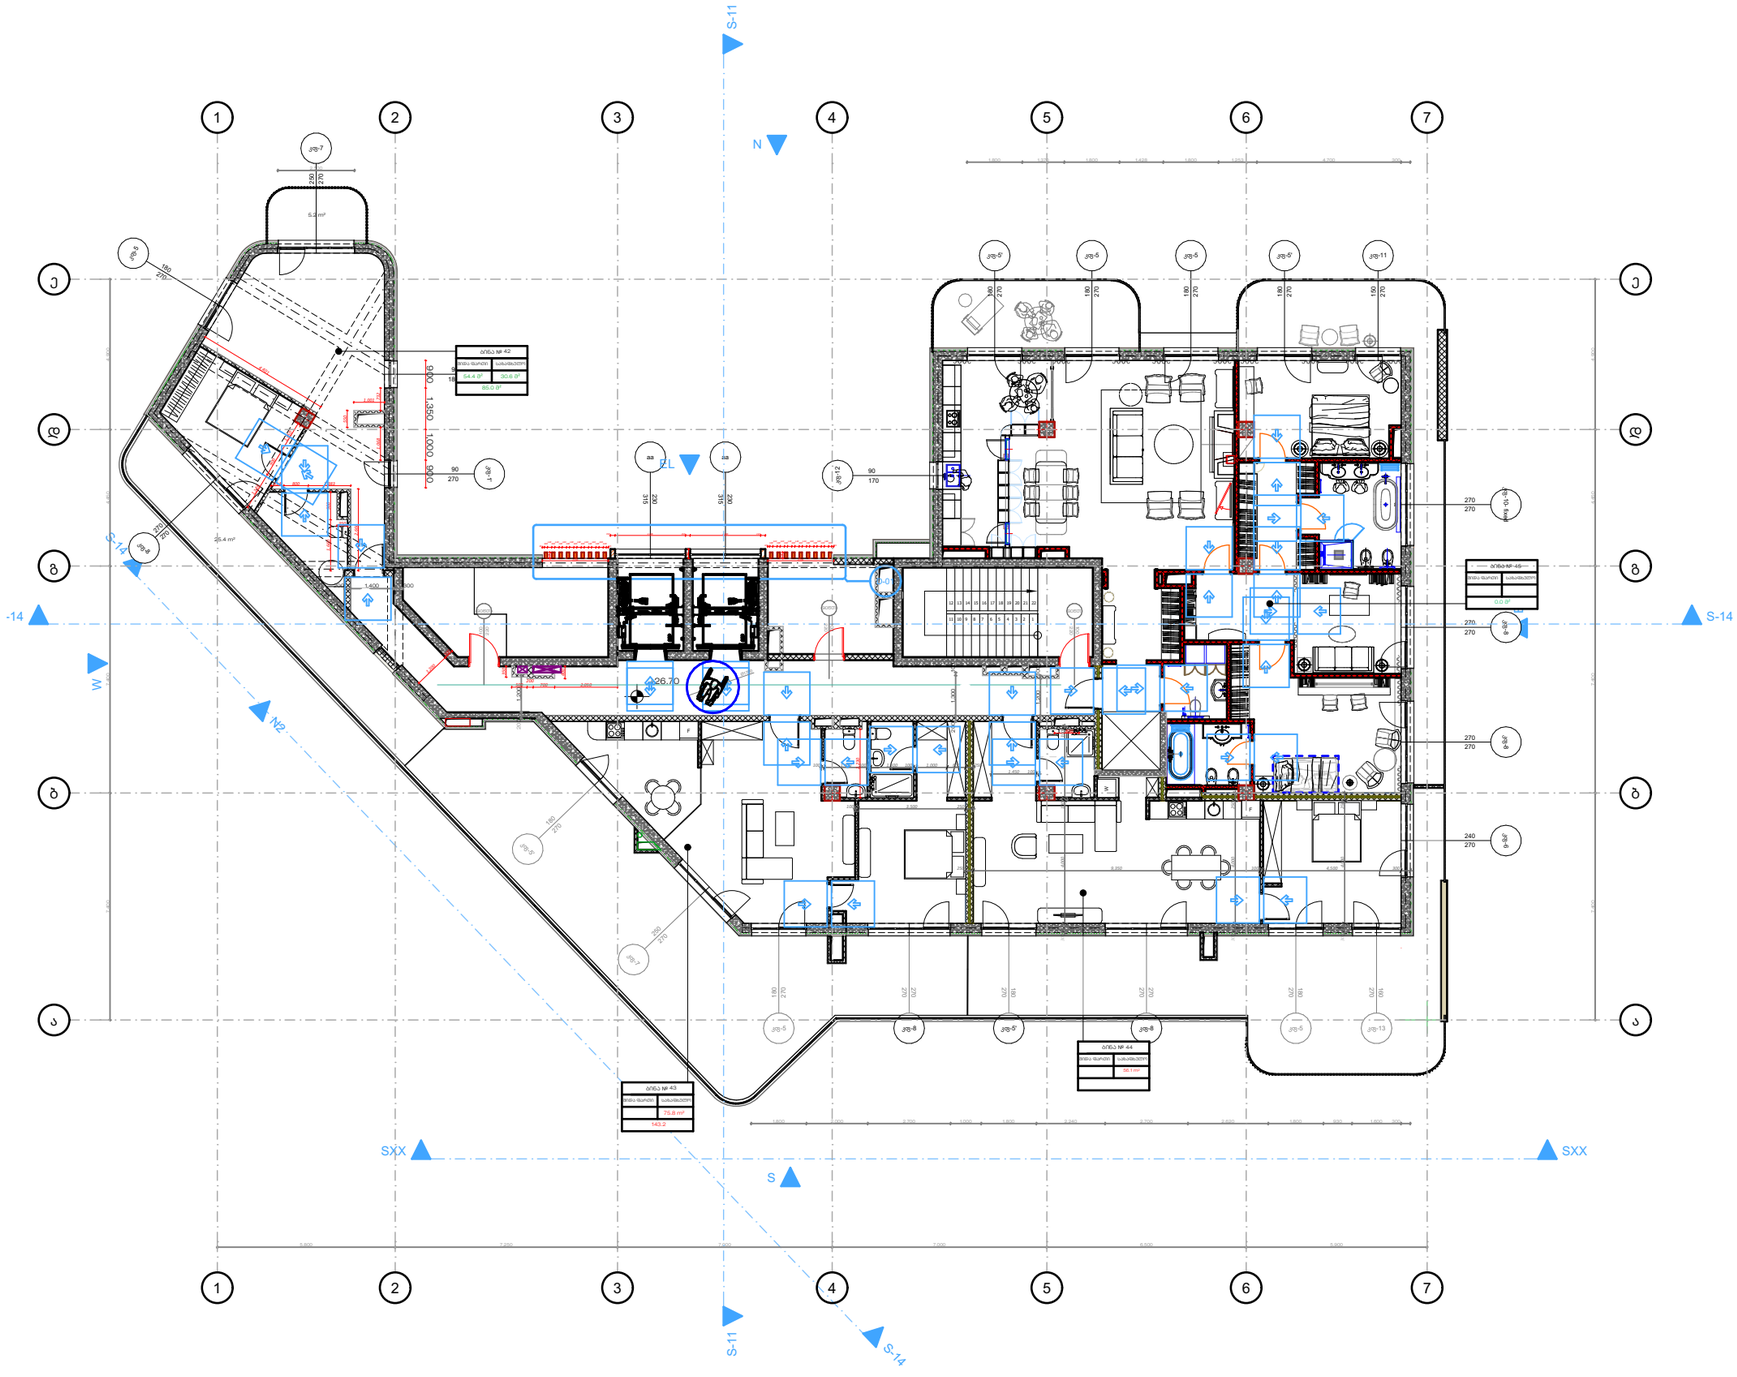

პირობითი ნიშნები:

- მინის ნაკეთის საზღვარი
- ღერძის ხაზი
- ±0.00 იატაკის მოპირკეთების ნიშნული (0.a.6)
- ღიობი იატაკის ფილაში
- ბეტონი
- ბლოკი
- სარკმელი მყარლად გატეხილი
- სარკმელი ჭუჭრუტით
- ერთფენოვანი კარი
- ორფენოვანი კარი
- ორფენოვანი კარი (აკუსტიკური)

რესტორანი	სივრცის/ობიექტის დასახელება
005	282.82 ფერფლი
	სივრცის/ობიექტის ნომერი

- მისაბმელი სალესაზღვი (90 სმ)

მოსაბრისებელი სივრცეები

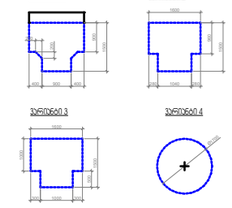

კარის წინ თავისუფალი სივრცე

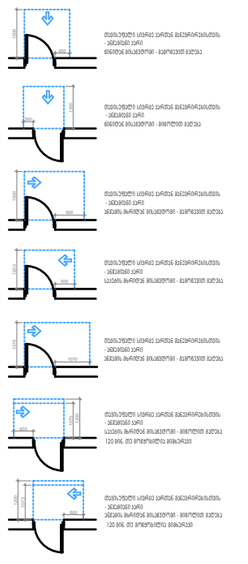

შენიშვნები:

1. იატაკის ზედაპირები მოეწყობა ისე, რომ იქნება მდგრადი, მყარი და არასრიალა.

NIKOLMAN™

Web.
Email. Irakli.zurashvili99@gmail.com
Mob. +995 558 10 18 19
Adres. 13 Tamarashvili Str.Tbilisi
მის. თბილისი, თამარაშვილის 13

დამკვეთი:
Customer:

კონსტანტინე გაბაშვილი

პროექტის დასახელება:
Job title:

მრავალბინიანი საცხოვრებელი სახლი ვაკეში

ობიექტის მისამართი:
Addres:

ქ. თბილისი,ბაგები, ილია ჭავჭავაძის 82 ის მიმდებარედ.

ექსპლიკაცია:
Notes:

შენიშვნა:
Notes:

1. ნახაზზე ზომები მოცემულია მილიმეტრებში.
2. მშენებლობის პროცესში ნახაზის ნებისმიერი ცვლილება უნდა შეთანხმდეს პროექტის ავტორთან.
3. ფერფლის პროექტირებით ავტომატურად უქმდება წინა პარიანტი.

შემსრულებლები:
Performers:

თანამდებობა	სახელი.გვარი	ხელმოწერა
დირექტორი		
მთ.არქიტექტ.	ი.ზურაშვილი	
პრ. ავტორი	ი.ზურაშვილი	
არქიტექტორი	გ.ხუთაბური	
მპამოწმა		

ნახაზის დასახელება:
Drawing title:

გეგმა +26.70 ნიშნულზე

პროექტის სტადია: ###
Drawing stage:

თარიღი: Date:	29-Jul-26	2026
ფურცელი № Index	ფურც. რაოდ. Pages	ფორმატი Format
24	34	A3
მასშტაბი Drawing Scale	1:200	