შენობა-ნაგებობის უსაფრთხოების წესებთან შესაბამისობის ანალიზი

გამოყენებული წესები - „შენობა-ნაგებობის უსაფრთხოების წესები“

ჩამოთვალეთ შენობის დაკავებულებები და აღწერეთ თითოეული გამოყენება	
სწ-2(311.3) სასაწყობე ჯგუფი	1 სართულზე
სც-2 (310.4) საცხოვრებელი ჯგუფი	7 სართულზე

კონსტრუქციის ტიპი:	
განსაზღვრეთ კონსტრუქციის ტიპი ახალი შენობისთვის: მაგალითი: II-A, II-B, V-A, V-B	I-B ტიპი

სიმაღლის შეზღუდვები ცხრილი 503 -ის მიხედვით		
დაკავებულობები	დასაშვები სართულიანობა	შემოთავაზებული სართულიანობა
1. საცხოვრებელი ჯგუფი სც-2	შეუზღუდავი	7
2. სასაწყობე ჯგუფი სწ-2	შეუზღუდავი	1
	დასაშვები	შემოთავაზებული
საერთო სიმაღლე =	48.8	29,50
მიწის ზემოთ სართულის რაოდენობა =	11	8

ფართობის შეზღუდვები ცხრილი 503 -ის მიხედვით		
დაკავებულობები	დასაშვები ფართობი	შემოთავაზებული ფართობი
1. საცხოვრებელი ჯგუფი სც-2	შეუზღუდავი	აკმაყოფილებს
2. სასაწყობე ჯგუფი სწ-2	შეუზღუდავი	აკმაყოფილებს
იატაკის საერთო ფართობი =	1029.2	
იატაკების რაოდენობა =	8	
შენობის საერთო ფართობი სართულების გარე პერიმეტრებით =	8233.6	

გარე კედლის ცეცხლმედეგობისა და ღიობისადმი მოთხოვნები ცხრილების 602-ის და 705.8 -ის მიხედვით					
გარე კედელი	ხანძარსაწინააღმდეგო მანძილი (მეტრი)	ცეცხლმედეგობის ხარისხი (საათი)		კედლის ღიობების ფართობი (კედლის %)	
		მოთხოვნილი	გათვალის წინებული	დასაშვები	გათვალისწინებული
				დაუცველი	დაუცველი
1-6 ფასადი	>9	1	2	შეუზღუდავი	<100%
ა-დ ფასადი	1,4	1	2	დაუშვებელია	0

6-1 ფასადი	>9	1	2	შეუზღუდავი	<100%
დ-ა ფასადი	0,8	1	2	დაუშვებელია	0

ხანძრისაგან დაცვის სისტემებისადმი მოთხოვნები							
დაკავებულობები/სივრცეები/გასასვლელი საშუალებები	ავტოსაშხეფი სისტემა	კვამლაღმომჩენი	სახანძრო განგაშის სისტემები	სახანძრო მილდგარების სისტემები	კვამლის საკონტროლო სისტემები (დაწნევა)	ხელის ცეცხლმაქრები	საავარიო განგაშის სისტემები
საცხოვრებელი ჯგუფი სც-2	-	კი	-	-	-	-	-
სასაწყობე ჯგუფი სწ-2	-	-	-	-	-	-	-
დერეფანი	-	-	კი	კი	-	კი	-


კიბის უჯრედი	-	-	-	-	კი	-	-
ლიფტის შახტა	-	-	-	-	კი	-	-
სახანძრო-სამაშველო სამსახურის მიერ გამოსაყენებელი მისაერთებლები				კი			

განიავების მოთხოვნა		
დაკავებულობები/სივრცეები/გასასვლელი საშუალებები	ბუნებრივი განიავება	ხელოვნური განიავება
საცხოვრებელი ჯგუფი სც-2	კი	-
სასაწყობე ჯგუფი სწ-2	კი	-
დერეფანი	-	კი
კიბის უჯრედი	კი	-
ლიფტის შახტა	-	კი

წყალსადენი სისტემის ფიქსირებული მოწყობილობების რაოდენობა-საცხოვრებელი ჯგუფი სც-2 და სც-3 ქვეჯგუფები ცხრილი 1602.1-ის მიხედვით


სართულები	საცხოვრებელი ერთეული	ფიქსირებული მოწყობილობები									
		უნიტაზი (ერთ საცხოვრებელ ერთეულზე)		ტუალეტის ხელსაბანები (ერთ საცხოვრებელ ერთეულზე)		აბაზანა/შხაპი (ერთ საცხოვრებელ ერთეულზე)		სამზარეულოს ნიჟარა (ერთ საცხოვრებელ ერთეულზე)		ავტომატური სარეცხი მანქანის მისაერთებელი	
		მოთხოვნილი	გათვალისწინებული	მოთხოვნილი	გათვალისწინებული	მოთხოვნილი	გათვალისწინებული	მოთხოვნილი	გათვალისწინებული	მოთხოვნილი	გათვალისწინებული
2-8სართ. სართული	42	1	1	1	1	1	1	1	1	1	1

გეგმა ±0.00 ნიშნული

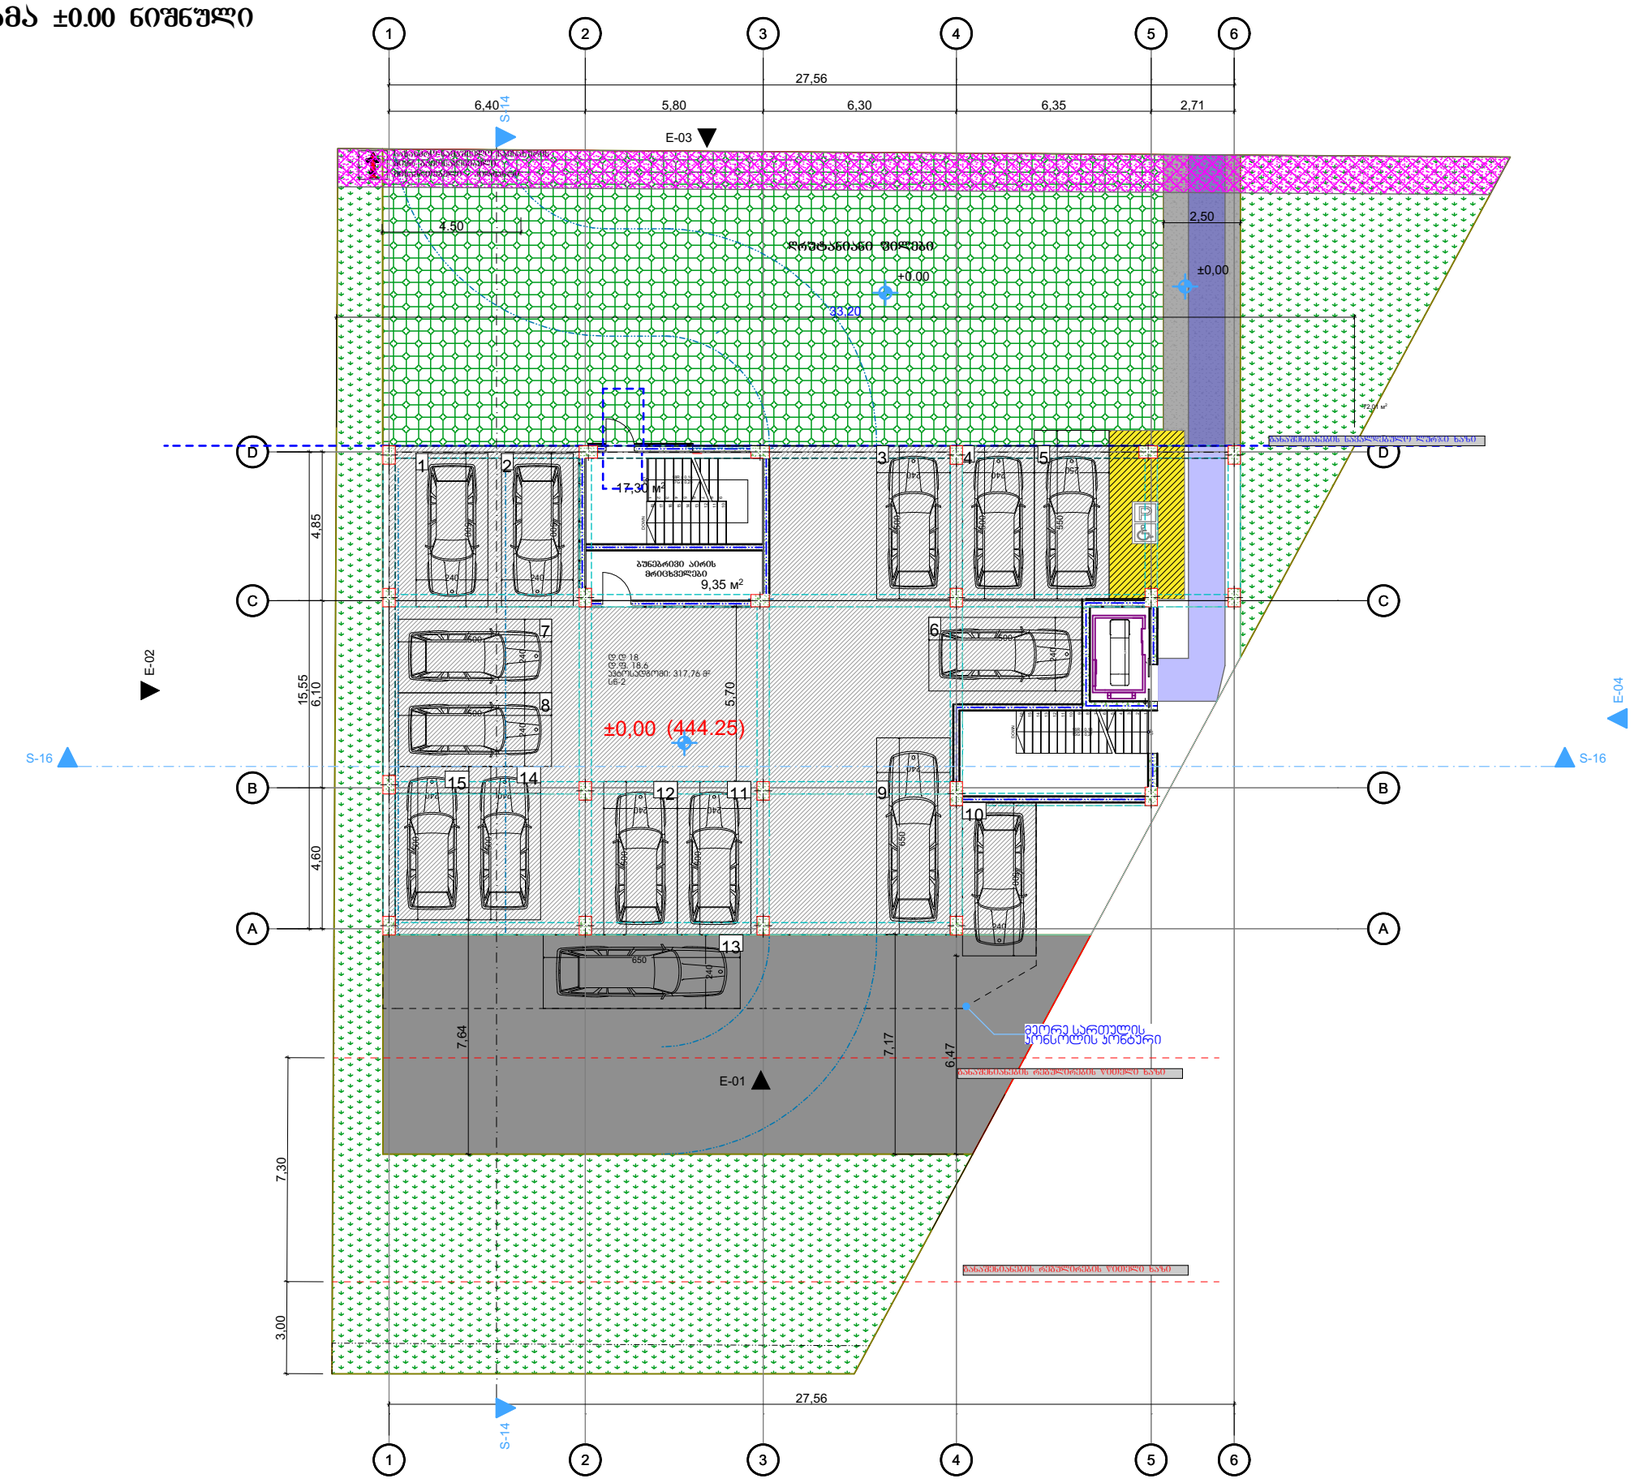

დაკვეთა №	ფორმატი A-3	პირობითი აღნიშვნები	დამკვეთი: "შპს ჰაუსბაუ ქონსთრაქშენ" ს/ნ 01019060546	პროექტის სახელწოდება: მრავალბინიანი საცხოვრებელი სახლი			პროექტის სტატუსი	გეგმები
არქიტექტურული ნაწილი			მისამართი: ქალაქი თბილისი , სოფელი დიღომი, დავარის ქუჩა N 4	არქიტექტორი			მაშტაბი: 1:200	ნახაზი: ±0.00 ნიშნული
შ ე ნ ი შ ვ ნ ე ბ ი: წითელი ხაზი იხილეთ გენ-გეგმაზე			ს/კ 01.72.14.035.183	შემსრულა			სტადია	ფურცელი	ფურცლები
				დირექტორი					

გეგმა +2.800 ნიშნული

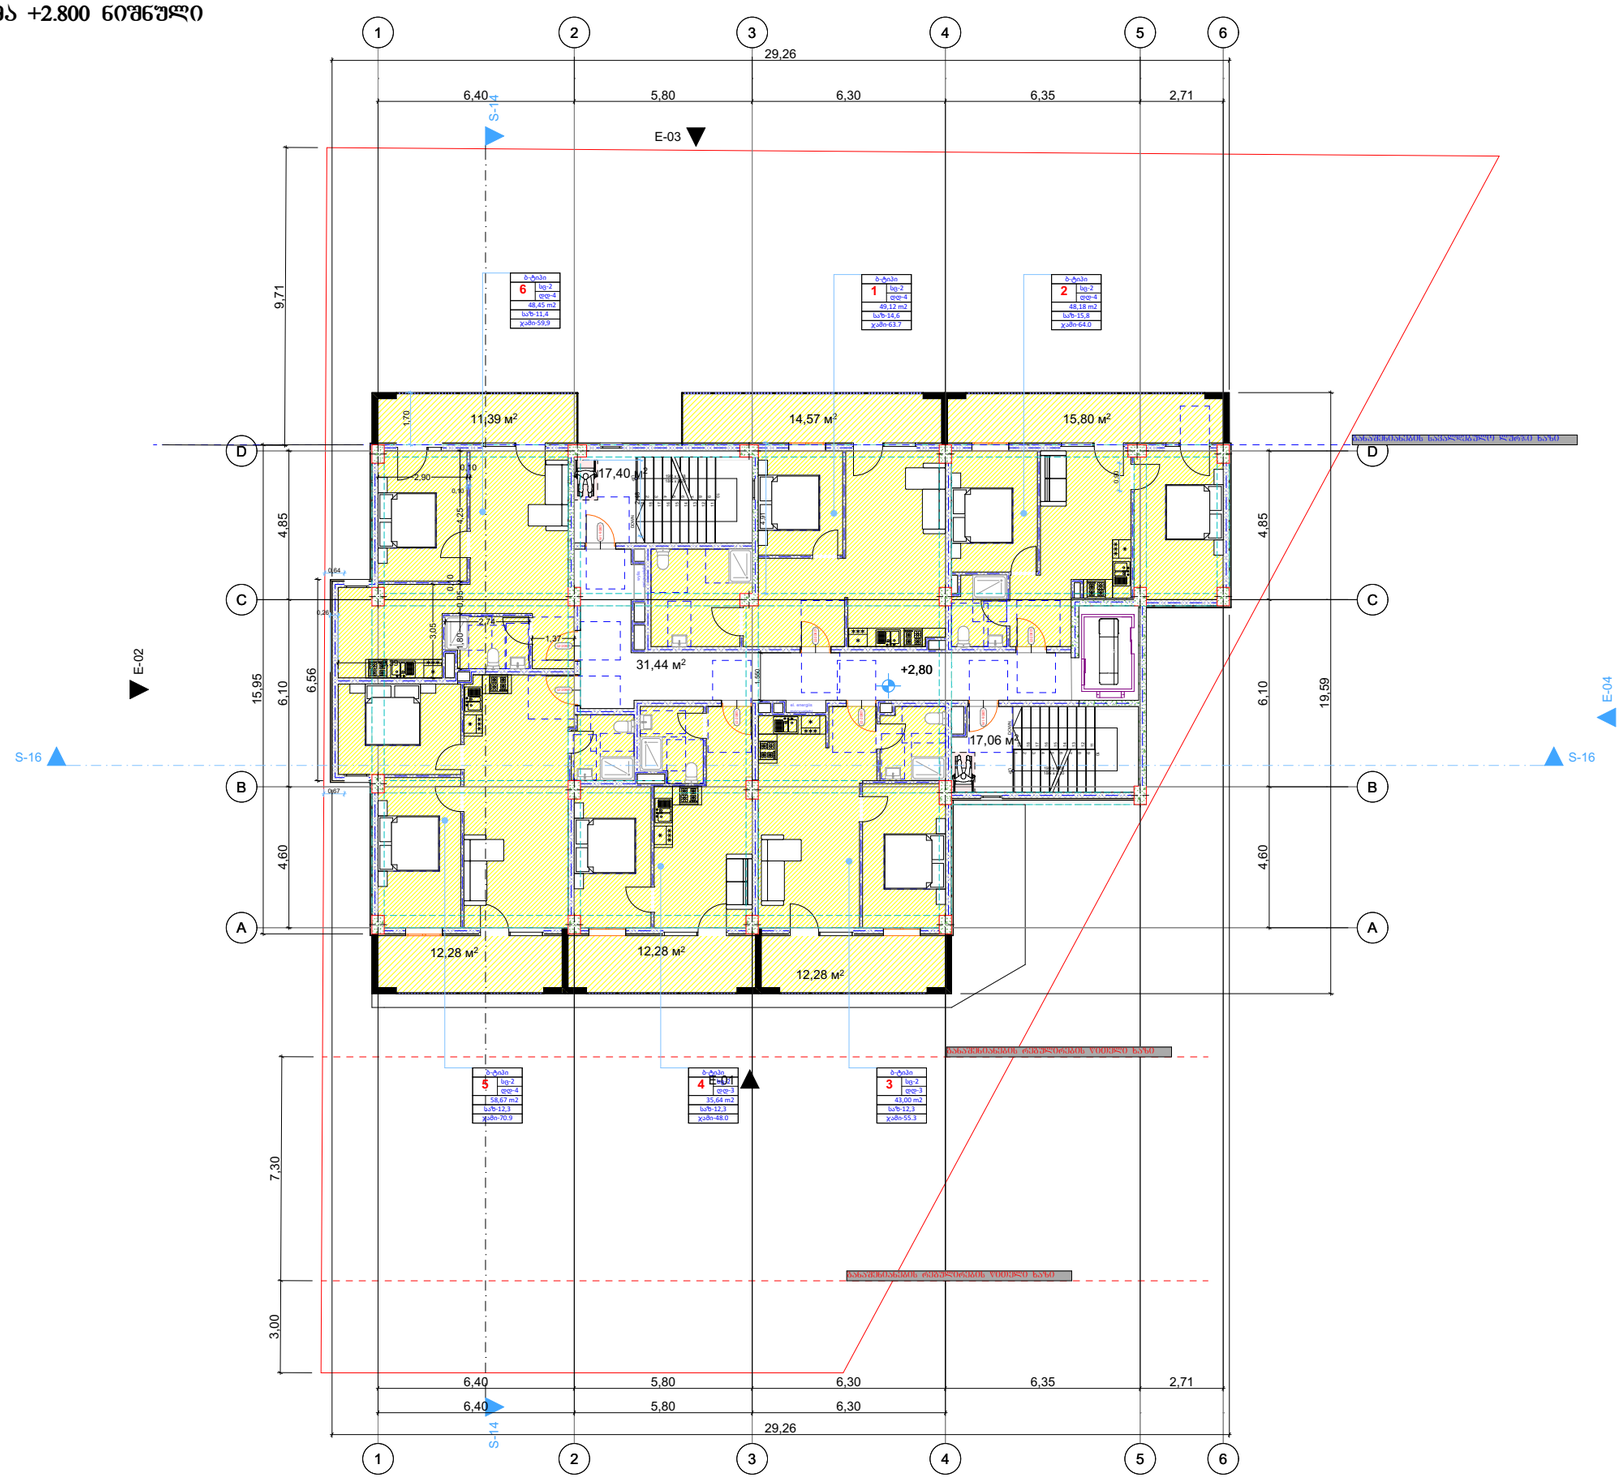

დაკვეთა №	ფორმატი A-3	პირობითი აღნიშვნები	დამკვეთი: "შპს ჰაუსბაუ ქონსთრაქშენ" ს/ნ 01019060546	პროექტის სახელწოდება: მრავალბინიანი საცხოვრებელი სახლი			პროექტის სტატუსი	გეგმები
არქიტექტურული ნაწილი			მისამართი: ქალაქი თბილისი , სოფელი დიღომი, დავარის ქუჩა N 4 ს/კ 01.72.14.035.183	არქიტექტორი			მაშტაბი: 1:200	ნახაზი: +2.800 ნიშნული
შ ე ნ ი შ ვ ნ ე ბ ი: წითელი ხაზი იხილეთ გენ-გეგმაზე				შეასრულა			სტადია	ფურცელი / ფურცლები
				დირექტორი				

ფურცლის № A-3	პროექტის დასახელება ბინათმშენებლობა ნაკვეთზე	
	ქ. ბათუმი, ზღვაზე მდებარე ნაკვეთი	

ბინათმშენებლობა პროექტირების ეტაპი


ფურცლის დასახელება:
არქიტექტურული ნაწილის
ფასადების ნახაზი

პროექტის ავტორი:	
შპს „ბათუმის ქონების მენეჯმენტი“	
პ/ნ 010190605446	
მისამართი:	
ქ. ბათუმი, ბულვარის N 4	
ტელეფონი:	
ელ-ფოსტა:	
საკადასტრო კოდი:	
01.72.14.035.183	

ნაკვეთის ფართობი:					
მშენებლობის ფართობი:					
მიწის ნაკვეთის საერთო ფართობი:					
მშენებლობის ფართობი:					
მასშტაბი:	1:200				
ნახაზის №:	A-3				
ფორმატი:	+6.200 ნიშნულის ფასადი				


**ФЗЗ-0 Ф3 Ф3 Ф3

გეგმა +12.900 ნიშნული

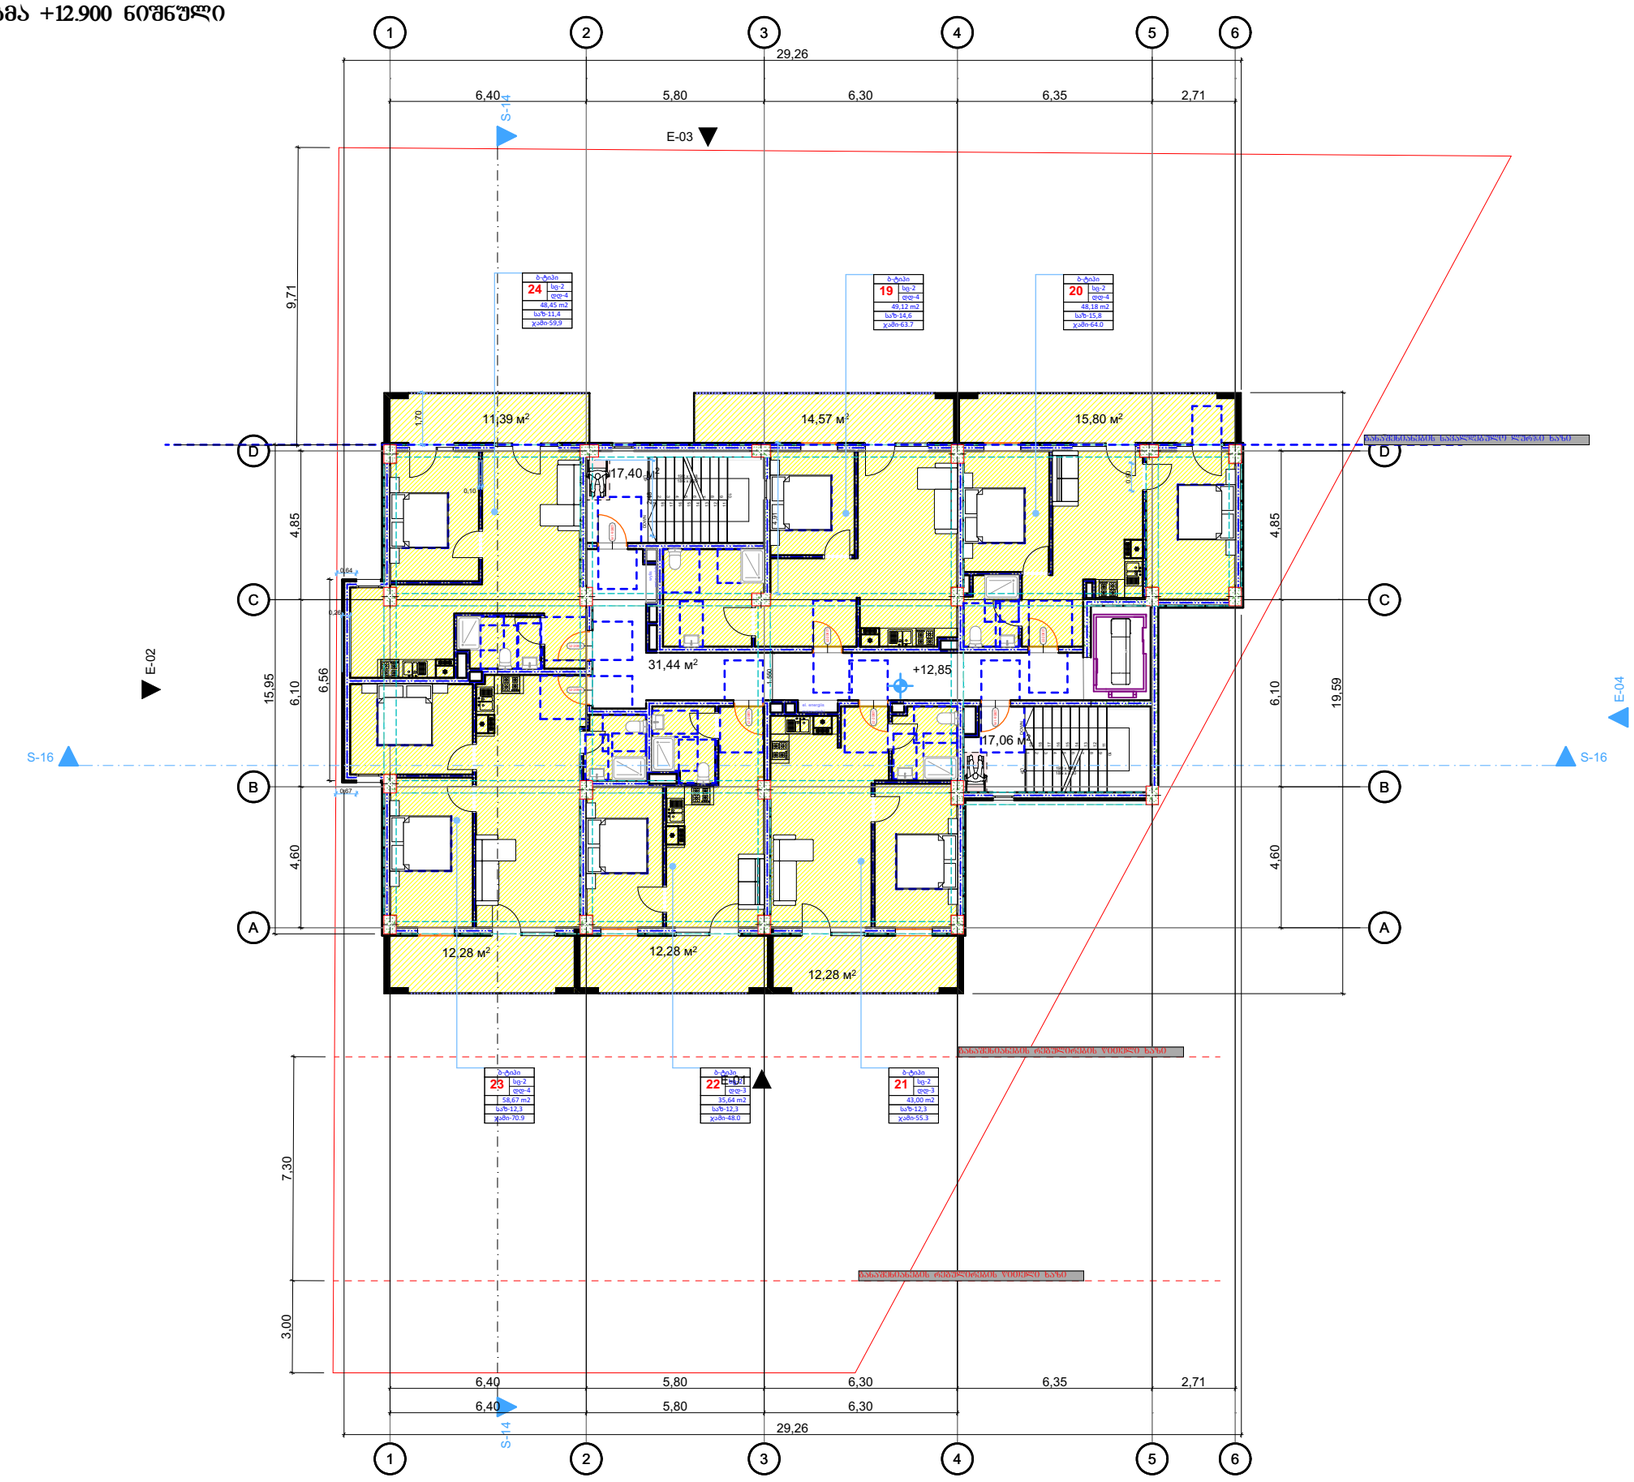

დაკვეთა №	ფორმატი A-3	პირობითი აღნიშვნები	დამკვეთი: "შპს ჰაუსბაუ ქონსთრაქშენ" ს/ნ 01019060546	პროექტის სახელწოდება: მრავალბინიანი საცხოვრებელი სახლი			პროექტის სტატუსი	გეგმები
არქიტექტურული ნაწილი			მისამართი: ქალაქი თბილისი , სოფელი დიღომი, დავარის ქუჩა N 4 ს/კ 01.72.14.035.183	არქიტექტორი			მასშტაბი: 1:200	ნახაზი: +12.900 ნიშნული
შ ე ნ ი შ ვ ნ ე ბ ი: წითელი ხაზი იხილეთ გენ-გეგმაზე				შესრულა			სტადია	შურცელი	შურცლები
				დირექტორი					


გეგმა +16.250 ნიშნული

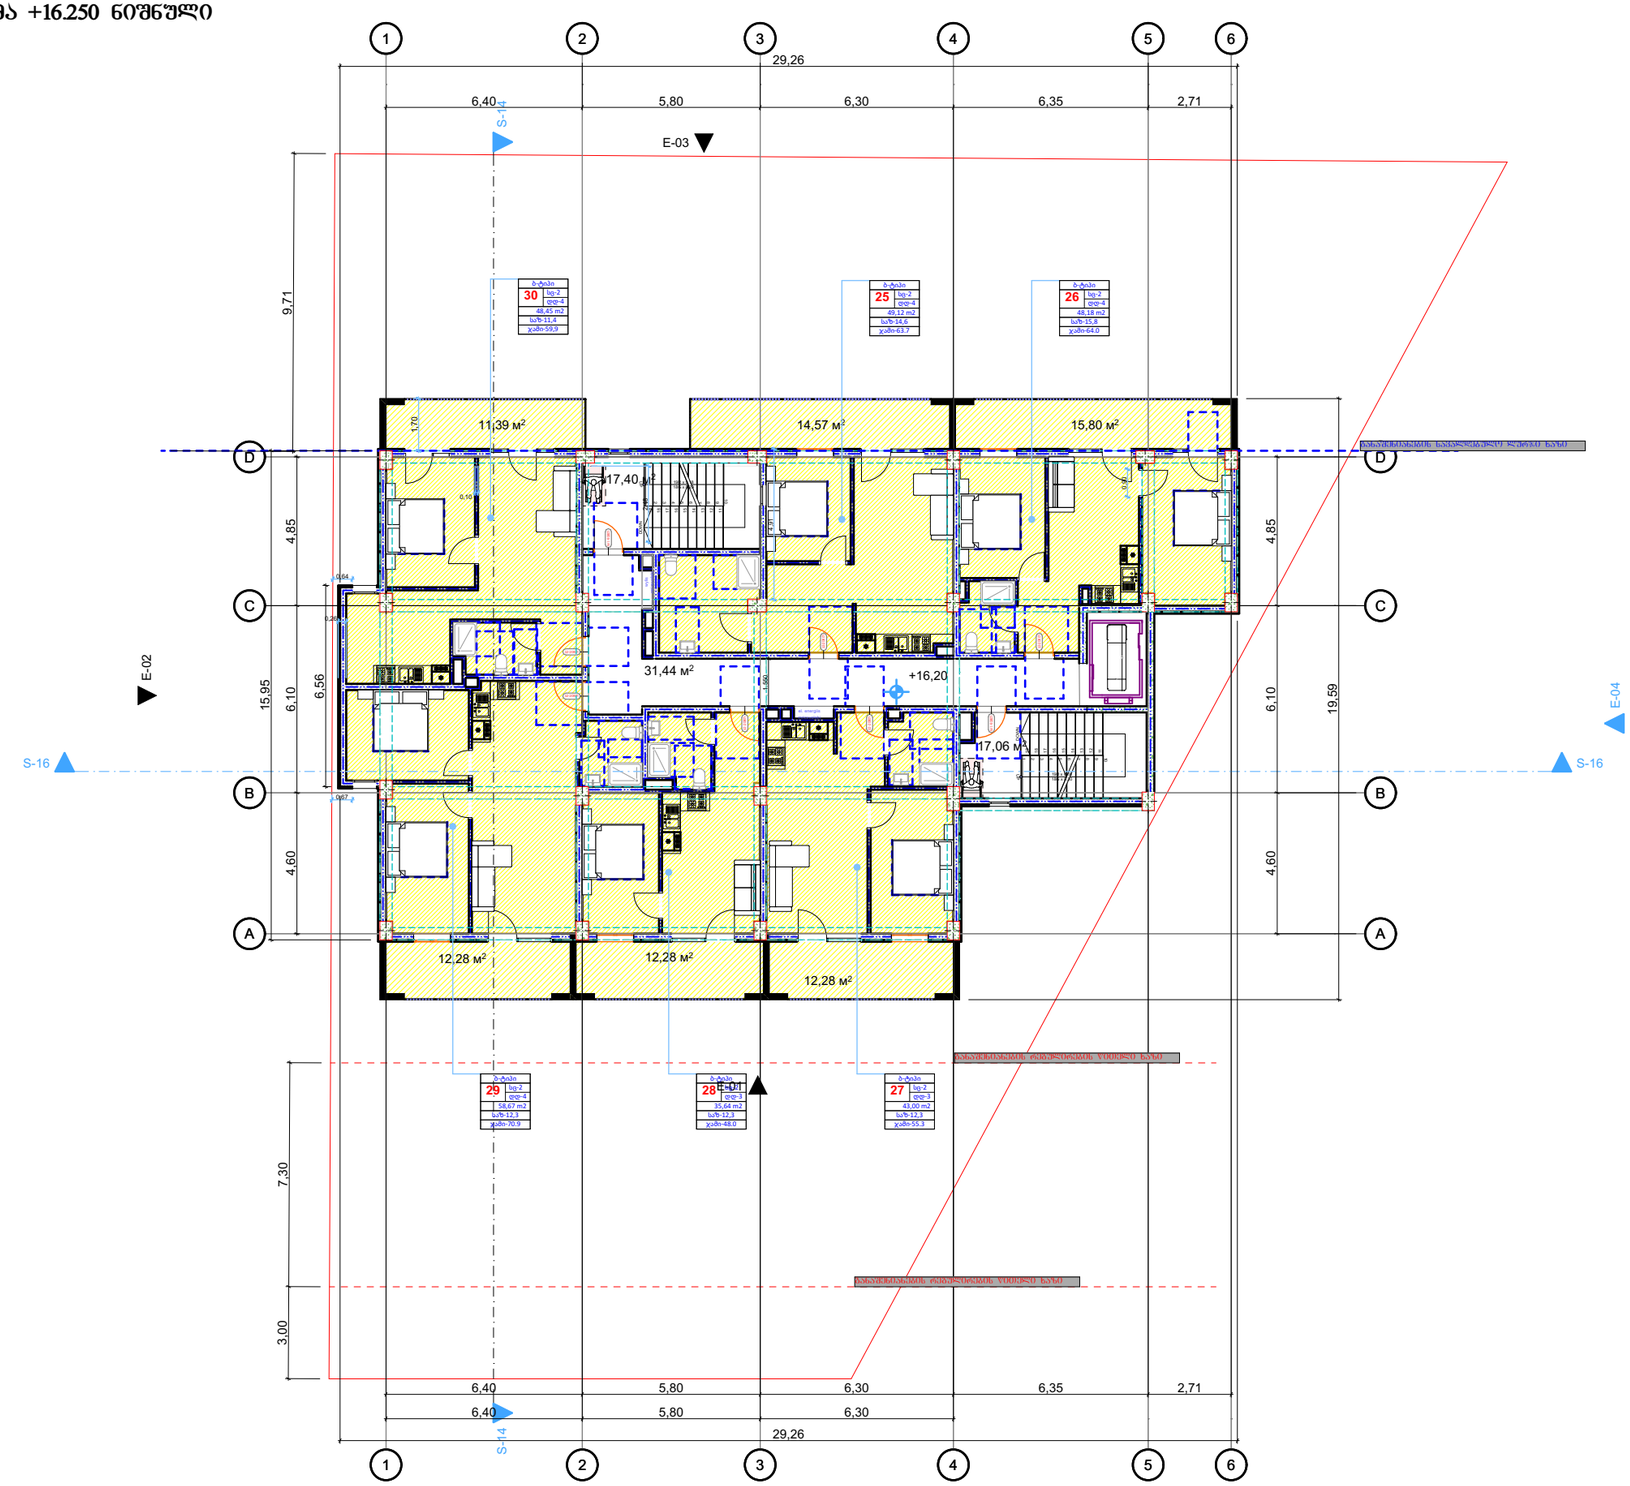

დაკვეთა №	ფორმატი A-3	პირობითი აღნიშვნები	დამკვეთი: "შპს ჰაუსბაუ ქონსთრაქშენ" Этаж ს/ნ 01019060546	პროექტის სახელწოდება: მრავალბინიანი საცხოვრებელი სახლი			პროექტის სტატუსი	გეგმები 1:200
არქიტექტურული ნაწილი			მისამართი: ქალაქი თბილისი , სოფელი დიღომი, დავარის ქუჩა N 4 ს/კ 01.72.14.035.183	არქიტექტორი			მაშტაბი: 1:200	ნახაზი: +16.250 ნიშნული
შ ე ნ ი შ ვ ნ ე ბ ი: წითელი ხაზი იხილეთ გენგეგმაზე				შესრულა			სტადია	ფურცელი / ფურცლები
				დირექტორი				


6.

გეგმა +19.600 ნიშნული

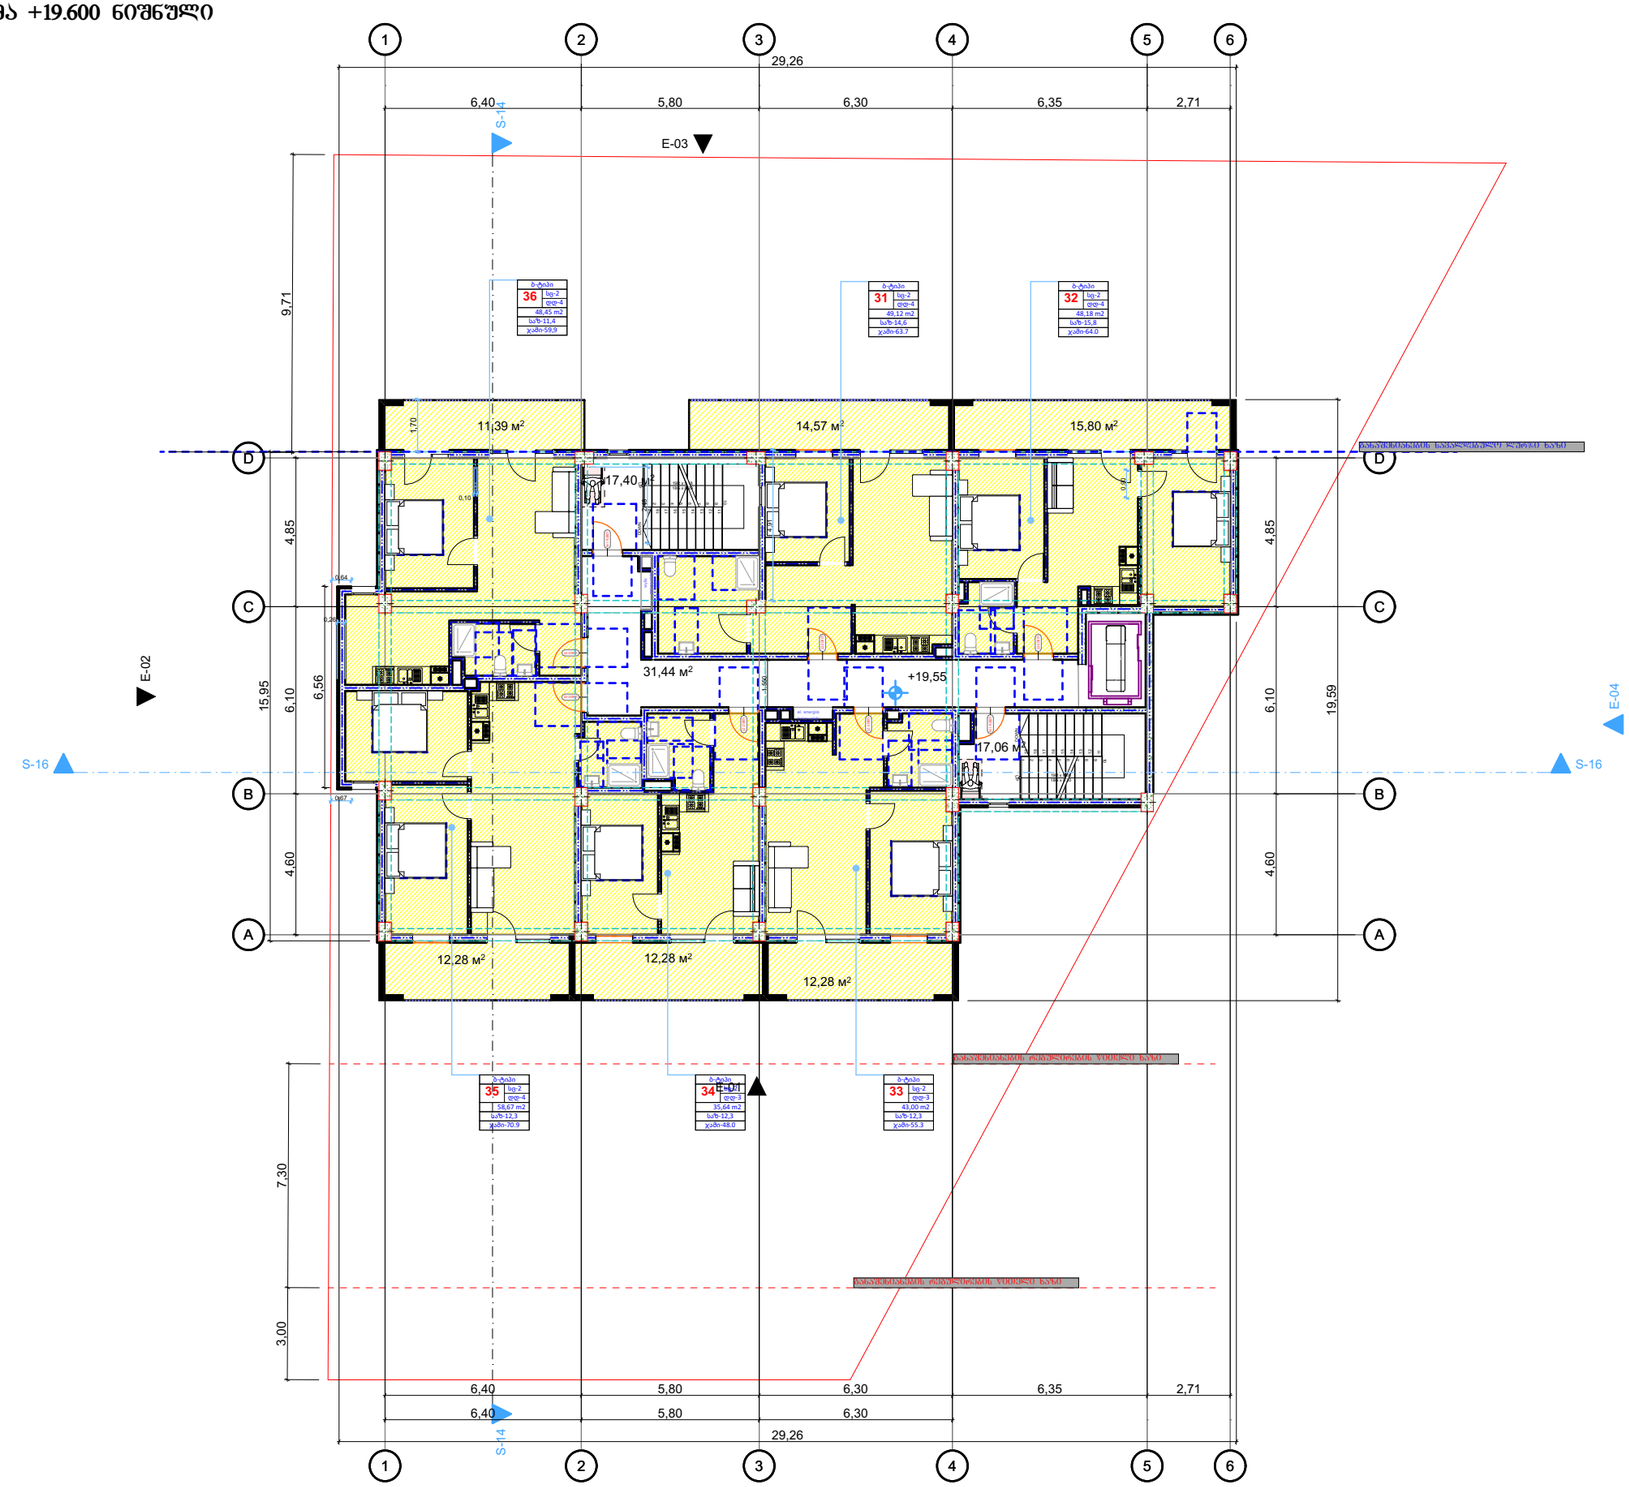


დაკვეთა №	ფორმატი A-3	პირობითი აღნიშვნები	დამკვეთი: "შპს ჰაუსბაუ ქონსთრაქშენ" ს/ნ 01019060546	პროექტის სახელწოდება: მრავალბინიანი საცხოვრებელი სახლი			პროექტის სტატუსი	გეგმები
არქიტექტურული ნაწილი			მისამართი: ქალაქი თბილისი , სოფელი დიღომი, დავარის ქუჩა N 4 ს/კ 01.72.14.035.183	არქიტექტორი			მასშტაბი: 1:200	ნახაზი: +19.600 ნიშნული
შ ე ნ ი შ ვ ნ ე ბ ი: წითელი ხაზი იხილეთ გენ-გეგმაზე				შესასრულა			სტადია	ფურცელი	ფურცლები
				დირექტორი					

ბეჭმა +22.950 ნიშნული

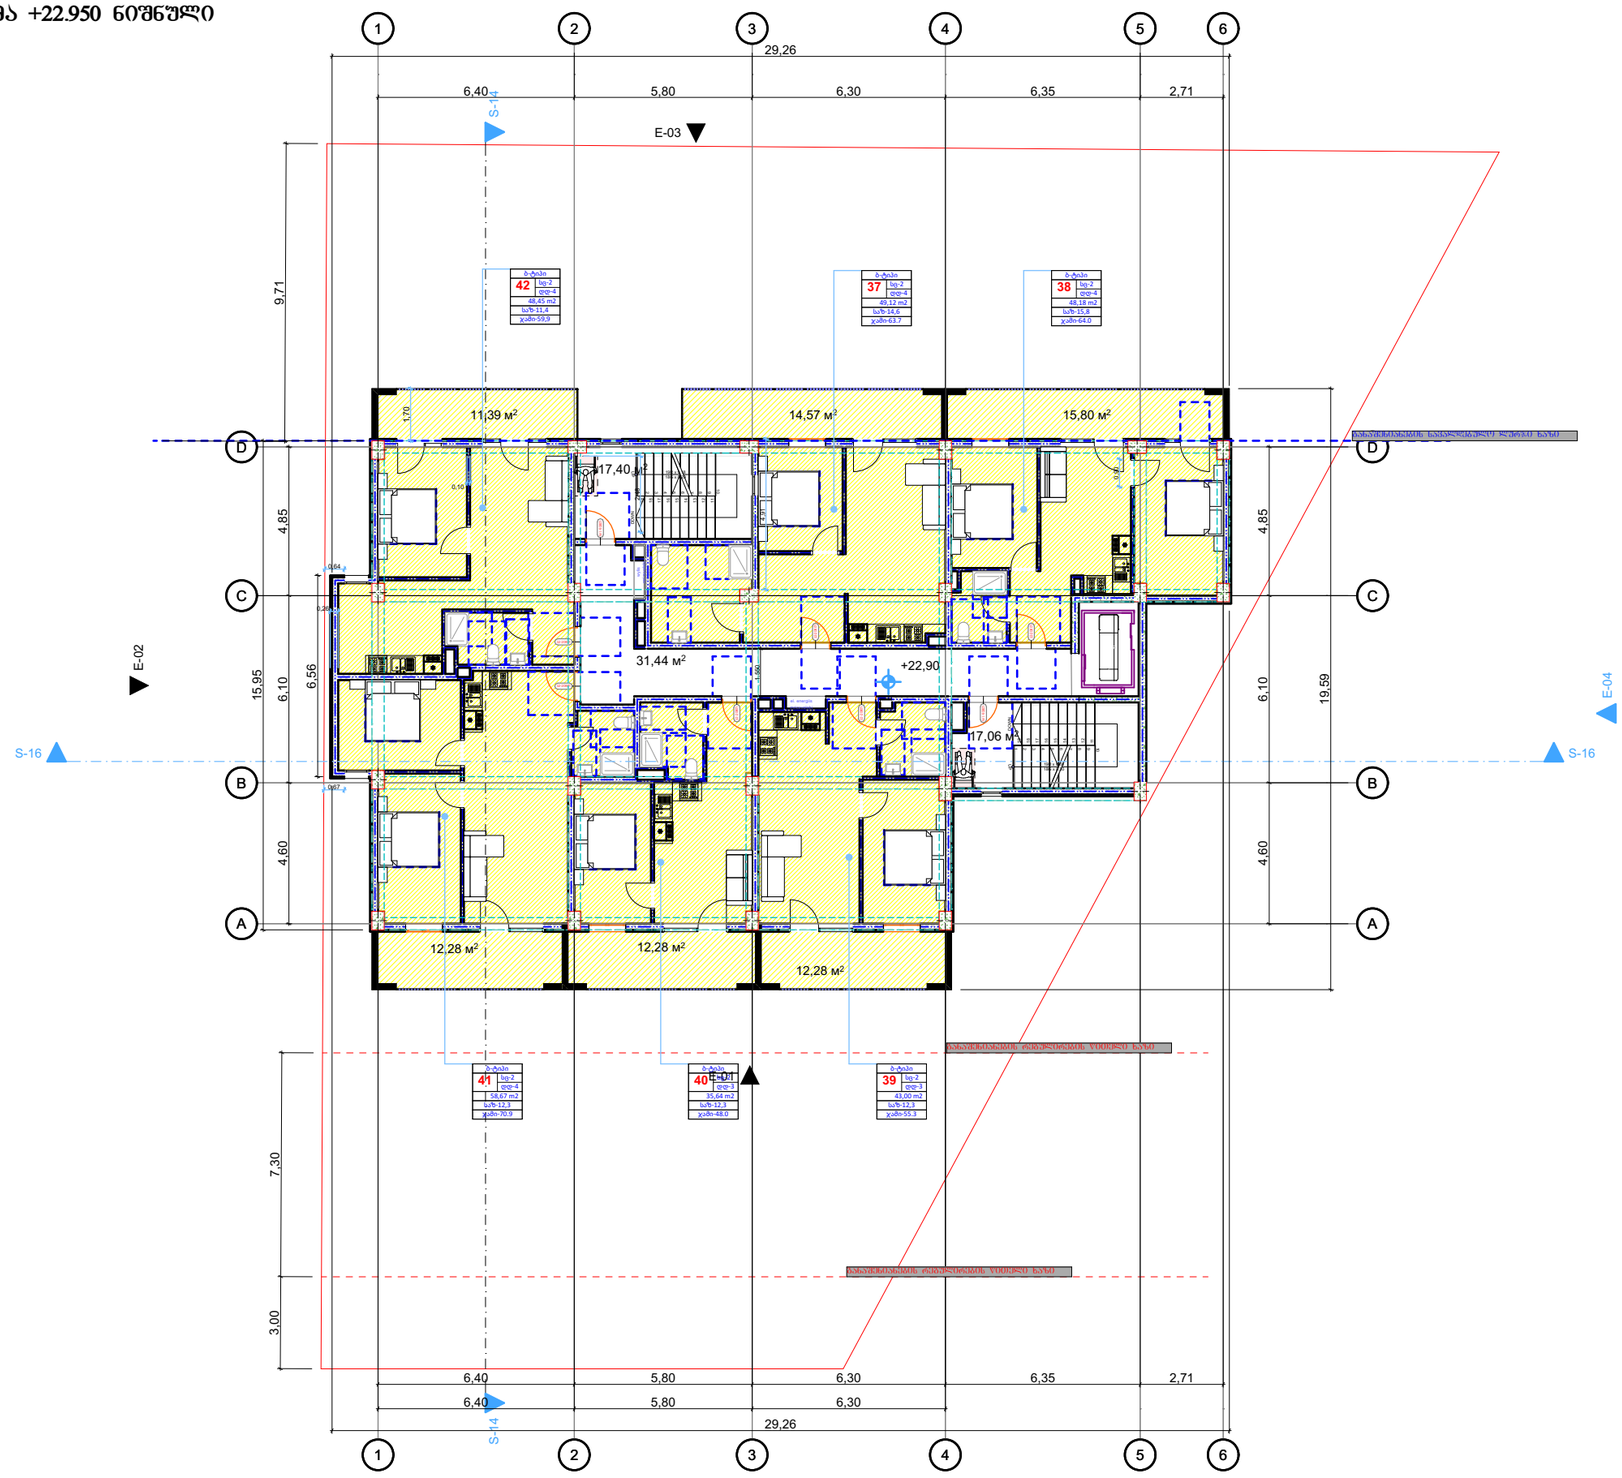

დაკვეთა №	ფორმატი A-3	პირობითი აღნიშვნები	დამკვეთი: "შპს ჰაუსბაუ ქონსთრაქშენ" ს/ნ 01019060546	პროექტის სახელწოდება: მრავალბინიანი საცხოვრებელი სახლი		პროექტის სტატუსი	ბეჭმები
არქიტექტურული ნაწილი			მისამართი: ქალაქი თბილისი , სოფელი დიღომი, დავარის ქუჩა N 4 ს/კ 01.72.14.035.183	არქიტექტორი		მაშტაბი: 1:200	ნახაზი: +22.950 ნიშნული
შ ე ნ ი შ ვ ნ ე ბ ი: წითელი ხაზი იხილეთ ბენ-ბეჭმაზე				შესასრულა		სტადია	ფურცელი / ფურცლები
				დირექტორი			


გეგმა +26.300 ნიშნული

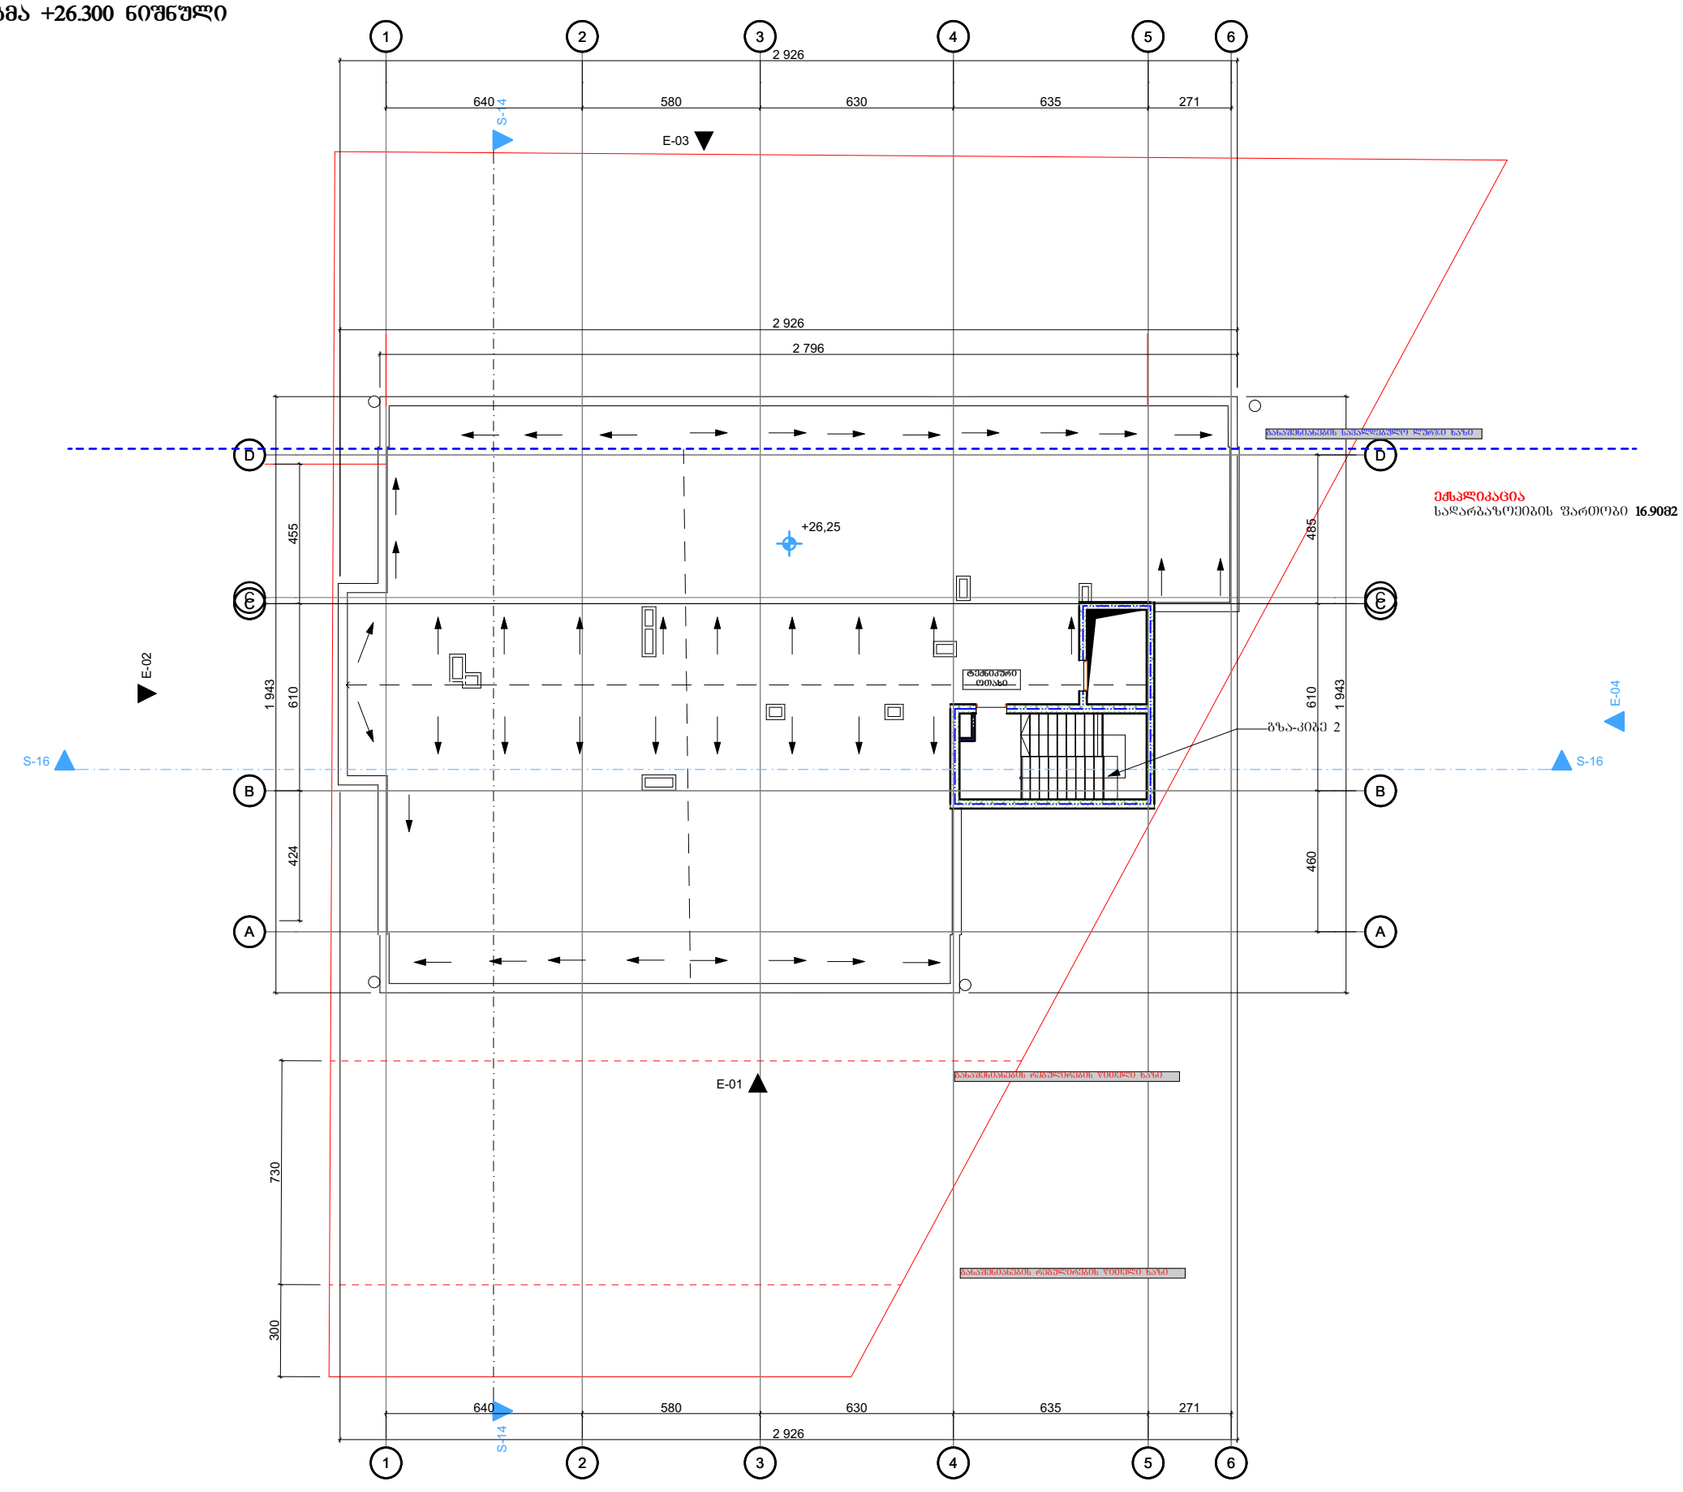

ექსპლიკაცია
სადარბაზოების ფართობი 16.90მ2


დაკვეთა №	ფორმატი A-3	პირობითი აღნიშვნები	დამკვეთი: "შპს ჰაუსბაუ ქონსთრაქშენ" ს/ნ 01019060546	პროექტის სახელწოდება: მრავალბინიანი საცხოვრებელი სახლი	პროექტის სტატუსი: გეგმები
არქიტექტურული ნაწილი			მისამართი: ქალაქი თბილისი , სოფელი დიღომი, დავარის ქუჩა N 4 ს/კ 01.72.14.035.183	არქიტექტორი / შესრულა / დირექტორი	მაშტაბი: 1:200 / სტადია / ფურცელი / ფურცლები
შ ე ნ ი შ ვ ნ ე ბ ი: წითელი ხაზი იხილეთ გენ-გეგმაზე					ნახაზი: +26.300 ნიშნული

გეგმა +29.500 ნიშნული

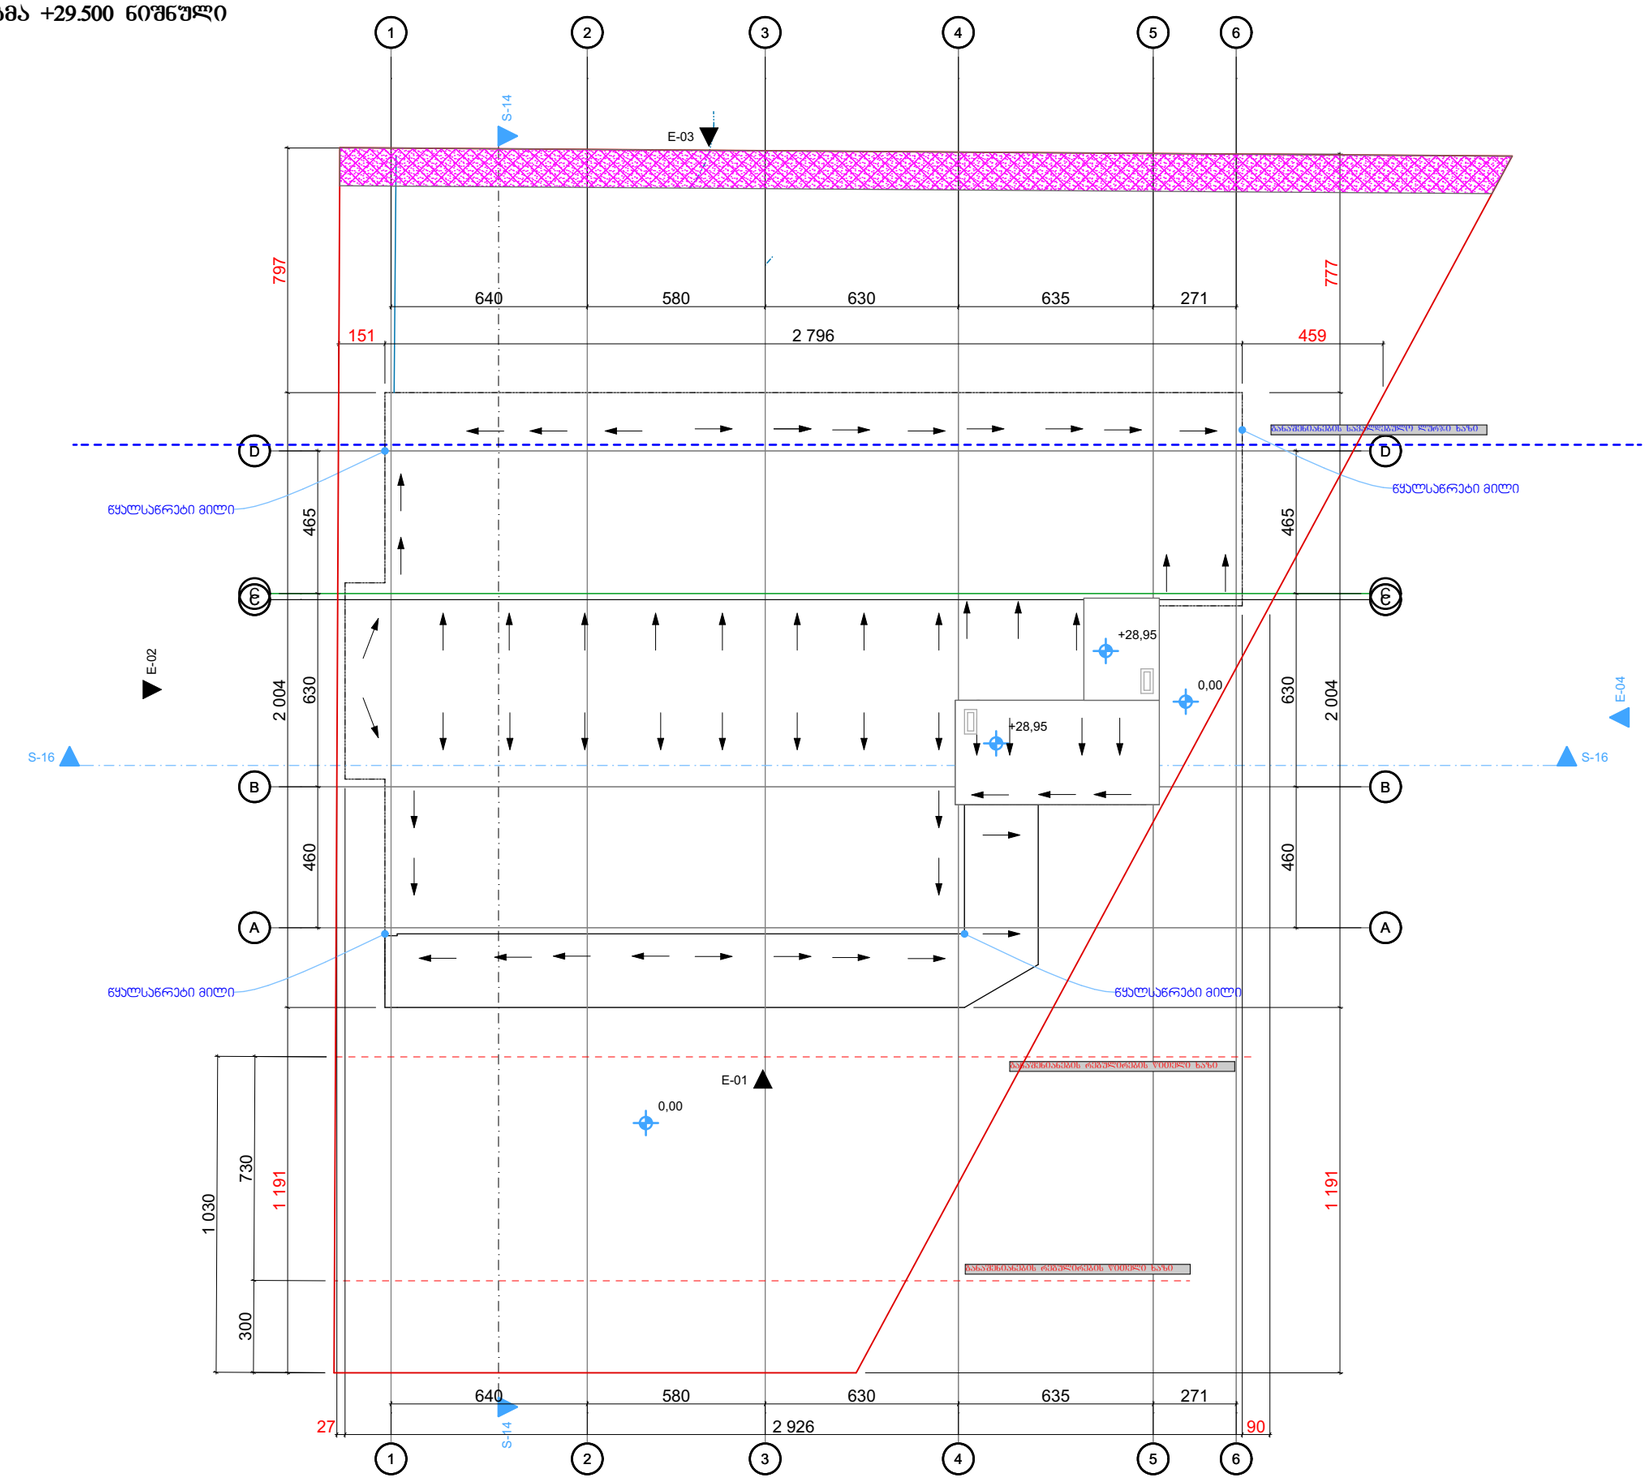

დაკვეთა №	ფორმატი A-3	პირობითი აღნიშვნები	დამკვეთი: "შპს ჰაუსბაუ ქონსთრაქშენ" ს/ნ 01019060546	პროექტის სახელწოდება: მრავალბინიანი საცხოვრებელი სახლი			პროექტის სტატუსი	გეგმები
არქიტექტურული ნაწილი			მისამართი: ქალაქი თბილისი , სოფელი დიღომი, დავარის ქუჩა N 4 ს/კ 01.72.14.035.183	არქიტექტორი			მაშტაბი: 1:200	ნახაზი: +29.500 ნიშნული
შ ე ნ ი შ ვ ნ ე ბ ი: წითელი ხაზი იხილეთ გენ-გეგმაზე				შესრულა			სტადია	ფურცელი	ფურცლები
				დირექტორი					

გეგმა 0.00 ნიშნული

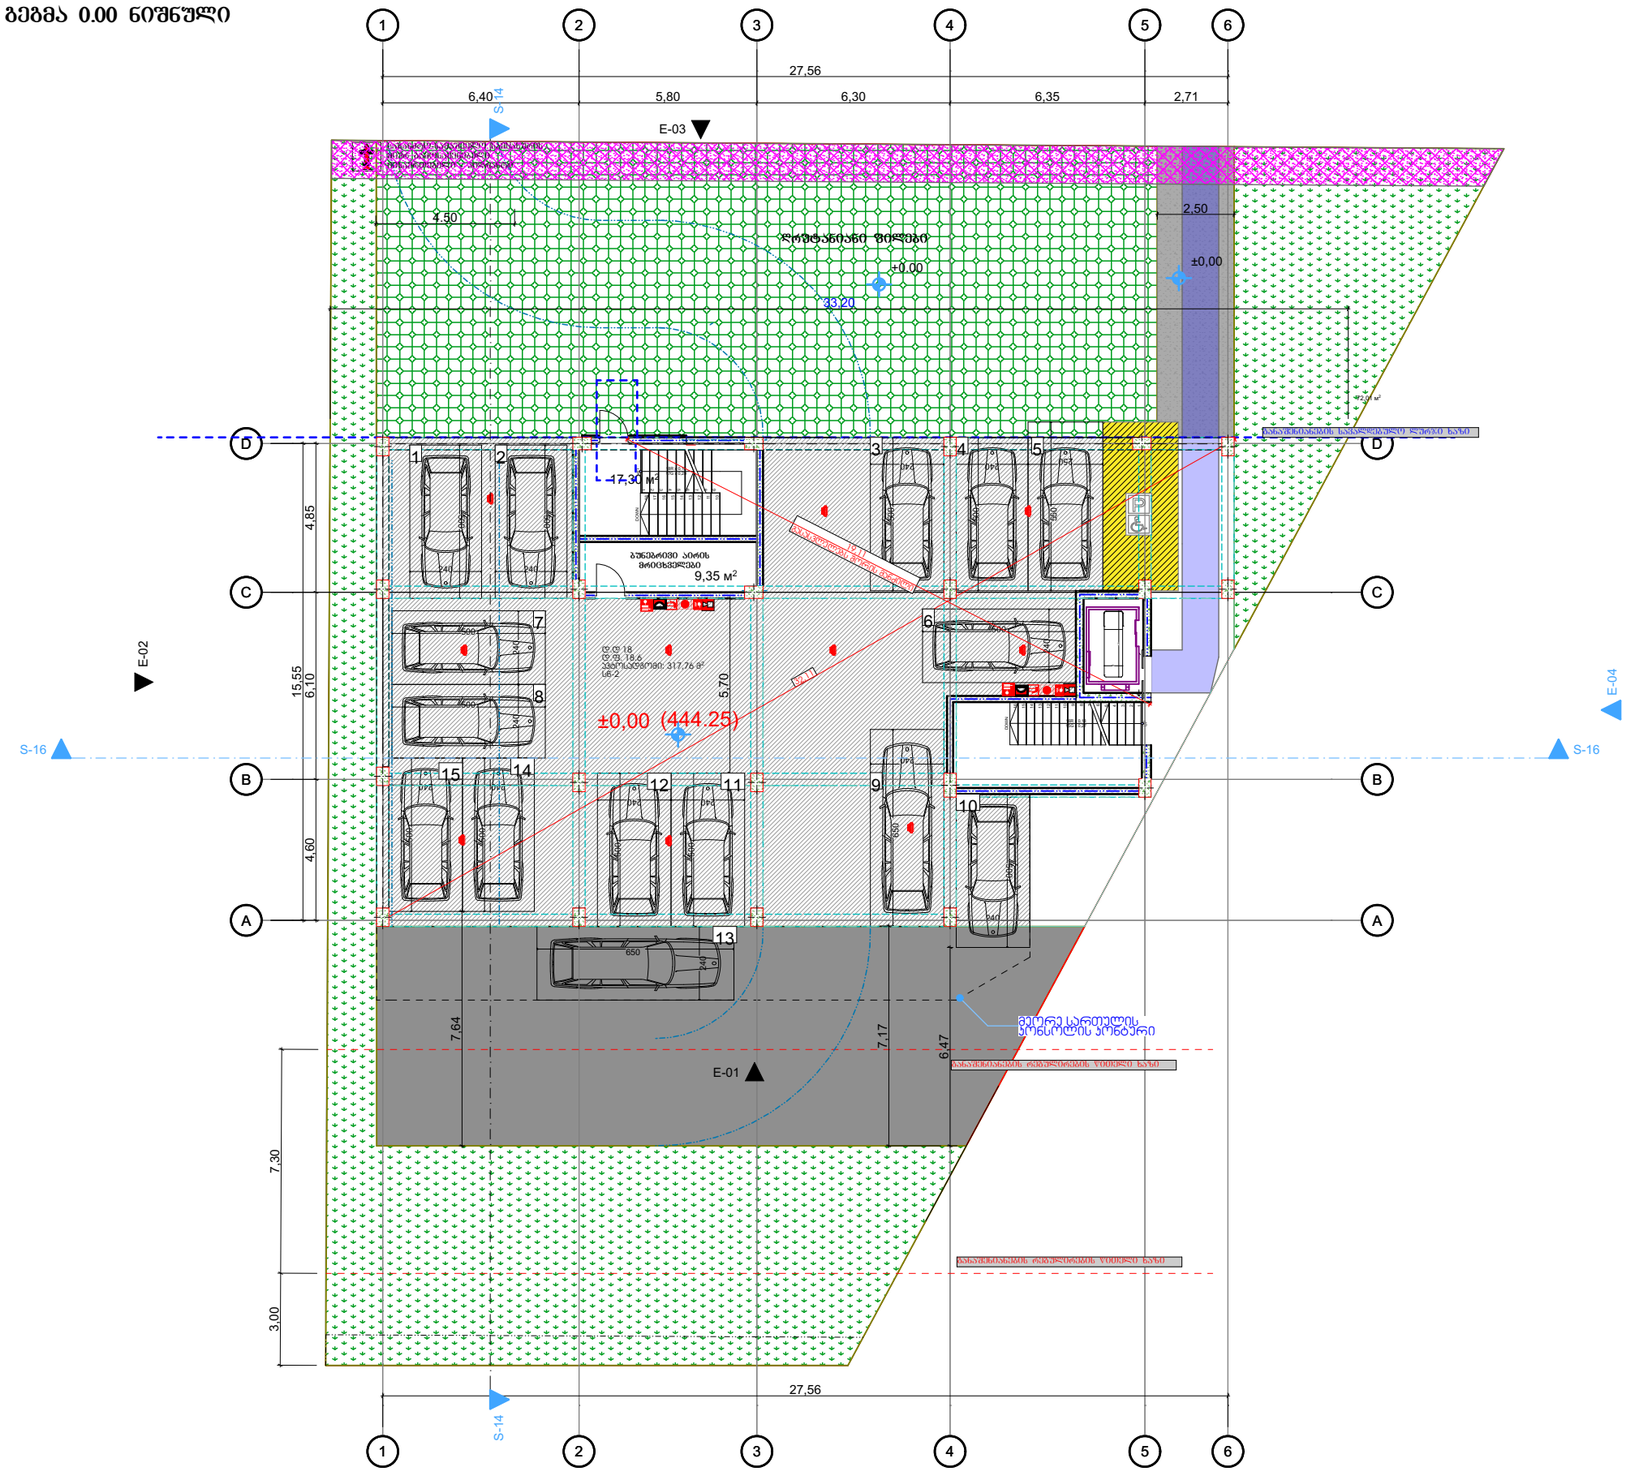


- მიჯაროვებობასის პარაინგმთან მისაბვდომი გასასვლელის ნიშანი
- სართულის ამოსაცნობი ნიშანი
- ნიშანი საგანგებო ვითარებაში ფართობის გამოყენების შესახებ
- თავშესაფრის ფართობის ნიშანი
- გასასვლელის ნიშანი ბრაილით
- EXIT გასასვლელის ნიშანი მანათობელი
- ჯვამლის ავტომატური აღმომჩენი
- ჯვამლზე მორეაგირე მაუწყებელი
- ავტოსაშხეფი
- სახანძრო მილდგარის თავაკი
- ხელის ცეცხლმაქრი
- ხელით სამართავი სახანძრო განგაშის ღილაკი
- დამაკავებელია შეტყობინების სისტემა
- განგაშის განათება
- საავარიო განათება
- ორმხრივი კავშირის სისტემა
- სახანძრო ჰიდრანტი
- სახანძრო მანქანის მისაერთებელი


130.0 × 76.0 თაბრშესაფრის და სხვისი დახმარებით თავდაცვის ფართობი

დაკვეთა №	ფორმატი A-3	პირობითი აღნიშვნები	დამკვეთი: "შპს ჰაუსბაუ ქონსთრაქშენ" ს/ნ 01019060546	პროექტის სახელწოდება: მრავალბინიანი საცხოვრებელი სახლი	პროექტის სტატუსი / გეგმები
არქიტექტურული ნაწილი			მისამართი: ქალაქი თბილისი , სოფელი დიღომი, დავარის ქუჩა N 4 ს/კ 01.72.14.035.183	არქიტექტორი / შესრულა / დირექტორი	მაშტაბი: 1:200
შ ე ნ ი შ ვ ნ ე ბ ი: წითელი ხაზი იხილეთ გენ-გეგმაზე					ნახაზი: ±0.00 ნიშნული
					სტადია / ფურცელი / ფურცლები

გეგმა +2.800 ნიშნული

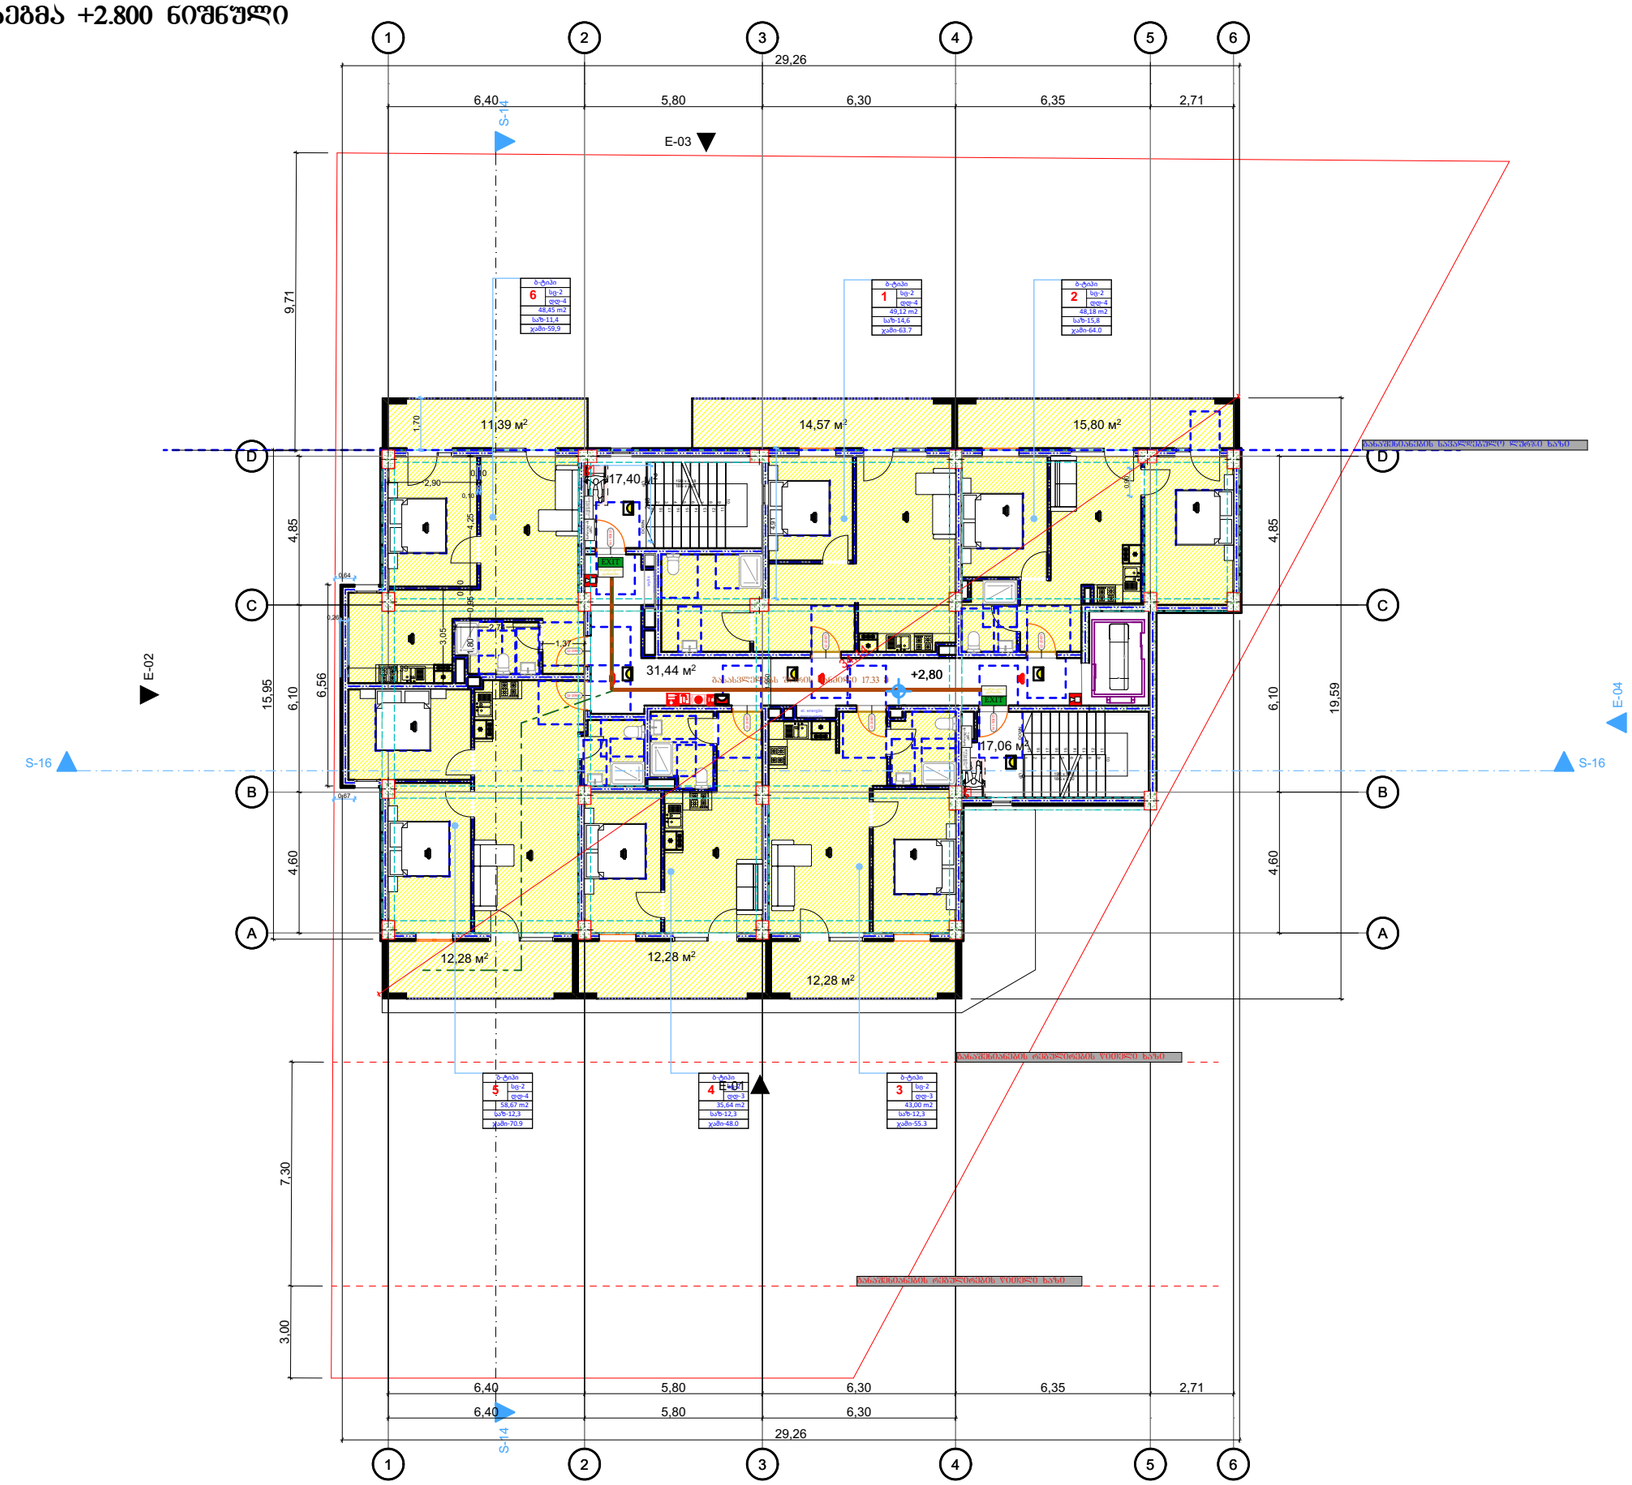


- მიჯრითვატობუსის პარკინგთან მისასვლელი
- სართულის ამოსაცნობი ნიშანი
- ნიშანი საგანგებო ვითარებაში ფართობის გამოყენების შესახებ
- თავშესაფრის ფართობის ნიშანი
- გასასვლელის ნიშანი ბრაილით
- გასასვლელის ნიშანი მანათობელი
- ჯვამლის ავტომატური აღმომჩენი
- ჯვამლზე მორეაგირე მაუწყებელი
- ავტოსაშხეფი
- სახანძრო მილდგარის თავაკი
- ხელის ცეცხლმაქრი
- ხელით სამართავი სახანძრო განგაშის ღილაკი
- დამკავებელტა შეტყობინების სისტემა
- განგაშის განათება
- საევარიო განათება
- ორმხრივი კავშირის სისტემა
- სახანძრო ჰიდრანტი
- სახანძრო მანქანის მისაერთებელი

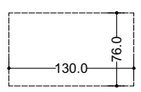

თაბრშესაფრის და სხვისი დახმარებით თავდაღწევის ფართობი

დაკვეთა №	ფორმატი A-3	პირობითი აღნიშვნები	დამკვეთი: "შპს ჰაუსბაუ ქონსთრაქშენ" ს/ნ 01019060546	პროექტის სახელწოდება:	პროექტის სტატუსი: გეგმები
არქიტექტურული ნაწილი			მისამართი: ქალაქი თბილისი , სოფელი დიღომი, დავარის ქუჩა N 4 ს/კ 01.72.14.035.183	არქიტექტორი / შესასრულა / დირექტორი	მაშტაბი: 1:200 / სტადია / ნახაზი: +2.800 ნიშნული / ფურცელი / ფურცლები
შ ე ნ ი შ ვ ნ ე ბ ი: წითელი ხაზი იხილეთ გენ-გეგმაზე					

გეგმა +6.200 ნიშნული

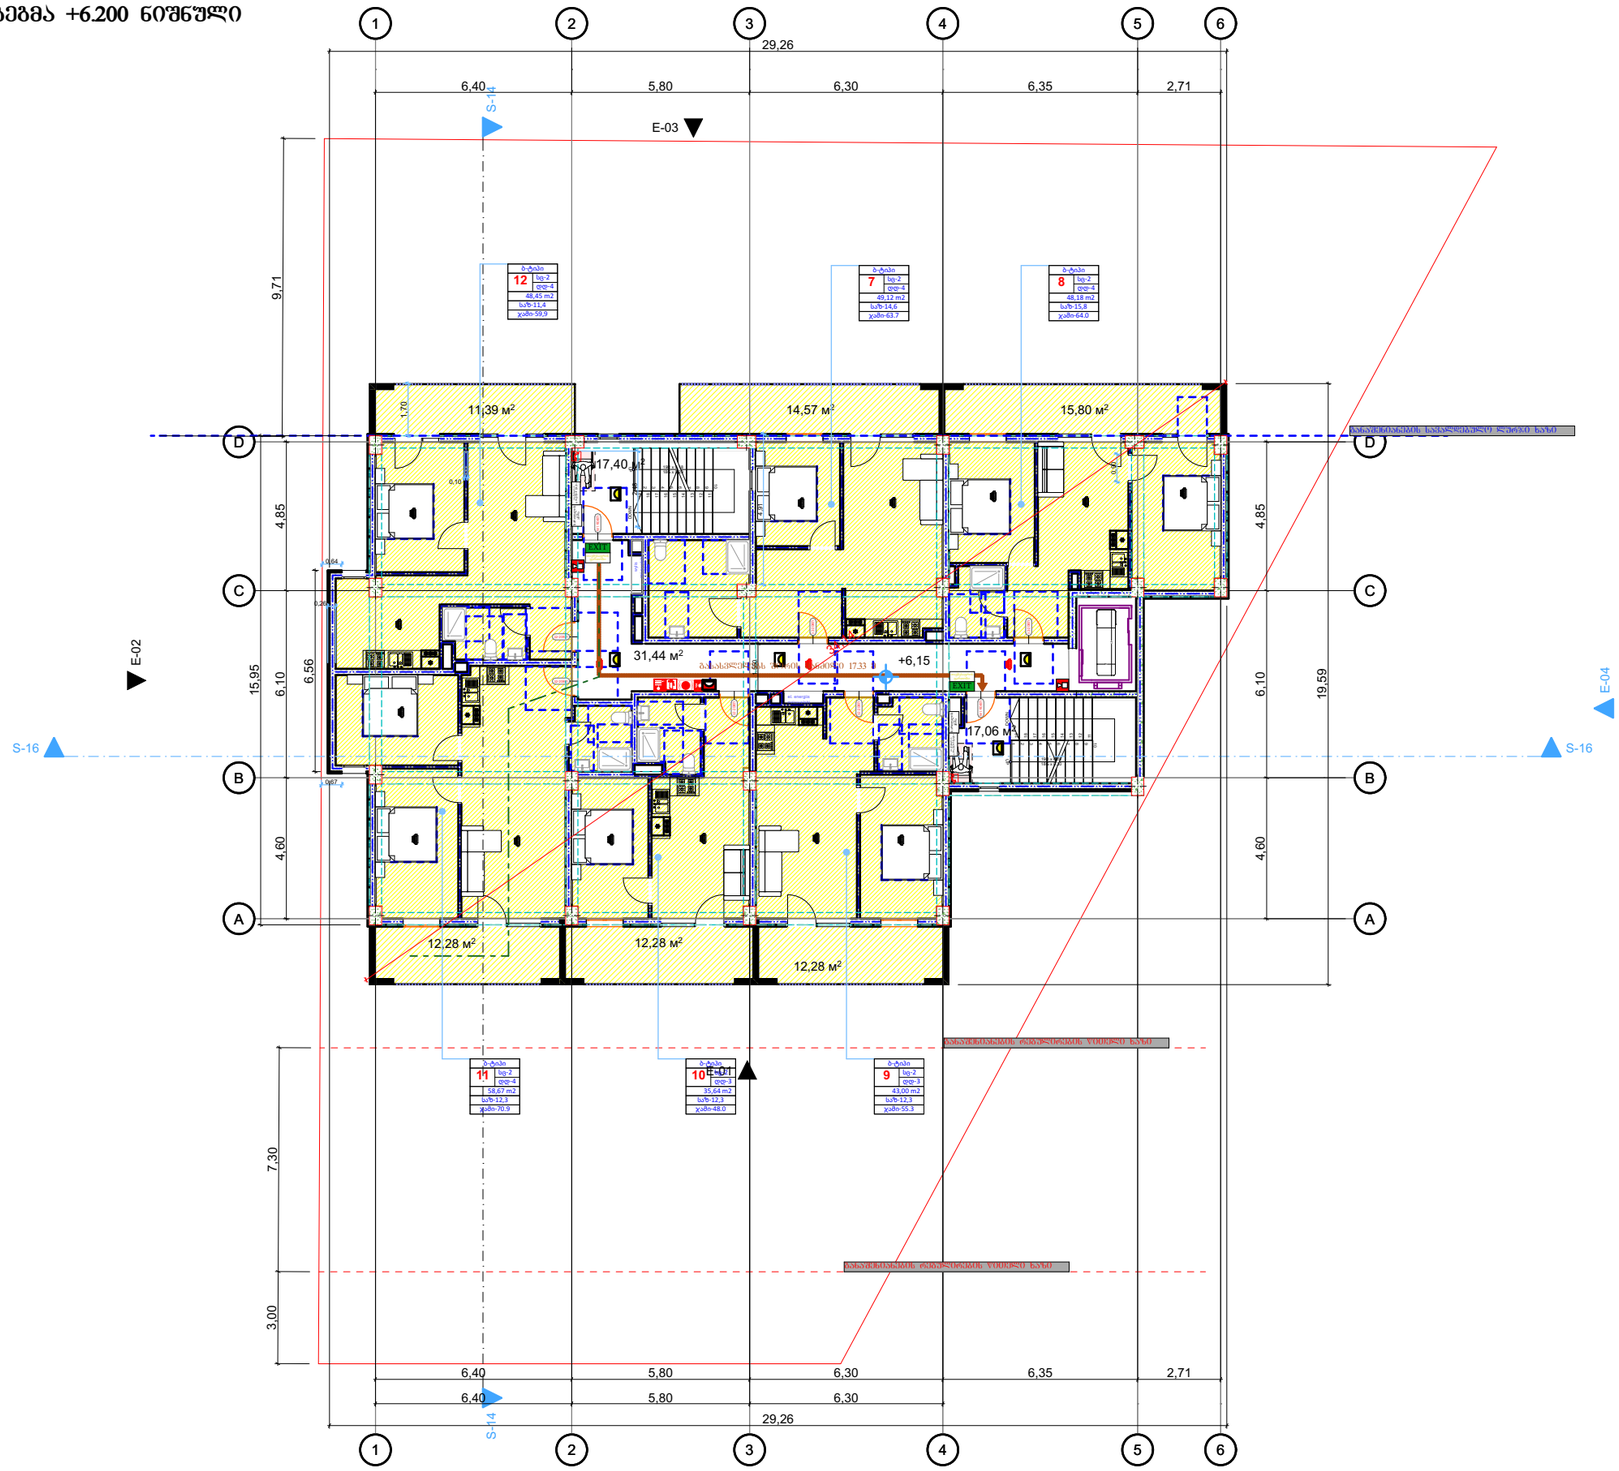


- მიჯაროვებობასის პარაინგმთან მისაწვდომი გასასვლელის ნიშანი
- სართულის ამოსაცნობი ნიშანი
- ნიშანი საგანგებო ვითარებაში ფართობის გამოყენების შესახებ
- თავშესაფრის ფართობის ნიშანი
- გასასვლელის ნიშანი ბრაილით
- EXIT გასასვლელის ნიშანი მანათობელი
- ჯვამლის ავტომატური აღმომჩენი
- ჯვამლზე მორეაგირე მაუწყებელი
- ავტოსაშხეფი
- სახანძრო მილდგარის თავაკი
- ხელის ცეცხლმაქრი
- ხელით სამართავი სახანძრო განგაშის ღილაკი
- დამაკავებელია შეტყობინების სისტემა
- განგაშის განათება
- საევარიო განათება
- ორმხრივი კავშირის სისტემა
- სახანძრო ჰიდრანტი
- სახანძრო მანქანის მისაერთებელი

130.0 × 76.0 თაროსასაფრის და სხვისი დახმარებით თავდაცვის ფართობი

დაკვეთა №	ფორმატი A-3	პირობითი აღნიშვნები	დამკვეთი: "შპს ჰაუსბაუ ქონსთრაქშენ" ს/ნ 01019060546	პროექტის სახელწოდება: მრავალბინიანი საცხოვრებელი სახლი	პროექტის სტატუსი	გეგმები
არქიტექტურული ნაწილი			მისამართი: ქალაქი თბილისი , სოფელი დიღომი, დავარის ქუჩა N 4 ს/კ 01.72.14.035.183	არქიტექტორი	მაშტაბი: 1:200	ნახაზი: +6.200 ნიშნული
შ ე ნ ი შ ვ ნ ე ბ ი: წითელი ხაზი იხილეთ გენ-გეგმაზე				შესრულა	სტადია	ფურცელი / ფურცლები
				დირექტორი		


გეგმა +9.550 ნიშნული

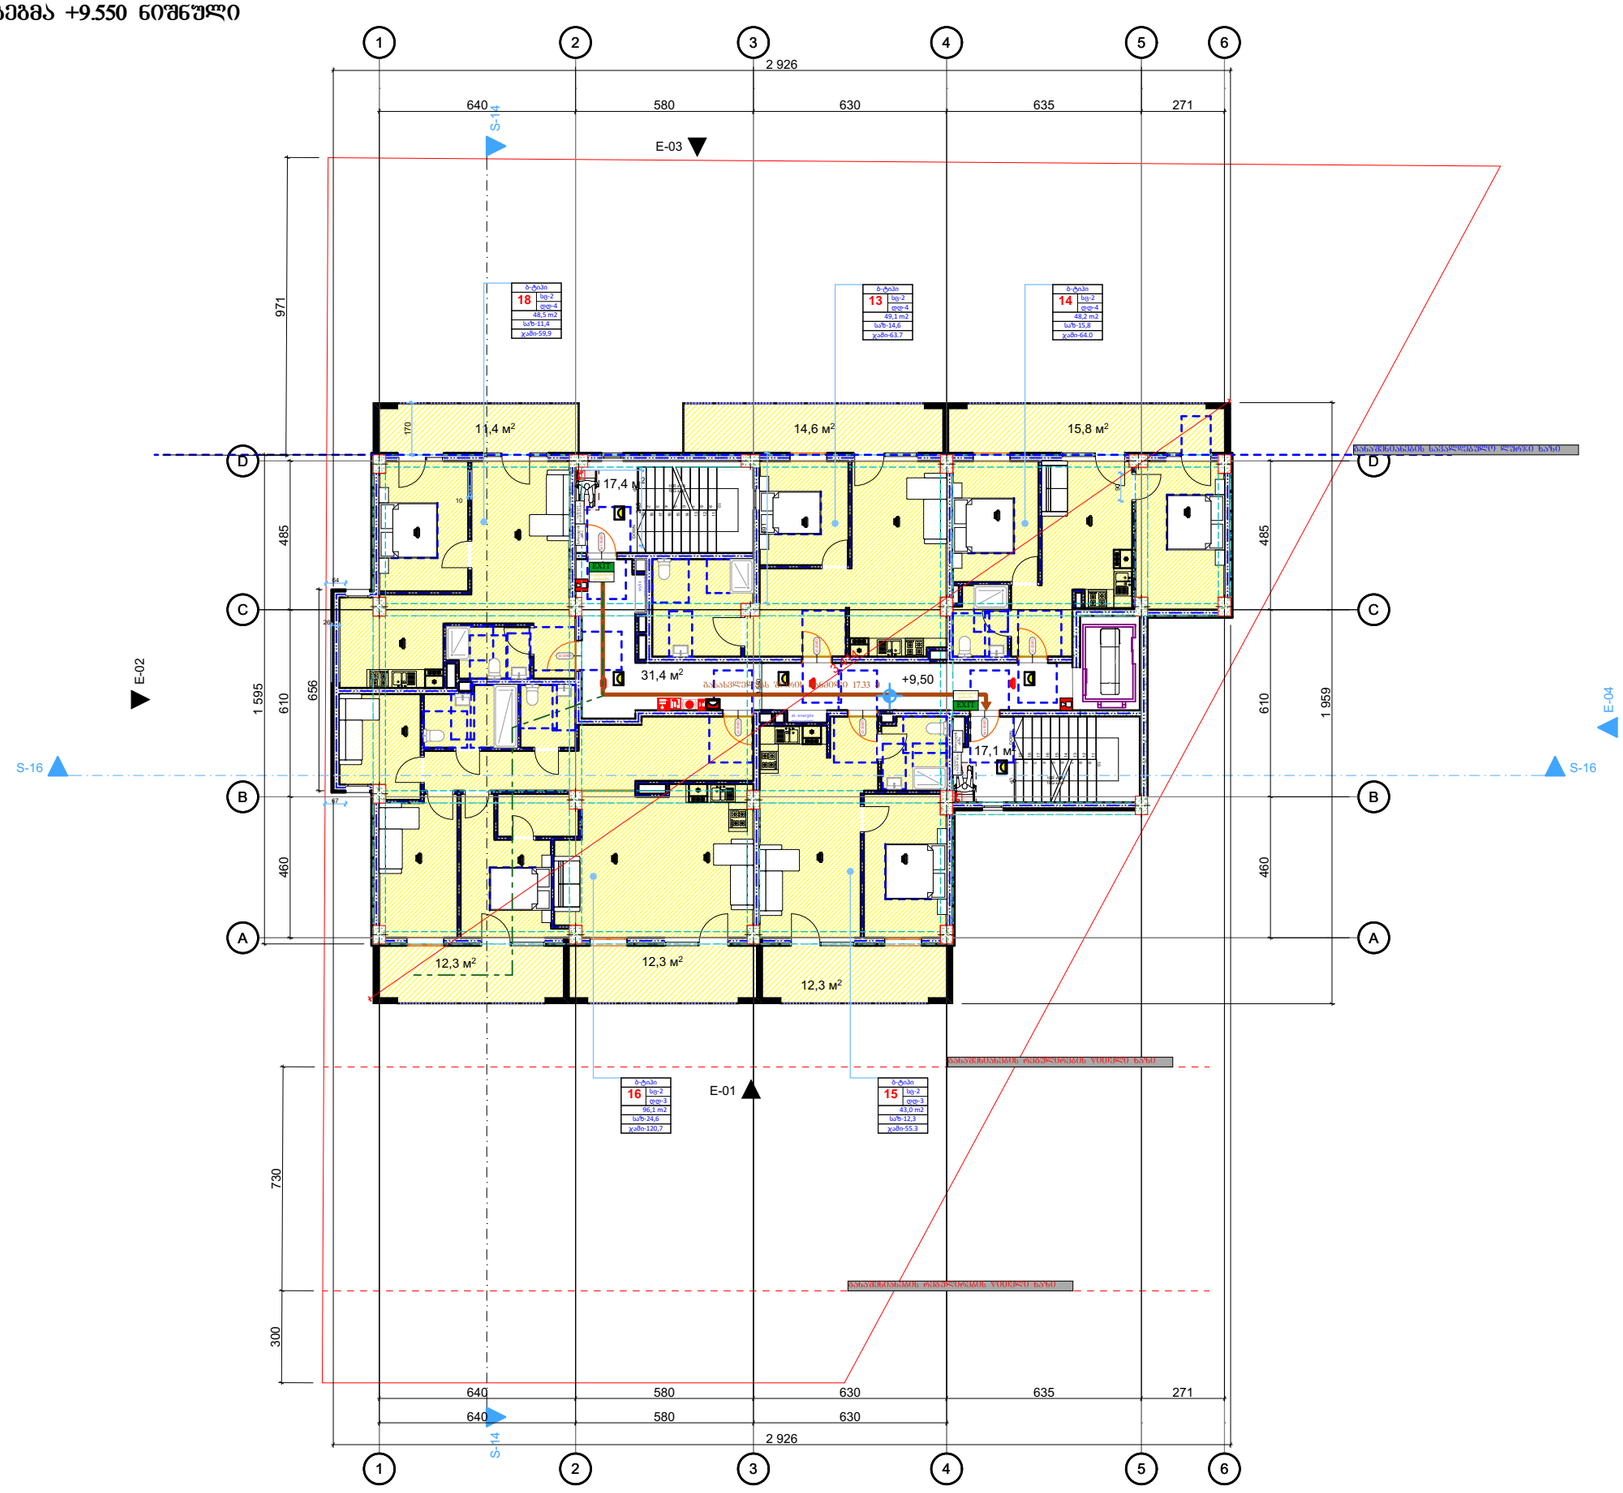

- მიკროავტობუსის პარკინგთან მისასვლელი გასასვლელის ნიშანი
- სართულის აღმნიშვნელი ნიშანი
- ნიშანი საგანგებო ვითარებაში ფართობის გამოყენების შესახებ
- თავშესაფრის ფართობის ნიშანი
- გასასვლელის ნიშანი ბრაილით
- EXIT გასასვლელის ნიშანი მანათობელი
- ჯვამლის ავტომატური აღმომჩენი
- ჯვამლზე მორეაგირე მაუწყებელი
- ავტომსაშხეფი
- სახანძრო მილდგარის თავაკი
- ხელის ცეცხლმაქრი
- ხელით სამართავი სახანძრო განგაშის ღილაკი
- დამკავებელტა შეტყობინების სისტემა
- განგაშის განათება
- საევარიო განათება
- ორმხრივი კავშირის სისტემა
- სახანძრო ჰიდრანტი
- სახანძრო მანქანის მისაერთებელი
- 130.0 × 76.0 თაშმესაფრის და სხვისი დახმარებით თავდაღვევის ფართობი

დაკვეთა №	ფორმატი A-3	პირობითი აღნიშვნები	დამკვეთი: "შპს ჰაუსბაუ ქონსთრაქშენ" ს/ნ 01019060546	პროექტის სახელწოდება: მრავალბინიანი საცხოვრებელი სახლი		პროექტის სტატუსი	გეგმები
არქიტექტურული ნაწილი			მისამართი: ქალაქი თბილისი , სოფელი დიღომი, დავარის ქუჩა N 4 ს/კ 01.72.14.035.183	არქიტექტორი		მაშტაბი: 1:200	ნახაზი: +9.550 ნიშნული
შ ე ნ ი შ ვ ნ ე ბ ი: წითელი ხაზი იხილეთ გენ-გეგმაზე				შესრულა		სტადია	ფურცელი / ფურცლები
				დირექტორი			

გეგმა +12.900 ნიშნული

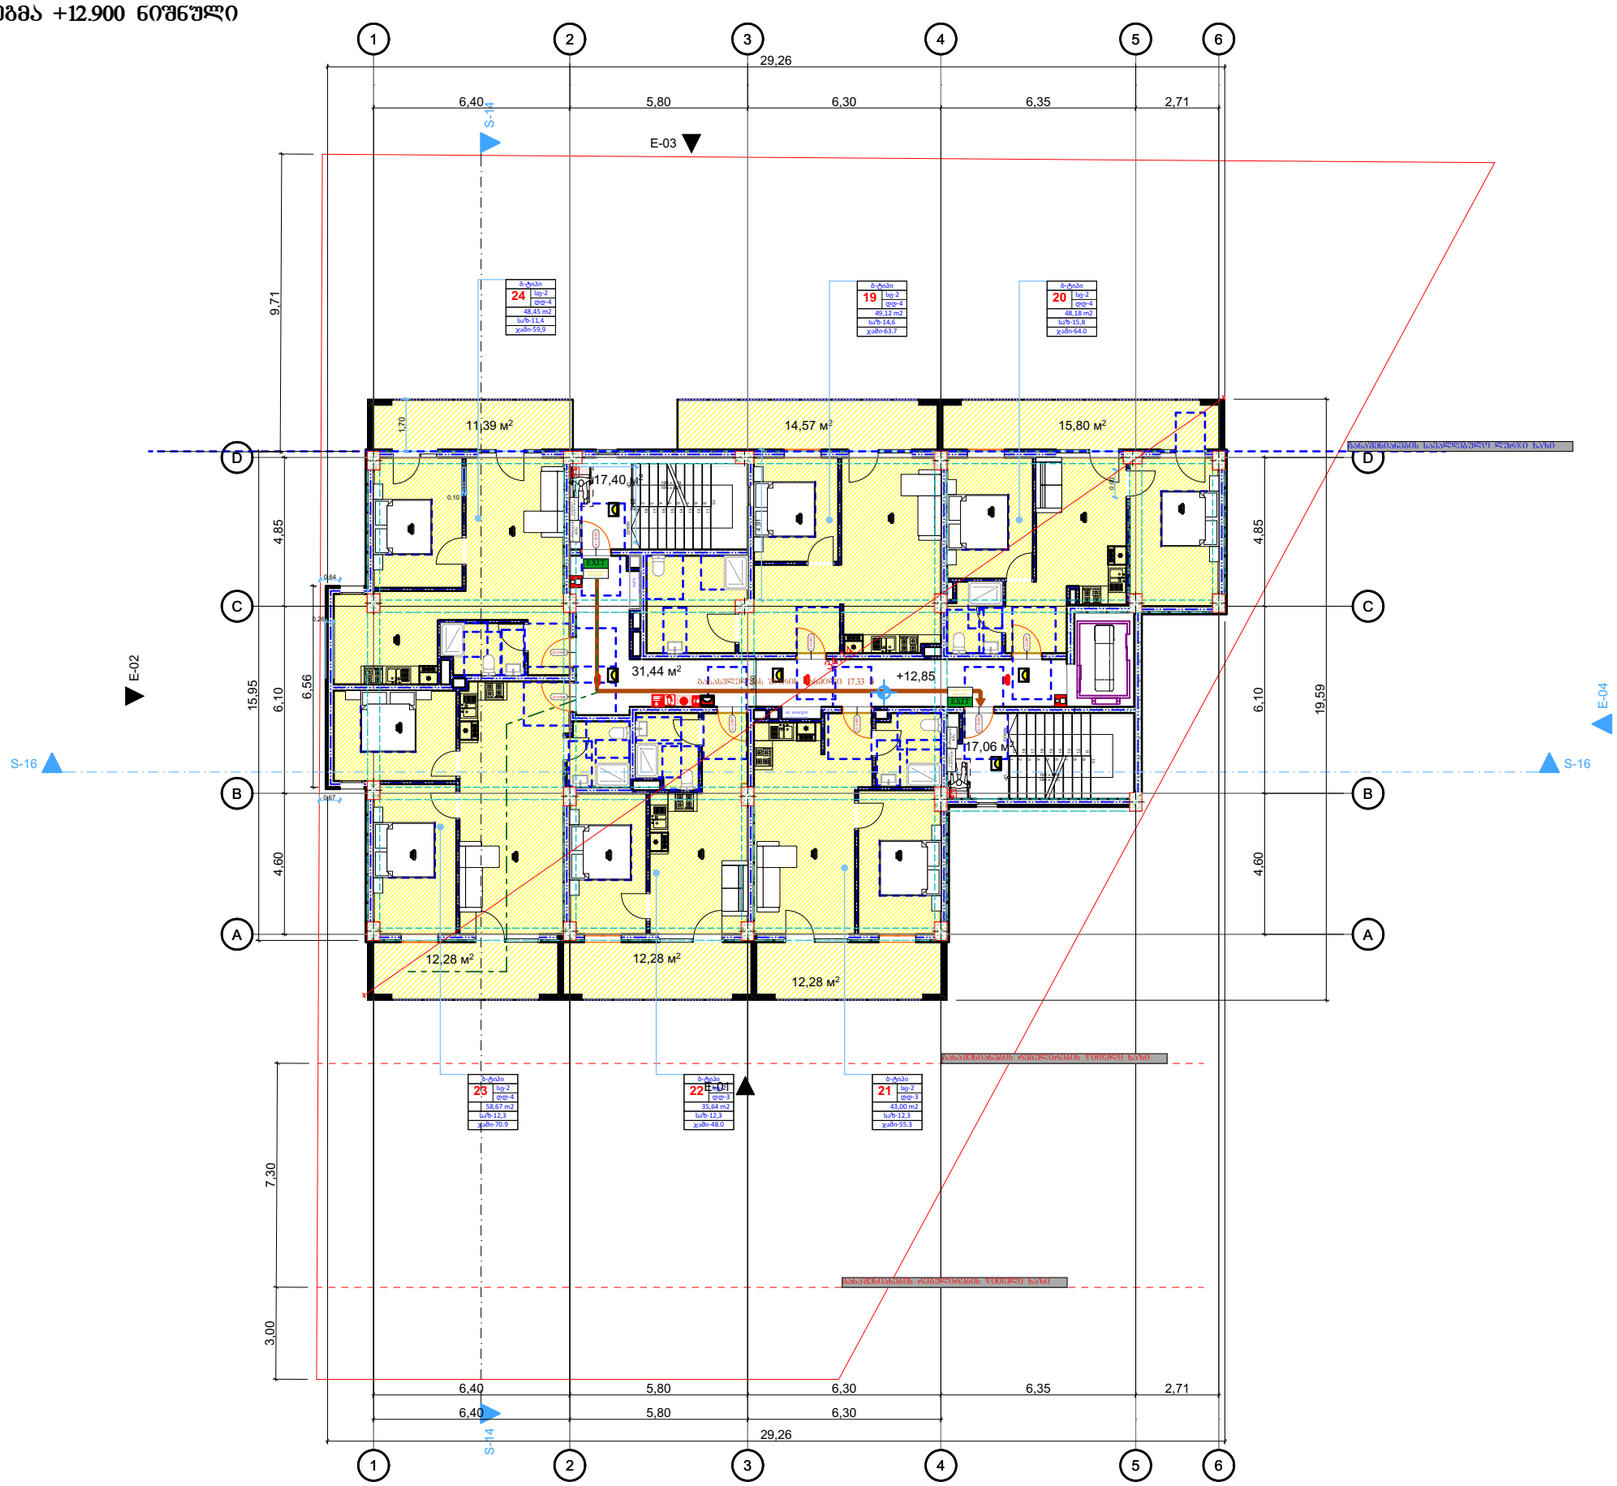


- მიჯაროვებობუსის პარკინგთან მისასვლელი გასასვლელის ნიშანი
- სართულის აღმოსაცნობი ნიშანი
- ნიშანი საგანგებო ვითარებაში ფართობის გამოყენების შესახებ
- თავშესაფრის ფართობის ნიშანი
- გასასვლელის ნიშანი ბრაილით
- გასასვლელის ნიშანი მანათობელი
- ჯვამლის ავტომატური აღმომჩენი
- ჯვამლზე მორეაგირე მაუწყებელი
- ავტოსაშხეფი
- სახანძრო მილდგარის თავაკი
- ხელის ცეცხლმაქრი
- ხელით სამართავი სახანძრო განგაშის ღილაკი
- დამკავებელტა შეტყობინების სისტემა
- განგაშის განათება
- საევარიო განათება
- ორმხრივი კავშირის სისტემა
- სახანძრო ჰიდრანტი
- სახანძრო მანქანის მისაერთებელი

130.0 × 76.0 — თაშქისაფრის და სხვისი დახმარებით თავდაღწევის ფართობი

დაკვეთა №	ფორმატი A-3	პირობითი აღნიშვნები	დამკვეთი: "შპს ჰაუსბაუ ქონსთრაქშენ" ს/ნ 01019060546	პროექტის სახელწოდება: მრავალბინიანი საცხოვრებელი სახლი	პროექტის სტატუსი	გეგმები
არქიტექტურული ნაწილი			მისამართი: ქალაქი თბილისი , სოფელი დიღომი, დავარის ქუჩა N 4 ს/კ 01.72.14.035.183	არქიტექტორი	მაშტაბი: 1:200	ნახაზი: +12.900 ნიშნული
შ ე ნ ი შ ვ ნ ე ბ ი: წითელი ხაზი იხილეთ გენ-გეგმაზე				შესრულა	სტადია	შურცელი / შურცლები
				დირექტორი		

გეგმა +16.250 ნიშნული

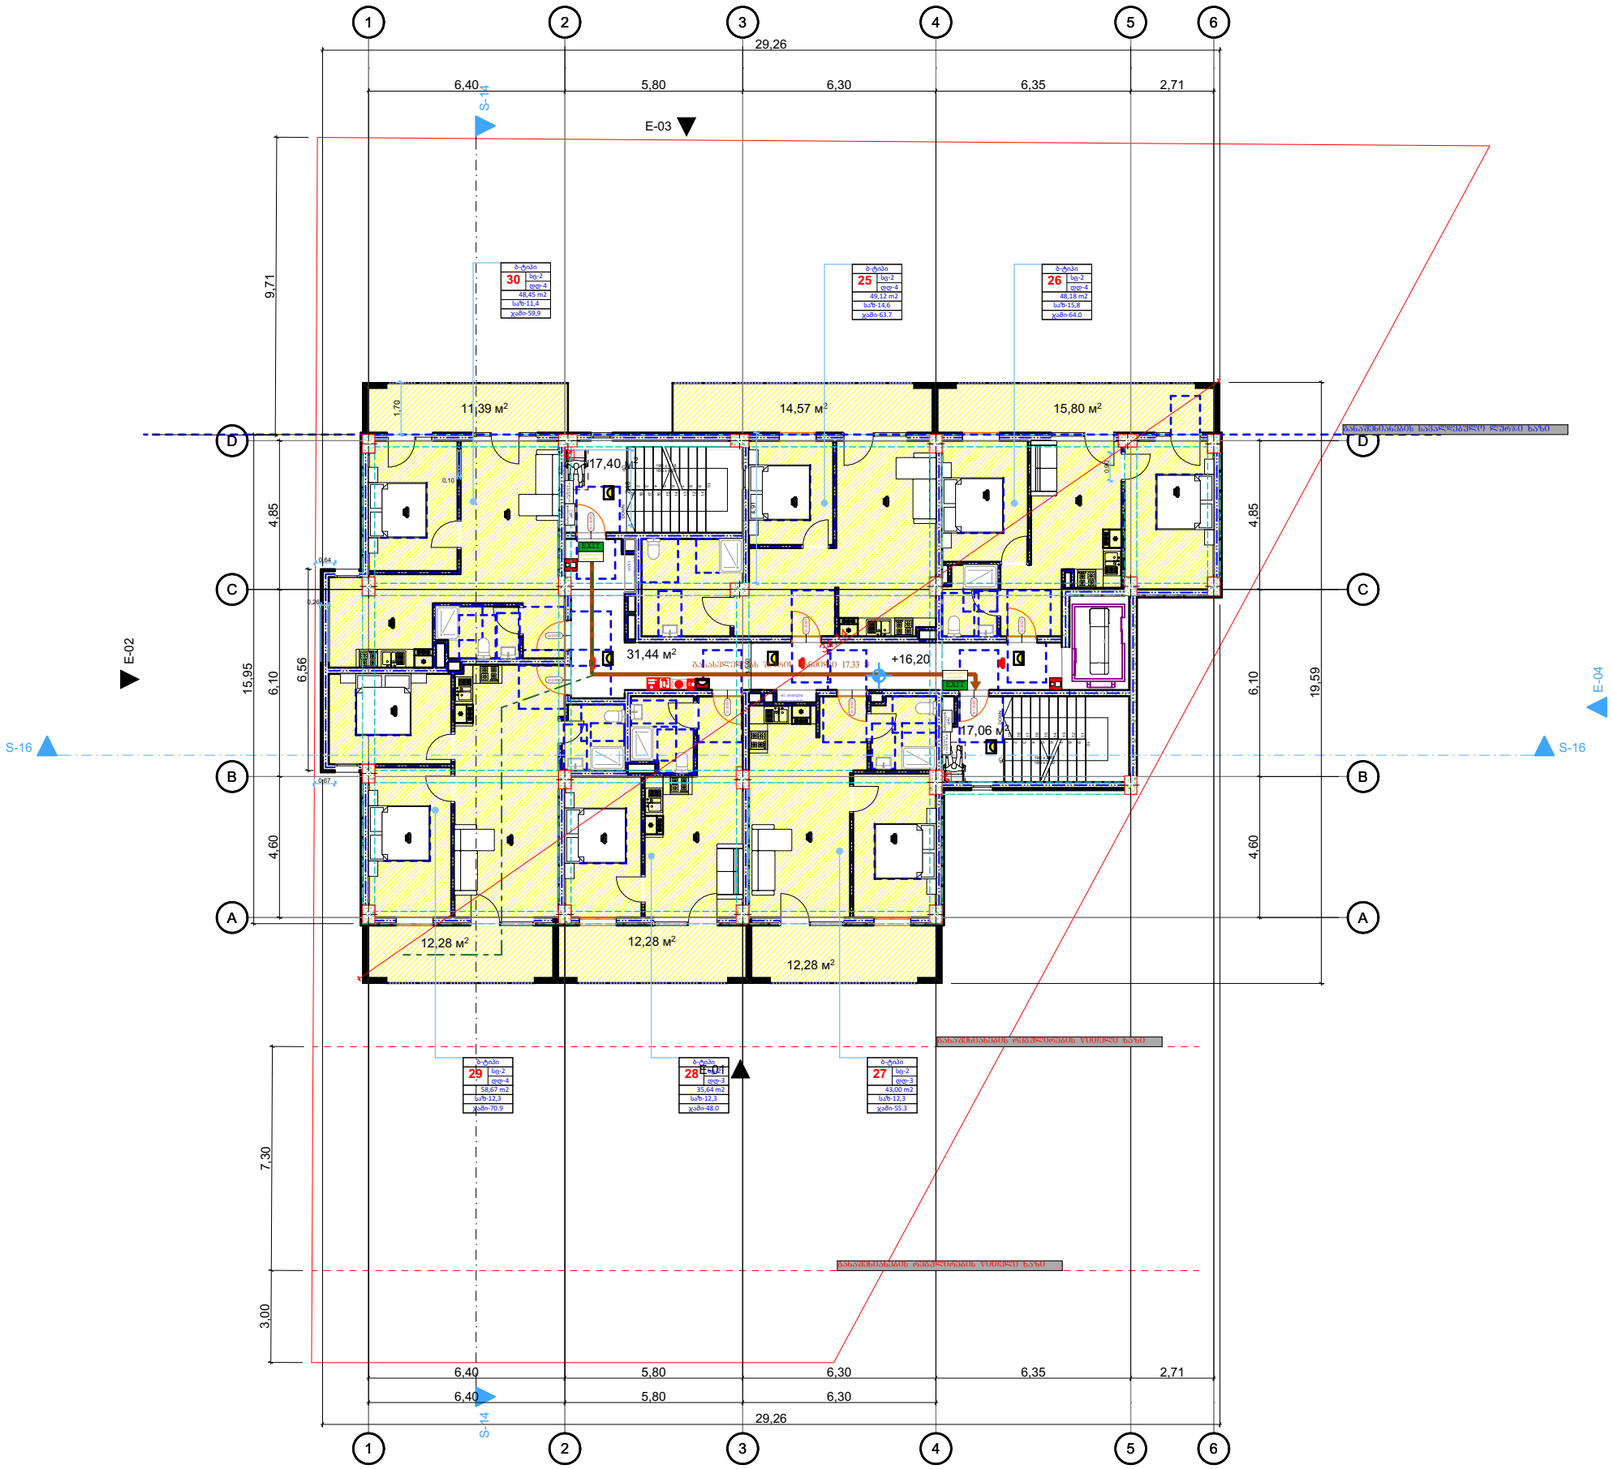


- მიჯაროვებობასის პარაინგმთან მისაბვდომი გასასვლელის ნიშანი
- სართულის აბრა
- ნიშანი საგანგებო ვითარებაში ფართობის გამოყენების შესახებ
- თავშესაფრის ფართობის ნიშანი
- გასასვლელის ნიშანი ბრაილით
- EXIT გასასვლელის ნიშანი მანათობელი
- ჯვამლის ავტომატური აღმომჩენი
- ჯვამლზე მორეაგირე მაუწყებელი
- ავტოსაშხეფი
- სახანძრო მილდგარის თავაკი
- ხელის ცეცხლმაქრი
- ხელით სამართავი სახანძრო განგაშის ღილაკი
- დამაკავებელია შეტყობინების სისტემა
- განგაშის განათება
- საავარიო განათება
- ორმხრივი კავშირის სისტემა
- სახანძრო ჰიდრანტი
- სახანძრო მანქანის მისაერთებელი


130.0 × 76.0 თაბაშირსაფრის და სხვისი დახმარებით თავდაღწევის ფართობი

დაკვეთა №	ფორმატი A-3	პირობითი აღნიშვნები	დამკვეთი: "შპს ჰაუსბაუ ქონსთრაქშენ" ს/ნ 01019060546	პროექტის სახელწოდება: მრავალბინიანი საცხოვრებელი სახლი		პროექტის სტატუსი	გეგმები
არქიტექტურული ნაწილი			მისამართი: ქალაქი თბილისი , სოფელი დიღომი, დავარის ქუჩა N 4 ს/კ 01.72.14.035.183	არქიტექტორი		მაშტაბი: 1:200	ნახაზი: +16.250 ნიშნული
შ ე ნ ი შ ვ ნ ე ბ ი: წითელი ხაზი იხილეთ გენ-გეგმაზე				შესასრულა		სტადია	ფურცელი / ფურცლები
				დირექტორი			

გეგმა +19.600 ნიშნული

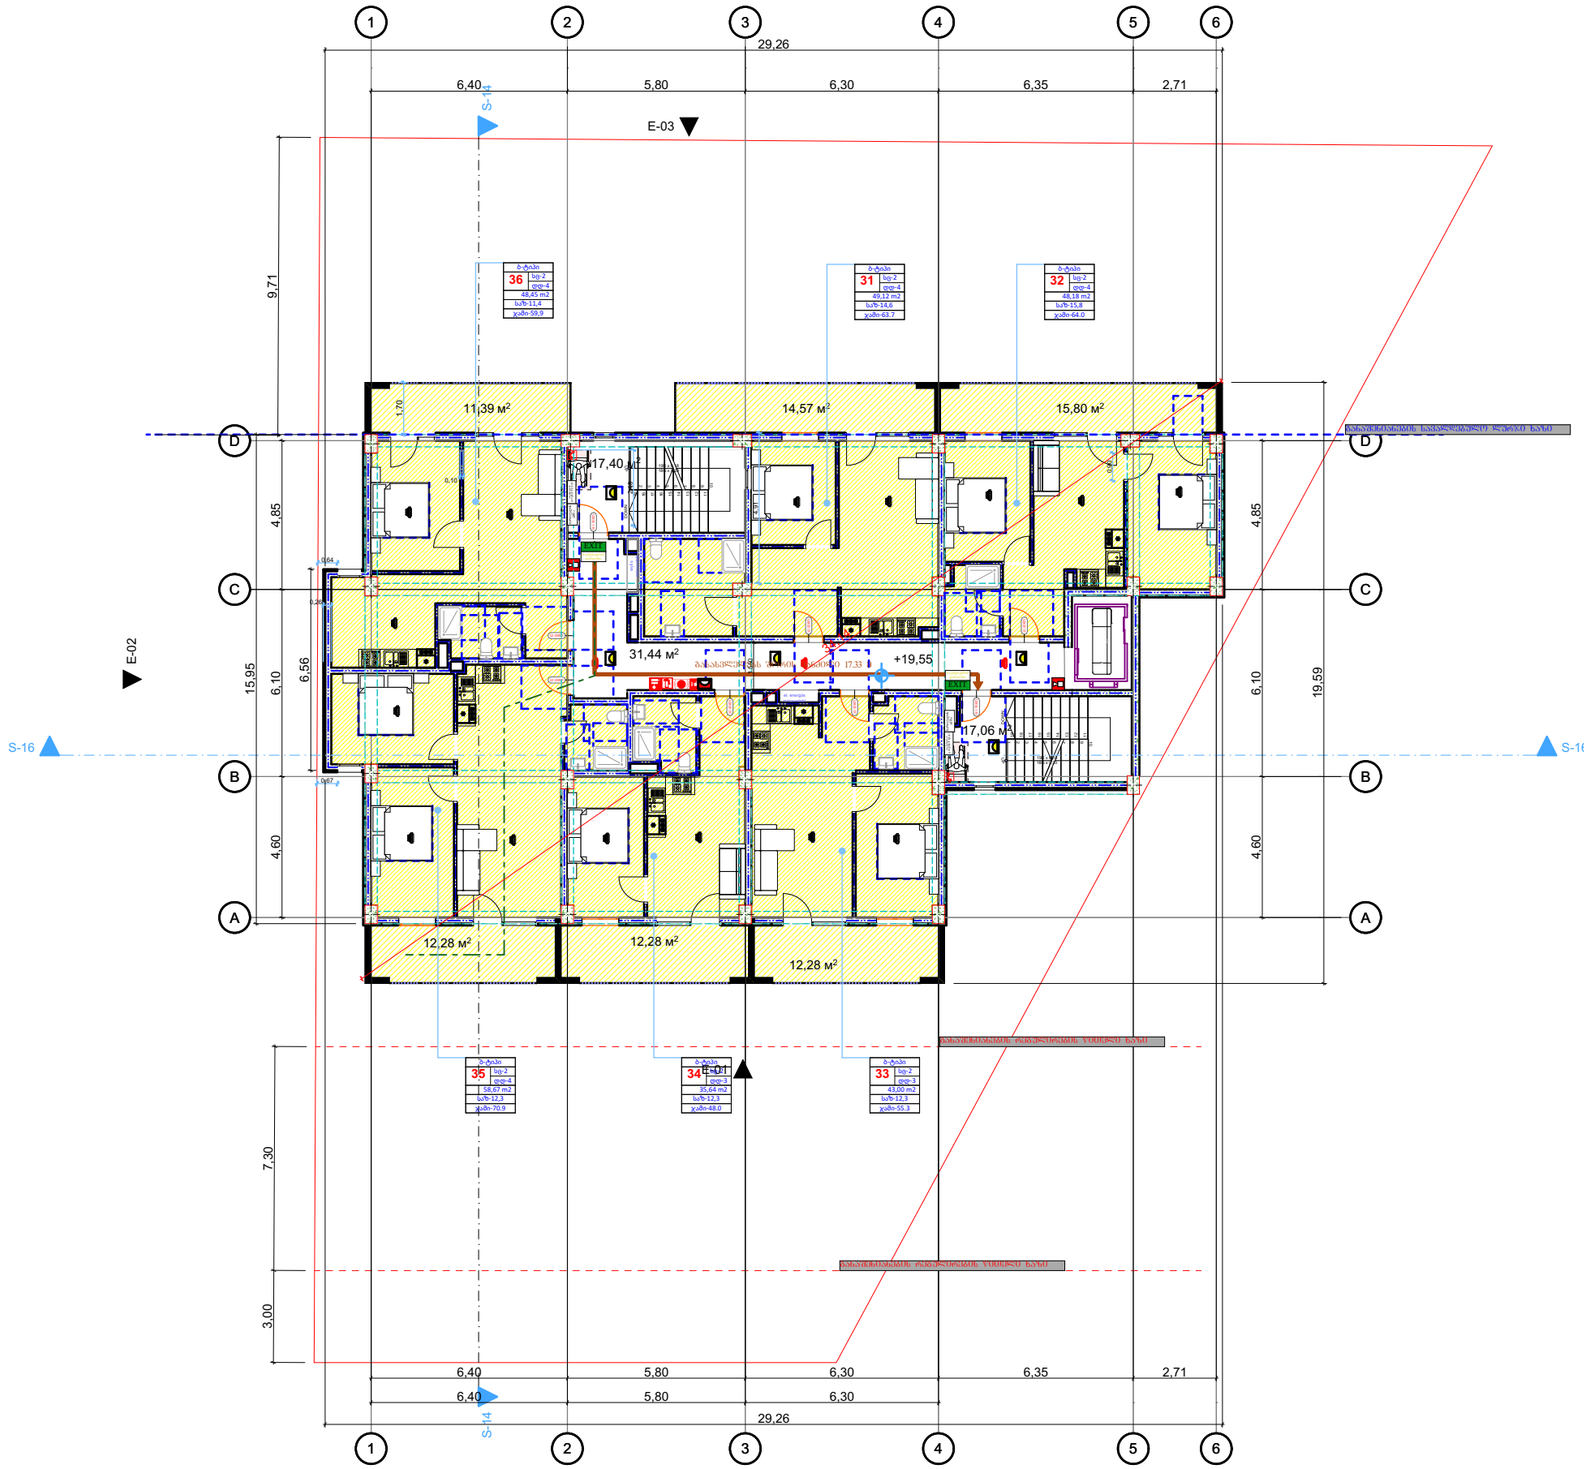


- მიჯაროვებობუსის პარკინგთან მისასვლელი
- სართულის ამოსაცნობი ნიშანი
- ნიშანი საგანგებო ვითარებაში ფართობის გამოყენების შესახებ
- თავშესაფრის ფართობის ნიშანი
- გასასვლელის ნიშანი ბრაილით
- EXIT გასასვლელის ნიშანი მანათობელი
- ჯვამლის ავტომატური ამომრჩენი
- ჯვამლზე მორეაგირე მაუწყებელი
- ავტოსაშხეფი
- სახანძრო მილდგარის თავაკი
- ხელის ცეცხლმაქრი
- ხელით სამართავი სახანძრო განგაშის ღილაკი
- დამკვებელტა შეტყობინების სისტემა
- განგაშის განათება
- საევარიო განათება
- ორმხრივი კავშირის სისტემა
- სახანძრო ჰიდრანტი
- სახანძრო მანქანის მისაერთებელი

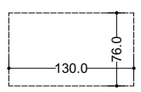

თაბრშესაფრის და სხვისი დახმარებით თავდაღწევის ფართობი

დაკვეთა №	ფორმატი A-3	პირობითი აღნიშვნები	დამკვეთი: "შპს ჰაუსბაუ ქონსთრაქშენ" ს/ნ 01019060546	პროექტის სახელწოდება: მრავალბინიანი საცხოვრებელი სახლი	პროექტის სტატუსი	გეგმები
არქიტექტურული ნაწილი			მისამართი: ქალაქი თბილისი , სოფელი დიღომი, დავარის ქუჩა N 4 ს/კ 01.72.14.035.183	არქიტექტორი	მაშტაბი: 1:200	ნახაზი: +19.600 ნიშნული
შ ე ნ ი შ ვ ნ ე ბ ი: წითელი ხაზი იხილეთ გენ-გეგმაზე				შესასრულა	სტადია	ფურცელი / ფურცლები
				დირექტორი		

გეგმა +22.950 ნიშნული

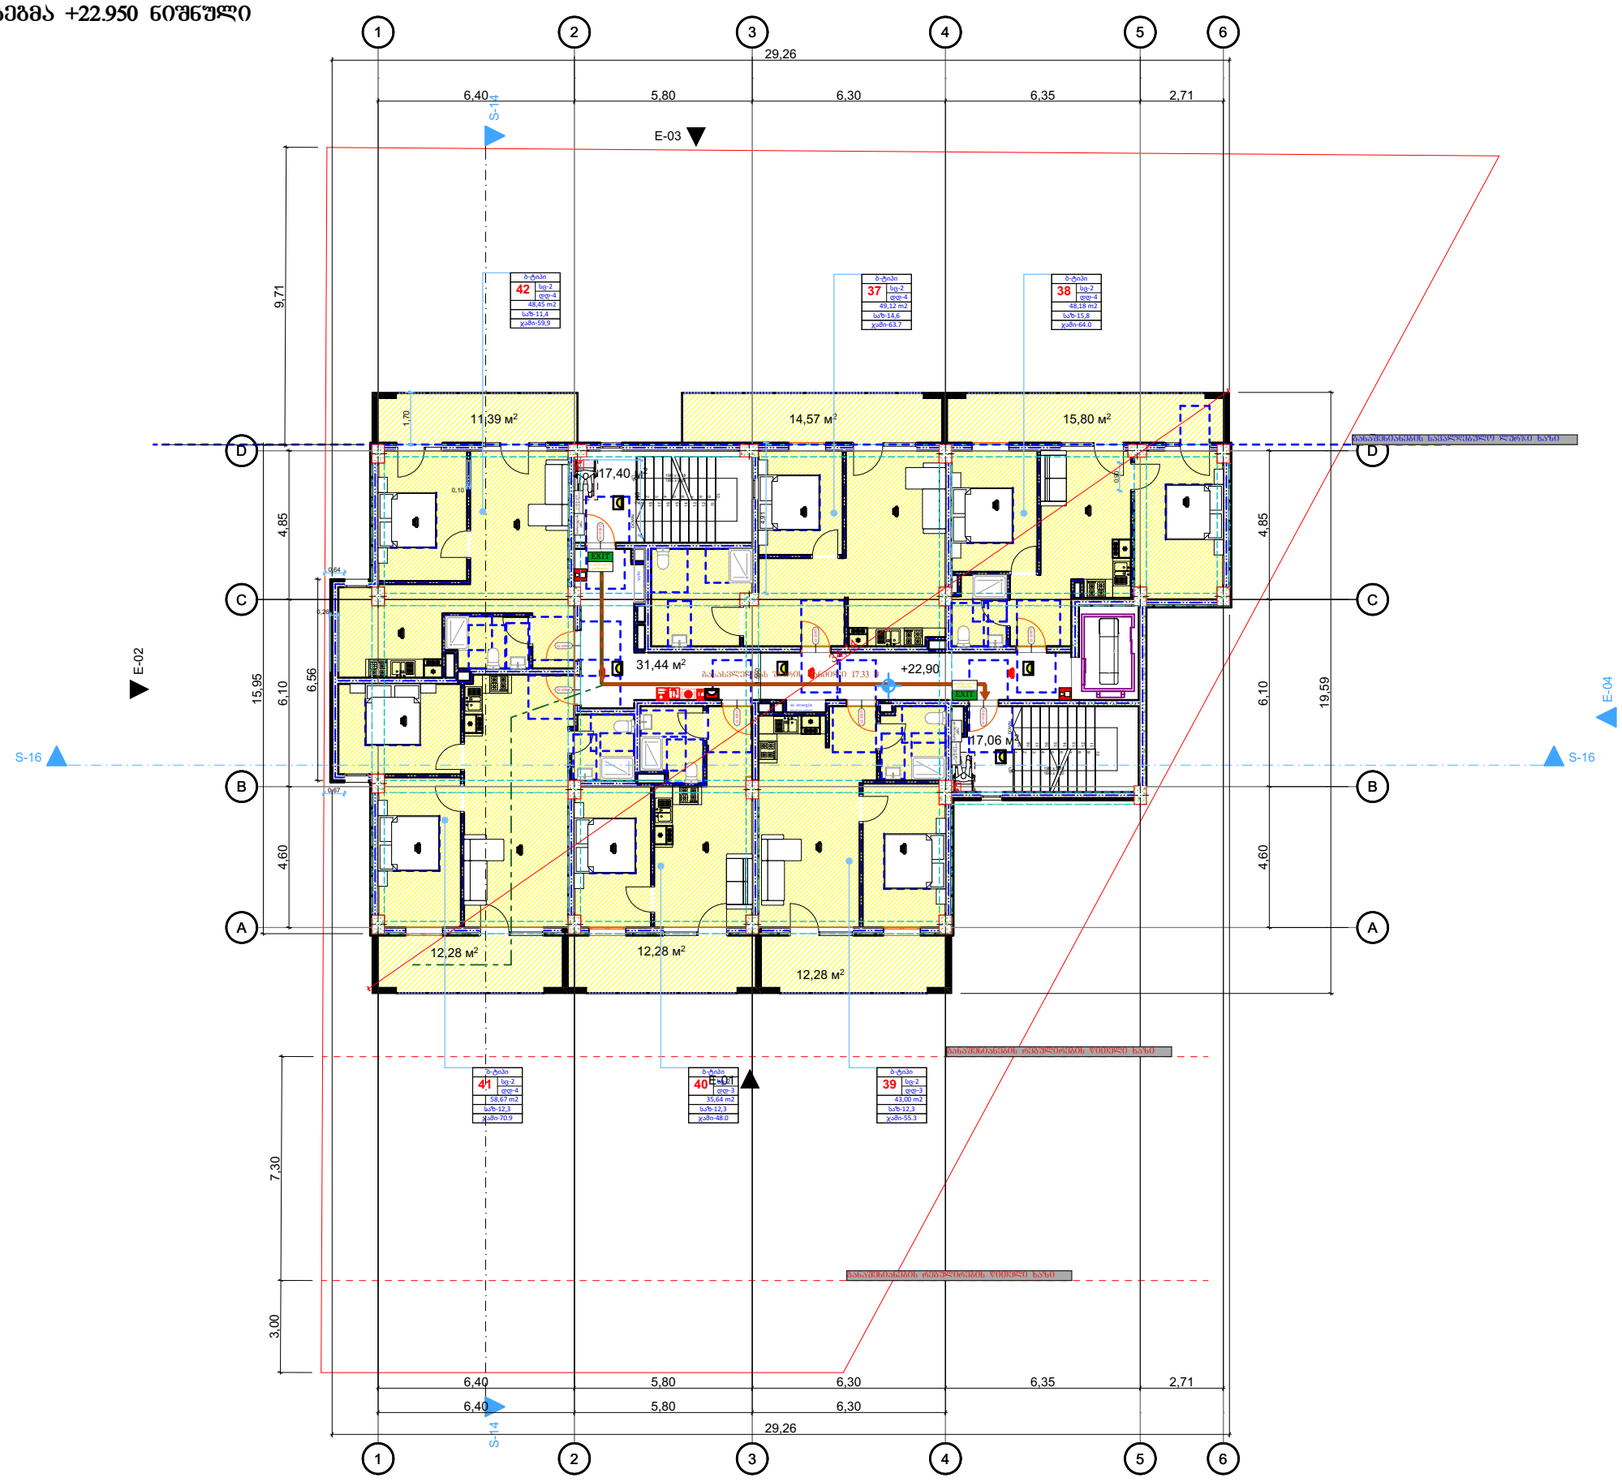

მიჯაროვებობუსის პარაინგმთან მისაგვდომი გასასვლელის ნიშანი

სართულის აღმოსაცნობი ნიშანი

ნიშანი საგანგებო ვითარებაში ფართობის გამოყენების შესახებ

თავშესაფრის ფართობის ნიშანი

გასასვლელის ნიშანი ბრაილით

EXIT გასასვლელის ნიშანი მანათობელი

ჯვამლის ავტომატური აღმომჩენი

ჯვამლზე მორეაგირე მაუწყებელი

ავტოსაშხეფი

სახანძრო მილდგარის თავაკი

ხელის ცეცხლმაქრი

ხელით სამართავი სახანძრო განგაშის ღილაკი

დამკავებელტა შეტყობინების სისტემა


განგაშის განათება

საევარიო განათება

ორმხრივი კავშირის სისტემა

სახანძრო ჰიდრანტი

სახანძრო მანქანის მისაერთებელი

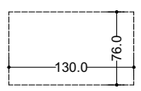


თაჯშესაფრის და სხვისი დახმარებით თავდაღწევის ფართობი

დაკვეთა №	ფორმატი A-3	პირობითი აღნიშვნები	დამკვეთი: "შპს ჰაუსბაუ ქონსთრაქშენ" ს/ნ 01019060546
არქიტექტურული ნაწილი			მისამართი: ქალაქი თბილისი , სოფელი დიღომი, დავარის ქუჩა N 4
შ ე ნ ი შ ვ ნ ე ბ ი: ყოთელი ხაზი იხილეთ გენ-გეგმაზე			ს/კ 01.72.14.035.183

პროექტის სახელწოდება: მრავალბინიანი საცხოვრებელი სახლი			პროექტის სტატუსი
			მაშტაბი: 1:200
არქიტექტორი			ნახაზი: +22.950 ნიშნული
შესრულა			სტადია: ფურცელი: ფურცლები:
დირექტორი			

გეგმა +26.300 ნიშნული

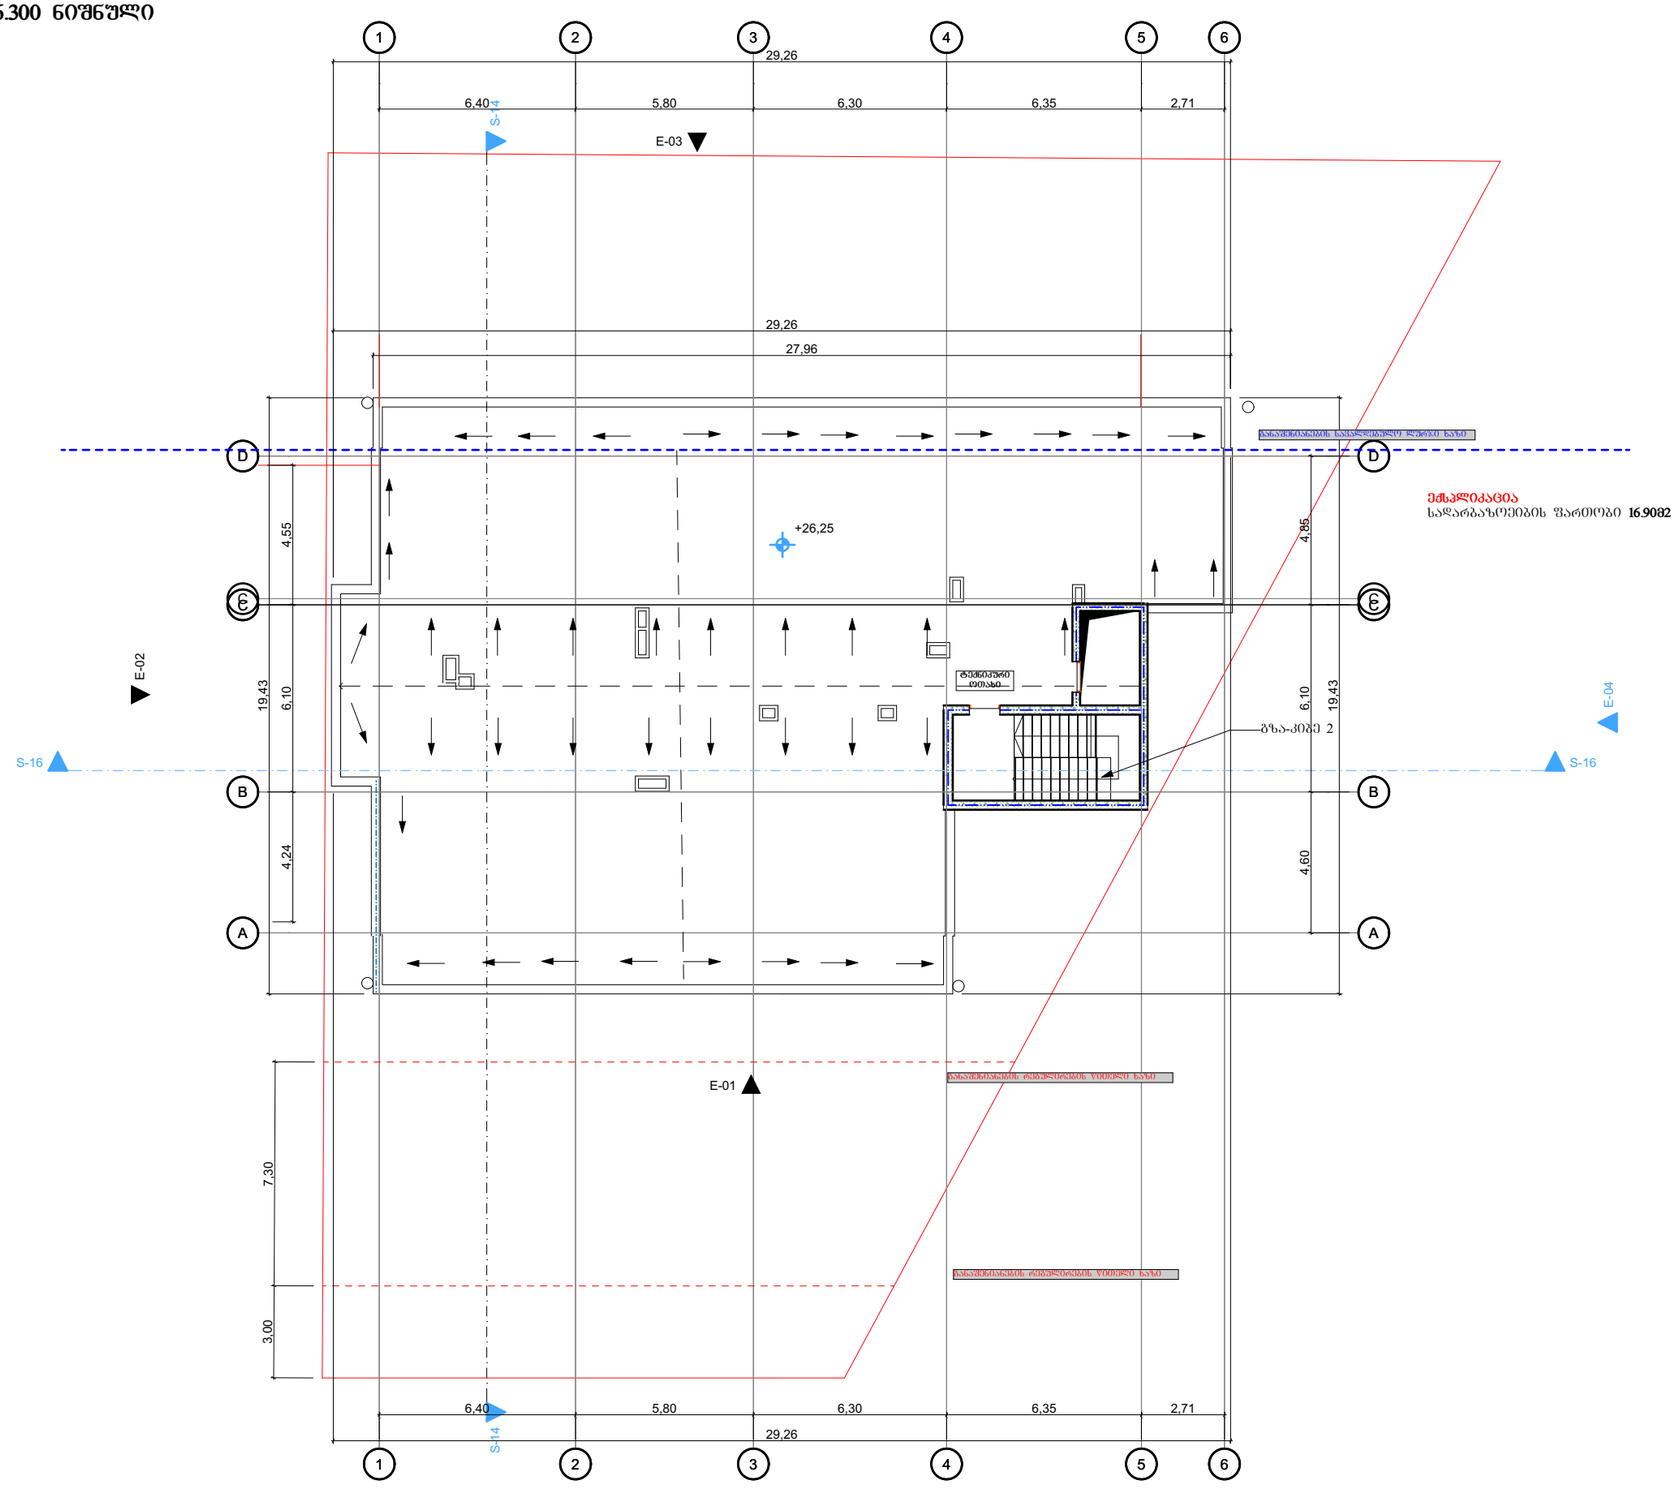

მიკროავტობუსის პარკინგთან მისასვლელი

სართულის ამომსაცნობი ნიშანი

ნიშანი საგანგებო ვითარებაში ფართობის გამოყენების შესახებ

თავშესაფრის ფართობის ნიშანი

გასასვლელის ნიშანი ბრაილით

EXIT გასასვლელის ნიშანი მანათობელი

ჯვამლის ავტომატური აღმომჩენი

ჯვამლზე მორეაგირე მაუწყებელი

ავტოსაშხეფი

სახანძრო მილდგარის თავაკი

ხელის ცეცხლმაქრი

ხელით სამართავი სახანძრო განგაშის ღილაკი

დამაკავებელტა შეტყობინების სისტემა

განგაშის განათება

საევარიო განათება

ორმხრივი კავშირის სისტემა


სახანძრო ჰიდრანტი

სახანძრო მანქანის მისაერთებელი

130.0 76.0 თაროშესაფრის და სხვისი დახმარებით თავდაღწევის ფართობი

დაკვეთა №	ფორმატი A-3	პირობითი აღნიშვნები	დამკვეთი: "შპს ჰაუსბაუ ქონსთრაქშენ" ს/ნ 01019060546	პროექტის სახელწოდება: მრავალბინიანი საცხოვრებელი სახლი
არქიტექტურული ნაწილი			მისამართი: ქალაქი თბილისი , სოფელი დიღომი, დავარის ქუჩა N 4 ს/კ 01.72.14.035.183	არქიტექტორი / შეასრულა / დირექტორი
შ ე ნ ი შ ვ ნ ე ბ ი: წითელი ხაზი იხილეთ გენ-გეგმაზე				პროექტის სტატუსი / მაშტაბი: 1:200 / სტადია
				ნახაზი: +26.300 ნიშნული / ფურცელი / ფურცლები
				გეგმები

გეგმა ±0.00 ნიშნული

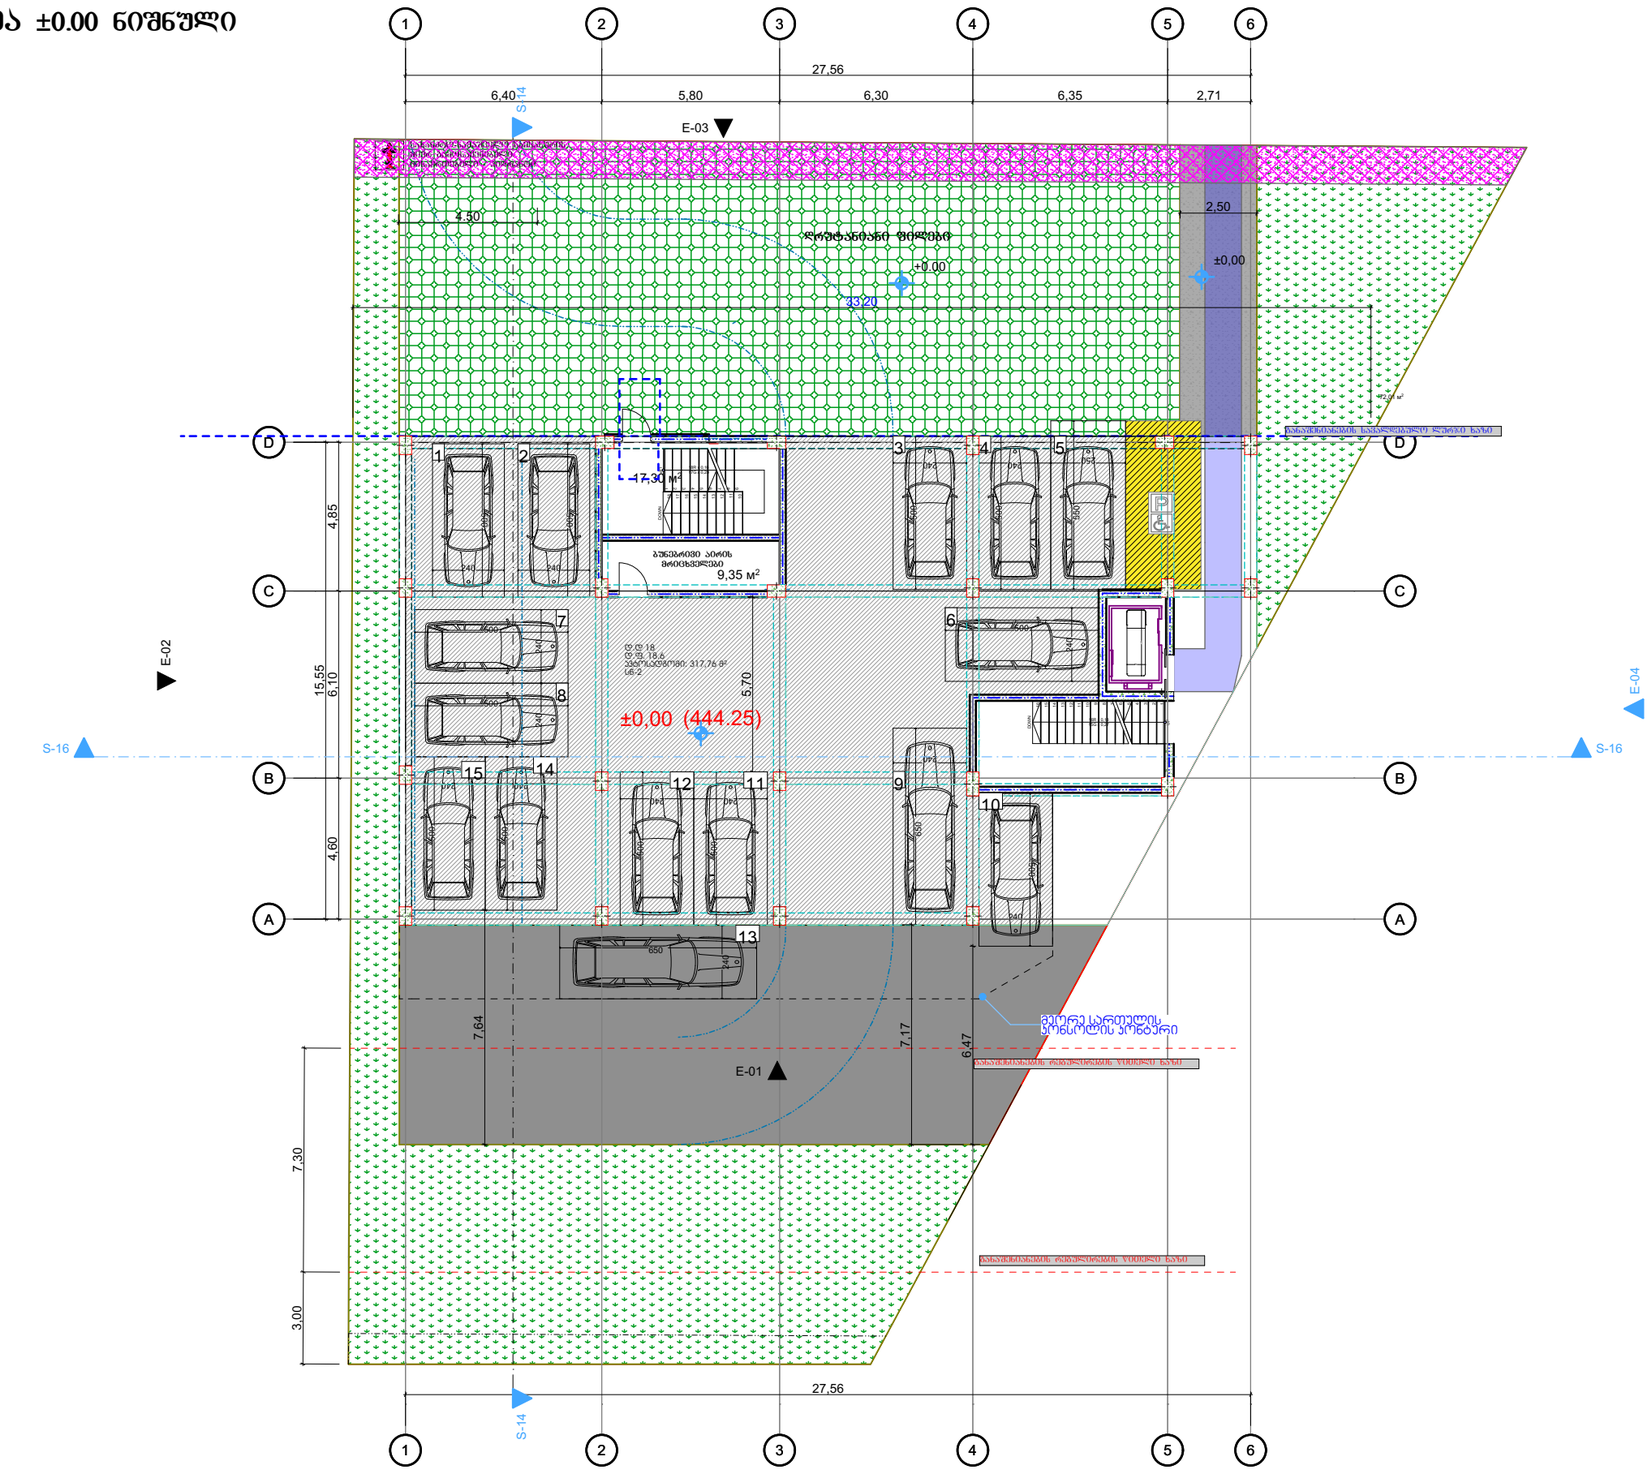


პირობითი ნიშნები


მისაწვდომი სივრცე

მოსატრიალებელი სივრცეები


ვარიანტი 1

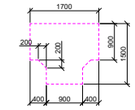

ვარიანტი 2

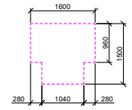


ვარიანტი 3

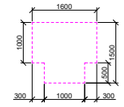


ვარიანტი 4




კარის წინ თავისუფალი სივრცე

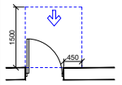


თავისუფალი სივრცე კართან განვრირებისთვის
- ანაკიდნი კარი
წინიდან მისაწვდომი - გამოწვევით გაღება

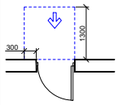


თავისუფალი სივრცე კართან განვრირებისთვის
- ანაკიდნი კარი
წინიდან მისაწვდომი - მიწოლით გაღება

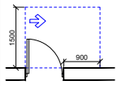


თავისუფალი სივრცე კართან განვრირებისთვის
- ანაკიდნი კარი
ბანაკის მხრიდან მისაწვდომი - გამოწვევით გაღება

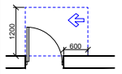


თავისუფალი სივრცე კართან განვრირებისთვის
- ანაკიდნი კარი
საკაბის მხრიდან მისაწვდომი - გამოწვევით გაღება

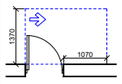

თავისუფალი სივრცე კართან განვრირებისთვის
- ანაკიდნი კარი
ბანაკის მხრიდან მისაწვდომი - გამოწვევით გაღება

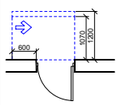

თავისუფალი სივრცე კართან განვრირებისთვის
- ანაკიდნი კარი
საკაბის მხრიდან მისაწვდომი - მიწოლით გაღება
120 მინ. თუ მოწყობილია მიმხვრევი

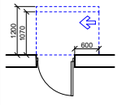


თავისუფალი სივრცე კართან განვრირებისთვის
- ანაკიდნი კარი
ბანაკის მხრიდან მისაწვდომი - მიწოლით გაღება
120 მინ. თუ მოწყობილია მიმხვრევი

შენიშვნები:

1. იატაკის ზედაპირები მოეწყობა ისე, რომ იქნება მდგრადი, მყარი და არასრიალა.

დაკვეთა №	ფორმატი A-3	პირობითი აღნიშვნები	დამკვეთი: "შპს ჰაუსბაუ ქონსთრაქშენ" ს/ნ 01019060546	პროექტის სახელწოდება: მრავალბინიანი საცხოვრებელი სახლი		პროექტის სტატუსი	გეგმები
არქიტექტურული ნაწილი			მისამართი: ქალაქი თბილისი , სოფელი დიღომი, დავარის ქუჩა N 4 ს/კ 01.72.14.035.183	არქიტექტორი		მაშტაბი: 1:200	ნახაზი: ±0.00 ნიშნული
შ ე ნ ი შ ვ ნ ე ბ ი: წითელი ხაზი იხილეთ გენ-გეგმაზე				შესრულა		სტადია	ფურცელი / ფურცლები
				დირექტორი			

გეგმა +2.800 ნიშნული

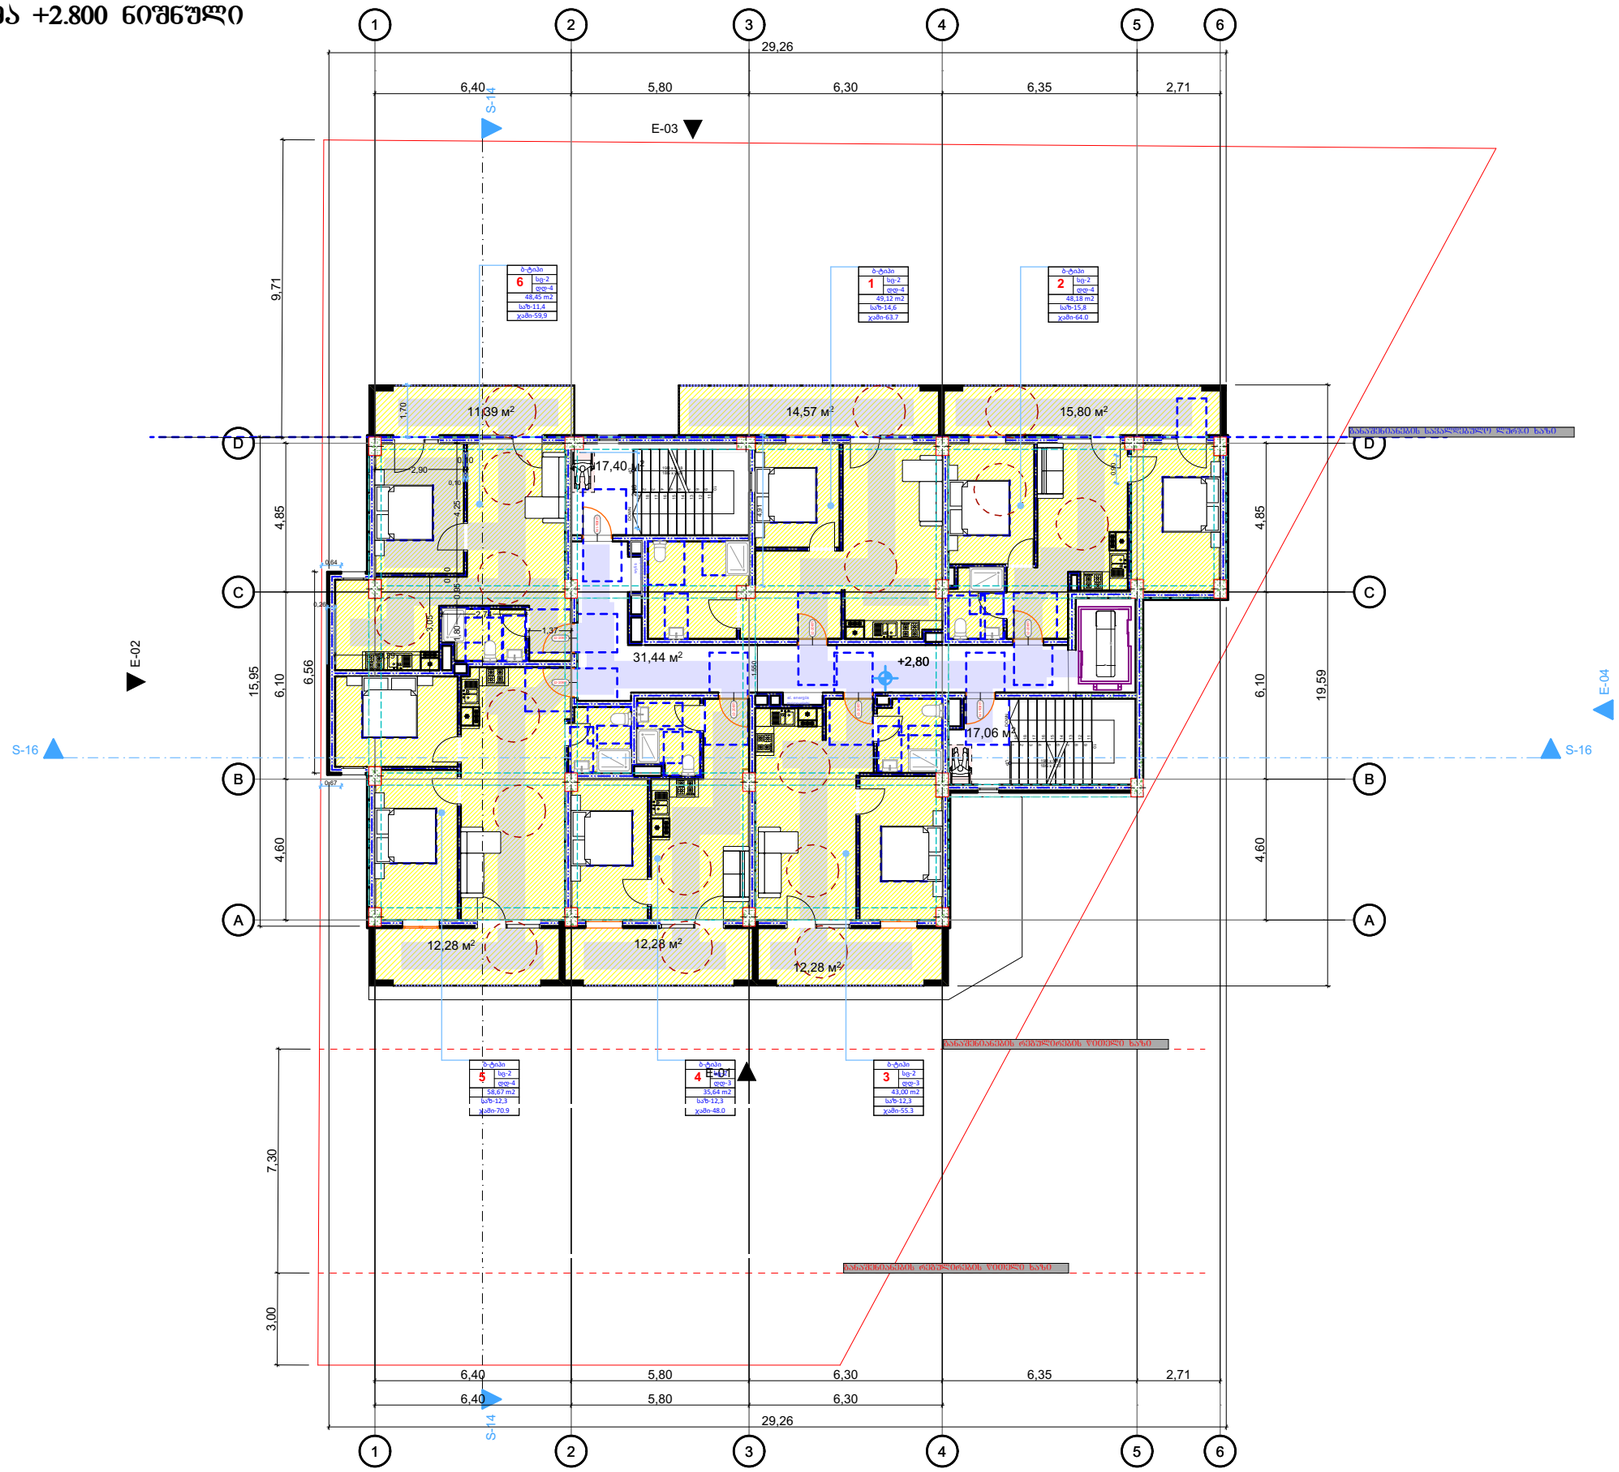


პირობითი ნიშნები


მისაბმელი სვლაგეზი

მოსახრიალებელი სივრცეები


ვარიანტი 1

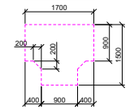


ვარიანტი 2

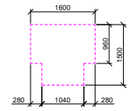


ვარიანტი 3

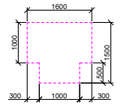


ვარიანტი 4

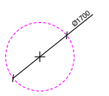


კარის წინ თავისუფალი სივრცე

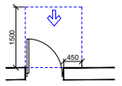


თავისუფალი სივრცე კართან განვრირებისთვის - ანაკიდნი კარი მიმდინარე მისაბმელიდან - გამოქვითი გალება

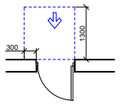


თავისუფალი სივრცე კართან განვრირებისთვის - ანაკიდნი კარი მიმდინარე მისაბმელიდან - მიმოლითი გალება

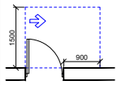


თავისუფალი სივრცე კართან განვრირებისთვის - ანაკიდნი კარი ანაბმის მხრიდან მისაბმელიდან - გამოქვითი გალება

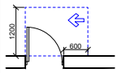


თავისუფალი სივრცე კართან განვრირებისთვის - ანაკიდნი კარი საკაბის მხრიდან მისაბმელიდან - გამოქვითი გალება

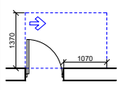

თავისუფალი სივრცე კართან განვრირებისთვის - ანაკიდნი კარი ანაბმის მხრიდან მისაბმელიდან - გამოქვითი გალება

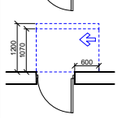

თავისუფალი სივრცე კართან განვრირებისთვის - ანაკიდნი კარი საკაბის მხრიდან მისაბმელიდან - მიმოლითი გალება 120 მიმ. თუ მოწყობილია მიმხვრევი

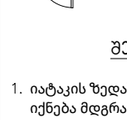


თავისუფალი სივრცე კართან განვრირებისთვის - ანაკიდნი კარი ანაბმის მხრიდან მისაბმელიდან - მიმოლითი გალება 120 მიმ. თუ მოწყობილია მიმხვრევი

შენიშვნები:

1. იატაკის ზედაპირები მოეწყობა ისე, რომ იქნება მდგრადი, მყარი და არასრიალა.

დაკვეთა №	ფორმატი A-3	პირობითი აღნიშვნები	დამკვეთი: "შპს ჰაუსბაუ ქონსთრაქშენ" ს/ნ 01019060546	პროექტის სახელწოდება: მრავალბინიანი საცხოვრებელი სახლი	პროექტის სტატუსი / გეგმები
არქიტექტურული ნაწილი			მისამართი: ქალაქი თბილისი , სოფელი დიღომი, დავარის ქუჩა N 4 ს/კ 01.72.14.035.183	მაშტაბი: 1:200	ნახაზი: +2.800 ნიშნული
შ ე ნ ი შ ვ ნ ე ბ ი: წითელი ხაზი იხილეთ გენ-გეგმაზე				არქიტექტორი / შესრულა / დირექტორი	სტადია / ფურცელი / ფურცლები

გეგმა +6.200 ნიშნული

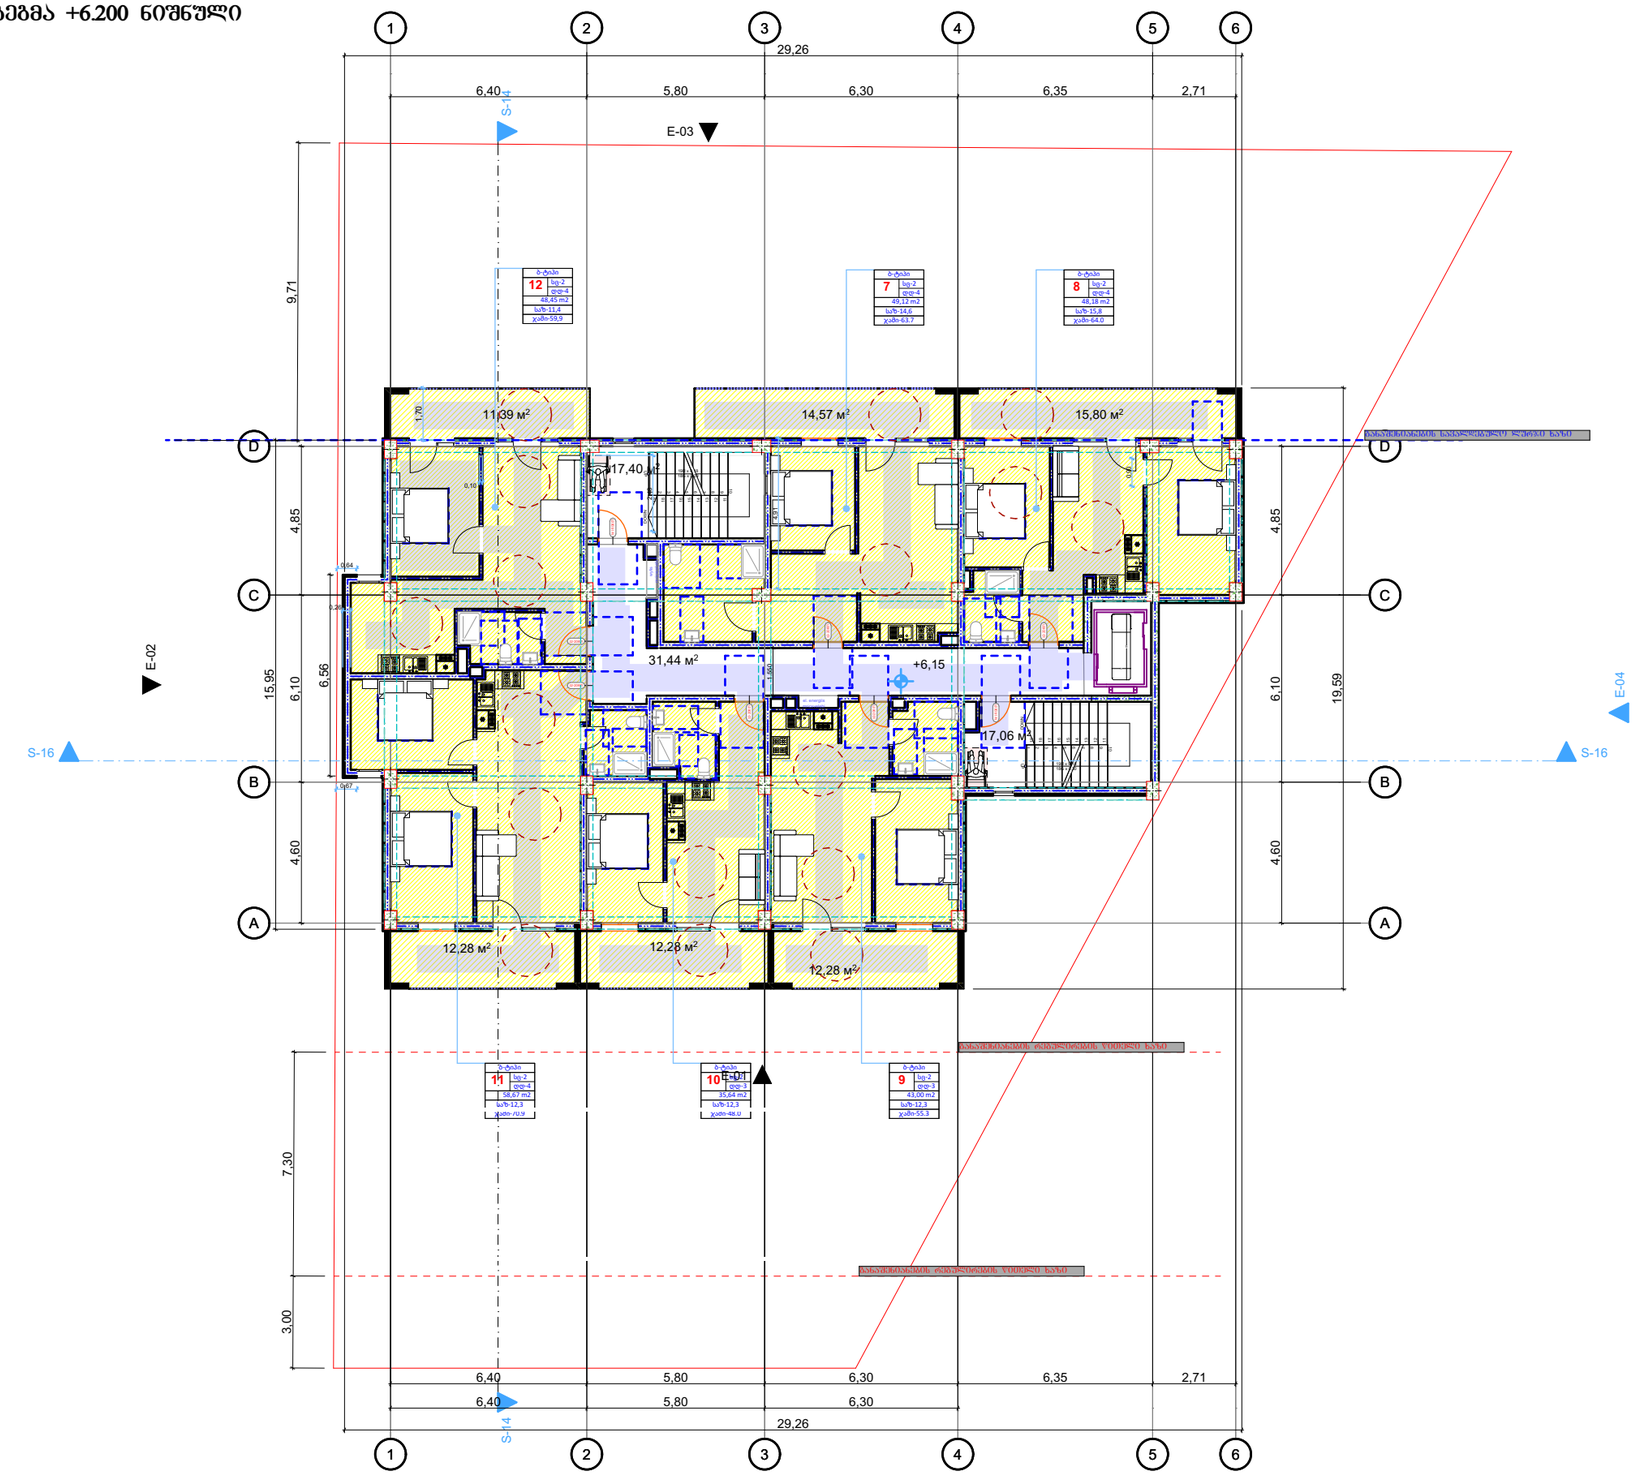


პირობითი ნიშნები


მისაბჯენი სვეტები

მოსახრიალებელი სივრცეები


ვარიანტი 1

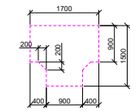


ვარიანტი 2

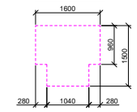


ვარიანტი 3

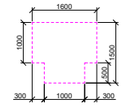


ვარიანტი 4

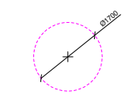


ჯარის წინ თავისუფალი სივრცე

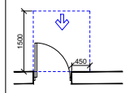


თავისუფალი სივრცე კართან განვირებისთვის
- ანაკიდანი კარი
მინიდან მისაბჯენამდე - გადოვებით გაღება

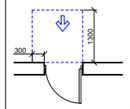


თავისუფალი სივრცე კართან განვირებისთვის
- ანაკიდანი კარი
მინიდან მისაბჯენამდე - მიწოლით გაღება

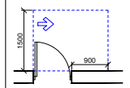


თავისუფალი სივრცე კართან განვირებისთვის
- ანაკიდანი კარი
ანაკიდის მხრიდან მისაბჯენამდე - გადოვებით გაღება

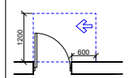


თავისუფალი სივრცე კართან განვირებისთვის
- ანაკიდანი კარი
საკეტის მხრიდან მისაბჯენამდე - გადოვებით გაღება

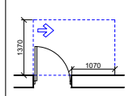

თავისუფალი სივრცე კართან განვირებისთვის
- ანაკიდანი კარი
ანაკიდის მხრიდან მისაბჯენამდე - გადოვებით გაღება

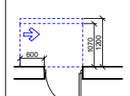

თავისუფალი სივრცე კართან განვირებისთვის
- ანაკიდანი კარი
ანაკიდის მხრიდან მისაბჯენამდე - მიწოლით გაღება
120 მიწ. თუ გოგყობილია მიმხვრავი

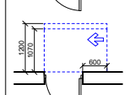


თავისუფალი სივრცე კართან განვირებისთვის
- ანაკიდანი კარი
ანაკიდის მხრიდან მისაბჯენამდე - მიწოლით გაღება
120 მიწ. თუ გოგყობილია მიმხვრავი

შენიშვნები:

1. იატაკის ზედაპირები მოეწყობა ისე, რომ იქნება მდგრადი, მყარი და არასრიალა.

დაკვეთა №	ფორმატი A-3	პირობითი აღნიშვნები	დამკვეთი: "შპს ჰაუსბაუ ქონსთრაქშენ" ს/ნ 01019060546	პროექტის სახელწოდება: მრავალბინიანი საცხოვრებელი სახლი		პროექტის სტატუსი	გეგმები
არქიტექტურული ნაწილი			მისამართი: ქალაქი თბილისი , სოფელი დიღომი, დავარის ქუჩა N 4 ს/კ 01.72.14.035.183	არქიტექტორი		მაშტაბი: 1:200	ნახაზი: +6.200 ნიშნული
შ ე ნ ი შ ვ ნ ე ბ ი: წითელი ხაზი იხილეთ გენ-გეგმაზე				შესასრულა		სტადია	ფურცელი / ფურცლები
				დირექტორი			

გეგმა +9.550 ნიშნული

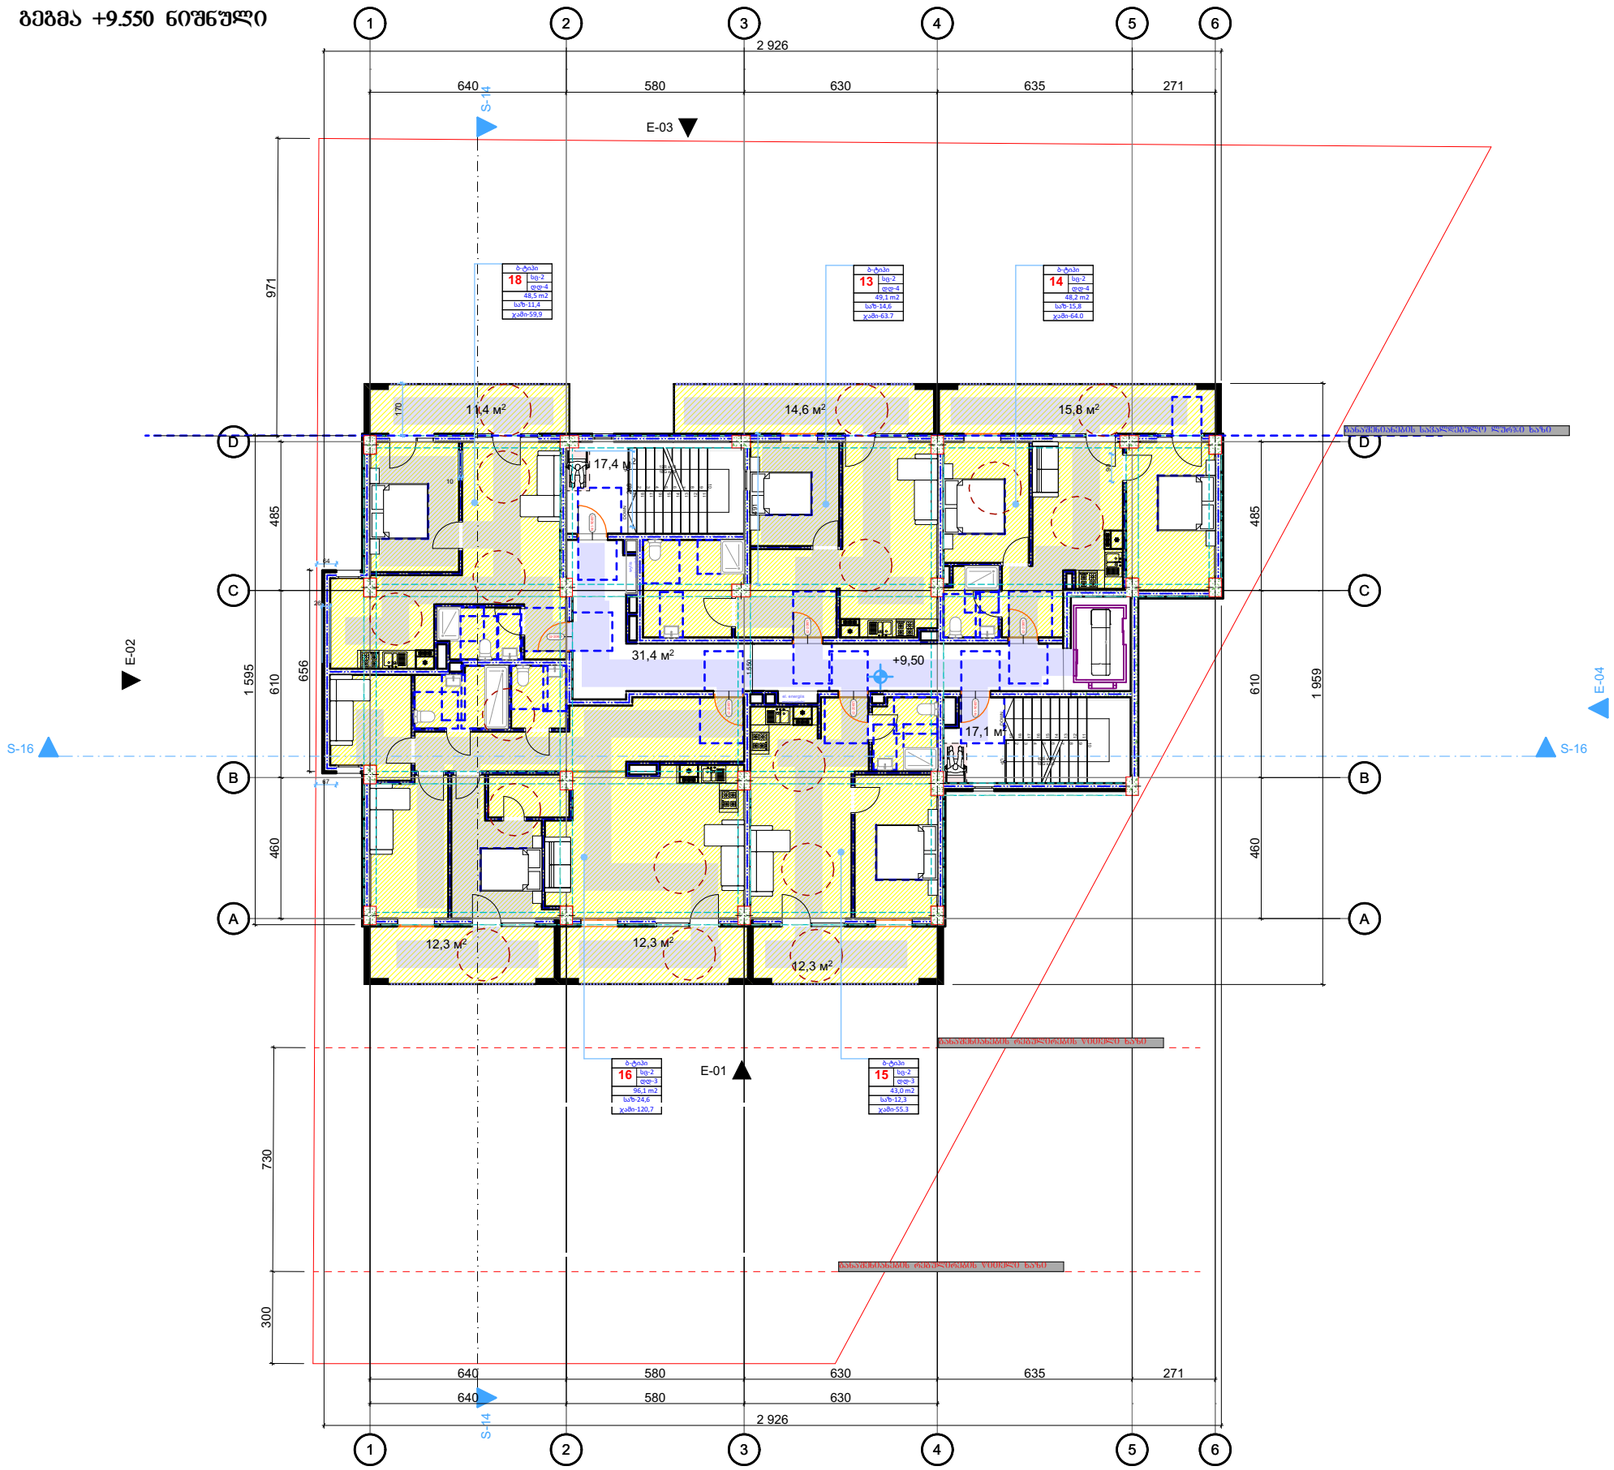


პირობითი ნიშნები


მისაბმელი სვლაგზა

მოსახრიალებელი სივრცეები


ვარიანტი 1

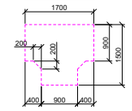


ვარიანტი 2

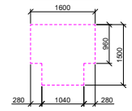


ვარიანტი 3

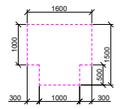

ვარიანტი 4

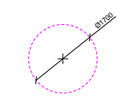

ჯარის წინ თავისუფალი სივრცე

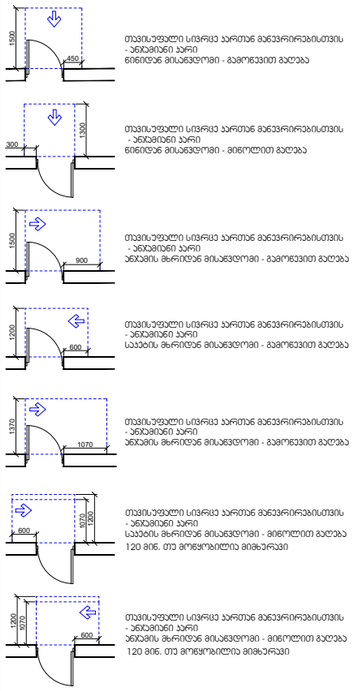


შენიშვნები:

1. იატაკის ზედაპირები მოეწყობა ისე, რომ იქნება მდგრადი, მყარი და არასრიალა.

დაკვეთა №	ფორმატი A-3	პირობითი აღნიშვნები	დამკვეთი: "შპს ჰაუსბაუ ქონსთრაქშენ" ს/ნ 01019060546	პროექტის სახელწოდება: მრავალბინიანი საცხოვრებელი სახლი		პროექტის სტატუსი	გეგმები
არქიტექტურული ნაწილი			მისამართი: ქალაქი თბილისი , სოფელი დიღომი, დავარის ქუჩა N 4 ს/კ 01.72.14.035.183	არქიტექტორი		მაშტაბი: 1:200	ნახაზი: +9.550 ნიშნული
შ ე ნ ი შ ვ ნ ე ბ ი: წითელი ხაზი იხილეთ გენ-გეგმაზე				შესრულა		სტადია	ფურცელი / ფურცლები
				დირექტორი			


გეგმა +12.900 ნიშნული

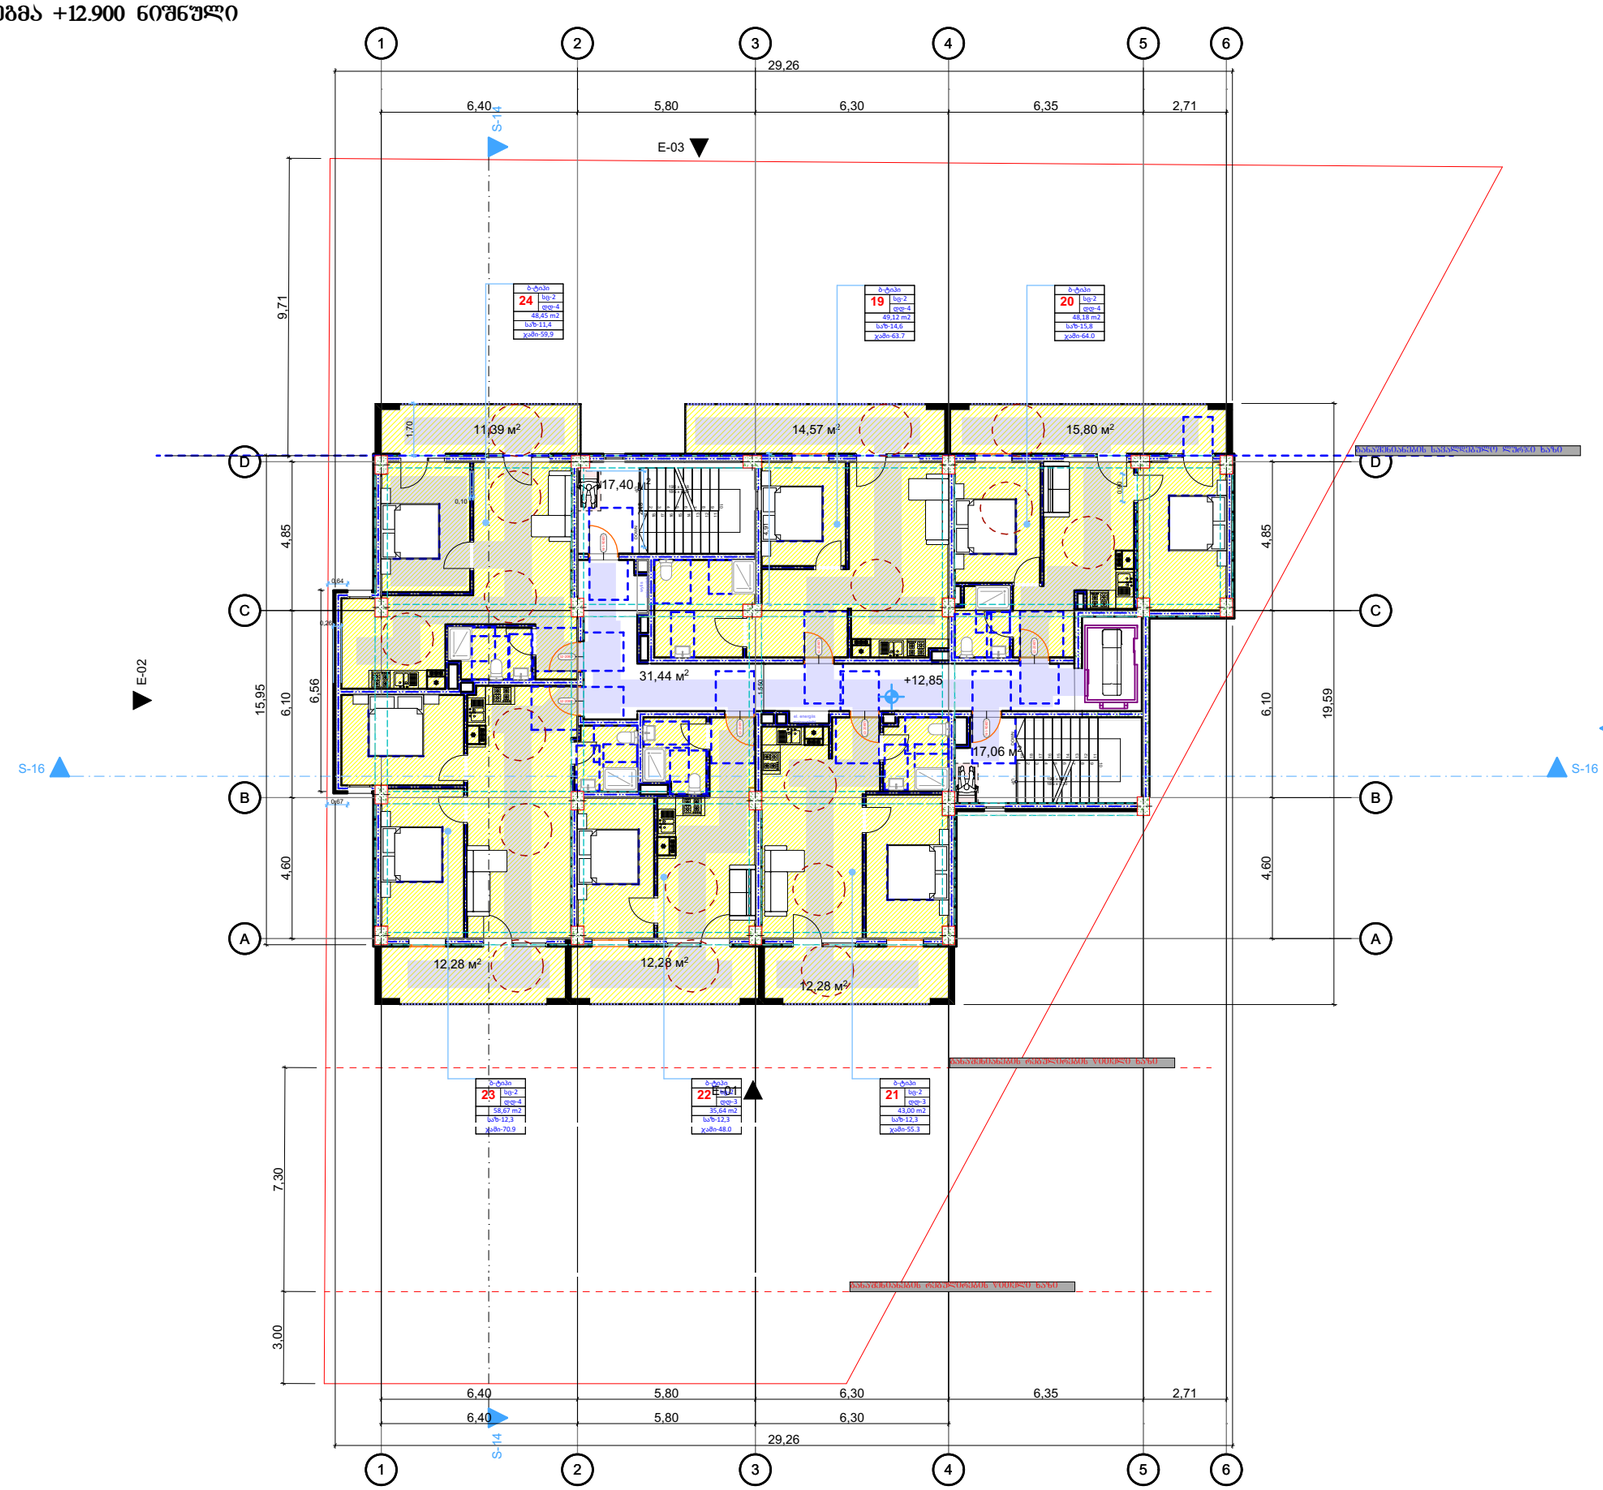


პირობითი ნიშნები

მისაბჯდომი სვლაგეზი

მოსახრიალებელი სივრცეები

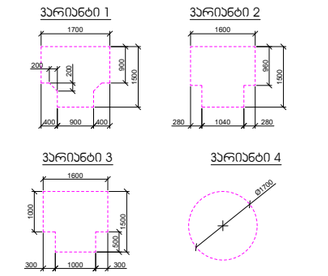

ჯარის წინ თავისუფალი სივრცე

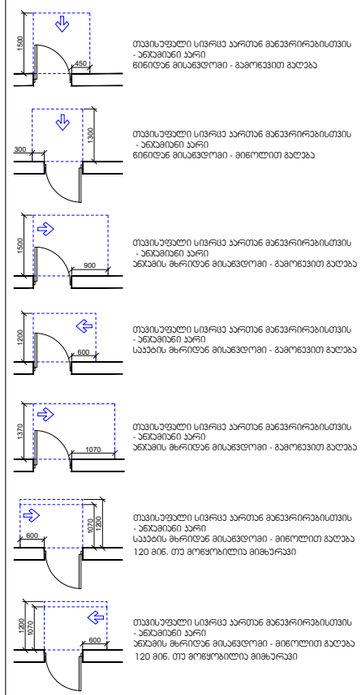


შენიშვნები:

1. იატაკის ზედაპირები მოეწყობა ისე, რომ იქნება მდგრადი, მყარი და არასრიალა.

დაკვეთა №	ფორმატი A-3	პირობითი აღნიშვნები	დამკვეთი: "შპს ჰაუსბაუ ქონსთრაქშენ" ს/ნ 01019060546	პროექტის სახელწოდება: მრავალბინიანი საცხოვრებელი სახლი	პროექტის სტატუსი / გეგმები
არქიტექტურული ნაწილი			მისამართი: ქალაქი თბილისი , სოფელი დიღომი, დავარის ქუჩა N 4 ს/კ 01.72.14.035.183	მაშტაბი: 1:200	ნახაზი: +12.900 ნიშნული
შ ე ნ ი შ ვ ნ ე ბ ი: წითელი ხაზი იხილეთ გენ-გეგმაზე			არქიტექტორი / შეასრულა / დირექტორი	სტადია	ფურცელი / ფურცლები


გეგმა +16.250 ნიშნული

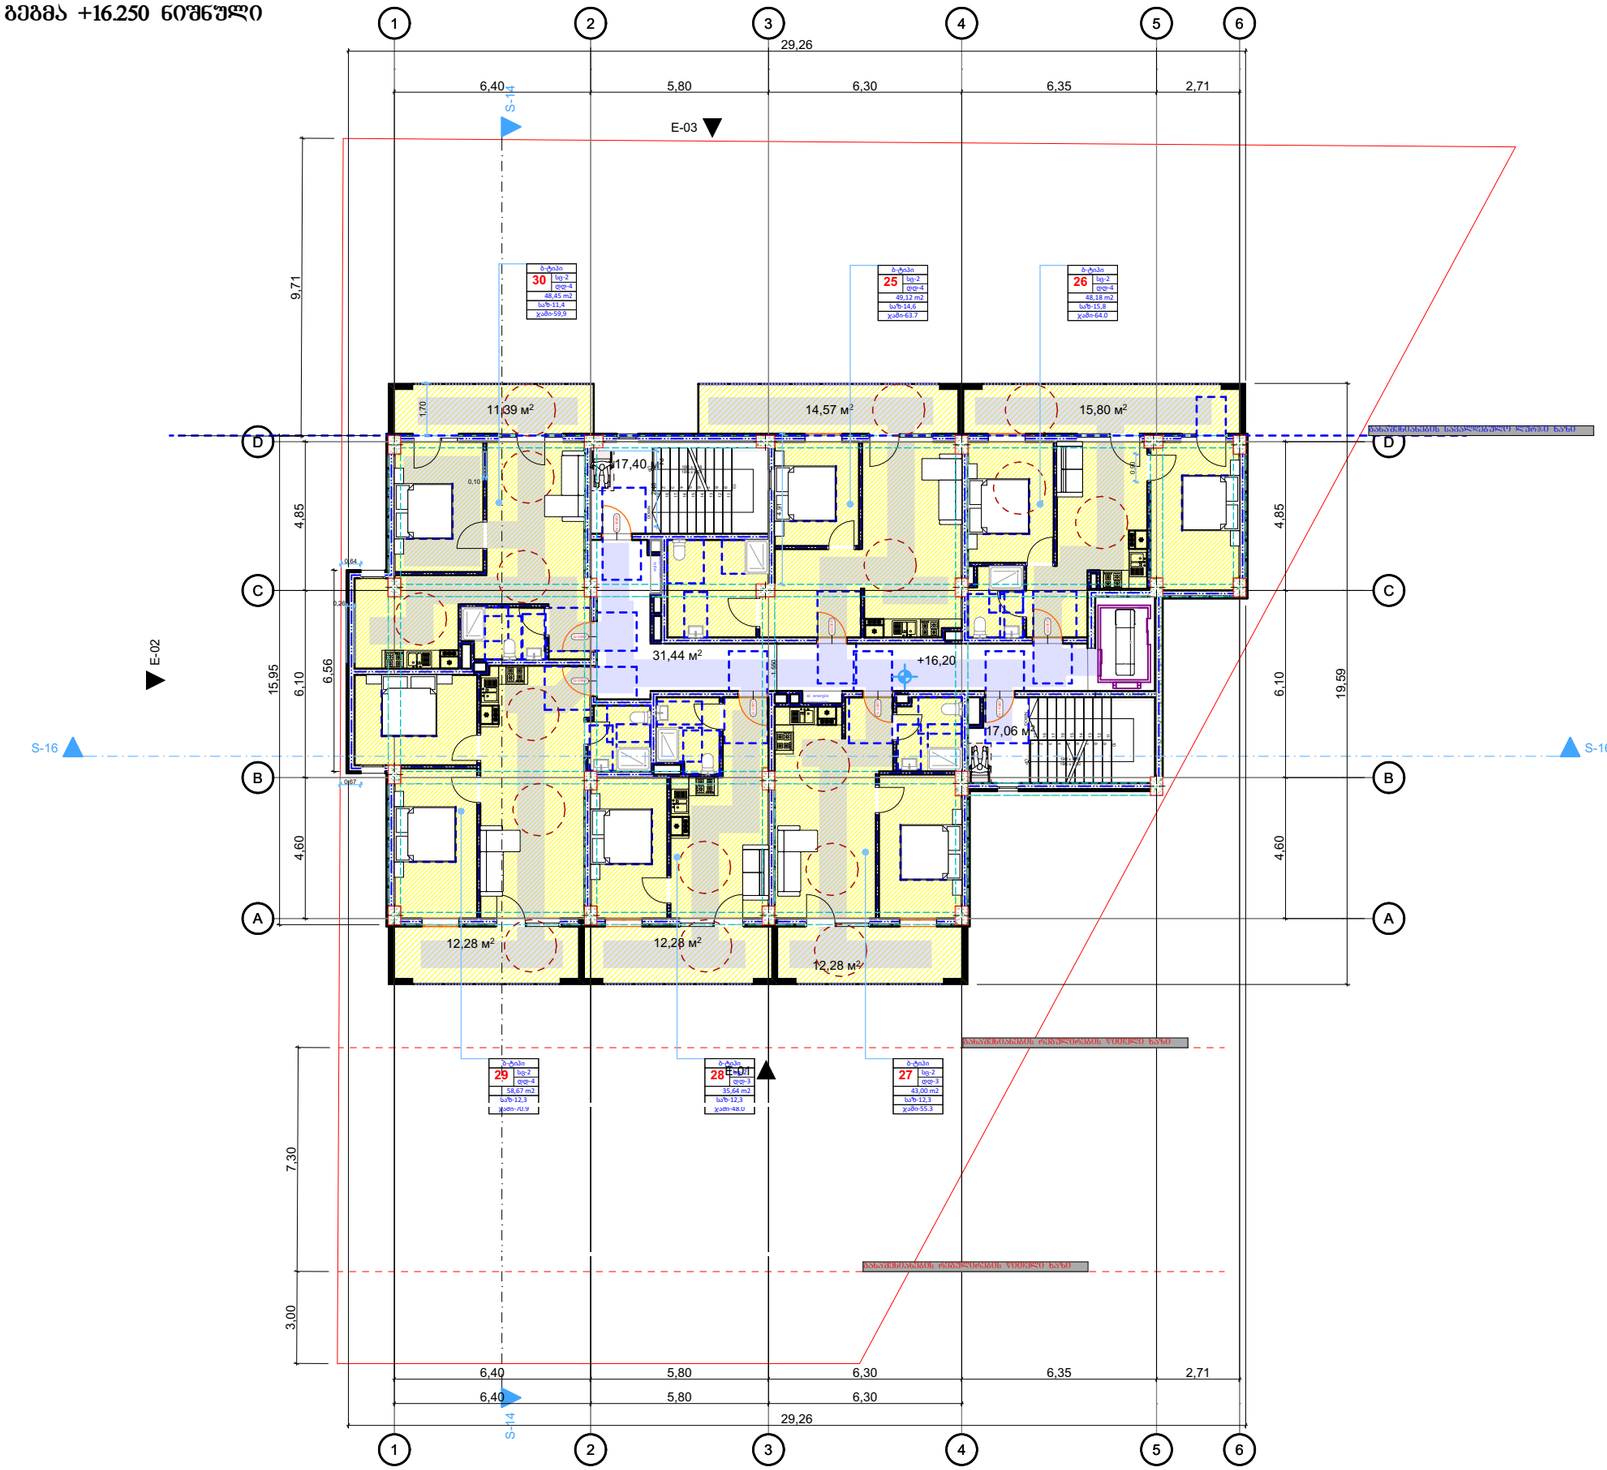


პირობითი ნიშნები

მისაბჯენი სვეტები

მოსახრიალებელი სივრცეები

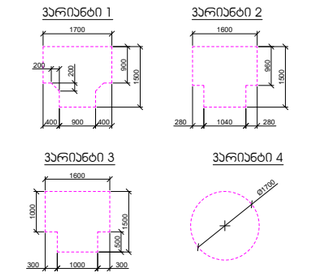

კარის წინ თავისუფალი სივრცე

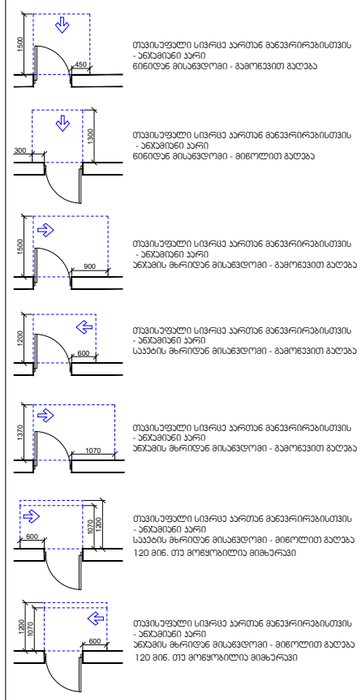


შენიშვნები:

1. იატაკის ზედაპირები მოეწყობა ისე, რომ იქნება მდგრადი, მყარი და არასრიალა.

დაკვეთა №	ფორმატი A-3	პირობითი აღნიშვნები	დამკვეთი: "შპს ჰაუსბაუ ქონსთრაქშენ" ს/ნ 01019060546	პროექტის სახელწოდება: მრავალბინიანი საცხოვრებელი სახლი		პროექტის სტატუსი	გეგმები
არქიტექტურული ნაწილი			მისამართი: ქალაქი თბილისი , სოფელი დიღომი, დავარის ქუჩა N 4 ს/კ 01.72.14.035.183	არქიტექტორი		მაშტაბი: 1:200	ნახაზი: +16.250 ნიშნული
შ ე ნ ი შ ვ ნ ე ბ ი: წითელი ხაზი იხილეთ გენ-გეგმაზე				შეასრულა		სტადია	ფურცელი / ფურცლები
				დირექტორი			

გეგმა +19.600 ნიშნული

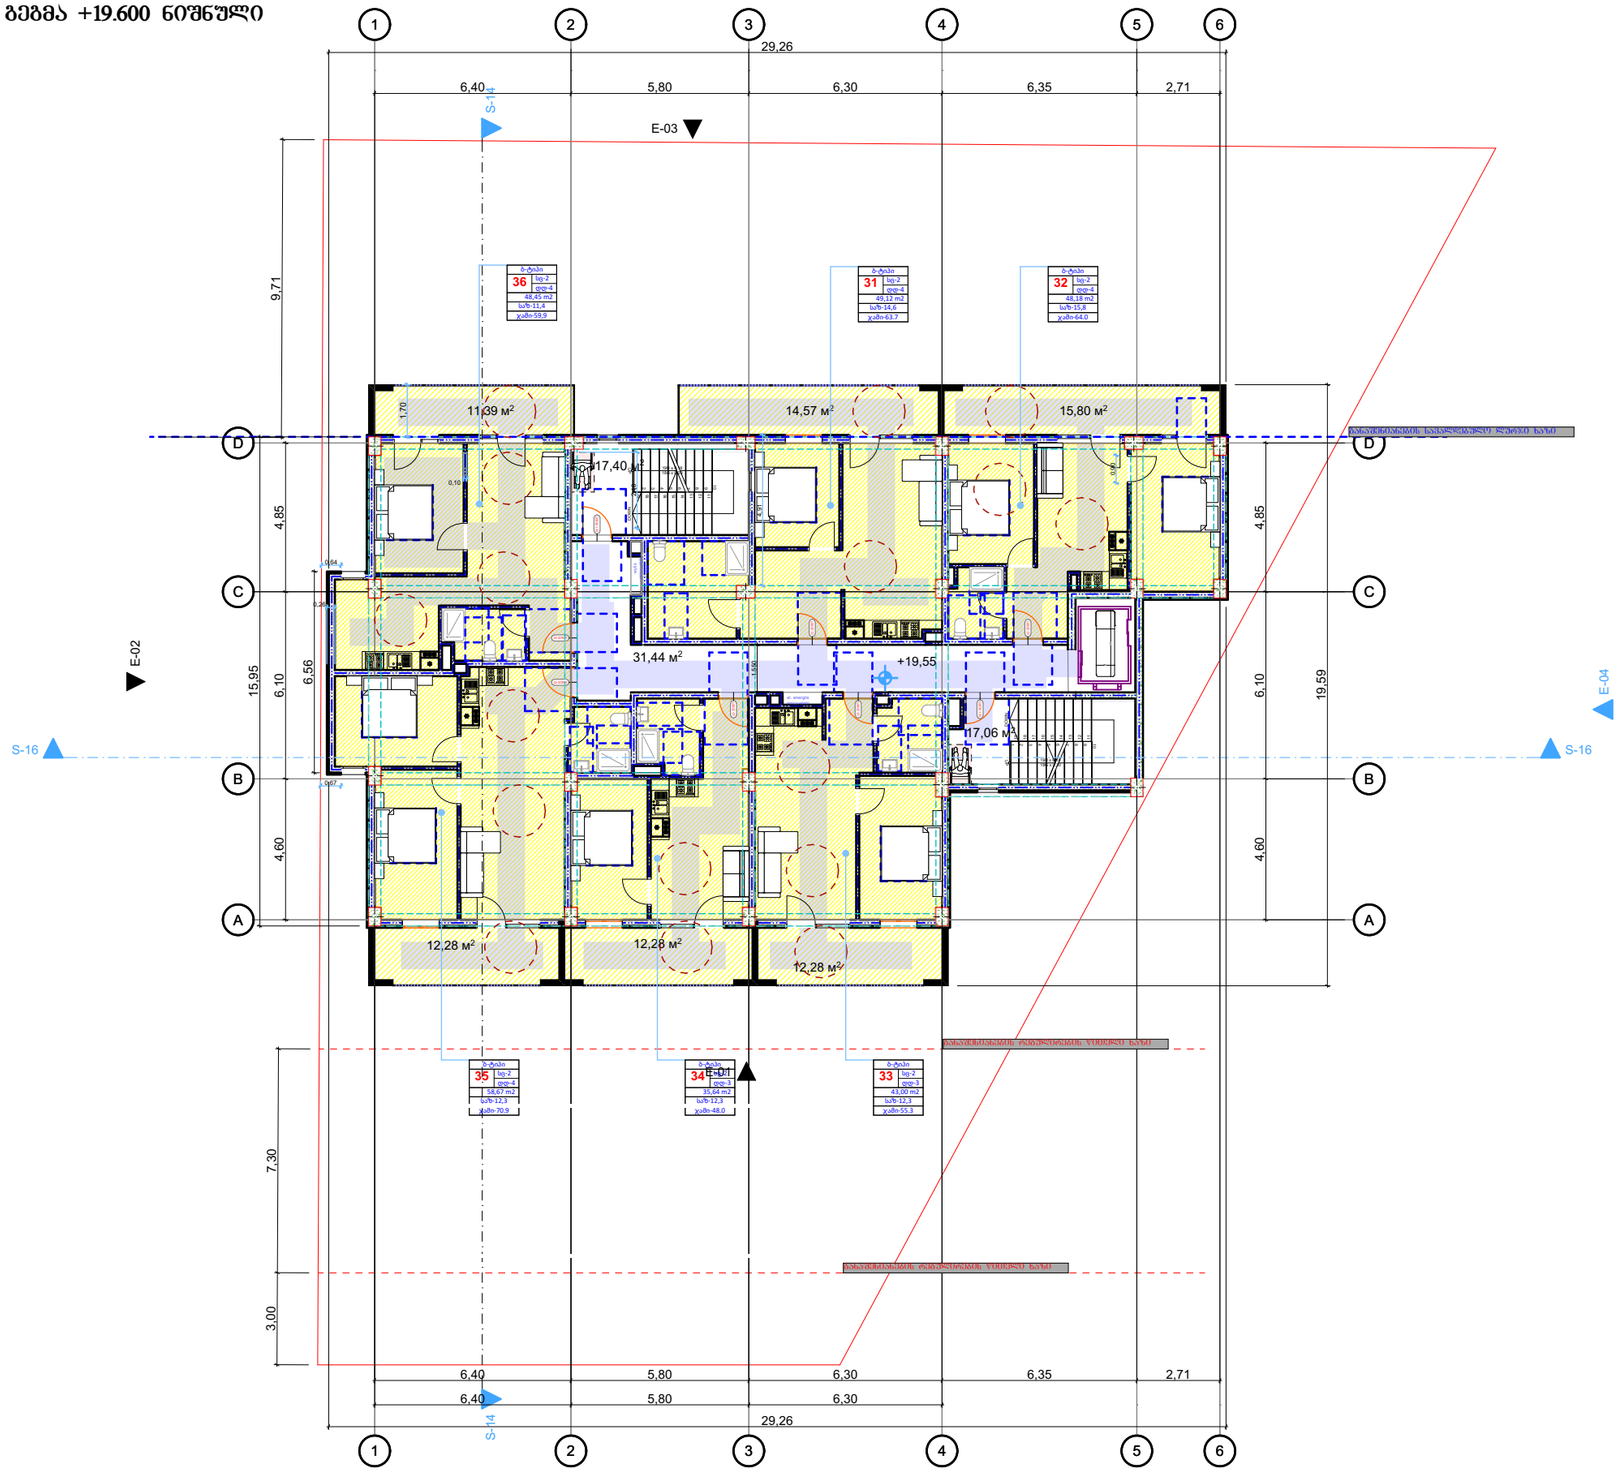


პირობითი ნიშნები


მისაბჯენთან სვლაგეზი

მოსახრიალებელი სივრცეები


ვარიანტი 1

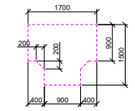


ვარიანტი 2

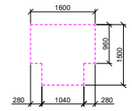


ვარიანტი 3

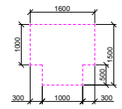


ვარიანტი 4

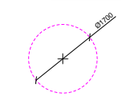


ჯარის წინ თავისუფალი სივრცე

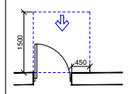


თავისუფალი სივრცე კართან განვირებისთვის - ანაკიდნი კარი გინიდან მისაბჯენთან - გამოქვეთი გალება

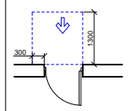


თავისუფალი სივრცე კართან განვირებისთვის - ანაკიდნი კარი გინიდან მისაბჯენთან - მიწოლით გალება

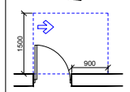


თავისუფალი სივრცე კართან განვირებისთვის - ანაკიდნი კარი ანკაბის მხრიდან მისაბჯენთან - გამოქვეთი გალება

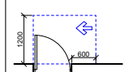


თავისუფალი სივრცე კართან განვირებისთვის - ანაკიდნი კარი საკაბის მხრიდან მისაბჯენთან - გამოქვეთი გალება

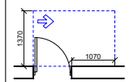

თავისუფალი სივრცე კართან განვირებისთვის - ანაკიდნი კარი ანკაბის მხრიდან მისაბჯენთან - გამოქვეთი გალება

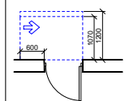

თავისუფალი სივრცე კართან განვირებისთვის - ანაკიდნი კარი საკაბის მხრიდან მისაბჯენთან - მიწოლით გალება 120 მიწ. თუ მოწყობილია მიმხვრევი

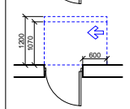


თავისუფალი სივრცე კართან განვირებისთვის - ანაკიდნი კარი ანკაბის მხრიდან მისაბჯენთან - მიწოლით გალება 120 მიწ. თუ მოწყობილია მიმხვრევი

შენიშვნები:

1. იატაკის ზედაპირები მოეწყობა ისე, რომ იქნება მდგრადი, მყარი და არასრიალა.

დაკვეთა №	ფორმატი A-3	პირობითი აღნიშვნები	დამკვეთი: "შპს ჰაუსბაუ ქონსთრაქშენ" ს/ნ 01019060546	პროექტის სახელწოდება: მრავალბინიანი საცხოვრებელი სახლი			პროექტის სტატუსი	გეგმები
არქიტექტურული ნაწილი			მისამართი: ქალაქი თბილისი , სოფელი დიღომი, დავარის ქუჩა N 4 ს/კ 01.72.14.035.183	არქიტექტორი			მაშტაბი: 1:200	ნახაზი: +19.600 ნიშნული
შ ე ნ ი შ ვ ნ ე ბ ი: წითელი ხაზი იხილეთ გენ-გეგმაზე				შეასრულა			სტადია	ფურცელი / ფურცლები
				დირექტორი				


ზომა/ფორმატი ს/ბ ფორმატი	ანონიმური ბალკონის ვერტიკალური ბადე ანონიმური ბალკონის ვერტიკალური ბადე	ნახაზის № A-3
		პროექტის დასახელება ქალაქ ბათუმში ზღვისპირა ტერიტორიაზე მრავალბინიანი საცხოვრებელი კომპლექსის მშენებლობა
		შენობა-ნაგებობის მისამართი: ქალაქი ბათუმი, ზღვისპირა ტერიტორია, ნაკვეთი N 4 ს/კ 01.72.14.035.183
		მშენებელი: შპს „ბაზისი ჯგუფი ტრანსპორტი"
		ტექნიკური ზედამხედველი: ს/ნ 01019060546
		ავტორი: ბ. ბერიძე
		ხელმძღვანელი: ბ. ბერიძე
		კონსულტანტი: ბ. ბერიძე
		ზომა: 1:200
		ნახაზის დასახელება: ანონიმური ბალკონის ვერტიკალური ბადე
		ნახაზის № ბ-ბალ

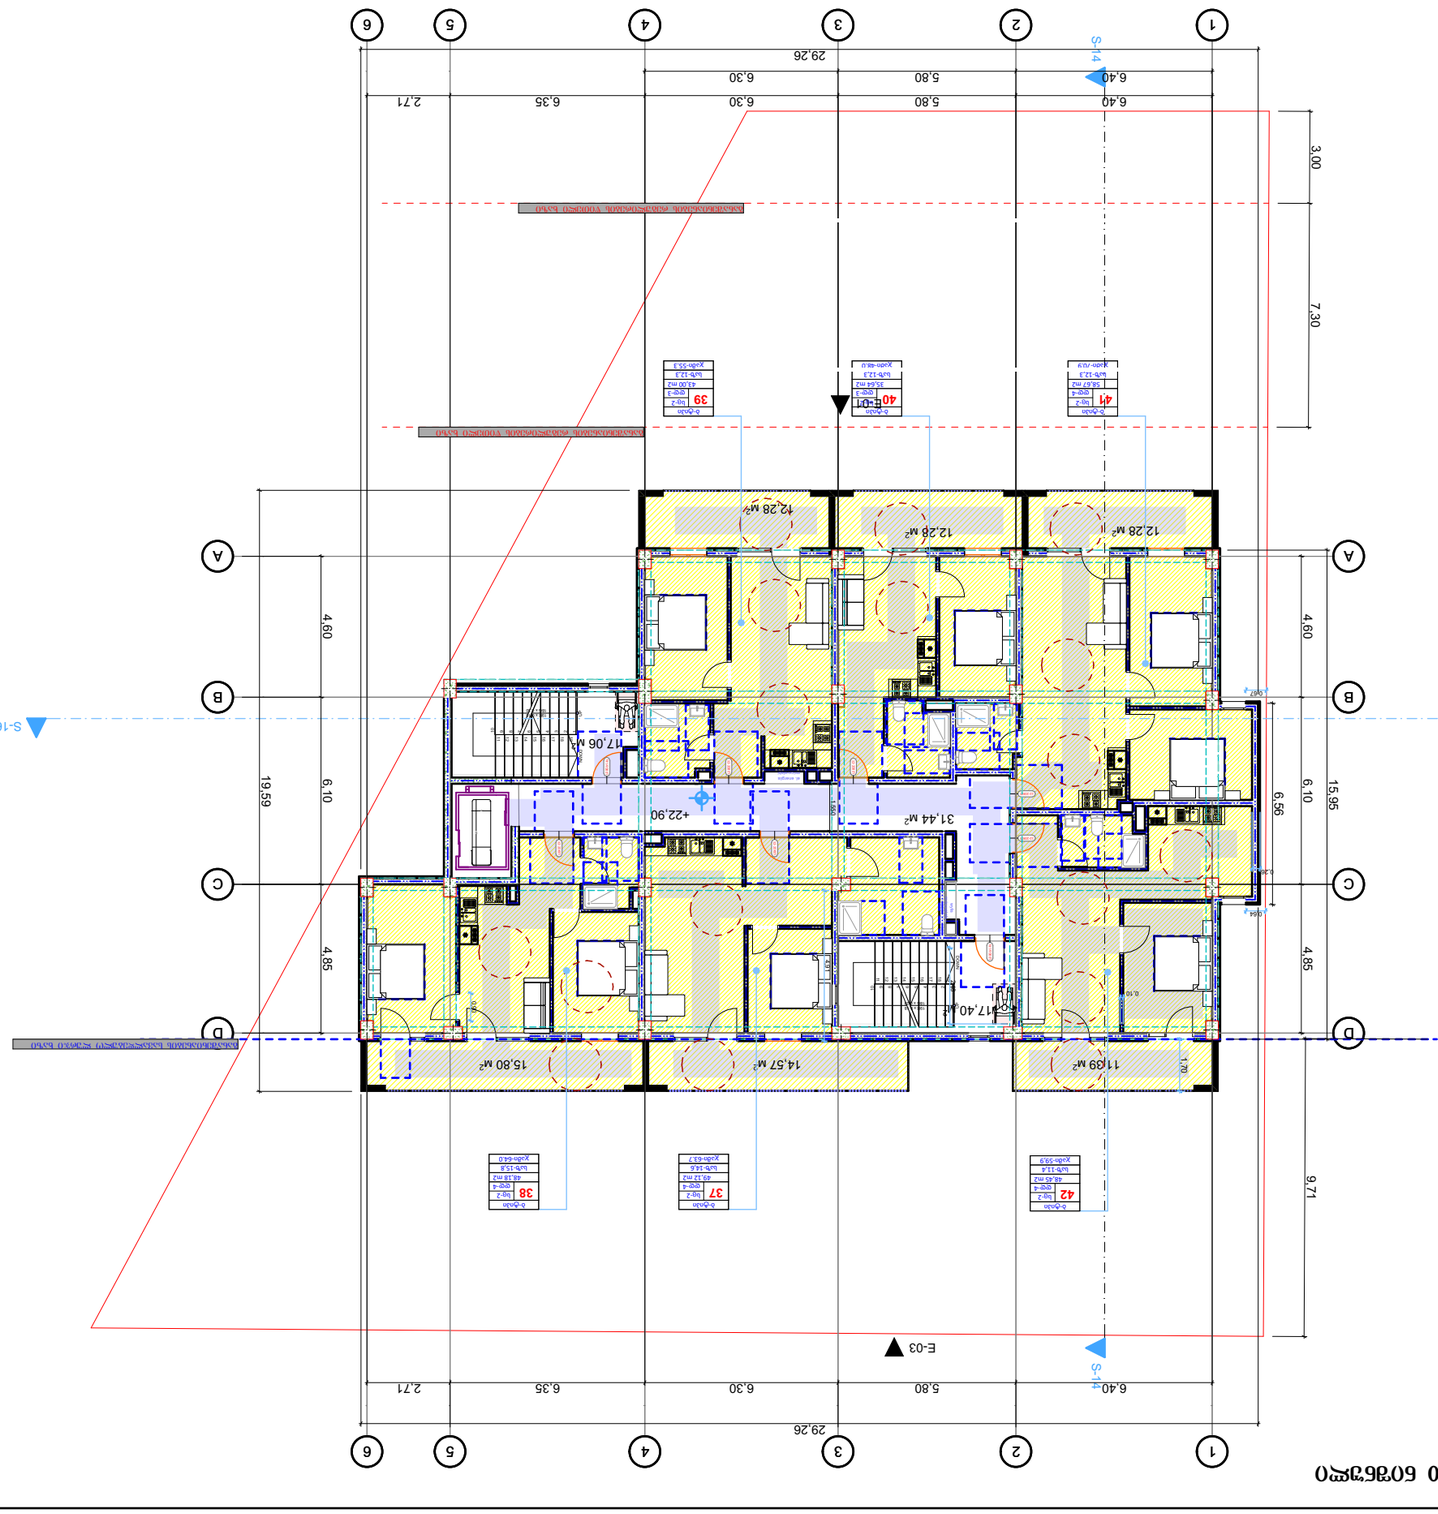


ბალკონის ვერტიკალური ბადე +22.950 ნიშნულზე

ანონიმური ბალკონის ვერტიკალური ბადის ტიპური ნახაზები


ანონიმური ბალკონის ვერტიკალური ბადე 1

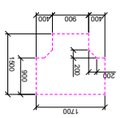


ანონიმური ბალკონის ვერტიკალური ბადე 2

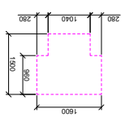

ანონიმური ბალკონის ვერტიკალური ბადე 3

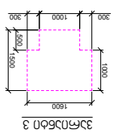



ანონიმური ბალკონის ვერტიკალური ბადე 4

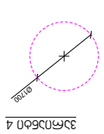


ანონიმური ბალკონის ვერტიკალური ბადის ტიპური ნახაზები



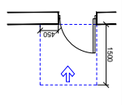

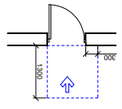

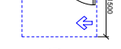

ზემოთმოყვანილი ნახაზების განმარტება

ანონიმური ბალკონის ვერტიკალური ბადე


ზოგადი მითითებები


1. ნახაზზე ნაჩვენები ზომები, მოცულობები და ადმინისტრაციული ერთეულები საჭიროებს დამატებით დაზუსტებას.

გზა-კიბეებისა და ლიფტის დეტალური ნახაზი


±0.00 | +2.800 | +6.200 | +9.550 | +12.900
+16.250 | +19.600 | +22.950

გზა-კიბე 2

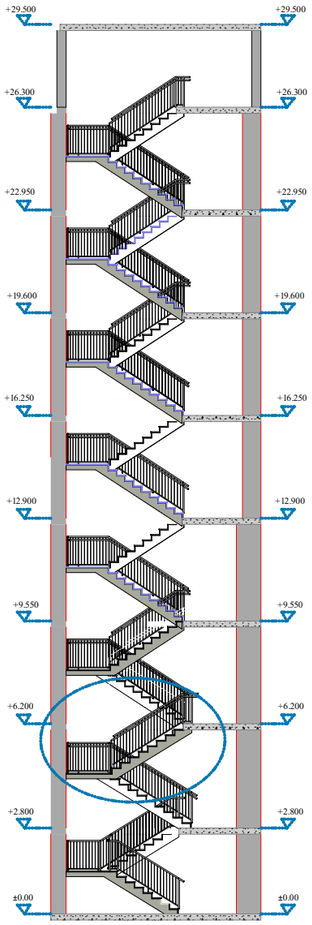


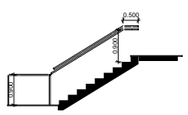

გზა-კიბე 1

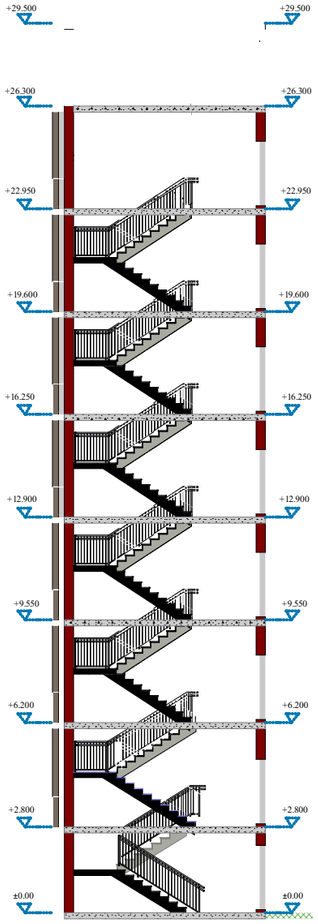



ლიფტი

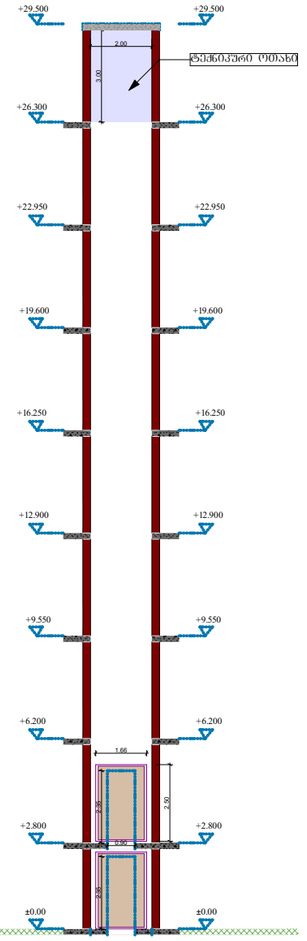

დაკვეთა №	ფორმატი A-3	პირობითი აღნიშვნები	დამკვეთი: "შპს ჰაუსბაუ ქონსთრაქშენ" ს/ნ 01019060546	პროექტის სახელწოდება: მრავალბინიანი საცხოვრებელი სახლი	პროექტის სტატუსი: გეგმები
არქიტექტურული ნაწილი			მისამართი: ქალაქი თბილისი , სოფელი დიღომი, დავარის ქუჩა N 4 ს/კ 01.72.14.035.183	მაშტაბი: 1:200	ნახაზი: გზა-კიბეებისა და ლიფტის დეტალური ნახაზი
შ ე ნ ი შ ვ ნ ე ბ ი: წითელი ხაზი იხილეთ გენ-გეგმაზე			არქიტექტორი / შესრულა / დირექტორი	სტადია / ფურცელი / ფურცლები	

მოსატრიალებელი და თავისუფალი სივრცის დეტალი

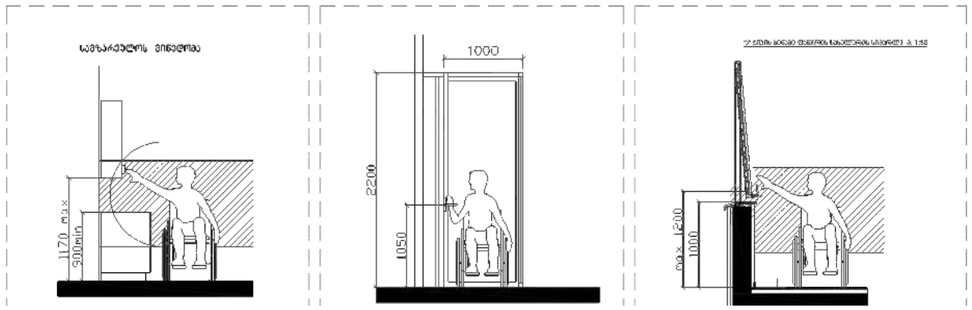

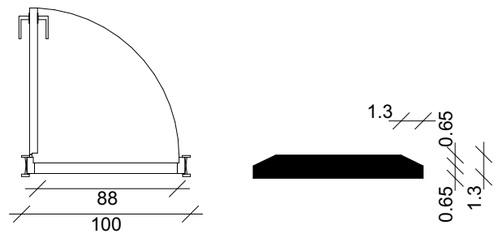


შენიშვნა :

კარის ზედაპირი შნდა იყოს გლუვი მინიმუმ 250 მმ-ის სახელურებზე , ჩამოსაწევი სახელურები , საკეტები, რაზები და მისაწვდომი კარის სხვა სამართავები ისეთი ფორმის იქნება , რომ აღვილად შეიძლებოდეს ერთი ხელით მოჭიდება და ასამუშავებლად საჭირო არ იქნება მაბრად მოჭიდება , ჭვალება ან მაჯის ტრილაი . დახურული კარის კავეულის ნაწილები და გაღებისთვის განკუთვნილი ძალა შესაბამისობაში იქნება შემდეგთან :


1. წინიდან მისაწვდომობისას ან მიწოლით გაღებადი , არაუმეტეს 66.7 ნიუტონი.
2. ბრუნვითი მოძრაობით გასაღები , არაუმეტეს 315 ნიუტონი სმ.
3. კარის მომხურავები ისე მოეწყობა რომ 90 გრადუსით ღია მდგომარეობიდან 12 გრადუსით გაღებულ მდგომარეობამდე კარის მისახურად საჭირო დრო არაუმცირეს 5 წამი იქნება. კარის ზამბარიანი ანჯამები ისე მოეწყობა , რომ 70 გრადუსით ღია მდგომარეობიდან დახურულ მდგომარეობამდე კარი არაუმცირეს 1.5 წამში გადავა.

ცეცხლმედები კარისგან განსხვავებული კარის მიწოლით ან გამოწევით გაღებისთვის საჭირო ძალა შესაბამისი იქნება შემდეგთან შენობაში განთავსებული ანჯამიანი კარი : არამუეტეს 22.2 ნიუტონი

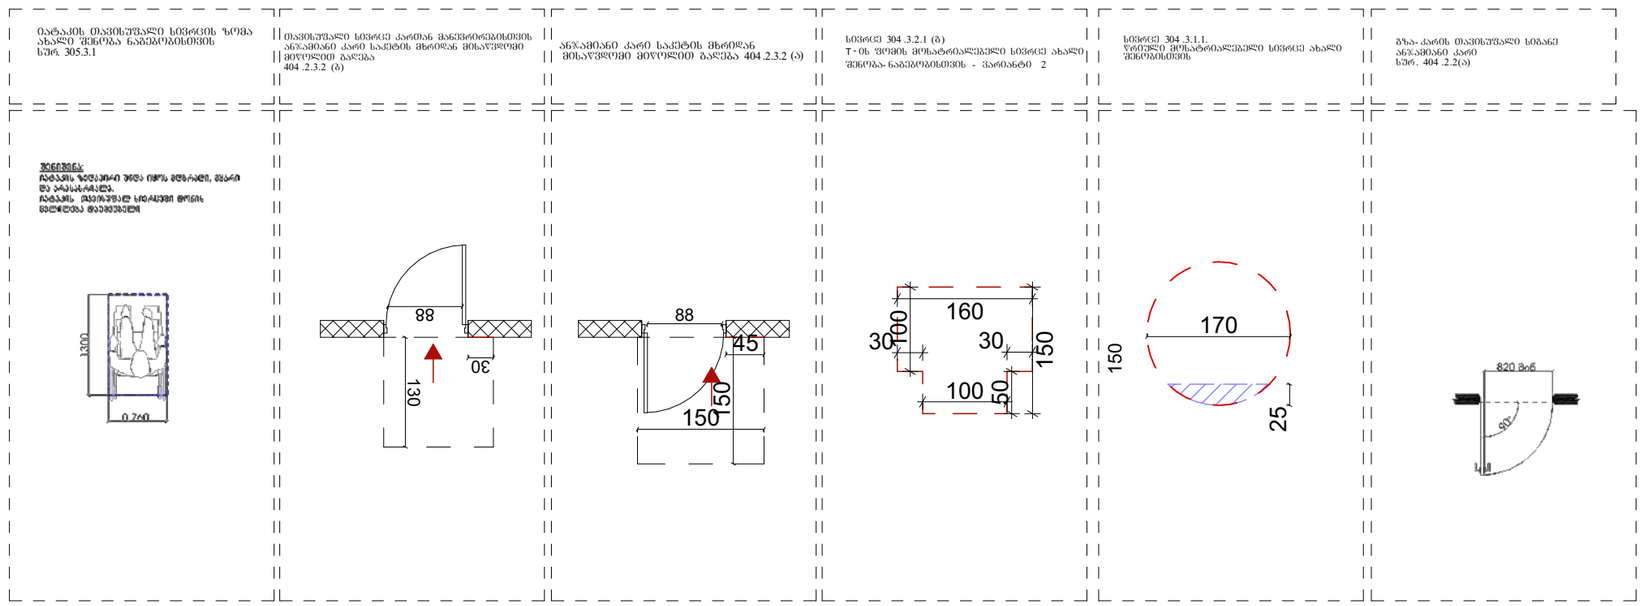


დაკვეთა №	ფორმატი A-3	პირობითი აღნიშვნები	დამკვეთი: "შპს ჰაუსბაუ ჟონსთრაჟშენ" ს/ნ 01019060546	პროექტის სახელწოდება: მრავალბინიანი საცხოვრებელი სახლი	პროექტის სტატუსი
არქიტექტურული ნაწილი					მაშტაბი: 1:100
შ ე ნ ი შ ვ ნ ე ბ ი: წითელი ხაზი იხილეთ გენ-გეგმაზე			მისამართი: ქალაქი თბილისი , სოფელი დიღომი, დავარის ქუჩა N 4 ს/კ 01.72.14.035.183	არქიტექტორი / შეასრულა / დირექტორი	ნახაზი: სტადია / შურცელი / შურცლები

ლიფტის ღილული სიგნალების სიმაღლე
სურ.407.2.2.2(ა)

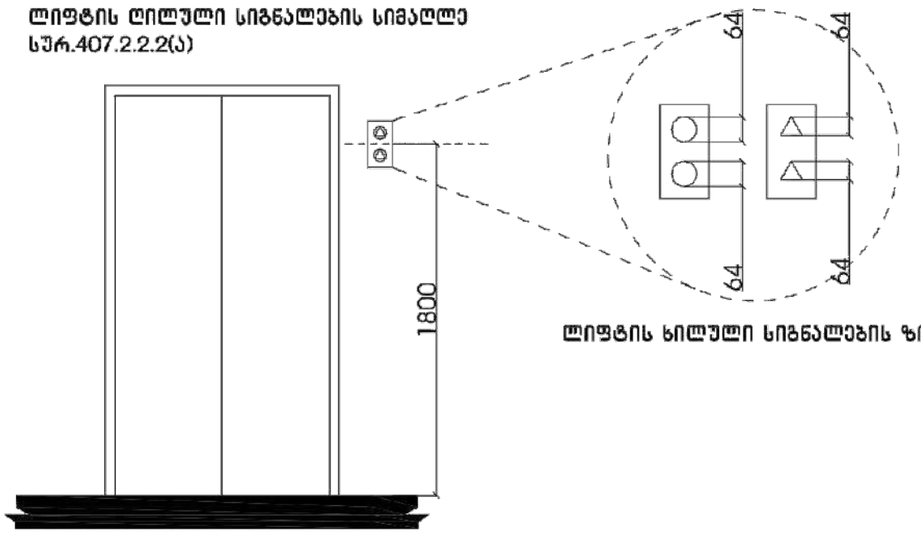


ლიფტის ღილული სიგნალების ზომა

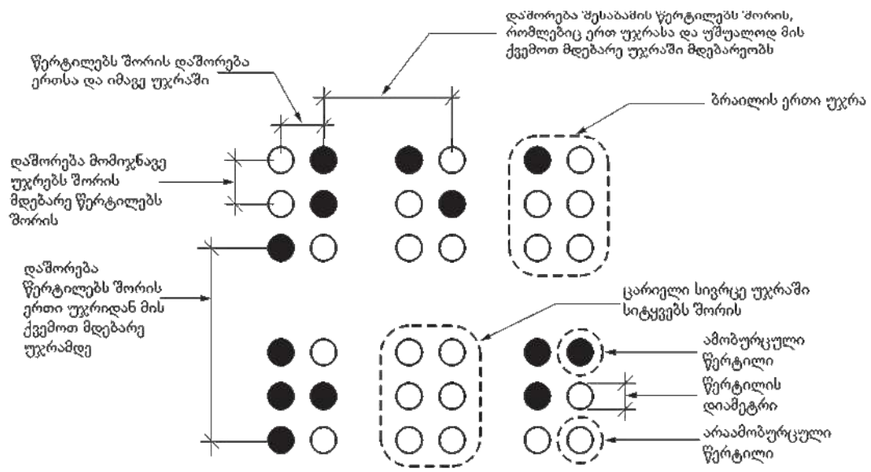


სურათი 703.4.3
ბრაილის გაზომვა

ცხრილი 703.4.3 – ბრაილის ზომები

გაზომვის დიაპაზონი	მინიმალური მმ-ში. მაქსიმალური მმ-ში
წერტილის ფუძის დიამეტრი	1,5 მმ-დან 1,6 მმ-მდე
დაშორება ორ წერტილს შორის ერთსა და იმავე უჯრაში	2,3 მმ-დან 2,5 მმ-მდე
მომიჯნავე უჯრეში მდებარე შესაბამის წერტილებს შორის დაშორება[1]	6,1 მმ-დან 7,6 მმ-მდე
წერტილის სიმაღლე	0,6 მმ-დან 0,9 მმ-ზე
დაშორება შესაბამის წერტილებს შორის ერთი უჯრიდან უშუალოდ ქვემოთ[2]	10,0 მმ-დან 10,2 მმ-მდე

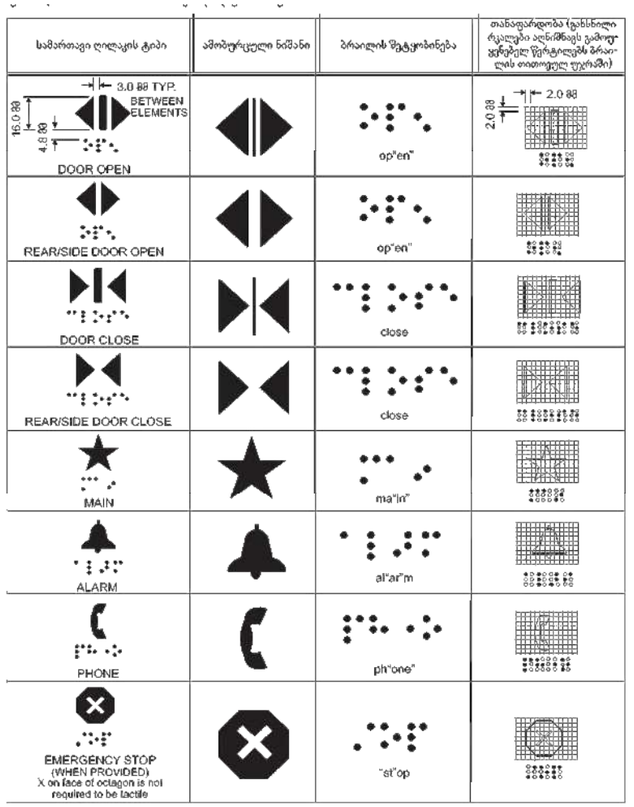


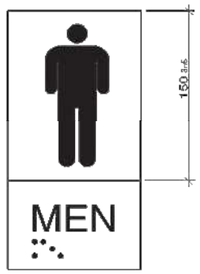


დაკვეთა №	ფორმატი A-3	პიროგითი აღნიშვნები	დამკვეთი: "შპს ჰაუსბაუ ქონსთრაქშენ" ს/ნ 01019060546	პროექტის სახელწოდება:	პროექტის სტატუსი	
არქიტექტურული ნაწილი					მაშტაბი:	ნახაზი:
შ ე ნ ი შ ვ ნ ე ბ ი: წითელი ხაზი იხილეთ გენგეგმაზე			მისამართი: ქალაქი თბილისი , სოფელი დიღომი, დავარის ქუჩა N 4 ს/კ 01.72.14.035.183	არქიტექტორი / შესრულა / დირექტორი	სტადია	შურცელი / შურცლები


საკომუნიკაციო ელემენტების დეტალი

ნიშანი პიქტოგრამებით, ამობურცული ნიშნებით და ბრაილით
განთავსება
მისაწვდომ ტუალეტებთან კარის მომიჯნავედ

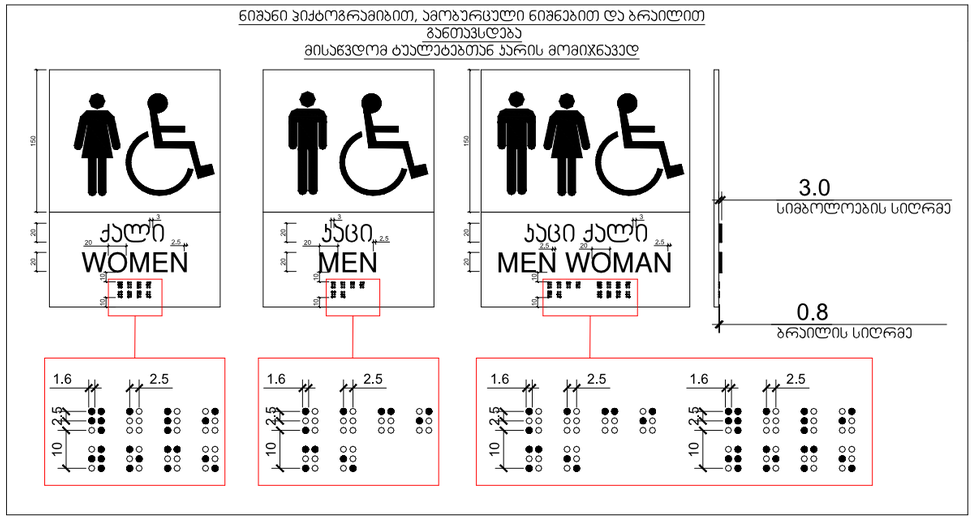


ნიშანი ამობურცული სიმბოლოებით
და ბრაილით გზა-კიბის მშვასპ-ებთან
და ბარეთ გამავალ ყველა კართან

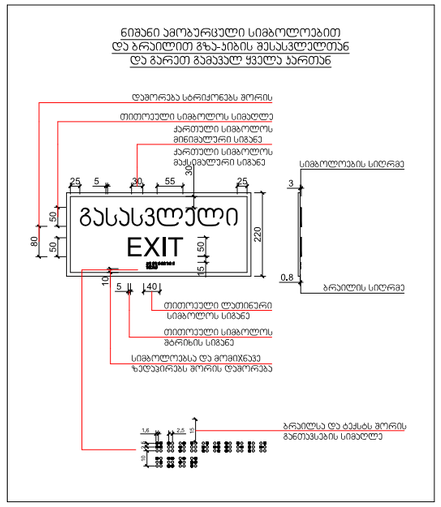


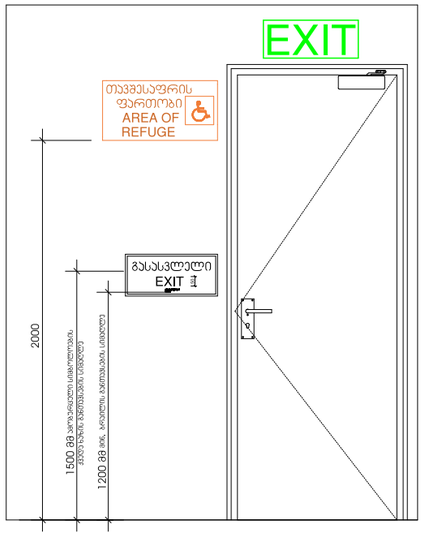


ორმხრივი კავშირის გამოყენების წესები,
ნიშანი უნდა მაინერას თავშესაფრის ფართობებთან

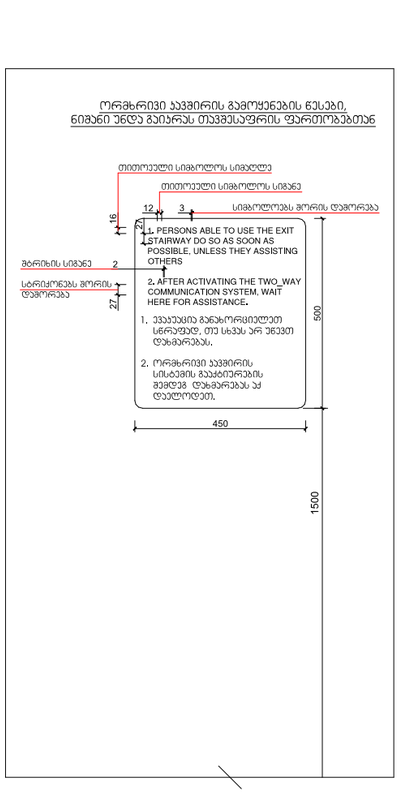


გზა-კიბის ამოსასვლობის ნიშანი,
გზა-კიბის საზღვრებში,
დერეფანში გამავალი კარის საკეტის მომიჯნავედ

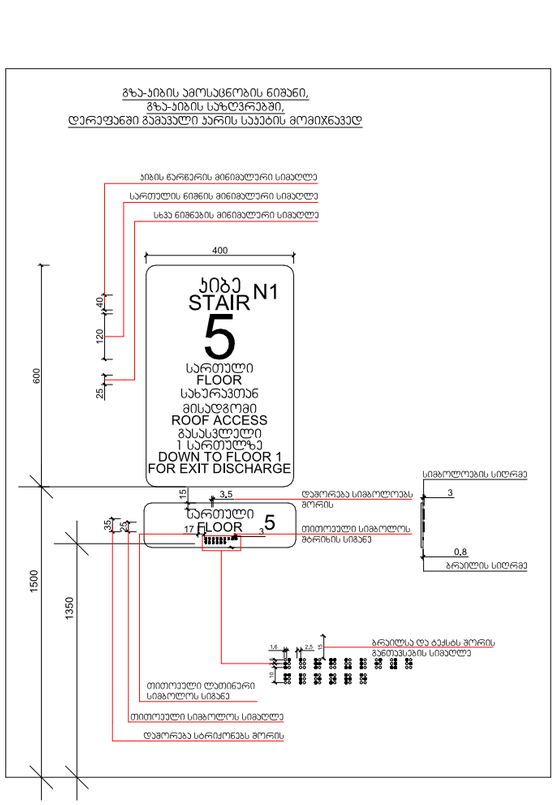


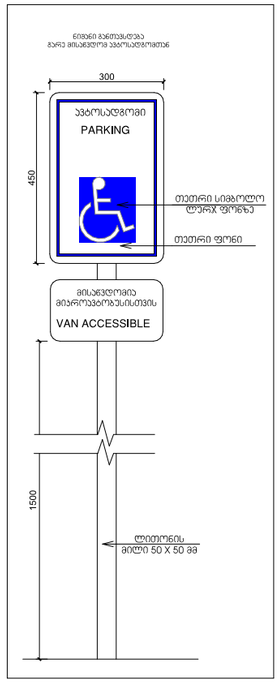


განათებული ნიშანი
თავშესაფრის ფართობებთან მიმავალ კართან

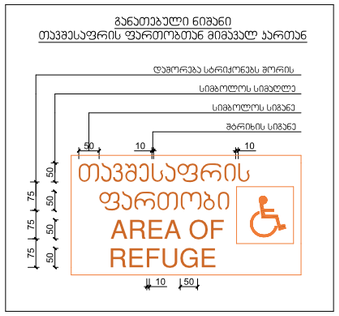

გასასვლელის განათებული ნიშანი

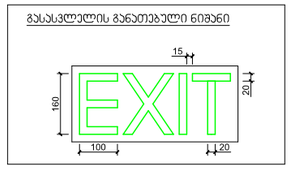



ნიშანი განთავსდება ლიფტის გამოსაძახებელ ღილაკთან

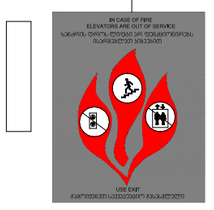



დაკვეთა №	ფორმატი A-3	პირობითი აღნიშვნები	დამკვეთი: "შპს ჰაუსბაუ ქონსთრაქშენ" ს/ნ 01019060546	პროექტის სახელწოდება:	პროექტის სტატუსი
არქიტექტურული ნაწილი					მაშტაბი: ნახაზი:
შ ე ნ ი შ ვ ნ ე ბ ი: წითელი ხაზი იხილეთ გენ-გეგმაზე			მისამართი: ქალაქი თბილისი , სოფელი დიღომი, დავარის ქუჩა N 4 ს/კ 01.72.14.035.183	არქიტექტორი / შეასრულა / დირექტორი	სტადია: ფურცელი: ფურცლები:


მისაწვდომი სველი წერტილების განშლის დეტალი

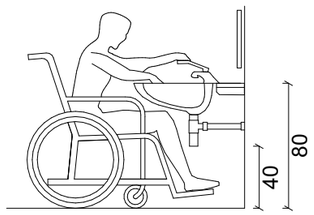


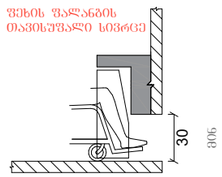

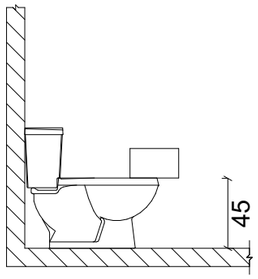

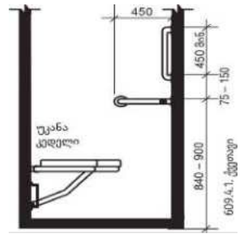

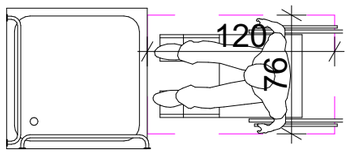

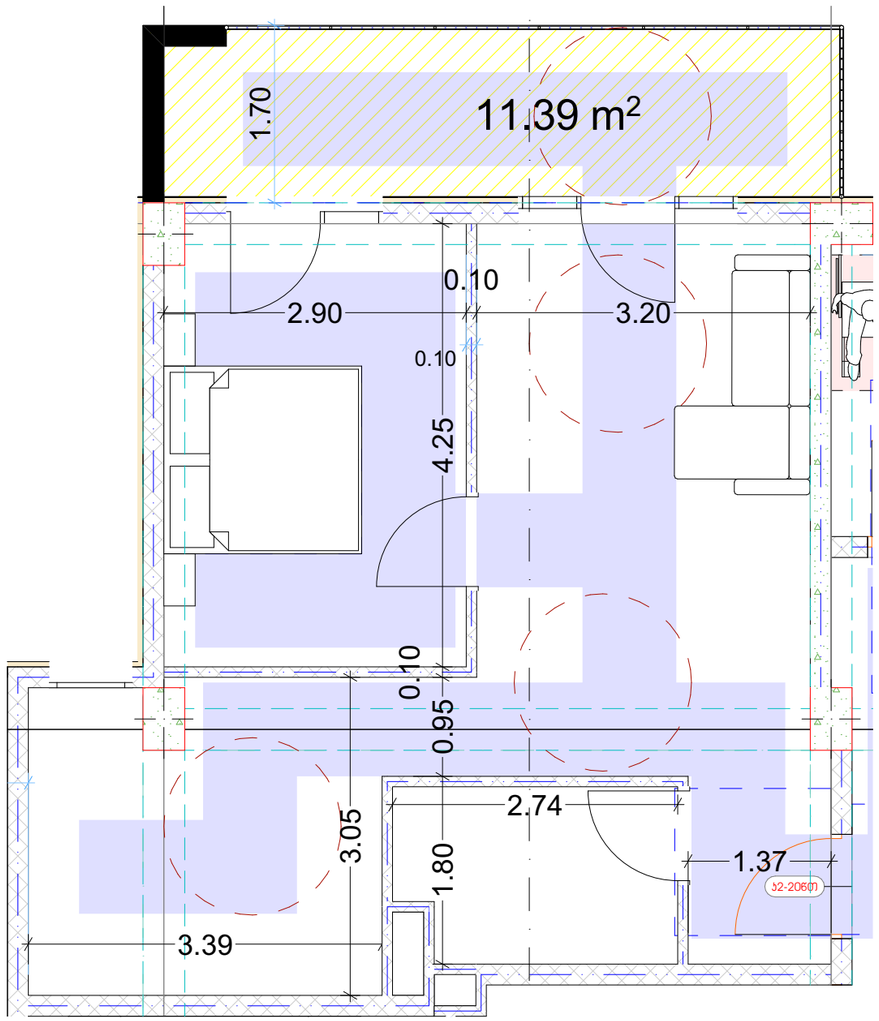


„ა" ტიპის ბინა

ვინაიდან შენობა წარმოადგენს მრავალბინიანი საცხოვრებელ სახლს და საცხოვრებელი ერთეულების რაოდენობის 2% წარმოადგენს "ა" ტიპის ერთეულებს ქვეთავი 1103-ის შესაბამისად კერძოდ პროექტში გათვალისწინებული 42 ბინიდან 1 ბინა იძნება "ა" ტიპის.


დაკვეთა №	ფორმატი A-3	პირობითი აღნიშვნები	დამკვეთი: "შპს ჰაუსბაუ ქონსთრაქშენ" ს/ნ 01019060546	პროექტის სახელწოდება:		პროექტის სტატუსი	
არქიტექტურული ნაწილი						მაშტაბი:	ნახაზი:
შ ე ნ ო შ ვ ნ ე ბ ი: წითელი ხაზი იხილეთ გენ-გეგმაზე			მისამართი: ქალაქი თბილისი , სოფელი დიღომი, დავარის ქუჩა N 4 ს/კ 01.72.14.035.183	არქიტექტორი			
				შეასრულა		სტადია	ფურცელი / ფურცლები
				დირექტორი			

მისაწვდომი პარკინგის დეტალი


გარე ტერიტორიის მოწყობის დროს გათვალისწინებული
იქნას ბორდიულის პანდუსების სწორად მოწყობის ნორმები

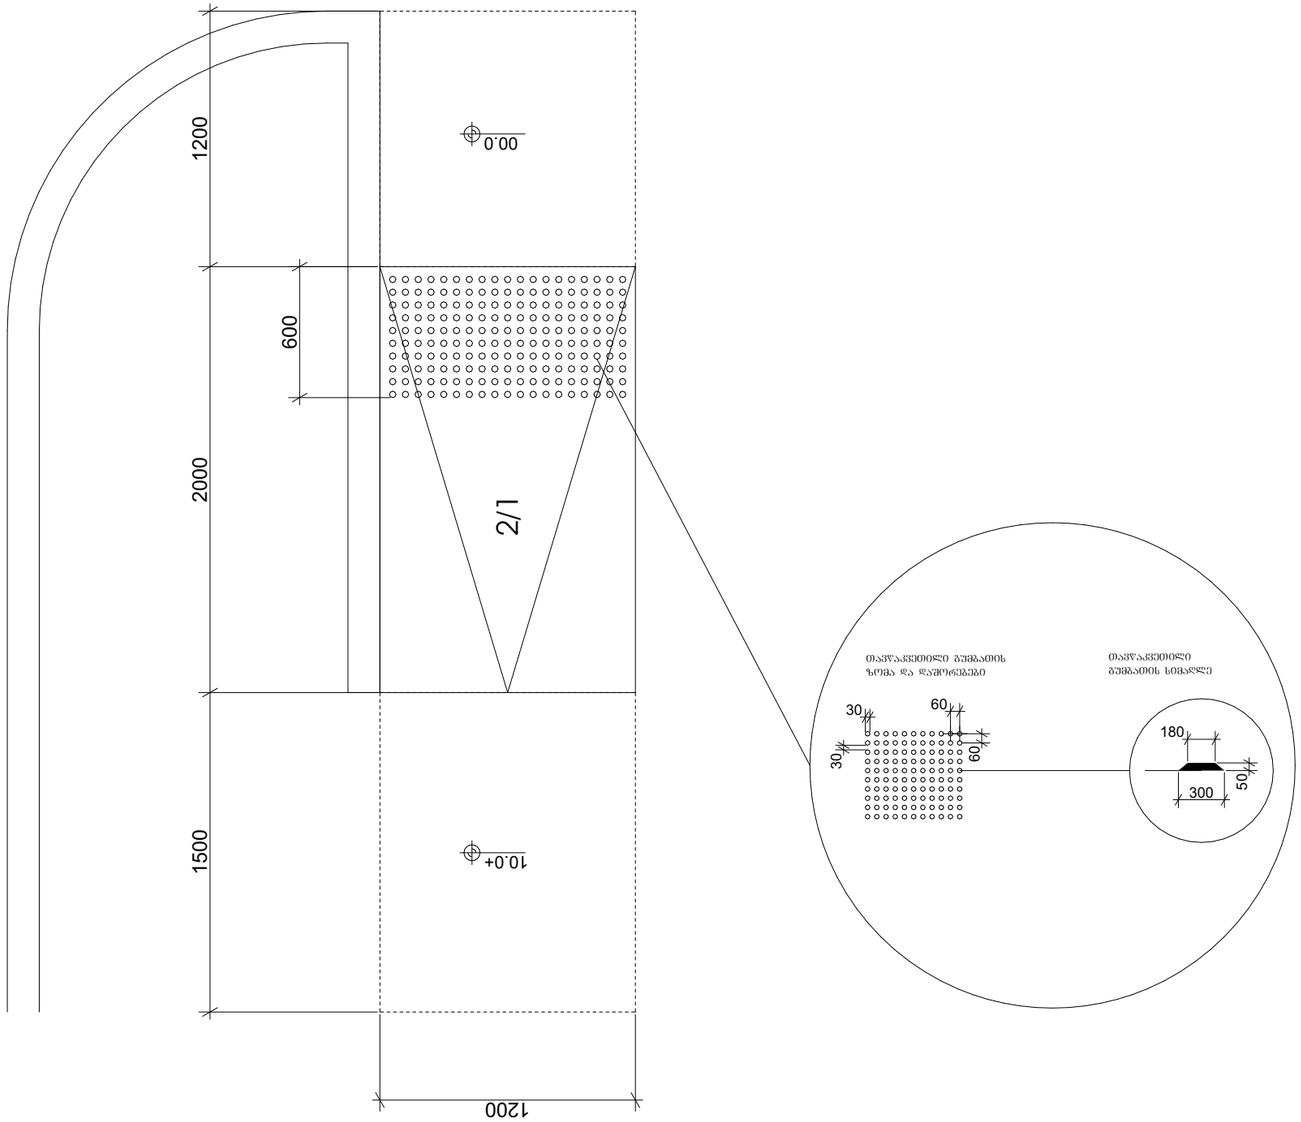


ნიშანი განთავსდება
გარე მისაწვდომ ავტოსადგომთან

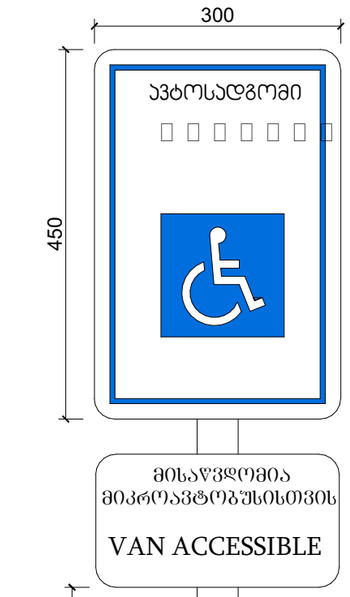

ნიშანი განთავსდება
შიგა მისაწვდომ ავტოსადგომთან

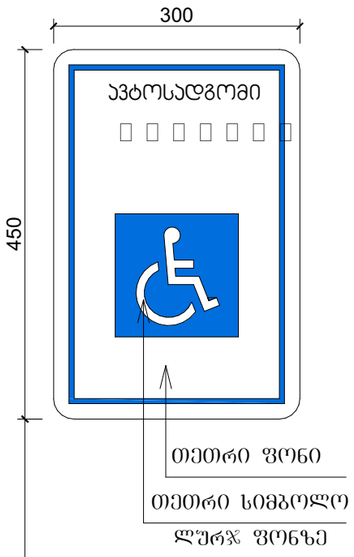

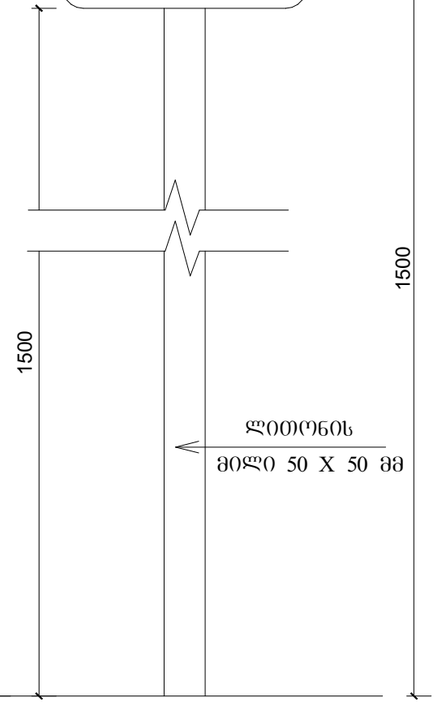

ავტოსადგომზე ნიშნის
განთავსების ადგილი

დაკვეთა №	ფორმატი A-3	პირობითი აღნიშვნები	დამკვეთი: "შპს ჰაუსბაუ ქონსთრაქშენ" ს/ნ 01019060546	პროექტის სახელწოდება:		პროექტის სტატუსი	
არქიტექტურული ნაწილი			მისამართი: ქალაქი თბილისი , სოფელი დიღომი, დავარის ქუჩა N 4 ს/კ 01.72.14.035.183			მაშტაბი:	ნახაზი:
შ ე ნ ი შ ვ ნ ე ბ ი: წითელი ხაზი იხილეთ გენ-გეგმაზე				არქიტექტორი			
				შესრულა		სტადია	ფურცელი ფურცლები
				დირექტორი			