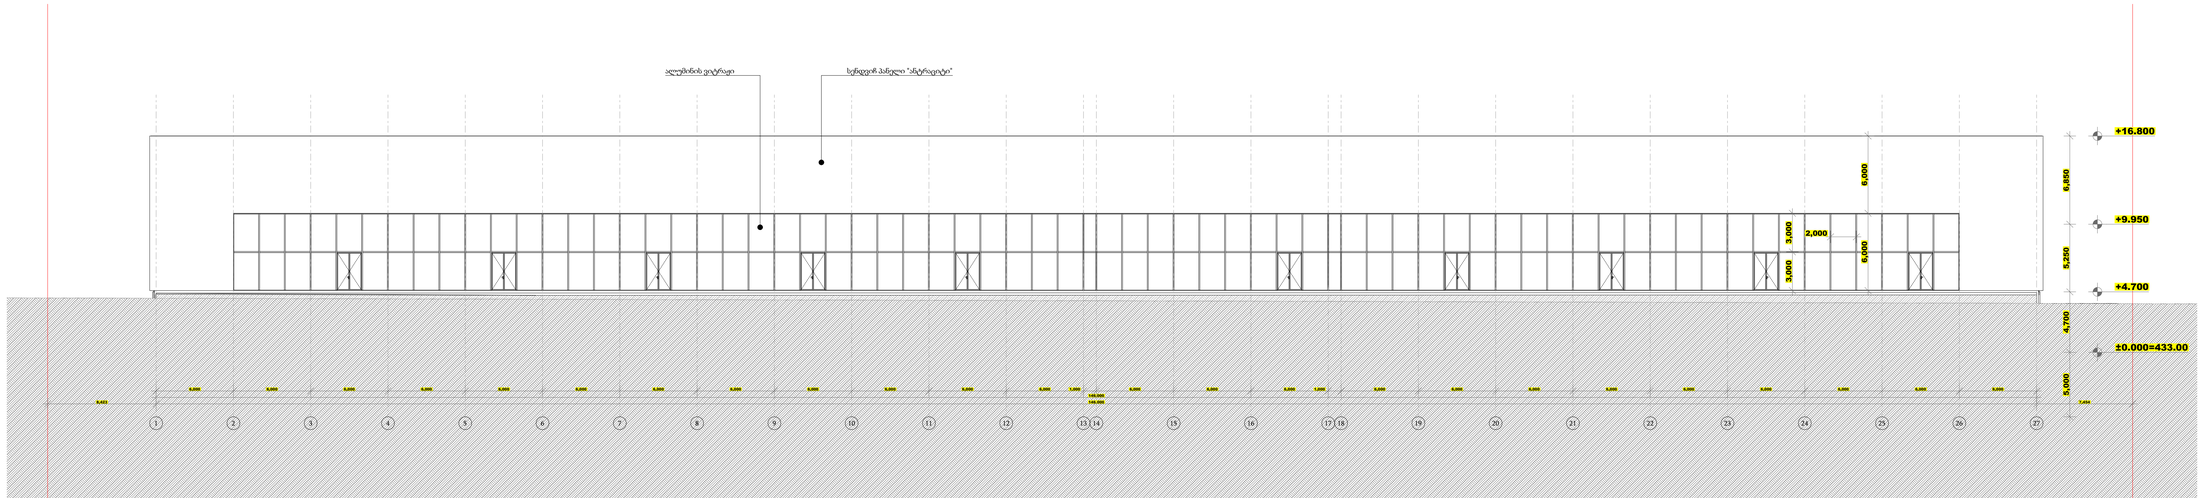


პირობითი ნიშნები


- მიწის ნაკვეთის საზღვარი
- ბეტონი
- ბლოკი
- +0.100 მოპირკეთებული ზედაპირის ნიშნული
- +0.000 სტრუქტურული ზედაპირის ნიშნული

TSOMAIA ARCHITECTS



მასშტაბი	ნახატის დასახელება	
1:200	ფასადები ფასადი 1-27 ღერძებში	
ალბომი	ფურცლის №	ფურცლების
მ.პ.	**A.01.4.1**	**51**

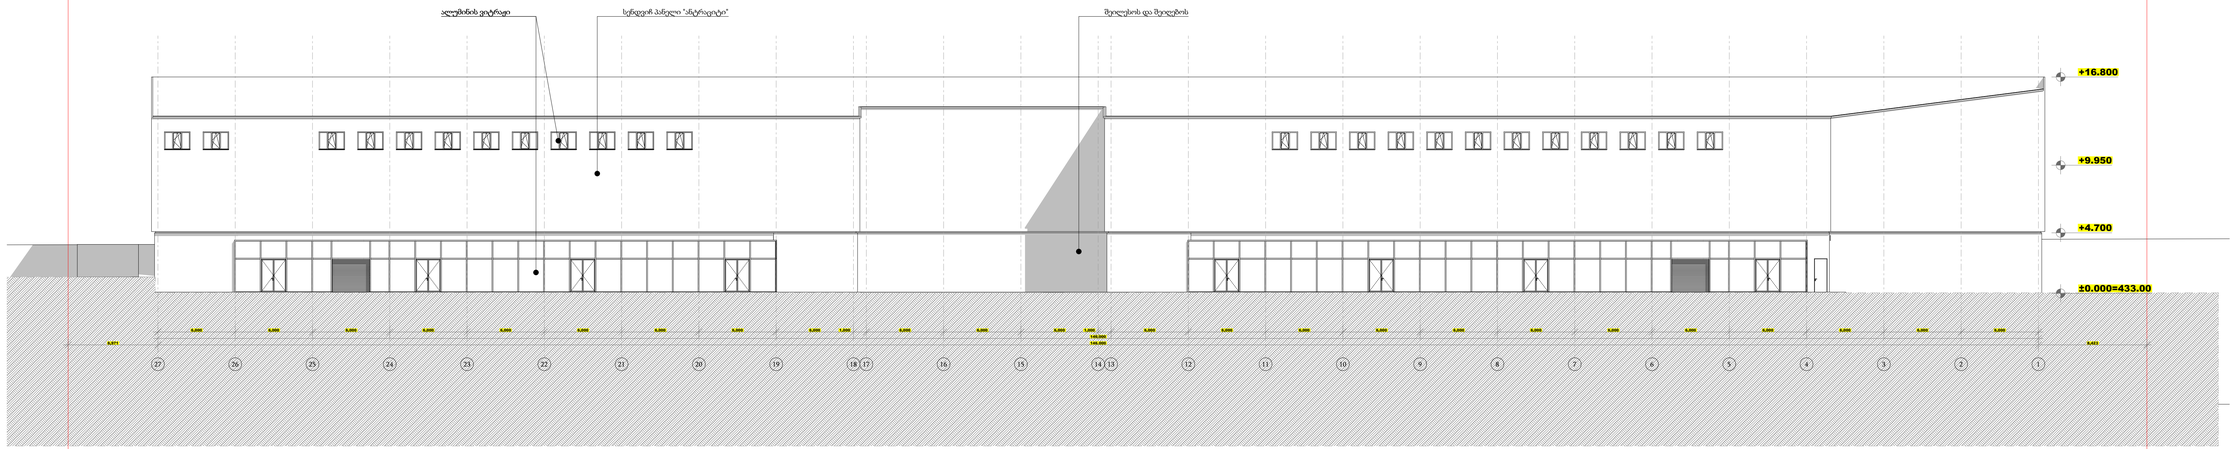

პირობითი ნიშნები

მიწის ნაკვეთის საზღვარი

ბეტონი

ბლოკი

+0.100 მოპირკეთებული ზედაპირის ნიშნული


±0.000 სტრუქტურული ზედაპირის ნიშნული

TSOMAIA ARCHITECTS



მასშტაბი	ნახატის დასახელება
1:200	ფასადები ფასადი 27-1 ღერძებში
სტადია	ფურცლის № / ფურცლების
მ.პ.	A.01.4.2 / 51

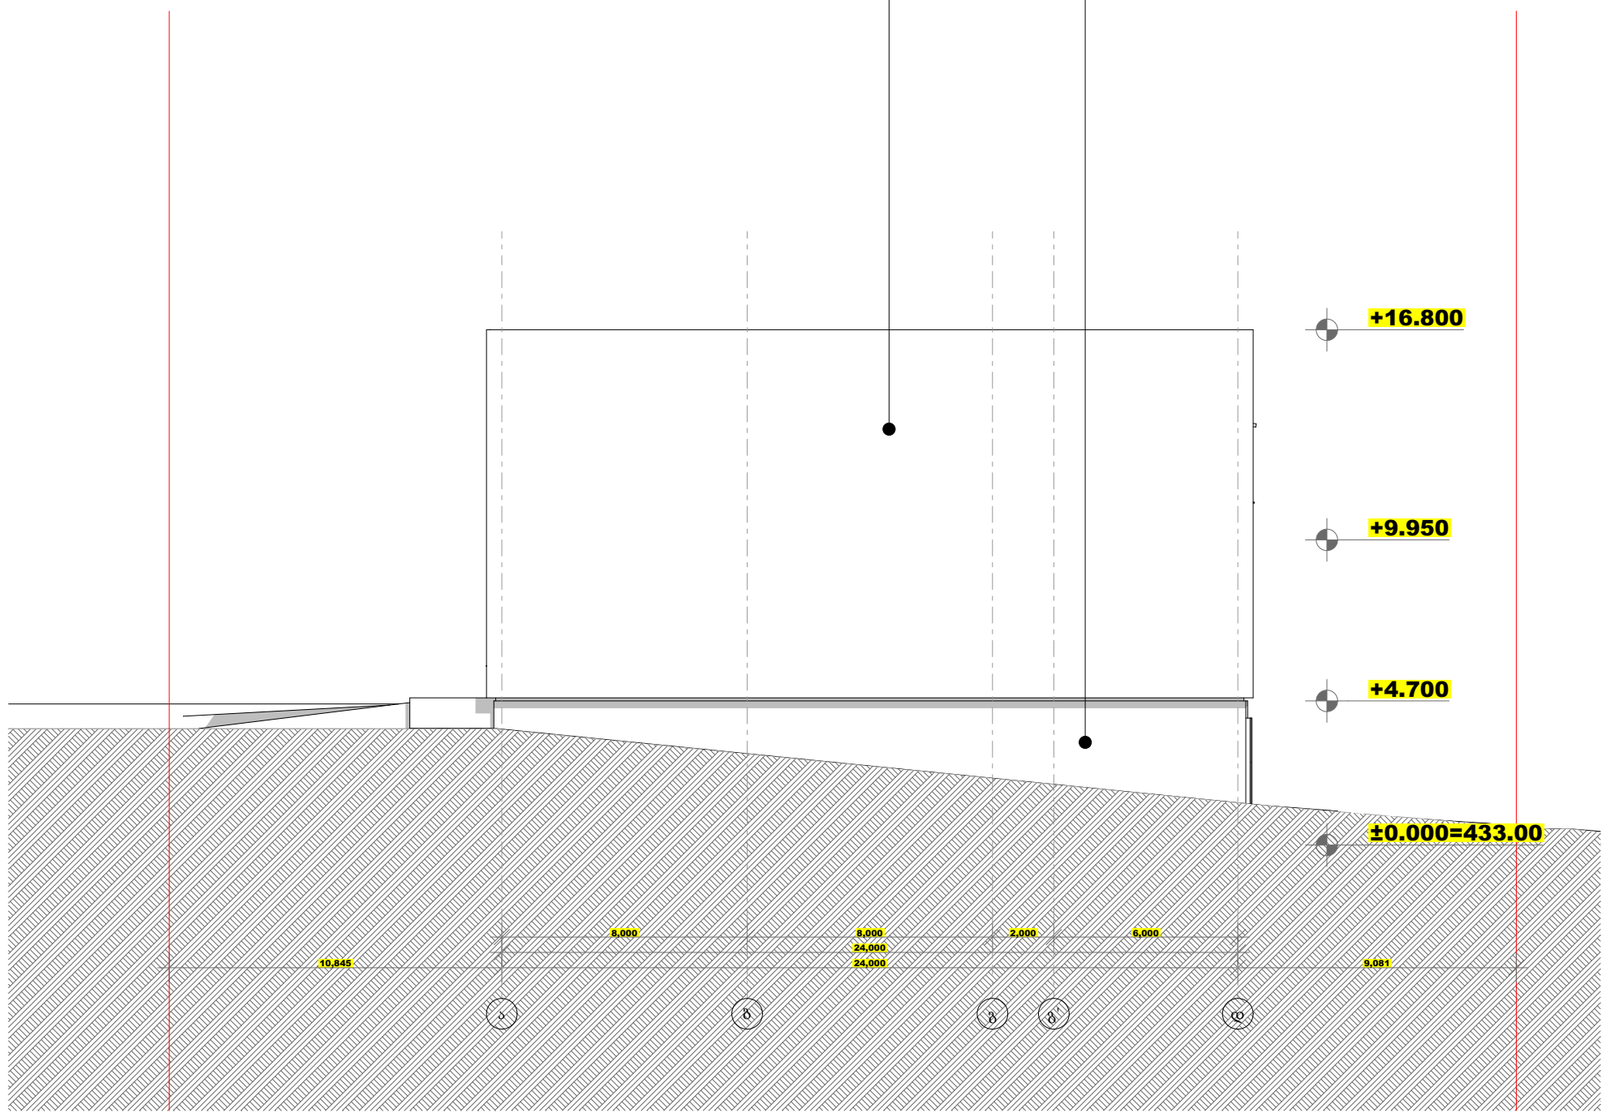

პირობითი ნიშნები

მიწის ნაკვეთის საზღვარი

ბეტონი


ბლოკი

+0.100 მოპირკეთებული ზედაპირის ნიშნული

+0.000 სტრუქტურული ზედაპირის ნიშნული

დამკვეთი	შპს "რენტა"	მასშტაბი	ნახაზის დასახელება
მისამართი	დ. აღმაშენებლის ხეივანი 195	1:200	ფასადები ფასადი ა-დ ღერძებში
პროექტის სახელი		სტადია	ფურცლის № / ფურცლები
საავჯრო ცენტრი		მ.პ.	A.01.4.3 / 51

შემსრულებელი	შ.პ.ს. "ჰელიქსი" 404855992	
თანამდებობა	გვარი	ხელმოწერა
დირექტორი	ვ. ცომაია	
მთ.არქიტექტორი	ვ. ცომაია	

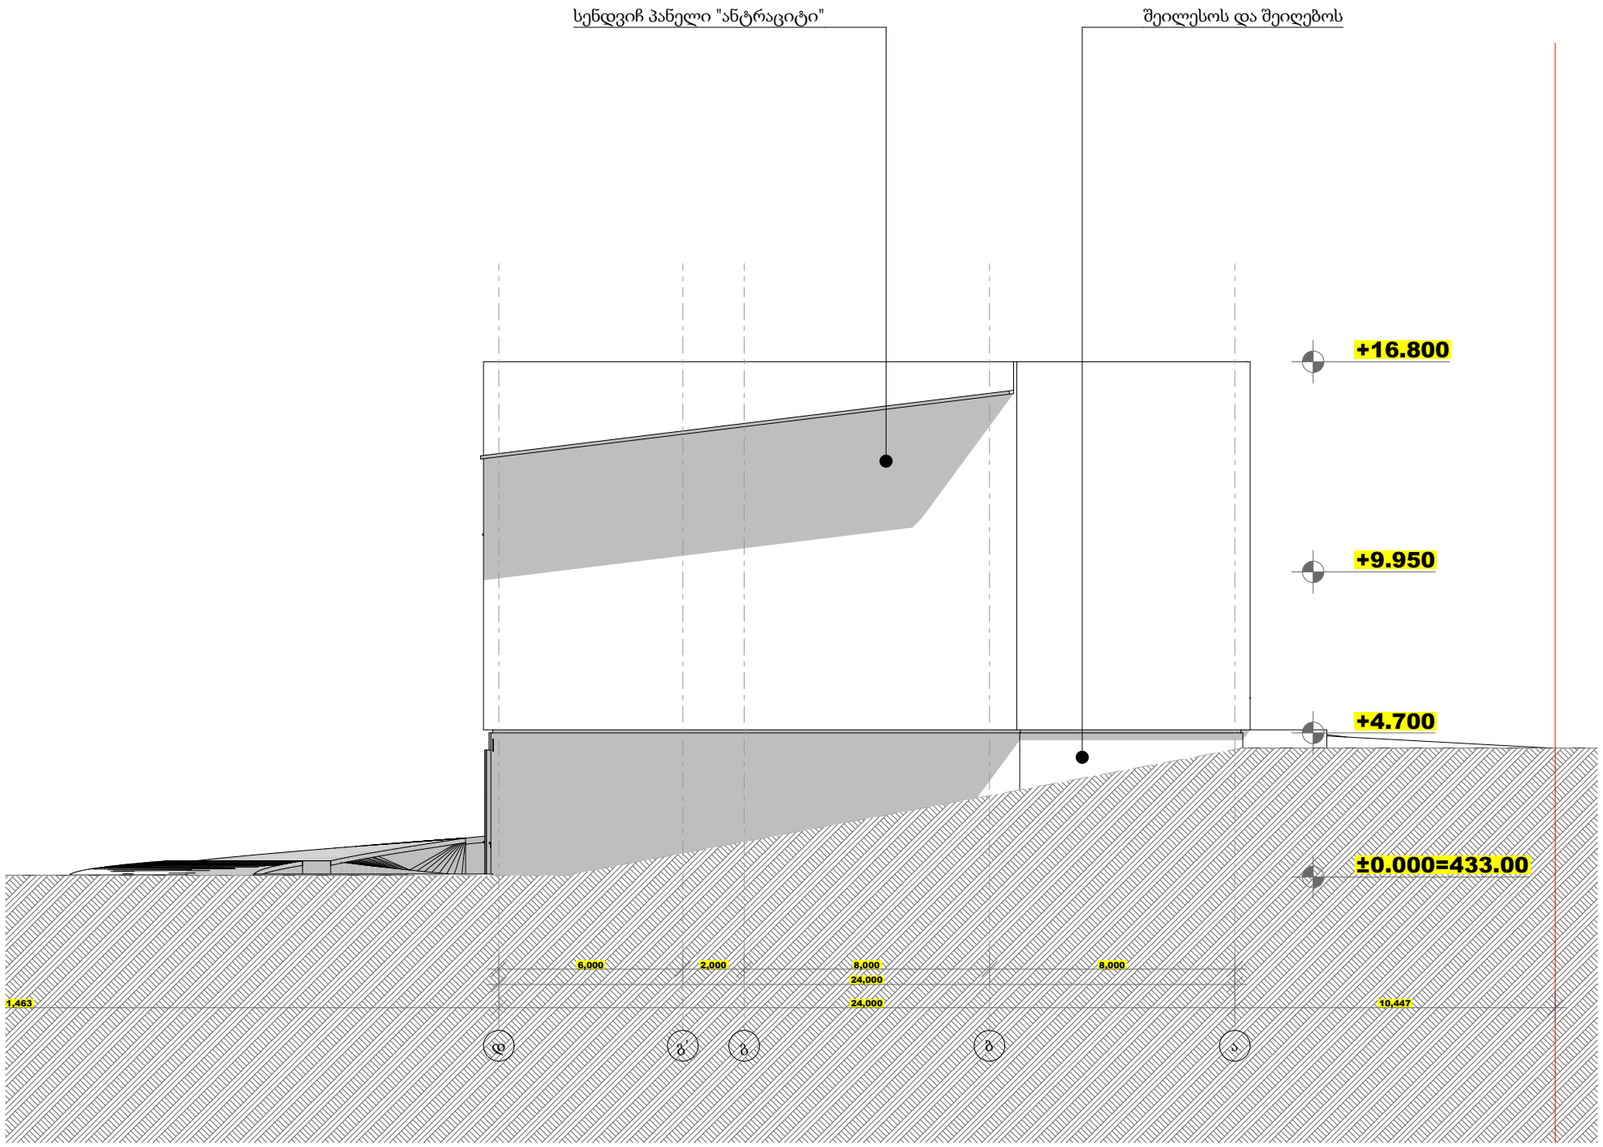

პირობითი ნიშნები

მიწის ნაკვეთის საზღვარი

ბეტონი

ბლოკი

+0.100 მოპირკეთებული ზედაპირის ნიშნული

+0.000 სტრუქტურული ზედაპირის ნიშნული

დამკვეთი	შპს "რენტა"		
მისამართი	დ. აღმაშენებლის ხეივანი 195		
პროექტის სახელი			
საავჯრო ცენტრი			
მასშტაბი	ნახაზის დასახელება		
1:200	ფასადები ფასადი დ-ა ღერძებში		
სტადია	ფურცლის №	ფურცლები	
მ.პ.	A.01.4.4	51	
შემსრულებელი	მ.პ.ს. "ჰელიქსი" 404855992	
---	---	---
თანამდებობა	გვარი	ხელმოწერა
დირექტორი	ვ. ცომაია	
მთ.არქიტექტორი	ვ. ცომაია	