1 სართულის გეგმა

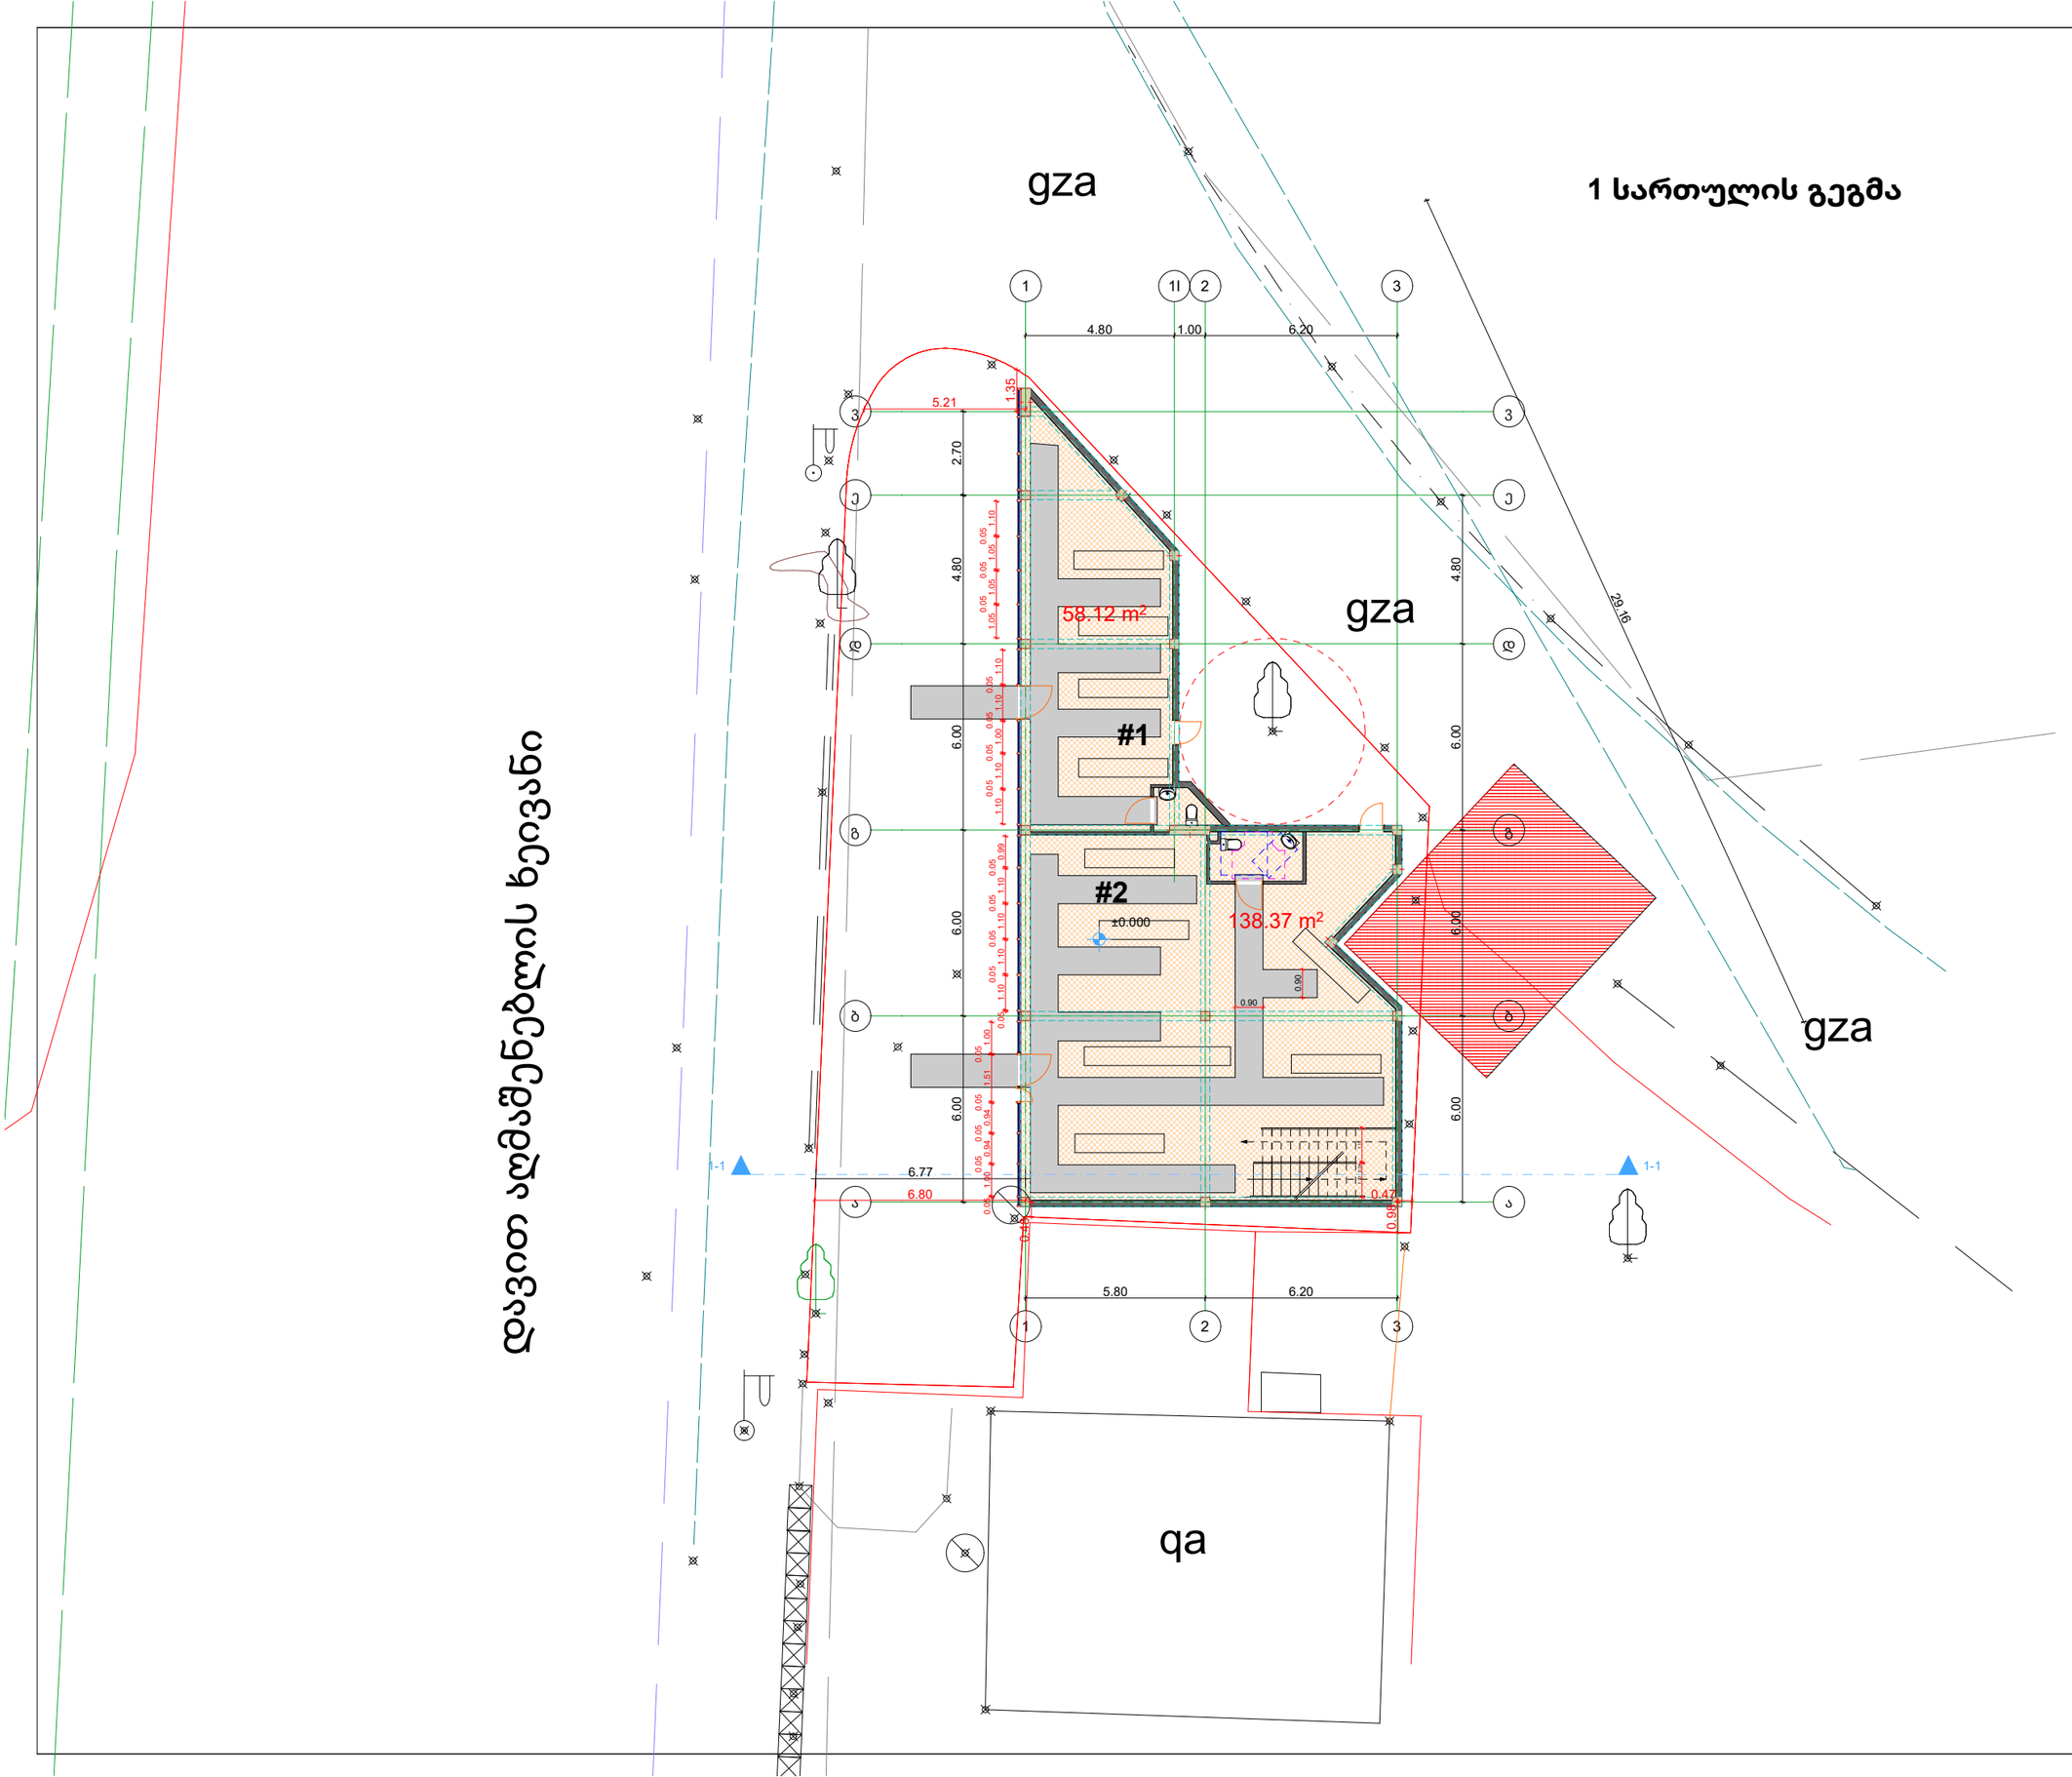

დავით აღმაშენებლის ხეივანი

შპს " მეგობრობა"

არქიტექტურული პროექტი
დამხმარე ტექნიკური ნაგებობა შენობა
დამკვეთი მ. არევაძე
არქიტექტორი შემსრულებელი ნ. გაბუნია
ქ.თბილისი, დავით აღმაშენებილის ხეივანი #171 01.10.05.024.005
2026

2 სართულის გეგმა

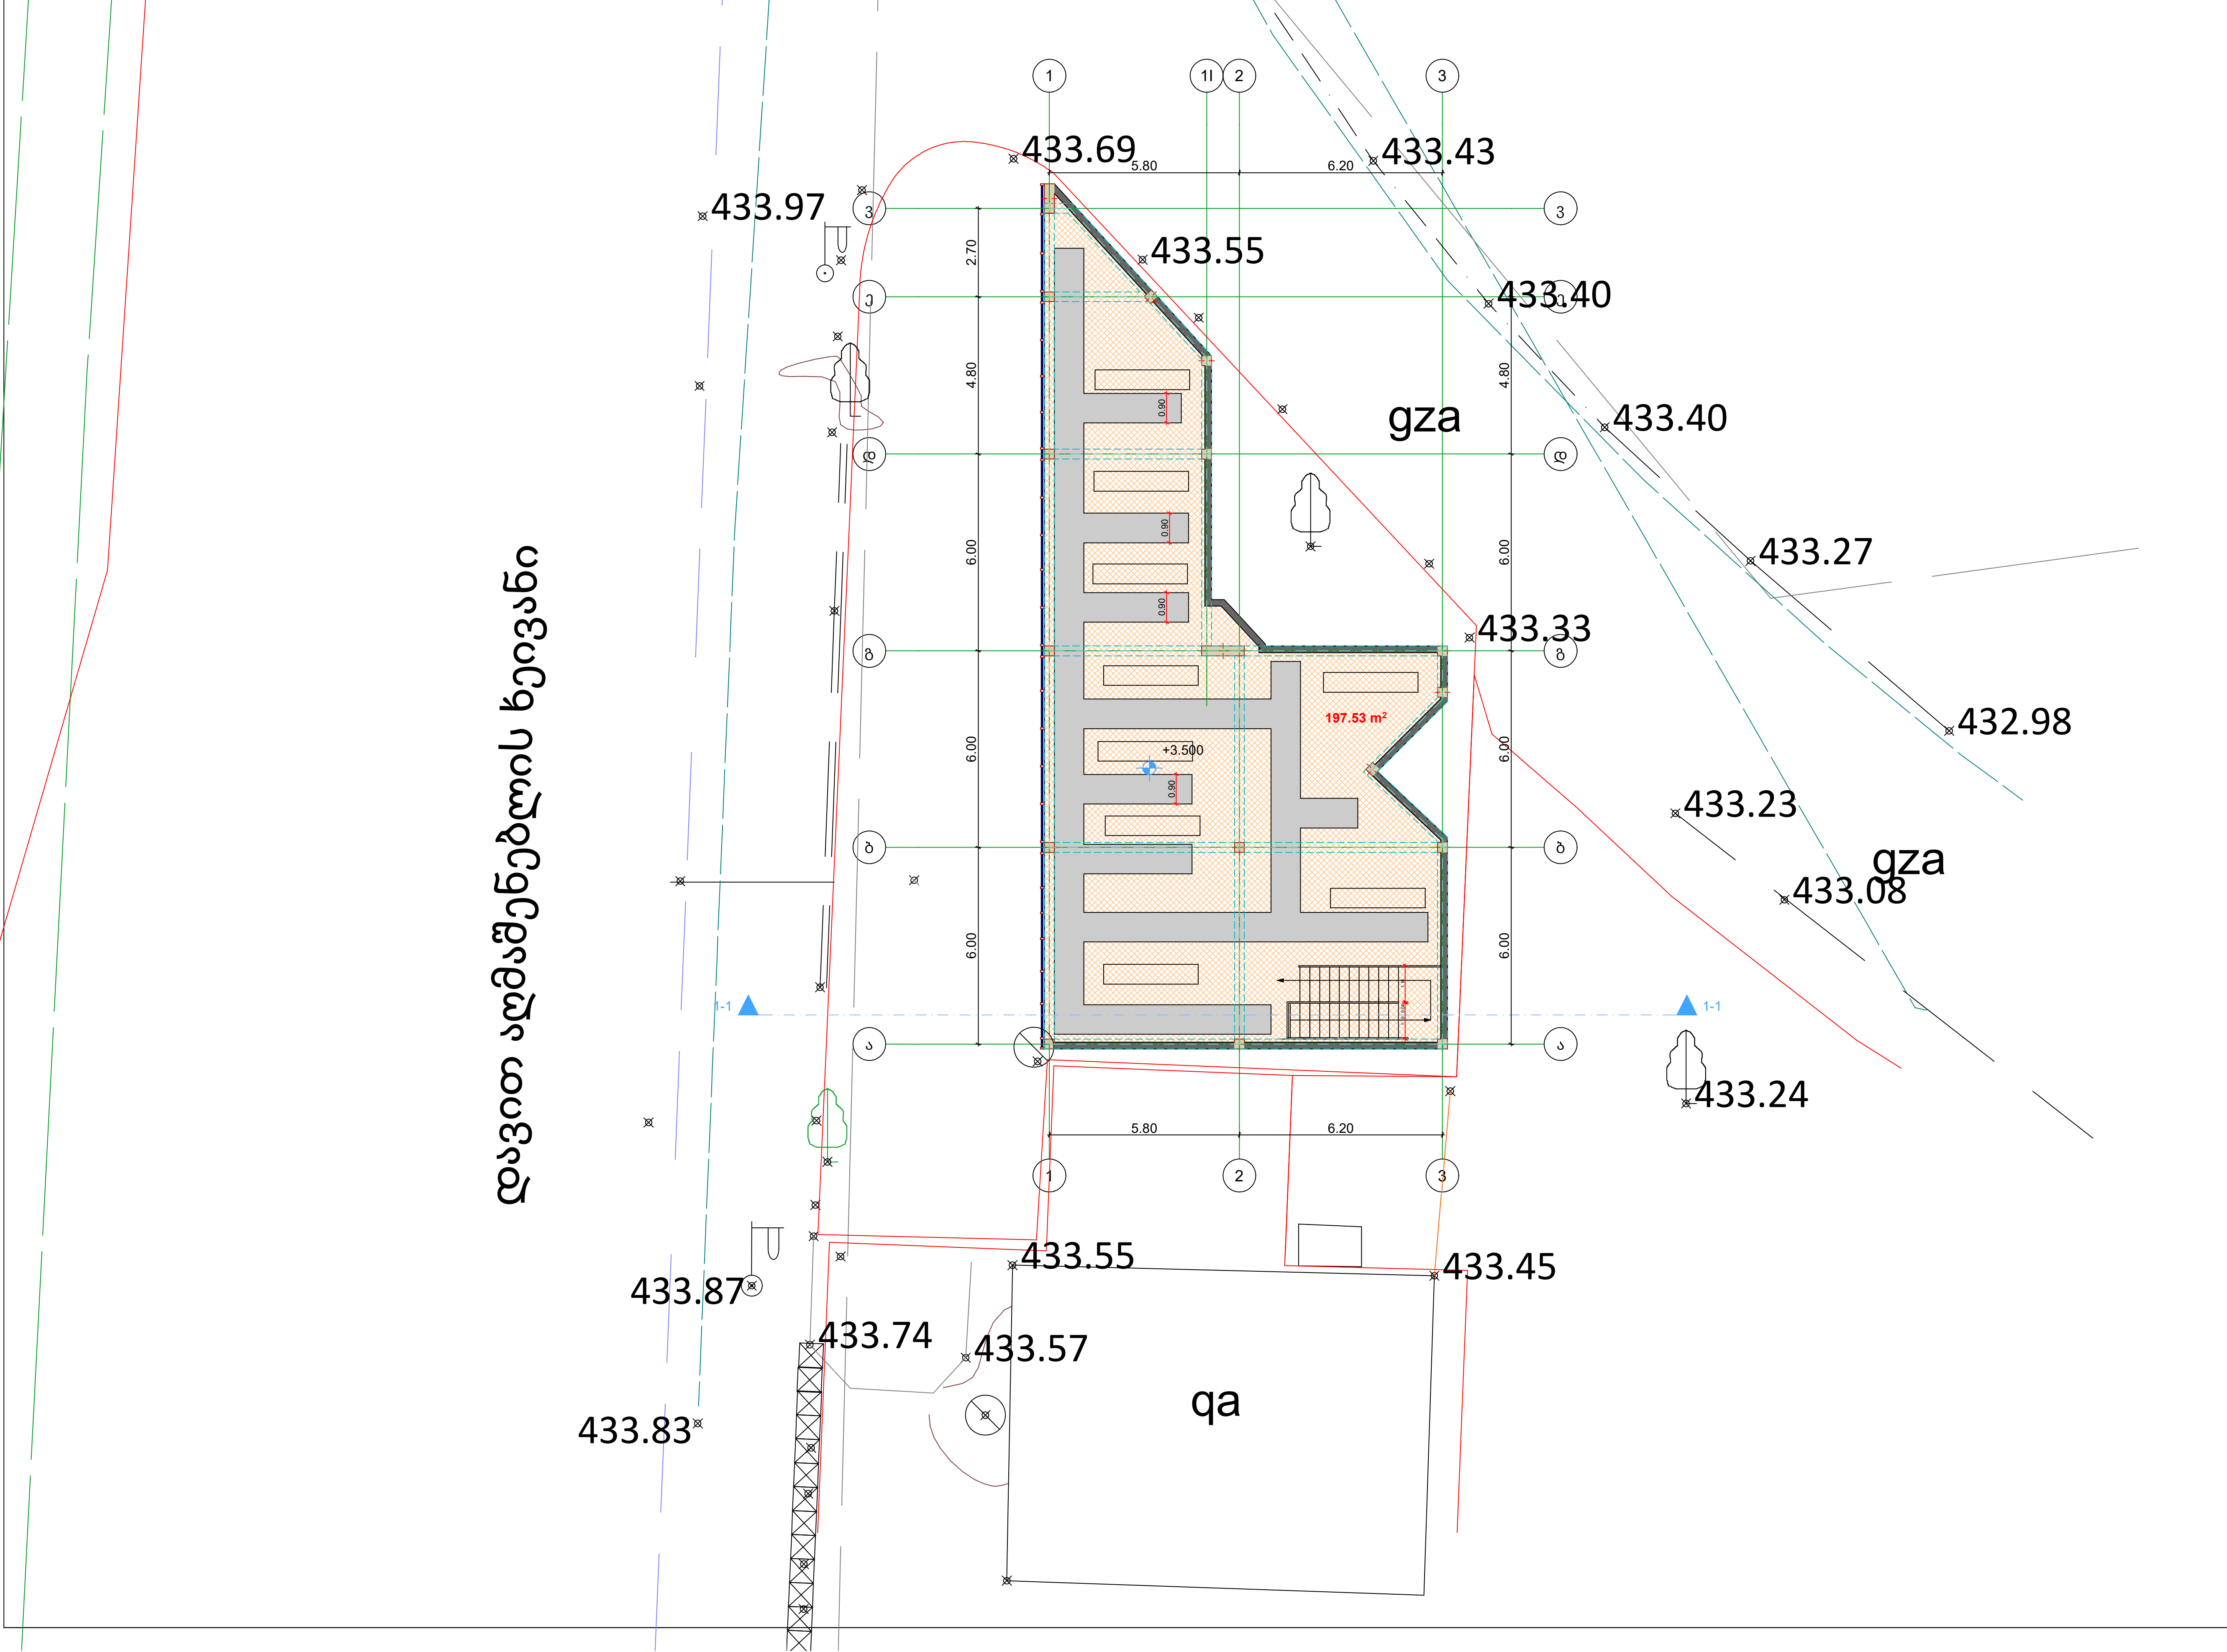

შპს " მეგობრობა"

არქიტექტურული პროექტი

დამხმარე ტექნიკური ნაგებობა შენობა

დამკვეთი მ. არევაძე

არქიტექტორი შემსრულებელი ნ. გაბუნია

ქ.თბილისი, დავით აღმაშენებილის ხეივანი #171

01.10.05.024.005

2026

სახურავის სართულის გეგმა

ნალექის გადასვლის მიმართულება

წყალსადინარი ღარი

დავით აღმაშენებლის ხეივანი

433.88
433.72
gza
433.97
433.43
433.55
433.40
gza
433.40
433.27
433.33
432.98
+6.700
433.23
gza
433.08
1-1
1-1
433.24
433.87
433.55
433.45
433.74
433.57
433.83
qa

არქიტექტურული პროექტი	
დამხმარე ტექნიკური ნაგებობა შენობა	
დამკვეთი მ. არევაძე	
არქიტექტორი შემსრულებელი ნ. გაბუნია	
ქ.თბილისი, დავით აღმაშენებილის ხეივანი #171	
01.10.05.024.005	
2026	