ფასადი ა - თ

მ. 1:100

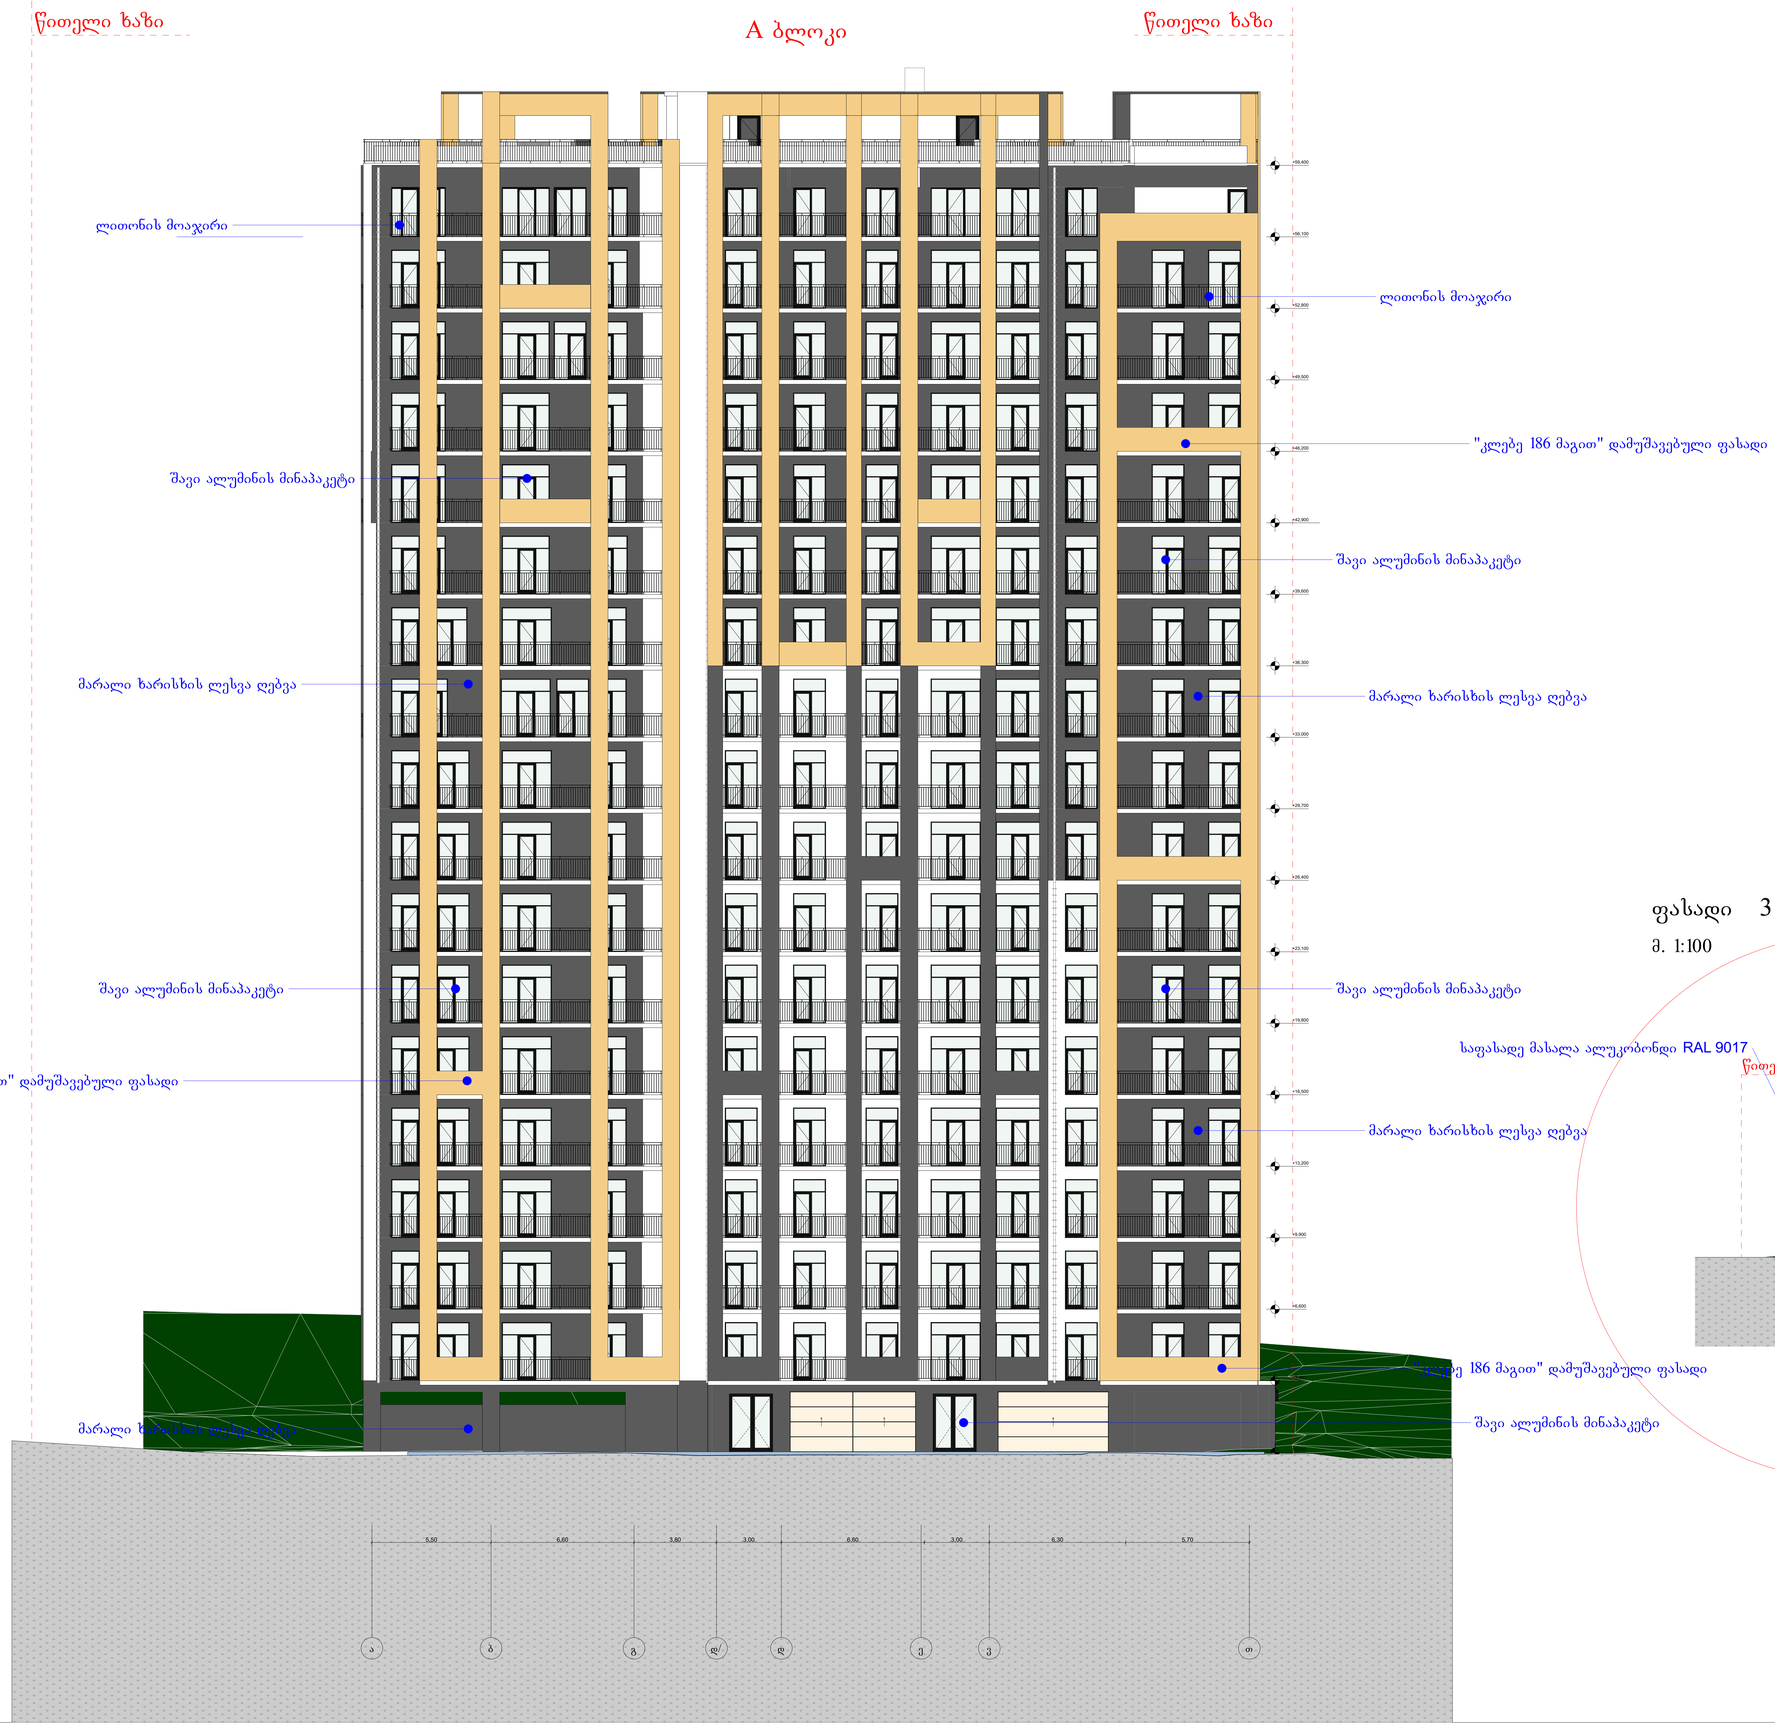

ფასადი 3 - 1

მ. 1:100

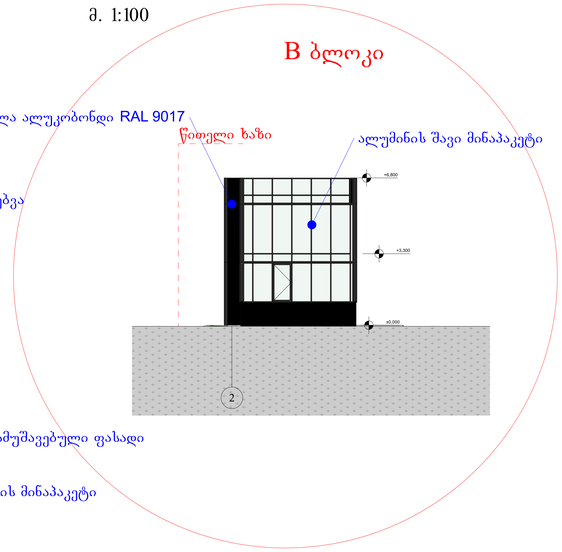

პროექტის სახელწოდება:
მრავალფუნქციური
შენობა

სამროექტო ორგანიზაცია: "შპს კაპო"

დირექტორი : დ.კაპანაძე
არქიტექტორი: რ.ტყეშელაძე
დამუშავა: შ.ფოფალი

დამკვეთი:ამზანაგობა "ნეენი სახლი"

ქალაქი თბილისი, ქუჩა გორგასლის №73
(საკ. 01.18.06.019.110)

არქიტექტურული ნაწილი

ნახაზი:
ფასადი ა-ტ

ფურცელი:

მასშტაბი: 1:100 ფორმატი: A0

29.07.2026

ფასადი თ - ა

მ. 1:100

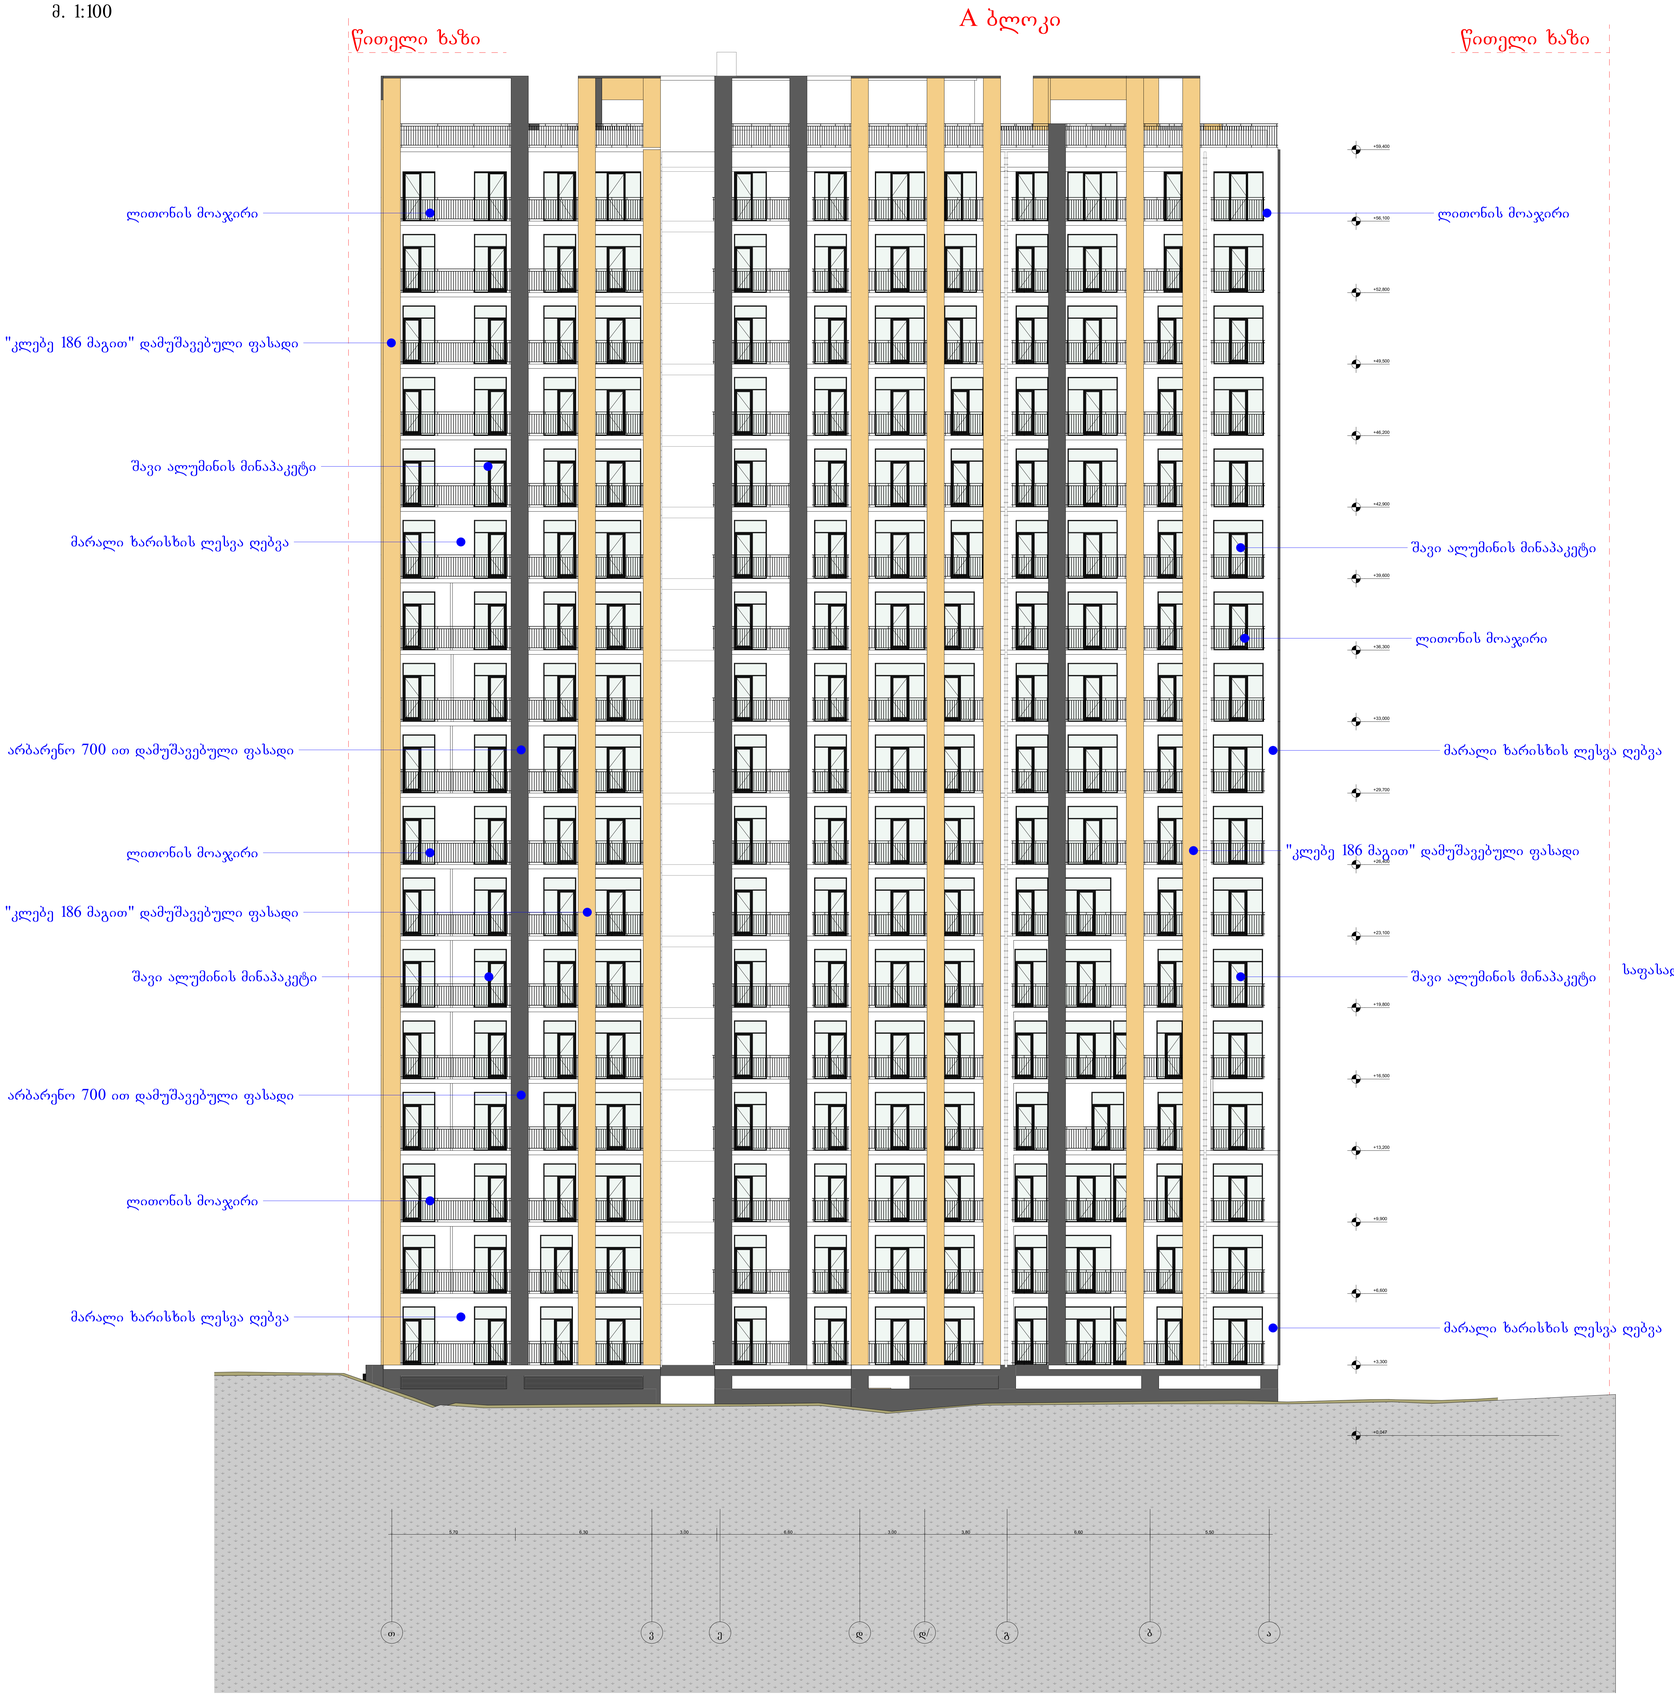

ფასადი გ - ა

მ. 1:100

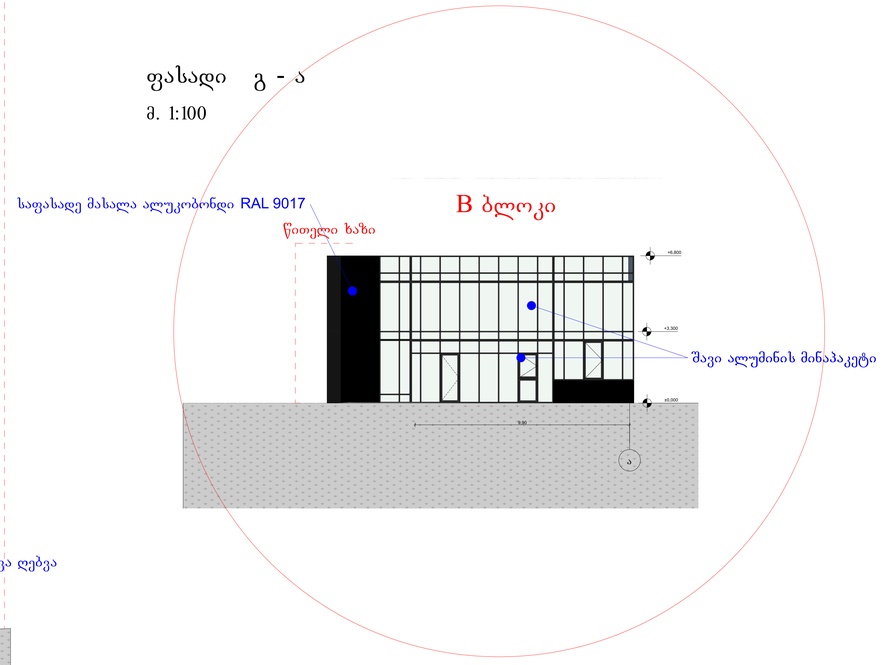

პროექტის სახელწოდება:
მრავალფუნქციური შენობა

სამრთველო ორგანიზაცია: "შპს კახი"

დირექტორი : დ.კაპანაძე
არქიტექტორი: რ.ტყეშელაძე
დამუშავა: შ.ფოფლი

დამკვეთი:ამზანაგობა "ზეენი სახლი"

(საკ. 01.18.06.019.110)

არქიტექტურული ნაწილი

ნახაზი:
ფასადი ტ-ა

ფურცელი:

მასშტაბი: 1:100 ფორმატი: A0

29.07.2026


ფასადი 1 - 5

მ. 1:100

წითელი ხაზი

წითელი ხაზი

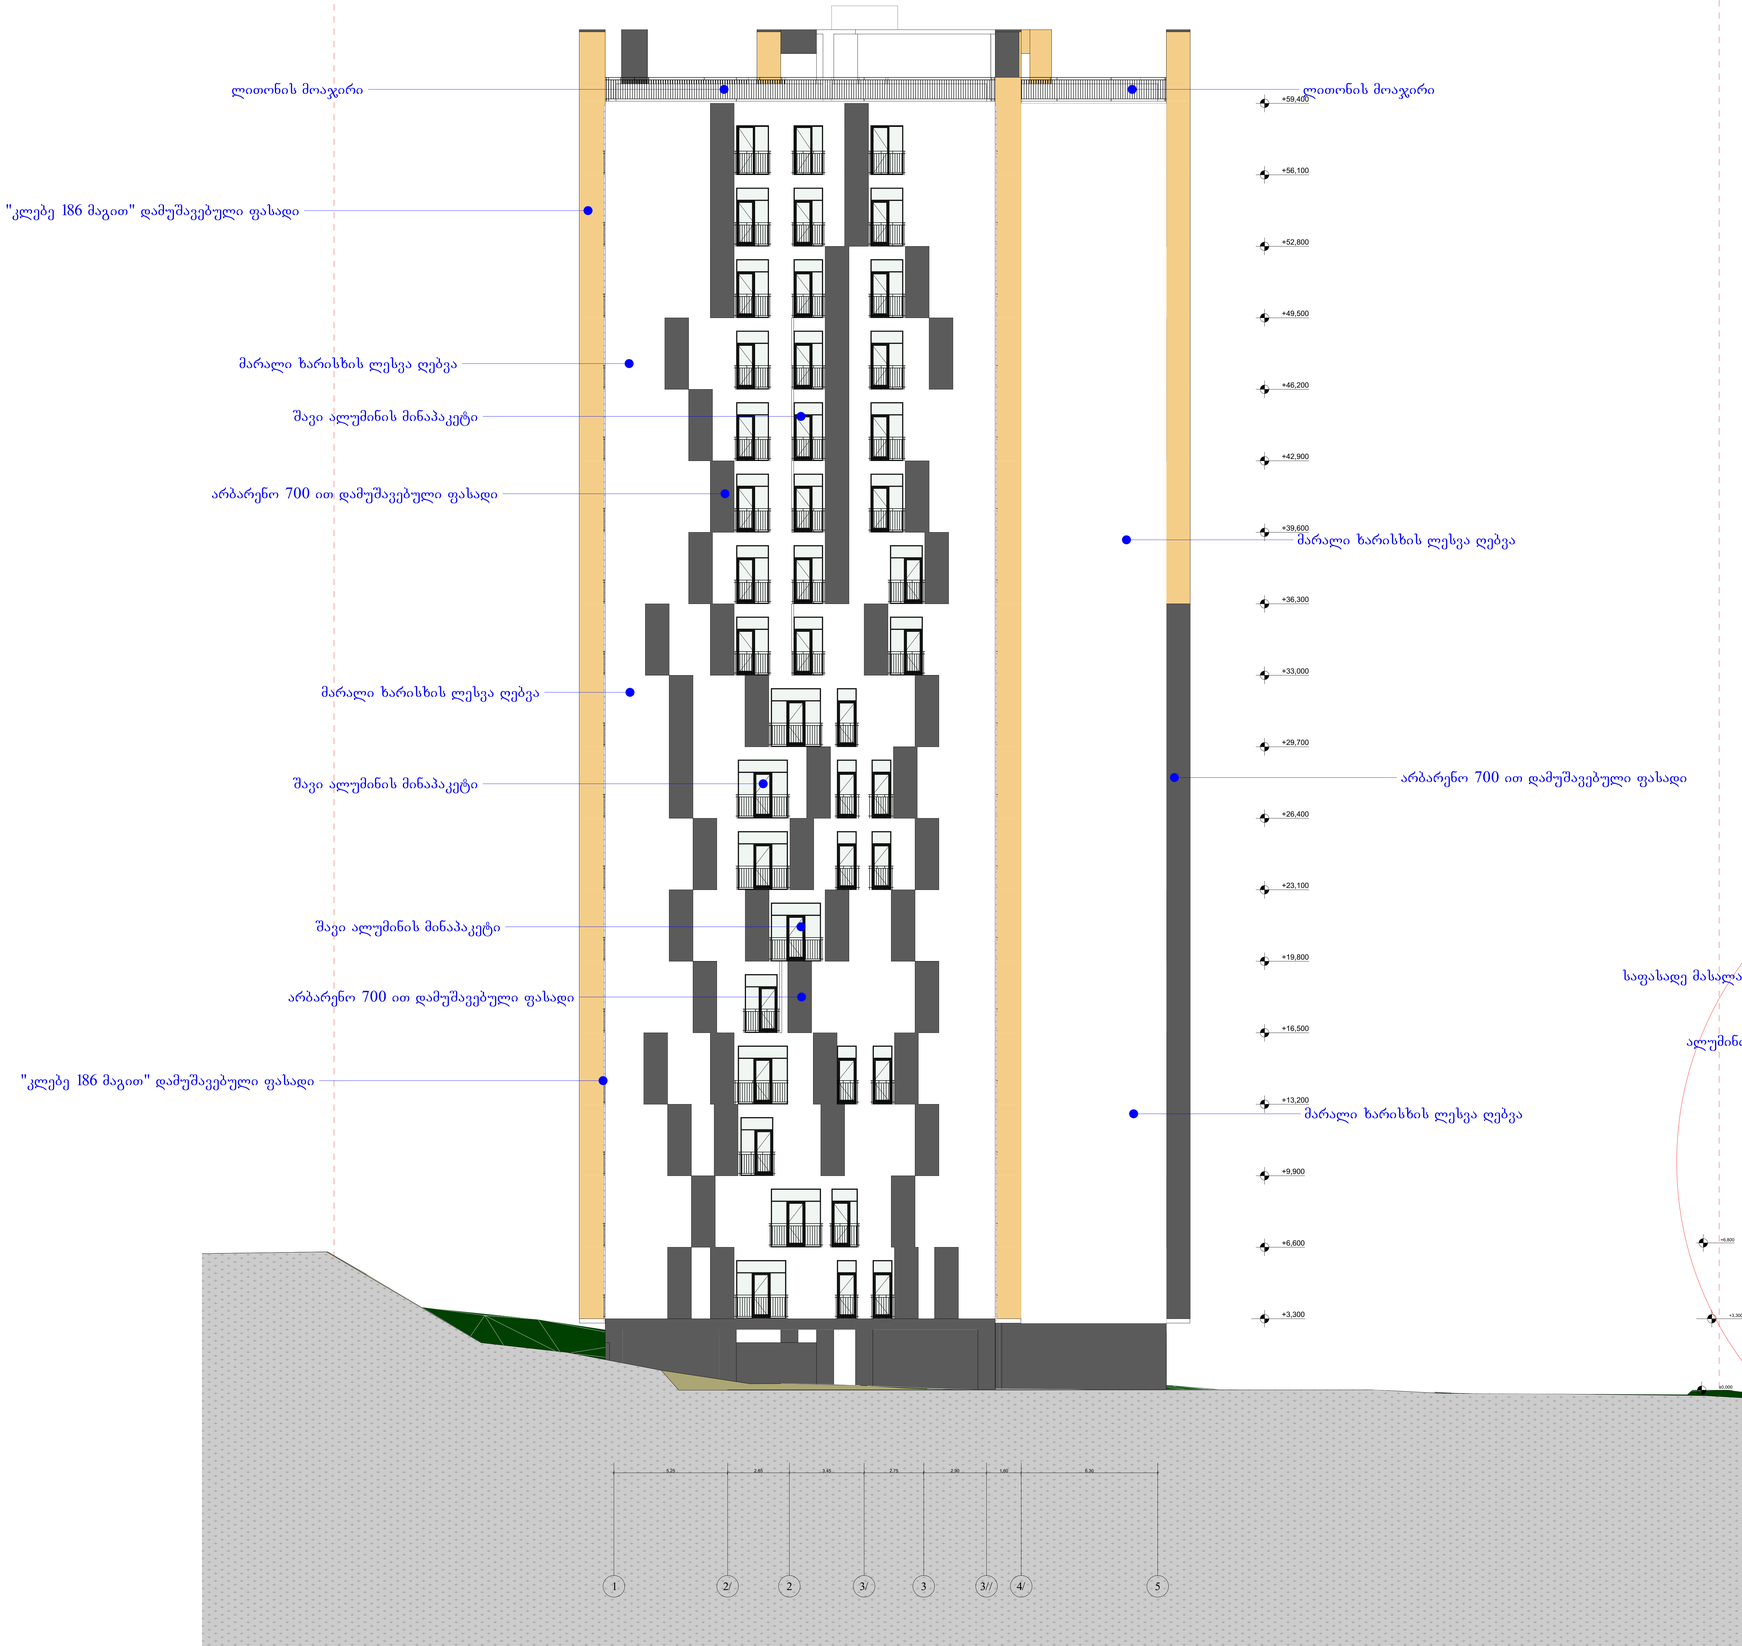

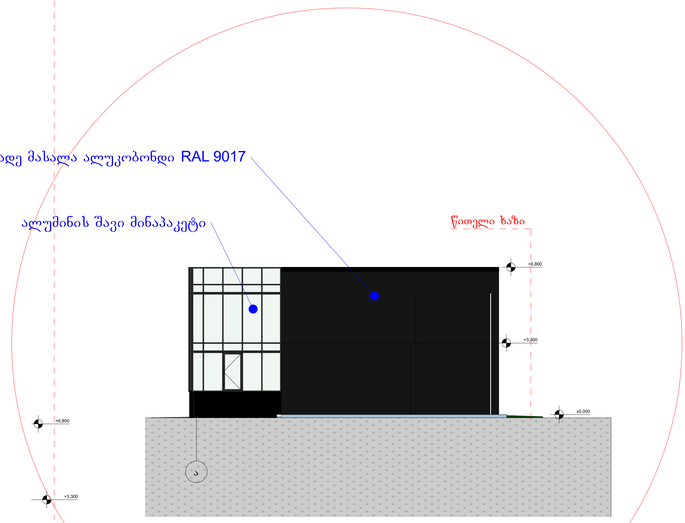

პროექტის სახელწოდება:
მრავალფუნქციური შენობა

საპროექტო ორგანიზაცია: "შპს კახი"




არქიტექტურული ნაწილი

ნახატი:
ფასადი 1-5

ფურცელი:

მასშტაბი: 1:100 ფორმატი: A0

29.07.2026

ფასადი 5 - 1

მ. 1:100

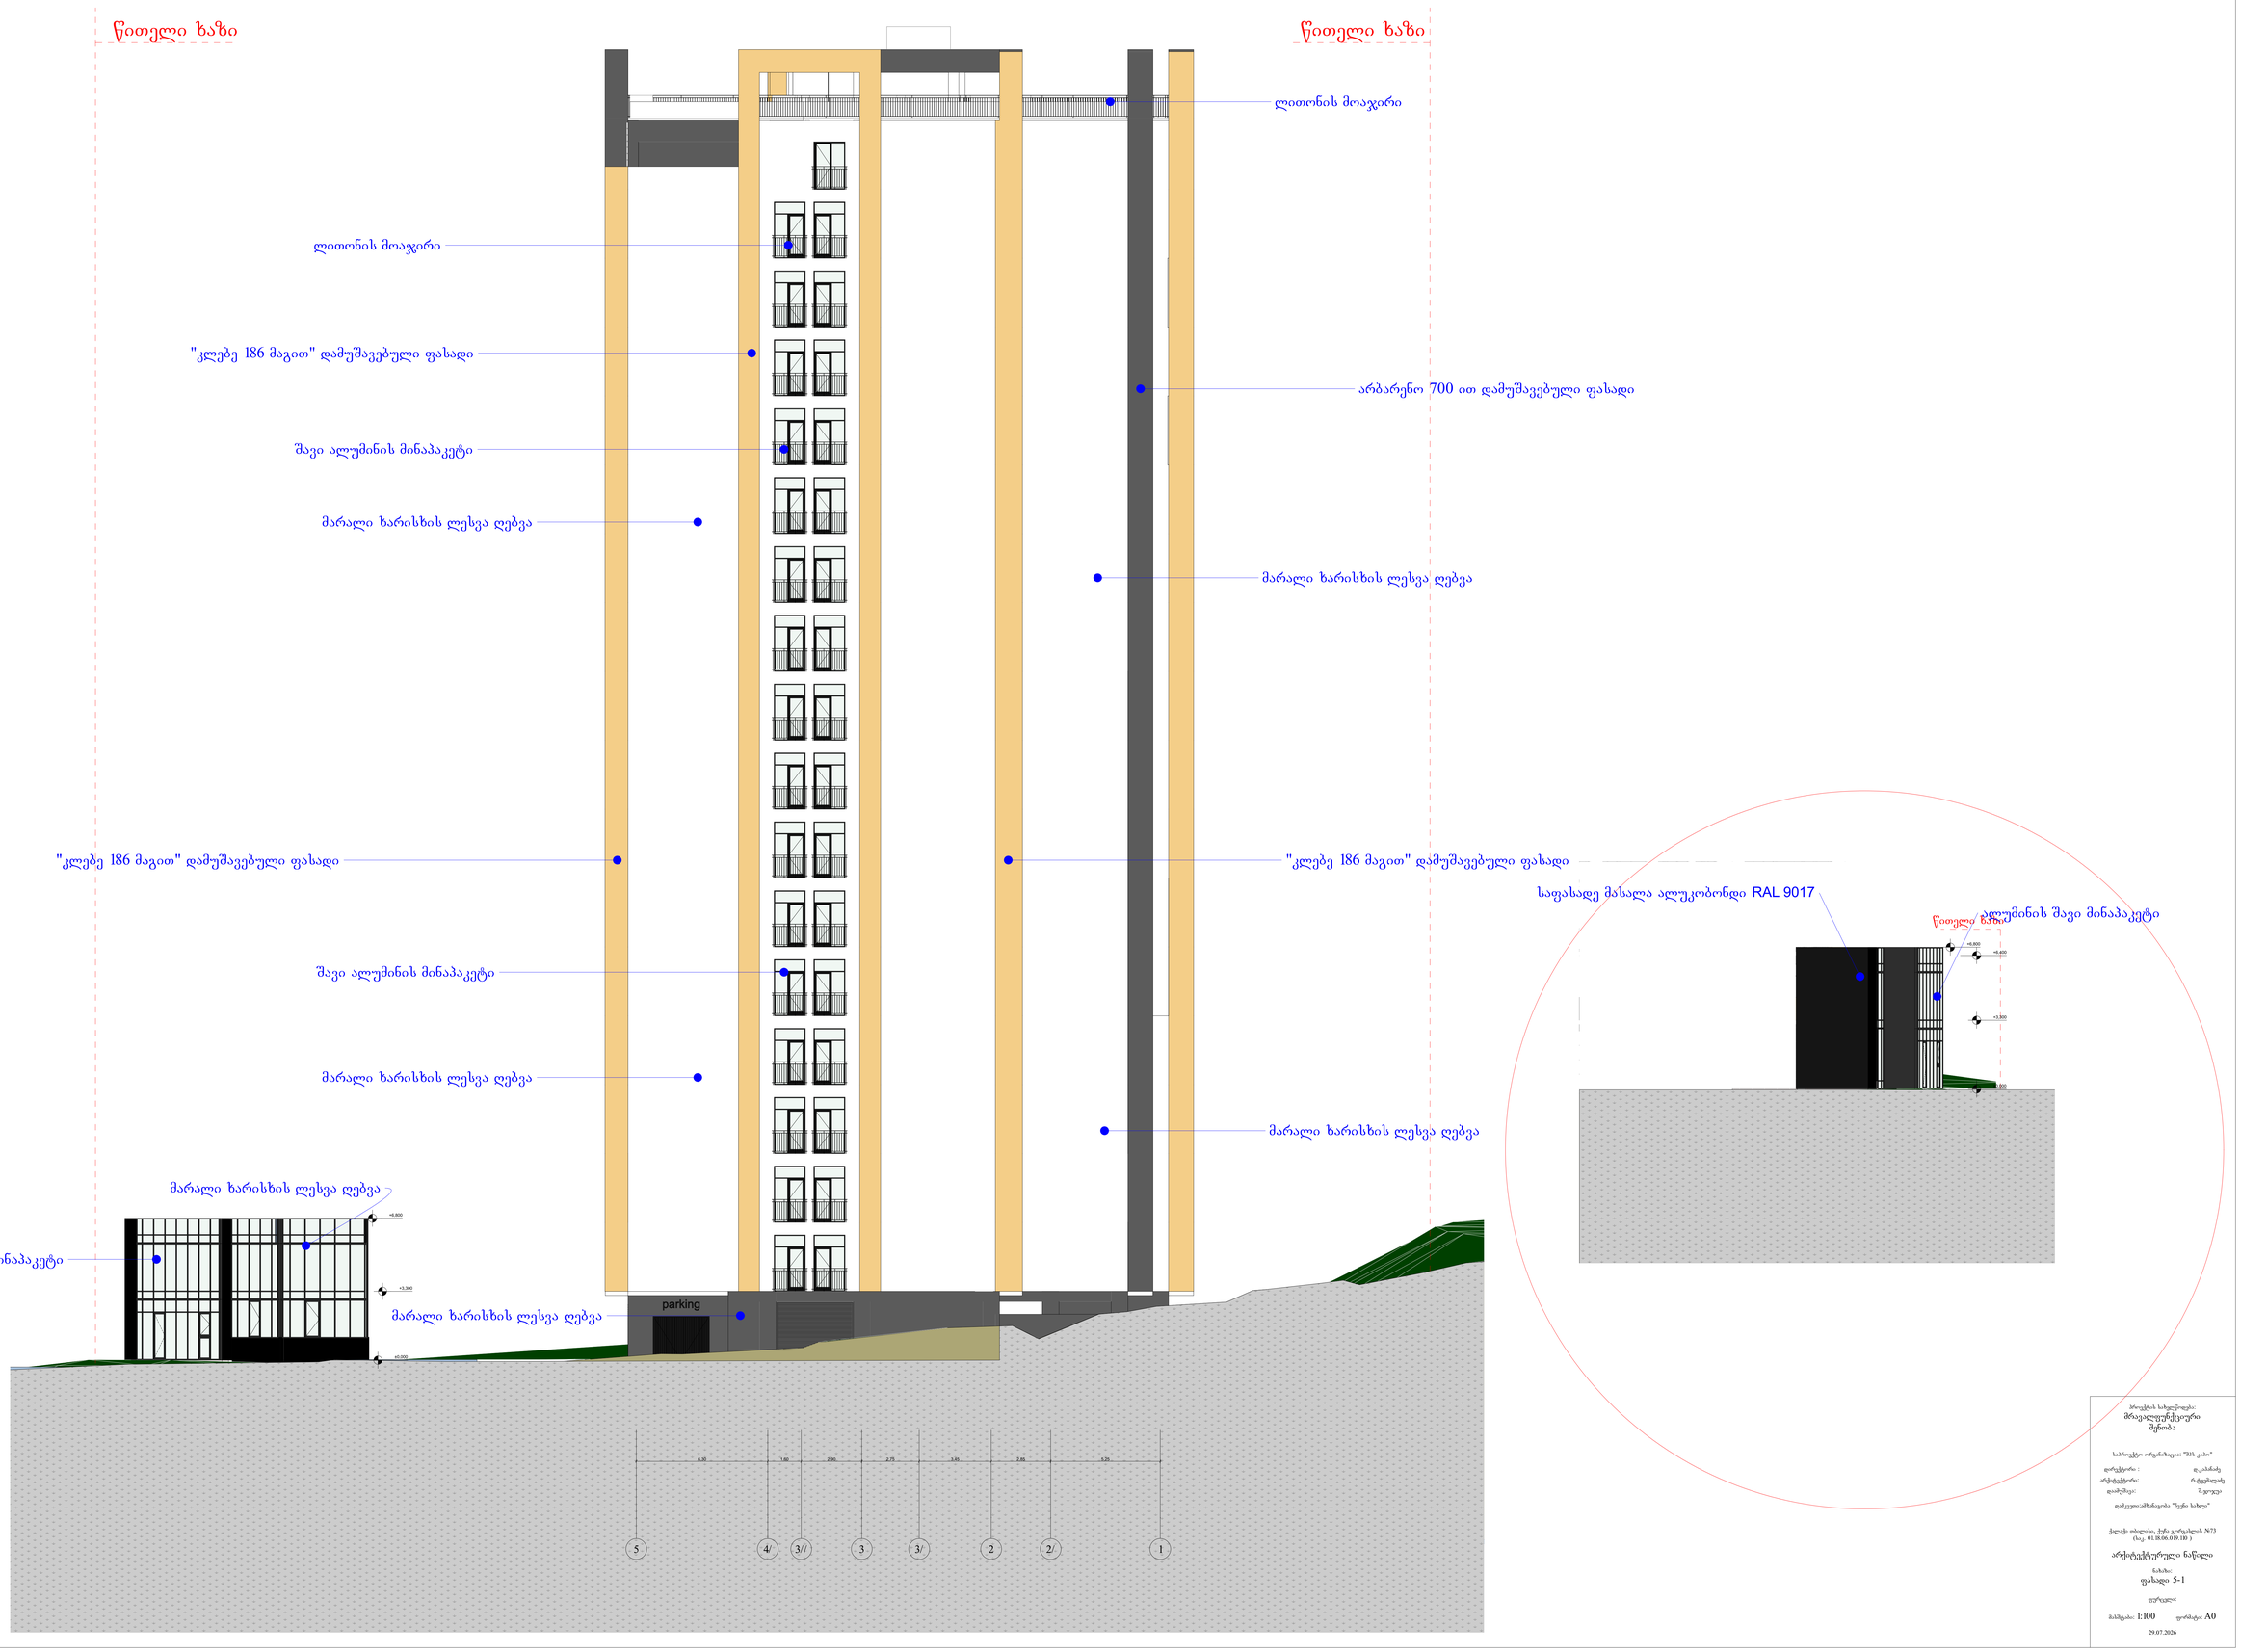

პროექტის სახელწოდება:
მრავალფუნქციური შენობა

სამრეკლო ორგანიზაცია: "შპს კაპო"

დირექტორი : დ.კაპანაძე
არქიტექტორი: რ.ტყეშელაძე
დამუშავა: შ.ფოფუა

დამკვეთი:ამზანაგობა "ნეენი სახლი"

ქალაქი თბილისი, ქუჩა გორგასლის №73
(საკ. 01.18.06.019.110)

არქიტექტურული ნაწილი

ნახაზი:
ფასადი 5-1

ფურცელი:

მასშტაბი: 1:100 ფორმატი: A0

29.07.2026