სიმაღლის განსაზღვრის სქემა

ჭრილი 2-2

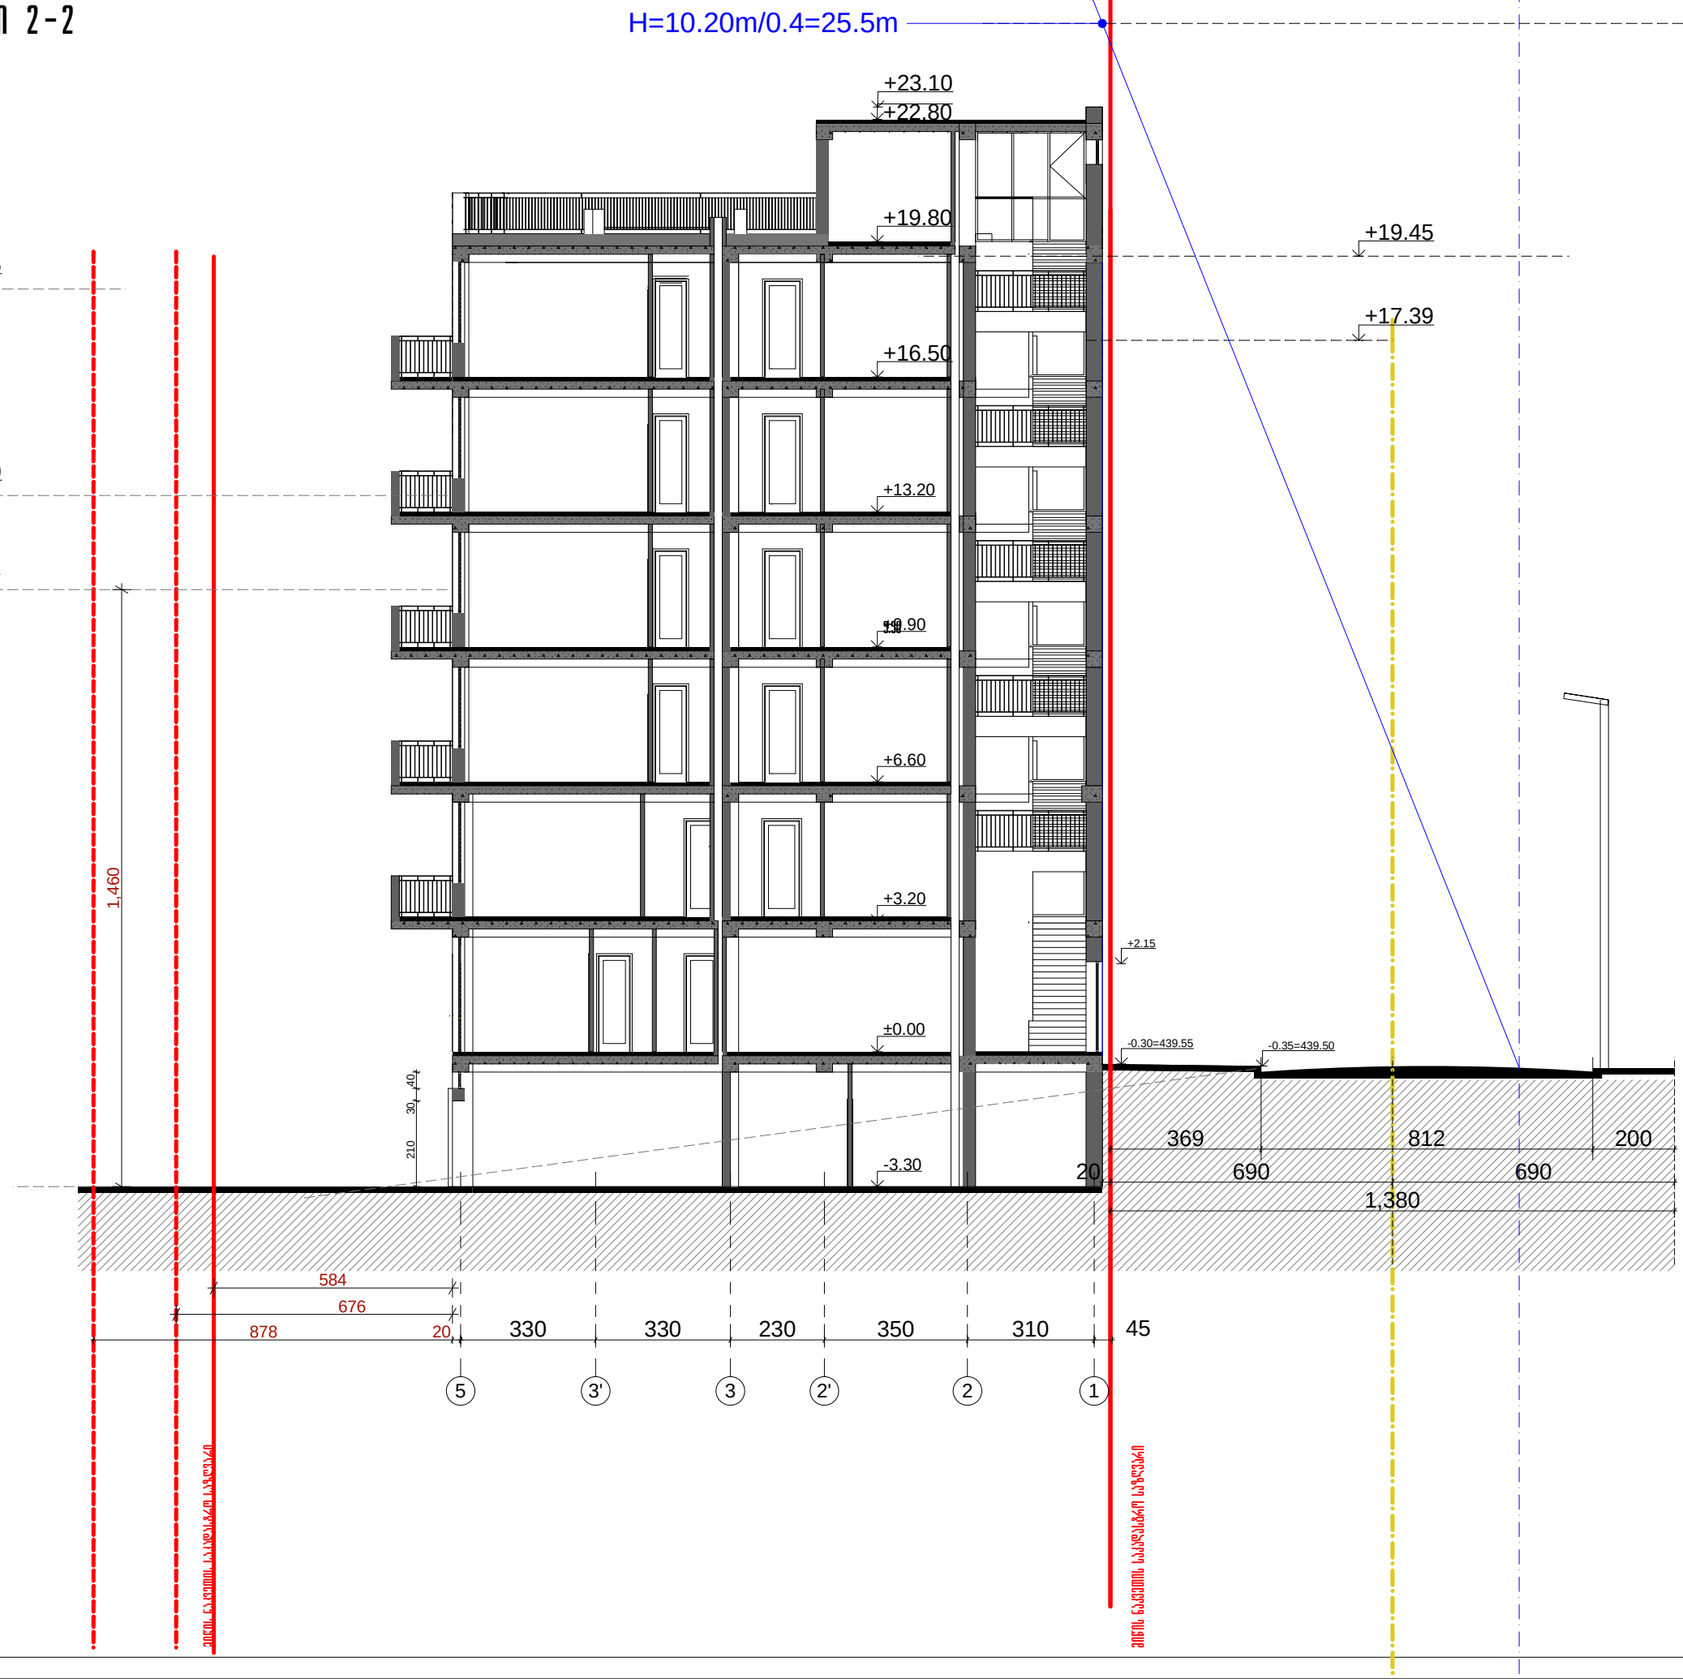

შრომები -3	მაისის 2013 წლისთვის №:

არქიტექტორი ალნიშვნები

მიწის ნაკვეთის საქართველოს საზღვარი

შენიშვნა

დანიშნულება

შპს ,,პარკქოთილაირი,,

პროექტის დასახელება

მრავალფუნქციური შენობა

ქ.ბათუმში, დასახლება პარკქოთლი-3, III მკ-ნი 301 კორპუსის მიმდებარედ, ნაკვეთი 26ი14

პროექტირების ეტაპი

თანამდებობა	გვარი	ხელმოწერა	თარიღი
დირექტორი	ნ.ჭელიძე		
არქიტექტორი	ლ. გოგებაშვილი		
	ს. ჭელიძეიშვილი		
კონსტრუქტორი	ა.ბერძენიშვილი		

სიმაღლის განსაზღვრის სქემა: ჭრილი 2-2

მასშტაბი 1:150

სტადია: პროექტი

ფურცელი	ფურცლების რაოდენობა
11	16

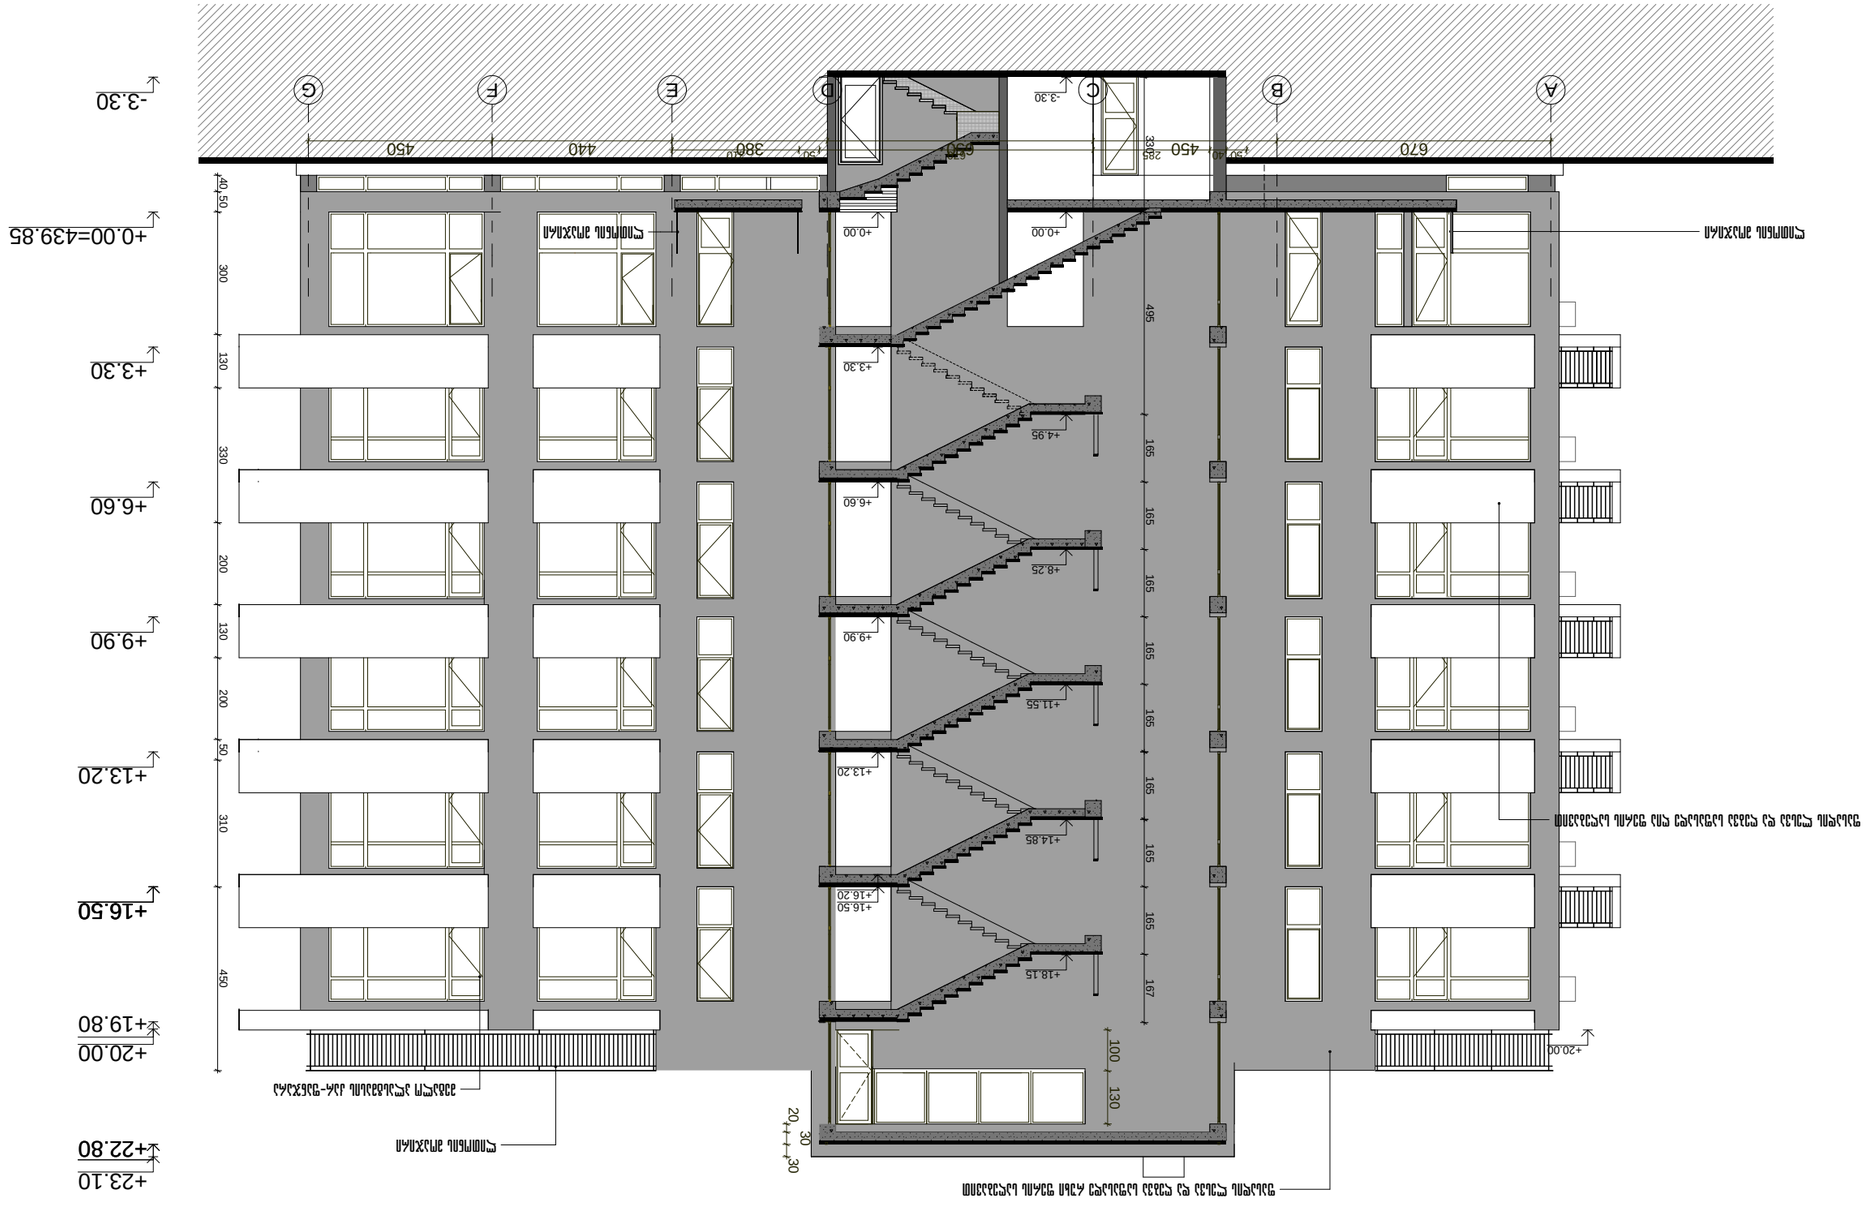








