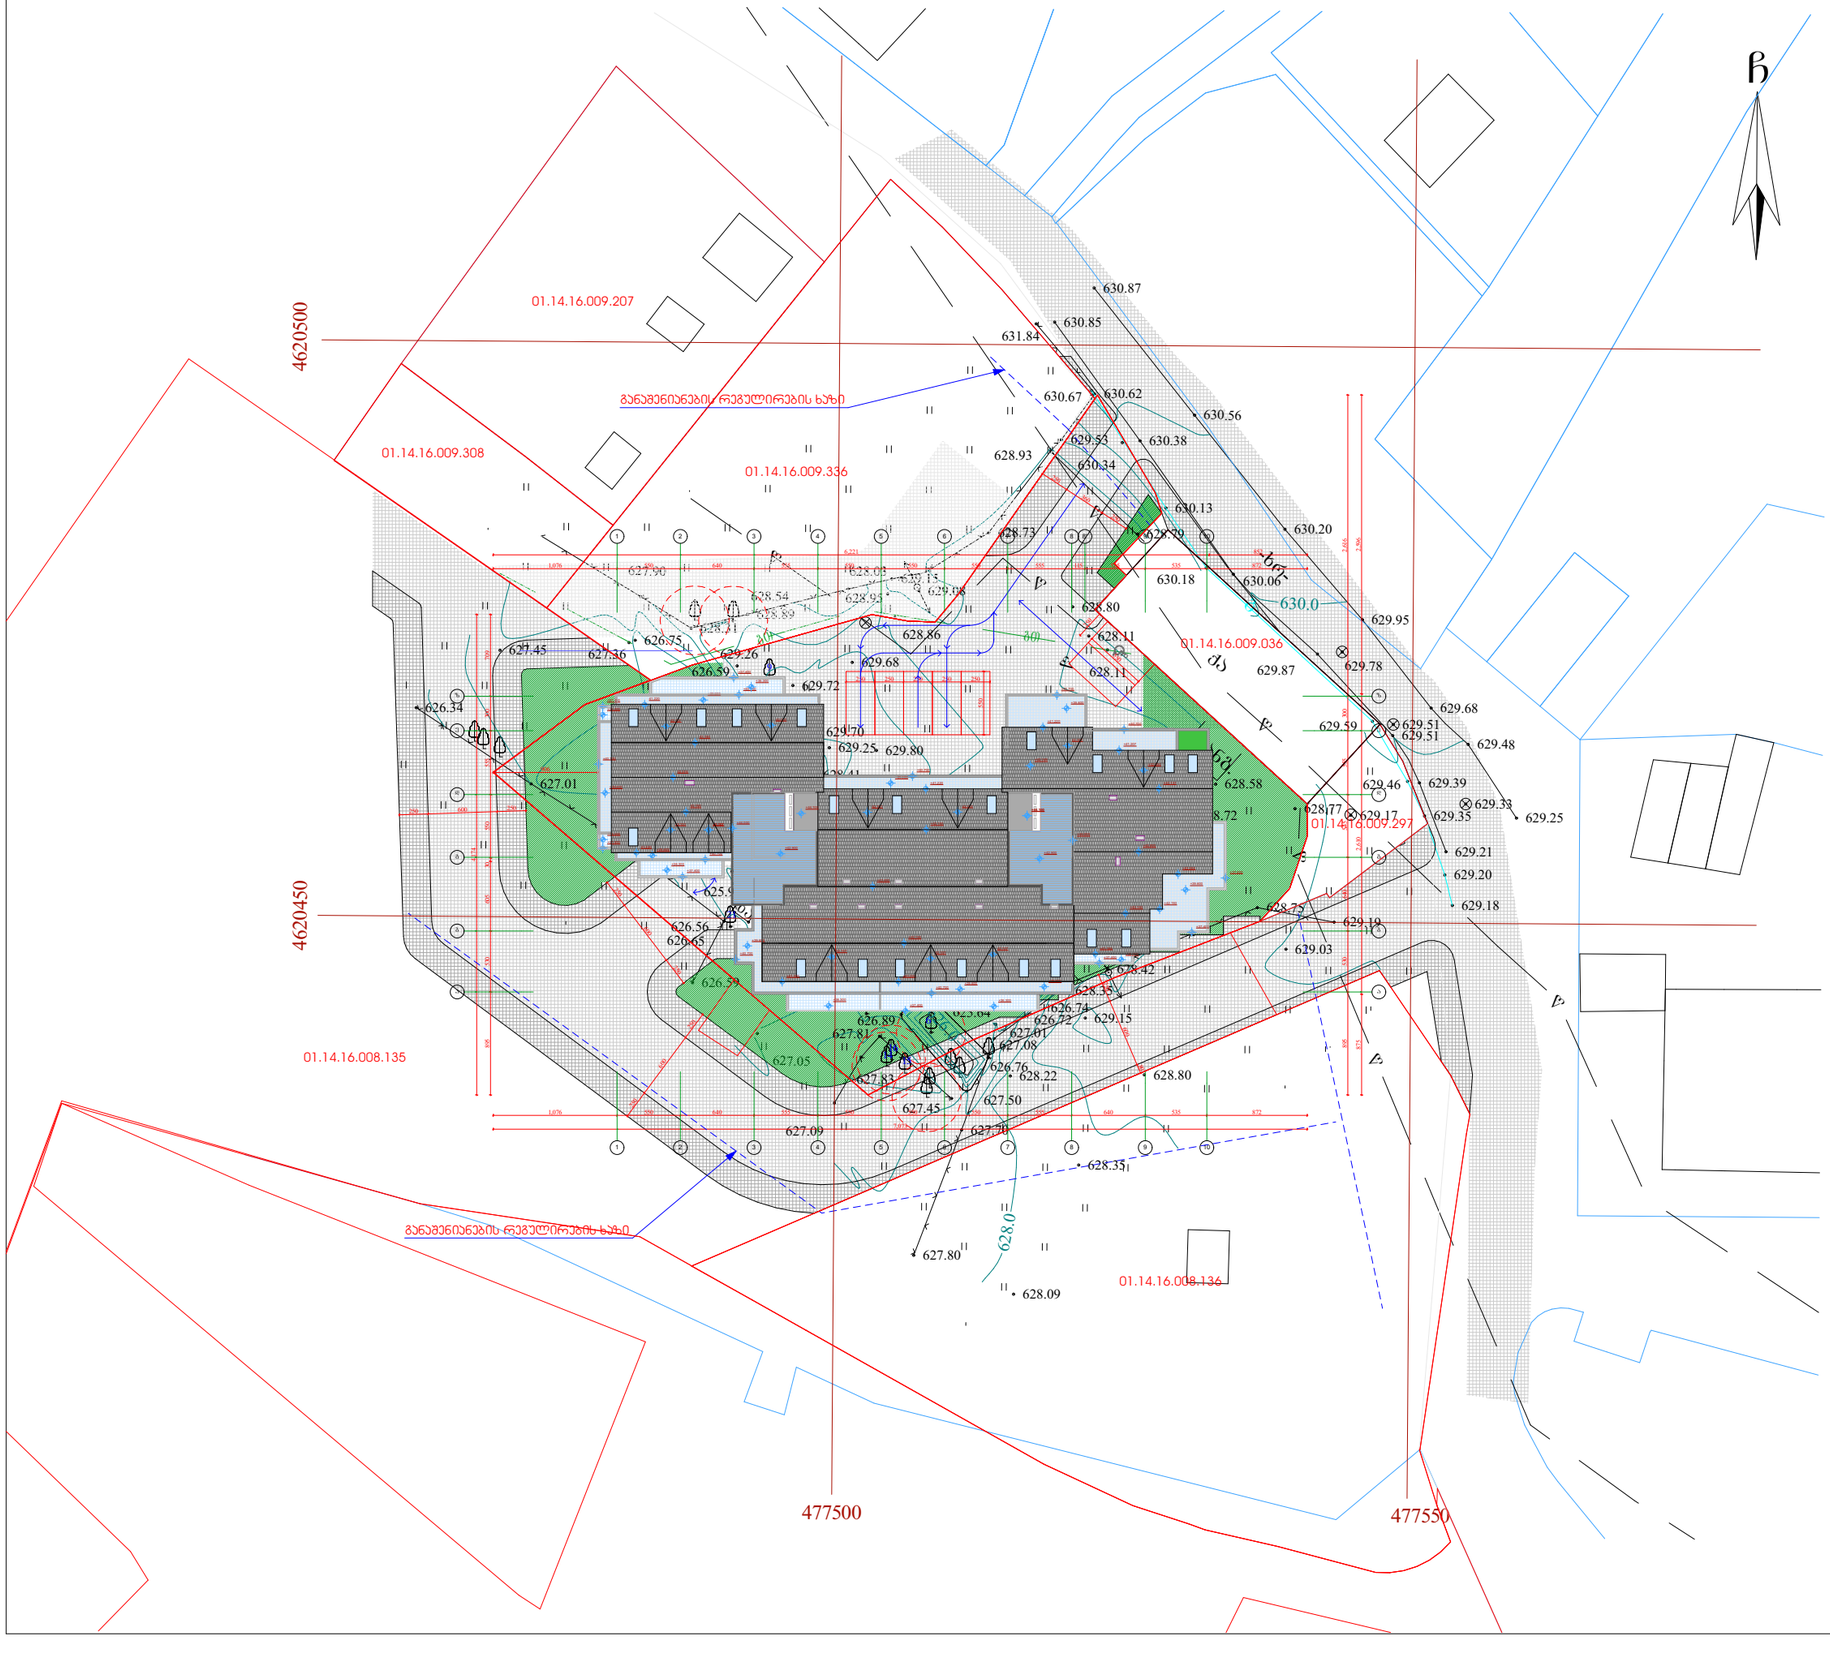

გენ-გეგმა

მ 1:500

ექსპლიკაცია:

- კედელი
- კოლონა

პროგრამით ნიშნები:

არქიტექტურული ნიმუშები

- 21.21 მ² — ფართობი კვ.მ-ში
- წითელი ხაზი
- ჭრილის ხაზი
- არსებული ხე ნარგავები
- 438.0 — იზოგიფსი
- WGS 1984 -ის კოორდინატთა სისტემის UTM პროექცია
- 480650 — დასარგავი ხე
- დასარგავი ბუჩქი

შენიშვნა:

ნახაზზე საპროექტო ნული შეესაბამება აბსოლუტურ ნიშნულს---------- 628.68
ნახაზზე ზომები მოცემულია სანტიმეტრებში

ობიექტის მისამართი

ქ. თბილისი, ქ. თბილისი, ნუცუბიძის ფერდობი IVმ/რ, 36 კორპუსის მიმდებარედ.
ს/კ 01.14.16.009.139

დამკვეთი:

შ.პ.ს. კოლხი
(404979886)

პროექტის სახელწოდება:

მრავალფუნქციური კომპლექსი/შენობა

საპროექტო ორგანიზაცია:

შ.პ.ს. „XG"

საიდენტიფიკაციო კოდი
404392527

მის. ხოშტარია-ბარნოვის ქ. №27/42ა

ტ -- 579 747 741

თანამდებობა	სახელი გვარი	ხელმოწერა
დირექტორი	გ. ფურცხვანიძე	
არქიტექტორი	ლ. ბაშიაშვილი	

დაკვ.	№
სტადია	პროექტი

თარიღი	ფურცლის №	ფურცლების რაოდენობა
2026	-	-