



































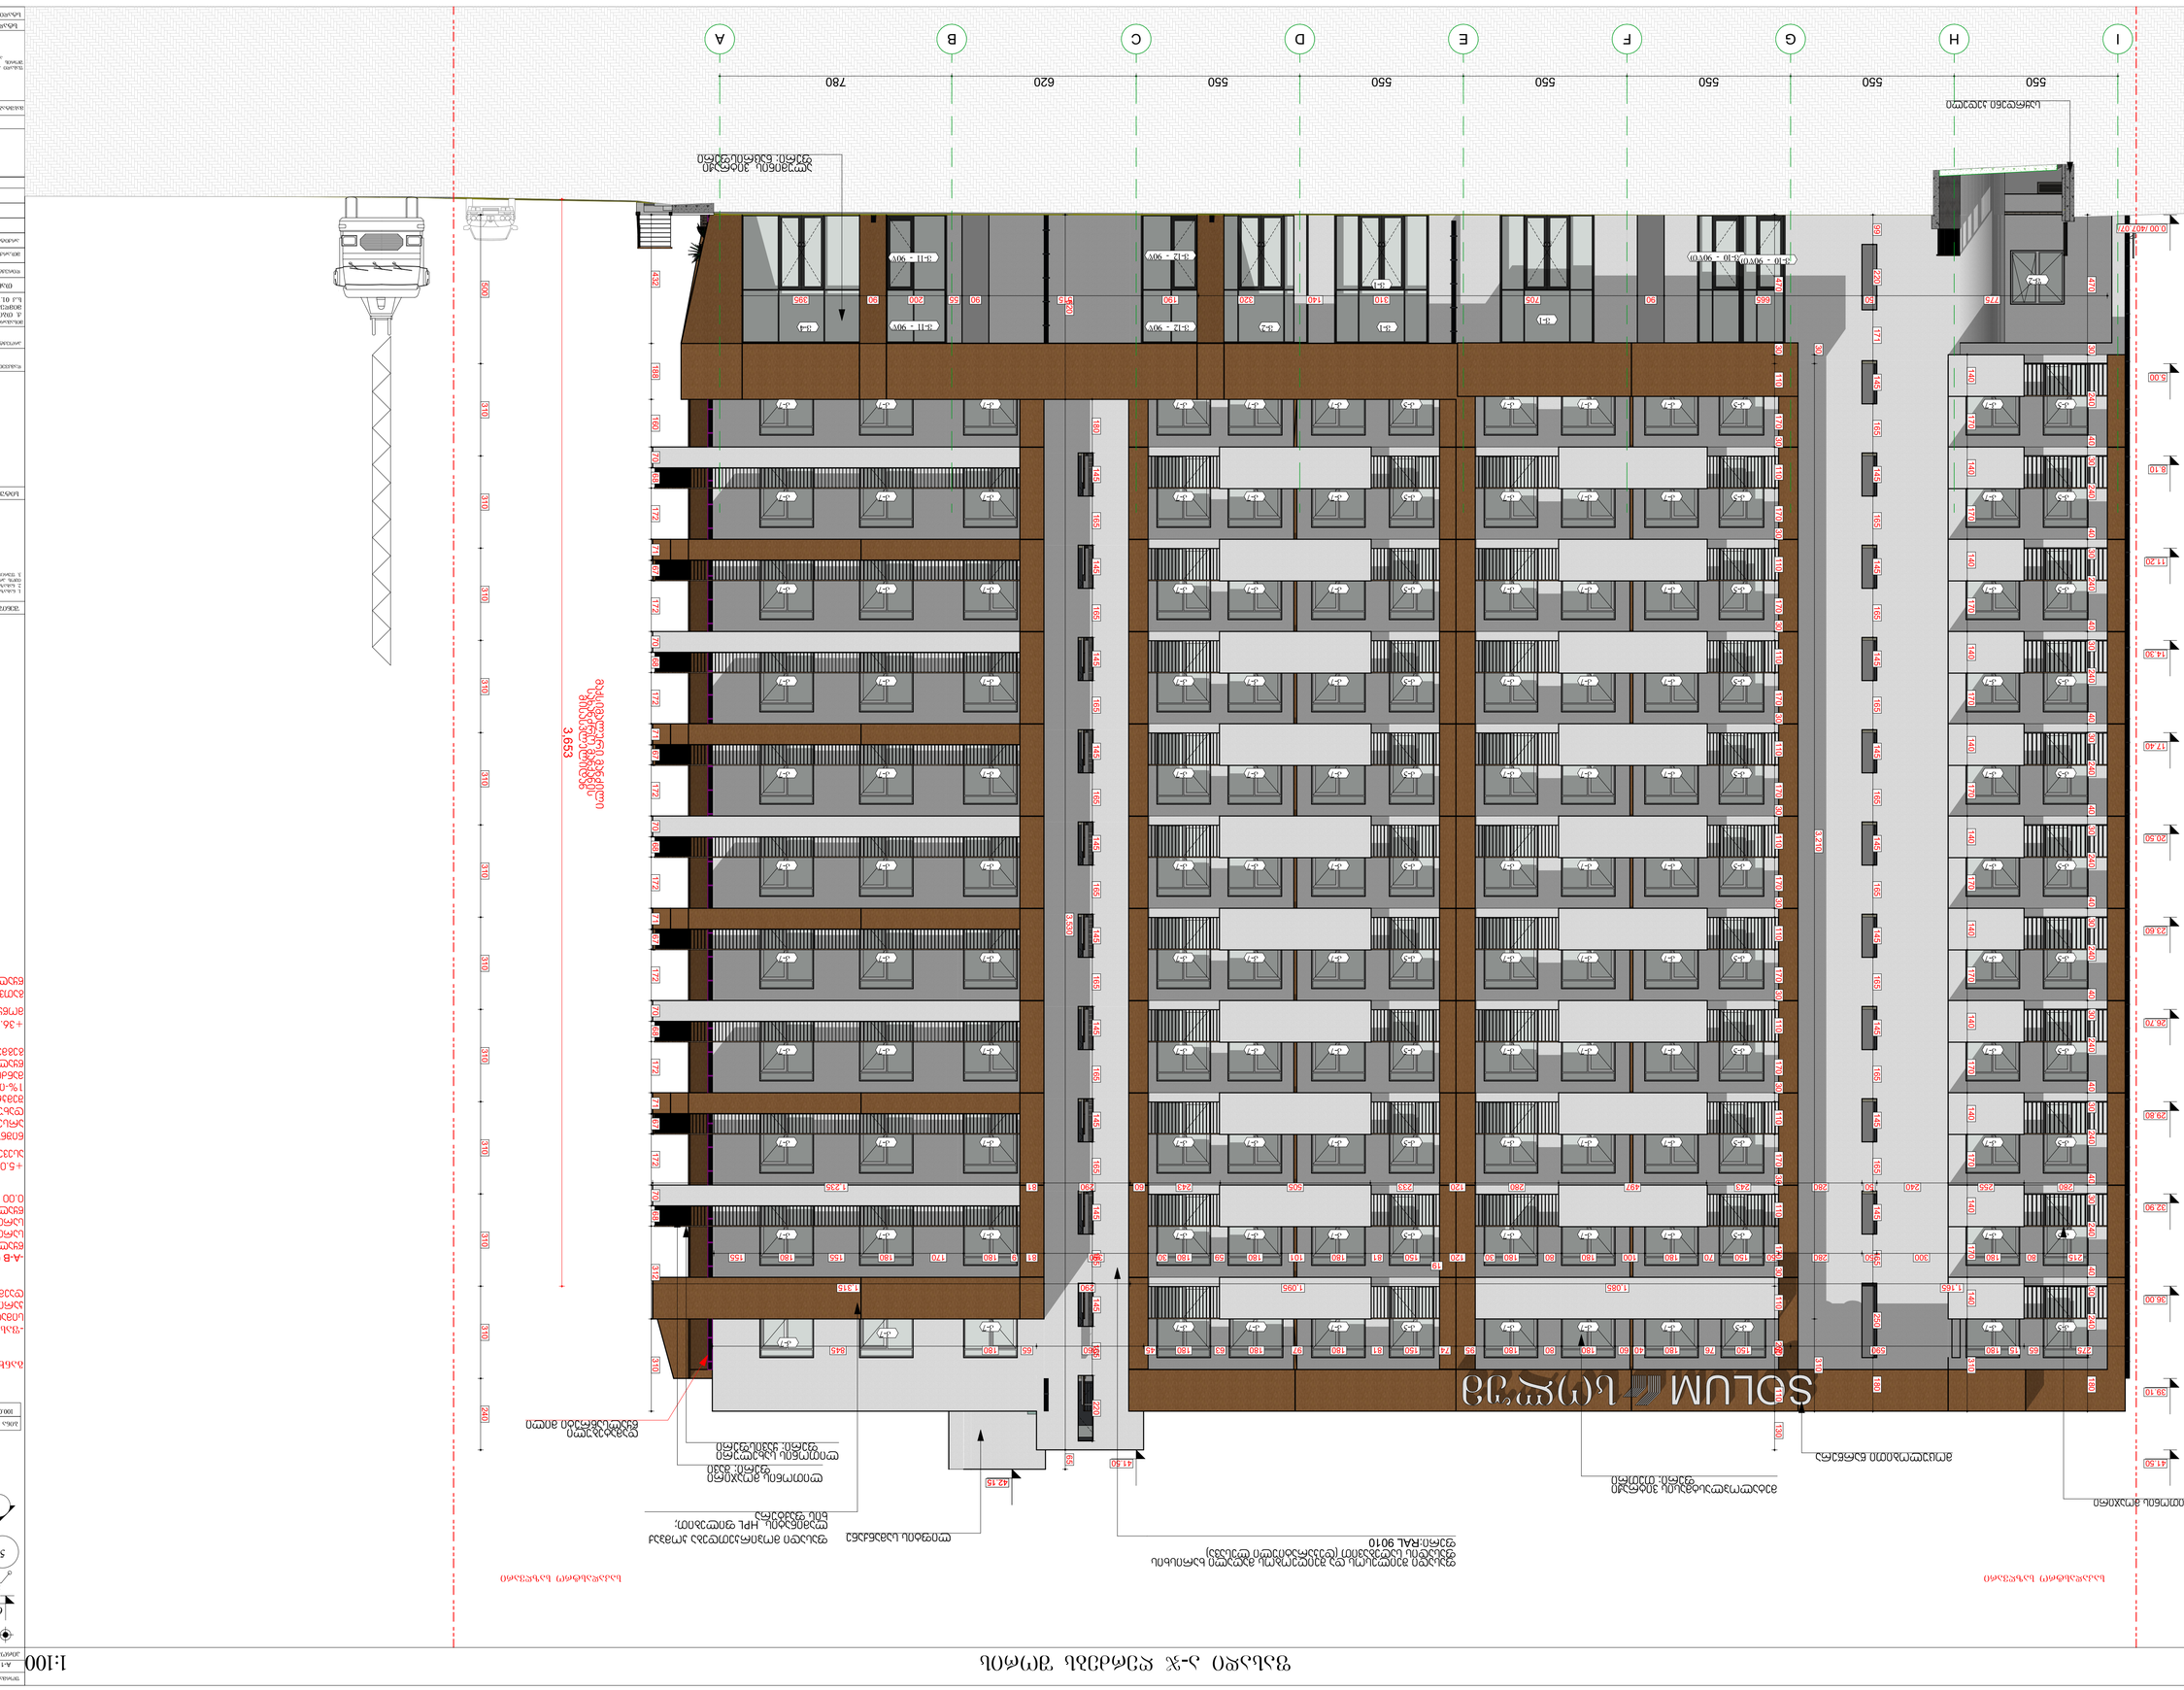
A
B
C
D
E
F
G
H
I
780
620
550
550
550
550
550
550
550
0.00 ABS
5.00
8.10
11.20
14.30
17.40
20.50
23.60
26.70
29.80
32.90
36.00
38.10
41.50
SOLUM
ცენტრალური ფასადის ელემენტი
ფასადის ელემენტი
ფასადის ელემენტი

ფასადი 3„-6„ღერძებს შორის

1:100



ფორმატი	დაკვეთა №	პროექტის №	ფაილის სახელი
A-1			

პირობითი აღნიშვნები

- 0.00 — ნიშნ. გეგმაზე
- 6.00 — ნიშნ. ჭრილზე
- 301.0 / 397.1 — გარე ნიშნ.
- 5 — ღერძი
- 1 — ჭრილის ხაზი
- ბლოკის კედელი
- ბეტონის კედელი
- ბინა №101 | 114.0 მ² | 100.0 მ² | 14.0მ² — მთლიანი ფართი; საზაფხულო ფართი; ფართი შიდა კონტურზე; ბინის №

განხორციელებული ცვლილება:

-ფასადებზე გამავალი 2.40მ სიმაღლის ყველა მეტალოპლასტმასის კარის სიმაღლე შემცირდა 2.10მ-მდე და დაემატა 30სმ სიმაღლის ფრამუგა;

-A-B და 2-5 ფასადებზე დაემატა წყალდამწრეტი მილი; მიწისპირა სართულზე ნაჩვენებია მიწისზედა სართულებისთვის დამატებული წყალსაწრეტი მილების გადატანის და 0.00 ნიშნულზე ჩასვლის სქემა.

+5.00 ნიშნულის G-A და 1.4 ღერძებში; ასევე,+8.10 ნიშნულიდან +36.00

ნიშნულამდე G-A; 2-5 და A-C ღერძებში არსებული ფასადებზე მოწყობილ დახურულ აივნებზე დაემატა ნალექის შემკრები ტრაპების მოწყობა, რომელიც 1%-იანი დახრით უერთდება უახლოეს მანძილზე გათვალისწინებულ წყალდამწრეტ მილს. (დატანილია გეგმებზე)

+36.00 ნიშნულის B-I ღერძებში მოწყობილ დახურულ აივნებზე

გათვალისწინებულია Ø75 -იანი წყალდამწრეტი მილის მოწყობა.

შენიშვნები

1. ნახაზზე ზომები მოცემულია სანტიმეტრებში;
2. ნახაზზე ყველა ცვლილება შესაბამისობისას შეთანხმებული უნდა იყოს პროექტის ავტორთან;
3. ფურცლის კორექტირებით ავტომატურად უქმდება წინა ვარიანტი;

სიტუაციური სქემა



დამკვეთი

„სოლუმ პარტნიორი"

პროექტი

მრავალბინიანი საცხოვრებელი სახლი

მისამართი

ქ. თბილისი, ქუჩა ღოღობერიძე, №9 მიმდებარედ
ს.კ 01.18.13.020.067

თანამდებობა	გვარი	ხელმოწერა
დირექტორი	ლ.დევაძე	
მთ.არქიტექტორი	მ.გურეშიძე	
არქიტექტორი	თ.ცხაკაია	

არქიტექტურული ნაწილი

მასშტაბი	1:100	თარიღი	2024წ.

ფასადი 3„-6„ღერძებს შორის ფასადი 1-5 ღერძებში

კორექტირება

№		
1		
2		
3		
4		
5		
6		

სტადია	ინდექსი	ფურც.
სტადია პროექტი		

ფასადის ფრაგმენტი

1:100

შეადგინა	ა.ლებანიძე	ა.ლებანიძე	შპს "ნიკა-ა"

4. ენერგოეფექტურობის მინიმალური მოთხოვნები ტექნიკური სისტემებისთვის

საპროექტო კედელი ლესვით

წარმოსა 0,347 W/(m²K)
ხვითი
მენობა:

ფაქტობრივი მნიმვნელობა

მოთ	მასალა	სისქე	λ [W/mK]	მოთხოვნებ	საშუ	სიმძლავრი
პირ	მიწოდებული ენერგია თერმულად განპირობებუ	წლიური ვმ	განახლება			9. ექსპერტი
1	თაბაშირის ფითხი/ბათქამი	2,0	0,510	0,039	ინფ	1400
2	ბეტონის მსუბუქი ღრუტანიანი ბლოკები	20,0	0,300	0,667	ინფ	500
3	მინერალური ბამბა (MW)	7,0	0,035	2,000	ინფ	260
4	ცემენტის ფითხი/ბათქამი	1,0	1,600	0,006	ინფ	2000
	გარე სითბოს გადაცემის წინააღმდეგობა	ეს პუნქტი ვ	მაქსიმალუ	0,040	განა	

ვიზუალიზაცია:

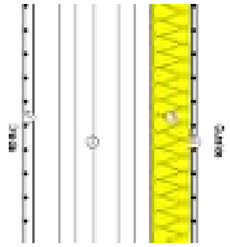

საძირკვლის ფილა

წარმოსა 0,271 W/(m²K)
ხვითი
მენობა:

ფაქტობრივი მნიმვნელობა

მოთ	მასალა	სისქე	λ [W/mK]	მოთხოვნებ	საშუ	სიმძლავრი
პირ	მიწოდებული ენერგია თერმულად განპირობებუ	წლიური ვმ	განახლება	0,100		9. ექსპერტი
1	რკინაბეტონი	20,0	2,600	0,077	ინფ	2500
2	ექსტრუდირებული პოლისტირონის ქაფი (XPS)	10,0	0,030	3,333	ინფ	25
3	ცემენტით მოსწორება	10,0	1,600	0,063	ინფ	2000
4	პოლიმერული ჰიდროსაიზოლაციო PVC-P-ის ლენ	1,0	0,140	0,071	ინფ	1200
	გარე სითბოს გადაცემის წინააღმდეგობა	ეს პუნქტი ვ	მაქსიმალუ	0,040	განა	

ვიზუალიზაცია:

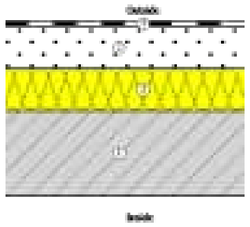

იატაკი ავტოფარეხებზე

წარმოსა 0,345 W/(m²K)
ხვითი
მენობა:

ფაქტობრივი მნიმვნელობა

მოთ	მასალა	სისქე	λ [W/mK]	მოთხოვნებ	საშუ	სიმძლავრი
პირ	მიწოდებული ენერგია თერმულად განპირობებუ	წლიური ვმ	განახლება	0,170		9. ექსპერტი
1	კერამიკული ფილები - მოუქიქავი	1,0	1,300	0,008	ინფ	2300
2	ცემენტით მოსწორება	9,0	1,600	0,056	ინფ	2000
3	რკინაბეტონი	20,0	2,600	0,077	ინფ	2500
4	ფენოლური ქაფი (PF)	6,0	0,030	2,000	ინფ	30
5	ჰაერი	6,0	0,160	0,375	ინფ	0
6	თაბაშირ-მუყაო	1,0	0,250	0,040	ინფ	900
	გარე სითბოს გადაცემის წინააღმდეგობა	ეს პუნქტი ვ	მაქსიმალუ	0,170	განა	

ვიზუალიზაცია:

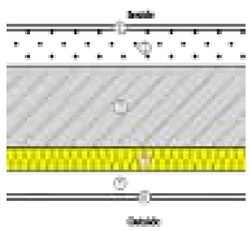

საპროექტო კედელი მიპირკეთებით

წარმოსა 0,328 W/(m²K)
ხვითი
მენობა:

ფაქტობრივი მნიმვნელობა

მოთ	მასალა	სისქე	λ [W/mK]	მოთხოვნებ	საშუ	სიმძლავრი
პირ	მიწოდებული ენერგია თერმულად განპირობებუ	წლიური ვმ	განახლება	0,130		9. ექსპერტი
1	თაბაშირის ფითხი/ბათქაში	2,0	0,510	0,039	ინფ	1400
2	ბეტონის მსუბუქი ღრუტანიანი ბლოკები	20,0	0,300	0,667	ინფ	500
3	მინერალური ბამბა (MW)	7,0	0,035	2,000	ინფ	260
4	ცემენტის ფითხი/ბათქამი	1,0	1,600	0,006	ინფ	2000
5	ჰაერი	2,5	0,160	0,156	ინფ	0
6	HPL საფასადე ფილა	0,5	0,500	0,010	ინფ	1
	გარე სითბოს გადაცემის წინააღმდეგობა	ეს პუნქტი ვ	მაქსიმალუ	0,040	განა	

ვიზუალიზაცია:

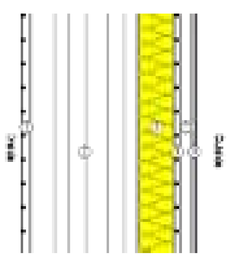

XPS სერტიფიკატი და განმარტება

ექსპერტის განმარტება

ქ. თბილისის არქიტექტურის სამსახურის AR11021676 განაცხადზე დადგენილ ხარვეზთან მიმართებაში



დადგენილი ხარვეზი:

განმარტის ექსტრუდირებული პოლისტირონის ქაფის (XPS) ალის გავრცელებისა და კვამლის განეითარების ინდექსების შესახებ

ექსპერტის განმარტება:

კედლისა და გადახურვის დათბუნების მასალად ფლება მინერალური ბამბის გამოყენება, რაც ახახულია ენერგოეფექტურობის დაკმაყოფილების და მასზე თანდართულ კვანტებში. ექსტრუდირებული პოლისტიროლის ქაფი XPS გამოყენებულია მხოლოდ მიწასთან შეხებაში მყოფ კედელთან და იატაკის ფილასთან, კერძოდ, XPS-ის ფილები განთავსებუა ბეტონის ფილასა და გრუნტს შორის, რაც ახახულია ენერგოეფექტურობის დაკმაყოფილების და მასზე თანდართულ კვანტებში. აღნიშნულ ნაწილებში, კერძოდ, მიწასთან შეხებაში ქაღაბების გამოყენება მიზანშეწონილი არ არის მასალის მახასიათებლიდან გამომდინარე (არ არის ნესტგამძლე). აღნიშნულ ნაწილებში XPS-ის გამოყენება გამოწვეულია ნესტმასალი შედეგობით. ასევე აღსანიშნავია, რომ მიწასთან შეხებაში მყოფ გარე კედლებზე XPS-ის გამოყენება გამორიცხავს მასალის დეფორმაციის შეხებას.

მენობა-ნაგებობათა უსაფრთხოების ექსპერტი:

მარიამ ჟურმამიძე

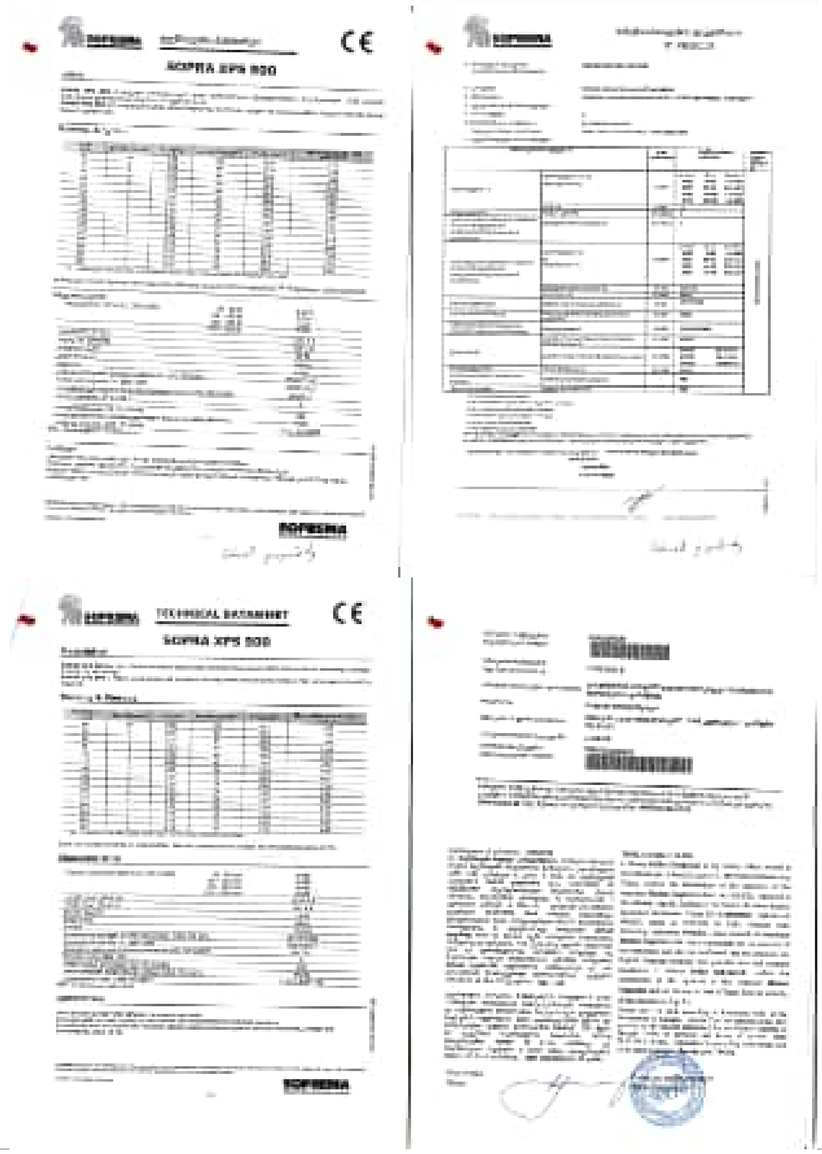

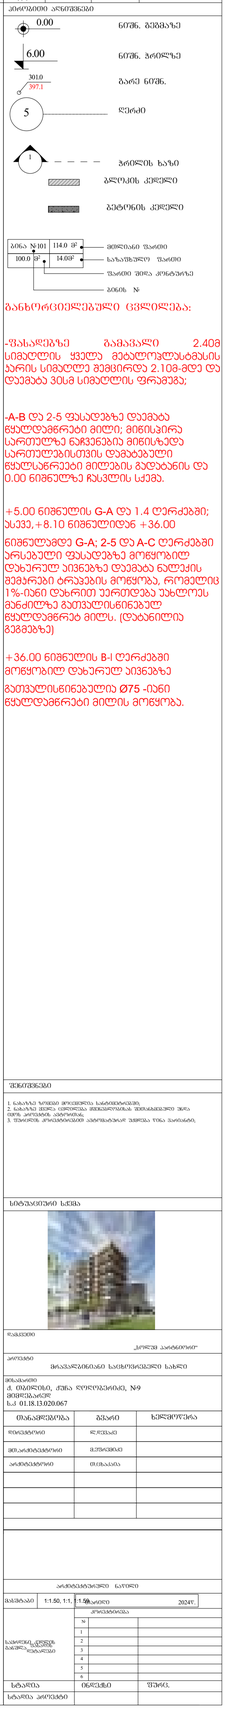

ბანახოროციელებული ცვლილება:

-ფასადებზე გამავალი 2.40მ სიმაღლის ყველა მეტალოპლასტმასის ბარის სიმაღლე შემცირდა 2.10მ-მდე და დაემატა 30სმ სიმაღლის ფრამუგა;

-A-B და 2-5 ფასადებზე დაემატა ჭყლეტადმწნევი მილის; მინისპირა სარეველზე ნაგებები მინისპასტა სარეველებისთვის დამატებული ჭყლესაწნევები მილების გადატანის და 0.00 ნიშნულზე რასტის ასმა.

+5.00 ნიშნულის G-A და 1.4 ღერძებში; ასევე,+8.10 ნიშნულიდან +36.00 ნიშნულამდე G-A; 2-5 და A-C ღერძებში არსებული ფასადებზე მოწყობილ დახურულ პივნებზე დაემატა ნალვის მეჭარები ტრასების მოწყობა, რომელიც 1%-იანი დახრით უერთდება უახლოეს მანძილზე მათვალისწინებულ ჭყლეტადმწნევ მილს. (დეტანილის მეგმებზე)

+36.00 ნიშნულის B-I ღერძებში მოწყობილ დახურულ პივნებზე მათვალისწინებულია Ø75 -იანი ჭყლეტადმწნევი მილის მოწყობა.

კარის სპეციფიკაცია

სახელი	კ-2-90V	კ-3	კ-4	კ-5	კ-6	კ-7
რაოდენობა	1	11	33	165	11	132
ზომა	92×210	80×240	130×240	150×240	170×240	180×240
სედხედი	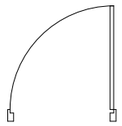	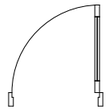	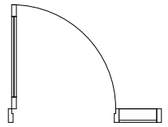	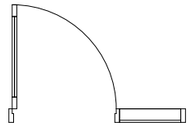	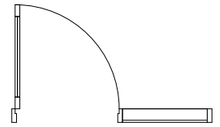	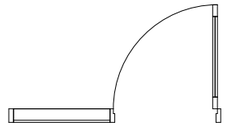
წინხედი	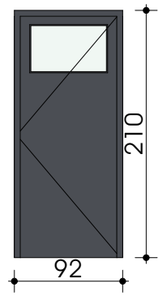	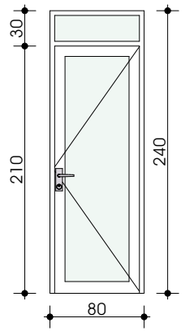	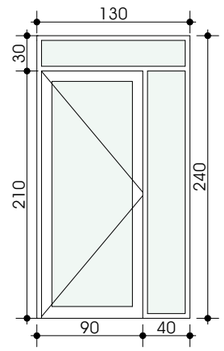	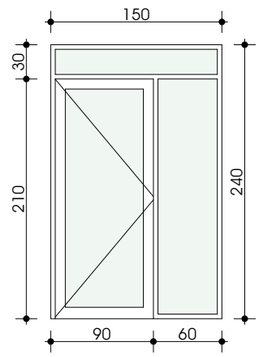	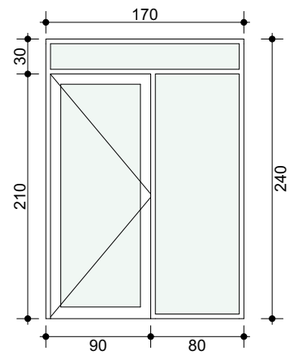	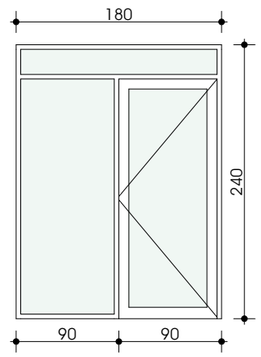
მასალა	ლითონი	მეტალოპლასტმასი	მეტალოპლასტმასი	მეტალოპლასტმასი	მეტალოპლასტმასი	მეტალოპლასტმასი

განხორციელებული ცვლილება:

2.40მ სიმაღლის ყველა მეტალოპლასტმასის კარის სიმაღლე შემცირდა 2.10მ-მდე და დაემატა 30 სმ სიმაღლის ფრამუგა.

შპს მაღლაკი, ქ.ზუგდიდი, ჭანტურიის ქ.№9

ფანჯრის სპეციფიკაცია

სახელი	ფ-1	ფ-2
რაოდენობა	33	1
ზომა	60×200	180×180
ზედხედი	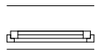	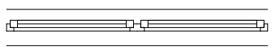
წინხედი	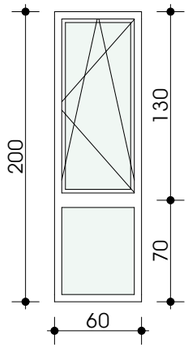	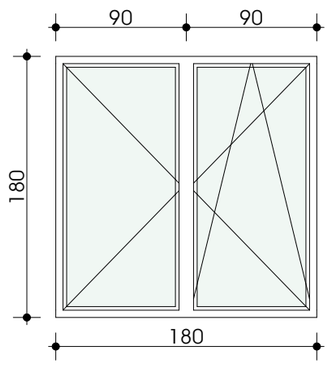
მასალა	მეტალოპლასტმასი	მეტალოპლასტმასი

ავტოფარეხის ცხაურის სპეციფიკაცია

სახელი	ც-1
რაოდენობა	10
ზომა	150×40
ზედხედი	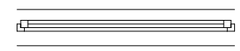
წინხედი	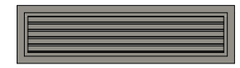
მასალა	ლითონი

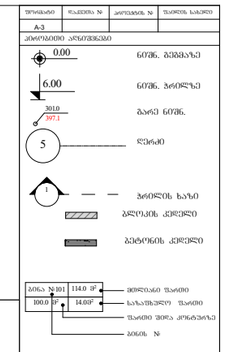

ზოგადი მითითებები

1. ნახატზე ნაჩვენები ფრაგმენტის სანიშნებლად.
2. ფანჯრის ბლოკების ფერი შეთანხმებულ უნდა იქნეს დამკვეთთან.

სამუშაოების ხანა



ავტორი

მრავალფუნქციანი სამედიცინო ცენტრი

მისამართი

ქ. თბილისი, ქუჩა ლეონიძისა, N9
პირველადი
ს.კ 01.18.13.020.067

ცვლილების ტიპი	ავტორი	ხელმოწერა
ფასადების	ლ.ჭიპაძე	
ფრაგმენტების	მ.ქარცივაძე	
არქიტექტორი	მ.ცისკაძე	

არქიტექტურული ნაწილი

მასშტაბი	1:0.42	ცვლილება	2024 წ

ნ	ფორმატი
1	
2	
3	
4	
5	
6	

სტადია	ფურცელი	ფურცლები
სტადიის ფორმატი		

ვიტრაჟის სპეციფიკაცია

სახელი	ვ-1	ვ-2	ვ-3	ვ-4	ვ-5	ვ-6
რაოდენობა	9	1	1	1	1	1
ზომა	310×430	310×430	150×430	400×430	240×430	490×430
ზედხედი	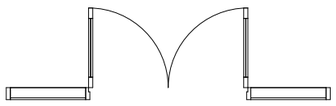		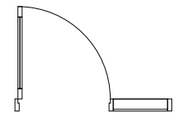		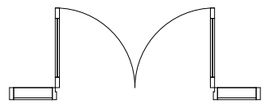	
წინხედი	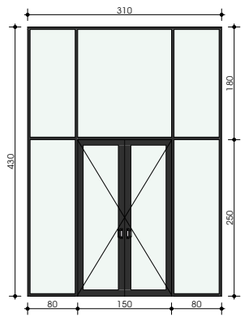	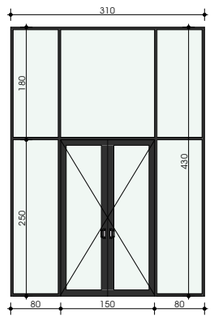	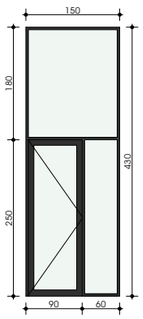	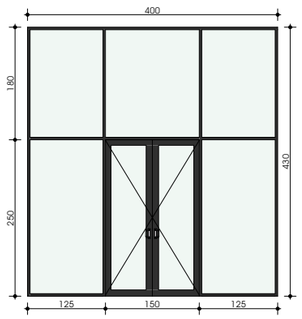	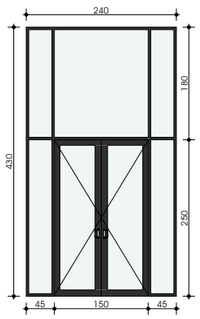	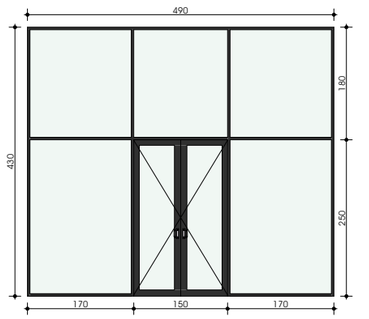

ვიტრაჟის სპეციფიკაცია

სახელი	ვ-7	ვ-8
რაოდენობა	1	1
ზომა	720×430	680×430
ზედხედი		
წინხედი	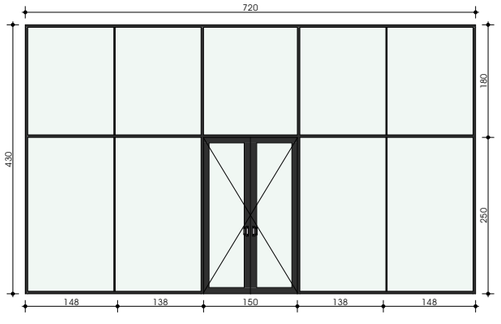	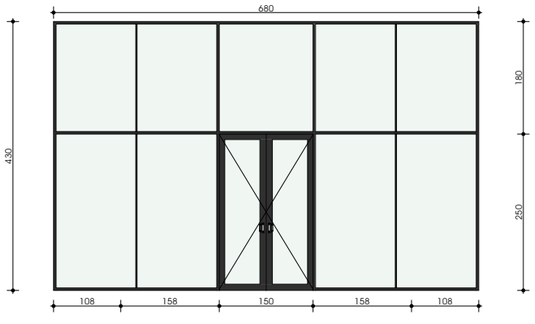

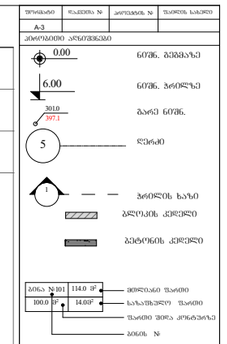

სადარბაზოს ვიტრაჟის სპეციფიკაცია

სახელი	ვ-9 - 90ᐁთ	ვ-10 - 90ᐁთ	ვ-11 - 90ᐁ	ვ-12 - 90ᐁ
რაოდენობა	1	2	1	1
ზომა	140×430	140×430	200×430	190×430
ზედხედი	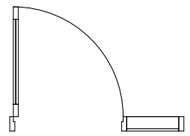	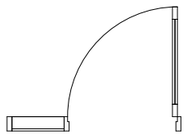	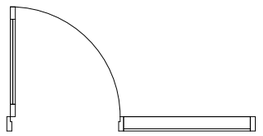	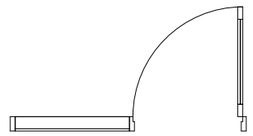
წინხედი	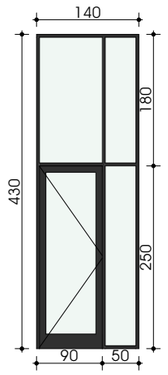	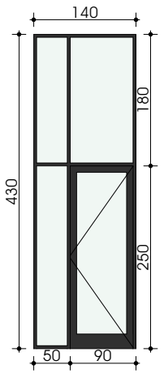	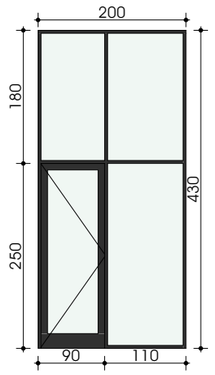	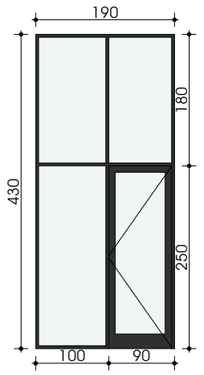

სადარბაზოს კარის სპეციფიკაცია

სახელი	კ-1-90ᐁ	კ-2-90ᐁ
რაოდენობა	58	1
ზომა	92×240	92×190
სედხედი	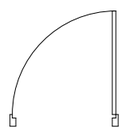	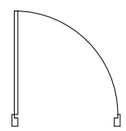
წინხედი	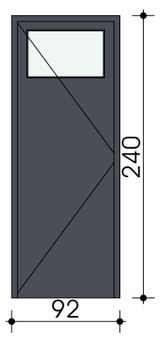	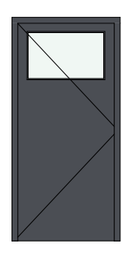
მასალა	ლითონი	

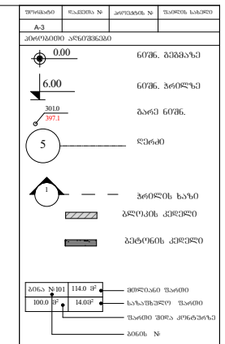

0.



