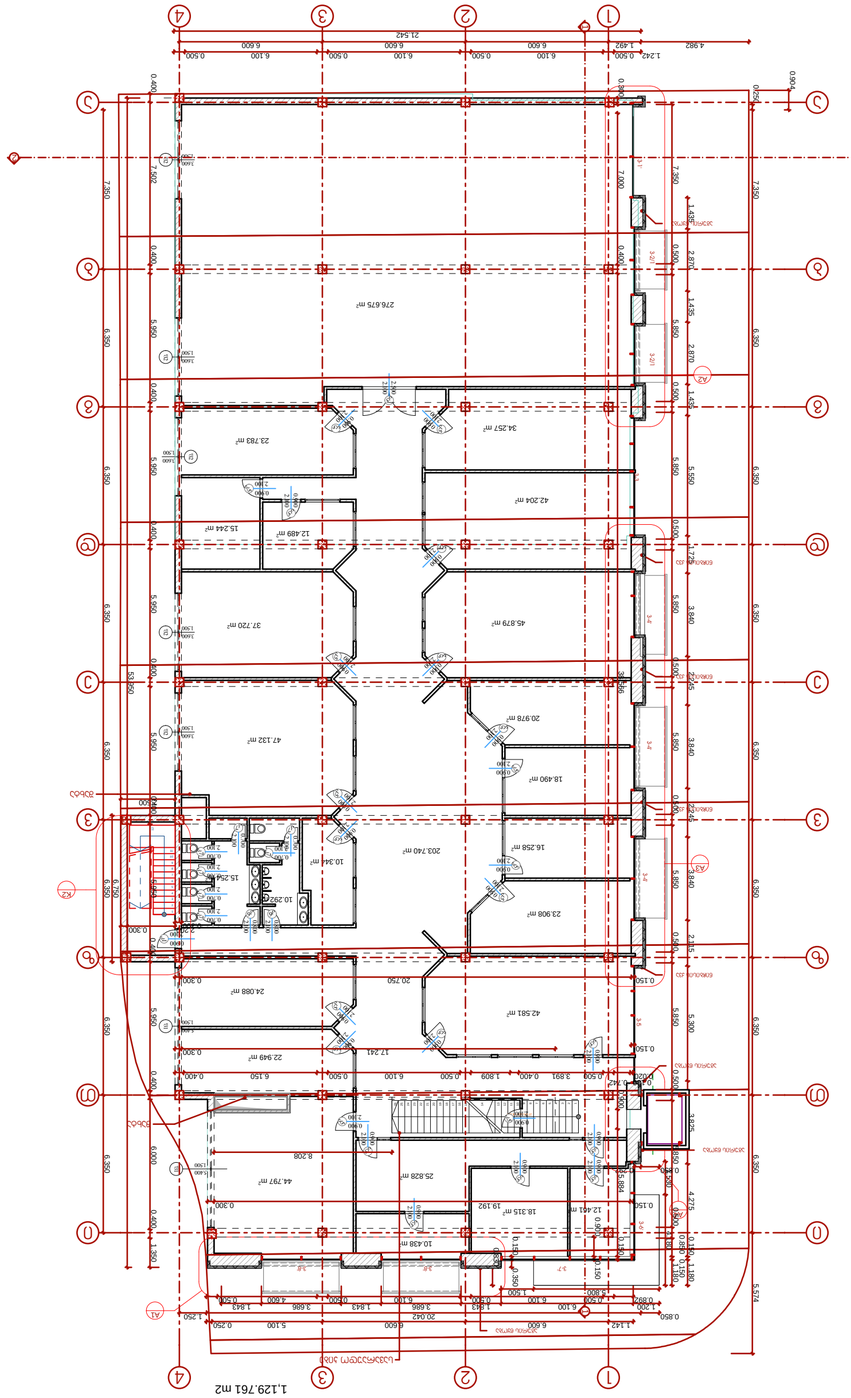
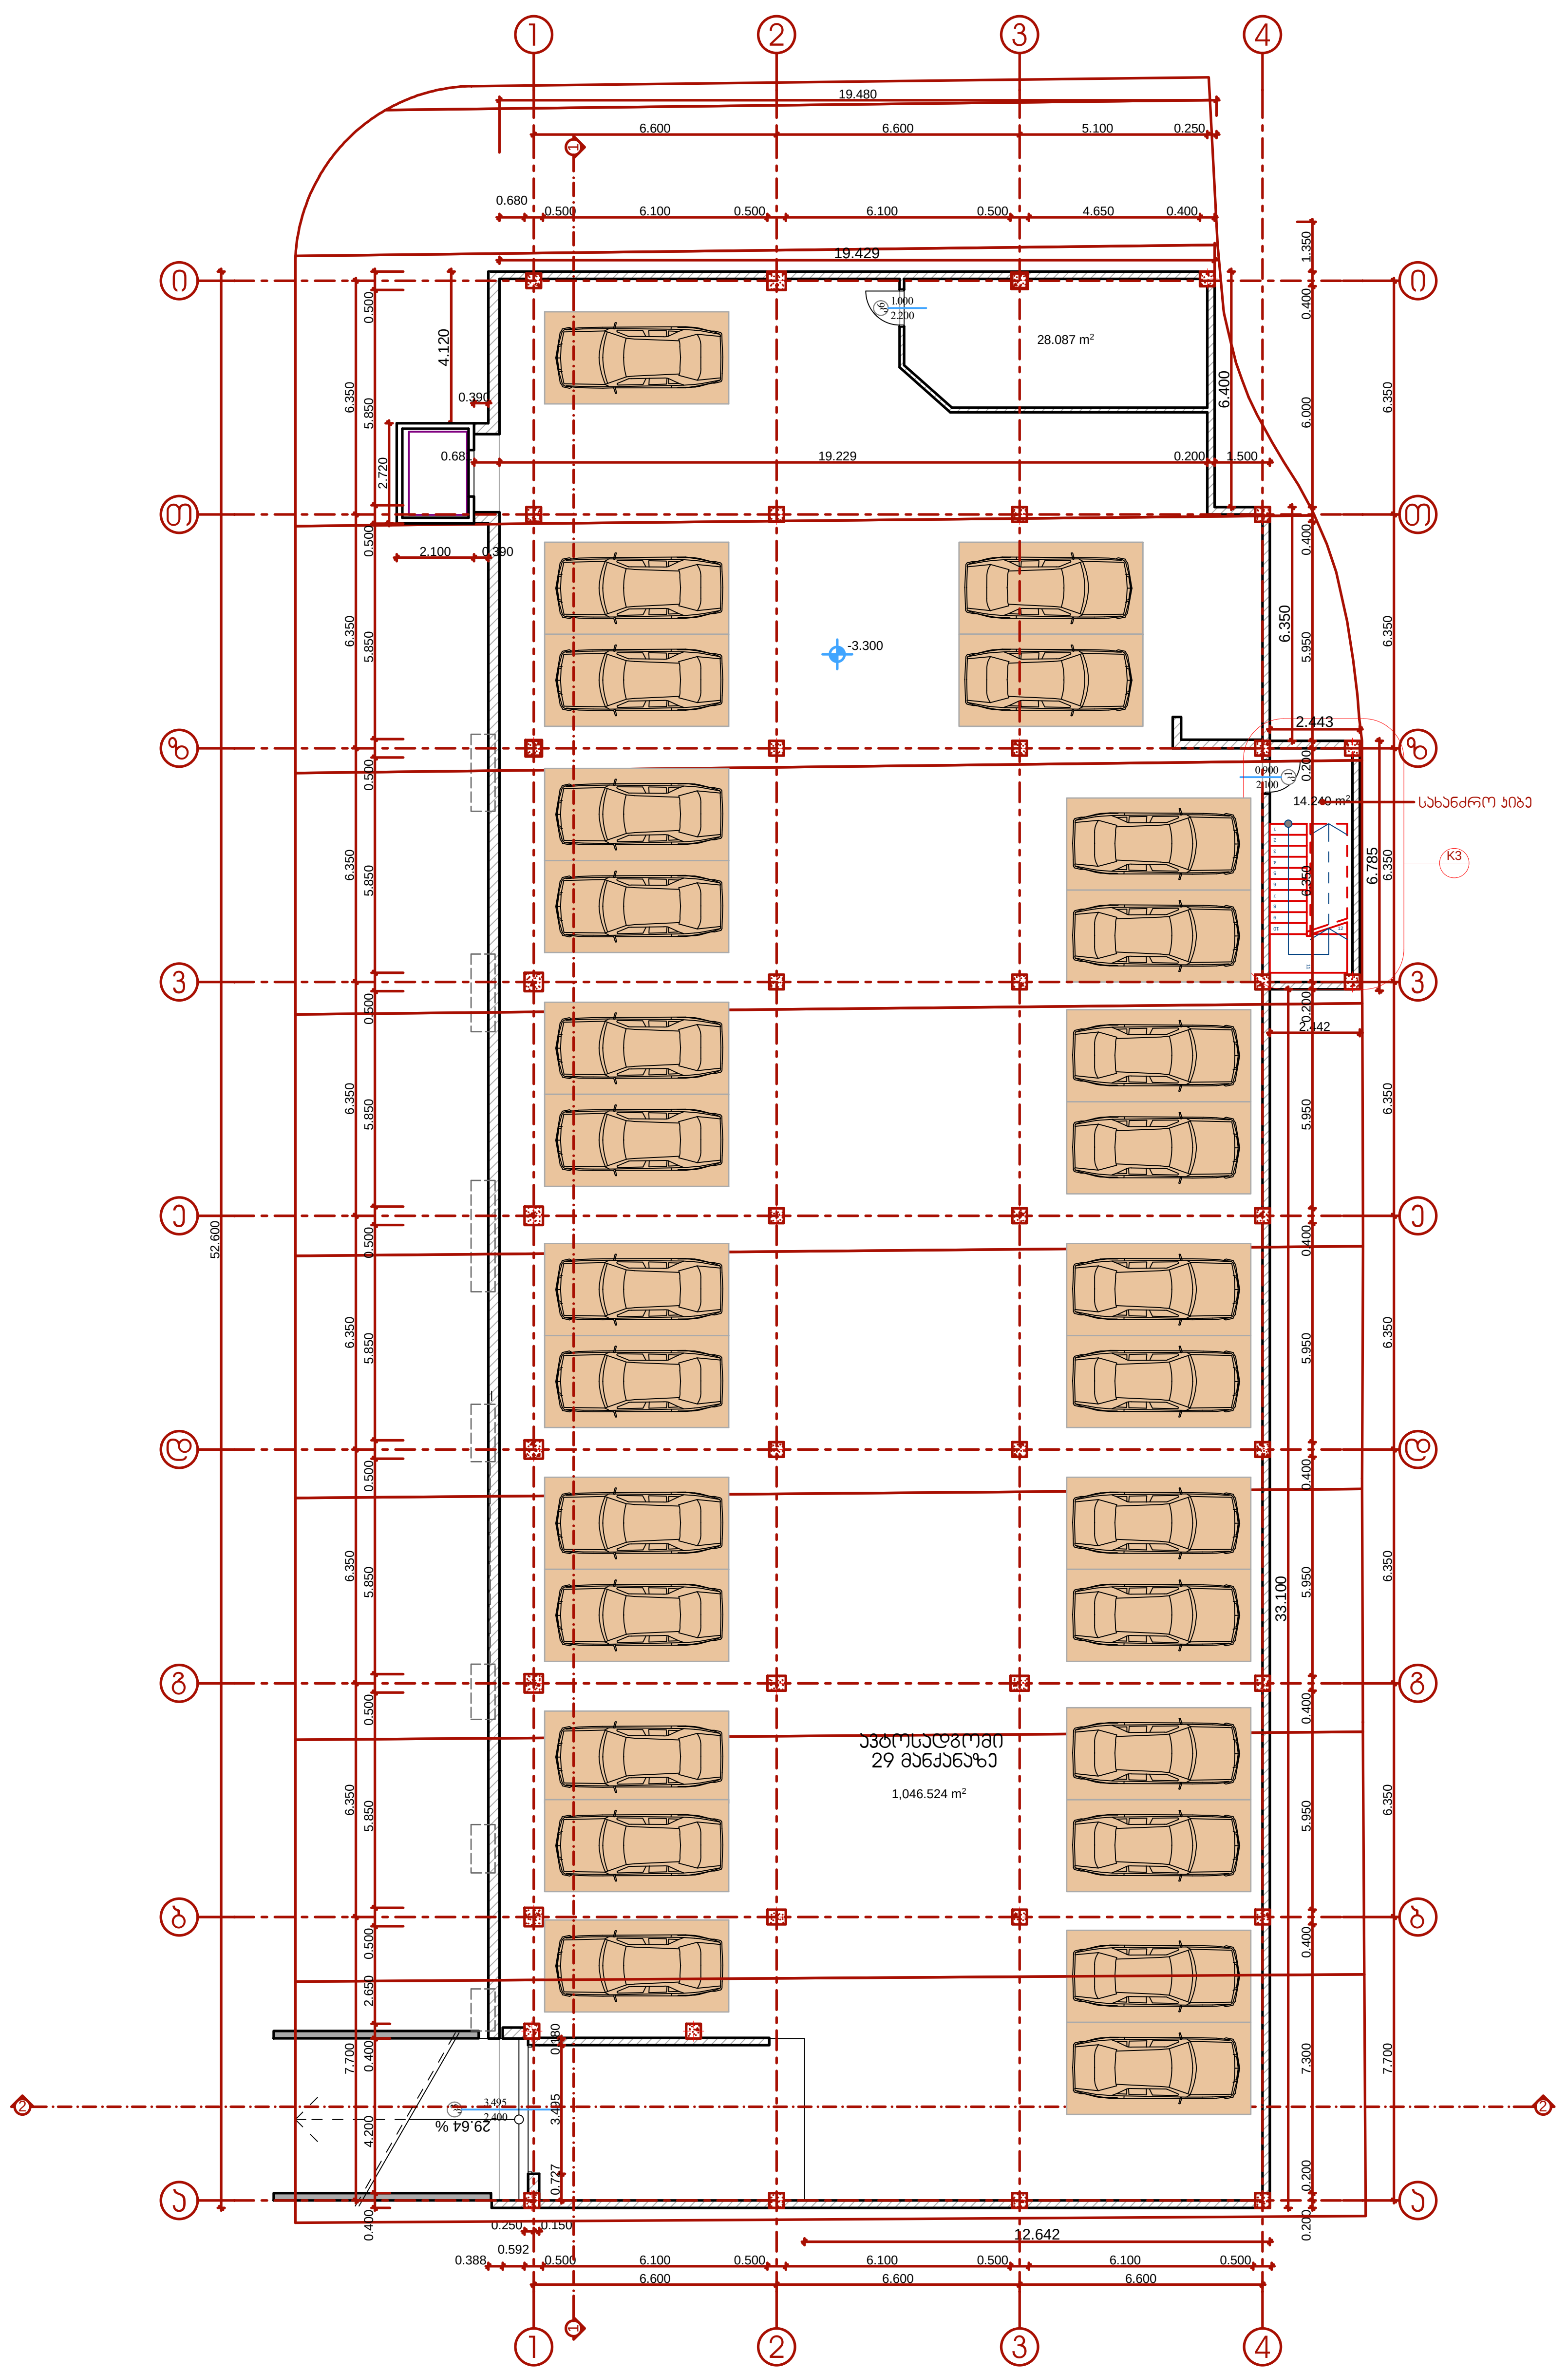
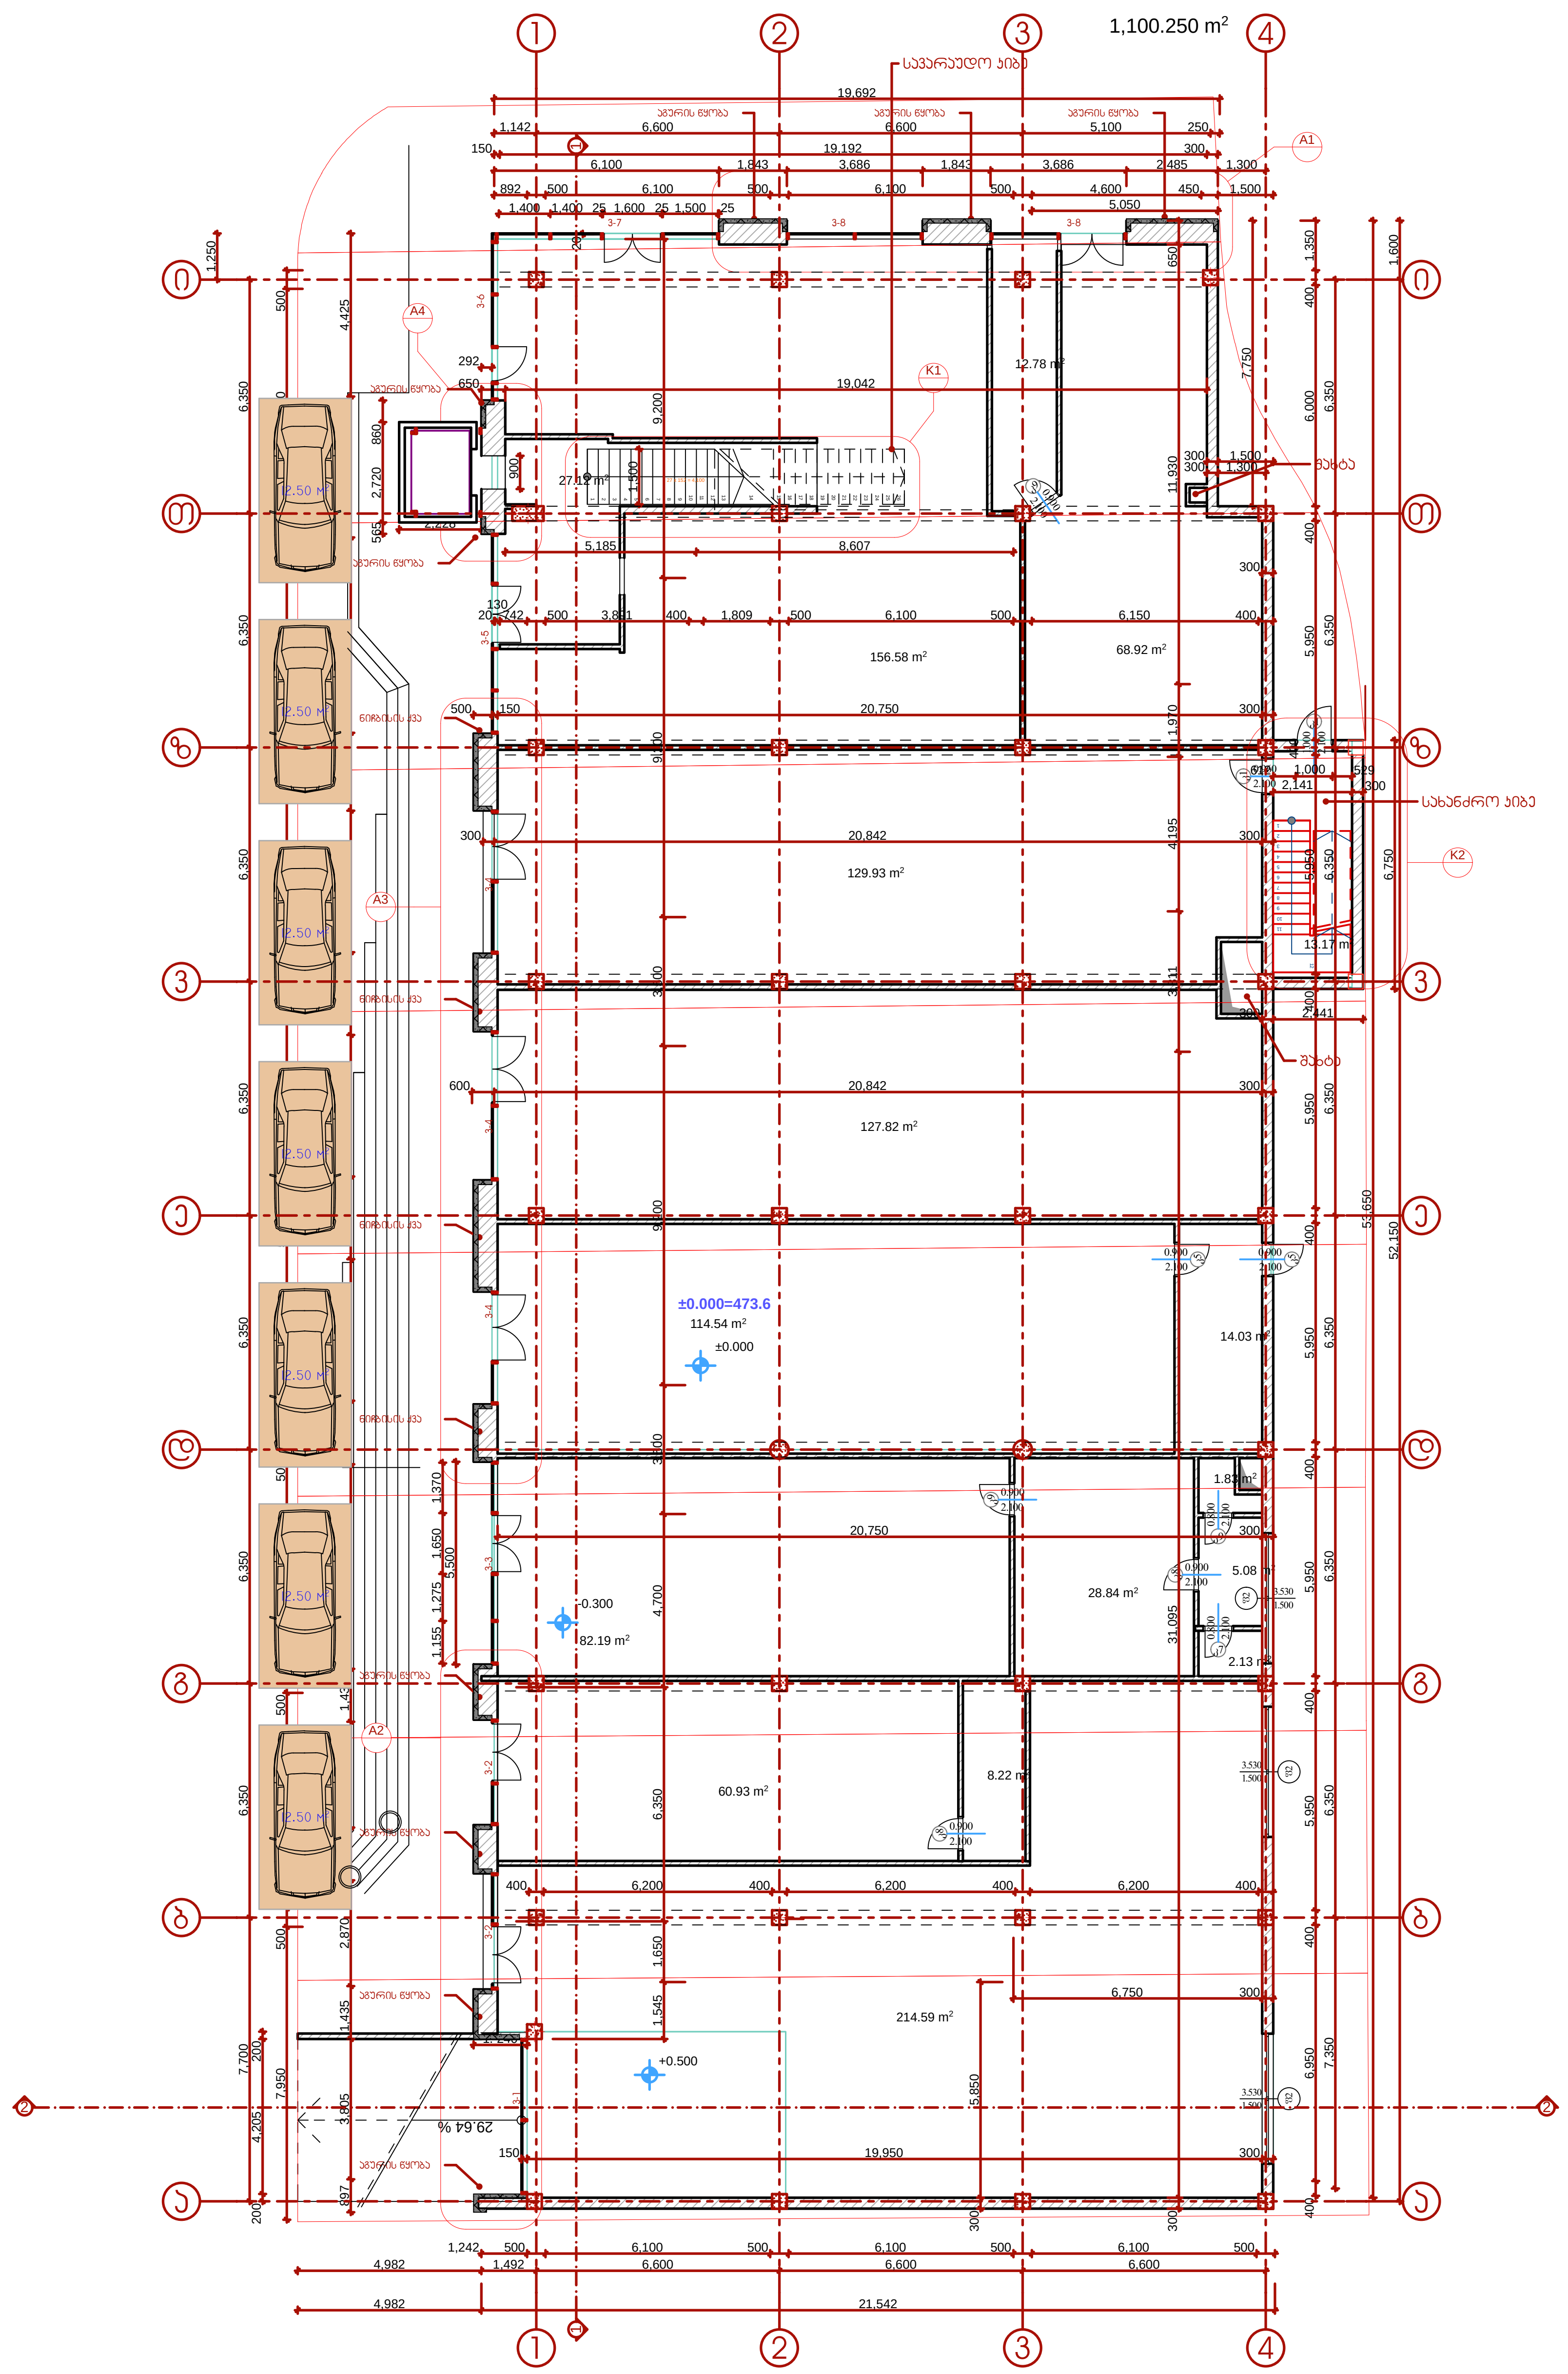

1,129.761 m2
1.242
0.500
6.100
0.500
6.100
0.500
1.492
4.982
21.542
6.600
6.600
6.600
6.600
0.842
0.232
0.250
0.400
0.400
0.400

სართულის გეგმა -3.30 ნიშნულზე
მ. 1:200



სართულის გეგმა +0.00 ნიშნულზე
მ. 1:200



ფორმატი	ფაილის სახელი
A2	Layout

არქიტექტურული ნაწილი

შენიშვნა:

პირობითი ნიშნები:

დამკვეთი:

მისამართი:
სავაჭრო ცენტრი ქ.თბილისში
გლდანის I და II მიკრო რაიონებს შორის

თანამდებობა	გვარი	ხელმოწერა	თარიღი
დირექტორი	ი.ჩირაქი		
მთ.არქიტექ.	დ.გოგიჩაიშვილი		
დაამუშავა	ნ.გოგორიშვილი		
შეამოწმა	ი.ჩირაქი		

მისამართი
ქ.თბილისი,
გამრეკელის ქ.№19

დაკვეთა №	-	სართულის გეგმა -3.30 ნიშნულზე სართულის გეგმა 0.00 ნიშნულზე
თარიღი	2012	
მასშტაბი	1:200	

სტადია	ფურცელი	ფურცლები
მ.პ.	ა - 2	31